


LEGENDA
Progetto

Tratti allo scoperto Tratti in galleria Tratti in viadotto

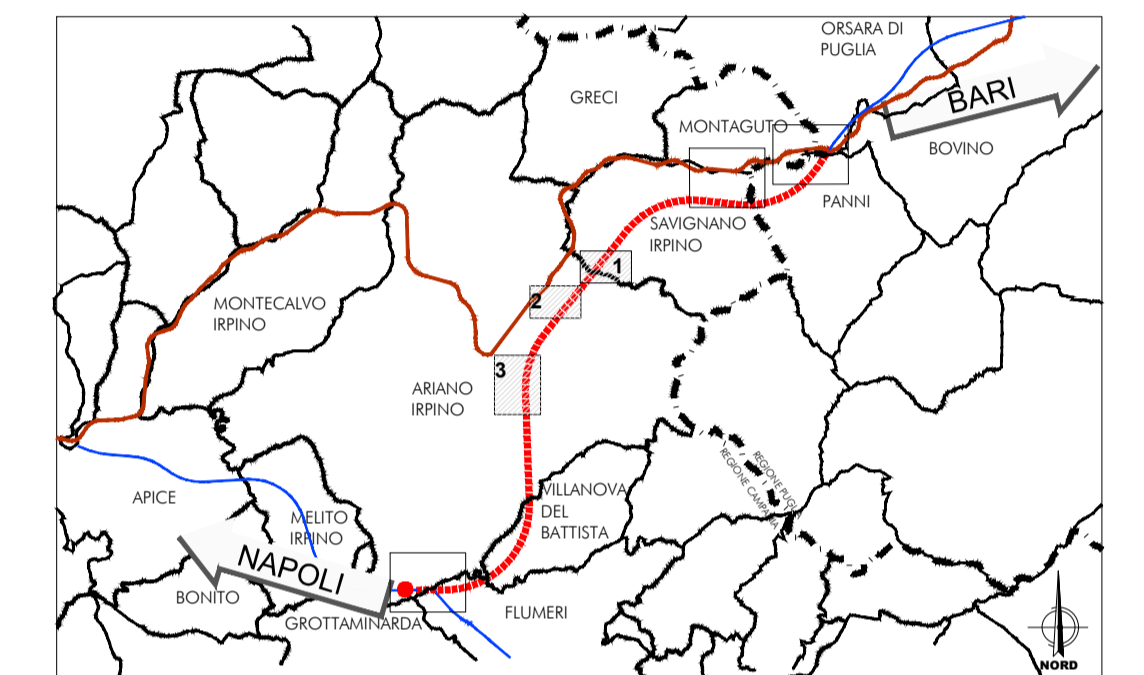

COMMITTENTE:

PROGETTAZIONE:

DIREZIONE TECNICA
U.O. ARCHITETTURA AMBIENTE E TERRITORIO

PROGETTO DEFINITIVO

ITINERARIO NAPOLI - BARI
RADDOPPIO TRATTA APICE - ORSARA
II LOTTO FUNZIONALE HIRPINIA - ORSARA

OPERE A VERDE
Planimetria degli interventi di mitigazione e compensazione ambientale - tav. 3/4

SCALA :
1:5000

COMMESSA LOTTO FASE ENTE TIPO DOC. OPERA/DISCIPLINA PROGR. REV.

IF1V 02 D 22 N5 1A0000 003 A

Revis.	Descrizione	Redatto	Data	Verificato	Data	Approvato	Data	Autorizzato	Data
A	Emissione Esecutiva	F. Rocchi	Sett. 2018	F. Petrelli	Sett. 2018	D. Apriti	Sett. 2018		

File: IF1V02D22N51A000003A.dwg n. Elab.: 741

TIPOLOGIE di IMPIANTO	CARATTERISTICHE delle PIANTE		SPECIE UTILIZZATE			SESTO DI IMPIANTO	
	Alberi	Arbusti	Arborea	Arbustive	Erbacee	Alberi	Arbusti
Mod. A	Idrosemina	-	-	-	-	-	-
Mod. B	Filari alberati	h min - max 0,6 m - 0,8 m età min. 2 anni	-	-	-	n°11 alberi ogni 5 mt	-
Mod. C	Fasce e macchie arbustive	-	h min - max 0,4 m - 0,8 m età min. 2 anni	-	-	-	n°24 arbusti ogni 1,000 mq
Mod. D	Impianto con arbusti	età min. 3-4 anni	età min. 3-4 anni	-	-	-	n°27 arbusti ogni 170 mq
Mod. E	Impianto misto con alberi e arbusti (Specie mesofile)	età min. 3-4 anni	età min. 3-4 anni	-	-	n°6 alberi ogni 370 mq	n°24 arbusti ogni 370 mq
Mod. F	Impianto misto con alberi e arbusti (Specie igrofile)	età min. 3-4 anni	età min. 3-4 anni	-	-	n°6 alberi ogni 370 mq	n°24 arbusti ogni 370 mq
-	Ripristino ante-operam	-	-	-	-	-	-