


LEGENDA
 Progetto

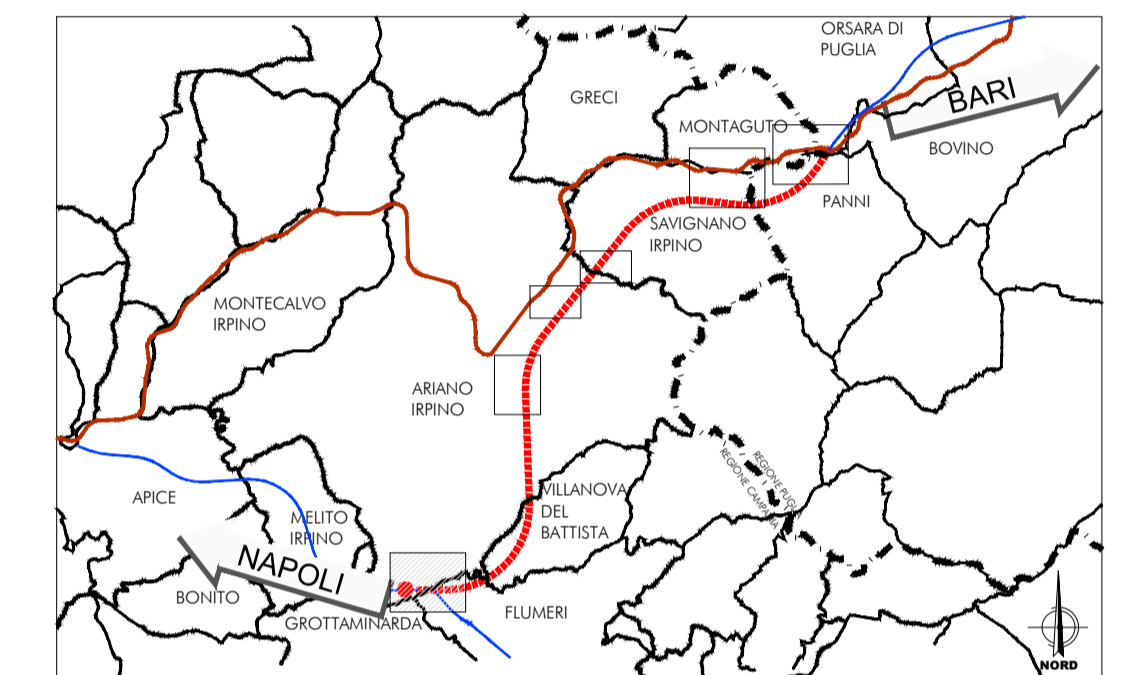

COMMITTENTE:

PROGETTAZIONE:

DIREZIONE TECNICA
U.O. ARCHITETTURA AMBIENTE E TERRITORIO

PROGETTO DEFINITIVO

ITINERARIO NAPOLI - BARI
RADDOPPIO TRATTA APICE - ORSARA
II LOTTO FUNZIONALE HIRPINIA - ORSARA

OPERE A VERDE
 Planimetria degli interventi di mitigazione e compensazione ambientale - tav. 4/4

SCALA:
 1:5000

COMMESSA LOTTO FASE ENTE TIPO DOC. OPERA/DISCIPLINA PROGR. REV.

IF1V 02 D 22 N5 1A0000 004 A

Revis.	Descrizione	Redatto	Data	Verificato	Data	Approvato	Data	Autorizzato	Data
A	Emissione Esecutiva	F. Rocchi	Sett. 2018	F. Rocchi	Sett. 2018	D. Apice	Sett. 2018	D. Apice	Sett. 2018

TIPOLOGIE di IMPIANTO	CARATTERISTICHE delle PIANTE		SPECIE UTILIZZATE			SESTO DI IMPIANTO	
	Alberi	Arbusti	Arborea	Arbustive	Erbacee	Alberi	Arbusti
Mod. A	Idrosemina	-	-	-	-	-	-
Mod. B	Filari alberati	h min - max 0.6 m - 0.8 m età min. 2 anni	-	-	-	n°11 alberi ogni 5 mt	-
Mod. C	Fasce e macchie arbustive	-	h min - max 0.4 m - 0.8 m età min. 2 anni	-	-	-	n°24 arbusti ogni 1.000 mq
Mod. D	Impianto con arbusti	età min. 3-4 anni	età min. 3-4 anni	-	-	-	n°27 arbusti ogni 170 mq
Mod. E	Impianto misto con alberi e arbusti (Specie mesofile)	età min. 3-4 anni	età min. 3-4 anni	-	-	n°6 alberi ogni 370 mq	n°24 arbusti ogni 370 mq
Mod. F	Impianto misto con alberi e arbusti (Specie igrofile)	età min. 3-4 anni	età min. 3-4 anni	-	-	n°6 alberi ogni 370 mq	n°24 arbusti ogni 370 mq
-	Ripristino ante-operam	-	-	-	-	-	-