



tav 3.1

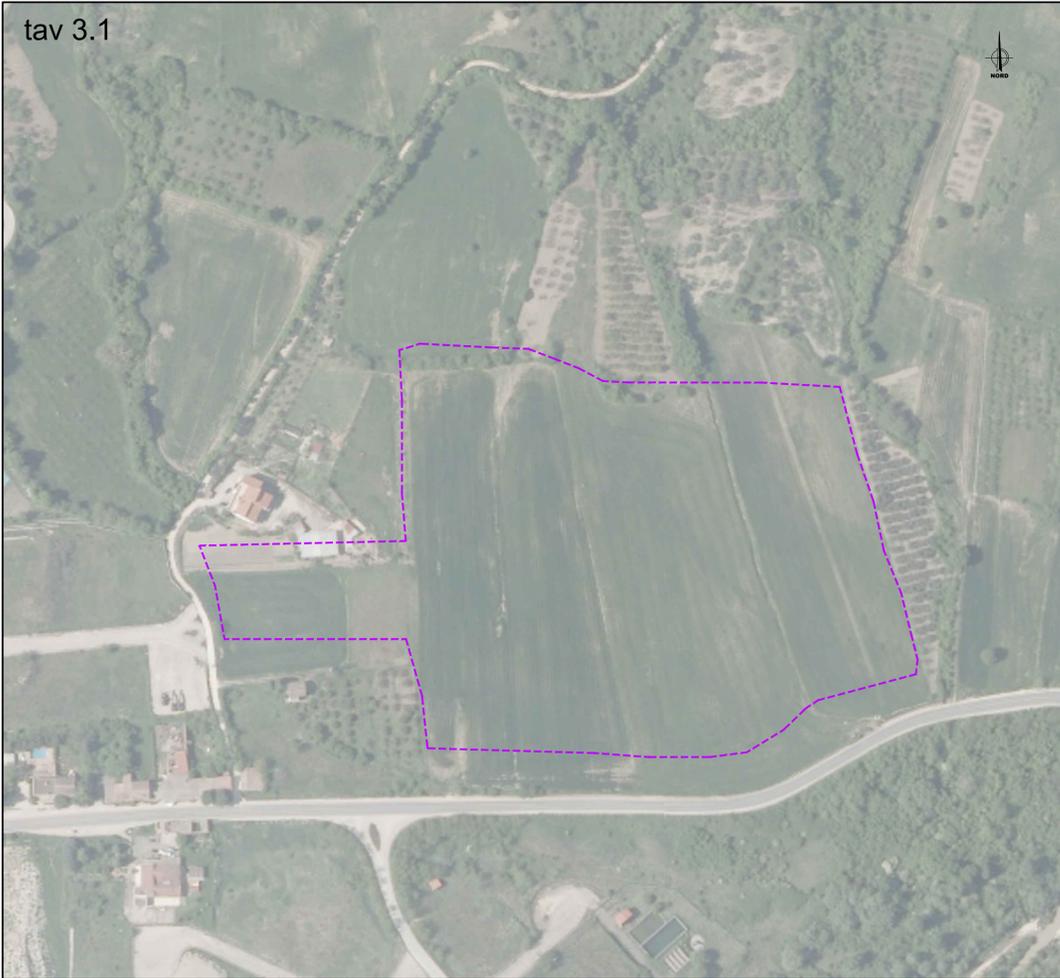


tav 3.2



tav 3.3

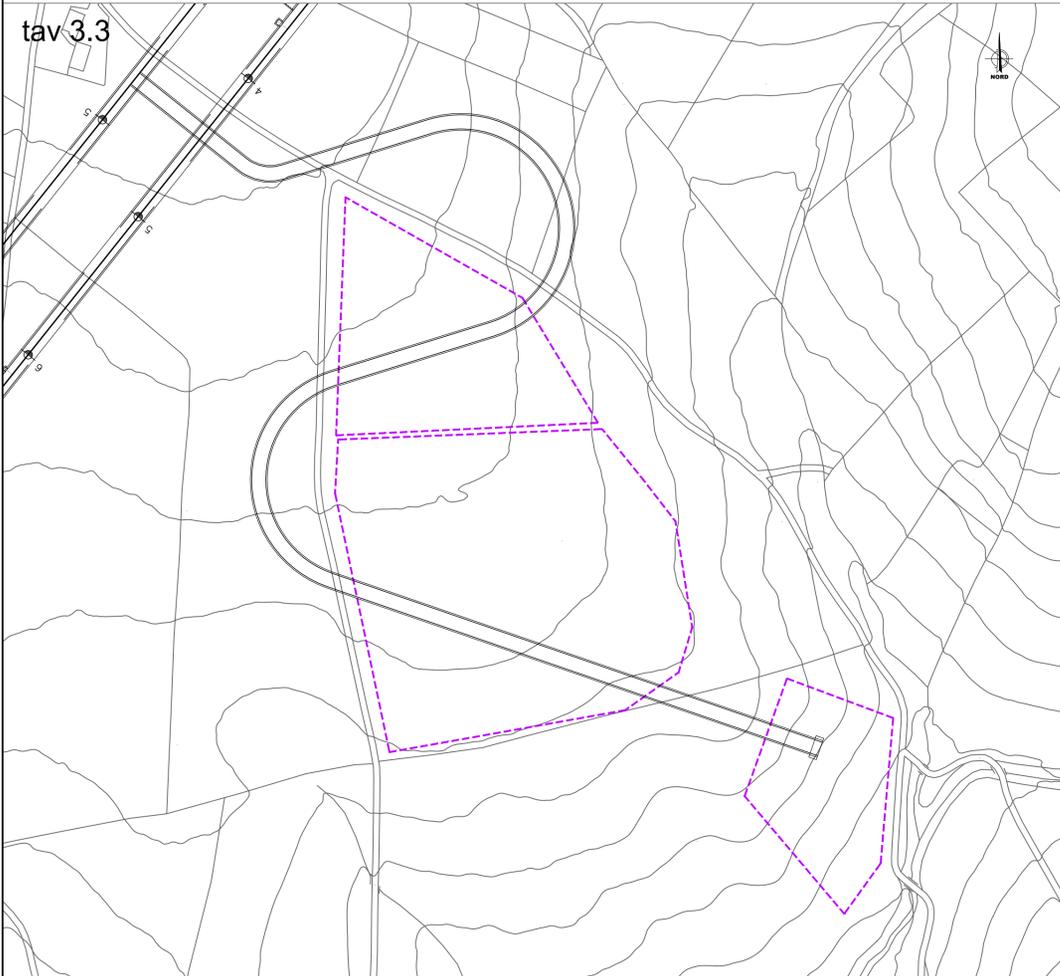


tav 3.4

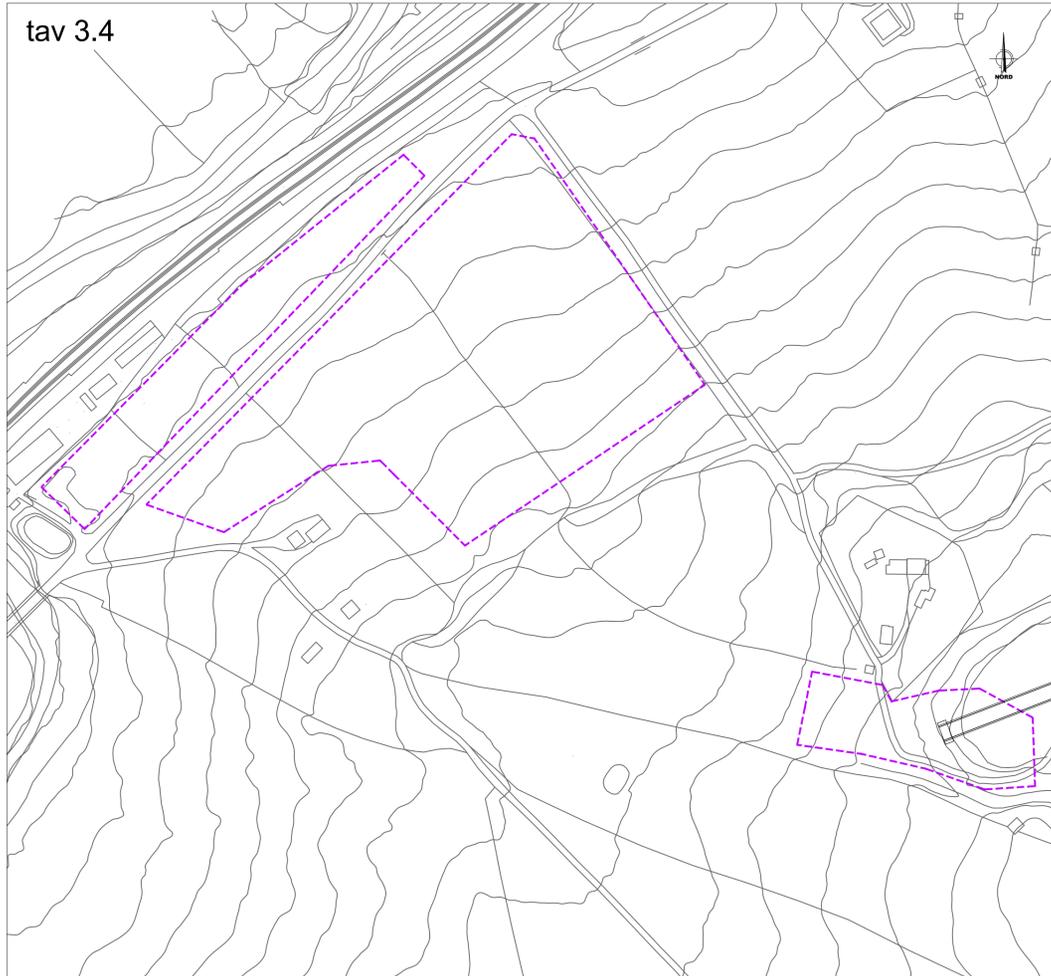

LEGENDA Progetto



TIPOLOGIE di IMPIANTO		PATTERN D'IMPIANTO
MOD A	Stepe mista	
MOD B	Filari alberati	
MOD C	Fasce e macchie arbustive	
MOD D	Impianto con arbusti	
MOD E	Impianto misto con alberi e arbusti (Specie mesofilie)	
MOD F	Impianto misto con alberi e arbusti (Specie igrofile)	
	Idrosemina	
	Ripristino aree di cantiere	

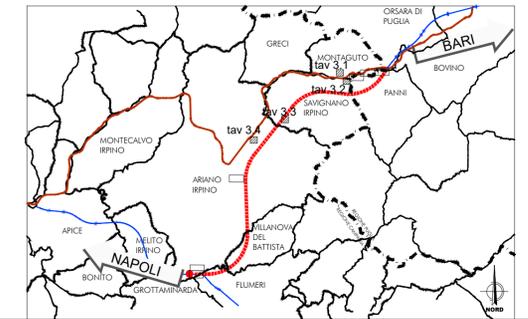

COMMITTENTE:



PROGETTAZIONE:



**DIREZIONE TECNICA
U.O. ARCHITETTURA AMBIENTE E TERRITORIO**

PROGETTO DEFINITIVO

**ITINERARIO NAPOLI - BARI
RADDOPPIO TRATTA APICE - ORSARA
II LOTTO FUNZIONALE HIRPINIA - ORSARA**

OPERE A VERDE DI MITIGAZIONE E COMPENSAZIONE AMBIENTALE
Interventi di mitigazione e compensazione ambientale. Planimetrie e sezioni Tav. 3/5

SCALA :
1:2000

COMMESSA	LOTTO	FASE	ENTE	TIPO DOC.	OPERA/DISCIPLINA	PROGR.	REV.
IF1V	02	D	22	NZ	IA0000	003	A

Revis.	Descrizione	Redatto	Data	Verificato	Data	Approvato	Data	Autorizzato	Data
A	Emissione Esecutiva	F. Rossi	Sett. 2018	F. Petralia	Sett. 2018	D. Perna	Sett. 2018	D. Lusi	