


KEYPLAN

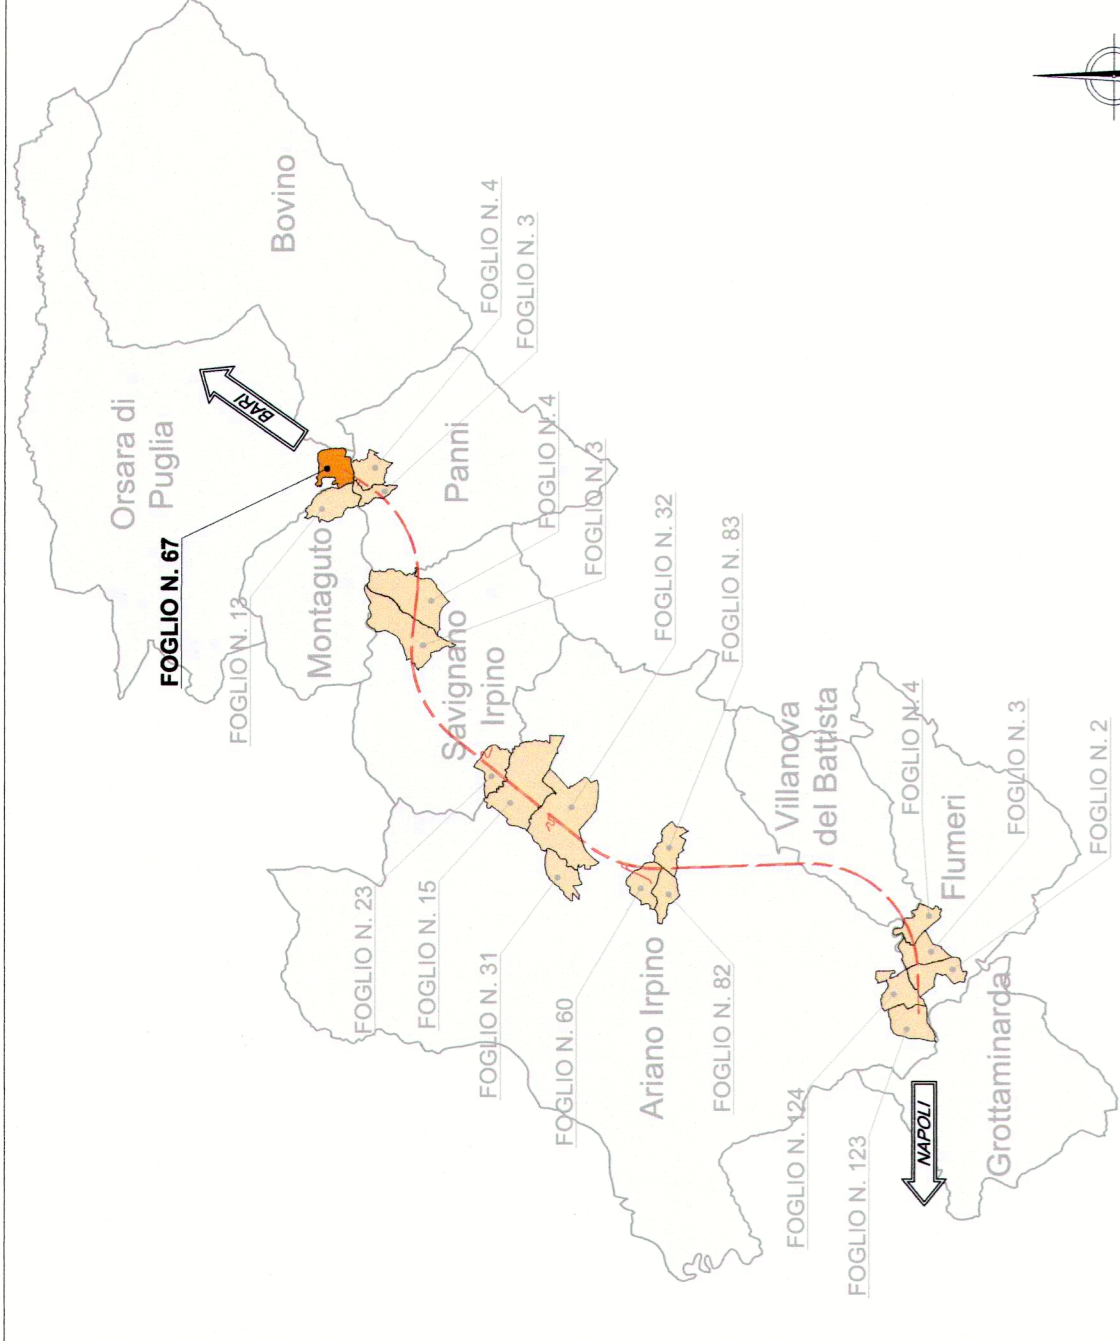

LEGENDA

- SEDE ATTUALE FERROVIA
- ESPROPRIAZIONI PER NUOVA SEDE FERROVIARIA E SUE DIPENDENZE
- ESPROPRIAZIONI PER DEVIAZIONI DI STRADE, PARCHEGGI, CANALI, FOSSI
- ESPROPRIAZIONI PER OPERE DI MITIGAZIONE AMBIENTALE
- RELIQUATI
- ASSERVIMENTI
- OCCUPAZIONE TEMPORANEA NON PREORDINATA
- AREE DA SOTTOPORRE AD OCCUPAZIONE TEMPORANEA (ED ABBINARE A DEPOSITO TEMPORANEO DEI MATERIALI DA SCAVO) QUALORA VENISSE A MANCARE TEMPORANAMENTE LA QUALIQUANTITÀ INDIVIDUATI NEL PIANO DI UTILIZZO DELLE TERRE
- DEMOLIZIONI
- STRADE ESISTENTI
- CORSI D'ACQUA
- AREE OGGETTO DI ALTRO INTERVENTO
- CONFINI PARTICELLA
- LIMITE FOGLIO DI MAPPA
- FABBRICATI
- (n) - NUMERO DI PIANO

COMMITTENTE:



PROGETTAZIONE:



**DIREZIONE GESTIONE COMMESSE
U.O. VALUTAZIONE RISERVE, ESPROPRI E SUBAPPALTI
PROGETTO DEFINITIVO**

**ITINERARIO NAPOLI - BARI
RADDOPPIO TRATTA APICE - ORSARA
II LOTTO FUNZIONALE HIRPINIA - ORSARA
PIANO PARTICELLARE**
Comune di ORSARA DI PUGLIA

SCALA:
1:2000

COMMESSA LOTTO FASE ENTE TIPO DOC. OPERA/DISCIPLINA PROG. REV.

IF 1V 02 D 43 BD AQ0000 006 A

Revis.	Descrizione	Redatto	Data	Verificato	Data	Approvato	Data	Autocollato	Data
A	Emissione Definitiva	L. Ielpi	10/2018	M. Comandini	10/2018	D. Agno	10/2018	M. Comandini	10/2018

File: n. Elab.: 757

PROV. di FOGGIA - COM. di ORSARA DI PUGLIA - FOGLIO 67

