COMMITTENTE:

RFI RETE FERROVIARIA ITALIANA
GRUPPO FERROVIE DELLO STATO ITALIANE

ALTA SORVEGLIANZA:

ITALFERR
GRUPPO FERROVIE DELLO STATO ITALIANE

GENERAL CONTRACTOR:

Consorzio Ferroviario Veneto Arl

INFRASTRUTTURE FERROVIARIE STRATEGICHE DEFINITE DALLA LEGGE OBIETTIVO N.443/01

TRATTA A.V./A.C. TERZO VALICO DEI GIOVI
PROGETTO ESECUTIVO

PROGETTO DI RECUPERO AMBIENTALE DELL'AREA
IN LOCALITA' "CASCINA BOLLA" DEL COMUNE DI ALESSANDRIA

Sezioni di recupero ambientale

GENERAL CONTRACTOR	DIRETTORE LAVORI	SCALA
Consorzio **Cociv** Ing. G. Mariani		1:250

COMMESSA	LOTTO	FASE	ENTE	TIPO DOC.	OPERA/DISCIPLINA	PROGR.	REV.
I G 5 1	0 2	E	C V	W Z	D P A 0 7 A 0	0 0 3	B

PROGETTAZIONE

Rev.	Descrizione emissione	Redatto	Data	Verificato	Data	Progettista (Nominativo)	Data	IL PROGETTISTA
A00	Prima emissione	COCIV	09/05/2018	COCIV	10/05/2018	A. Mariangela	07/05/2018	
B00	Revisione generale	COCIV	09/01/2019	COCIV	09/01/2019	A. Mariangela	09/01/2019	

Cod. Commessa: IG51 02 E CV WZ DPA07A0 003 B00

In Italia

Norma File: ASI-SI-013-INT.WPP-00-000-B00

CUP: F81H91000000008

Scala di stat 1:1

Sezione A-A'

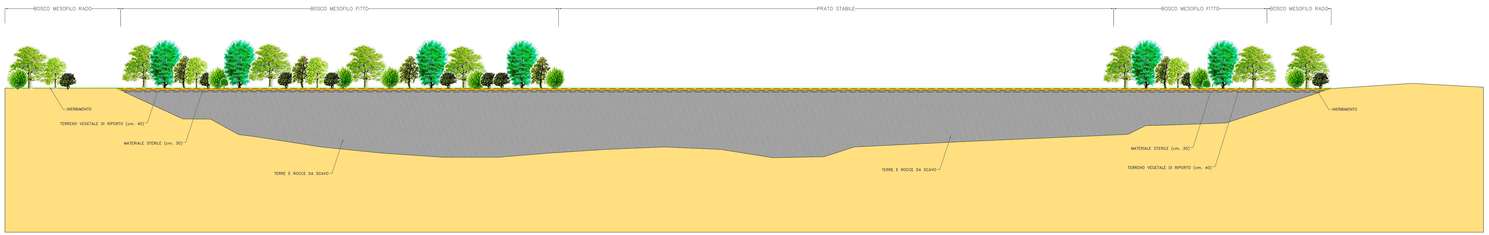

Sezione B-B'

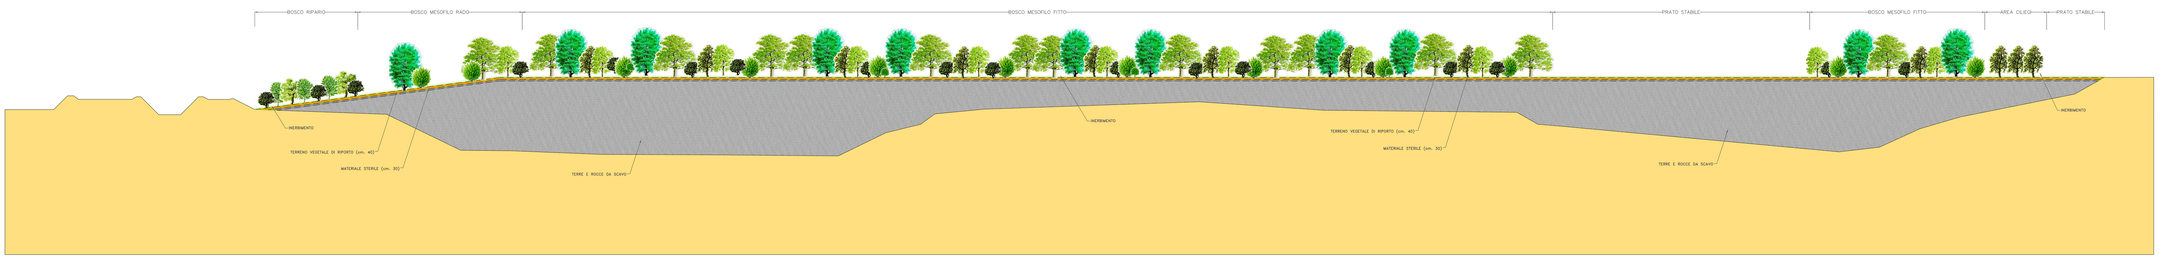
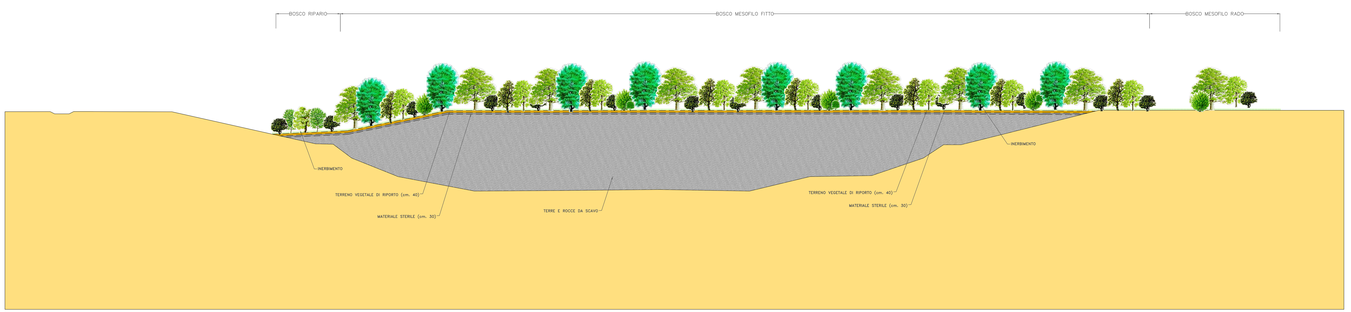
Sezione C-C'