

COMMITTENTE:



RETE FERROVIARIA ITALIANA
GRUPPO FERROVIE DELLO STATO ITALIANE

ALTA SORVEGLIANZA:



GRUPPO FERROVIE DELLO STATO ITALIANE

GENERAL CONTRACTOR:



Cociv
Consorzio Costruzioni Integrative Viarie

INFRASTRUTTURE FERROVIARIE STRATEGICHE DEFINITE DALLA
LEGGE OBIETTIVO N.443/01

TRATTA A.V./A.C. TERZO VALICO DEI GIOVI
PROGETTO ESECUTIVO

PROGETTO DI RECUPERO AMBIENTALE DELL'AREA
IN LOCALITA' "CASCINA BOLLA" DEL COMUNE DI ALESSANDRIA

Sezioni abbancamento finale (Sez. da 1 a 6)

GENERAL CONTRACTOR

Consorzio
Cociv
Ing. N. Messo

SCALA:
1:1.000/1.500

COMMESSA

LOTTO

FASE

ENTE

TIPO DOC.

OPERADISCIPLINA

PROGR.

REV.

1651

02

E

CV

WZ

DP0700

004

B

PROGETTAZIONE

Rev.

Descrizione emissione

Redatto

Data

Verificato

Data

Progettista

Data

IL PROGETTISTA

A00

Prima emissione

COCIV


16/05/2018

COCIV

16/05/2018

A. Mancarella

16/05/2018

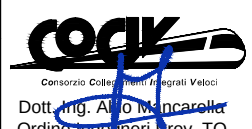

B00

Revisione generale

COCIV


21/12/2018

COCIV

21/12/2018

A. Mancarella

21/12/2018

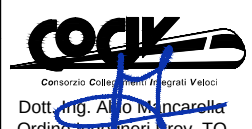

Nome File: 661312 C CV 001 00-00-000

CUP: F81H820000000000

Scale di progetto: 1:1


LEGENDA

PROFILO ATTUALE


PROFILO FINALE

AREA DI ABBANCAMENTO


SEZIONE 1-1'

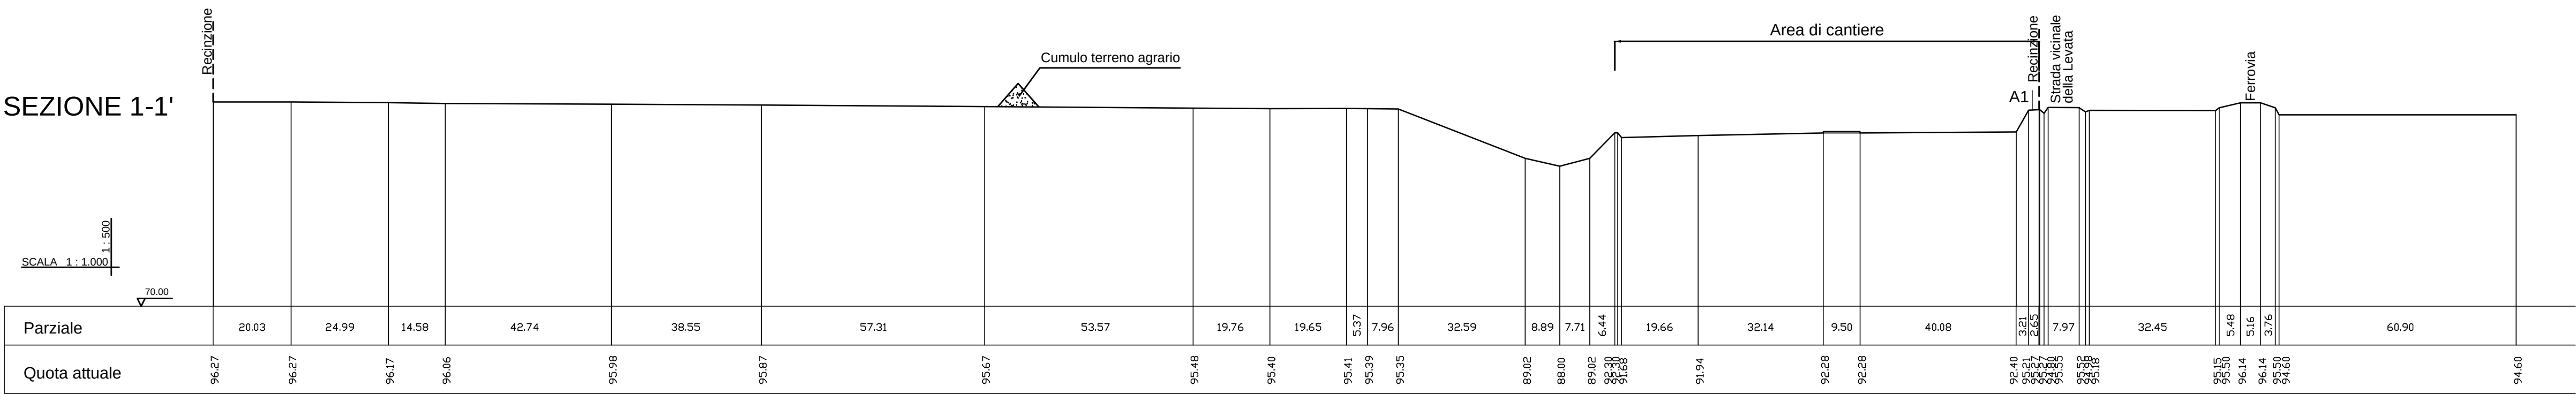


SEZIONE 2-2'

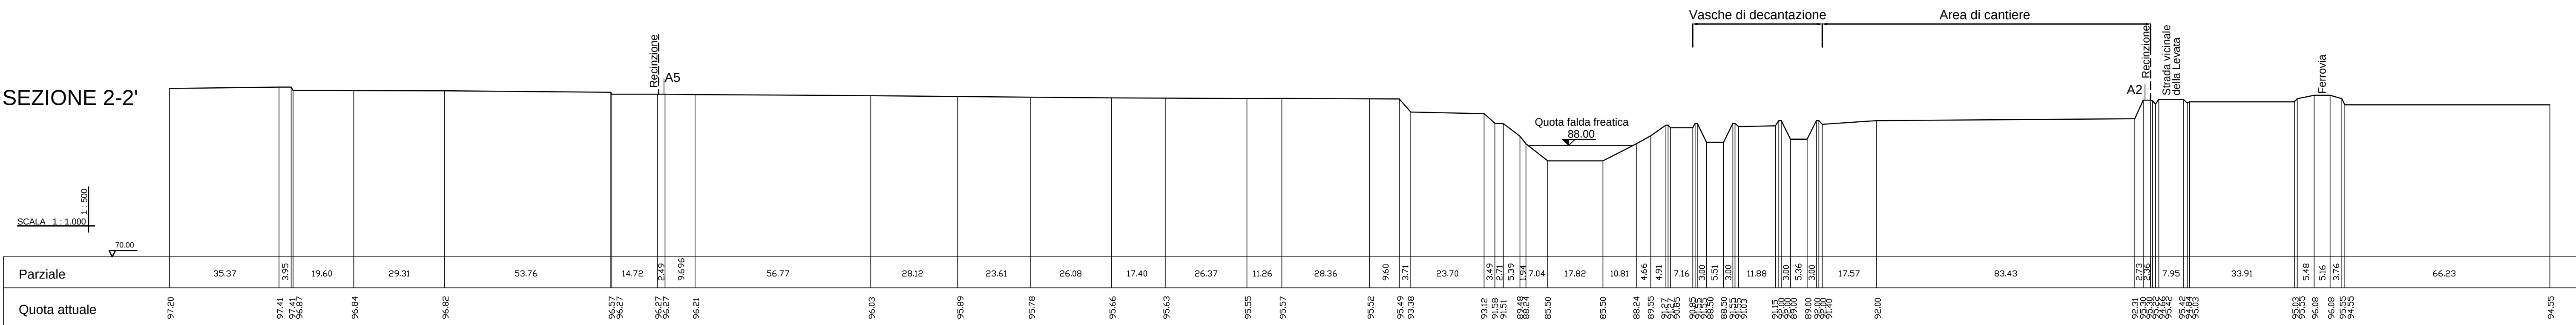


SEZIONE 3-3'

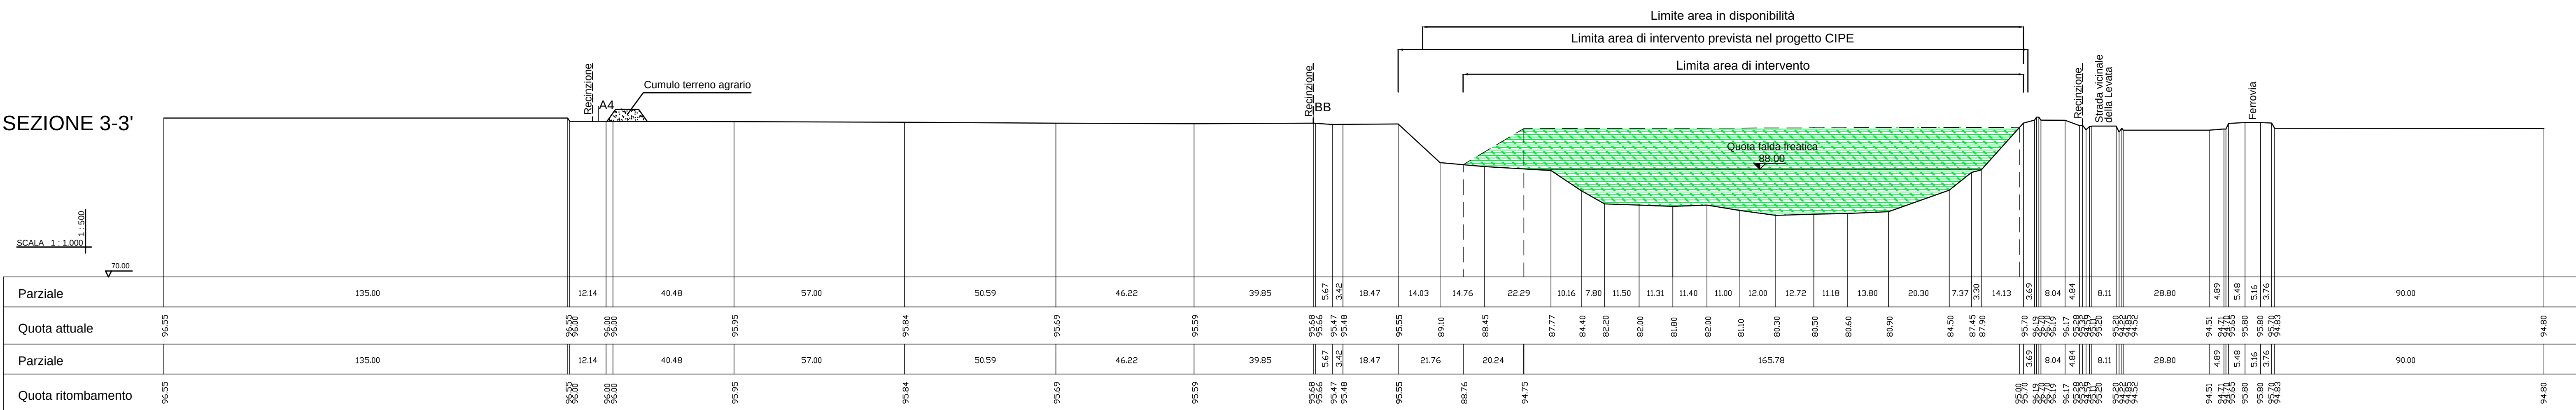

SEZIONE 4-4'

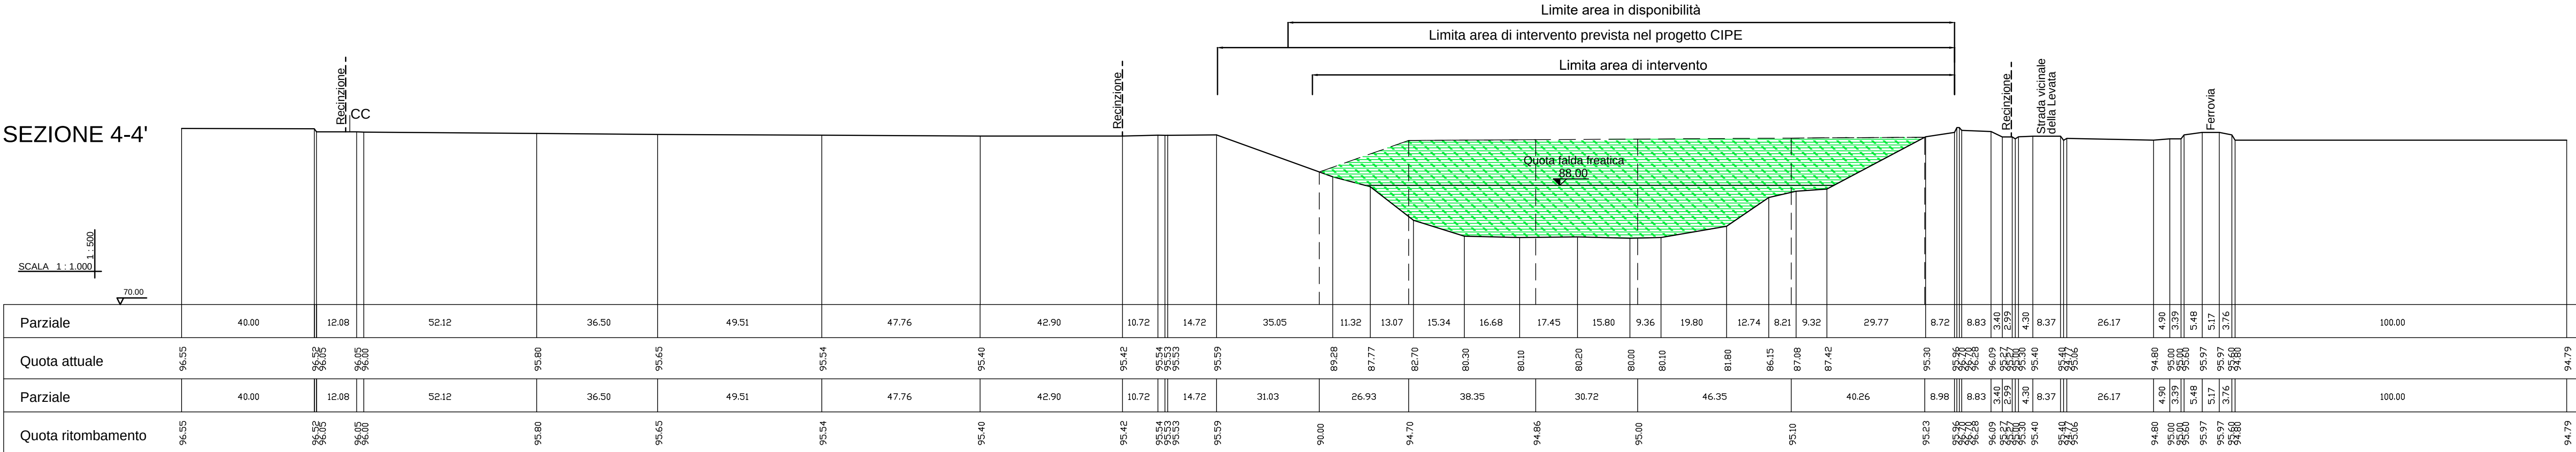

SEZIONE 5-5'

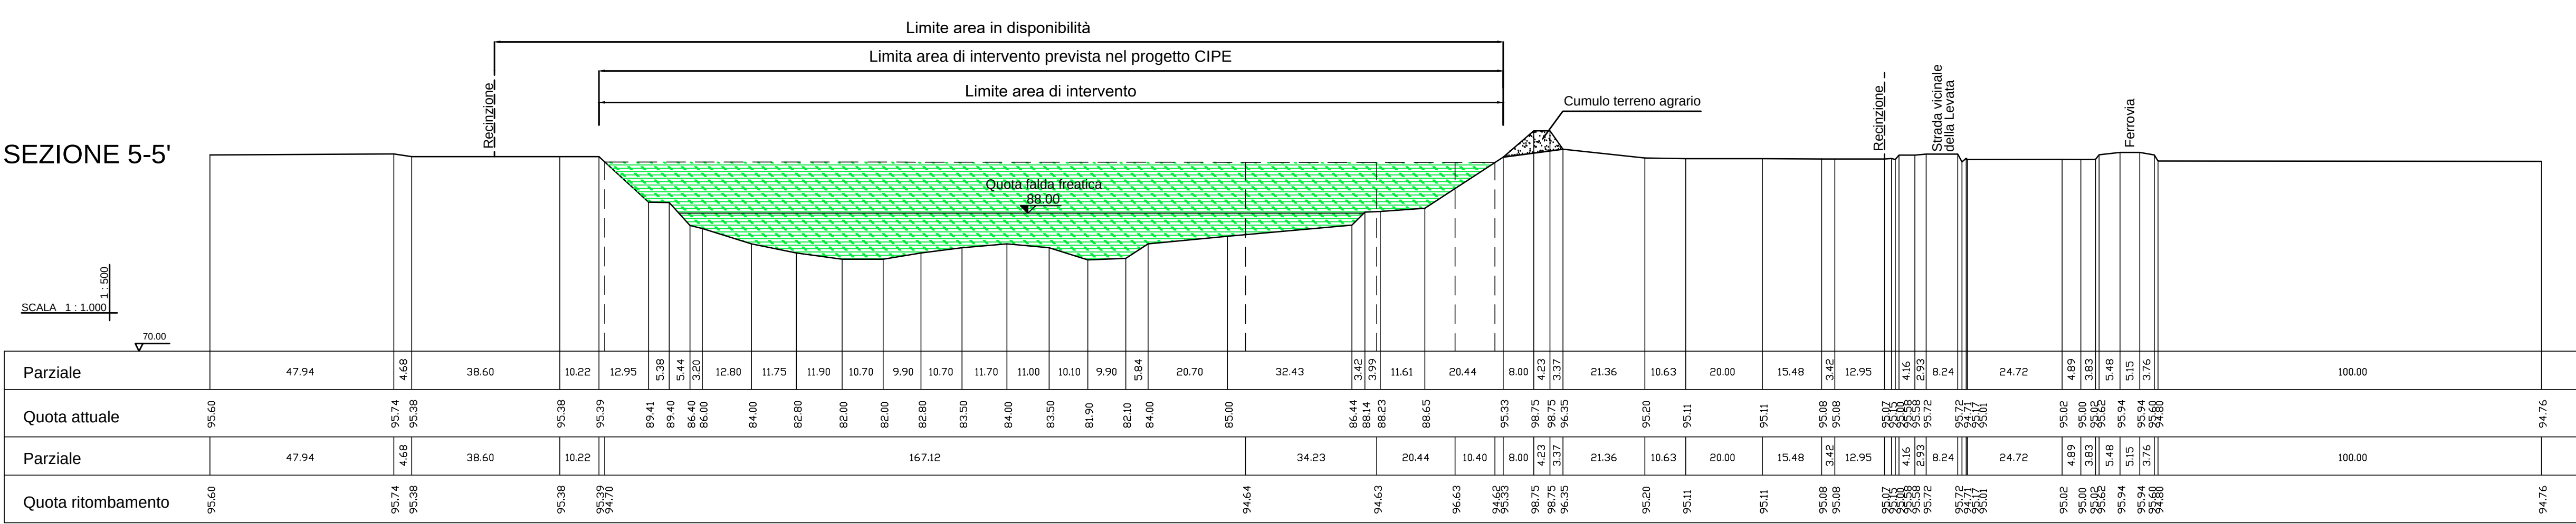

SEZIONE 6-6'

