COMMITTENTE:

RFI RETE FERROVIARIA ITALIANA
GRUPPO FERROVIE DELLO STATO ITALIANE

ALTA SORVEGLIANZA:

ITALFERR
GRUPPO FERROVIE DELLO STATO ITALIANE

GENERAL CONTRACTOR:

COCIV Consorzio Collegamenti Integrati Veloci

INFRASTRUTTURE FERROVIARIE STRATEGICHE DEFINITE DALLA LEGGE OBIETTIVO N.443/01

TRATTA A.V./A.C. TERZO VALICO DEI GIOVI
PROGETTO ESECUTIVO

PROGETTO DI RECUPERO AMBIENTALE DELL'AREA
IN LOCALITA' "CASCINA BOLLA" DEL COMUNE DI ALESSANDRIA

Sezioni abbancamento finale (Sez. da 7 a 12)

GENERAL CONTRACTOR	DIRETTORE LAVORI	SCALA:
Consorzio **Cociv** Ing. N. Meistro		1:1.000/1:500

COMMESSA	LOTTO	FASE	ENTE	TIPO DOC.	OPERA/DISCIPLINA	PROGR.	REV.
IG51	02	E	CV	WZ	DP0700	005	B

PROGETTAZIONE

Rev.	Descrizione emissione	Redatto	Data	Verificato	Data	Progettista Integratore	Data	IL PROGETTISTA
A00	Prima emissione	COCIV	16/05/2018	COCIV	16/05/2018	A. Mancarella	16/05/2018	COCIV Dott. Ing. Aldo Mancarella Ordine Ingegneri Prov. TO n. 6271 R
B00	Revisione generale	COCIV	21/12/2018	COCIV	21/12/2018	A. Mancarella	21/12/2018	

	n. Elab.	Nome File: IG51-02-E-CV-WZ-DP07-00-005-B00
		CUP: F81H92000000008

Scala di plot: 1:1

L E G E N D A

PROFILO ATTUALE

PROFILO FINALE

AREA DI ABBANCAMENTO

SEZIONE 7-7'

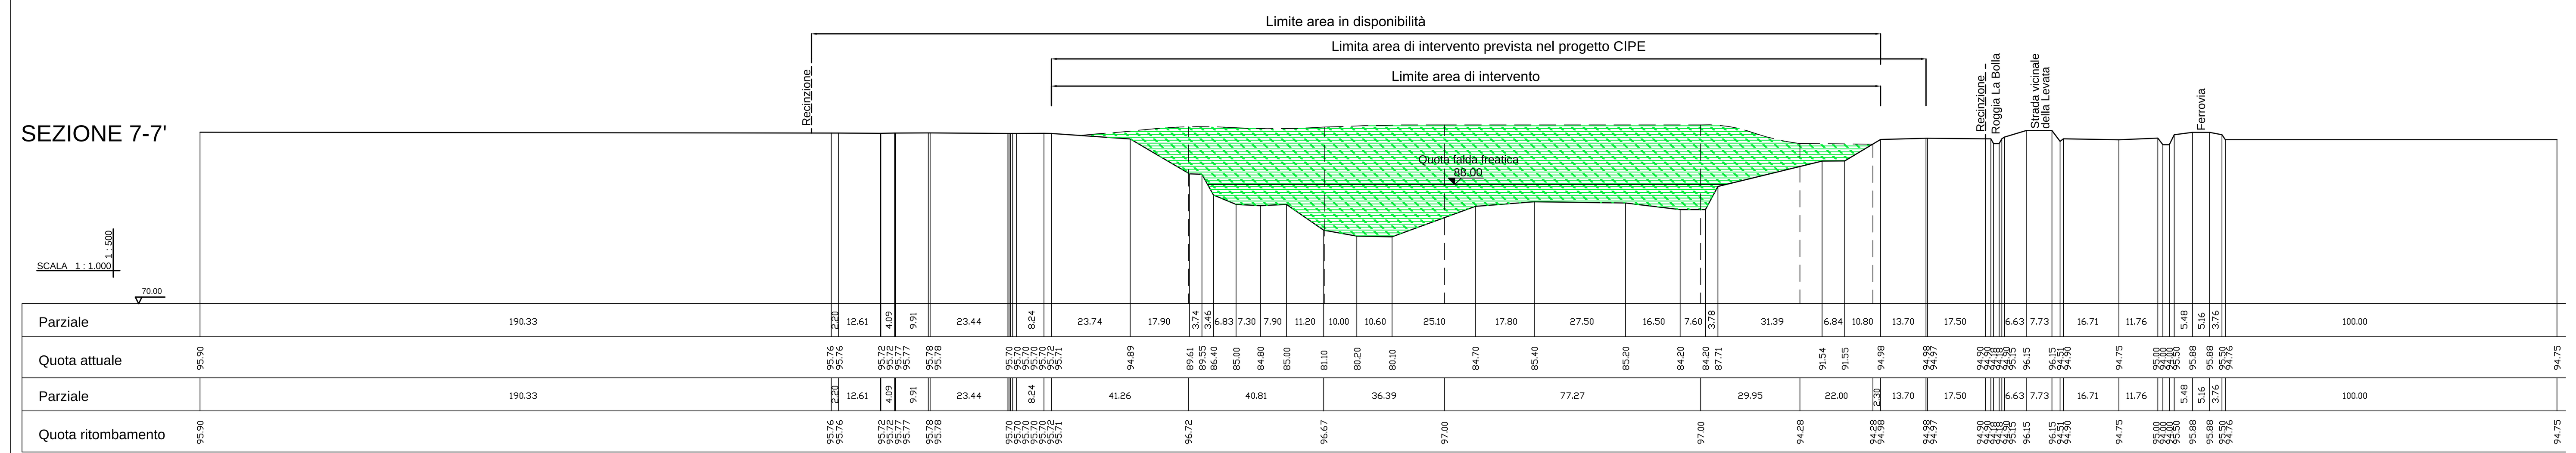

SEZIONE 8-8'

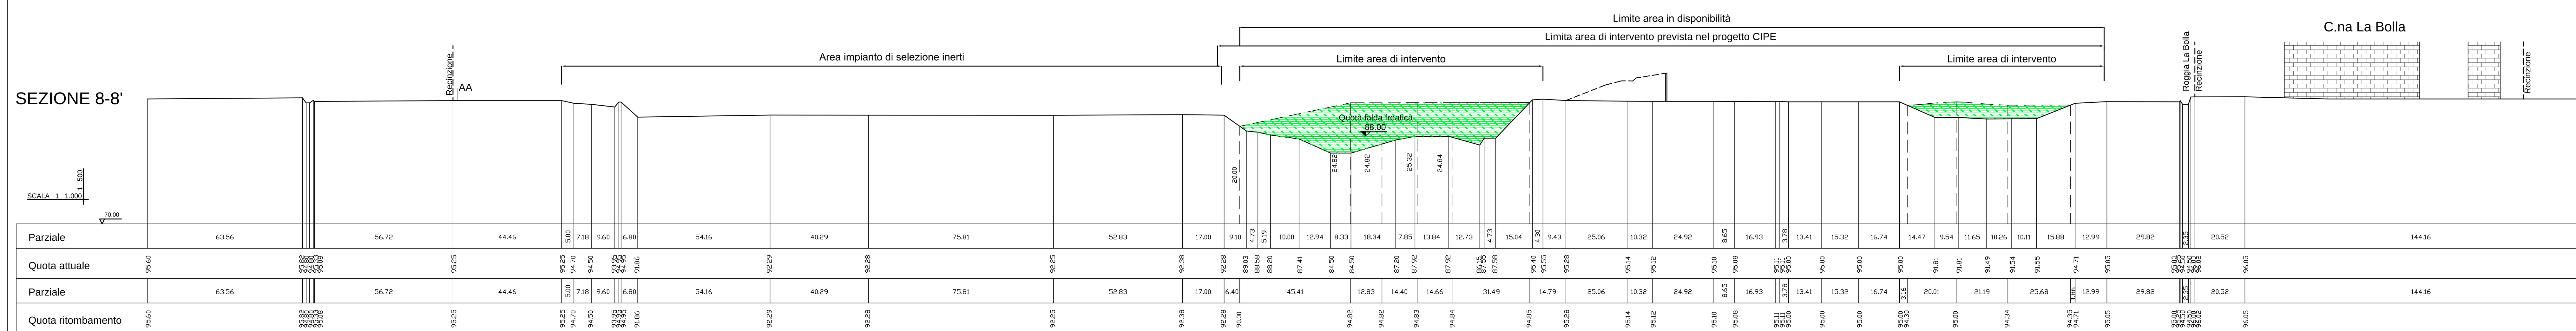

SEZIONE 9-9'

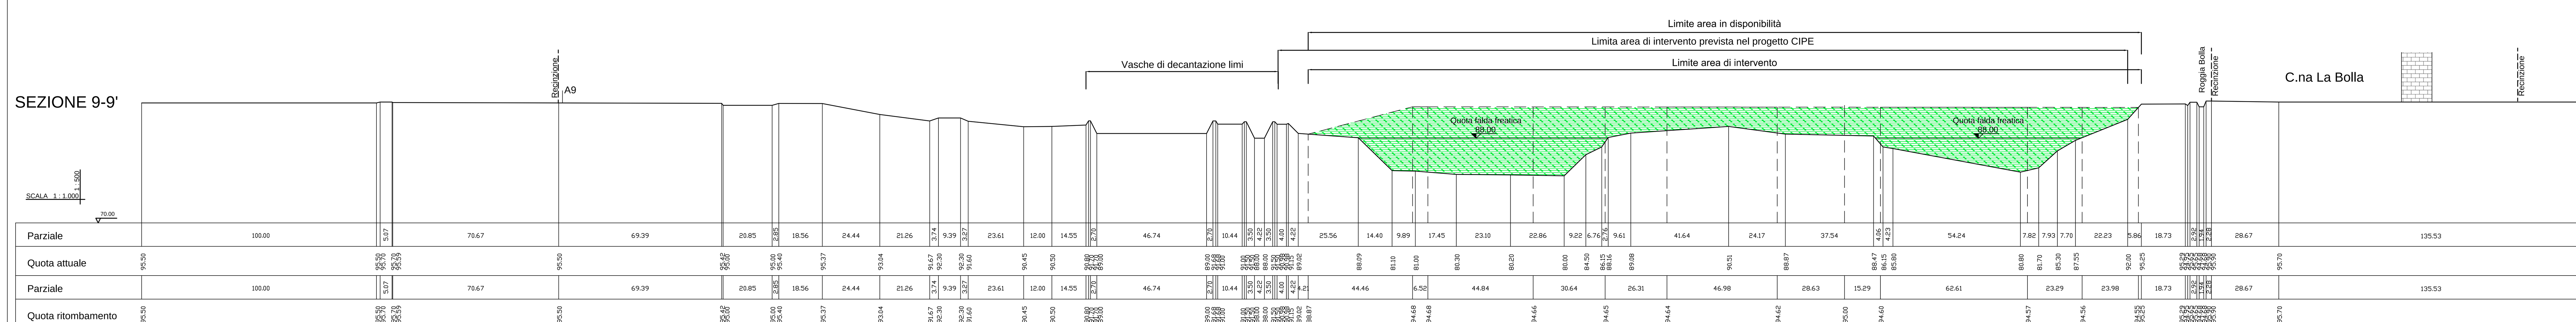

SEZIONE 10-10'

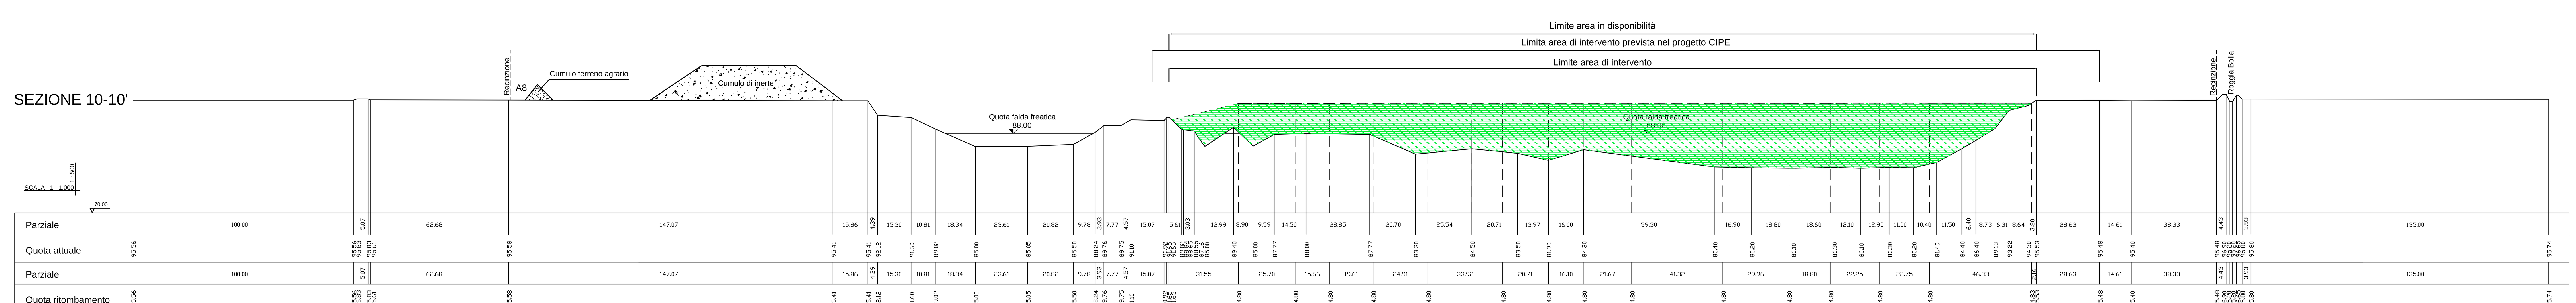

SEZIONE 11-11'

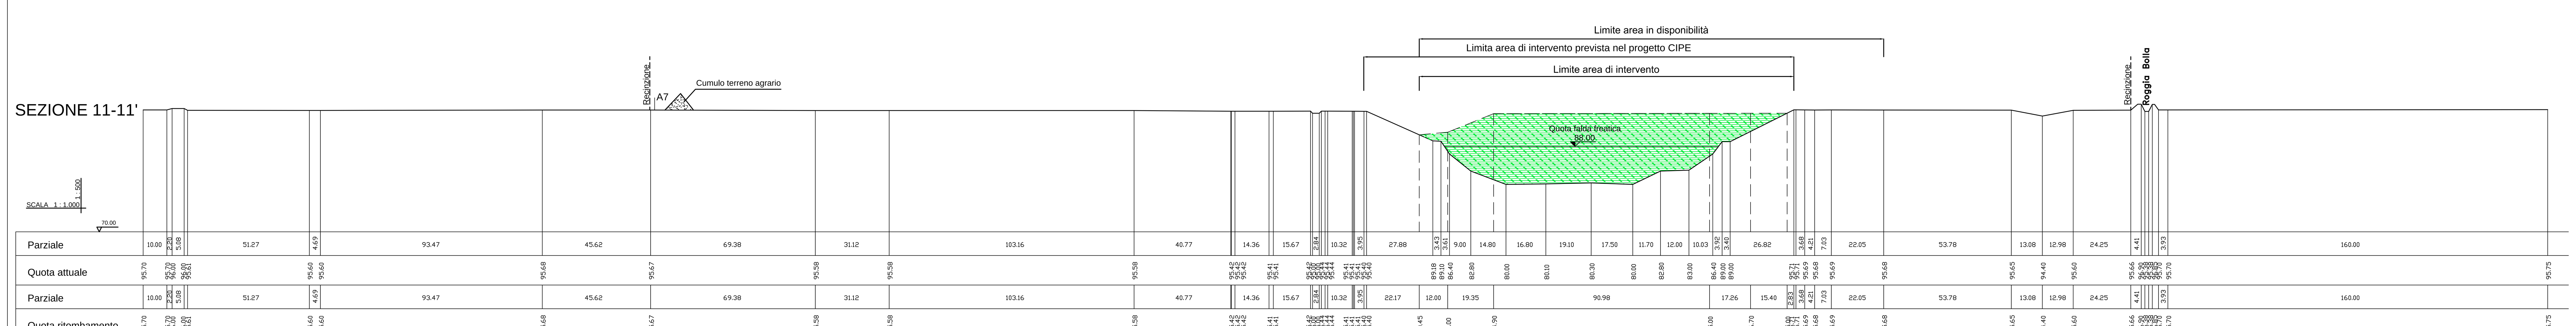
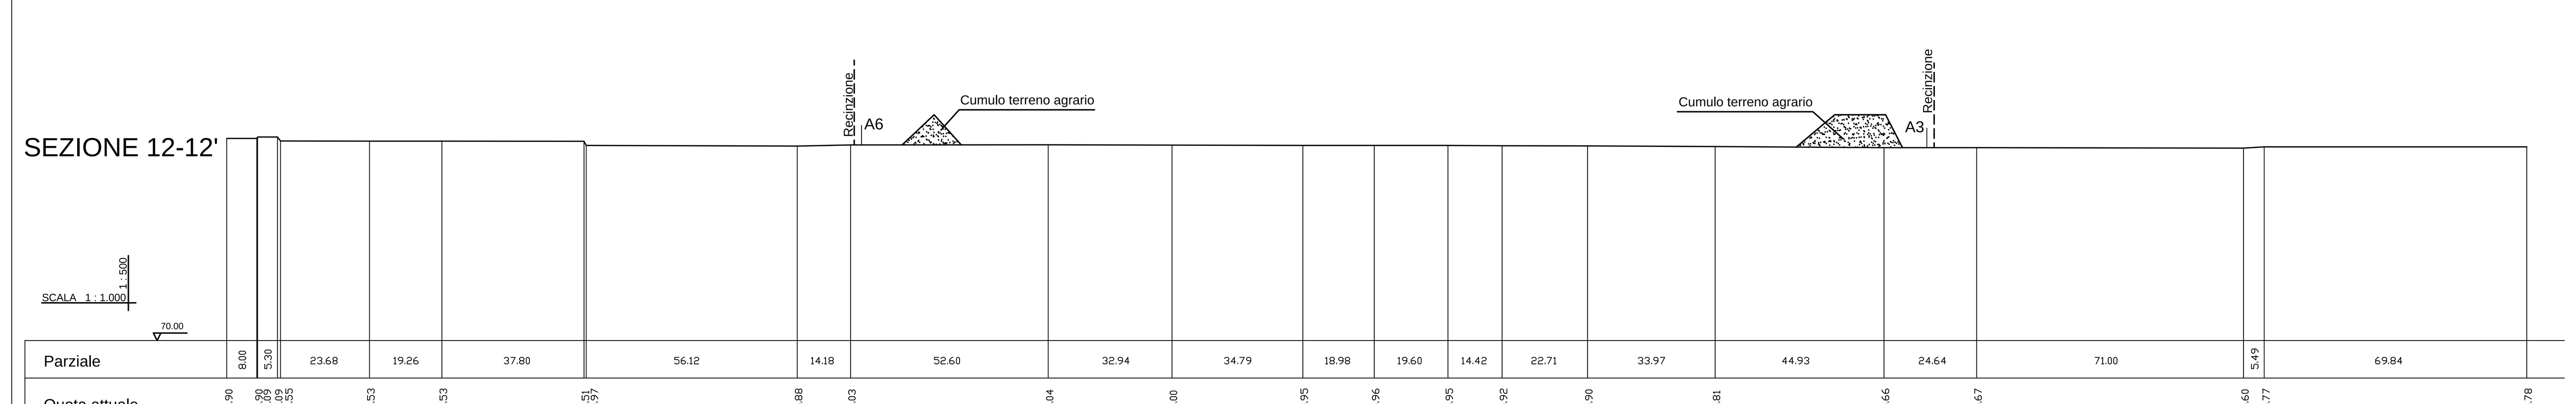
SEZIONE 12-12'