PARTICOLARE 1
SCALA 1:5

PIEDE CENTINE

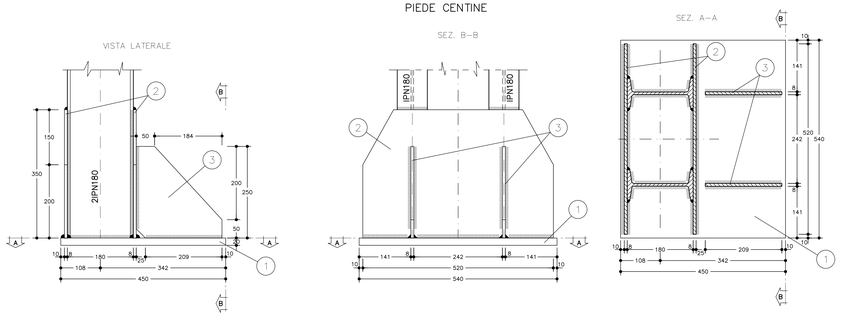

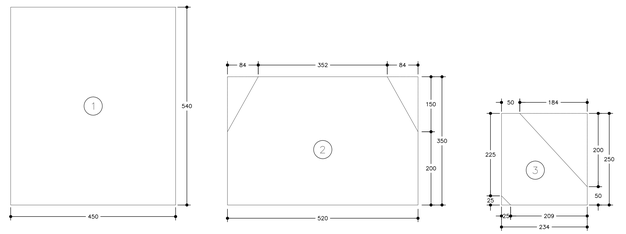

TABELLA PIASTRE PIEDE (*)		
1	n°1+1	540x450x20
2	n°2+2	VEDI ESPLOSO Sp=8
3	n°2+2	VEDI ESPLOSO Sp=8
(*) QUANTITA' RIFERITE ALLA CENTINA COMPLETA		

TABELLA MATERIALI	
ACCIAIO CENTINE/PROFILATI	S275 o superiore
ACCIAIO PIASTRE	S275 o superiore
ACCIAIO CATENE CENTINE	B450C
BULLONI PIASTRE UNIONE CENTINE	Classe 8.8
ACCIAIO FAZZOLETTI	S275 o superiore
SALDATURE	
TIPO	CORDONE D'ANGOLO A SINGOLA PASSATA
DIMENSIONI	(SALVO DOVE DIVERSAMENTE INDICATO)
STRUTTURE PRIMARIE	S1 ≥ S2 Z = 0.7xS2
STRUTTURE SECONDARIE	S1 ≥ S2 Z = 0.5xS2
PROFILI UNIONE CATENE	Z = 4.0 mm

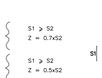

NOTA: – PER TUTTO QUANTO NON INDICATO SI FACCIA RIFERIMENTO AL CAPITOLATO OPERE CIVILI

– ELABORATO DI RIFERIMENTO: "OPERE DI LINEA–CARATTERISTICHE DEI MATERIALI E NOTE" (cod.IG51–00–E–CV–TT–OC0000–002)

– PER TUTTI I DETTAGLI D'IMPERMEABILIZZAZIONE SI VEDA L'ELABORATO RELATIVO

CARPENTERIA CENTINA TIPO A
SCALA 1:20

2IPN180/1000

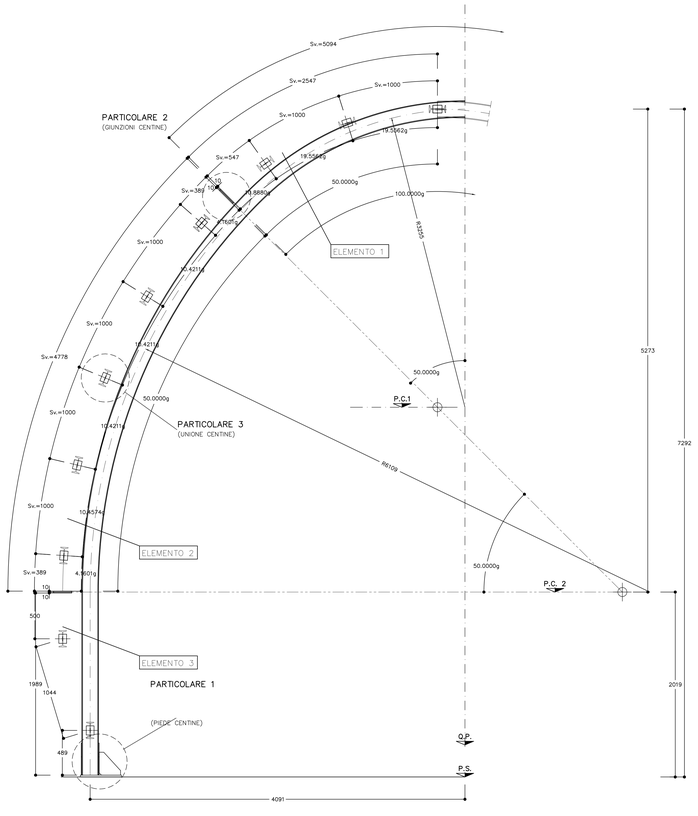

CARPENTERIA CENTINA TRANSIZIONE
SCALA 1:20

2IPN180/1000

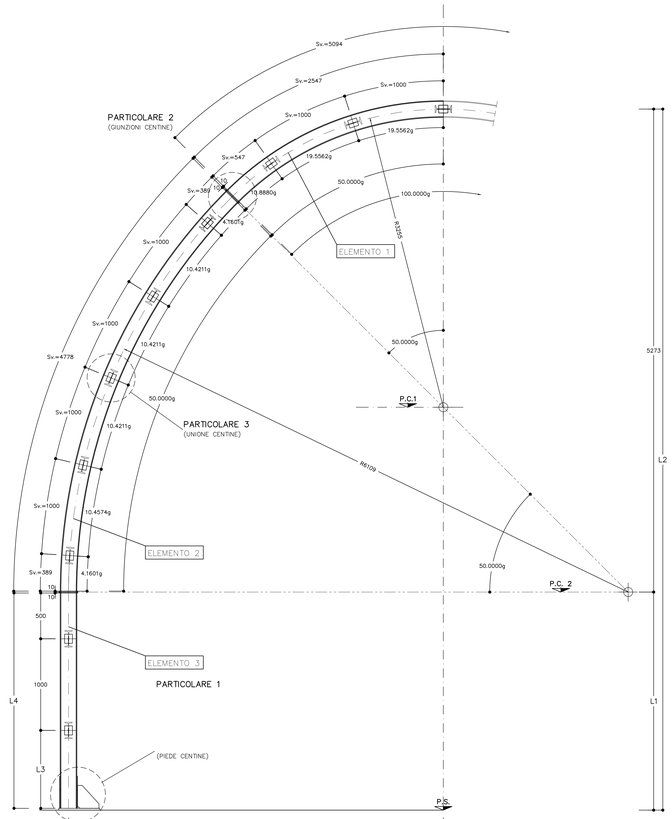

GEOMETRIA ELEMENTI				
CENTINA	L1	L2	L3	L4
⇨ TIPO 1	2381	7654	851	2351
TIPO 2	2743	8016	1213	2713
TIPO 3	3105	8378	1575	3075

PARTICOLARE 2
SCALA 1:5

GIUNZIONI CENTINE

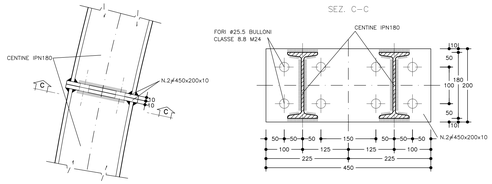

PARTICOLARE 3
SCALA 1:5

UNIONE CENTINE

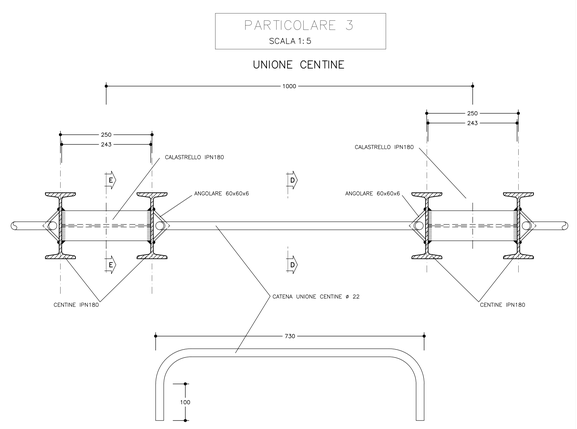

SCHEMA CENTINE
SCALA 1:100

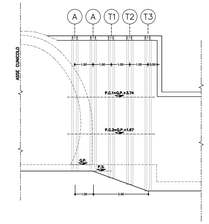

NOTE

– LE MISURE E GLI SVILUPPI DELLE CENTINE SONO CALCOLATI RISPETTO AI LORO ASSI, AL NETTO DELLE PIASTRE;

– LE MISURE SONO ESPRESSE IN MILLIMETRI

– PER LE TOLLERANZE DI COSTRUZIONE VEDI RELAZIONE TECNICA

– EVENTUALI DIFFERENZE TRA LE MISURE TOTALI E LE SOMMATORIE DELLE MISURE PARZIALI SONO DOVUTE AGLI ARROTONDAMENTI AUTOMATICI DI AUTOCAD

LEGENDA

– P.C.1;P.C.2	PIANO DEI CENTRI
– Q.P.	QUOTA DI PROGETTO
– P.S.	PIANO DI SCAVO

COMMITTENTE: RFI RETE FERROVIARIA ITALIANA – GRUPPO FERROVIE DELLO STATO ITALIANE

ALTA SORVEGLIANZA: ITALFERR – GRUPPO FERROVIE DELLO STATO ITALIANE

GENERAL CONTRACTOR: Consorzio Eseguitore Progetti Veloci

INFRASTRUTTURE FERROVIARIE STRATEGICHE DEFINITE DALLA LEGGE OBIETTIVO N.443/01

TRATTA A.V./A.C. TERZO VALICO DEI GIOVI
PROGETTO ESECUTIVO

Sistemazione Finale Finestra Castagnola Tratto Scavato
Tratto Y - Da Progr. 0+000,00 a Progr. 0+693,00

Sezione innesto con GN15Z

Carpenterie Centine

GENERAL CONTRACTOR	DIRETTORE LAVORI	SCALA:
Consorzio Cociv, Ing. N. Mostro		Varie

COMMESSA	LOTTO	FASE	ENTE	TIPO DOC	OPERA/DISCIPLINA	PROGR.	REV.
I G 5 1	0 5	E	C V	B Z	G N 1 5 Y X	0 0 2	A

PROGETTAZIONE

Rev.	Descrizione emissione	Redatto	Data	Verificato	Data	Progettista Integratore	Data	IL PROGETTISTA
A00	Prima emissione	COCIV	23/07/2018	A. Di Salvo	23/07/2018	A. Mancarella	23/07/2018	Ordine degli Ingegneri della Provincia di TO n. 6271 B.

n. Elab. | Nome File: IG51 05 E CV EZ GN15 YX 002 A00 | CUP: F81H92000000008