




TABELLA MATERIALI	
ACCIAIO	ACCIAIO TUBI METALLICI MICROPALI S275 o superiore
SPRITZ-BETON	- cemento tipo 42.5 - resistenza media su carote $f_{cm} \geq 13 \text{ MPa}$ o $48h \geq 25 \text{ MPa}$
MISCELE	MALTA CEMENTAZIONE MICROPALI $R_{oK} \geq 25 \text{ MPa}$ A/C $<= 0.5$
DIAMETRO PERFORAZIONI MICROPALI	$\geq \#150$
NOTE: - PER TUTTO QUANTO NON INDICATO SI FACCA RIFERIMENTO AL CAPITOLATO OPERE CIVILI	
NOTE	
- EVENTUALI DIFFERENZE TRA LE MISURE TOTALI E LE SOMMATORIE DELLE MISURE PARZIALI SONO DOVUTE AGLI ARROTONDAMENTI AUTOMATICI DI AUTOCAD	

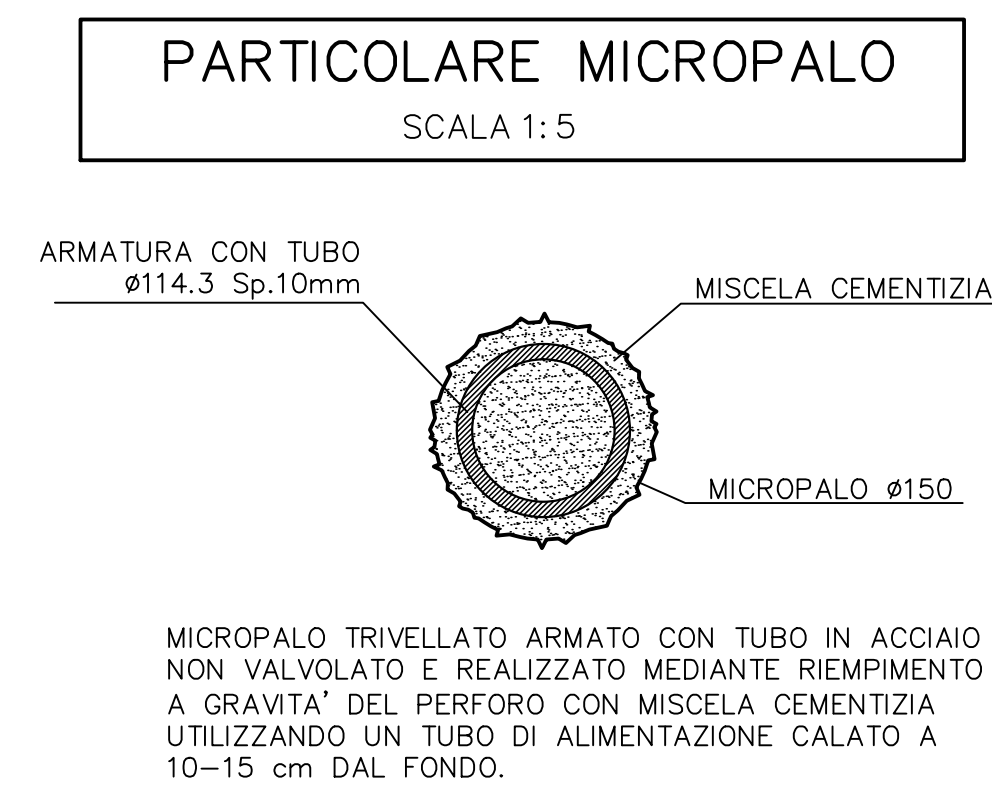

MICROPALO TRIVELLATO ARMATO CON TUBO IN ACCIAIO NON VALVOLATO E REALIZZATO MEDIANTE RIEMPIMENTO A GRAVITA' DEL FERRO CON MISCELA CEMENTIZIA UTILIZZANDO UN TUBO DI ALIMENTAZIONE CALATO A 10-15 cm DAL FONDO.

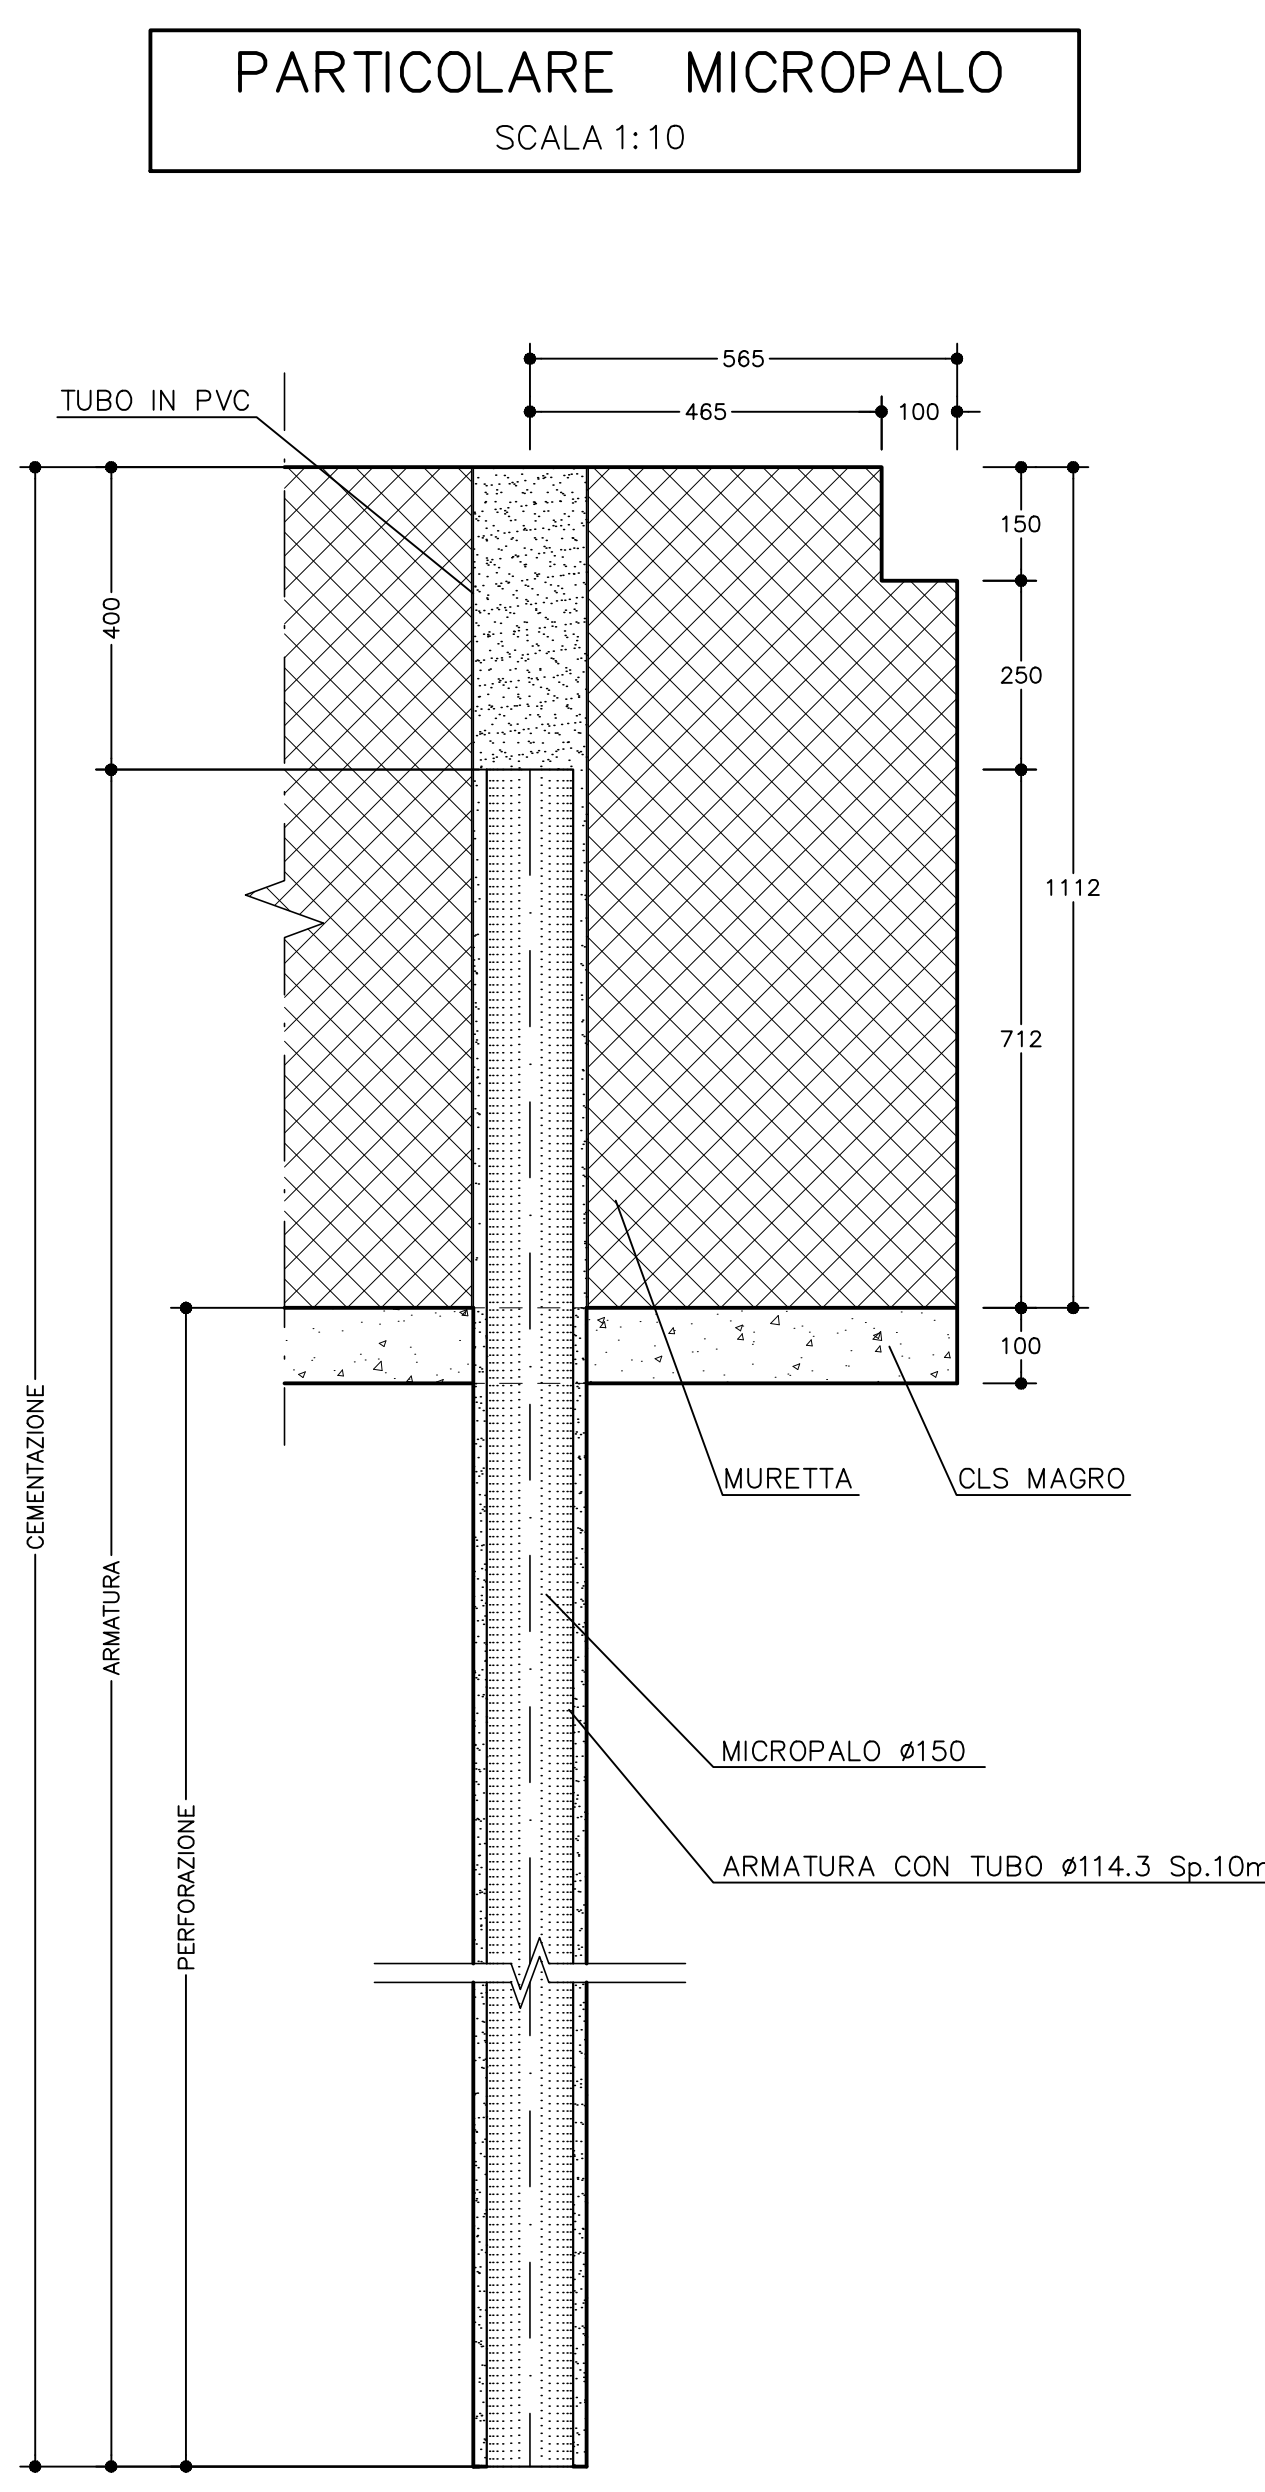

COORDINATE PARATIA FOSSA			
PUNTO A		PUNTO B	
X	52.780,578	X	52.786,294
Y	151.553,332	Y	151.550,683
φ	//	φ	//
PUNTO C		PUNTO D	
X	52.786,594	X	52.785,080
Y	151.550,544	Y	151.547,278
φ	//	φ	//
PUNTO E		PUNTO F	
X	52.784,983	X	52.779,267
Y	151.547,069	Y	151.549,718
φ	//	φ	//
PUNTO G		PUNTO H	
X	52.778,968	X	52.780,482
Y	151.549,857	Y	151.553,123
φ	//	φ	//

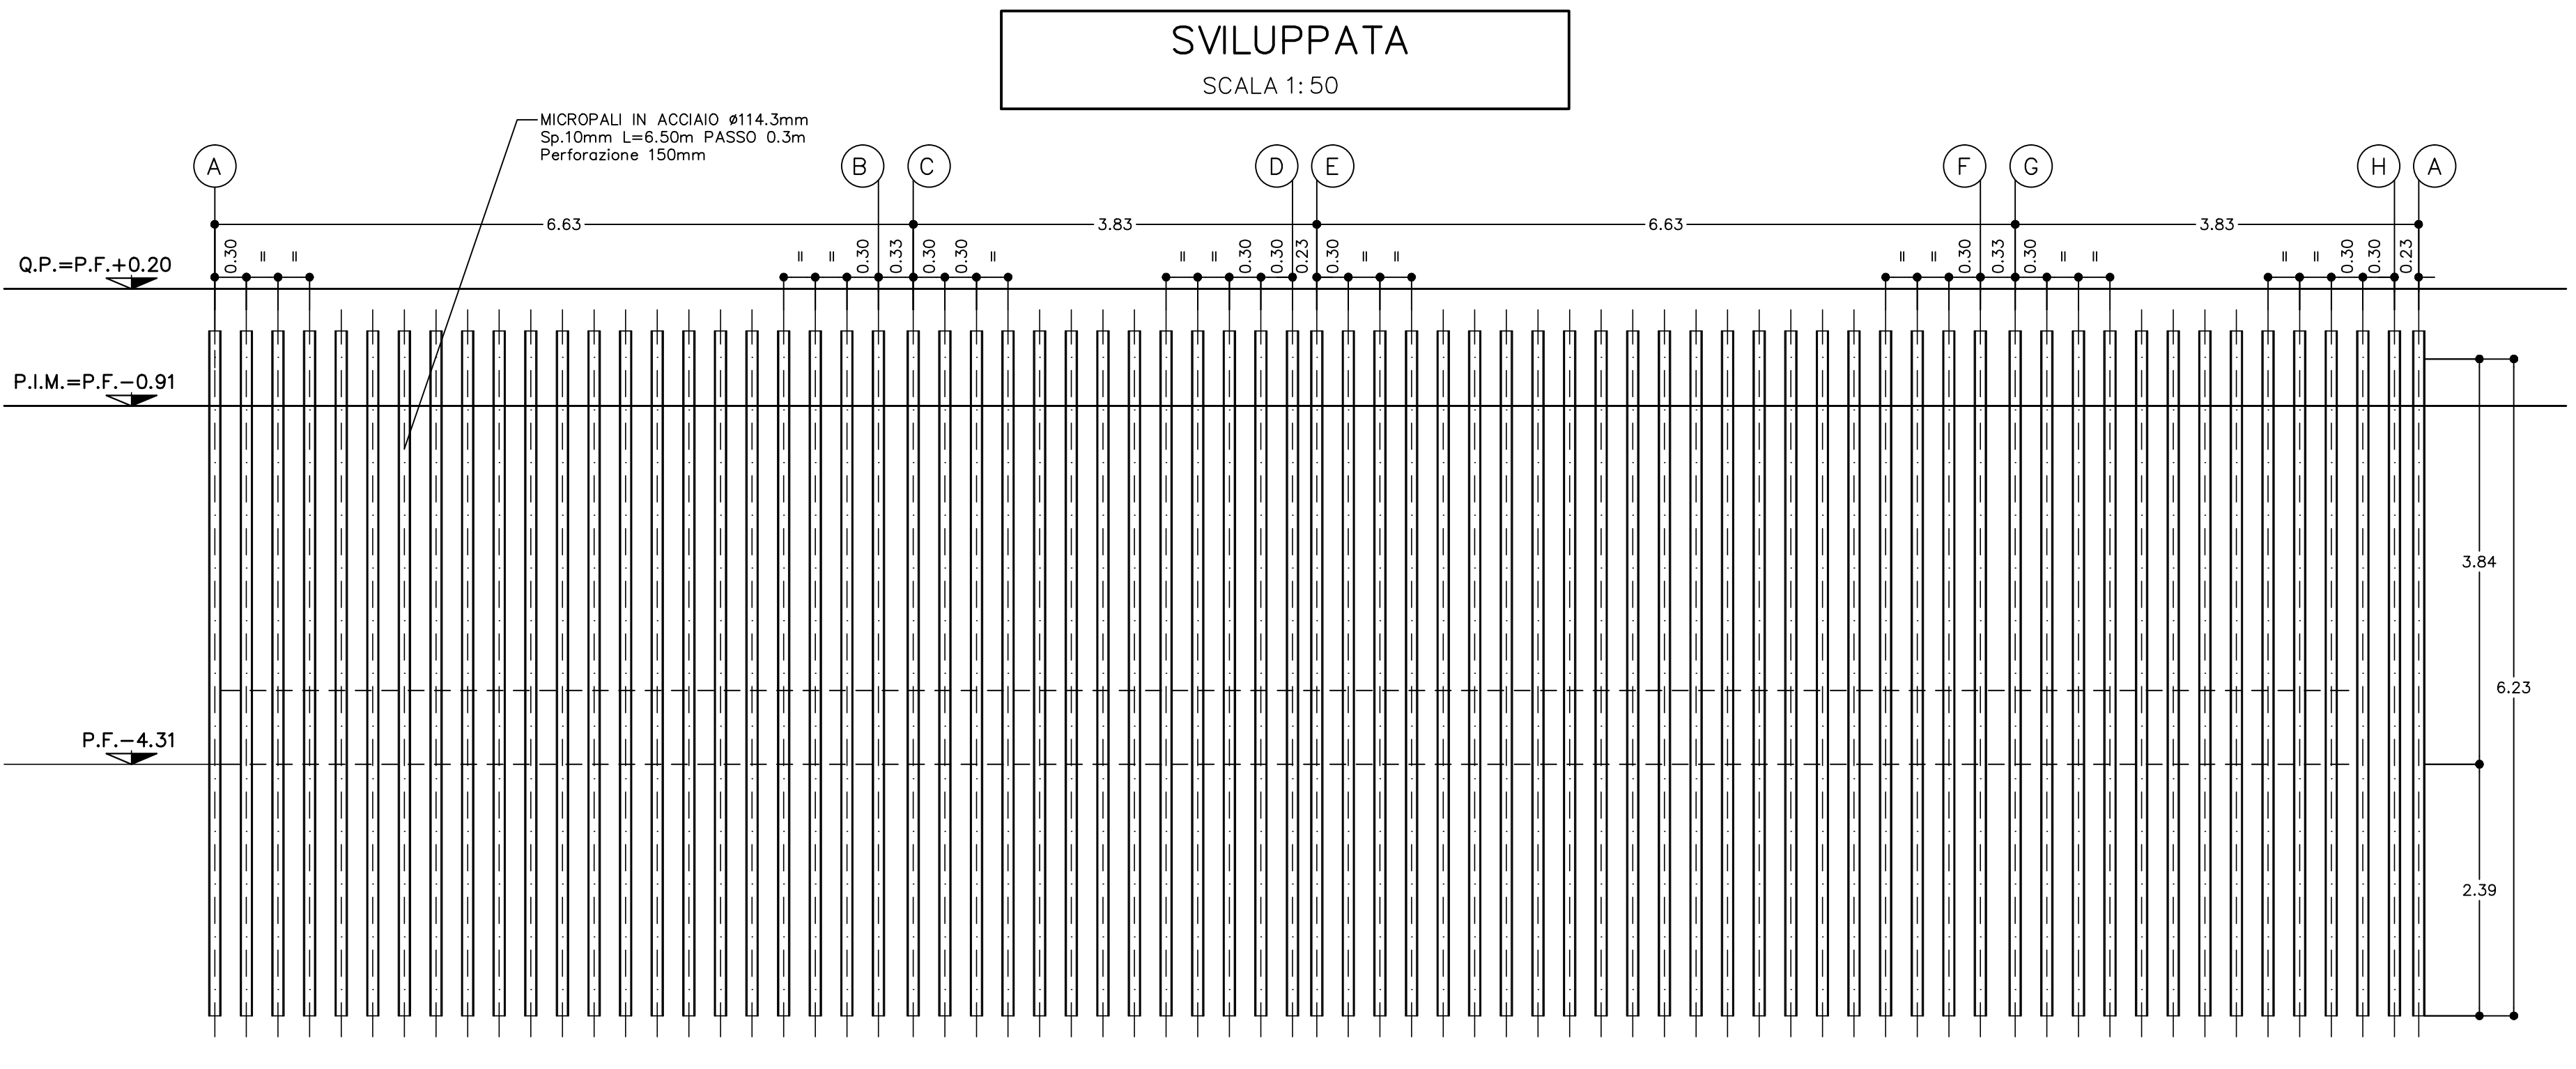

COMMITTENTE: **RFI** RETE FERROVIARIA ITALIANA GRUPPO FERROVIE DELLO STATO ITALIANO

ALTA Sorveglianza: **ITALFERR** GRUPPO FERROVIE DELLO STATO ITALIANO

GENERAL CONTRACTOR: **COCLIV** Costruzioni e Impianti s.p.a.

INFRASTRUTTURE FERROVIARIE STRATEGICHE DEFINITE DALLA LEGGE OBIETTIVO N.443/01

TRATTA A.V./A.C. TERZO VALICO DEI GIOVI PROGETTO ESECUTIVO

Systema di drenaggio Interconnessione di Voltri Cunicolo di smaltimento acque Paratia di approfondimento Sviluppo e tracciamento

GENERAL CONTRACTOR: **Cocliv** Ing. N. Manno

DIRETTORE LAVORI: _____

SCALA: _____

COMMESSA	LOTTO	FASE	ENTE	TIPO DOC.	OPERAZIONE/SCALA	PROGR.	REV.
IG51	04	E	CV	AZ	GN970X	001	A

Rev.	Descrizione emissione	Redatto	Data	Verificato	Data	Progettista	Data	IL PROGETTISTA
A03	Modifica per cambio lotto	COCLIV	07/01/2019	A. Di Salvo	07/01/2019	A. Mancarella	07/01/2019	COCLIV
A01	Revisione per modifica cartiglio	COCLIV	05/06/2017	A. Di Salvo	05/06/2017	A. Mancarella	05/06/2017	Direttore Lavori n. 6271 R
A02	Revisione generale	COCLIV	12/10/2018	A. Di Salvo	12/10/2018	A. Mancarella	12/10/2018	

Nome File: I011A4.CAD (REV. 00.01.03) CLP: F311B200000000