



PIANTA
SCALA 1:50

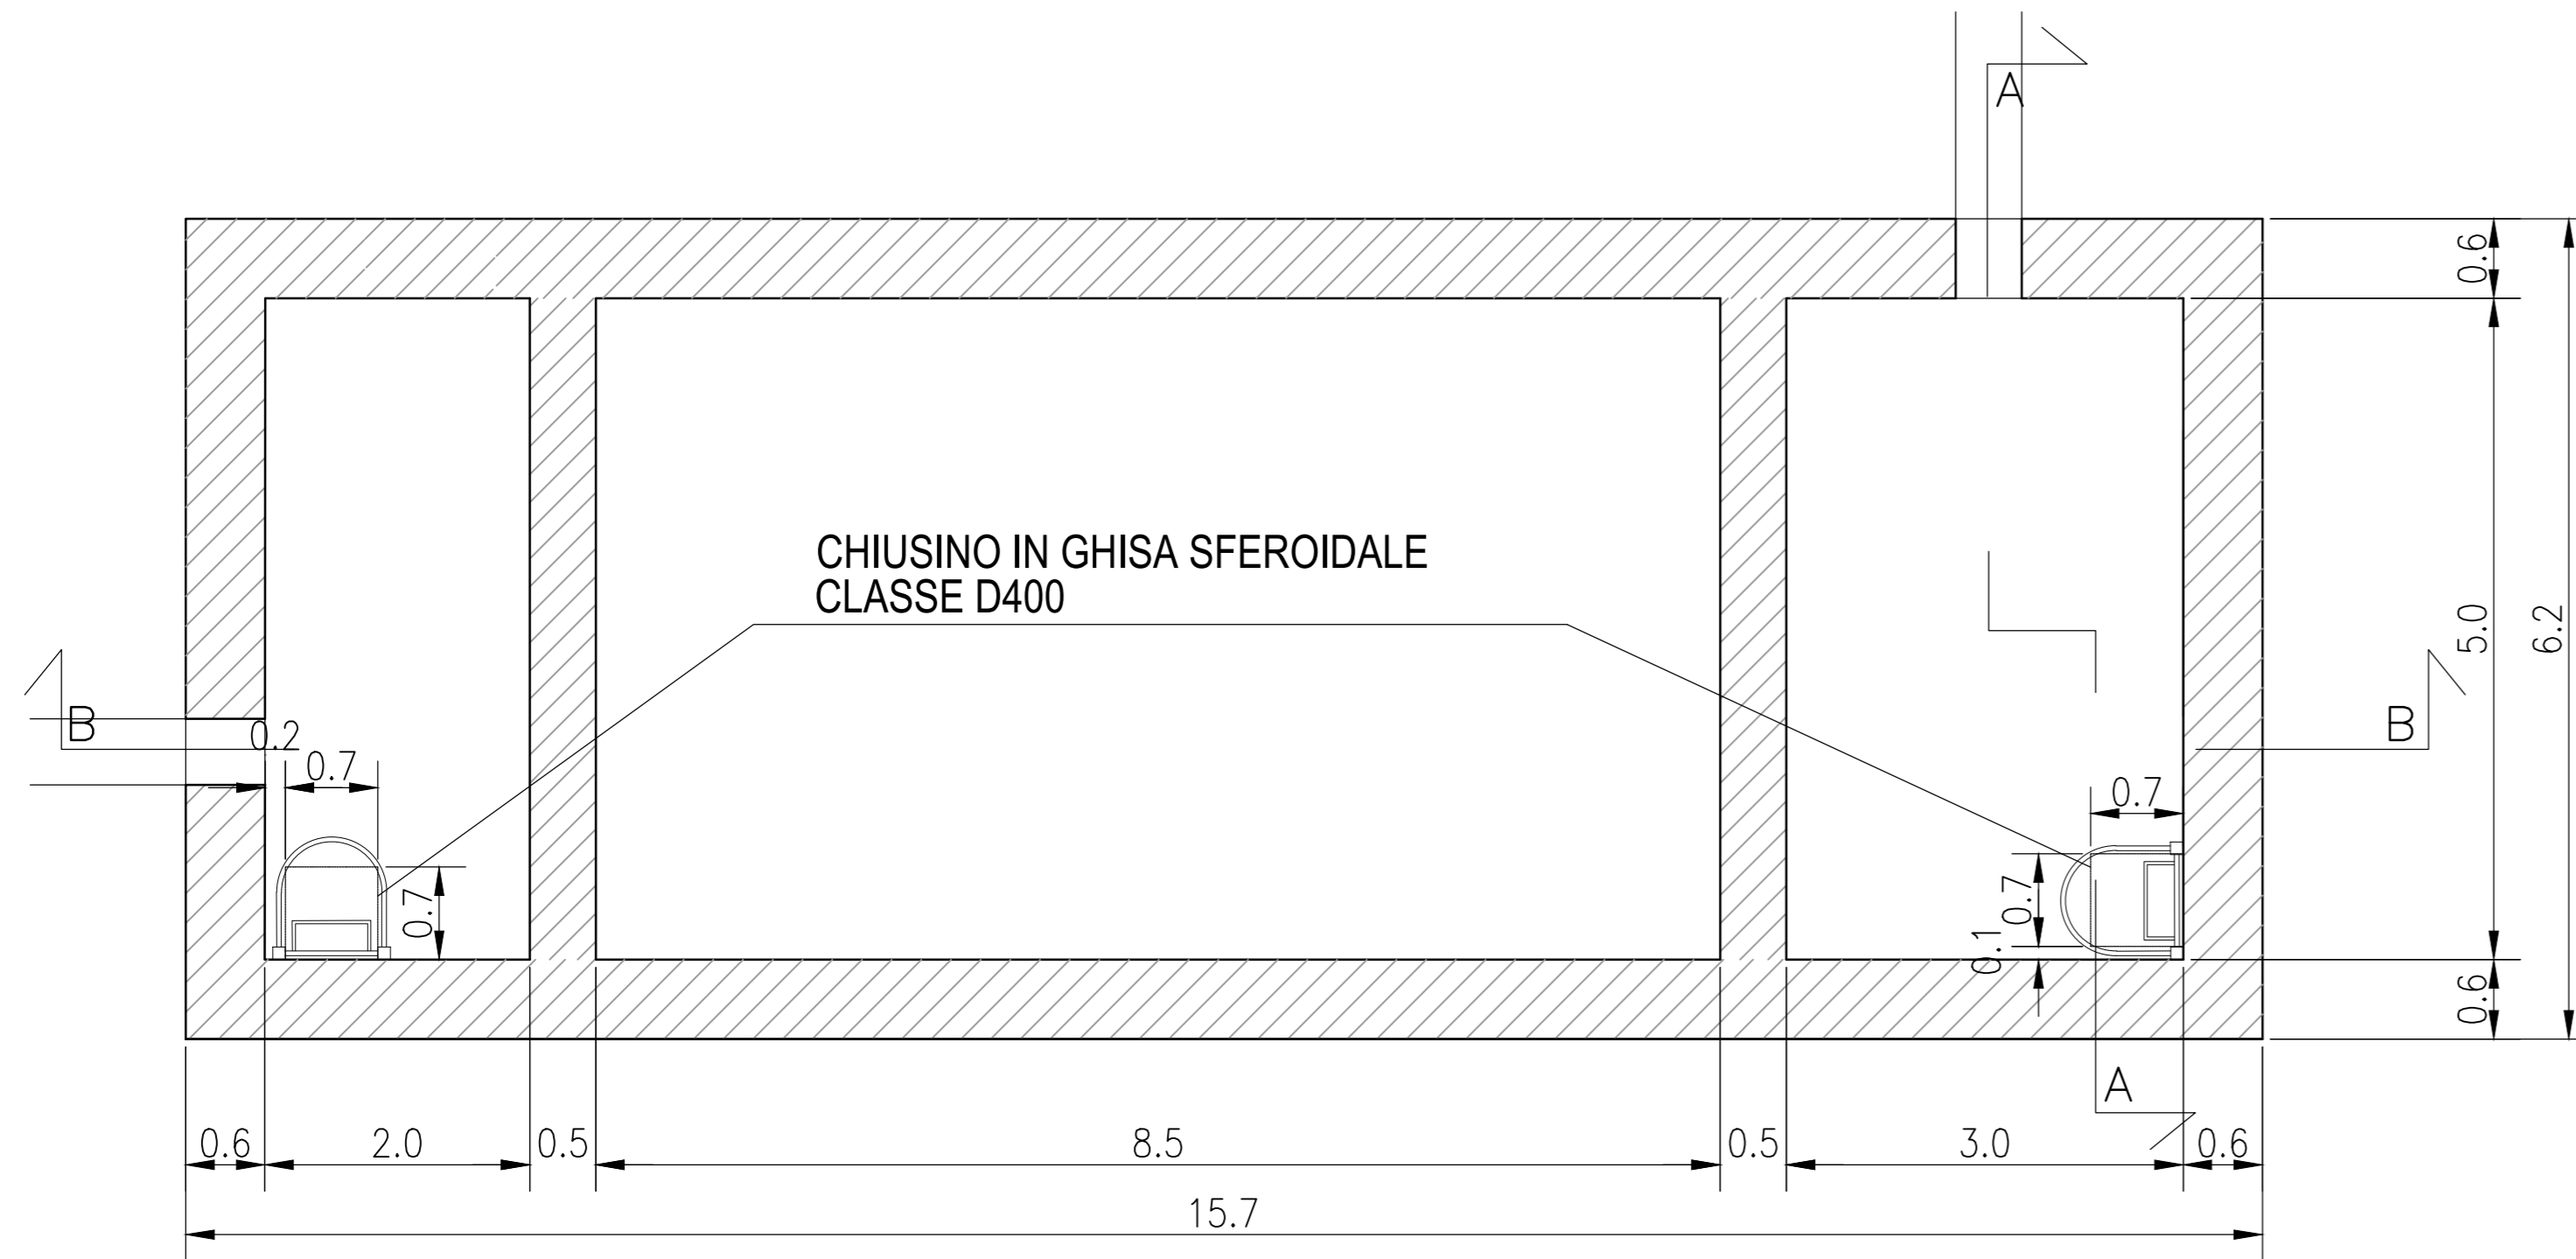

SEZIONE A-A
SCALA 1:50

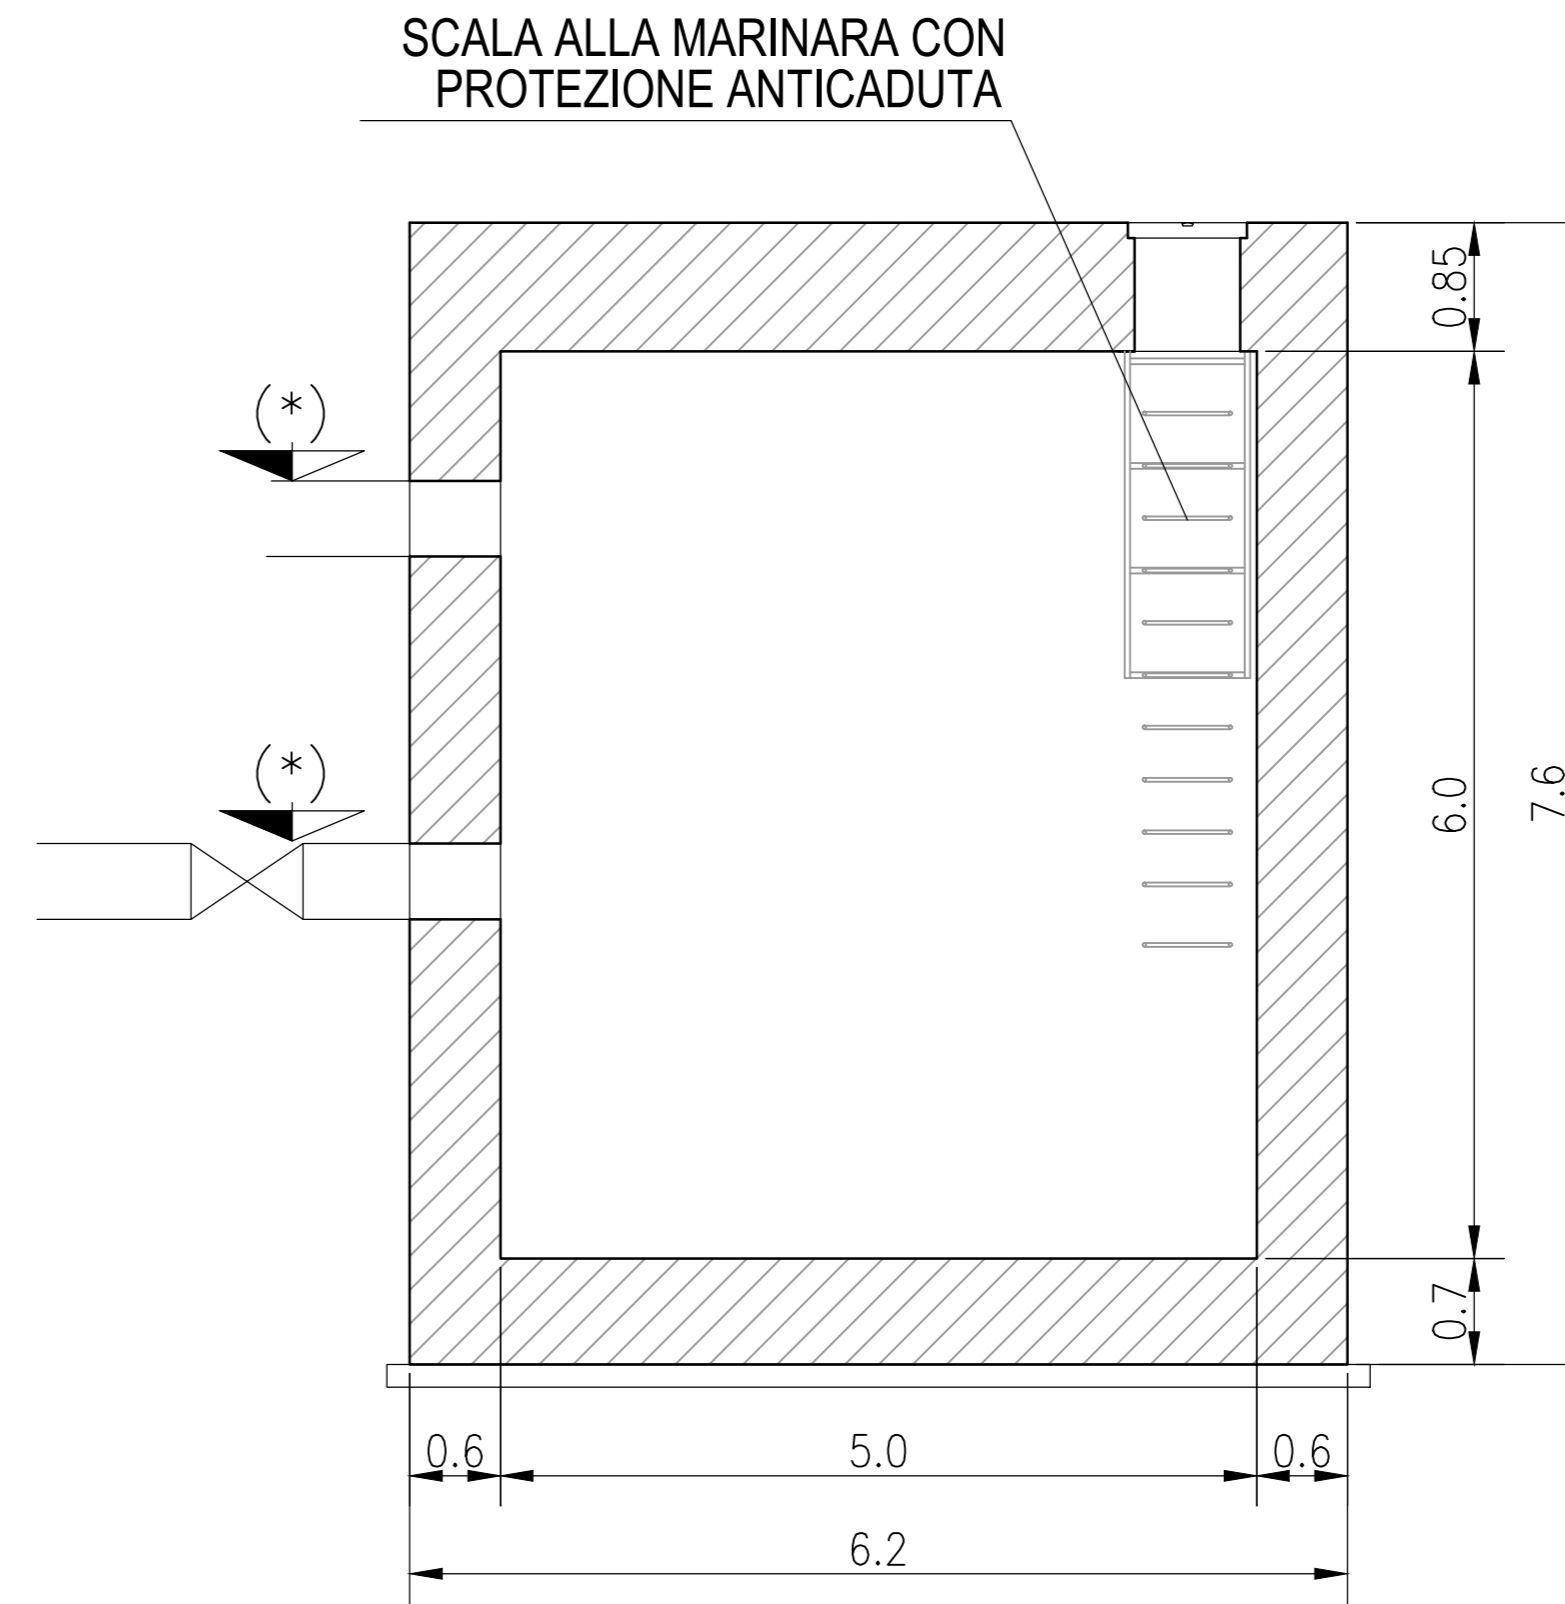

SEZIONE B-B
SCALA 1:50

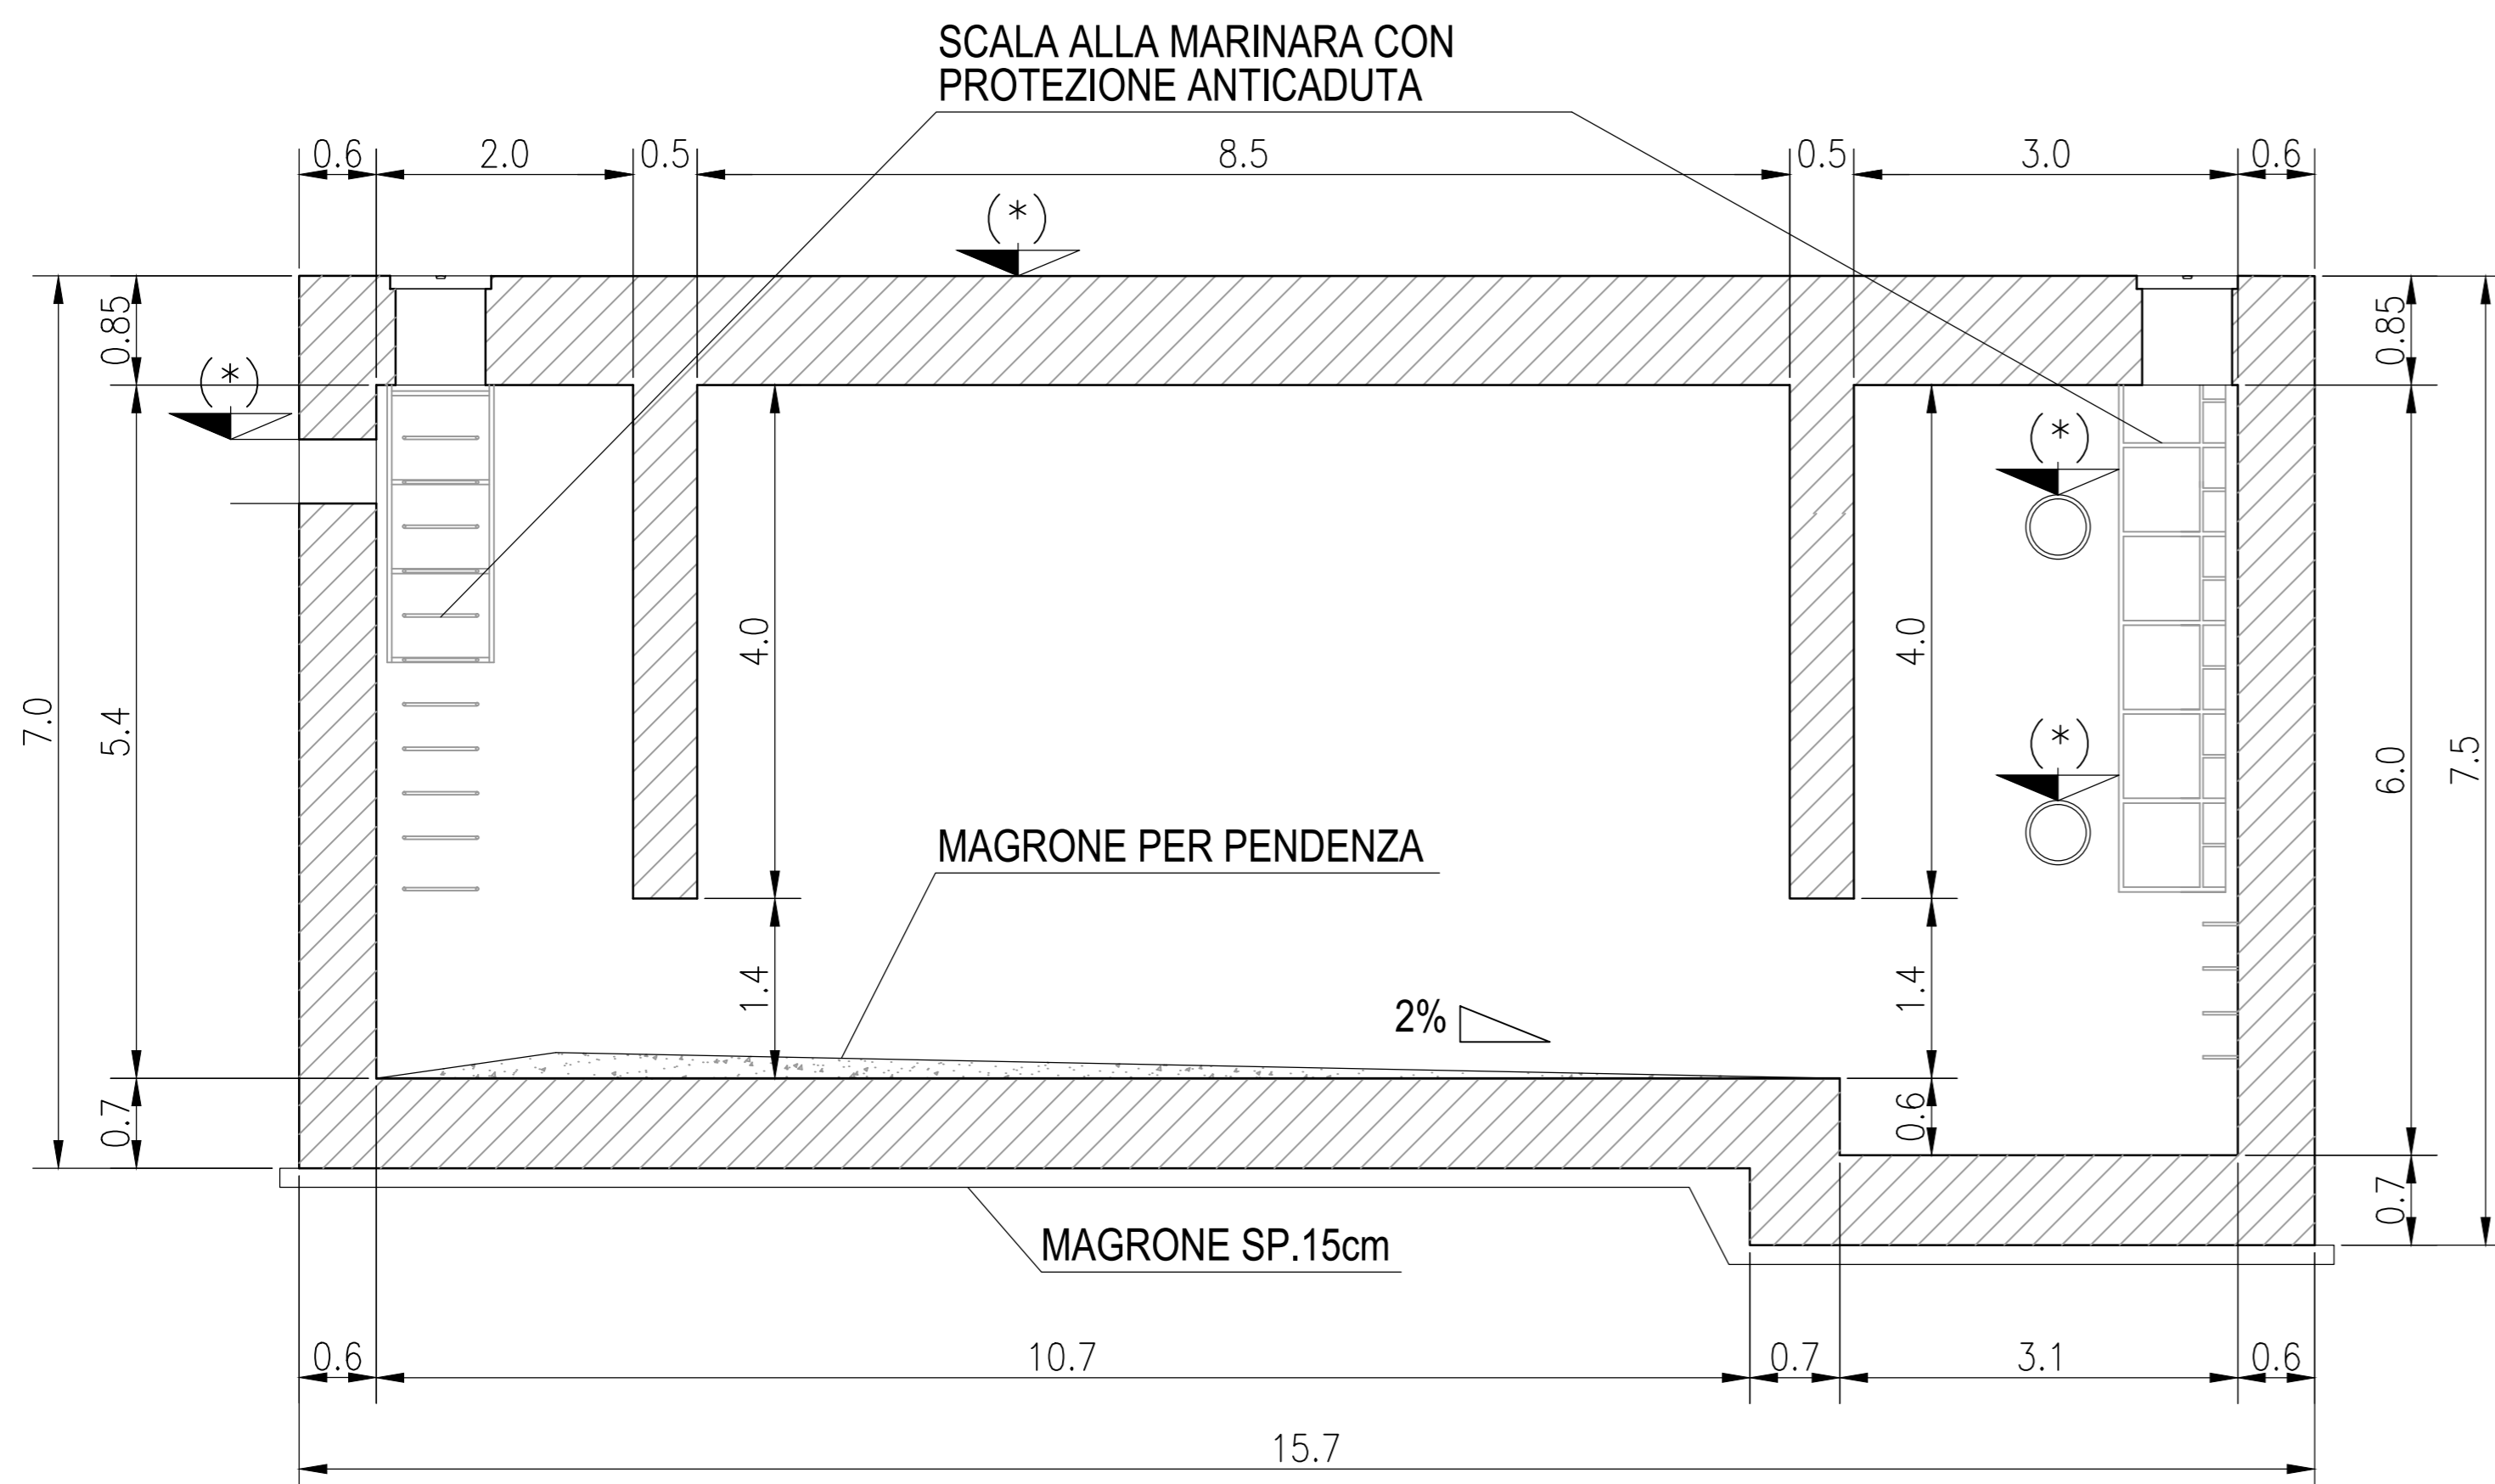


TABELLA MATERIALI	
ACCIAIO D'ARMATURA	FeB 44 K controllato
RETE ELETTROSALDATA	FeB 44 K controllato
C.I.S	
SOLETTA SUPERIORE	Rck >= 30 MPa, TIPO II
PARETI VERTICALI	Rck >= 30 MPa, TIPO II
SOLETTA INFERIORE	Rck >= 30 MPa, TIPO II
MAGRONE DI PULIZIA	Rm >= 15 MPa, TIPO V
INCIDENZA ARMATURA	
SOLETTA SUPERIORE	120 Kg/mc
PARETI VERTICALI	100 Kg/mc
SOLETTA INFERIORE	100 Kg/mc

(*) VEDI ELABORATI INTERVENTI DI DRENAGGIO

COMMITTENTE:
RFI
RETE FERROVIARIA ITALIANA
GRUPPO FERROVIE DELLO STATO ITALIANE

ALTA Sorveglianza:
ITALFERR
GRUPPO FERROVIE DELLO STATO ITALIANE

GENERAL CONTRACTOR:
COCIV
Consorzio Collegamenti Integrati Veloci

INFRASTRUTTURE FERROVIARIE STRATEGICHE DEFINITE DALLA
LEGGE OBIETTIVO N.443/01

TRATTA A.V./A.C. TERZO VALICO DEI GIOVI
PROGETTO ESECUTIVO

Sistema di drenaggio Interconnessione di Voltri
Cunicolo di smaltimento acque
Vasca di raccolta e trattamento acque
Carpenteria

GENERAL CONTRACTOR		DIRETTORE LAVORI		SCALA:				
Consorzio Cociv Ing. N. Maestro				1:50				
COMMESSA	LOTTO	FASE	ENTE	TIPO DOC.	OPERA/DISCIPLINA	PROGR.	REV.	
IG51	04	E	CV	BB	GN970X	009	A	
PROGETTAZIONE								
Rev.	Descrizione emissione	Redatto	Data	Verificato	Data	Progettista Integratore	Data	IL PROGETTISTA
A00	Prima emissione	COCIV	07/01/2019	A. Di Salvo	07/01/2019	A. Mancarella	07/01/2019	

n. Elab. _____ Nome File: IG51-04-E-CV-BB-GN97-0X-009-A00
CUP: F81H9200000008