



UBICAZIONE PLANIMETRICA

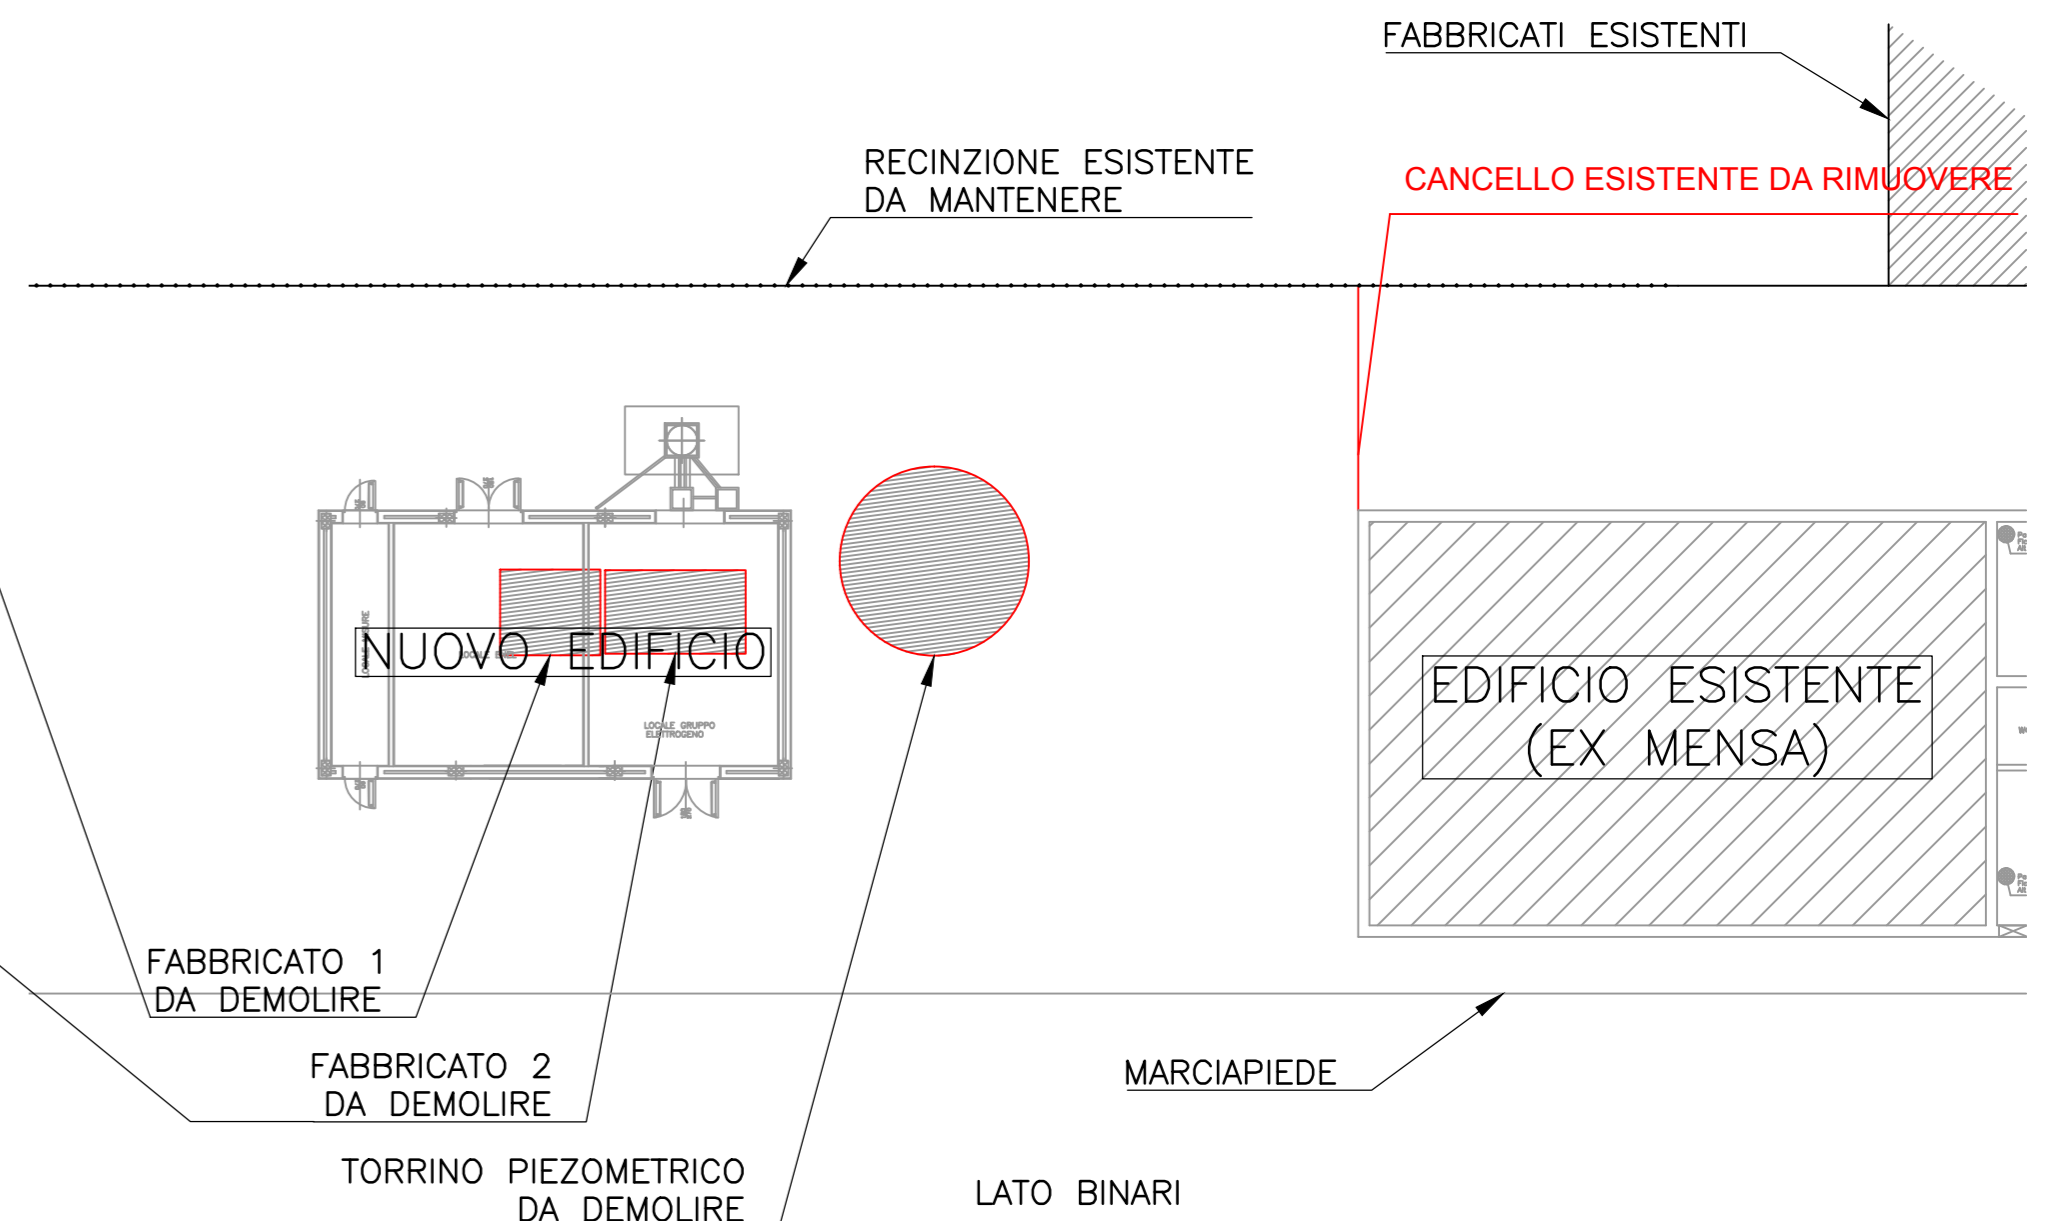

PLANIMETRIA DEMOLIZIONI 1:200



PLANIMETRIA PIAZZALE 1:200

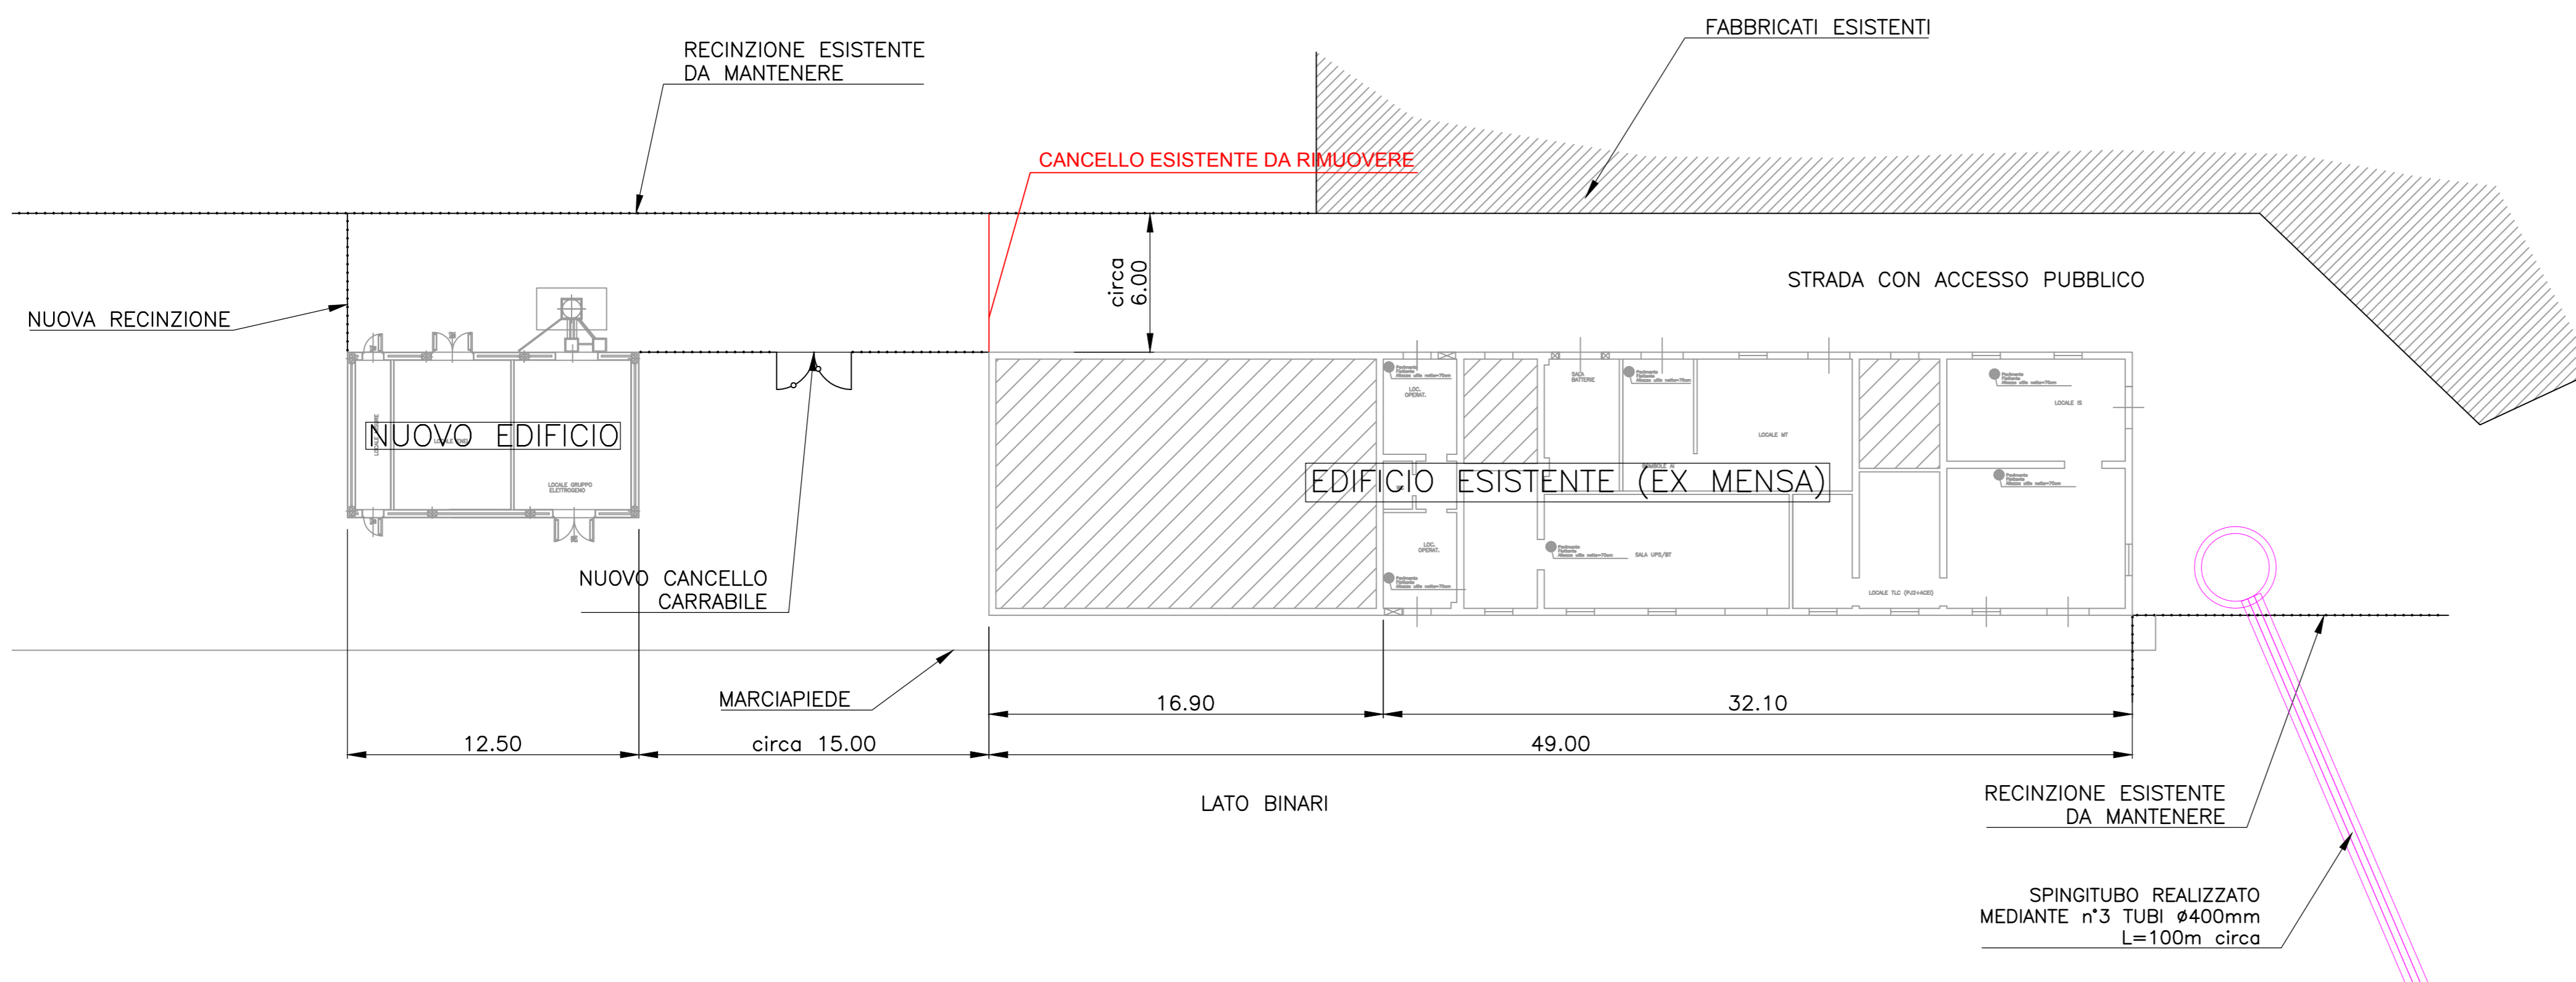

COMMITTENTE:

ALTA SORVEGLIANZA:

GENERAL CONTRACTOR:

INFRASTRUTTURE FERROVIARIE STRATEGICHE DEFINITE DALLA LEGGE OBIETTIVO N.443/01
 TRATTA A.V./A.C. TERZO VALICO DEI GIOVI
 PROGETTO ESECUTIVO

Piazzale- Fabbricato PJ2+ACEI a Tortona
 Planimetria e demolizioni

GENERAL CONTRACTOR Consorzio Cociv Ing. N. Meistro		DIRETTORE LAVORI		SCALA: 1:100
COMMESSA IG51	LOTTO 04	FASE E	ENTE CV	TIPO DOC. BA
OPERA/DISCIPLINA IN1W0X		PROGR. 001	REV. A	

PROGETTAZIONE						
Rev.	Descrizione emissione	Redatto	Data	Verificato	Data	Progettista
A00	Prima emissione	COCIV	07/01/2019	COCIV	07/01/2019	A. Mancarella