PARTICOLARI DIMA TRALICCIO

PARTICOLARE DIMA TRALICCIO 30 m

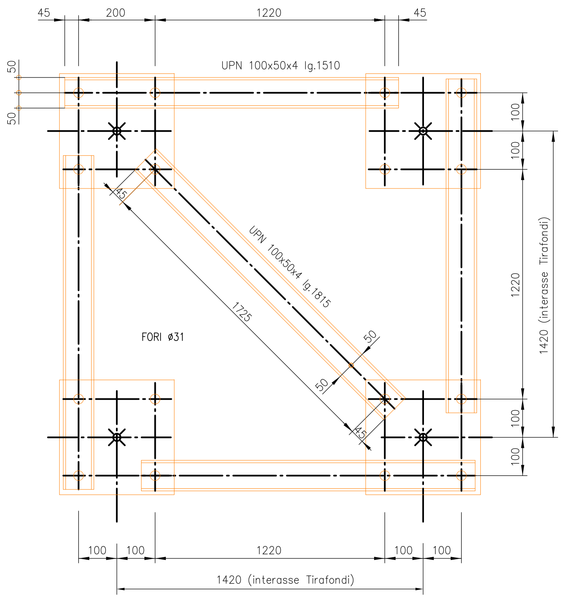

PARTICOLARE DIMA TRALICCIO < 20 m

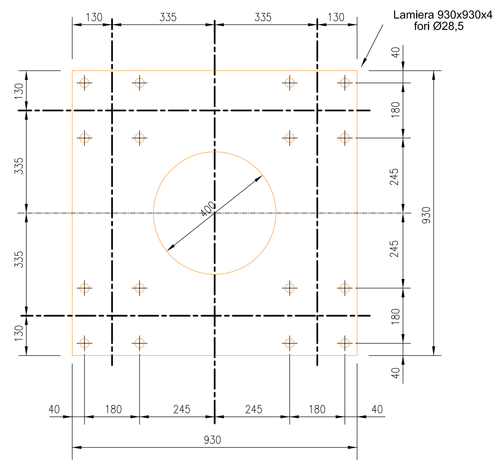

PARTICOLARI BASAMENTO TRALICCIO ANTENNE scala 1:25

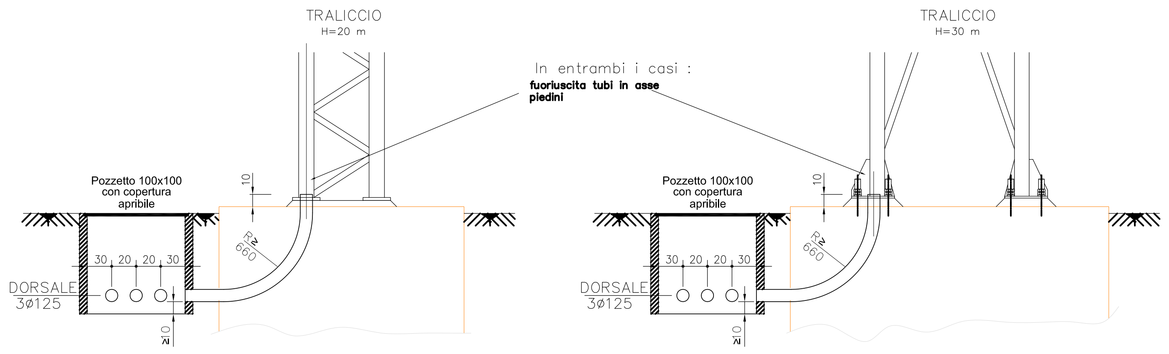

DISPOSIZIONE TRALICCIO ANTENNA IN AREA PPF scala 1:25

SOLUZIONE "A"

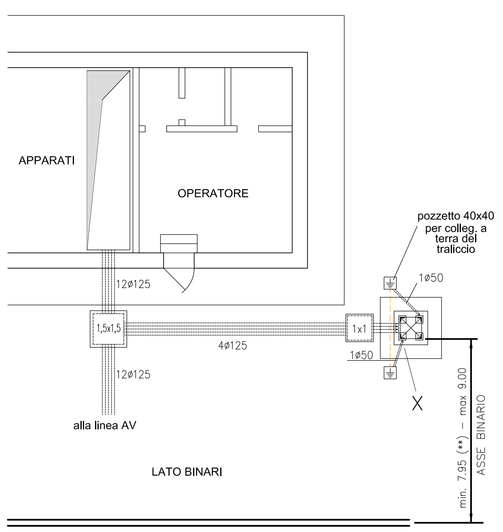

SOLUZIONE "B" (alternativa)

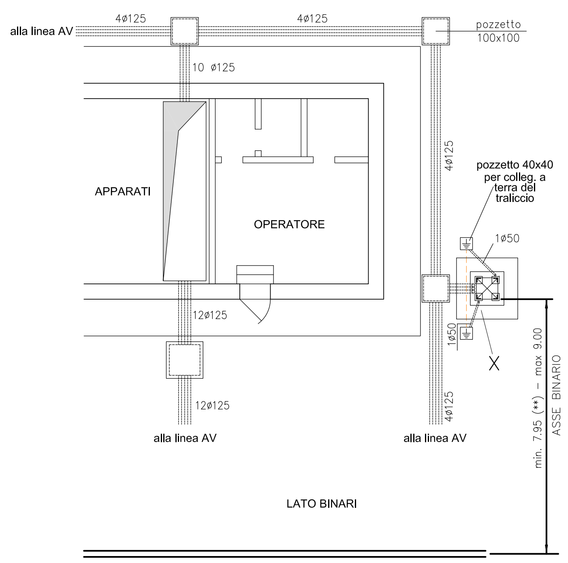

DETTAGLI PIANTANA E PIASTRE DI TERRA scala 1:25

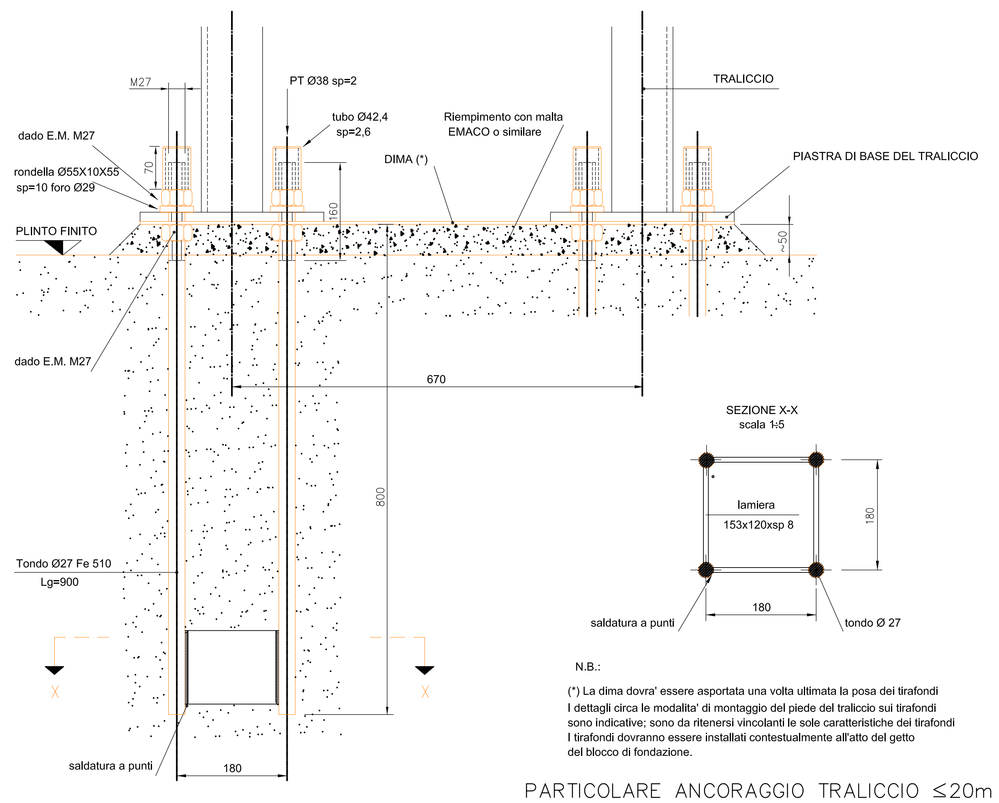

N.B.:

(*) La dima dovra' essere asportata una volta ultimata la posa dei tirafondi
I dettagli circa le modalita' di montaggio del piede del traliccio sui tirafondi
sono indicative; sono da ritenersi vincolanti le sole caratteristiche dei tirafondi
I tirafondi dovranno essere installati contestualmente all'atto del getto
del blocco di fondazione.

PARTICOLARE ANCORAGGIO TRALICCIO ≤20m

PARTICOLARI TRALICCIO H=30m

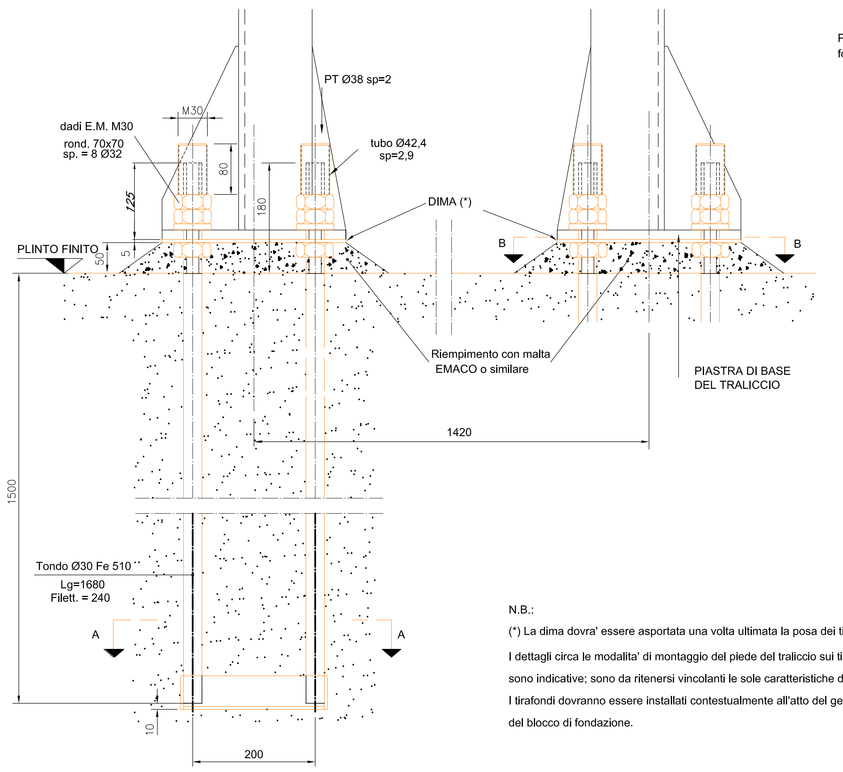

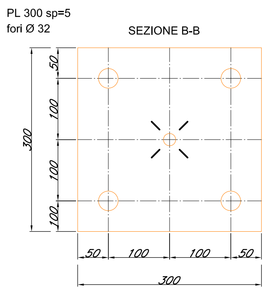

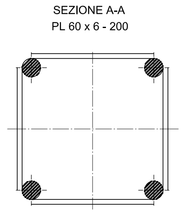

N.B.:

(*) La dima dovra' essere asportata una volta ultimata la posa dei tirafondi
I dettagli circa le modalita' di montaggio del piede del traliccio sui tirafondi
sono indicative; sono da ritenersi vincolanti le sole caratteristiche dei tirafondi
I tirafondi dovranno essere installati contestualmente all'atto del getto
del blocco di fondazione.

PARTICOLARE ANCORAGGIO TRALICCIO 30m

COMMITTENTE:

RFI RETE FERROVIARIA ITALIANA
GRUPPO FERROVIE DELLO STATO ITALIANE

ALTA SORVEGLIANZA:

ITALFERR
GRUPPO FERROVIE DELLO STATO ITALIANE

GENERAL CONTRACTOR:

Consorzio Cociv

INFRASTRUTTURE FERROVIARIE STRATEGICHE DEFINITE DALLA LEGGE OBIETTIVO N.443/01

TRATTA A.V./A.C. TERZO VALICO DEI GIOVI
PROGETTO ESECUTIVO

Opere civili BTS e Gruppi Elettrogeni
BTS Piazzola per shelter e fondazione sostegno antenne

Particolari ancoraggio antenne

GENERAL CONTRACTOR	DIRETTORE LAVORI	SCALA:
Consorzio Cociv Ing. N. Maistro		1:100

COMMESSA	LOTTO	FASE	ENTE	TIPO DOC.	OPERA/DISCIPLINA	PROGR.	REV.
I G 5 1	0 5	E	C V	B A	I N 9 9 0 X	0 0 2	A

PROGETTAZIONE

Rev.	Descrizione emissione	Redatto	Data	Verificato	Data	Progettista Integratore	Data	IL PROGETTISTA
A00	Prima emissione	COCIV	22/09/2017	COCIV	22/09/2017	A. Mancarella	22/09/2017	Dott. Ing. A. Mancarella Ordine Ingegneri Prov. TO n. 4271 B

n. Elab. | Nome File: IG51-05-E-CV-BA-IN00-GX-002-A00 | CUP: F81H92000000008

Scala di plot: 1:1