



TIPOLOGICO ACCESSO TRAMITE SCALE IMBOCCHI NORD E SUD GALLERIA POZZOLO

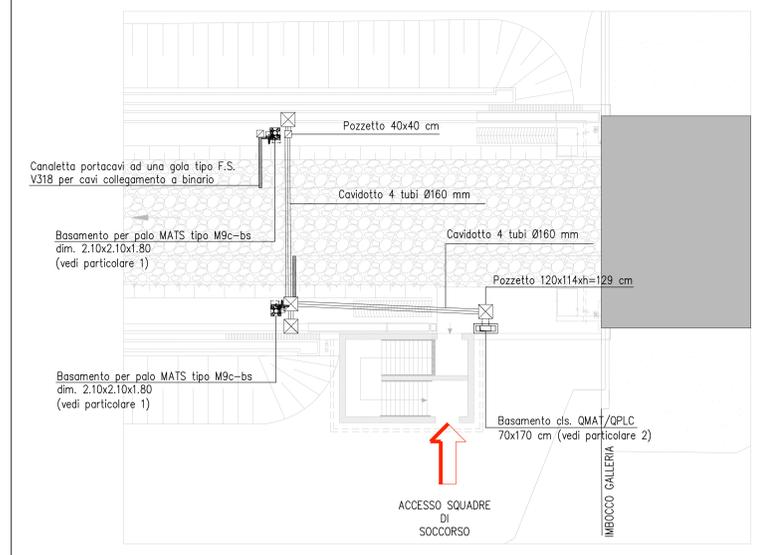


NOTE GENERALI	
1 - PK RIFERITE AL BP ECCEZZO DOVE DIVERSAMENTE INDICATO	
RIFERIMENTI	
ELABORATI: 00.DC.	
LEGENDA	
---	LINEE DI NUOVO ATTEZZAMENTO
---	LINEE ESISTENTI
⊙	POZZO DI VENTILAZIONE
⊕	POZZO ELICOTTERI
PE	PIAZZALE D'EMERGENZA
↑	PANO A RASO
↑	ACCESSO VVF
MATS	MATS

Elemento	Numero totale
Basamento QMAT	13
Fondazione palo MATS	22


TIPOLOGICO ACCESSO TRAMITE PIANO A RASO

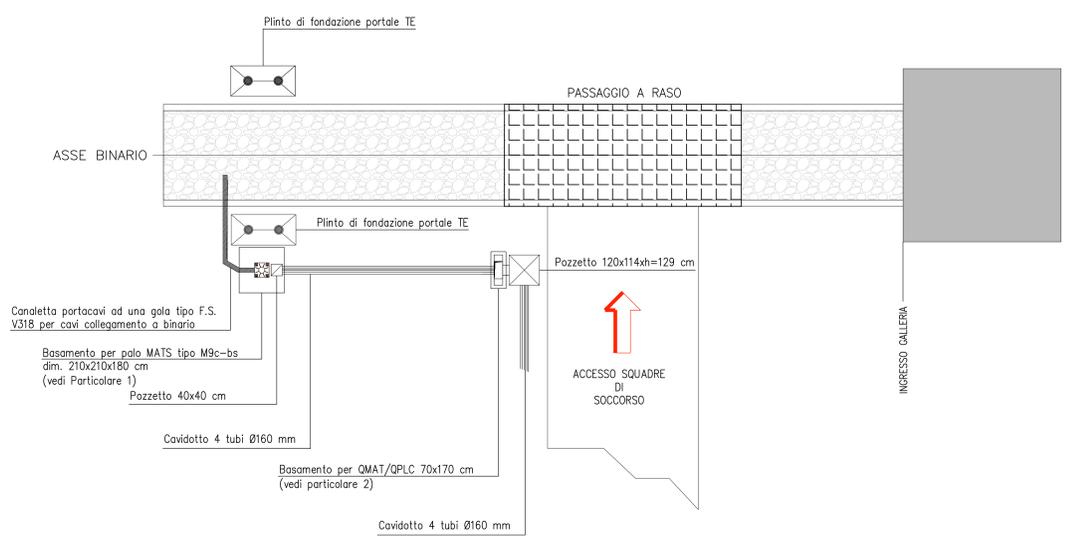

PARTICOLARE 1: BASAMENTO PER PALO MATS

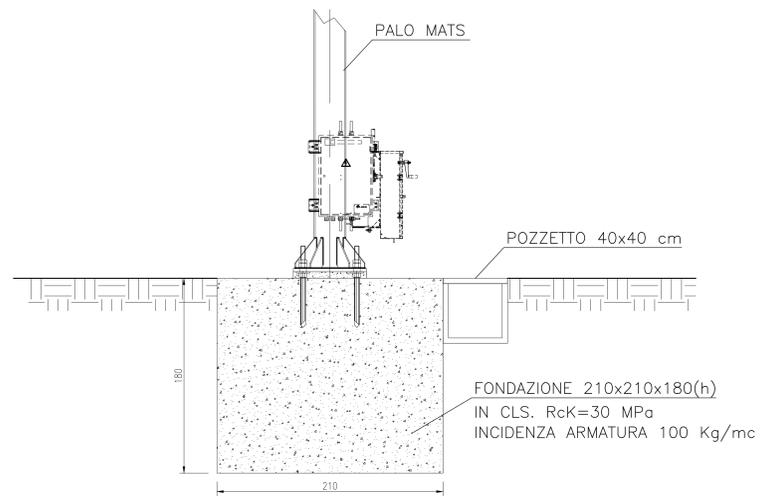

PARTICOLARE 2: BASAMENTO PER QUADRO QMAT

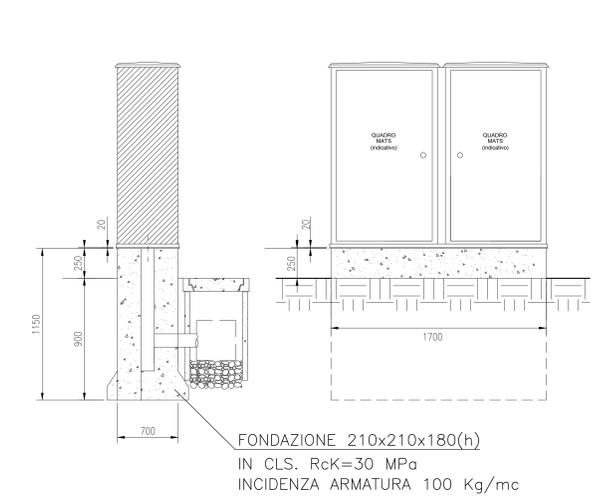

NOTA: PER MAGGIORI DETTAGLI SI RIMANDA ALL'ELABORATO SATURNO A301_00_D_CV_ID_LC0000_K01 E A301_00_D_6A_LC0000_K02

COMMITTENTE: **RFI** - R.F.E. FERROVIARIA ITALIANA - GRUPPO FERROVIE DELLO STATO ITALIANE

ALTA Sorveglianza: **ITALFERR** - GRUPPO FERROVIE DELLO STATO ITALIANE

GENERAL CONTRACTOR: **CO.CIV.** - CO.CIV. S.p.A.

INFRASTRUTTURE FERROVIARIE STRATEGICHE DEFINITE DALLA LEGGE OBIETTIVO N.443/01
TRATTA A.V./A.C. TERZO VALICO DEI GIOVI
PROGETTO ESECUTIVO

Opere civili BTS e Gruppi Elettrogeni

Tipologico basamenti MATS all'aperto

GENERAL CONTRACTOR: Cociv Ing. N. Mezzo	DIRETTORE LAVORI:	SCALA: 1:100
COMMESSA: I G 5 1	LOTTO: 0 5	FASE: E
ENTE: C V	TIPO DOC: B Z	OPERA/SUB-OPERA: I N 9 9 0 X
PROG.:	PROG.:	REV.:
0 1 0	A	

PROGETTAZIONE

Rev.	Descrizione emissione	Elaborato	Data	Verificato	Data	Progettista	Data	IL PROGETTISTA
AD0	Prima emissione	CO.CIV.	22/05/2017	CO.CIV.	22/05/2017	[Signature]	22/05/2017	[Signature]

Nome File: G01-05-CV-02-000-01-00-00
CUP: F81H0200000008