
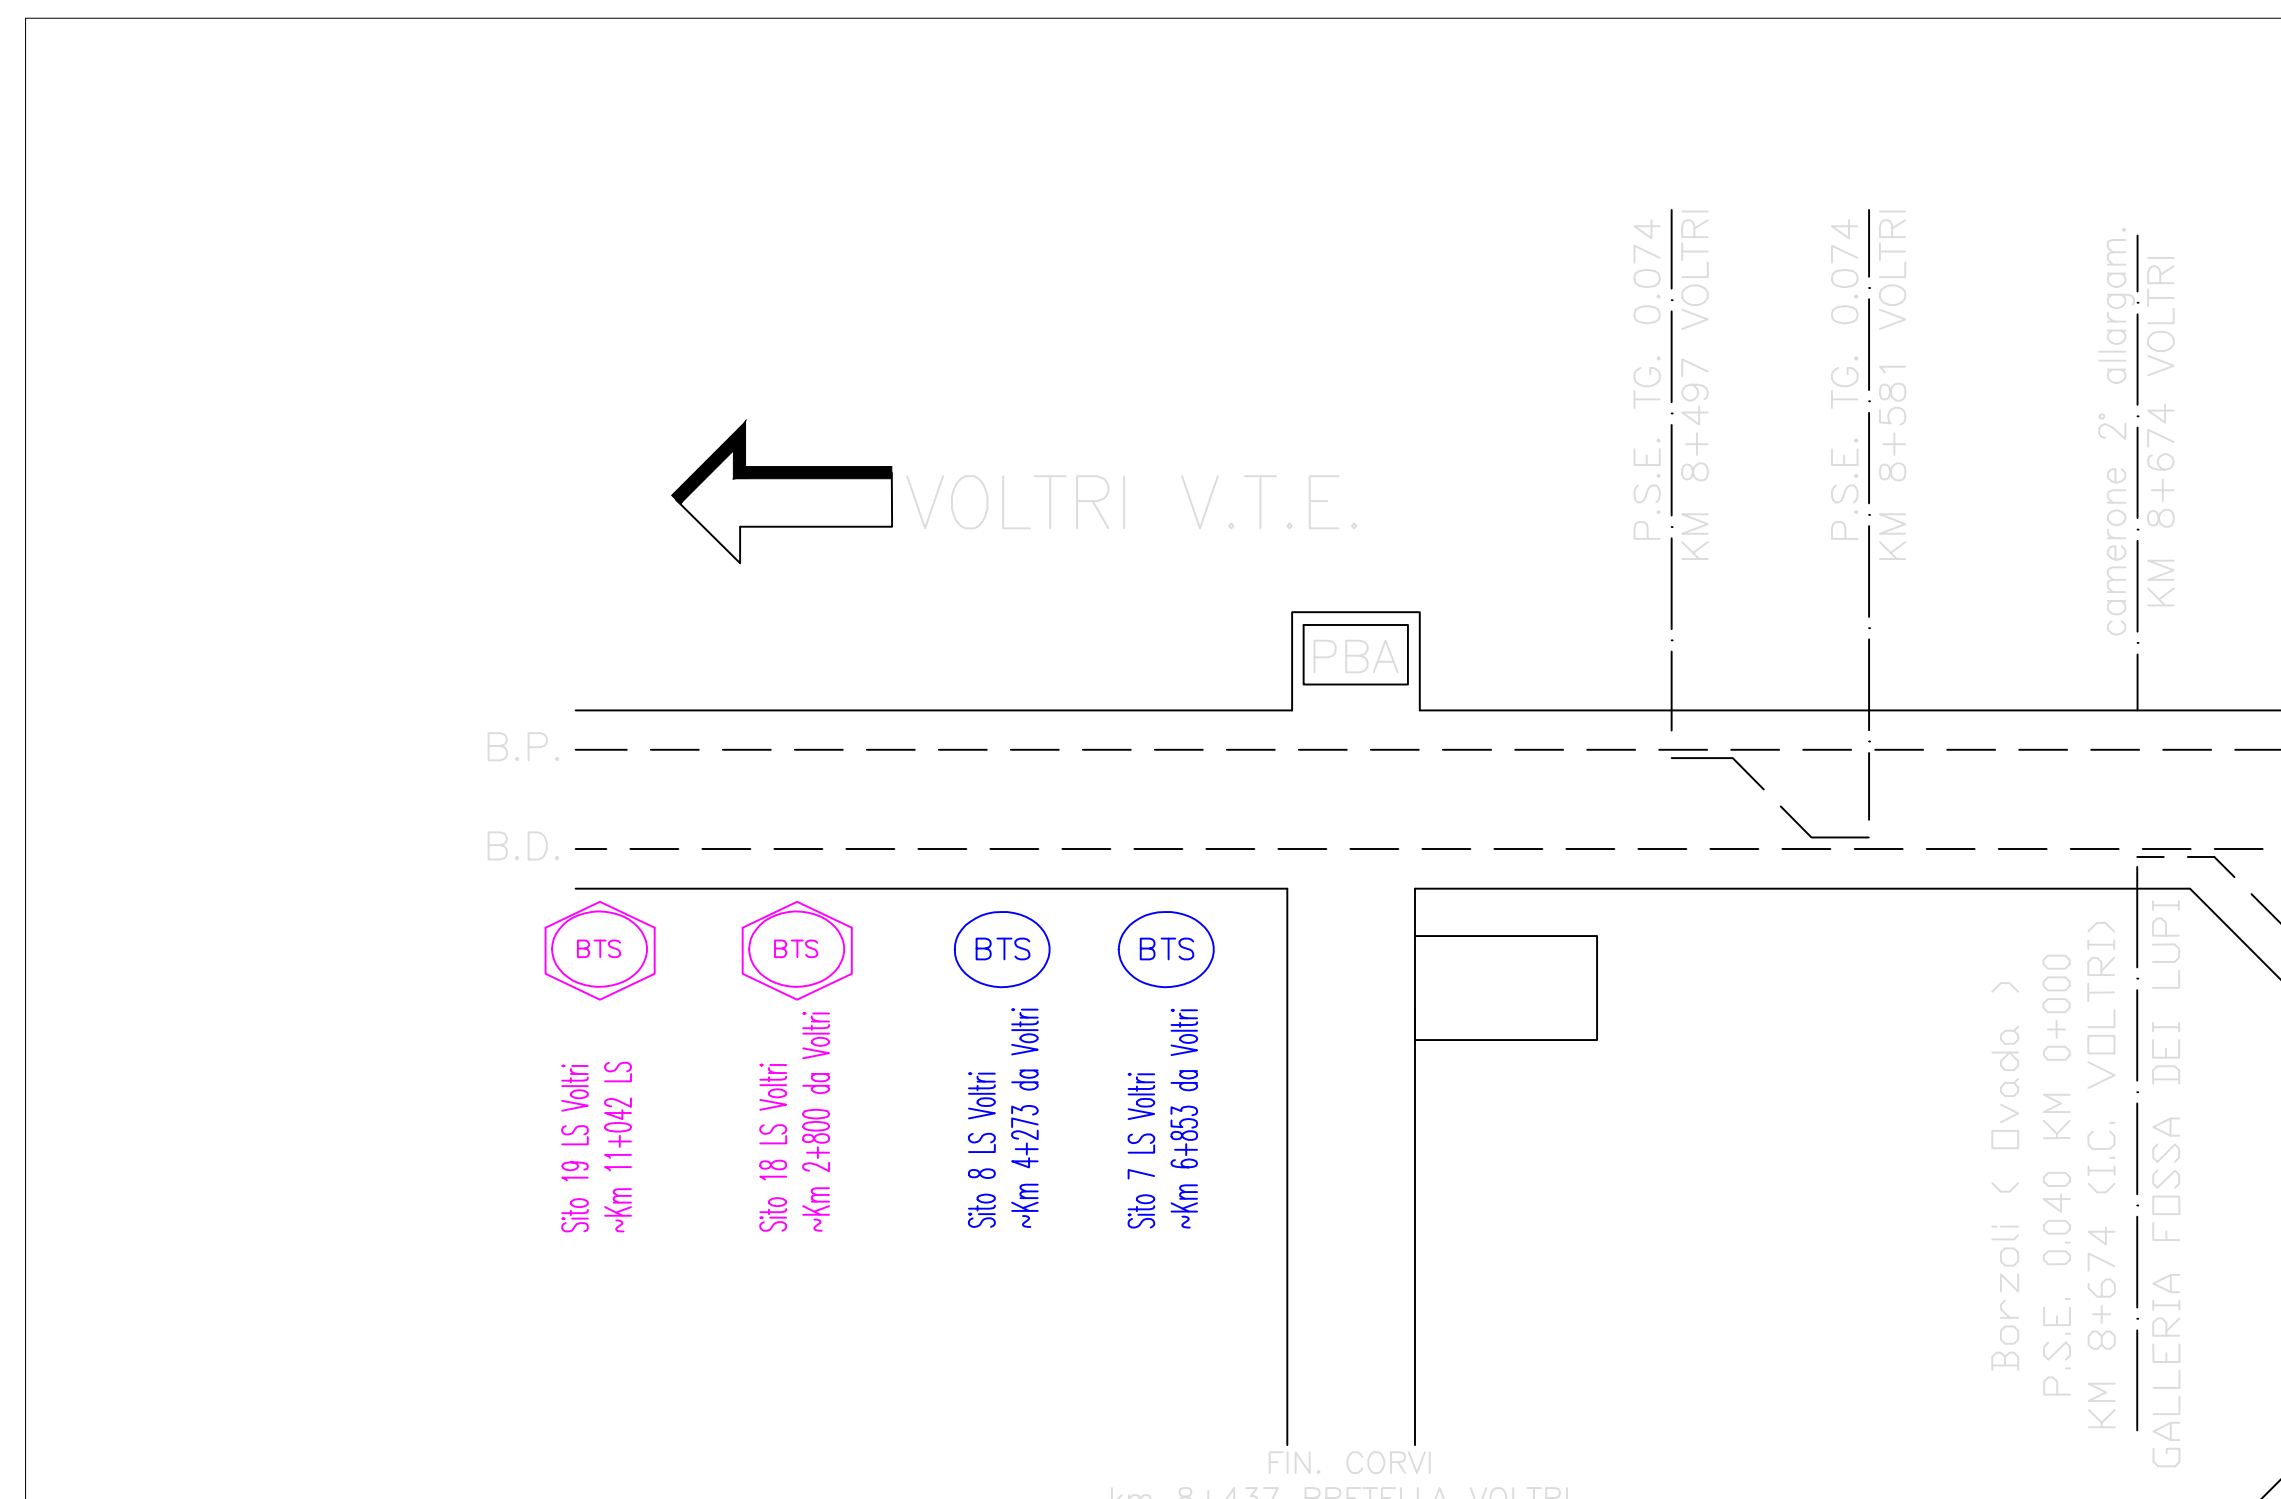
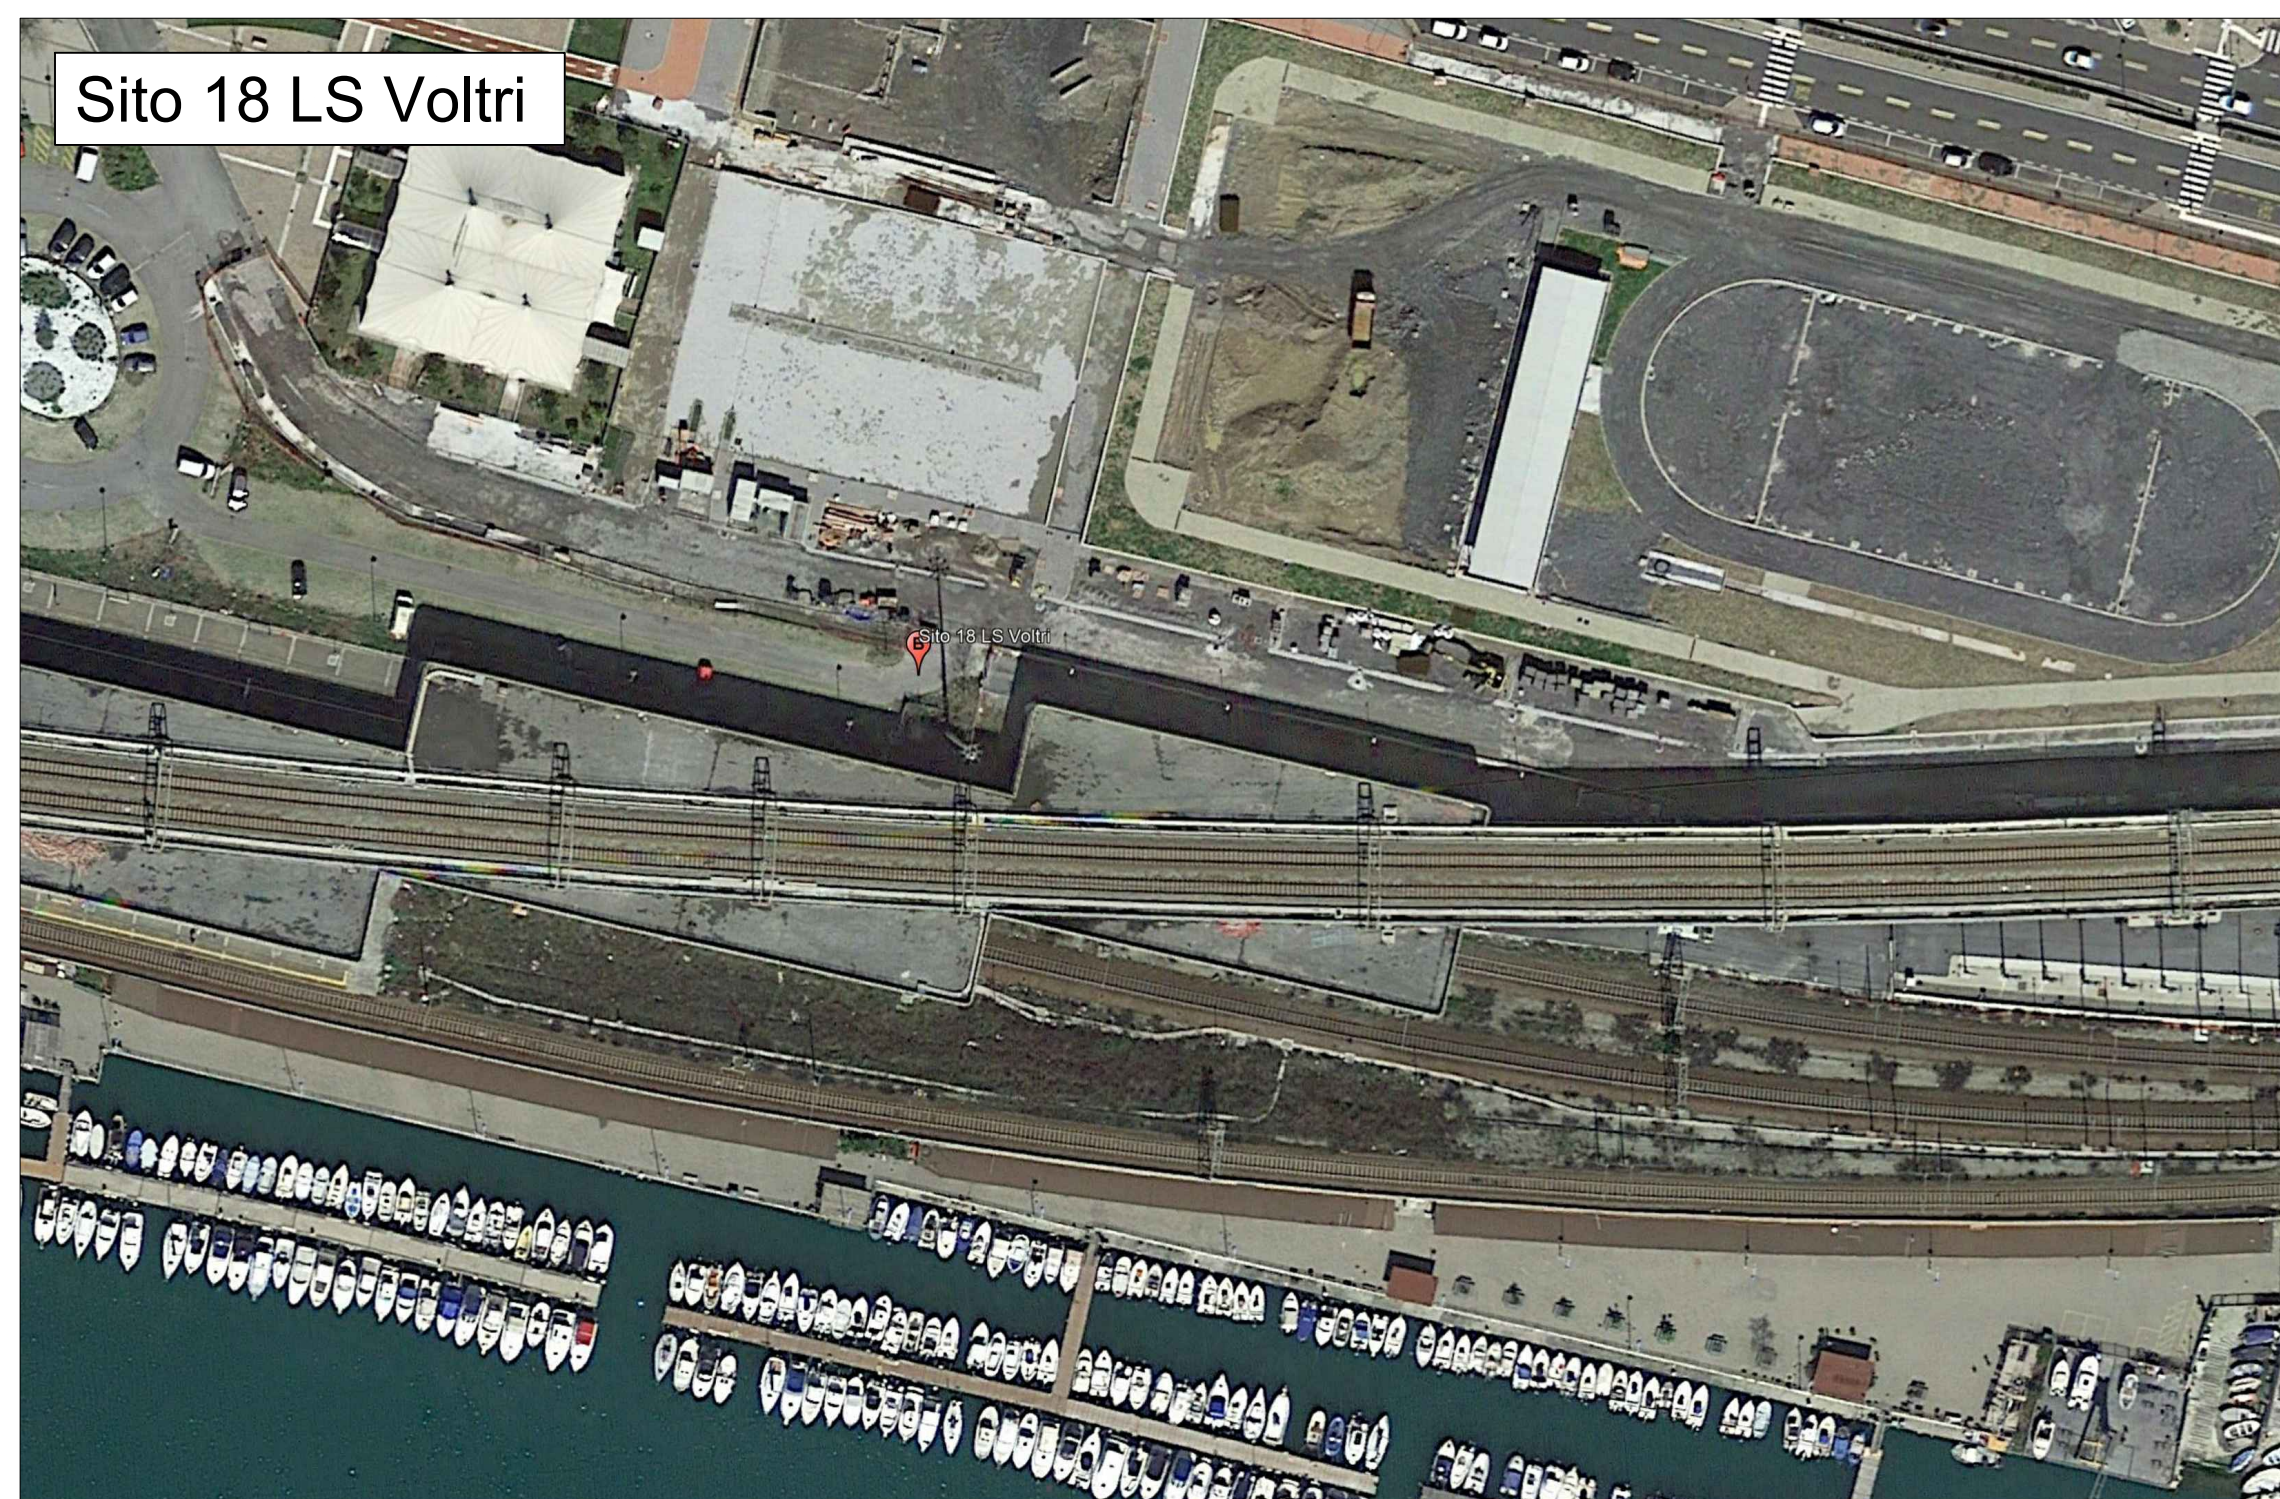
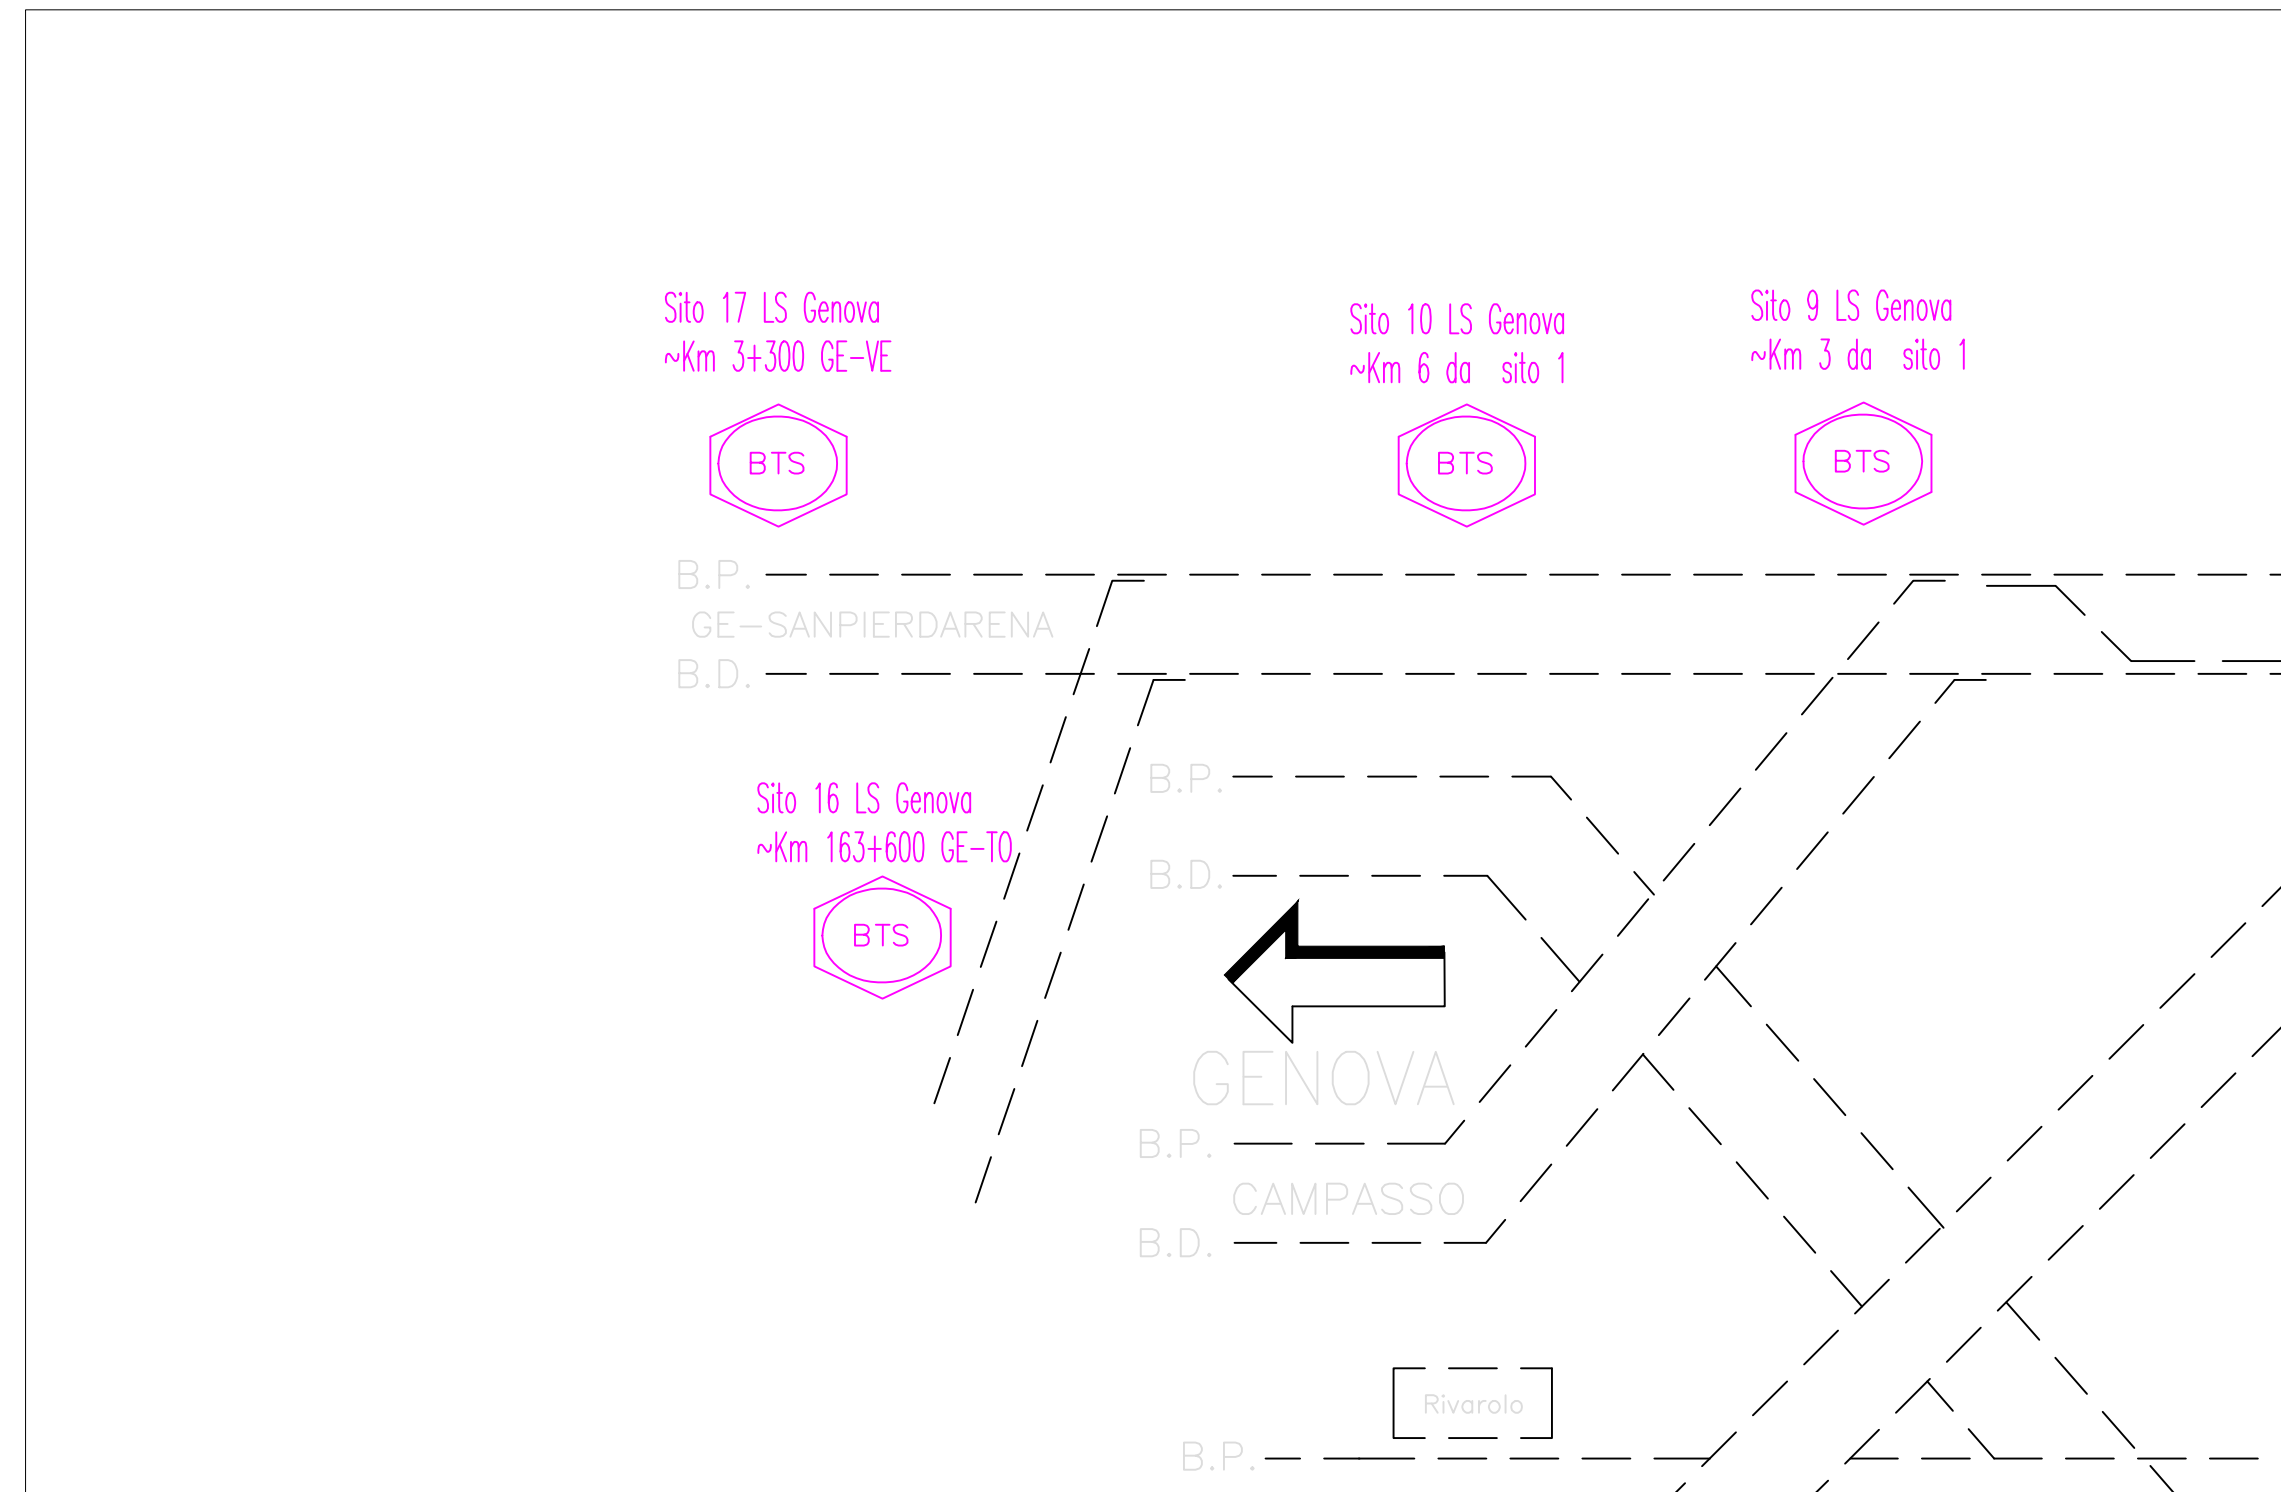
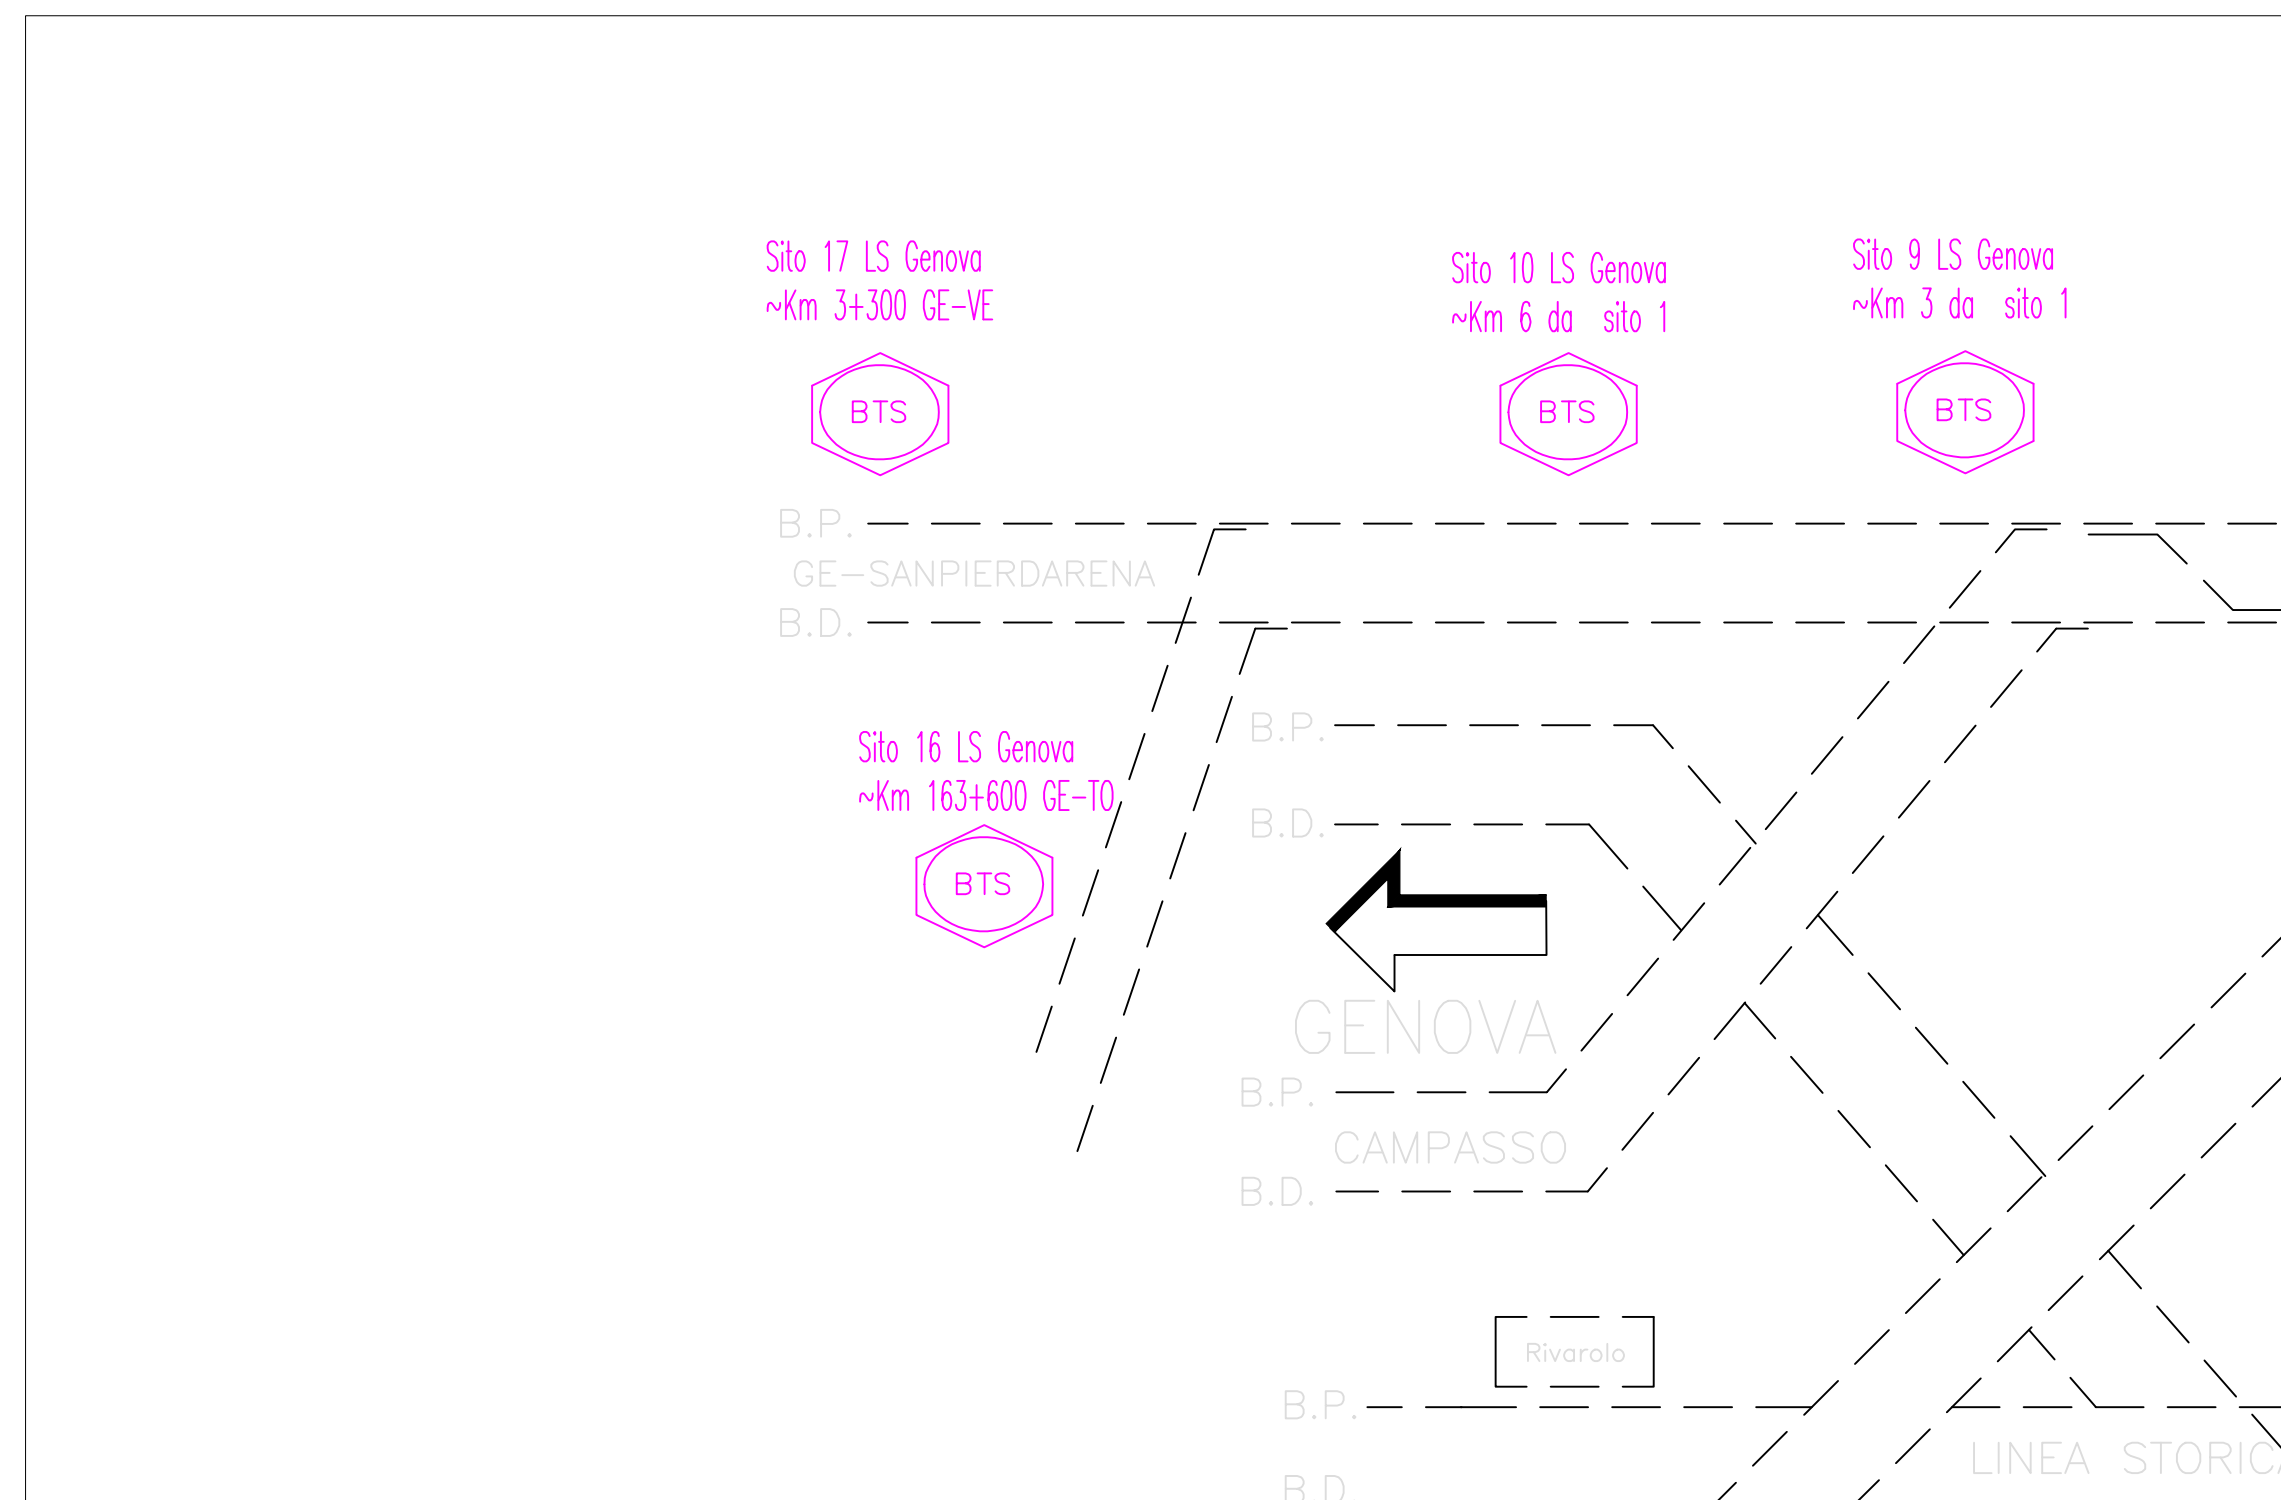
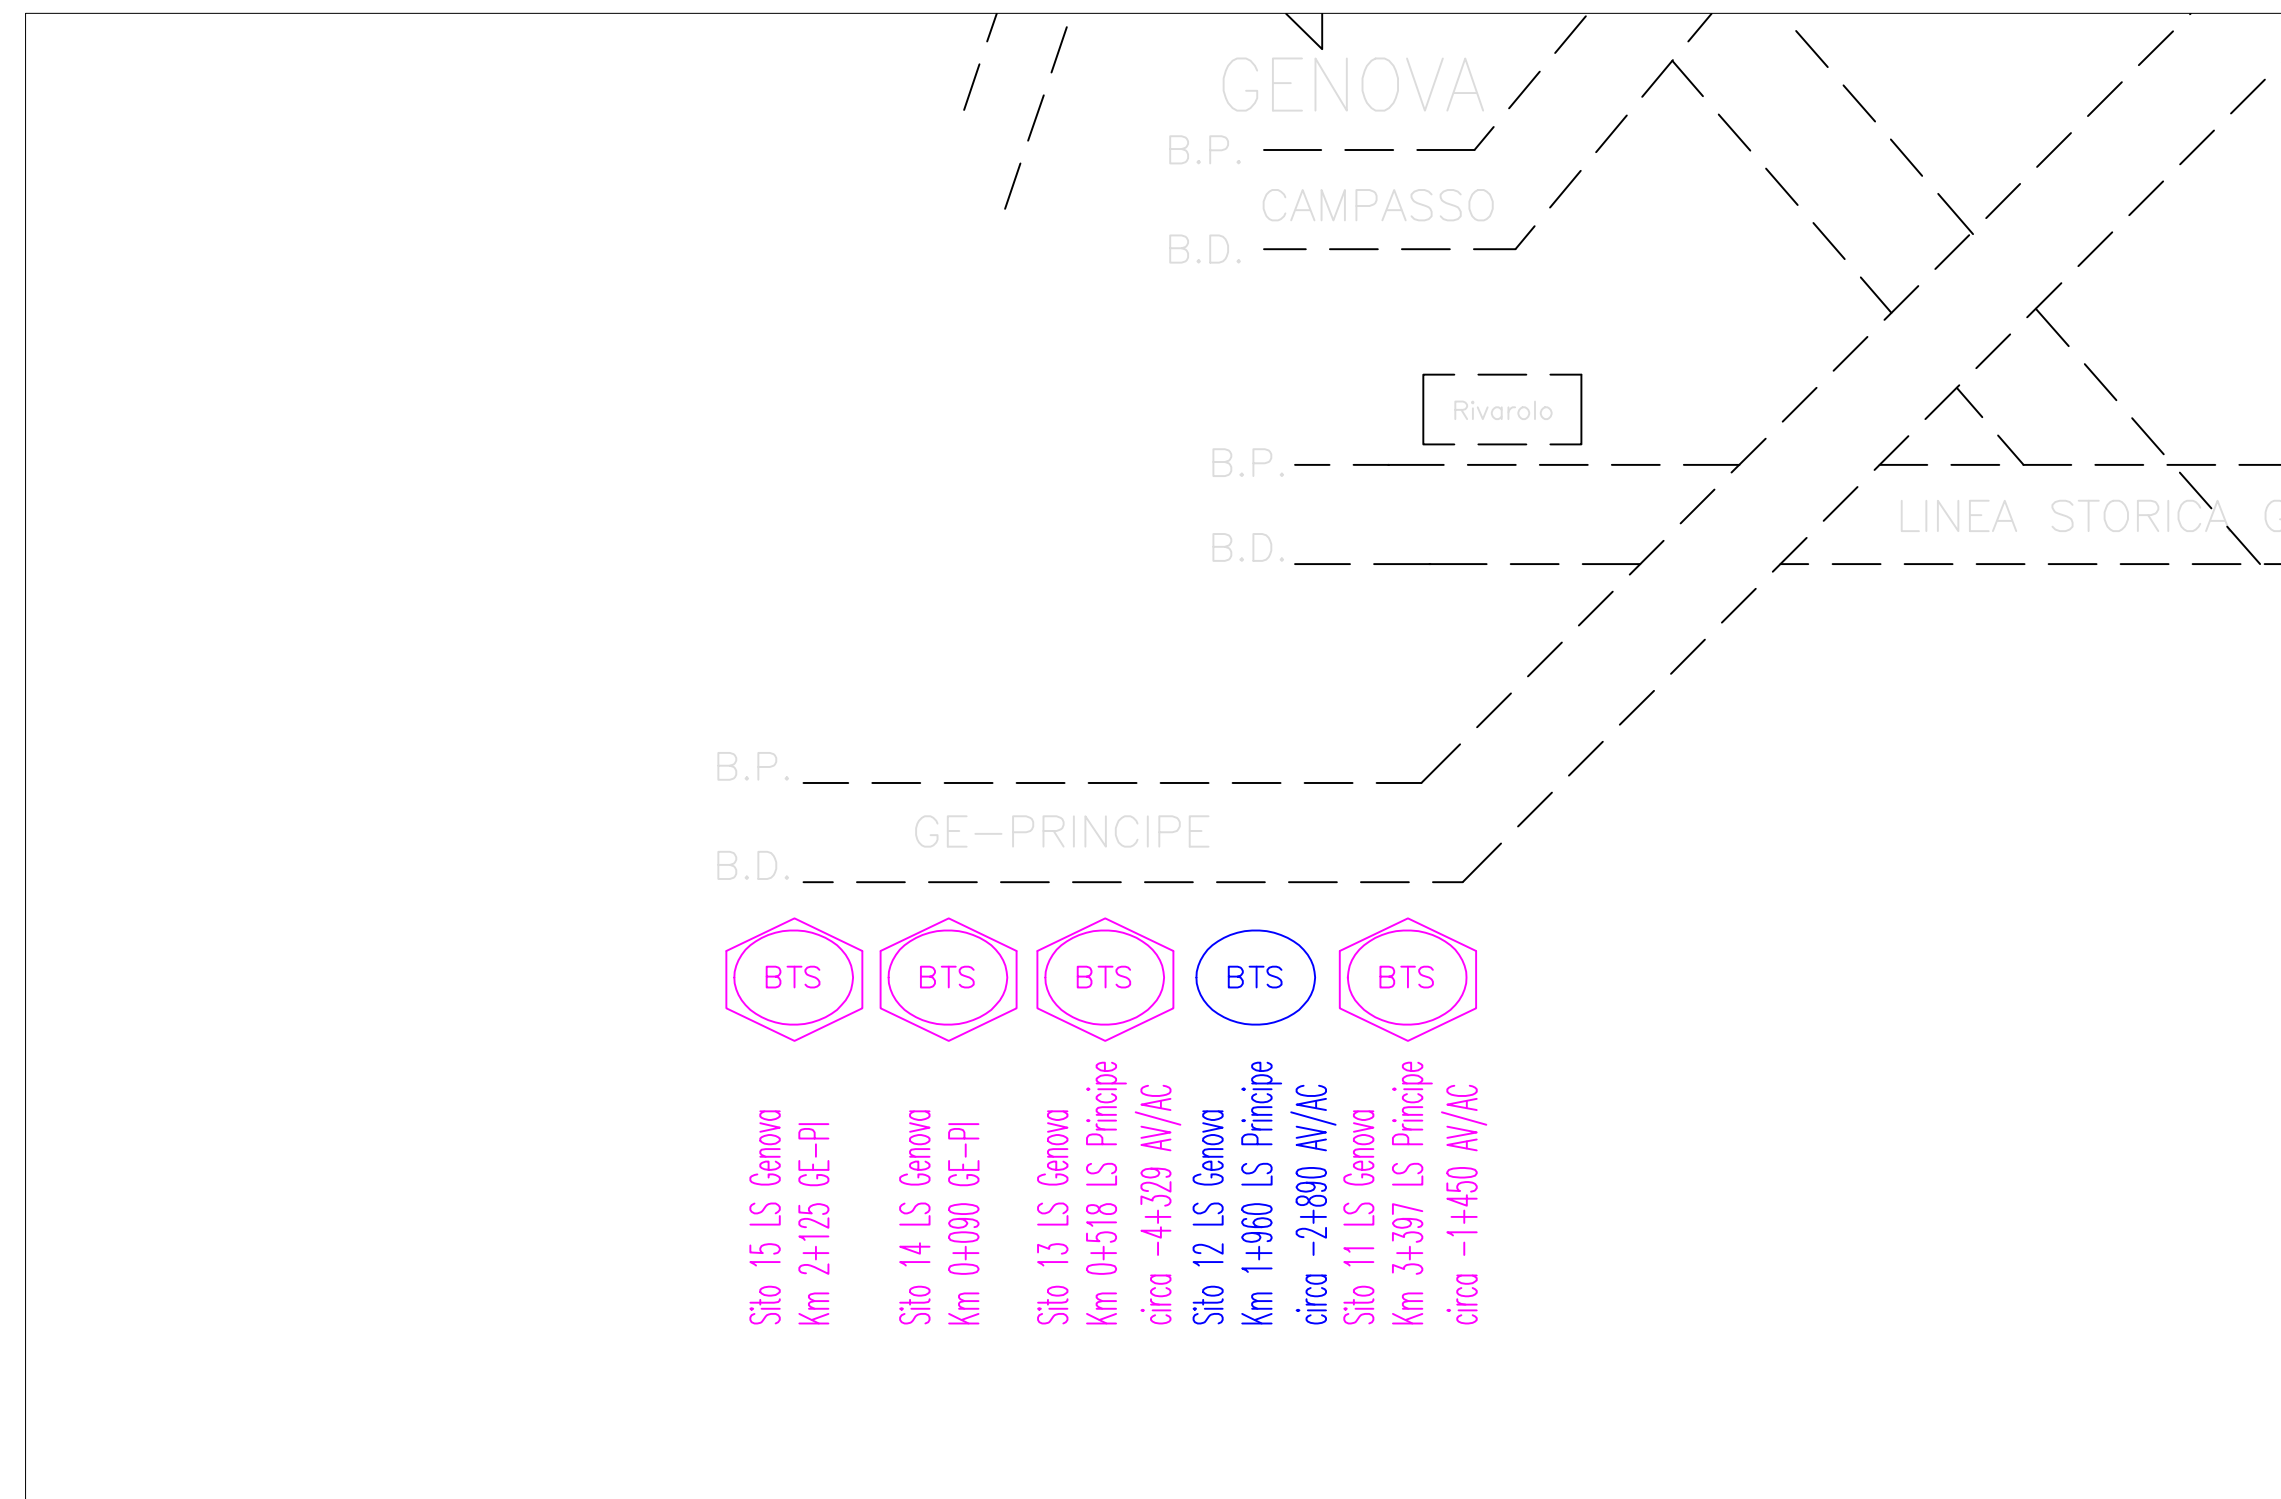
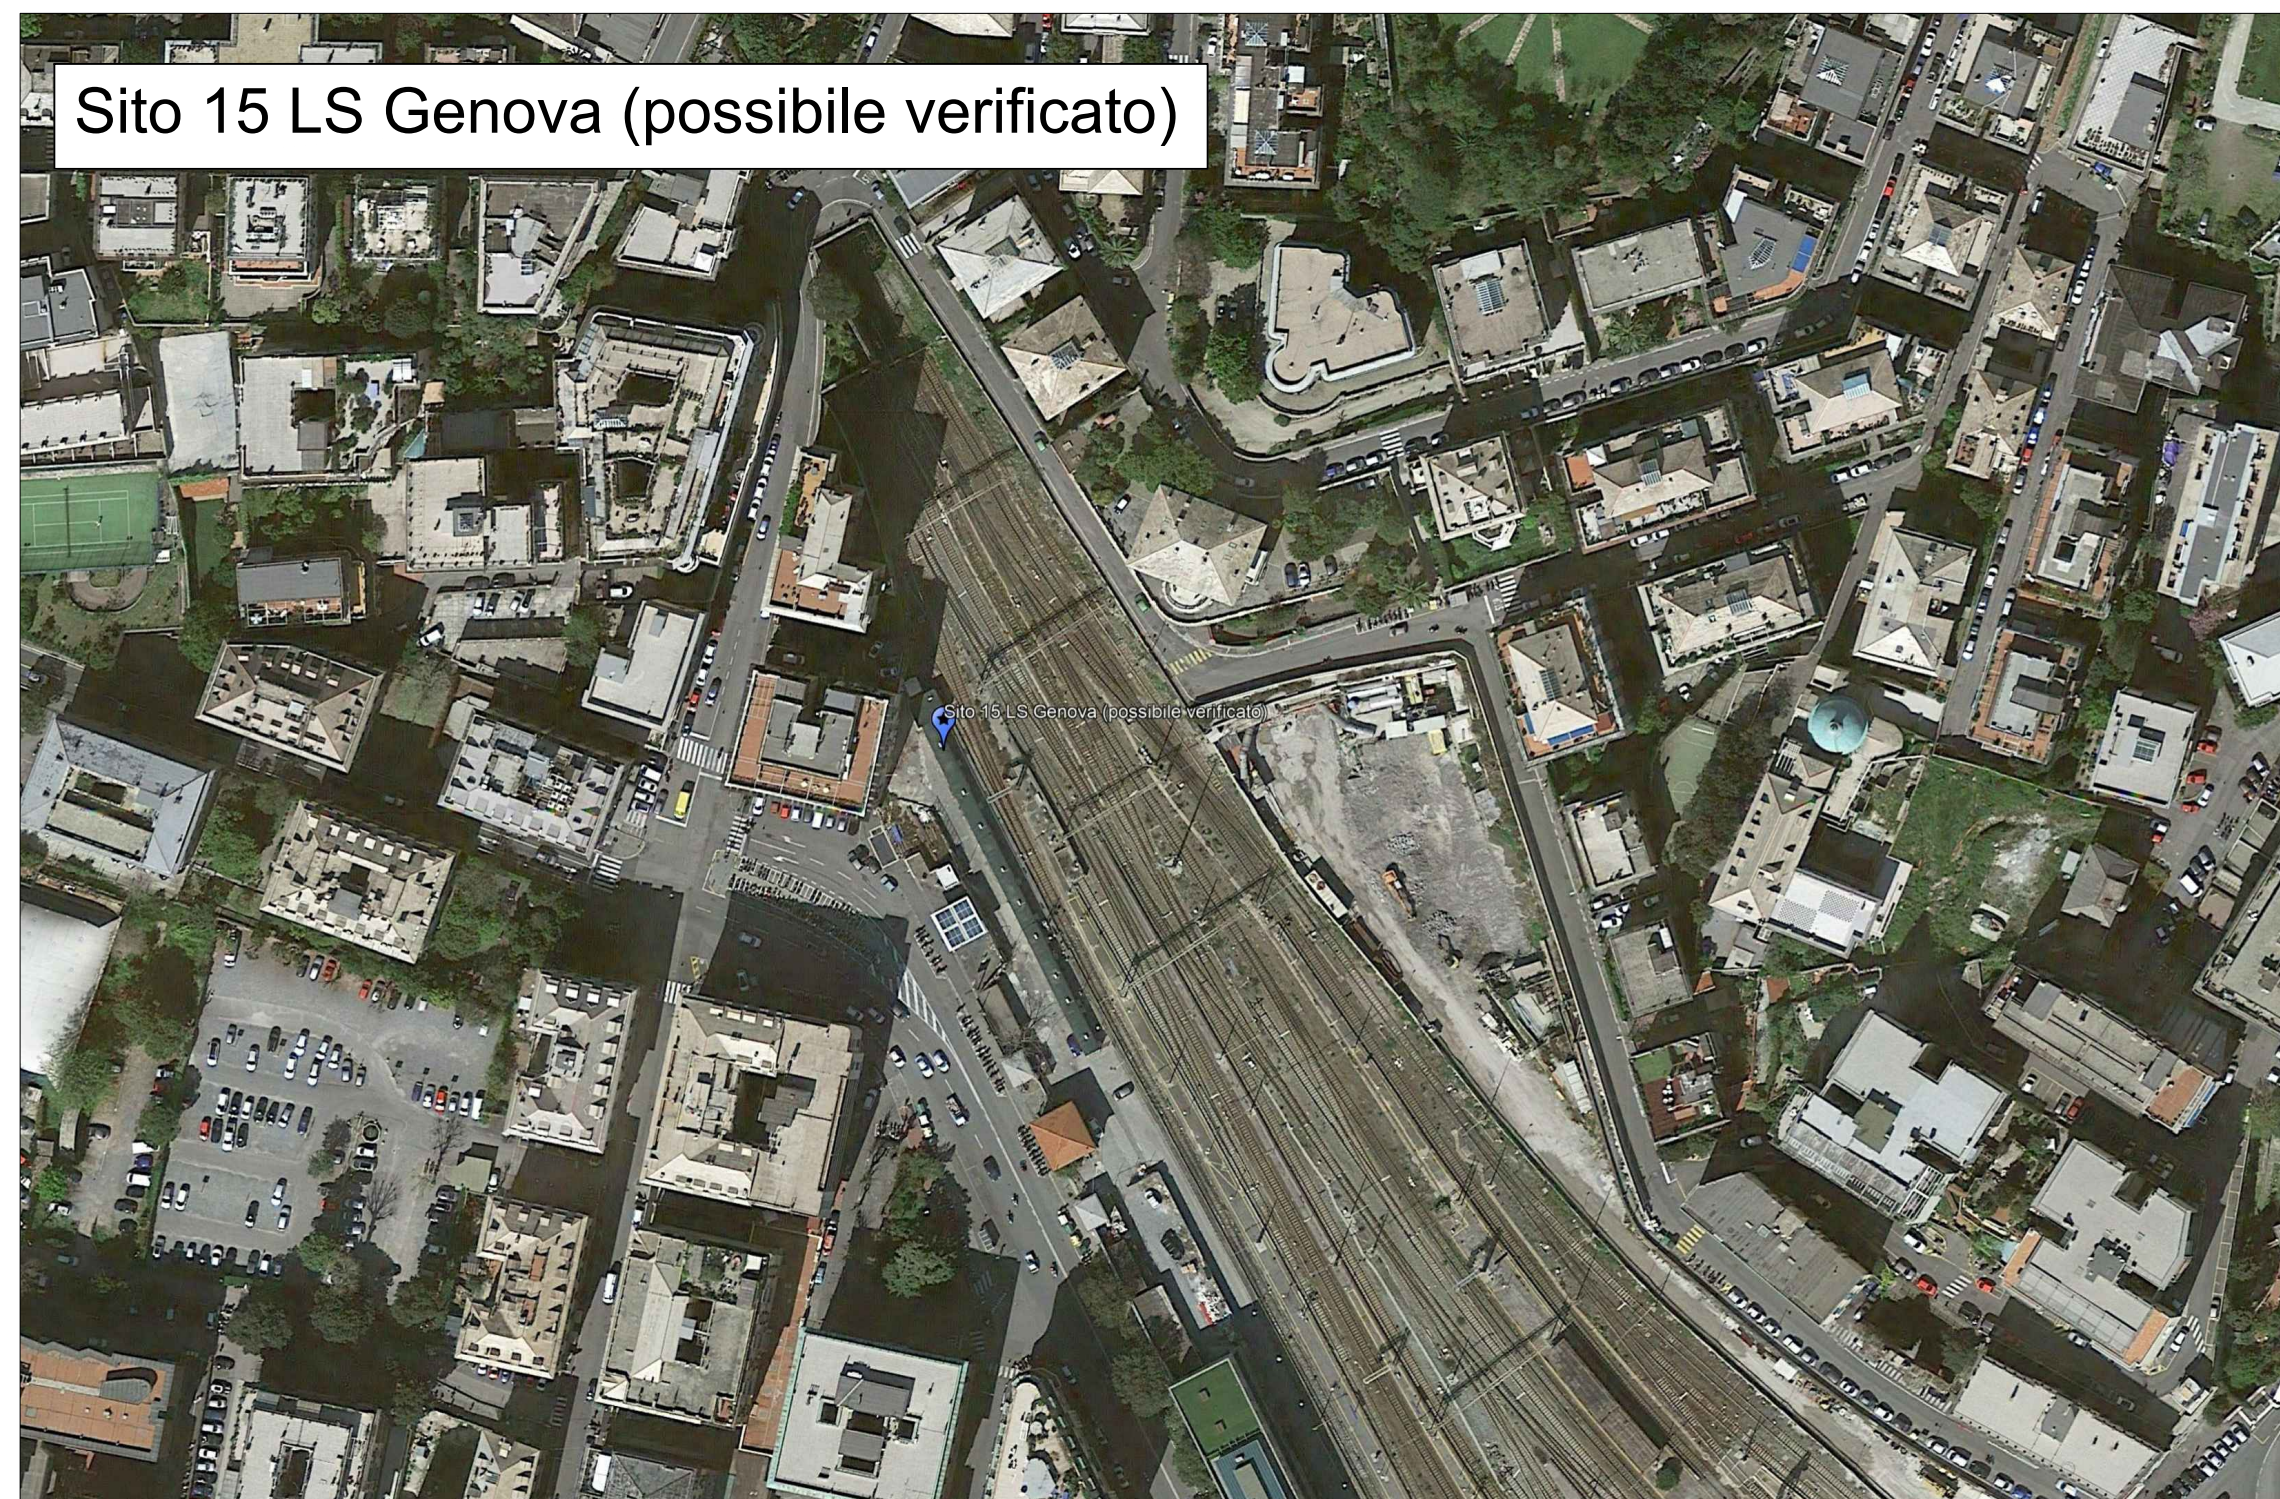
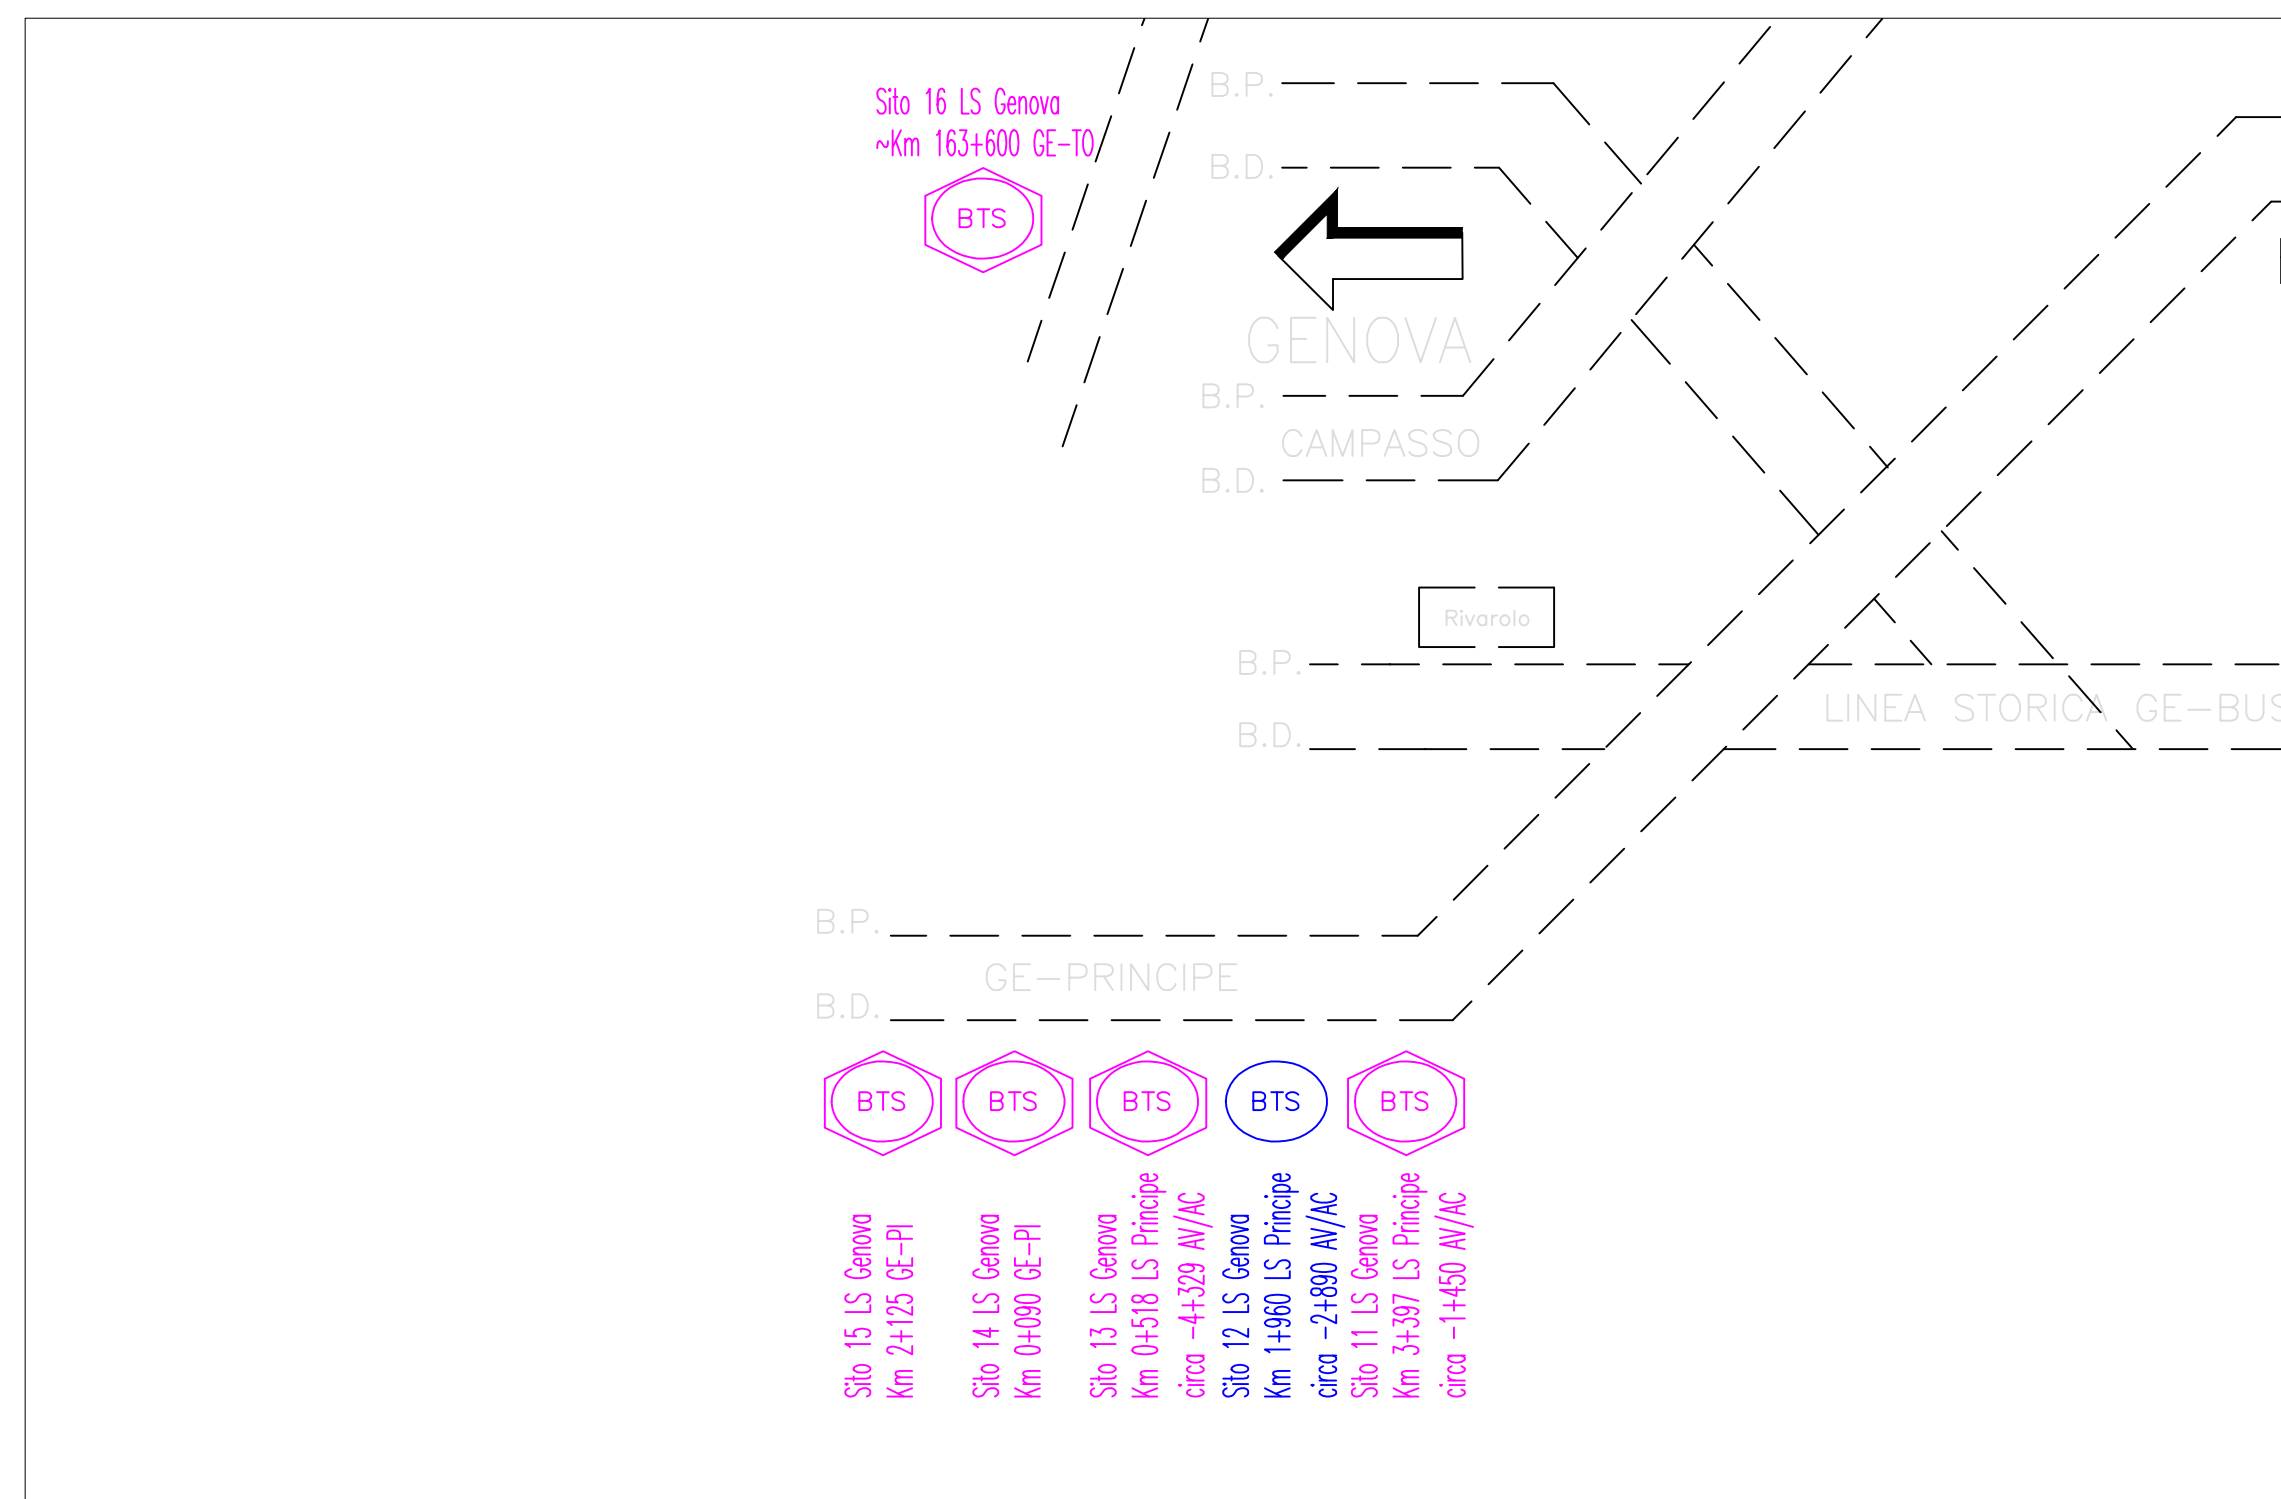
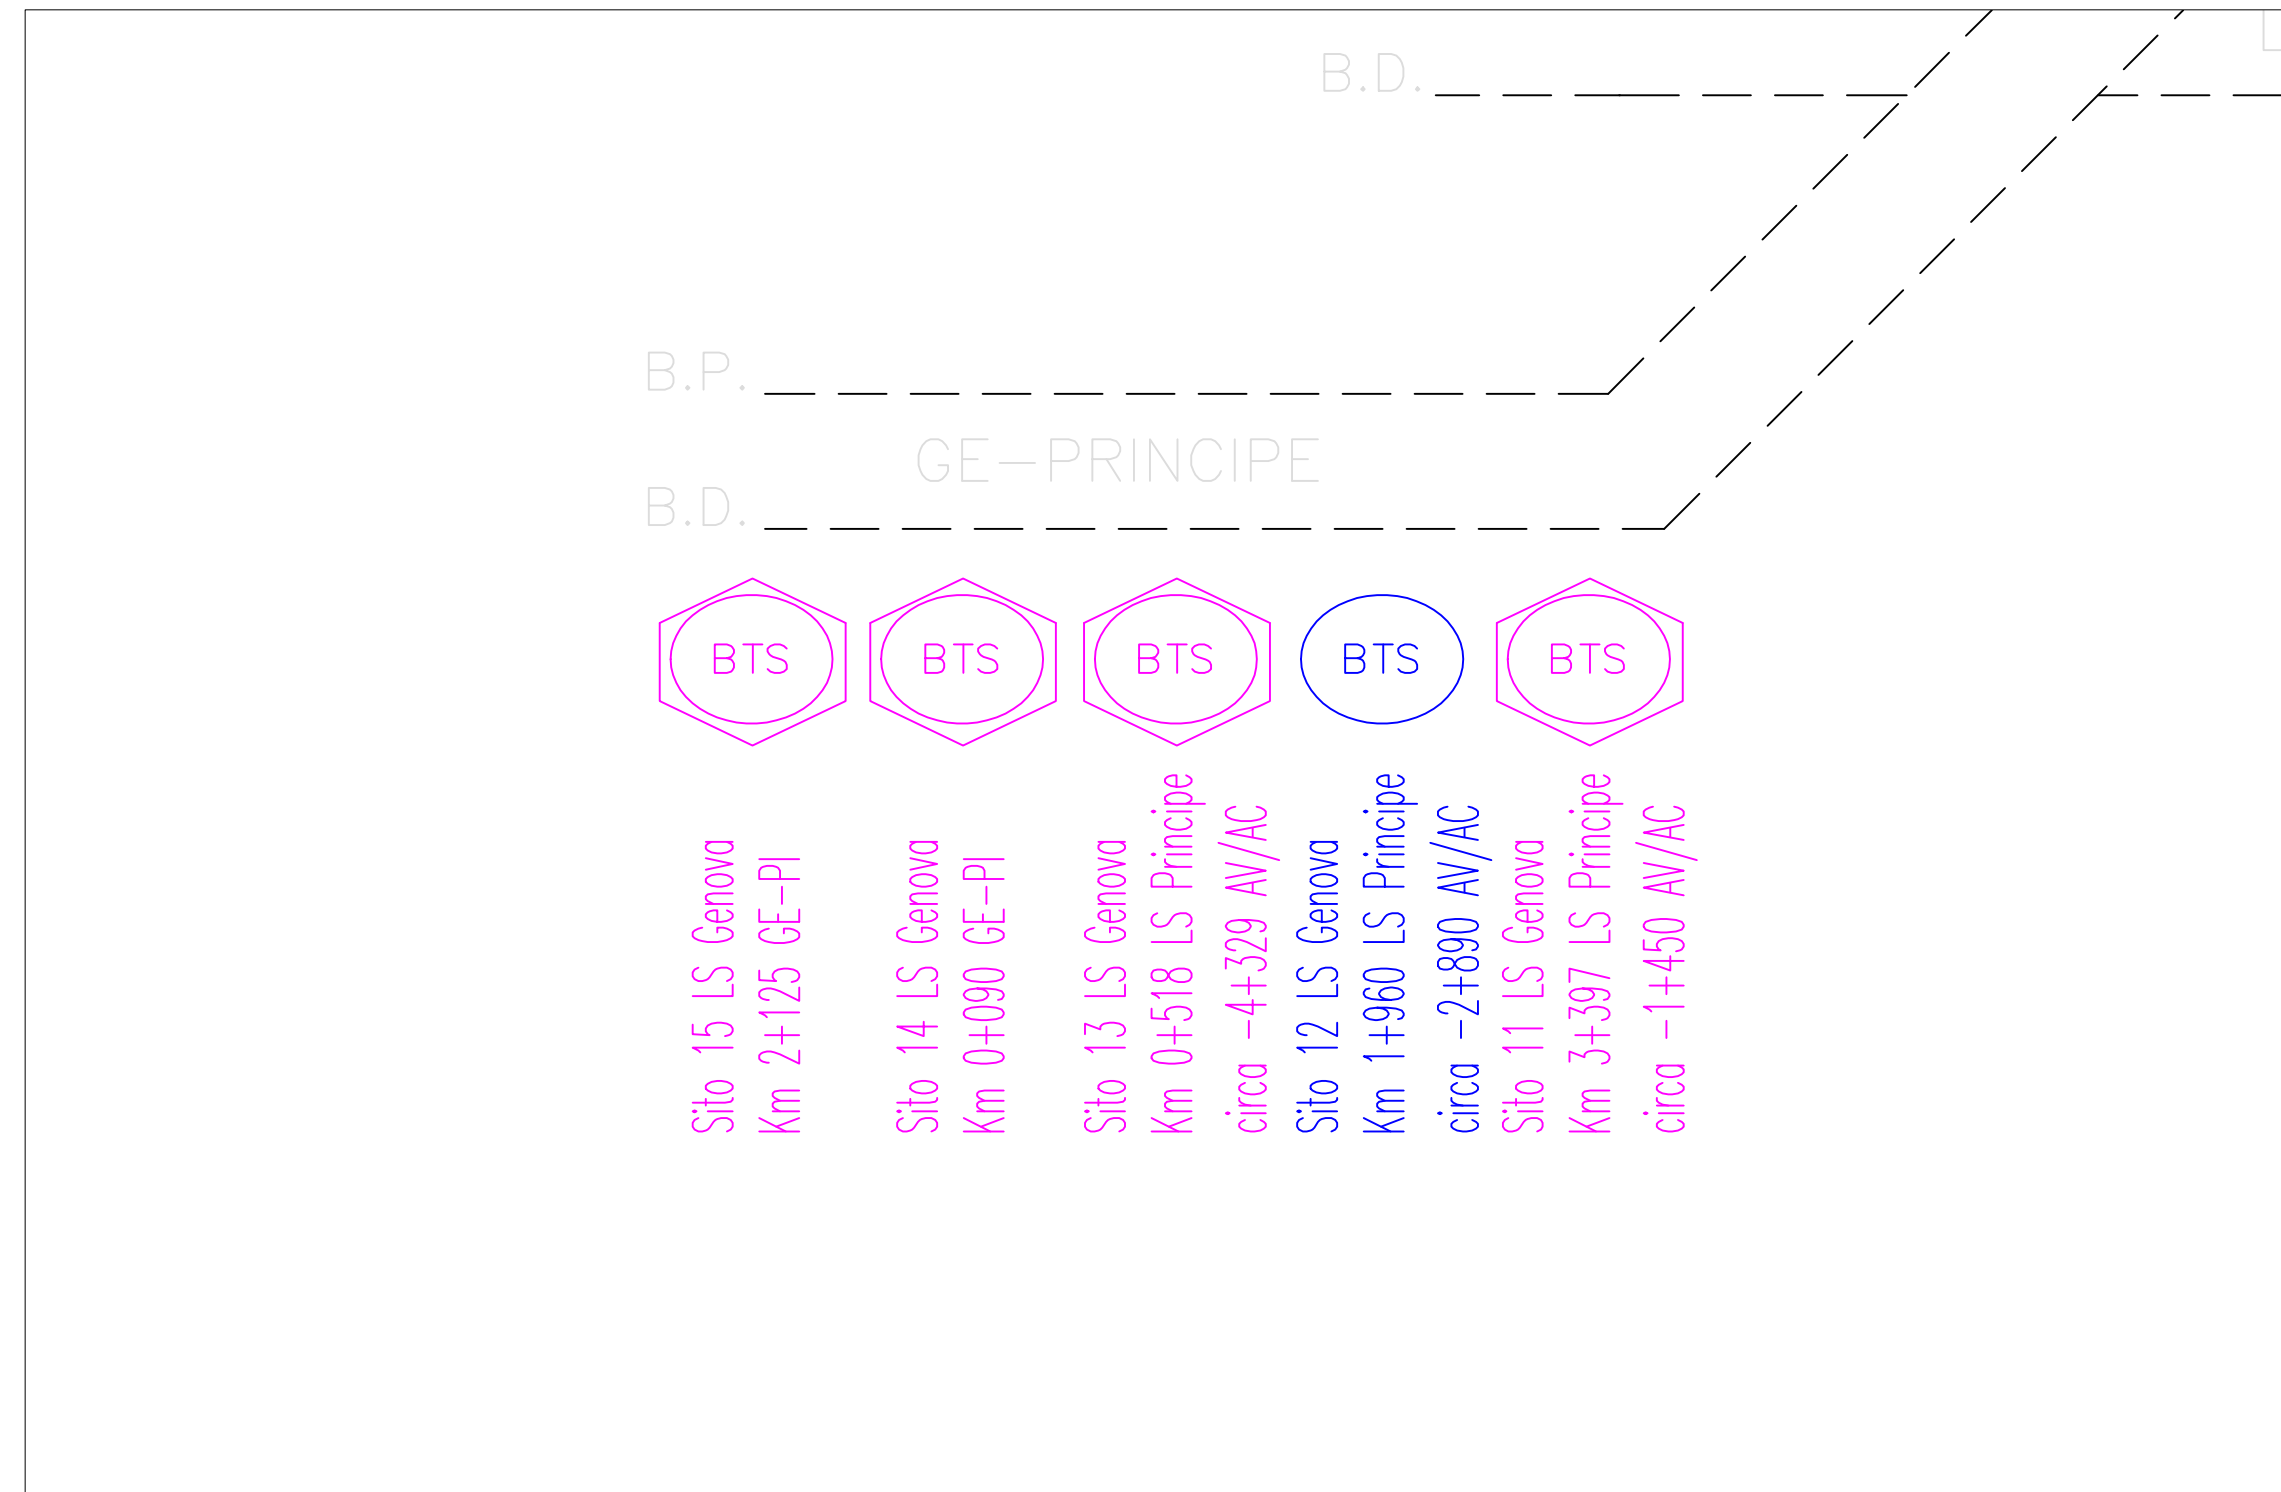
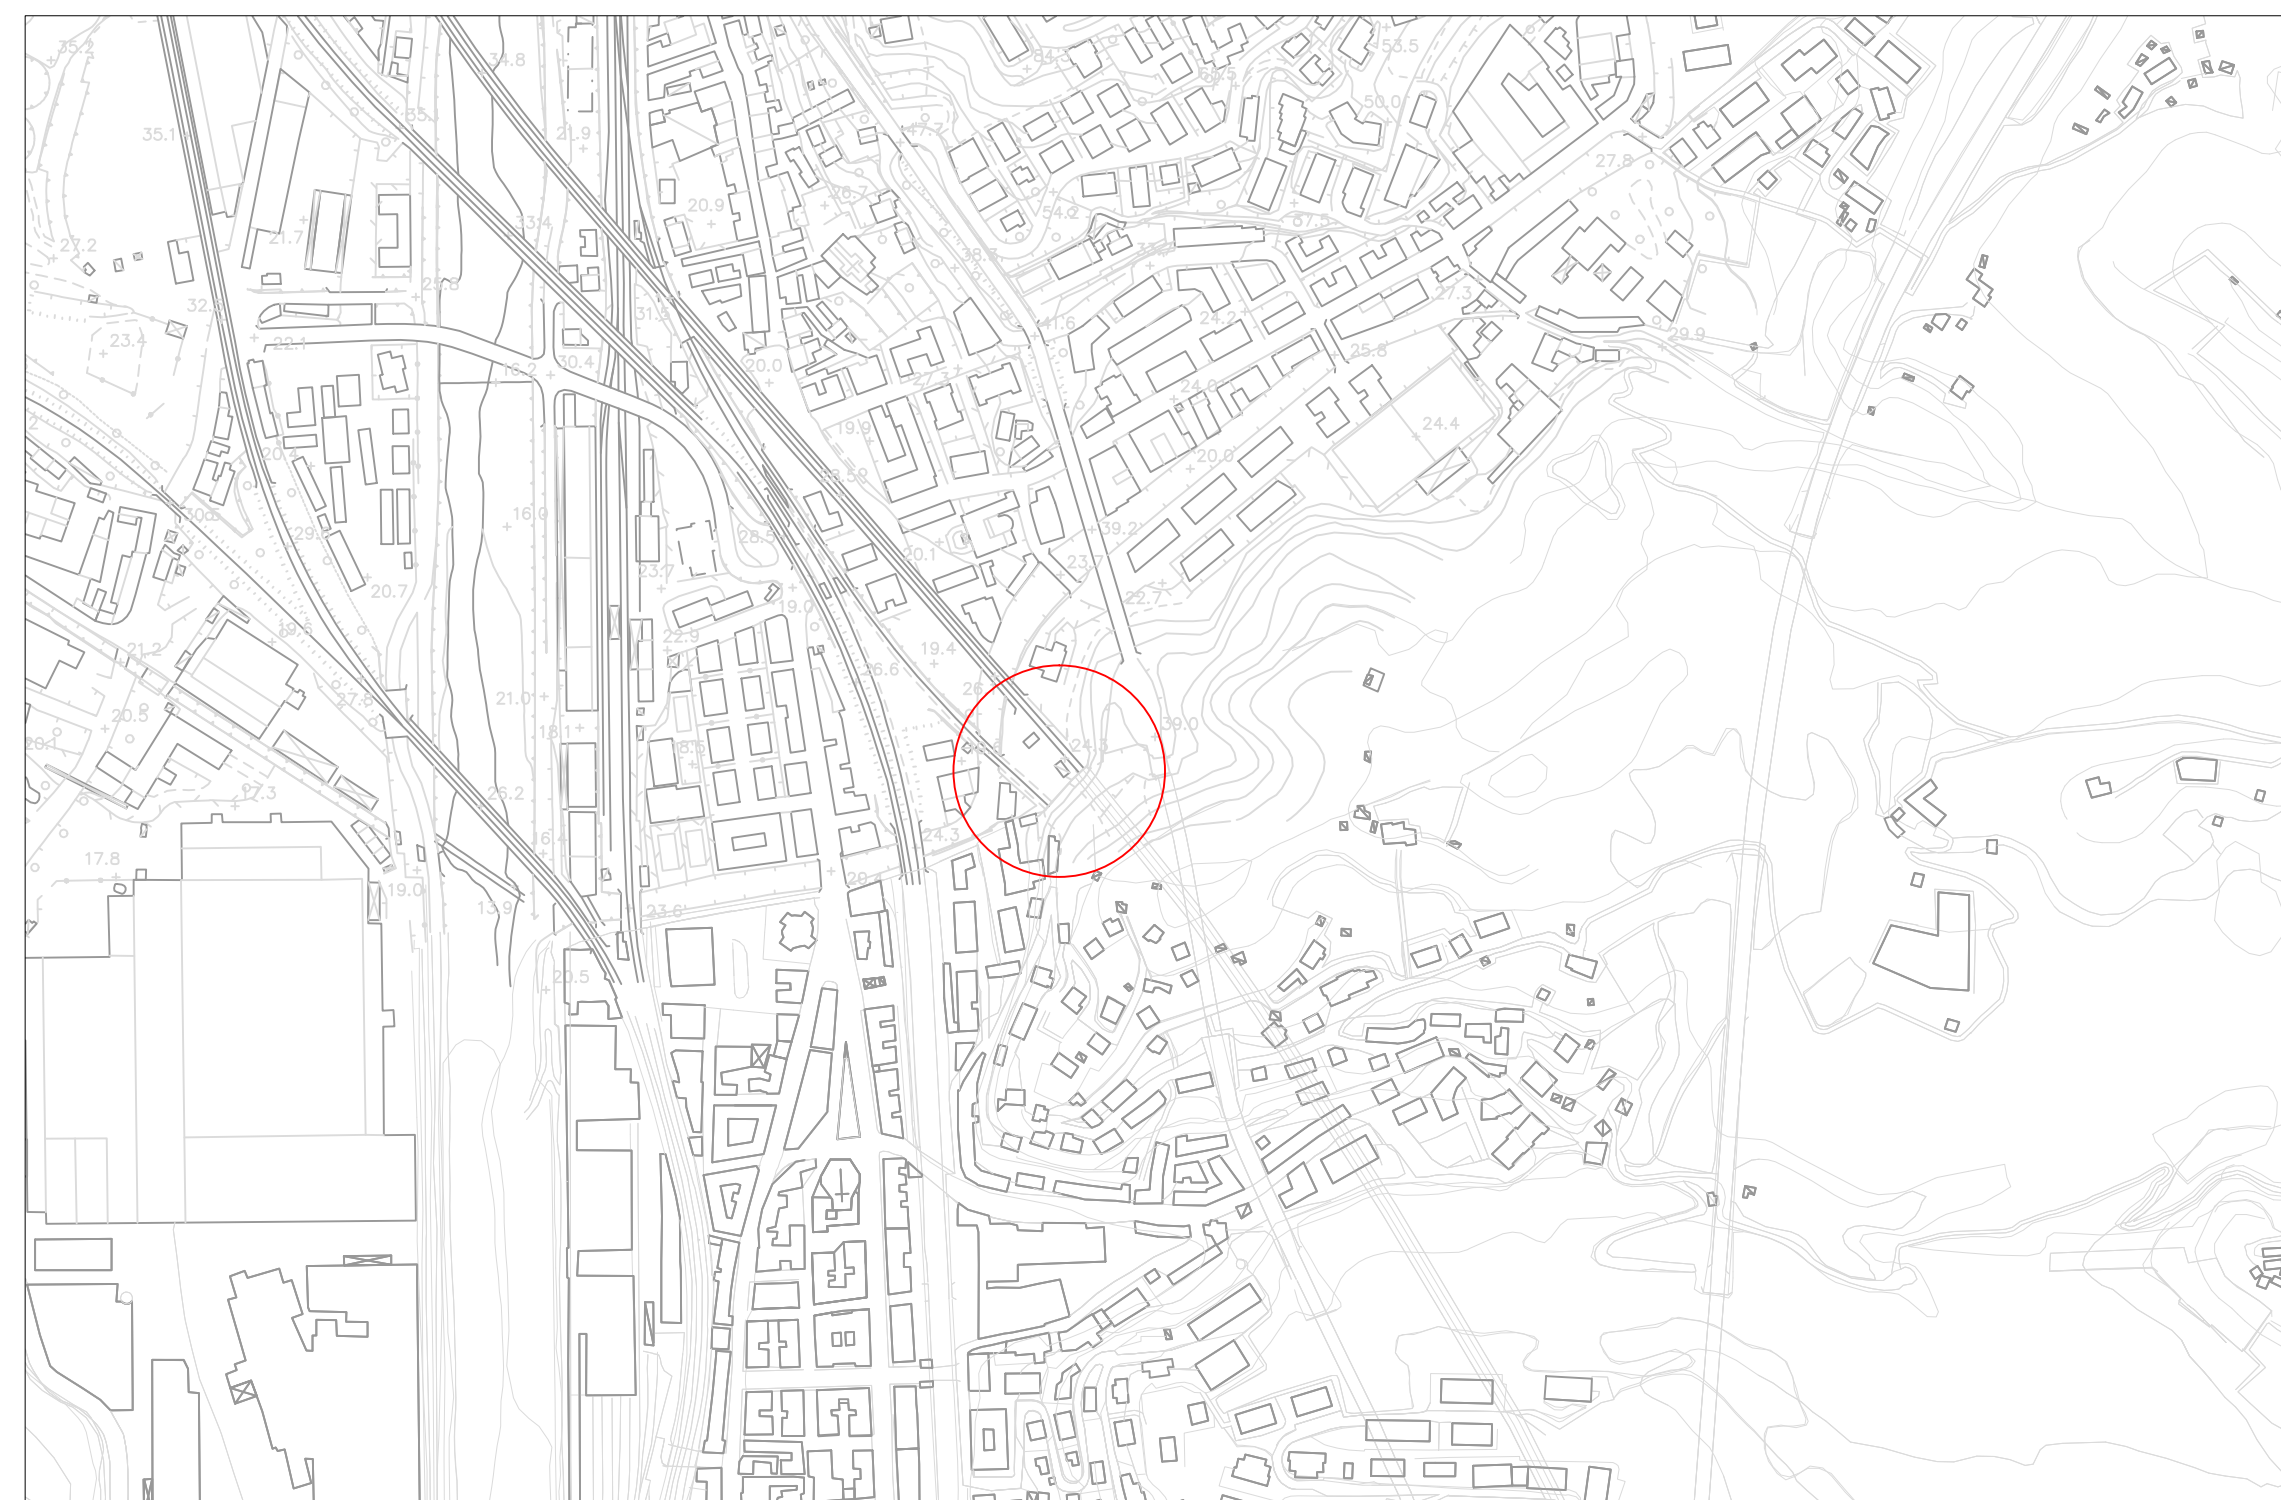
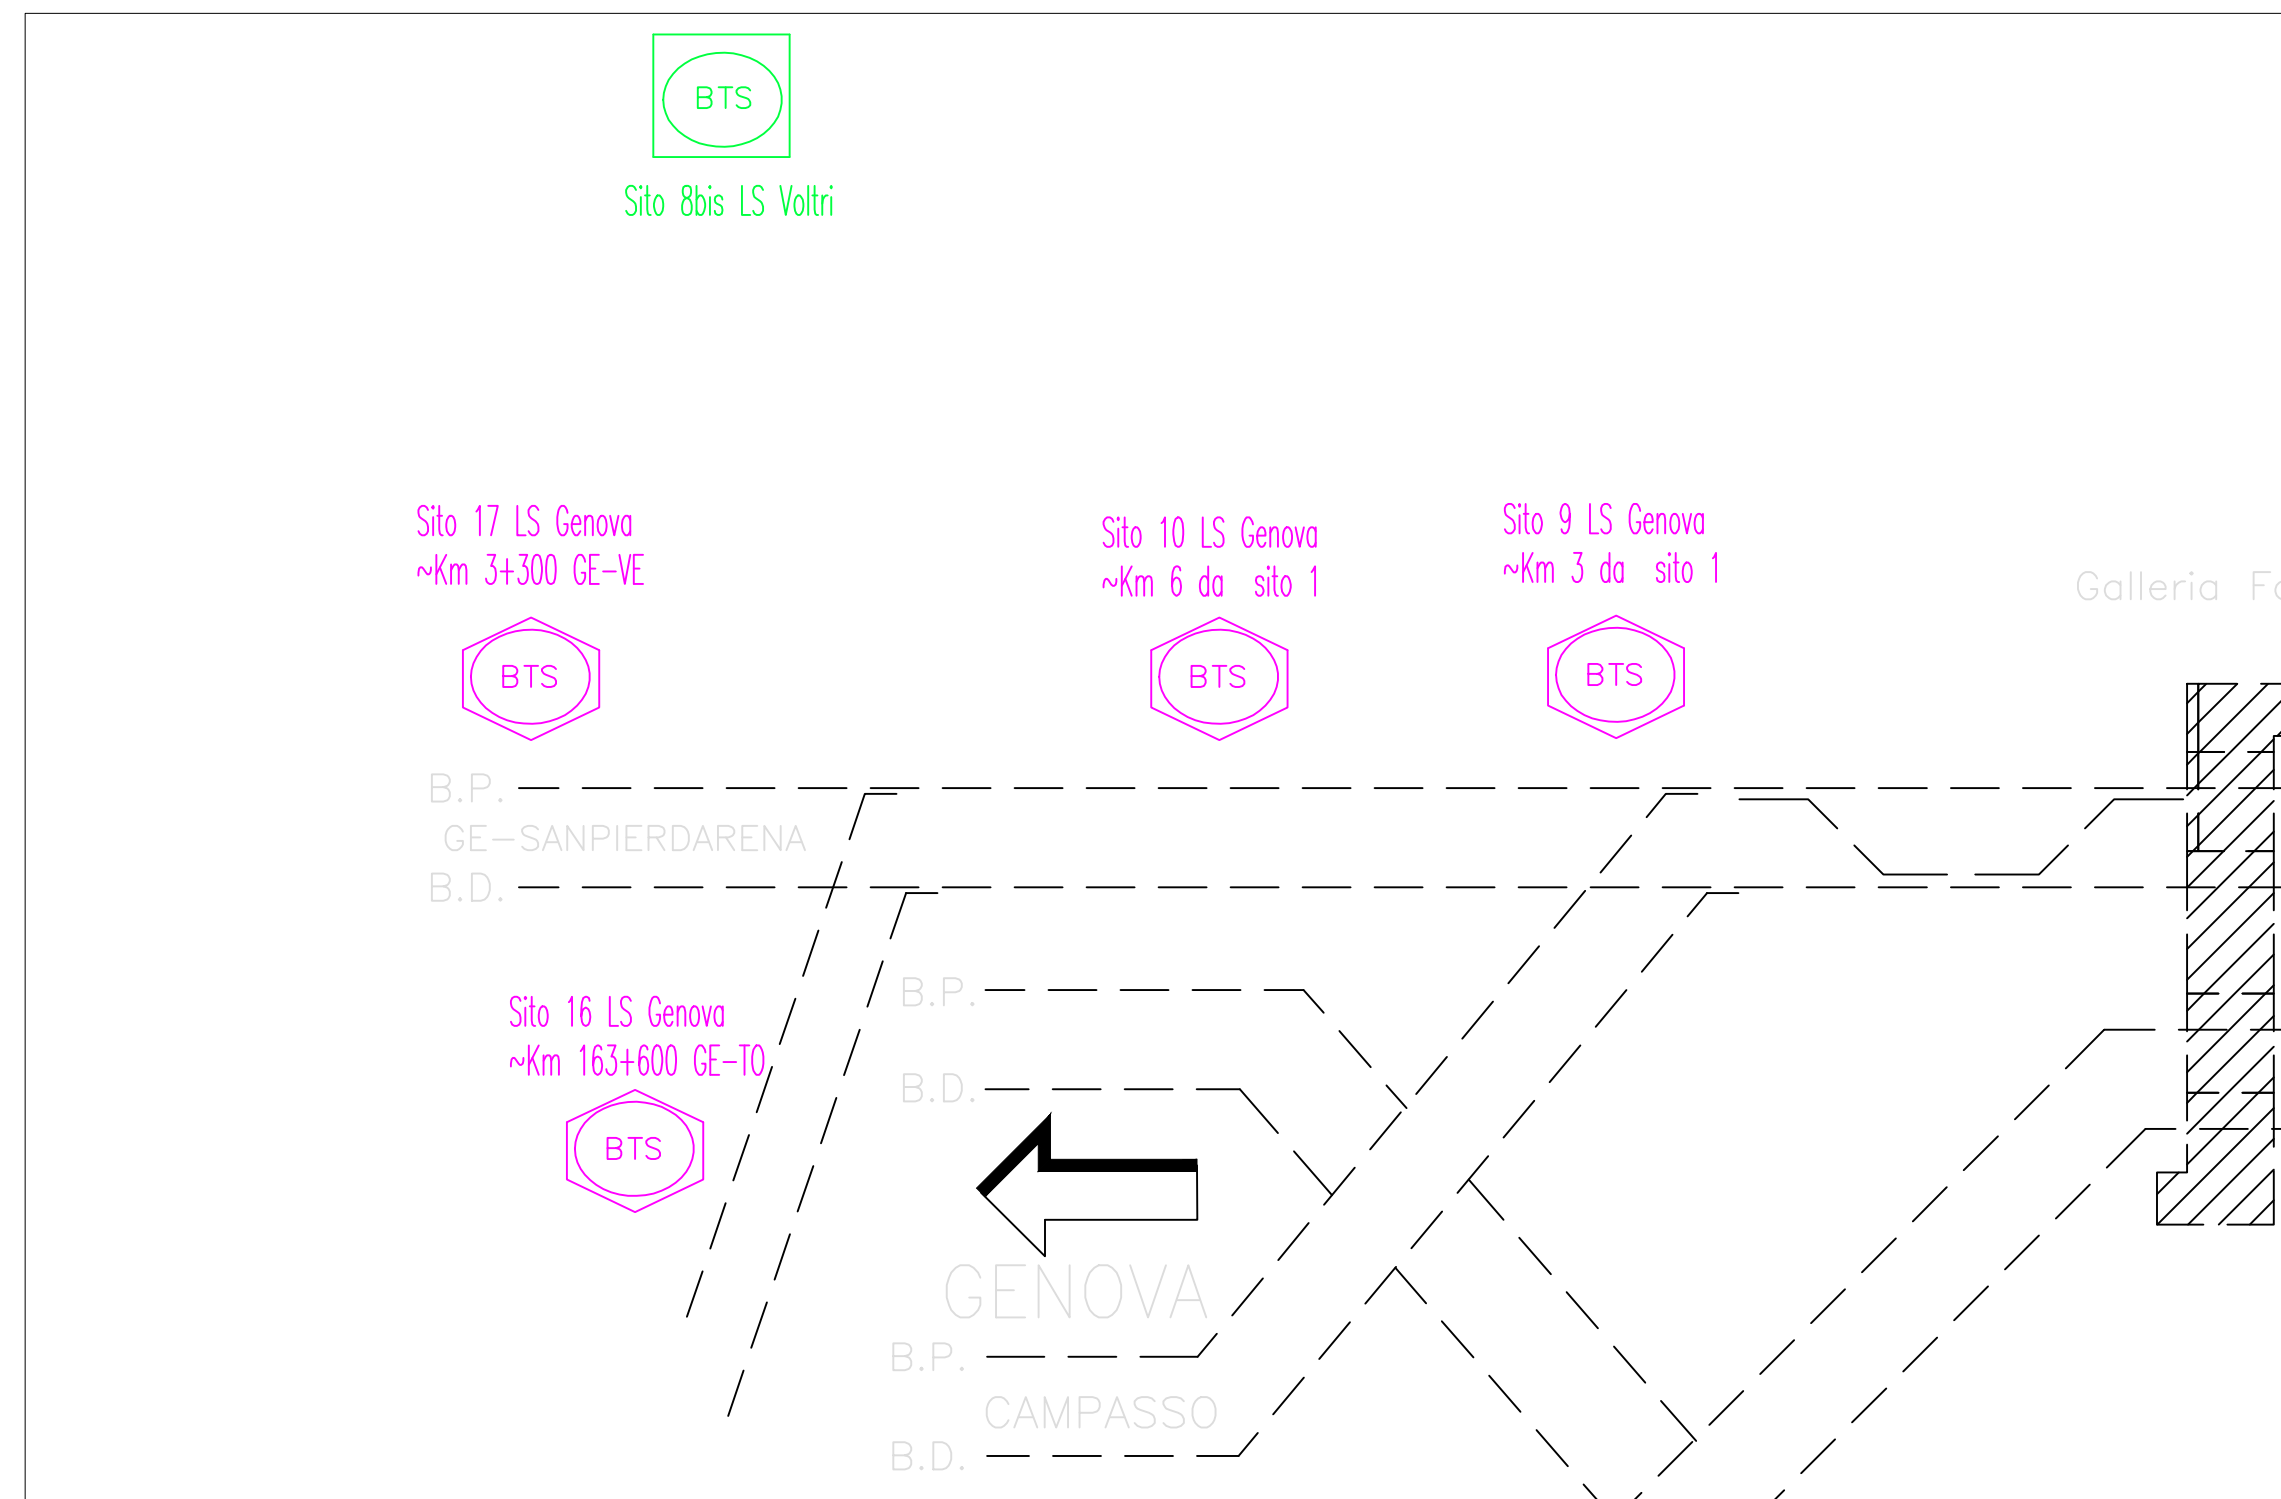


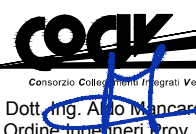

COMMITTEE:  RFI RETE FERROVIARIA ITALIANA GRUPPO FERROVIE DELLO STATO ITALIANE											
ALTA SORVEGLIANZA:											
 ITALFER GRUPPO FERROVIE DELLO STATO ITALIANE											
GENERAL CONTRACTOR:											
 Coop Gruppo Costruzioni Impresa Viotti											
INFRASTRUTTURE FERROVIARIE STRATEGICHE DEFINITE DALLA LEGGE OBIETTIVO N.443/01 TRATTA A.V./A.C. TERZO VALICO DEI GIOVI PROGETTO ESECUTIVO											
Opere civili BTS e Gruppi Elettrogeni											
BTS											
Piano su orotafoto - celerimetrico - schematico Tav.2											
GENERAL CONTRACTOR Coop Ing. M. Masini				DIRETTORE LAVORI				SCALA: 1:Scale			
COMMESSA	LOTTO	FASE	ENTE	TIPO DOC.	OPERAZIONE/DESCRIZIONE	PRIORI.	REV.				
I G 5 I	0 5	E	C V	P Z	I N 9 9 0 X	0 0 5	A				
PROGETTAZIONE:											
Rev.	Descrizione emissione	Redatto	Data	Verificato	Data	Progettista	Data	IL PROGETTISTA			
A00	Prima emissione	COOP	07/01/2019	COOP	07/01/2019	[Signature]	07/01/2019				
 COOP C.O.P.E.R. - Gruppo Costruzioni Impresa Viotti TO A. VIOTTI P.											
In: Elab.								Nome File: C:\1\DEL COOP\MBA\MBAS CUP: F3H4K0000000005			