




Area Fegino

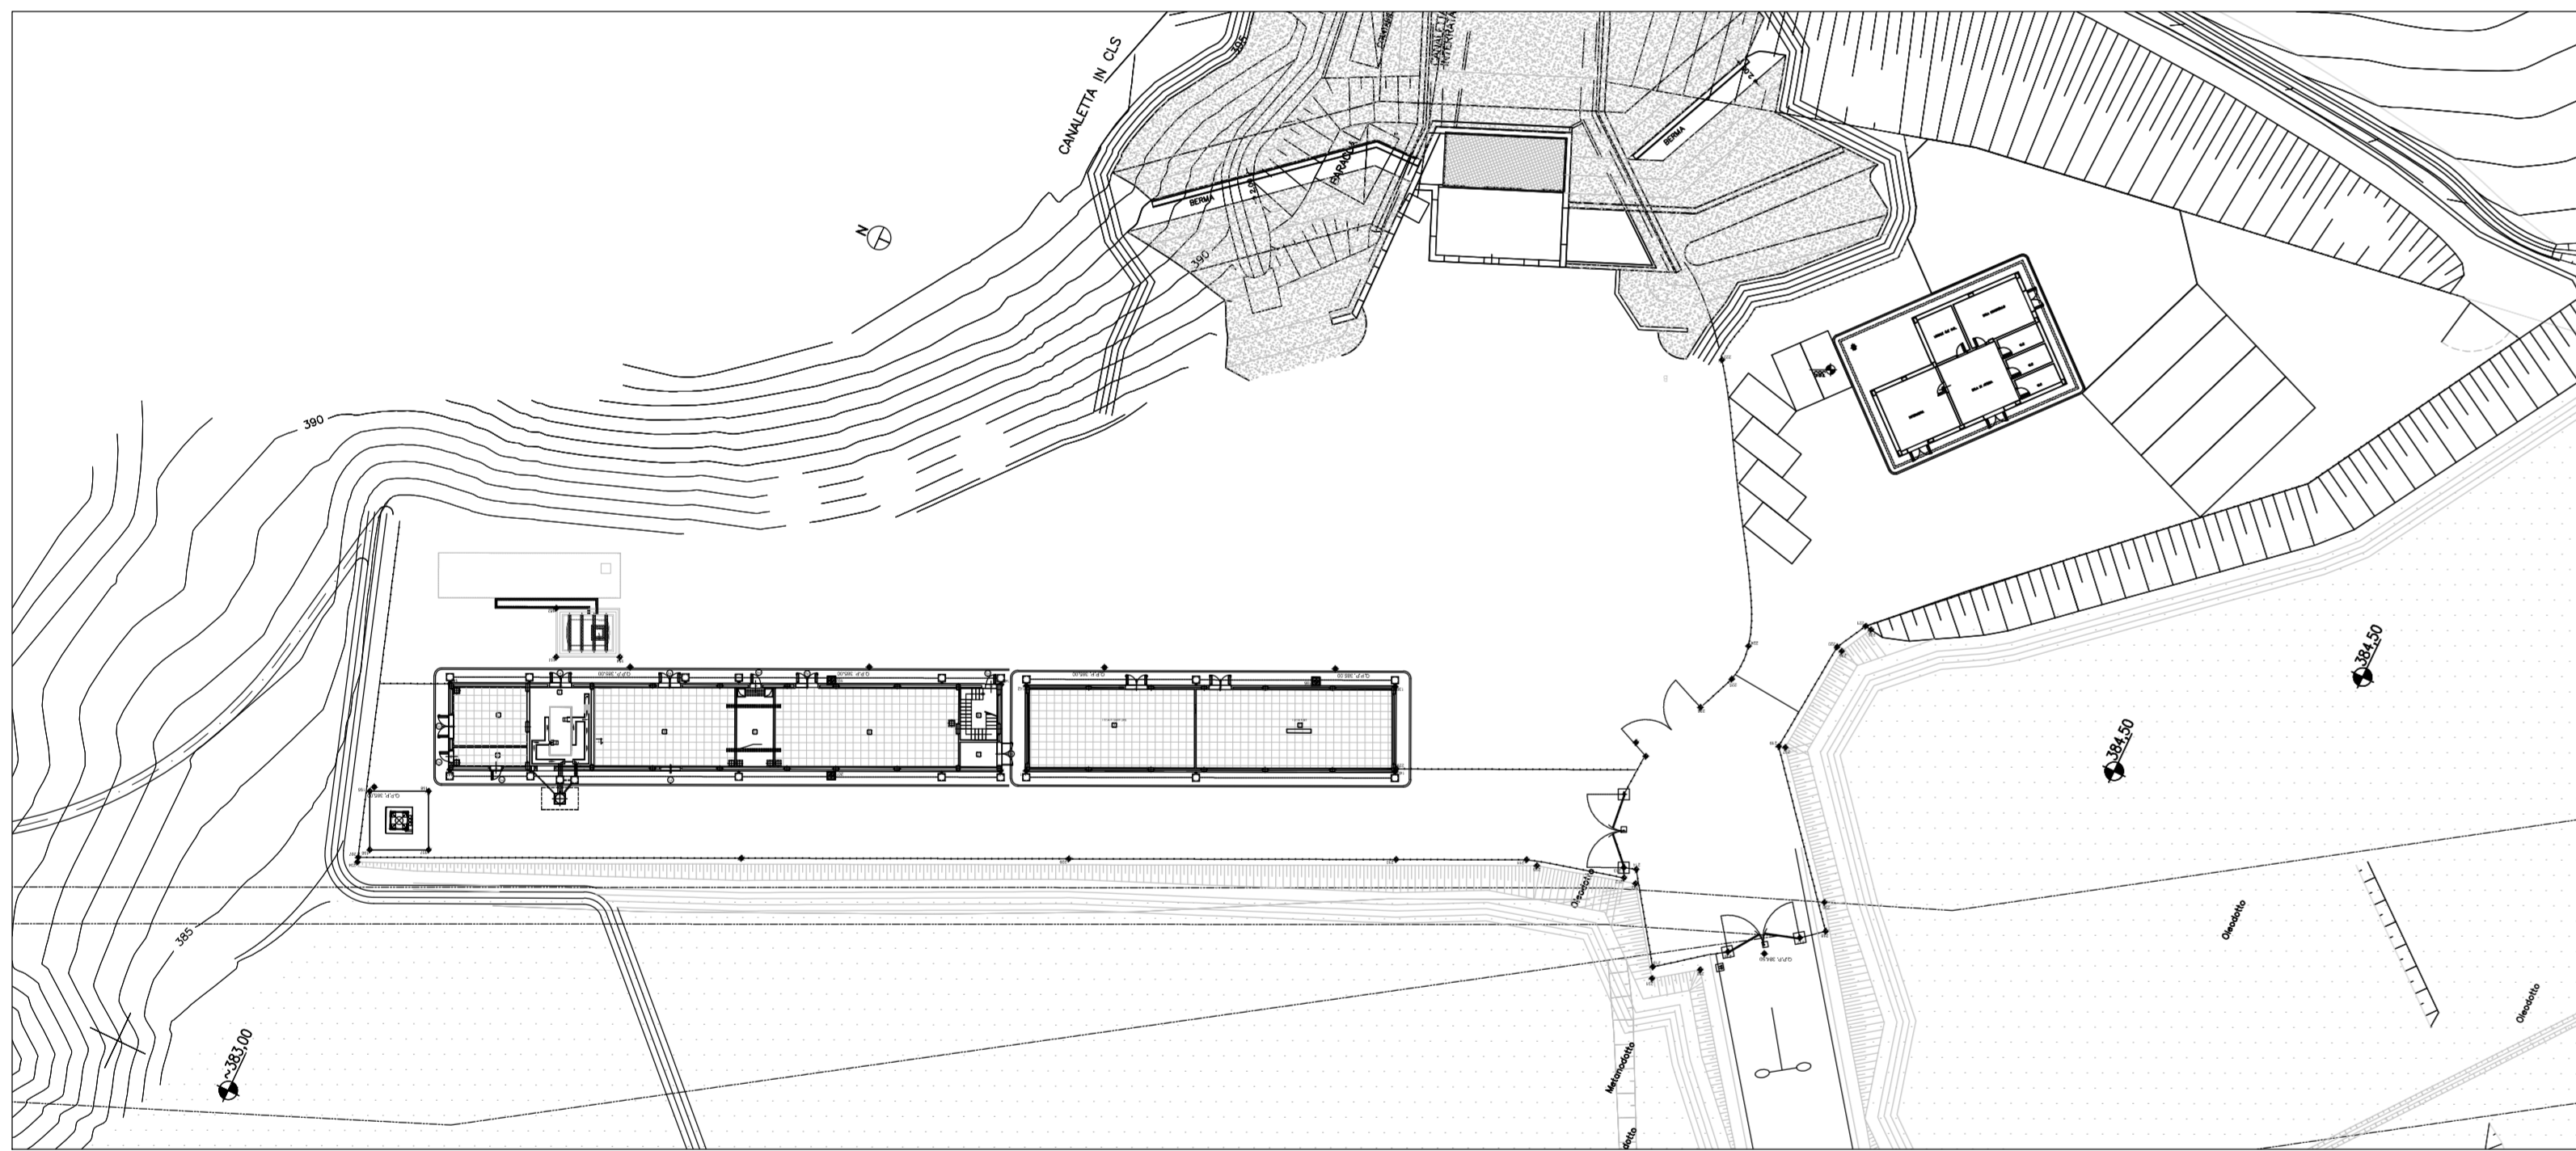

Area Cravasco




Area Vallemme

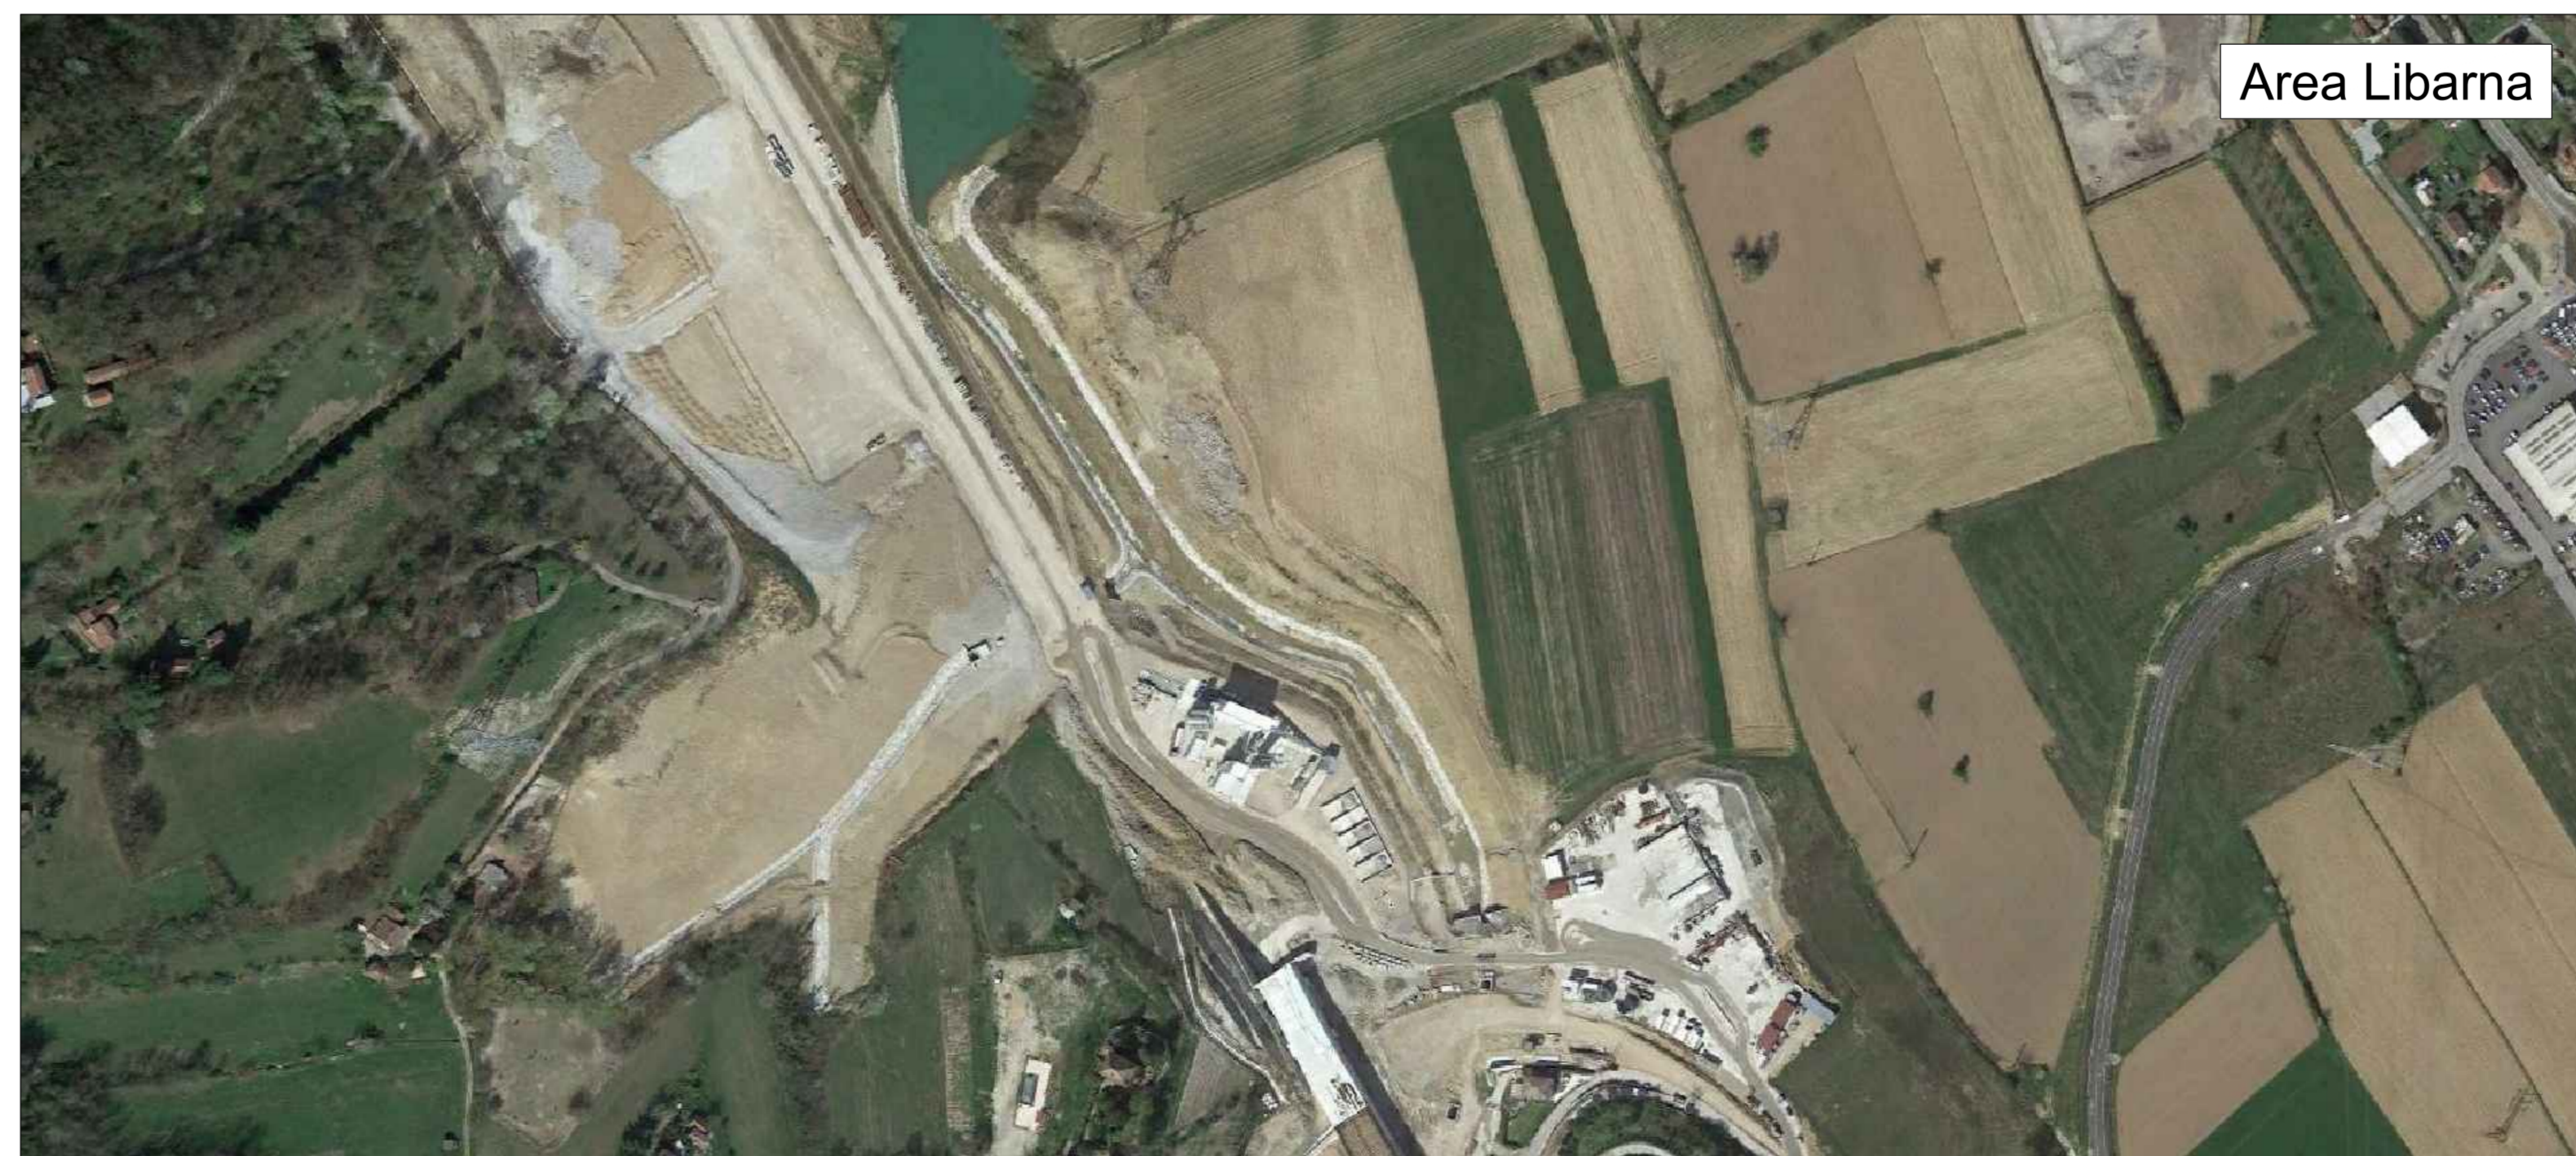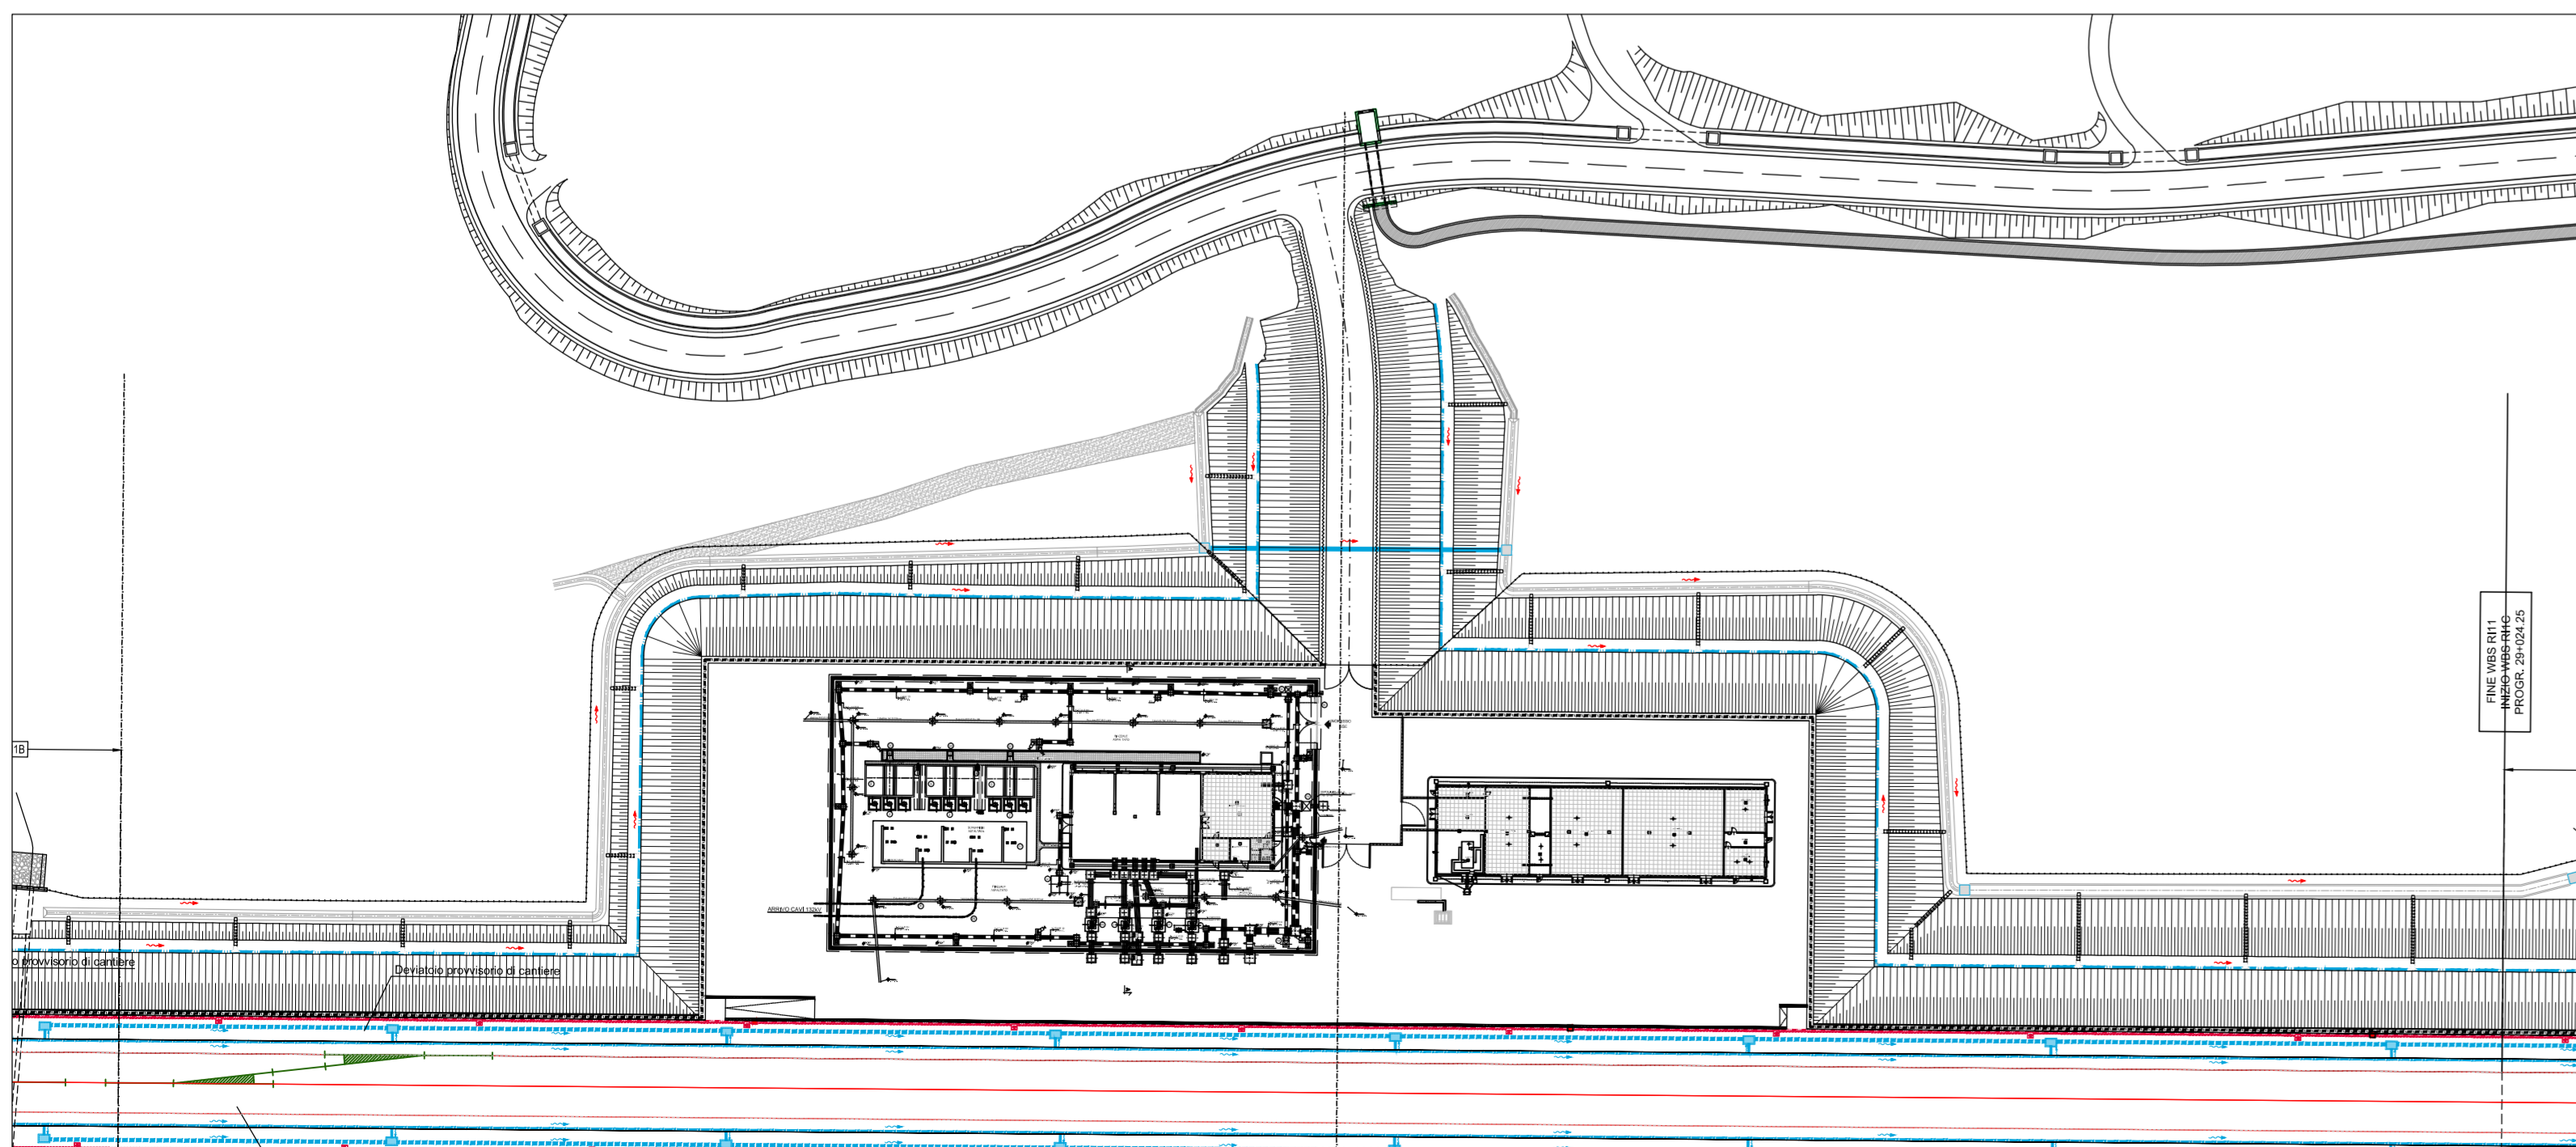

Area Libarna

COMMITTENTE:  
  
 RETE FERROVIARIA ITALIANA  
 GRUPPO FERROVIE DELLO STATO ITALIANE

ALTA Sorveglianza:  
  
 GRUPPO FERROVIE DELLO STATO ITALIANE

GENERAL CONTRACTOR:  
  
 Cogiv - Gruppo Ferrovie dello Stato Italiane

INFRASTRUTTURE FERROVIARIE STRATEGICHE DEFINITE DALLA  
 LEGGE OBIETTIVO N.443/01  
 TRATTA A.V./A.C. TERZO VALICO DEI GIOVI  
 PROGETTO ESECUTIVO

Opere civili BTS e Gruppi Elettrogeni  
 Gruppo elettrogeno

Planimetria su ortofoto - celerimetrico - schematico

GENERAL CONTRACTOR Cogiv Via M. Motta		DIRETTORE LAVORI		SCALA: 1:Scale
COMMESSA I G 5 1	LOTTO 0 5	FASE E	ENTE C V	TIPO DOC. P Z
OPERASDISCIPLINA I N 9 9 0 X		PROGR. 0 0 7	REV. A	

Rev.	Descrizione emissione	Redatto	Data	Verificato	Data	Progetto Integratore	Data	IL PROGETTISTA
A00	Prima emissione	COGIV	07/01/2019	COGIV	07/01/2019	A. Mancarella	07/01/2019	