




Schema di principio

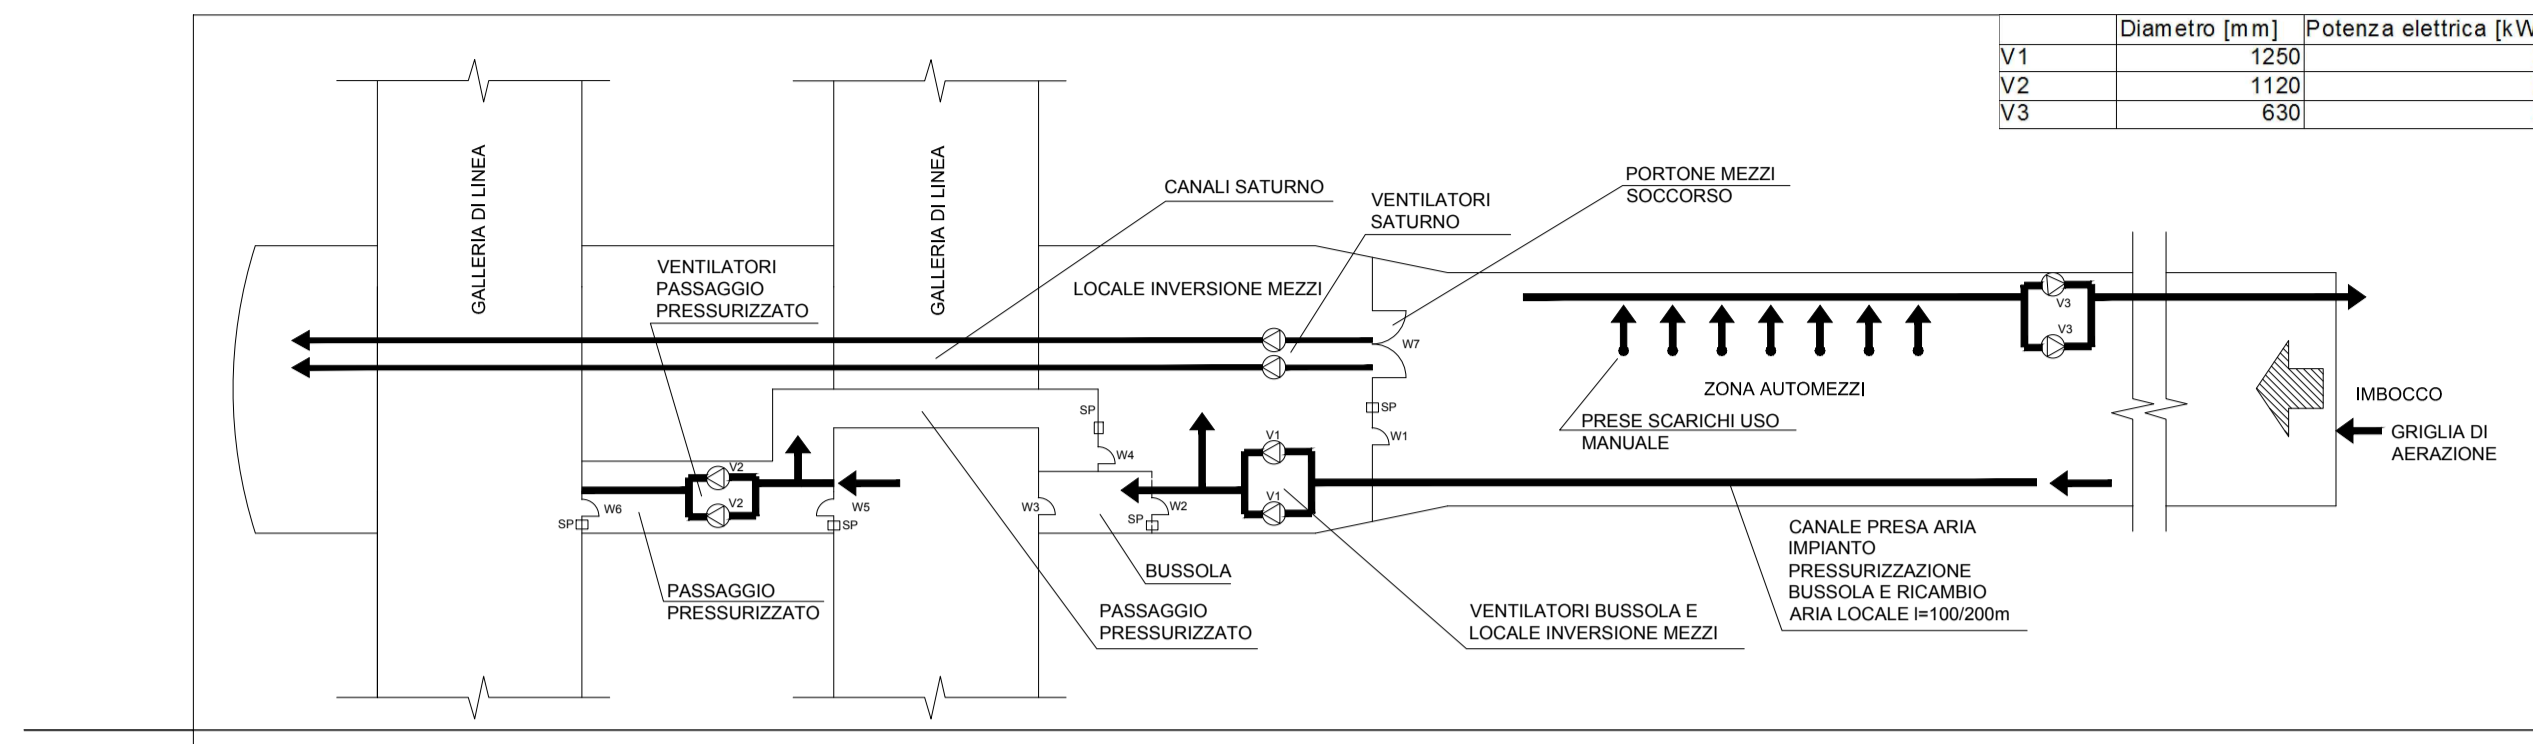

SCENARIO A - Incendio B.P. - Porte aperte

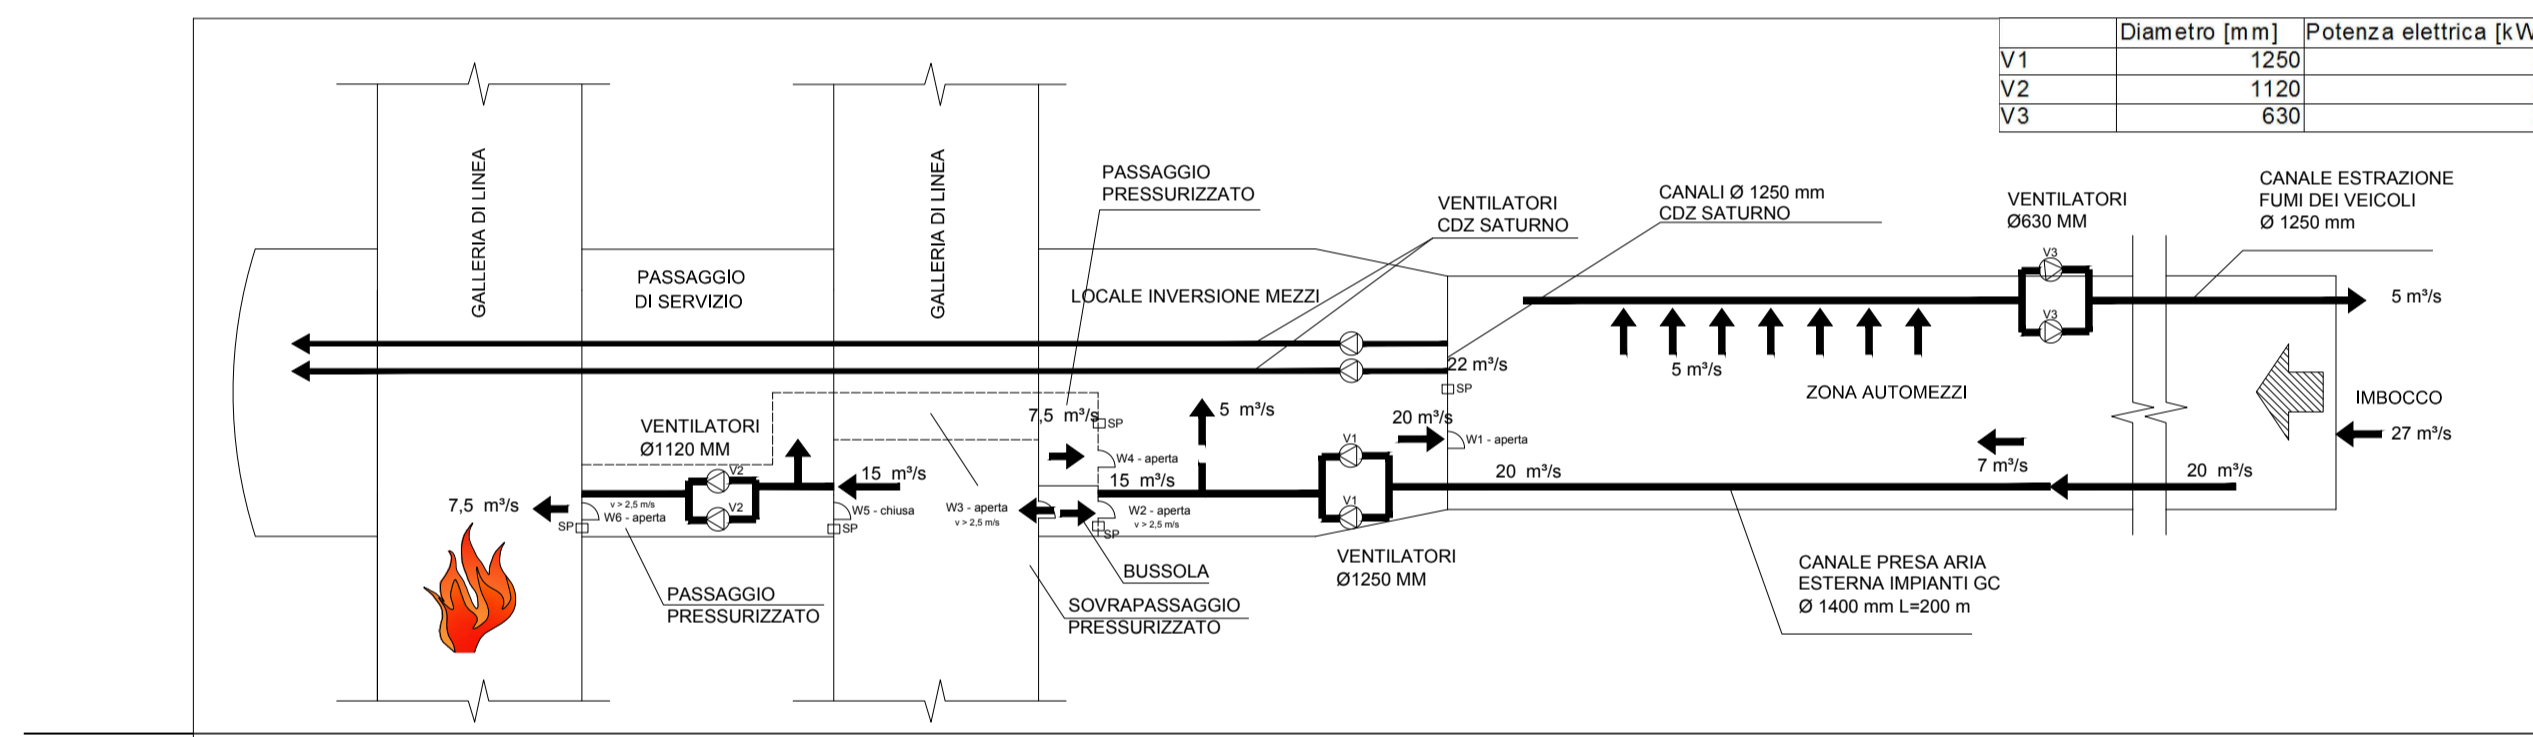

SCENARIO B - Incendio B.D. - Porte aperte

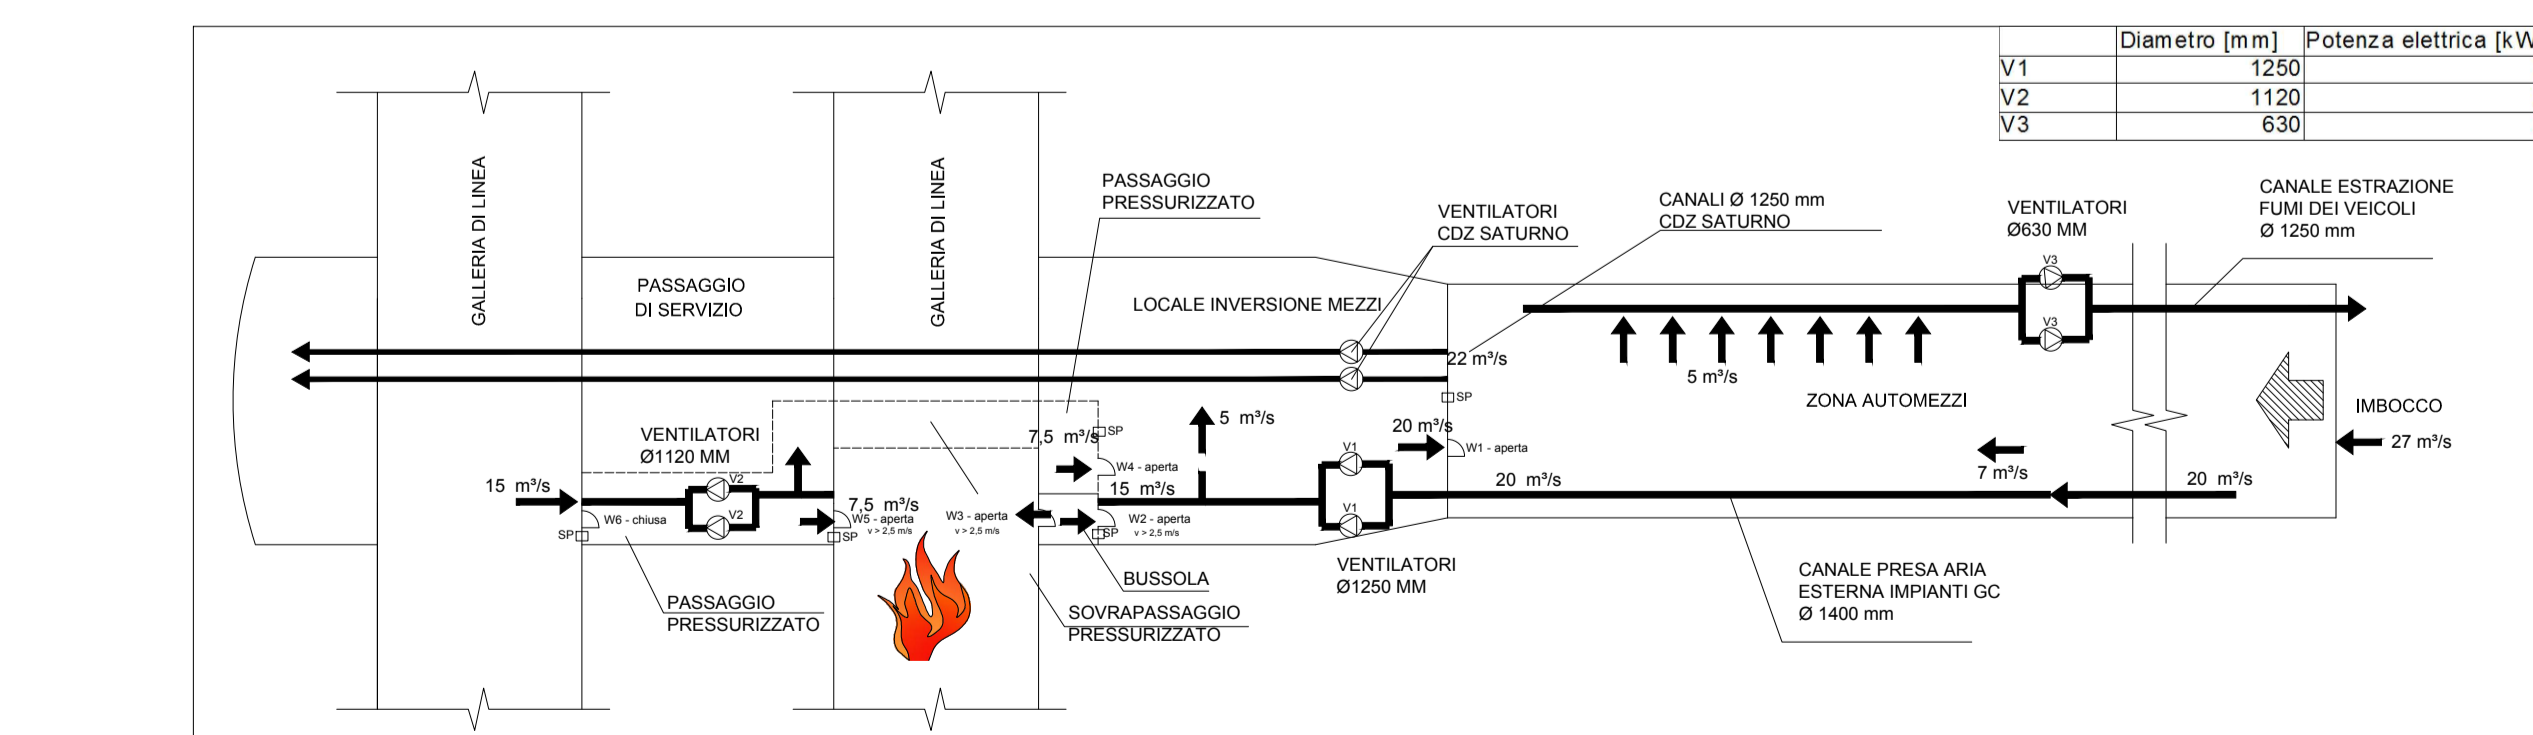

COMMITTENTE:



ALTA Sorveglianza:



GENERAL CONTRACTOR:



INFRASTRUTTURE FERROVIARIE STRATEGICHE DEFINITE DALLA LEGGE OBIETTIVO N.443/01

TRATTA A.V./A.C. TERZO VALICO DEI GIOVI
PROGETTO ESECUTIVO

Antincendio e controllo fumi galleria di valico da pk 0+000,00 a pk 12+683,53
Impianto Controllo Fumi


Parte Meccanica

INNESTO E FINESTRA POLCEVERA - SCHEMA FLUSSI ARIA

| | | |
|--|------------------|-------------|
| GENERAL CONTRACTOR Cociv Consorzio Ing. N. Meistro | DIRETTORE LAVORI | SCALA: - |
|--|------------------|-------------|

| | | | | | | | |
|-------------------------|--------------------|------------------|-------------------|------------------------|-----------------------------------|----------------------|------------------|
| COMMESSA IG51 | LOTTO 05 | FASE E | ENTE CV | TIPO DOC. DX | OPERA/DISCIPLINA XX01A0 | PROGR. 001 | REV. A |
|-------------------------|--------------------|------------------|-------------------|------------------------|-----------------------------------|----------------------|------------------|

| Rev. | Descrizione emissione | Redatto | Data | Verificato | Data | Progettista Integratore | Data | IL PROGETTISTA |
|------|-----------------------|---------|------------|------------|------------|-------------------------|------------|----------------|
| A00 | Emissione | | 09/01/2019 | COCIV | 09/01/2019 | A. Mancarella | 09/01/2019 | |

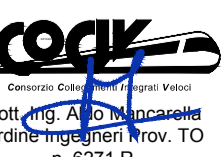

Dott. Ing. Aldo Mancarella
Ordine Ingegneri Prov. TO
n. 6271 R

n. Elab.

Nome File: IG51-05-E-CV-DX-XX-01A0-001_A00
CUP: F81H9200000008