# STRALCIO PLANIMETRICO IMPIANTO IDRICO ANTINCENDIO

SCALA 1:500

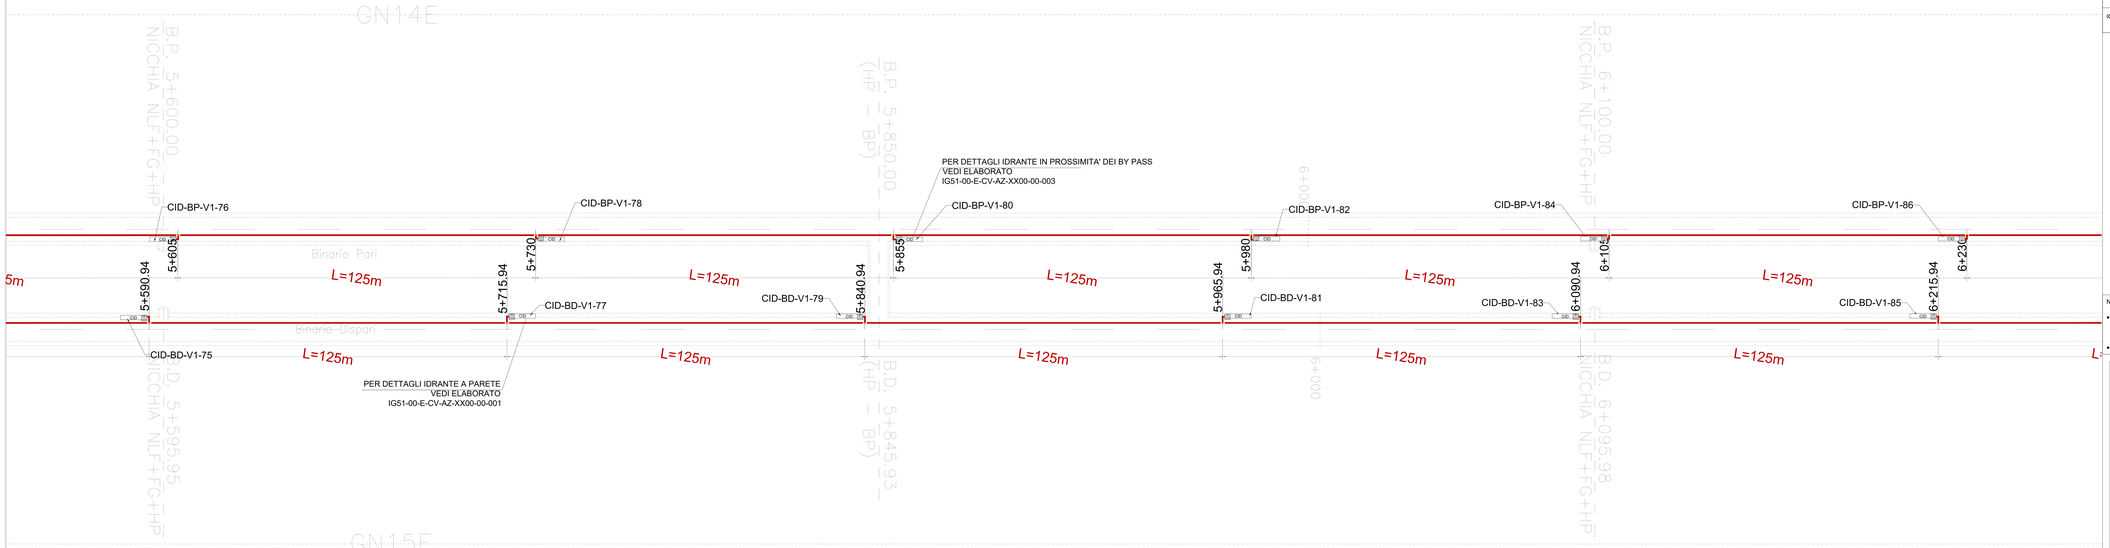


## PIANTA CHIAVE

| WBS | XX01A |
|---|---|

**LEGENDA**

| | |
|---|---|
| CID-BP-V1-6 | CID = CASSETTA IDRANTE<br>CA = CAMERONE BP = BINARIO PARI BD = BINARIO DISPARI<br>V0= TRATTA DA PK 0+200 A 5+200<br>V1= TRATTA DA PK 1+215 A PK 10+000<br>V2 = TRATTA DA PK 10+000 A PK 17+730<br>0 = NUMERO PROGRESSIVO IDRANTE |
| CID | N° 1 CASSETTA ANTINCENDIO UNI45 COMPLETA DI:<br>- N°1 LANCIA FRAZIONATRICE<br>- N°1 RUBINETTO DA Ø1"1/2<br>- N°1 RIDUTTORE DI PRESSIONE<br>- N°1 MANICHETTE DA 25MT./CAD.<br>N° 2 CASSETTE ANTINCENDIO UNI45 COMPLETE DI:<br>- N°2 MANICHETTE DA 25MT./CAD. |
| | POZZETTO 60x60 cm |
| | VALVOLA A SARACINESCA |
| TUBO PEAD PE100 SL 160mm | TUBAZIONE ANTINCENDIO TRATTO IVP (CENTRALE INTERCONNESSIONE VOLTRI SUD B.P. - CENTRALE POLCEVERA) |
| | TUBAZIONE ANTINCENDIO TRATTO IVD (CENTRALE INTERCONNESSIONE VOLTRI SUD B.D. - CENTRALE POLCEVERA) |
| | TUBAZIONE ANTINCENDIO TRATTO V1 (CENTRALE VALICO SUD - CENTRALE CRAVASCO) |
| | TUBAZIONE ANTINCENDIO TRATTO V2 (CENTRALE CRAVASCO - CENTRALE VALLEMME) |
| TUBO ACCIAIO Ø1" | TUBAZIONE ANTINCENDIO TRATTO V1 IN ACCIAIO ZINCATO DN150 Ø6"PROTETTA CON CAVO SCALDANTE (CENTRALE VALICO SUD - CENTRALE CRAVASCO) |

**ELABORATI DI RIFERIMENTO**

| | |
|---|---|
| IG51-00-E-CV-AZ-XX00-00-001-A00 | SICUREZZA ANTINCENDIO CONTROLLO FUMI/VENTILAZIONE - Impianto idrico antincendio - Piante e Sezioni integrate in galleria - Tav. 1 d3 |
| IG51-00-E-CV-AZ-XX00-00-002-A00 | SICUREZZA ANTINCENDIO CONTROLLO FUMI/VENTILAZIONE - Impianto idrico antincendio - Piante e Sezioni integrate in galleria - Tav. 2 d3 |
| IG51-00-E-CV-AZ-XX00-00-003-A00 | SICUREZZA ANTINCENDIO CONTROLLO FUMI/VENTILAZIONE - Impianto idrico antincendio - Piante e Sezioni integrate in galleria - Tav. 3 d3 |

NOTE GENERALI:

- L'ELABORATO CONTIENE INFORMAZIONI DI CUI POTREBBE RENDERSI UTILE L'ADEGUAMENTO, A PARITA' DI FUNZIONALITA' DELL'IMPIANTO, SENZA PER QUESTO MODIFICARNE LA PRESTAZIONE
- ELABORATO VALIDO SOLO PER IMPIANTI

COMMITTENTE:

RFI RETE FERROVIARIA ITALIANA
GRUPPO FERROVIE DELLO STATO ITALIANE

ALTA SORVEGLIANZA:

ITALFERR
GRUPPO FERROVIE DELLO STATO ITALIANE

GENERAL CONTRACTOR:

Consorzio Collegamenti Integrati Veloci

INFRASTRUTTURE FERROVIARIE STRATEGICHE DEFINITE DALLA LEGGE OBIETTIVO N.443/01

TRATTA A.V./A.C. TERZO VALICO DEI GIOVI
PROGETTO ESECUTIVO

Antincendio e controllo fumi galleria di valico da pk 0+000.00 a pk 12+683.53
IMPIANTO IDRICO ANTINCENDIO

Parte Meccanica

Galleria di Valico - Planimetria - 9/19

| GENERAL CONTRACTOR | DIRETTORE LAVORI | SCALA: |
|---|---|---|
| Consorzio Cociv<br>Ing. N. Meistro | | 1:500 |

| COMMESSA | LOTTO | FASE | ENTE | TIPO DOC | OPERA/DISCIPLINA | PROGR. | REV. |
|---|---|---|---|---|---|---|---|
| IG51 | 05 | E | CV | PB | XX01A0 | 009 | A |

PROGETTAZIONE

| Rev. | Descrizione emissione | Redatto | Data | Verificato | Data | Progettista Responsabile | Data | IL PROGETTISTA |
|---|---|---|---|---|---|---|---|---|
| A00 | Prima emissione | Consorzio Cociv | 09/01/2019 | COCIV | 09/01/2019 | A. Mascarello | 09/01/2019 | Consorzio Cociv<br>Dott. Ing. A. Mascarello<br>Ordine degli Ingegneri della Provincia di Torino n. 10211 A |

| | | |
|---|---|---|
| n. Elab. | | Nome File: IG51-00-E-CV-PB-XX01-A0-009-A00 |
| | | CUP: F81H92000000008 |

Scala di plot: 1 : 1