

COROGRAFIA SCALA 1: 250.000


00	10-01-19	EMISSIONE	AGUZZI	PANARONI	CAPRIOTTI		
INDICE	DATA	R E V I S I O N I			APPROVATO		
 			Dis. PG-TPTR-202				
			Fg. 1 di 5				
RIMOZIONE Derivazione Casalbordino-Paglieta-Atessa DN200 (8") MOP 70 bar			Comm. NR17078				
			INDICE	00			
			Scala 1:5000				
Rimozione Condotte Esistenti USO DEL SUOLO CON UBICAZIONE SONDAGGI (ai sensi del DPR n. 120 / 2017)			Sostituisce il ..... Sostituito dal .....				

RIMOZIONE Derivazione Casalbordino-Paglieta-Atessa  
DN200 (8") MOP 70 bar

Rimozione Condotte Esistenti  
TRACCIATO DI PROGETTO CON UBICAZIONE SONDAGGI (ai sensi del DPR n. 120 / 2017)

00	10-01-19	EMISSIONE	AGUZZI	PANARONI	CAPRIOTTI
INDICE	DATA	REVISIONI	ELABORATO	VERIFICATO	APPROVATO
			Dis.	PG-TPTR-202	
			Comm.	NR17078	

Foglio  
**2**  
di 5  
Scala  
1:5000

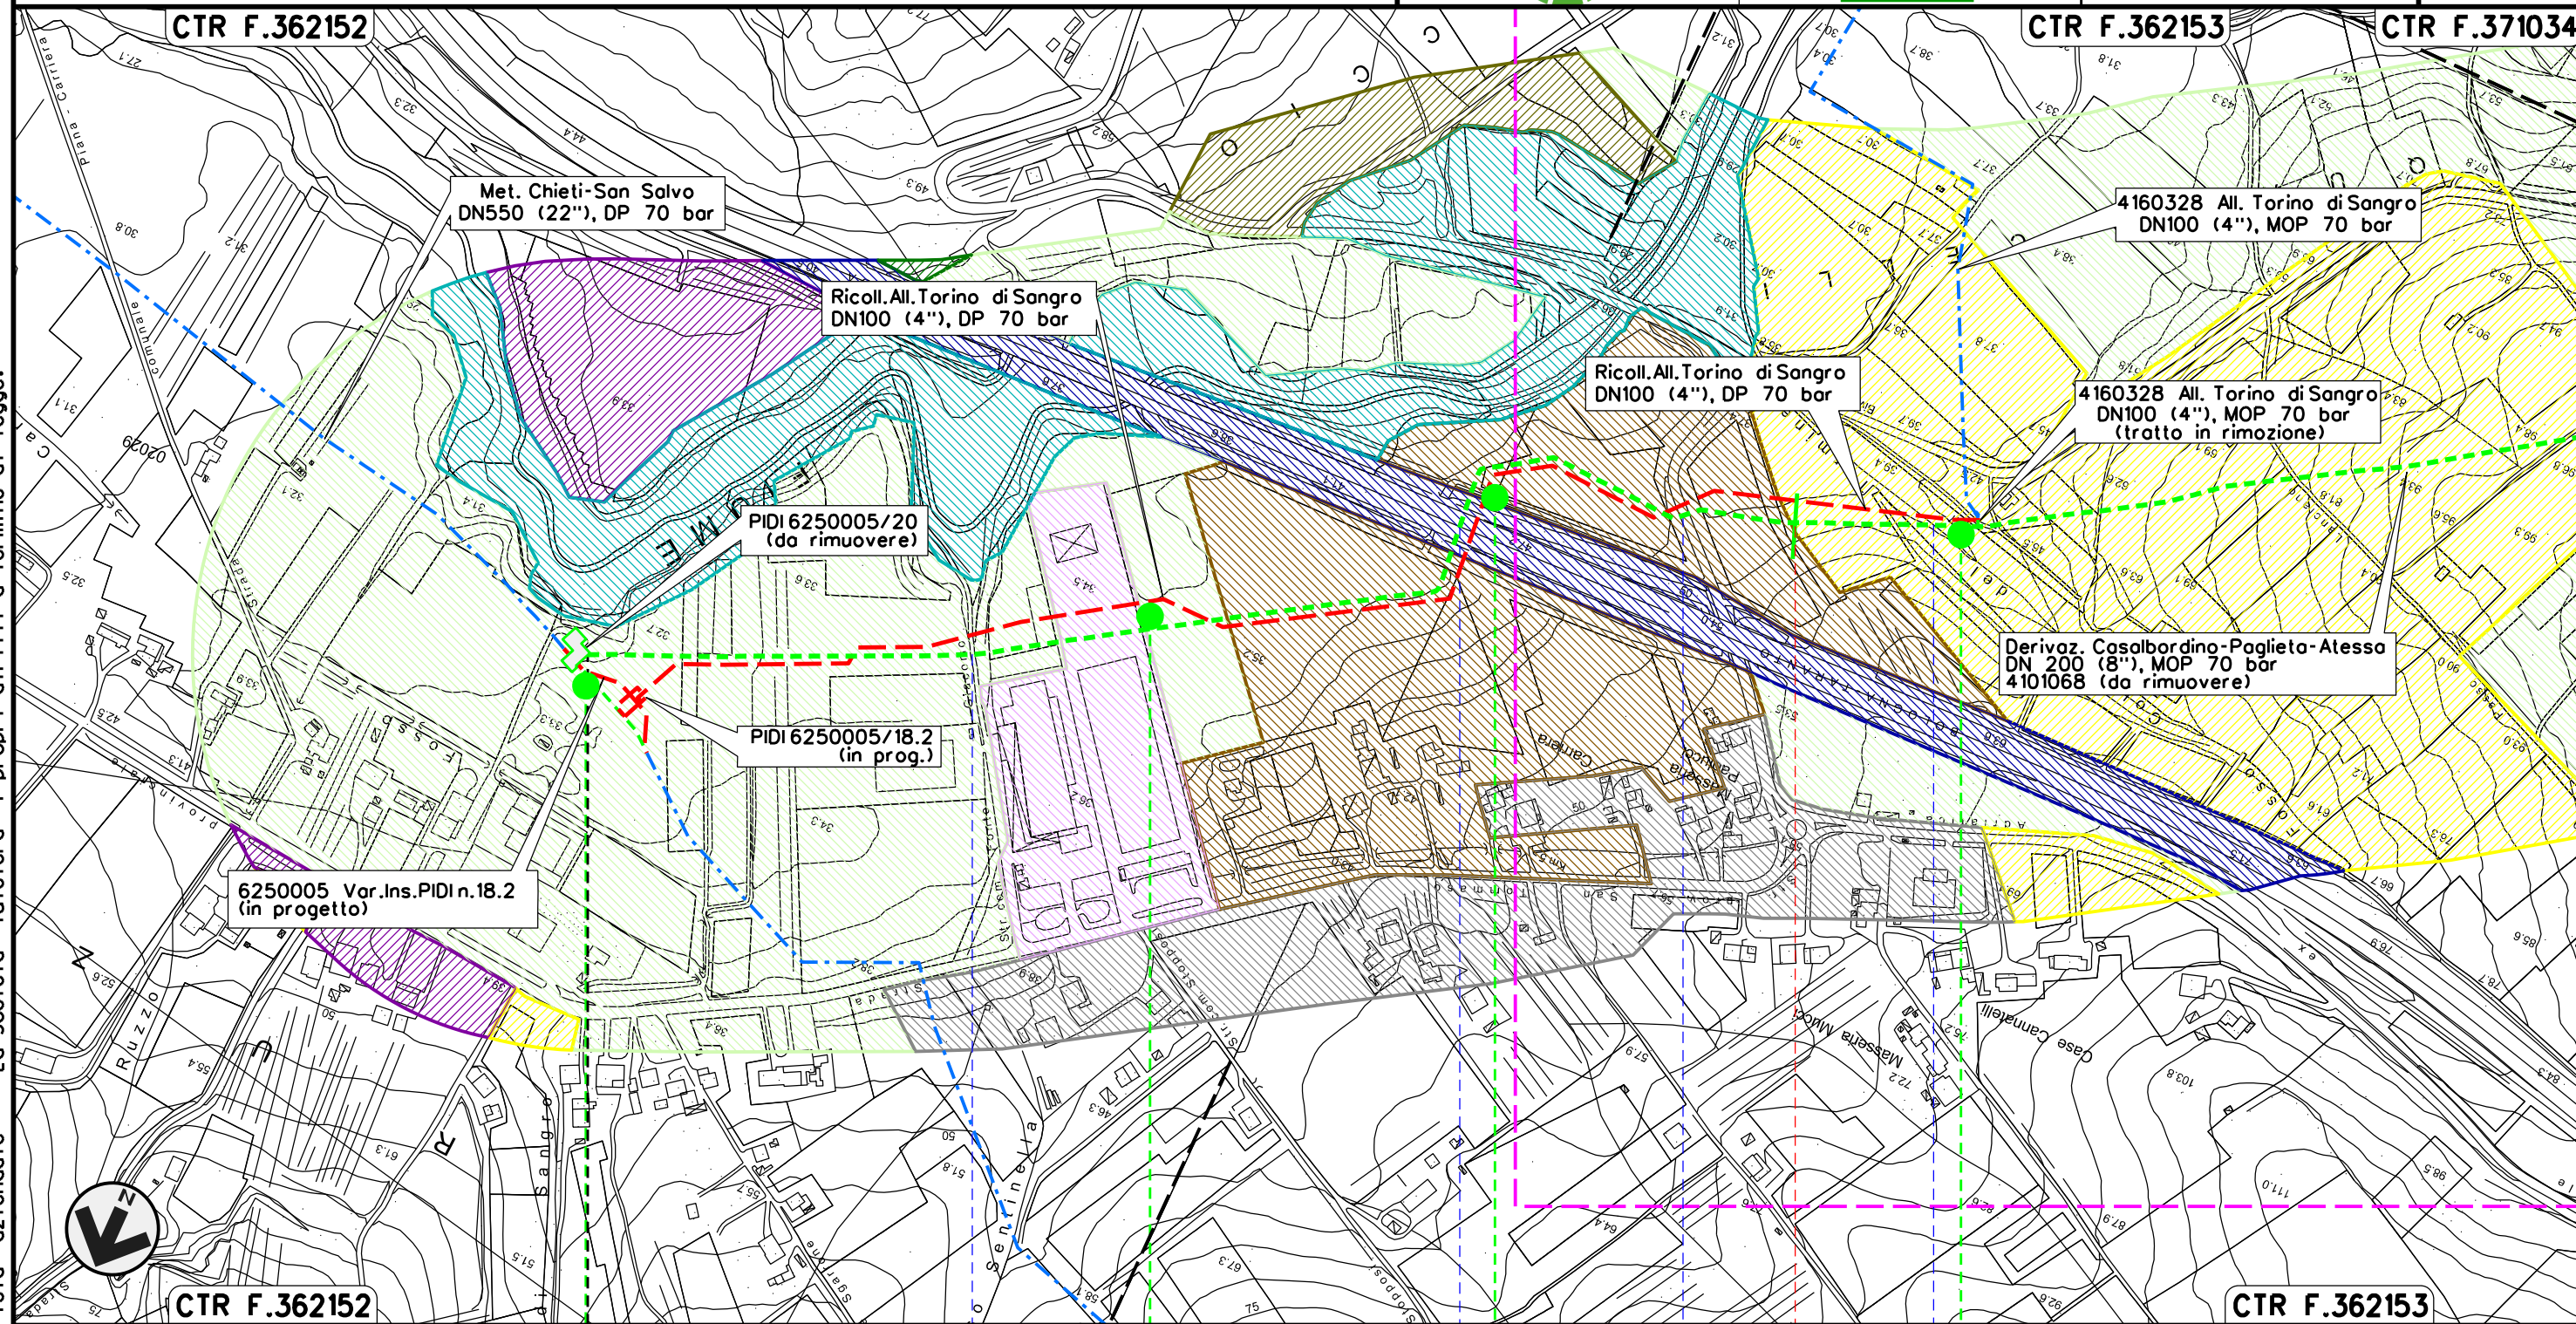


Il presente disegno e' di proprieta' aziendale - La Societa' tutelera' i propri diritti a termine di legge.

RIMOZIONE Derivazione Casalbordino-Paglieta-Atessa  
DN200 (8") MOP 70 bar

00	10-01-19	EMISSIONE	AGUZZI	PANARONI	CAPRIOTTI	Foglio
INDICE	DATA	REVISIONI	ELABORATO	VERIFICATO	APPROVATO	3
			Dis.	PG-TPTR-202		di 5
			Comm.	NR17078		Scala 1:5000



Rimozione Condotte Esistenti  
USO DEL SUOLO CON UBICAZIONE SONDAGGI (ai sensi del DPR n. 120 / 2017)

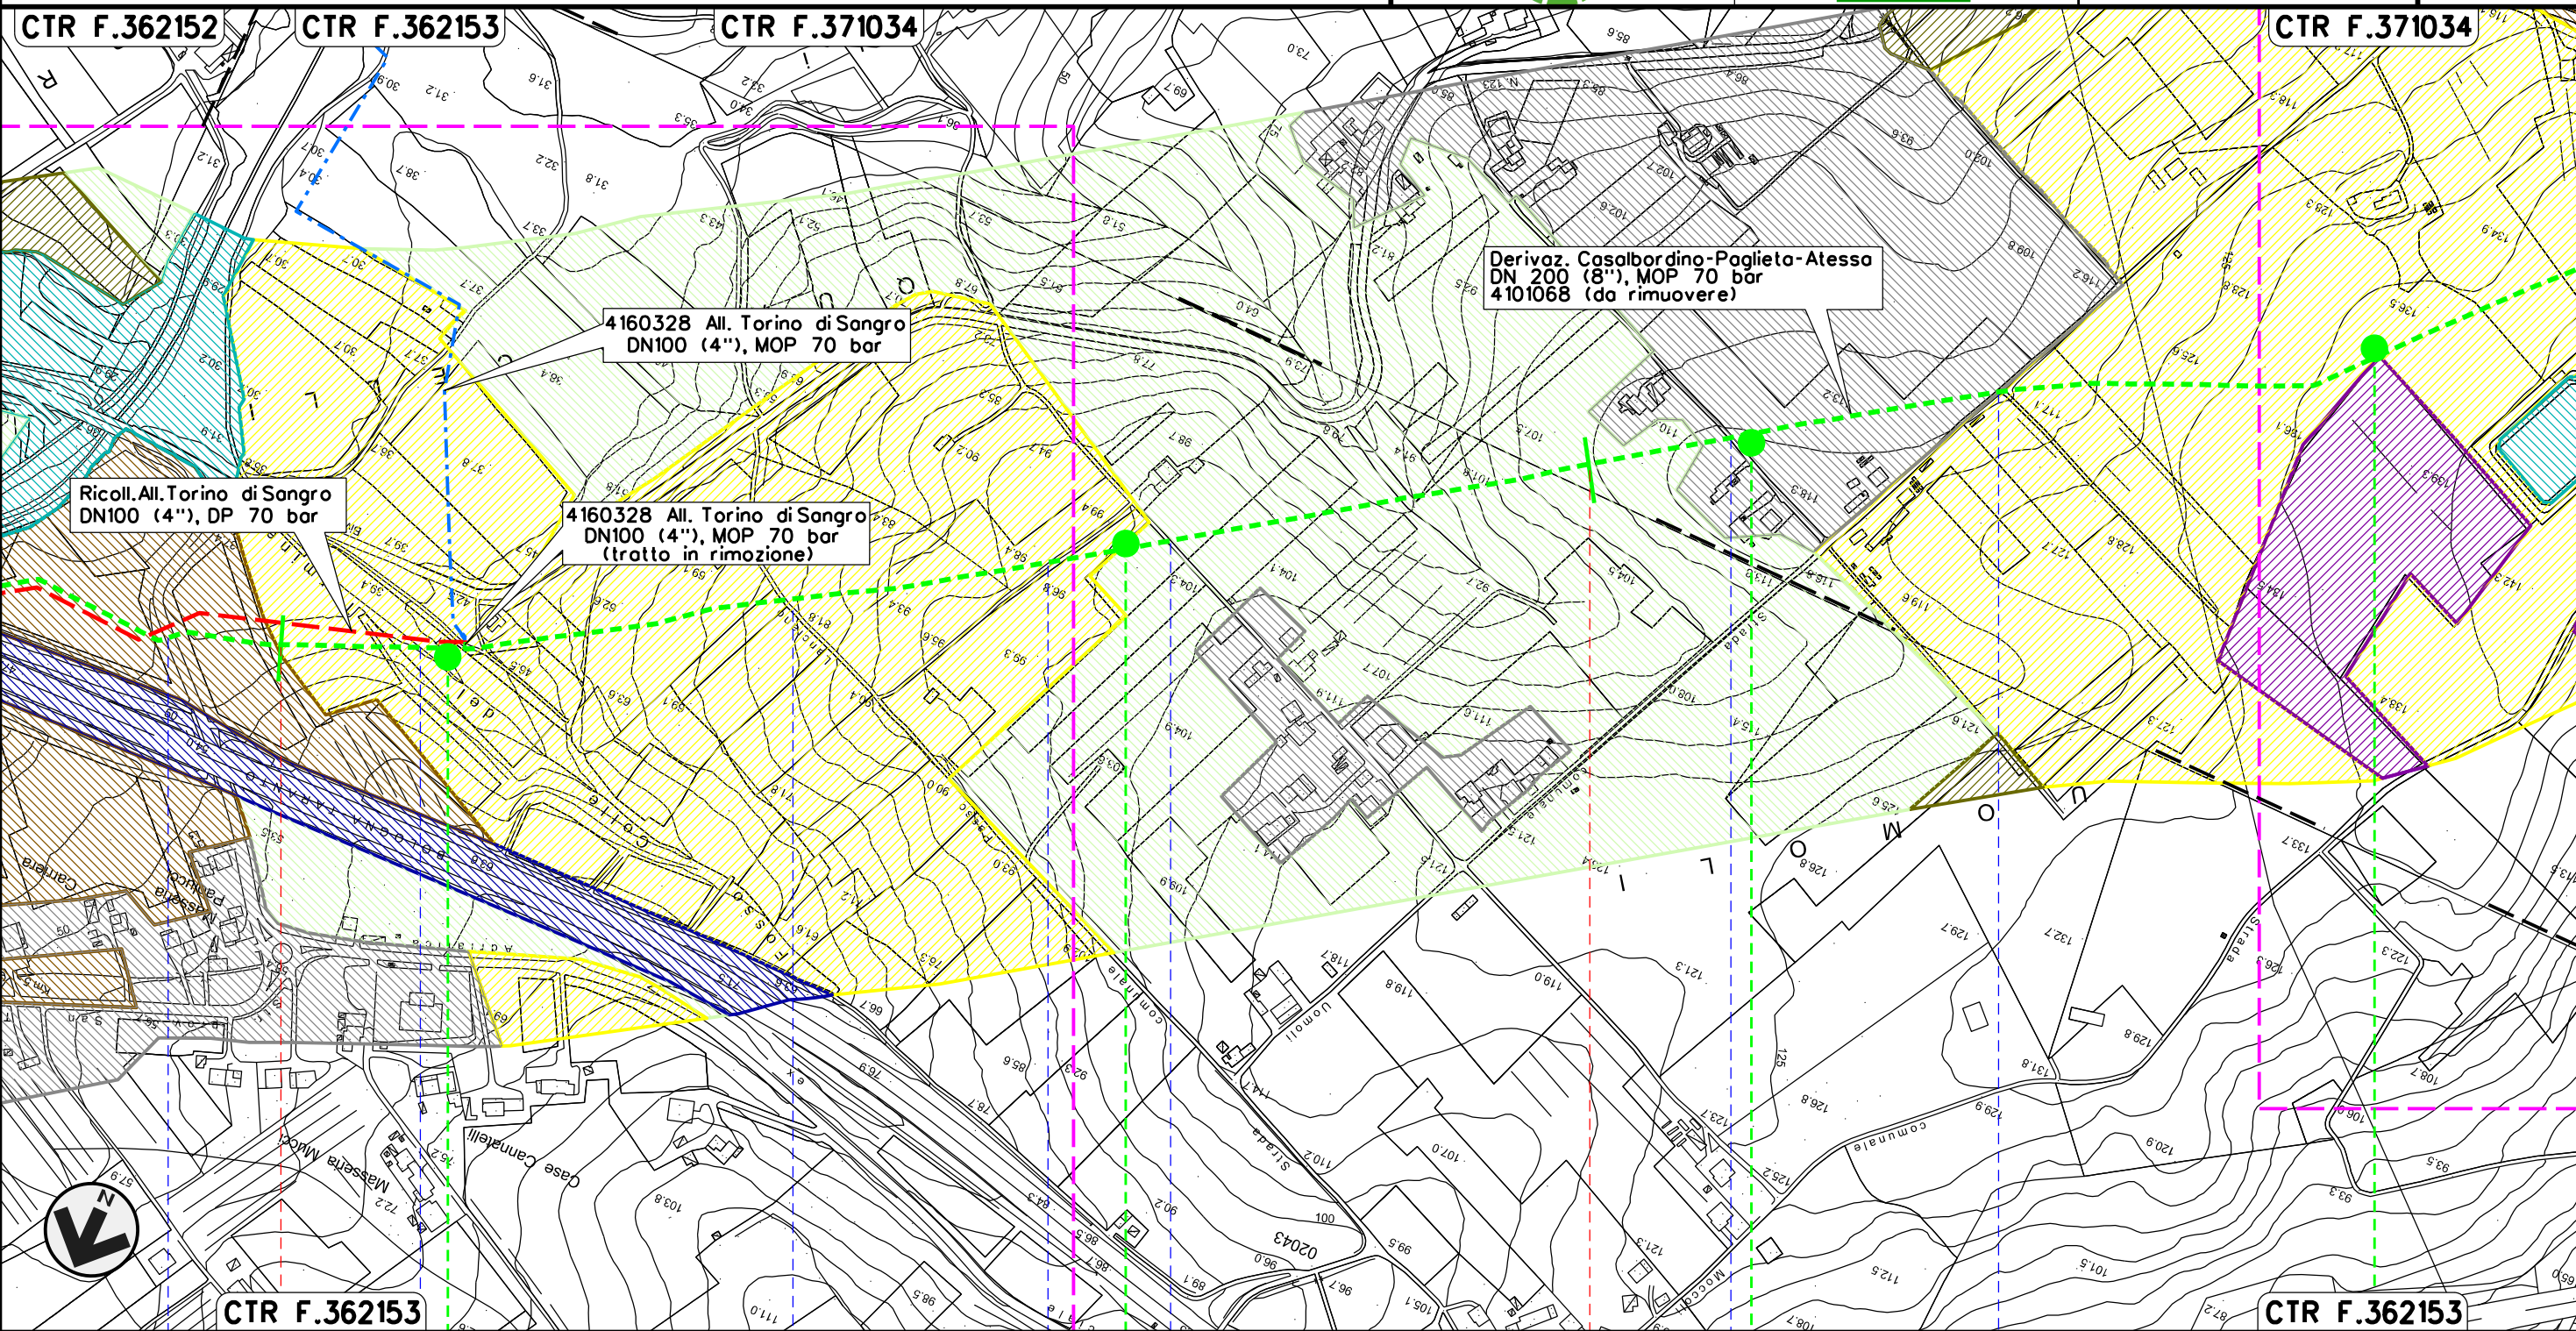


Il presente disegno e' di proprieta' aziendale - La Societa' tutelera' i propri diritti a termine di legge.




TORINO DI SANGRO							
CHIETI							
SP n.121 Traversa Torino di Sangro	Fosso Colle del Termine	S.C.	S.C.	S.C.	S.C.	S.C.	S.C.
	S1r		S2r		S3r		S4r

RIMOZIONE Derivazione Casalbordino-Paglieta-Atessa  
DN200 (8") MOP 70 bar


00	10-01-19	EMISSIONE	AGUZZI	PANARONI	CAPRIOTTI
INDICE	DATA	REVISIONI	ELABORATO	VERIFICATO	APPROVATO
 			Dis.	PG-TPTR-202	
			Comm.	NR17078	



Foglio  
**4**  
di 5  
Scala  
1:5000

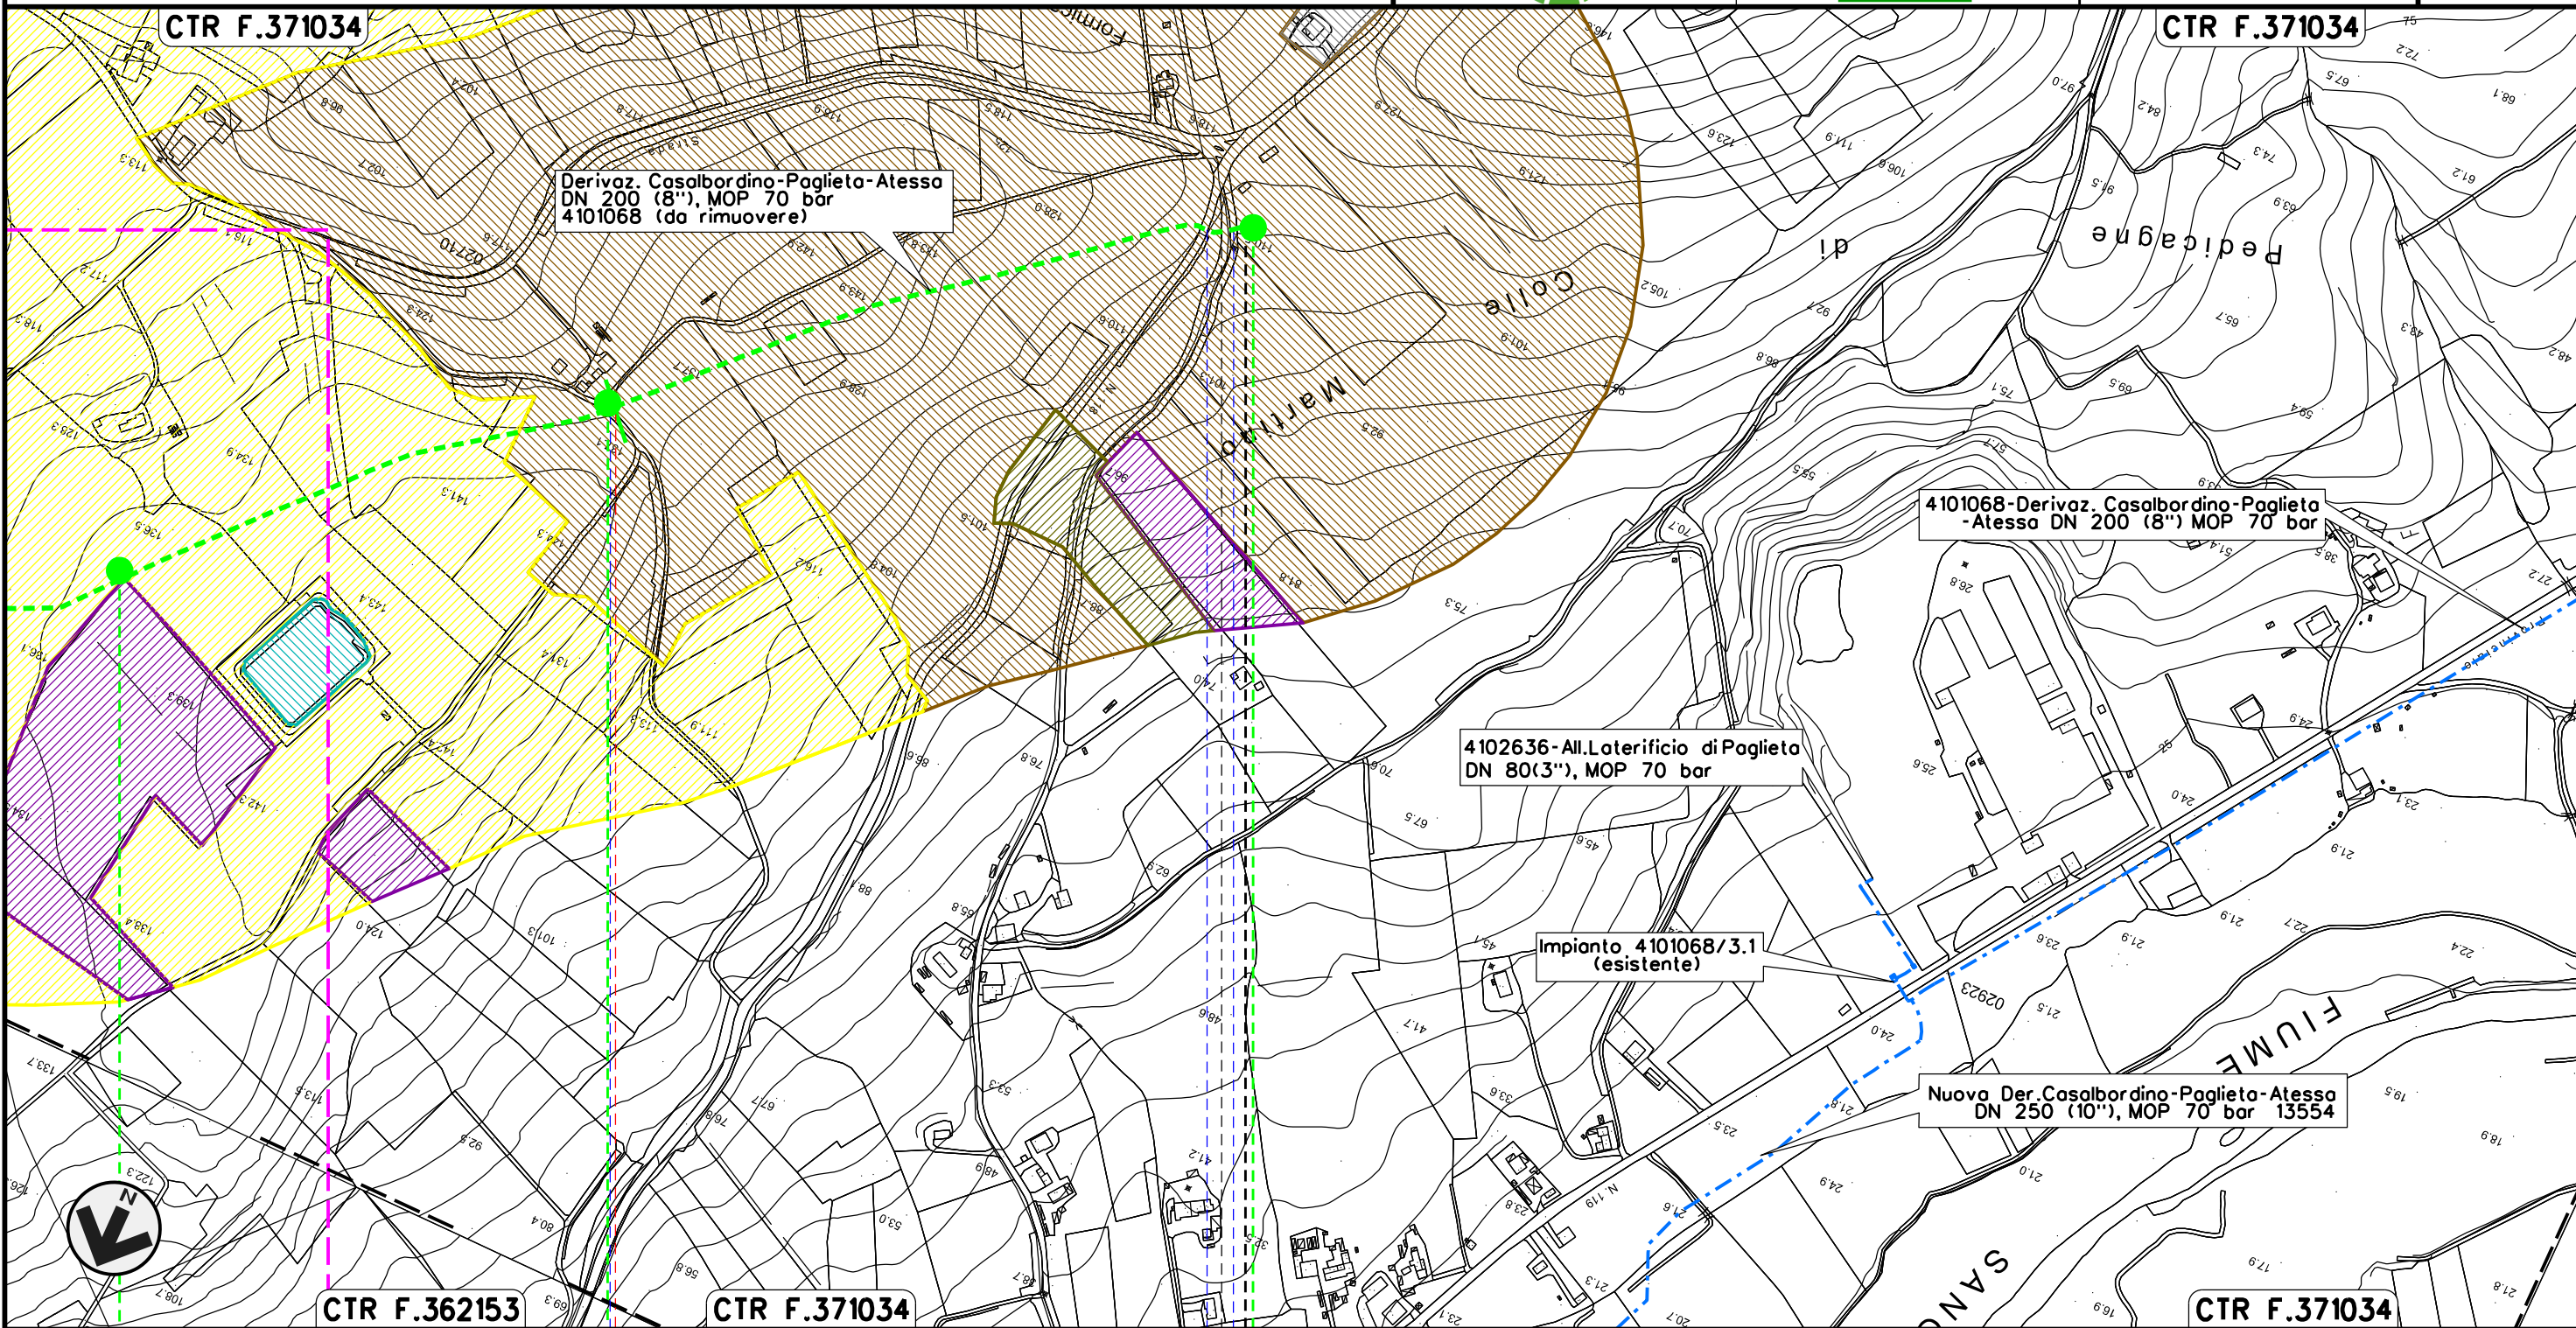Rimozione Condotte Esistenti  
USO DEL SUOLO CON UBICAZIONE SONDAGGI (ai sensi del DPR n. 120 / 2017)

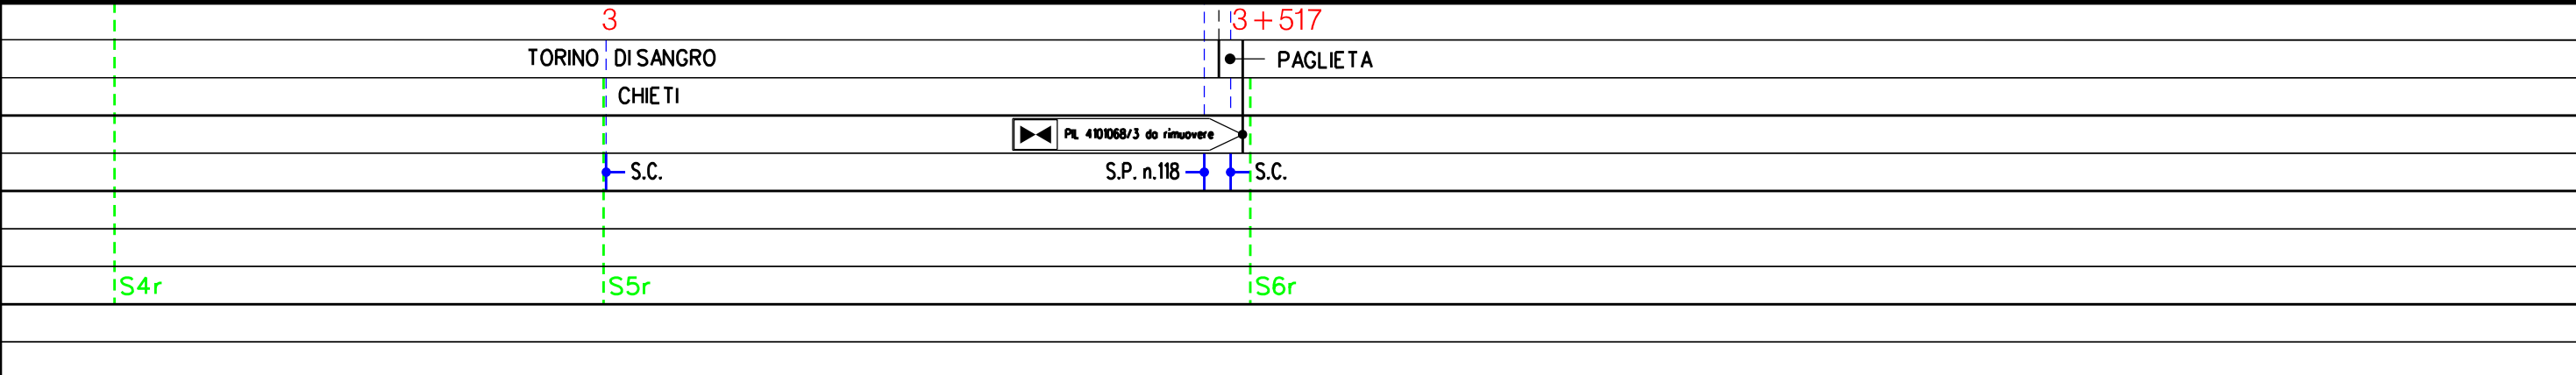

Il presente disegno e' di proprieta' aziendale - La Societa' tutelera' i propri diritti a termine di legge.



00	10-01-19	EMISSIONE	AGUZZI	PANARONI	CAPRIOTTI
INDICE	DATA	R E V I S I O N I	ELABORATO	VERIFICATO	APPROVATO
 			Dis.	PG-TPTR-202	
			Comm.	NR /17078	










USO DEL SUOLO CON UBICAZIONE SONDAGGI (ai sensi del DPR n. 120 / 2017)

LEGENDA

SIMBOLOGIA CARTOGRAFICA



- |   |   |  |   |
|---|---|--|---|
|  | Metanodotto in progetto                           |  | Altre condotte di terzi                                   |
|  | Metanodotti in esercizio                          |  | Altri metanodotti in progetto                             |
|  | Metanodotti da porre fuori esercizio e recuperare |  | Gallerie, Tunnel, Mini-Microtunnel, Raise Boring e T.O.C. |
|  | Aree impianti stacco-terminale in progetto        |  | Impianti di linea in progetto                             |
|  | Aree impianti stacco-terminale esistenti          |  | Impianti di linea su rete in esercizio                    |
|  | Piazzola di stoccaggio tubazioni                  |  | Impianti di linea da porre fuori esercizio e recuperare   |
|  | Limite sovrapposizione fogli                      |  | Depositi temporanei                                       |
|   |   |  | Nuova viabilita'  |

SIMBOLOGIA MECCANICA

- |   |  |
|---|--|
|  | Punto di intercettazione di linea (P.I.L.)                                       |
|  | Punto di intercettazione di derivazione importante (P.I.D.I.)                    |
|  | Punto di intercettazione di derivazione semplice con stacco da P.I.L. (P.I.D.S.) |
|  | Punto di intercettazione e derivazione semplice con stacco da Linea (P.I.D.S.)   |
|  | Punto di intercettazione con discaggio di allacciamento (P.I.D.A.)               |
|  | Punto predisposto per il discaggio di allacciamento (P.P.D.A.)                   |
|  | Punto di sezionamento elettrico terminale (P.S.E.T.)                             |
|  | Stazione predisposta per lancio e ricevimento PIG                                |
|  | Impianto di riduzione/ regolazione della pressione                               |

LEGENDA TEMATICA

- |   |   |
|---|---|
|    | Insedimenti industriali, commerciali, artigianali |
|    | Insedimento discontinuo rado                      |
|    | Reti ed aree infrastrutturali stradali            |
|    | Aree prevalentemente occupate da colture agrarie  |
|    | Seminativi in aree non irrigue                    |
|    | Sistemi colturali complessi                       |
|    | Vigneti   |
|  | Uliveti   |
|  | Boschi di latifoglie ad alto fusto                |
|  | Bacini d'acqua senza utilizzazioni produttive     |
|  | Posizionamento planimetrico punto di sondaggio    |
|  | N. riferimento punto di sondaggio                 |

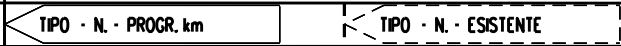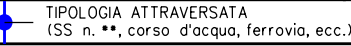Progressiva chilometrica	N.
Comuni	
Province	
Impianti	
Attraversamenti	
N. riferimento punti di sondaggio	Sx

Il presente disegno è di proprietà aziendale - La Società tutela i propri diritti a termine di legge.