


**PLANIMETRIA  
STATO DI FATTO**  
SCALA 1:200

SEZIONE 2\_72+900

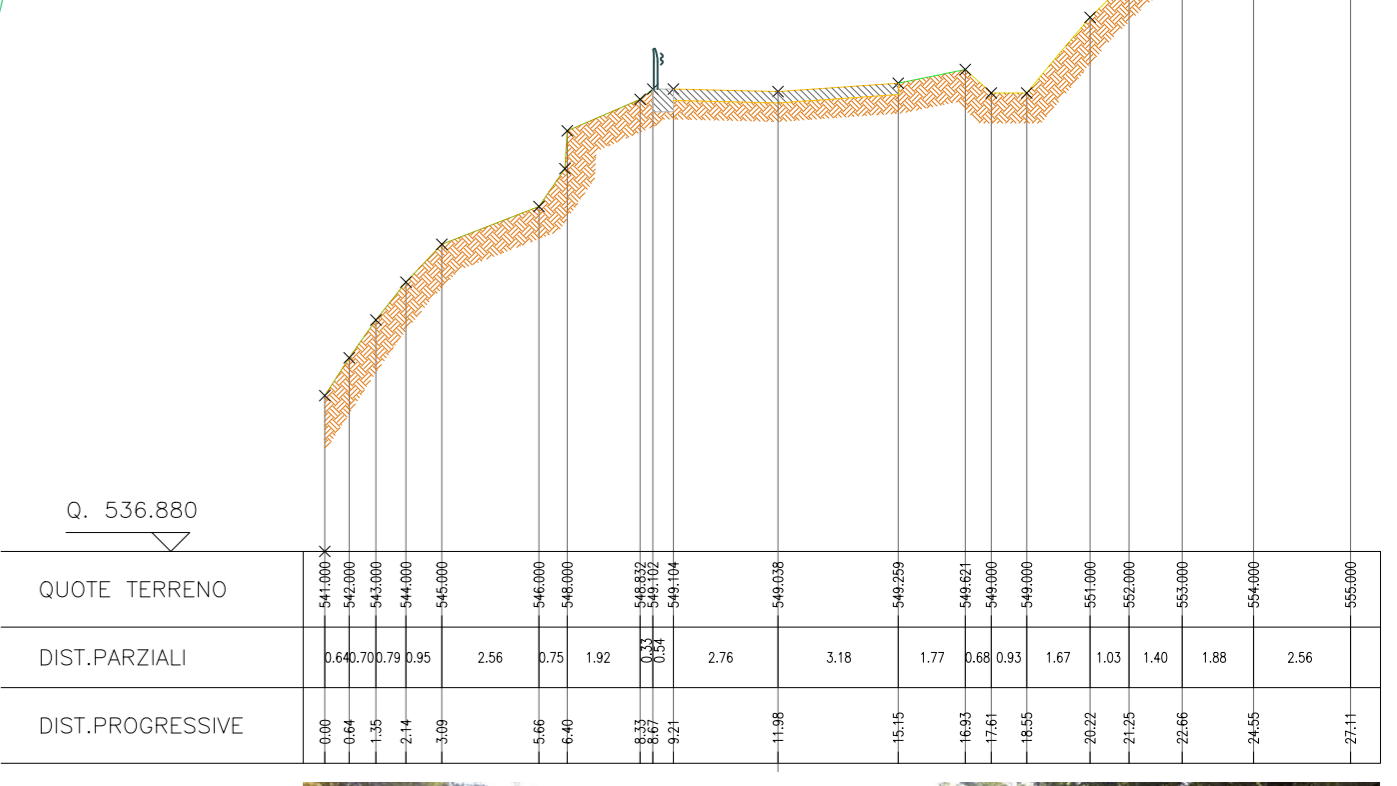

**anas** GRUPPO FS ITALIANE

Coordinamento Territoriale Nord Est  
Area Compartmentale Emilia Romagna  
Via A. Masini, 8 - 40126 Bologna T [+39] 051 6301111 - F [+39] 051 244970  
Piacenza: emilioromagna@postcard.strediana.it - www.strediana.it

Anas S.p.A. - Gruppo Ferrovie dello Stato Italiane  
Società con unico soggetto all'attività di direzione e coordinamento di Ferrovie dello Stato Italiane S.p.A. e concessionaria ai sensi del D.L. 158/2002 (convertito con L. 178/2002)  
Sede Legale: Via Manzoni, 10 - 00185 Roma T [+39] 06 44461 - F [+39] 06 4456224  
Piacenza: emilioromagna@postcard.strediana.it  
Cap. Soc. Euro 2.269.892.000,00 Iscr. R.E.A. 1024951 P.IVA 02133681003 C.F. 80288450387

PROVINCIA DI PIACENZA

Viso:

IL RESPONSABILE STRUTTURA TECNICA  
PROGETTAZIONE ANAS  
*(Dott. Ing. Annalisa Lamberti)*

IL RESPONSABILE DEL PROCEDIMENTO  
*(Dott. Ing. Mario Liberatore)*

**S.S. 45**  
**"Val di Trebbia"**  
Tronco dal km.62+000 al km.95+000

**LAVORI DI MANUTENZIONE STRAORDINARIA E DI MIGLIORAMENTO DELLA S.S.45, DAL km. 62+000 AL km. 95+000 IN TRATTI SALTUARI, MEDIANTE ADEGUAMENTI DELLE BARRIERE DI SICUREZZA E DEI DISPOSITIVI DI PROTEZIONE DA CADUTA MASSI**

**STRALCIO 1**

**PROGETTO ESECUTIVO**

**INTERVENTO  
dal Km.72+870  
al Km.72+930  
PLANIMETRIA STATO DI FATTO**

TAVOLA  
**F.4.1.1**

SCALA  
1:200

IL PROGETTISTA

**STIGER** s.r.l.  
Dott. Ing. Stefano Cassarini  
INGEGNERE

REDATTO:	Dott. Ing. Marco Bolognesi
CONTROLLATO:	Dott. Ing. Stefano Cassarini
APPROVATO:	Dott. Ing. Annalisa Lamberti

REVISIONE	n.	data	descrizione
	0	24-08-15	Emissione
	1	26-09-16	Revisione
	2	06-03-17	Revisione
	3	04-08-17	Revisione
	4	20-10-17	Revisione
	5	03-09-18	Revisione

Progetto n. 8748 del 02/10/2015