




SEZIONE n.22
Km. 72+881.25

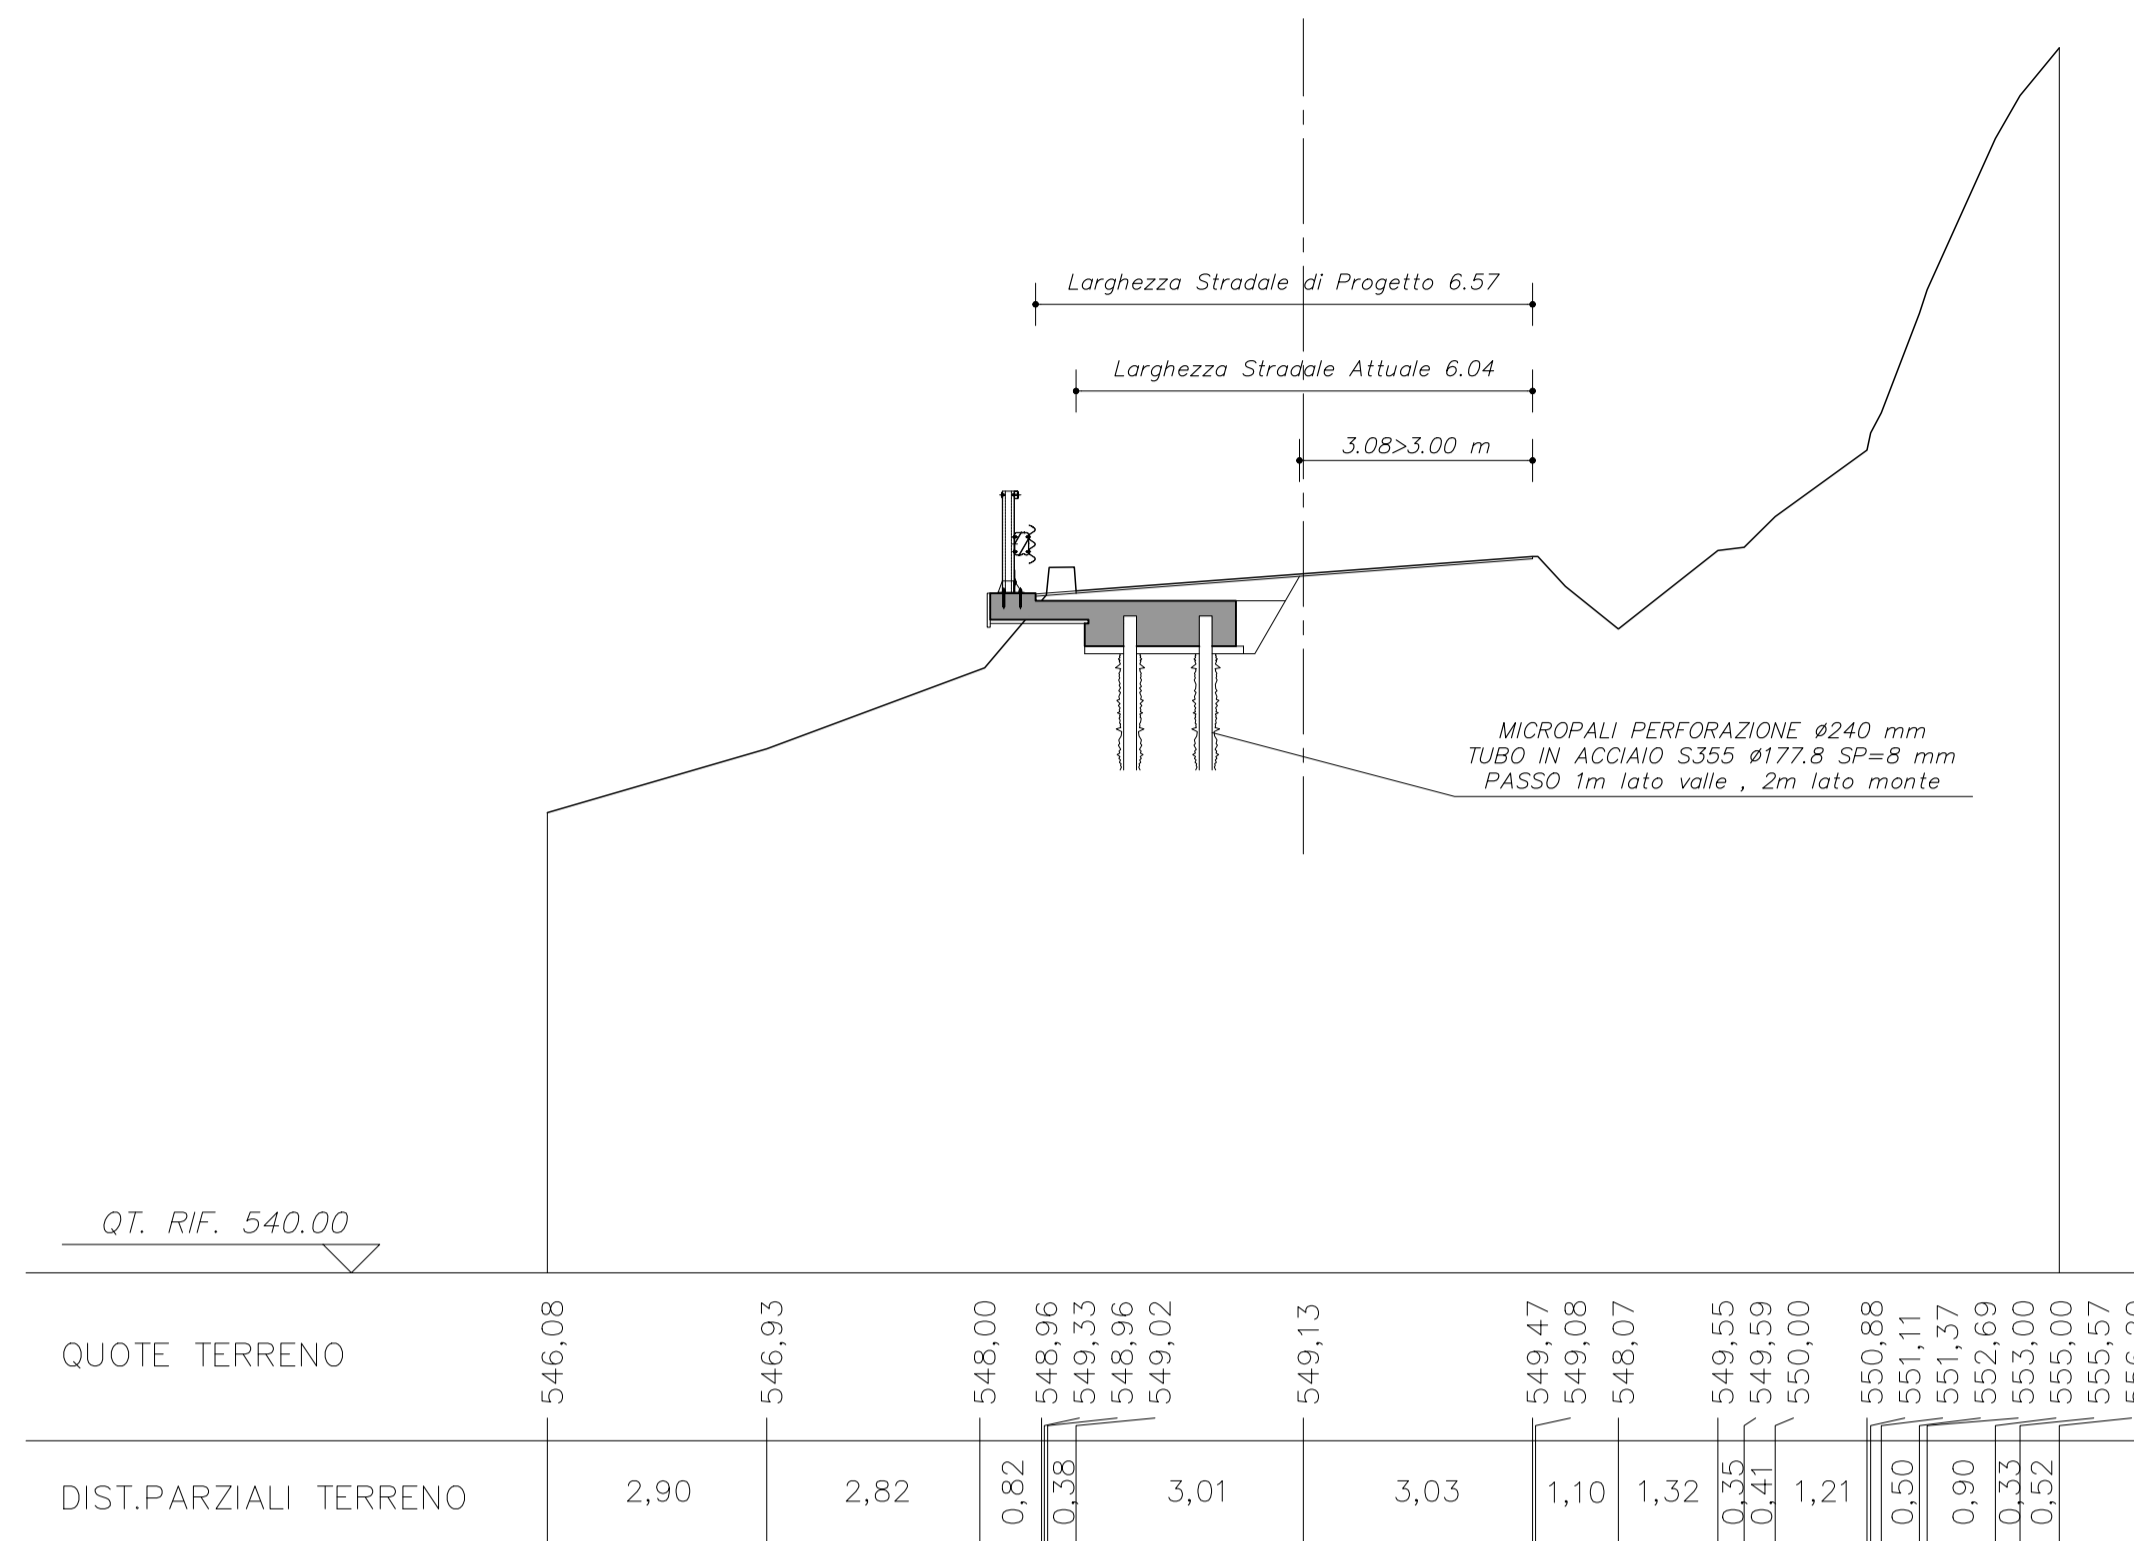


SEZIONE n.31
Km. 72+913.93

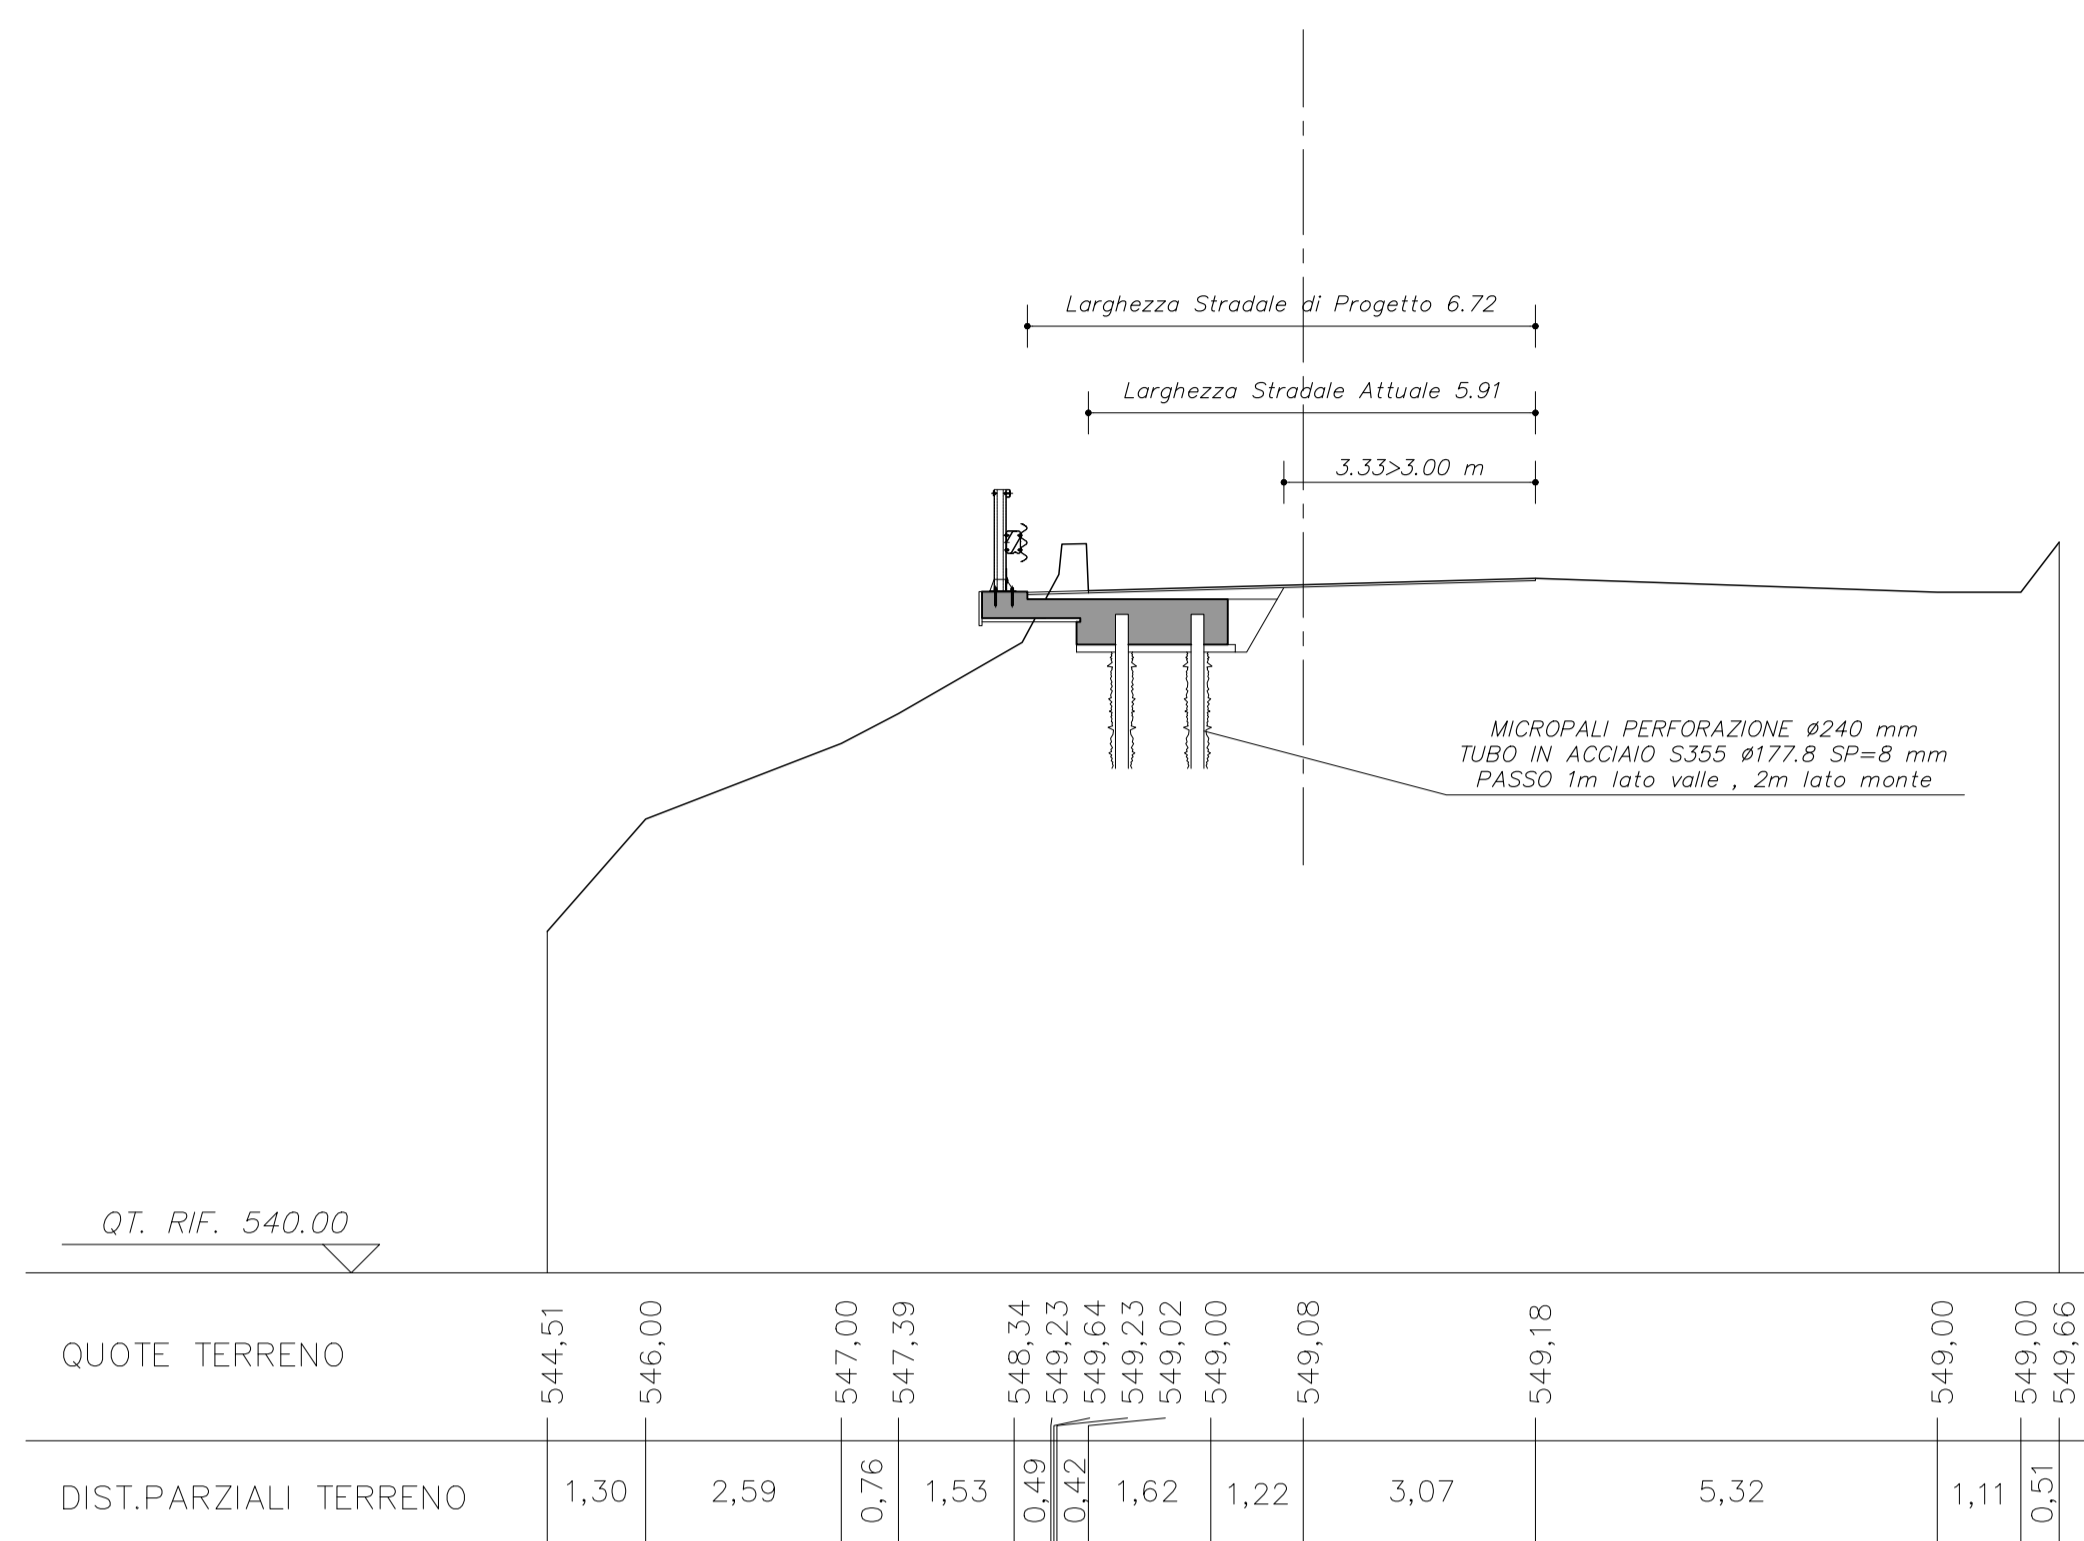

SEZIONE n.35
Km. 72+933.93

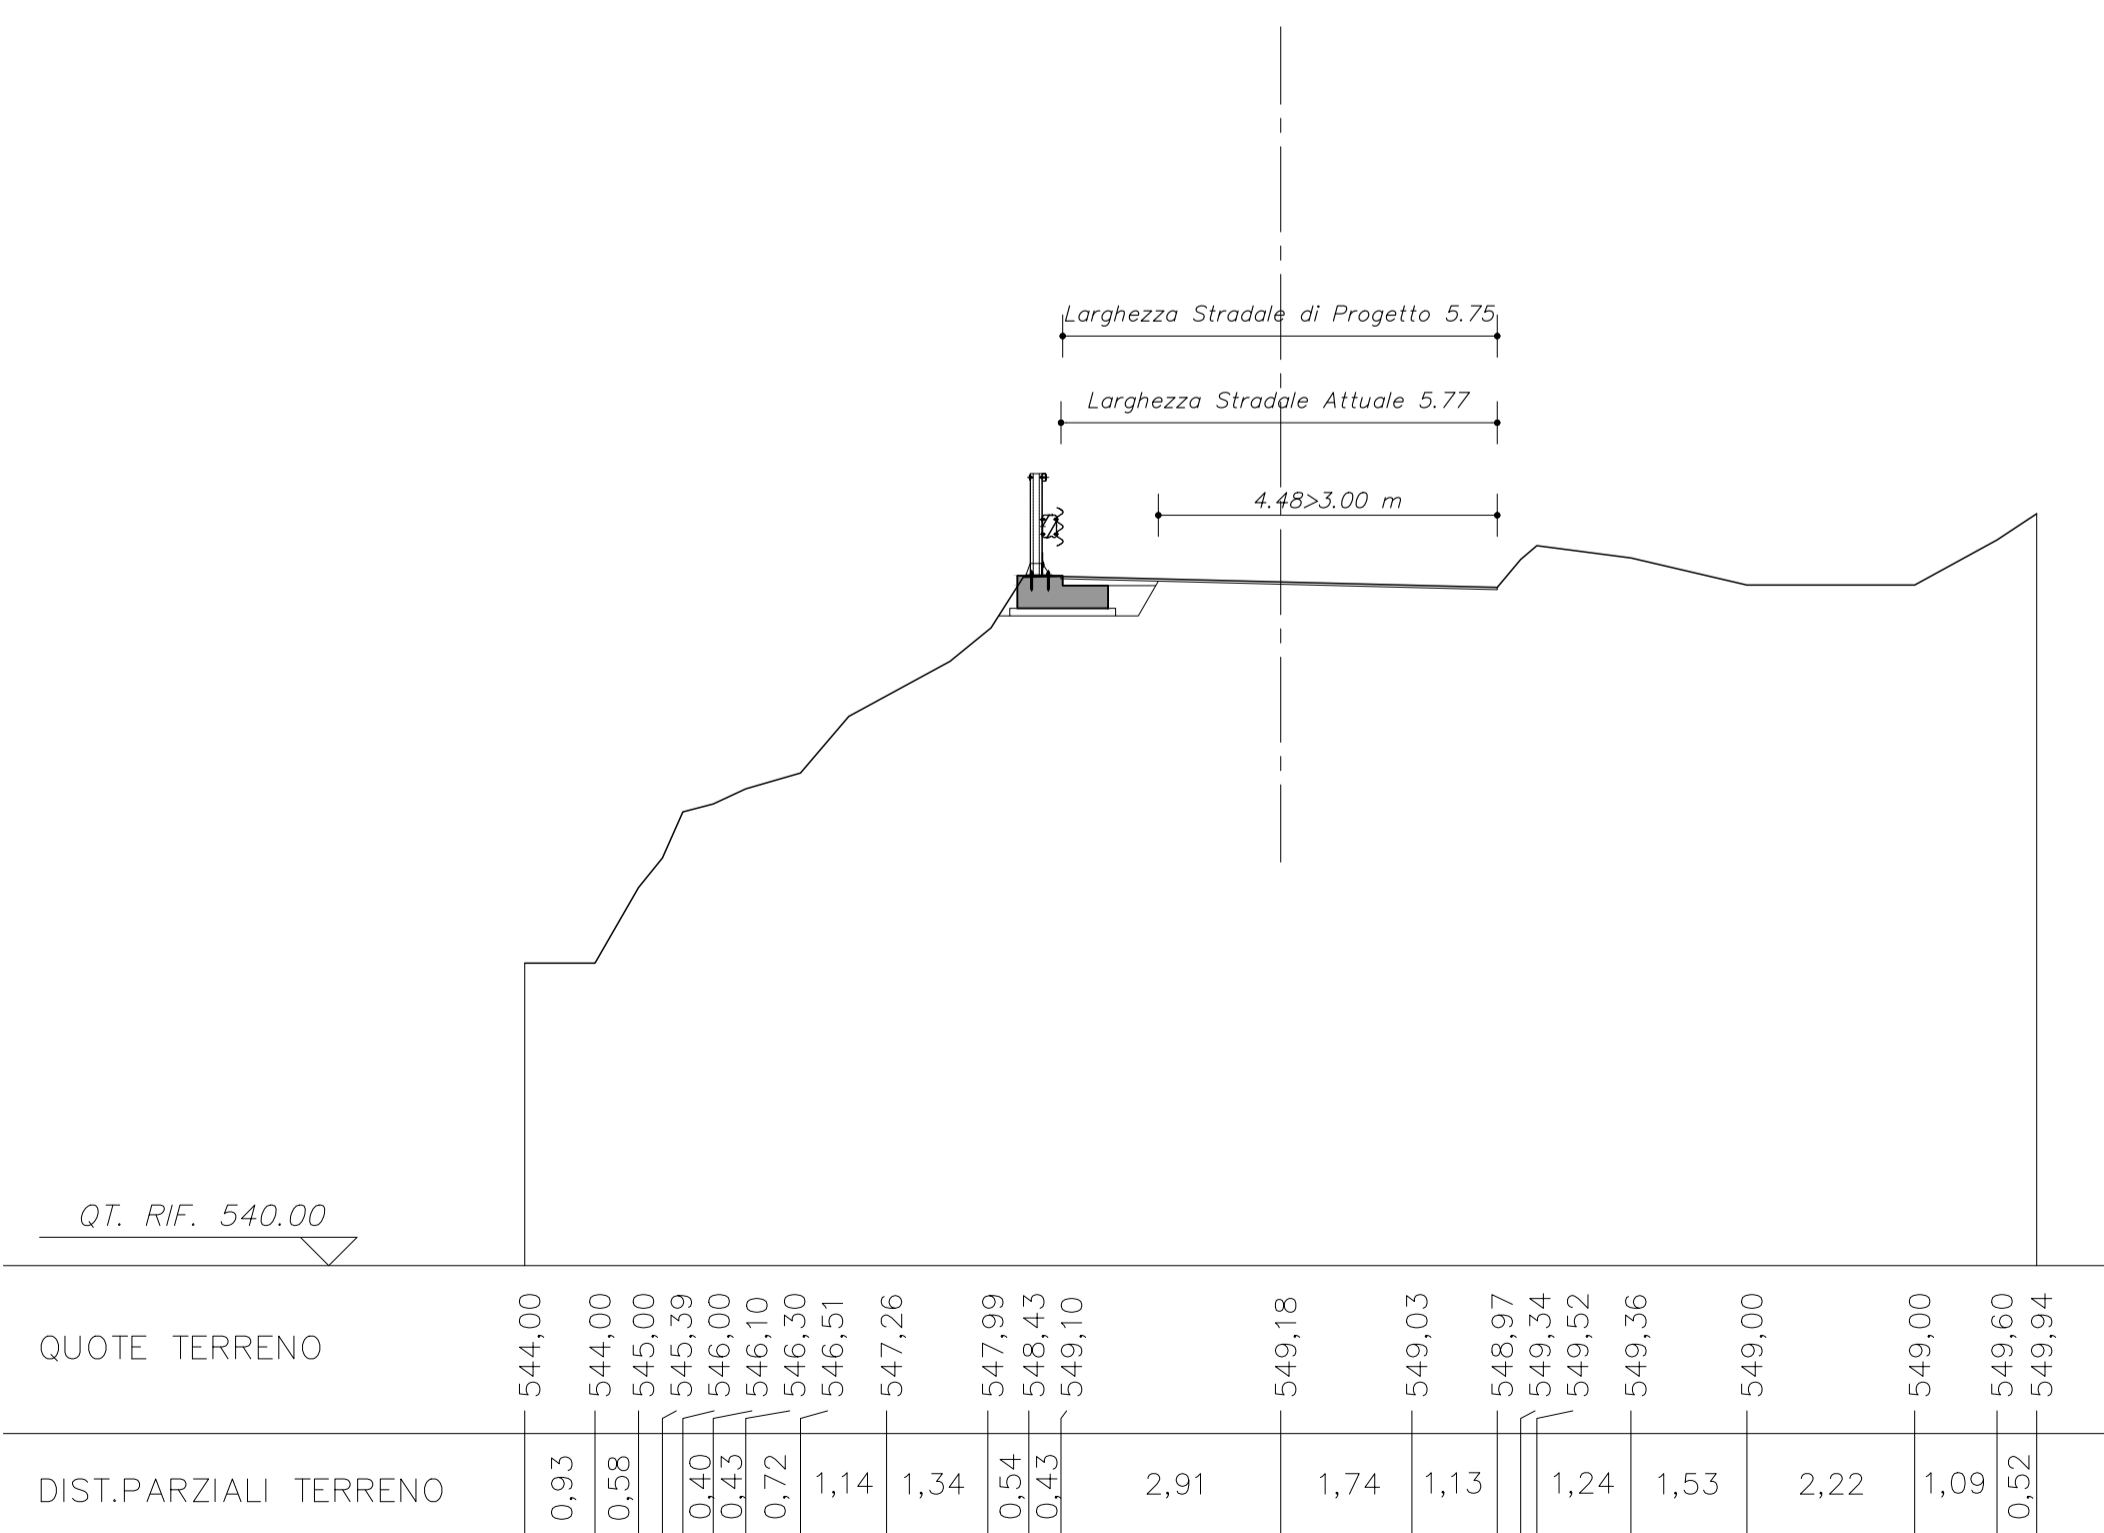

SEZIONE n.39
Km. 72+953.93

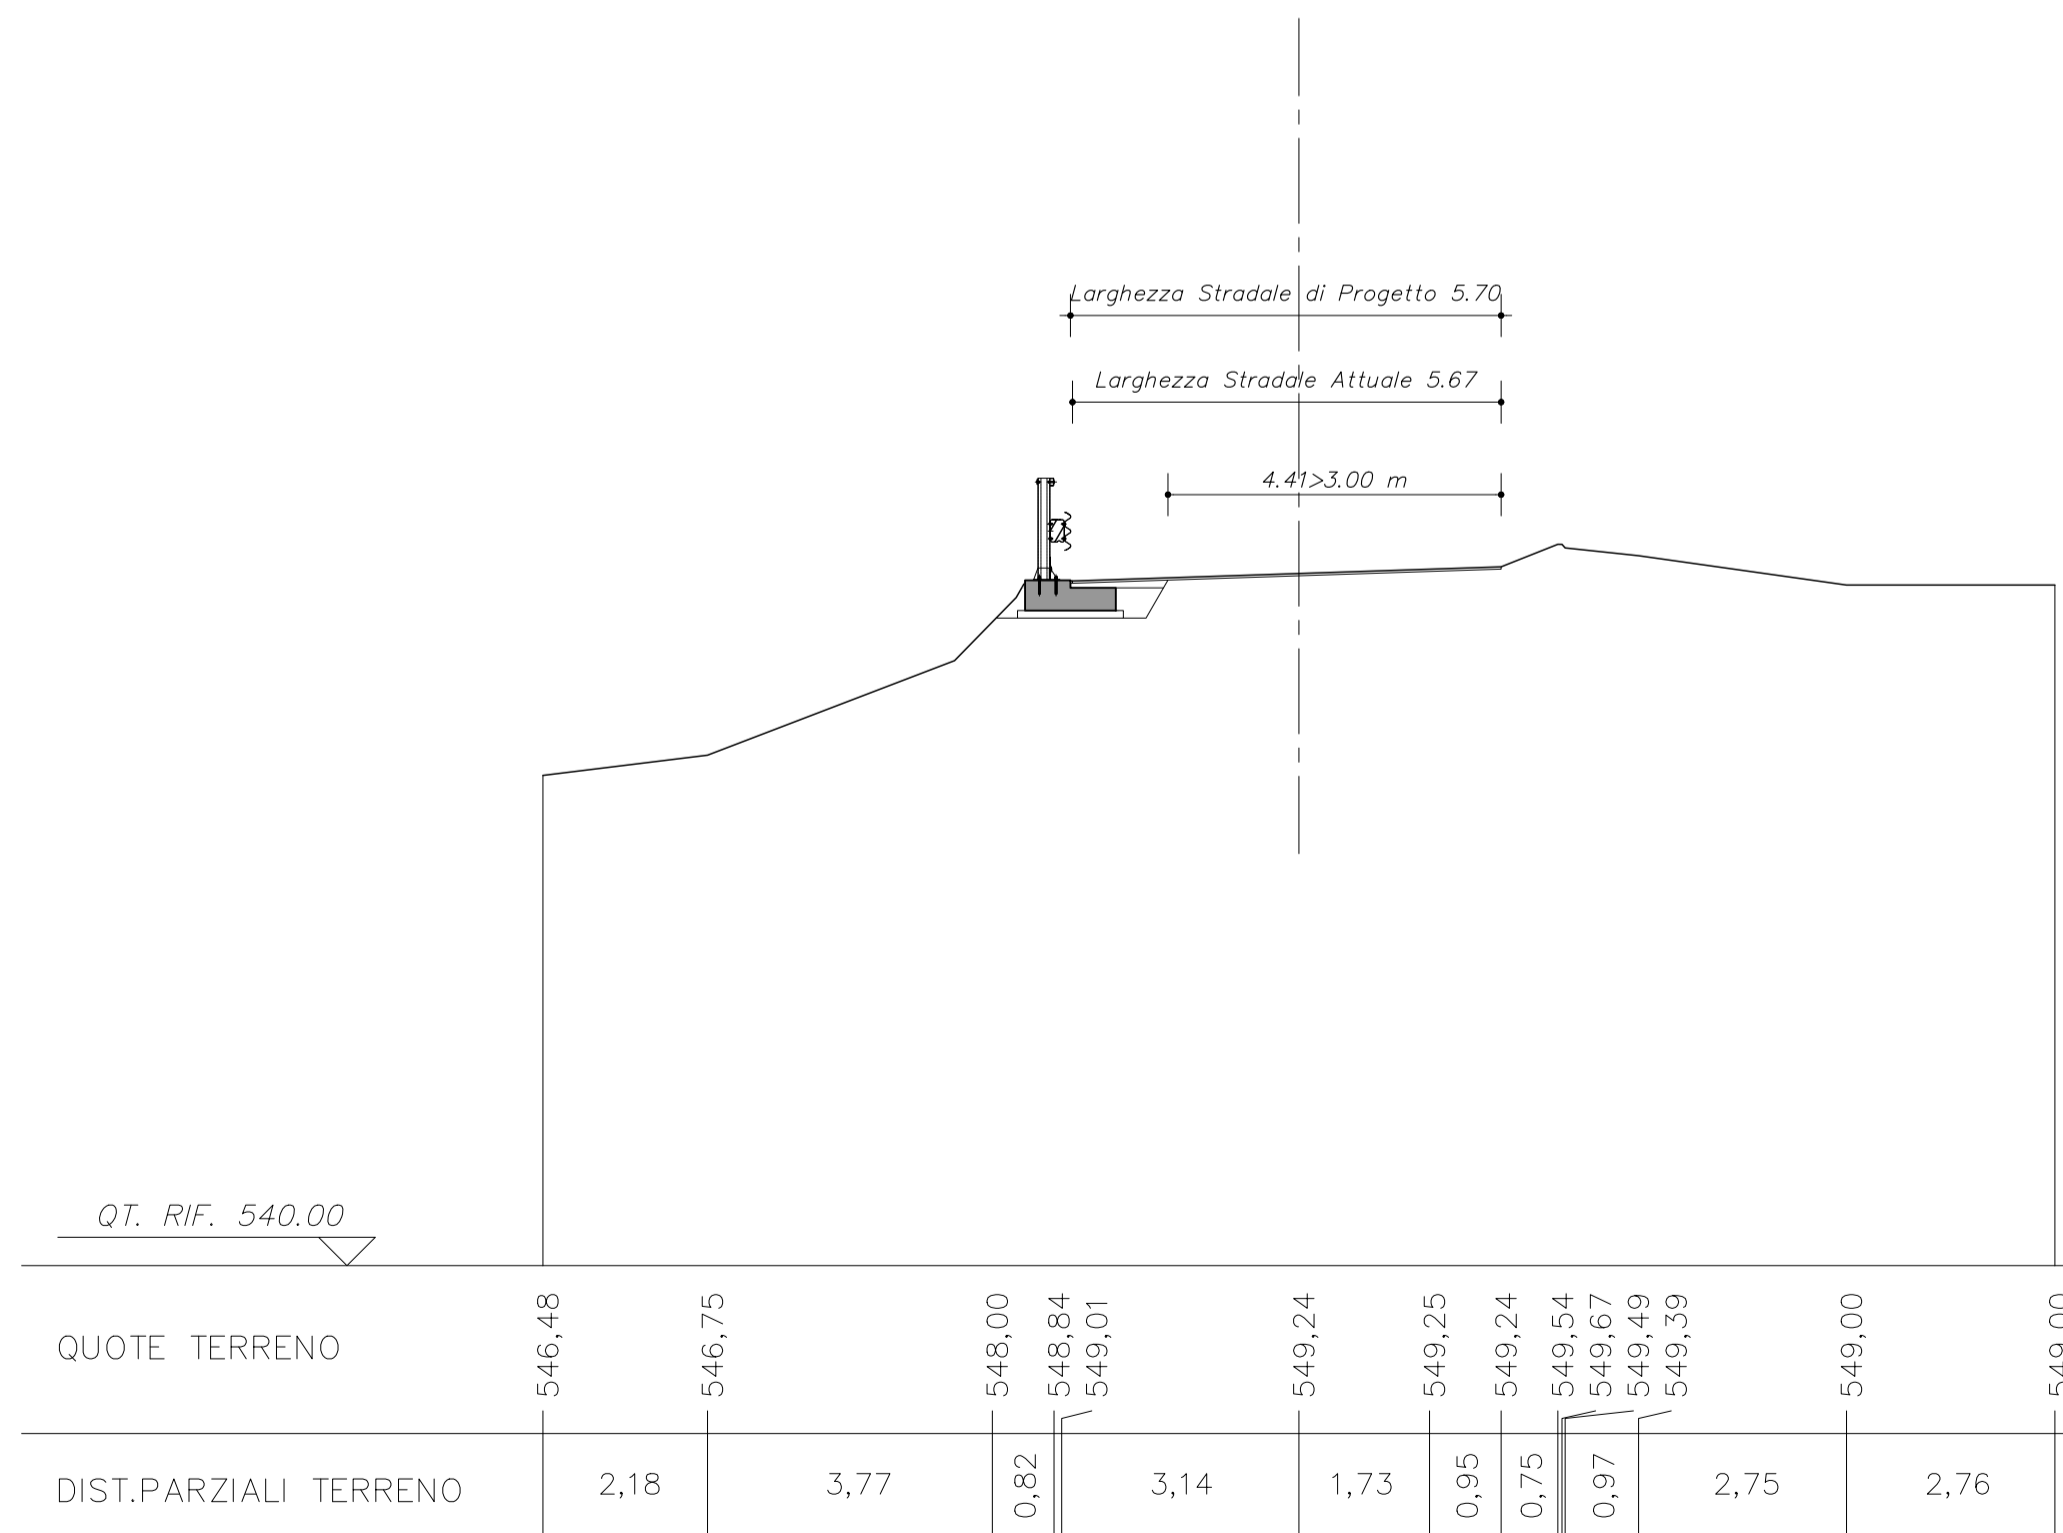

ANAS
GRUPPO FS ITALIANE

Coordinamento Territoriale Nord Est
Area Compartmentale Emilia Romagna
Viale A. Masini, 8 - 40126 Bologna T [+39] 051 6301111 - F [+39] 051 244970
Pec: anas.emilromagna@postacert.stradaens.it - www.stradaens.it

ANAS S.p.A. - Gruppo Ferrovie dello Stato Italiane
Società con socio unico soggetta all'attività di direzione e coordinamento di Ferrovie dello Stato Italiane S.p.A. e concessionaria ai sensi del D.L. 136/2002 (convertito con L. 178/2002)
Sede Legale: Via Menzicarbano, 10 - 00185 Roma T [+39] 06 44461 - F [+39] 06 4456224
Pec: anas@postacert.stradaens.it
Cap. Soc. Euro 2.269.892.000,00 Iscr. R.E.A. 1024951 P.IVA 02133681003 C.F. 80028450987

PROVINCIA DI PIACENZA

Visto:

IL RESPONSABILE STRUTTURA TECNICA
PROGETTAZIONE ANAS
(Dott. Ing. Annalisa Lamberti)

IL RESPONSABILE DEL PROCEDIMENTO
(Dott. Ing. Mario Liberatore)

S.S. 45
"Val di Trebbia"
Tronco dal km.62+000 al km.95+000

LAVORI DI MANUTENZIONE STRAORDINARIA E DI MIGLIORAMENTO DELLA S.S.45, DAL km. 62+000 AL km. 95+000 IN TRATTI SALTUARI, MEDIANTE ADEGUAMENTI DELLE BARRIERE DI SICUREZZA E DEI DISPOSITIVI DI PROTEZIONE DA CADUTA MASSI

STRALCIO 1

PROGETTO ESECUTIVO

INTERVENTO dal Km.72+870 al Km.72+930 SEZIONE TRASVERSALI PROGETTO

TAVOLA
F.4.1.3

SCALA
1:100

IL PROGETTISTA

Dott. Ing. Stefano Cassarini
INGEGNERE
STEFANO CASSARINI
N° 4019/A

Progetto n. 8748 del 02/10/2015

REDATTO:	Dott. Ing. Marco Bolognesi
CONTROLLATO:	Dott. Ing. Stefano Cassarini
APPROVATO:	Dott. Ing. Annalisa Lamberti

n.	data	descrizione
0	24-08-15	Emissione
1	26-09-16	Revisione
2	06-03-17	Revisione
3	04-08-17	Revisione
4	20-10-17	Revisione
5	03-09-18	Revisione