SEZIONE TIPO ASSE "1–2" IN PROSSIMITA' DELLE ROTATORIA 1 CON PARATIA IN DX

SCALA 1:50

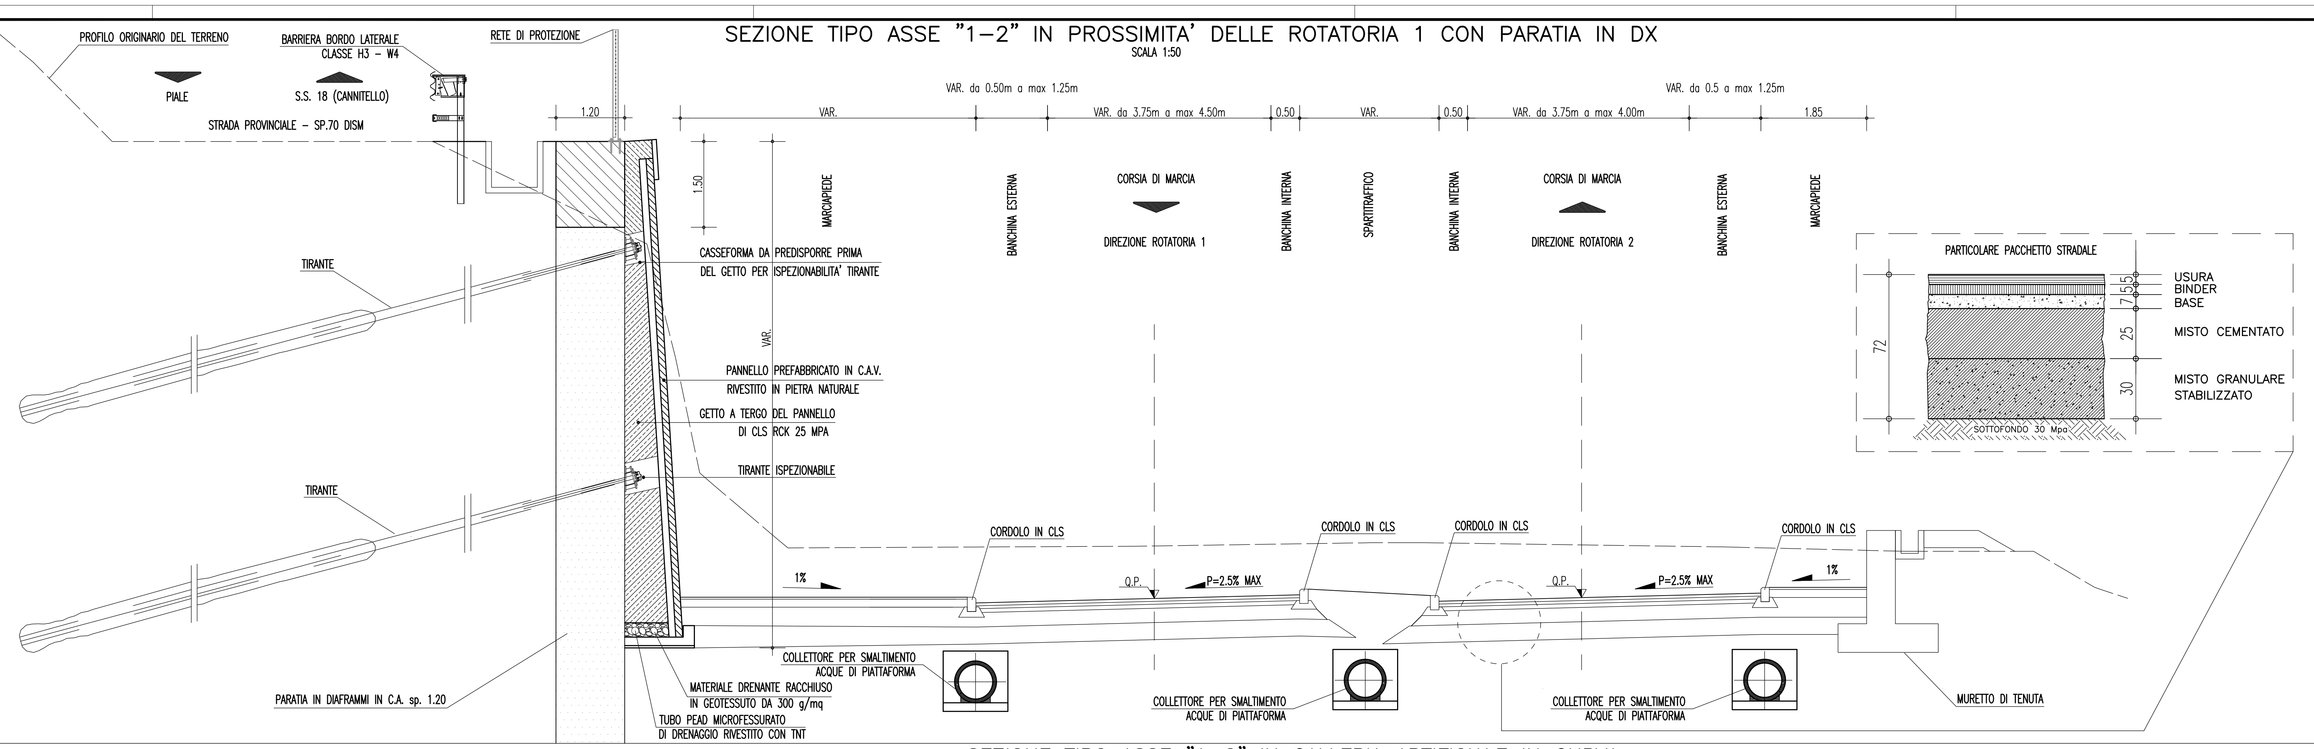

SEZIONE TIPO ASSE "1–2" IN GALLERIA ARTIFICIALE IN CURVA

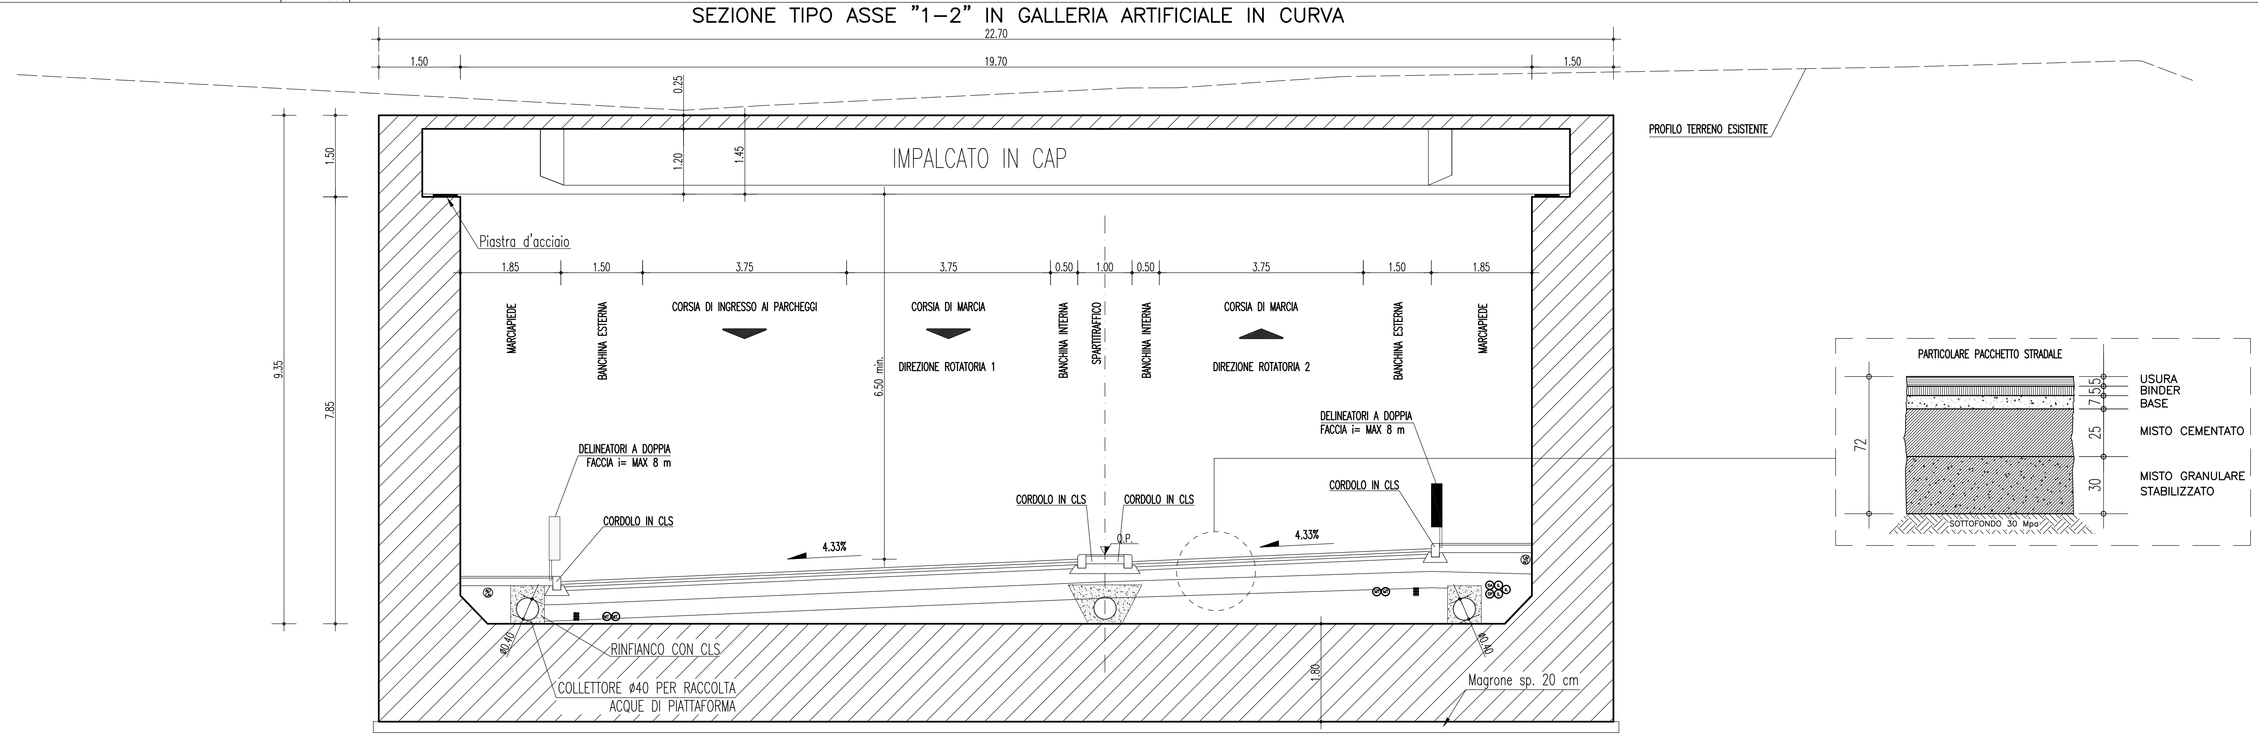

SEZIONE TIPO ASSE "1–2" IN GALLERIA ARTIFICIALE IN RETTIFILO

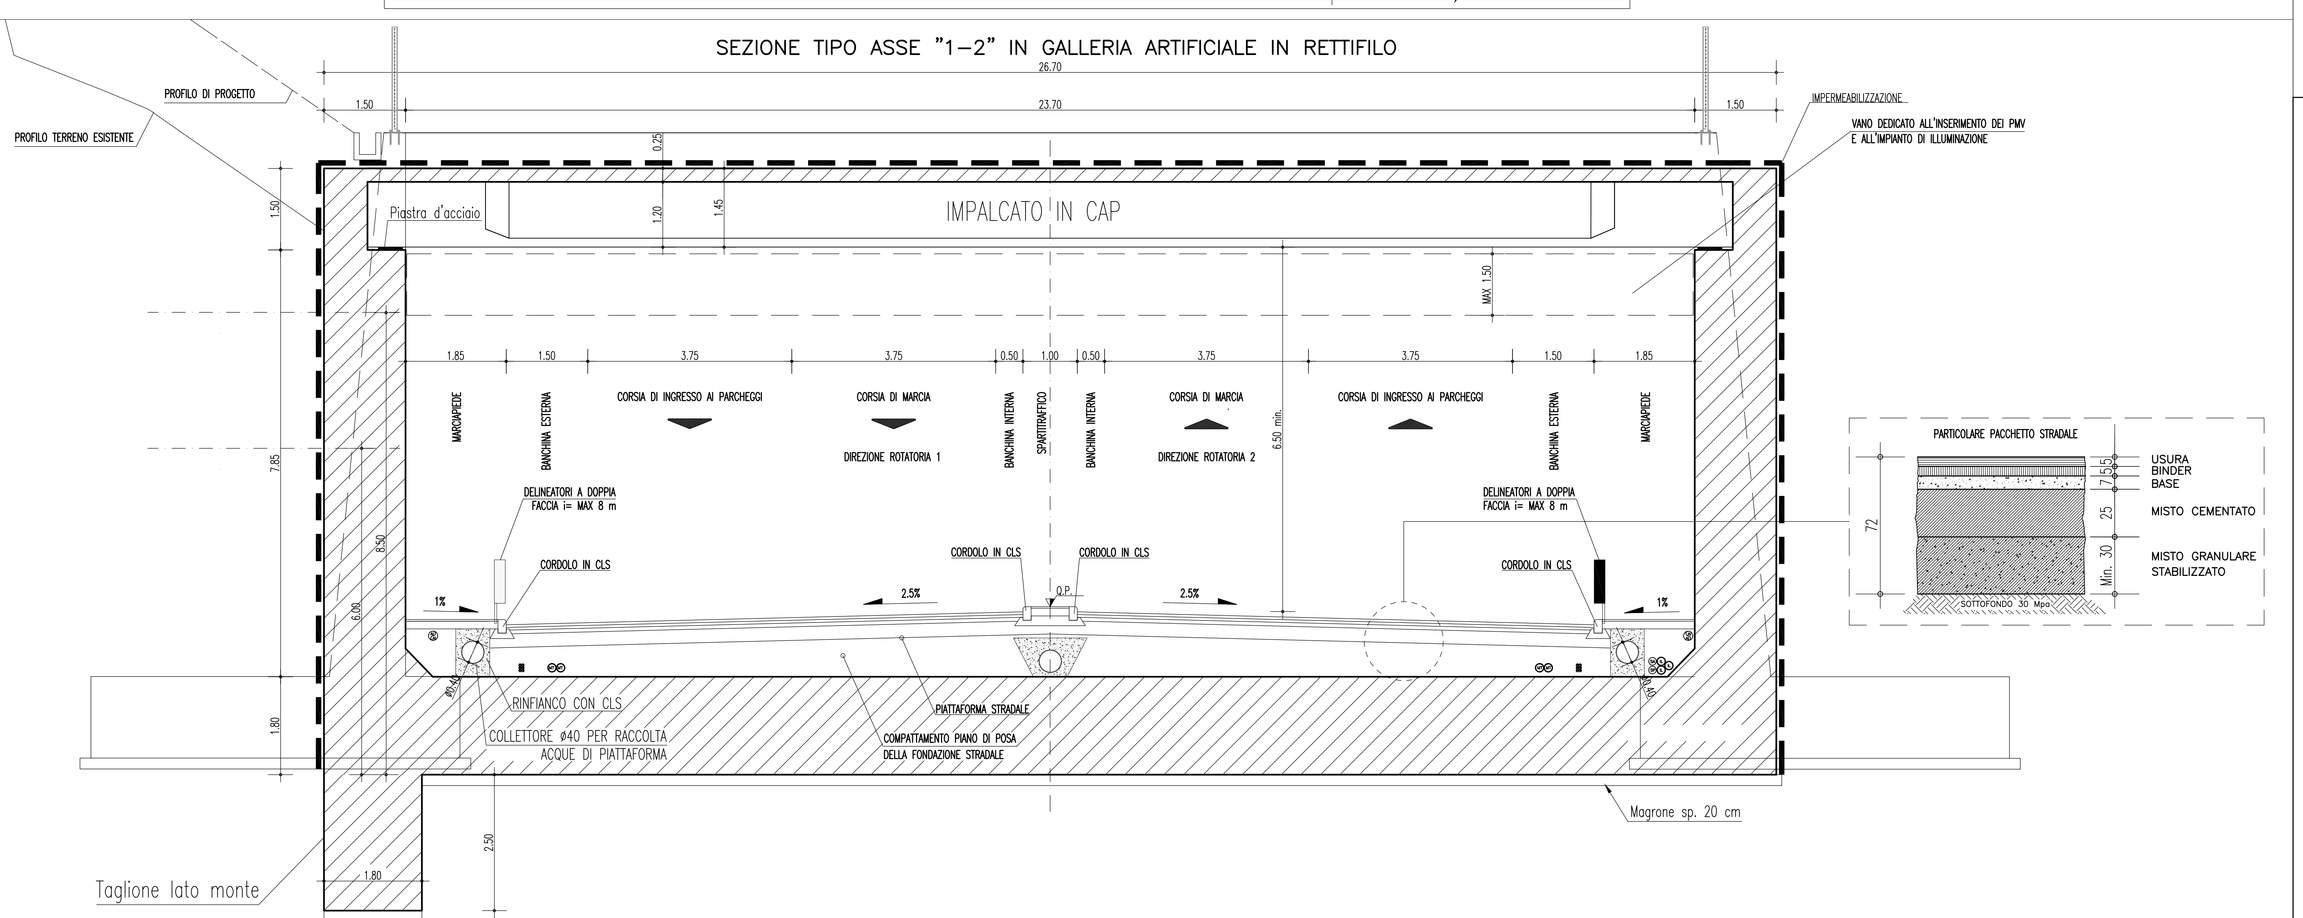

NOTE GENERALI

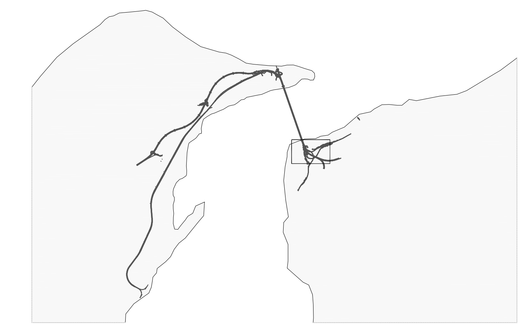

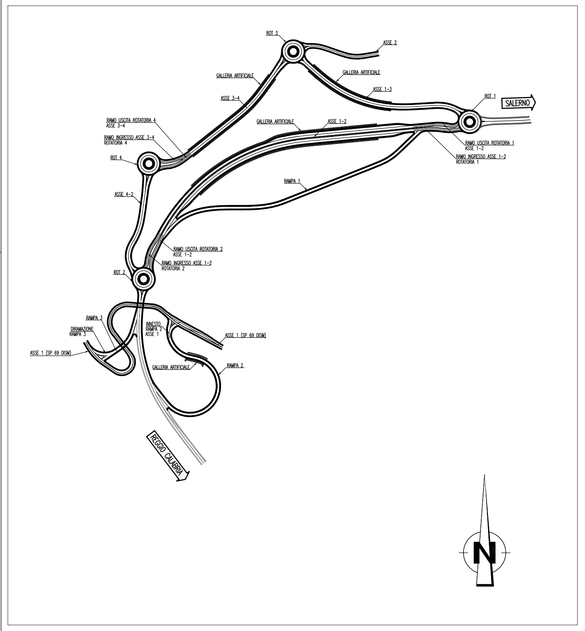

Stretto di Messina

Concessionaria per la progettazione, realizzazione e gestione del collegamento stabile tra la Sicilia e il Continente
Organismo di Diritto pubblico
(Legge n° 1158 del 17 dicembre 1971, modificata dal D.Lgs. n° 114 del 24 aprile 2003)

EurolinK

PONTE SULLO STRETTO DI MESSINA

PROGETTO PRELIMINARE

EUROLINK S.C.p.A.
IMPREGILO S.p.A. (Mandataria)
SOCIETA' ITALIANA PER CONDOTTE D'ACQUA S.p.A. (Mandante)
COOPERATIVA MURATORI E CEMENTISTI - C.M.C. di Ravenna Soc. Coop. a.r.l. (Mandante)
SACYR S.A.U. (Mandante)
ISHIKAWAJIMA - HARIMA HEAVY INDUSTRIES CO. Ltd. (Mandante)
A.C.I. S.C.P.A. - CONSORZIO STABILE (Mandante)

IL PROGETTISTA	IL CONTRAENTE GENERALE	STRETTO DI MESSINA	STRETTO DI MESSINA
SINA Dott. Ing. F. Collo Ordine Ingegneri Milano n° 20355 EUROLINK Dott. Ing. E. Pagani Ordine Ingegneri Milano n° 15408	Project Manager (Ing. P.P. Marcheselli)	Direttore Generale e RUP Validazione (Ing. G. Fiammenghi)	Amministratore Delegato (Dott. P. Ciucci)

COLLEGAMENTI CALABRIA

AD0025_F0

AREA DIREZIONALE FASE B
OPERE CIVILI EDILI
GENERALE
SEZIONI TIPO DEL CORPO STRADALE DELL' ASSE 1 –2

CODICE: C G 0 7 0 0 P W B P C C D 1 C G 0 0 0 0 0 0 0 0 0 3 F0 — SCALA: 1:50

REV.	DATA	DESCRIZIONE	REDATTO	VERIFICATO	APPROVATO
F0	20/06/2011	EMISSIONE FINALE	S. OSSESIA	T. BERTONI	F. COLLA

NOME DEL FILE: AD0025_F0.dwg