






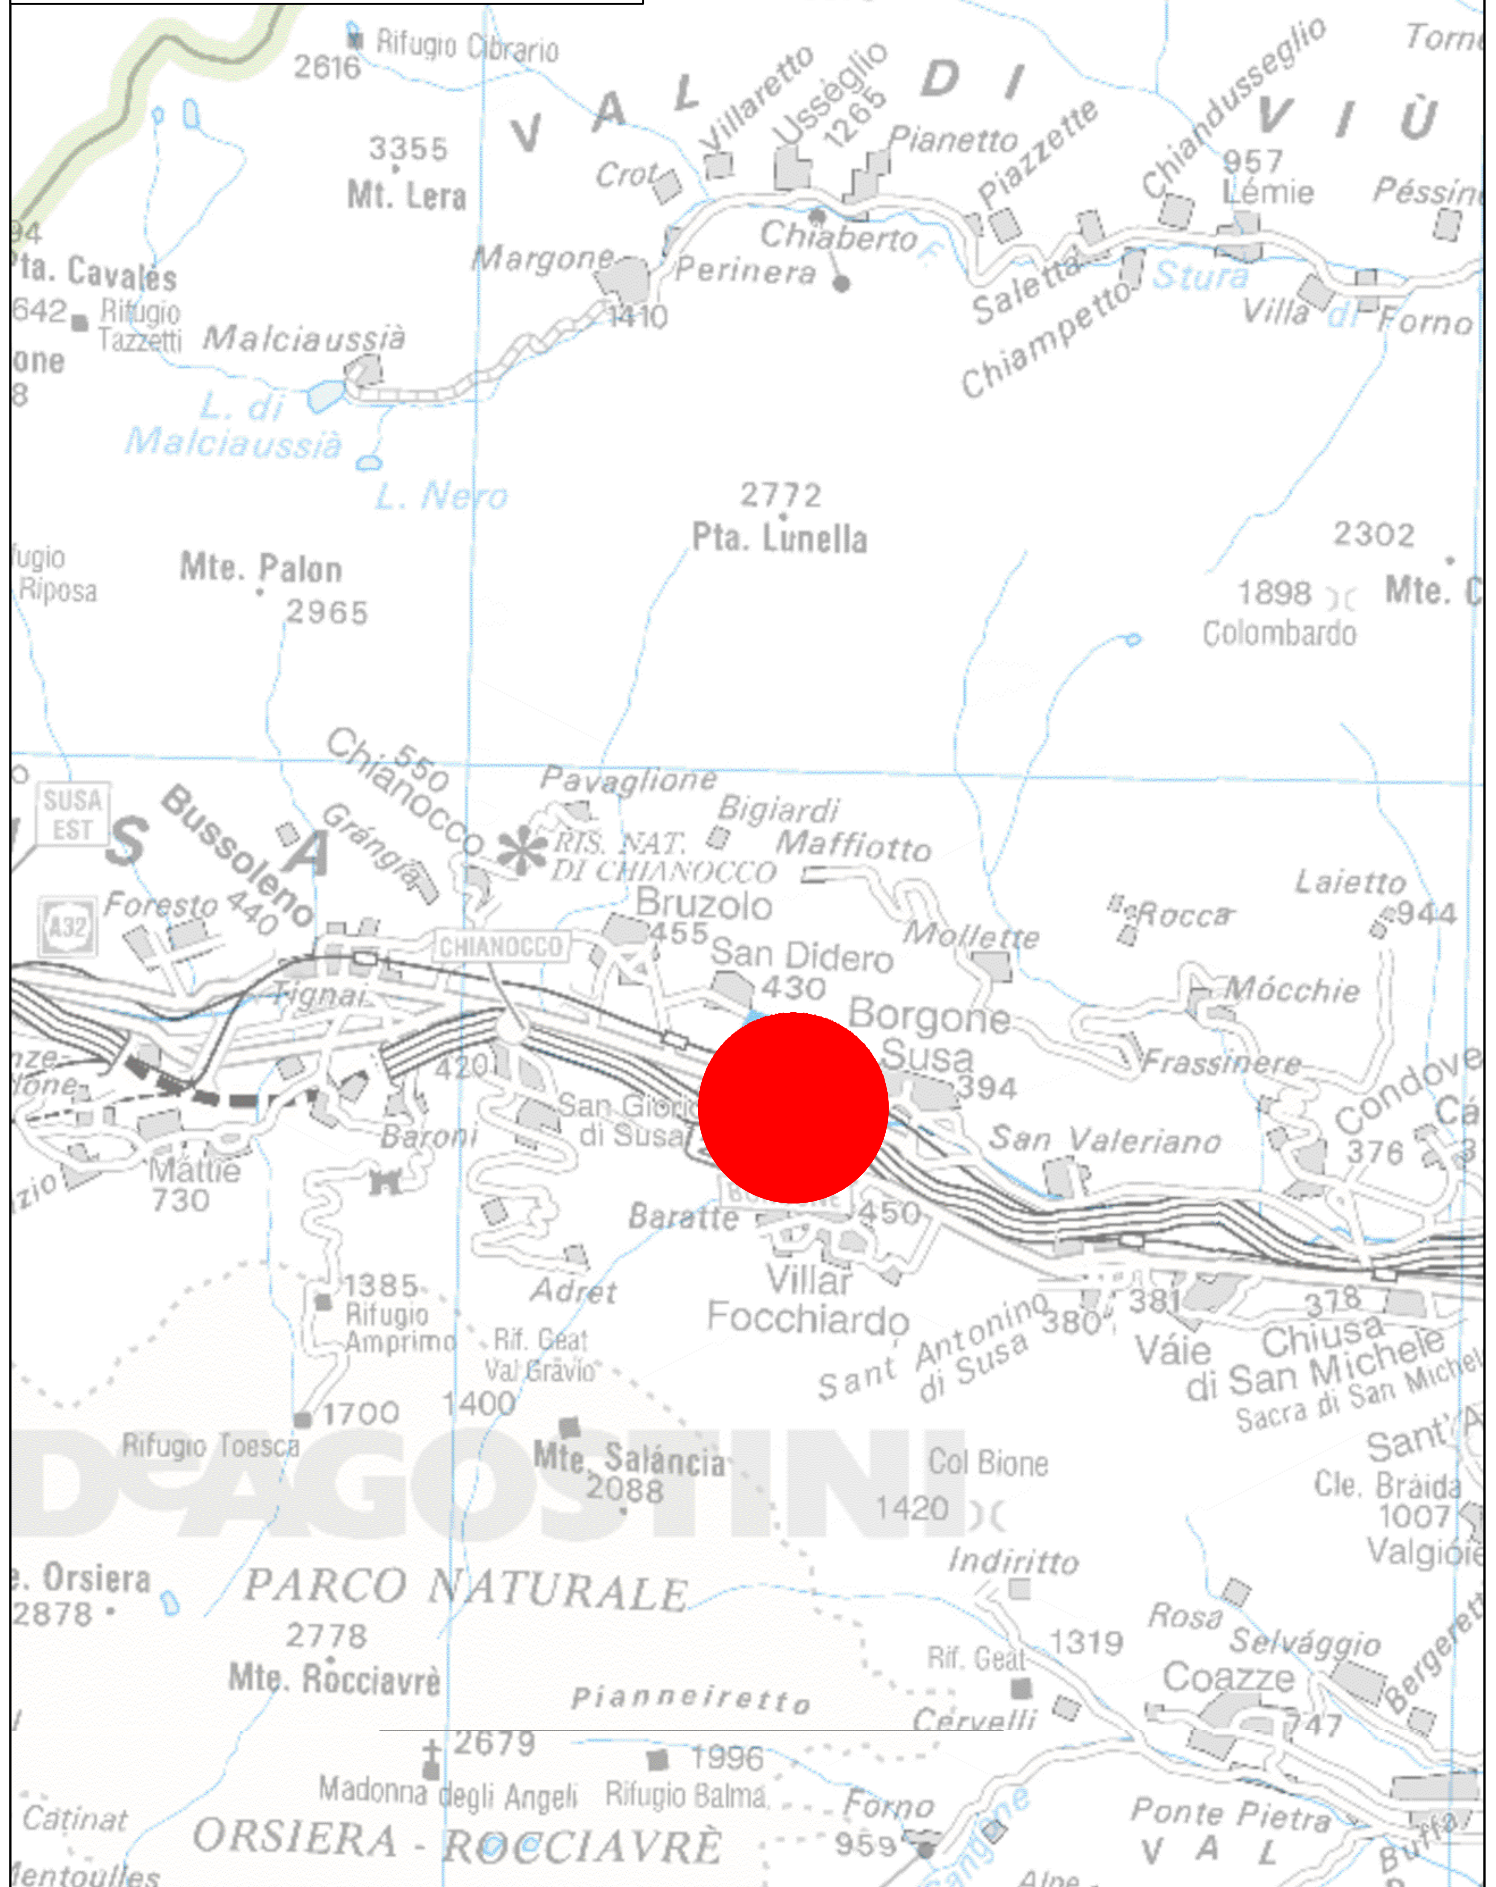



**LEGENDA**

-  Autoporto in progetto
-  Confini comunali
- Viabilità:**
  -  Autostrada
  -  Strada statale
  -  Strada provinciale
  -  Ferrovia
- Idrografia:**
  -  Laghi, fiumi e canali



**LEGENDE / LEGENDA**

Autoport en project / Autoporto in progetto

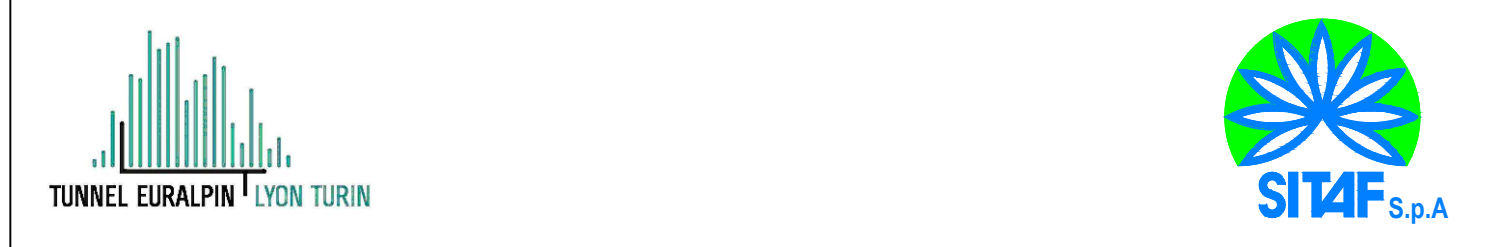

**NUOVA LINEA TORINO LIONE - NOUVELLE LIGNE LYON TURIN**  
**PARTE COMUNE ITALO-FRANCESE - PARTIE COMMUNE FRANCO-ITALIENNE**

**LOTTO COSTRUTTIVO 1 / LOT DE CONSTRUCTION 1**  
**CANTIERE OPERATIVO 02C / CHANTIER DE CONSTRUCTION 02C**  
**RILOCALIZZAZIONE DELL'AUTOPORTO DI SUSA**  
**DEPLACEMENT DE L'AUTOPORTO DE SUSE**  
**PROGETTO ESECUTIVO - ETUDES D'EXECUTION**  
**CUP C11J05000030001 - CIG 682325367F**

**ELABORATI GENERALI**  
**COROGRAFIA**

Indice	Data / Date	Modificazioni / Modifications	Elaborato per / Conception de	Verificato per / Contrôlé de	Autorizzato per / Autorisé de
0	30/04/2017	Prima emissione Première diffusion	A.BATTAGLIOTTI (MUSINET ENG.)	L.BARBERS (MUSINET ENG.)	C.GIOVANNETTI (MUSINET ENG.)
A	31/08/2017	Revisione a seguito commenti TELT Révision suite aux commentaires TELT	A.BATTAGLIOTTI (MUSINET ENG.)	L.BARBERS (MUSINET ENG.)	C.GIOVANNETTI (MUSINET ENG.)
B	30/04/2018	Ricepimento istruttoria validazione RNA Check	L.BARBERS (MUSINET ENG.)	C.GIOVANNETTI (MUSINET ENG.)	C.GIOVANNETTI (MUSINET ENG.)

1 0 2 C C 1 6 1 6 7 0 0 A 0 0 G E G N P L 0 0 0 5 B

SCALA / ÉCHELLE  
1:10.000

IL PROGETTISTA DESIGNER: **MUSINET** Dott. Arch. Corrado GIOVANNETTI, Abate di Torino, N° 2788

L'APPALTATORE/ENTREPRENEUR: **SITAF S.p.A.**

IL DIRETTORE DEI LAVORI LA MAÎTRE D'ŒUVRE: **SITAF S.p.A.**

