



PLANIMETRIA DI PROGETTO su BASE CTR scala 1:2.000

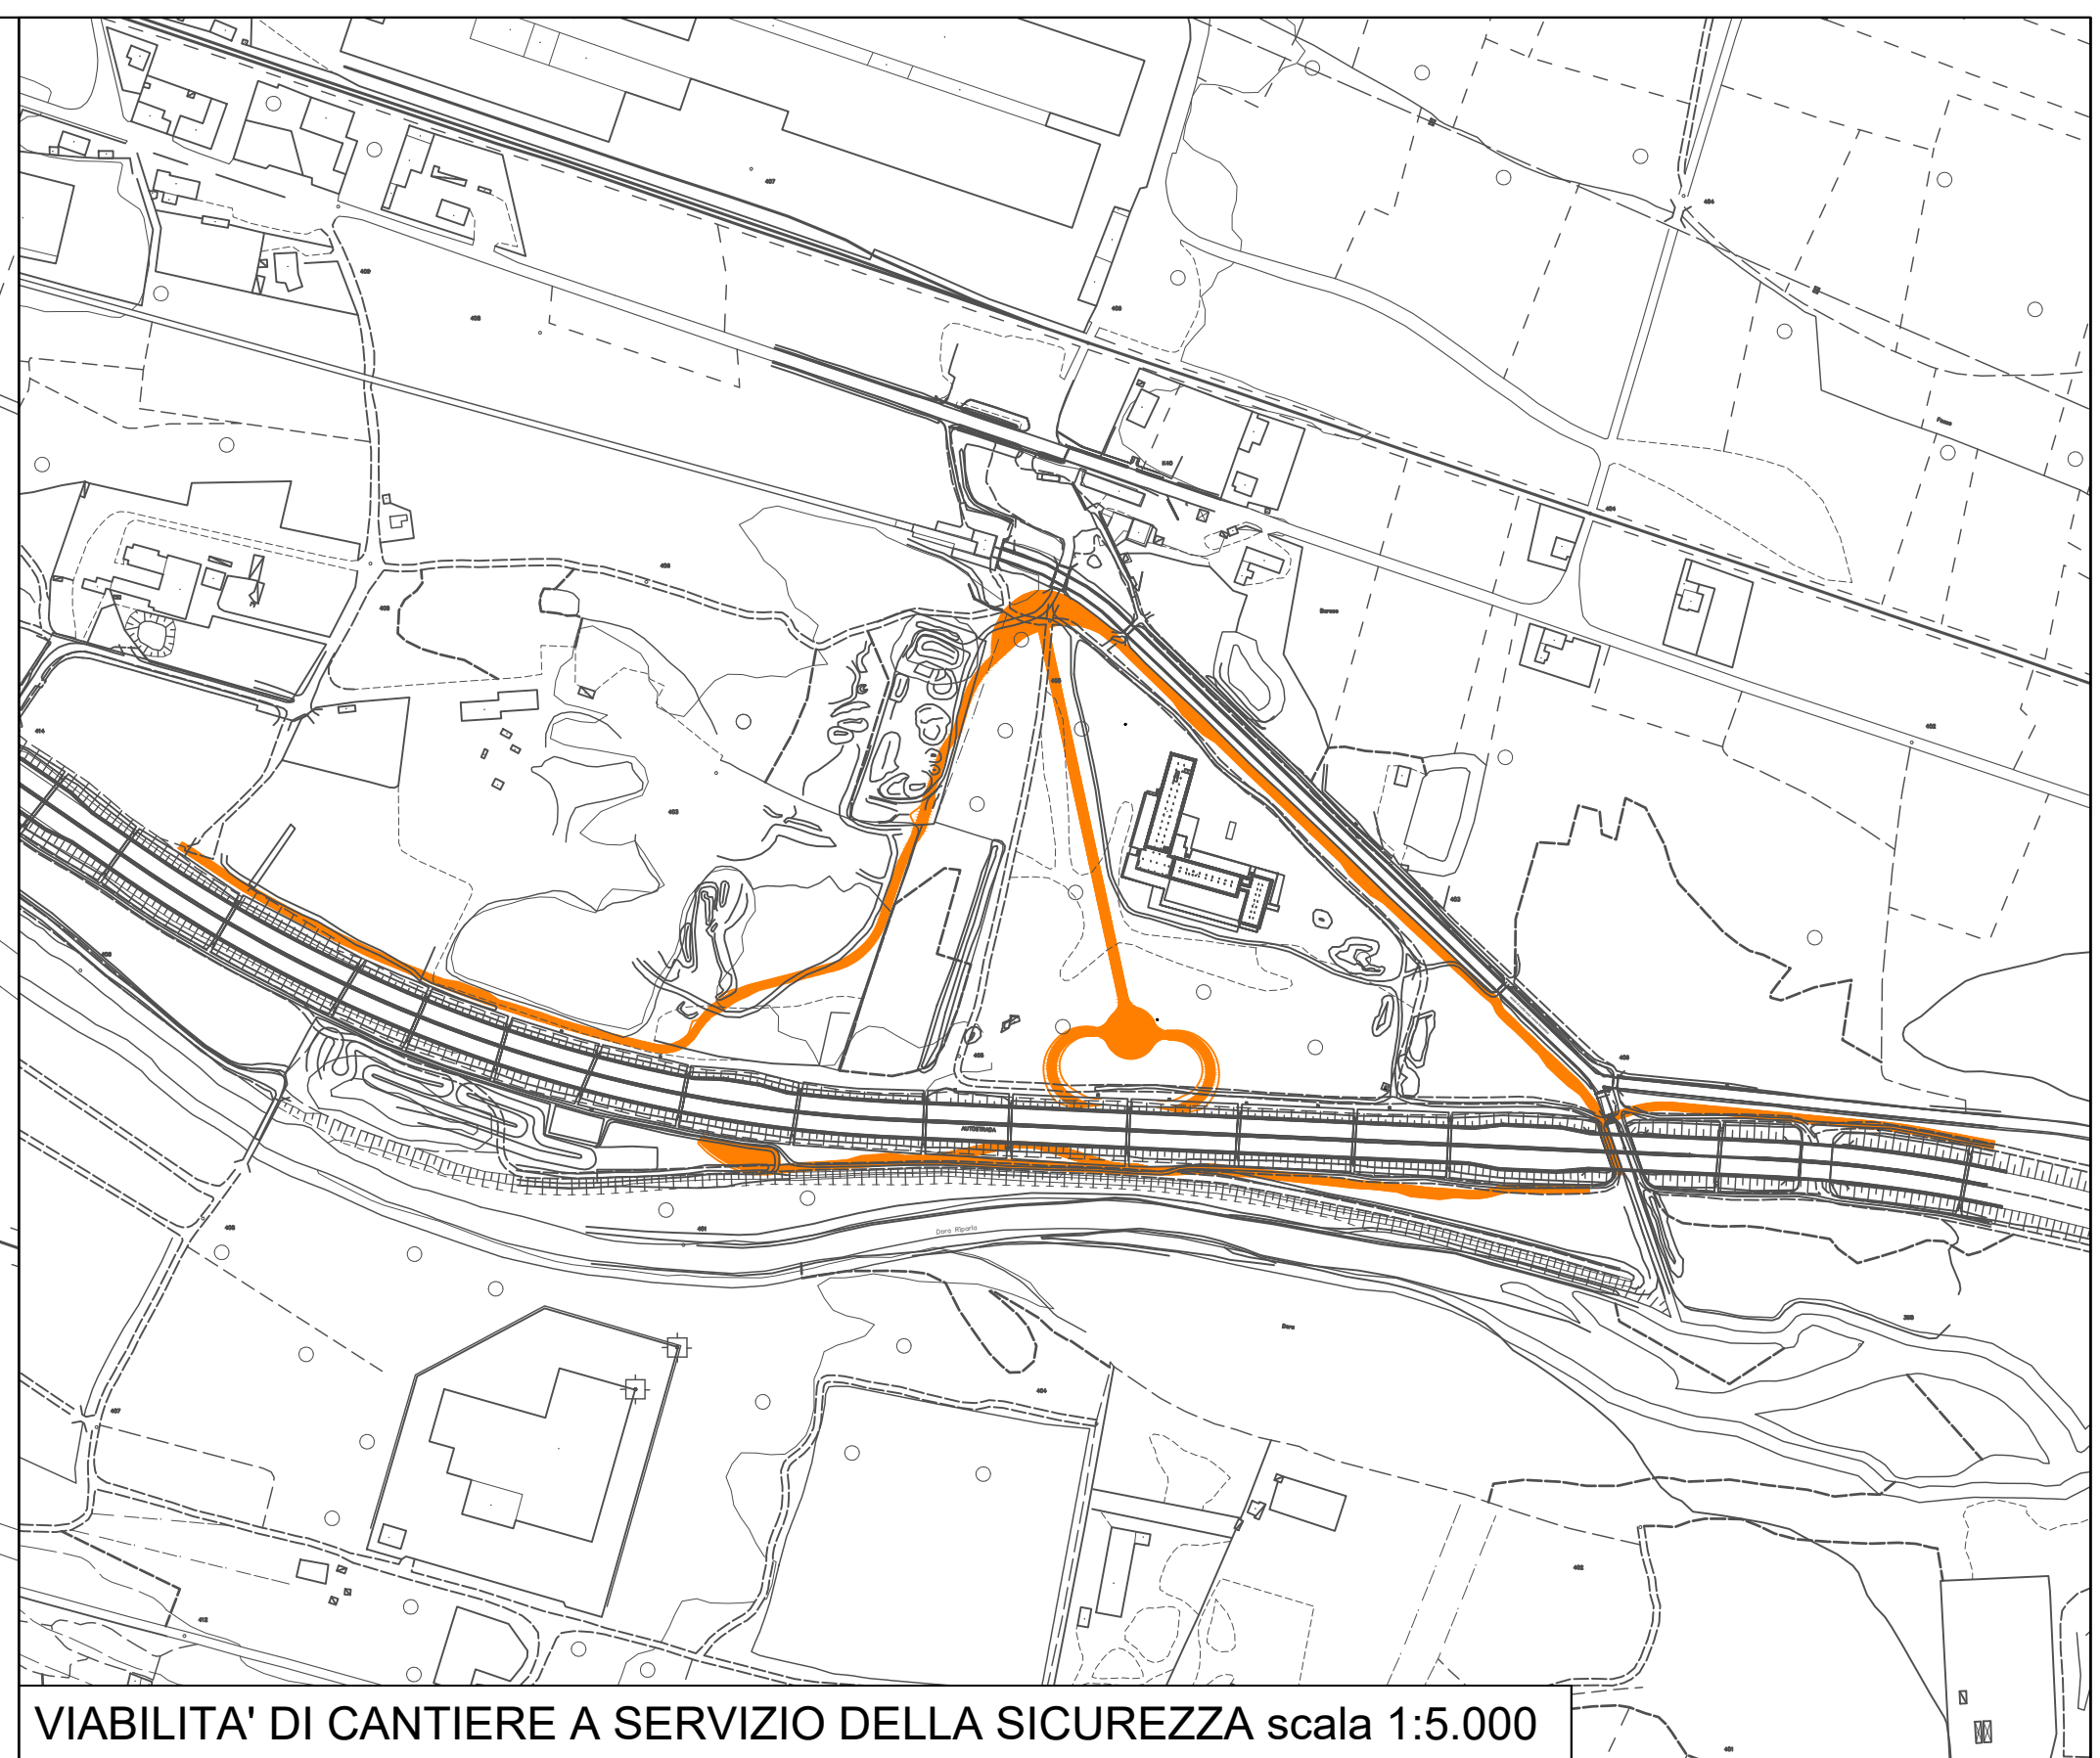

VIABILITA' DI CANTIERE A SERVIZIO DELLA SICUREZZA scala 1:5.000

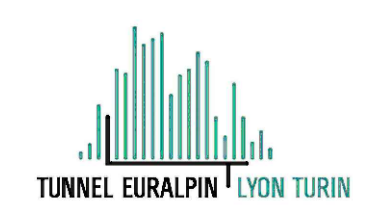

NUOVA LINEA TORINO LIONE - NOUVELLE LIGNE LYON TURIN  
 PARTE COMUNE ITALO-FRANCESE - PARTIE COMMUNE FRANCO-ITALIENNE  
 LOTTO COSTRUTTIVO 1 / LOT DE CONSTRUCTION 1  
 CANTIERE OPERATIVO 02C / CHANTIER DE CONSTRUCTION 02C  
 RILOCALIZZAZIONE DELL'AUTOPORTO DI SUSA  
 DEPLACEMENT DE L'AUTOPORTO DE SUSE  
 PROGETTO ESECUTIVO - ETUDES D'EXECUTION  
 CUP C11J05000030001 - CIG 682325367F

AMBIENTE  
 PAESAGGISTICA  
 PLANIMETRIA DI PROGETTO

Indice	Data / Date	Modifiche / Modifications	Elaborato per / Elaborated by	Verificato per / Checked by	Autore per / Authorized by
0	30/04/2017	Prima emissione Première diffusion	L. MORSA (-)	L. BARBERIS (MUSNET ENG.)	C. GIOVANNETTI (MUSNET ENG.)
A	31/08/2017	Revisione a seguito commenti TELT Révision suite aux commentaires TELT	L. MORSA (-)	L. BARBERIS (MUSNET ENG.)	C. GIOVANNETTI (MUSNET ENG.)
B	30/04/2018	Revisione a seguito commenti validatore	L. BARBERIS (MUSNET ENG.)	L. BARBERIS (MUSNET ENG.)	C. GIOVANNETTI (MUSNET ENG.)

1	0	2	C	1	6	1	6	7	M	I	A	0	0	G	E	A	M	R	E	0	0	6	4	B
Codice identificativo del cantiere														Tipo cantiere		Data inizio		Data fine		Numero documenti		Numero fogli		

SCALA / ÉCHELLE  
 VARIE

IL PROGETTISTA DESIGNER  Dott. Arch. Corrado GIOVANNETTI Arch. di Torino W 278	L'APPALTATORE L'ENTREPRENEUR  SIT4F S.p.A.	IL DIRETTORE DEI LAVORI LE MÂTRE D'ŒUVRE [Empty box]
--	--	---

