


Planimetria area gioco  
1 : 200



Assonometria area gioco  
1 : 200

Miscuglio sementi per inerbimento (35gr/mq).  
Superficie totale inerbita 24217.38mq

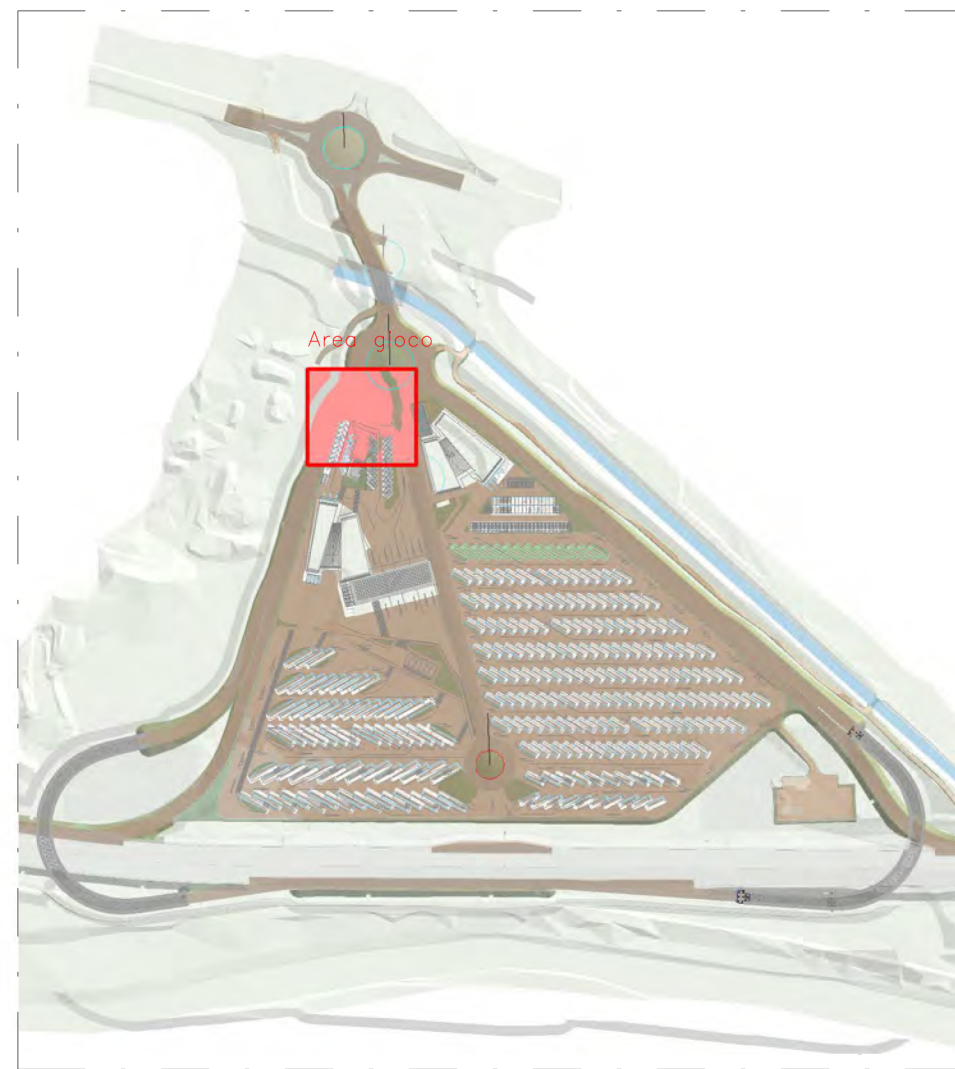

Keyplan  
1 : 5000


Legenda area gioco

1 : 200

- Acer campestre \* (acero campestre) cfr 10-12; ha 2.20; z
- Prunus avium \* (ciliegia) cfr 10-12; ha 2.20; z
- Carpinus betulus "Pyramidalis" \* h 1.50-2.00; z
- Gioco a molla
- Scivolo con struttura a castelletto
- Tavoli con panchine integrate in legno da posizionare in vicinanza del filare
- Cestino portarifiuti

\* NOTA:  
cfr= circonferenza del tronco in cm misurata a metri 1.00 da terra  
v= pianta fornita in vaso  
z= pianta fornita in zolla  
ha= altezza da terra del palco di rami inferiore in metri

Prunus avium

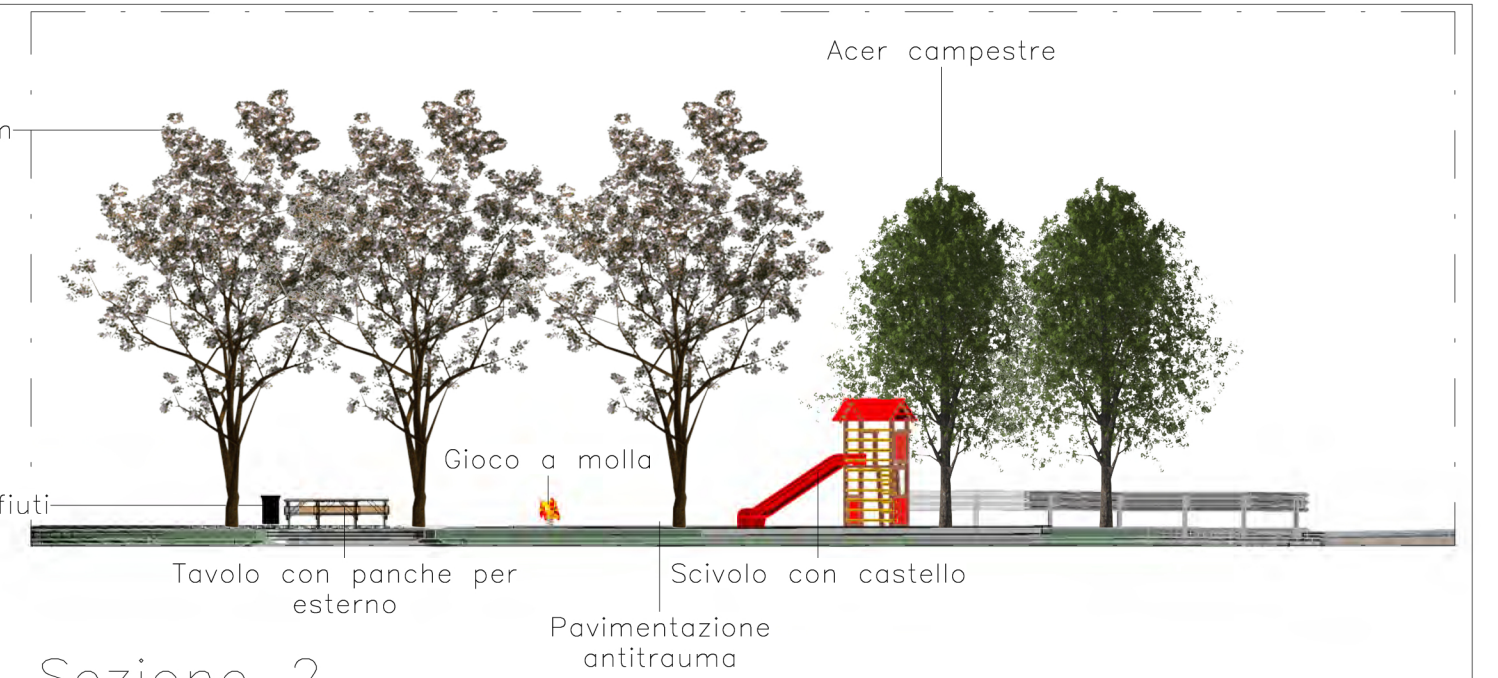

Sezione 2  
1 : 200



NUOVA LINEA TORINO LIONE - NOUVELLE LIGNE LYON TURIN  
PARTE COMUNE ITALO-FRANCESE - PARTIE COMMUNE FRANCO-ITALIENNE

LOTTO COSTRUTTIVO 1 / LOT DE CONSTRUCTION 1  
CANTIERE OPERATIVO 02C / CHANTIER DE CONSTRUCTION 02C  
RILOCALIZZAZIONE DELL'AUTOPORTO DI SUSA  
DEPLACEMENT DE L'AUTOPORTO DE SUSE  
PROGETTO ESECUTIVO - ETUDES D'EXECUTION  
CUP C11J05000030001 - CIG 682325367F

PROGETTO DEI RIPRISTINI E DELLE MITIGAZIONI AMBIENTALI  
PLANIMETRIA DI SISTEMAZIONE DELL'AREA GIOCO

Indice	Date / Data	Modifications / Modifiche	Elab. par / Concepito da	Verifié par / Controllato da	Autorisé par / Autorizzato da
0	30/04/2017	Prima emissione Première diffusion	L. MORRA (-)	L. BARBERIS (Musinet Eng.)	C. GIOVANNETTI (Musinet Eng.)
A	31/08/2017	Revisione a seguito commenti TELT Révision suite aux commentaires TELT	L. MORRA (-)	L. BARBERIS (Musinet Eng.)	C. GIOVANNETTI (Musinet Eng.)
B	30/04/2018	Revisione a seguito commenti validatore	L. MORRA (-)	L. BARBERIS (Musinet Eng.)	C. GIOVANNETTI (Musinet Eng.)

1	0	2	C	C	1	6	1	6	7	I	A	A	0	A	3
1	0	2	C	C	1	6	1	6	7	I	A	A	0	A	3

SCALA / ÉCHELLE  
varie

IL PROGETTISTA/LE DESIGNER  Dott. Arch. Corrado GIOVANNETTI Albo di Torino N° 2736	L'APPALTATORE/L'ENTREPRENEUR	IL DIRETTORE DEI LAVORI/LE MAÎTRE D'ŒUVRE
--	------------------------------	---



TELT sas - Servizi Technico - Bâtiment "Hémère"  
13 allée du Lac de Chambrey CS 80281 - 73075 La Bourge Du lac cedex (France)  
Tel. +39 011 47958.00.00 - Fax +39 011 47958.00.75  
RCS Chambrey 430 500 962 - TVA FR 0243959592  
Propriété TELT Tous droits réservés - Propriété TELT Tutti diritti riservati

SITAF Spa - R. dei Giardini, 2 - 00059 Roma (I) Italia  
Tel. +39 06 5122 621 621 - Fax +39 06 5122 622 036  
C.F. 07704 005370019  
Proprietà SITAF Tutti diritti riservati - Propriété SITAF Tutti droits réservés

COD. FILE: IAA0 A 3 E AM PL 0076 B