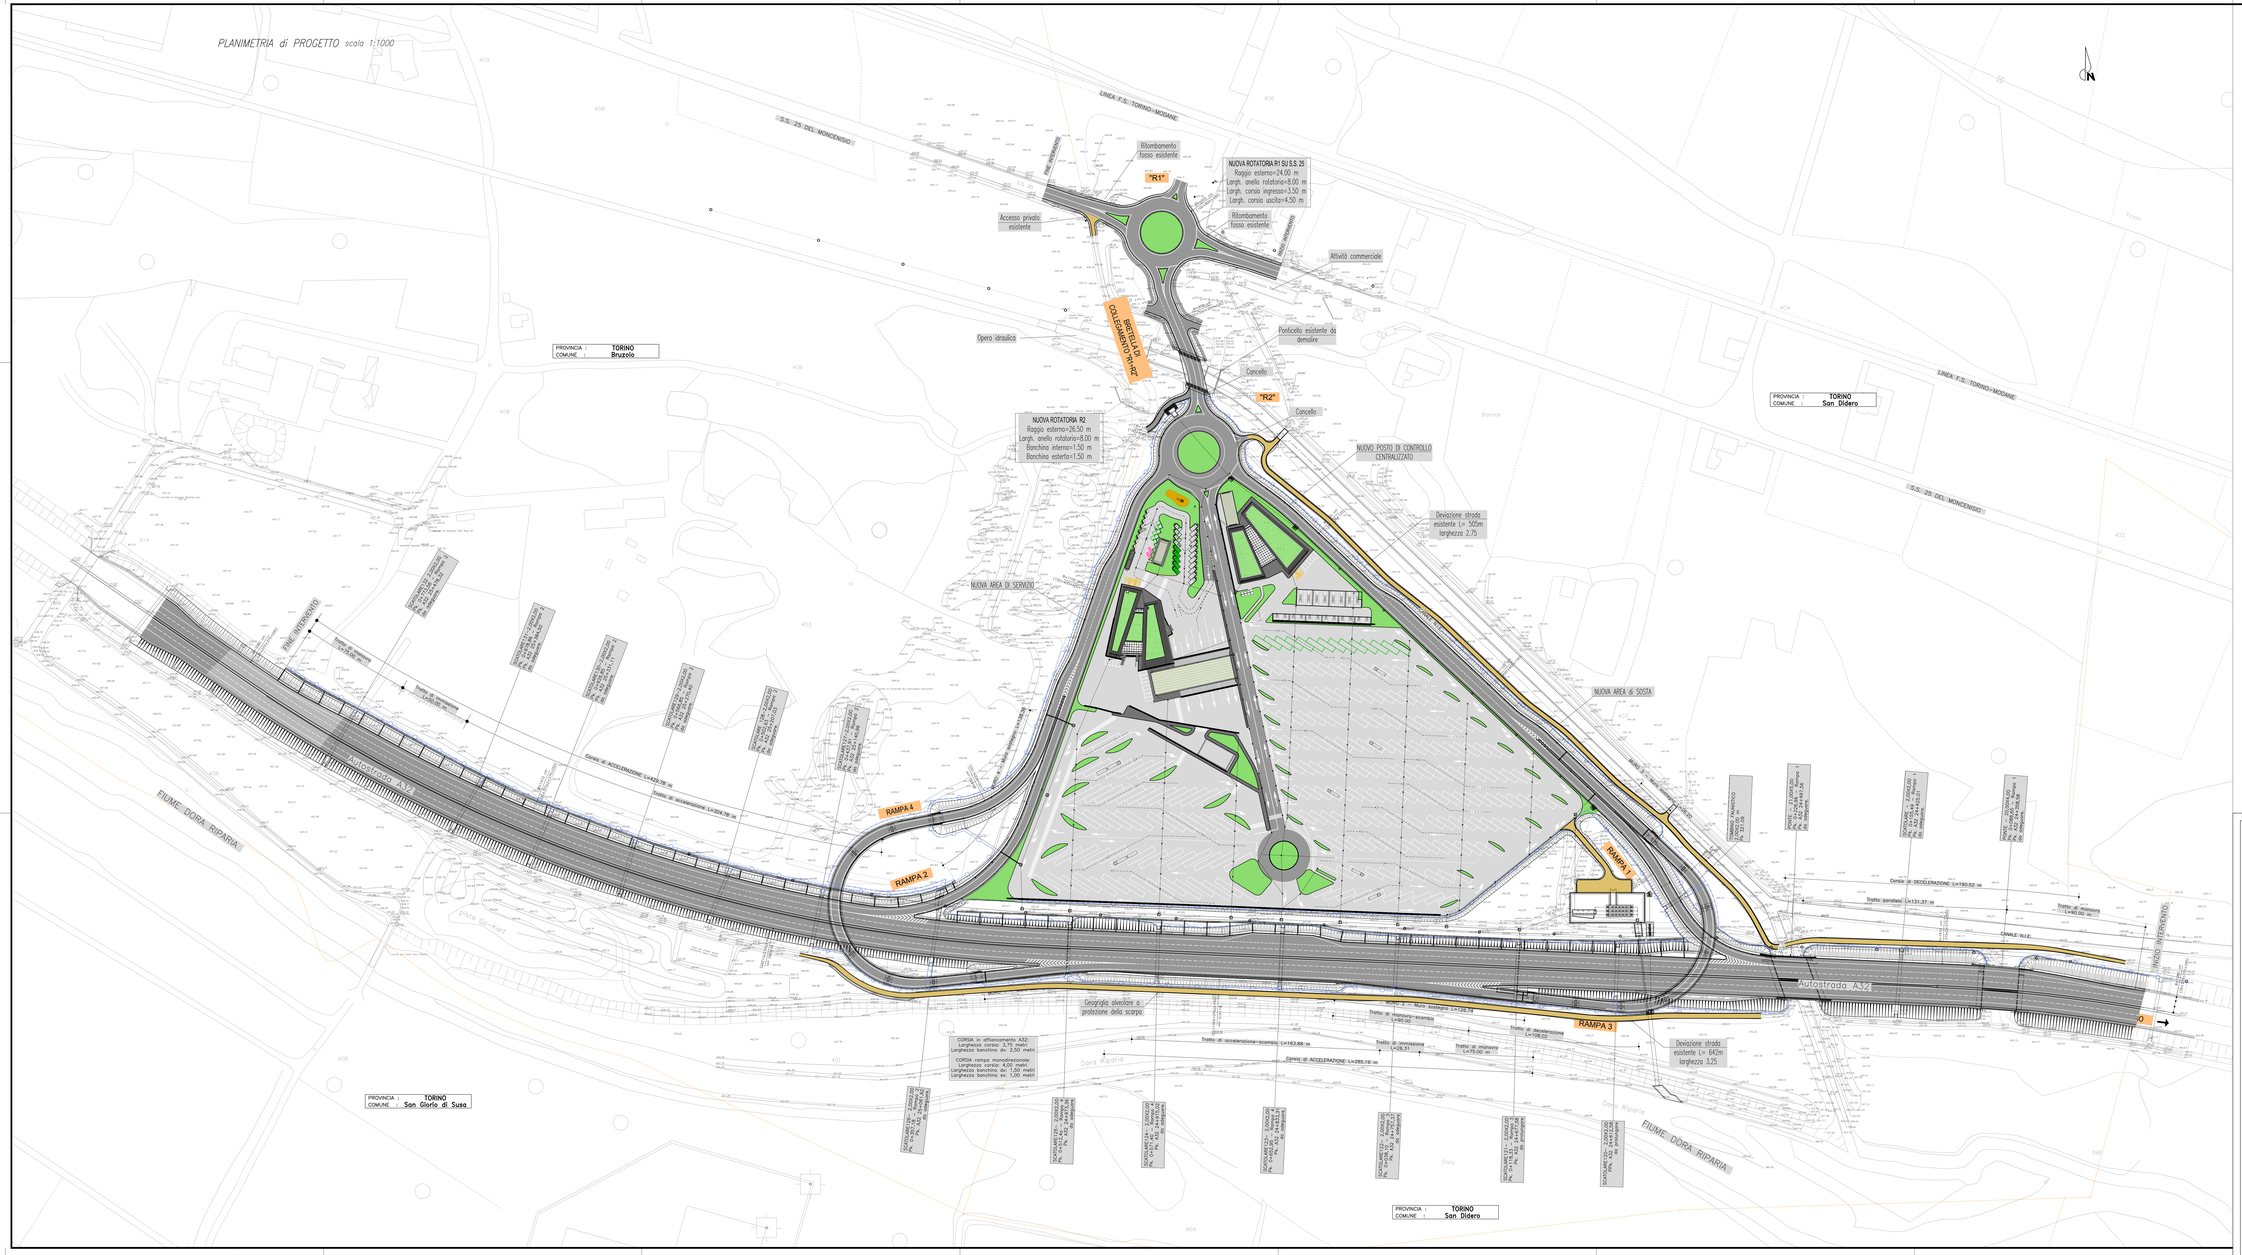

TUNNEL EURALPIN LYON TURIN

SITAF S.p.A.

NUOVA LINEA TORINO LIONE - NOUVELLE LIGNE LYON TURIN
PARTE COMUNE ITALO-FRANCESE - PARTIE COMMUNE FRANCO-ITALIENNE

LOTTO COSTRUTTIVO 1 /LOT DE CONSTRUCTION 1
CANTIERE OPERATIVO 02C /CHANTIER DE CONSTRUCTION 02C
RILOCALIZZAZIONE DELL'AUTOPORTO DI SUSA
DEPLACEMENT DE L'AUTOPORTO DE SUSE
PROGETTO ESECUTIVO - ETUDES D'EXECUTION
CUP C11J05000030001 - CIG 6823253697F

PROGETTO STRADALE

Planimetria di progetto

Index	Date / Date	Modification / Modifiche	Drawn per / Contrôlé le	Verified per / Contrôlé le	Approved per / Approuvé le
0	30/04/2017	Prima emissione Première diffusion	G.GUARAYA (INGÉNIET ENG.)	L.BARBERIS (INGÉNIET ENG.)	F.D'AMBRA (INGÉNIET ENG.)
A	31/08/2017	Revisione a seguito commenti TSLT Révision suite aux commentaires TSLT	G.GUARAYA (INGÉNIET ENG.)	L.BARBERIS (INGÉNIET ENG.)	F.D'AMBRA (INGÉNIET ENG.)
B	30/04/2018	Recepimento strutture validazione RINA Check	A.GAUDIO (INGÉNIET ENG.)	L.BARBERIS (INGÉNIET ENG.)	L.BARBERIS (INGÉNIET ENG.)

1	0	2	C	C	1	6	1	6	7	N	V	A	0	R	G	E	G	C	P	L	0	1	1	1	B
Code	Lot / Lot	Contract / Contrat								Discipline / Discipline				Progressivo / Progressif		Revisione / Révision									

SCALA / ECHELLE
1:1000/1100

A PROGETTISTA/LEAD DESIGNER	L'IMPRESA/TOTAL ENTREPRENEUR	IL DIRETTORE DEI LAVORI/LE MAÎTRE D'OEUVRE
TYPE ING. Consulti GEOGRAMETTI Prof. A. Tonon N° 2139		

TUNNEL EURALPIN LYON TURIN
c.dell'Unione 23 - 10122 Torino (Italy)
T +39 011 5590 311 F +39 011 5590 300
Tunnel Euralpin Lyon Turin S.A.S. - Tour Oxygène - 10, rue J.Bonnet - 69399 Lyon Cedex 03 (France)
T +33 (0)4 72 60 70 00 F +33 (0)4 72 60 70 01

SITAF S.p.A.
Via Ph. Lana 8 - Torino (Italy)
T +39 011 5591 511 F +39 011 5591 500
Autostrada Torino-Bardonecchia - Casella Postale 242 - 10094 Bussoleno (Italy)
T +39 0122 49 111 F +39 0122 49 200

File: P:\A3_LOT 1\DWG_DESIGN_PROJ_DR_CAD_CP_ITA_V1.0\