


V1 1359792.09 4998335.22	V2 1359731.37 4998345.44	V3 1359535.18 4998354.30	V4 1359511.39 4998366.41	V5 1359494.99 4998381.20	V6 1359475.72 4998415.08	V7 1359462.68 4998435.25	V8 1359227.14 4998656.72	V9 1359174.78 4998692.53
C1 1359624.42 4997340.50	V 3 A 58.60 L 54.08 Tau 27.11g Sco 1.91 TI 36.40 Tg 18.34 R 63.49	C 2 R 63.49 Ang 16.65g Tg 8.35 L 16.61 Fr 0.54	Y 5 A 50.95 L 40.89 Tau 20.50g Sco 1.09 TI 27.41 Tc 13.77 R 63.49	V 6 A 50.95 L 17.31 Tau 3.67g Sco 0.08 TI 11.54 Tc 5.77 R 150.00	C 3 R 150.00 Ang 15.42g Tg 18.26 L 36.33 Fr 1.10	C 4 R 200.00 Ang 9.86g Tg 15.53 L 30.99 Fr 0.60		

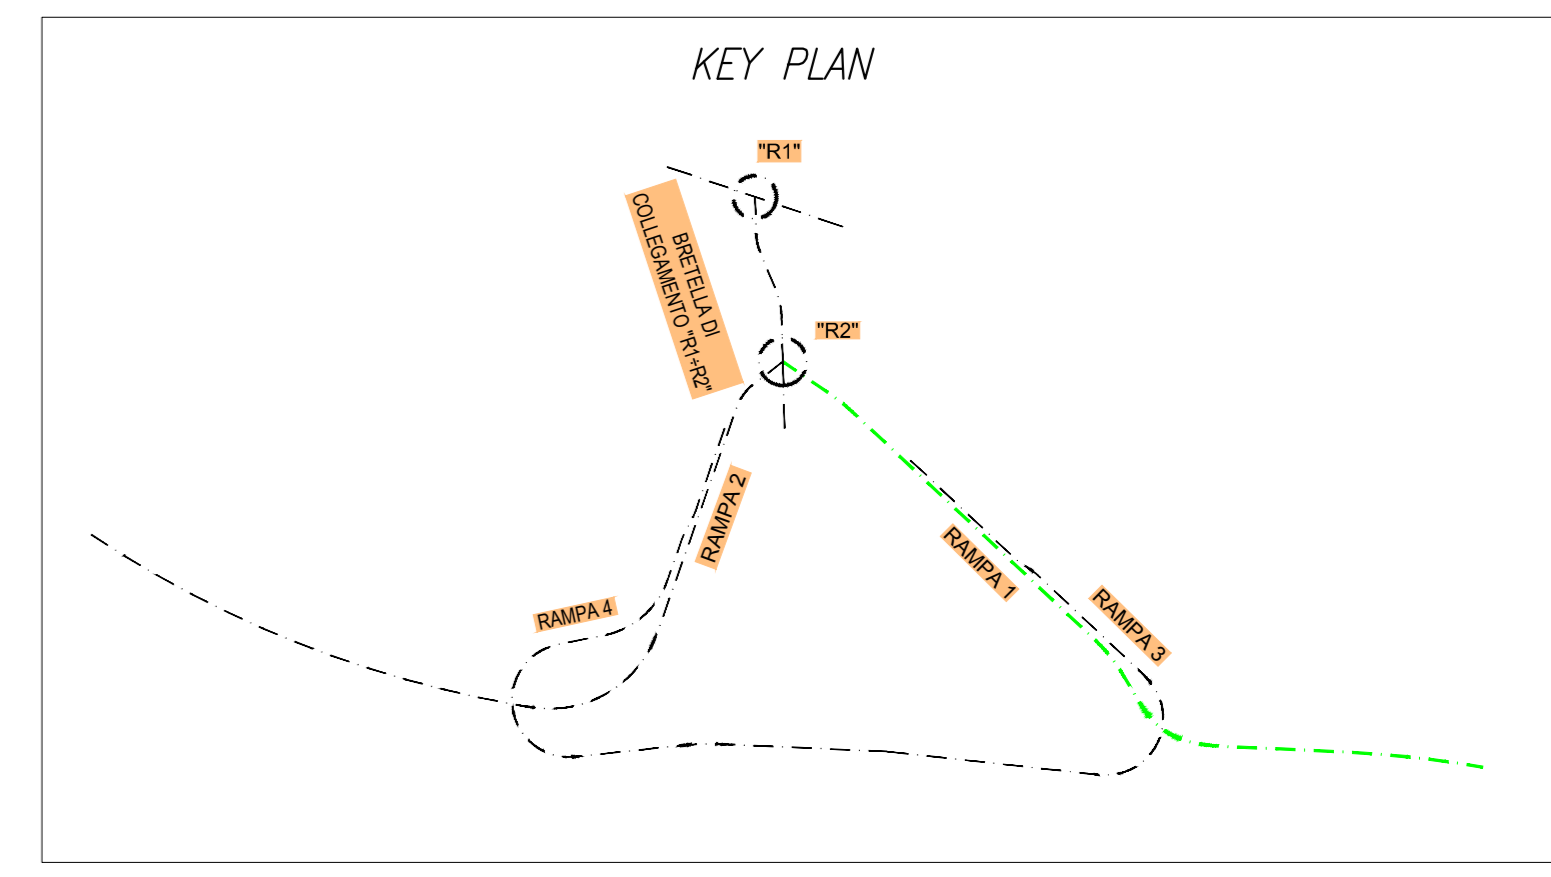

NOUVA LIGNA TORINO LIONE - NOUVELLE LIGNE LYON TURIN
 PARTE COMUNE ITALO-FRANCESE - PARTIE COMMUNE FRANCO-ITALIENNE

LOTTO COSTRUTTIVO 1 / LOT DE CONSTRUCTION 1
 CANTIERE OPERATIVO 02C / CHANTIER DE CONSTRUCTION 02C
 RILOCALIZZAZIONE DELL'AUTOPORTO DI SUSA
 DEPLACEMENT DE L'AUTOPORTO DE SUSE
 PROGETTO ESECUTIVO - ETUDES D'EXECUTION
 CUP C11J05000030001 - CIG 682325367F

PROGETTO STRADALE
 Rampa di Uscita A32 Torino Autoporto - asse di tracciamento

Indice	Data	Modifiche / Modifiche	Elaborato per / Concepito da	Verificato / Controllato da	Adottato per / Autorizzato da
0	30/04/2017	Prima emissione Prévision diffusion	G. QUARANTA (MUSINET ENG.)	L. BARBERIS (MUSINET ENG.)	F. D'AMBRA (MUSINET ENG.)
A	31/08/2017	Revisione a seguito commenti TELT Révision suite aux commentaires TELT	G. QUARANTA (MUSINET ENG.)	L. BARBERIS (MUSINET ENG.)	F. D'AMBRA (MUSINET ENG.)
B	30/04/2017	Recupero istruttoria validazione RNA Check	R. BOERO (MUSINET ENG.)	L. BARBERIS (MUSINET ENG.)	L. BARBERIS (MUSINET ENG.)

102CC16167NVAORG EGCPLO112B

IL PROGETTISTA DESIGNER Dott. Arch. Corrado GIOVANNETTI Auto di Torino N° 278	L'APPALTATORE/ENTREPRENEUR 	IL DIRETTORE DEI LAVORI E MATHRE D'OEUVRE
--	------------------------------------	---