




Ingresso A32 direzione Bardonecchia - Rampa 2

V1	1.359174.76 4998692.53	V2	1.359138.58 4998664.74	V3	1.359062.49 4998448.56	V4	1.359030.30 4998387.46	V5	1.358958.01 4998386.31	V6	1.358735.05 4998426.89	V7	1.358565.14 4998539.63		
C1	1.359176.59 4998637.19	V 3	A 53.98 L 29.14 Tau 9.28g Sco 0.35 Ti 19.45 Tc 9.73 R 100.00	C2	1.358969.42 4998486.53	V 5	A 62.92 L 35.60 Tau1 0.13g Tau2 12.60g Ti 13.00 Tc 22.70 R1 991.25 R2 100.00	C3	1.359113.18 4999365.60	C 1	R 45.00 Ang 36.75g Tg 13.36 L 25.98 Fr 1.86	C 2	R 100.00 Ang 68.15g Tg 59.30 L 107.06 Fr 13.99	C 3	R 991.25 Ang 25.83g Tg 203.92 L 402.23 Fr 20.33

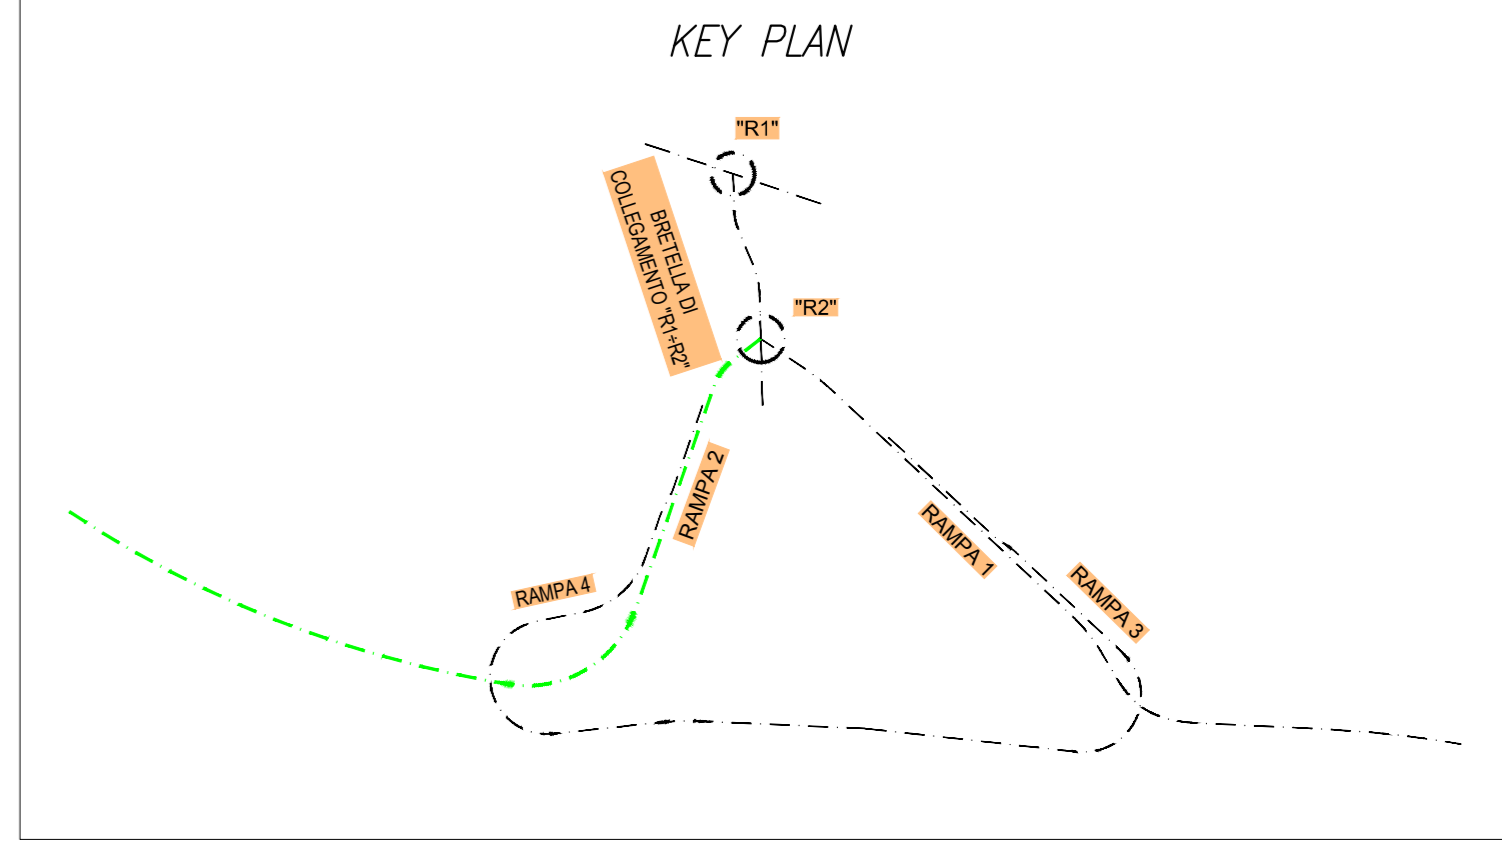

NUOVA LINEA TORINO LIONE - NOUVELLE LIGNE LYON TURIN
 PARTE COMUNE ITALO-FRANCESE - PARTIE COMMUNE FRANCO-ITALIENNE
 LOTTO COSTRUTTIVO 1 / LOT DE CONSTRUCTION 1
 CANTIERE OPERATIVO 02C / CHANTIER DE CONSTRUCTION 02C
 RILOCALIZZAZIONE DELL'AUTOPORTO DI SUSA
 DEPLACEMENT DE L'AUTOPORTO DE SUSE
 PROGETTO ESECUTIVO - ETUDES D'EXECUTION
 CUP C11J05000030001 - CIG 682325367F

PROGETTO STRADALE
 Rampa di Ingresso A32 direzione Bardonecchia - asse di tracciamento

Indice	Data / Data	Modificazioni / Modifiche	Elaborato / Conoscito da	Verificato / Controllato da	Autore / Autorizzato da
0	30/04/2017	Prima emissione Premiere diffusion	G. GUARANTA (MUSNET ENG.)	L. BARBERIS (MUSNET ENG.)	F. D'AMBRA (MUSNET ENG.)
A	31/08/2017	Revisione a seguito commenti TELT Revision suite aux commentaires TELT	G. GUARANTA (MUSNET ENG.)	L. BARBERIS (MUSNET ENG.)	F. D'AMBRA (MUSNET ENG.)
B	30/04/2018	Recupero istruttoria validazione PNA Check	R. BIGNERO (MUSNET ENG.)	L. BARBERIS (MUSNET ENG.)	L. BARBERIS (MUSNET ENG.)

1 0 2 C C 1 6 1 6 7 N V A 0 R G E G C P L 0 1 1 5 B

SCALA / ECHELLE
 1:1000

IL PROGETTISTA DESIGNER
 MUSNET
 Dott. Arch. Corrado GIOVANNETTI
 Abilitato al n. 2736

L'APPALTA TORELLI ENTREPRENEUR

IL DIRETTORE DEI LAVORI/MATRE D'OPERE

