Profilo: Uscita direzione Bardonecchia – Rampa 2
Scala : 1000:100 – Q.Rif. : 400.00

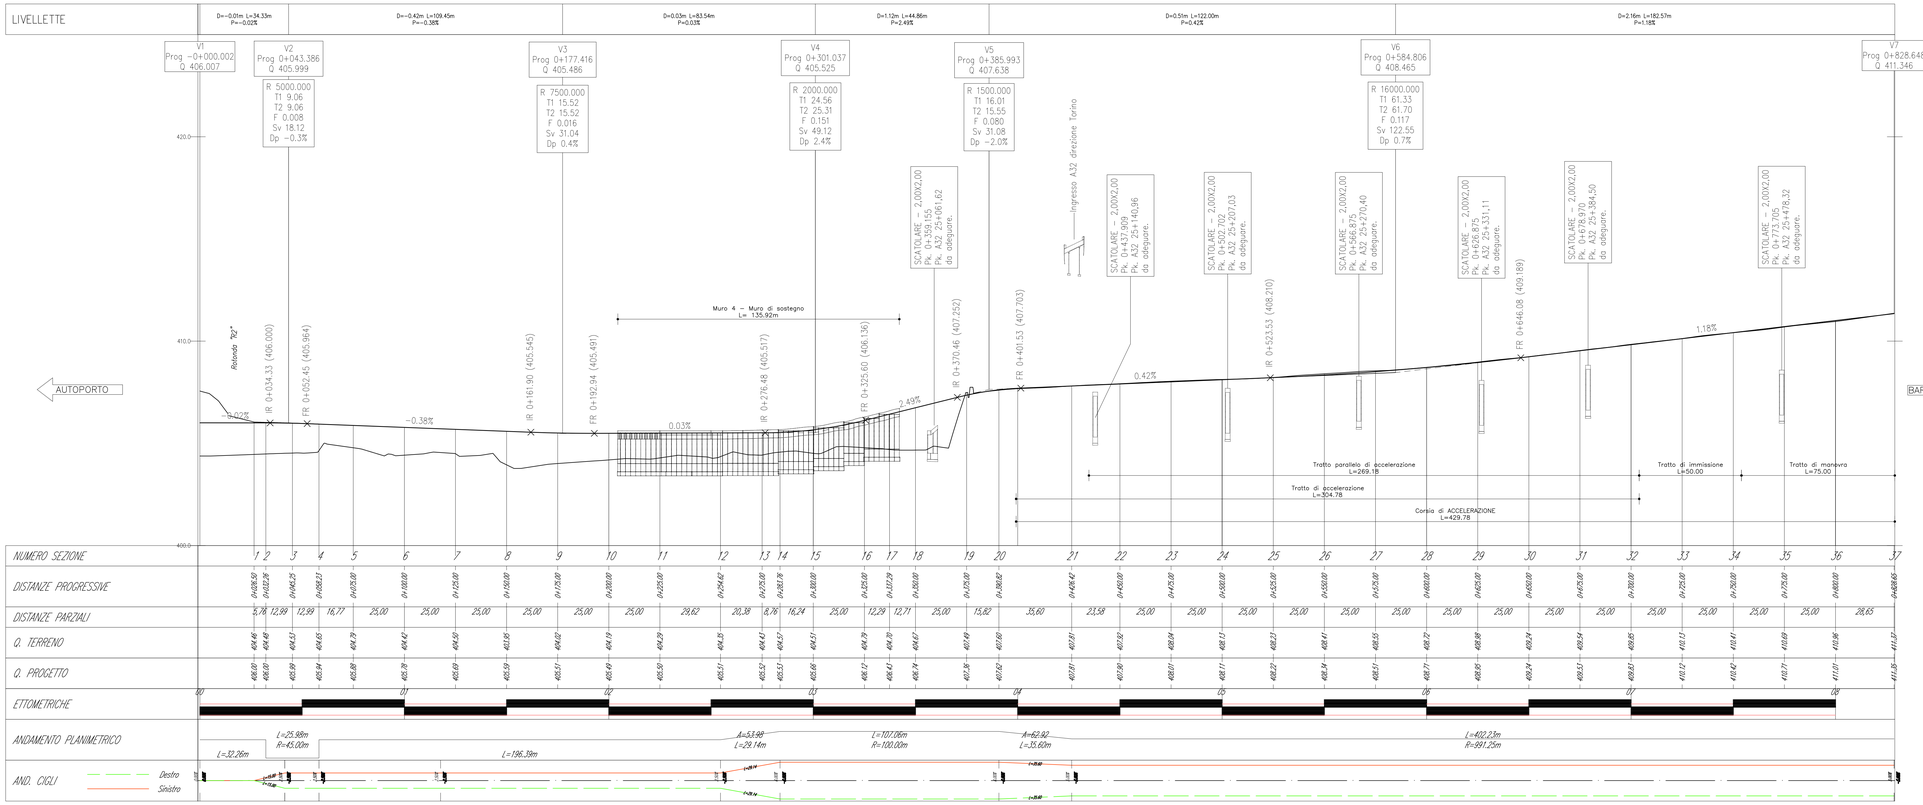

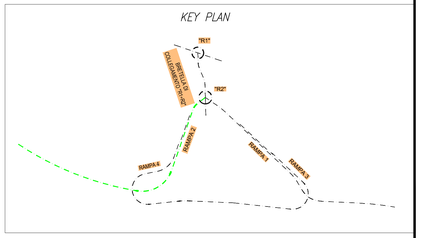

TUNNEL EURALPIN LYON TURIN

SITAF S.p.A

NUOVA LINEA TORINO LIONE - NOUVELLE LIGNE LYON TURIN
PARTE COMUNE ITALO-FRANCESE - PARTIE COMMUNE FRANCO-ITALIENNE

LOTTO COSTRUTTIVO 1 /LOT DE CONSTRUCTION 1
CANTIERE OPERATIVO 02C /CHANTIER DE CONSTRUCTION 02C
RILOCALIZZAZIONE DELL'AUTOPORTO DI SUSA
DEPLACEMENT DE L'AUTOPORTO DE SUSE
PROGETTO ESECUTIVO - ETUDES D'EXECUTION
CUP C11J05000030001 - CIG 682325367F

PROGETTO STRADALE

Rampa di Ingresso A32 direzione Bardonecchia - profilo longitudinale

Indice	Data / Date	Modificazione / Modifiche	Elabò per / Conçoit de	Verifiè per / Controlé de	Autorizè per / Autorisé de
0	30/04/2017	Prima emissione Première diffusion	G.QUARANTA (MUSINET ENG.)	L.BARBERIS (MUSINET ENG.)	F.D'AMBRA (MUSINET ENG.)
A	31/08/2017	Revisione a seguito commenti TELT Révision suite aux commentaires TELT	G.QUARANTA (MUSINET ENG.)	L.BARBERIS (MUSINET ENG.)	F.D'AMBRA (MUSINET ENG.)
B	30/04/2018	Recepimento istruttoria validazione RINA Check	R.BODERO (MUSINET ENG.)	L.BARBERIS (MUSINET ENG.)	L.BARBERIS (MUSINET ENG.)

1	0	2	C	C	1	6	1	6	7	N	V	A	0	R	G
Lot / Lot	Cantiere / Chantier	Contratto / Contrat								Opera/Ouvrage			Fase / Phase	Tipo / Type	

E	G	C	P	L	0	1	1	6	B
Tipo documento / Nature du document			Oggetto / Objet						Rev. / Rev.

SCALA / ÉCHELLE
1:1000/100

IL PROGETTISTA/LE DESIGNER
Dott. Arch. Corrado GIOVANNETTI
Ordine Architetti
N° 2736

L'APPALTATORE/L'ENTREPRENEUR

IL DIRETTORE DEI LAVORI/LE MAITRE D'OUVRE

TELT sas, Tunnel Euralpin Lyon Turin
17 rue Général Pierre Delfino - 38000 Grenoble - France
Tél. +33 (0)4 76 28 06 40 - Fax +33 (0)4 76 28 06 41
Propriété TELT Tous droits réservés. Propriété TELT Tutti i diritti riservati
Propriété TELT Tous droits réservés. Proprietà TELT Tutti i diritti riservati

SITAF S.p.A
Via Avv. Pietro Stura 43 - 10086 Rivoli - TO - Italia
Tel. +39 011 - 19 75 11 1 - Fax +39 011 - 19 75 11 00
Proprietà SITAF Tutti i diritti riservati
Propriété SITAF Tous droits réservés