Ingresso A32 direzione Bardonecchia – Rampa 2

DIAGRAMMI DI VISIBILITA'

Scala X 1: 1000.000 Scala Y 1: 1000.000

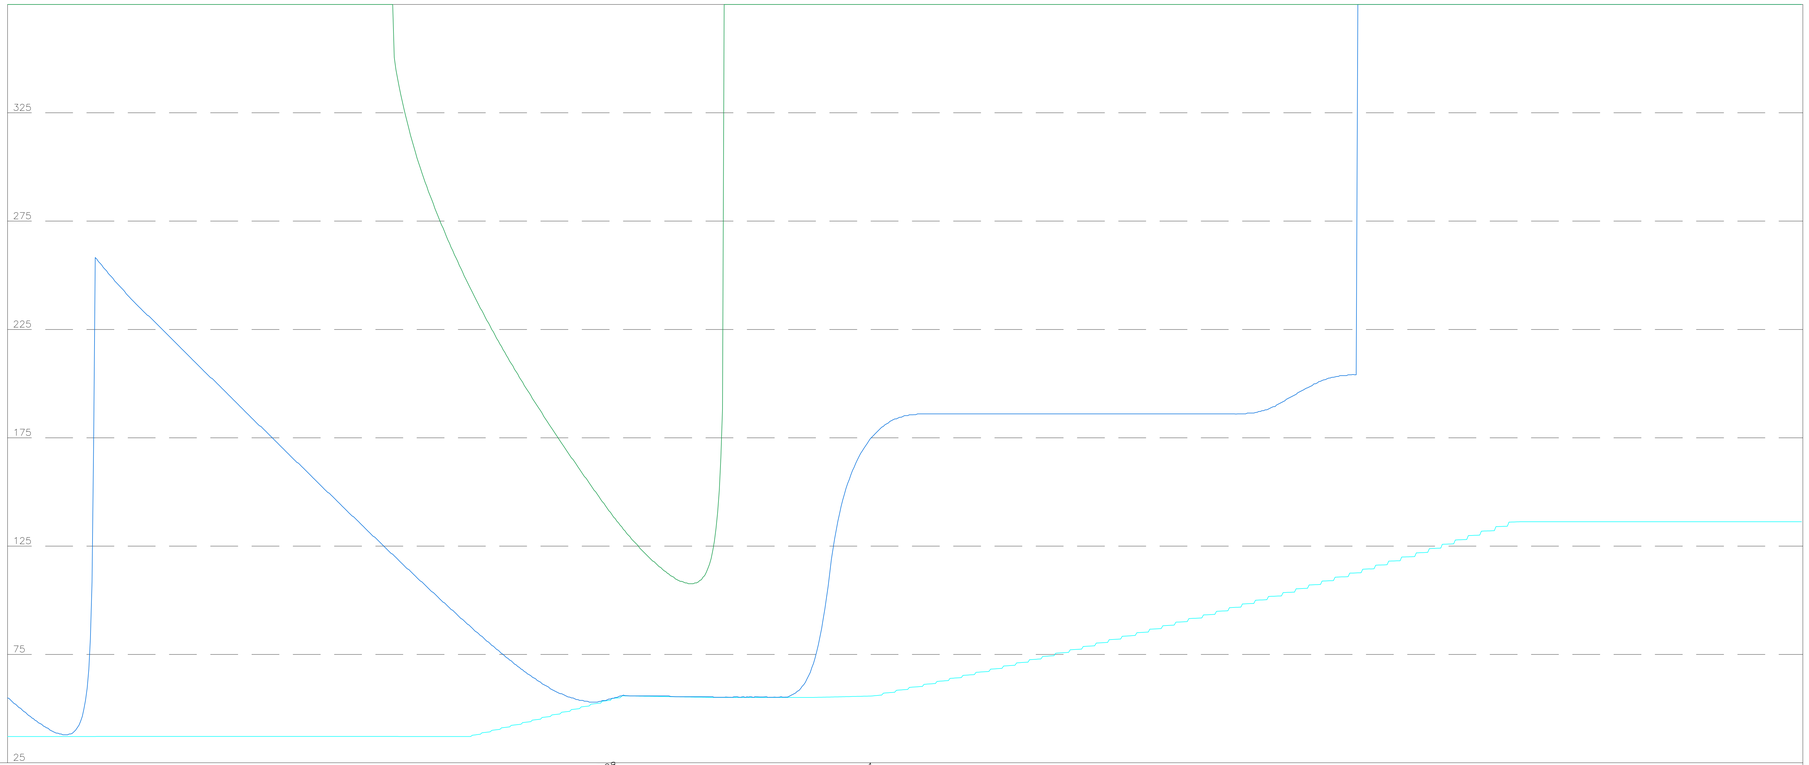

LEGENDA

Distanza visuale arresto EDX planimetrica

Distanza visuale arresto EDX altimetrica

Distanza d'arresto

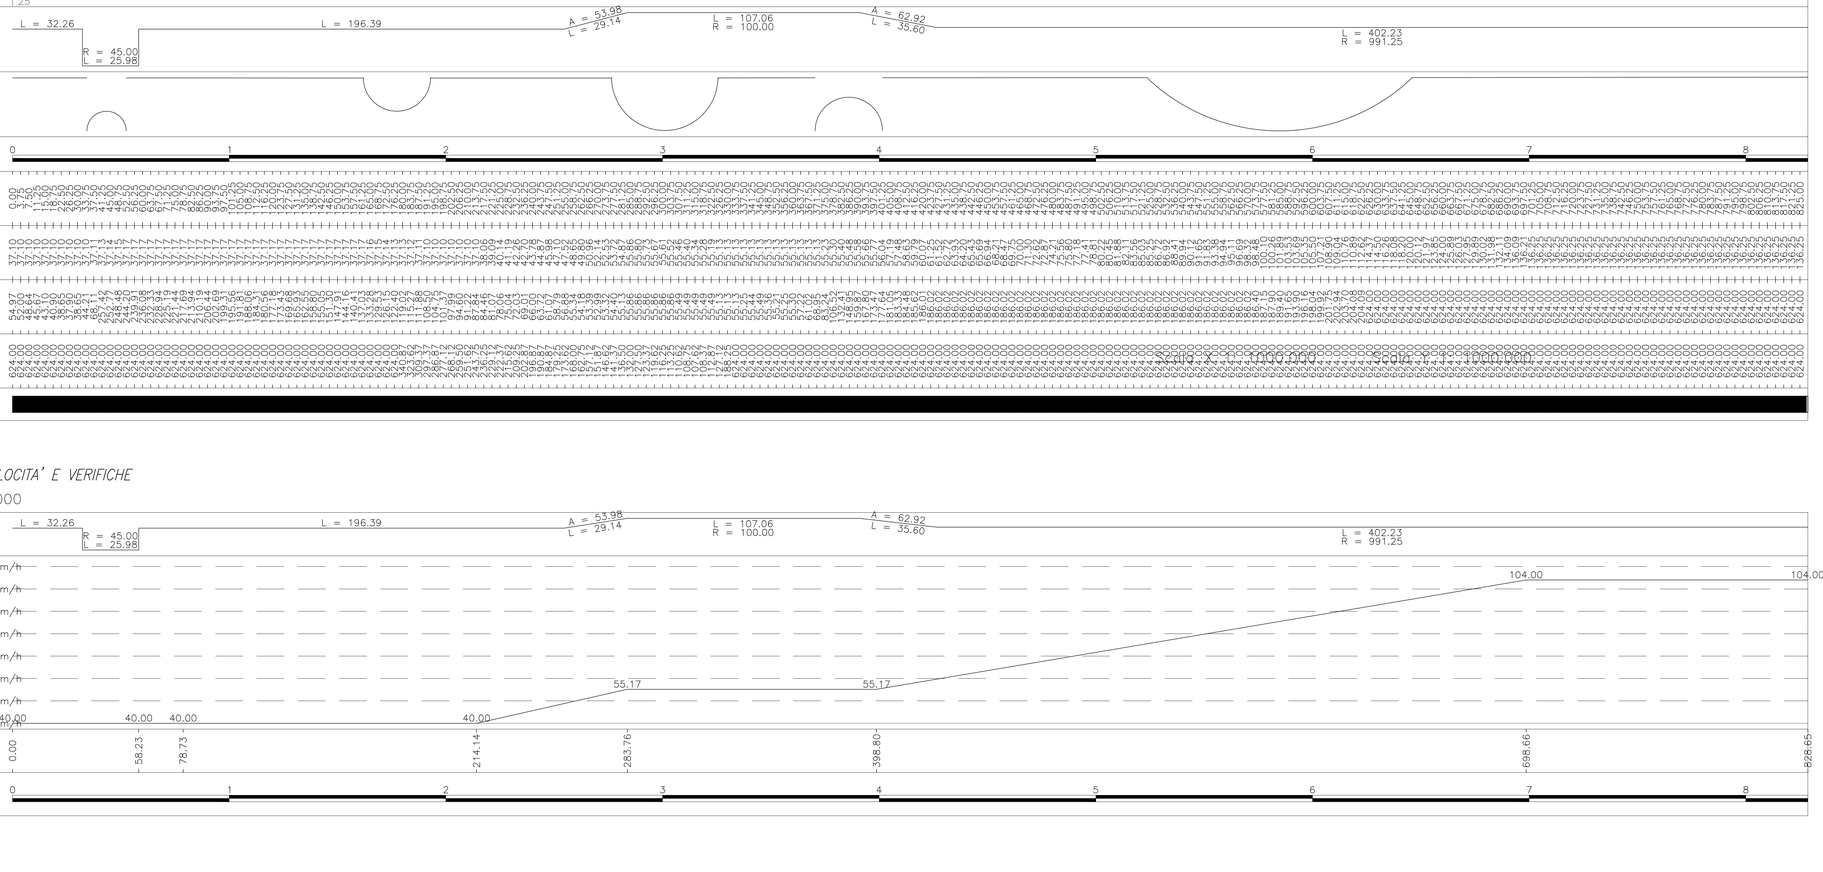

DIAGRAMMA DI VELOCITA' E VERIFICHE

Scala 1: 1000.000

KEY PLAN

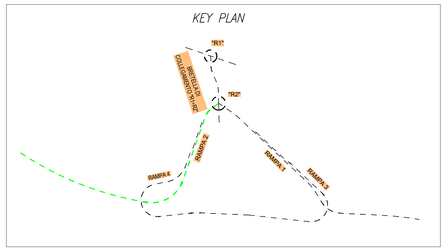

TUNNEL EURALPIN | LYON TURIN

SITAF S.p.A

NUOVA LINEA TORINO LIONE - NOUVELLE LIGNE LYON TURIN
PARTE COMUNE ITALO-FRANCESE - PARTIE COMMUNE FRANCO-ITALIENNE

LOTTO COSTRUTTIVO 1 /LOT DE CONSTRUCTION 1
CANTIERE OPERATIVO 02C /CHANTIER DE CONSTRUCTION 02C
RILOCALIZZAZIONE DELL'AUTOPORTO DI SUSA
DEPLACEMENT DE L'AUTOPORTO DE SUSE
PROGETTO ESECUTIVO - ETUDES D'EXECUTION
CUP C11J05000030001 - CIG 682325367F

PROGETTO STRADALE

Rampa di Ingresso A32 direzione Bardonecchia

diagramma delle visibilità plano-altimetriche

Indice	Data / Data	Modifications / Modifiche	Etabli par / Concepito da	Verifié par / Controllato da	Autorisé par / Autorizzato da
0	30/04/2017	Prima emissione Première diffusion	G.QUARANTA (MUGINET ENG.)	L.BARBERIS (MUGINET ENG.)	F. D'AMBRA (MUGINET ENG.)
A	31/08/2017	Revisione a seguito commenti TELT Révision suite aux commentaires TELT	G.QUARANTA (MUGINET ENG.)	L.BARBERIS (MUGINET ENG.)	F. D'AMBRA (MUGINET ENG.)
B	30/04/2018	Recepimento istruttoria validazione RINA Check	R.BOERO (MUGINET ENG.)	L.BARBERIS (MUGINET ENG.)	L.BARBERIS (MUGINET ENG.)

1	0	2	C	C	1	6	1	6	7	N	V	A	0	R	G
Lot Unit / Lot Unité	Cantiere operativo / Cantier de construction		Contratto/Contrat							Gestione/Gestione			Fase / Phase	Tipo / Type	Parte / Part

E	G	C	P	L	0	1	1	7	B
Tipo / Type	Tipo documento / Type de document		Opera / Ouvrage		Numero documento / Numéro de document				Rev. / Rév.

SCALA / ÉCHELLE
1:1000

IL PROGETTISTA/LE DESIGNER

Dott. Arch. Corrado GIOVANNETTI
Albo di Torino
N° 2736

L'APPALTATORE/L'ENTREPRENEUR

IL DIRETTORE DEI LAVORI/LE MAITRE D'ŒUVRE

TUNNEL EURALPIN | LYON TURIN
SAS con Unico Socio/Société par Actions Simplifiée
1 della Luce 38 Cognento 84 MPI - 38100 La Maddalena Italia
Tel. +39 - 0 - 461 - 753420 - Fax +39 - 0 - 461 - 753429
Progetto SITAF: Viale Kennedy, Mompantero (TO) - Italia

SITAF S.p.A
Società Italiana per Azioni per il Traforo del Frejus
Tel. +39 - 0 - 122 - 621 - 621 - Fax +39 - 0 - 122 - 622.000
Strada Statale 25 - Località Bivio Cenisio
Progetto SITAF: Viale Kennedy, Mompantero (TO) - Italia