

Uscita A32 Bardonecchia Autoporto – Rampa 3


V1	1359266.43 4998348.69	V2	1359604.49 4998311.52	V3	1359396.70 4998506.87	V4	1359382.04 4998516.59	V5	1359287.62 4998605.34
----	--------------------------	----	--------------------------	----	--------------------------	----	--------------------------	----	--------------------------

V 2	A 33.00 L 21.78 Tau 13.87g Sco 0.39 Tl 14.56 Tc 7.29 R 50.00	V 3	A 22.96 L 13.18 Tau 10.49g Sco 0.18 Tl 8.80 Tc 4.40 R 40.00	V 4	A 22.96 L 13.18 Tau 10.49g Sco 0.18 Tl 8.80 Tc 4.40 R 40.00
-----	--	-----	---	-----	---

C1	1359460.12 4998378.10
----	--------------------------

C 1	R 50.00 Ang 137.20g Tg 83.35 L 103.05 Fr 24.28
-----	--

V 2	A 33.00 L 21.78 Tau 13.87g Sco 0.39 Tl 14.56 Tc 7.29 R 50.00
-----	--

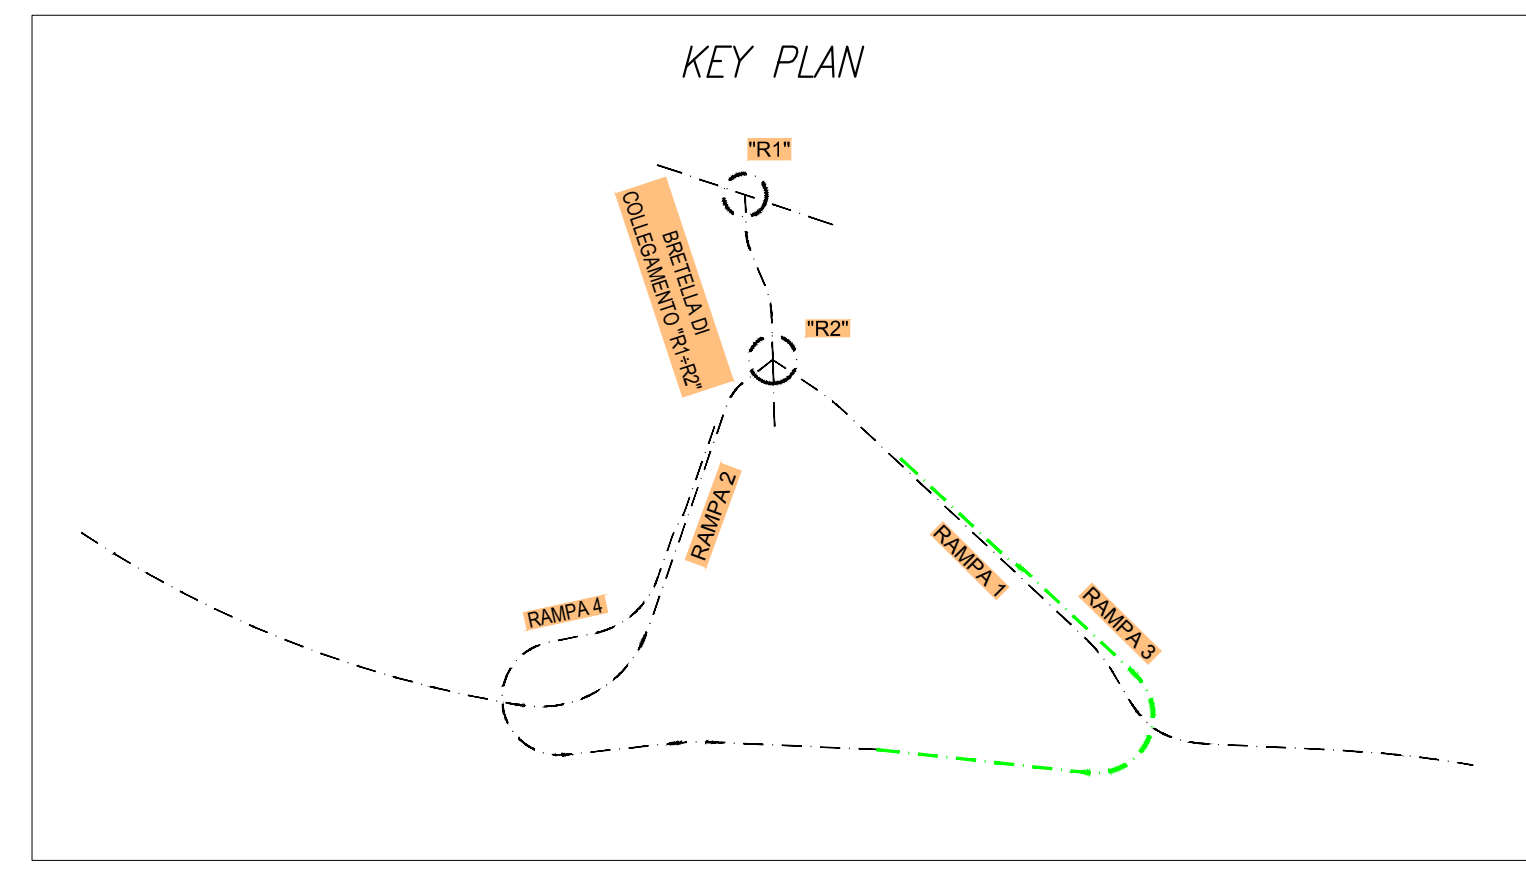

NUOVA LINEA TORINO LIONE - NOUVELLE LIGNE LYON TURIN
 PARTE COMUNE ITALO-FRANCESE - PARTIE COMMUNE FRANCO-ITALIENNE

LOTTO COSTRUTTIVO 1 / LOT DE CONSTRUCTION 1
 CANTIERE OPERATIVO 02C / CHANTIER DE CONSTRUCTION 02C
 RILOCALIZZAZIONE DELL'AUTOPORTO DI SUSA
 DEPLACEMENT DE L'AUTOPORTO DE SUSE
 PROGETTO ESECUTIVO - ETIQUES D'EXECUTION
 CUP C11J05000030001 - CIG 682325367F

PROGETTO STRADALE
 Rampa di Uscita A32 Bardonecchia Autoporto - asse di tracciamento

Indice	Date / Data	Modificazioni / Modifiche	Elabori per / Concepito da	Verifica per / Controllato da	Autorizzi per / Autorizzato da
0	30/04/2017	Prima emissione Première diffusion	G. GUARANTA (MUSINET ENG.)	L. BARBERIS (MUSINET ENG.)	F. D'AMBRA (MUSINET ENG.)
A	31/08/2017	Revisione a seguito commenti TELT Révision suite aux commentaires TELT	G. GUARANTA (MUSINET ENG.)	L. BARBERIS (MUSINET ENG.)	F. D'AMBRA (MUSINET ENG.)
B	30/04/2018	Recupero istruttoria validazione RNA Check	E. BOERO (MUSINET ENG.)	L. BARBERIS (MUSINET ENG.)	L. BARBERIS (MUSINET ENG.)

1	0	2	C	C	1	6	1	6	7	N	V	A	0	R	G
---	---	---	---	---	---	---	---	---	---	---	---	---	---	---	---

E	G	C	P	L	0	1	1	8	B
---	---	---	---	---	---	---	---	---	---

SCALA / ECHELLE
 1:1000

IL PROGETTISTA DESIGNER
 MUSINET
 Dott. Arch. Camillo GIOVANNETTI
 Abito di Torino
 N° 0726

L'APPALTATORE/ENTREPRENEUR

IL DIRETTORE DEI LAVORI/LE MAÎTRE D'ŒUVRE

