
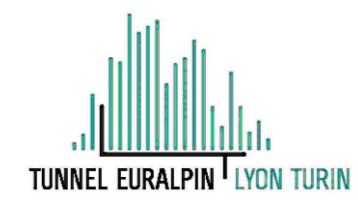


Ingresso A32 direzione Torino - Rampa 4

V1 1359123.39 4998633.52	V2 1359096.10 4998556.27	V3 1359087.30 4998540.11	V4 1359058.79 4998459.24	V5 1358973.32 4998442.70	V6 1358754.50 4998355.03	V7 1358988.78 4998343.73	V8 1359087.76 4998354.34	V9 1359103.74 4998355.34	V10 1359118.50 4998355.29
--------------------------------	--------------------------------	--------------------------------	--------------------------------	--------------------------------	--------------------------------	--------------------------------	--------------------------------	--------------------------------	---------------------------------

V 2 A 24.90 L 13.78 Tau 9.75g Sco 0.18 Ti 9.20 Tc 4.60 R 45.00	V 3 A 24.90 L 13.78 Tau 9.75g Sco 0.18 Ti 9.20 Tc 4.60 R 45.00	C 1 1359002.33 4998524.71 R 75.00 Ang 66.27g Tg 42.99 L 78.07 Fr 9.93	V 5 A 30.81 L 18.99 Tau 12.09g Sco 0.30 Ti 10.34 Tc 6.35 R 50.00	C 2 1358986.02 4998393.92 R 50.00 Ang 172.67g Tg 229.37 L 135.62 Fr 39.35	V 7 A 27.83 L 15.49 Tau 9.86g Sco 0.20 Ti 10.34 Tc 5.18 R 50.00	V 8 A 73.00 L 21.31 Tau 2.71g Sco 0.08 Ti 14.21 Tc 7.11 R 250.04	V 10 A 73.00 L 21.31 Tau 2.71g Sco 0.08 Ti 14.21 Tc 7.11 R 250.04
---	---	--	---	--	--	---	--

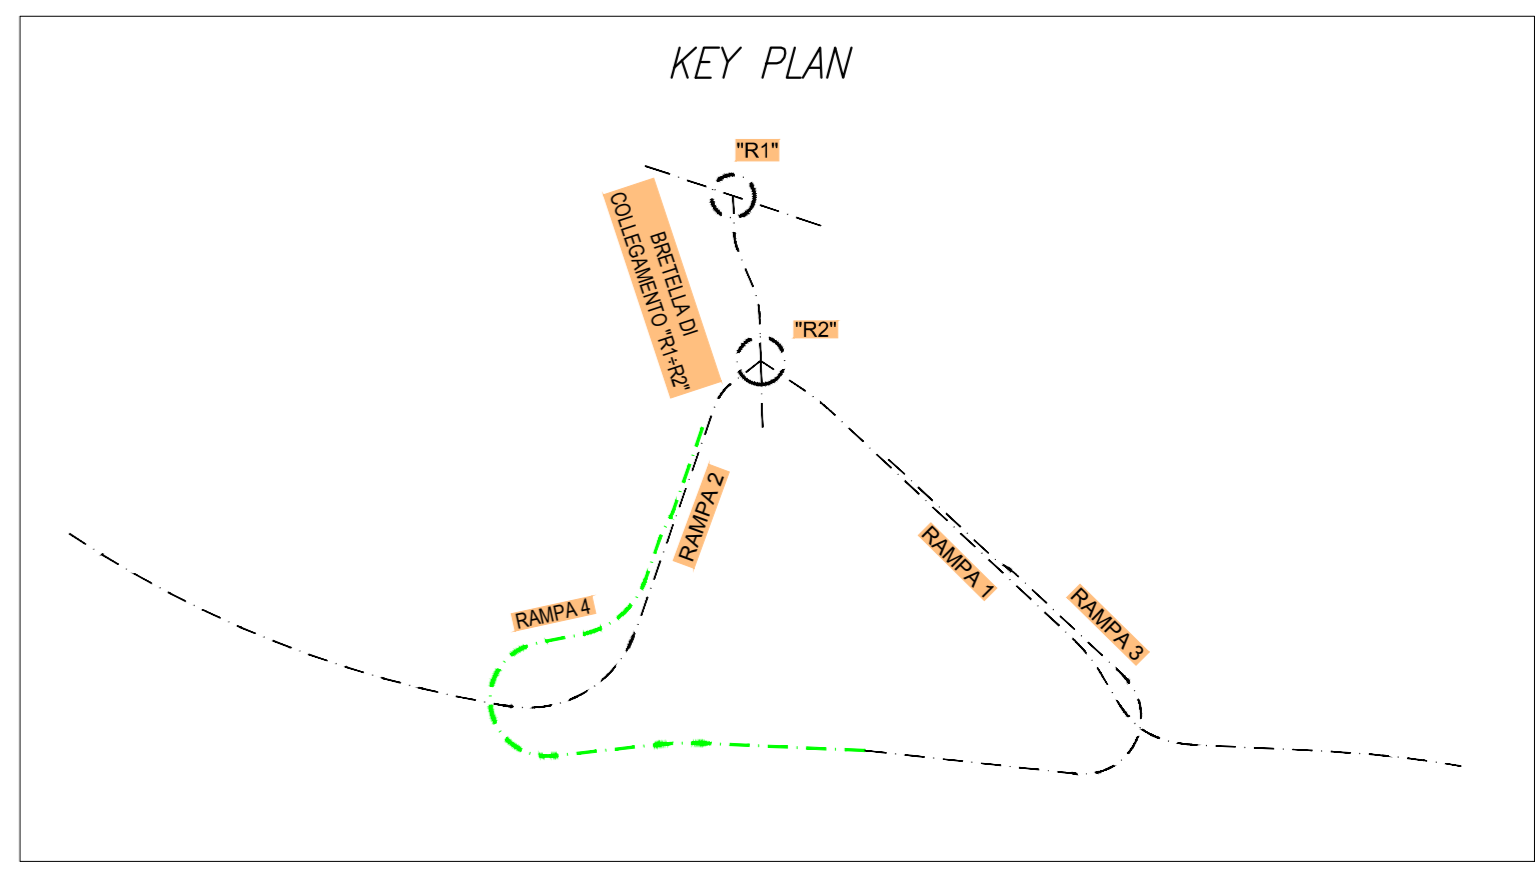

NUOVA LINEA TORINO LIONE - NOUVELLE LIGNE LYON TURIN
 PARTE COMUNE ITALO-FRANCESE - PARTIE COMMUNE FRANCO-ITALIENNE

LOTTO COSTRUTTIVO 1 / LOT DE CONSTRUCTION 1
 CANTIERE OPERATIVO 02C / CHANTIER DE CONSTRUCTION 02C
 RILOCALIZZAZIONE DELL'AUTOPORTO DI SUSA
 DEPLACEMENT DE L'AUTOPORTO DE SUSE
 PROGETTO ESECUTIVO - ETUDES D'EXECUTION
 CUP C11J05000030001 - CIG 682325367F

PROGETTO STRADALE
 Rampa di Ingresso A32 direzione Torino - asse di tracciamento

Indice	Data / Data	Modificazioni / Modifiche	Elaborato per / Confezionato da	Verificato per / Controllato da	Autore per / Autorizzato da
0	30/04/2017	Prima emissione Premiere diffusion	G. GUARANTA (MUSNET ENG.)	L. BARBERIS (MUSNET ENG.)	F. D'AMBRA (MUSNET ENG.)
A	31/08/2017	Revisione a seguito commenti TELT Revision suite aux commentaires TELT	G. GUARANTA (MUSNET ENG.)	L. BARBERIS (MUSNET ENG.)	F. D'AMBRA (MUSNET ENG.)
B	30/04/2018	Recupero istruttoria validazione PNA Check	R. BORGIO (MUSNET ENG.)	L. BARBERIS (MUSNET ENG.)	L. BARBERIS (MUSNET ENG.)

1	0	2	C	C	1	6	1	6	7	N	V	A	0	R	G
1	E	G	C	P	L	0	1	2	1	B					

SCALA / ÉCHELLE
1:1000

IL PROGETTISTA DESIGNER MUSNET Dot. Arch. Corrado GIOVANNETTI Autore Torino N° 2736	L'APPALTA TORELLI ENTREPRENEUR	IL DIRETTORE DEI LAVORI/MATRE D'OPERE
---	--------------------------------	---------------------------------------

