
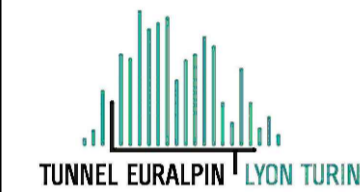


Bretella di collegamento "R1-R2"

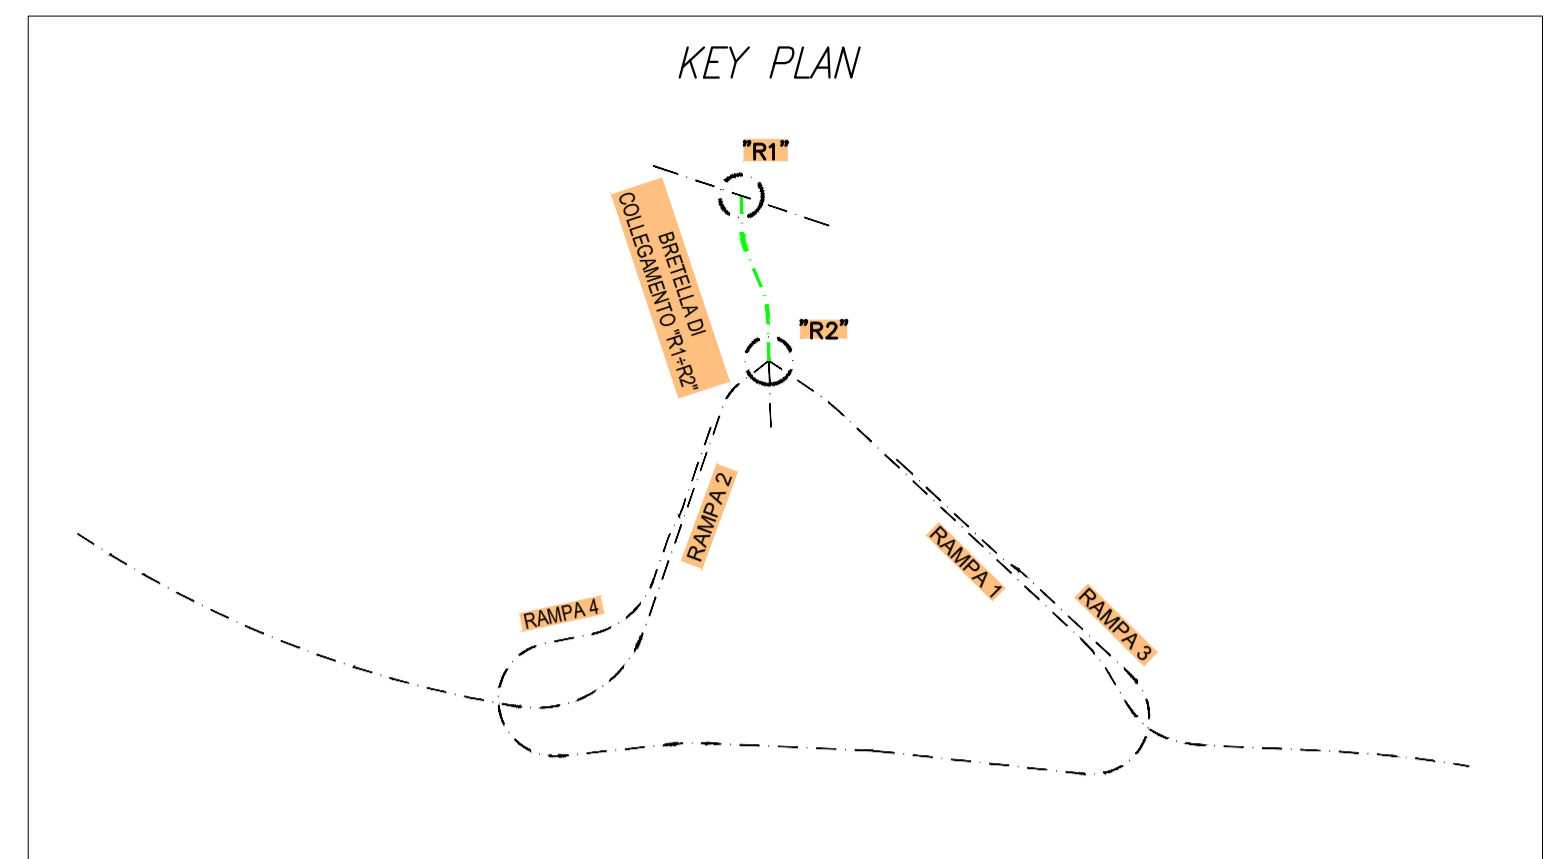

NUOVA LINEA TORINO LIONE - NOUVELLE LIGNE LYON TURIN
PARTE COMUNE ITALO-FRANCESE - PARTIE COMMUNE FRANCO-ITALIENNE

LOTTO COSTRUTTIVO 1 / LOT DE CONSTRUCTION 1
CANTIERE OPERATIVO 02C / CHANTIER DE CONSTRUCTION 02C
RILOCALIZZAZIONE DELL'AUTOPORTO DI SUSA
DEPLACEMENT DE L'AUTOPORTO DE SUSE
PROGETTO ESECUTIVO - ETUDES D'EXECUTION
CUP C11J05000030001 - CIG 682325367F

PROGETTO STRADALE
Bretella collegamento rotonde - asse di tracciamento

Indice	Date / Data	Modificazioni / Modifiche	Elaborato da / Concepteur	Verificato da / Contrôlé par	Autorizzato da / Autorisé par
0	30/04/2017	Prima emissione Première diffusion	G. QUARANTA (MUSINET ENG.)	L. BARBERIS (MUSINET ENG.)	F. D'AMBRA (MUSINET ENG.)
A	31/08/2017	Revisione a seguito commenti TELT Révision suite aux commentaires TELT	G. QUARANTA (MUSINET ENG.)	L. BARBERIS (MUSINET ENG.)	F. D'AMBRA (MUSINET ENG.)
B	30/04/2018	Recupero istruttoria validazione RINA Check	R. BOERO (MUSINET ENG.)	L. BARBERIS (MUSINET ENG.)	L. BARBERIS (MUSINET ENG.)

1	0	2	C	1	6	1	6	7	N	V	A	0	R	G
Tit. Cos. Tit. Con.	Cantiere operativo/ chantier de construction	Contratto/Contrat						Opera/Ouvrage		Tratto/Traçage		Parte/Partie		

E	G	C	P	L	0	1	2	4	B
Fase/Phase	Tipo documento/Type de document		Oggetto/Objet		Numero documento/Numéro de document		Indice/Indice		

SCALA / ÉCHELLE
1:1000

IL PROGETTISTA DESIGNER
MUSINET
Dott. Arch. Corrado GIOVANNETTI
Albo di Torino
N° 2785

L'APPALTAIORE L'ENTREPRENEUR

IL DIRETTORE DEI LAVORI MÂTRE D'ŒUVRE

