
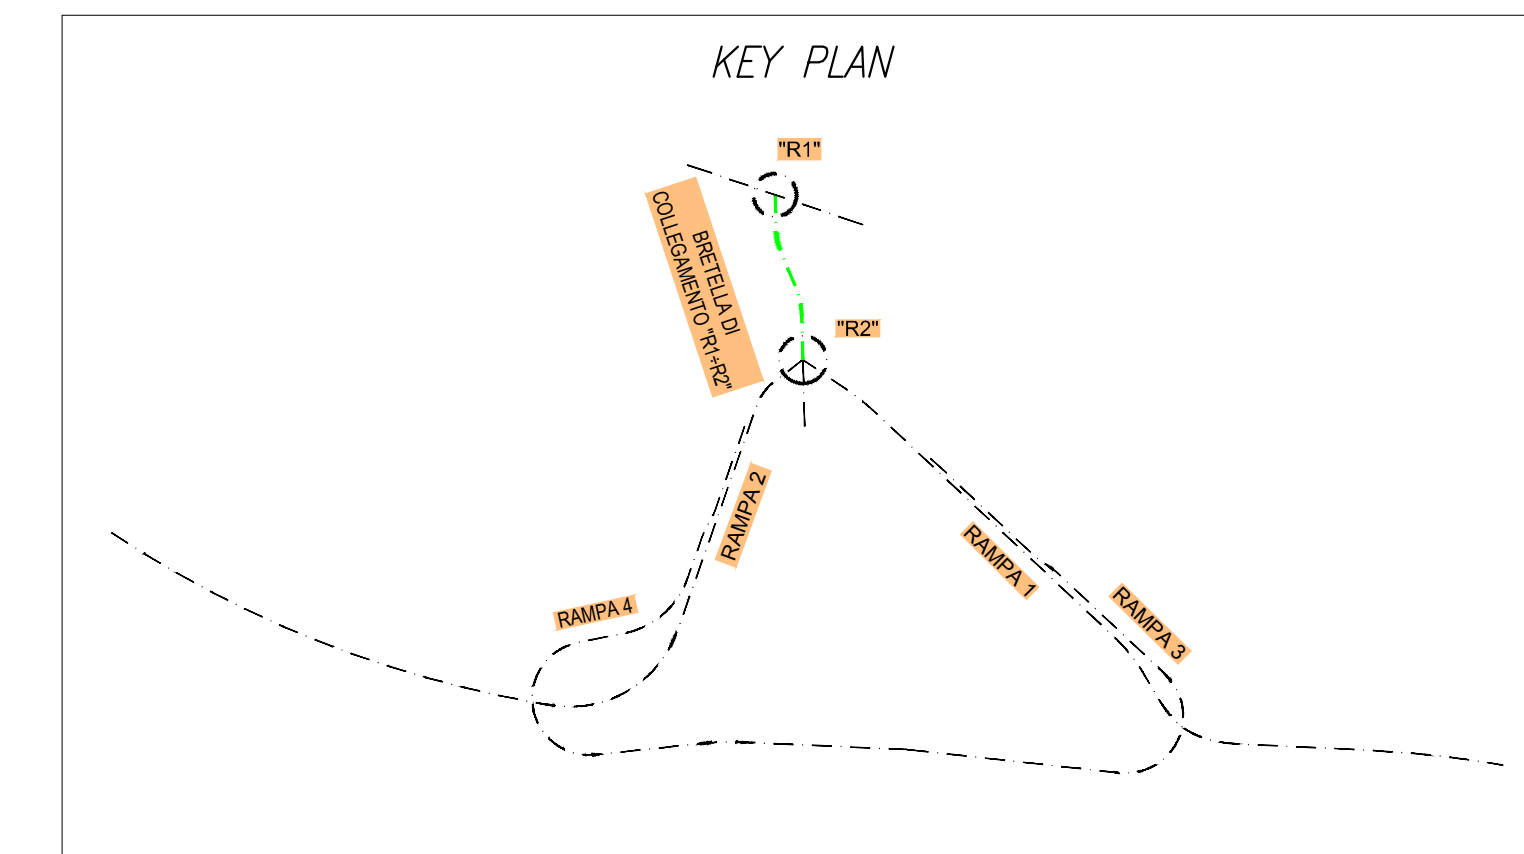


Profilo: Profilo Collegamento R1 R2
 Scala : 1000:100 – Q.Rif. : 398.00

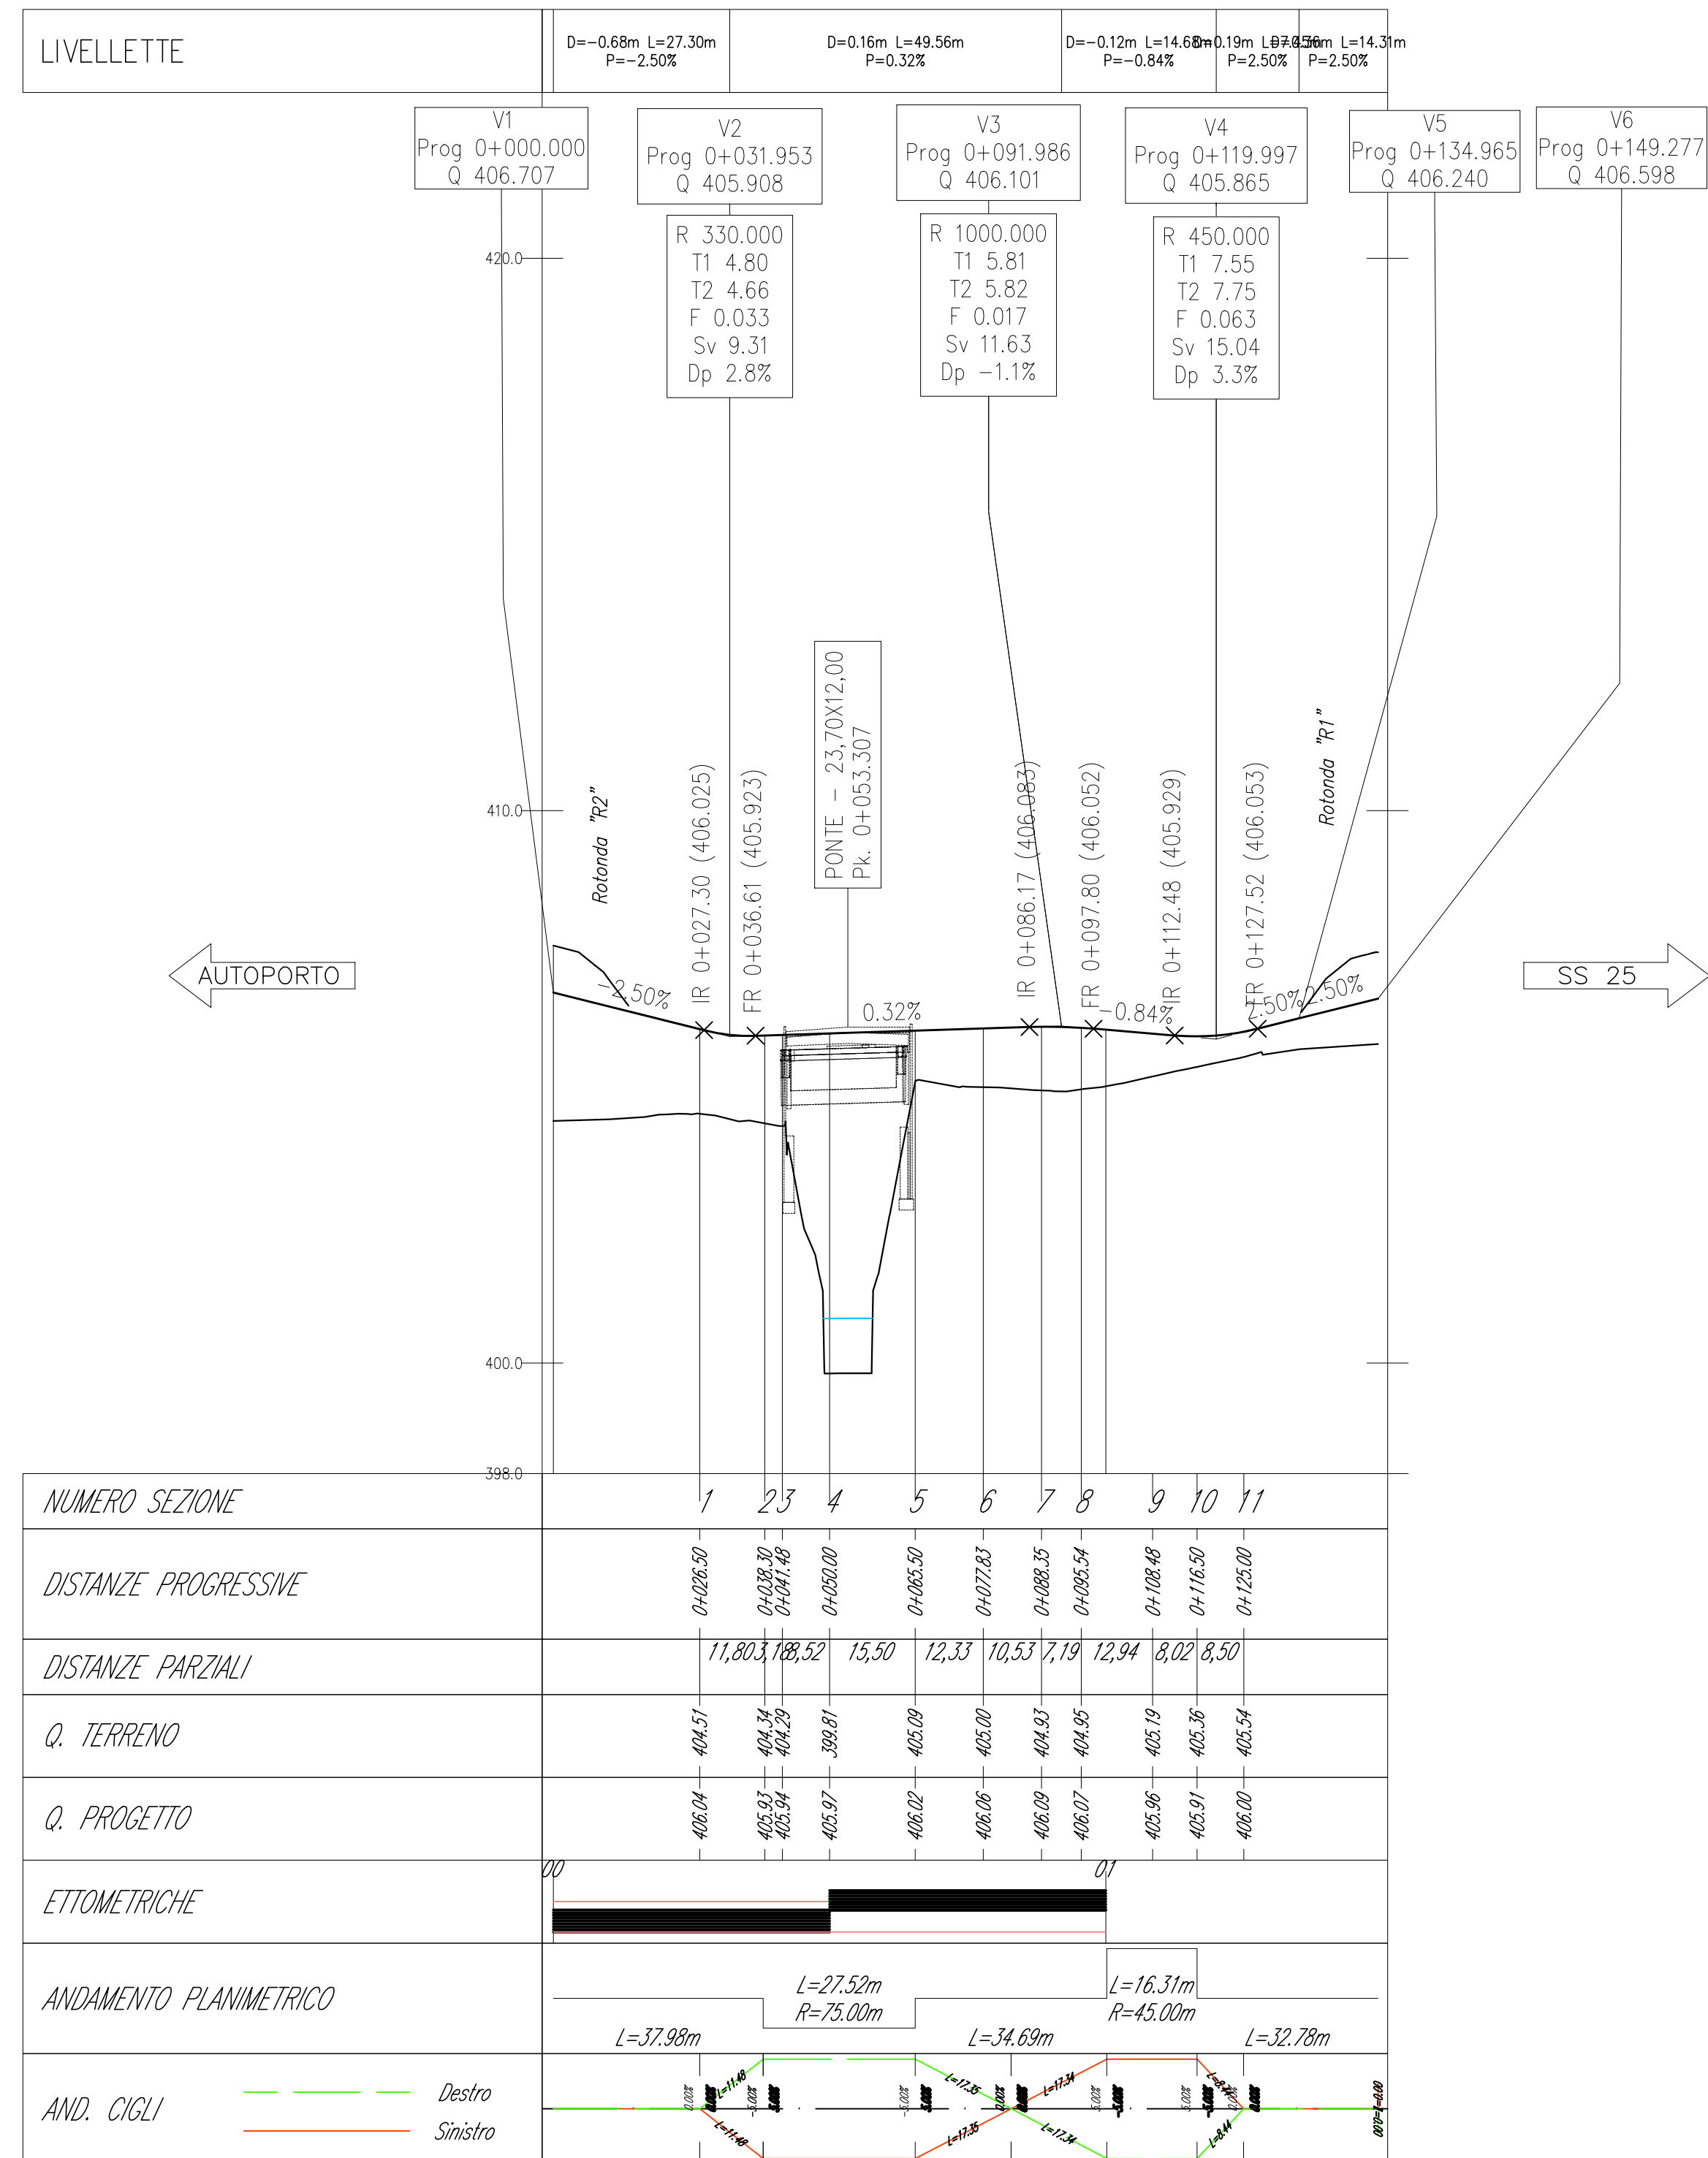

NUOVA LINEA TORINO LIONE - NOUVELLE LIGNE LYON TURIN
 PARTE COMUNE ITALO-FRANCESE - PARTIE COMMUNE FRANCO-ITALIENNE

LOTTO COSTRUTTIVO 1 / LOT DE CONSTRUCTION 1
 CANTIERE OPERATIVO 02C / CHANTIER DE CONSTRUCTION 02C
 RILOCALIZZAZIONE DELL'AUTOPORTO DI SUSA
 DEPLACEMENT DE L'AUTOPORTO DE SUSE
 PROGETTO ESECUTIVO - ETUDES D'EXECUTION
 CUP C11J05000030001 - CIG 682325367F

PROGETTO STRADALE
 Bretella collegamento rotonde - profilo longitudinale

Indice	Data / Data	Modificazioni / Modifiche	Elaborato per / Concepito da	Verificato per / Controllato da	Autorizzato per / Autorizzato da
0	30/04/2017	Prima emissione Premiata diffusione	G. GUARANTA (MUSINET ENG.)	L. BARBERIS (MUSINET ENG.)	F. D'AMBRA (MUSINET ENG.)
A	31/08/2017	Revisione a seguito commenti TELT Révision suite aux commentaires TELT	G. GUARANTA (MUSINET ENG.)	L. BARBERIS (MUSINET ENG.)	F. D'AMBRA (MUSINET ENG.)
B	30/04/2018	Recupero istruttoria validazione RINA Check	R. BOERO (MUSINET ENG.)	L. BARBERIS (MUSINET ENG.)	L. BARBERIS (MUSINET ENG.)

1 0 2 C C 1 6 1 6 7 N V A 0 R G E G C P L 0 1 2 5 B

SCALA / ÉCHELLE
 1:1000/100

IL PROGETTISTA DESIGNER
 Dott. Arch. Corrado GIOVANNETTI
 Albo di Torino
 n° 3726

IL DIRETTORE DEI LAVORI LE MAÎTRE D'ŒUVRE

