


N	E	N
1	1359176.27	4998797.30
2	1359186.81	4998847.73
3	1359182.73	4998862.53
4	1359145.50	4998874.30
5	1359124.89	4998878.40
6	1359113.33	4998828.36
7	1359121.51	4998799.16
8	1359177.85	4998801.45
9	1359150.19	4998837.60

KEY PLAN

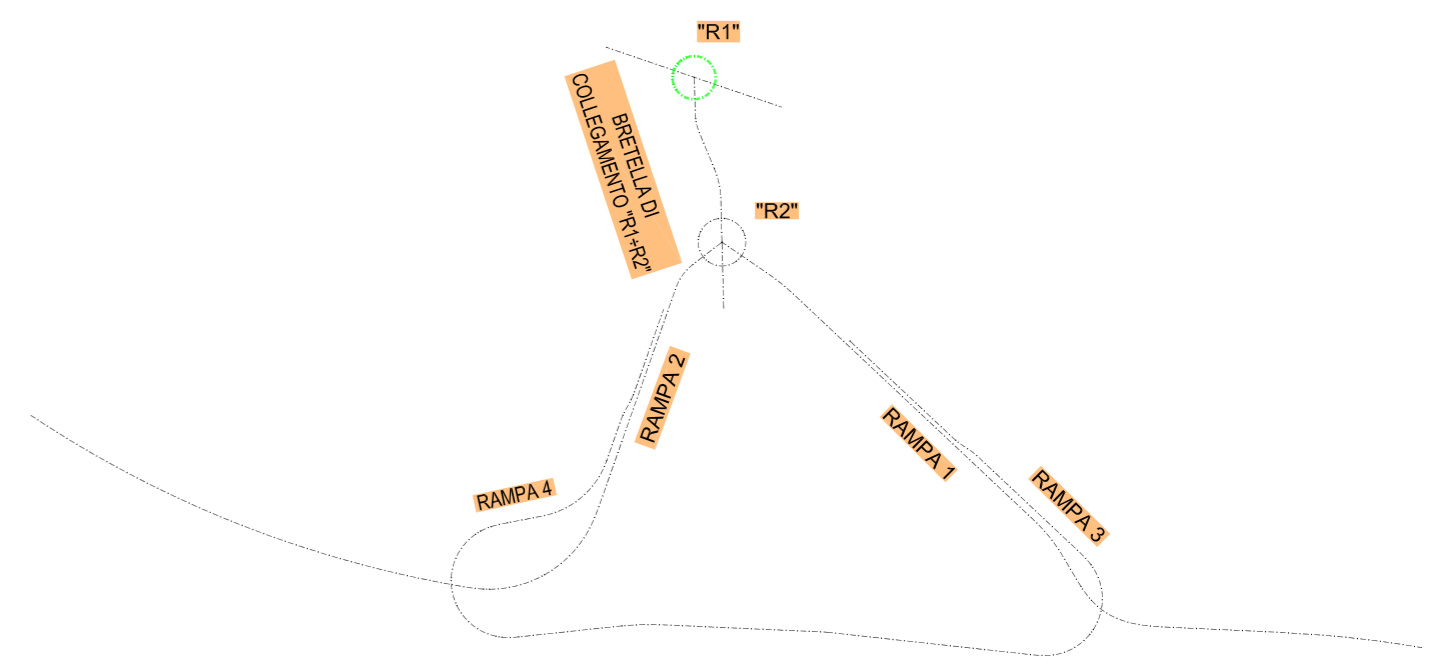

**NUOVA LINEA TORINO LIONE - NOUVELLE LIGNE LYON TURIN
PARTE COMUNE ITALO-FRANCESE - PARTIE COMMUNE FRANCO-ITALIENNE**

**LOTTO COSTRUTTIVO 1 / LOT DE CONSTRUCTION 1
CANTIERE OPERATIVO 02C / CHANTIER DE CONSTRUCTION 02C
RILOCALIZZAZIONE DELL'AUTOPORTO DI SUSA
DEPLACEMENT DE L'AUTOPORTO DE SUSE
PROGETTO ESECUTIVO - ETUDES D'EXECUTION
CUP C11J05000030001 - CIG 682325367F**

**PROGETTO STRADALE
Rotatoria d'ingresso - "R1"- asse di tracciamento**

Indice	Date / Data	Modificazioni / Modifiche	Elaborato per / Concepito da	Verificato per / Controllato da	Autorizzato per / Autorizzato da
0	30/04/2017	Prima emissione Première diffusion	G.QUARANTA (MUSINET ENG.)	L.BARBERIS (MUSINET ENG.)	F.D'AMBRA (MUSINET ENG.)
A	31/08/2017	Revisione a seguito commenti TELT Révision suite aux commentaires TELT	G.QUARANTA (MUSINET ENG.)	L.BARBERIS (MUSINET ENG.)	F.D'AMBRA (MUSINET ENG.)
B	30/04/2018	Recepimento istruttoria validazione RINA Check	R.BOERO (MUSINET ENG.)	L.BARBERIS (MUSINET ENG.)	L.BARBERIS (MUSINET ENG.)

1 0 2 C C 1 6 1 6 7 N V A 0 R G

E G C P L 0 1 2 6 B

**SCALA / ÉCHELLE
1:500**

IL PROGETTISTA DESIGNER
MUSINET
Dott. Arch. Corrado GIOVANNETTI
Albo di Torino
N° 2736

L'APPALTATORE/ENTREPRENEUR

IL DIRETTORE DEI LAVORI/LE MAÎTRE D'ŒUVRE

