

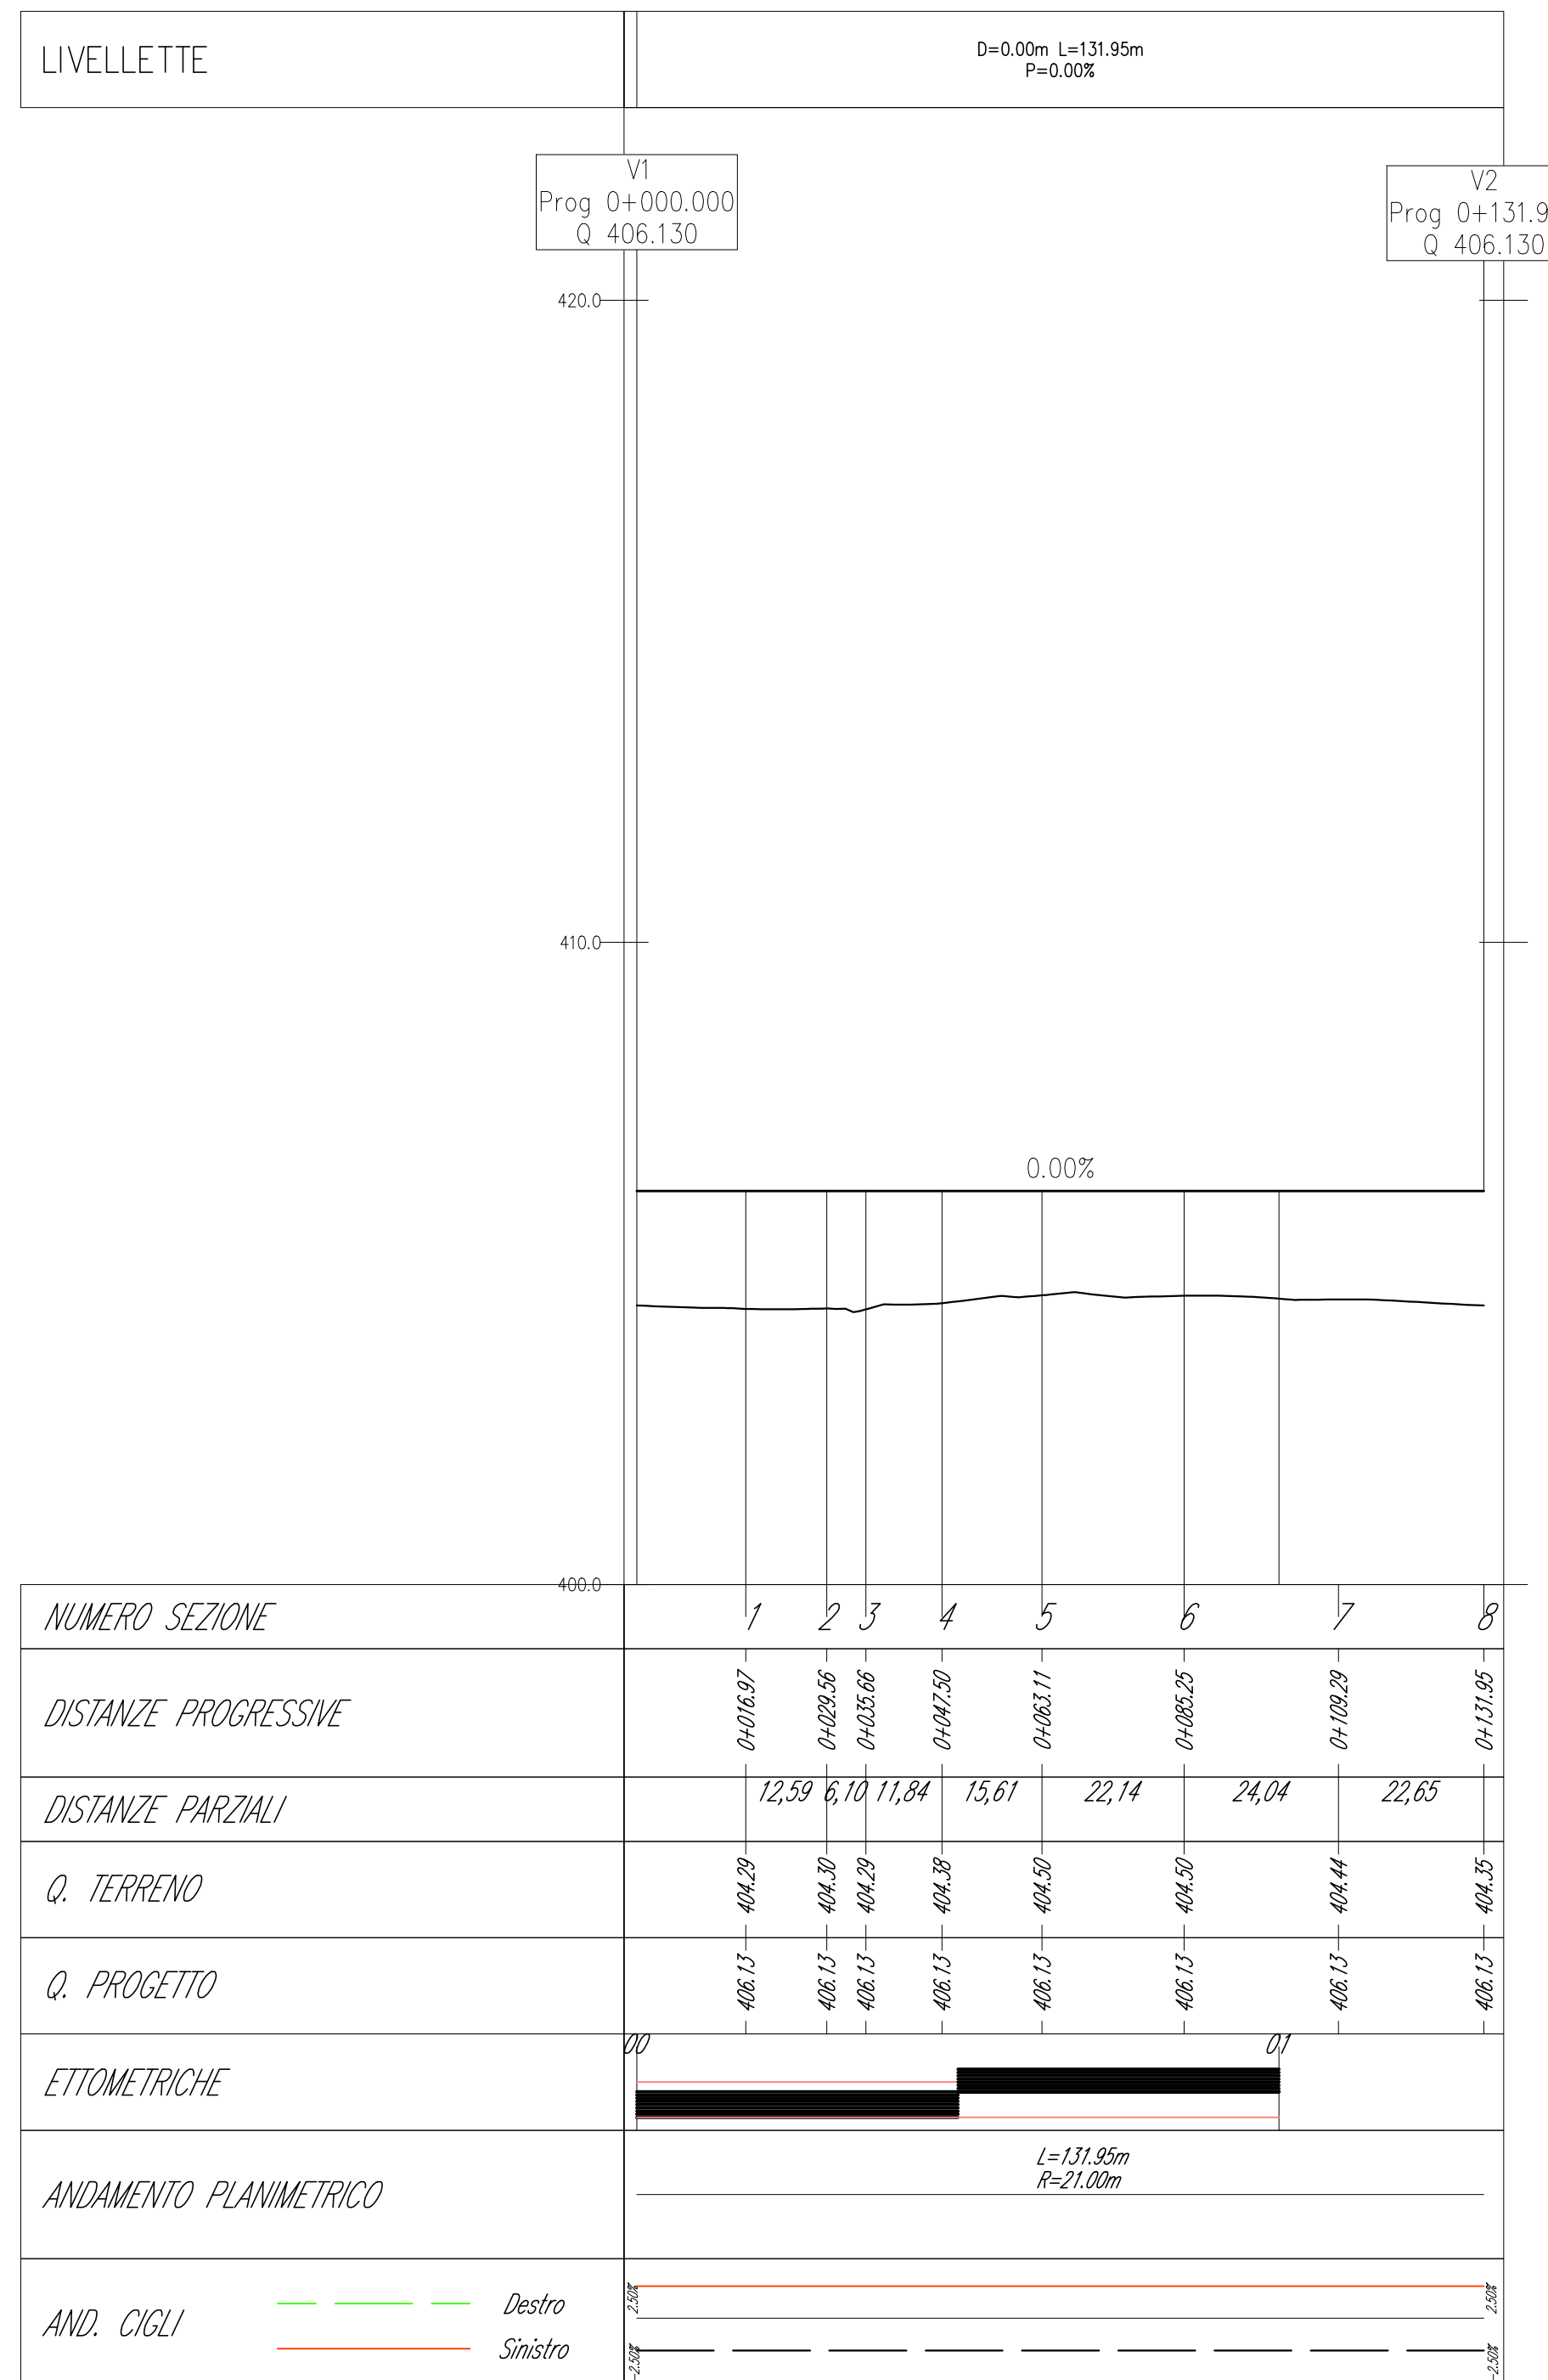


Profilo: Profilo Rotatoria R2
 Scala : 1000:100 - Q.Rif. : 400.00

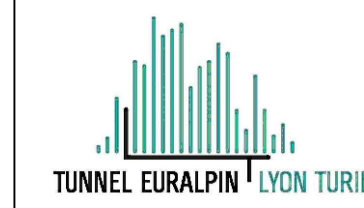

NB: L'asse di tracciamento coincide con la mezziera della corona giratoria

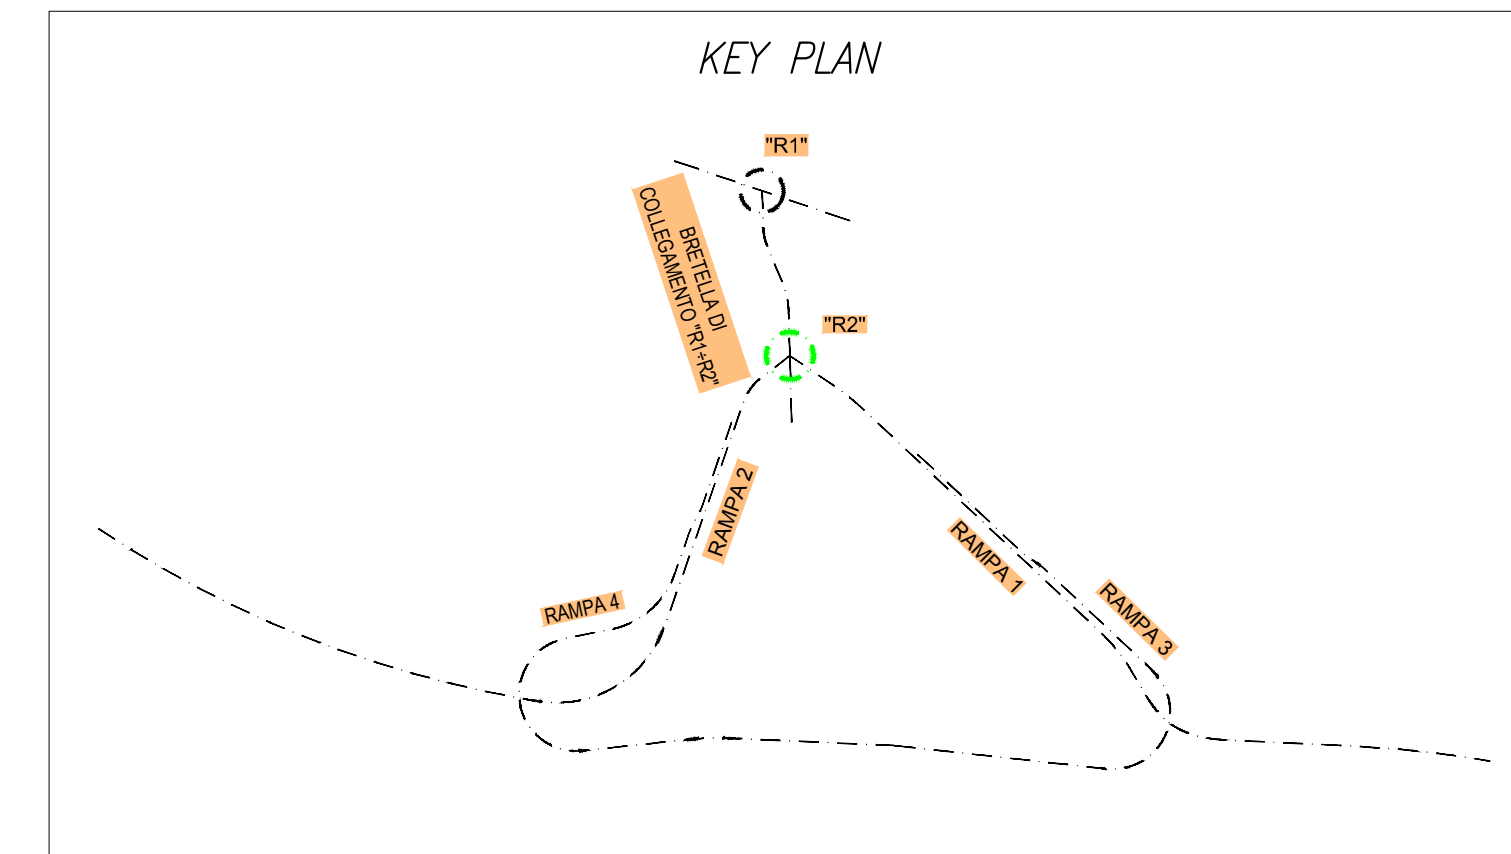

NUOVA LINEA TORINO LIONE - NOUVELLE LIGNE LYON TURIN
 PARTE COMUNE ITALO-FRANCESE - PARTIE COMMUNE FRANCO-ITALIENNE

LOTTO COSTRUTTIVO 1 / LOT DE CONSTRUCTION 1
 CANTIERE OPERATIVO 02C / CHANTIER DE CONSTRUCTION 02C
 RILOCALIZZAZIONE DELL'AUTOPORTO DI SUSA
 DEPLACEMENT DE L'AUTOPORTO DE SUSE
 PROGETTO ESECUTIVO - ETUDES D'EXECUTION
 CUP C11J05000030001 - CIG 682325367F

PROGETTO STRADALE
 Rotatoria d'ingresso - "R2" - profilo longitudinale

Indice	Data / Data	Modificazioni / Modifiche	Elaborato per / Conoscito da	Verificato per / Controllato da	Autorizzato per / Autorizzato da
0	30/04/2017	Prima emissione Premiére diffusion	G. GUARANTA (MUSINET ENG.)	L. BARBERIS (MUSINET ENG.)	F. D'AMBRA (MUSINET ENG.)
A	31/08/2017	Revisione a seguito commenti TELT Révision suite aux commentaires TELT	G. GUARANTA (MUSINET ENG.)	L. BARBERIS (MUSINET ENG.)	F. D'AMBRA (MUSINET ENG.)
B	30/04/2018	Recupero istruttoria validazione RINA Check	R. BOERO (MUSINET ENG.)	L. BARBERIS (MUSINET ENG.)	L. BARBERIS (MUSINET ENG.)

1	0	2	C	C	1	6	1	6	7	N	V	A	0	R	G
1	0	2	C	C	1	6	1	6	7	N	V	A	0	R	G

SCALA / ÉCHELLE
 1:1000/100

IL PROGETTISTA/LE DESIGNER
 Dott. Arch. Corrado GIOVANNETTI
 Albo di Torino
 n° 2726

IL DIRETTORE DEI LAVORI/LE MAÎTRE D'ŒUVRE

