




SEZIONE TIPO
BRETELLA DI COLLEGAMENTO TRA LE DUE ROTATORIE
Scala 1:100

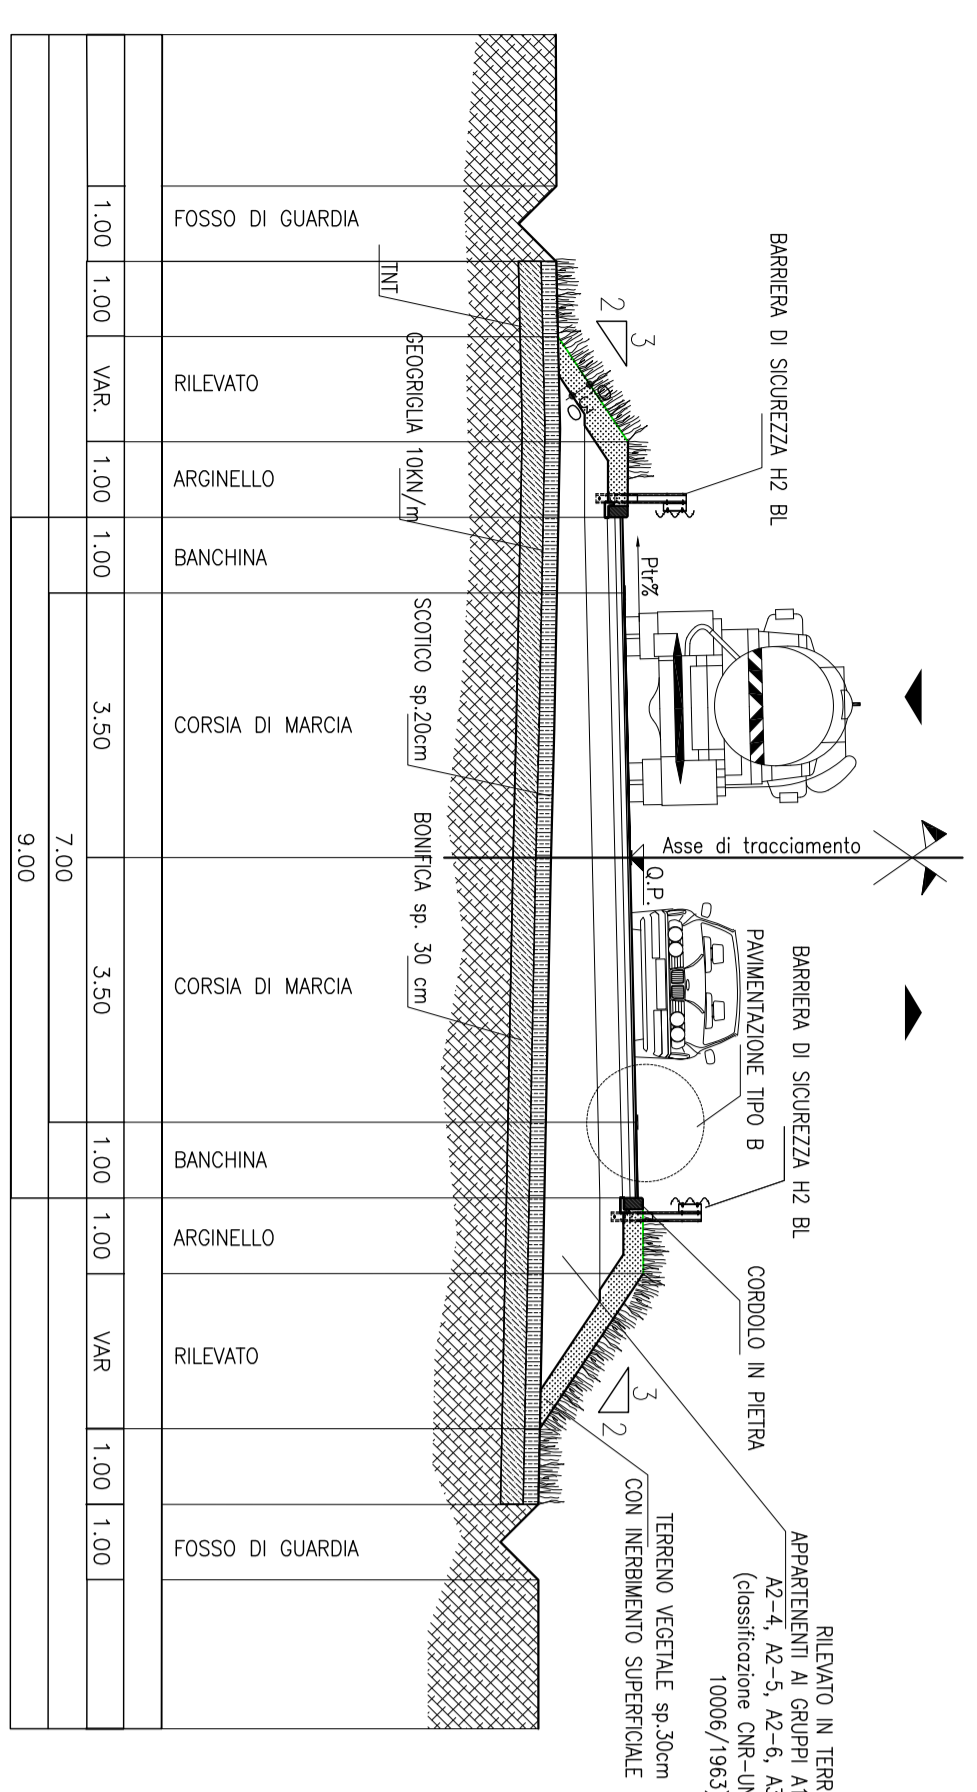


SEZIONE TIPO
RAMPA MONODIREZIONALE A 1 CORSA DI DECELERAZIONE ED ACCELERAZIONE
Scala 1:100

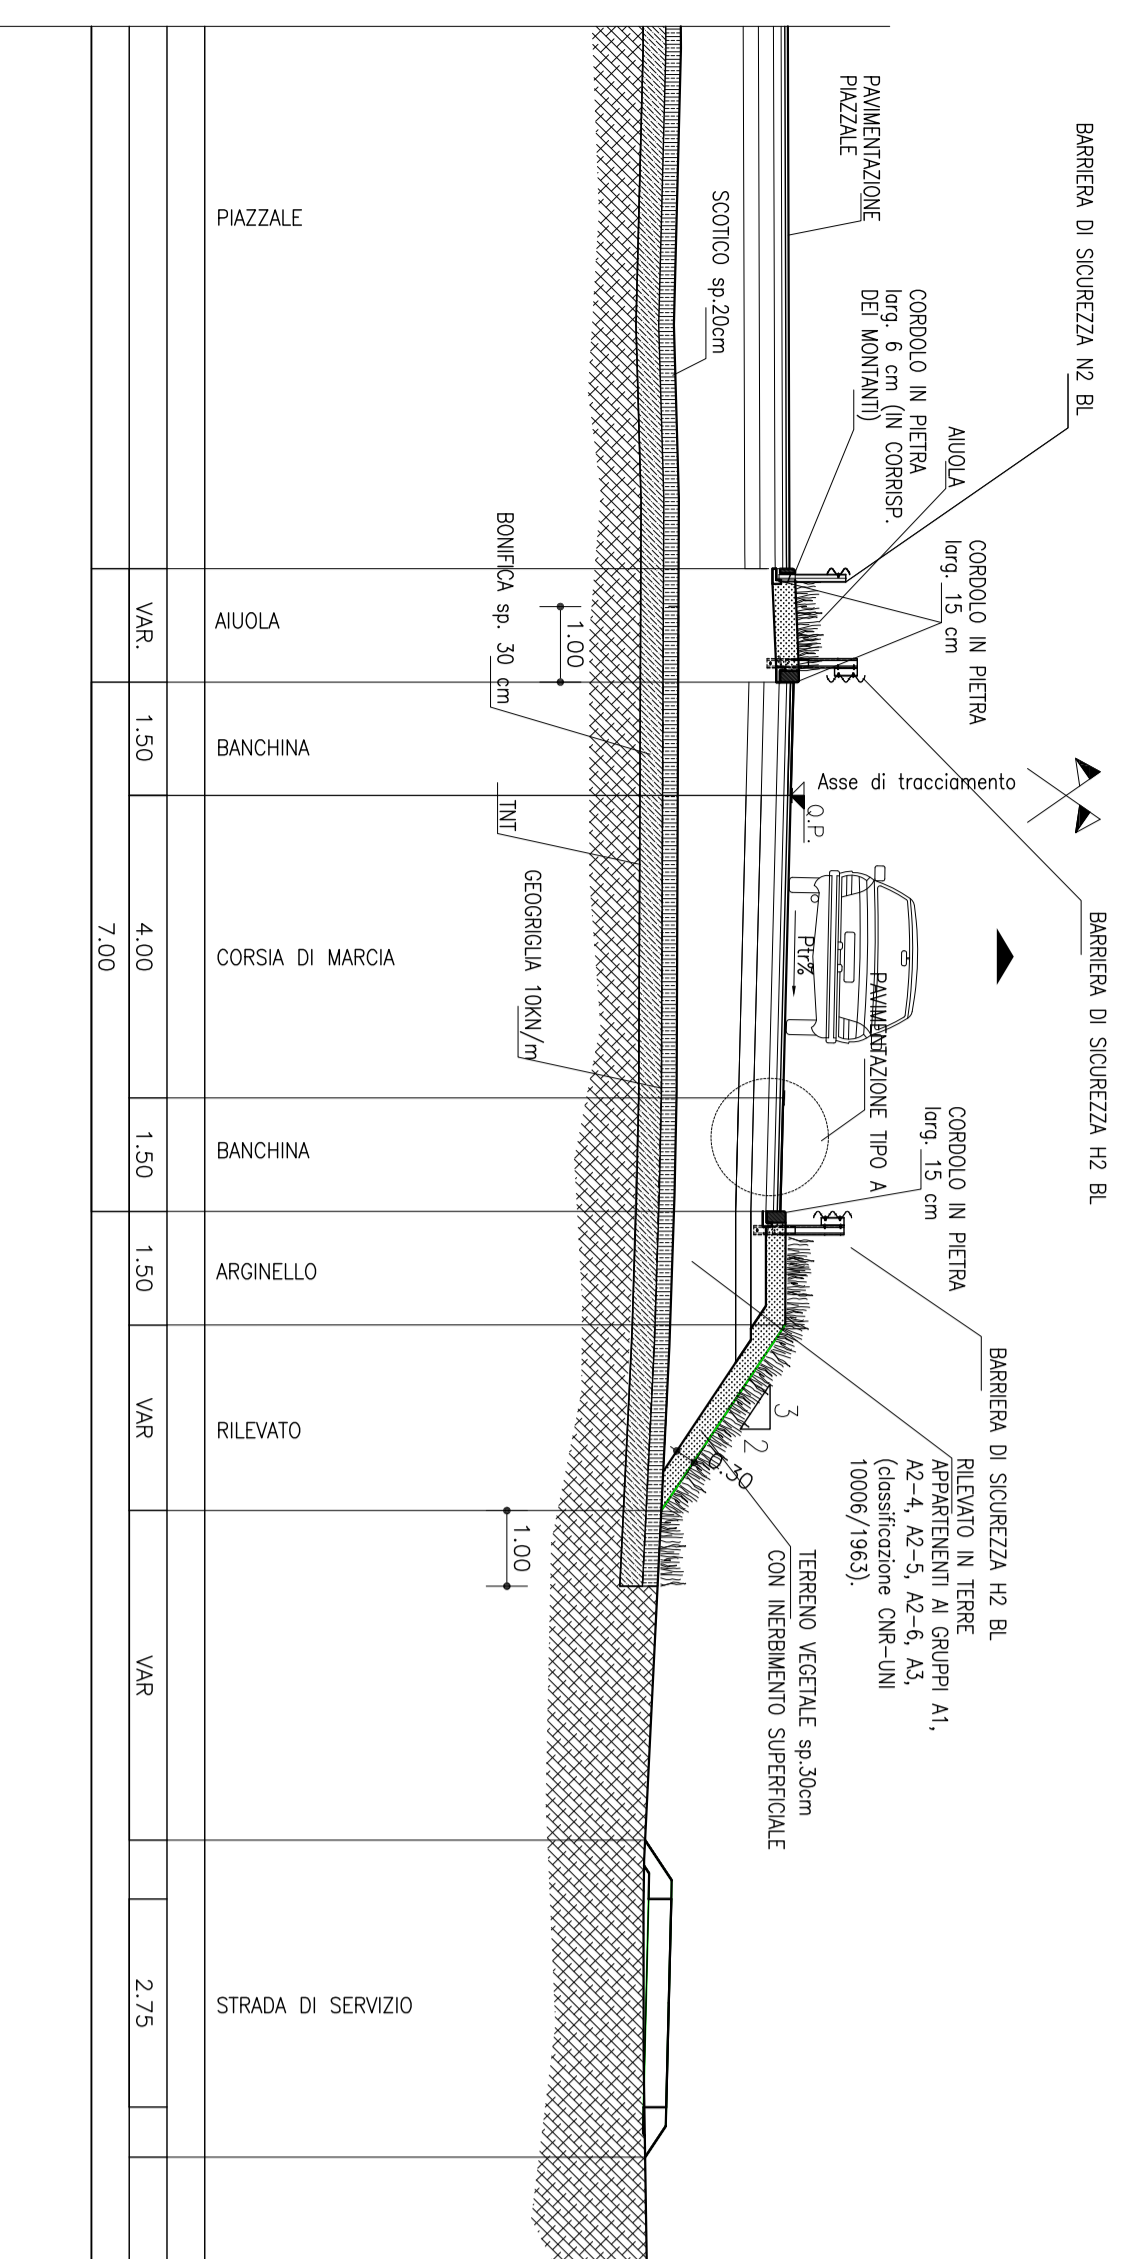


SEZIONE TIPO
RAMPA MONODIREZIONALE A 2 CORSE DI DECELERAZIONE ED ACCELERAZIONE
Scala 1:100

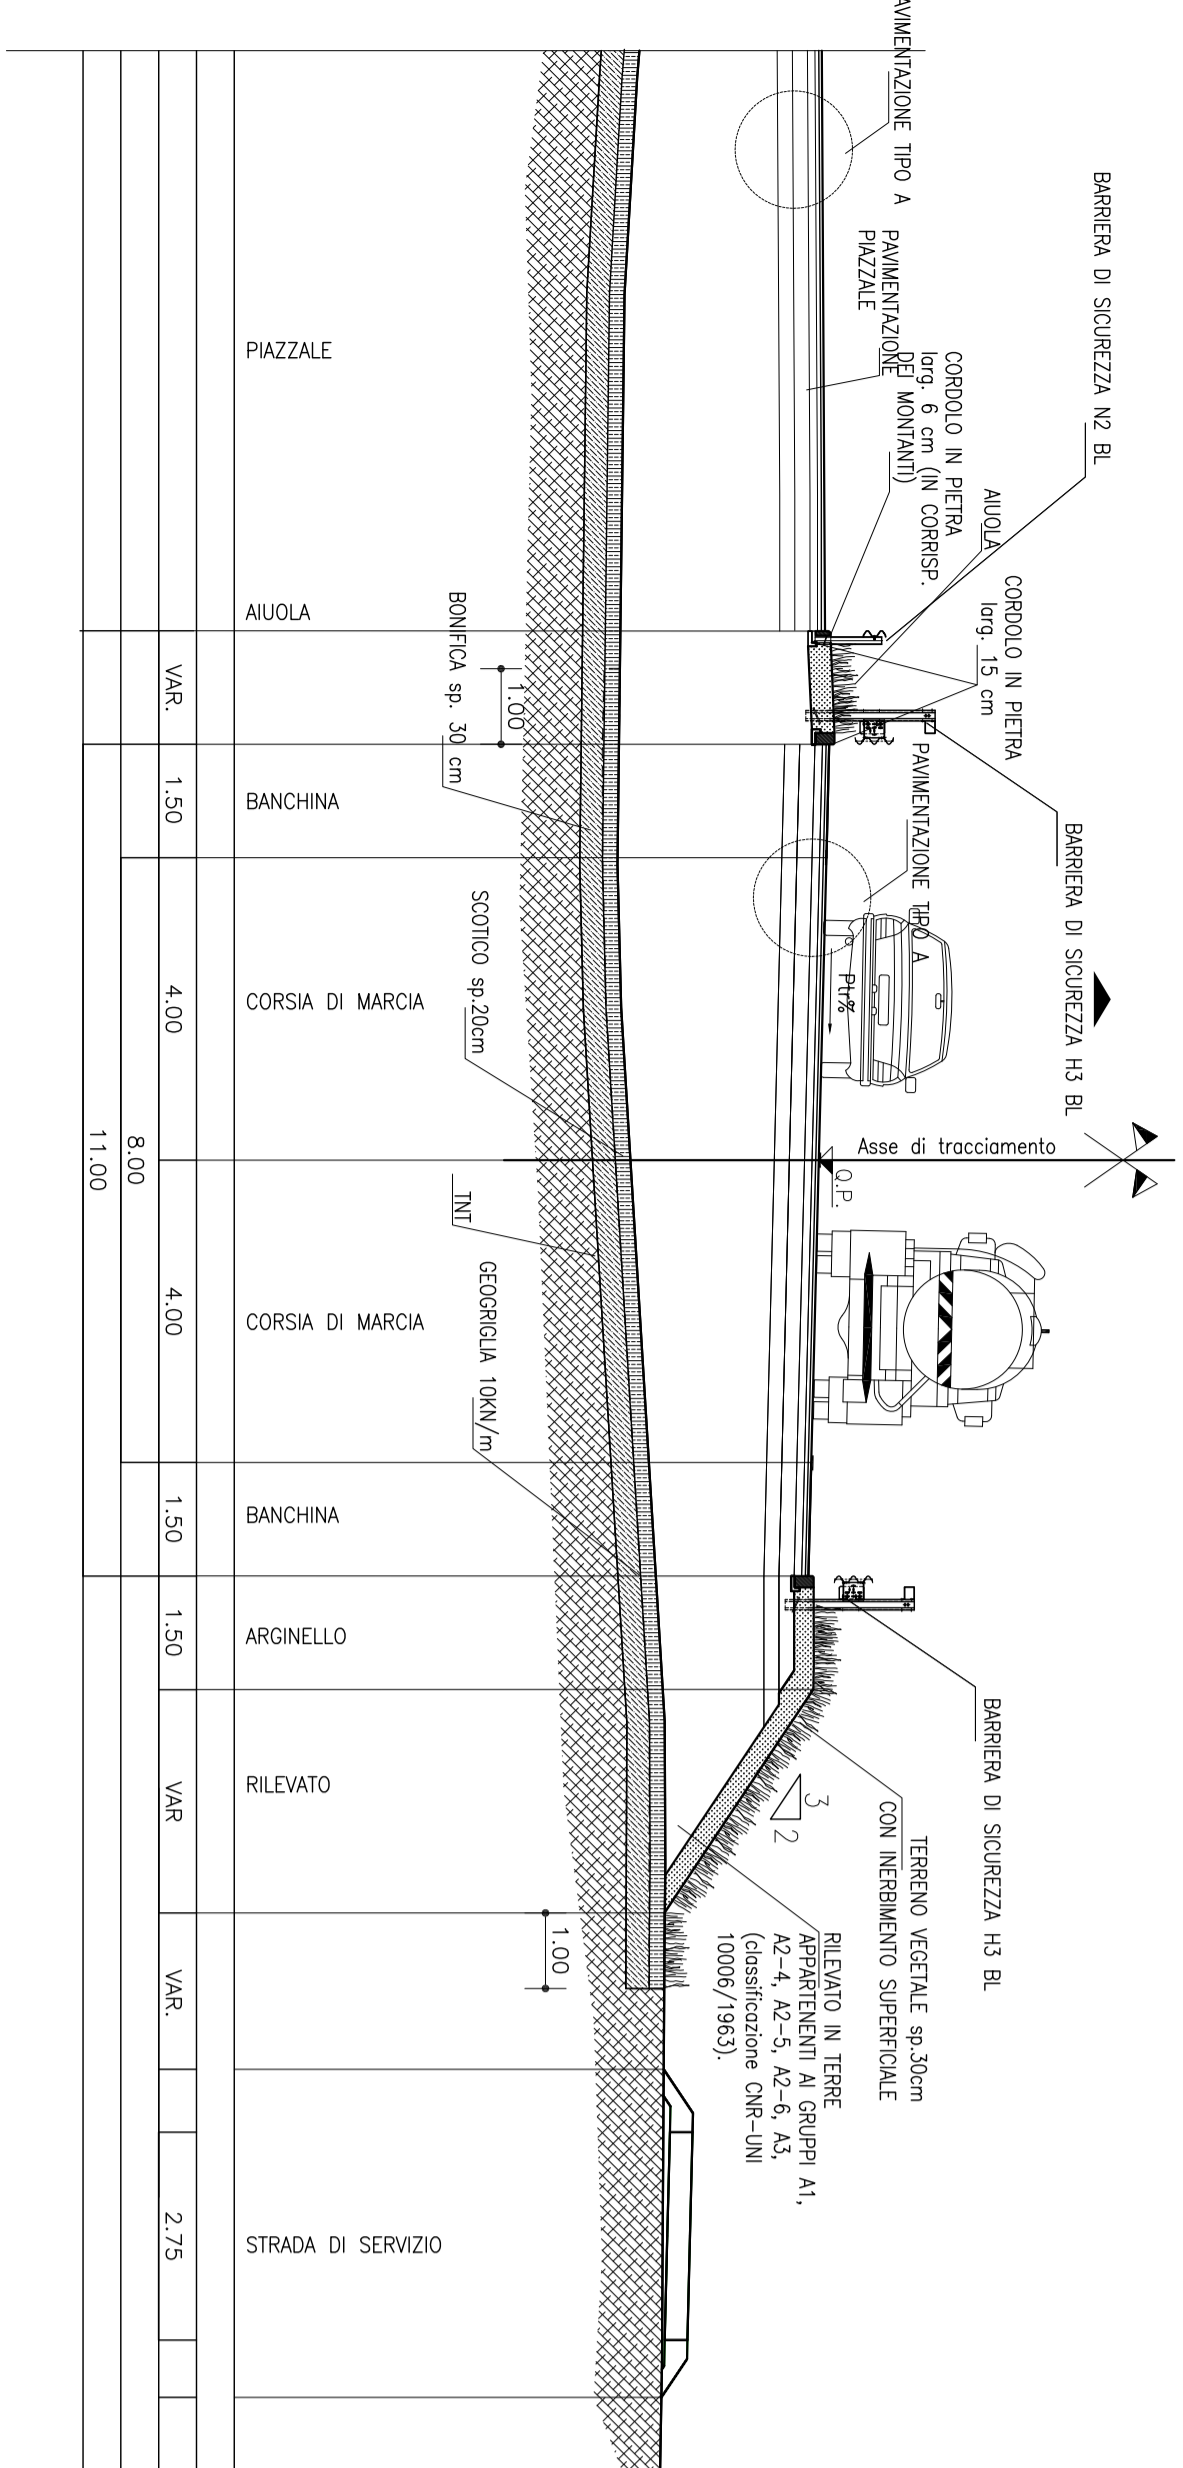


SEZIONE TIPO
NUOVA ROTATORIA "R2"
Scala 1:100

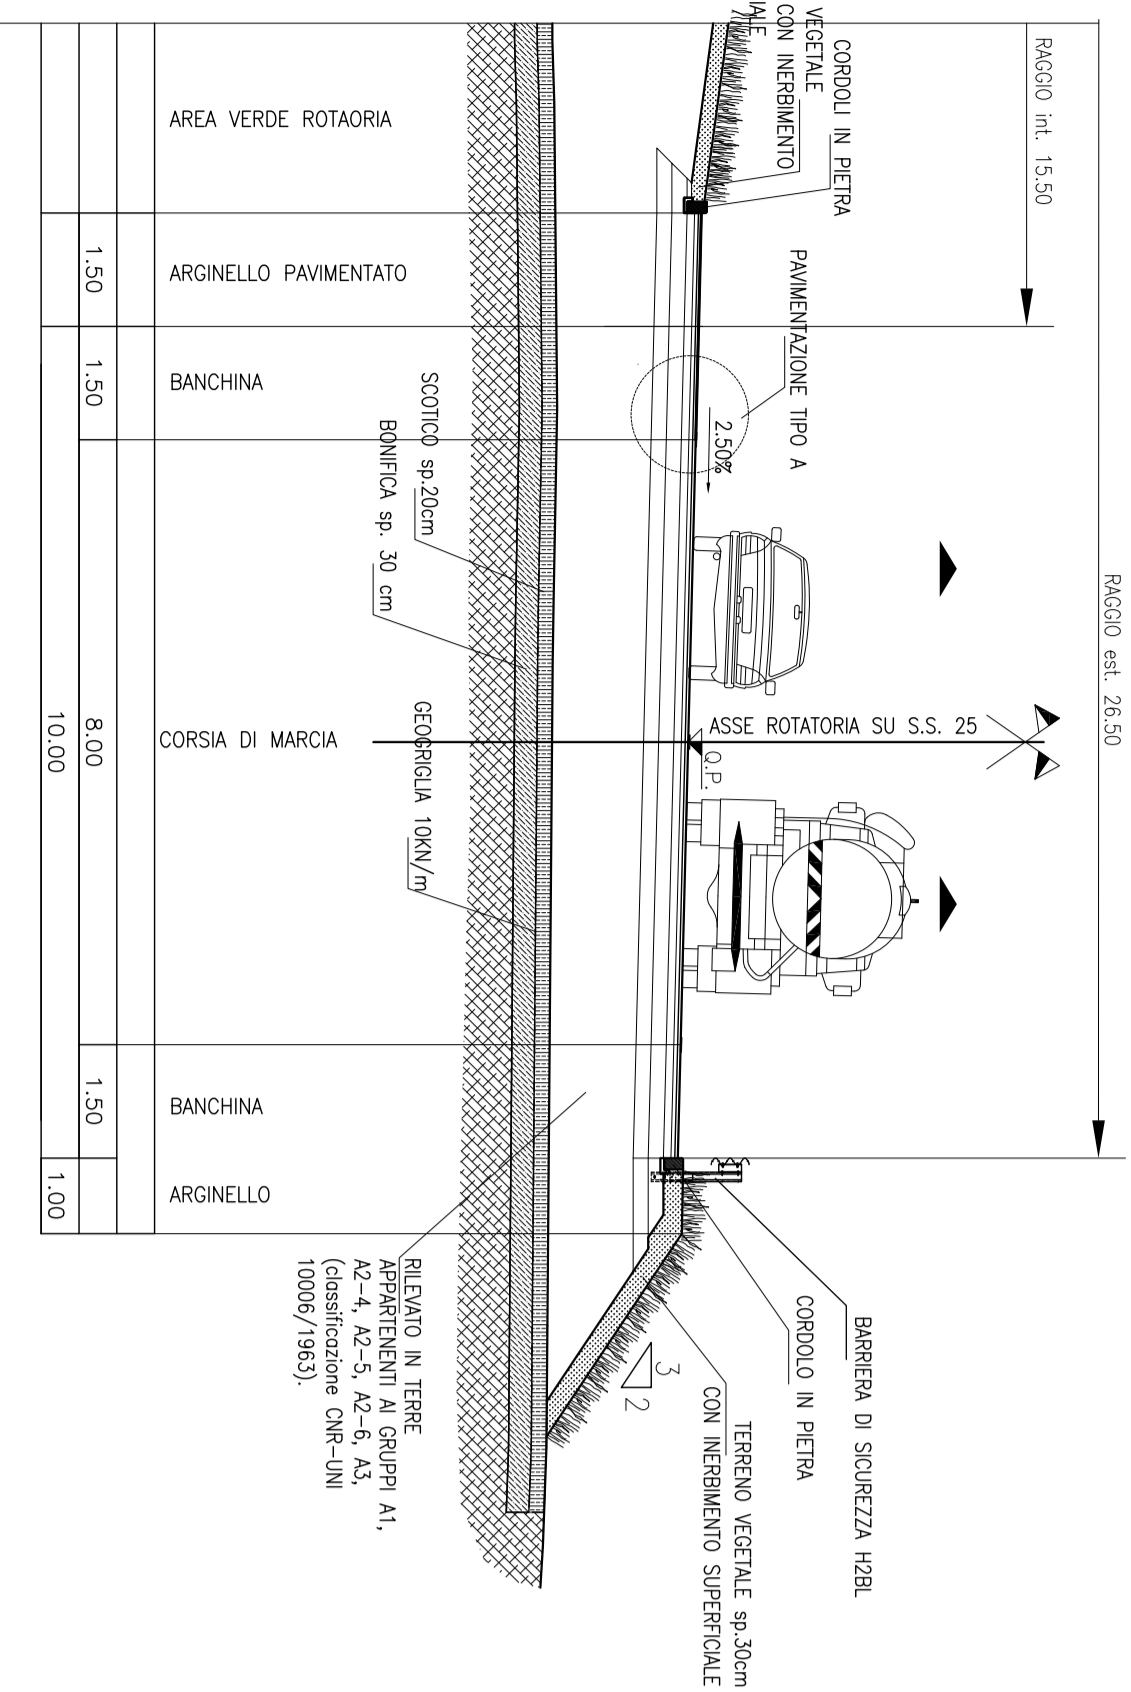


SEZIONE TIPO
RAMPA MONODIREZIONALE
Scala 1:100

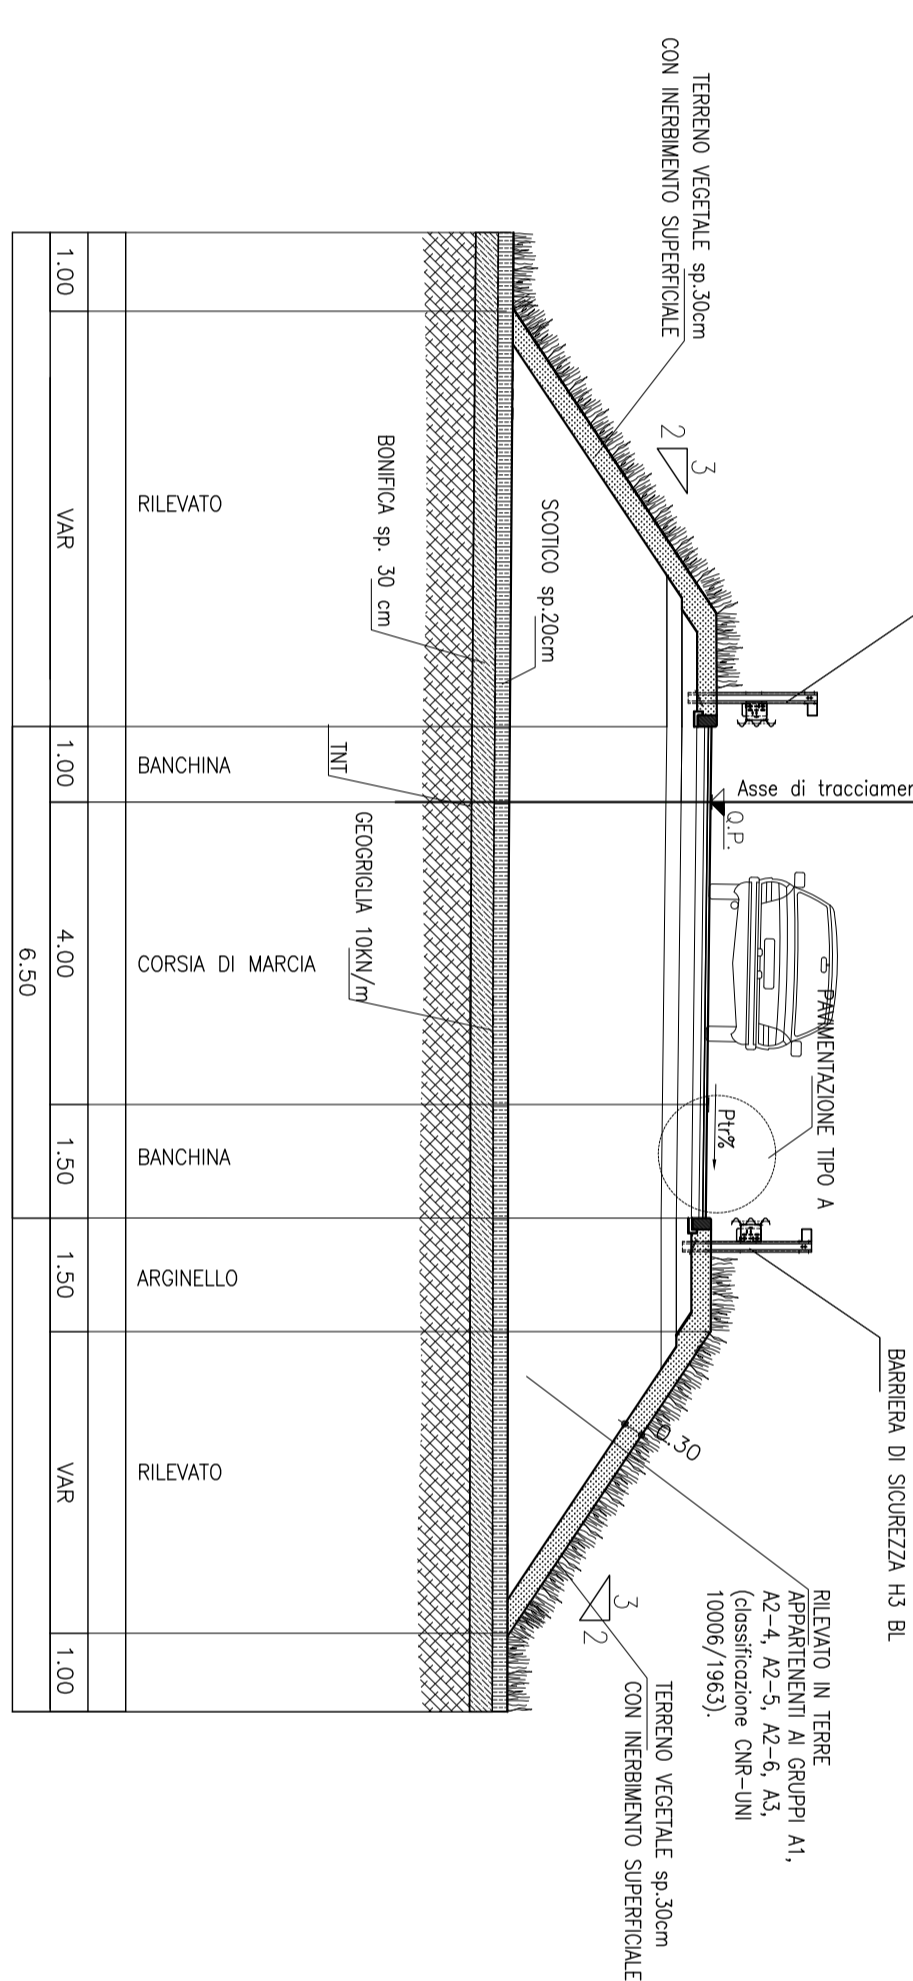


SEZIONE TIPO
RAMPA MONODIREZIONALE SU MPALCATO
Scala 1:100

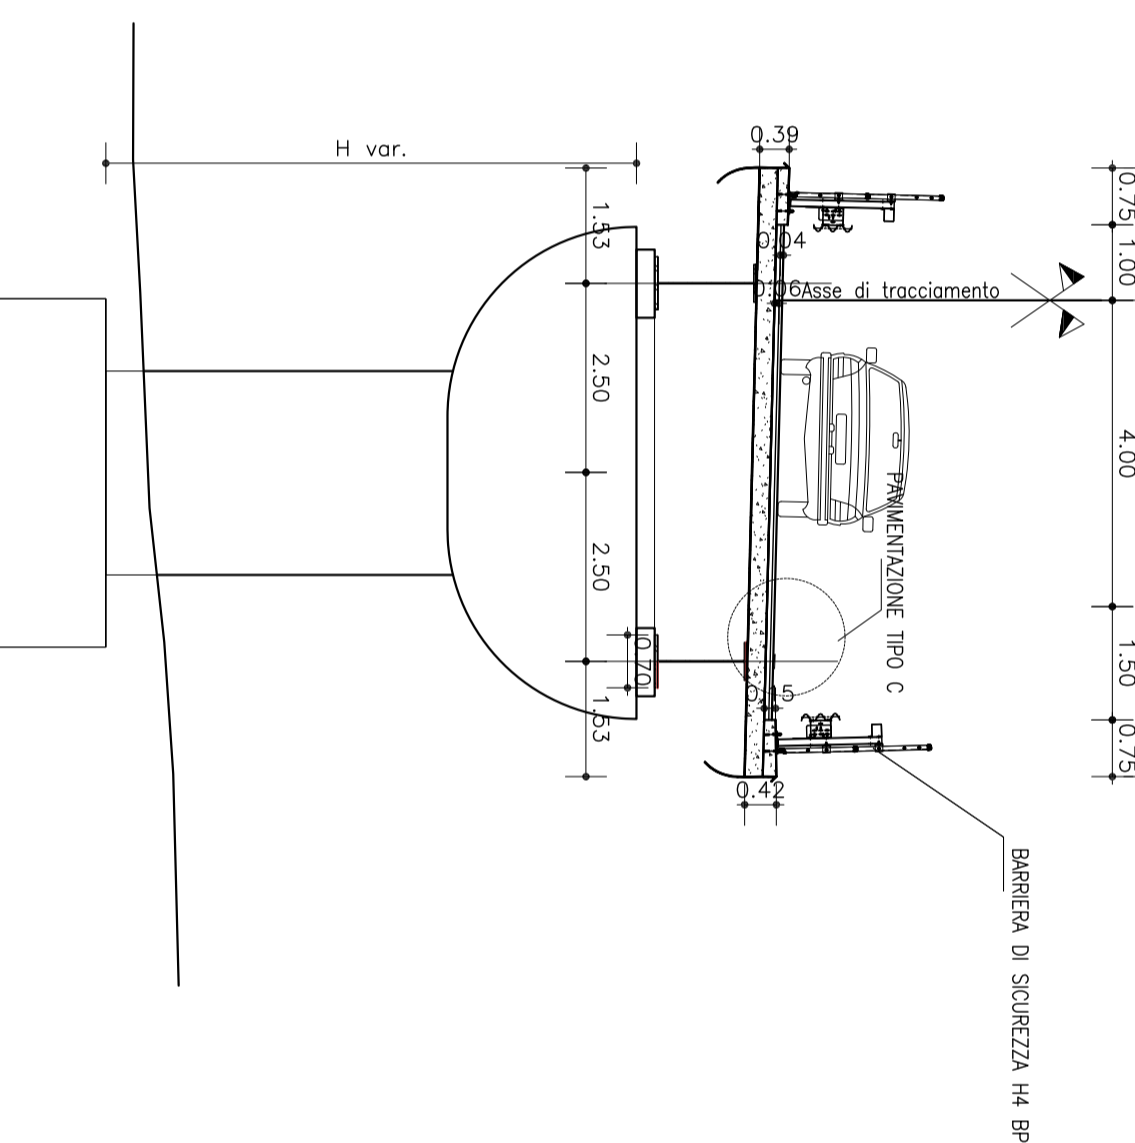


SEZIONE TIPO
CORSE DI ACCELERAZIONE/DECELERAZIONE IN AFFIANCAMENTO ALL'AUTOSTRADA
Scala 1:100

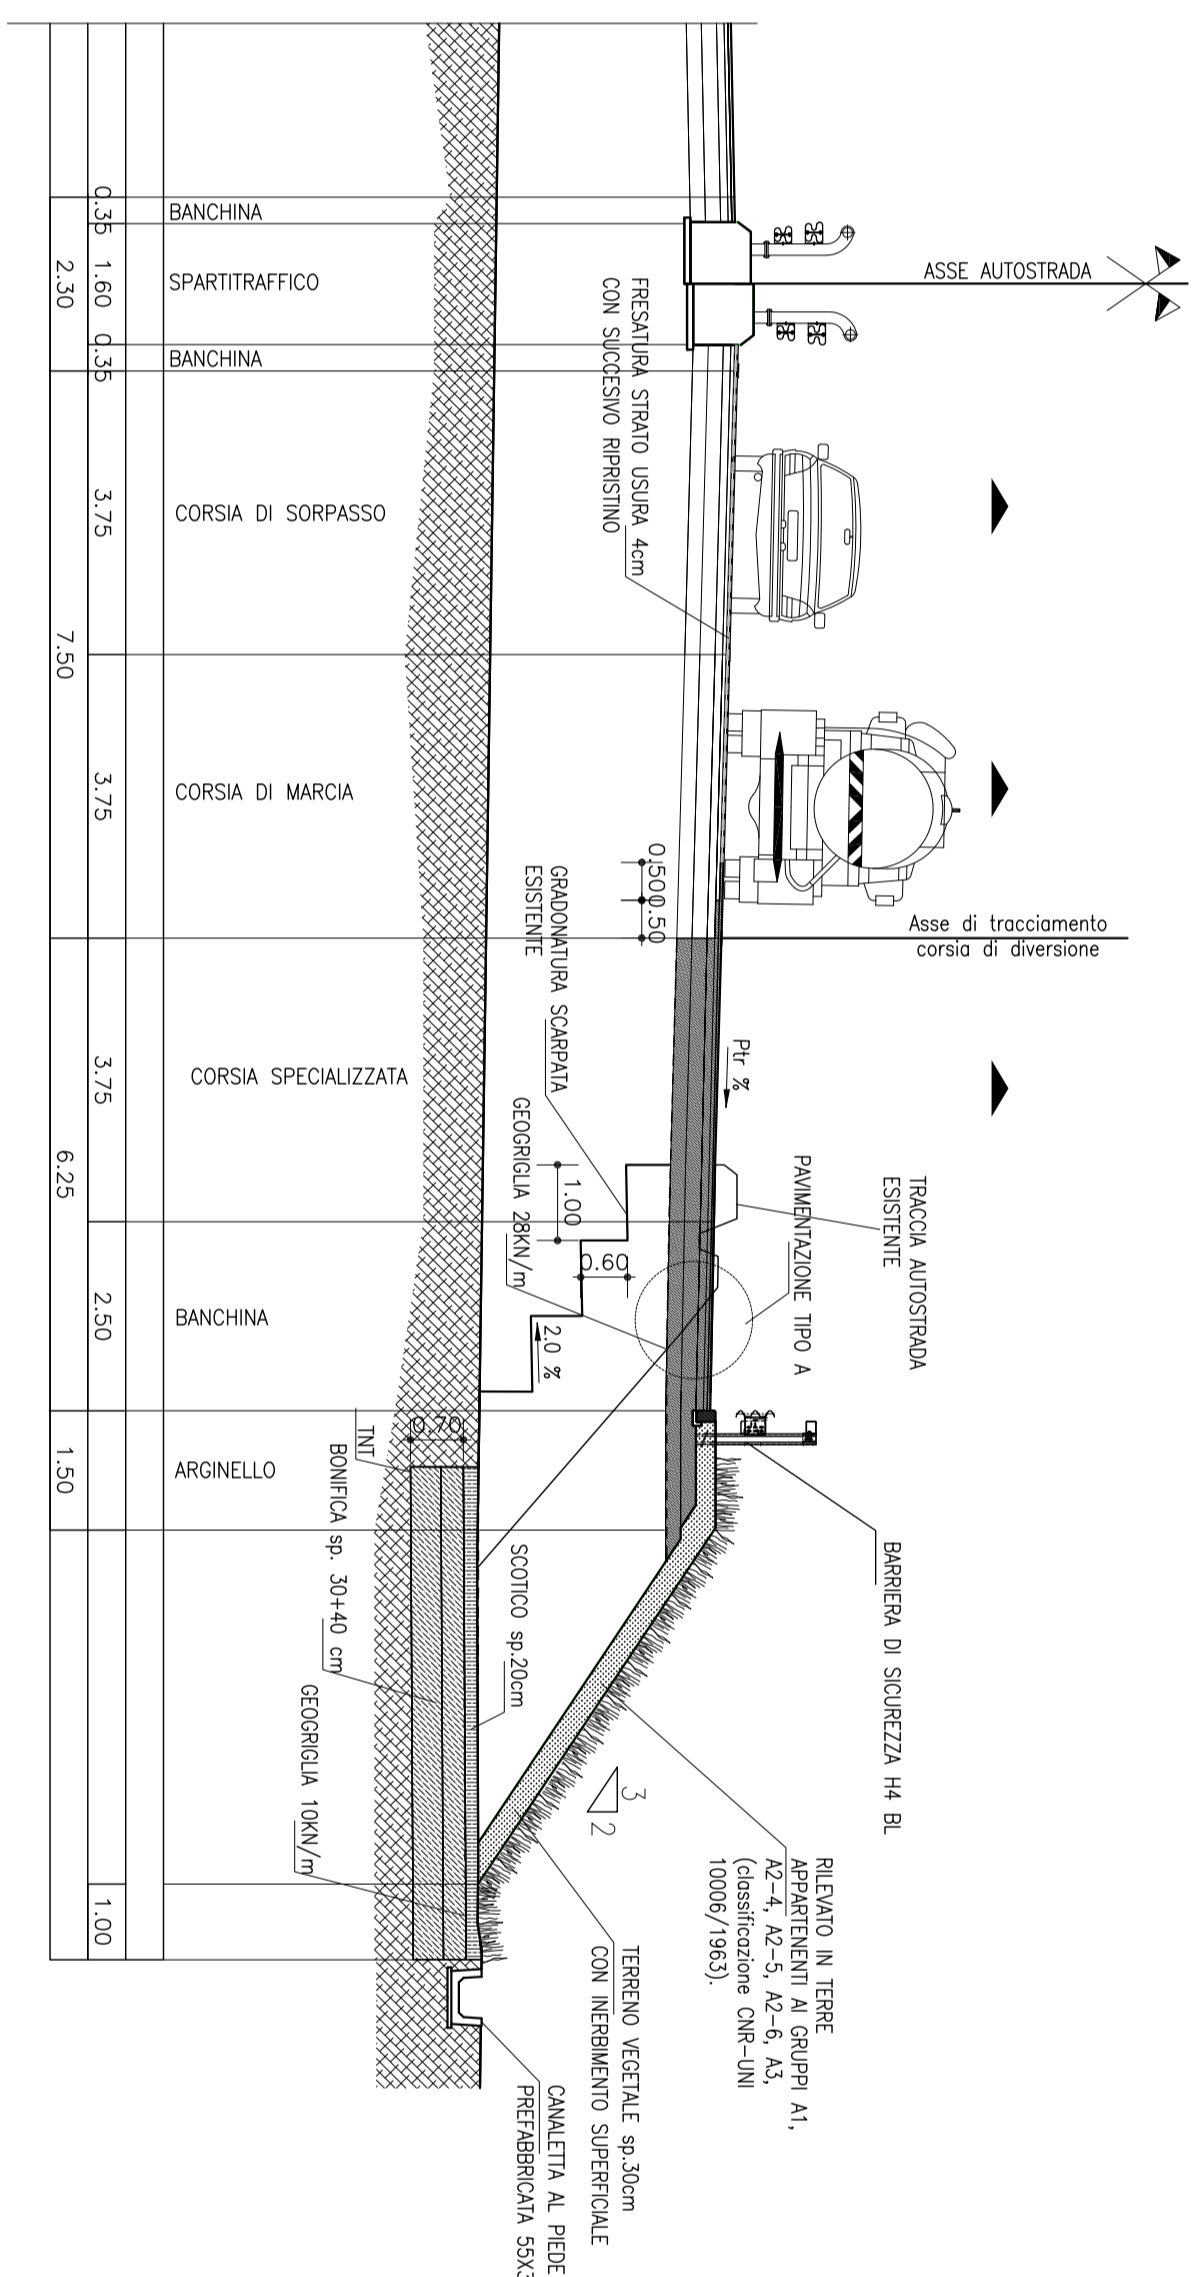


SEZIONE TIPO
NUOVA ROTATORIA "R1" SU S.P. 25
Scala 1:100

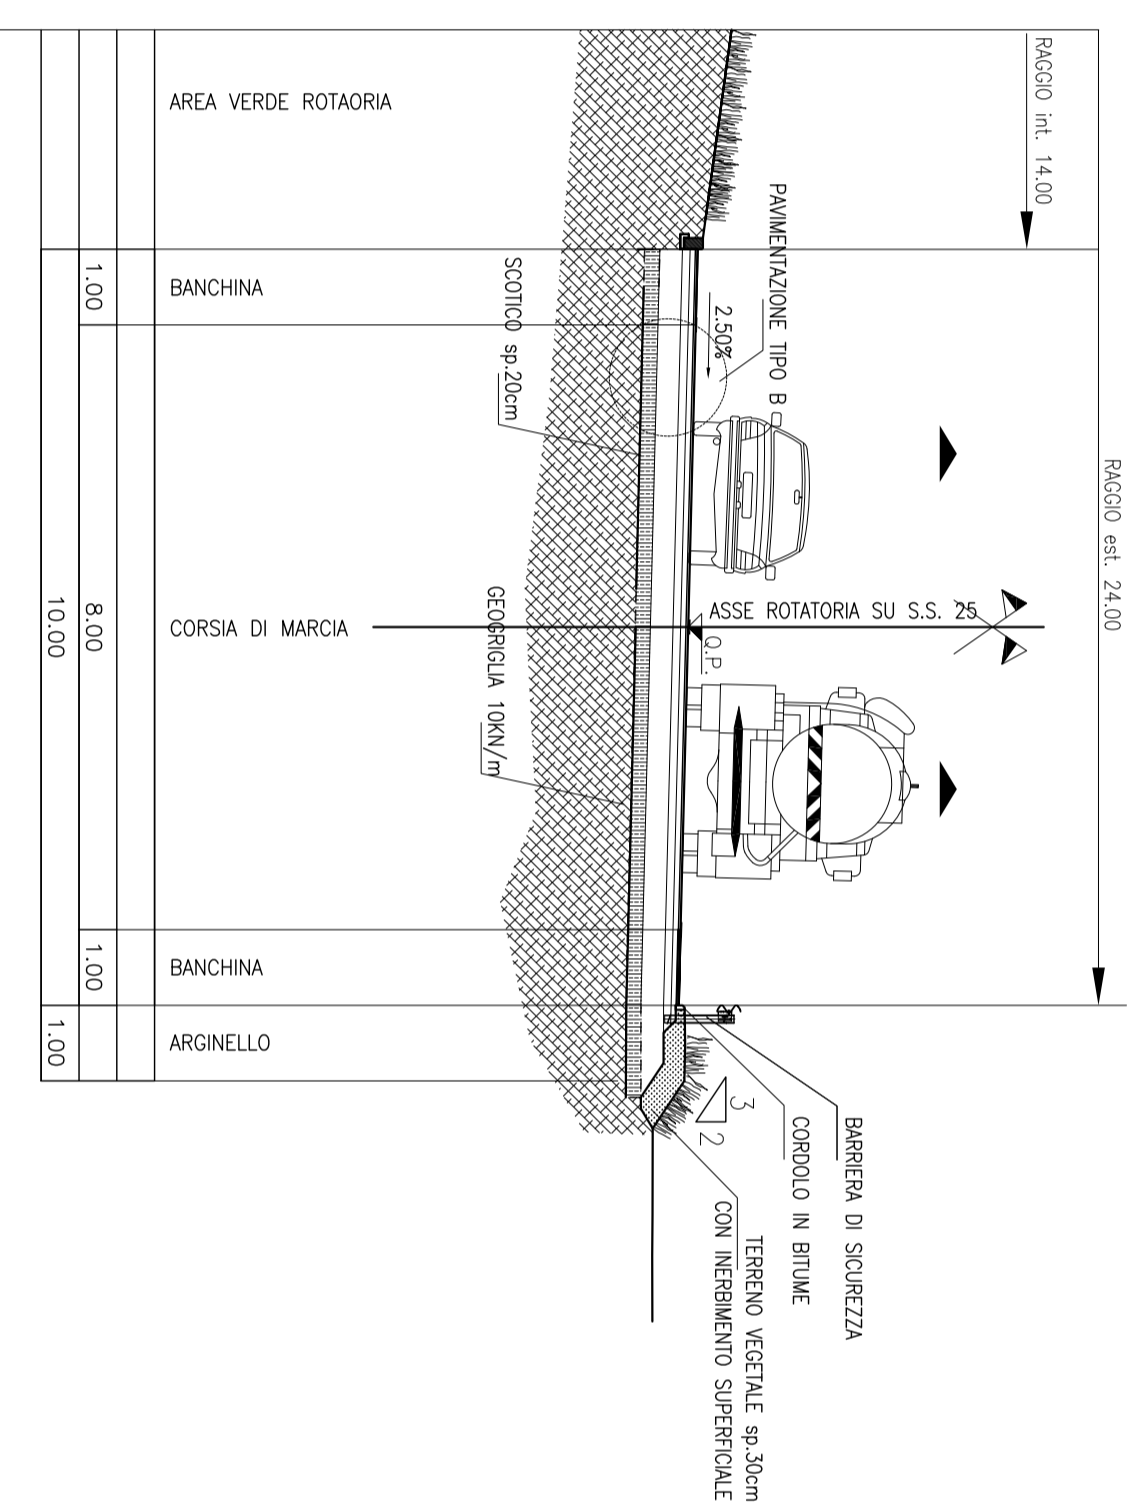

SEZIONE TIPO
AUTOSTRADA ESISTENTE
Scala 1:100

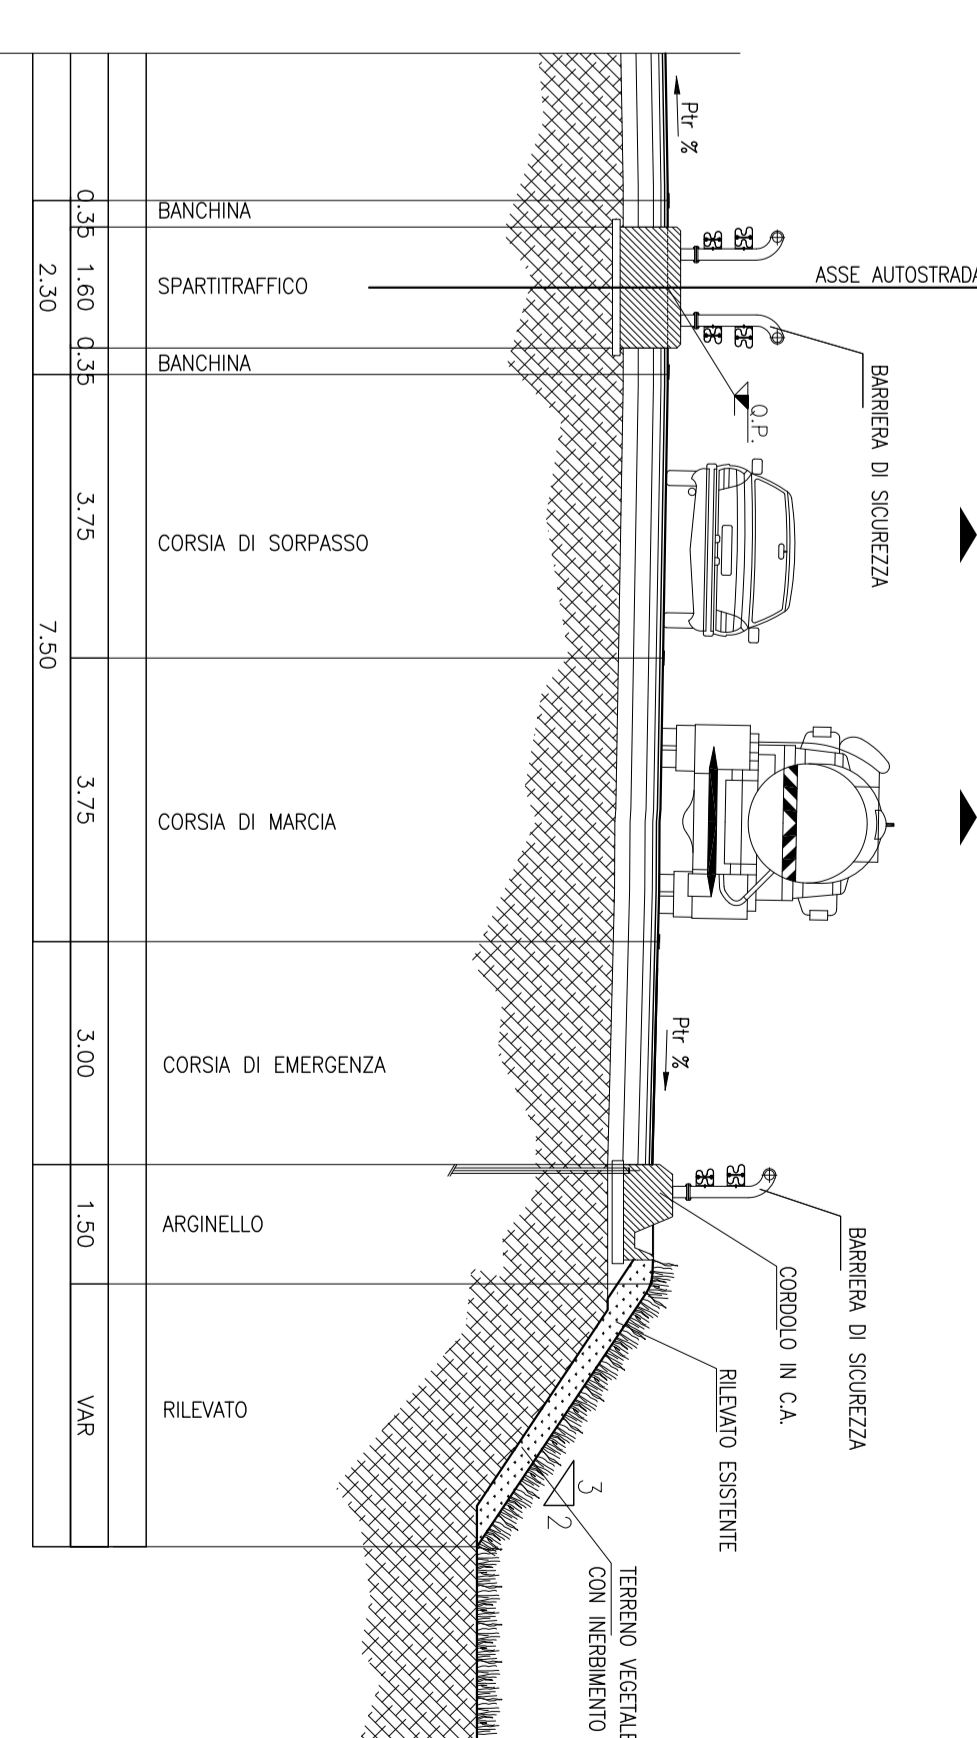

SEZIONE TIPO
NUOVA PIAZZOLA DI SOSTA
Scala 1:100

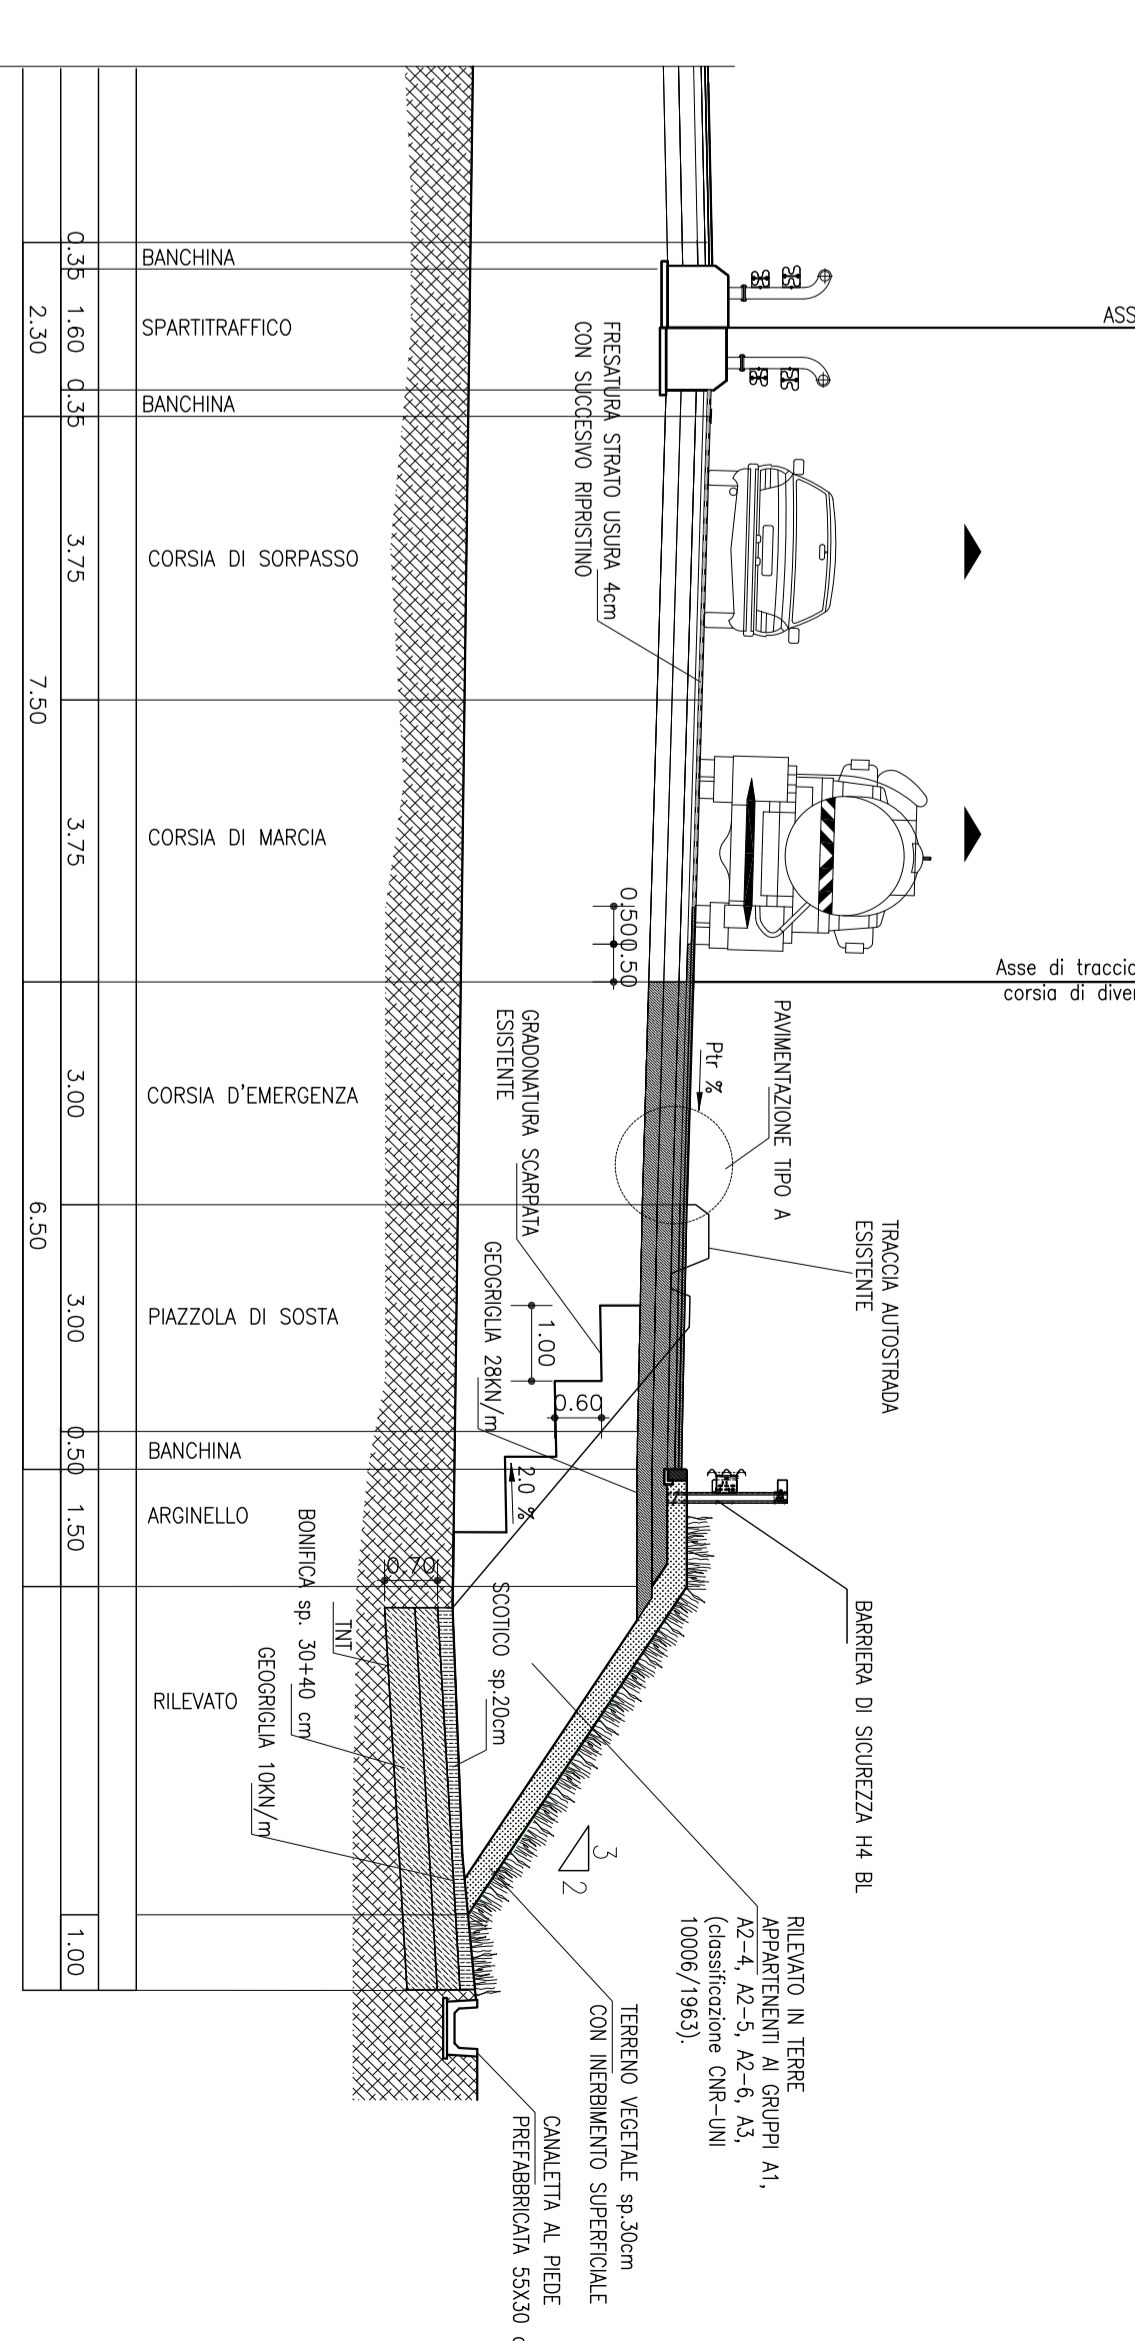

NOTA
I particolari delle pavimentazioni e degli elementi marginali sono inseriti in una tavola dedicata WMOR_G_E_GC_PL_0158_D
21 particolari costruttivi relativi alla raccolta acque di piovanna sono inseriti nell'elaborato 01A00_C_E_ID_PL_2011_B

STAF s.p.a.
NUOVA LINEA TORINO LIONE - NOUVELLE LIGNE LYON TURIN
PARTE COMUNE ITALO-FRANCESE - PARTIE COMMUNE FRANCO-ITALIENNE
LOTTO COSTRUTTIVO 1 LOT DE CONSTRUCTION 1
CANTIERE OPERATIVO DCC/CHANTIER DE CONSTRUCTION 02C
RILASCIAZIONE DELL'AUTOPORTO DI SUSA
DEPLACEMENT DE L'AUTOPORTO DE SUSE
PROGETTO ESECUTIVO - ETUDES D'EXECUTION
CUP C14J0900030001 - CIG 682323587F
PROGETTO STRADALE
Sezioni tipo

STAF s.p.a.
102181671713010
E G C P L 0 1 1 3 0 B
SCALA GENERALE
1:1000