



**NUOVA LINEA TORINO LIONE - NOUVELLE LIGNE LYON TURIN
PARTE COMUNE ITALO-FRANCESE - PARTIE COMMUNE FRANCO-ITALIENNE**

**LOTTO COSTRUTTIVO 1 /LOT DE CONSTRUCTION 1
CANTIERE OPERATIVO 02C /CHANTIER DE CONSTRUCTION 02C
RILOCALIZZAZIONE DELL'AUTOPORTO DI SUSÀ
DEPLACEMENT DE L'AUTOPORTO DE SUSE
PROGETTO ESECUTIVO - ETUDES D'EXECUTION
CUP C11J05000030001 - CIG 682325367F**

PROGETTO STRADALE

Quaderno delle sezioni - Rampe di svincolo

Indice	Date / Data	Modifications / Modifiche	Etàbli par / Concepito da	Vérifié par / Controllato da	Autorisé par / Autorizzato da
0	30/04/2017	Prima emissione Première diffusion	G.QUARANTA (MUSINET ENG.)	L.BARBERIS (MUSINET ENG.)	F.D'AMBRA (MUSINET ENG.)
A	31/08/2017	Revisione a seguito commenti TELT Révision suite aux commentaires TELT	G.QUARANTA (MUSINET ENG.)	L.BARBERIS (MUSINET ENG.)	F.D'AMBRA (MUSINET ENG.)
B	30/04/2018	Recepimento istruttoria validazione RINA Check	R.BOERO (MUSINET ENG.)	L.BARBERIS (MUSINET ENG.)	C.GIOVANNETTI (MUSINET ENG.)

1	0	2	C	C	1	6	1	6	7	N	V	A	0	R	G
Lot. Cos. Lot Con.	Cantiere operativo/ chantier de construction				Contratto/Contrat				Opera/Oeuvre		Tratto Tronçon	Parte Partie			

E	G	C	P	L	0	1	3	1	B
Fase Phase	Tipo documento Type de document		Oggetto Objet		Numero documento Numéro de document		Indice Index		

SCALA / ÉCHELLE

1:200


IL PROGETTISTA/LE DESIGNER



Dott. Arch. Corrado GIOVANNETTI
Albo di Torino
N° 2736


L'APPALTATORE/L'ENTREPRENEUR

IL DIRETTORE DEI LAVORI/LE MAÎTRE D'ŒUVRE

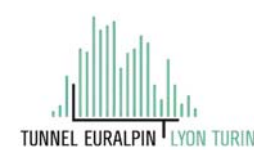


Uscita A32 Torino Autoporto – Rampa 1

KEY PLAN

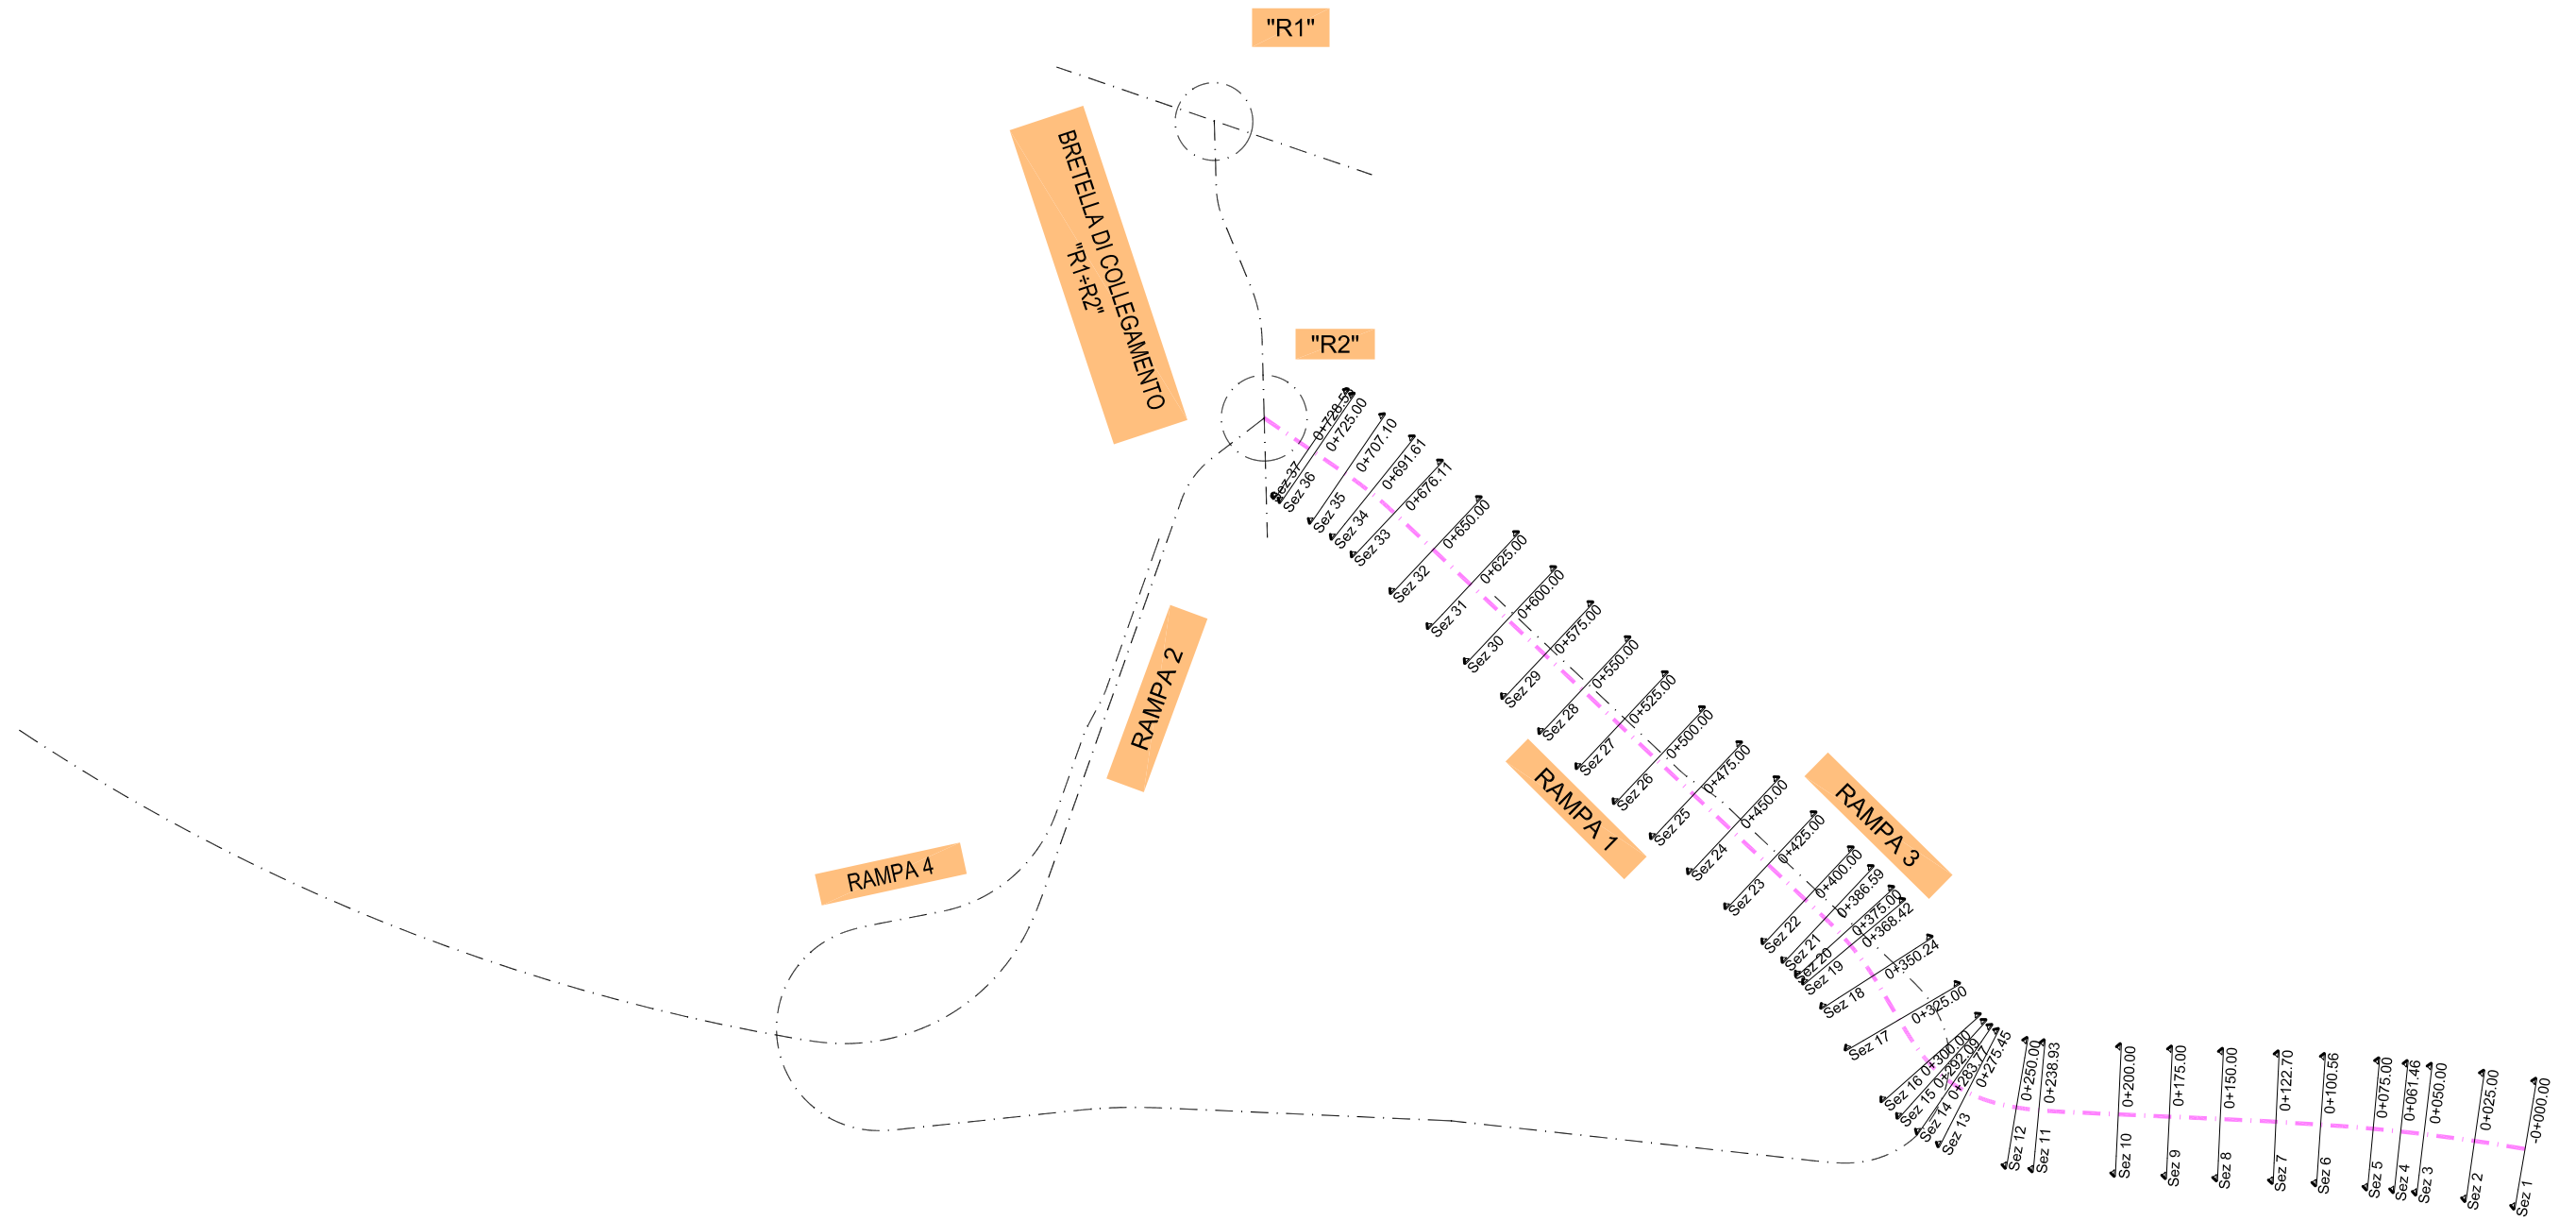


Tracciato_10-SV_Asse
 Sez. 1
 Progr. -0+000.00
 Scala 1:200
 Q.Rif. 390.00m

QUOTE PROGETTO	DISTANZE PARZIALI PROGETTO	PROGRESSIVE PROGETTO	QUOTE TERRENO	DISTANZE PARZIALI TERRENO	PROGRESSIVE TERRENO
			404.73		-20.00
			404.74	0.21	-19.79
				2.36	
			404.83		-17.43
				3.75	
			404.98		-13.68
				4.07	
	19.00		405.15		-9.61
			405.16	2.00	-7.61
				3.74	
			405.28		-3.87
				3.87	
405.39		-1.00			
405.41	1.00	0.00	405.41		
405.44	1.30	1.30		2.65	
405.48	1.30	2.60	405.50		2.65
405.54	1.50	4.10		2.66	
			404.94		5.32
	9.08			7.67	
400.37		13.18	400.36		12.99
				2.39	
			400.40		15.38
				2.47	
	11.82		400.45		17.85
				2.07	
			400.41		19.92
				3.08	
			400.49		23.01
				1.99	
			400.58		25.00

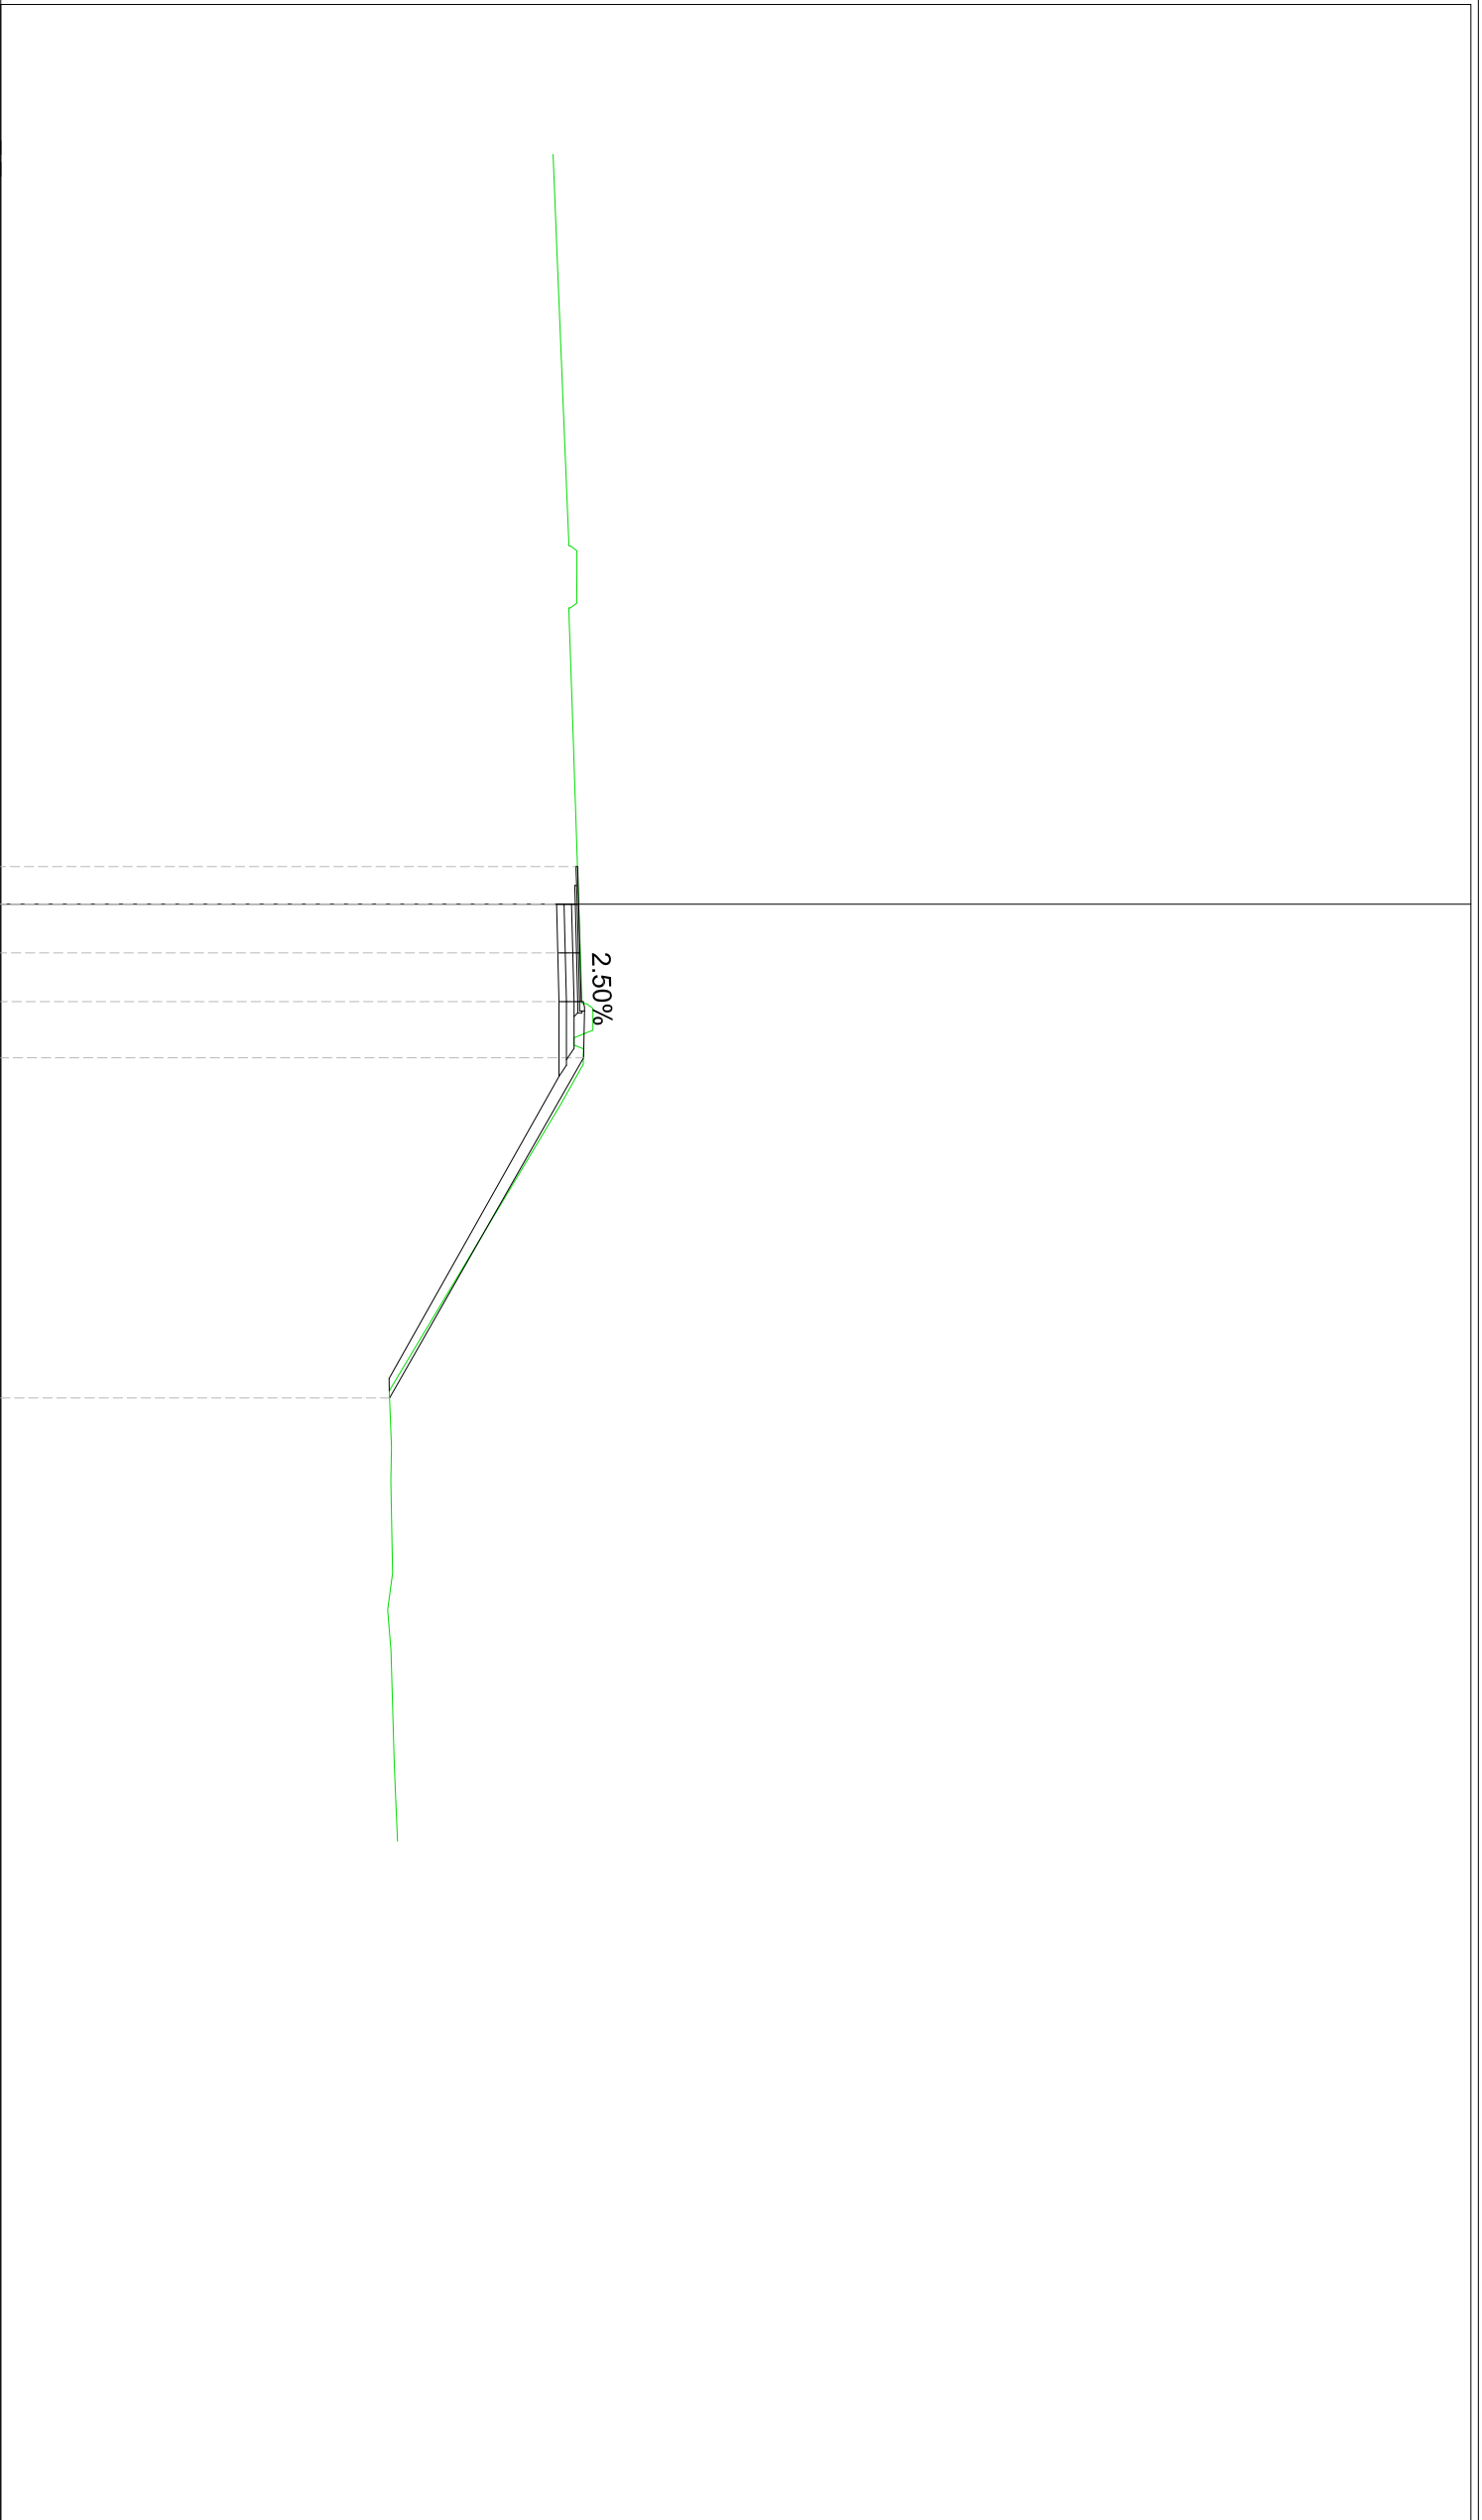


Tracciato_10-SV_Asse
 Sez. 2
 Progr. 0+025.00
 Scala 1:200
 Q.Rif. 390.00m

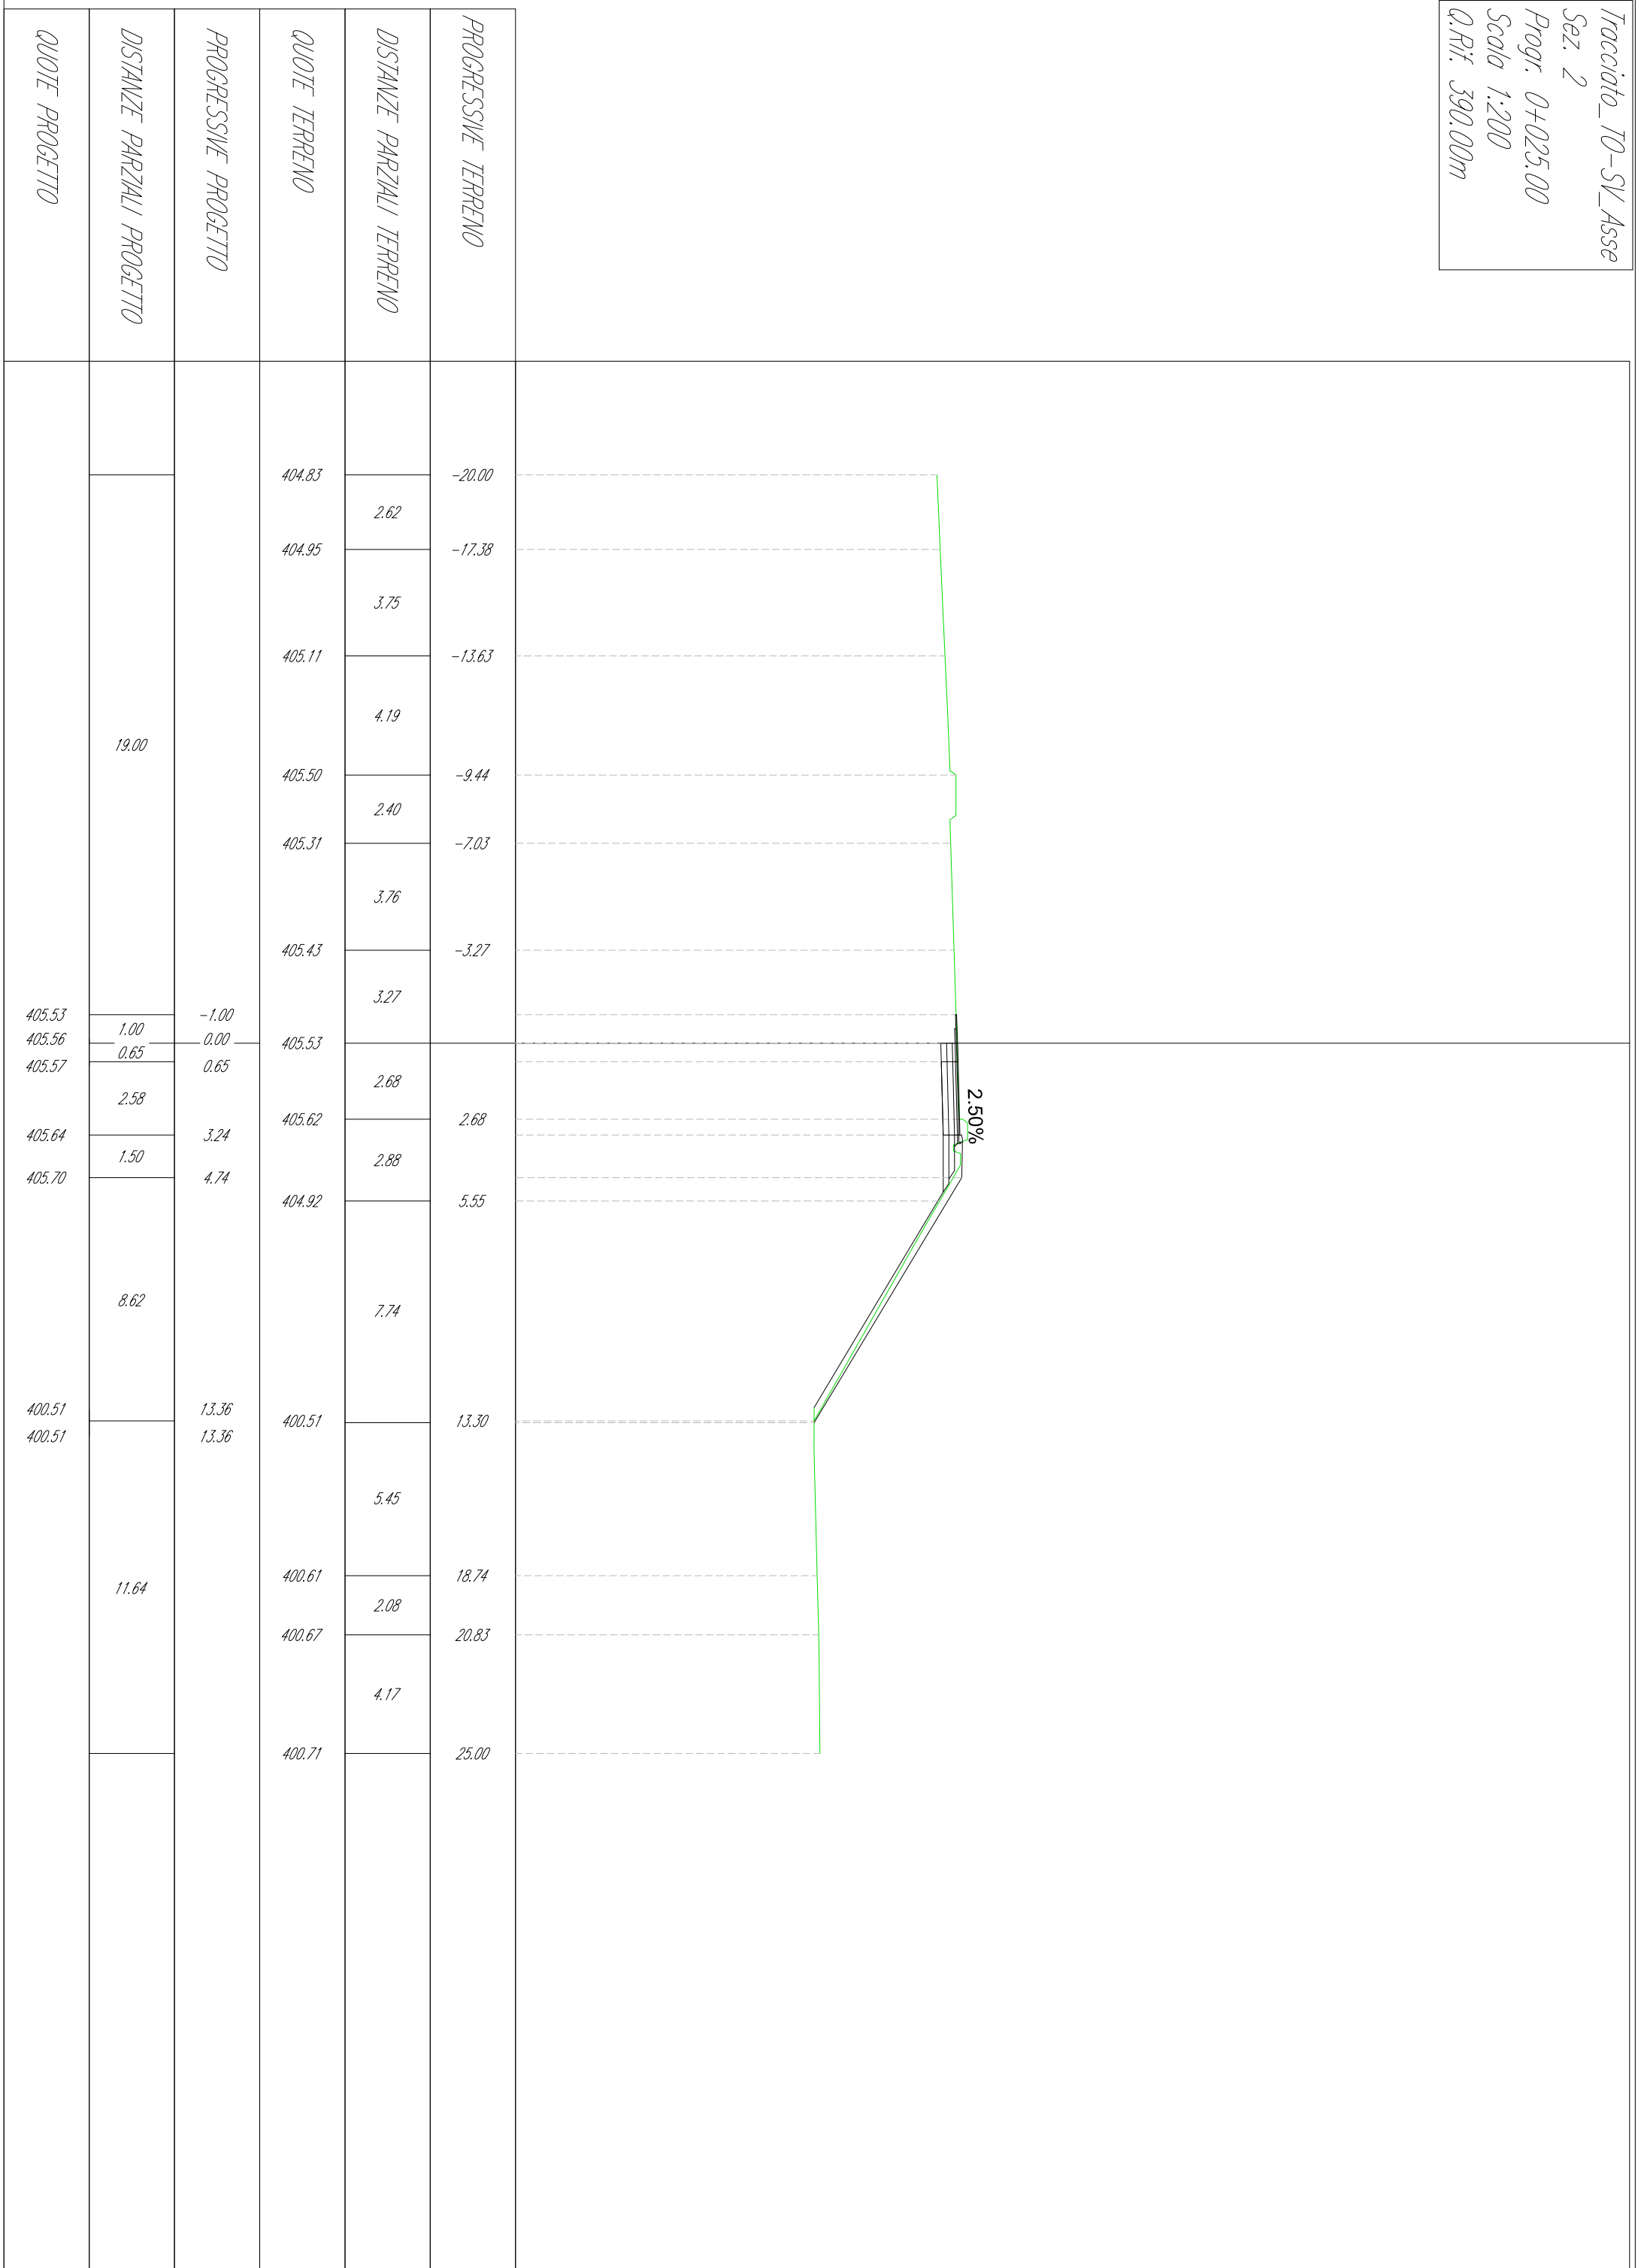


Tracciato_10-SV_Asse
 Sez. 4
 Progr. 0+061.46
 Scala 1:200
 Q.Rif. 390.00m

QUOTE PROGETTO	DISTANZE PARZIALI PROGETTO	PROGRESSIVE PROGETTO	QUOTE TERRENO	DISTANZE PARZIALI TERRENO	PROGRESSIVE TERRENO
405.75 405.77	19.00	-1.00	405.03		-20.00
			405.13	2.57	-17.43
			405.28	3.75	-13.68
			405.44	4.00	-9.68
			405.48	2.07	-7.60
			405.62	3.73	-3.87
			405.75	3.87	
			405.77		
			405.84	2.90	
			405.91	2.52	2.90
405.97	1.50	5.42	405.76		
			405.86	2.66	2.66
400.40	8.46	6.92	405.97	9.09	
			401.91		11.75
			400.56	2.42	14.17
			400.39	3.73	17.91
			400.38	2.07	19.98
			400.50	2.68	22.66
			400.60	2.34	25.00
	9.62	15.38			

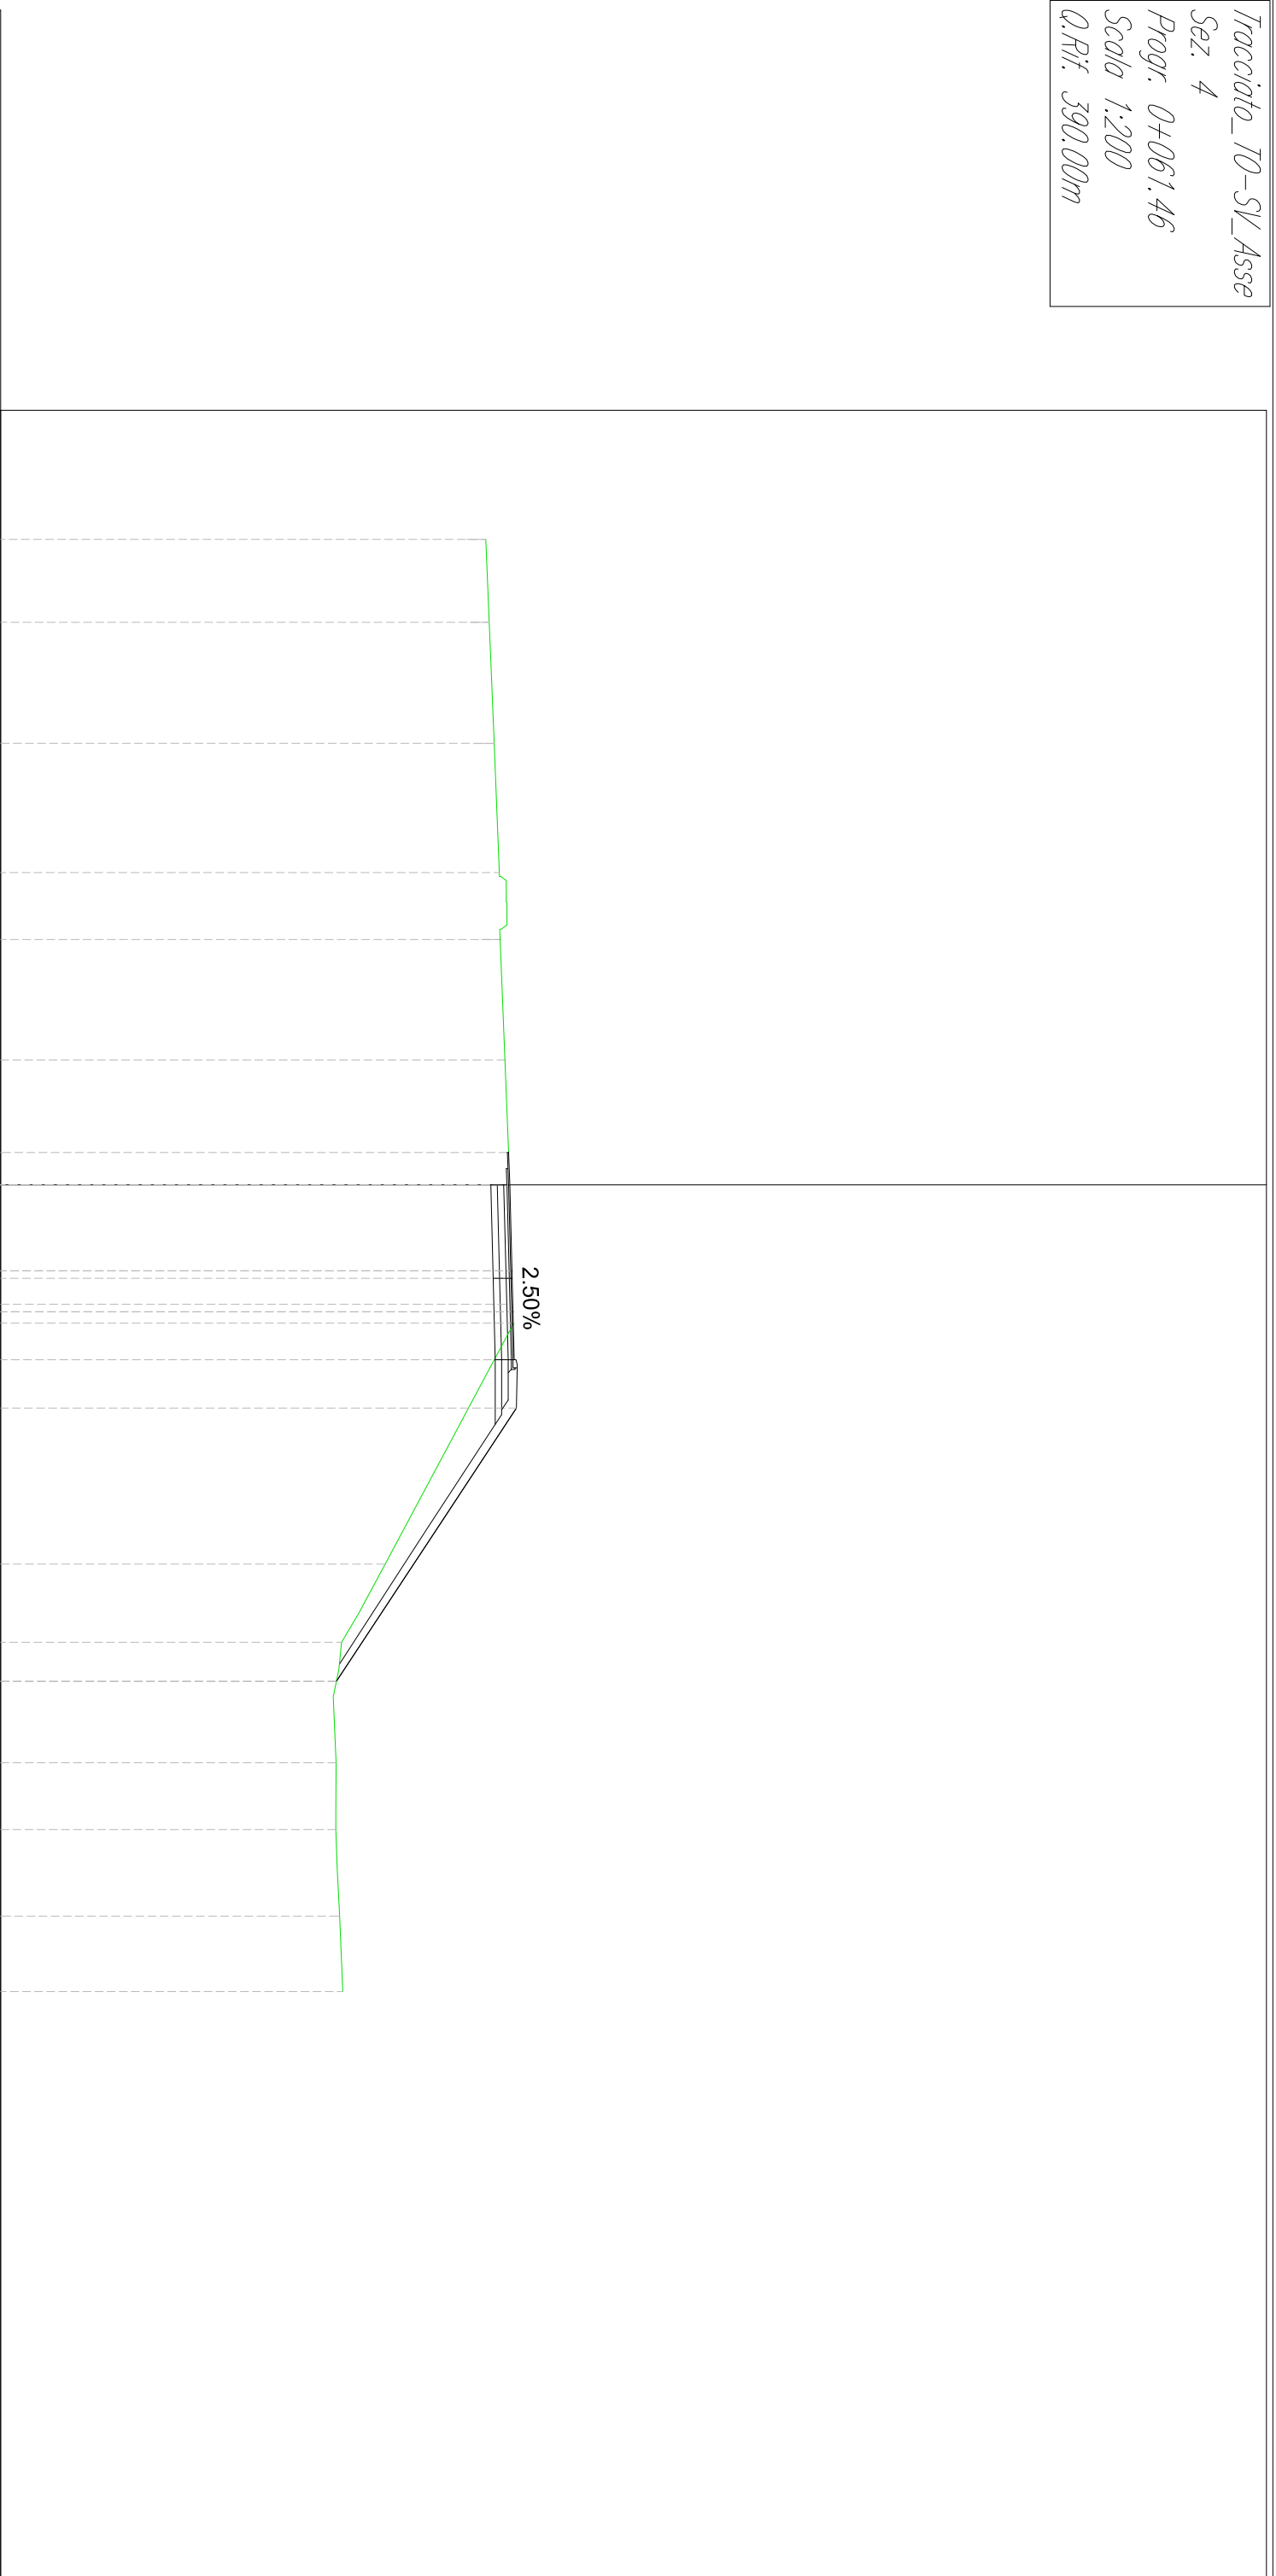


Tracciato_10-SV_Asse
 Sez. 5
 Progr. 0+075.00
 Scala 1:200
 Q.Rif. 390.00m

QUOTE PROGETTO	DISTANZE PARZIALI PROGETTO	PROGRESSIVE PROGETTO	QUOTE TERRENO	DISTANZE PARZIALI TERRENO	PROGRESSIVE TERRENO
			405.09		-20.00
			405.19	2.53	-17.47
			405.33	3.75	-13.72
			405.48	4.07	-9.65
			405.57	2.00	-7.65
			405.71	3.74	-3.91
			405.83	3.91	-1.00
			405.85	1.00	0.00
			405.94	3.52	2.26
			406.00	2.51	5.69
			401.63	1.17	7.80
			401.42	1.49	10.82
			400.53	2.95	13.81
			400.12	0.96	17.28
			400.37	12.41	19.36
			400.36		21.94
			400.45		25.00
			400.61		

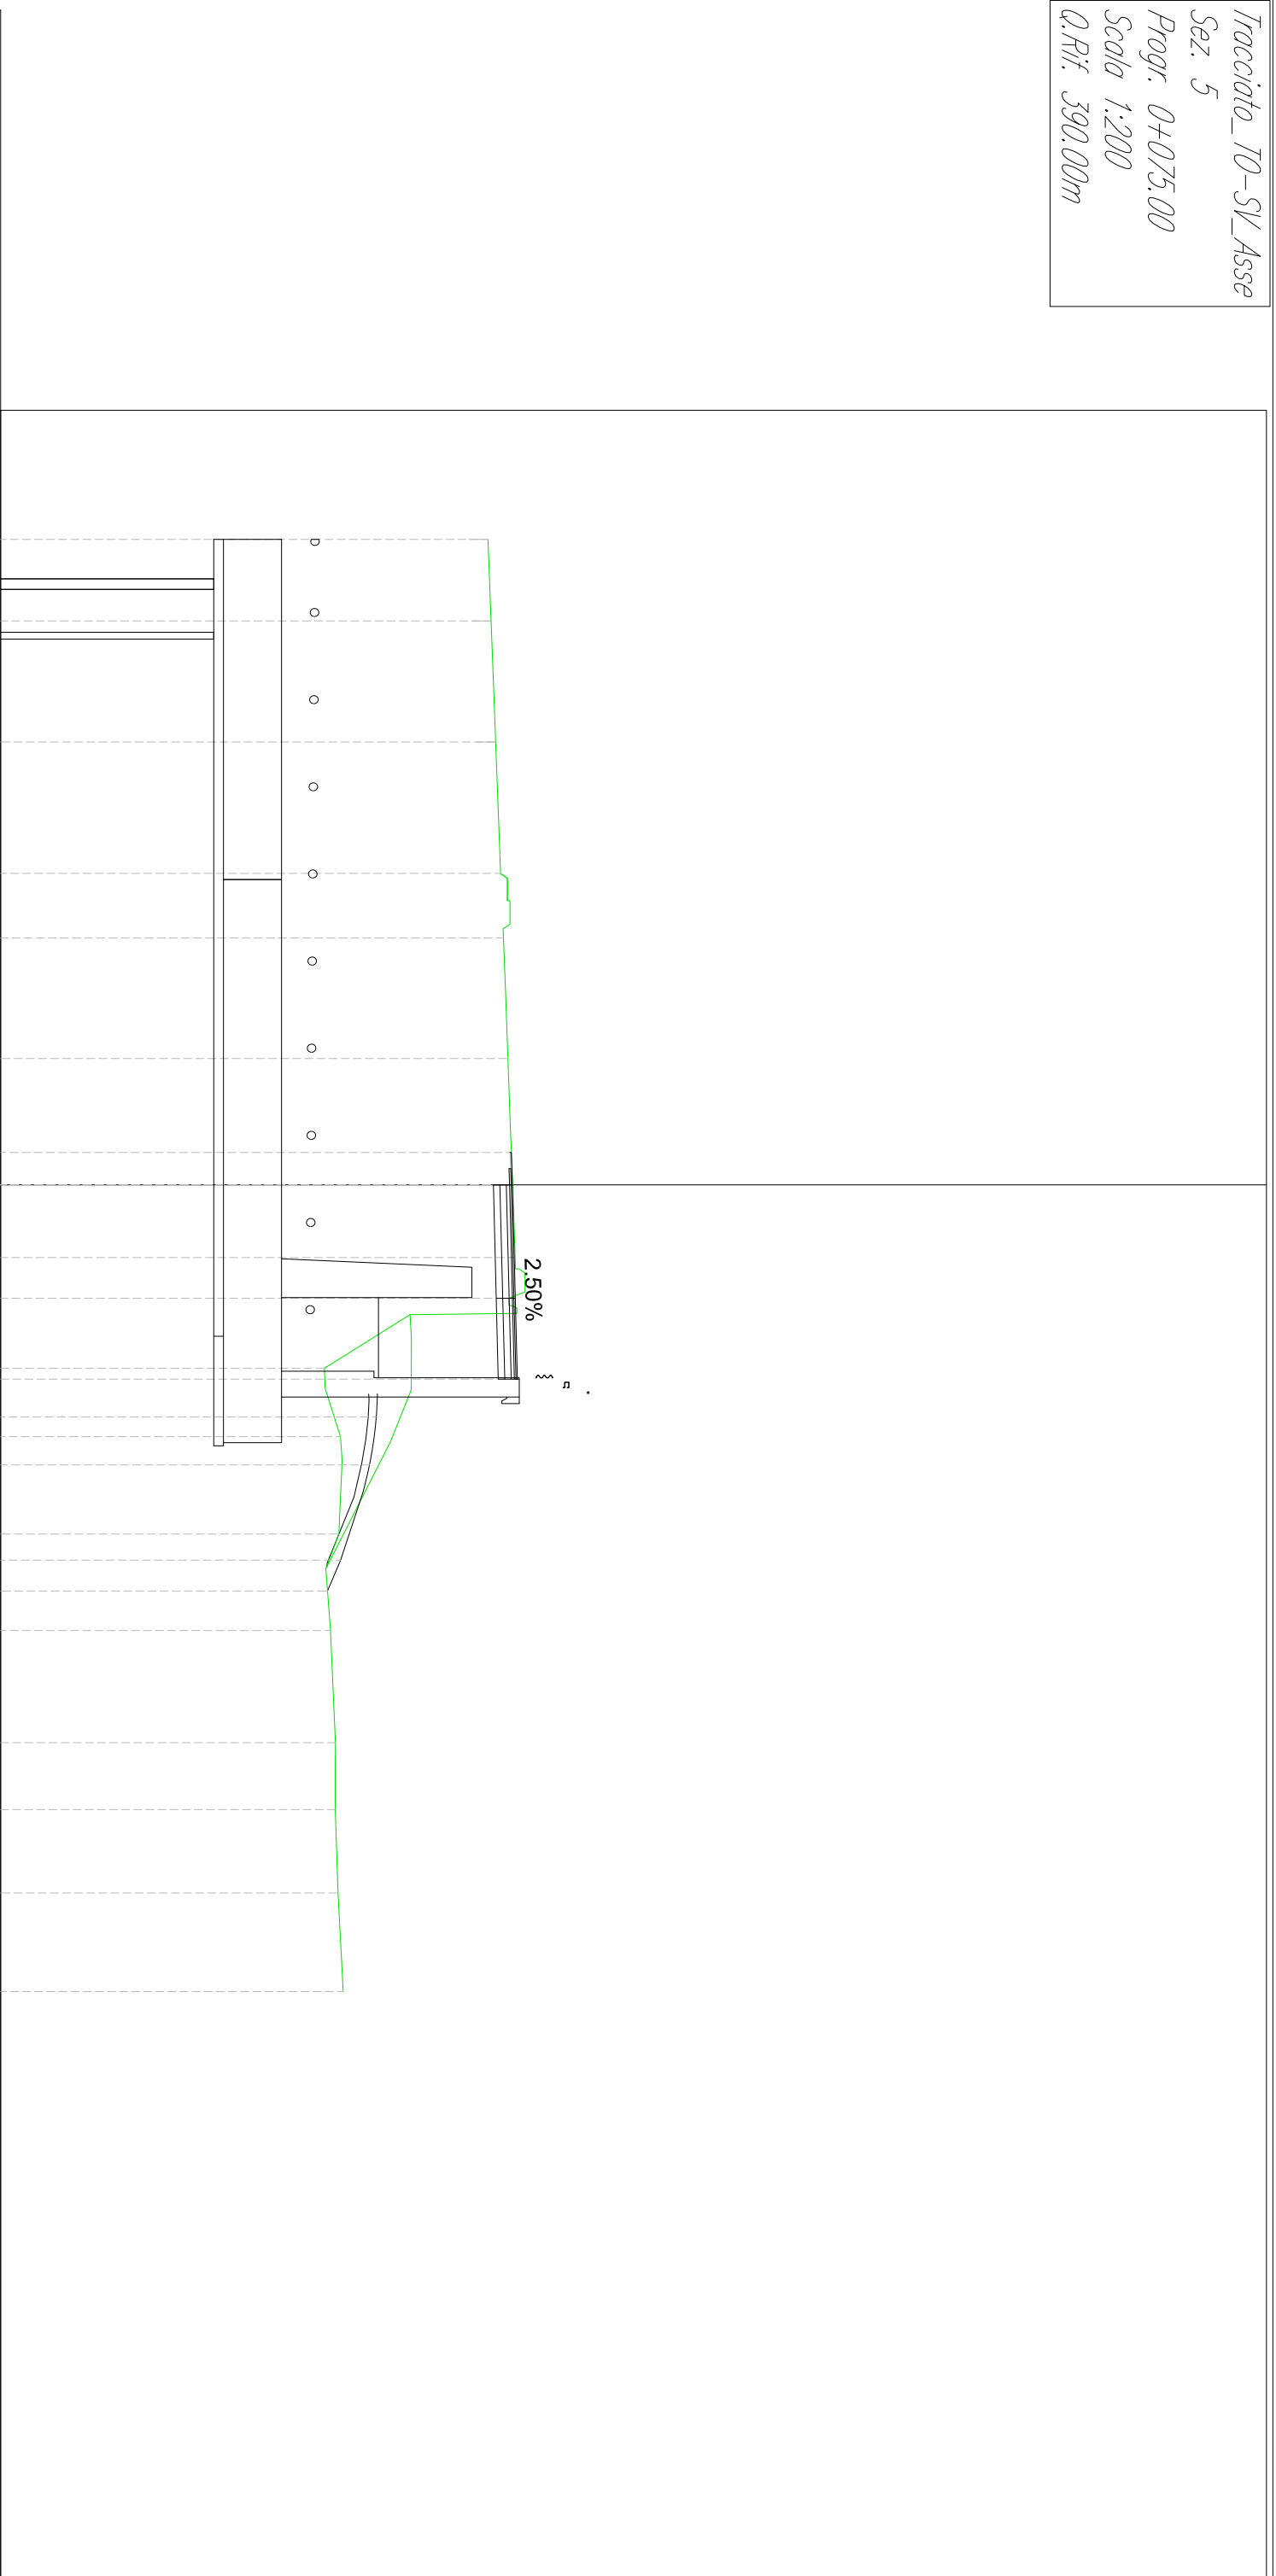


Tracciato_10-SV_Asse
 Sez. 6
 Progr. 0+100.56
 Scala 1:200
 Q.Rif. 390.00m

QUOTE PROGETTO	DISTANZE PARZIALI PROGETTO	PROGRESSIVE PROGETTO	QUOTE TERRENO	DISTANZE PARZIALI TERRENO	PROGRESSIVE TERRENO
			405.20		-20.00
				2.73	
			405.29		-17.27
				3.77	
			405.42		-13.50
				3.52	
			405.53		-9.98
				2.31	
			405.66		-7.67
				3.75	
			405.80		-3.92
				3.92	
405.93		-1.00	405.95		
405.95	1.00				
			405.95		
				2.34	
			406.03		2.34
				2.19	
406.05	3.73	3.73	400.07		4.53
				3.95	
406.11	2.51	6.24			
401.31	1.19	7.43			
			400.17		8.48
401.10	1.91	9.35			
			400.41		10.51
400.53	2.21	11.55			
400.30	0.65	12.21			
			400.37		14.24
				2.00	
			400.34		16.24
				3.15	
			400.39		19.39
				5.61	
			400.61		25.00
	12.79				

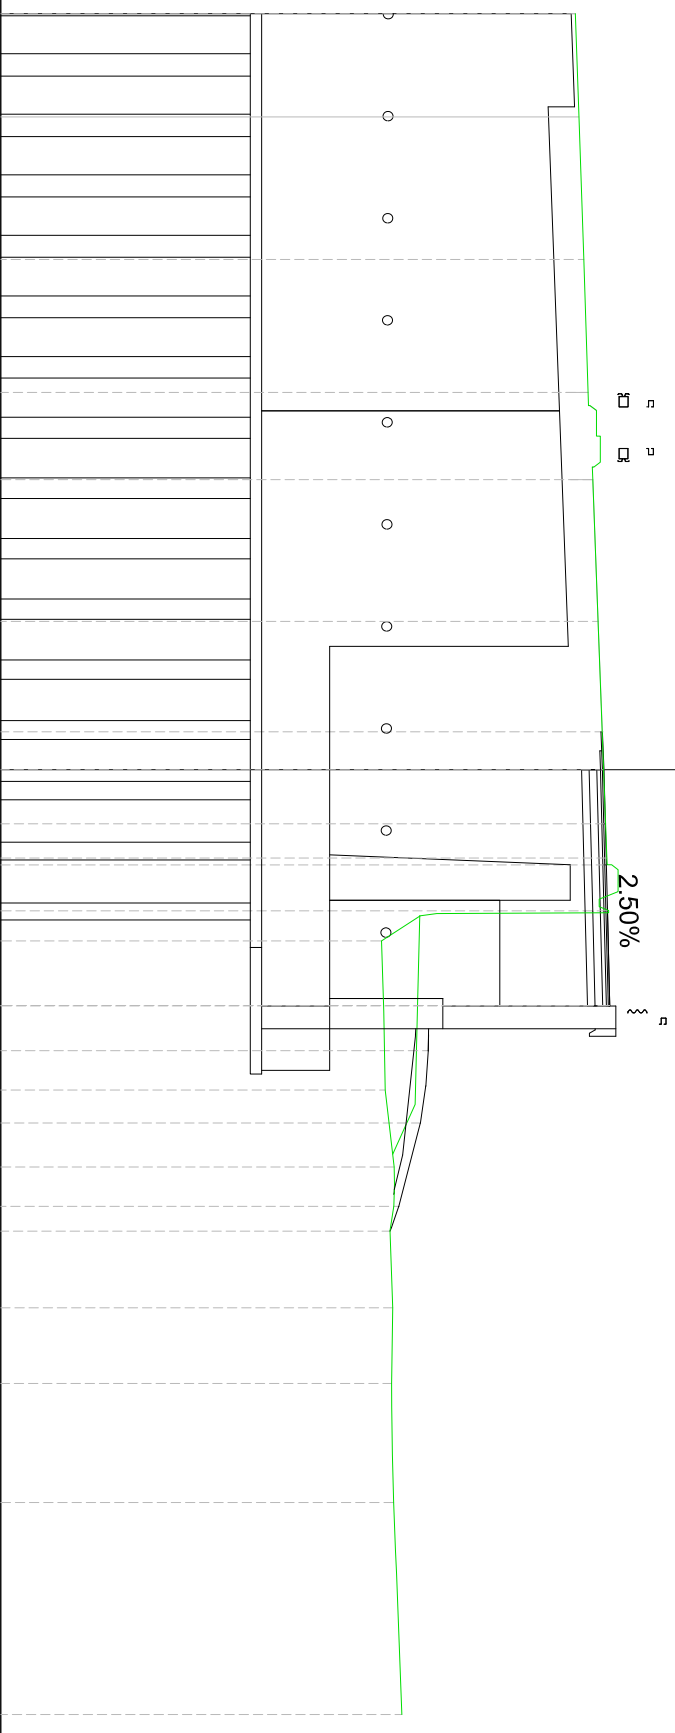


Tracciato_10-SV_Asse
 Sez. 7
 Progr. 0+122.70
 Scala 1:200
 Q.Rif. 390.00m

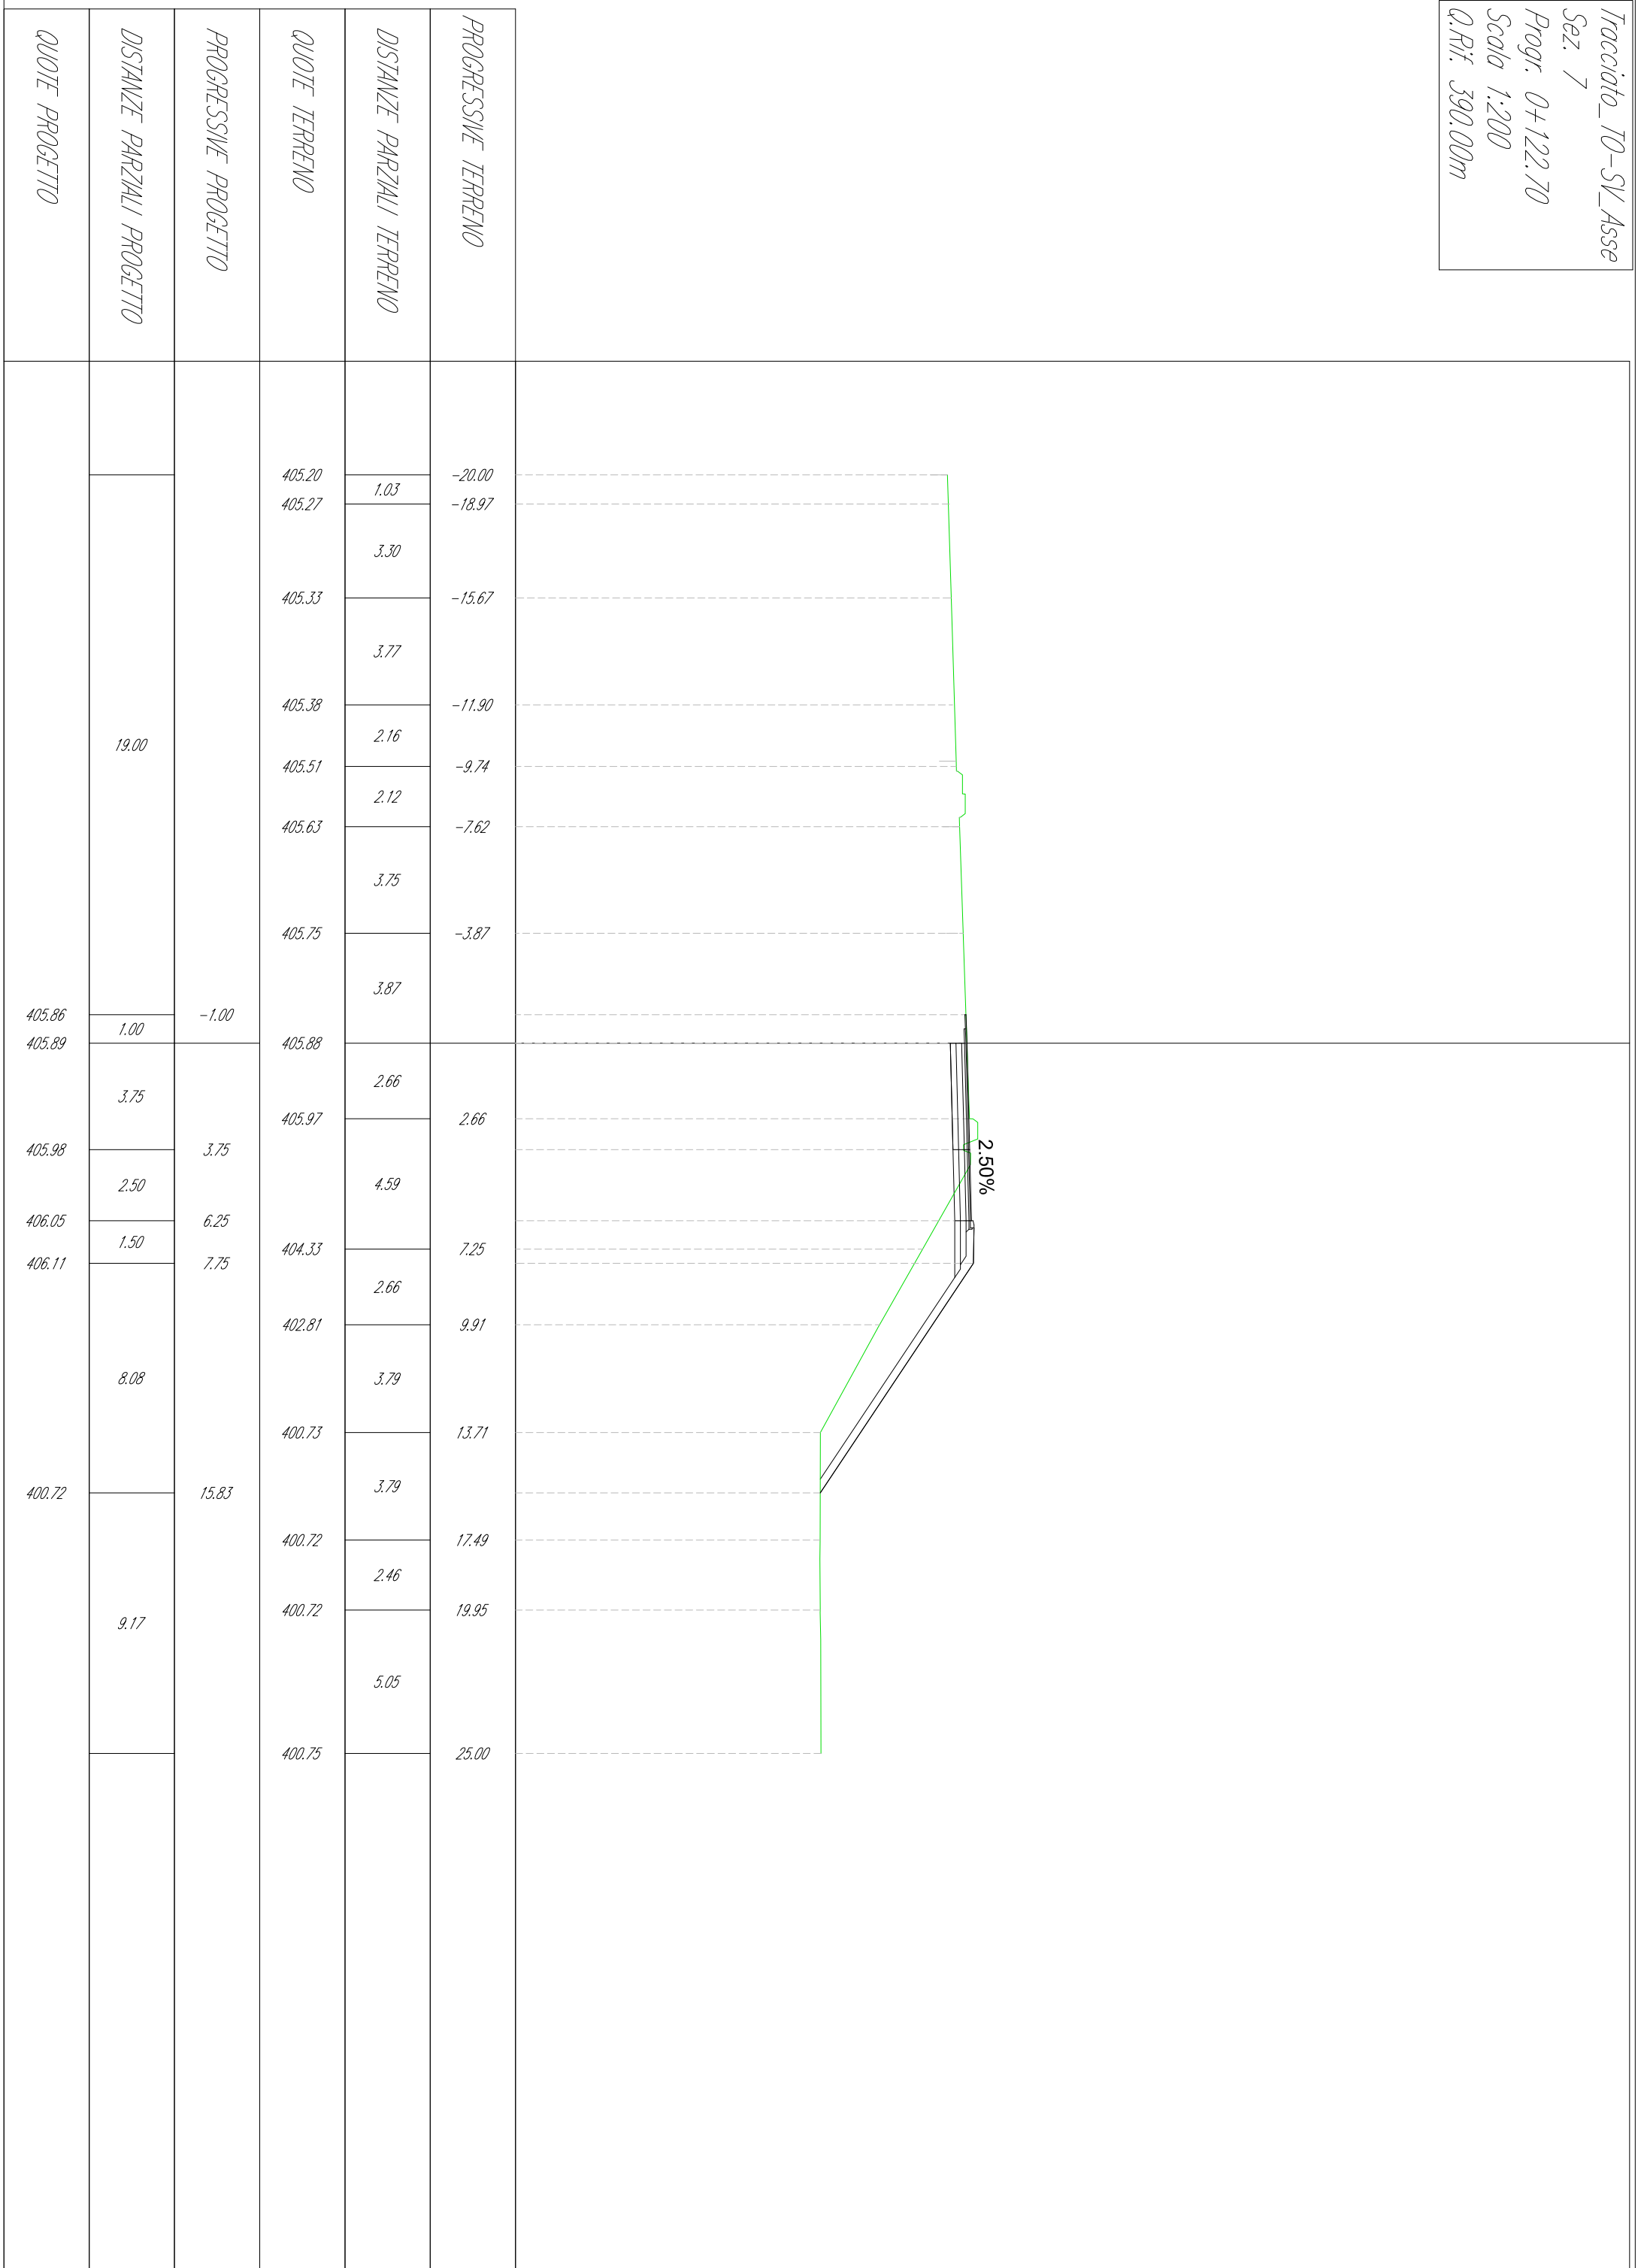


Tracciato_10-SV_Asse
 Sez. 8
 Progr. 0+150.00
 Scala 1:200
 Q.Rif. 390.00m

QUOTE PROGETTO	DISTANZE PARZIALI PROGETTO	PROGRESSIVE PROGETTO	QUOTE TERRENO	DISTANZE PARZIALI TERRENO	PROGRESSIVE TERRENO
			405.27		-20.00
				2.63	
			405.36		-17.37
				3.75	
			405.46		-13.62
				5.70	
			405.62		-7.92
				4.25	
			405.67		-3.66
				3.66	
405.72		-1.00	405.71		
405.71	1.00				
			405.71		
				2.60	
			405.78		2.60
405.66	3.75	3.75		3.07	
			405.04		5.67
405.63	2.50	6.25		3.56	
405.69	1.50	7.75			
			402.98		9.23
				4.02	
			400.72		13.25
				2.13	
400.78	7.36	15.11	400.79		15.38
				2.75	
			400.63		18.13
				6.87	
			400.68		25.00
	9.89				

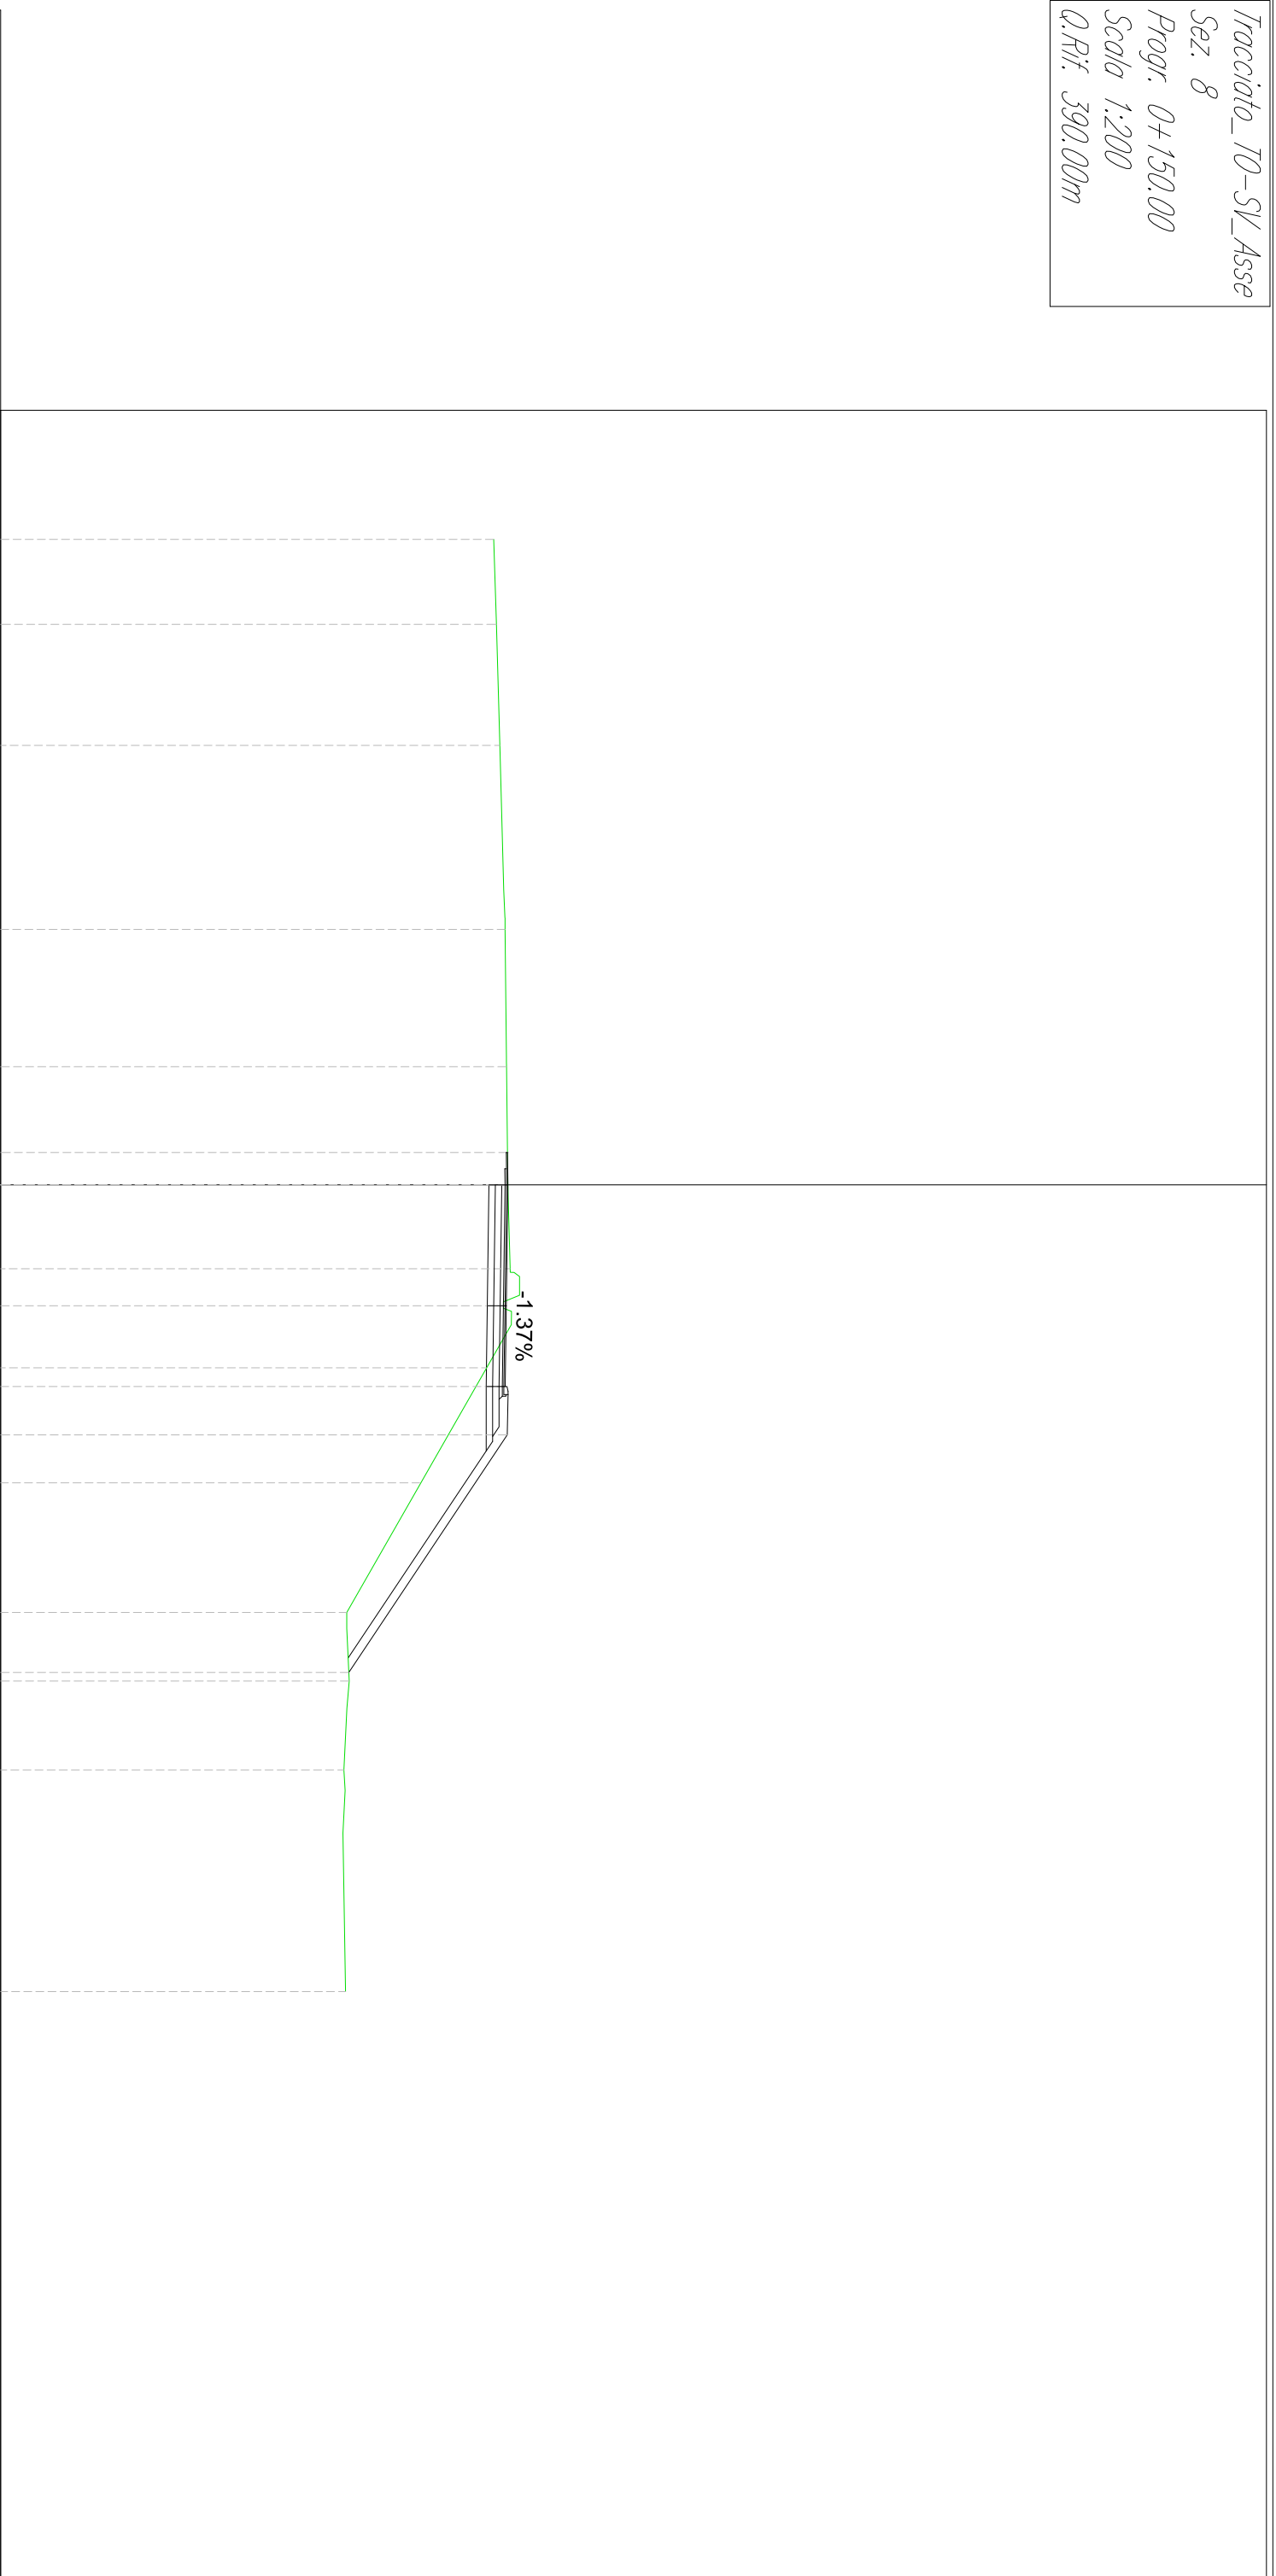


Tracciato_10-SV_Asse
 Sez. 9
 Progr. 0+175.00
 Scala 1:200
 Q.Rif. 390.00m


QUOTE PROGETTO	DISTANZE PARZIALI PROGETTO	PROGRESSIVE PROGETTO	QUOTE TERRENO	DISTANZE PARZIALI TERRENO	PROGRESSIVE TERRENO
405.66 405.63	19.00	-1.00	405.38		-20.00
			405.44	2.61	-17.39
			405.54	3.75	-13.64
			405.60	2.76	-10.88
			405.84	2.26	-8.62
			405.69	2.03	-6.58
			405.68	2.76	-3.83
			405.65	3.83	
			405.63	1.00	
			405.54	3.75	
405.48 405.54	7.20	14.95	405.64	2.71	2.71
			405.34	2.18	4.89
			403.72	2.74	7.63
400.74	10.05		400.68	5.54	13.17
			400.78	3.11	16.28
			400.54	2.68	18.96
			400.60	5.20	24.15
			400.62	0.85	25.00

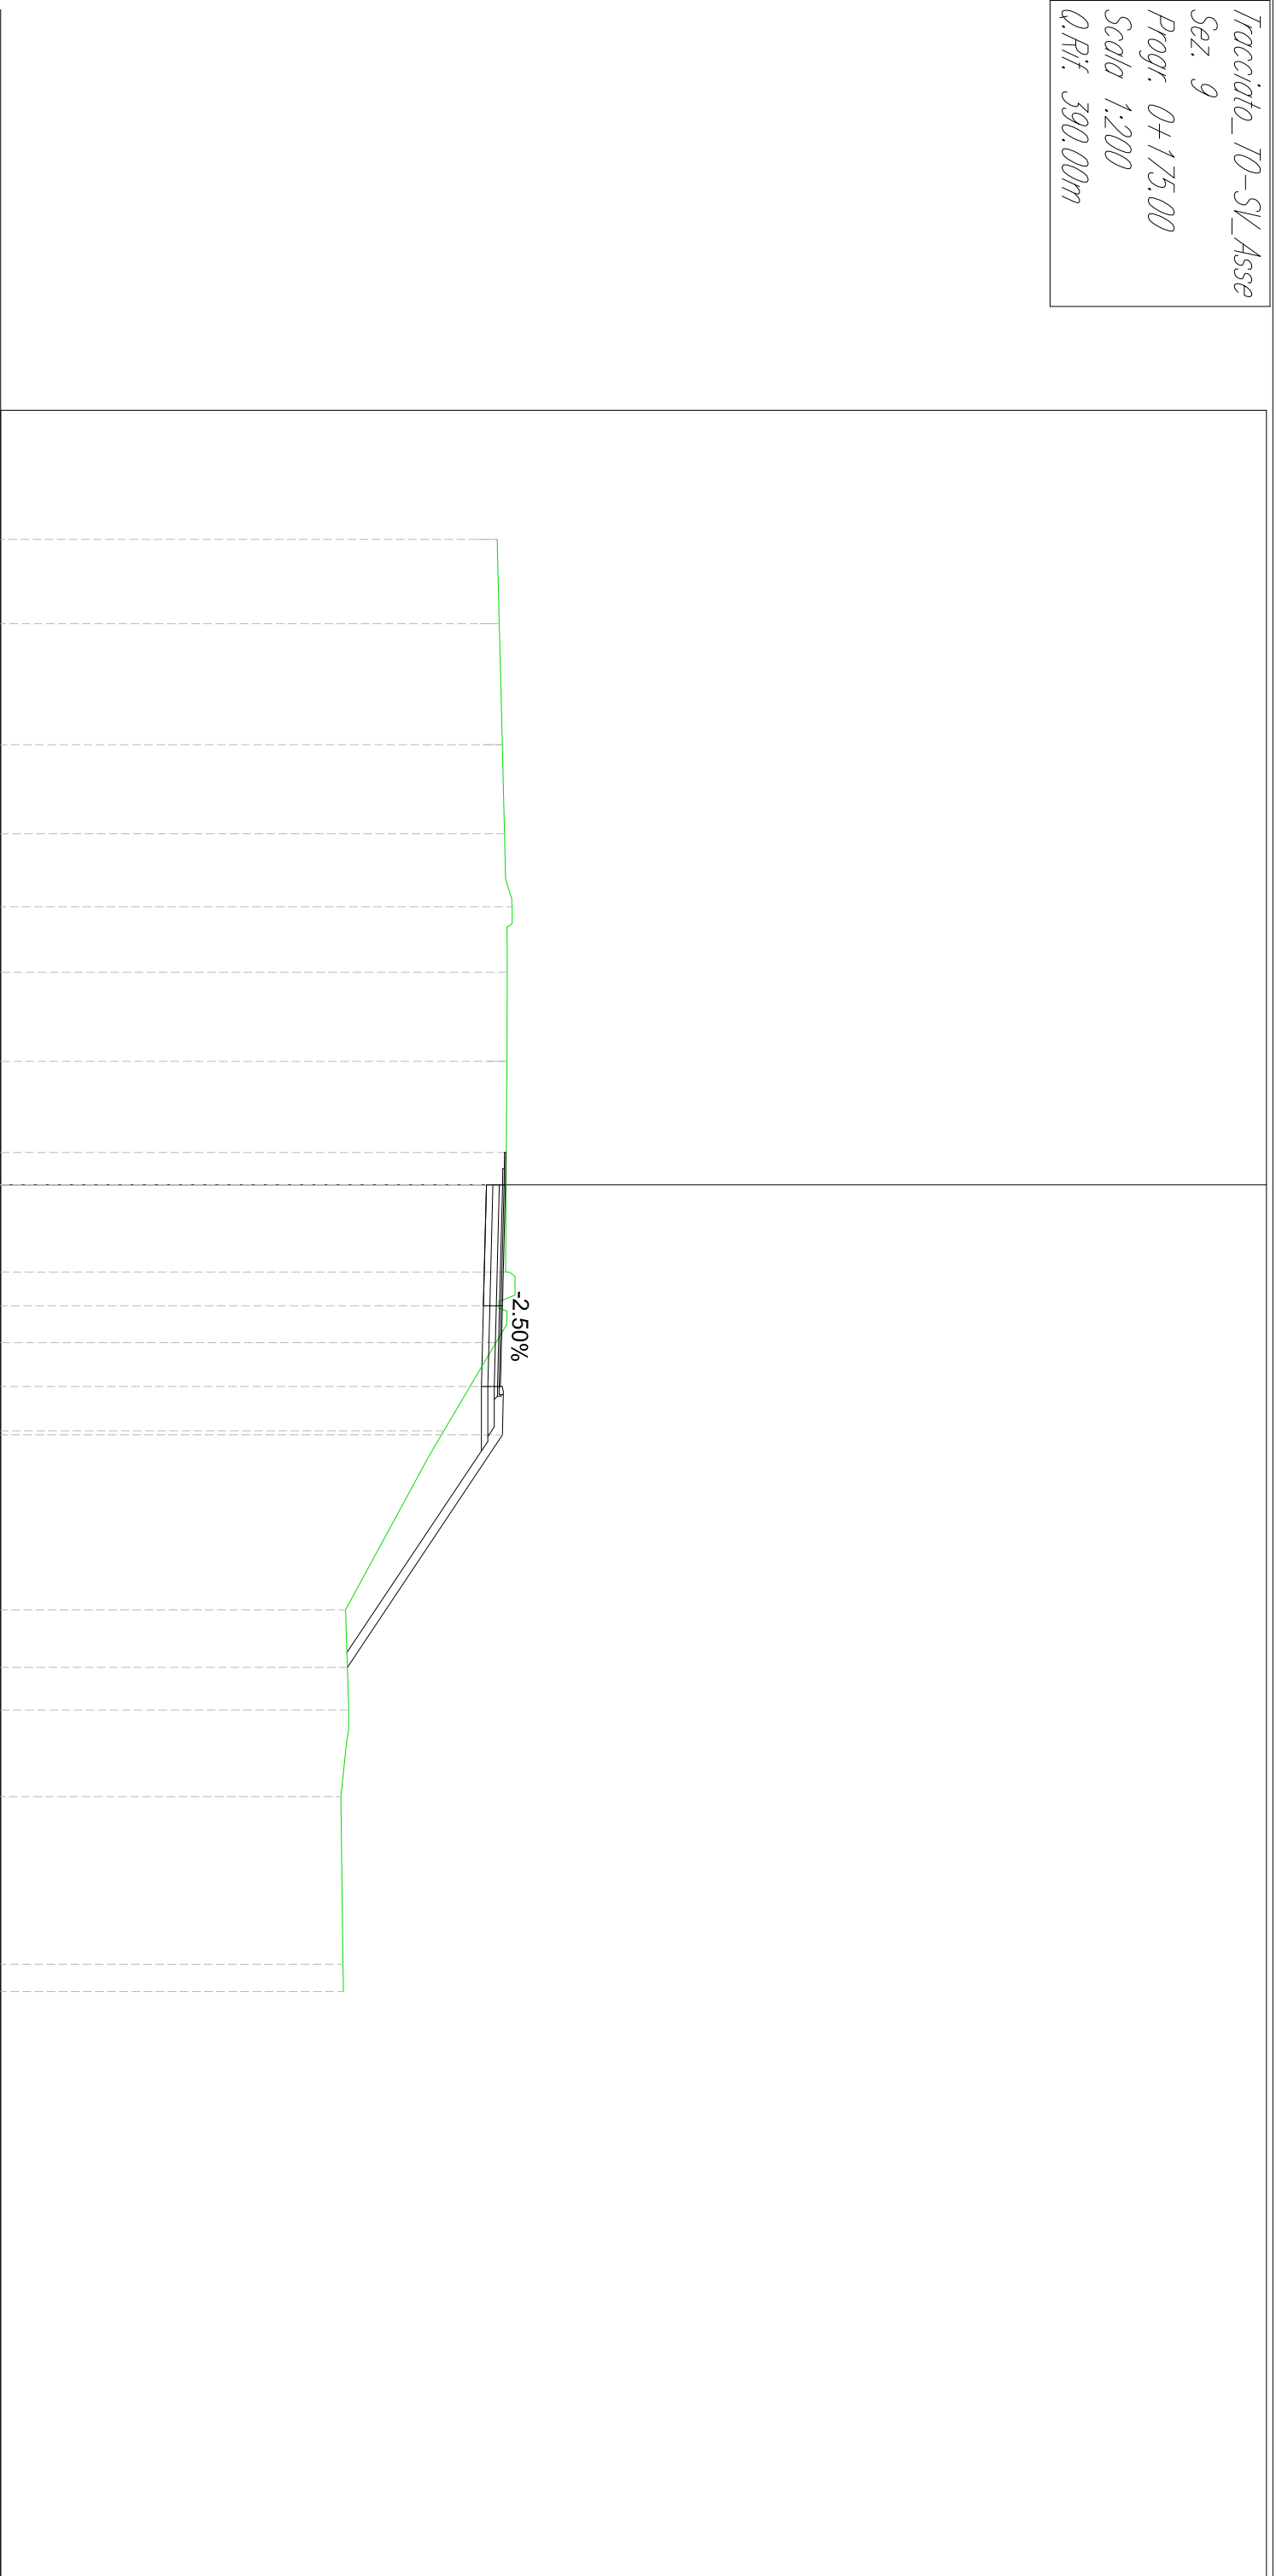

Tracciato_10-SV_Asse
 Sez. 10
 Progr. 0+200.00
 Scala 1:200
 Q.Rif. 390.00m

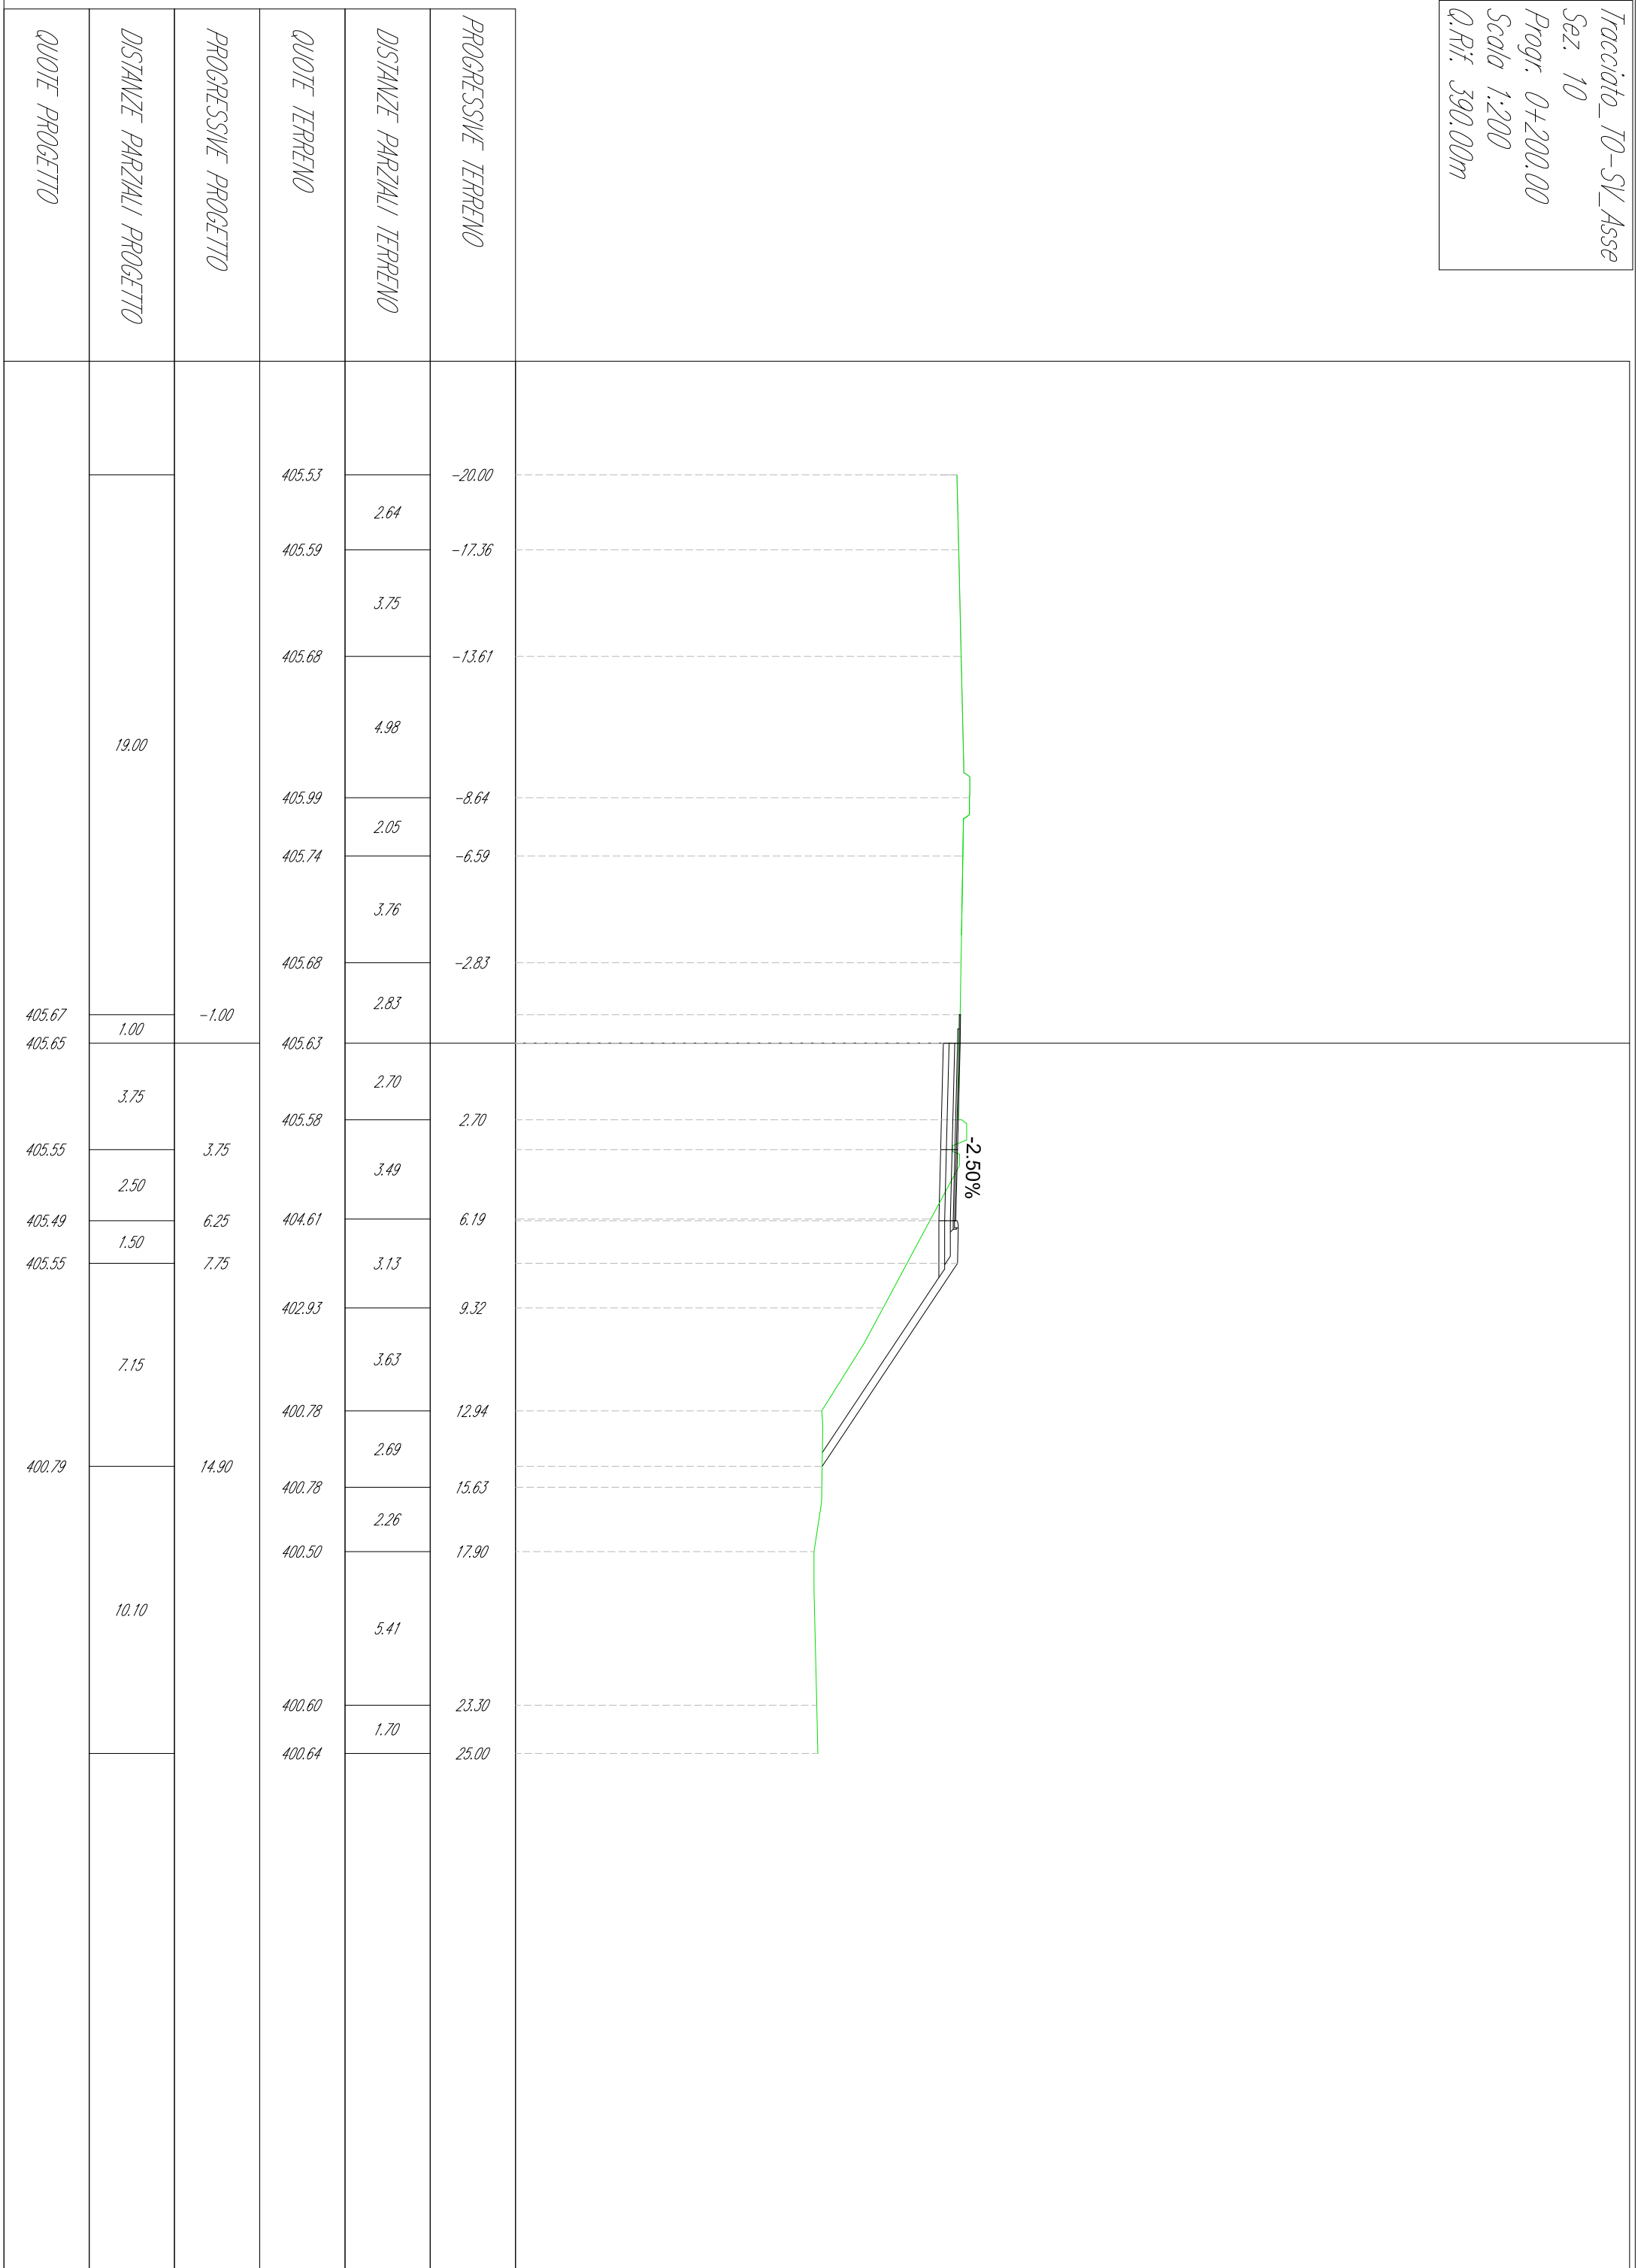


Tracciato_10-SV_Asse
 Sez. 11
 Progr. 0+238.93
 Scala 1:200
 Q.Rif. 390.00m

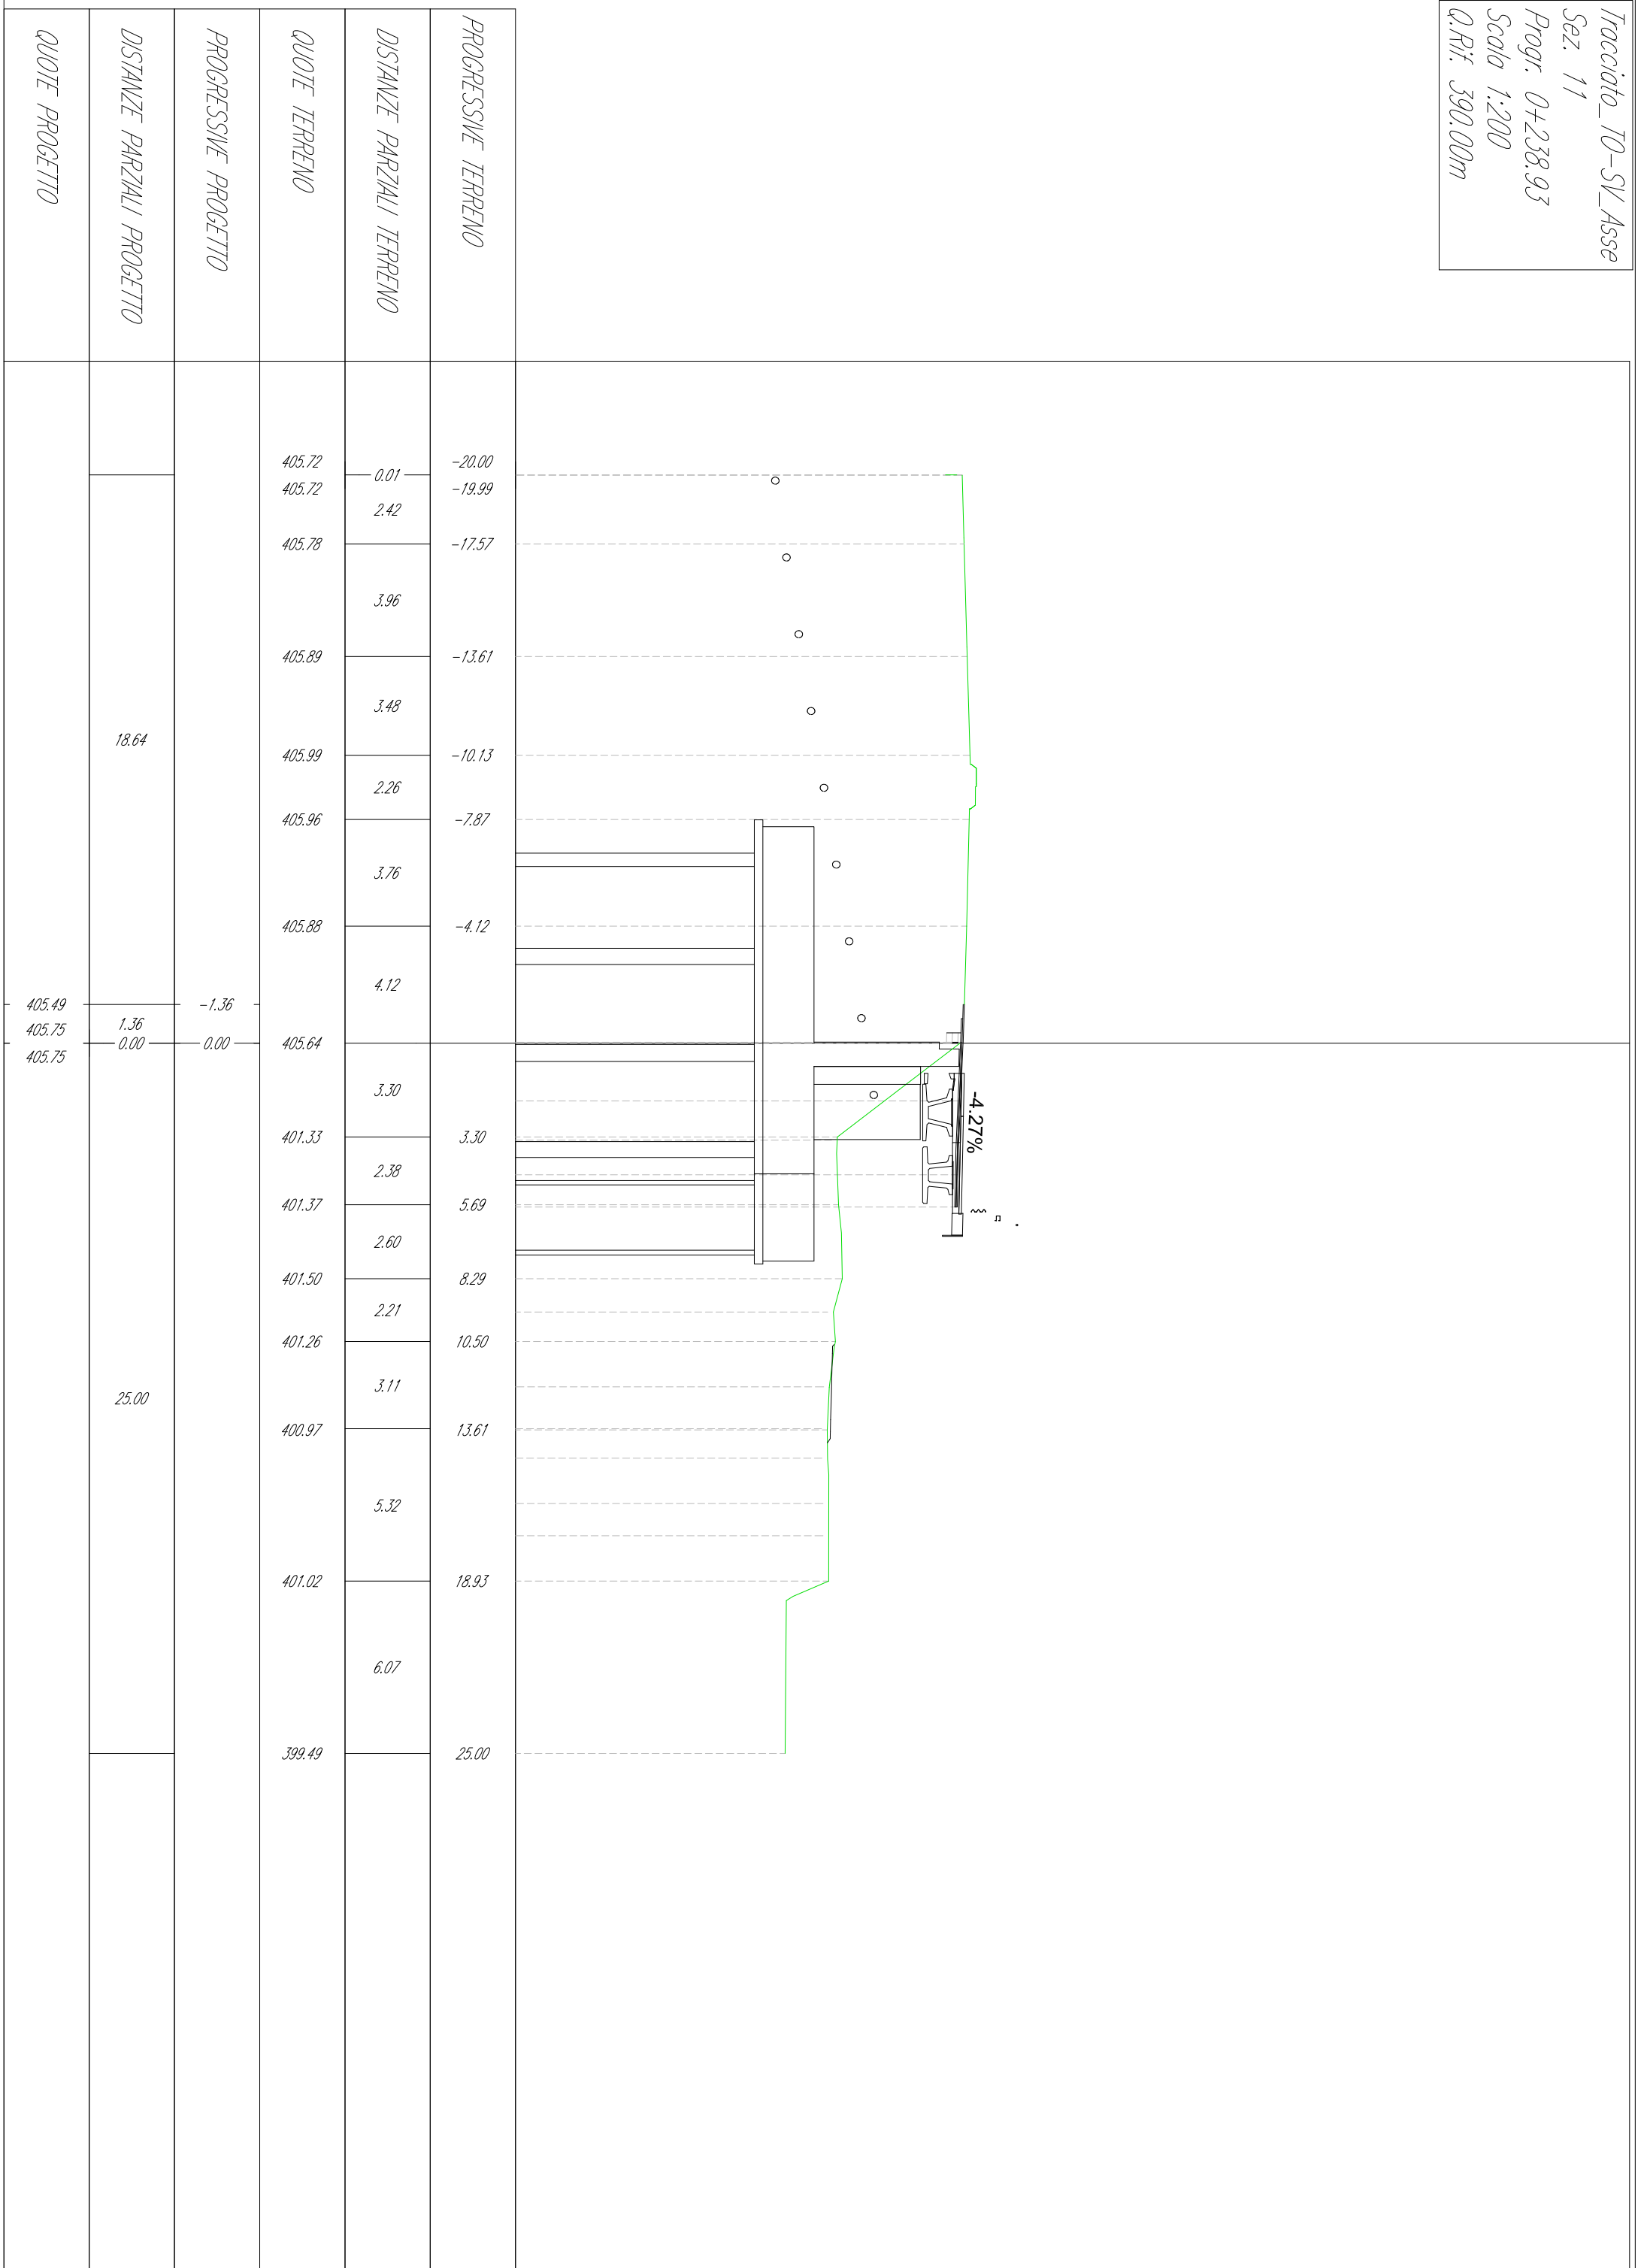


Tracciato_10-SV_Asse
 Sez. 12
 Progr. 0+250.00
 Scala 1:200
 Q.Rif. 390.00m

QUOTE PROGETTO	DISTANZE PARZIALI PROGETTO	PROGRESSIVE PROGETTO	QUOTE TERRENO	DISTANZE PARZIALI TERRENO	PROGRESSIVE TERRENO
			405.77		-20.00
			405.81	1.30	-18.70
				3.78	
			405.93		-14.92
				3.79	
	17.74		406.05		-11.13
			406.00	2.32	-8.82
				3.78	
			405.88		-5.04
				2.97	
405.79		-2.26	405.79		-2.07
405.76	1.00	-1.26		2.07	
405.73	1.26	0.00	405.73		0.00
				2.18	
	4.00		405.66		2.18
405.55		4.00		3.93	
	1.50				
405.49		5.50			
	1.50		404.68		6.11
405.55		7.00			
	4.81			5.32	
402.35		11.81	402.46		11.44
				3.21	
			401.88		14.65
				2.45	
	13.19		401.72		17.10
				5.19	
			402.30		22.28
				2.72	
			402.15		25.00

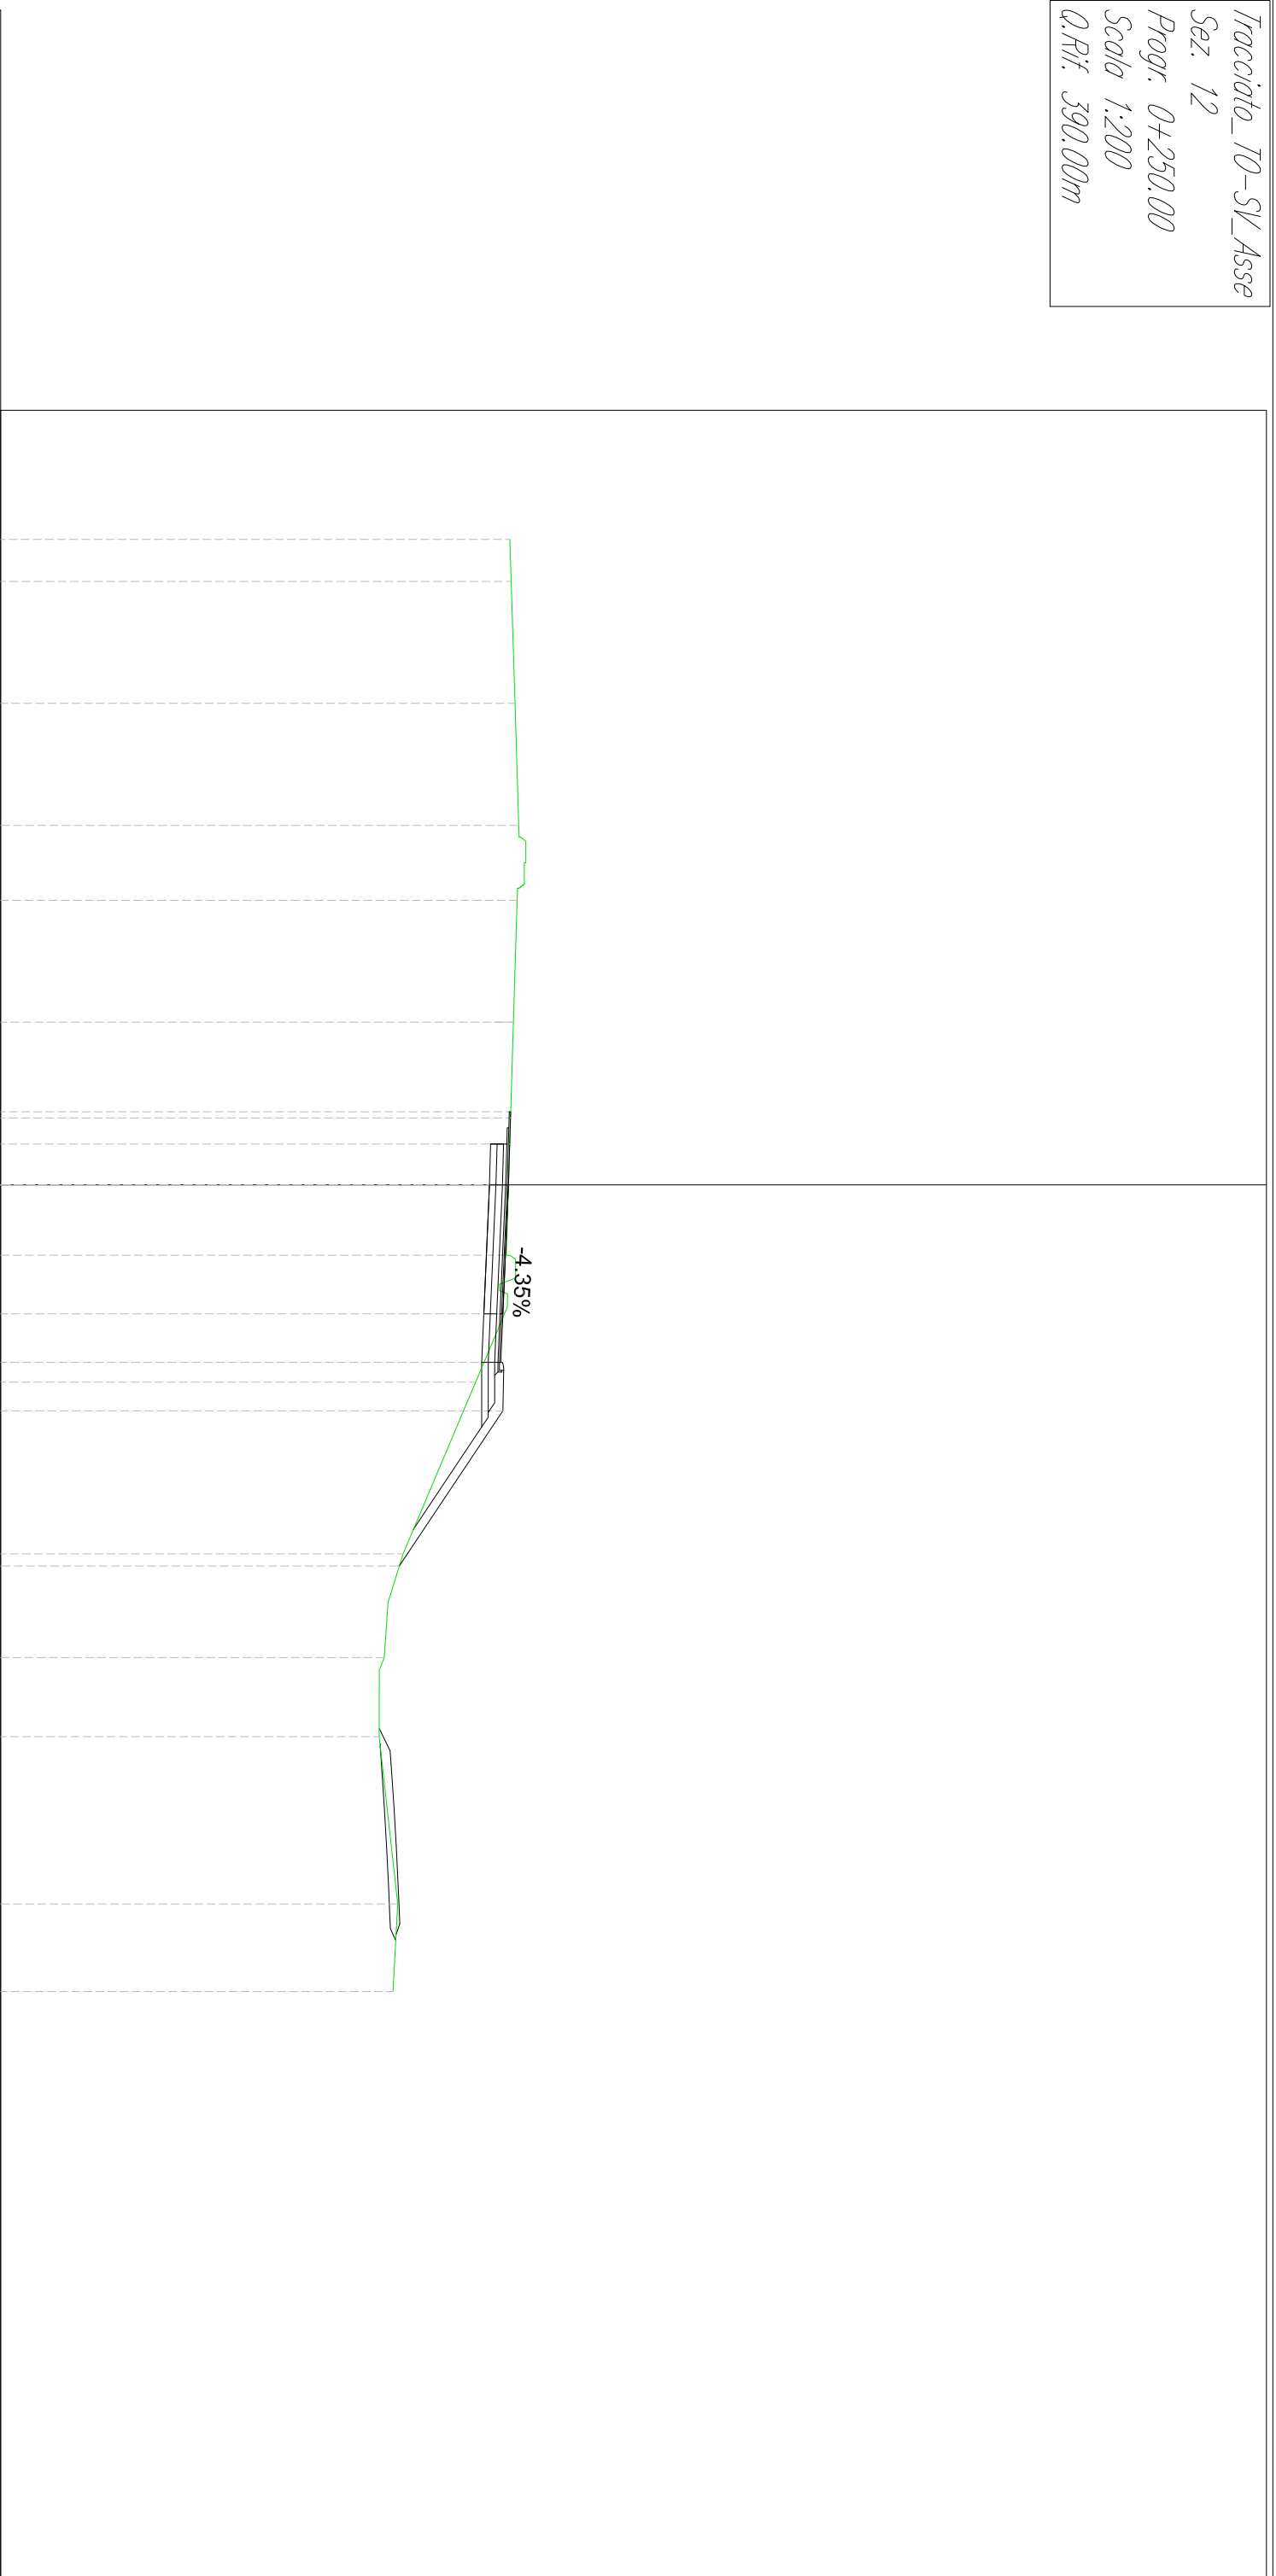


Tracciato_T0-SV_Asse
 Sez. 13
 Progr. 0+275.45
 Scala 1:200
 Q.Rif. 390.00m

QUOTE PROGETTO	DISTANZE PARZIALI PROGETTO	PROGRESSIVE PROGETTO	QUOTE TERRENO	DISTANZE PARZIALI TERRENO	PROGRESSIVE TERRENO
			406.09		-20.00
			406.33	1.26	-18.74
			406.07	2.25	-16.48
				3.89	
			405.96		-12.60
	19.00		405.90	2.09	-10.51
				3.47	
			405.80		-7.04
				4.23	
			405.68		-2.81
405.68		-1.00		2.81	
405.62	1.00	0.00	405.59		0.00
				2.06	
	4.00		404.67		2.06
405.38		4.00		4.08	
405.29	1.50	5.50			
405.34	1.64	7.15	402.91		6.14
				3.84	
	4.66		402.40		9.98
402.23		11.81		3.66	
			402.06		13.64
				2.38	
	13.19		402.17		16.02
				4.13	
			402.48		20.15
				4.85	
			402.57		25.00

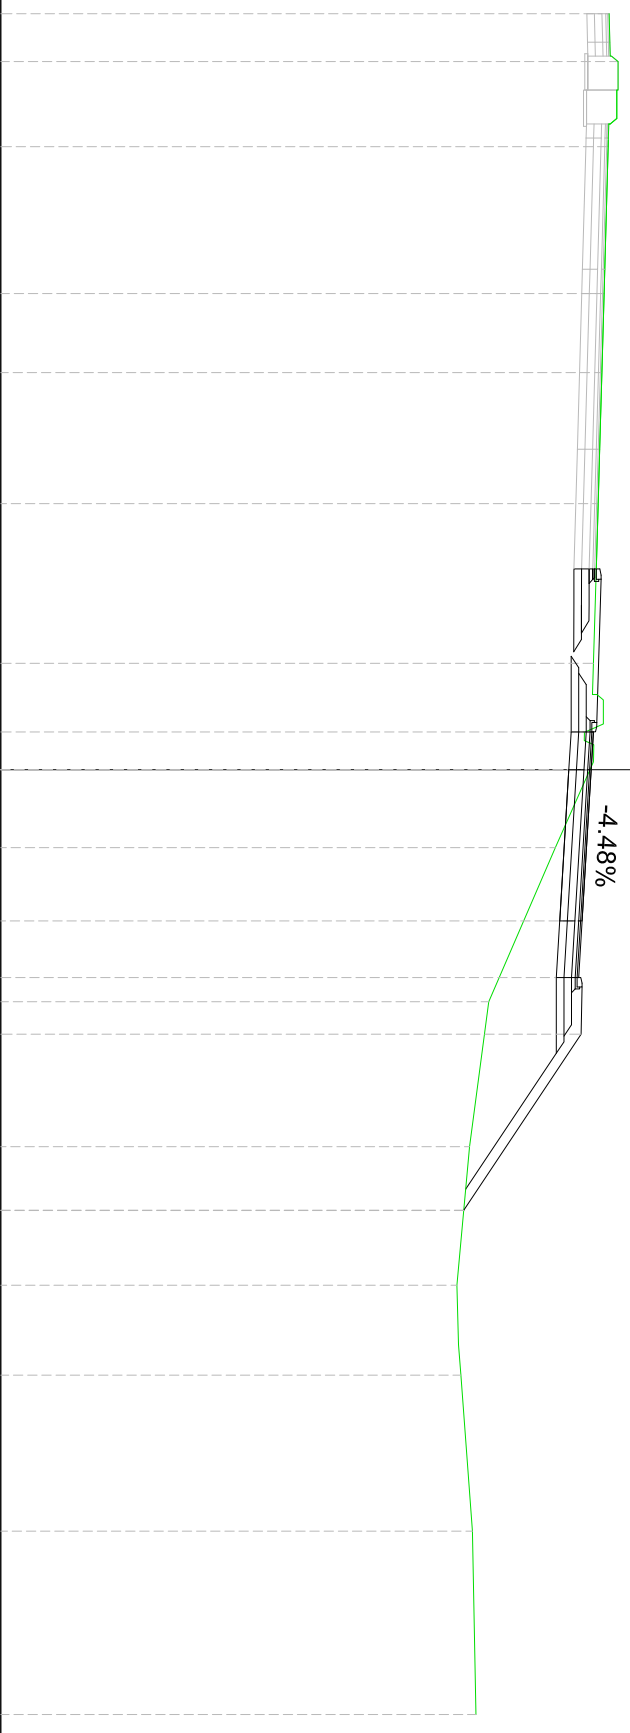



Tracciato_10-SV_Asse
 Sez. 14
 Progr. 0+283.77
 Scala 1:200
 Q.Rif. 390.00m

QUOTE PROGETTO	DISTANZE PARZIALI PROGETTO	PROGRESSIVE PROGETTO	QUOTE TERRENO	DISTANZE PARZIALI TERRENO	PROGRESSIVE TERRENO
			406.04		-20.00
			405.97	2.07	-17.93
			405.86	4.22	-13.71
			405.81	2.22	-11.49
			405.70	4.01	-7.48
			405.71	2.62	-4.86
405.05	0.84	-3.25	404.55	2.80	-2.06
405.72	1.44	-2.41	403.70	2.06	0.00
405.60	0.97	-0.97	402.84	2.04	2.04
405.55	4.00	0.00	402.84	2.04	2.04
405.31	1.50	4.00	402.09	5.94	7.98
405.22	1.50	5.50	401.83	2.24	10.22
405.28	5.09	7.00	401.83	2.91	13.13
401.89	12.09	12.09	401.92	3.69	16.82
			402.20	4.71	21.53
			402.44	2.87	24.40
			402.41	0.60	25.00
			402.41		25.00

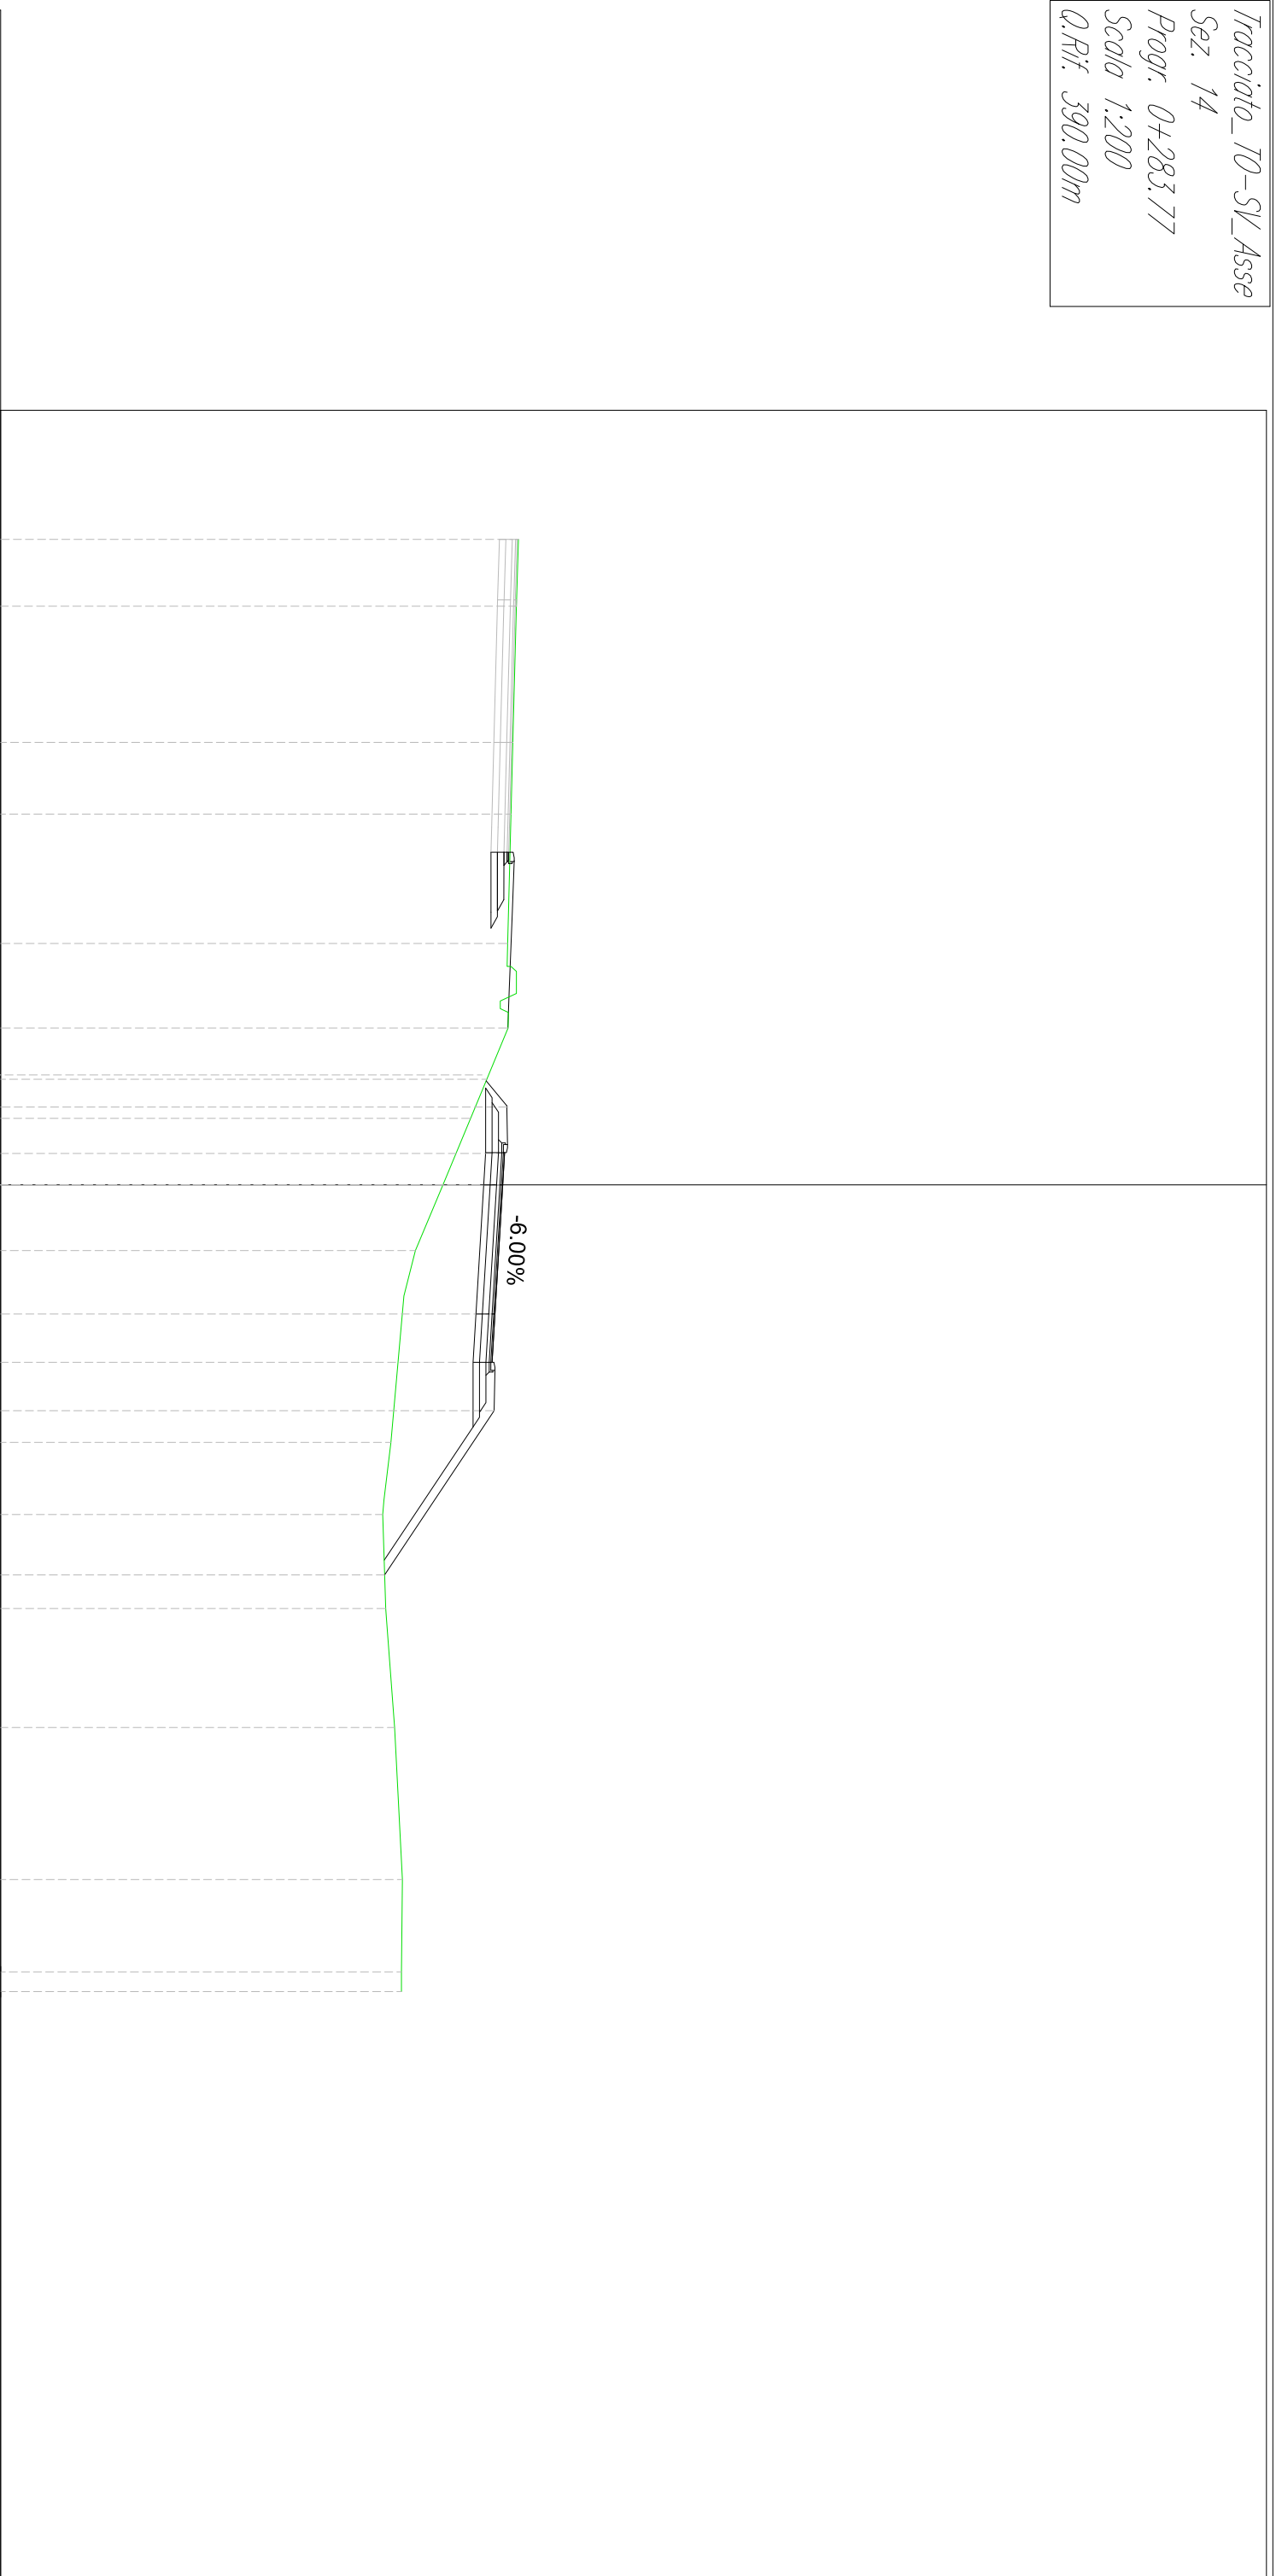



Tracciato_10-SV_Asse
 Sez. 15
 Progr. 0+292.09
 Scala 1:200
 Q.Rif. 390.00m

QUOTE PROGETTO	DISTANZE PARZIALI PROGETTO	PROGRESSIVE PROGETTO	QUOTE TERRENO	DISTANZE PARZIALI TERRENO	PROGRESSIVE TERRENO
403.46	14.31	-5.69	405.88	7.94	-20.00
405.60	3.25	-2.45	405.74	2.19	-12.06
405.50	1.45	-1.00	405.05	5.72	-9.87
405.44	1.00		402.87	2.11	-4.15
405.20	4.00	4.00	402.38	2.04	-2.04
405.11	1.50	5.50	402.17	4.56	
405.17	1.50	7.00	401.88	3.12	4.56
401.96	4.82	11.83	401.87	3.82	7.68
			401.96	3.91	11.50
	13.17		401.93	7.96	15.40
			402.37	1.64	23.36
			402.36		25.00

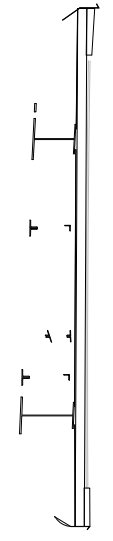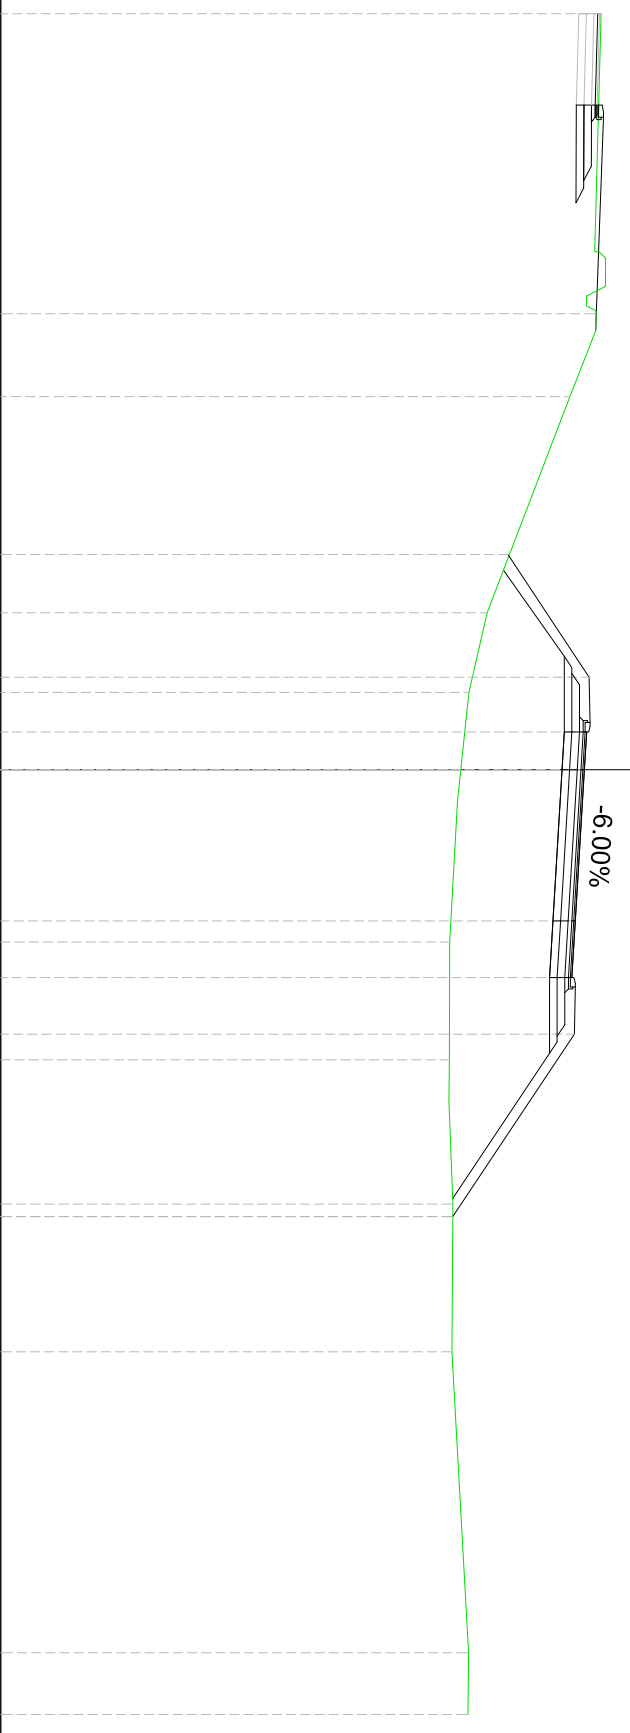


Tracciato_10-SV_Asse
 Sez. 16
 Progr. 0+300.00
 Scala 1:200
 Q.Rif. 390.00m

QUOTE PROGETTO	DISTANZE PARZIALI PROGETTO	PROGRESSIVE PROGETTO	QUOTE TERRENO	DISTANZE PARZIALI TERRENO	PROGRESSIVE TERRENO
			405.42	5.37	-20.00
	12.89		403.66	2.62	-14.63
			402.80		-12.01
402.32	4.62	-7.11		9.21	
405.40	1.53	-2.50	401.97	2.81	-2.81
405.34	0.96	-0.96			
405.29			401.94		
	4.00				
405.10	1.50	4.00			
405.02	1.50	5.50		10.58	
405.09		7.00			
	4.30				
402.22		11.30	402.23		10.58
	13.69			10.52	
			402.12	3.34	21.10
			402.31	0.56	24.44
			402.31		25.00

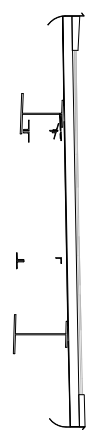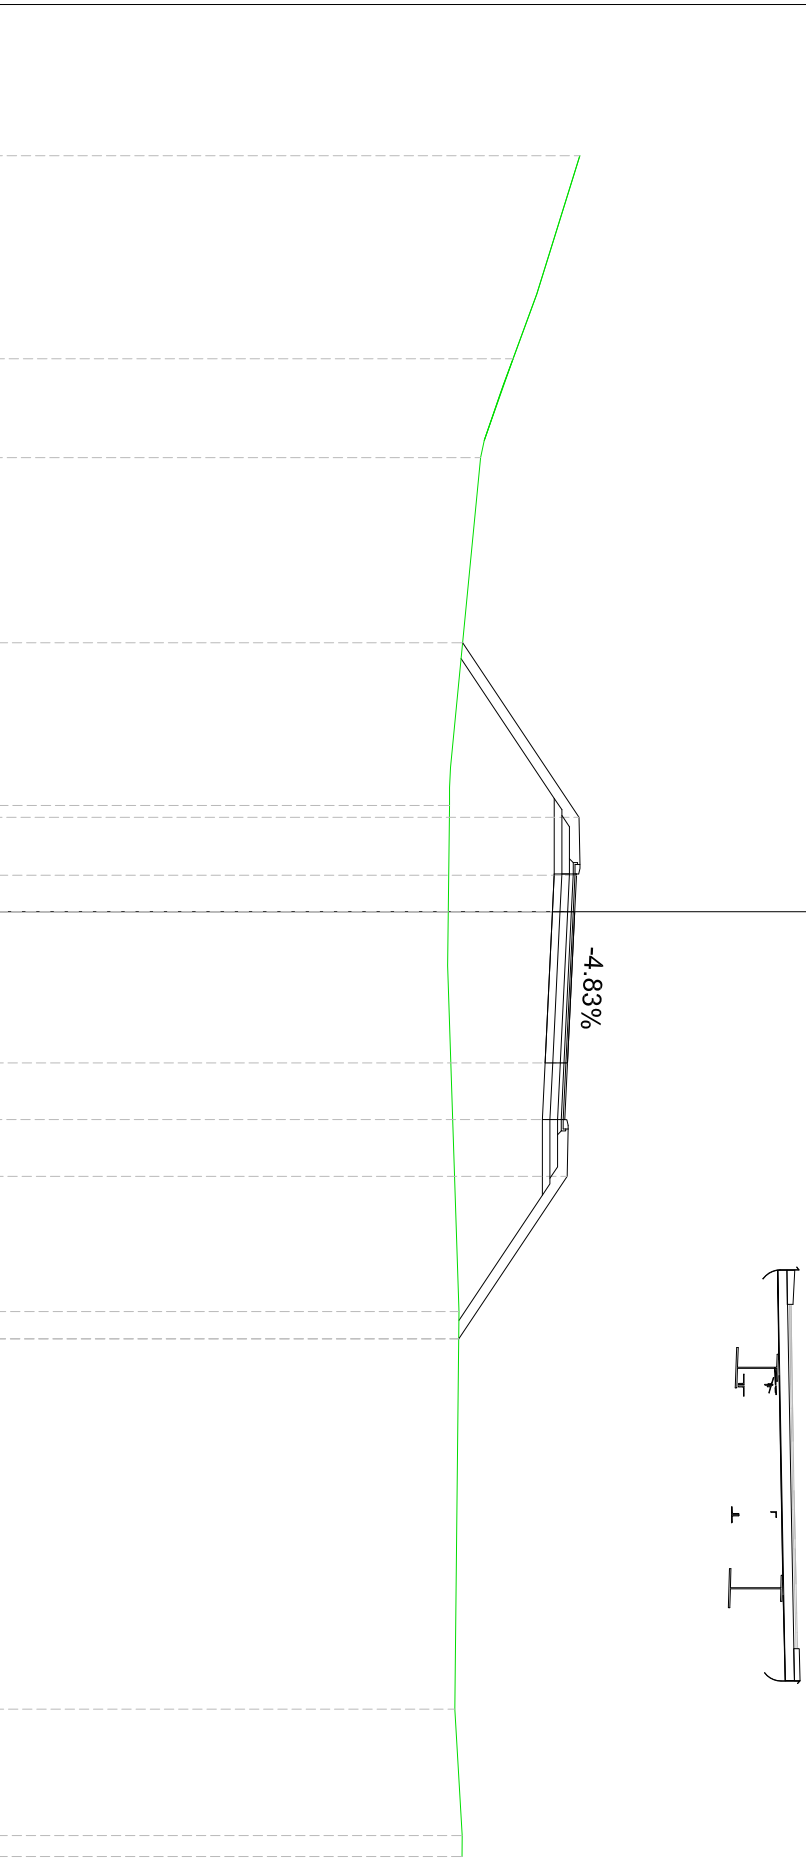


Tracciato_10-SV_Asse
 Sez. 17
 Progr. 0+325.00
 Scala 1:200
 Q.Rif. 390.00m

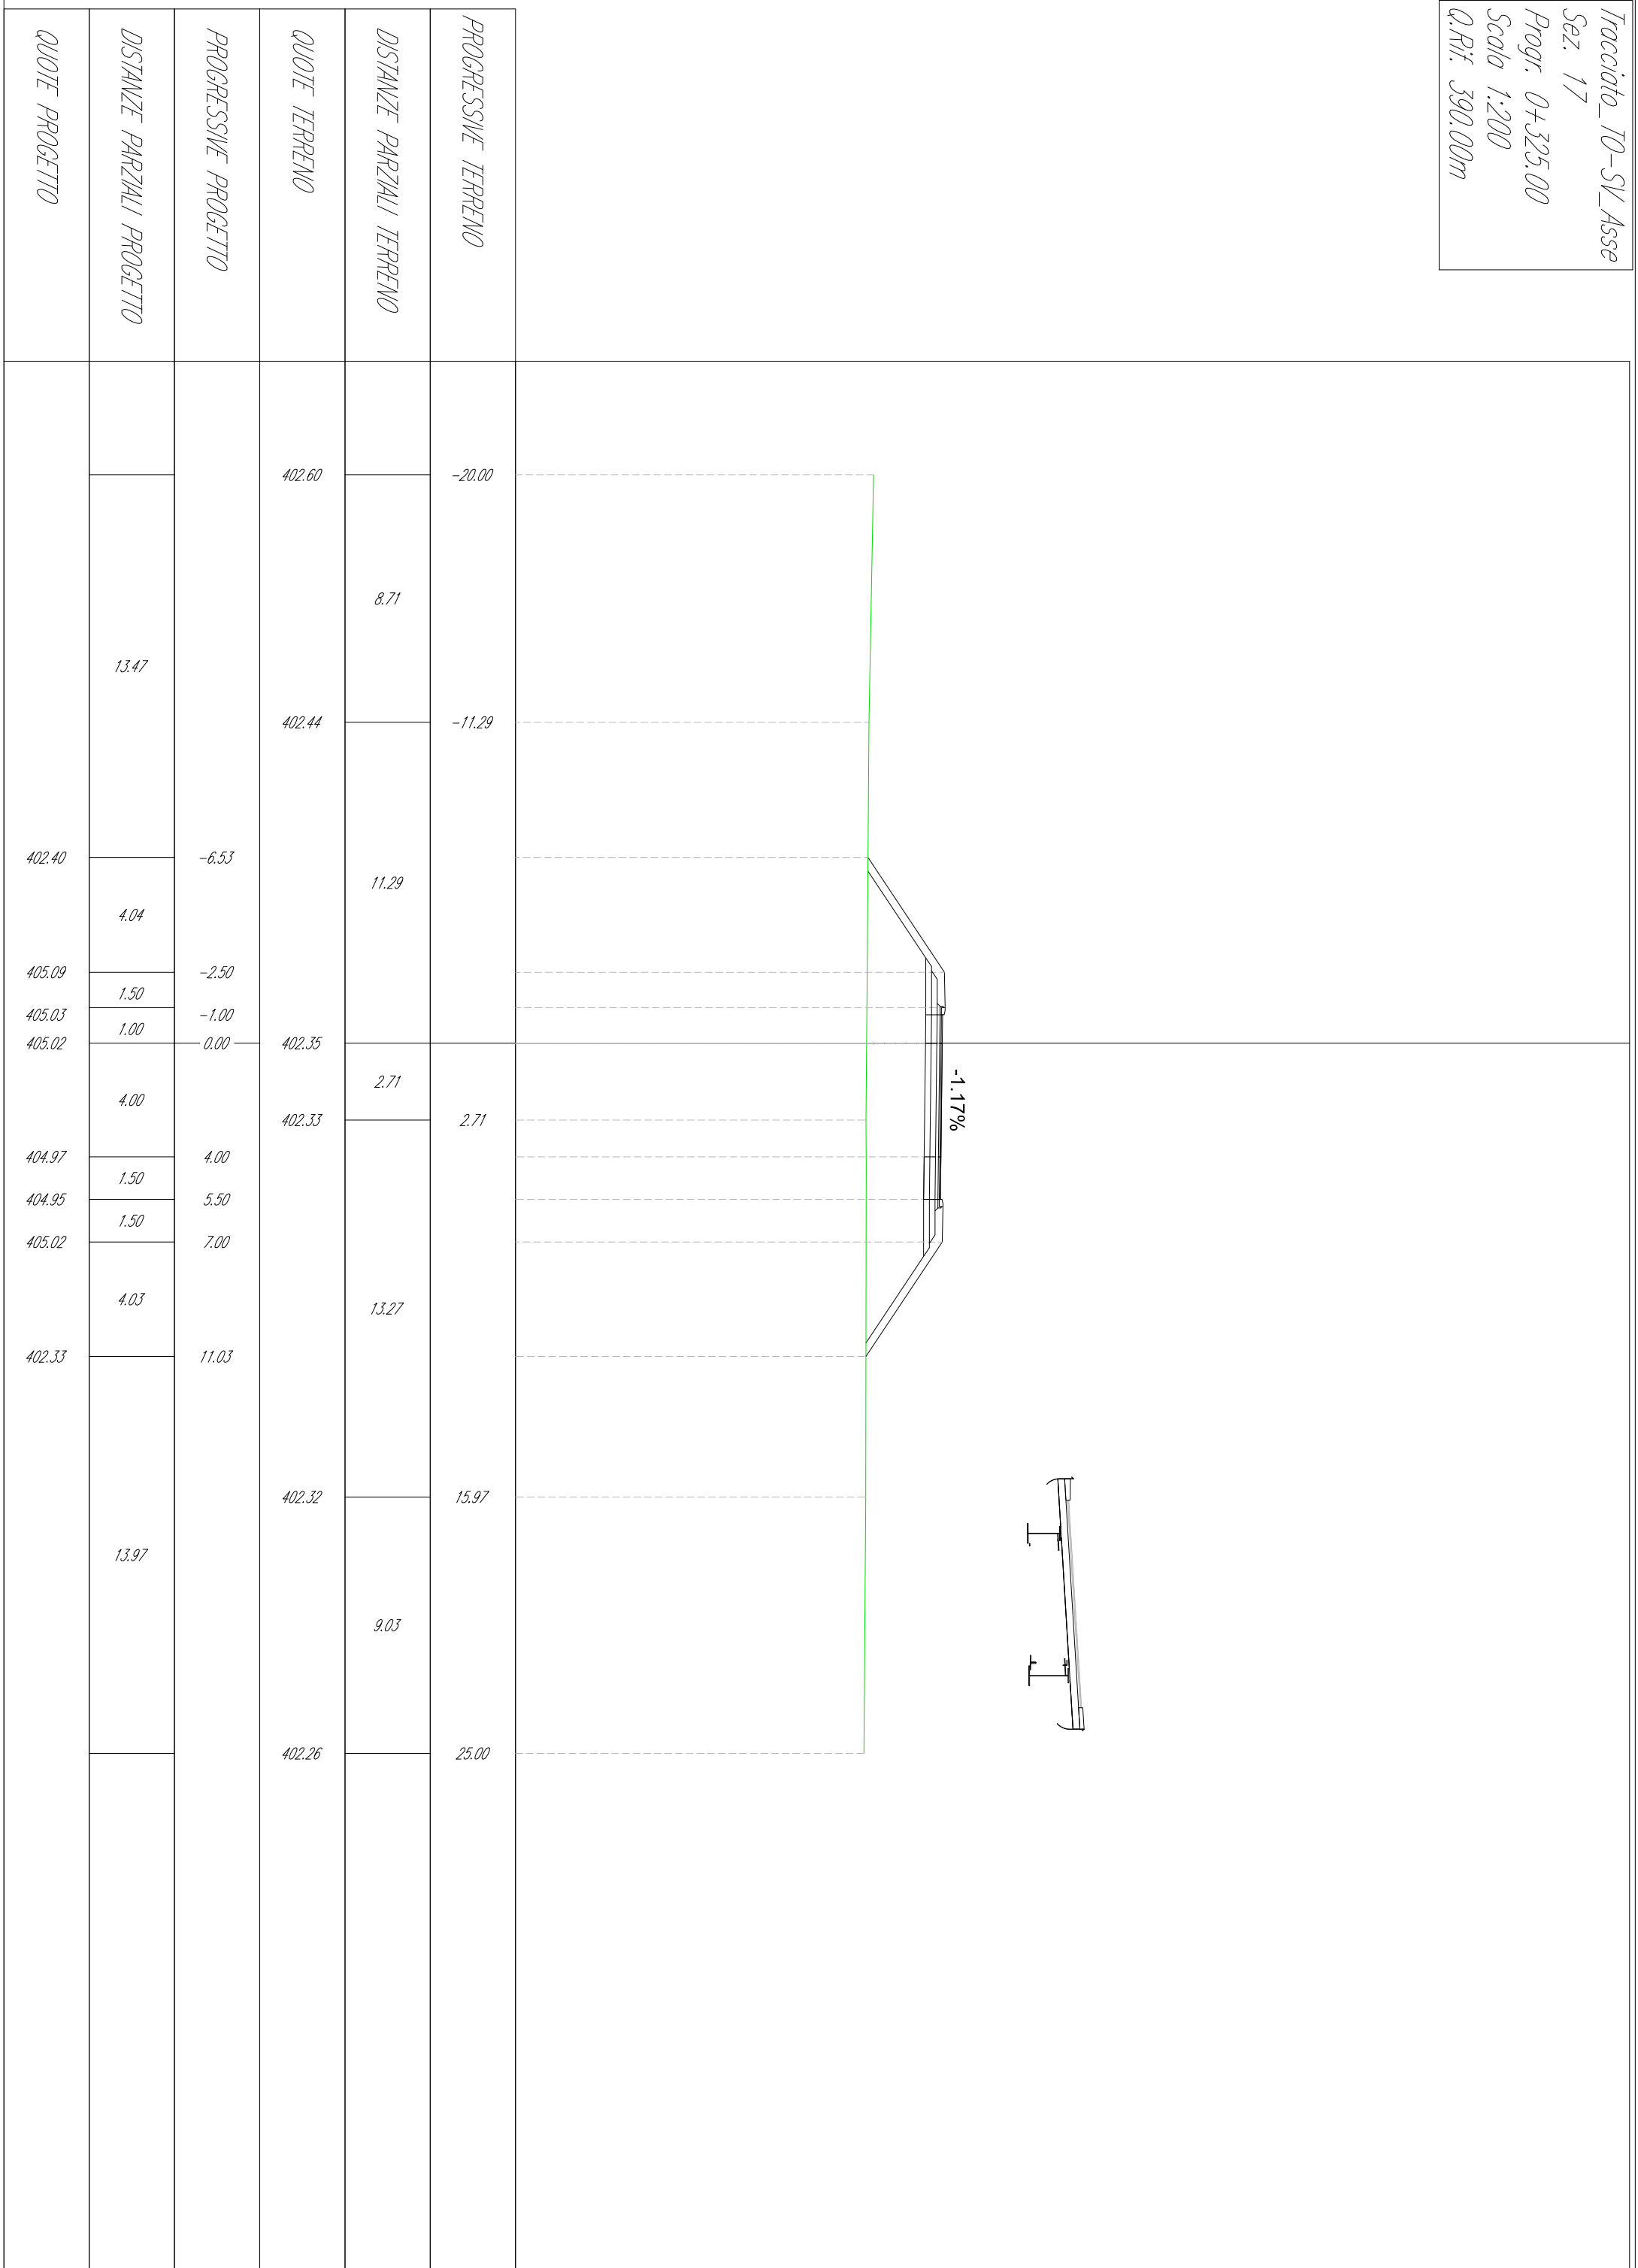


Tracciato_10-SV_Asse
 Sez. 18
 Progr. 0+350.24
 Scala 1:200
 Q.Rif. 390.00m

QUOTE TERRENO	DISTANZE PARZIALI TERRENO	PROGRESSIVE TERRENO
402.67	3.06	-20.00
402.69		-16.94
	10.87	
402.42		-6.07
	6.07	
405.08		-2.79
405.01		-1.29
405.08		0.00
	7.98	
405.30		7.98
405.38		7.98
405.44		7.98
	4.35	
402.42		12.33
	7.80	
402.58		20.13
	2.96	
402.47		23.09
	1.91	
402.44		25.00

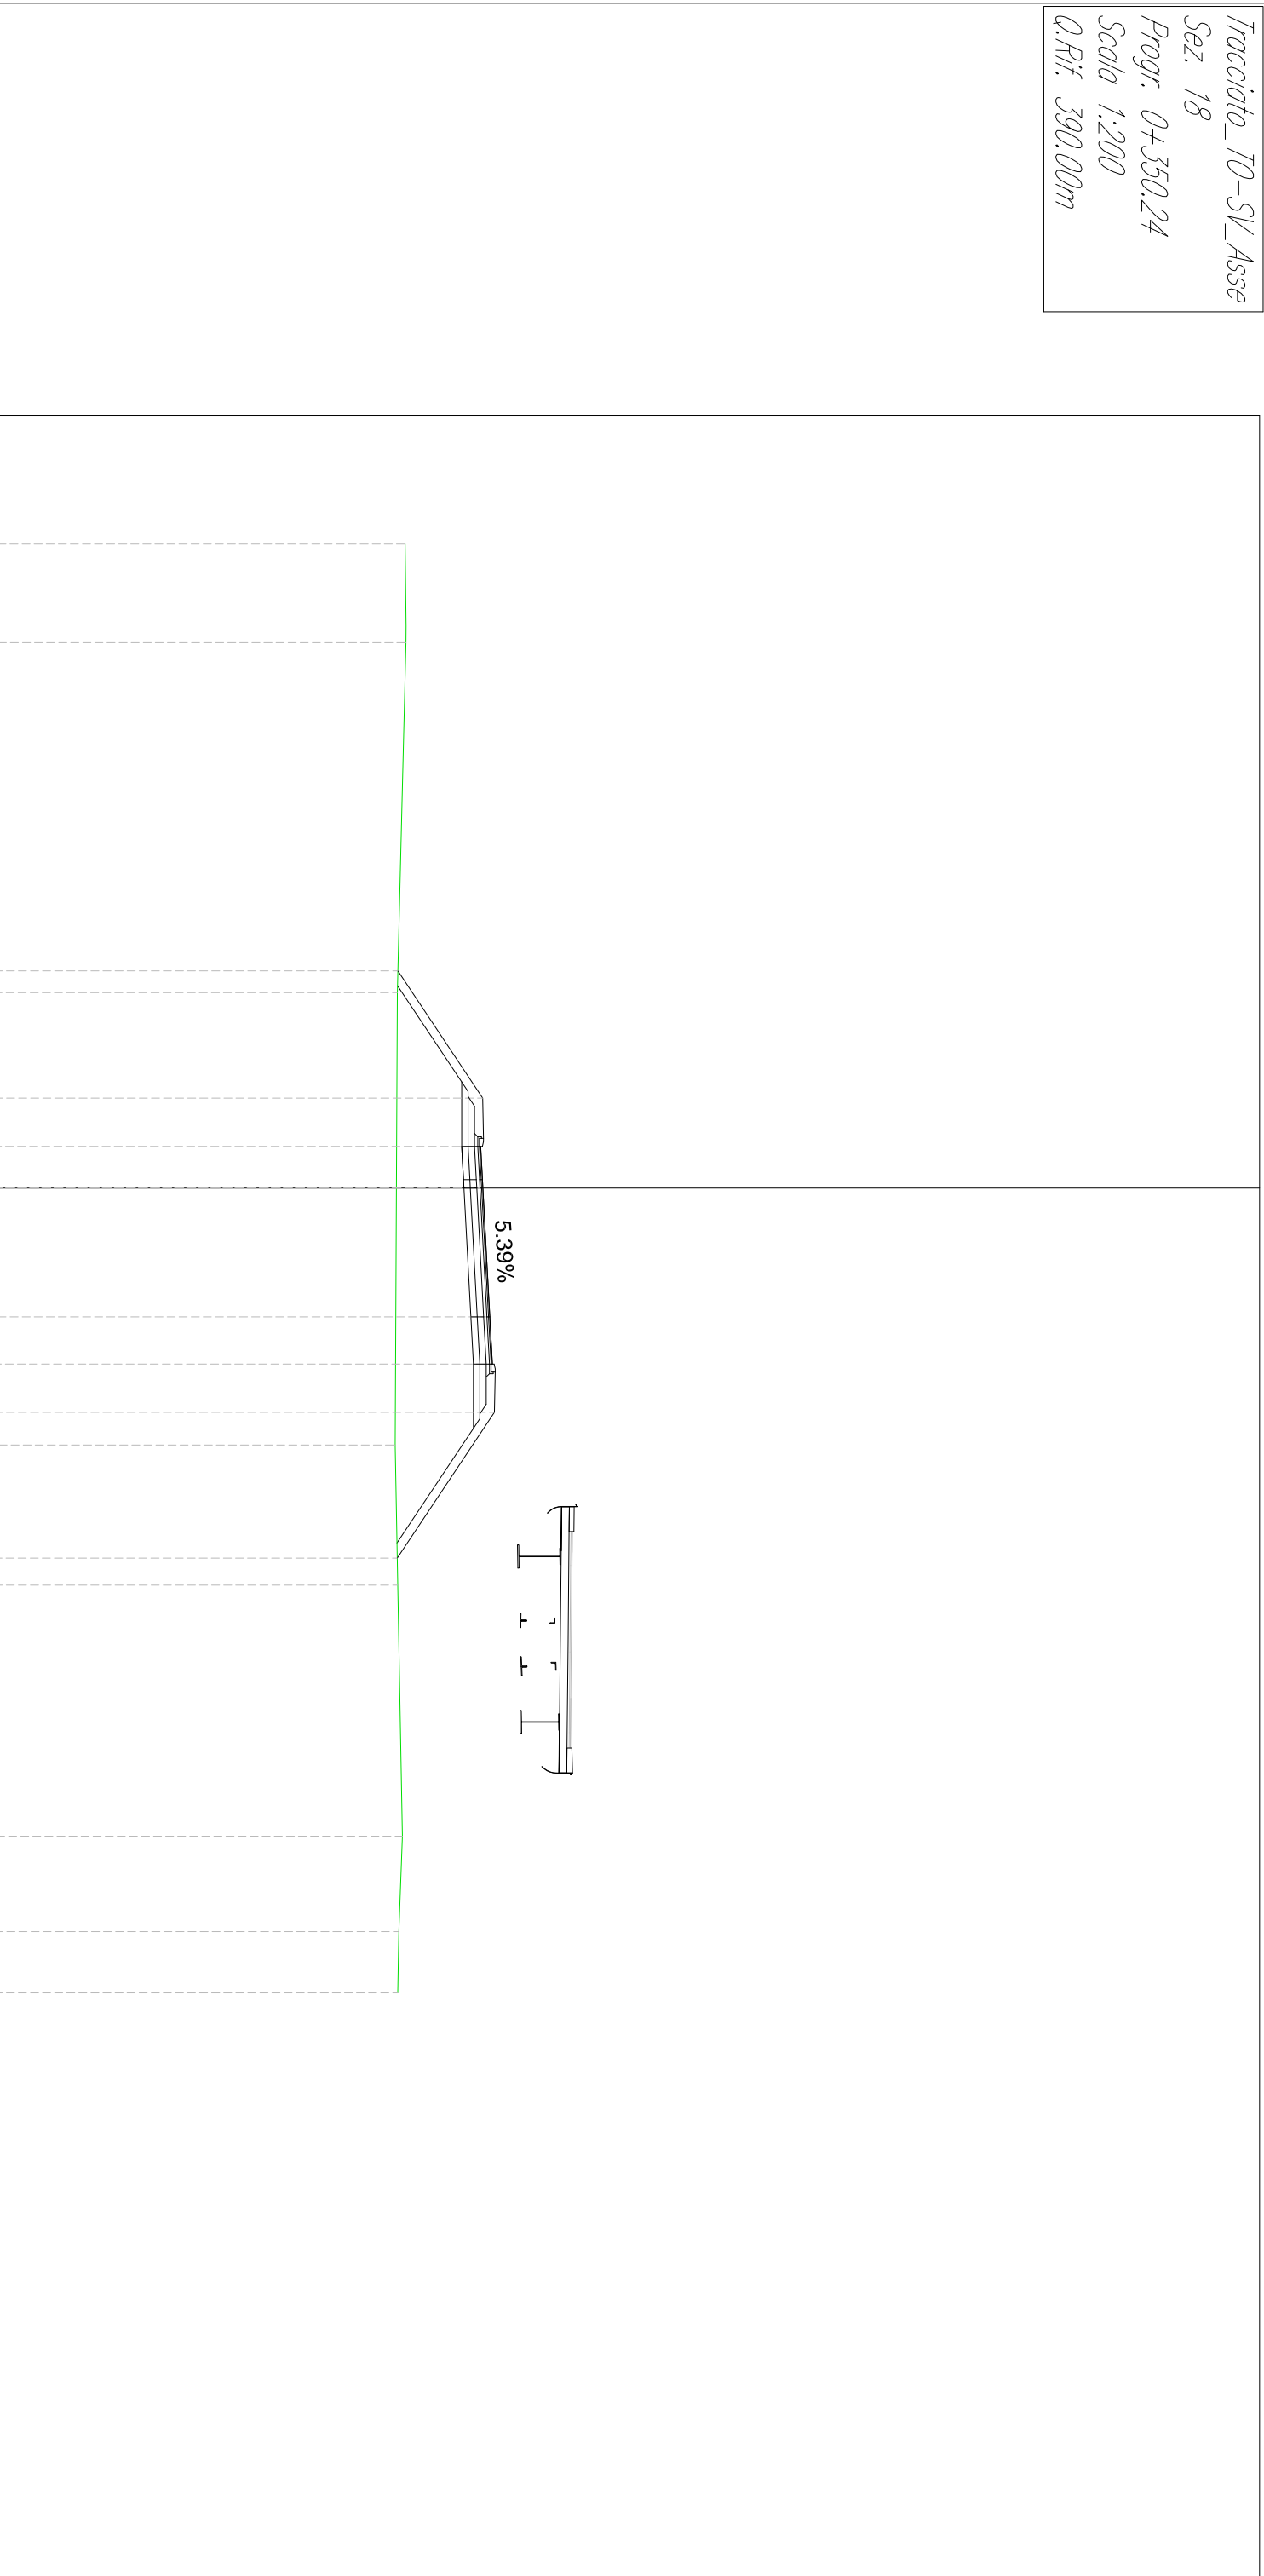


QUOTE PROGETTO	DISTANZE PARZIALI PROGETTO	PROGRESSIVE PROGETTO
402.44		-6.75
	13.25	
405.08		-2.79
405.01		-1.29
405.08		0.00
	4.00	
405.30		4.00
405.38		5.47
405.44		6.96
	4.53	
402.42		11.49
	13.51	

Tracciato_10-SV_Asse
 Sez. 19
 Progr. 0+368.42
 Scala 1:200
 Q.Rif. 390.00m

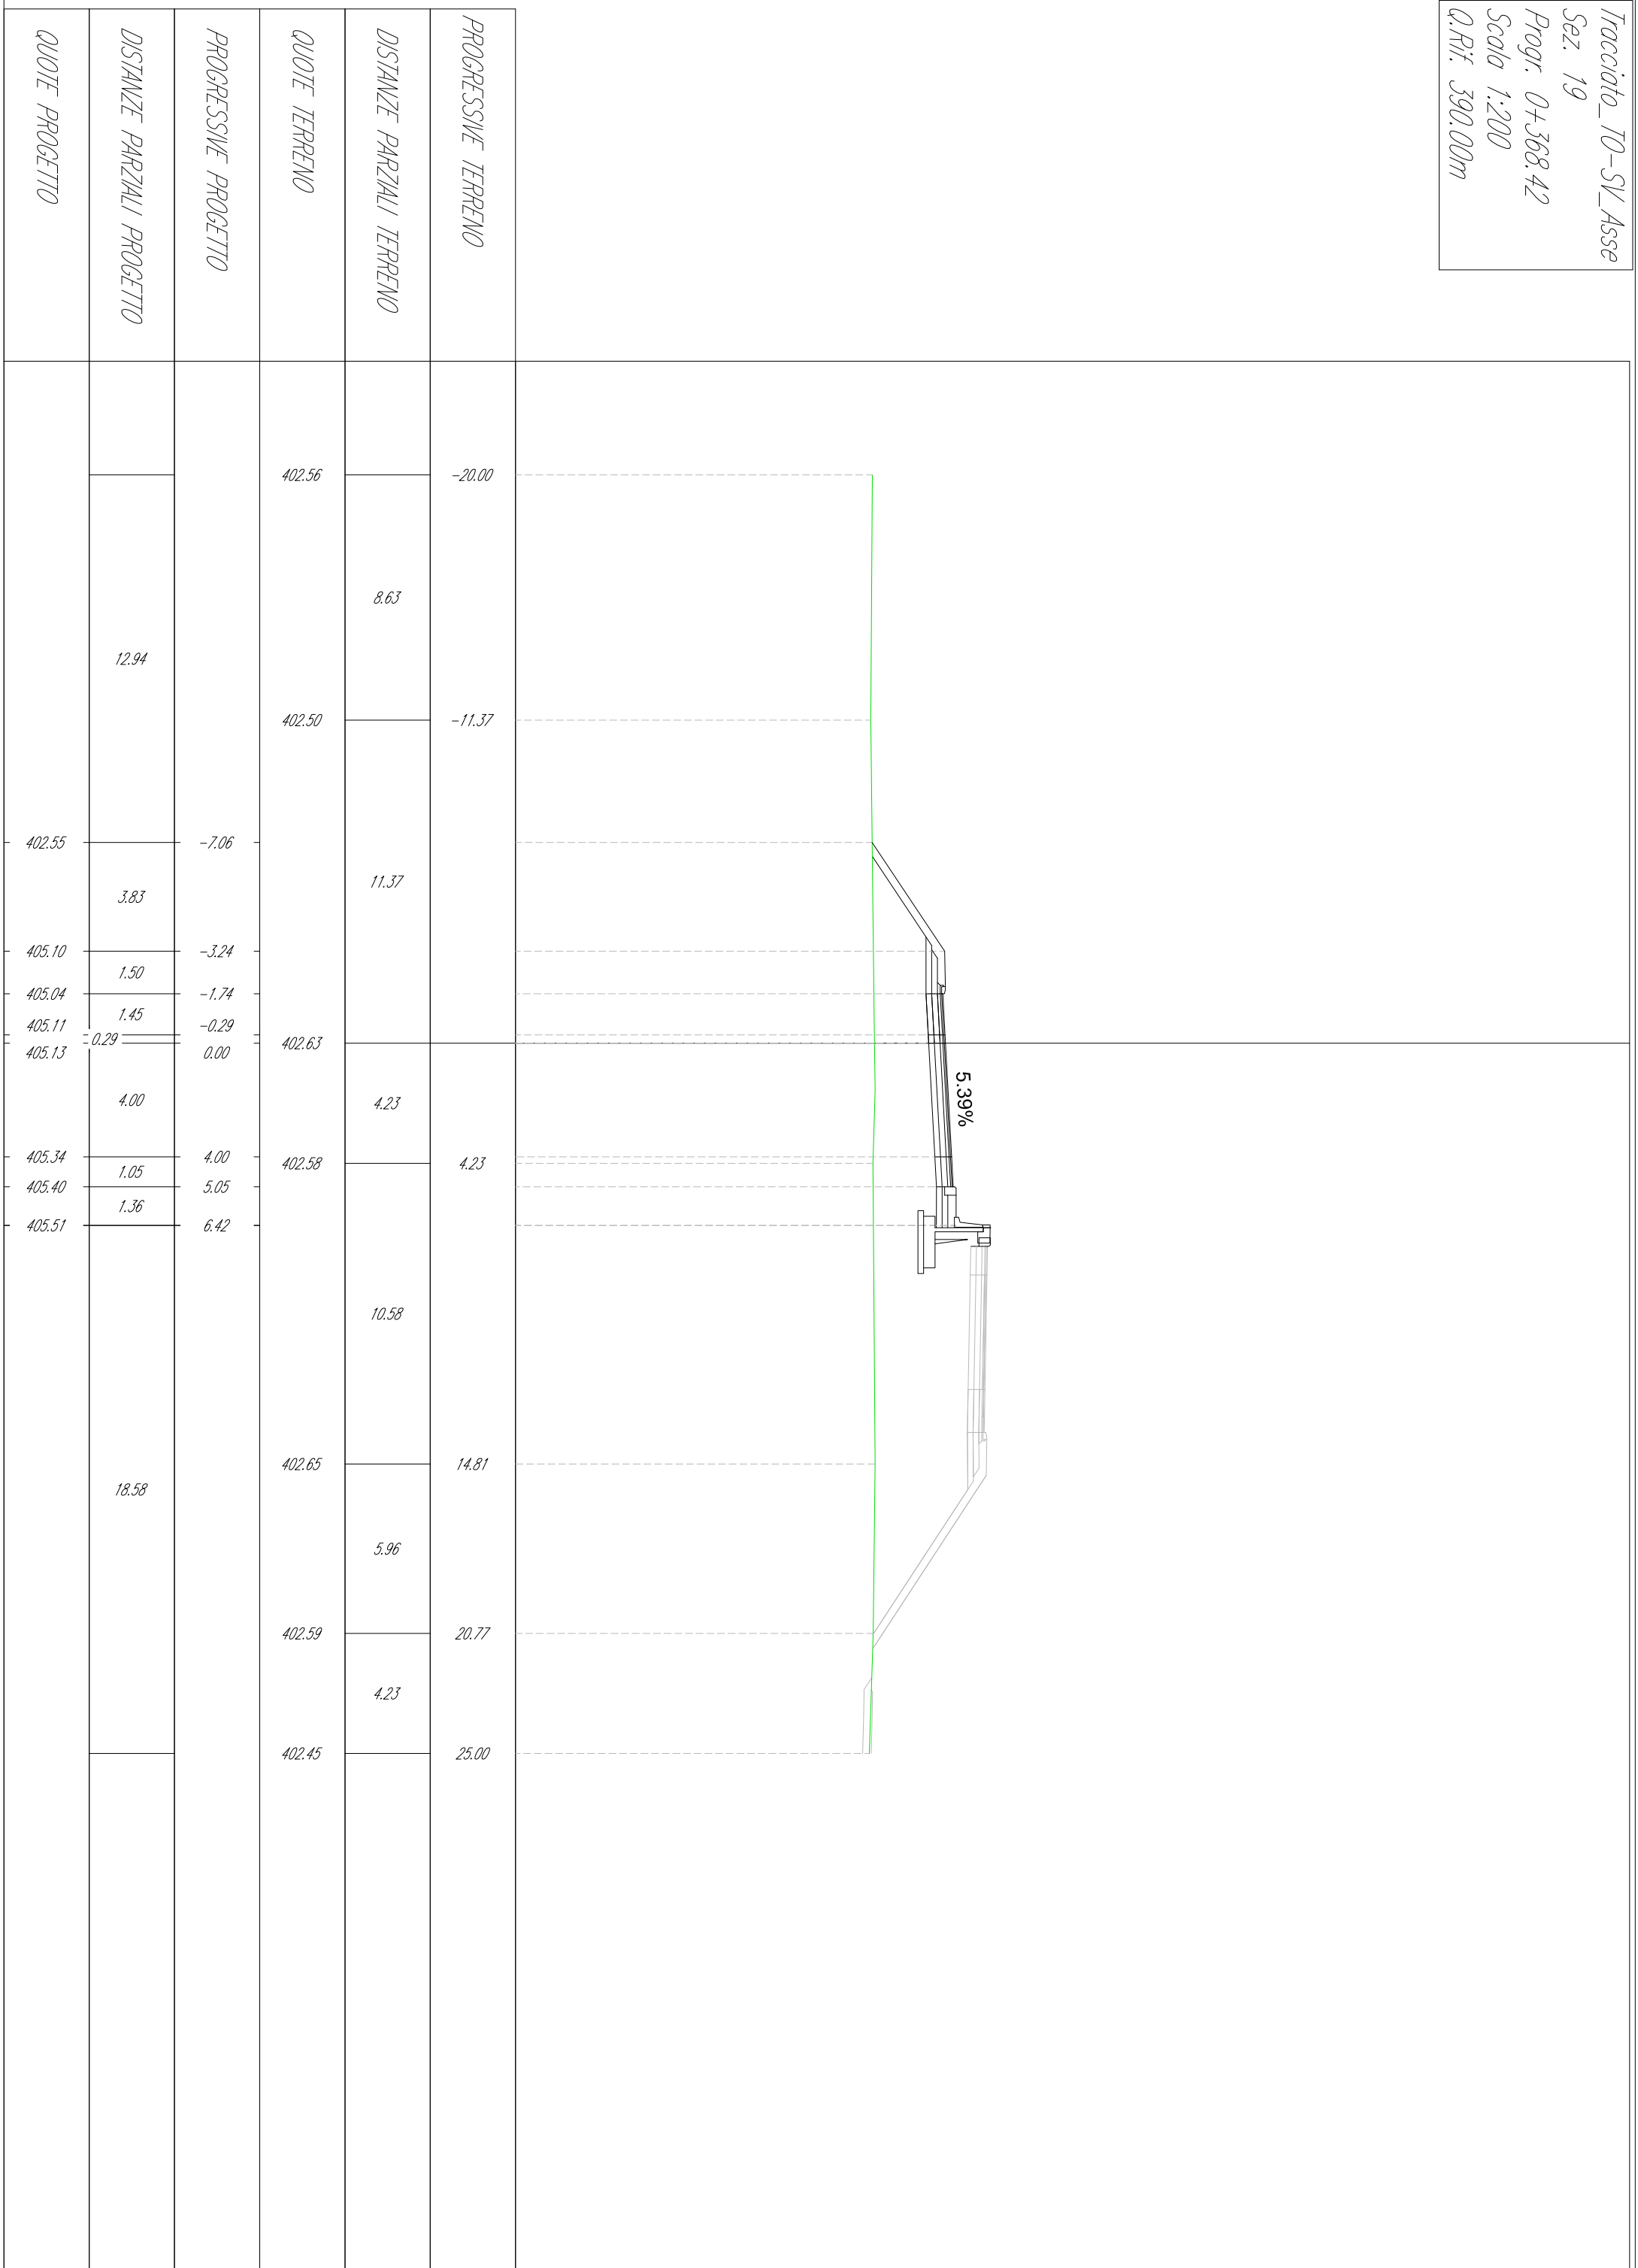


Tracciato_10-SV_Asse
 Sez. 20
 Progr. 0+375.00
 Scala 1:200
 Q.Rif. 390.00m

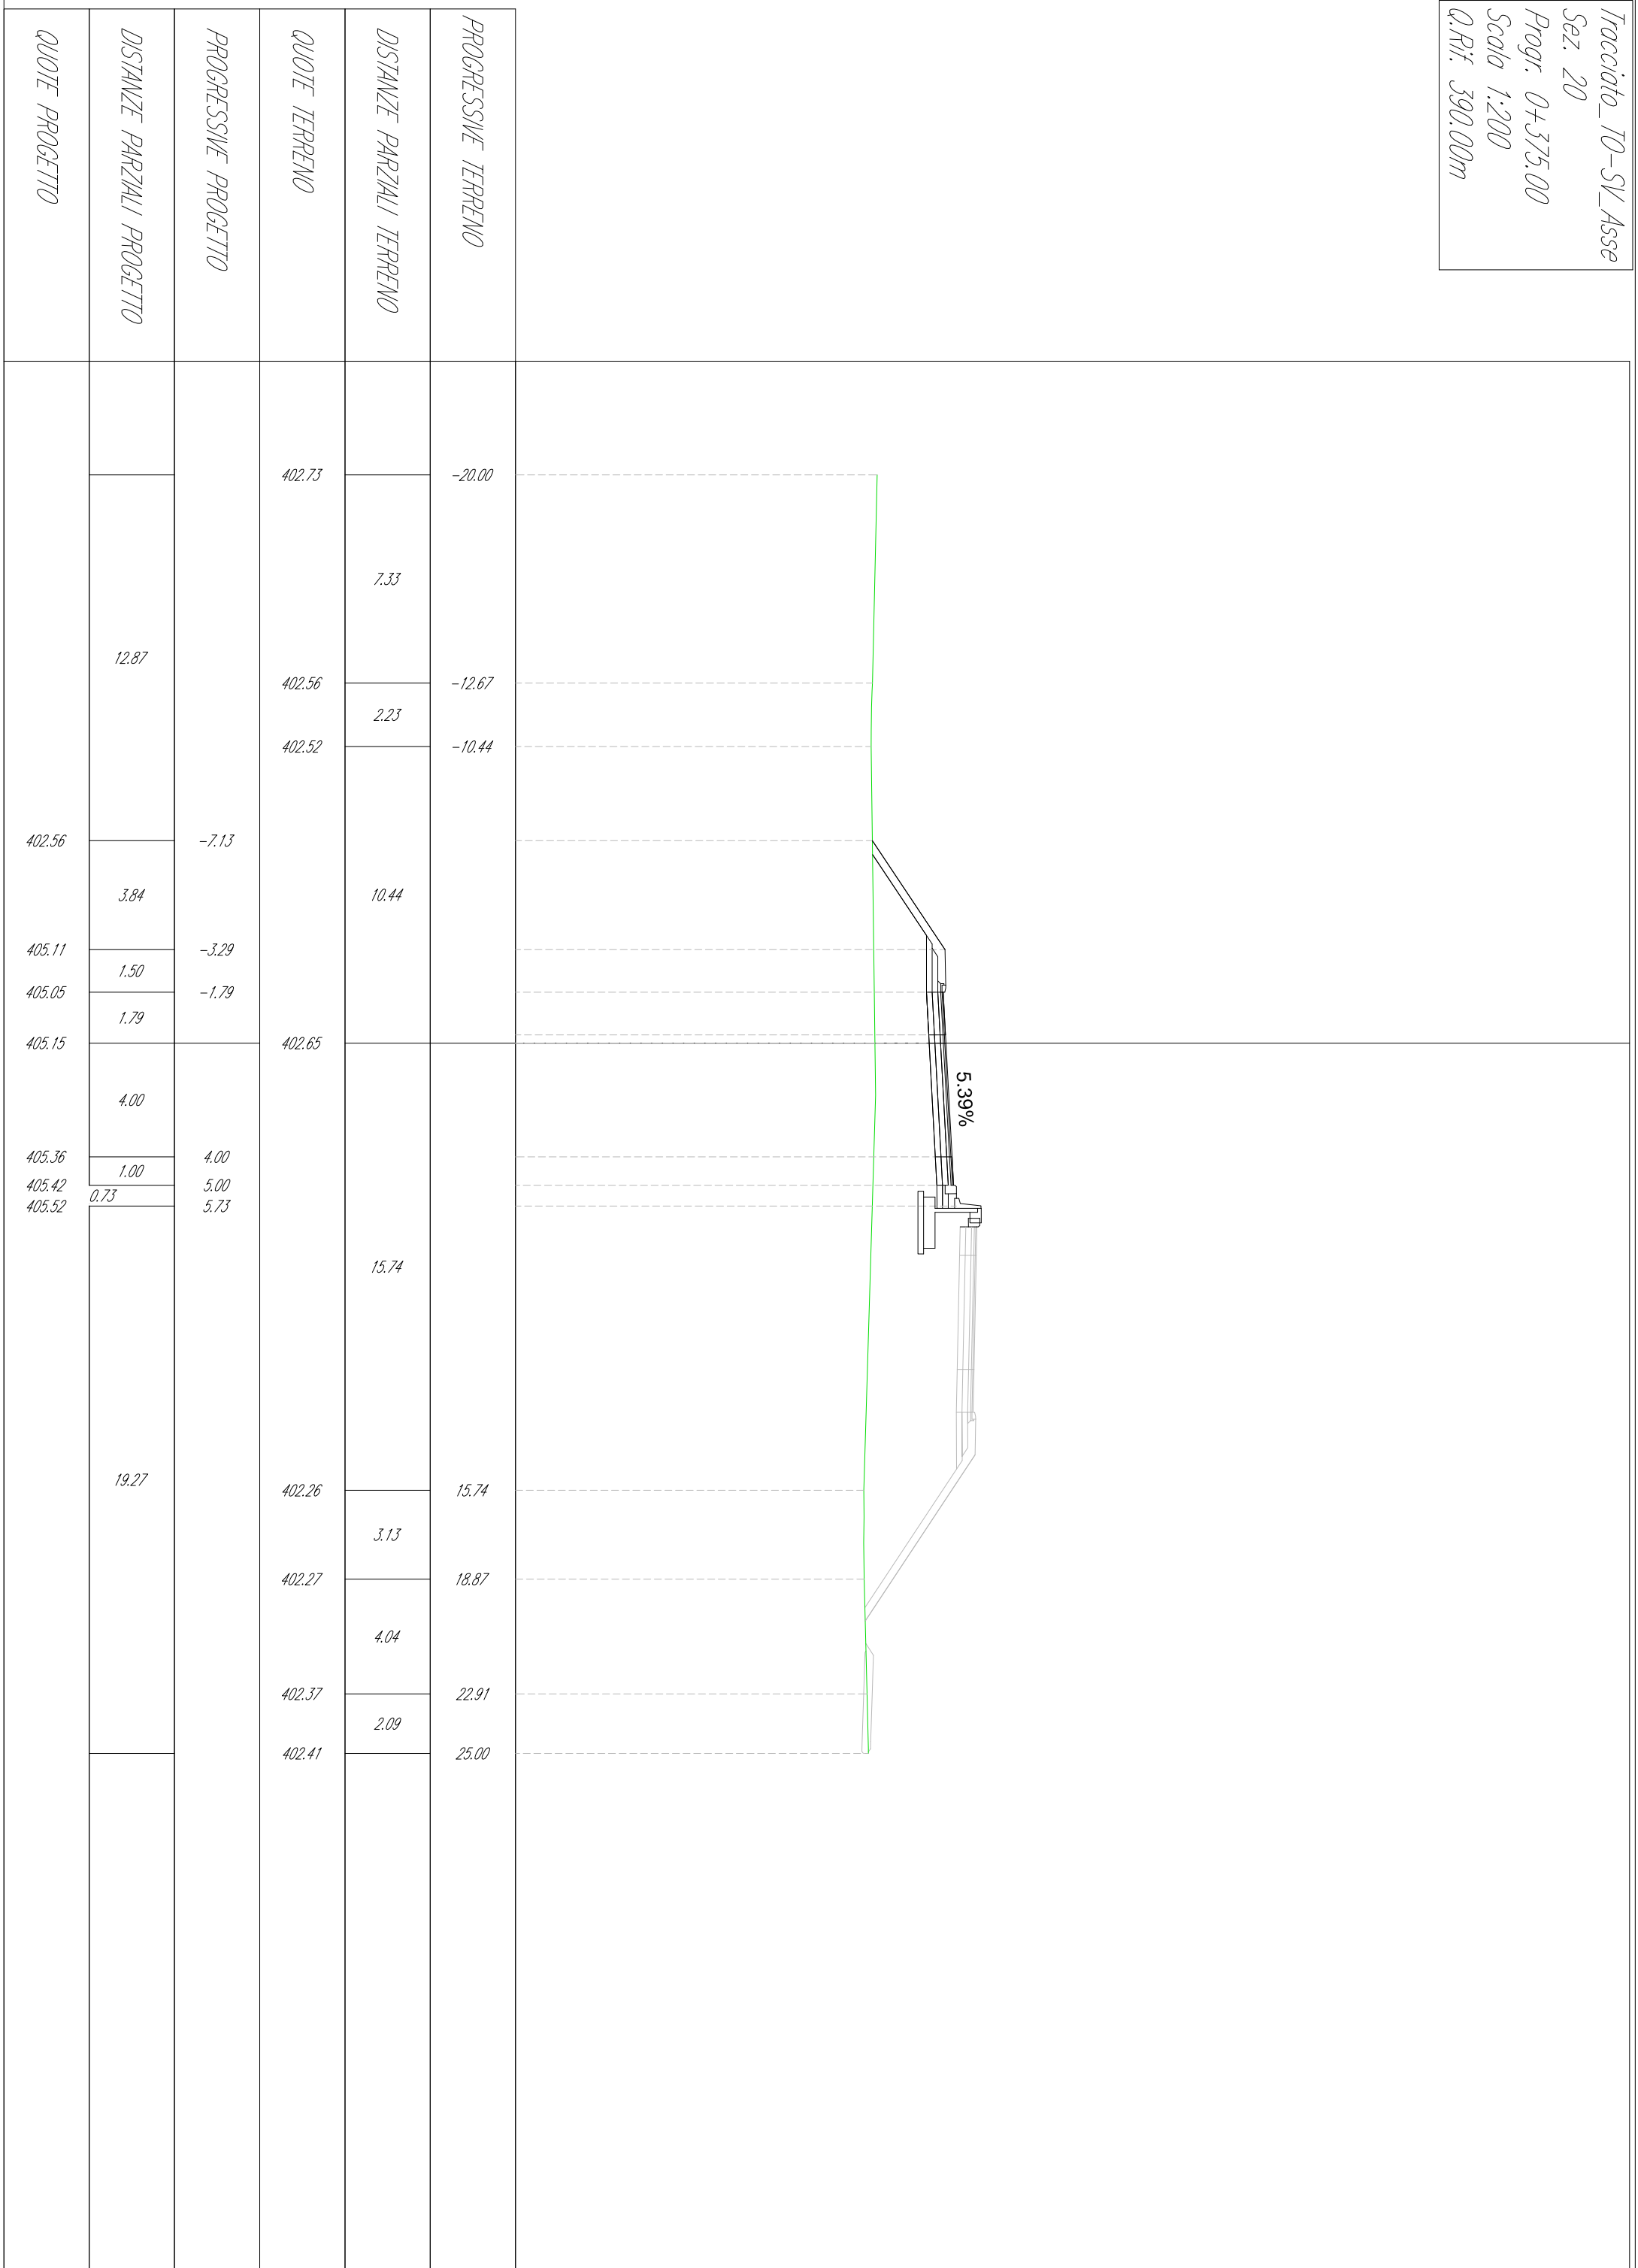


Tracciato_10-SV_Asse
 Sez. 21
 Progr. 0+386.59
 Scala 1:200
 Q.Rif. 390.00m

QUOTE PROGETTO	DISTANZE PARZIALI PROGETTO	PROGRESSIVE PROGETTO	QUOTE TERRENO	DISTANZE PARZIALI TERRENO	PROGRESSIVE TERRENO
			402.78	2.03	-20.00
			402.71	2.65	-17.97
			402.83	3.05	-15.32
	13.32		402.81	2.97	-12.27
			402.80		-9.30
402.79	0.00	-6.68		4.87	
	3.54		402.79		-4.43
405.15	1.50	-3.15		4.43	
405.09	1.50	-1.65			
405.17	0.15	-0.15	402.72		
405.18		0.00		2.85	
	4.00		402.74		2.85
405.39	1.00	4.00		2.50	
405.45		5.00	402.70		5.35
				10.14	
	20.00		402.55		15.48
				5.07	
			402.53		20.55
			402.53	2.29	22.84
			402.49	2.16	25.00

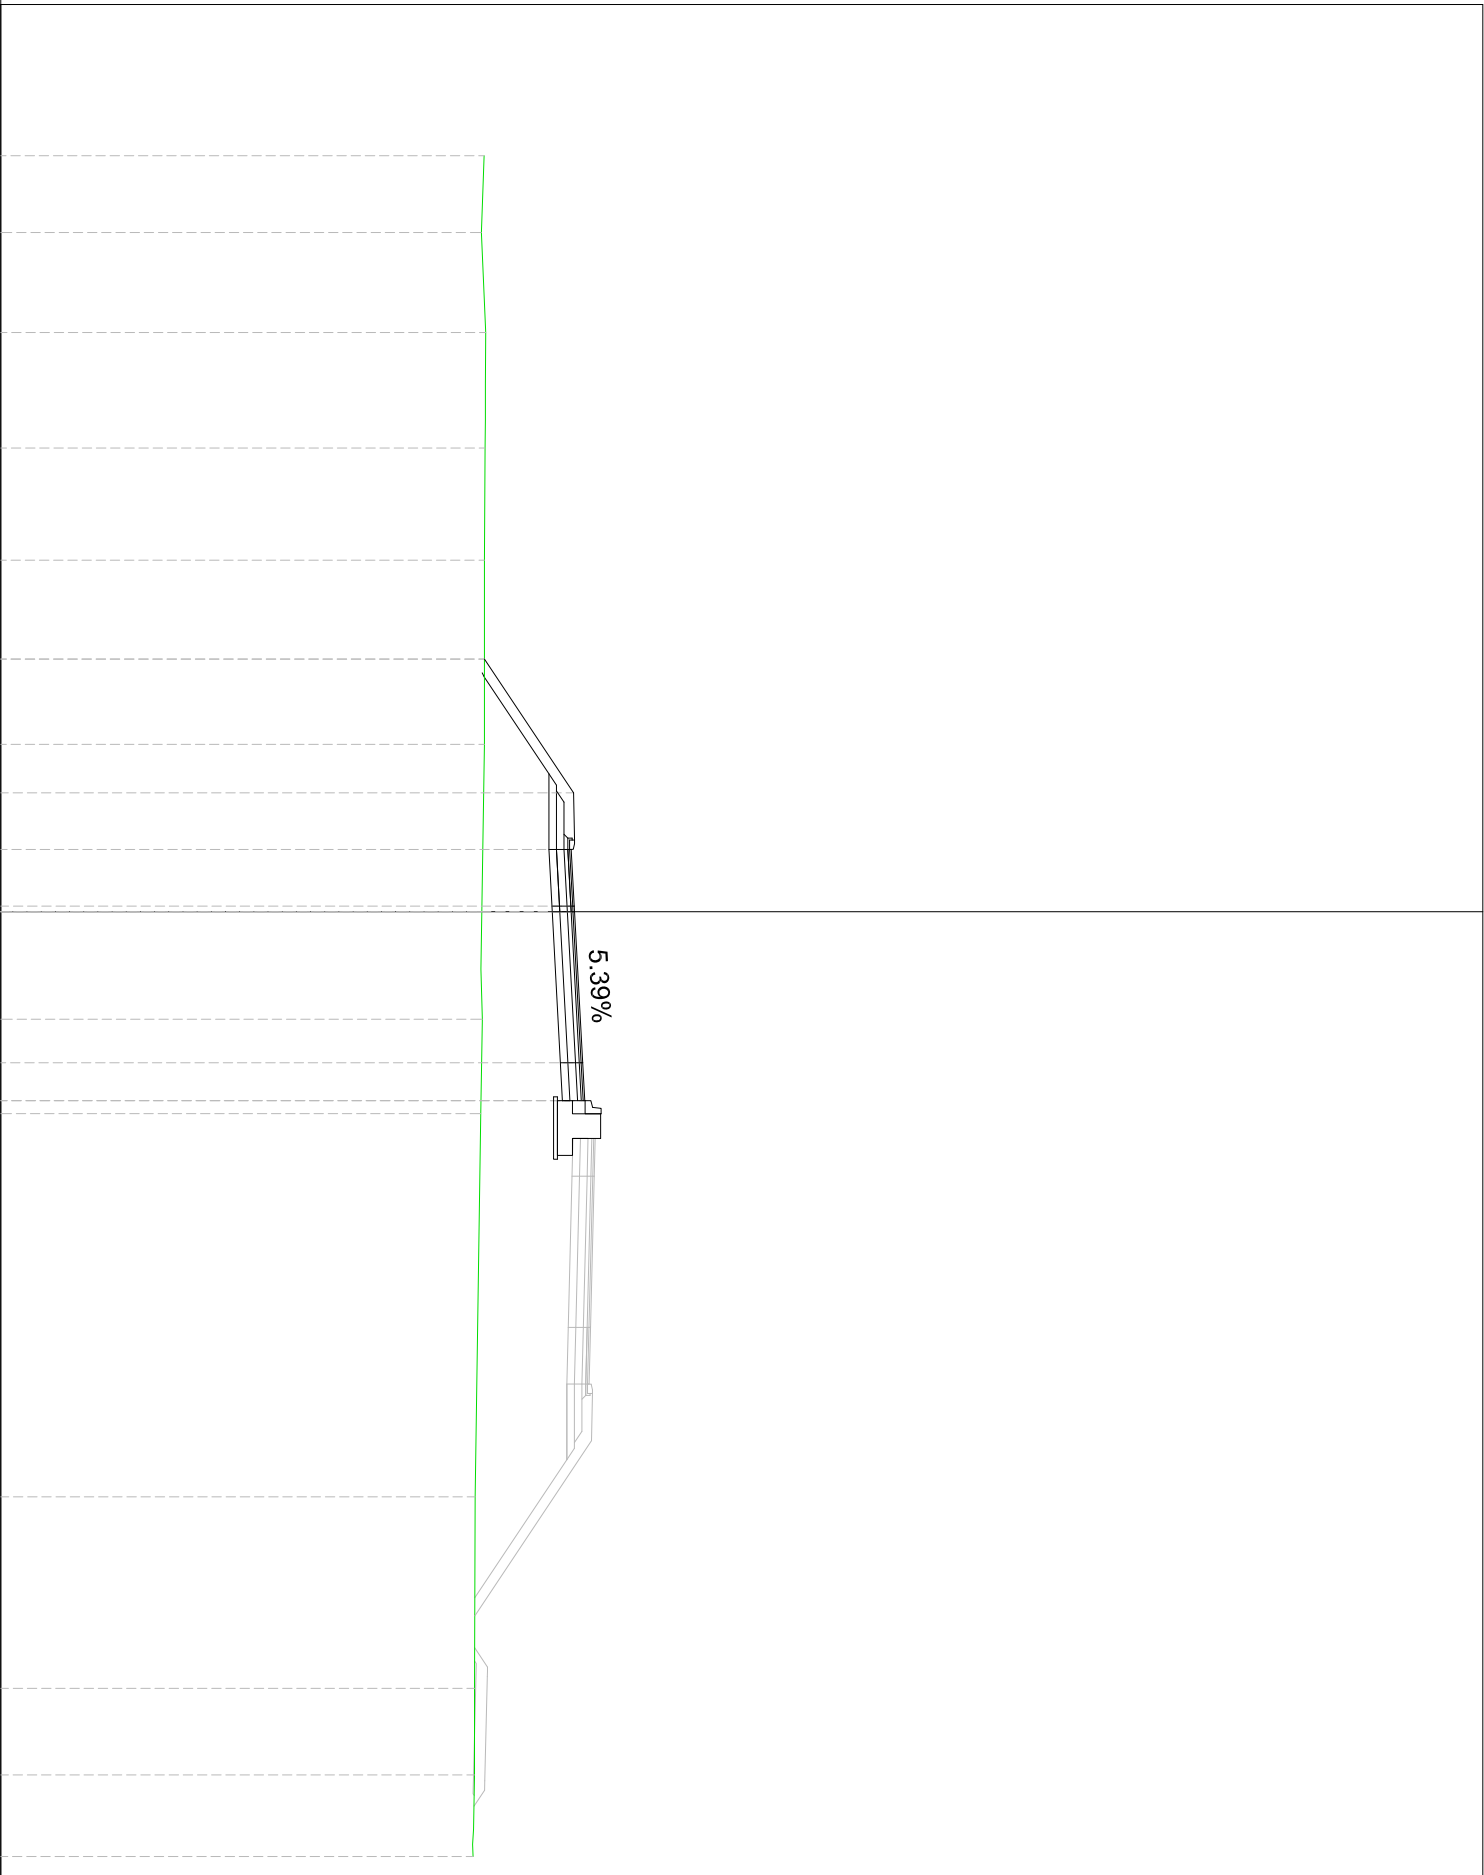


Tracciato_10-SV_Asse
 Sez. 22
 Progr. 0+400.00
 Scala 1:200
 Q.Rif. 390.00m

QUOTE PROGETTO	DISTANZE PARZIALI PROGETTO	PROGRESSIVE PROGETTO	QUOTE TERRENO	DISTANZE PARZIALI TERRENO	PROGRESSIVE TERRENO
			403.74		-20.00
			403.65	1.78	-18.22
	12.56			10.99	
403.47		-7.44	403.46		-7.24
	3.14			3.14	
405.25		-4.30	403.53		-4.09
	2.80			4.09	
405.16		-1.50			
	1.50		403.34		
405.21				4.32	
	4.00		403.08		4.32
405.35		4.00		6.65	
	1.00	5.00			
405.39		5.70			
405.46			403.05		10.97
	0.70			6.69	
	19.30		402.76		17.66
				3.26	
			402.75		20.92
				3.08	
			402.68		23.99
			402.59		25.00

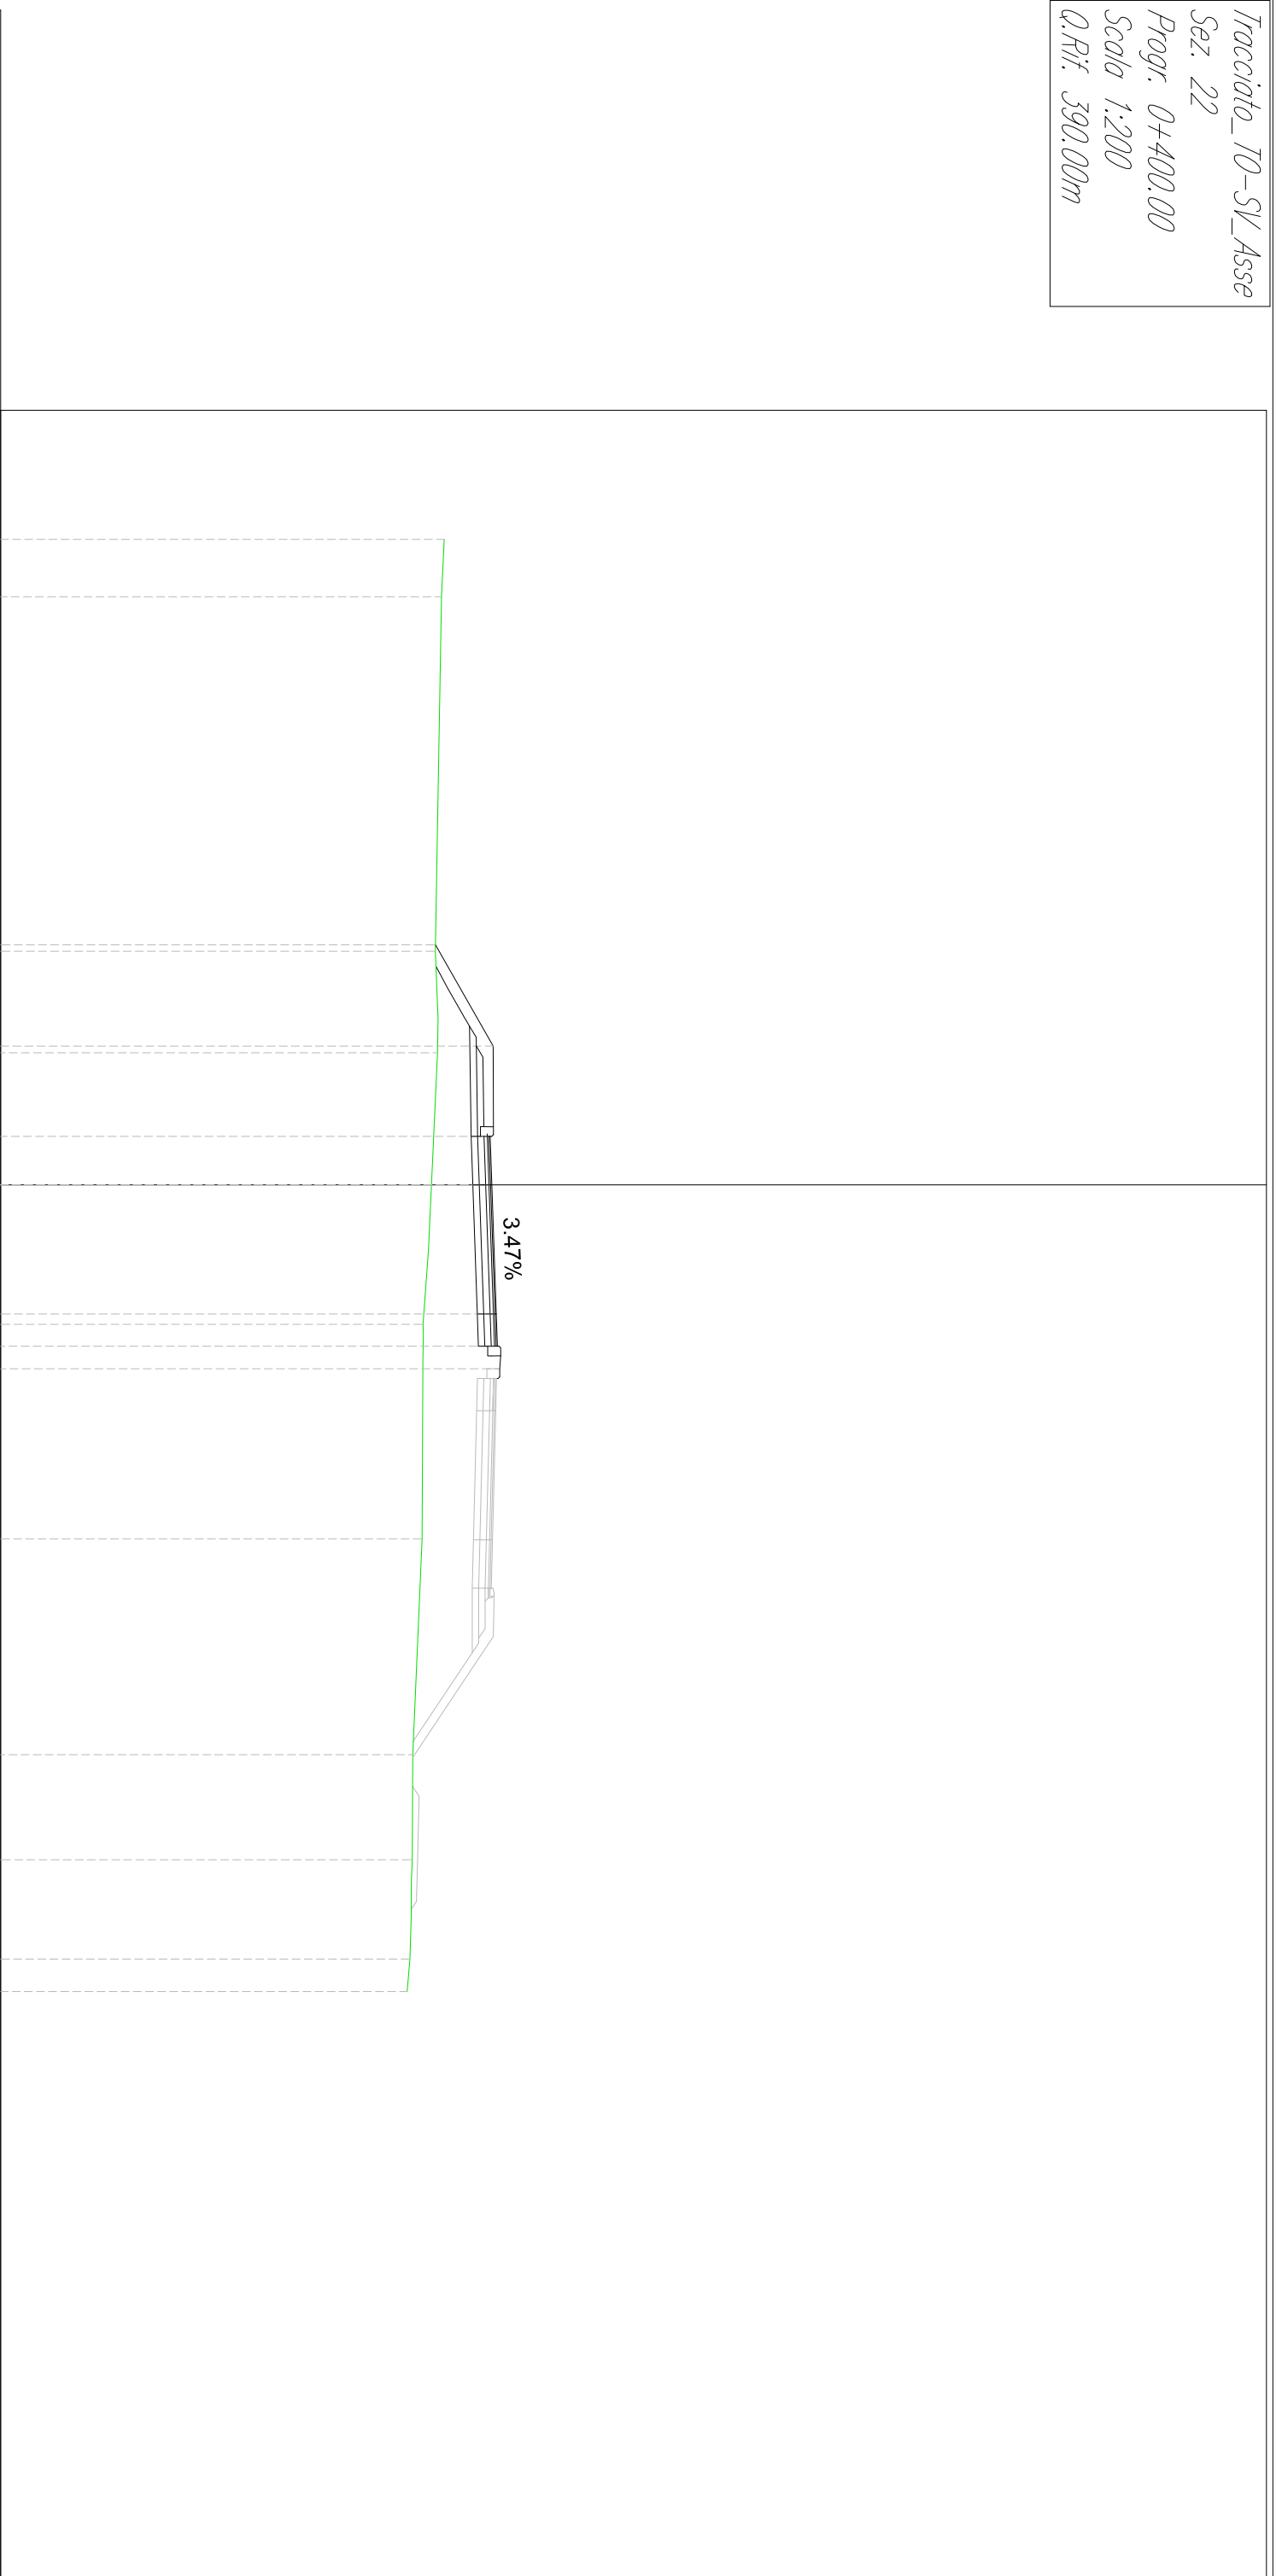


Tracciato_10-SV_Asse
 Sez. 24
 Progr. 0+450.00
 Scala 1:200
 Q.Rif. 390.00m

QUOTE PROGETTO	DISTANZE PARZIALI PROGETTO	PROGRESSIVE PROGETTO	QUOTE TERRENO	DISTANZE PARZIALI TERRENO	PROGRESSIVE TERRENO
405.38 405.34	18.50	-1.50 0.00	403.07	2.81	-20.00
			403.03	2.09	-17.19
			403.01	3.02	-15.10
			403.00	9.33	-12.08
			403.02	2.76	-2.76
			403.00	6.10	
			405.24	1.00	4.00
			405.22	1.00	5.00
			405.27	1.00	6.00
			402.96 402.97 402.96 402.95 402.99 402.93	19.00	6.00
402.97	2.09	9.39			
402.96	3.34	11.48			
402.95	6.38	14.82			
402.99	3.80	21.20			
402.93		25.00			

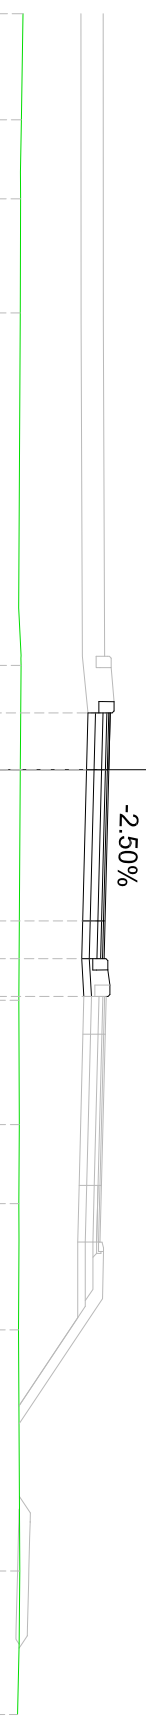


Tracciato_10-SV_Asse
 Sez. 25
 Progr. 0+475.00
 Scala 1:200
 Q.Rif. 390.00m

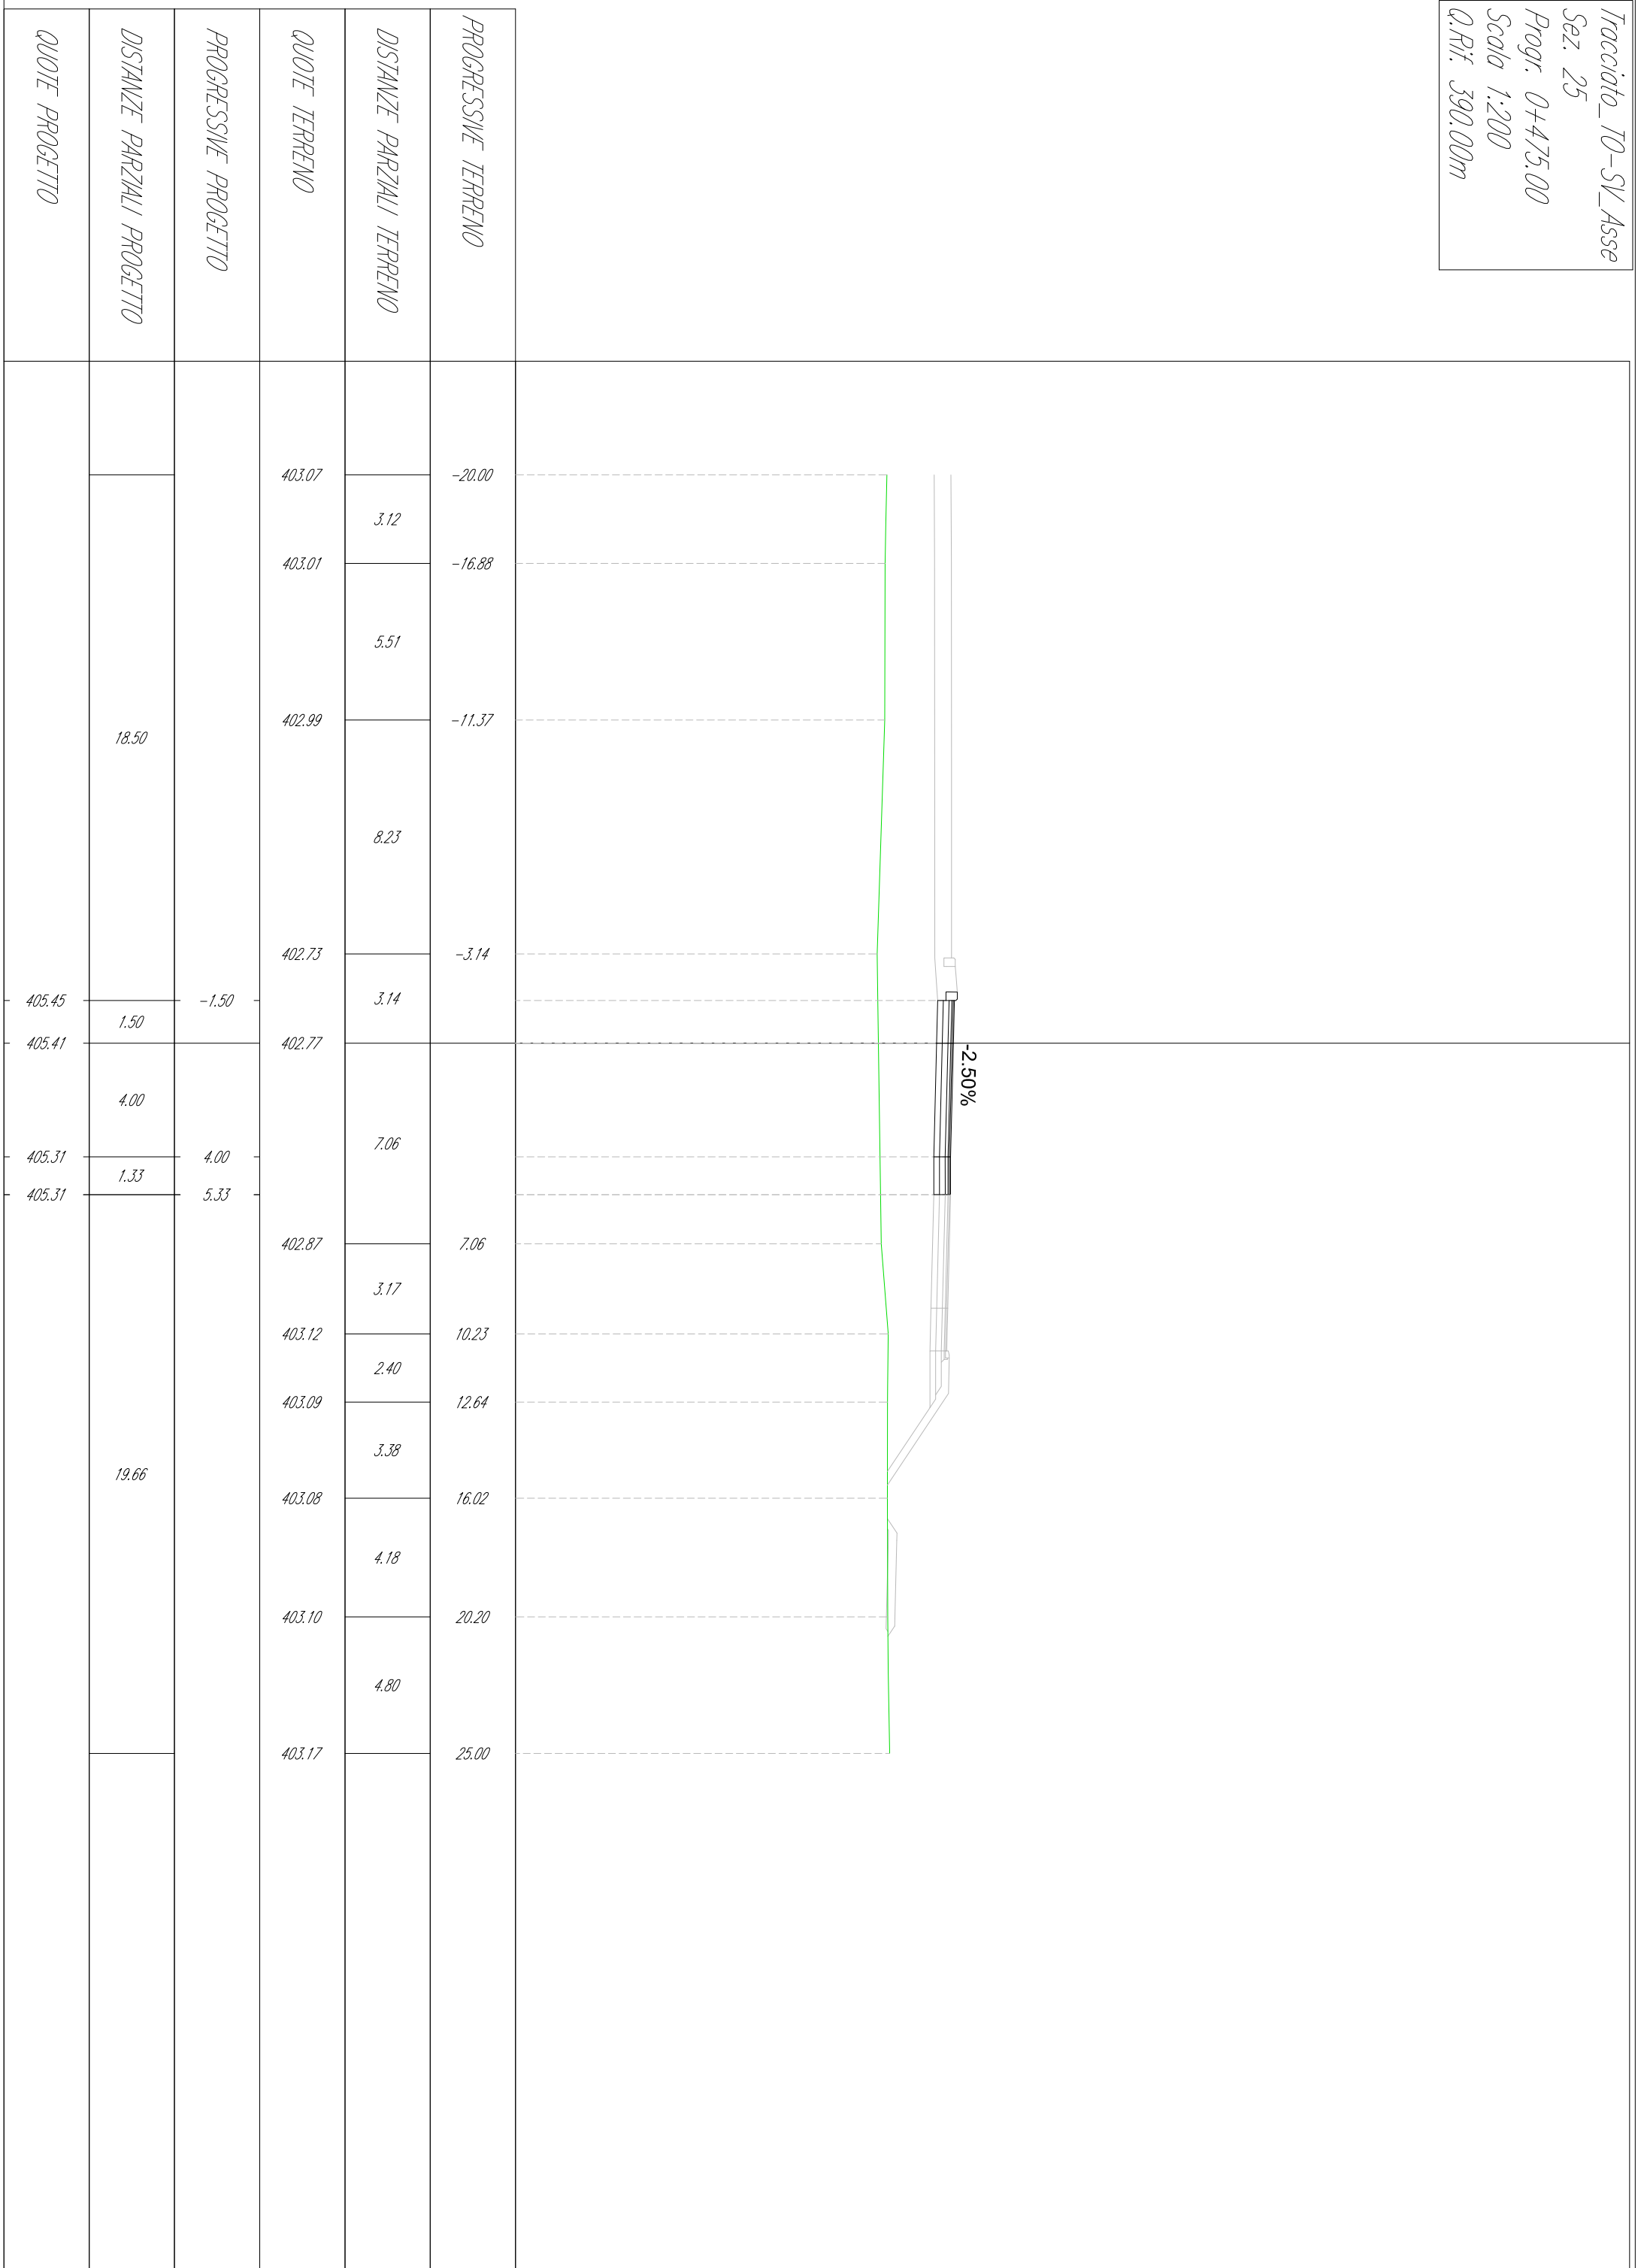

Tracciato_10-SV_Asse
 Sez. 28
 Progr. 0+550.00
 Scala 1:200
 Q.Rif. 390.00m

QUOTE PROGETTO	DISTANZE PARZIALI PROGETTO	PROGRESSIVE PROGETTO	QUOTE TERRENO	DISTANZE PARZIALI TERRENO	PROGRESSIVE TERRENO
			403.65		-20.00
			403.62	0.76	-19.24
				9.47	
	18.50		403.10		-9.77
			403.00	2.81	-6.96
				6.96	
405.64	1.50	-1.50			
405.60			403.17		
	4.00				
405.50	1.41	4.00			
405.46		5.41		11.24	
			403.45		11.24
				3.80	
	19.59		403.50		15.04
				5.10	
			403.47		20.15
				4.85	
			403.40		25.00


-2.50%

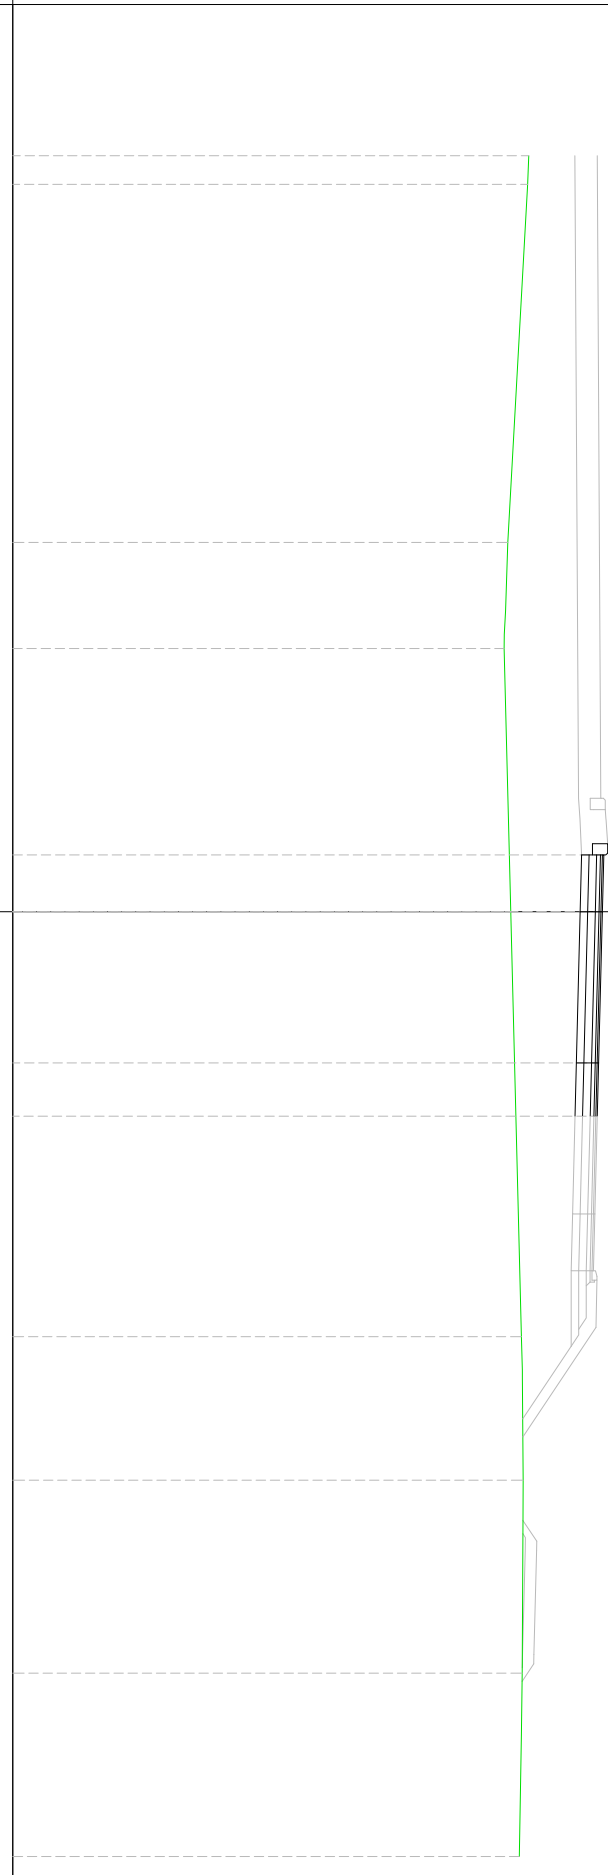


Tracciato_10-SV_Asse
 Sez. 29
 Progr. 0+575.00
 Scala 1:200
 Q.Rif. 390.00m

QUOTE PROGETTO	DISTANZE PARZIALI PROGETTO	PROGRESSIVE PROGETTO	QUOTE TERRENO	DISTANZE PARZIALI TERRENO	PROGRESSIVE TERRENO
			403.47	4.39	-20.00
			403.50	2.22	-15.61
			403.49		-13.39
	18.50			10.75	
			403.48		-2.64
405.70	1.50	-1.50	403.45	2.64	
405.66					
	4.00			3.82	
405.56	1.45	4.00	403.39		3.82
405.53		5.45		7.89	
			403.57		11.71
	19.55			4.33	
			403.70		16.03
				8.97	
			403.63		25.00

-2.50%

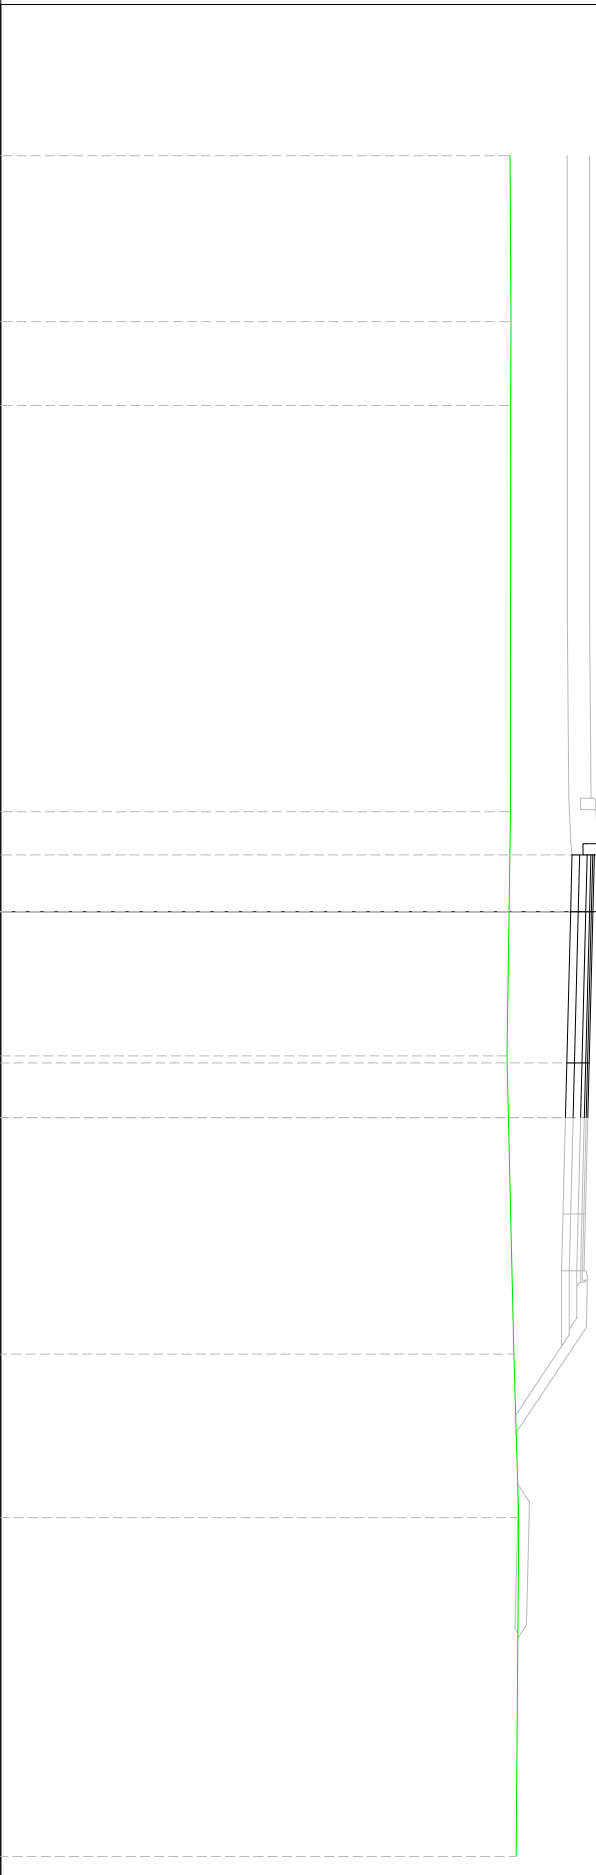


Tracciato_10-SV_Asse
 Sez. 30
 Progr. 0+600.00
 Scala 1:200
 Q.Rif. 390.00m

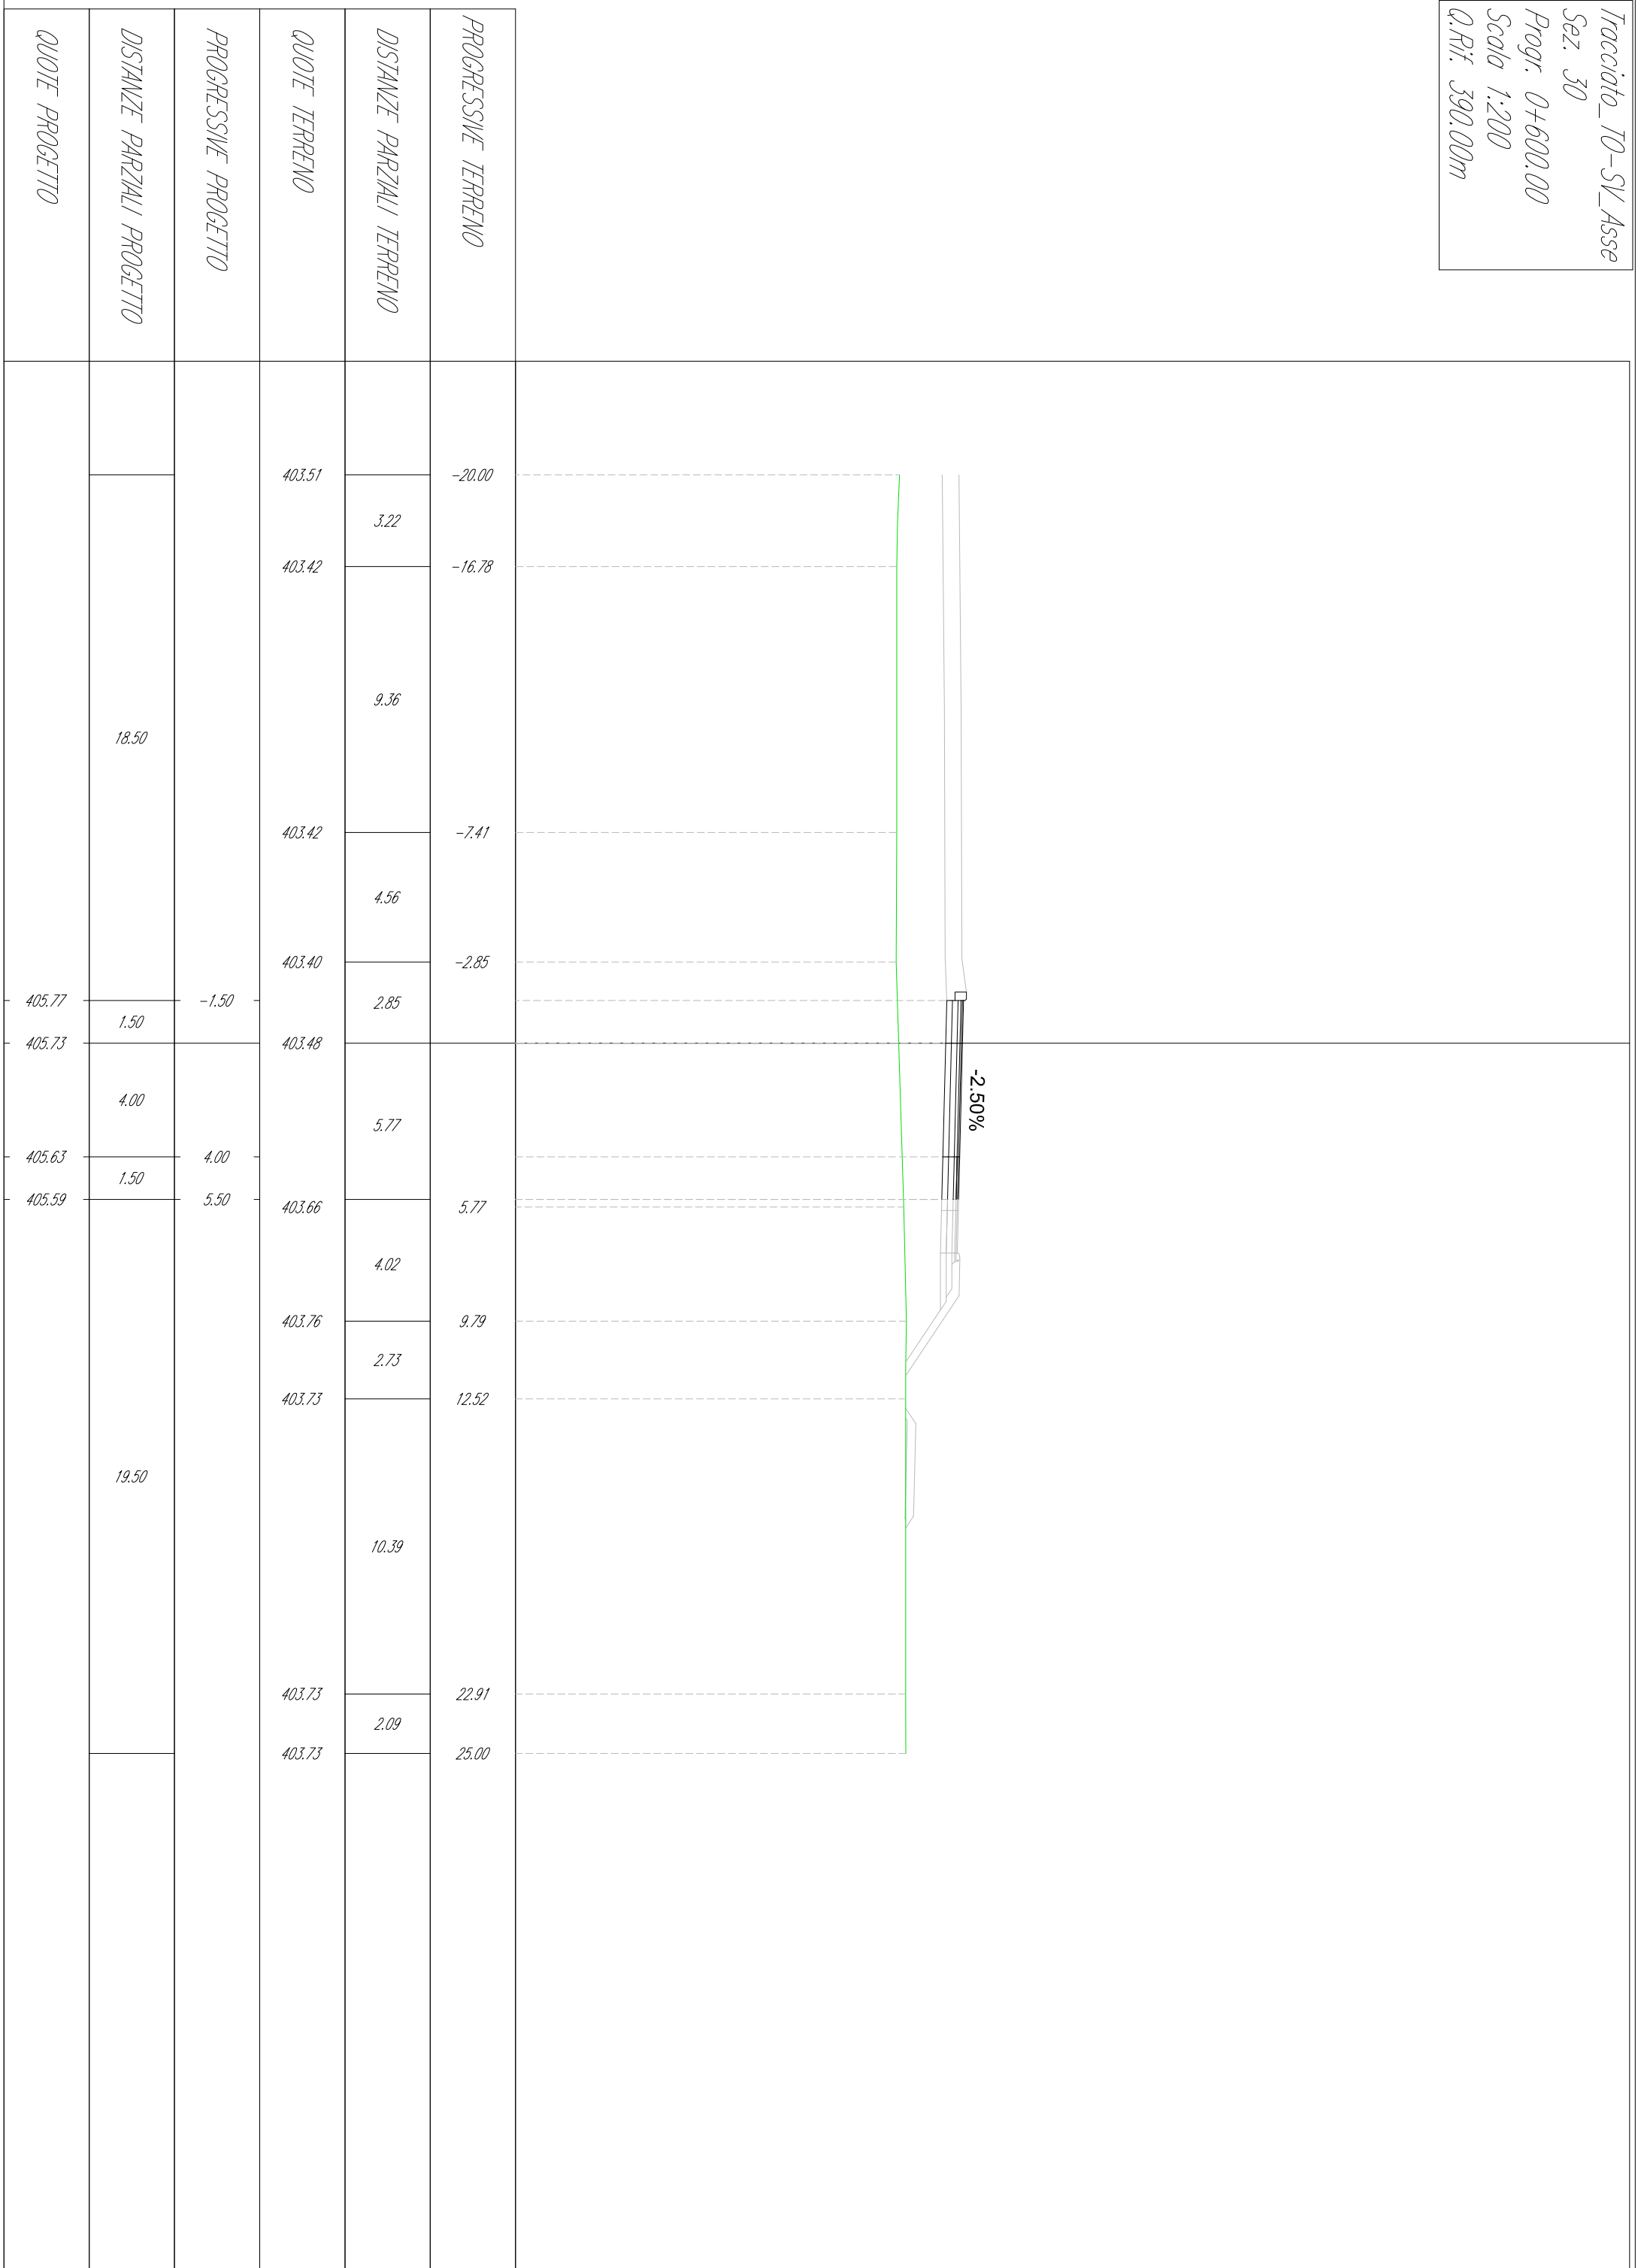


Tracciato_10-SV_Asse
 Sez. 31
 Progr. 0+625.00
 Scala 1:200
 Q.Rif. 390.00m


QUOTE PROGETTO	DISTANZE PARZIALI PROGETTO	PROGRESSIVE PROGETTO	QUOTE TERRENO	DISTANZE PARZIALI TERRENO	PROGRESSIVE TERRENO
			403.92	4.17	-20.00
			403.90	4.37	-15.83
	18.50		403.84	11.46	-11.46
405.83	1.50	-1.50	403.89	3.32	
405.79	4.00		403.90	6.28	3.32
405.69	1.50	4.00			
405.65	1.50	5.50			
405.72	2.81	7.00			
403.85	15.19	9.81	403.85	2.82	9.60
			403.81	2.05	12.42
			403.81	3.22	14.47
			403.84	2.61	17.70
			403.84	4.69	20.31
			403.77		25.00

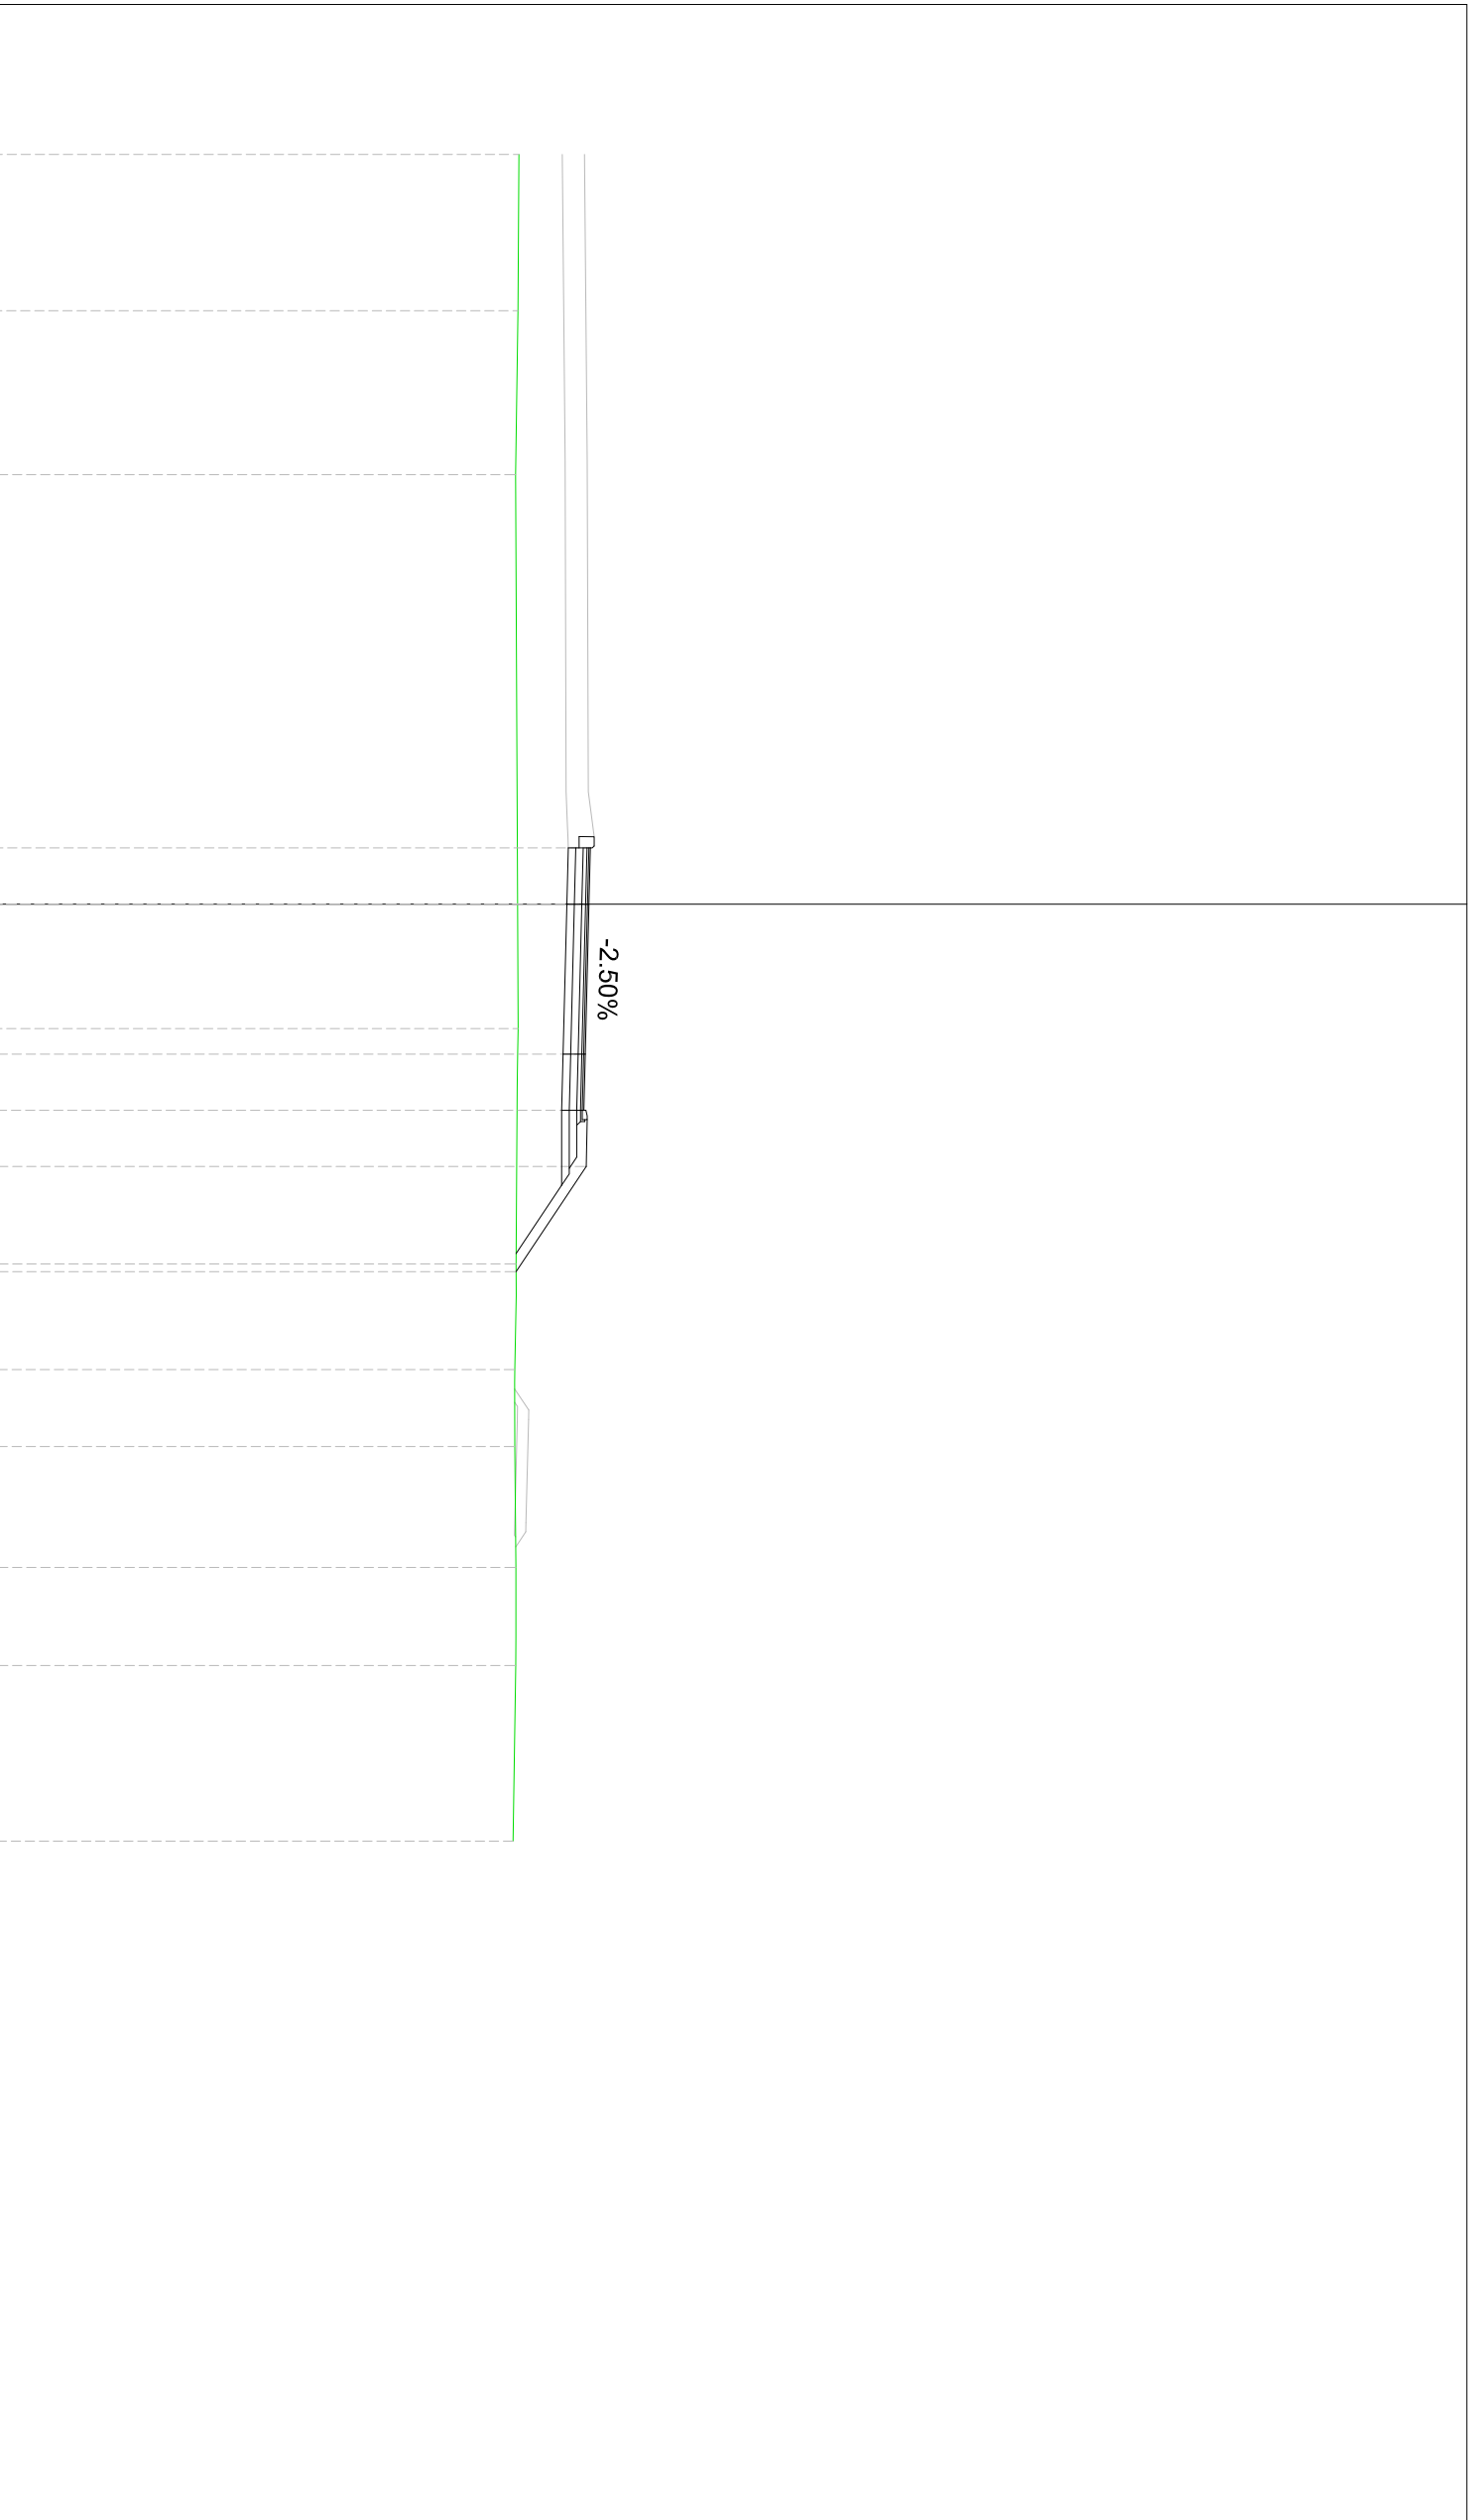

Tracciato_10-SV_Asse
 Sez. 32
 Progr. 0+650.00
 Scala 1:200
 Q.Rif. 390.00m

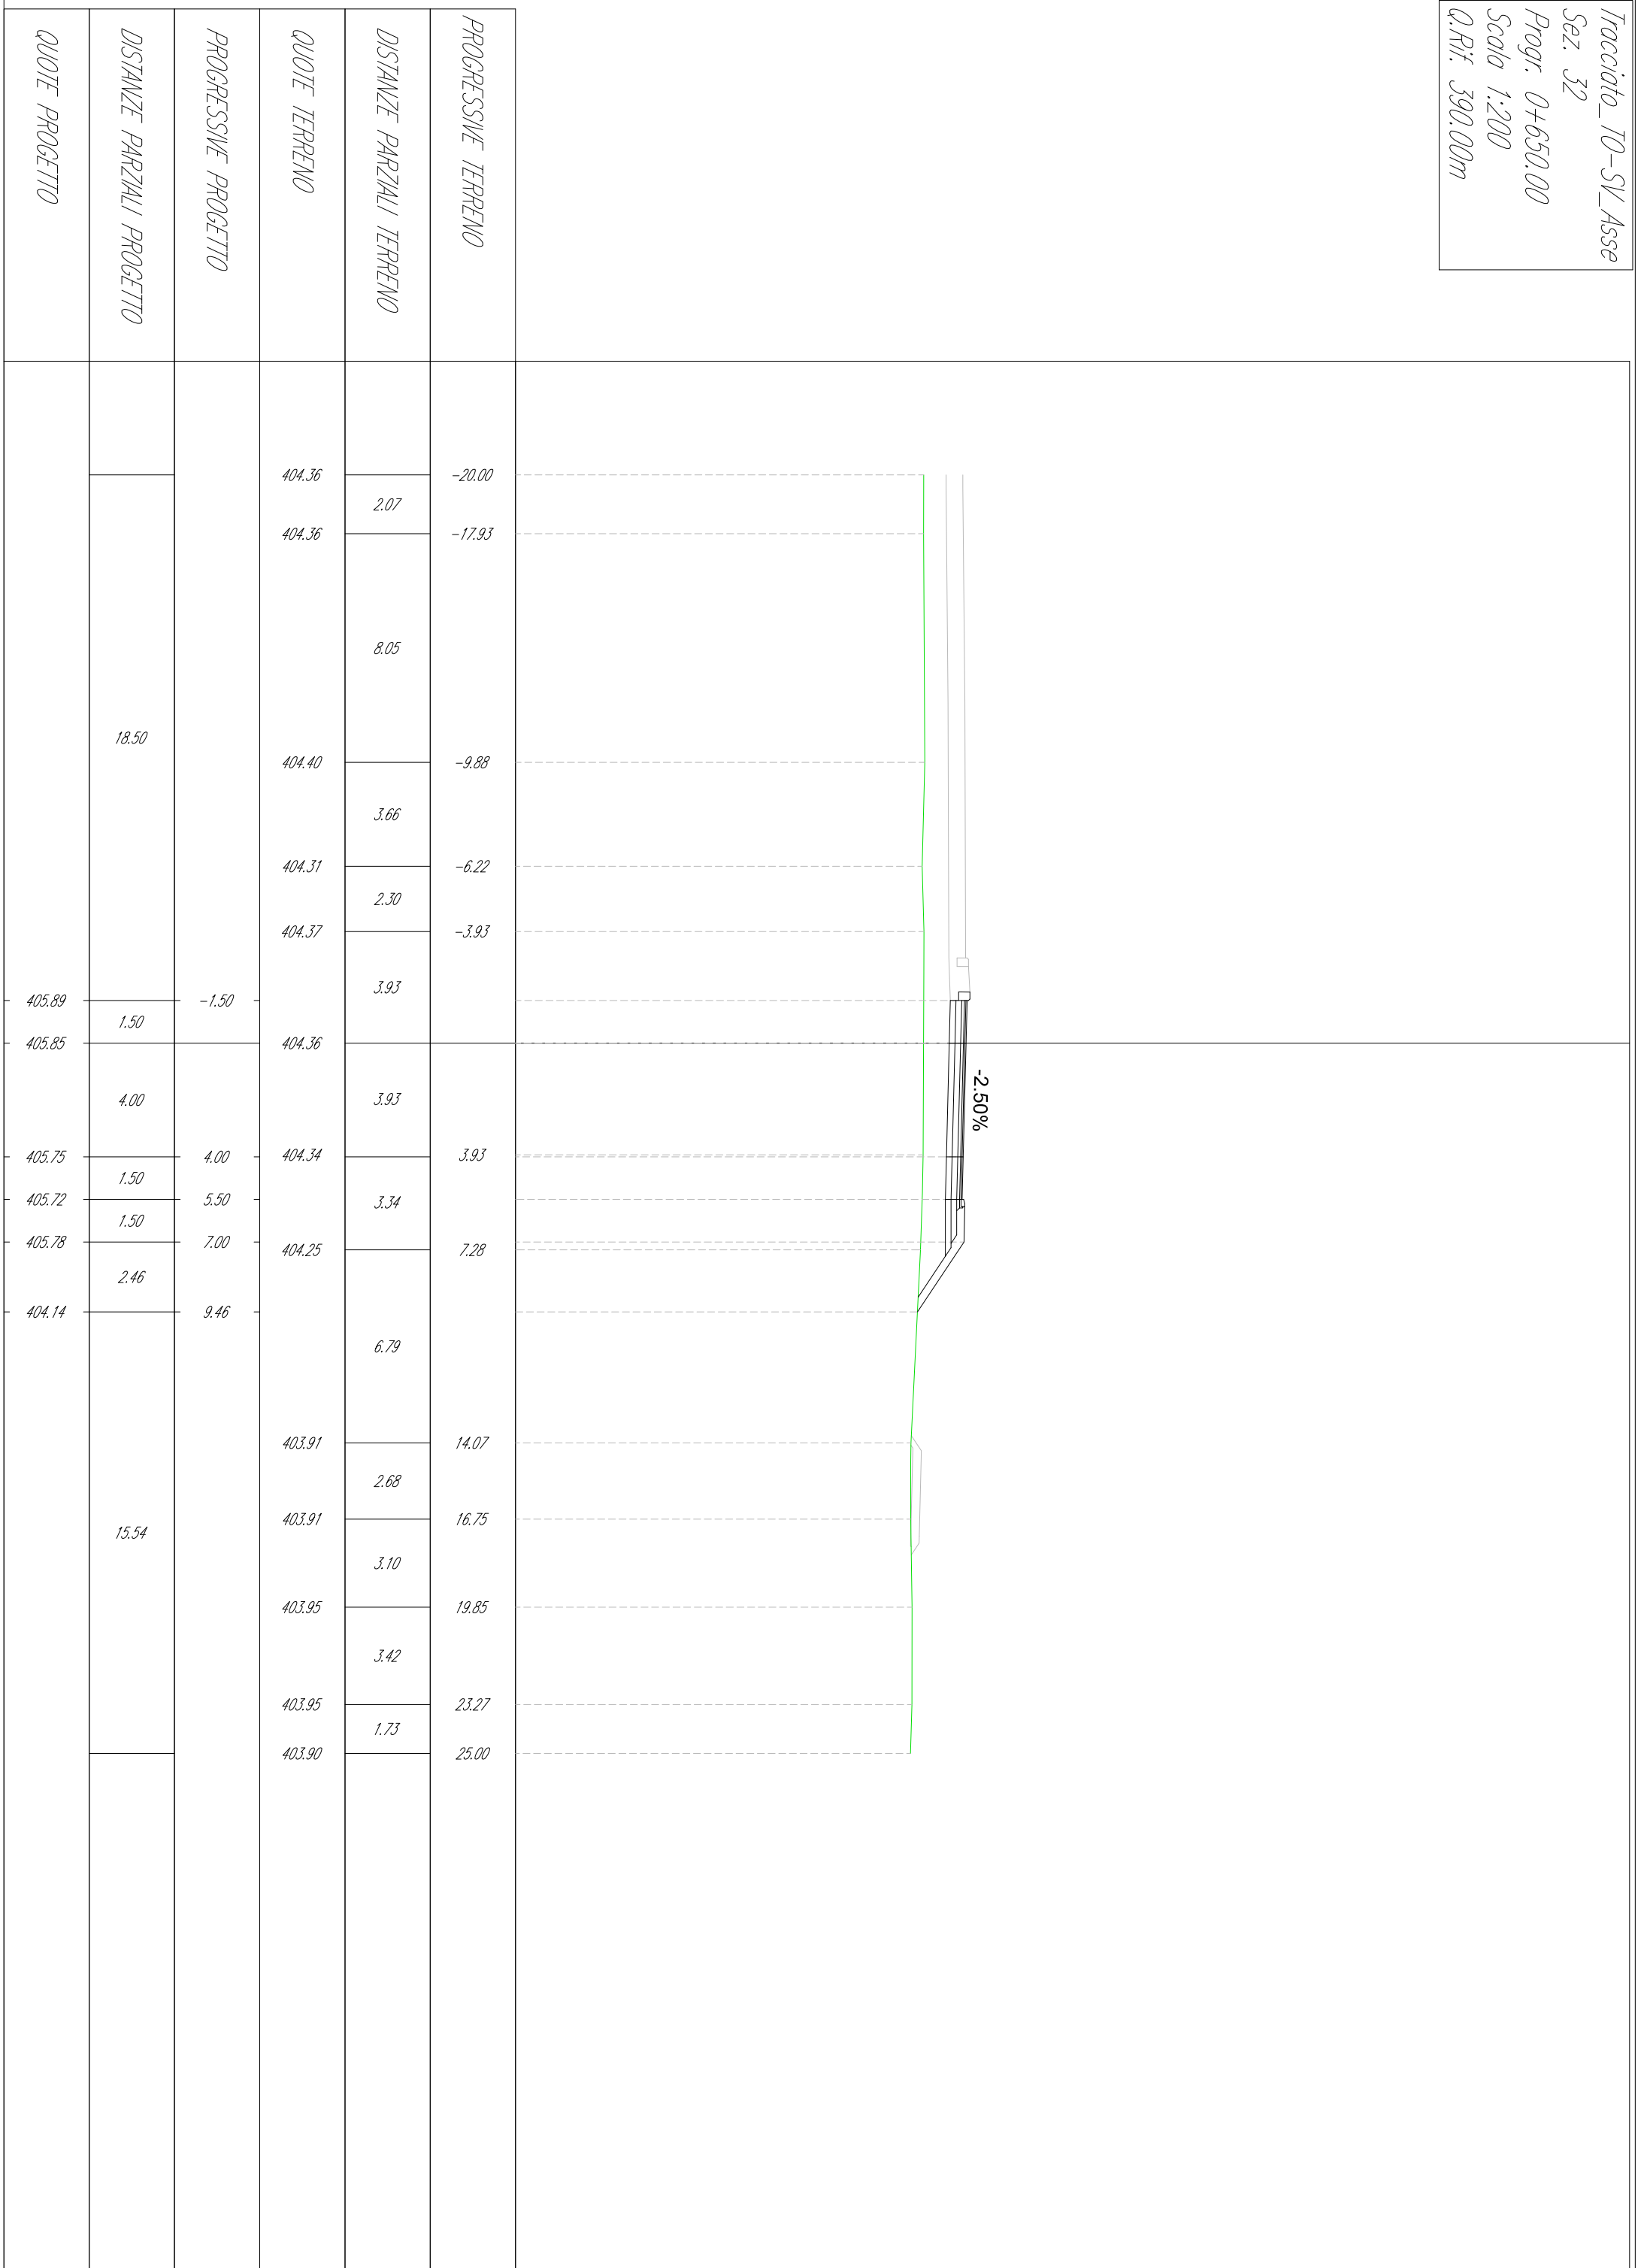

Tracciato_10-SV_Asse
 Sez. 33
 Progr. 0+676.11
 Scala 1:200
 Q.Rif. 390.00m

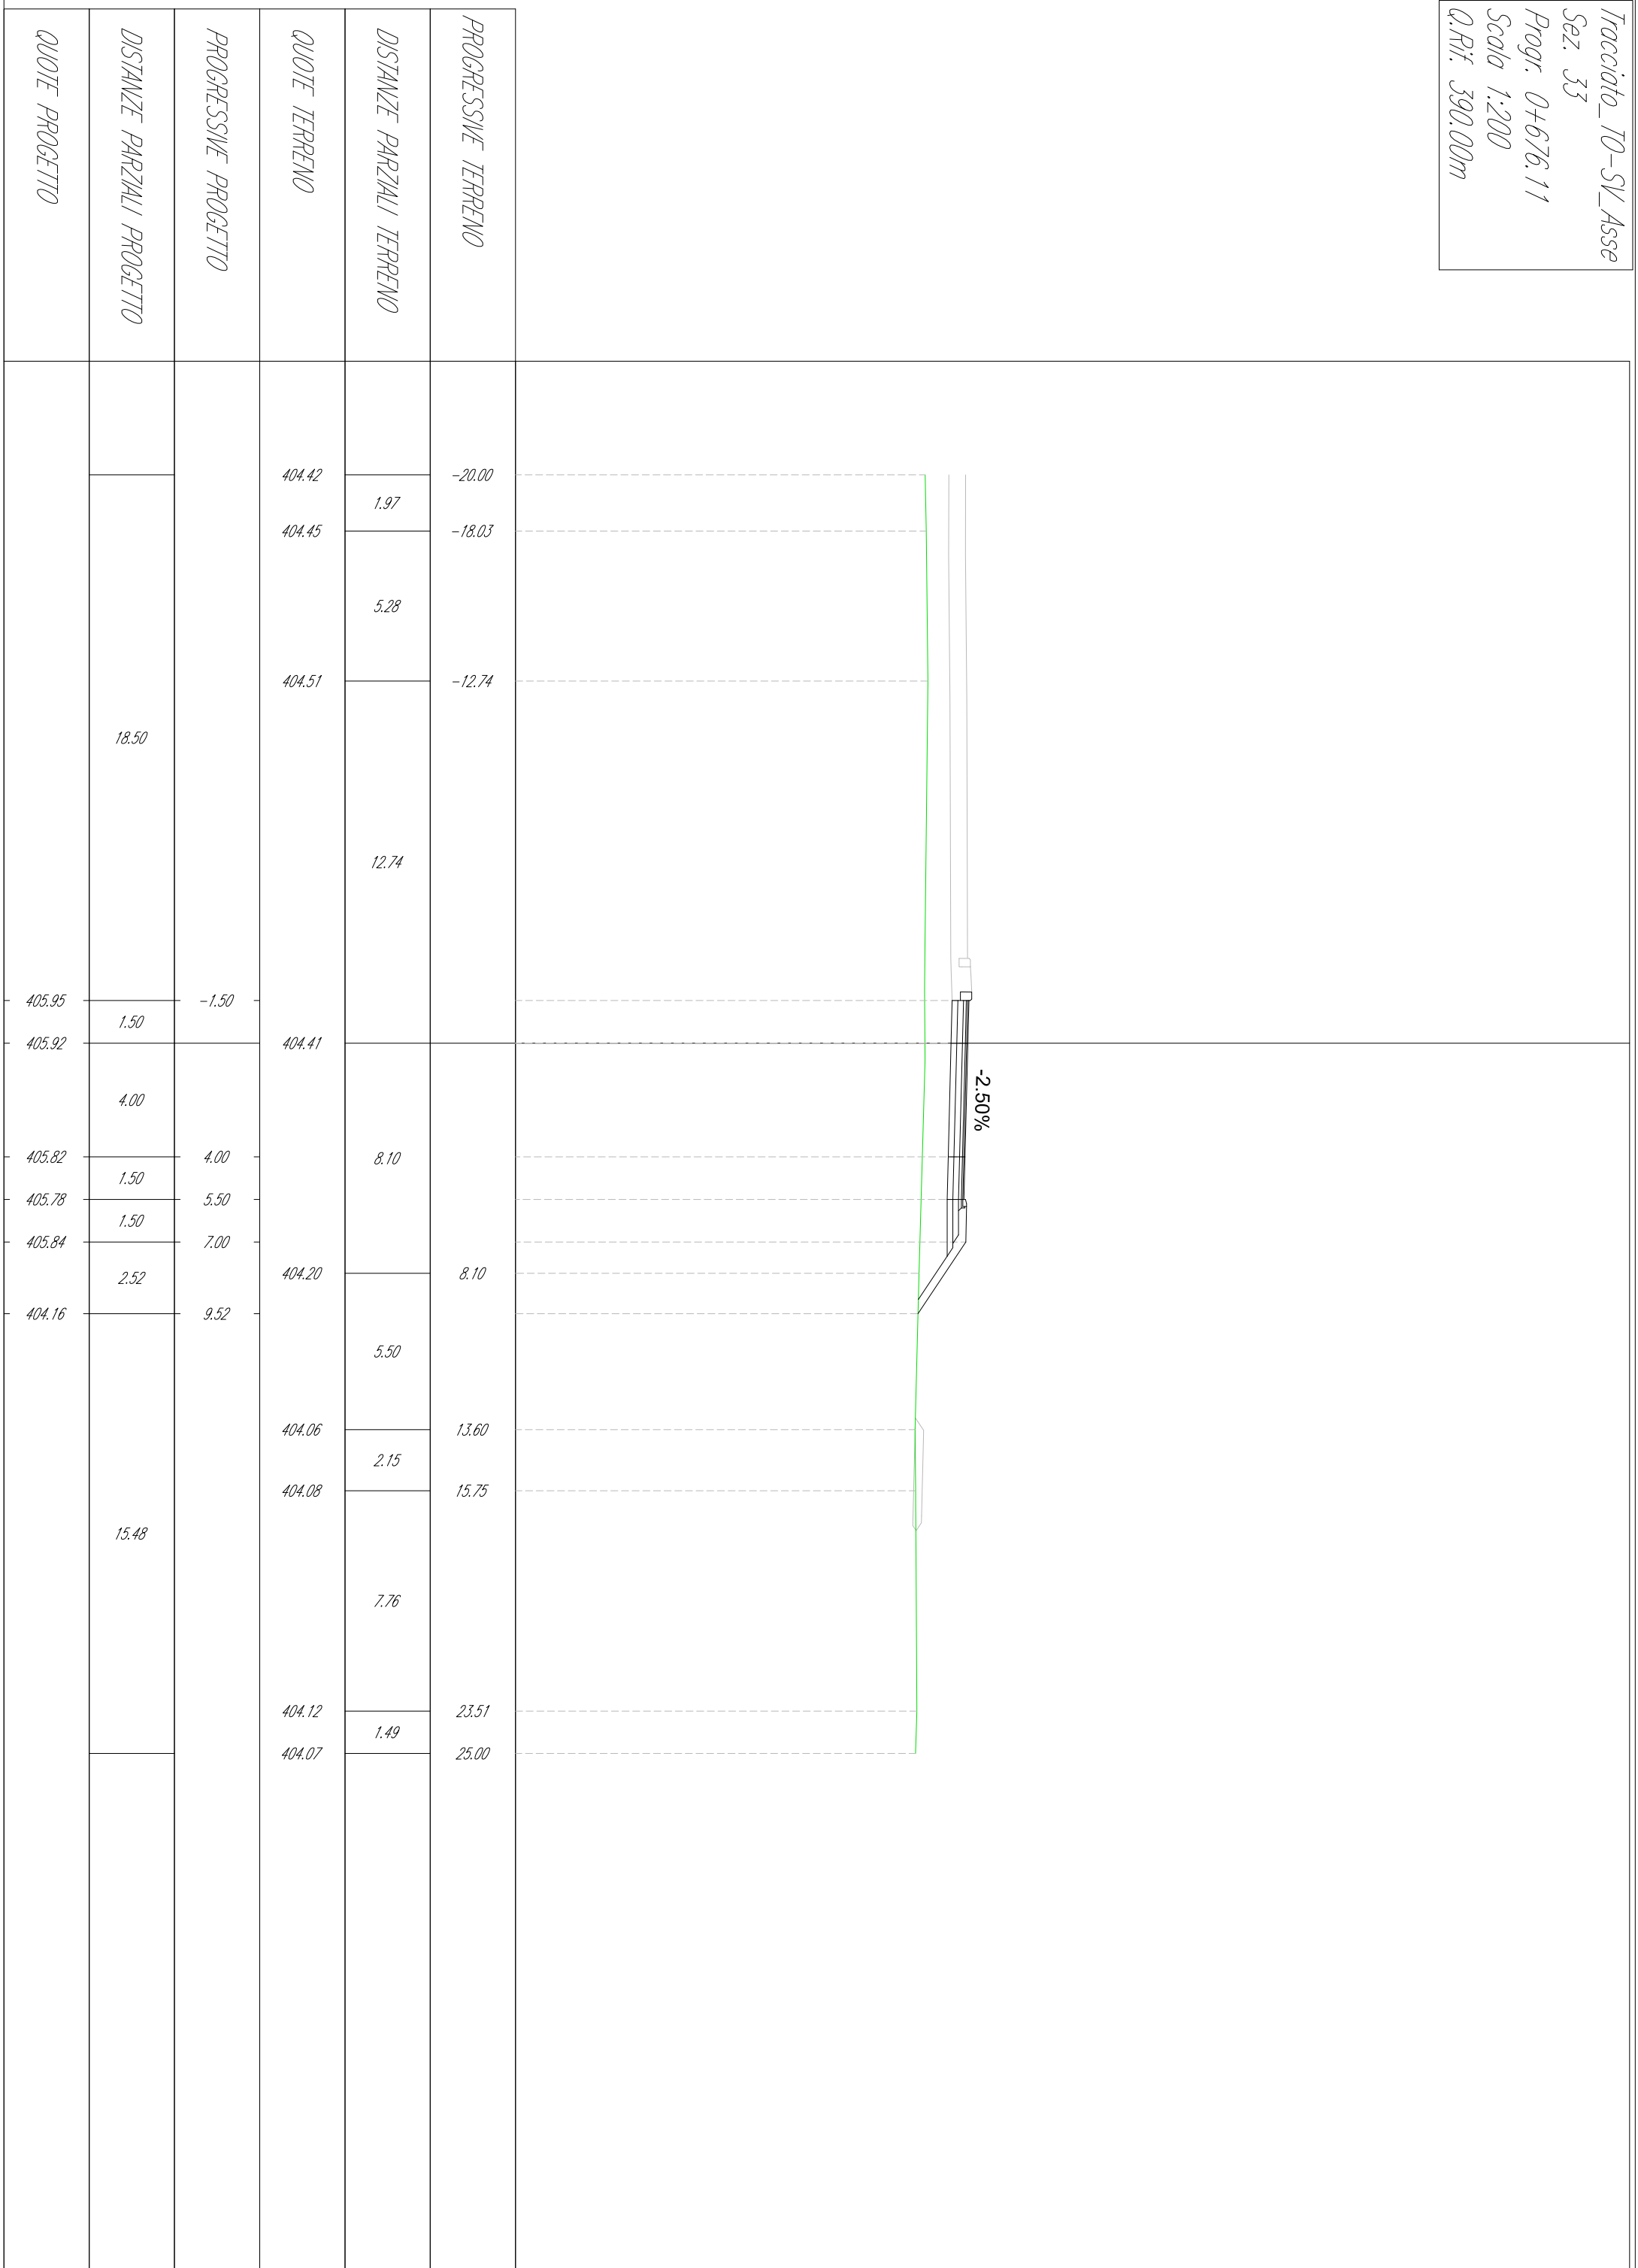


Tracciato_T0-SV_Asse
 Sez. 34
 Progr. 0+691.61
 Scala 1:200
 Q.Rif. 390.00m

QUOTE PROGETTO	DISTANZE PARZIALI PROGETTO	PROGRESSIVE PROGETTO	QUOTE TERRENO	DISTANZE PARZIALI TERRENO	PROGRESSIVE TERRENO
			404.49	5.48	-20.00
	18.50		404.48	7.89	-14.52
			404.45	2.51	-6.63
			404.44	4.12	-4.12
405.99	1.50	-1.50	404.35		
405.95	4.00	0.00			
405.85	1.50	4.00		8.61	
405.82	1.50	5.50			
405.88	2.67	7.00			
404.10		9.67	404.10	4.21	8.61
	15.33		404.11	2.17	12.82
			404.10	3.30	14.98
			404.11	4.81	18.28
			404.14	1.91	23.09
			404.08		25.00



Tracciato_10-SV_Asse
 Sez. 35
 Progr. 0+707.10
 Scala 1:200
 Q.Rif. 390.00m

QUOTE PROGETTO	DISTANZE PARZIALI PROGETTO	PROGRESSIVE PROGETTO	QUOTE TERRENO	DISTANZE PARZIALI TERRENO	PROGRESSIVE TERRENO
406.03 405.99	18.50	-1.50	404.57	1.25	-20.00
			404.59		-18.75
				6.55	
			404.51		-12.19
				8.02	
			404.15		-4.17
				4.17	
			404.17		
				3.99	
			405.89	4.00	4.00
405.86	1.50	5.50			
405.92	1.50	7.00		5.89	
404.20	15.42	9.58	404.20		9.88
				3.60	
			404.17		13.49
				2.64	
			404.12		16.12
				4.41	
			404.12		20.53
				3.86	
404.17		24.39			
404.12	0.61	25.00			

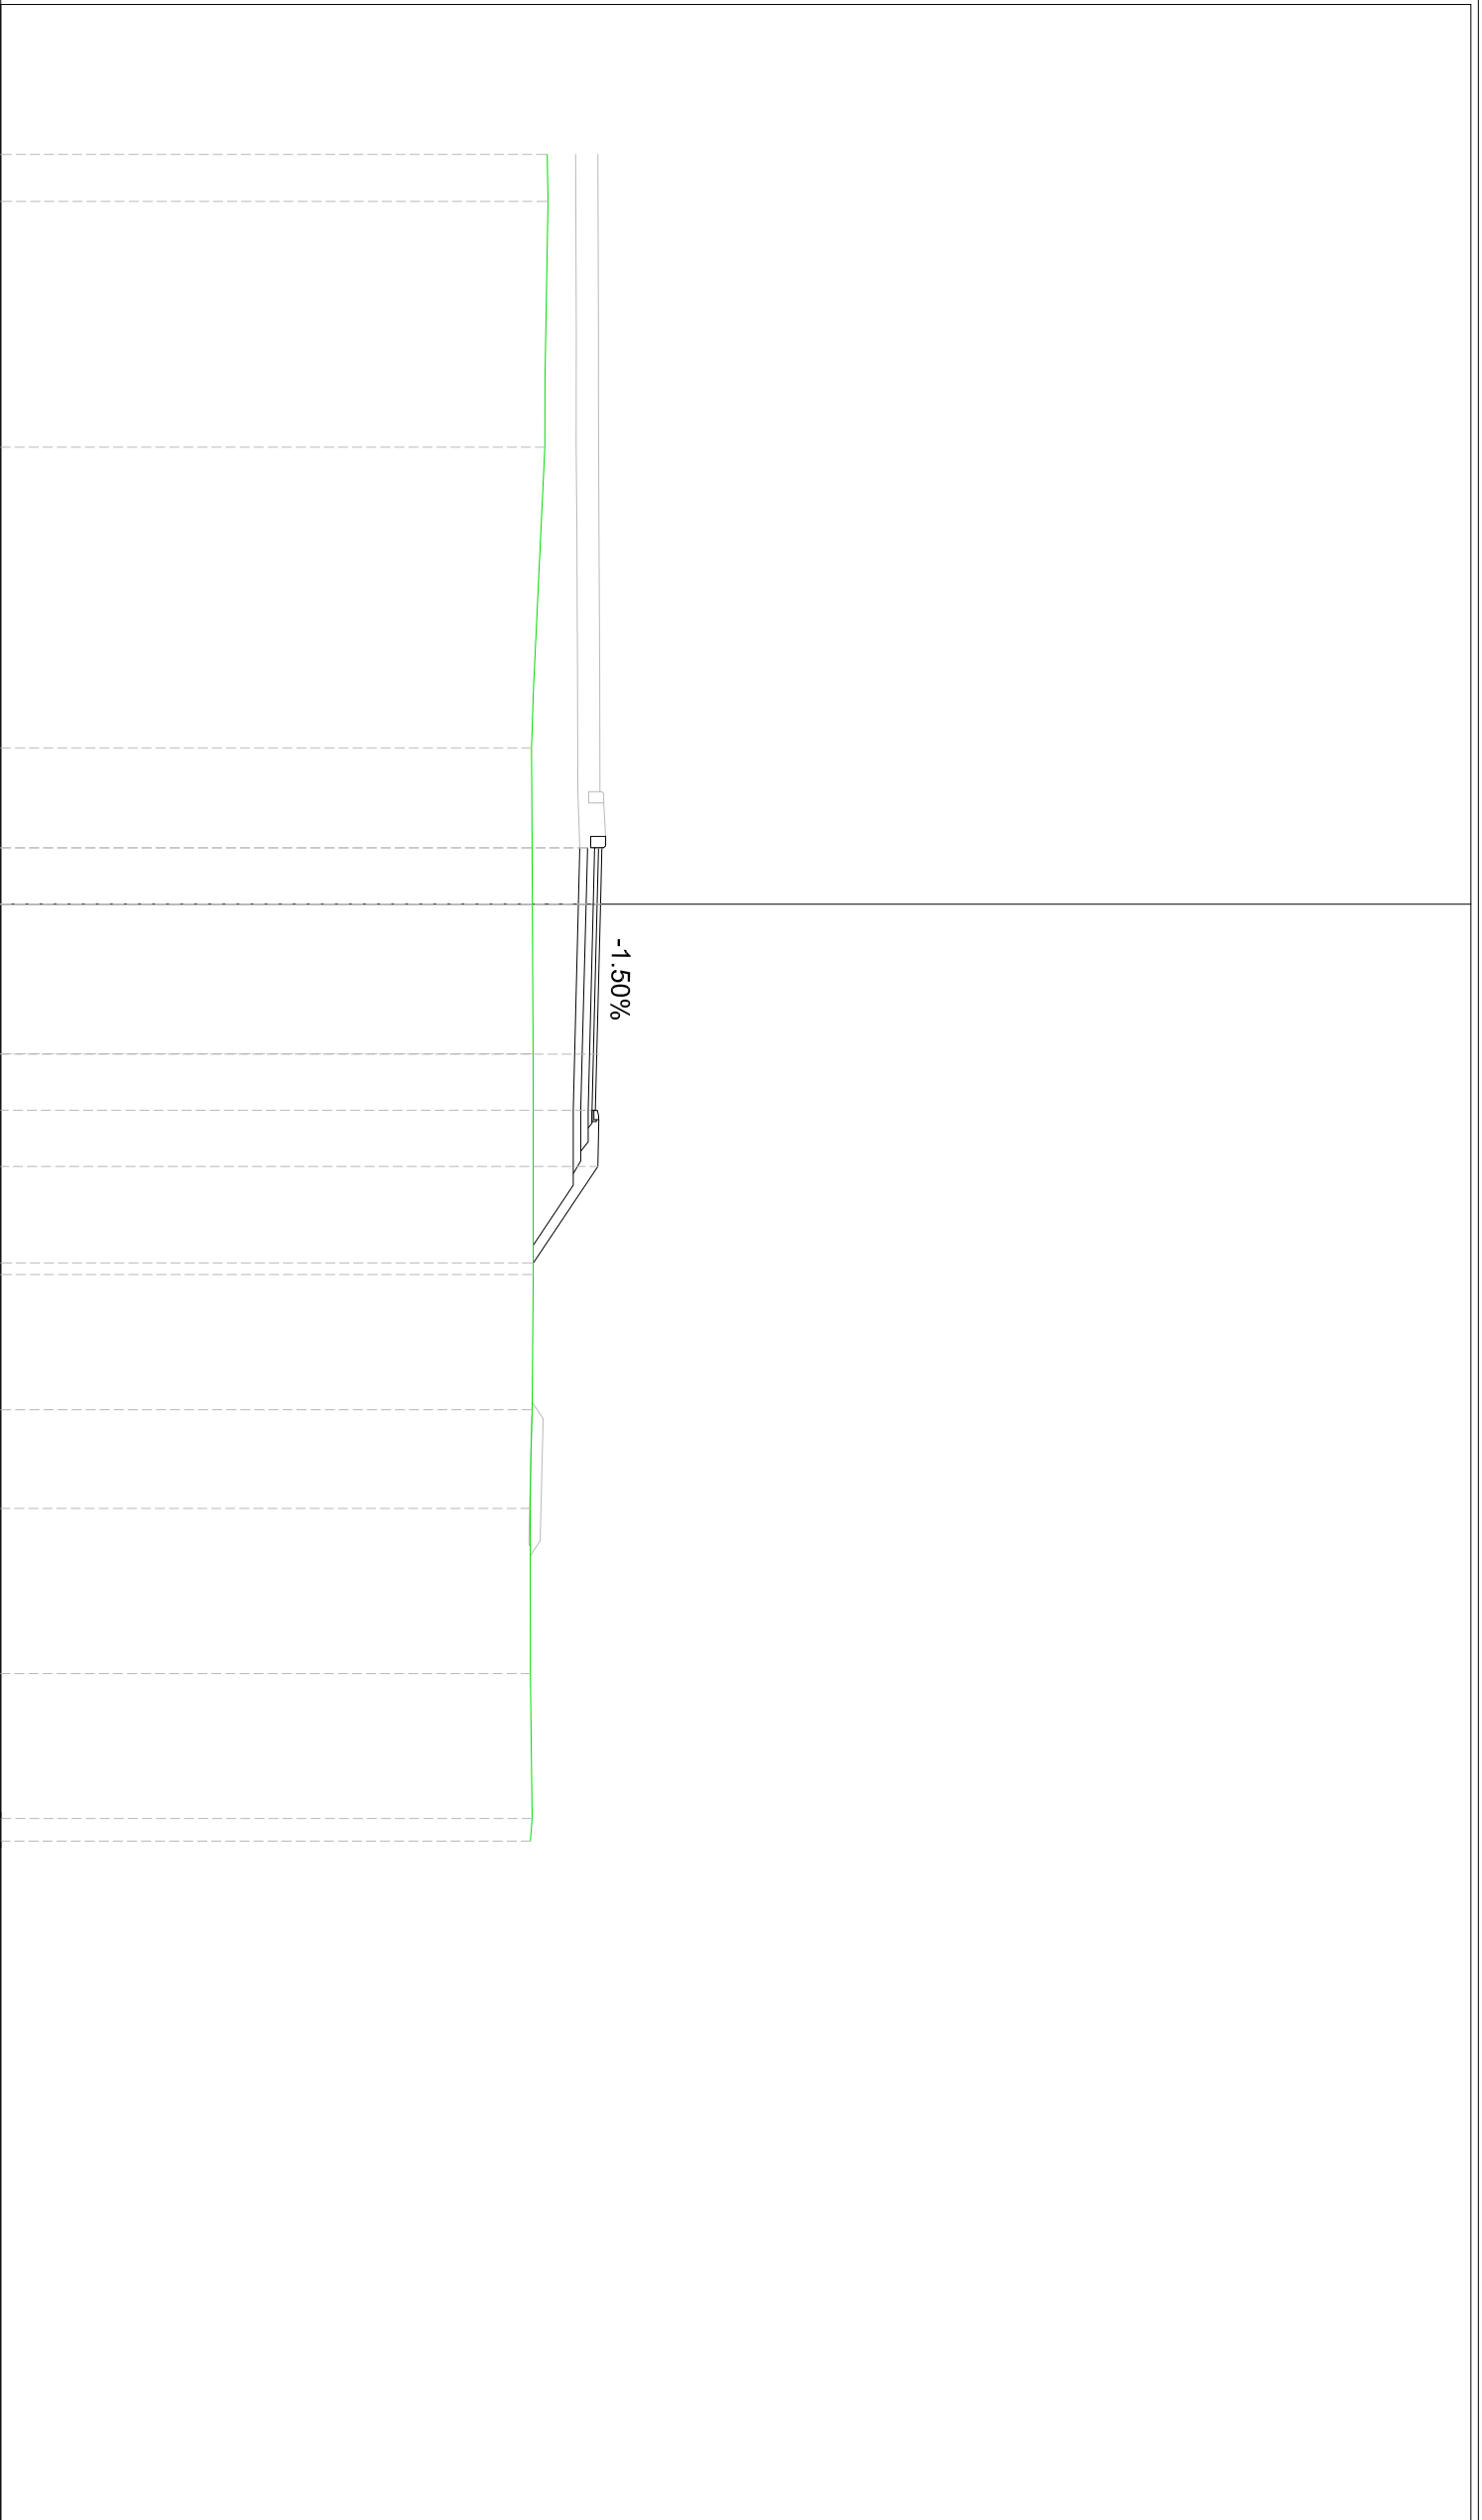


Tracciato_10-SV_Asse
 Sez. 36
 Progr. 0+725.00
 Scala 1:200
 Q.Rif. 390.00m

QUOTE PROGETTO	DISTANZE PARZIALI PROGETTO	PROGRESSIVE PROGETTO	QUOTE TERRENO	DISTANZE PARZIALI TERRENO	PROGRESSIVE TERRENO
			404.29	1.91	-20.00
			404.29	3.61	-18.09
			404.28	3.12	-14.49
	18.50		404.26	11.37	-11.37
406.05	1.50	-1.50			
406.04	4.00		404.21		
406.01	2.01	4.00			
406.00	1.64	6.01		11.12	
405.99	1.11	7.65			
406.07	3.26	8.75			
404.19	12.02		404.19	4.41	11.12
			404.19	2.61	15.53
	12.98		404.17	6.86	18.14
			404.80		25.00

0.00%




Tracciato_10-SV_Asse
 Sez. 37
 Progr. 0+728.53
 Scala 1:200
 Q.Rif. 390.00m

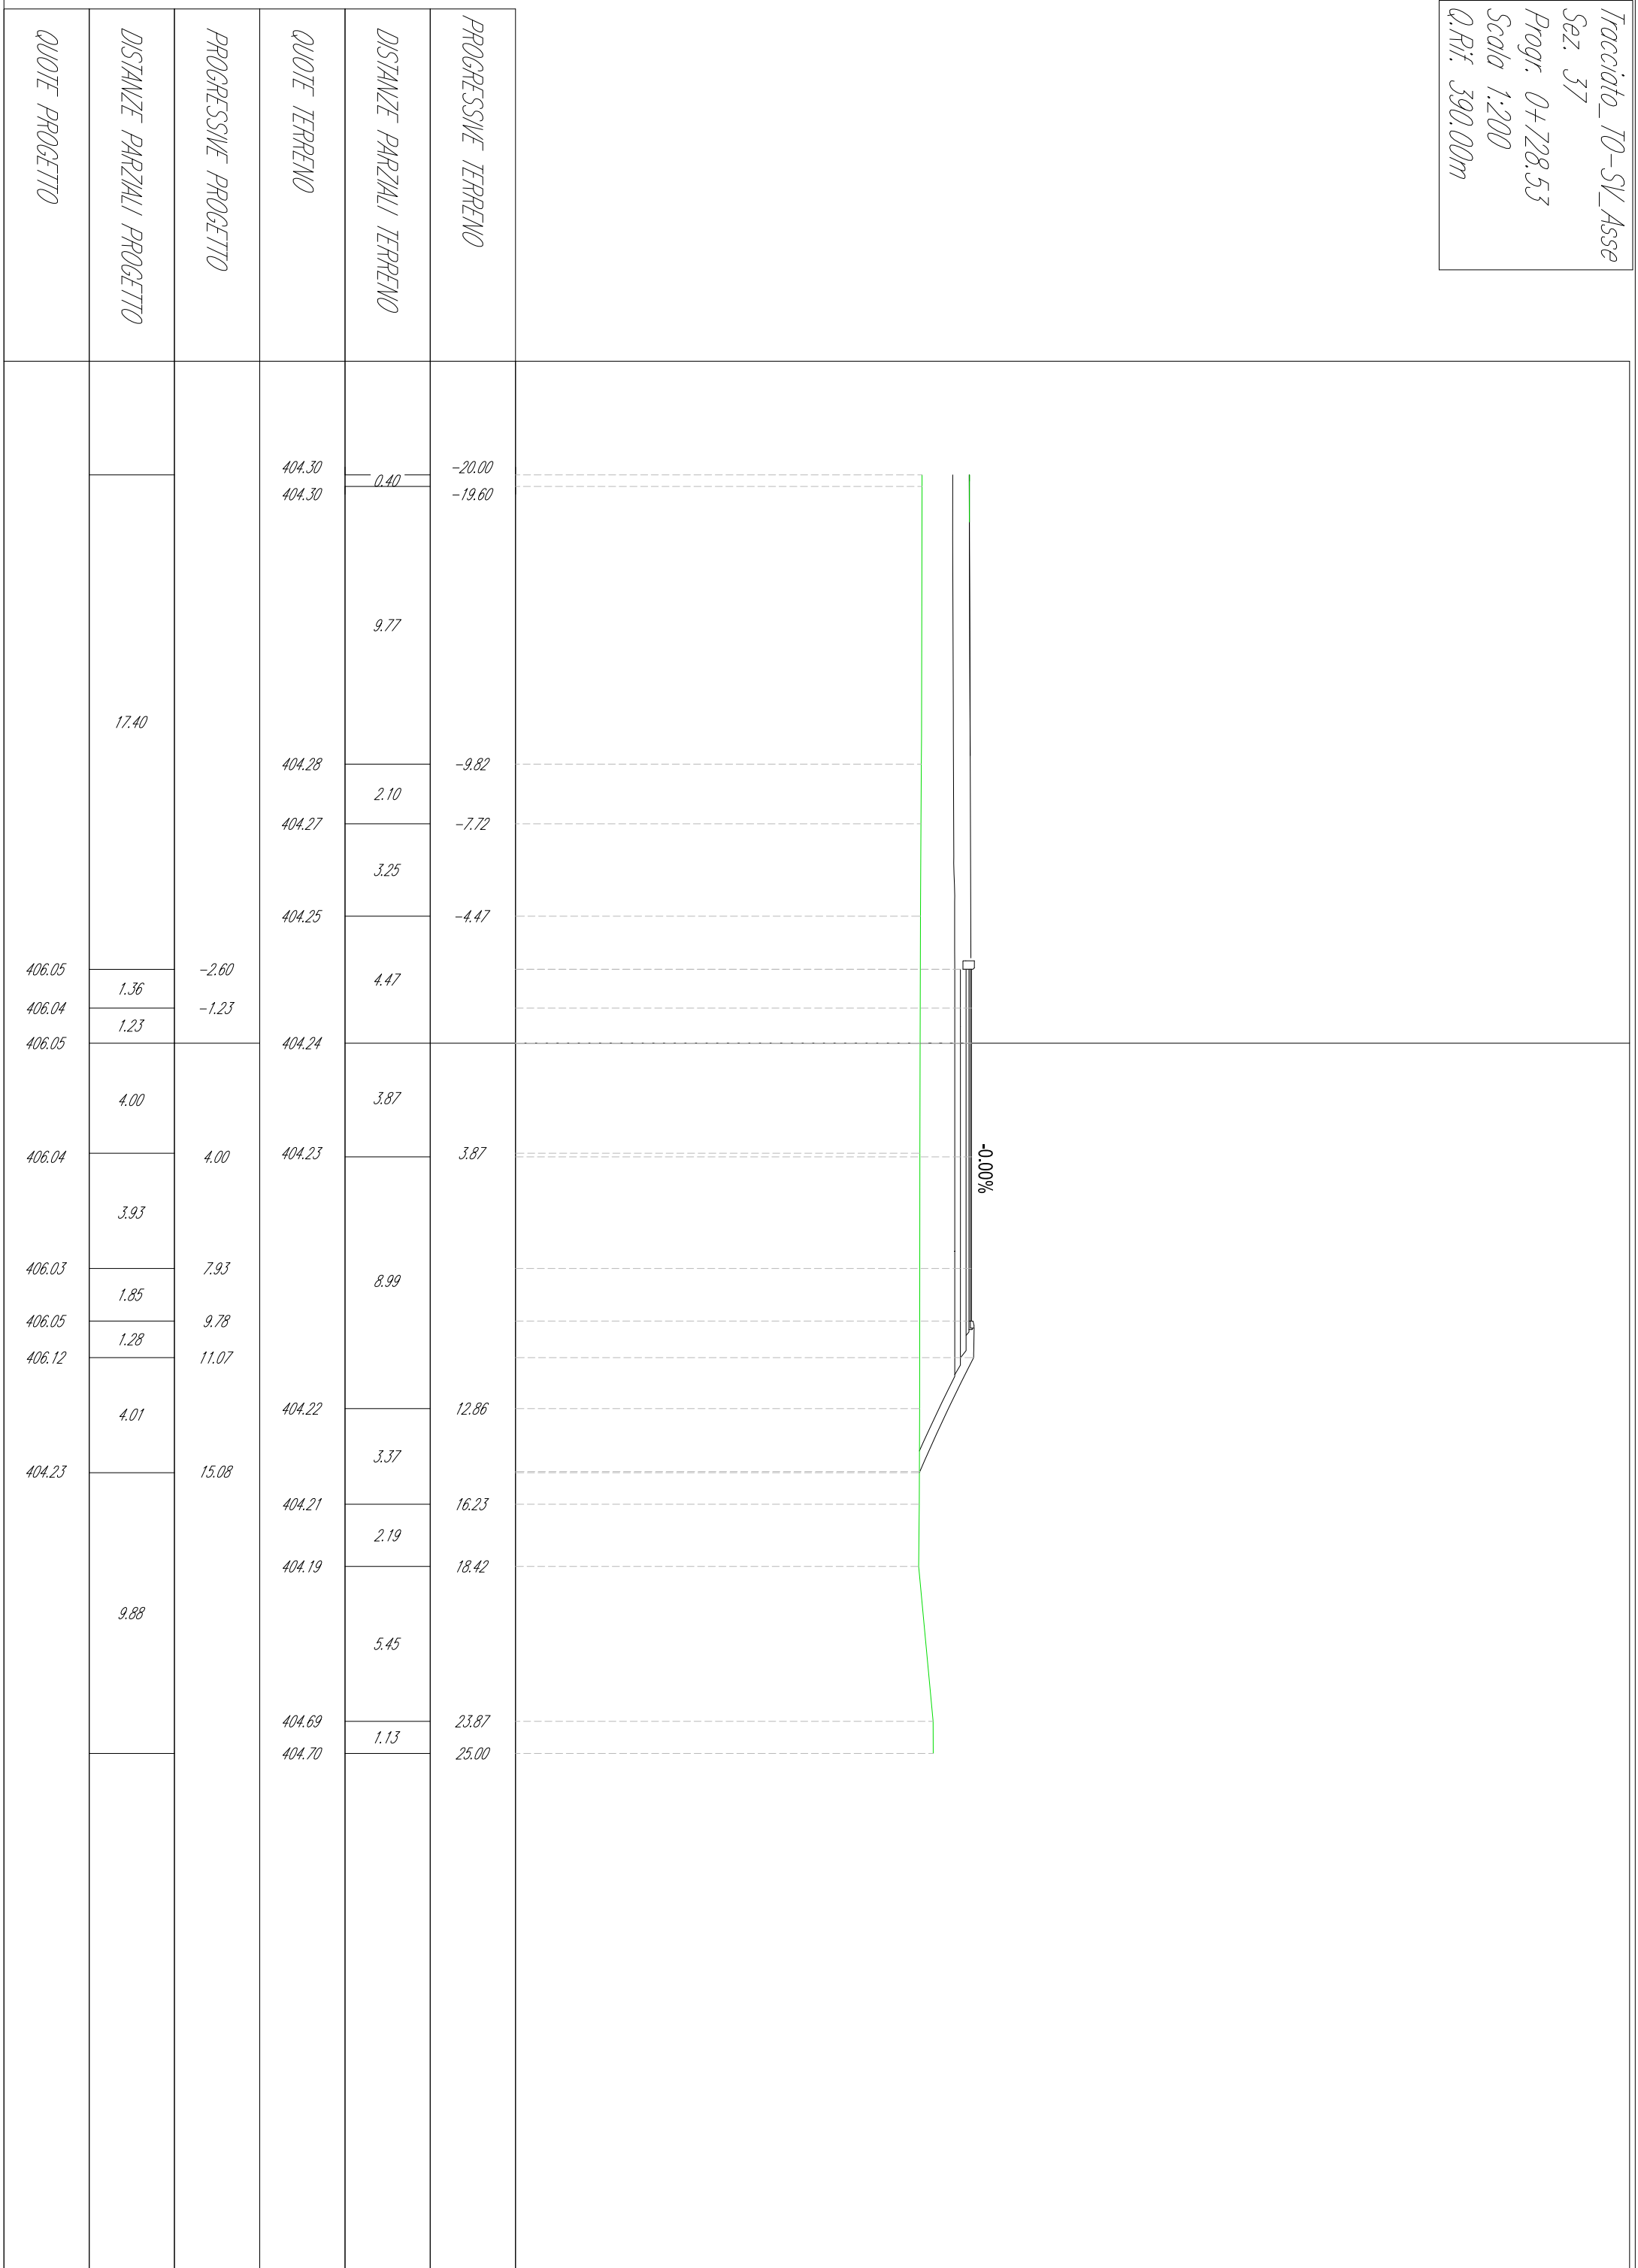

Ingresso A32 direzione Bardonecchia – Rampa 2


KEY PLAN

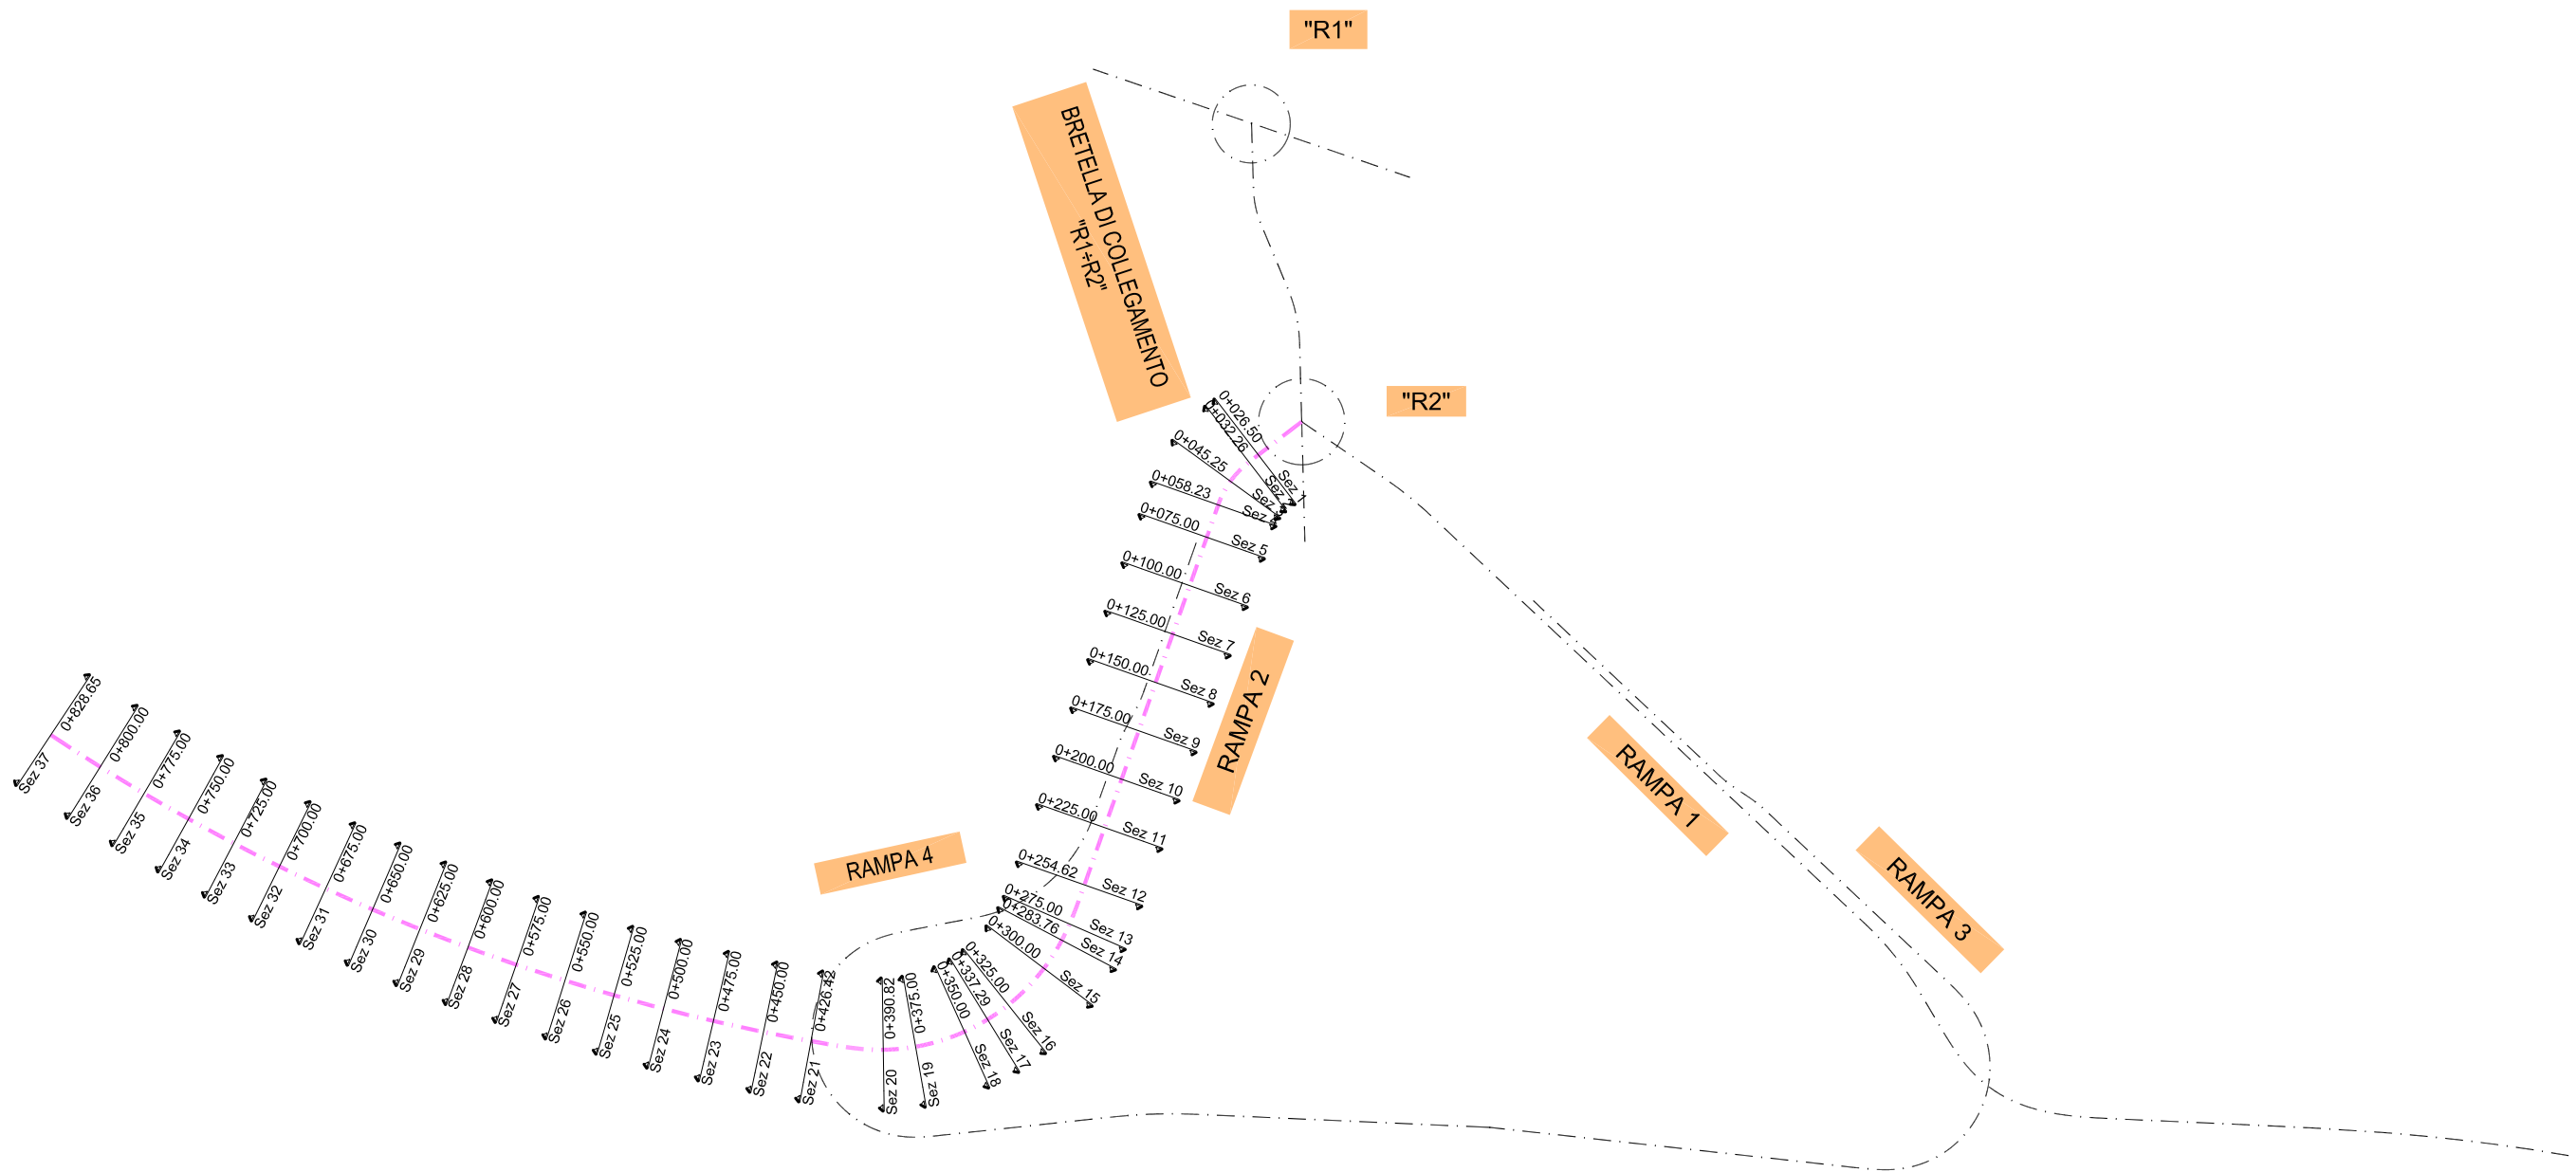

Tracciato_SV-B4_Asse
 Sez. 1
 Progr. 0+026.50
 Scala 1:200
 Q.Rif. 390.00m

QUOTE PROGETTO	DISTANZE PARZIALI PROGETTO	PROGRESSIVE PROGETTO	QUOTE TERRENO	DISTANZE PARZIALI TERRENO	PROGRESSIVE TERRENO
			404.39		-20.00
	17.40			10.49	
			404.44		-9.51
				6.28	
406.04	2.60	-2.60	404.46		-3.22
406.04			404.46		3.22
406.04	4.00			5.78	
406.04		4.00			
406.05	5.74		404.46		5.78
406.07	1.28	9.74		6.08	
406.07		11.02			
404.45	3.42		404.52		11.86
		14.45		8.45	
	10.55		404.27		20.32
				4.07	
			404.22		24.38
			404.23	0.62	25.00

0.00%

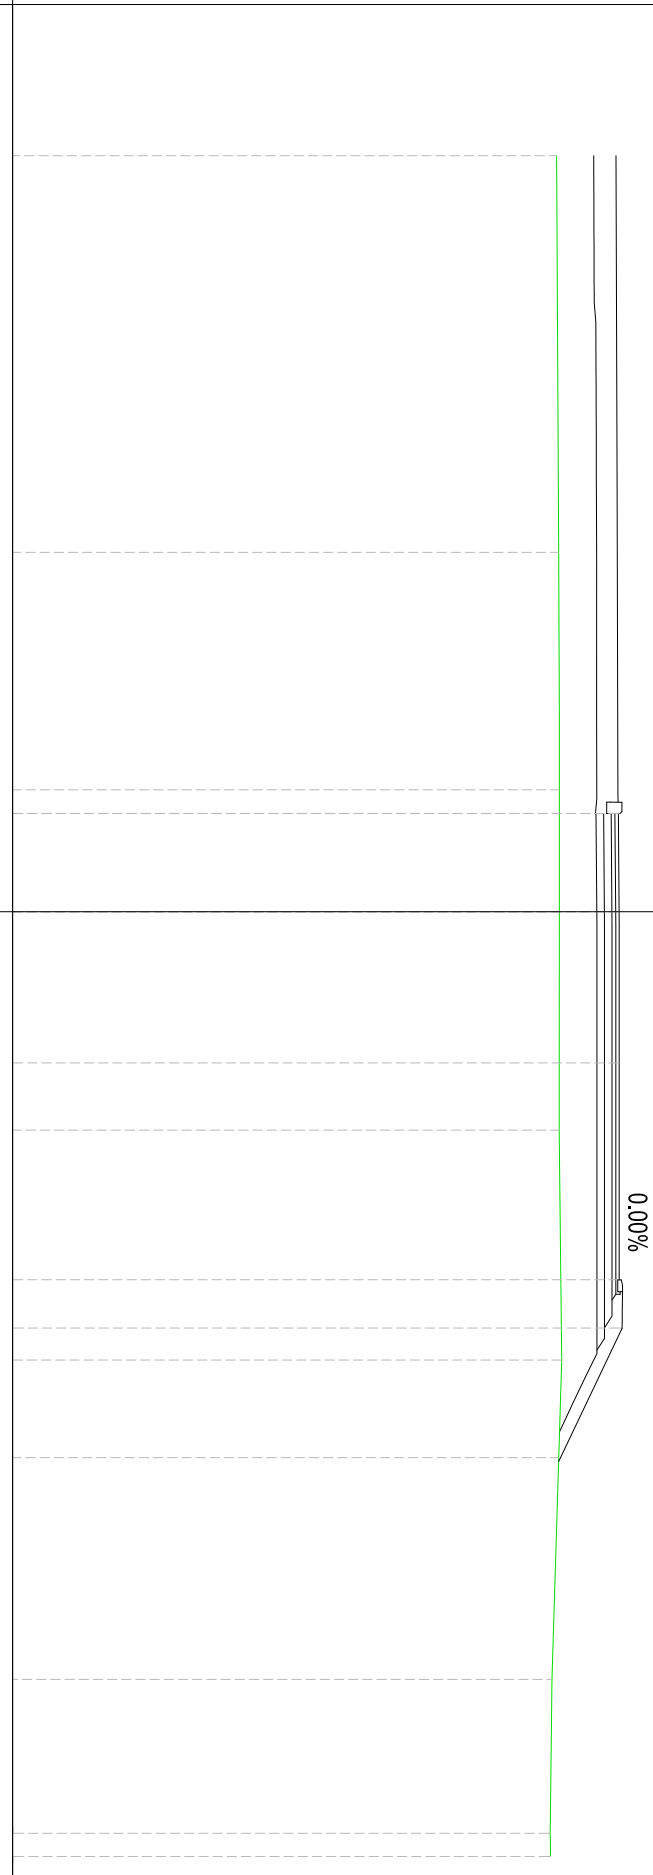


Tracciato_SV-B4_Asse
 Sez. 2
 Progr. 0+032.26
 Scala 1:200
 Q.Rif. 390.00m

QUOTE PROGETTO	DISTANZE PARZIALI PROGETTO	PROGRESSIVE PROGETTO	QUOTE TERRENO	DISTANZE PARZIALI TERRENO	PROGRESSIVE TERRENO
			404.41		-20.00
			404.41	0.94	-19.06
	18.50			10.98	
			404.46		-8.08
			404.48	2.81	-5.28
				5.28	
406.02	1.50	-1.50			
406.03	0.00	0.00	404.48		
	4.00			4.96	
405.96	2.72	4.00	404.48		4.96
405.94	0.99	6.72		2.65	
406.02	2.55	7.71	404.51		7.61
404.43		10.26		14.96	
	14.74				
			404.05		22.57
			404.03	2.43	25.00


-1.01%

Tracciato_SV-B4_Asse
 Sez. 3
 Progr. 0+045.25
 Scala 1:200
 Q.Rif. 390.00m

QUOTE PROGETTO	DISTANZE PARZIALI PROGETTO	PROGRESSIVE PROGETTO	QUOTE TERRENO	DISTANZE PARZIALI TERRENO	PROGRESSIVE TERRENO
			404.44	2.03	-20.00
			404.43	3.68	-17.97
			404.44	11.42	-14.29
	18.50		404.52	2.87	-2.87
406.02	1.50	-1.50	404.53		0.00
405.99	3.49	0.00			
405.90	2.35	3.49			
405.84	1.13	5.84		12.28	
405.91	2.57	6.97			
404.20		9.54			
	15.46		404.10	8.72	12.28
			403.93	3.19	21.01
			403.92	0.80	24.20
			403.91		25.00

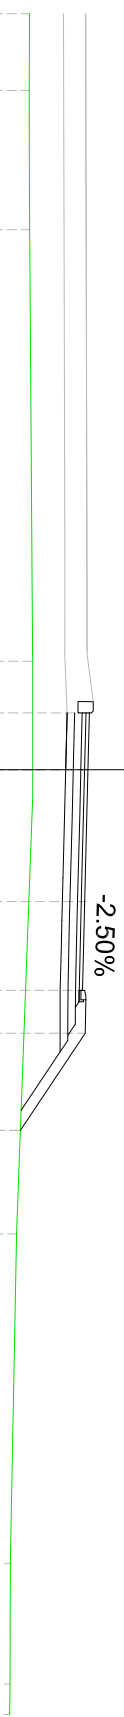


Tracciato_SV-B4_Asse
 Sez. 4
 Progr. 0+058.23
 Scala 1:200
 Q.Rif. 390.00m

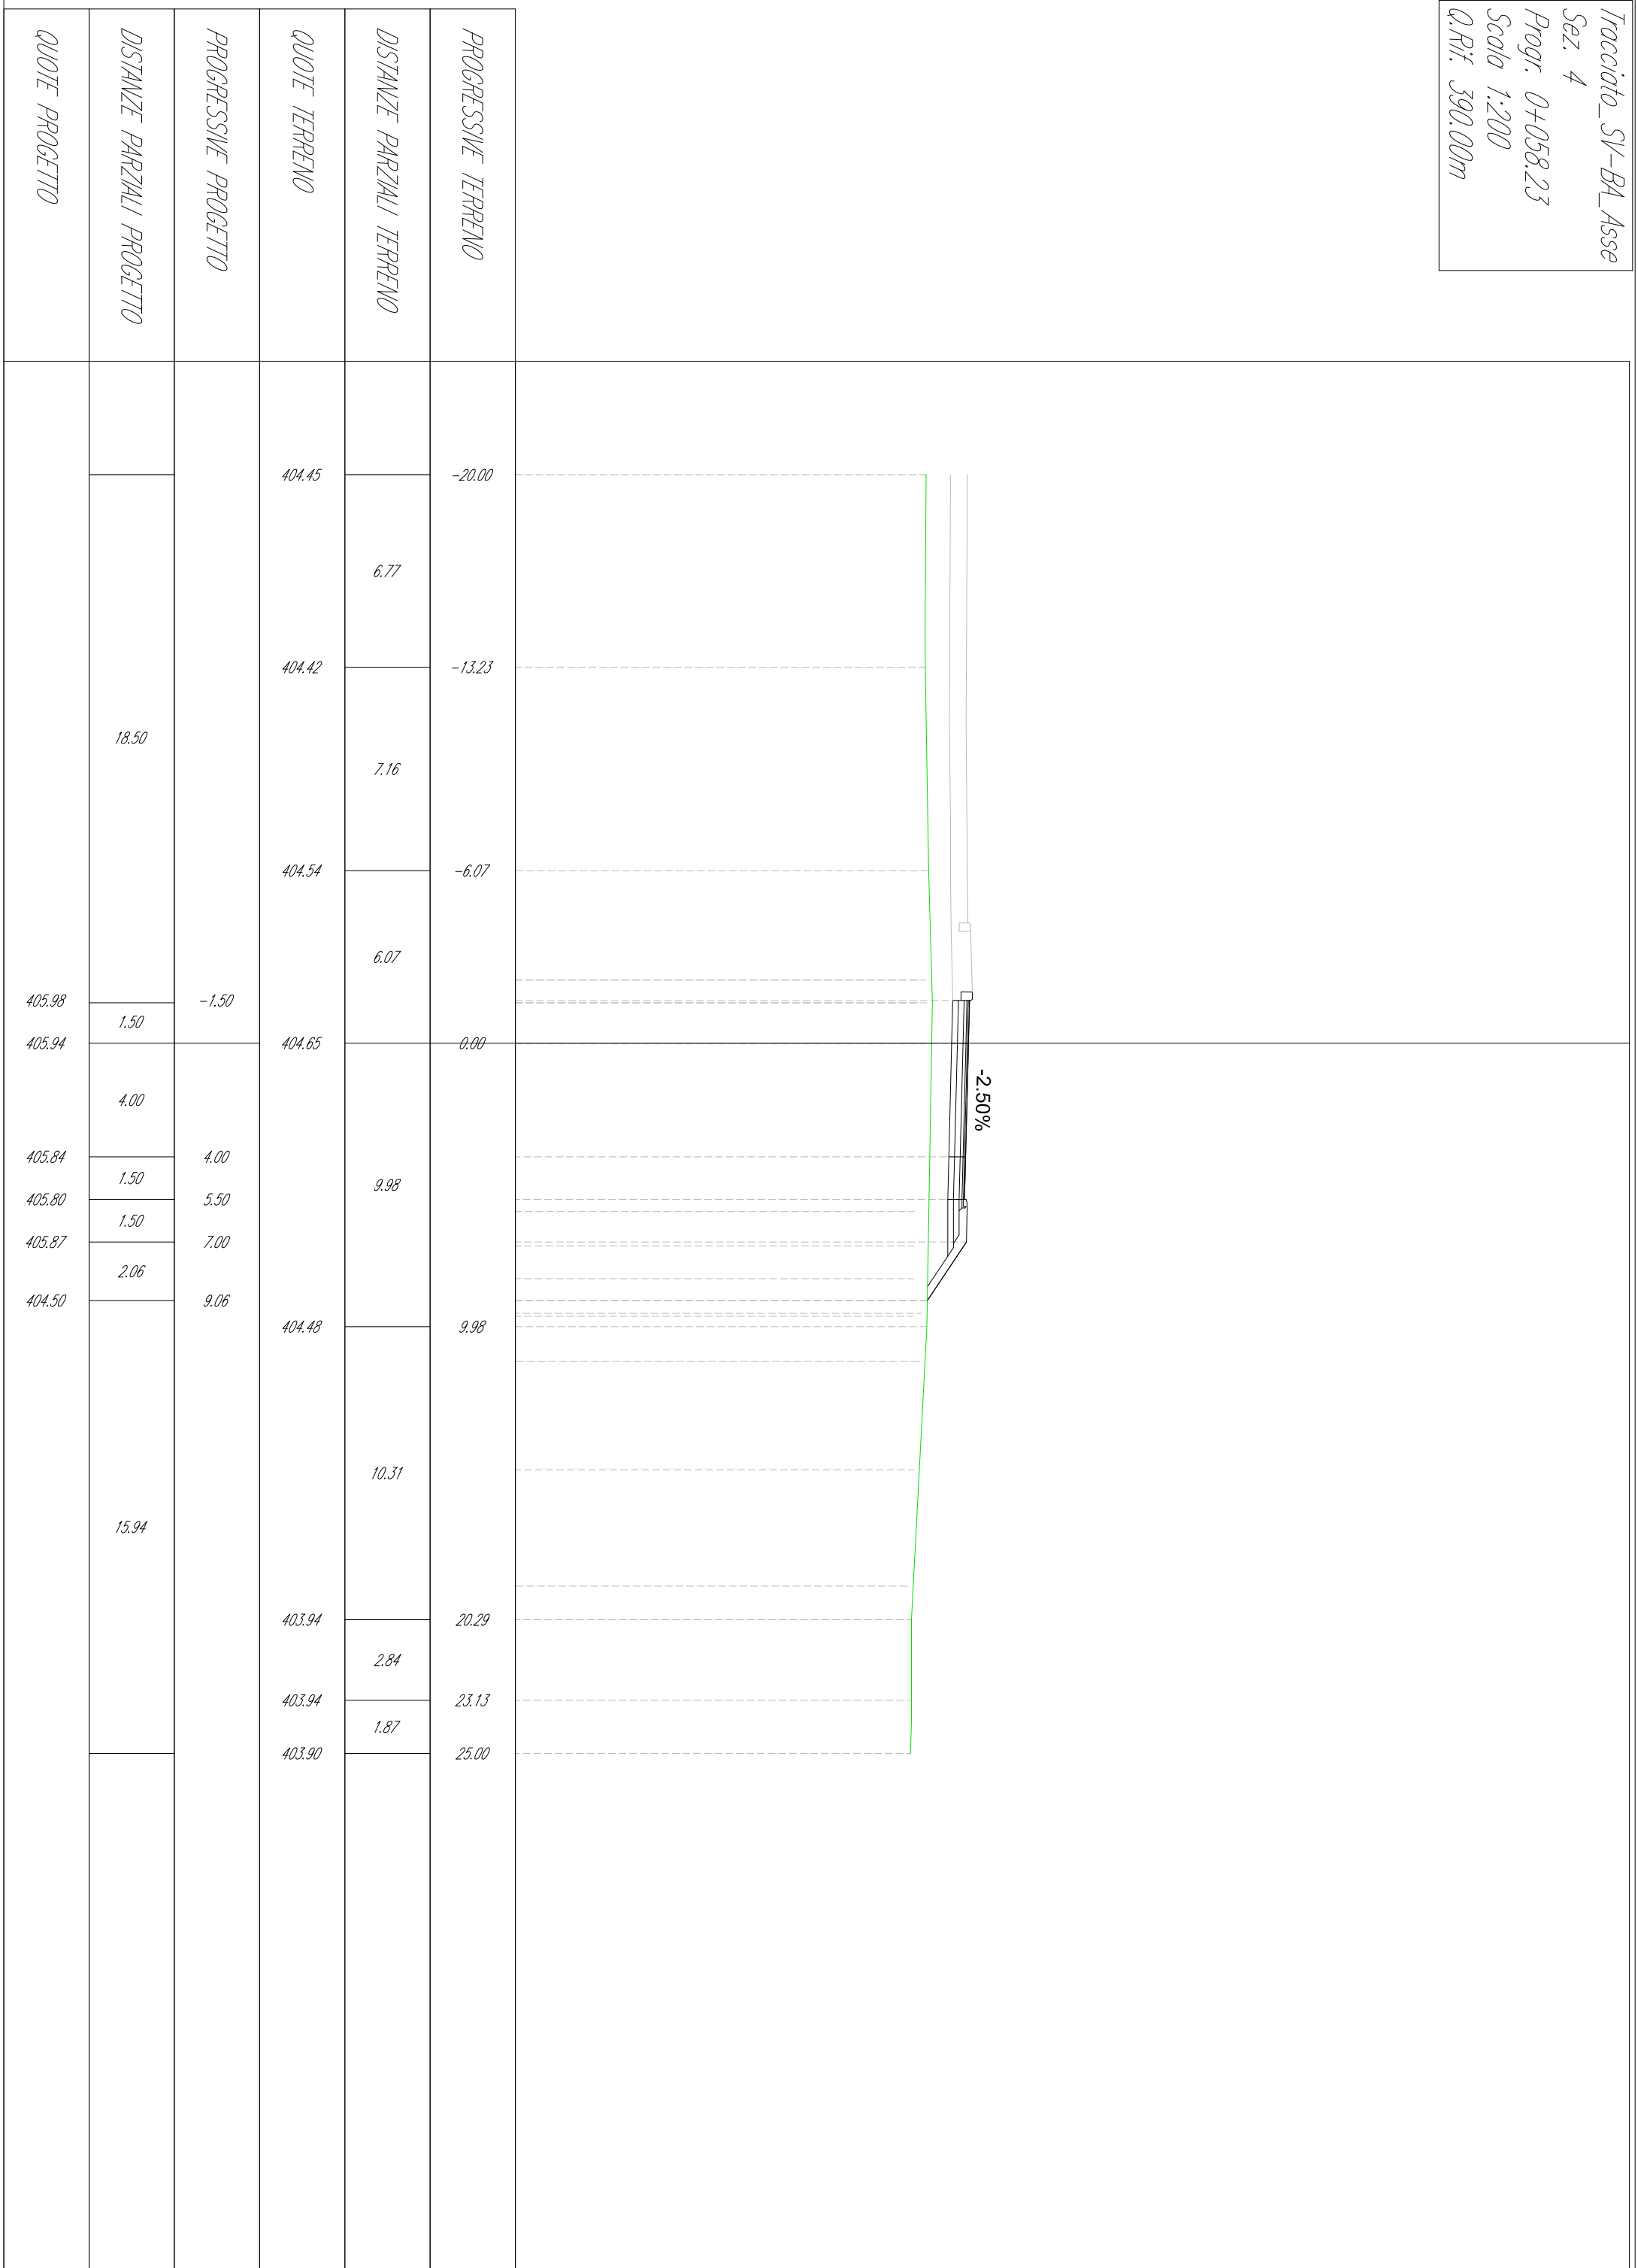


Tracciato_SV-B4_Asse
 Sez. 5
 Progr. 0+075.00
 Scala 1:200
 Q.Rif. 390.00m


QUOTE PROGETTO	DISTANZE PARZIALI PROGETTO	PROGRESSIVE PROGETTO	QUOTE TERRENO	DISTANZE PARZIALI TERRENO	PROGRESSIVE TERRENO
			404.73	3.89	-20.00
			404.75	10.13	-16.11
			404.95	3.07	-5.98
			404.99	2.92	-2.92
405.92	1.50	-1.50	404.79		0.00
405.88	4.00	0.00			
405.78	1.50	4.00			
405.74	1.50	5.50			
405.81	2.54	7.00		12.62	
404.11		9.54			
			403.90	3.37	12.62
			403.87	2.67	15.99
			403.94	2.30	18.66
			403.95	2.30	20.96
			403.98	1.74	23.26
			403.96		25.00

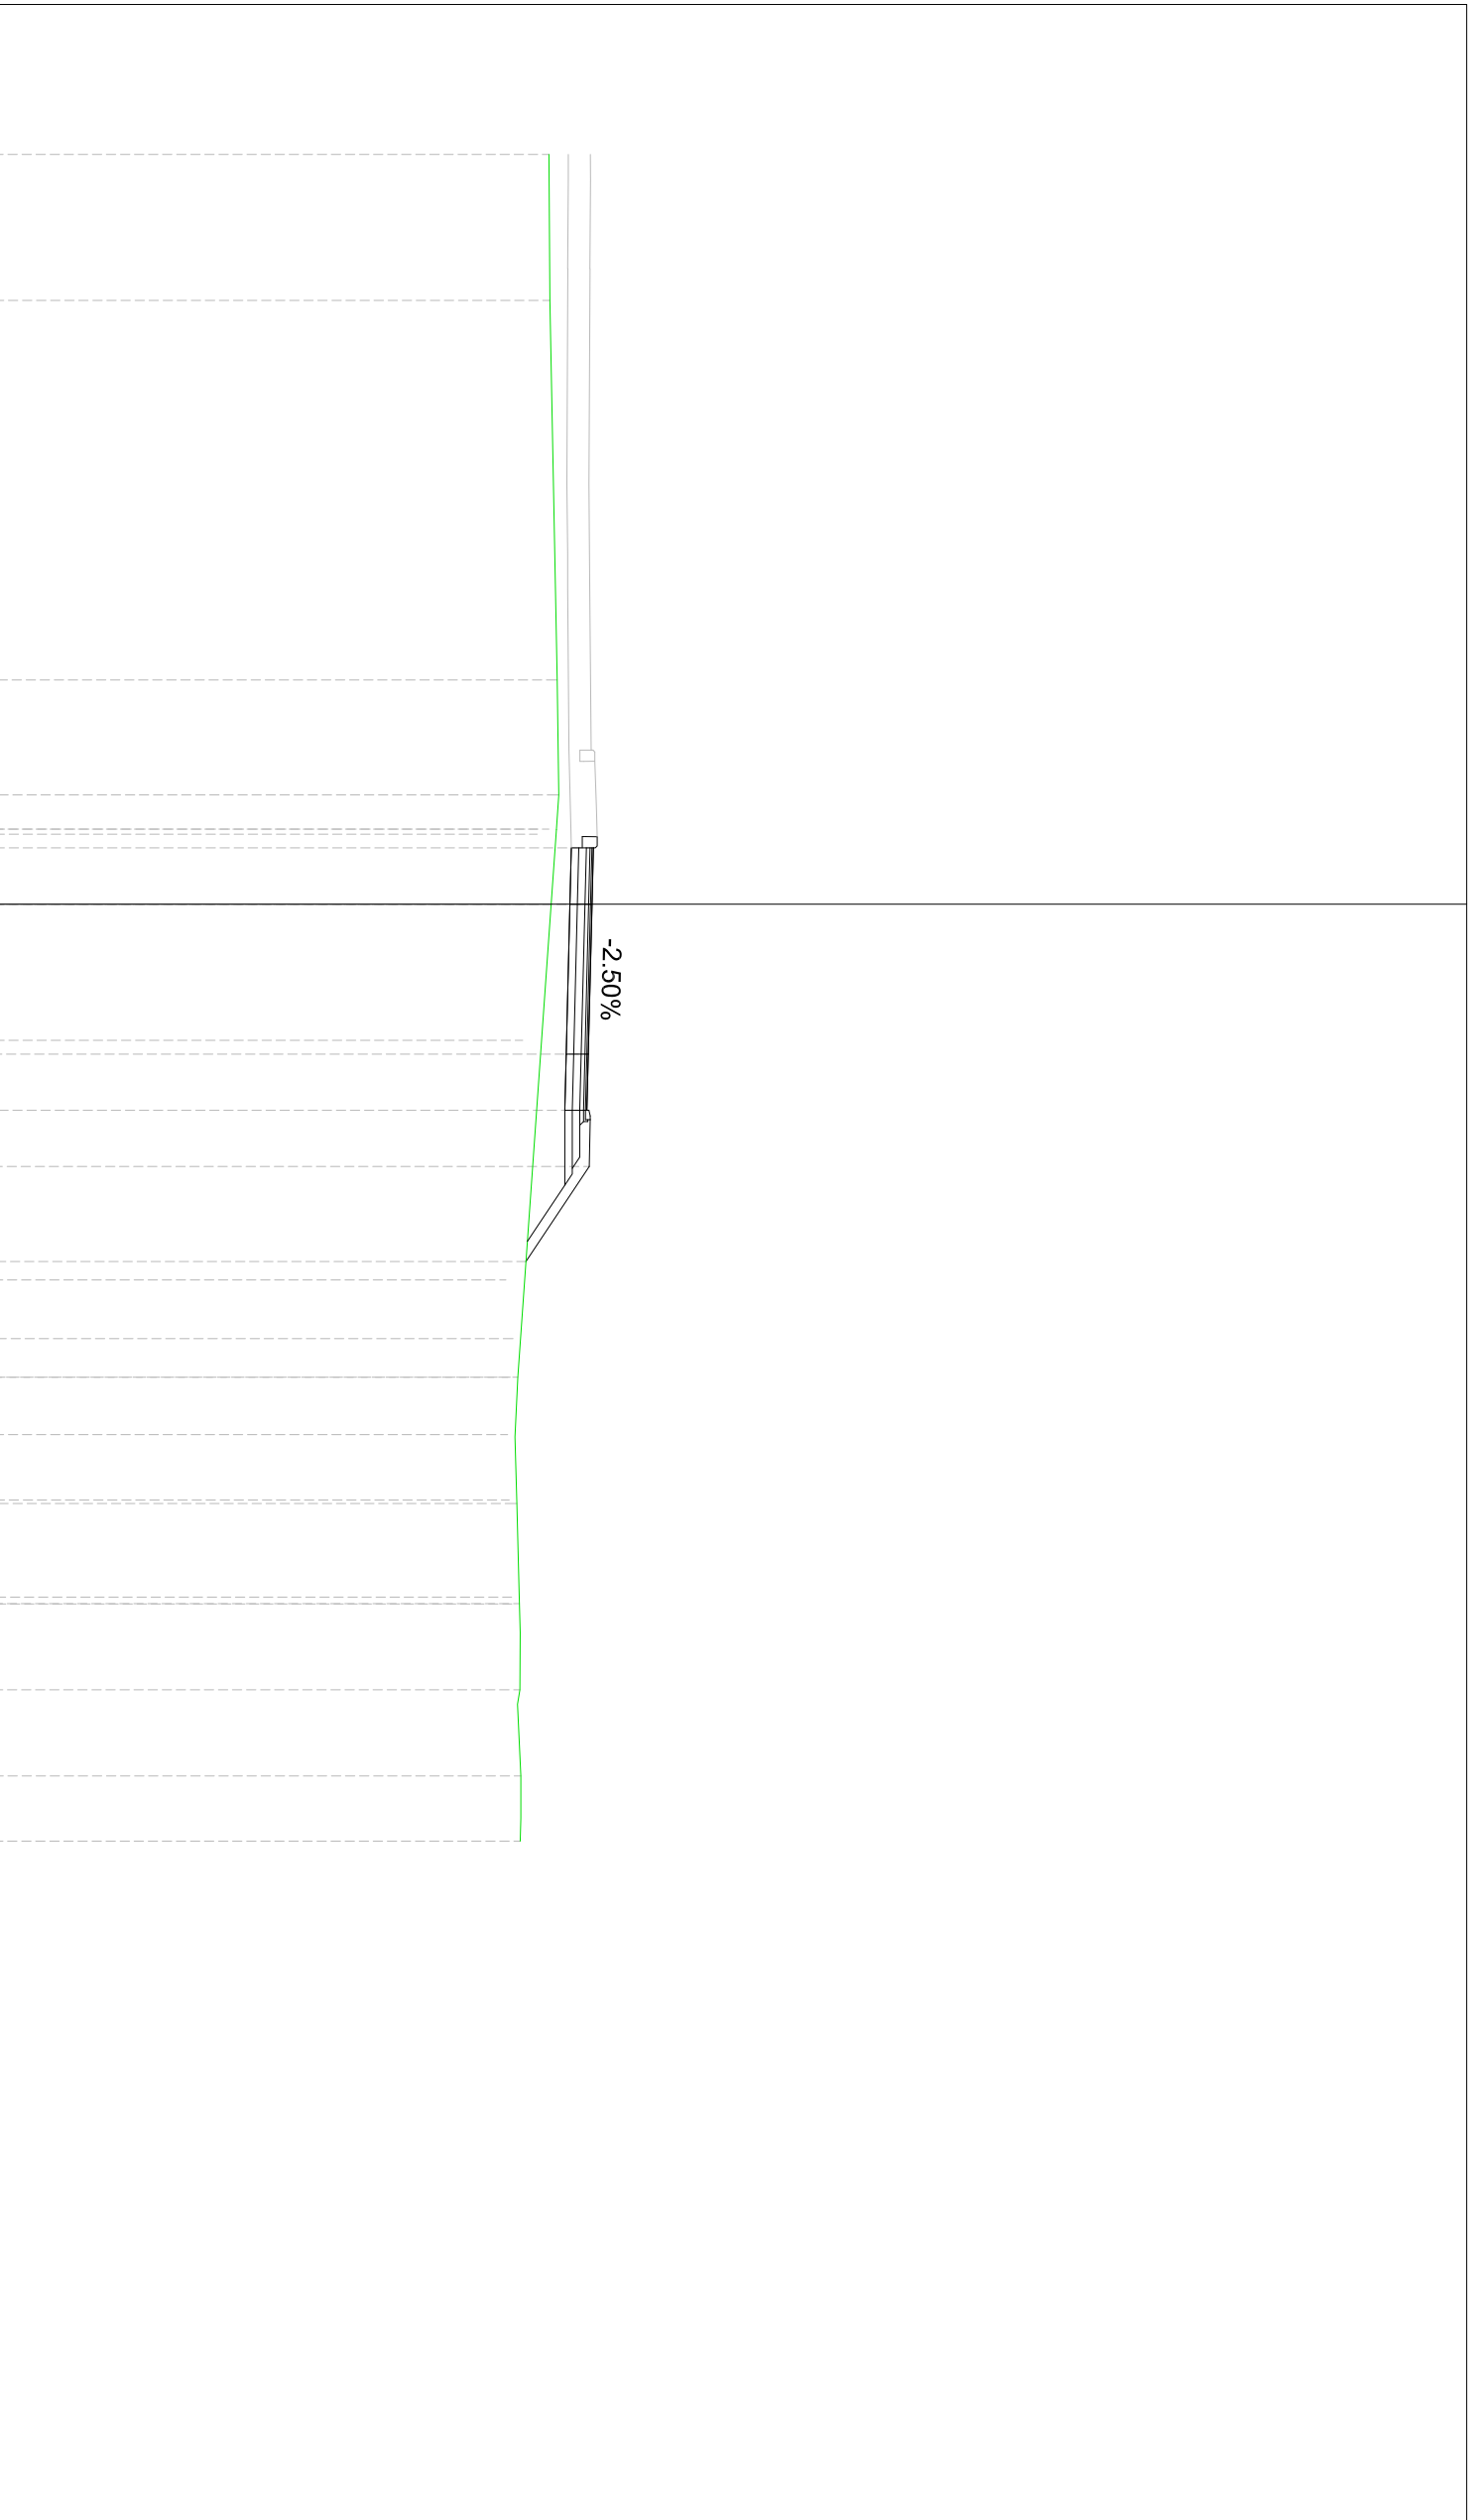

Tracciato_SV-B4_Asse
 Sez. 7
 Progr. 0+125.00
 Scala 1:200
 Q.Rif. 390.00m

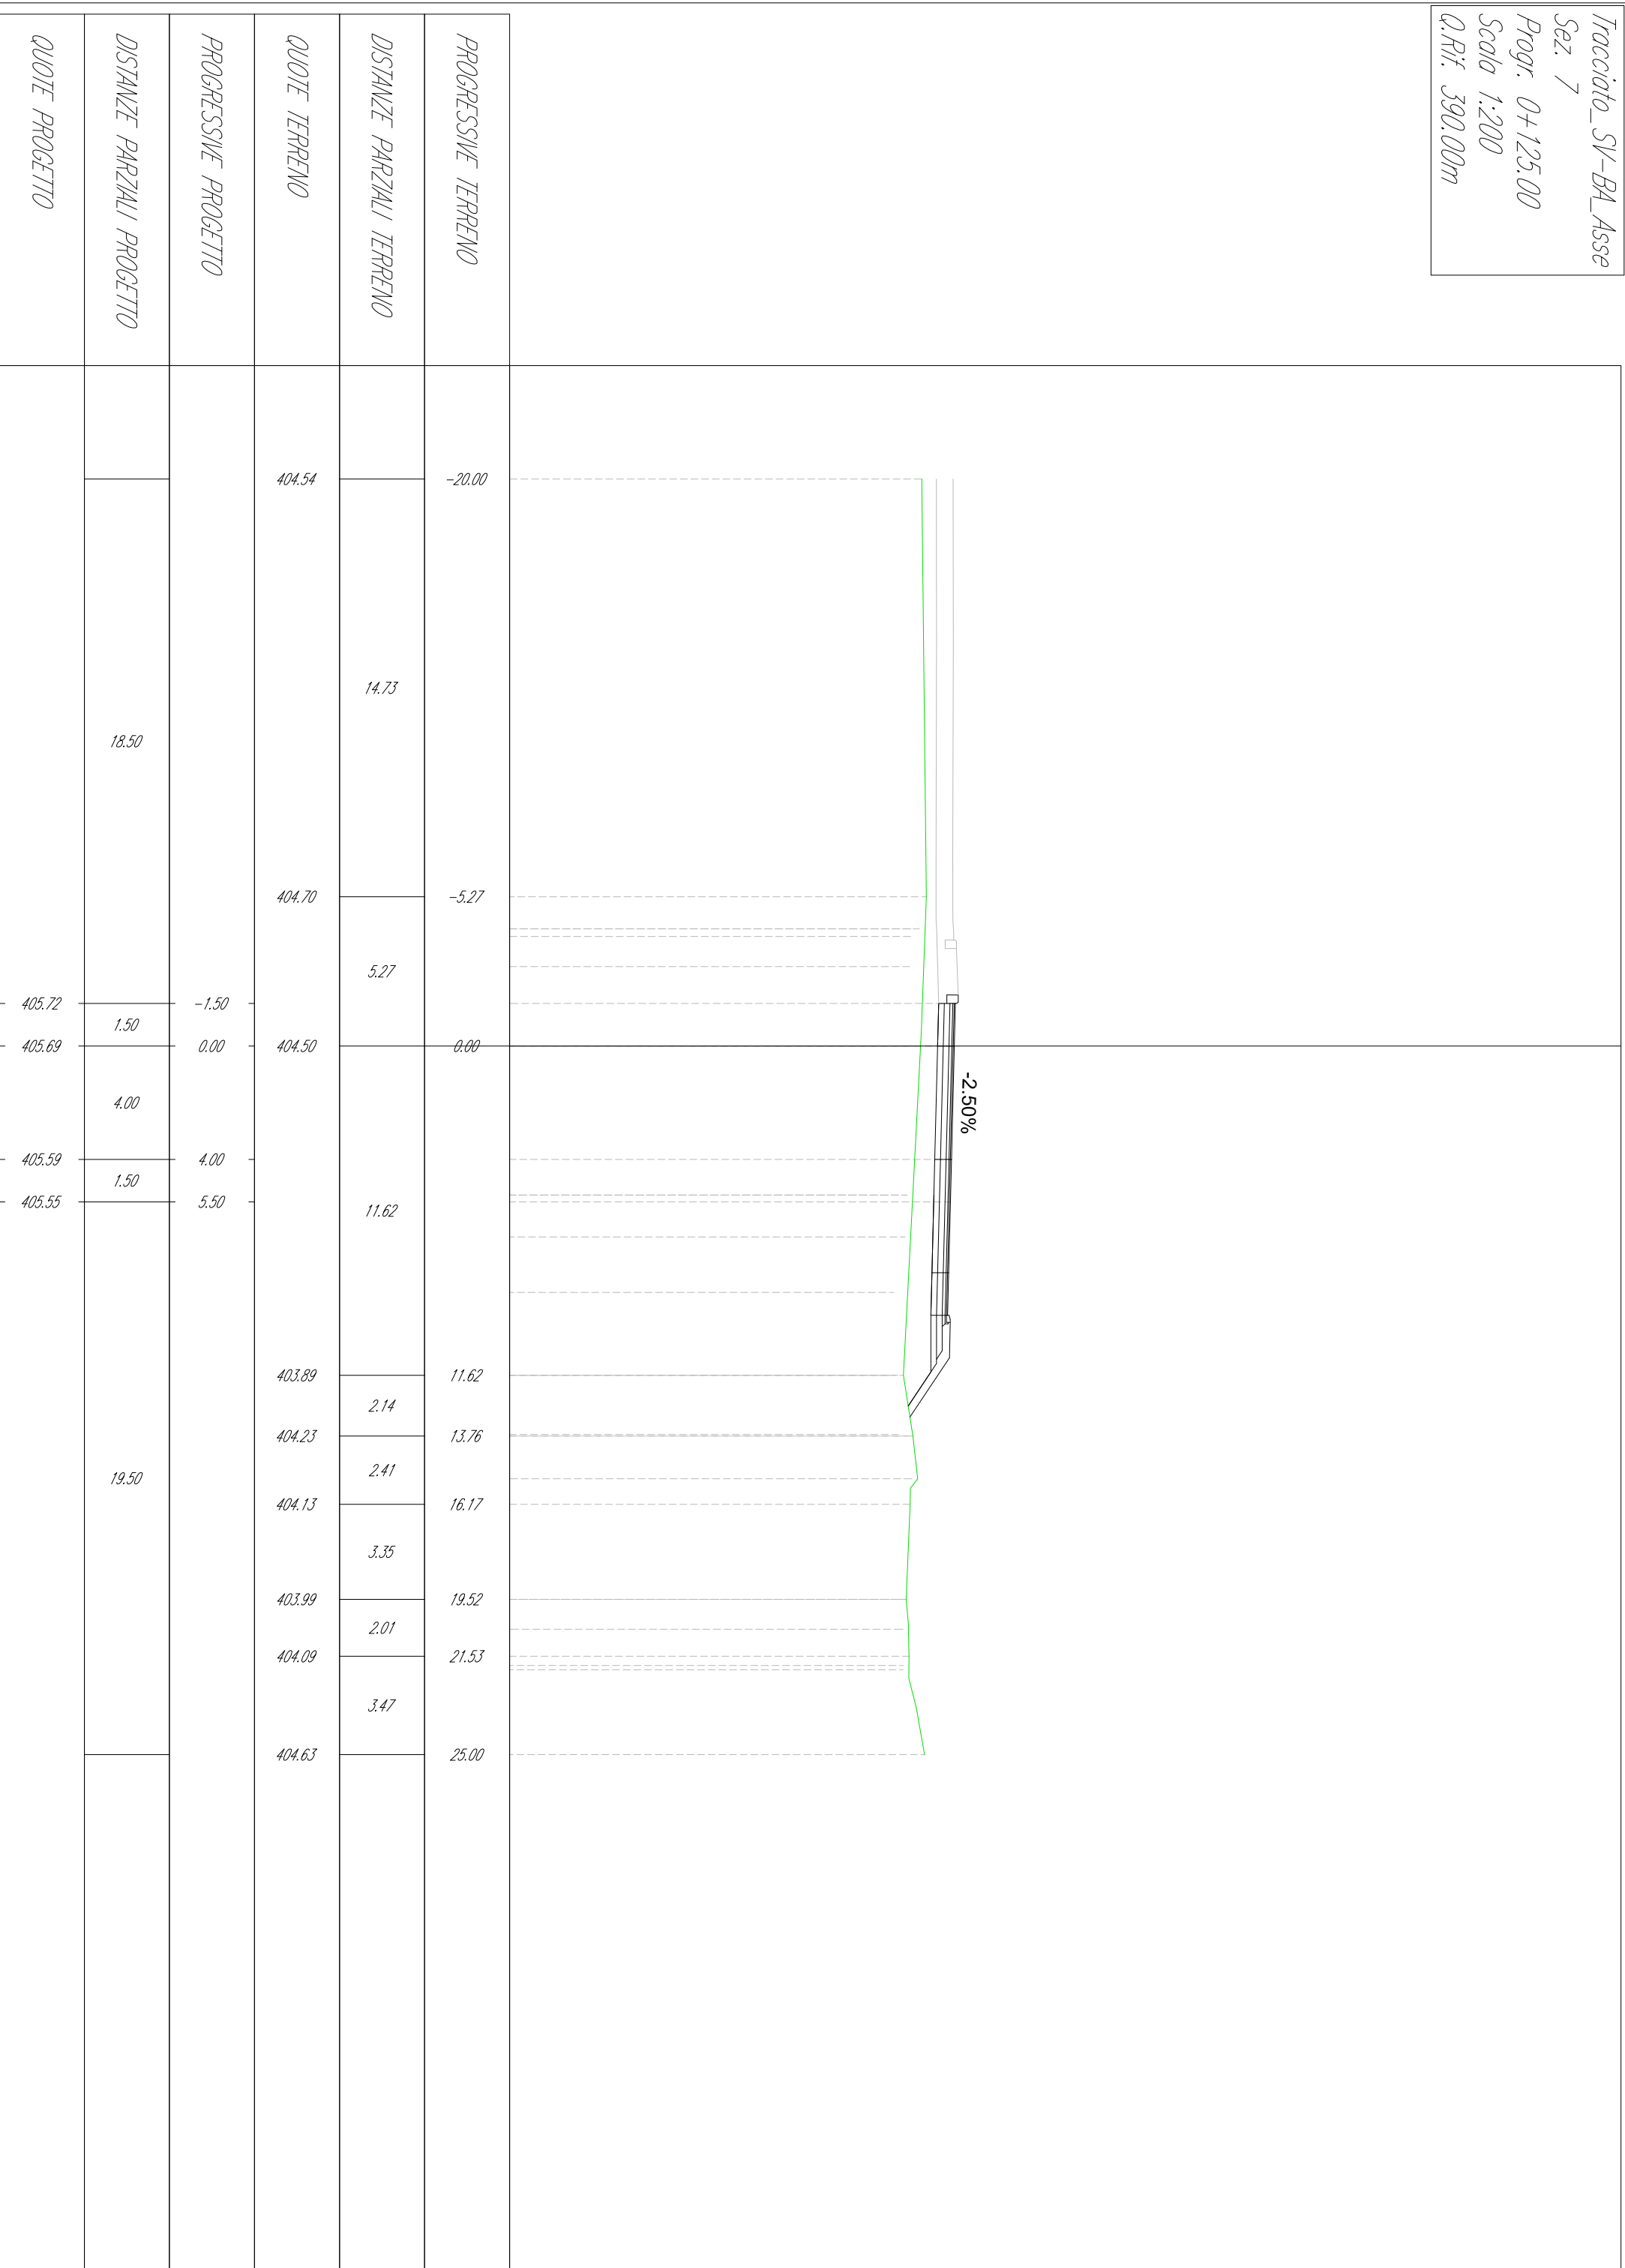


Tracciato_SV-B4_Asse
 Sez. 9
 Progr. 0+175.00
 Scala 1:200
 Q.Rif. 390.00m

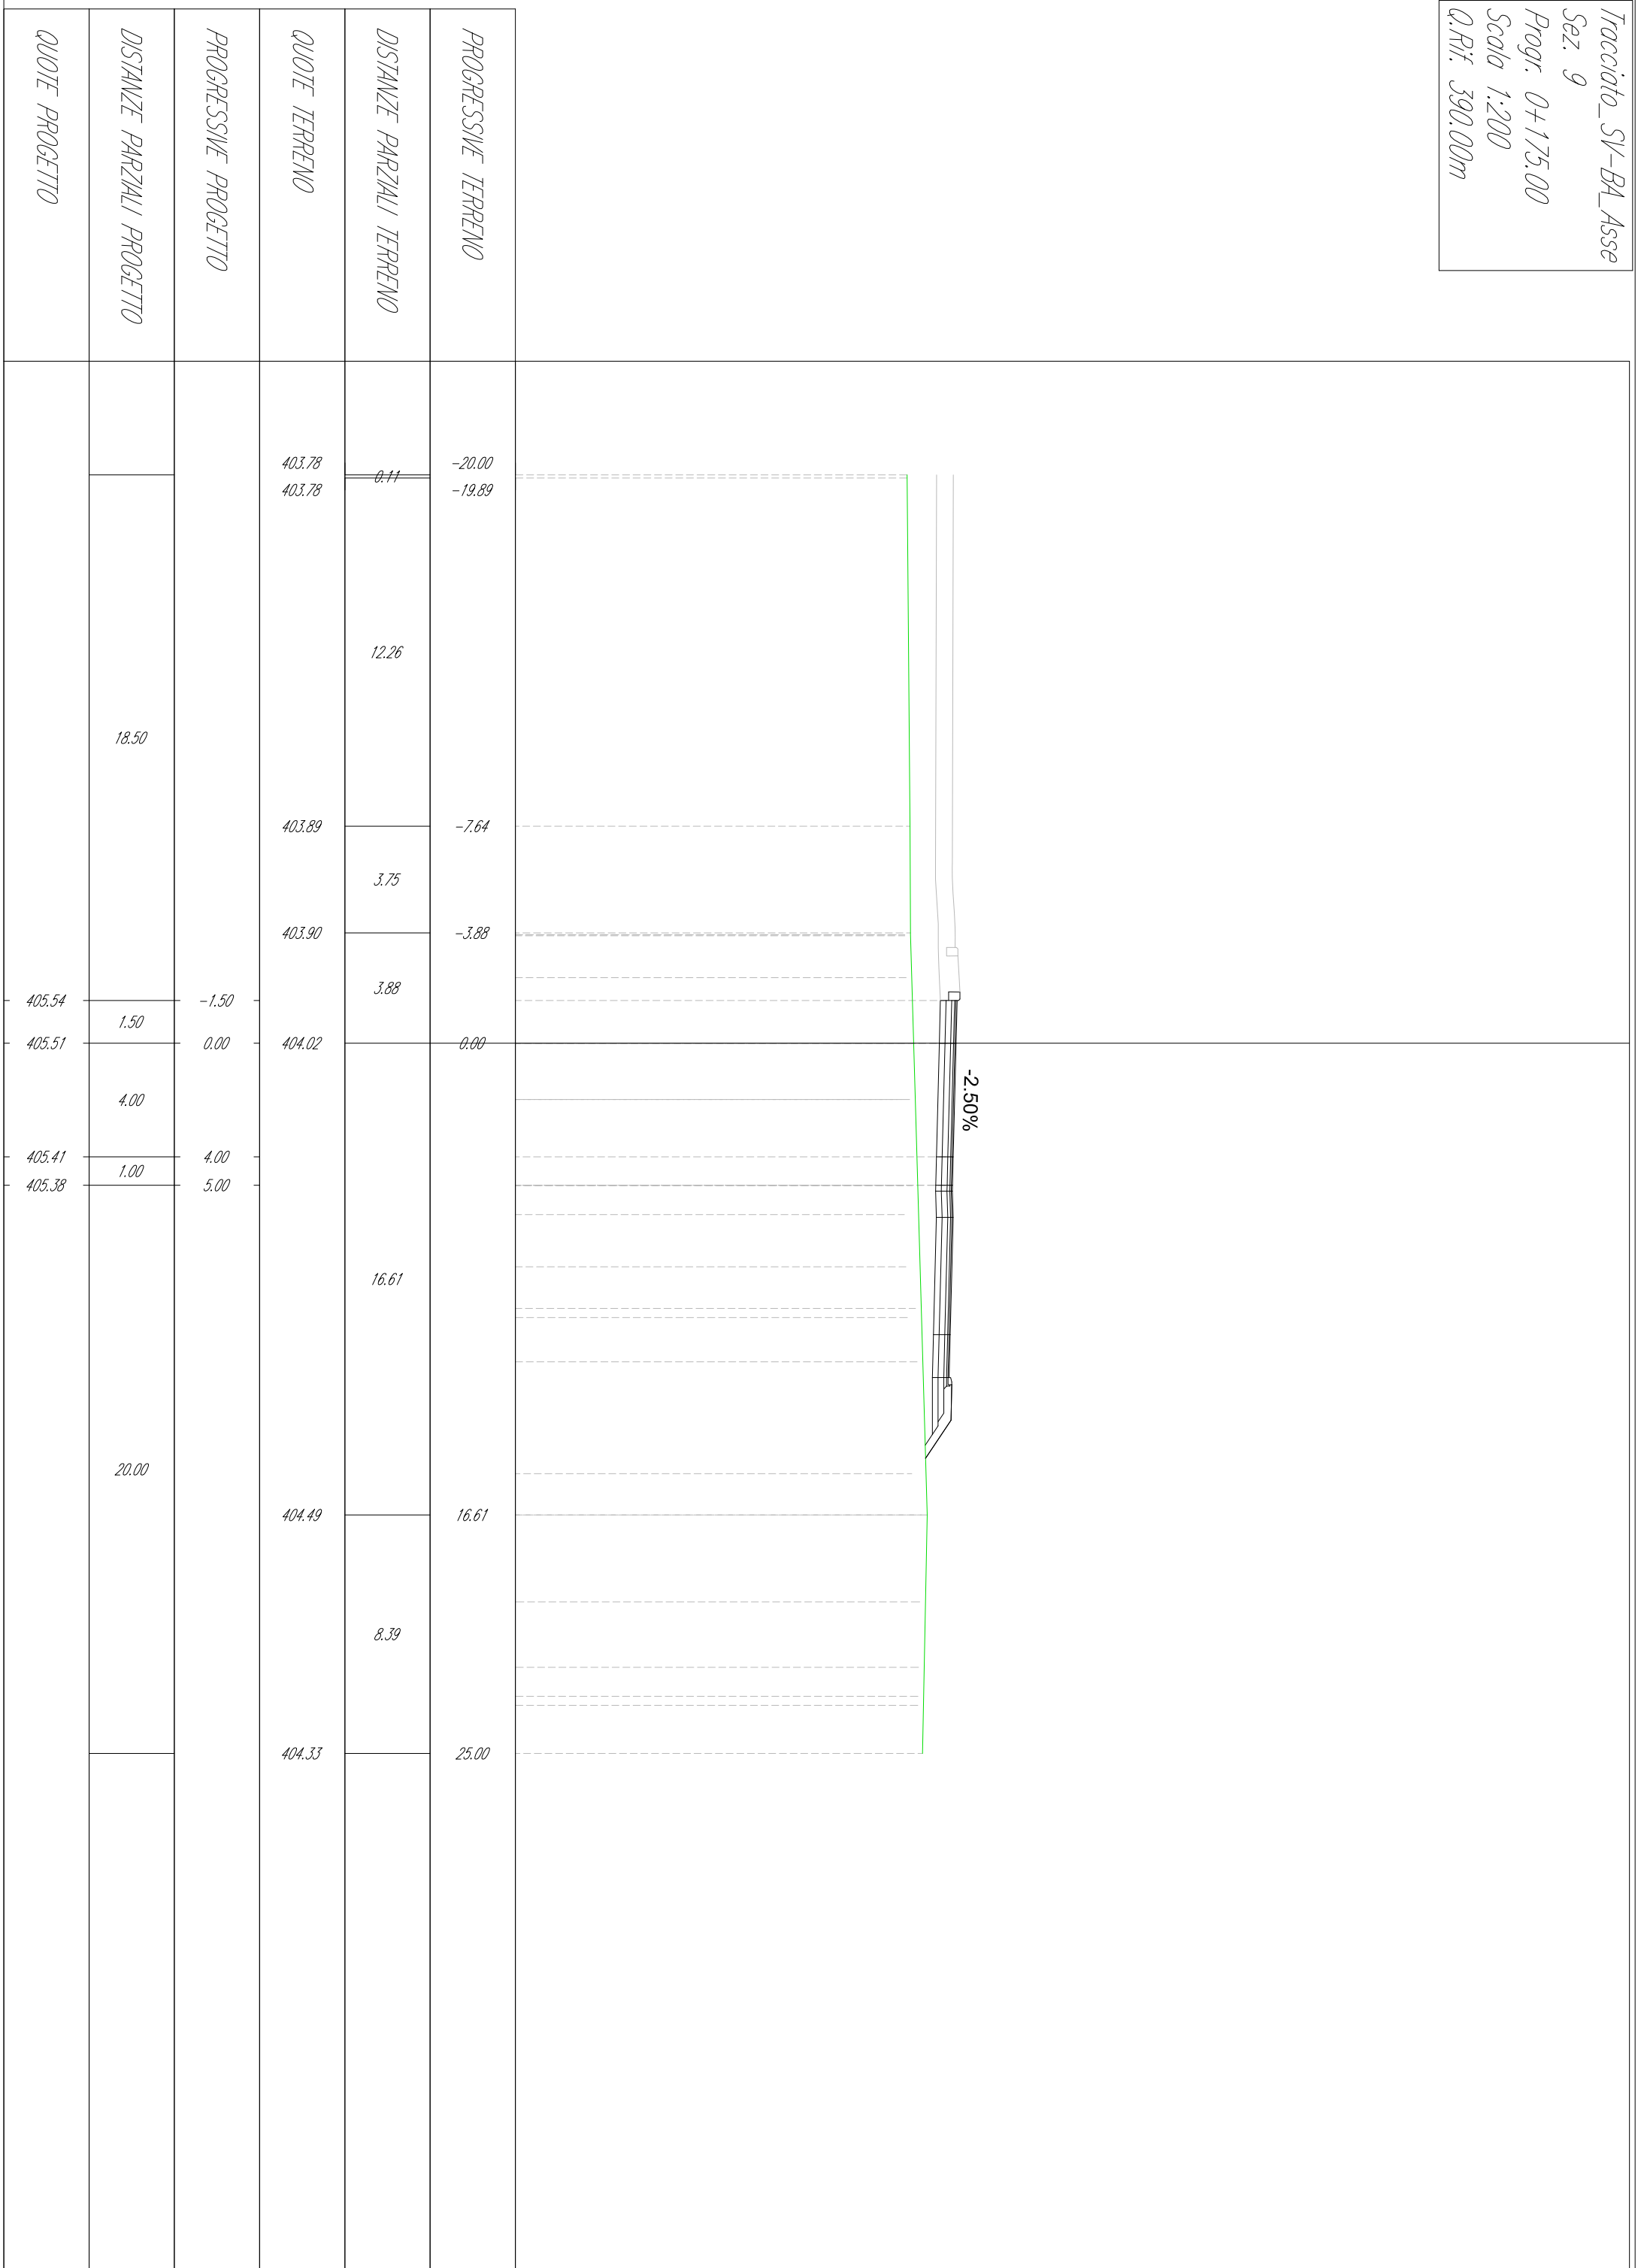


Tracciato_SV-B4_Asse
 Sez. 10
 Progr. 0+200.00
 Scala 1:200
 Q.Rif. 390.00m

QUOTE PROGETTO	DISTANZE PARZIALI PROGETTO	PROGRESSIVE PROGETTO	QUOTE TERRENO	DISTANZE PARZIALI TERRENO	PROGRESSIVE TERRENO
			404.08		-20.00
				4.32	
			404.08		-15.68
	18.50			12.18	
			404.09		-3.50
405.53		-1.50		3.50	
405.49	1.50	0.00	404.19		0.00
	4.00				
405.39		4.00			
405.37	1.00	5.00		10.10	
405.42	1.00	6.00			
	19.00		404.46		10.10
				6.46	
			404.64		16.57
				2.35	
			404.54		18.91
				6.02	
			404.35		24.93
			404.35	0.07	25.00


-2.50%

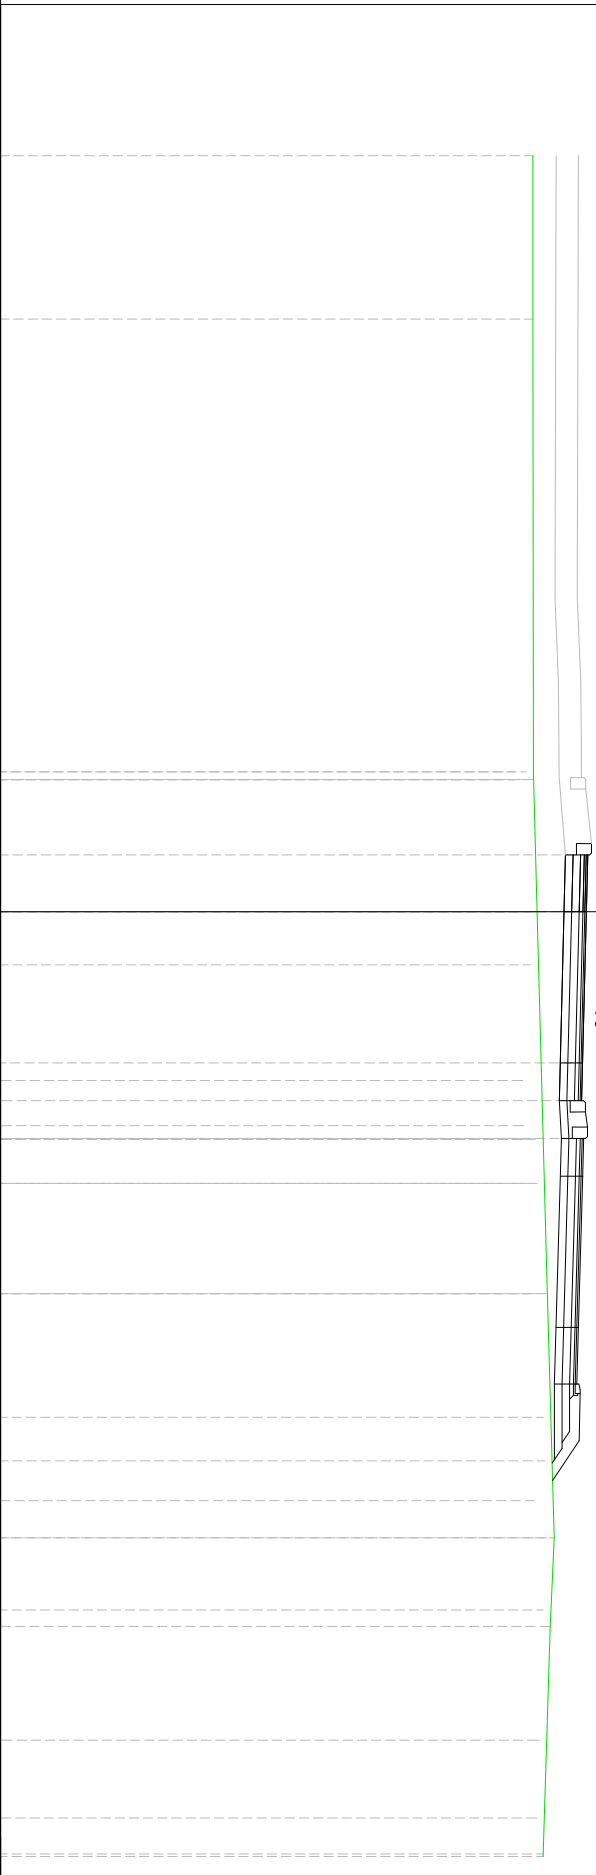


Tracciato_SV-B4_Asse
 Sez. 11
 Progr. 0+225.00
 Scala 1:200
 Q.Rif. 390.00m

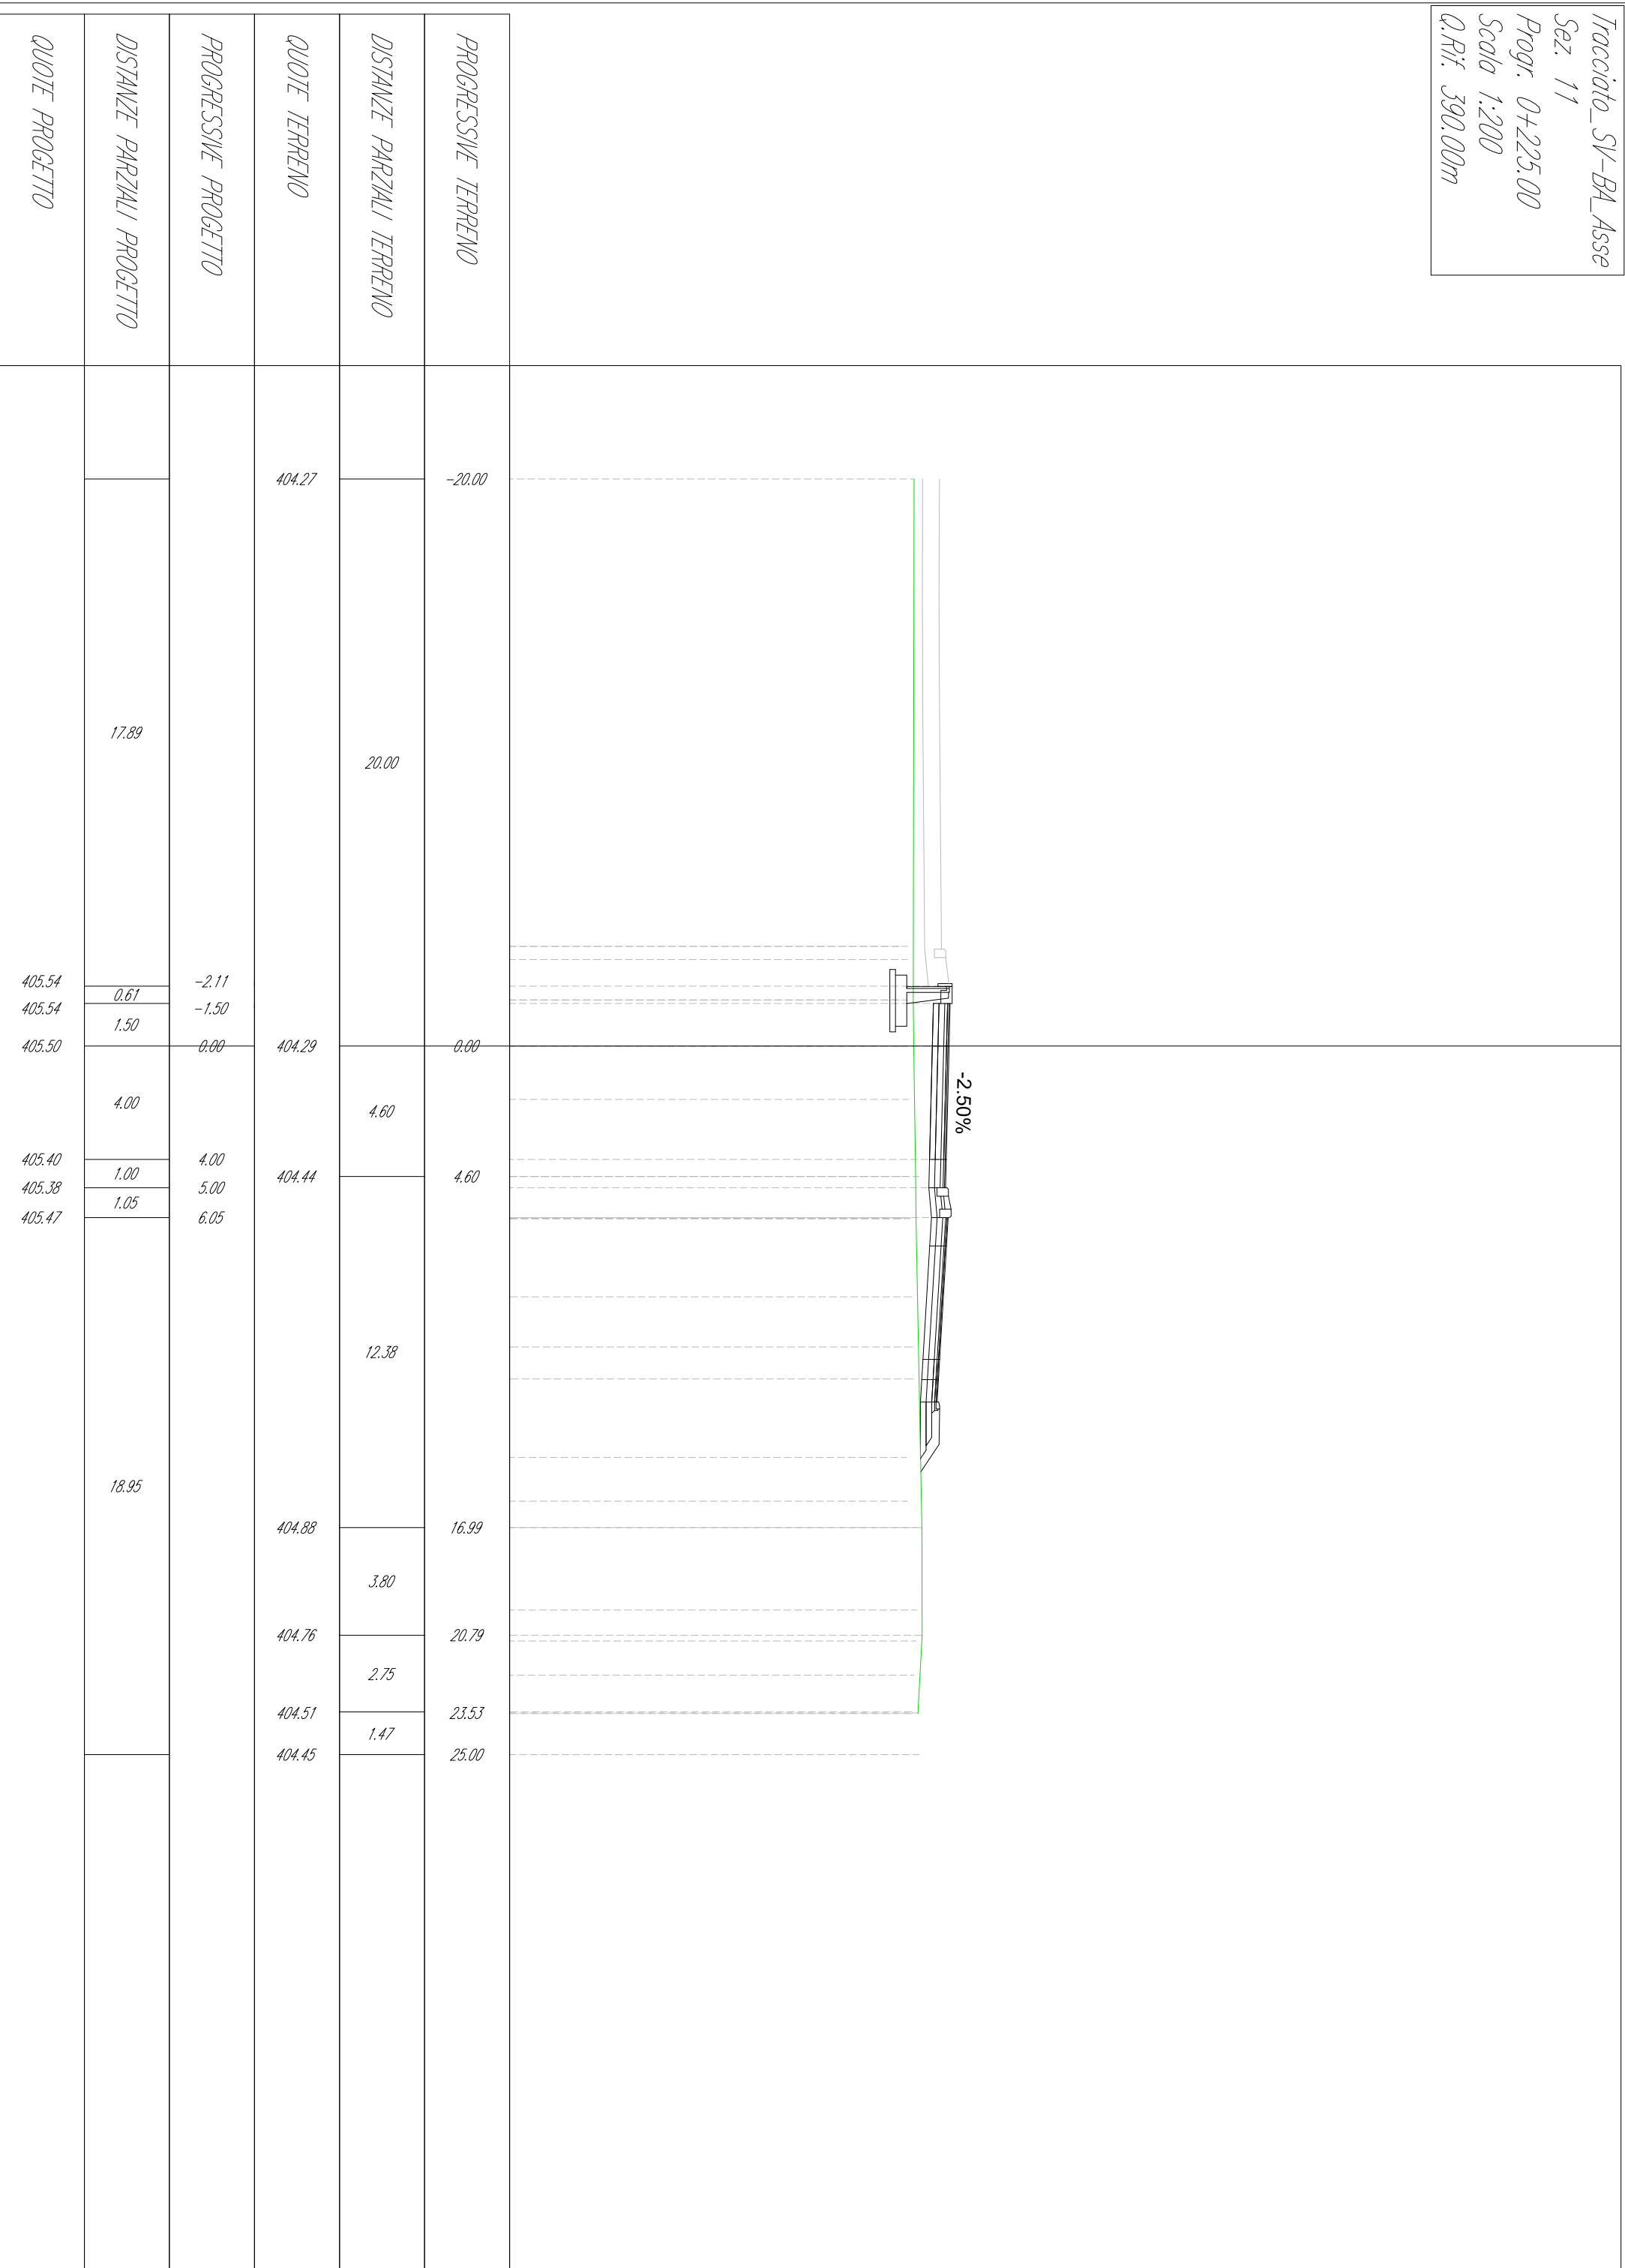


Tracciato_SV-B4_Asse
 Sez. 12
 Progr. 0+254.62
 Scala 1:200
 Q.Rif. 390.00m

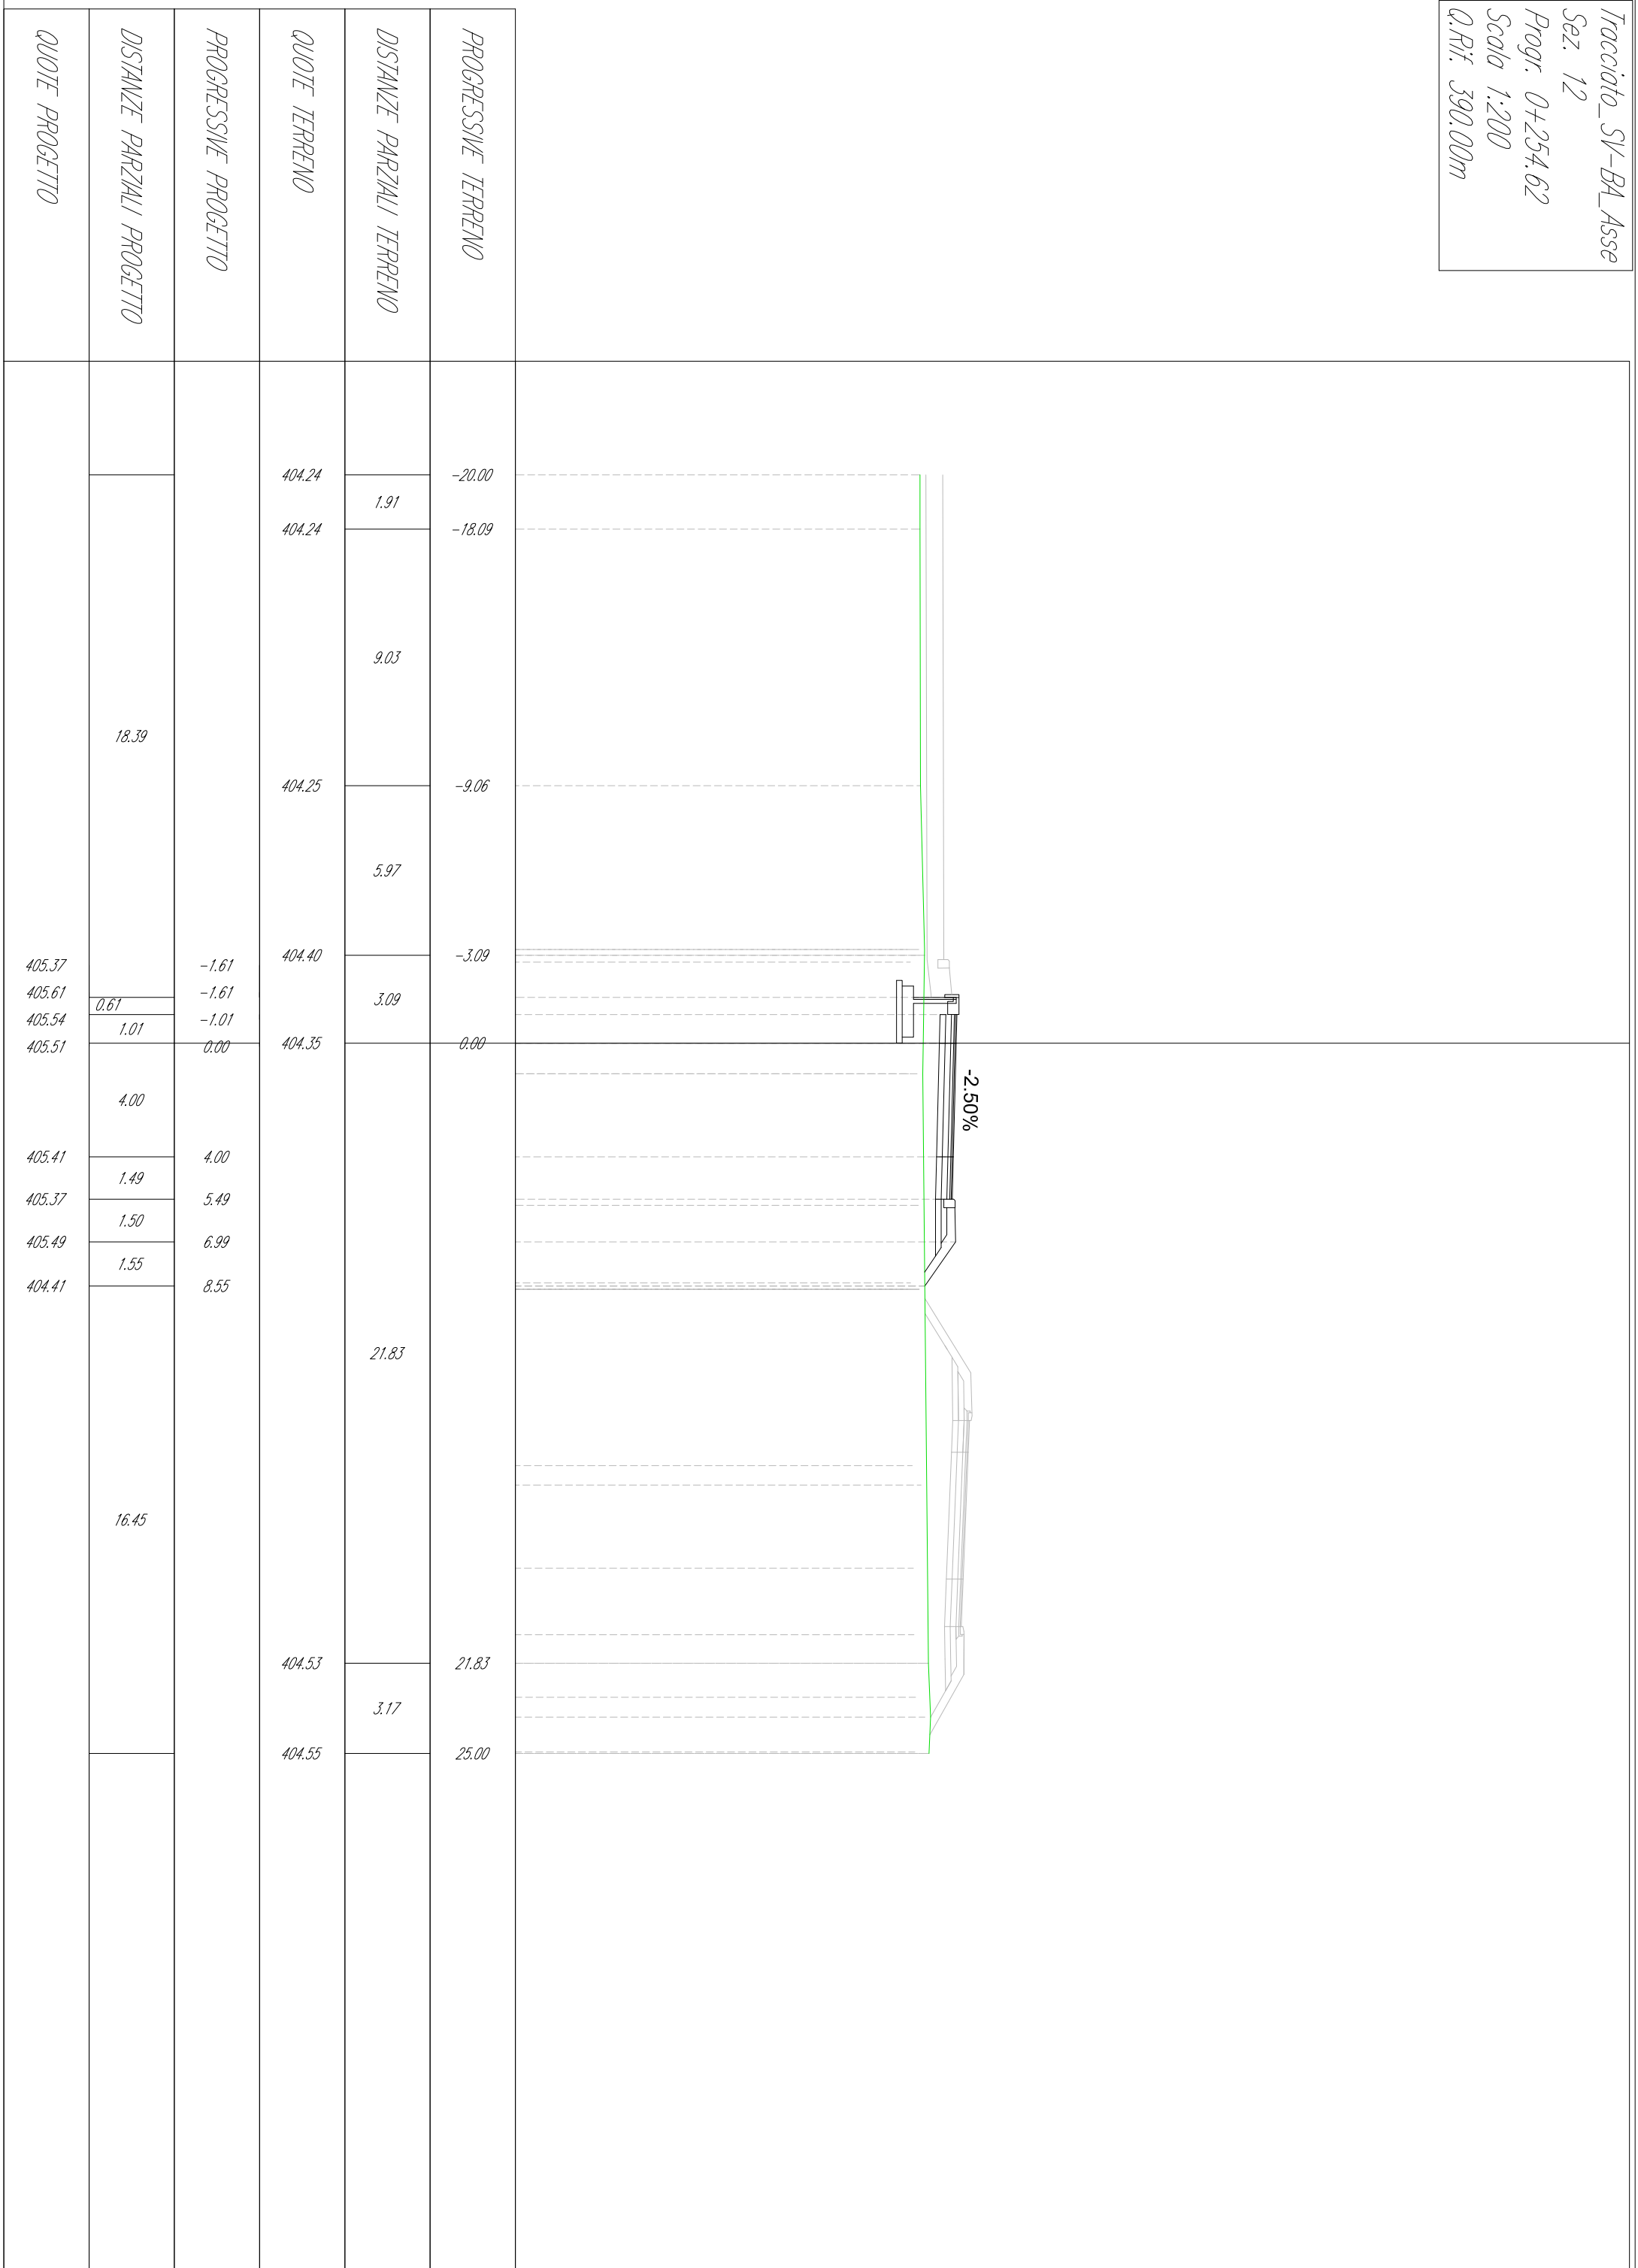


Tracciato_SV-B4_Asse
 Sez. 14
 Progr. 0+283.76
 Scala 1:200
 Q.Rif. 390.00m

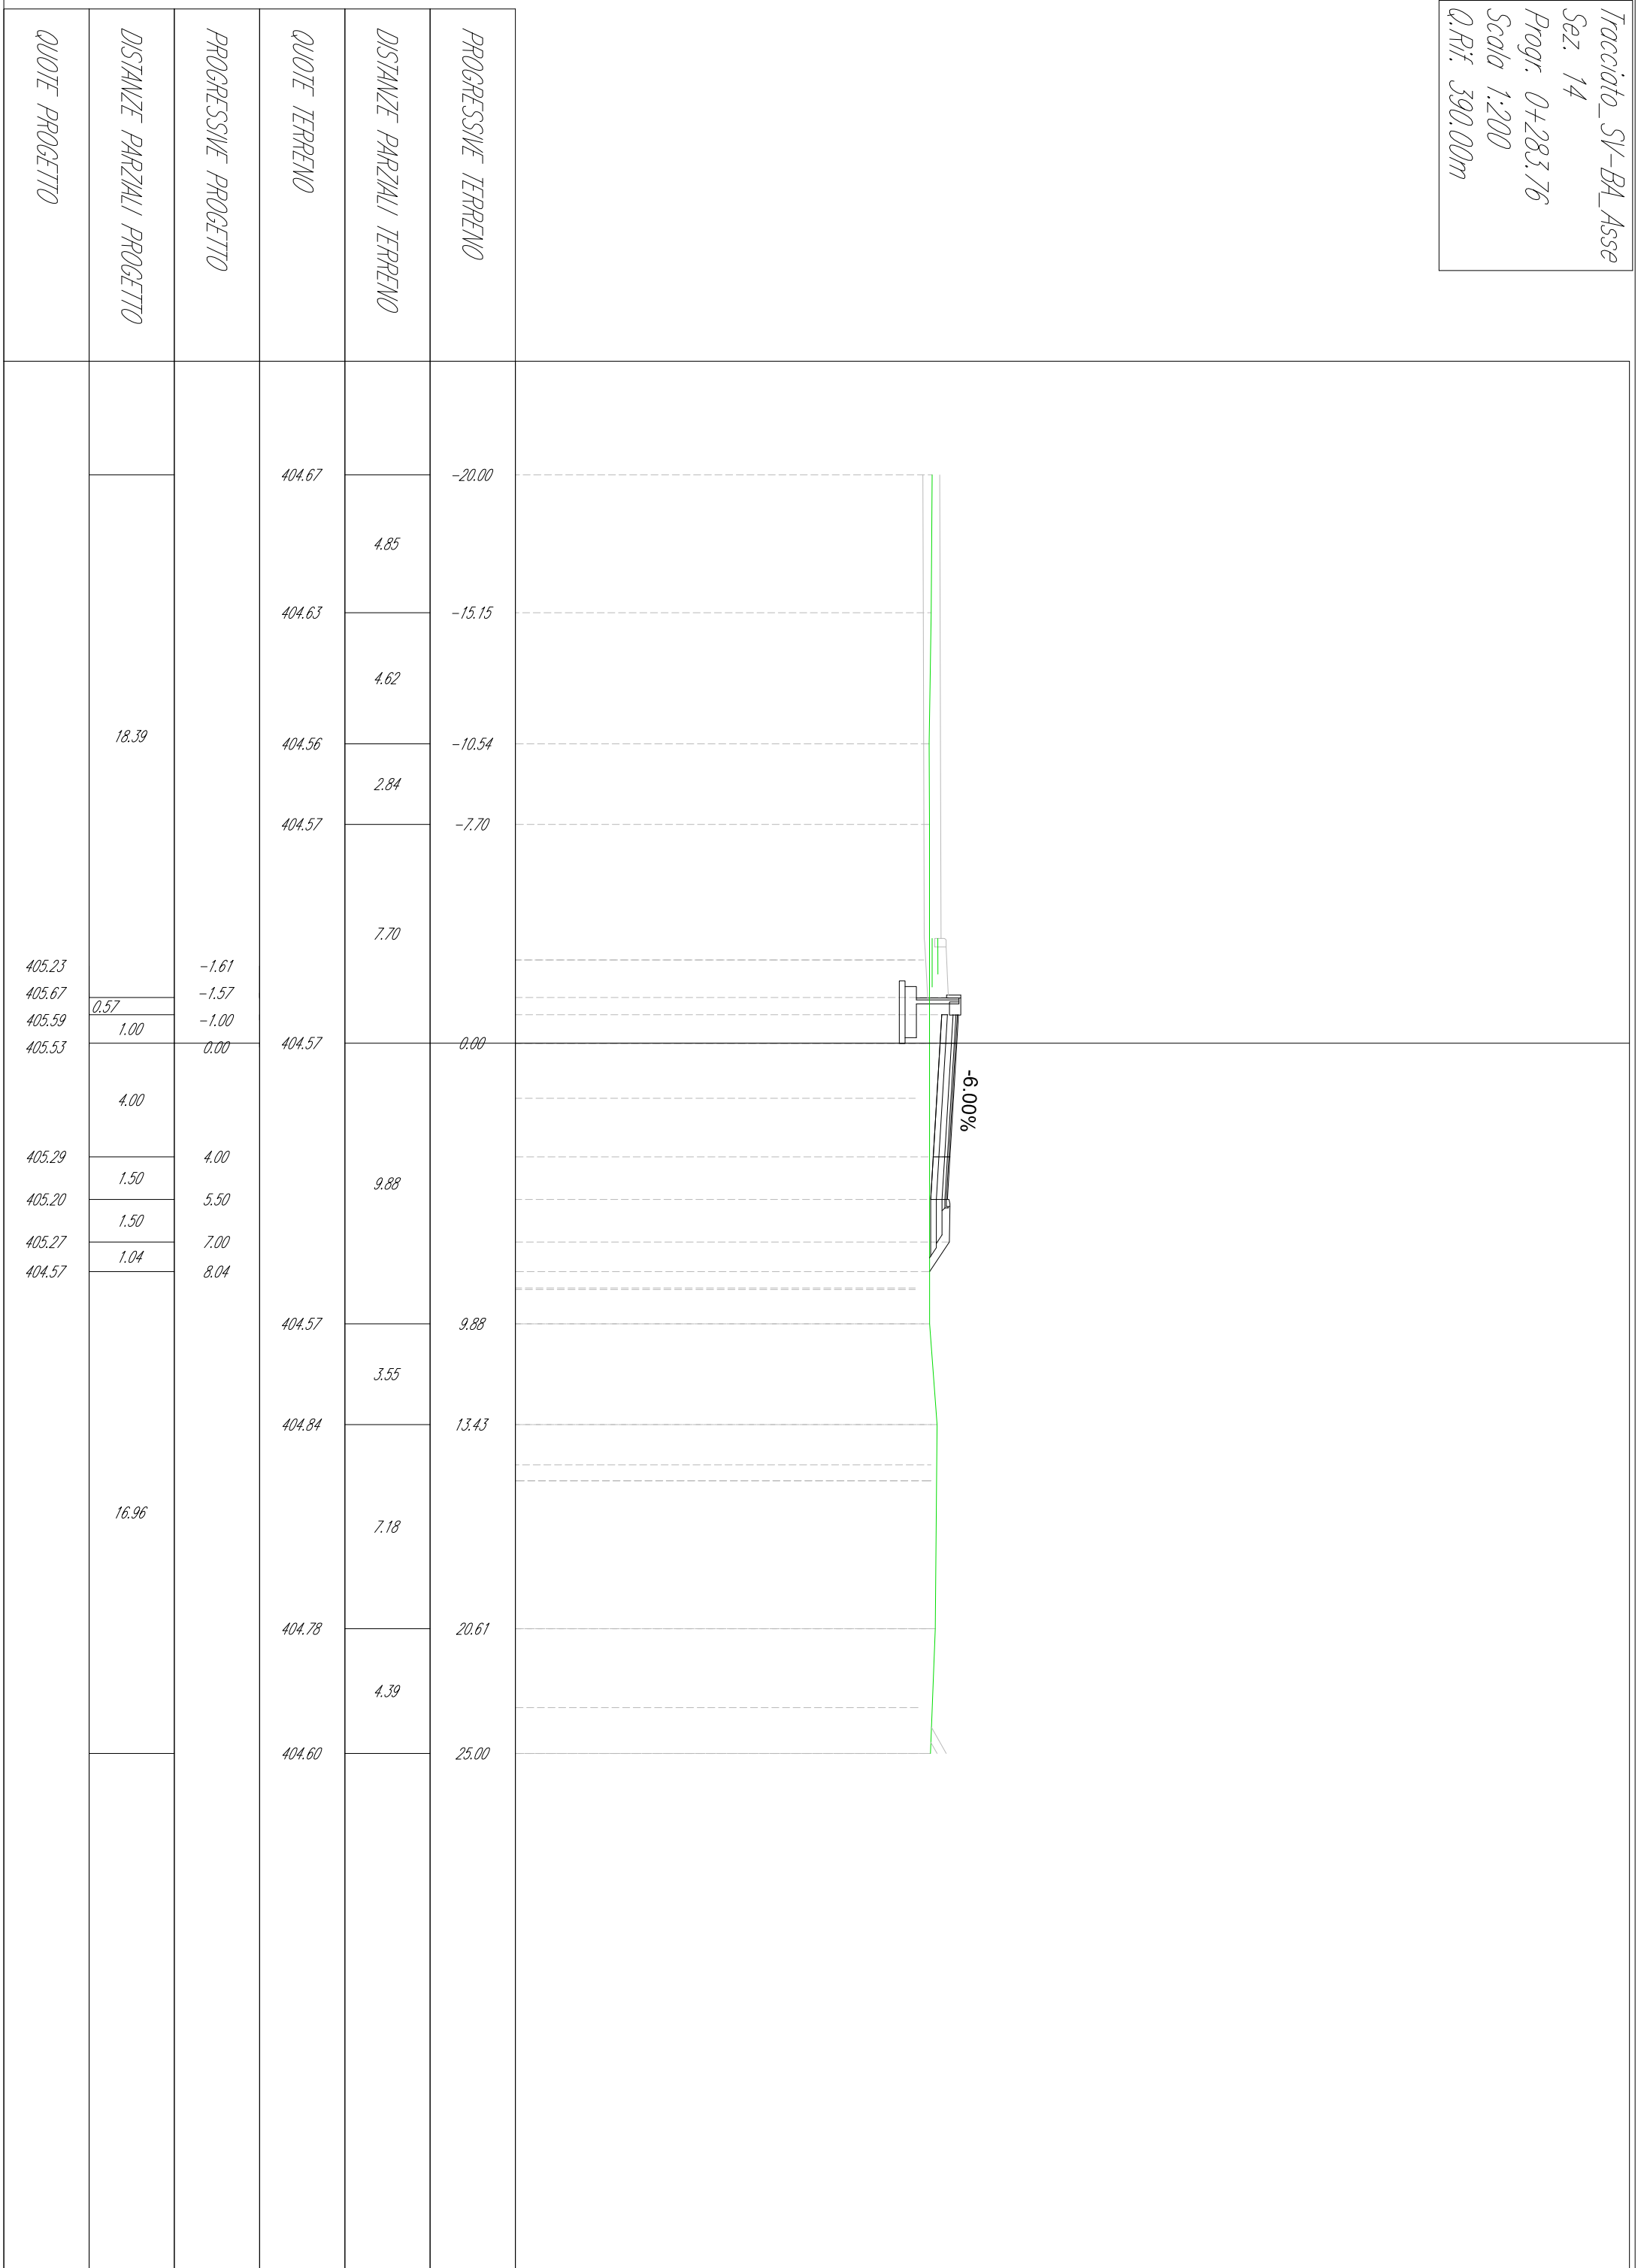

Tracciato_SV-B4_Asse
 Sez. 15
 Progr. 0+300.00
 Scala 1:200
 Q.Rif. 390.00m

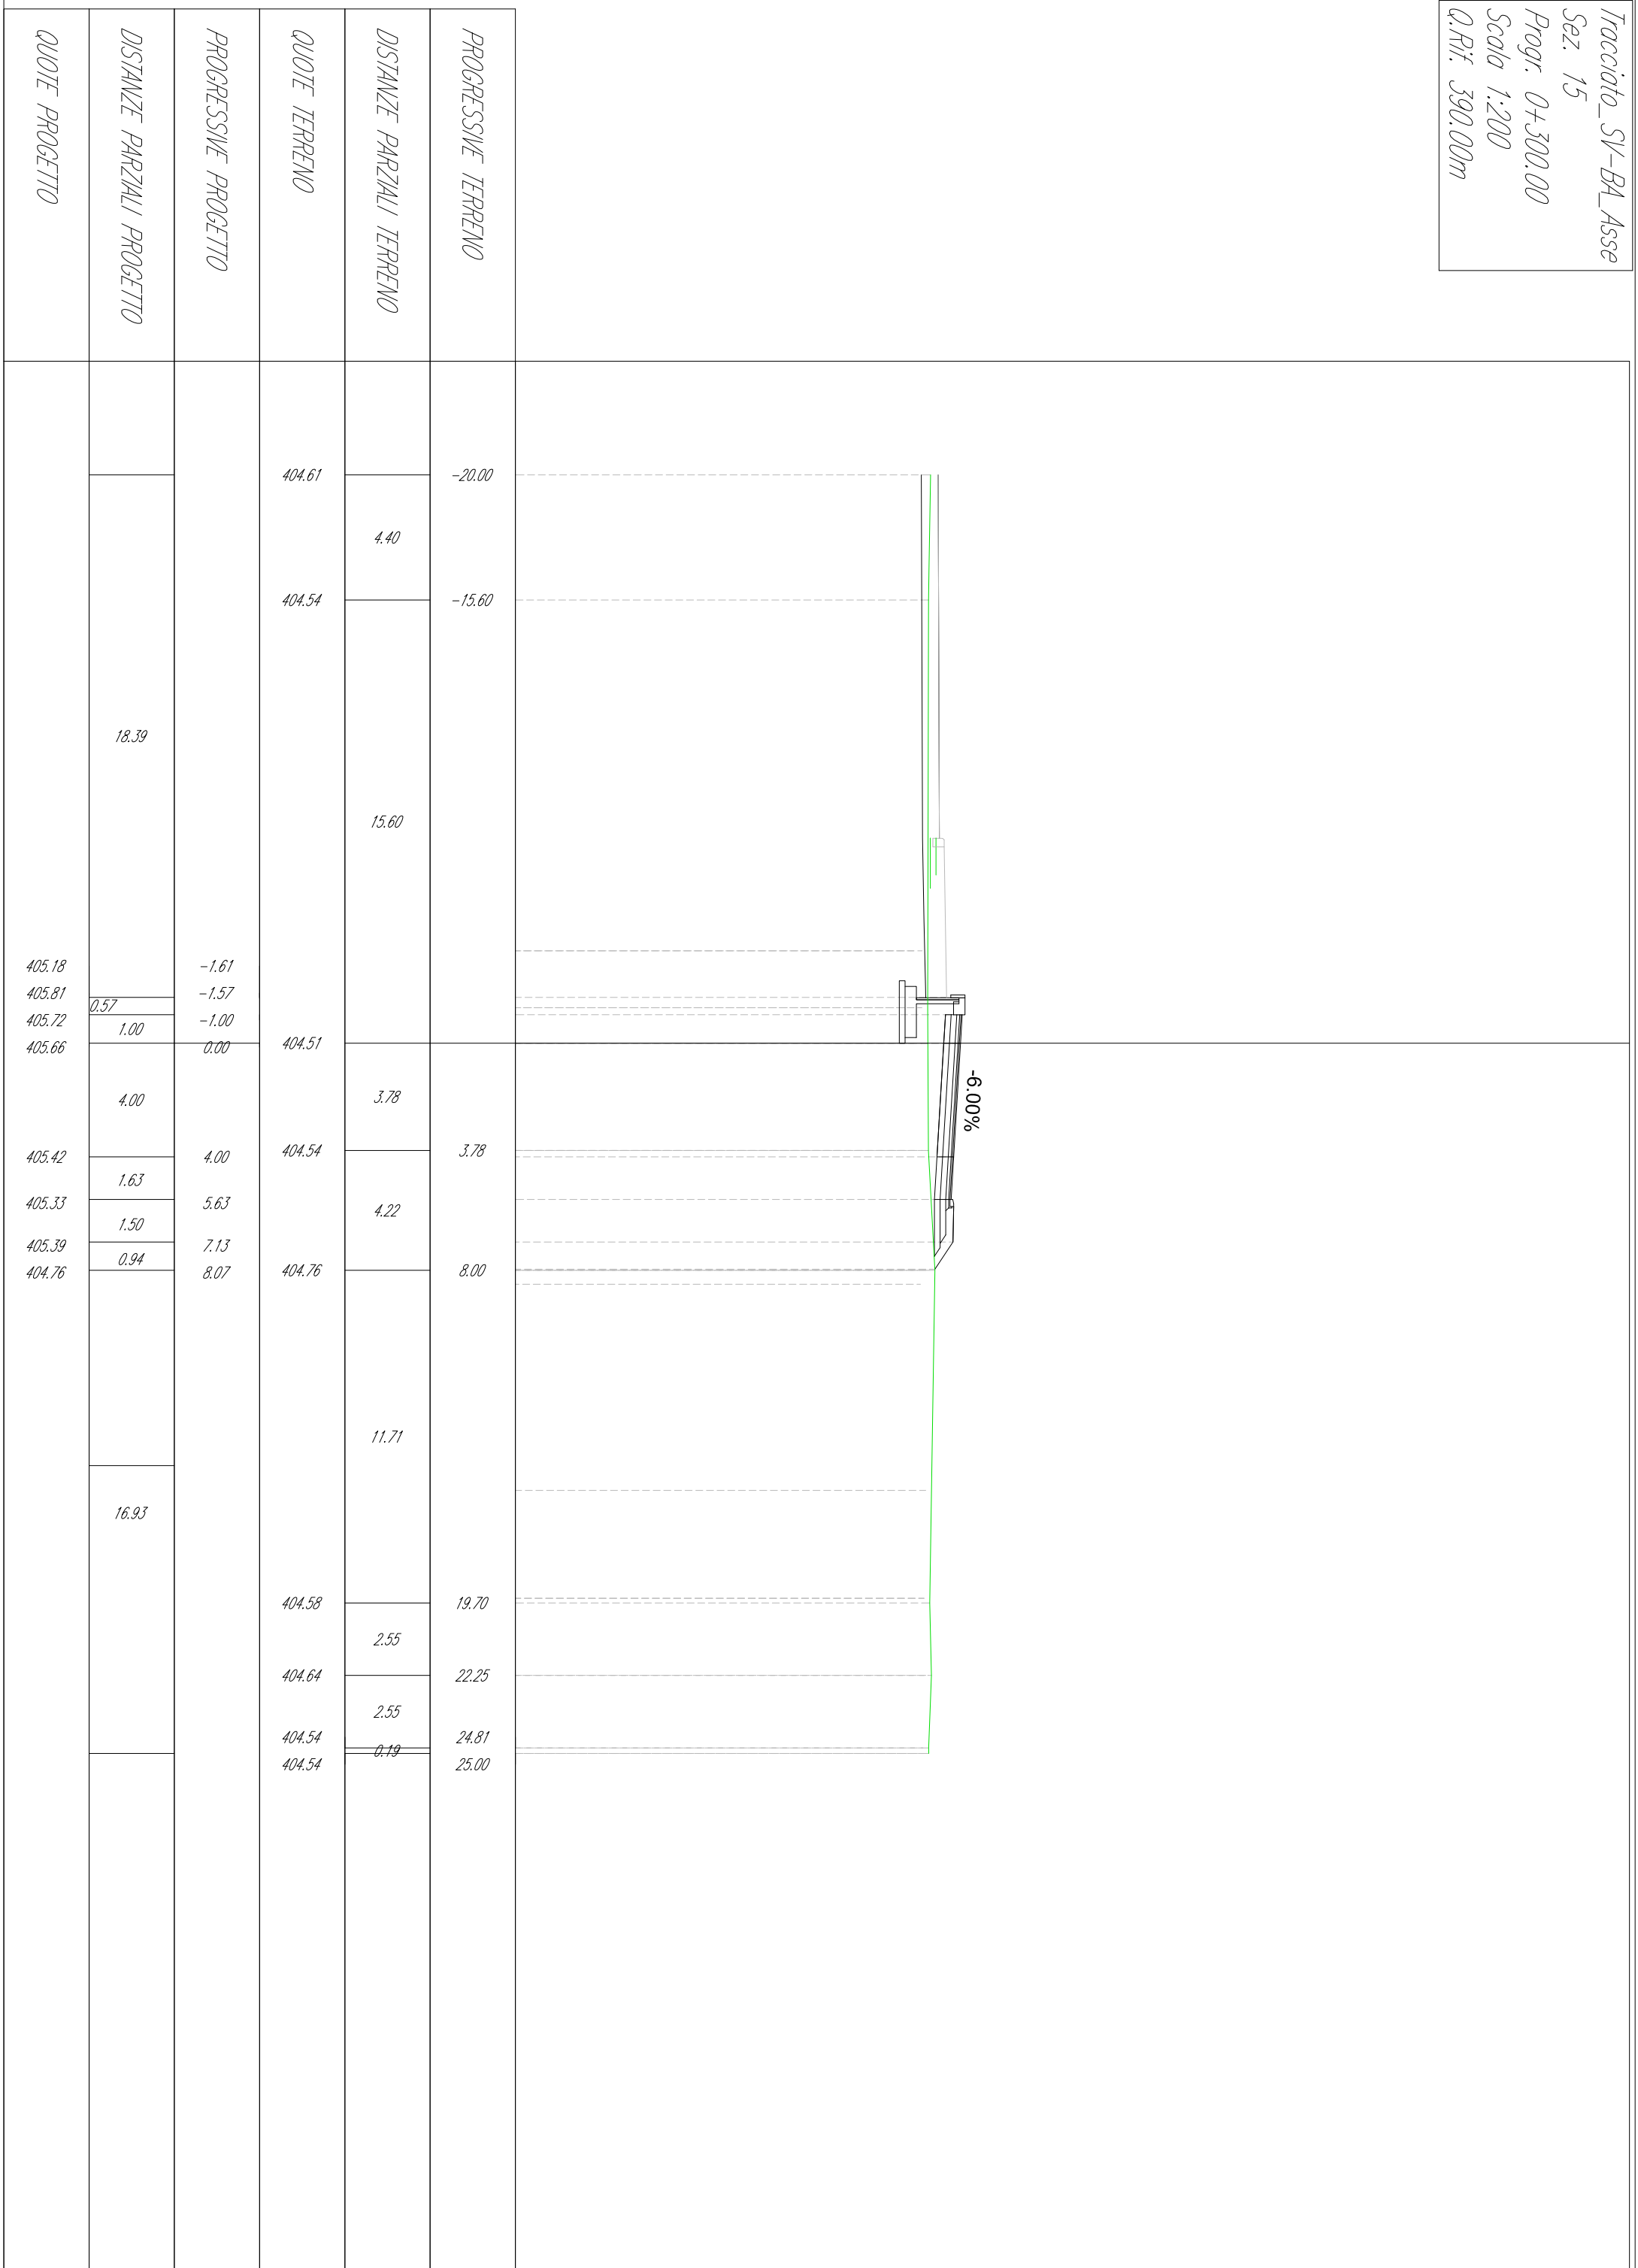


Tracciato_SV-B4_Asse
 Sez. 16
 Progr. 0+325.00
 Scala 1:200
 Q.Rif. 390.00m

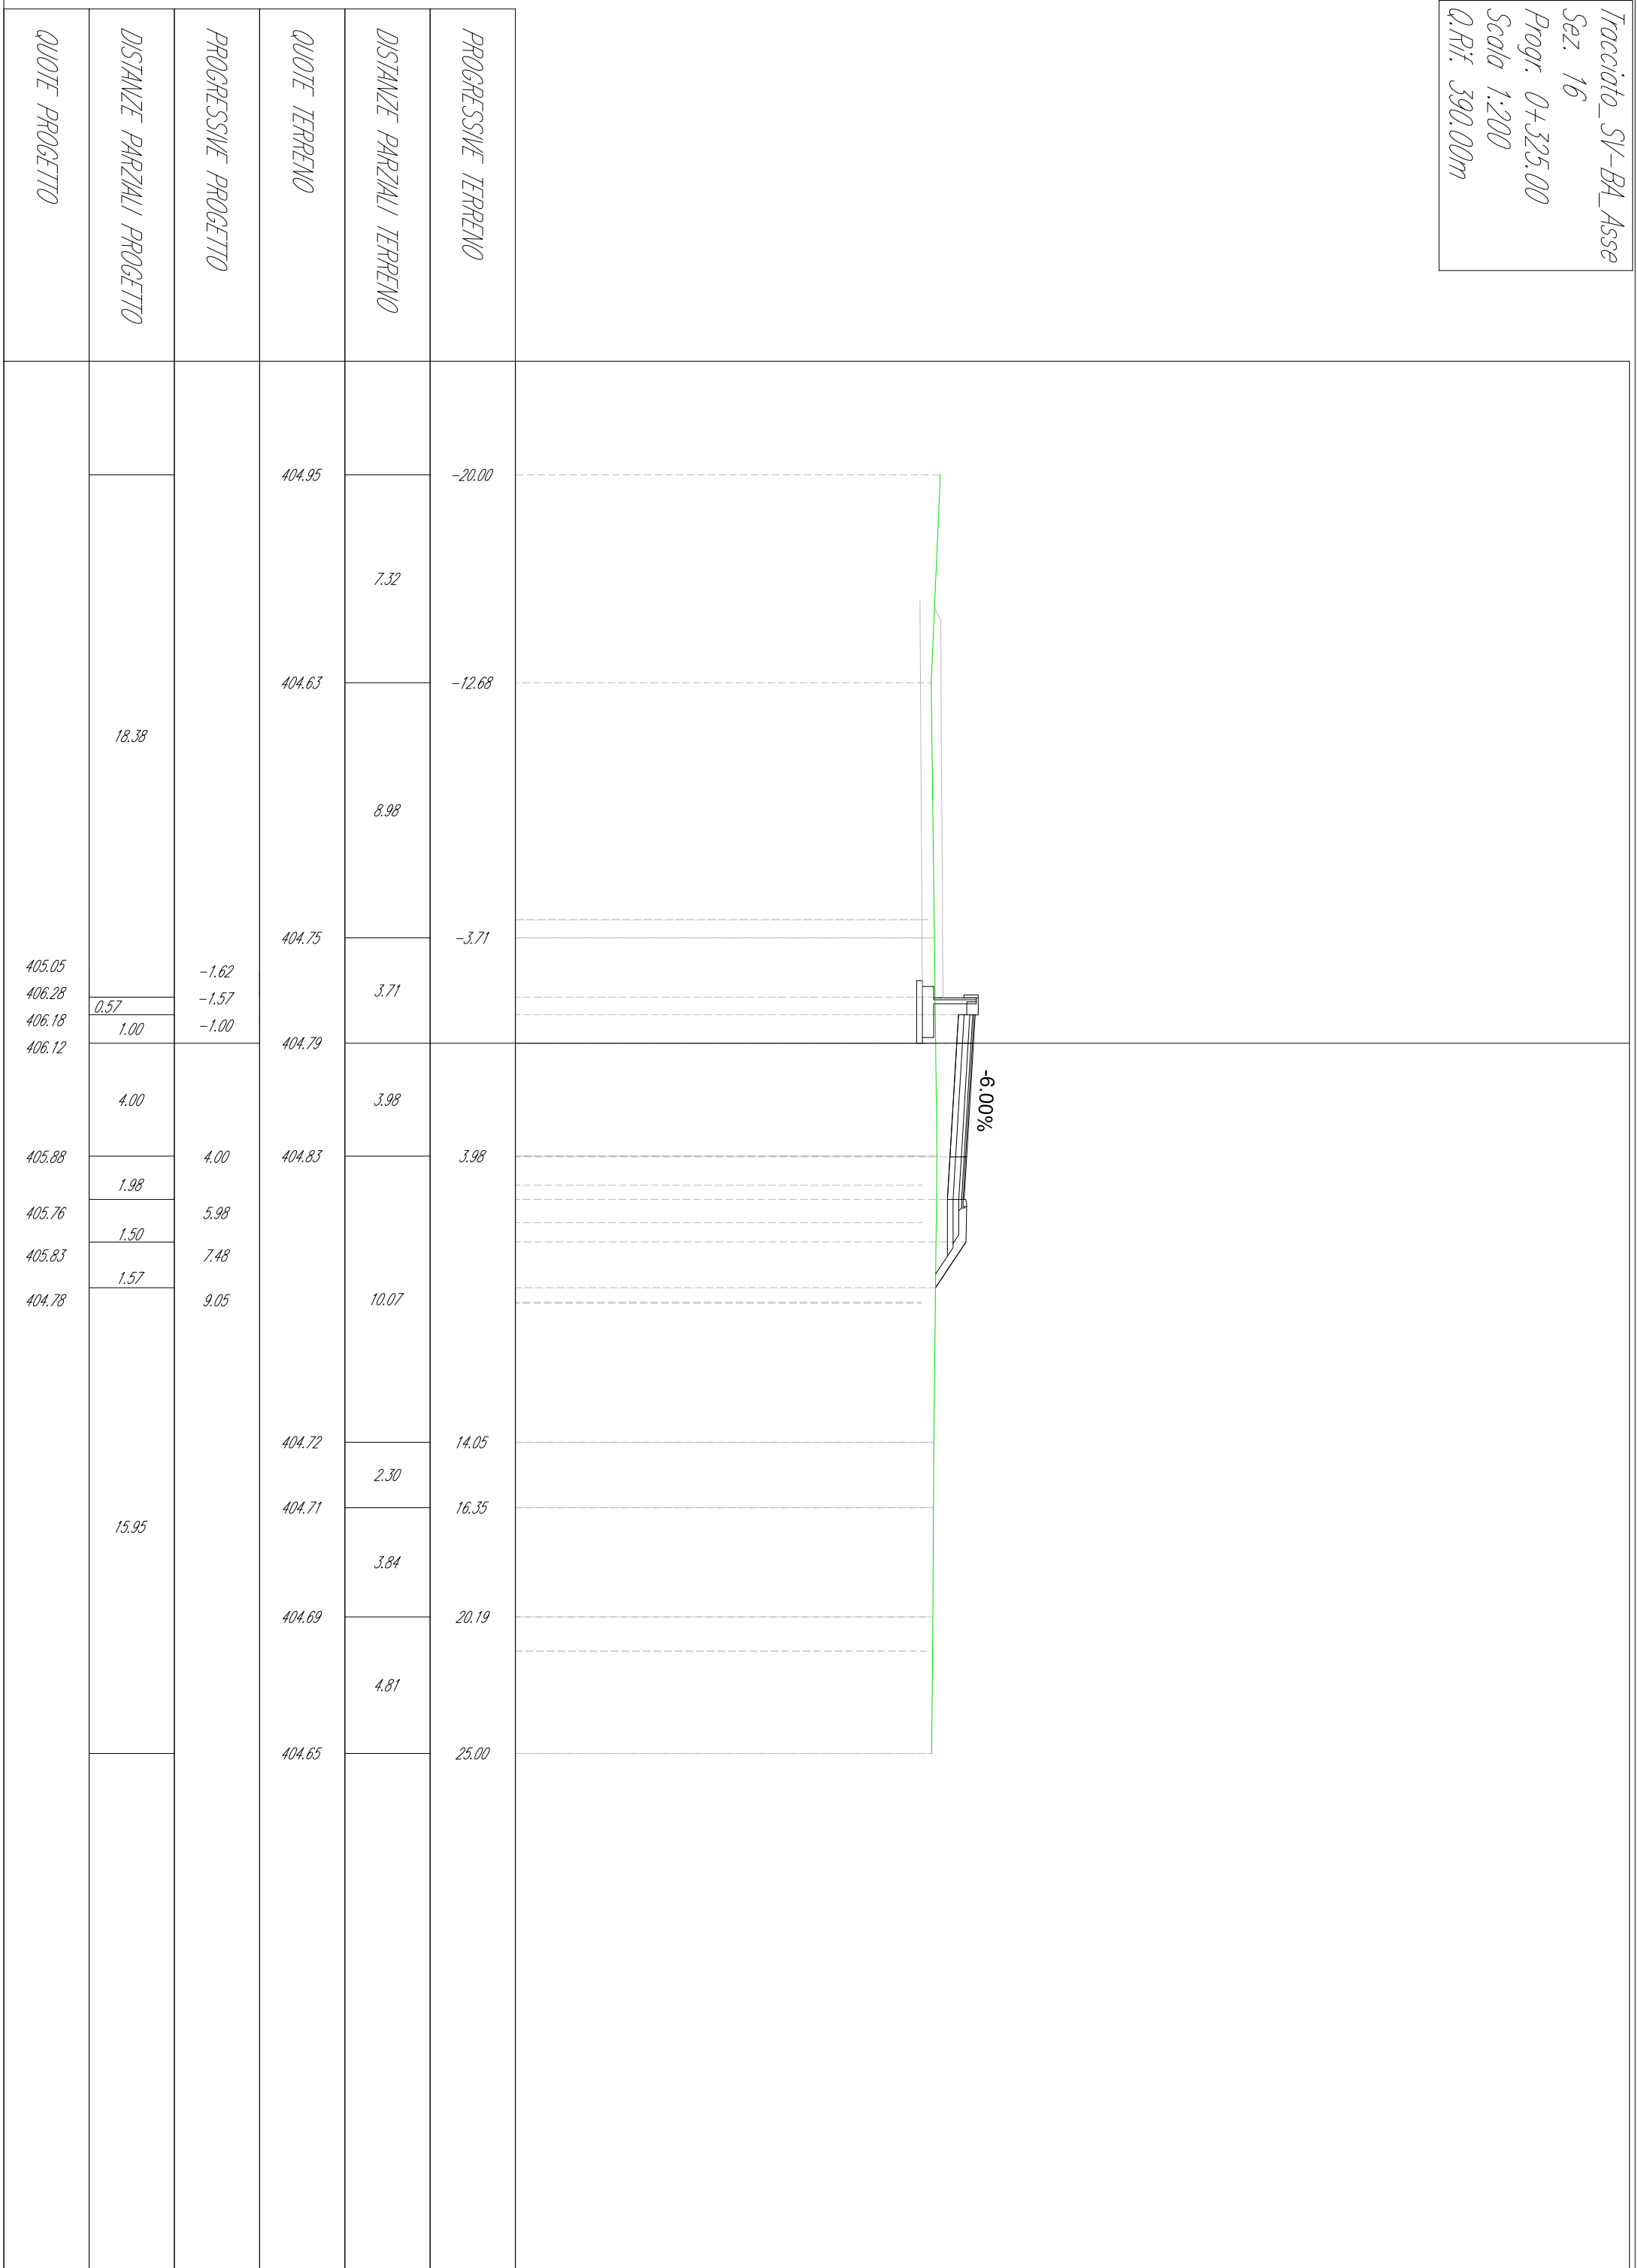


Tracciato_SV-B4_Asse
 Sez. 18
 Progr. 0+350.00
 Scala 1:200
 Q.Rif. 390.00m

QUOTE PROGETTO	DISTANZE PARZIALI PROGETTO	PROGRESSIVE PROGETTO	QUOTE TERRENO	DISTANZE PARZIALI TERRENO	PROGRESSIVE TERRENO
404.93	14.59	-5.41	407.51		-20.00
			407.43	2.54	-17.46
			407.25	4.08	-13.38
			406.32	2.05	-11.33
			404.90	2.20	-9.14
			405.02	2.04	-7.10
			404.87	2.73	-4.36
			406.87	2.91	-2.50
			406.80	1.50	-1.00
			406.74	1.00	-1.00
406.50	4.00	4.00	404.67	5.00	
406.39	1.91	5.91	404.77	5.00	
406.45	1.50	7.41	404.83	6.68	
404.83	2.43	9.84	404.83	11.68	
404.83	15.16	9.84	404.83	7.09	
			404.72	6.23	18.77
			404.75	6.23	25.00

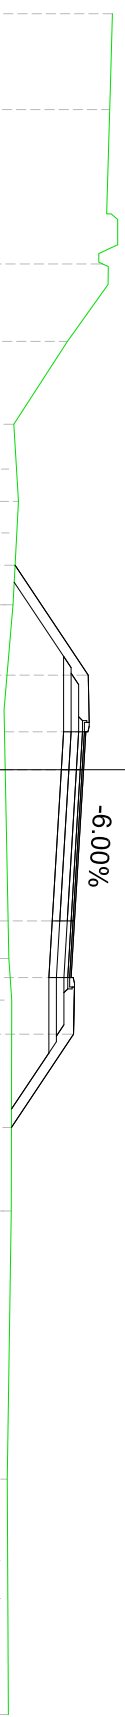

Tracciato_SV-B4_Asse
 Sez. 19
 Progr. 0+375.00
 Scala 1:200
 Q.Rif. 390.00m

QUOTE PROGETTO	DISTANZE PARZIALI PROGETTO	PROGRESSIVE PROGETTO	QUOTE TERRENO	DISTANZE PARZIALI TERRENO	PROGRESSIVE TERRENO
			408.10		-20.00
				4.19	
			408.00		-15.81
				2.07	
			407.80		-13.74
				3.92	
	17.97		407.68		-9.82
				3.93	
			407.57		-5.89
				3.03	
407.47		-2.03	407.49		-2.86
	2.03			2.86	
407.36		0.00	407.49		0.00
	4.00			4.35	
407.12		4.00	404.85		4.35
	1.84				
407.01		5.84			
	1.50				
407.07		7.34			
	3.26			8.93	
404.90		10.60			
			404.89		13.28
	14.40			10.15	
			405.02		23.43
				1.57	
			405.02		25.00

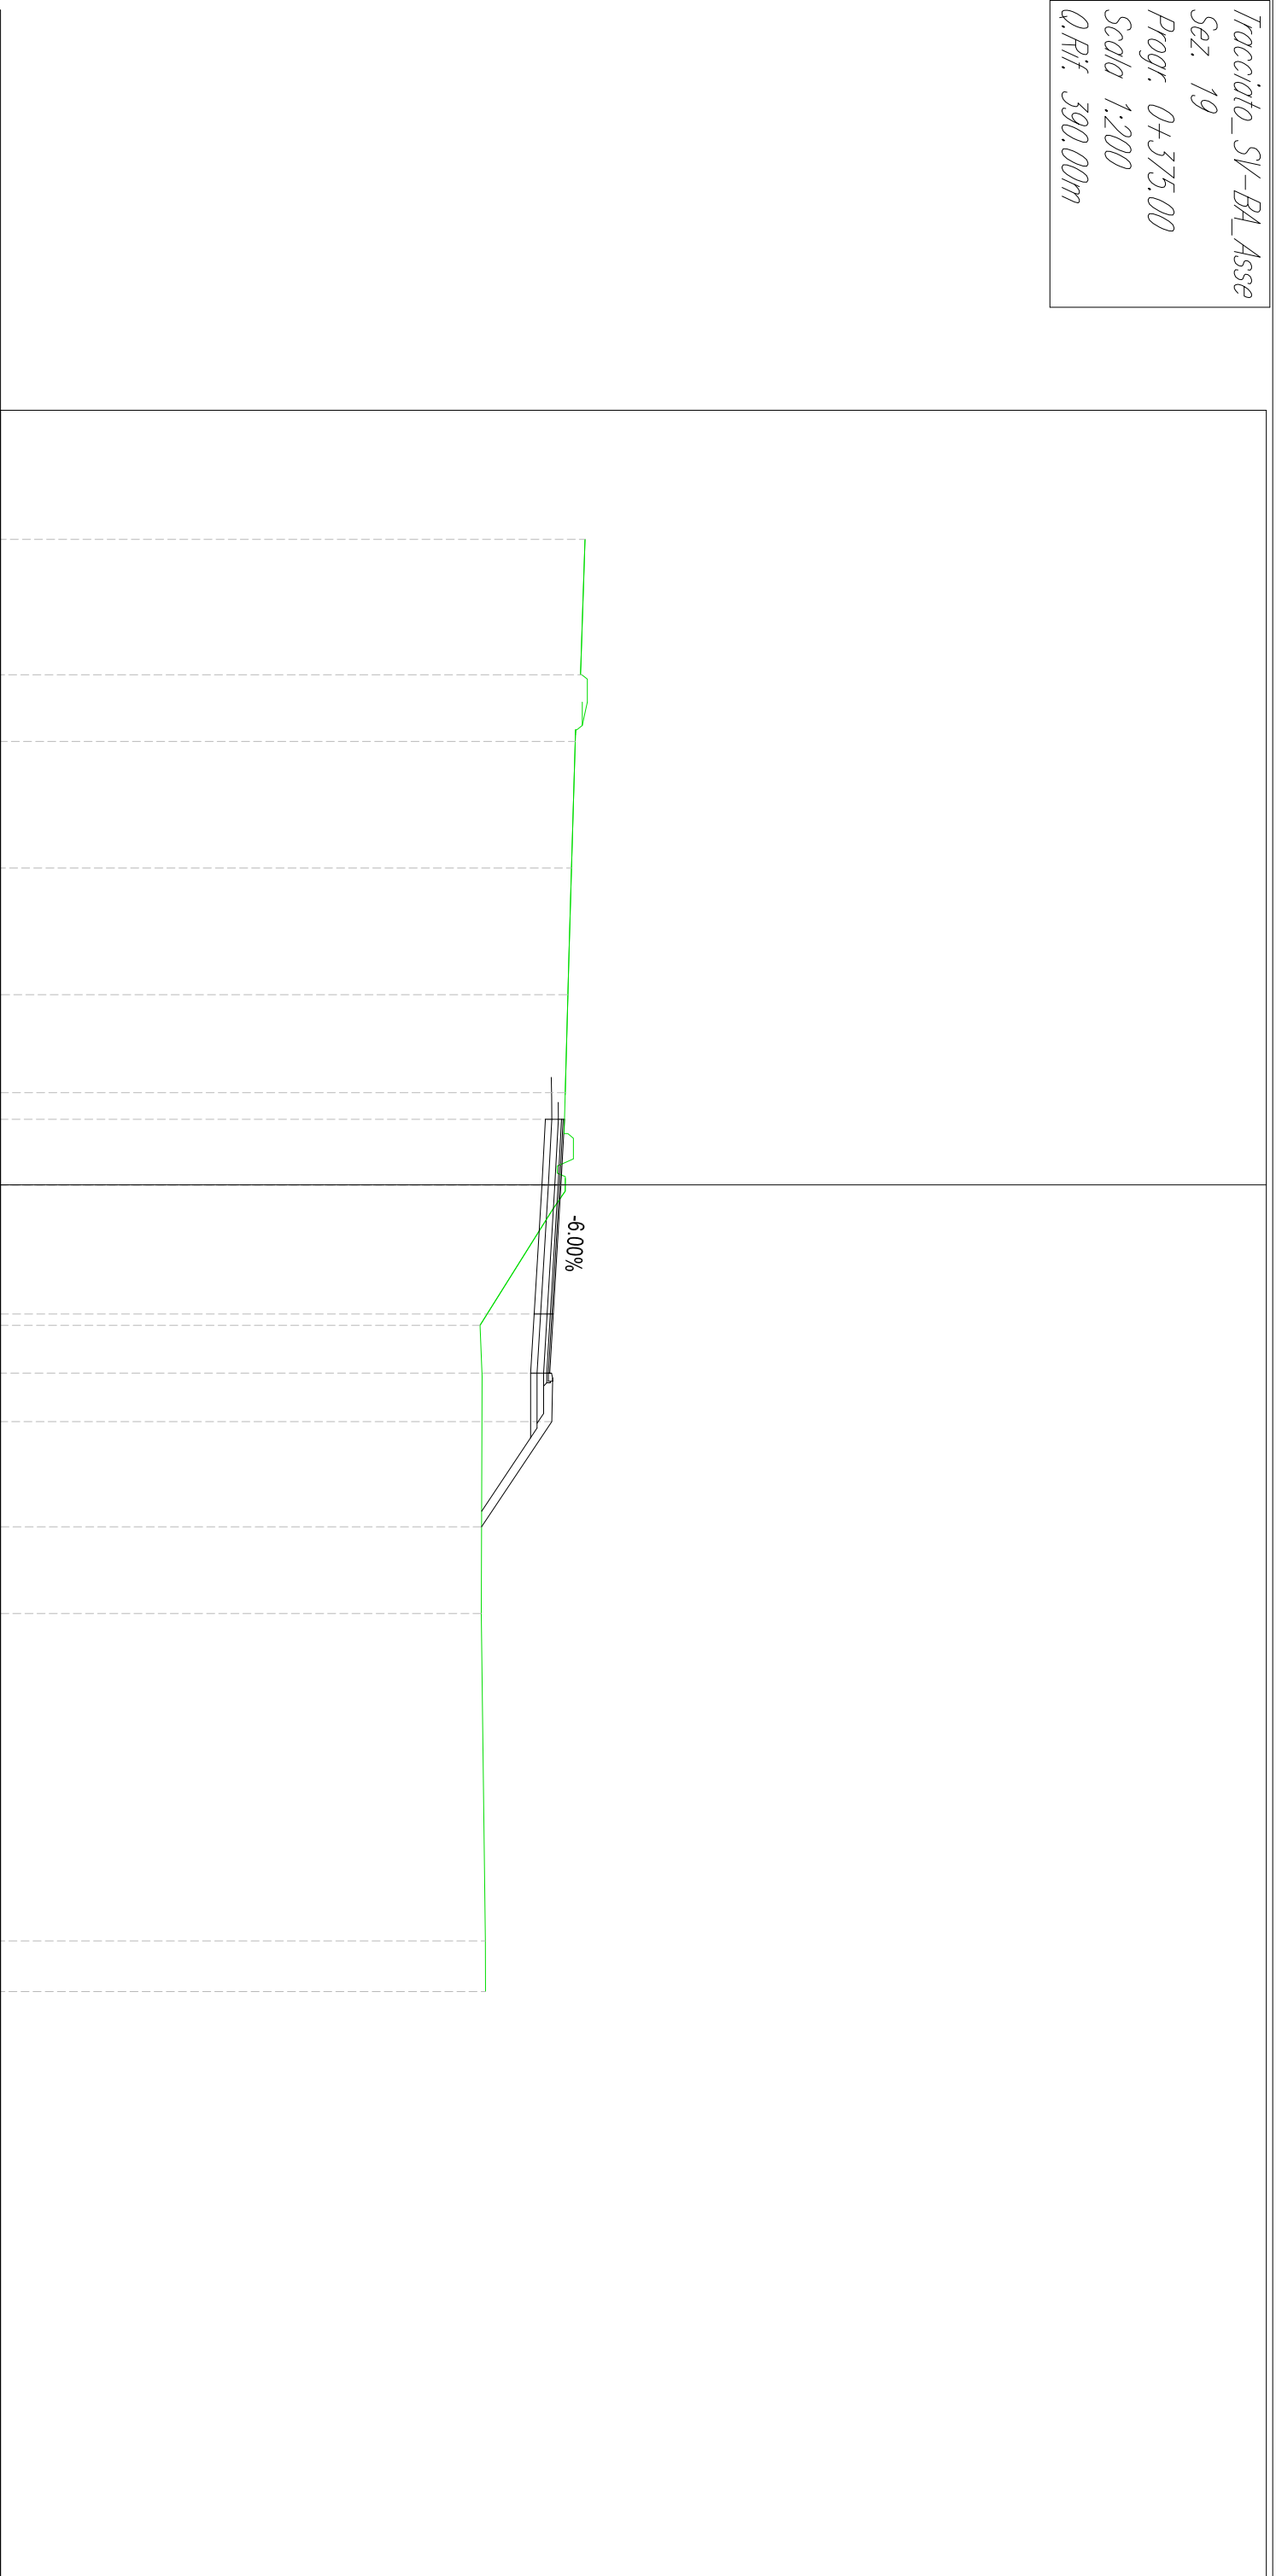


Tracciato_SV-B4_Asse
 Sez. 20
 Progr. 0+390.82
 Scala 1:200
 Q.Rif. 390.00m

QUOTE PROGETTO	DISTANZE PARZIALI PROGETTO	PROGRESSIVE PROGETTO	QUOTE TERRENO	DISTANZE PARZIALI TERRENO	PROGRESSIVE TERRENO
			408.34		-20.00
			408.32	0.45	-19.55
				3.80	
			408.19		-15.76
				3.86	
	16.99		408.05		-11.90
			407.89	2.28	-9.62
				3.80	
			407.78		-5.81
				3.80	
407.68	1.00	-3.01	407.66		-2.01
407.66	2.01	-2.01	407.60	2.01	0.00
407.62		0.00			
	4.00			4.05	
407.38		4.00	407.48		4.05
	1.52			2.63	
407.29		5.51	406.80		6.68
	1.50			2.66	
407.35		7.01	404.97		9.34
	3.56			3.72	
404.98		10.57	405.01		13.06
				11.94	
	14.43		405.09		25.00




Tracciato_SV-B4_Asse
 Sez. 21
 Progr. 0+426.42
 Scala 1:200
 Q.Rif. 390.00m

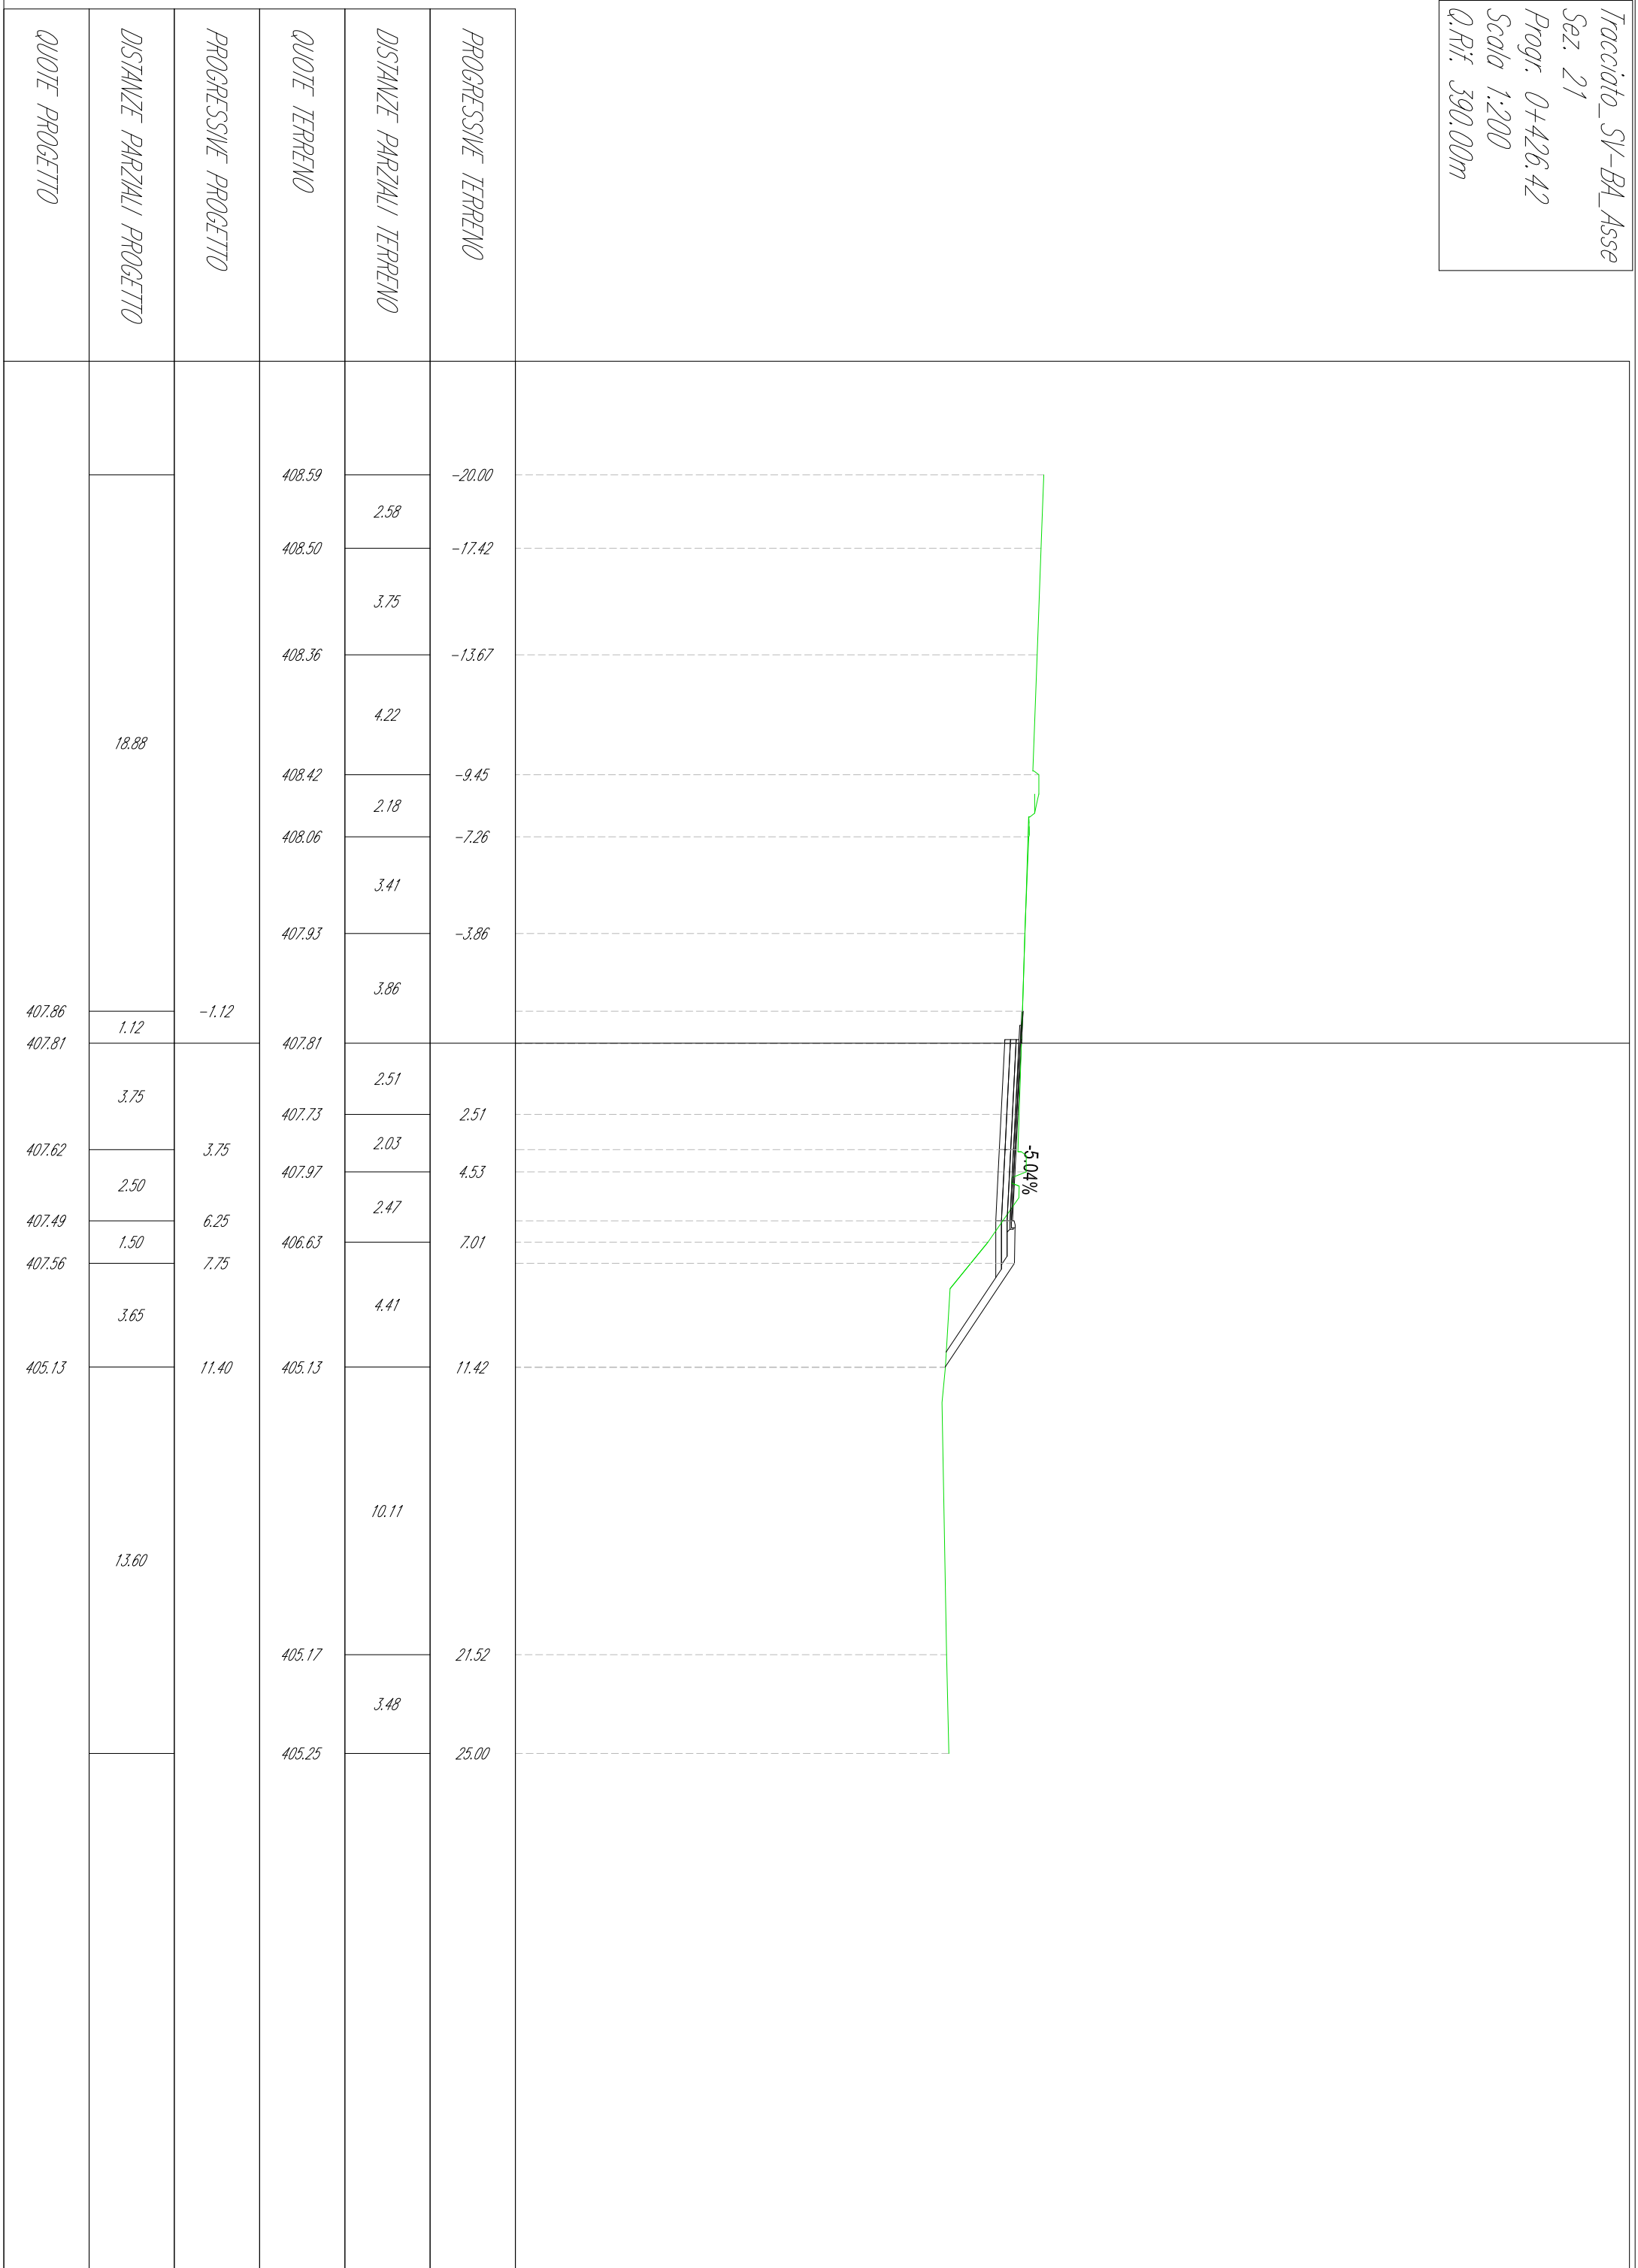


Tracciato_SV-B4_Asse
 Sez. 22
 Progr. 0+450.00
 Scala 1:200
 Q.Rif. 390.00m


QUOTE PROGETTO	DISTANZE PARZIALI PROGETTO	PROGRESSIVE PROGETTO	QUOTE TERRENO	DISTANZE PARZIALI TERRENO	PROGRESSIVE TERRENO
			408.70		-20.00
			408.66	1.12	-18.88
				3.28	
			408.54		-15.60
				3.76	
			408.41		-11.84
	18.87			3.94	
			408.19		-7.90
			408.12	2.03	-5.87
				3.75	
			407.99		-2.12
407.96		-1.13		2.12	
407.90	1.13		407.92		
				2.84	
407.72	3.75	3.75	407.82		2.84
				3.02	
407.59	2.50	6.25	406.77		5.86
407.66	1.50	7.75		2.97	
			405.12		8.83
	3.85			3.34	
405.09		11.60	405.08		12.17
	13.40			12.75	
			405.46		24.92
			405.46	0.08	25.00

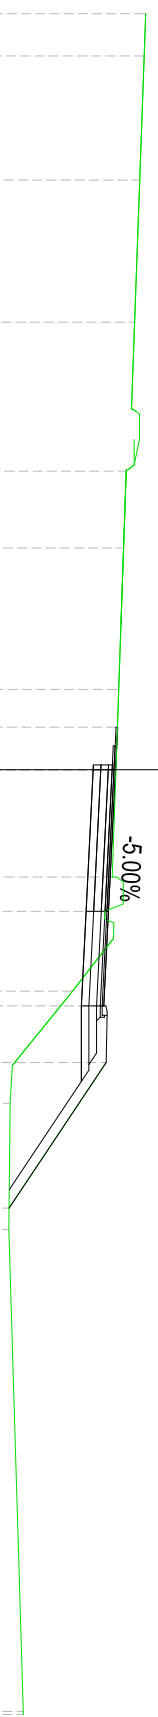

Tracciato_SV-B4_Asse
 Sez. 23
 Progr. 0+475.00
 Scala 1:200
 Q.Rif. 390.00m

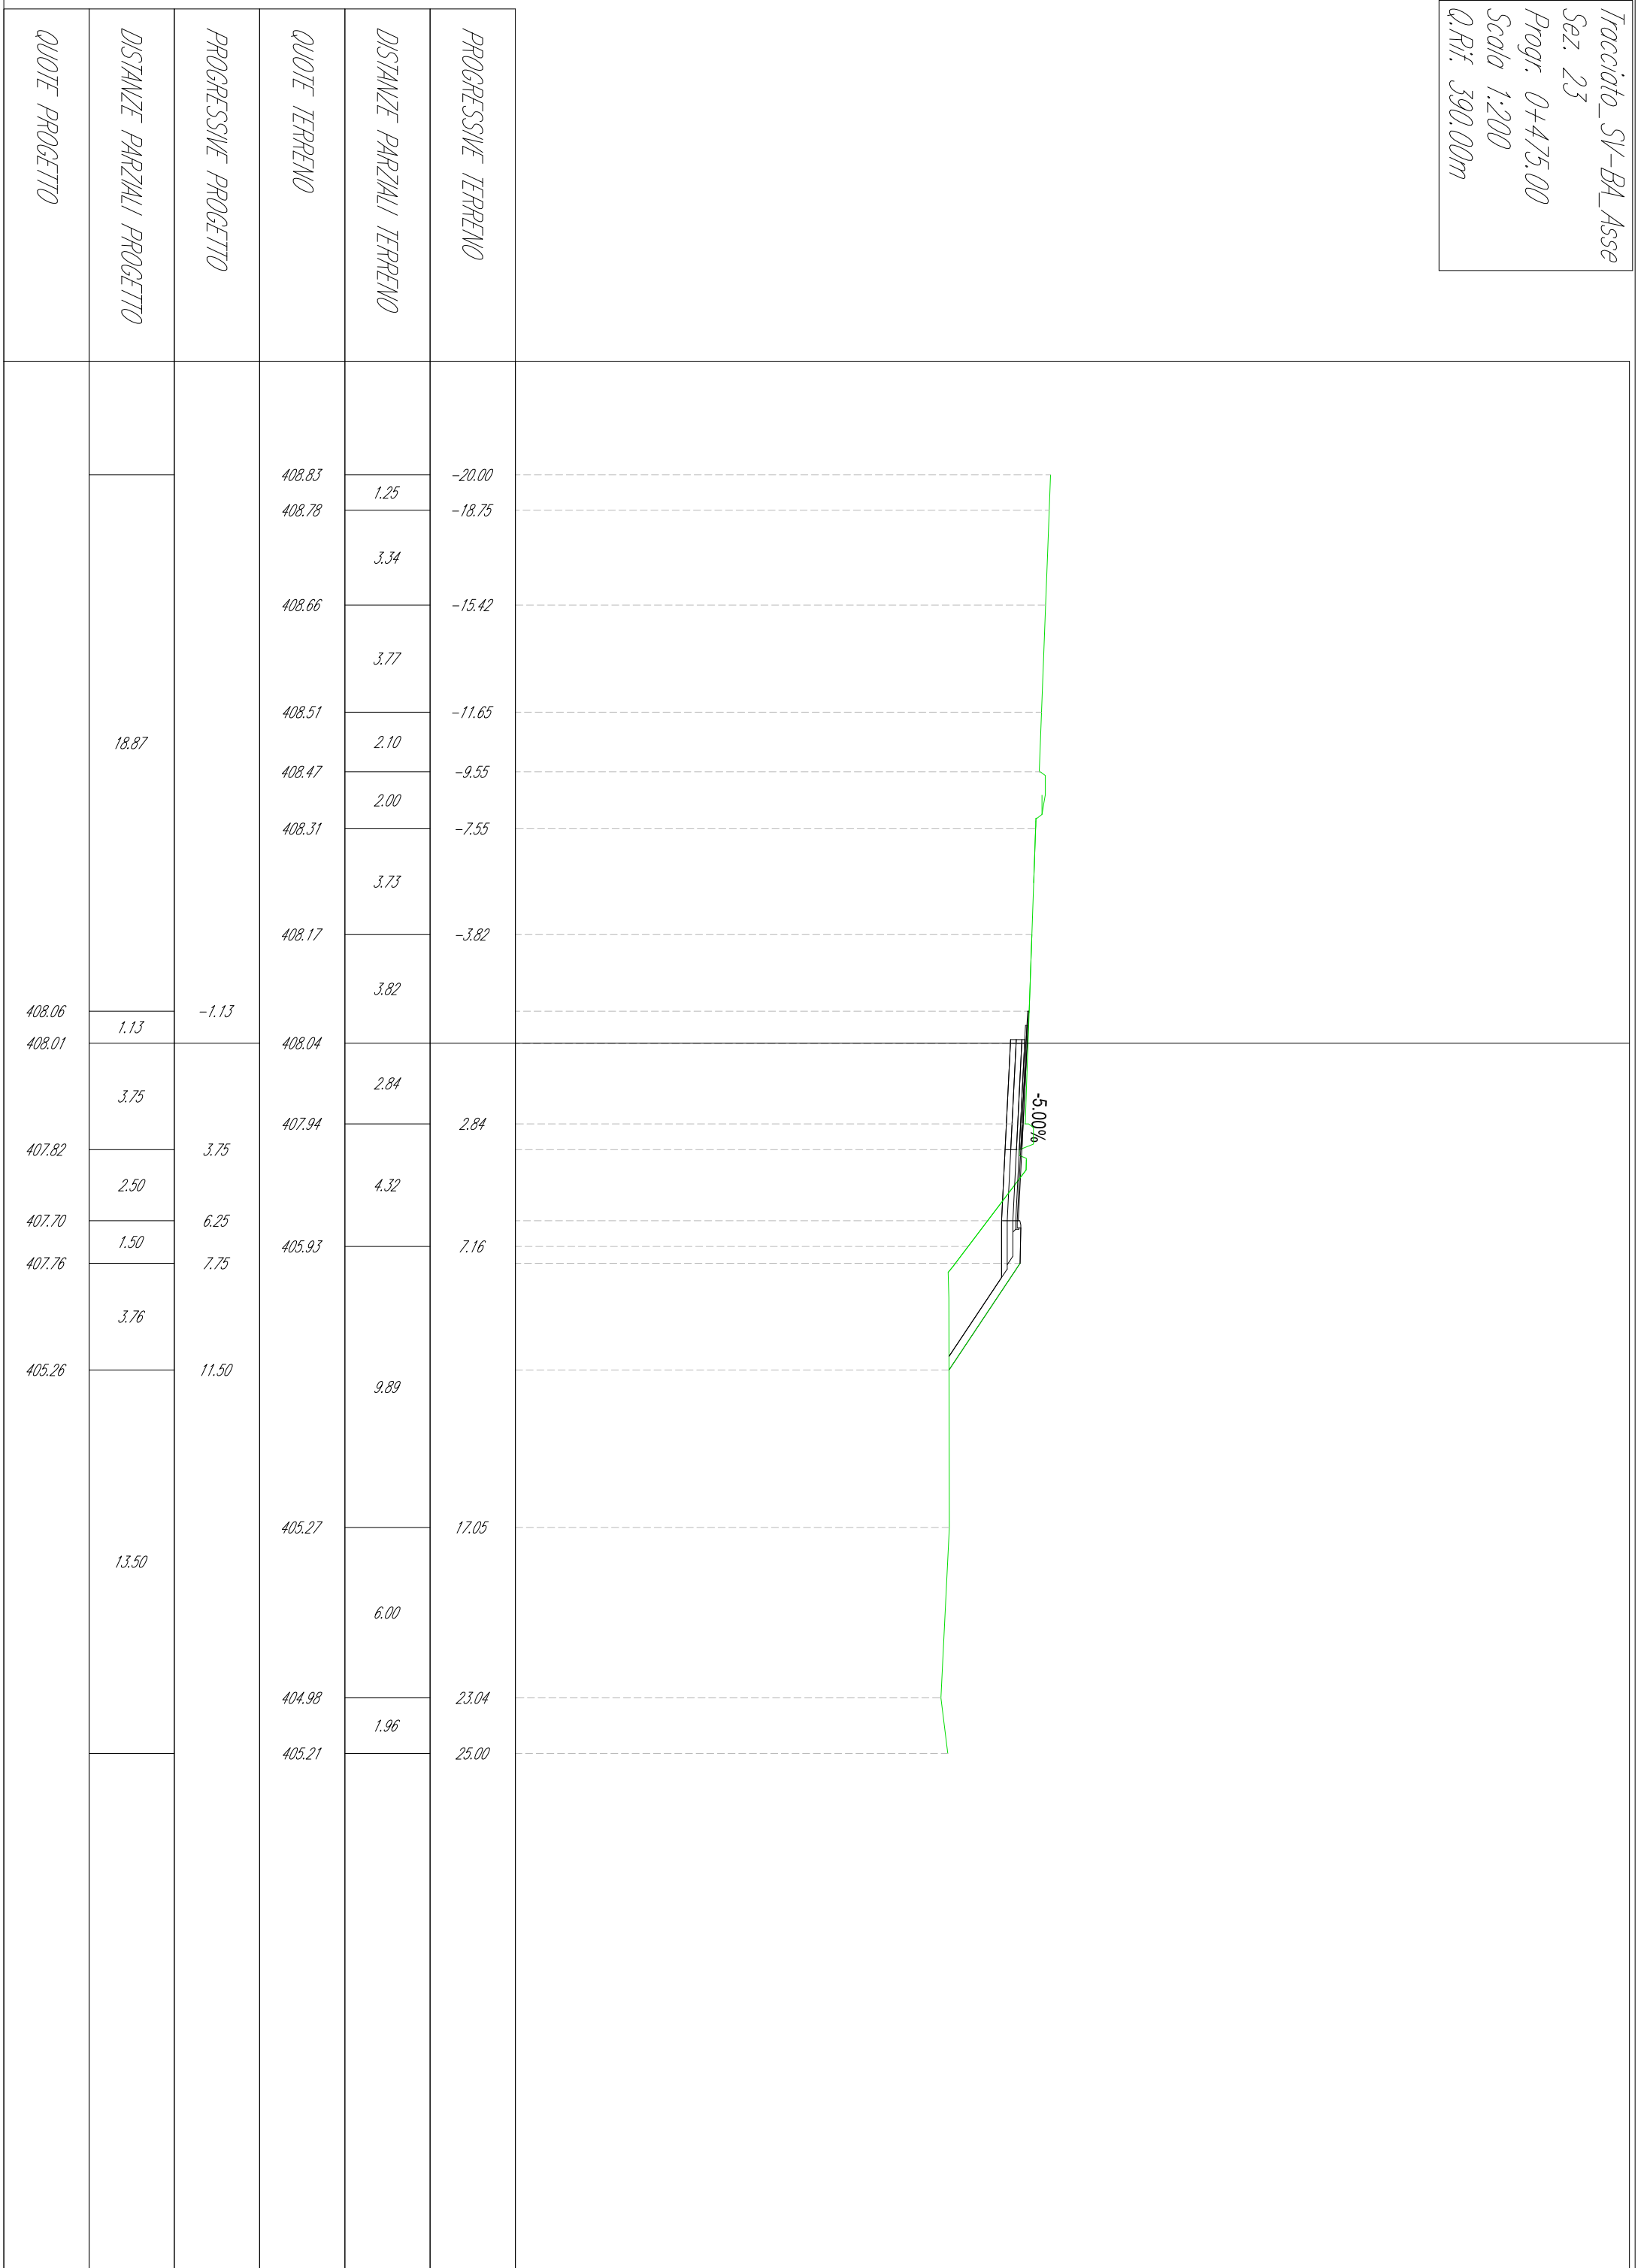


Tracciato_SV-B4_Asse
 Sez. 24
 Progr. 0+500.00
 Scala 1:200
 Q.Rif. 390.00m

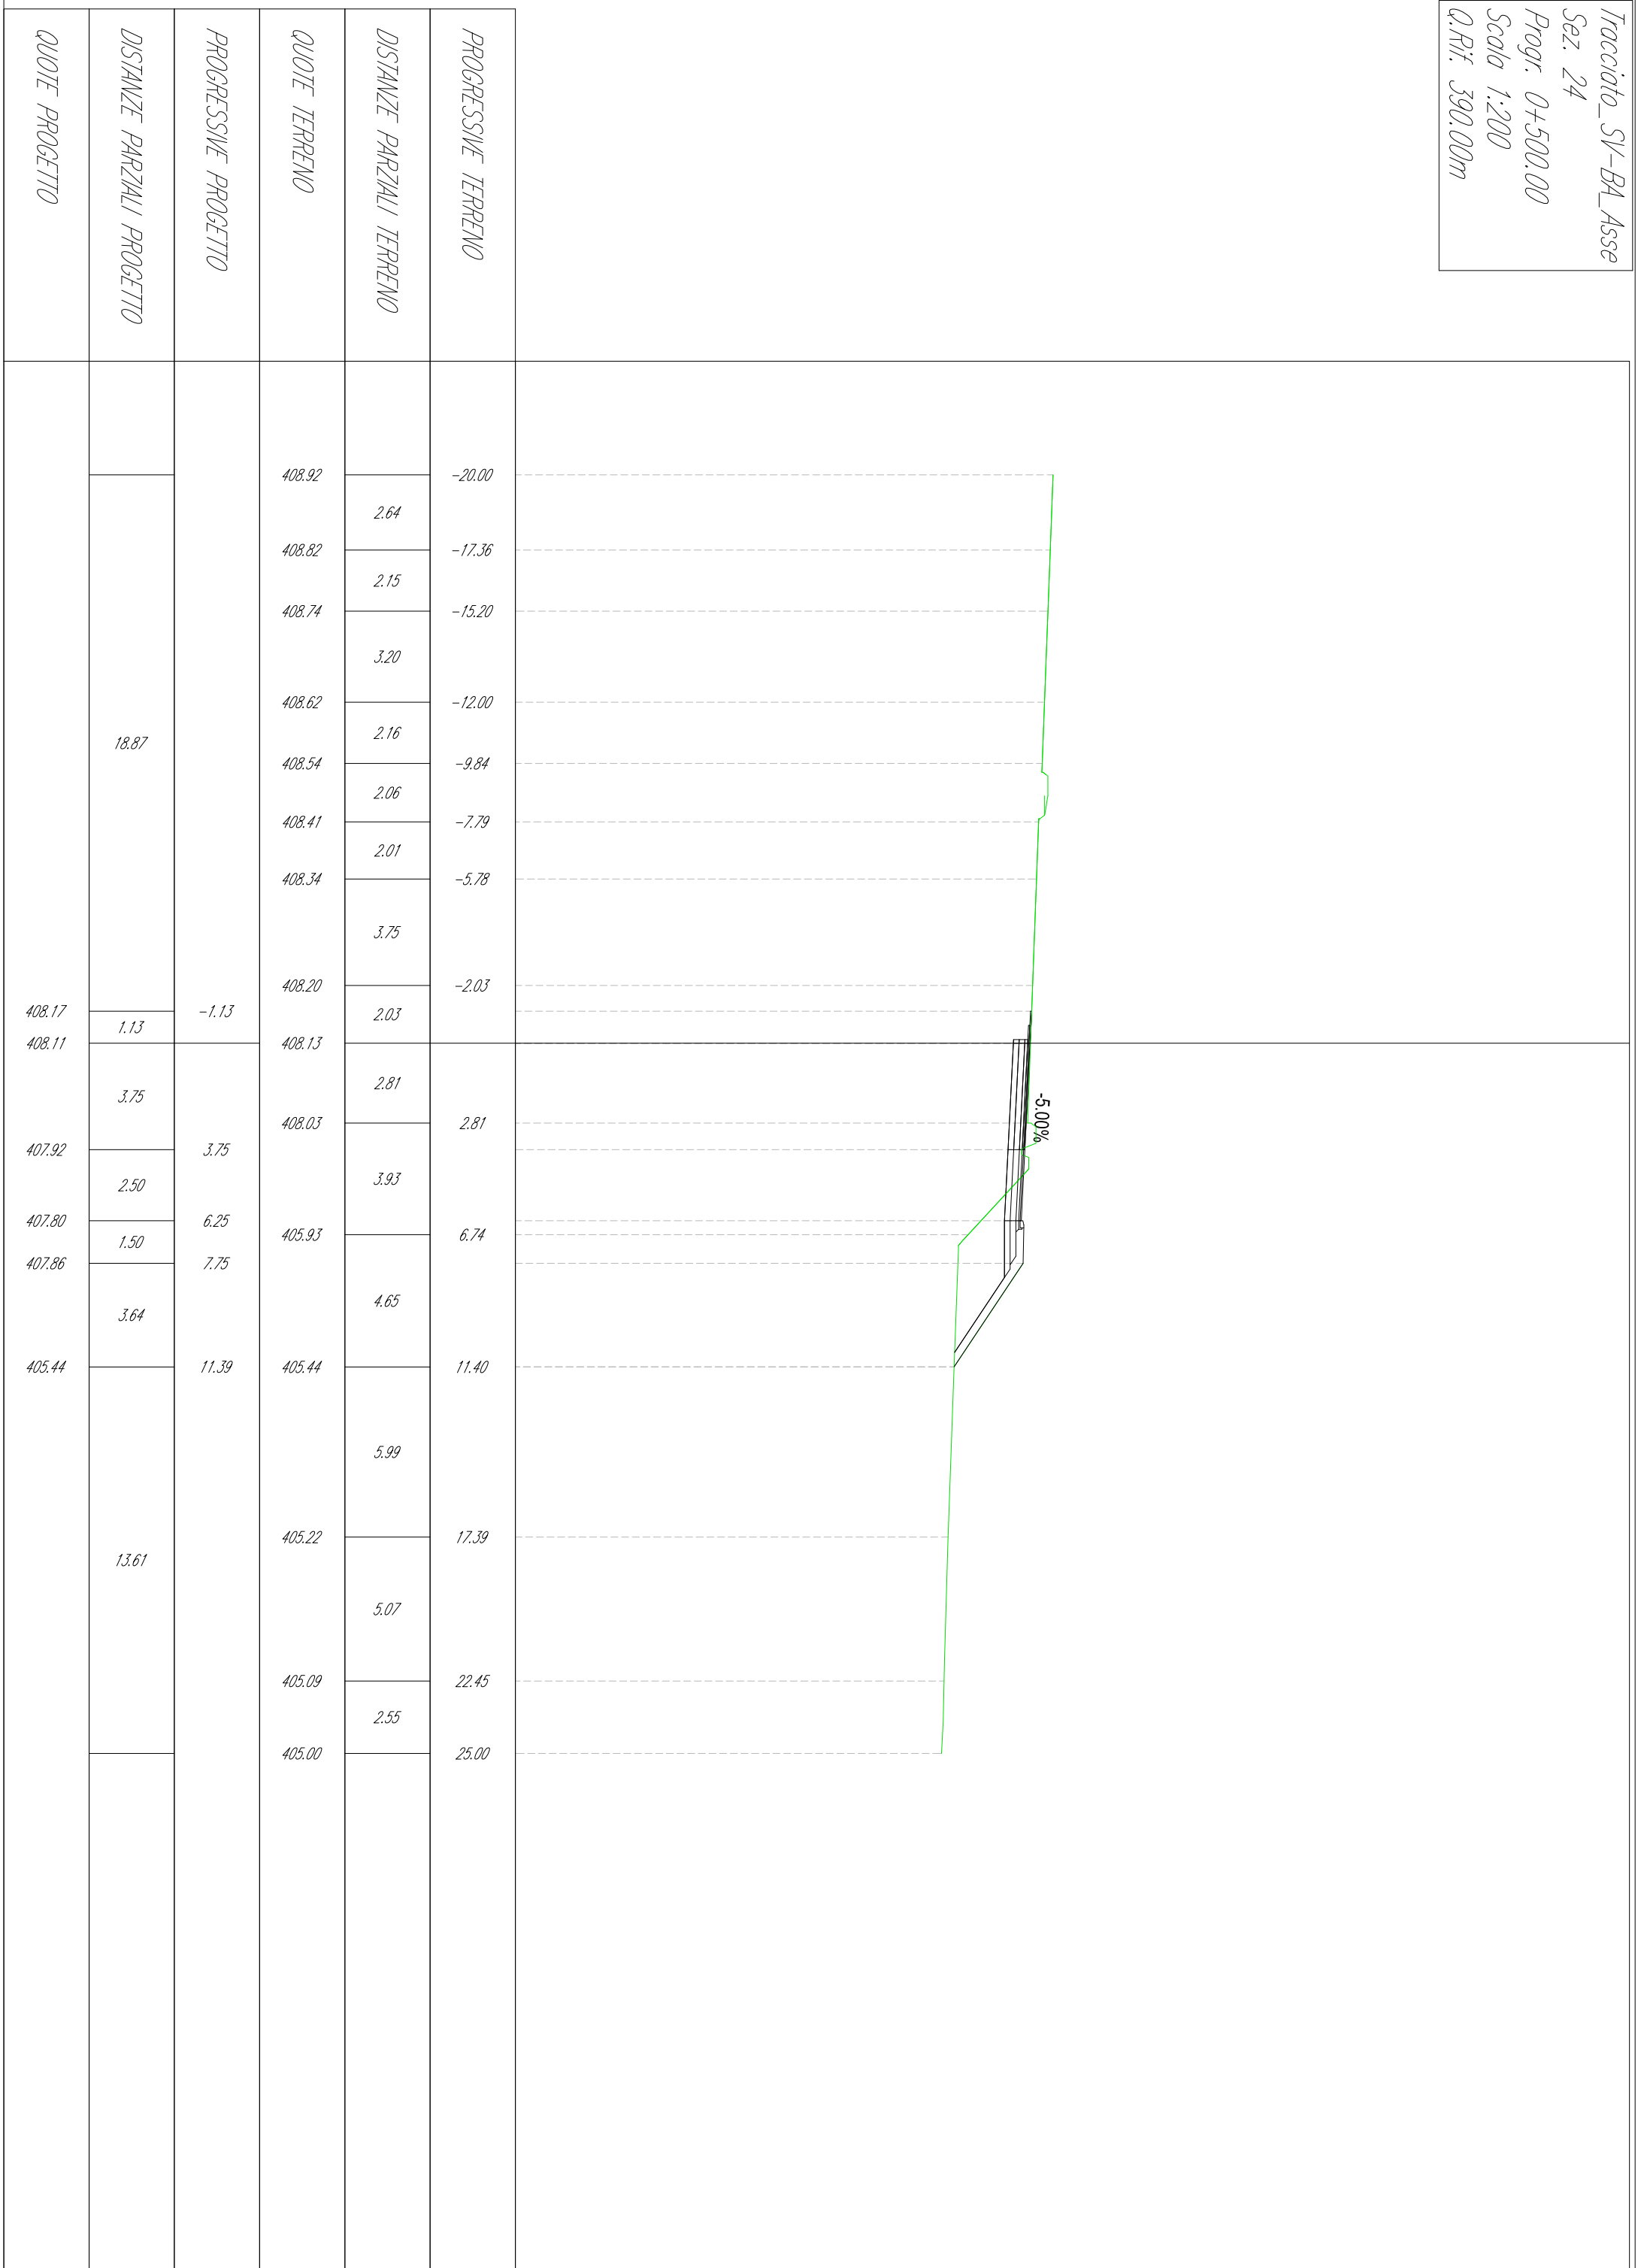


Tracciato_SV-B4_Asse
 Sez. 25
 Progr. 0+525.00
 Scala 1:200
 Q.Rif. 390.00m

QUOTE PROGETTO	DISTANZE PARZIALI PROGETTO	PROGRESSIVE PROGETTO	QUOTE TERRENO	DISTANZE PARZIALI TERRENO	PROGRESSIVE TERRENO
			409.00		-20.00
				2.65	
			408.91		-17.35
				3.75	
			408.77		-13.60
				3.98	
	18.87		408.63		-9.62
				2.09	
			408.49		-7.53
				3.74	
			408.36		-3.79
				3.79	
408.27		-1.13			
408.22	1.13		408.23		
				2.80	
408.03	3.75	3.75	408.13		2.80
				2.26	
407.90	2.50	6.25	407.58		5.06
				2.61	
407.97	1.50	7.75	405.34		7.68
				3.48	
405.54	3.64	11.39	405.54		11.16
				7.36	
	13.61		405.28		18.52
				3.03	
			405.22		21.55
				3.45	
			405.14		25.00

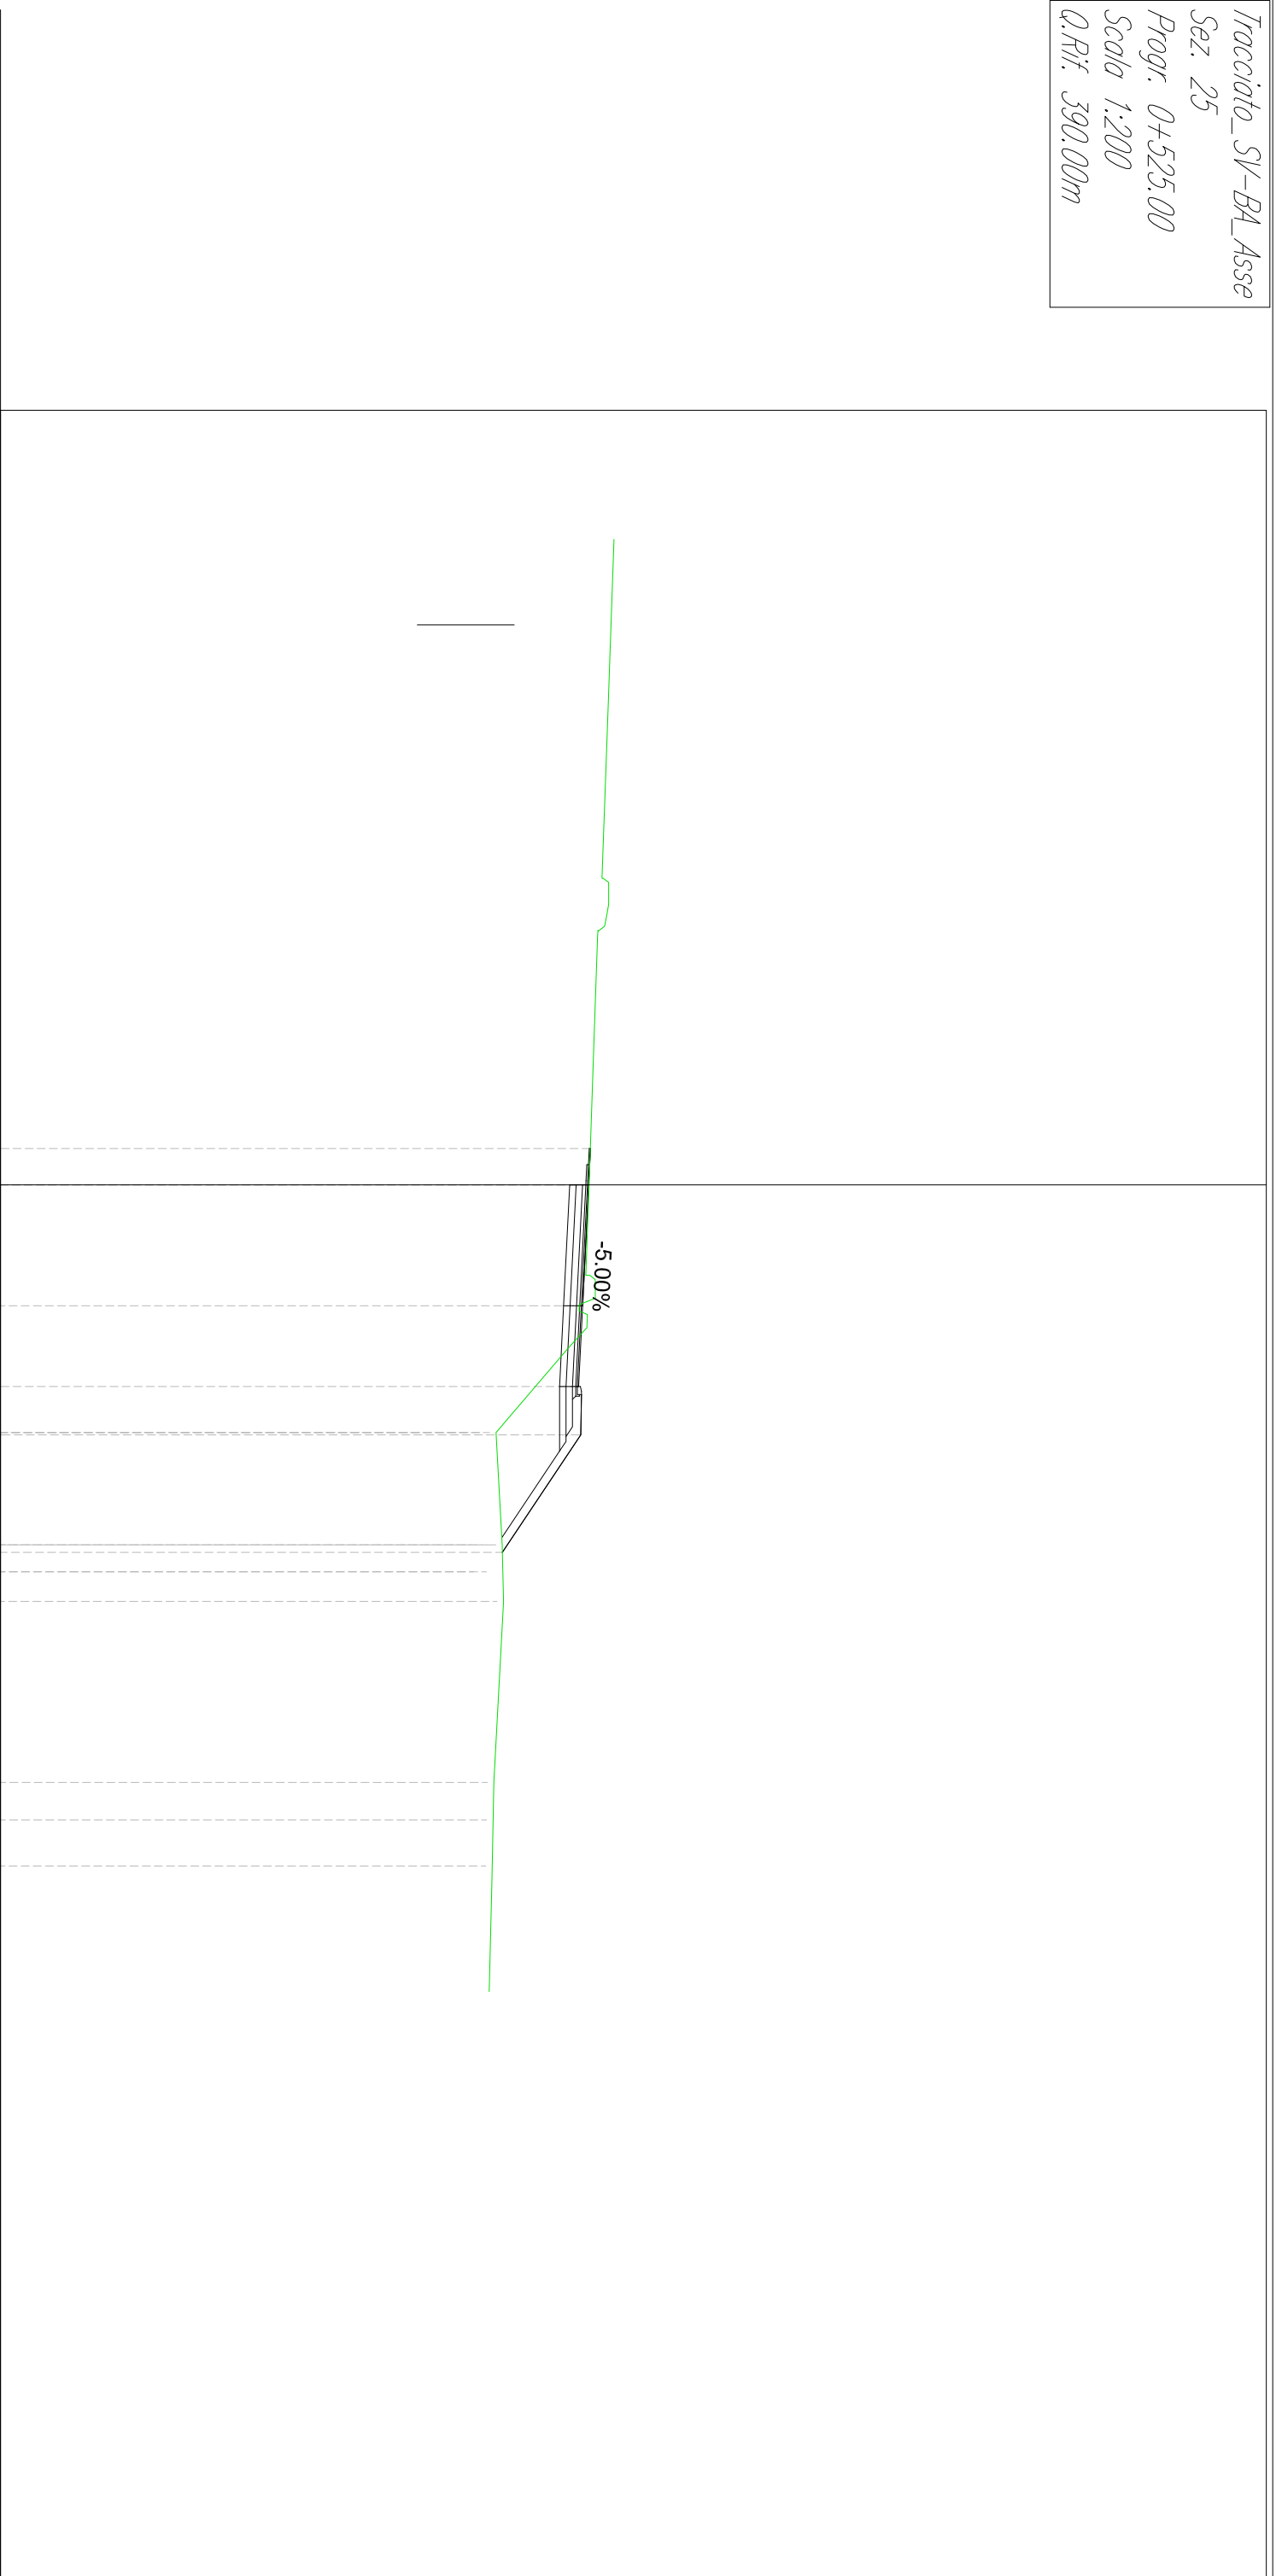


Tracciato_SV-B4_Asse
 Sez. 26
 Progr. 0+550.00
 Scala 1:200
 Q.Rif. 390.00m

QUOTE PROGETTO	DISTANZE PARZIALI PROGETTO	PROGRESSIVE PROGETTO	QUOTE TERRENO	DISTANZE PARZIALI TERRENO	PROGRESSIVE TERRENO
			409.17		-20.00
				2.66	
			409.06		-17.34
				3.75	
			408.91		-13.59
				4.21	
	18.87		408.95		-9.38
				2.07	
			408.63		-7.30
				3.53	
			408.51		-3.78
				3.78	
408.40		-1.13			
408.34	1.13		408.41		
				2.82	
408.15	3.75	3.75	408.32		2.82
				4.83	
408.03	2.50	6.25			
				7.65	
408.09	1.50	7.75	405.75		
				7.07	
405.69	3.61	11.36			
				14.72	
			405.77		
				3.19	
	13.64		405.88		17.91
				7.09	
			405.92		25.00

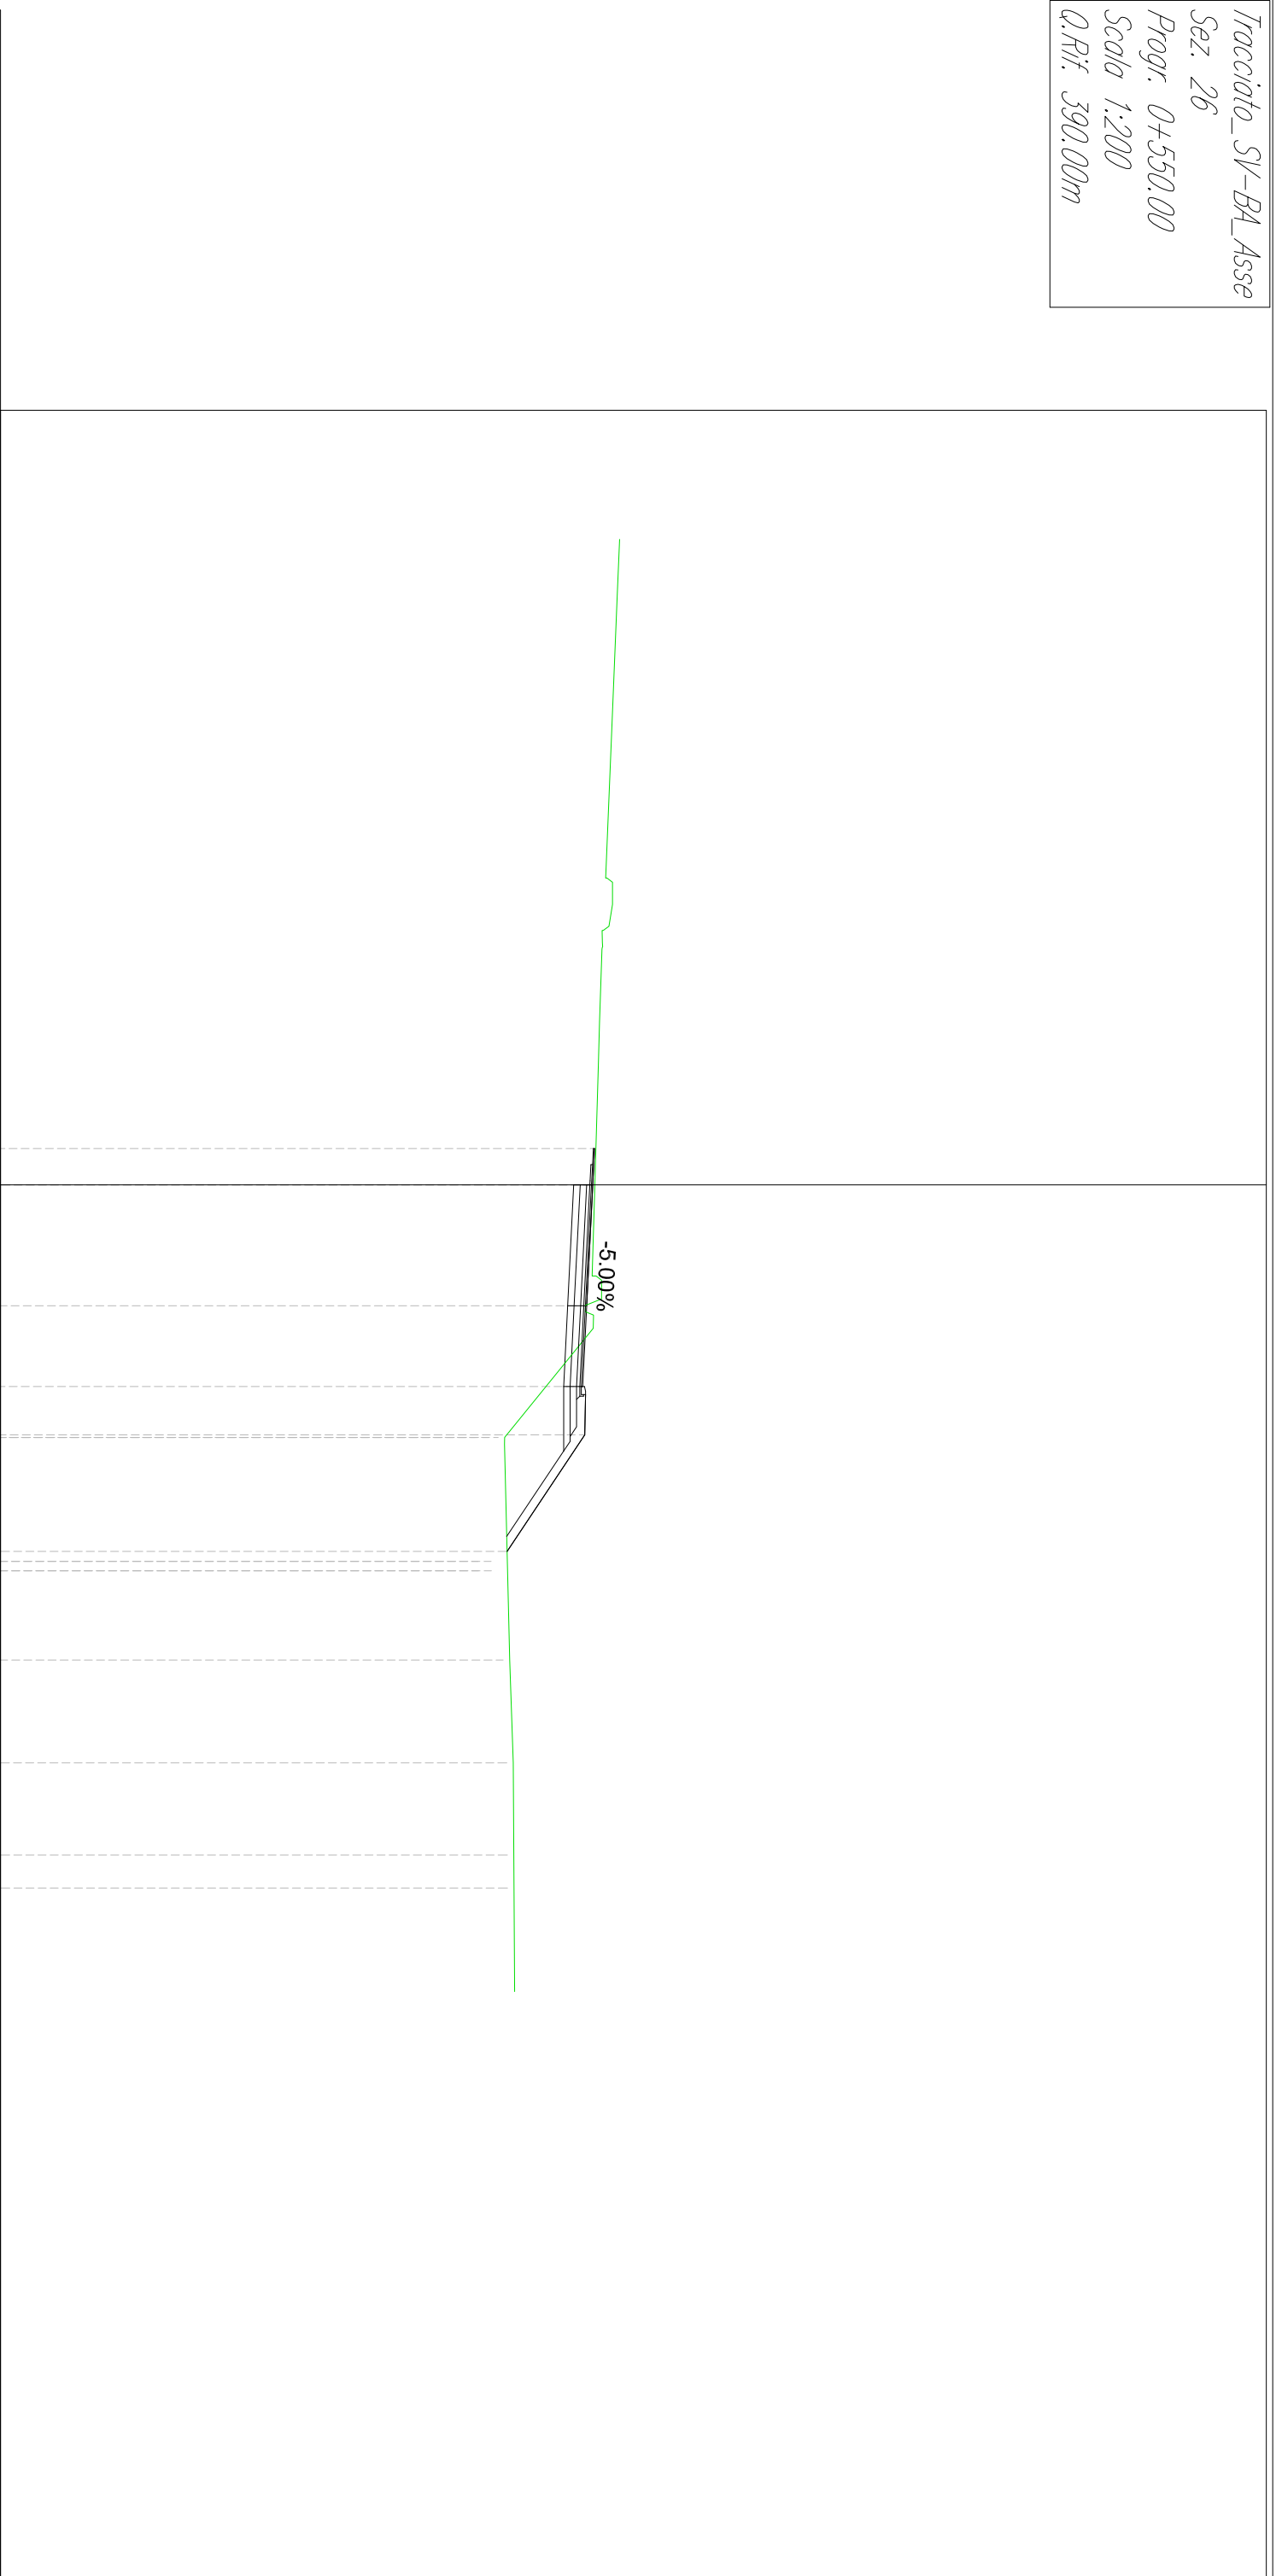


Tracciato_SV-B4_Asse
 Sez. 27
 Progr. 0+575.00
 Scala 1:200
 Q.Rif. 390.00m

QUOTE PROGETTO	DISTANZE PARZIALI PROGETTO	PROGRESSIVE PROGETTO	QUOTE TERRENO	DISTANZE PARZIALI TERRENO	PROGRESSIVE TERRENO
408.56 408.51	18.87	-1.13	409.33		-20.00
			409.31	0.52	-19.48
			409.18	3.20	-16.28
			409.02	3.76	-12.52
			409.11	3.14	-9.38
			408.77	2.01	-7.37
			408.69	2.41	-4.97
			408.61	2.51	-2.46
			408.56	2.46	
			408.51	1.13	
408.32 408.19 408.26 405.52	13.14	11.86	408.55	2.81	
			408.48	2.81	2.81
			408.03	2.19	5.00
			408.19	2.54	7.54
			408.26	3.07	10.61
			405.52	3.21	13.82
			405.53	5.18	19.00
			405.74	5.80	24.80
			405.71	0.20	25.00
			405.75		

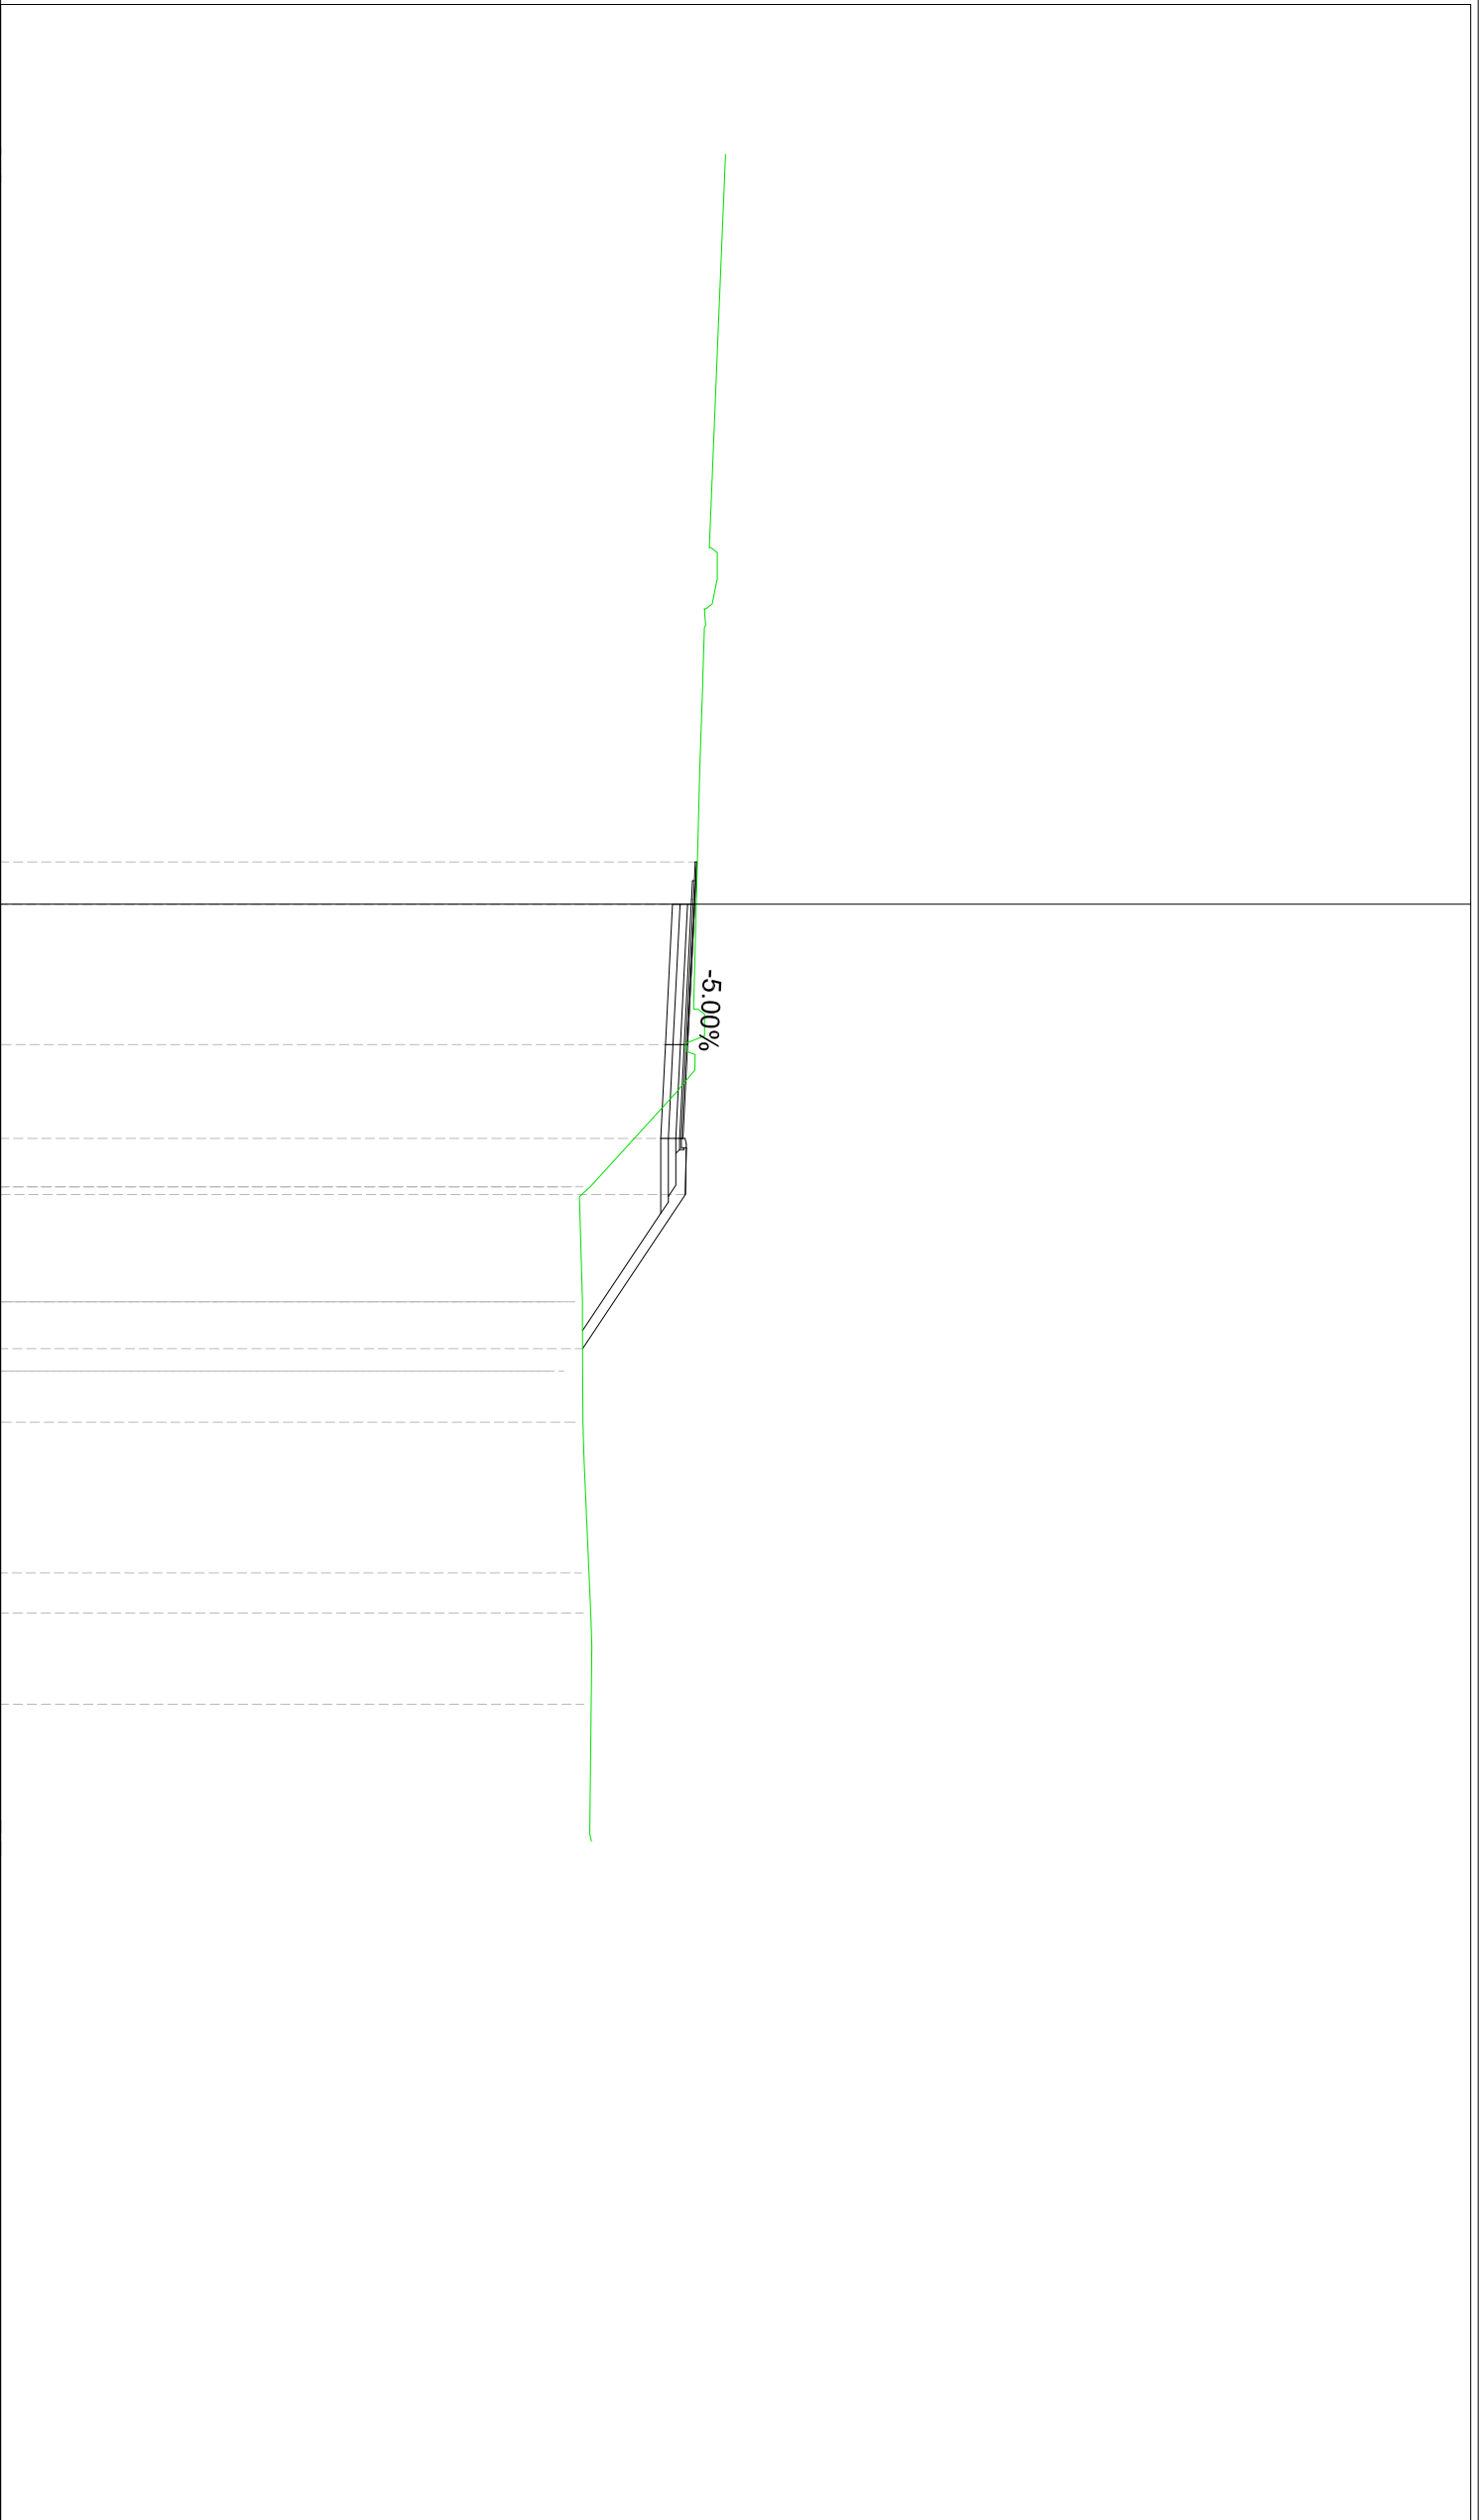


Tracciato_SV-B4_Asse
 Sez. 28
 Progr. 0+600.00
 Scala 1:200
 Q.Rif. 390.00m

QUOTE PROGETTO	DISTANZE PARZIALI PROGETTO	PROGRESSIVE PROGETTO	QUOTE TERRENO	DISTANZE PARZIALI TERRENO	PROGRESSIVE TERRENO
			409.56		-20.00
			409.54	0.41	-19.59
				3.12	
			409.43		-16.47
				2.89	
			409.32		-13.58
				2.88	
	18.87		409.22		-10.70
				2.20	
			409.34		-8.50
				2.30	
			408.93		-6.20
				2.43	
			408.85		-3.77
				3.77	
408.77		-1.13			
408.71	1.13	0.00	408.72		0.00
				2.79	
	3.75		408.63		2.79
408.52		3.75		2.63	
	2.50		407.72		5.42
408.40		6.25		2.32	
	1.50		405.55		7.74
408.46		7.75		2.25	
	4.14		405.64		10.00
405.70		11.89		2.89	
			405.74		12.89
				3.40	
	13.11		405.73		16.29
				7.94	
			405.46		24.23
			405.42	0.77	25.00

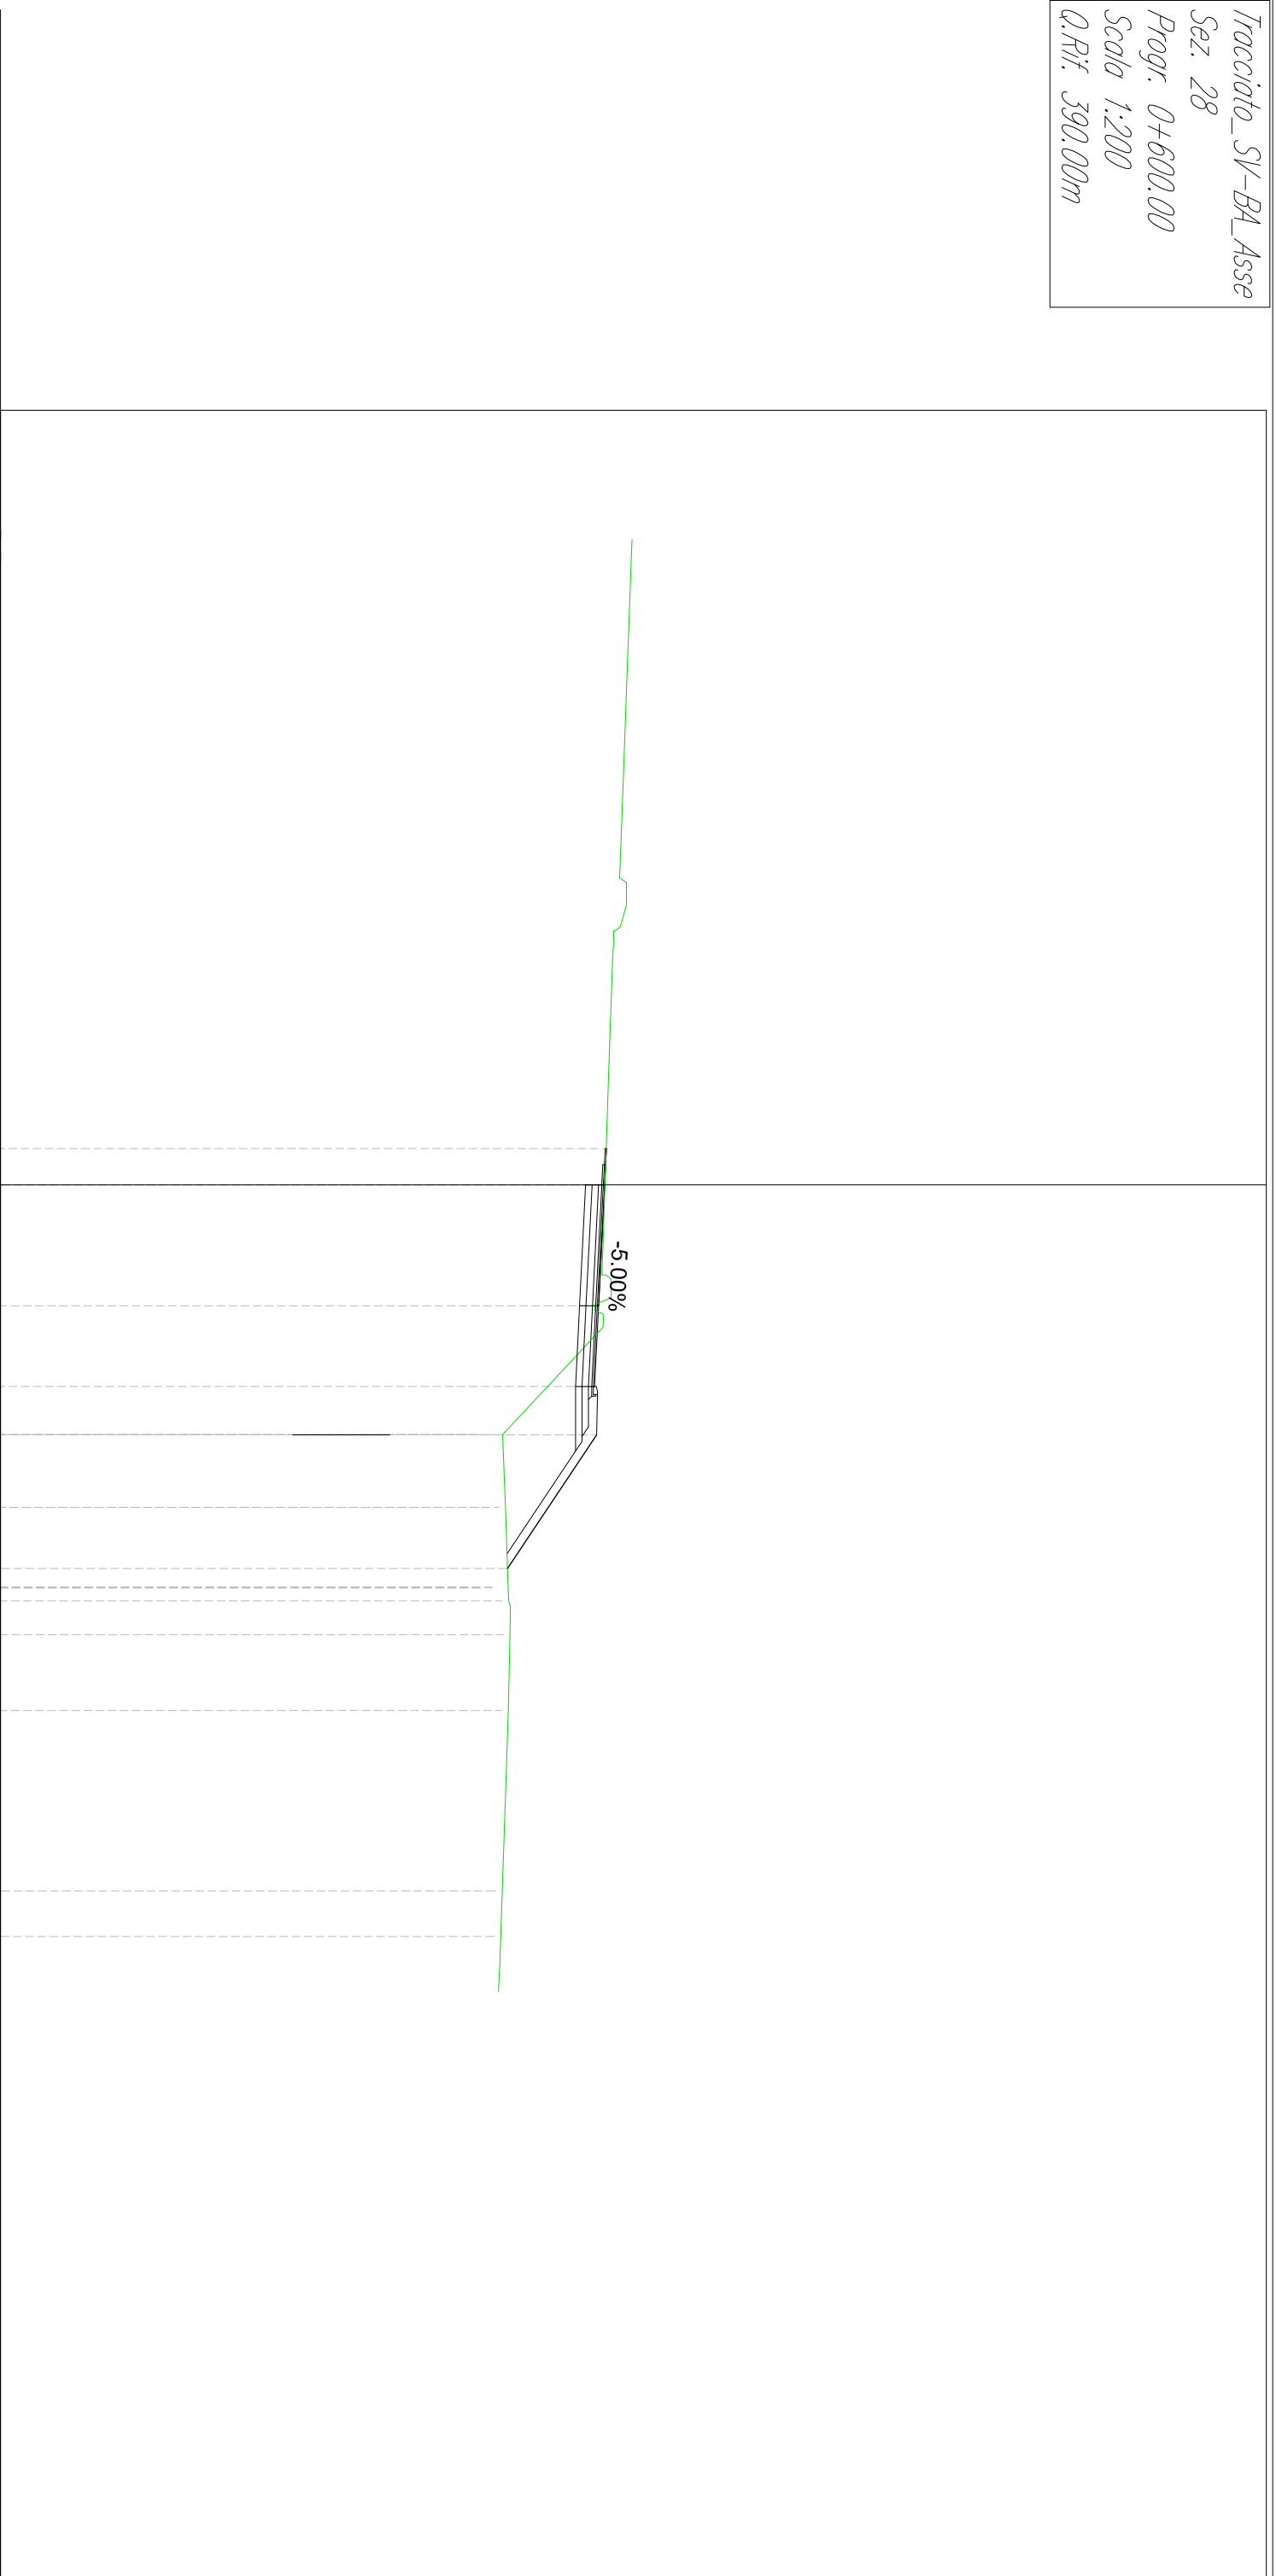


Tracciato_SV-B4_Asse
 Sez. 29
 Progr. 0+625.00
 Scala 1:200
 Q.Rif. 390.00m

QUOTE PROGETTO	DISTANZE PARZIALI PROGETTO	PROGRESSIVE PROGETTO	QUOTE TERRENO	DISTANZE PARZIALI TERRENO	PROGRESSIVE TERRENO
409.01 408.95	18.87	-1.13	409.81		-20.00
			409.72	2.69	-17.31
			409.59	3.75	-13.56
			409.66	4.90	-8.66
			409.26	2.06	-6.60
			409.11	2.85	-3.75
			409.01	3.75	
			408.95	1.13	
			408.77	3.75	
			408.64	2.50	
408.71	4.27	7.75	408.92	2.02	4.09
			406.39	3.20	7.29
			405.84	5.06	12.35
			405.95	3.60	15.95
405.86	12.98	12.02	405.84	9.05	
			406.03		25.00

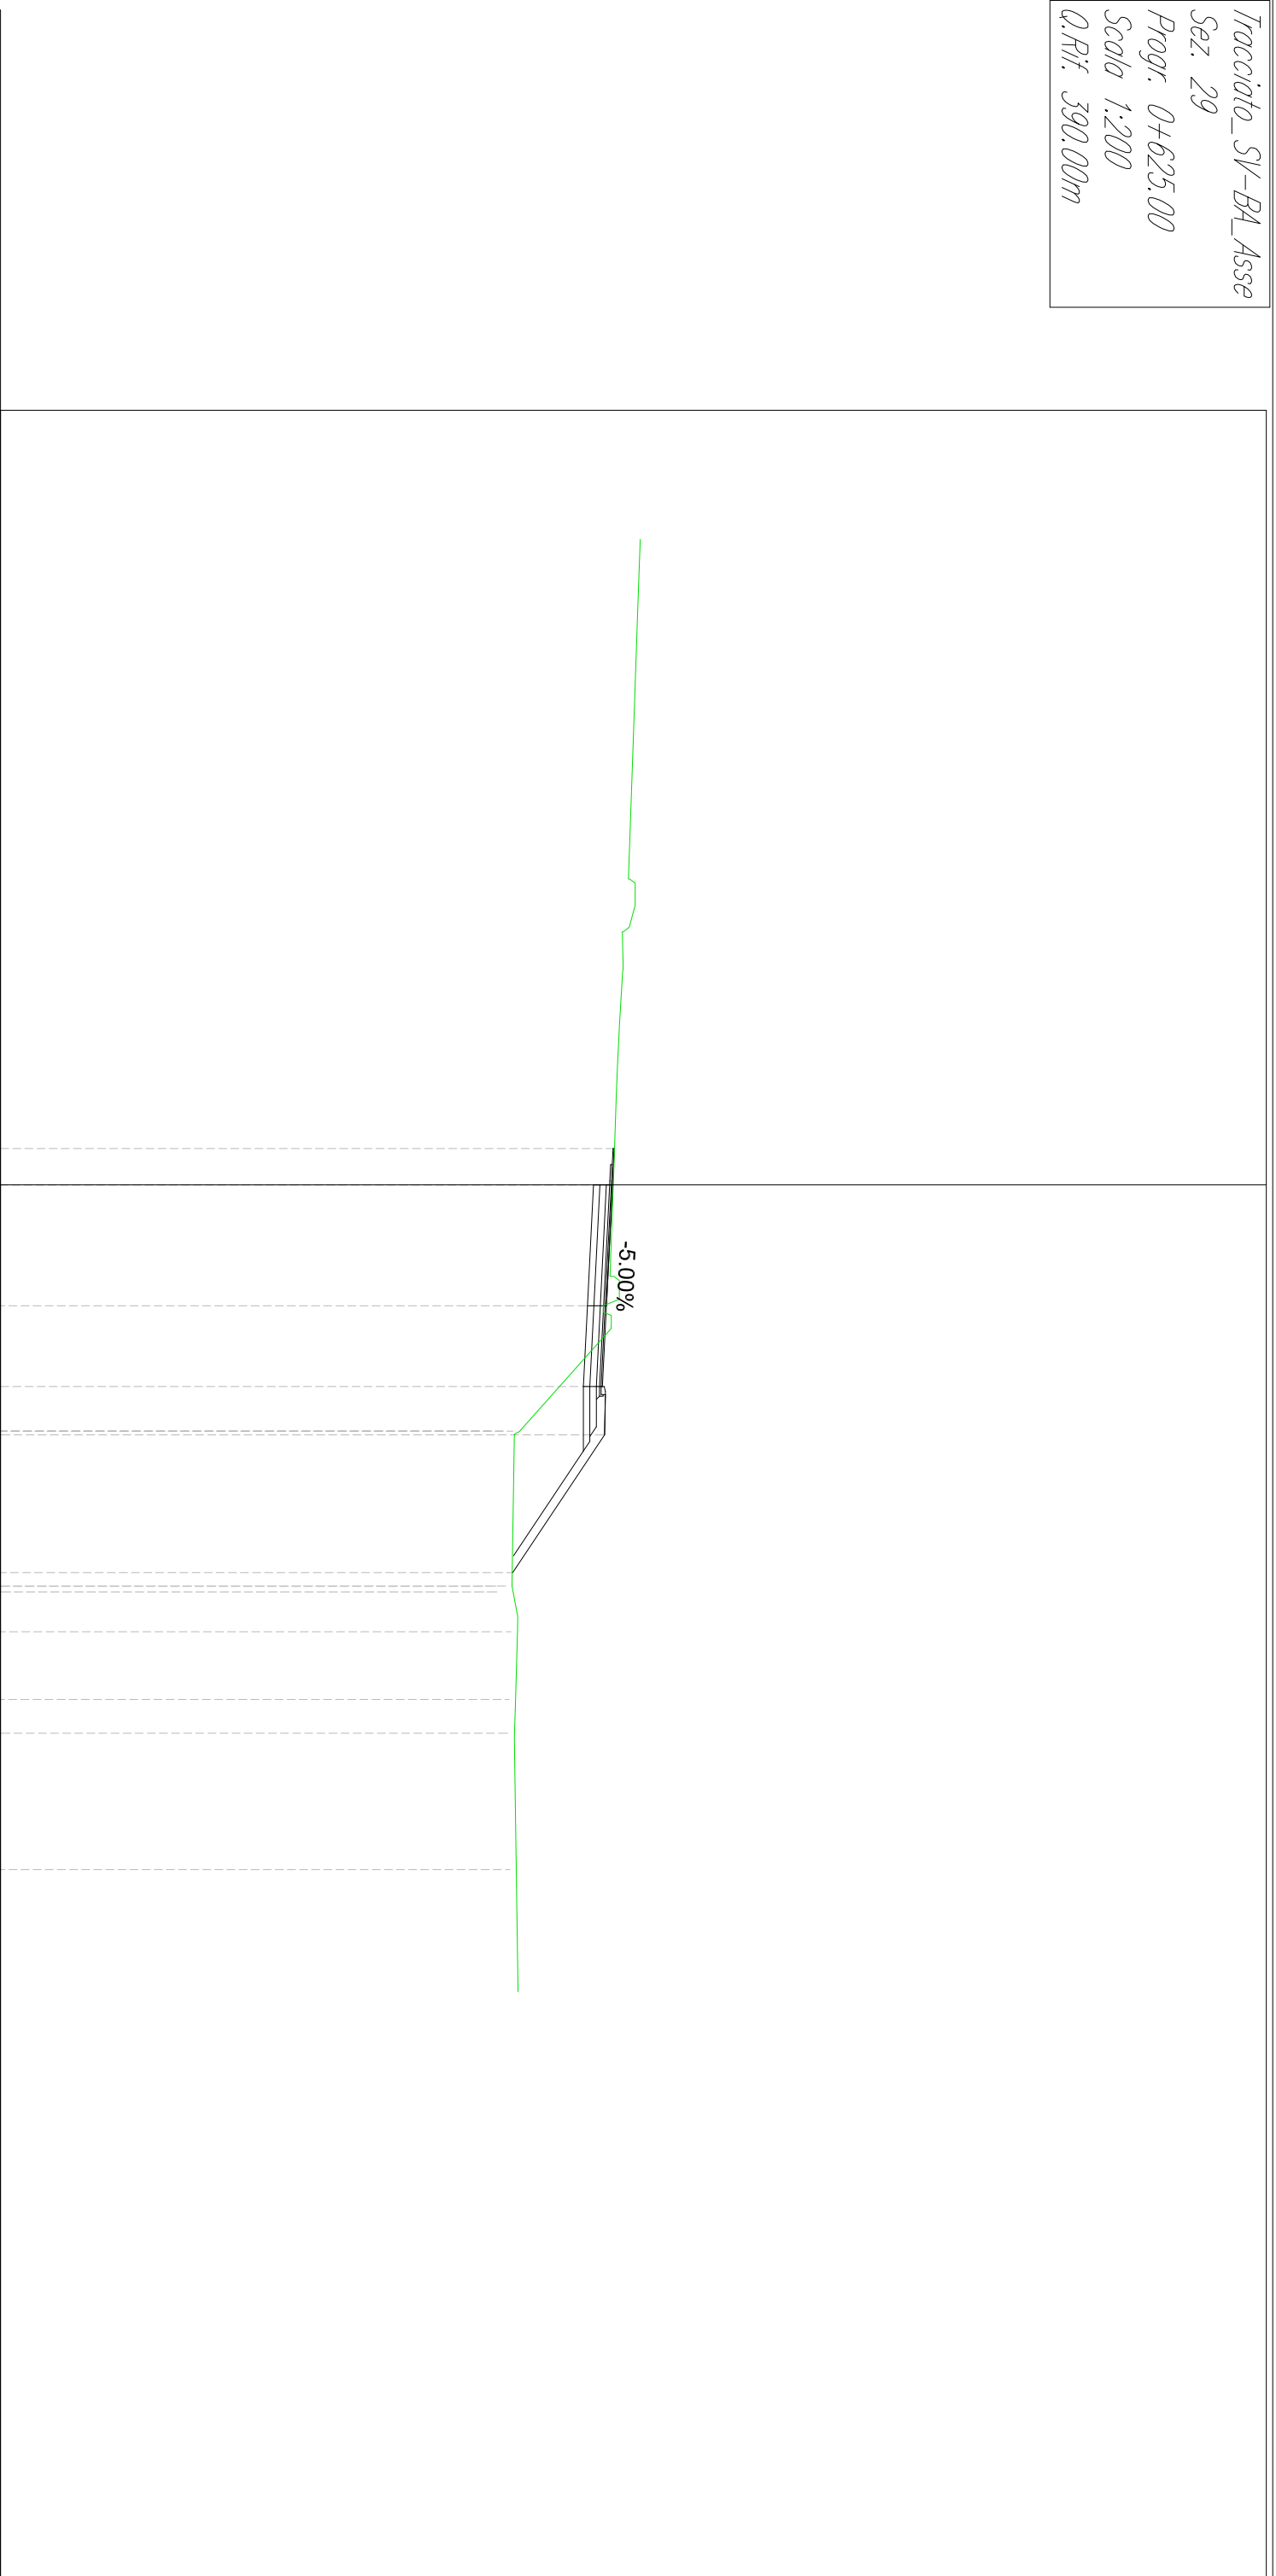


Tracciato_SV-B4_Asse
 Sez. 30
 Progr. 0+650.00
 Scala 1:200
 Q.Rif. 390.00m

QUOTE PROGETTO	DISTANZE PARZIALI PROGETTO	PROGRESSIVE PROGETTO	QUOTE TERRENO	DISTANZE PARZIALI TERRENO	PROGRESSIVE TERRENO
			410.11		-20.00
			410.11	0.13	-19.87
				3.06	
			409.99		-16.81
				3.75	
			409.85		-13.06
				4.49	
	18.87		409.90		-8.56
			409.55	2.08	-6.49
			409.39	2.73	-3.76
				3.76	
409.29		-1.13			
409.24	1.13	0.00	409.24		0.00
				2.20	
	3.75		409.16		2.20
409.05		3.75	409.17	2.18	4.39
	2.50			2.41	
408.92		6.25	407.38		6.79
408.99	1.50	7.75			
	3.60			5.56	
406.59		11.34	406.65		12.35
				5.49	
	13.66		406.54		17.84
			406.50	2.77	20.61
				4.39	
			406.44		25.00

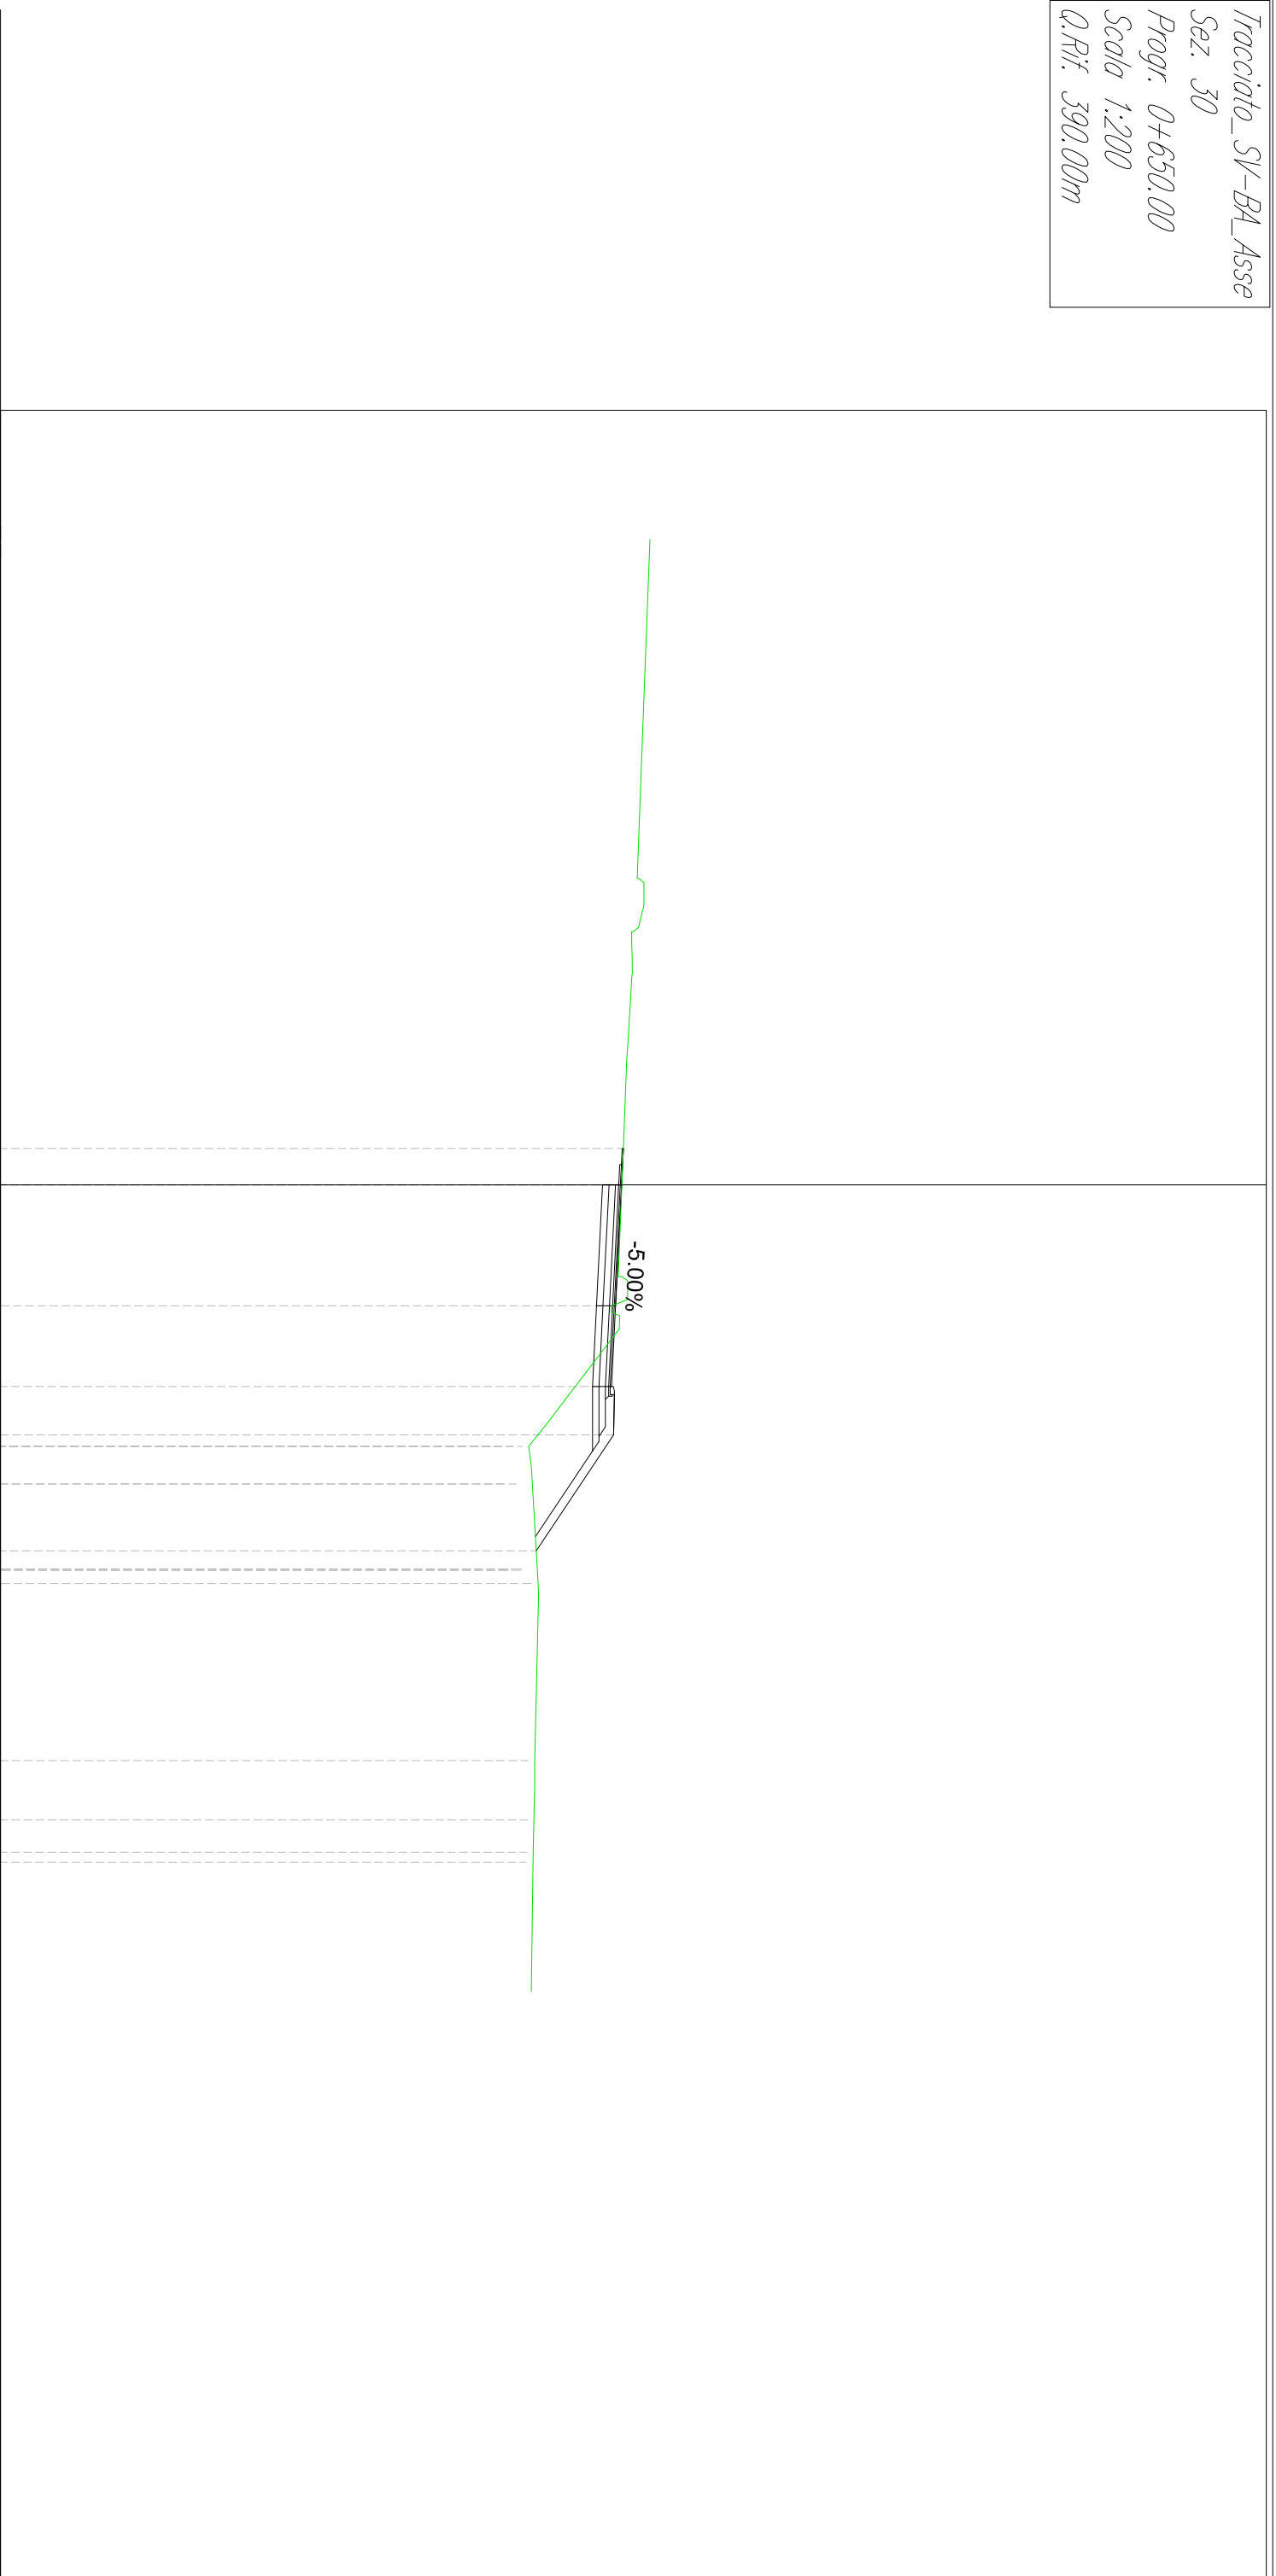


Tracciato_SV-B4_Asse
 Sez. 31
 Progr. 0+675.00
 Scala 1:200
 Q.Rif. 390.00m

QUOTE PROGETTO	DISTANZE PARZIALI PROGETTO	PROGRESSIVE PROGETTO	QUOTE TERRENO	DISTANZE PARZIALI TERRENO	PROGRESSIVE TERRENO
			410.41		-20.00
				3.01	
			410.30		-16.99
				3.77	
			410.16		-13.22
				3.46	
	18.87		410.03		-9.76
				2.01	
			409.84		-7.74
				2.01	
			409.77		-5.74
				2.01	
			409.69		-3.73
				3.73	
409.59		-1.13			
409.53	1.13	0.00	409.54		0.00
				2.32	
	3.75		409.46		2.32
409.34		3.75		2.12	
	2.50		409.47		4.44
409.22		6.25		3.86	
409.28	1.50	7.75			
			406.41		8.30
	4.53			2.04	
			406.24		10.34
406.26		12.28		3.16	
			406.28		13.50
				5.82	
	12.72		406.37		19.32
				3.41	
			406.36		22.73
				2.27	

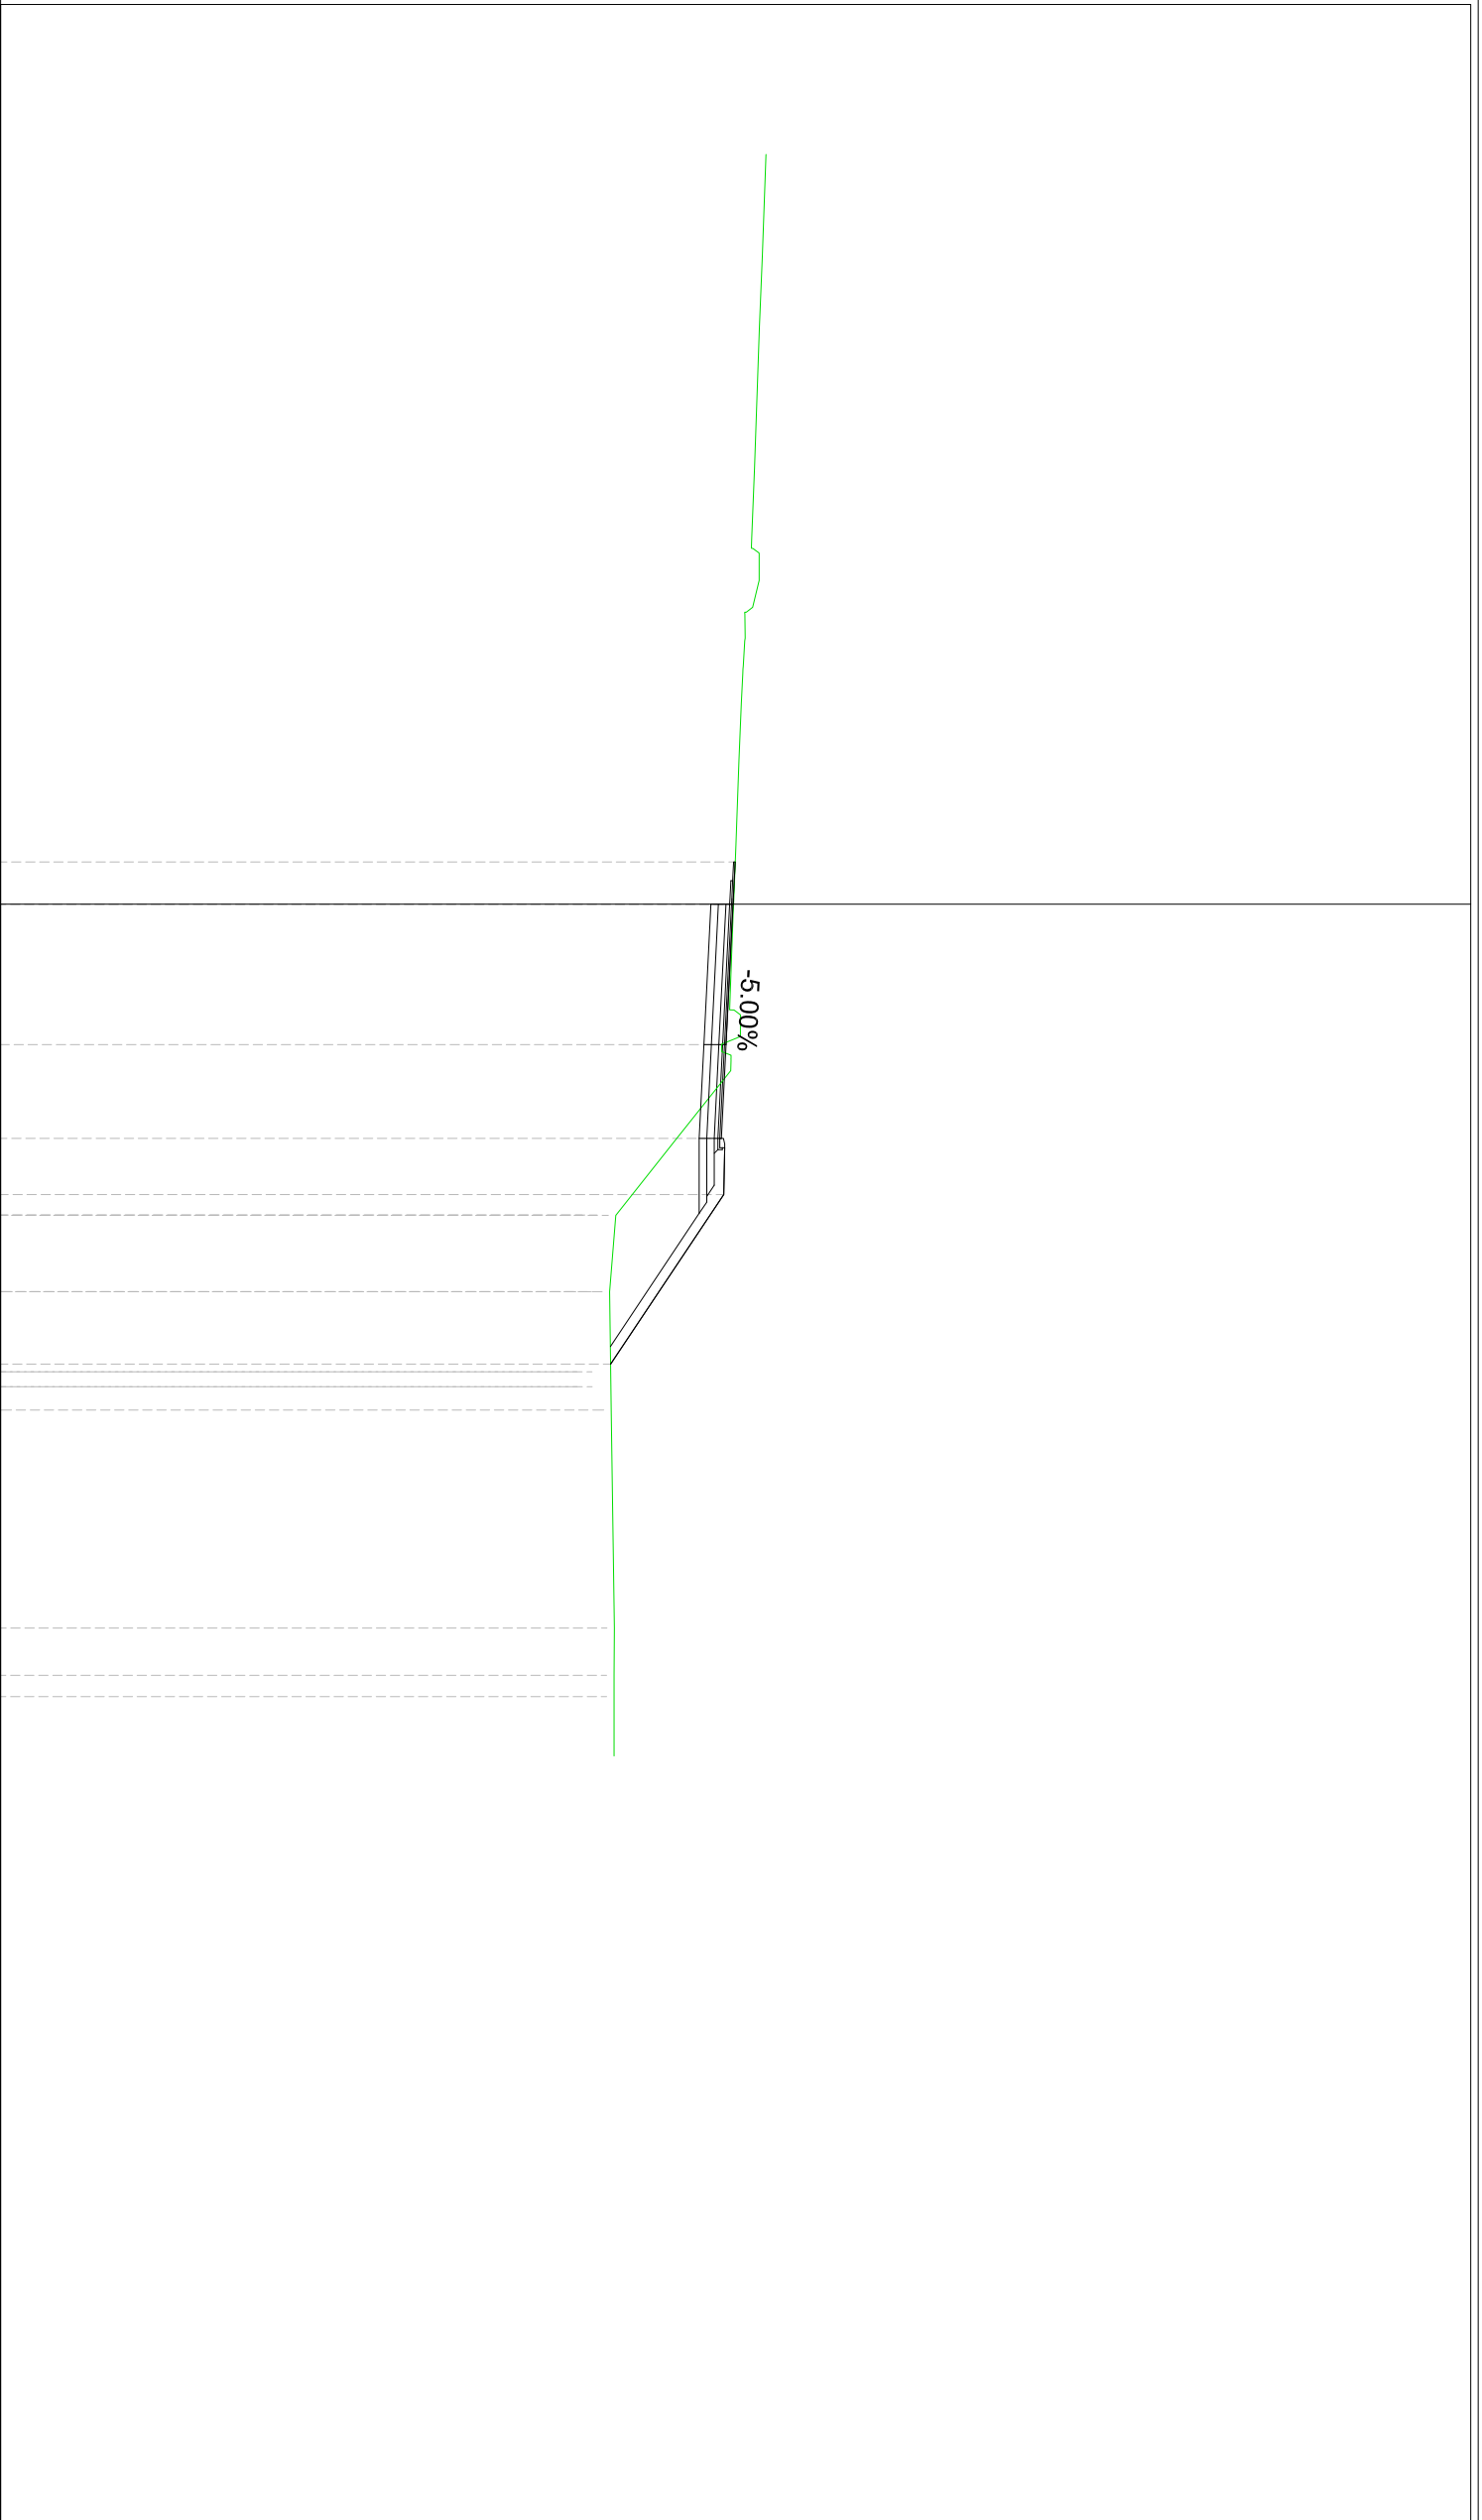


Tracciato_SV-B4_Asse
 Sez. 32
 Progr. 0+700.00
 Scala 1:200
 Q.Rif. 390.00m

QUOTE PROGETTO	DISTANZE PARZIALI PROGETTO	PROGRESSIVE PROGETTO	QUOTE TERRENO	DISTANZE PARZIALI TERRENO	PROGRESSIVE TERRENO			
409.88 409.83	18.87	-1.13	410.70		-20.00			
			410.61	2.76	-17.24			
			410.48	3.75	-13.49			
			410.38	4.05	-9.44			
			410.13	2.02	-7.42			
			409.98	3.74	-3.68			
			409.85	3.68				
			409.83	1.13				
			409.64	3.75				
			409.51	2.50	3.75			
409.58	1.50	6.25						
406.08	5.24	7.75	406.07	2.22	8.83			
			406.06	2.80	11.63			
			406.12	3.41	15.03			
			406.29	5.47	20.50			
			406.33	2.97	23.47			
			406.33	0.26	23.73			
			406.33	1.27	23.73			
			406.08	12.01	12.99	406.07	2.80	8.83
						406.06	2.80	11.63
						406.12	3.41	15.03
406.29	5.47	20.50						
406.33	2.97	23.47						
406.33	0.26	23.73						
406.33	1.27	23.73						
406.08	12.01	12.99				406.07	2.80	8.83
						406.06	2.80	11.63
						406.12	3.41	15.03
			406.29	5.47	20.50			
			406.33	2.97	23.47			
			406.33	0.26	23.73			
			406.33	1.27	23.73			

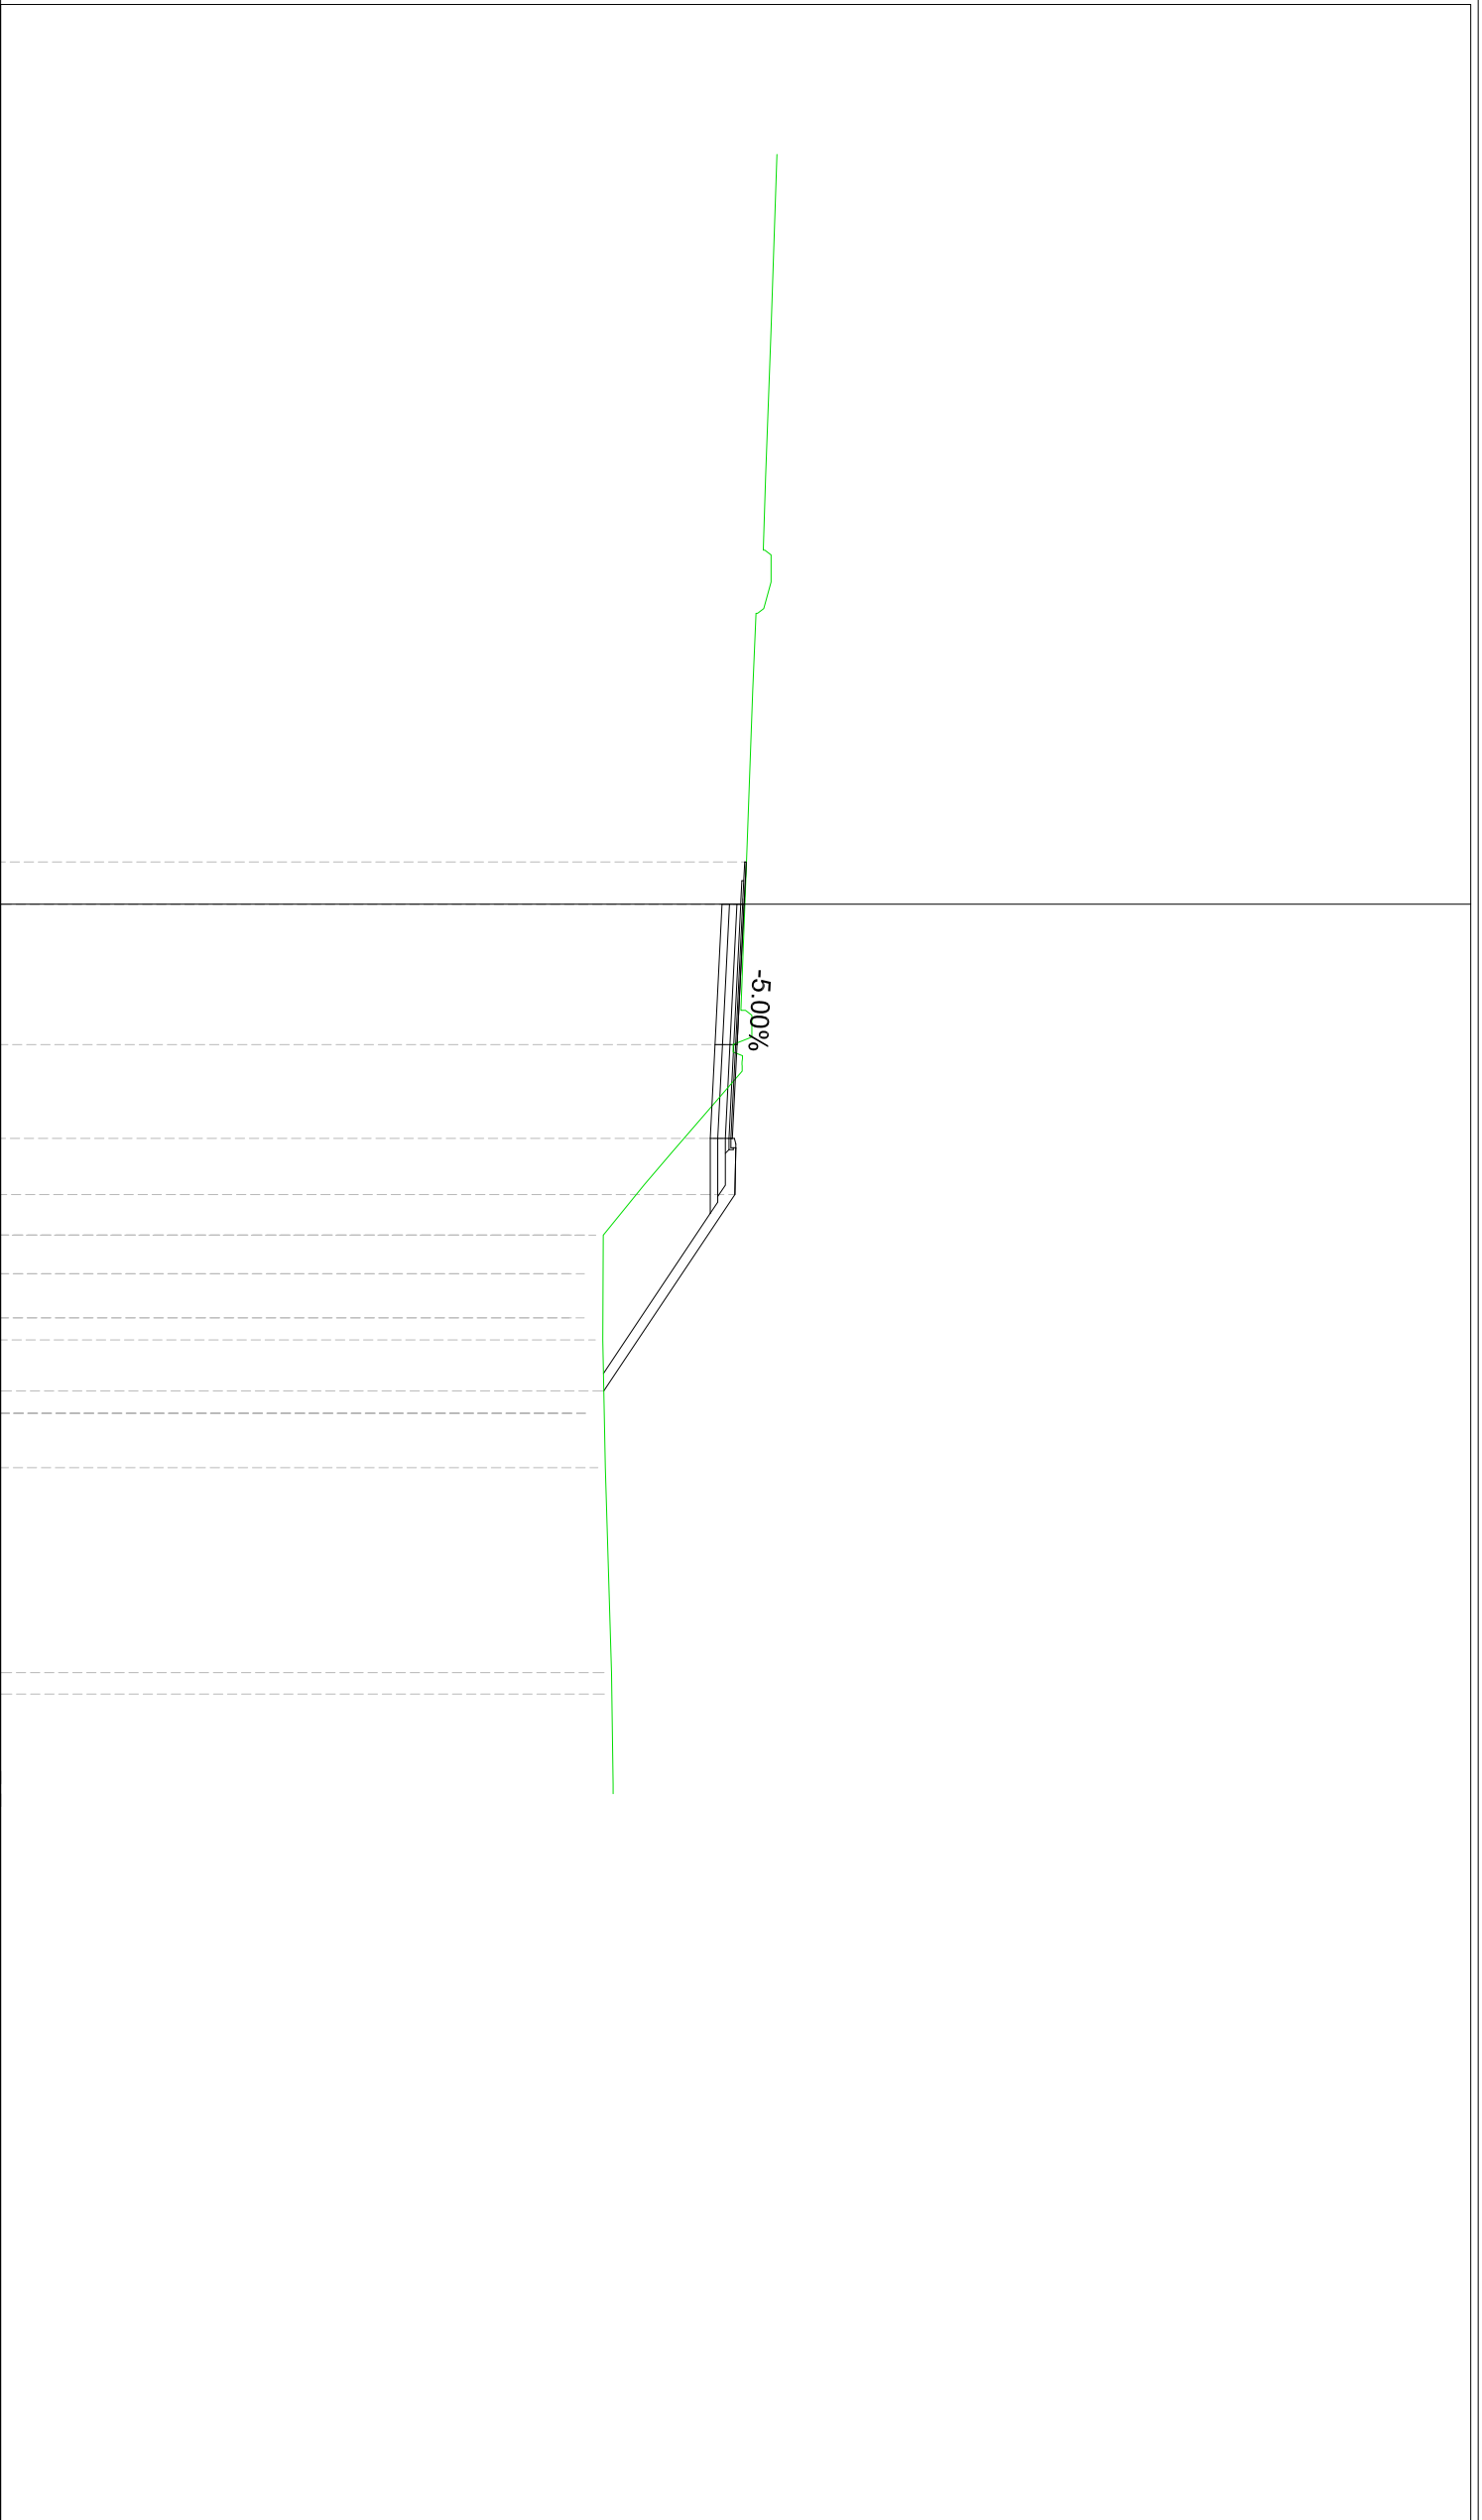


Tracciato_SV-B4_Asse
 Sez. 33
 Progr. 0+725.00
 Scala 1:200
 Q.Rif. 390.00m

QUOTE PROGETTO	DISTANZE PARZIALI PROGETTO	PROGRESSIVE PROGETTO	QUOTE TERRENO	DISTANZE PARZIALI TERRENO	PROGRESSIVE TERRENO
			410.97		-20.00
				2.72	
			410.88		-17.28
				3.75	
			410.76		-13.53
				4.19	
	18.87		410.84		-9.34
				2.32	
			410.42		-7.02
				3.75	
			410.26		-3.27
				3.27	
410.18		-1.13	410.13		0.00
410.12	1.13	0.00			
				2.84	
	3.75		410.01		2.84
409.93		3.75			
	2.50			3.76	
409.81		6.25	408.46		6.60
409.87	1.50	7.75			
				3.16	
	5.67		406.00		9.76
406.10		13.42			
				6.37	
	11.58		406.16		16.12
				5.33	
			406.27		21.46
				2.22	
			406.28		23.67
				1.33	
			406.26		25.00

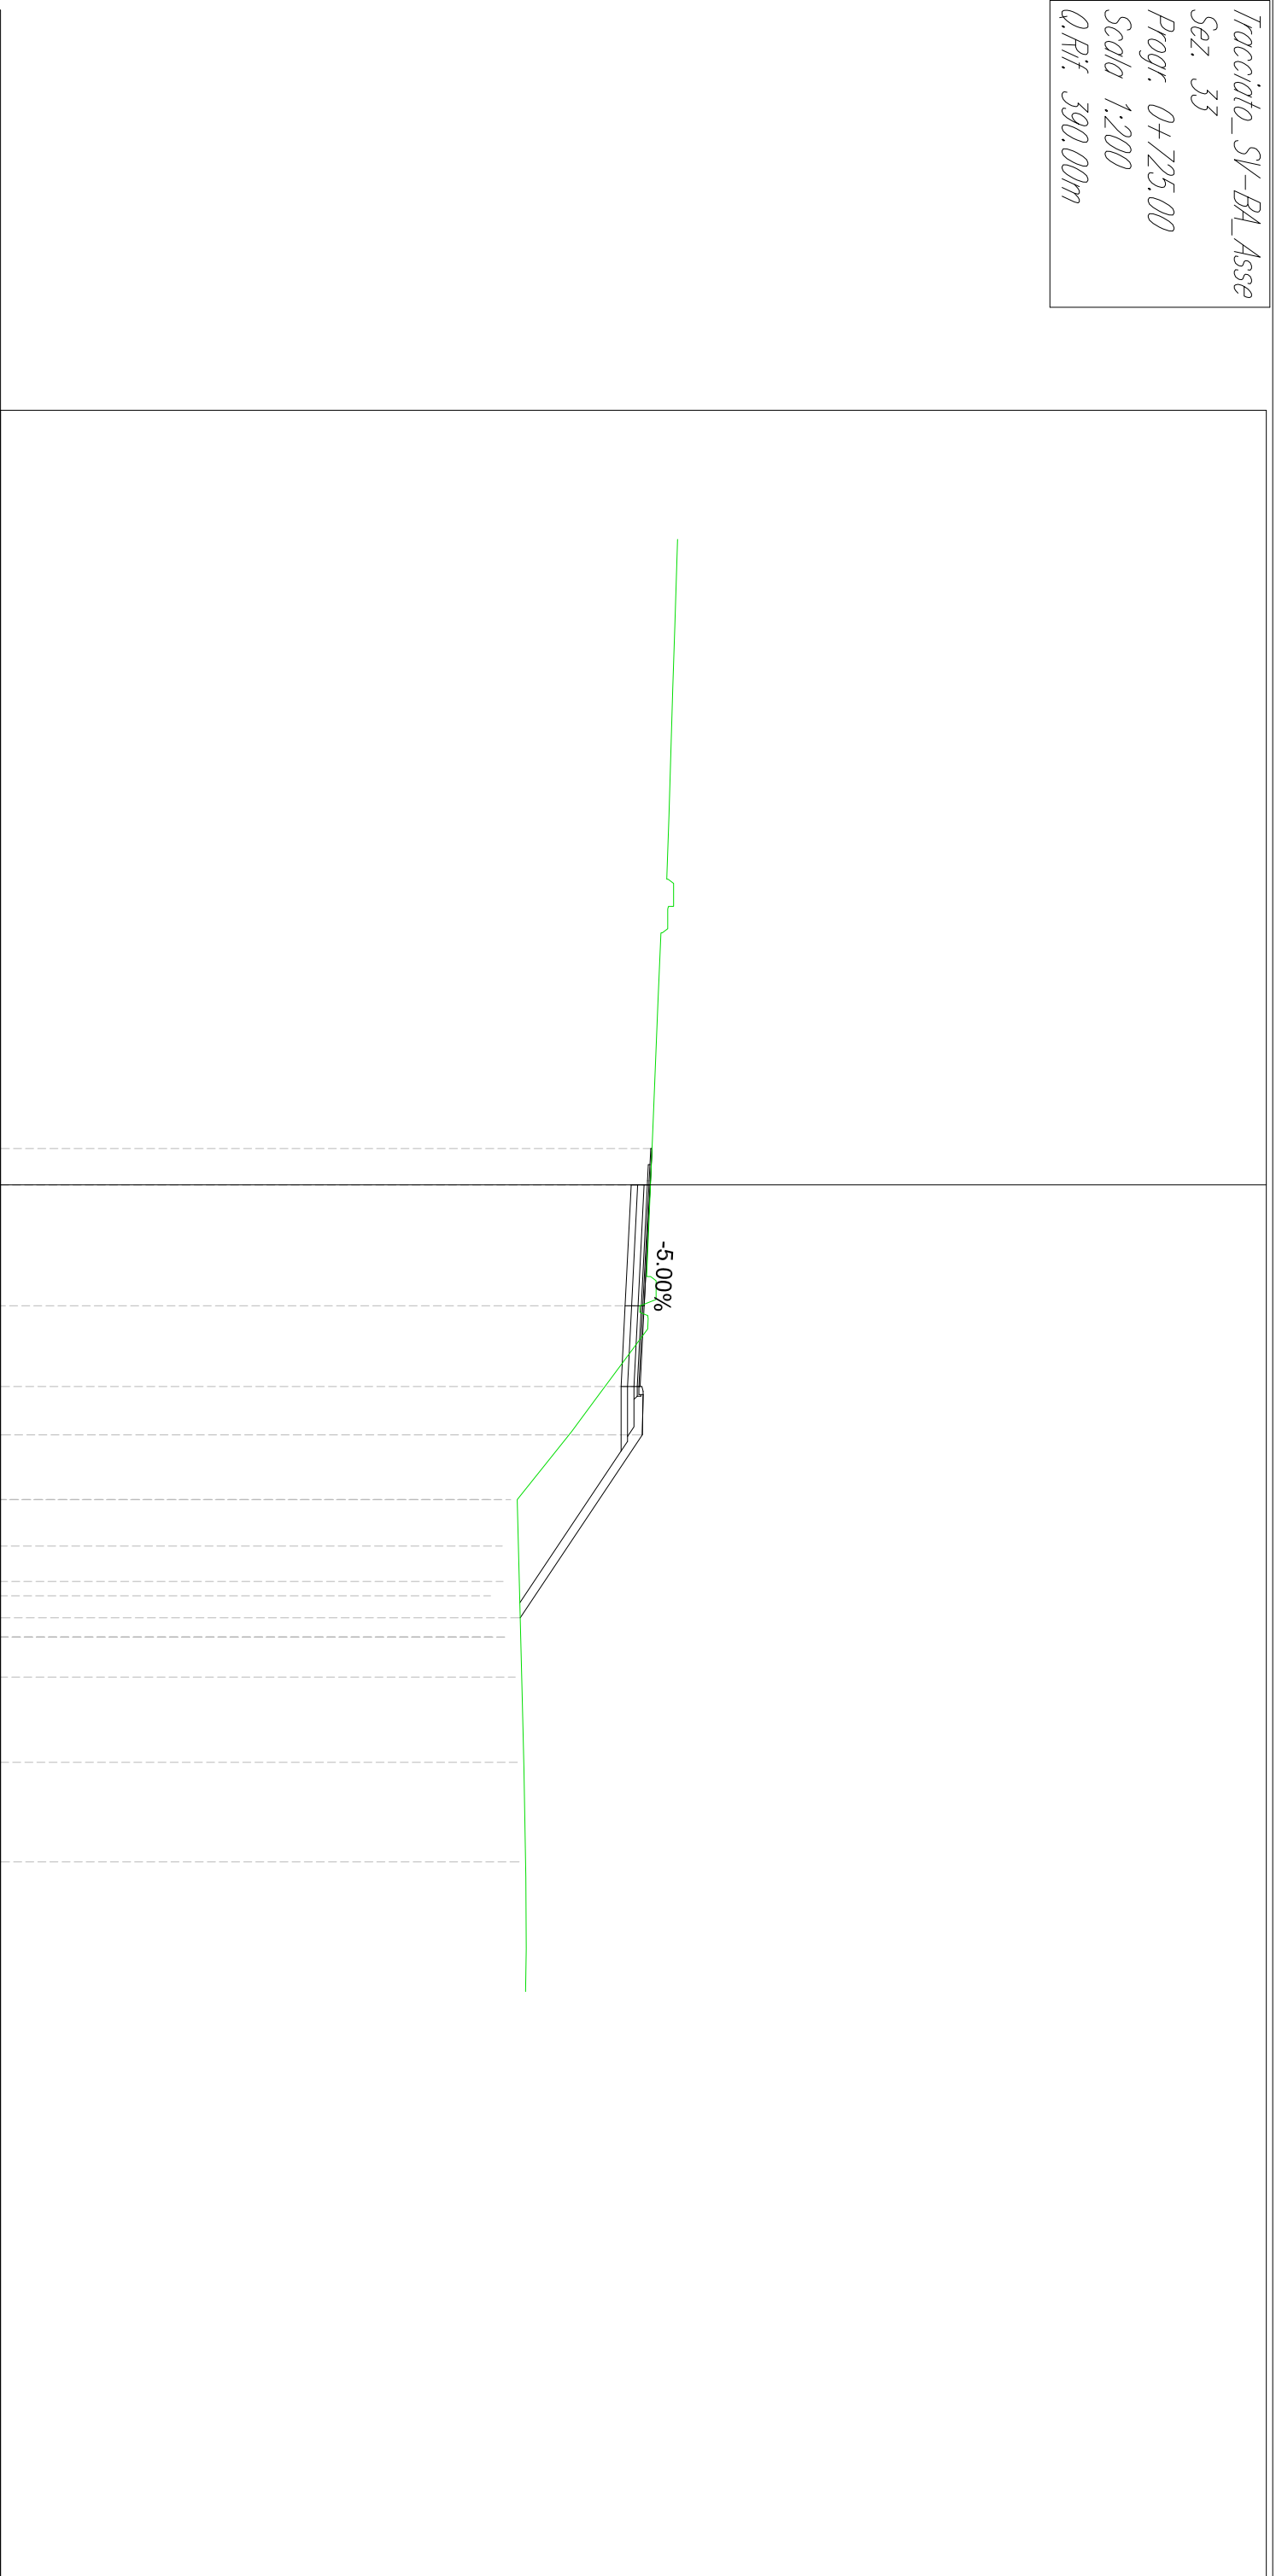


Tracciato_SV-B4_Asse
 Sez. 34
 Progr. 0+750.00
 Scala 1:200
 Q.Rif. 390.00m

QUOTE PROGETTO	DISTANZE PARZIALI PROGETTO	PROGRESSIVE PROGETTO	QUOTE TERRENO	DISTANZE PARZIALI TERRENO	PROGRESSIVE TERRENO
			411.26	2.94	-20.00
			411.15	3.78	-17.06
			411.02	3.59	-13.28
	18.87		410.89	2.30	-9.70
			410.71	3.75	-7.40
			410.56	3.65	-3.65
410.47	1.13	-1.13	410.41	2.65	0.00
410.42		0.00			
	3.75		410.31	3.45	2.65
410.23		3.75			
	2.50		408.91	3.56	6.10
410.10		6.25			
410.17	1.50	7.75			
	6.03		406.07	9.92	9.66
406.15		13.78			
	11.22		406.25	4.18	19.57
			406.30	1.25	23.75
			406.33		25.00

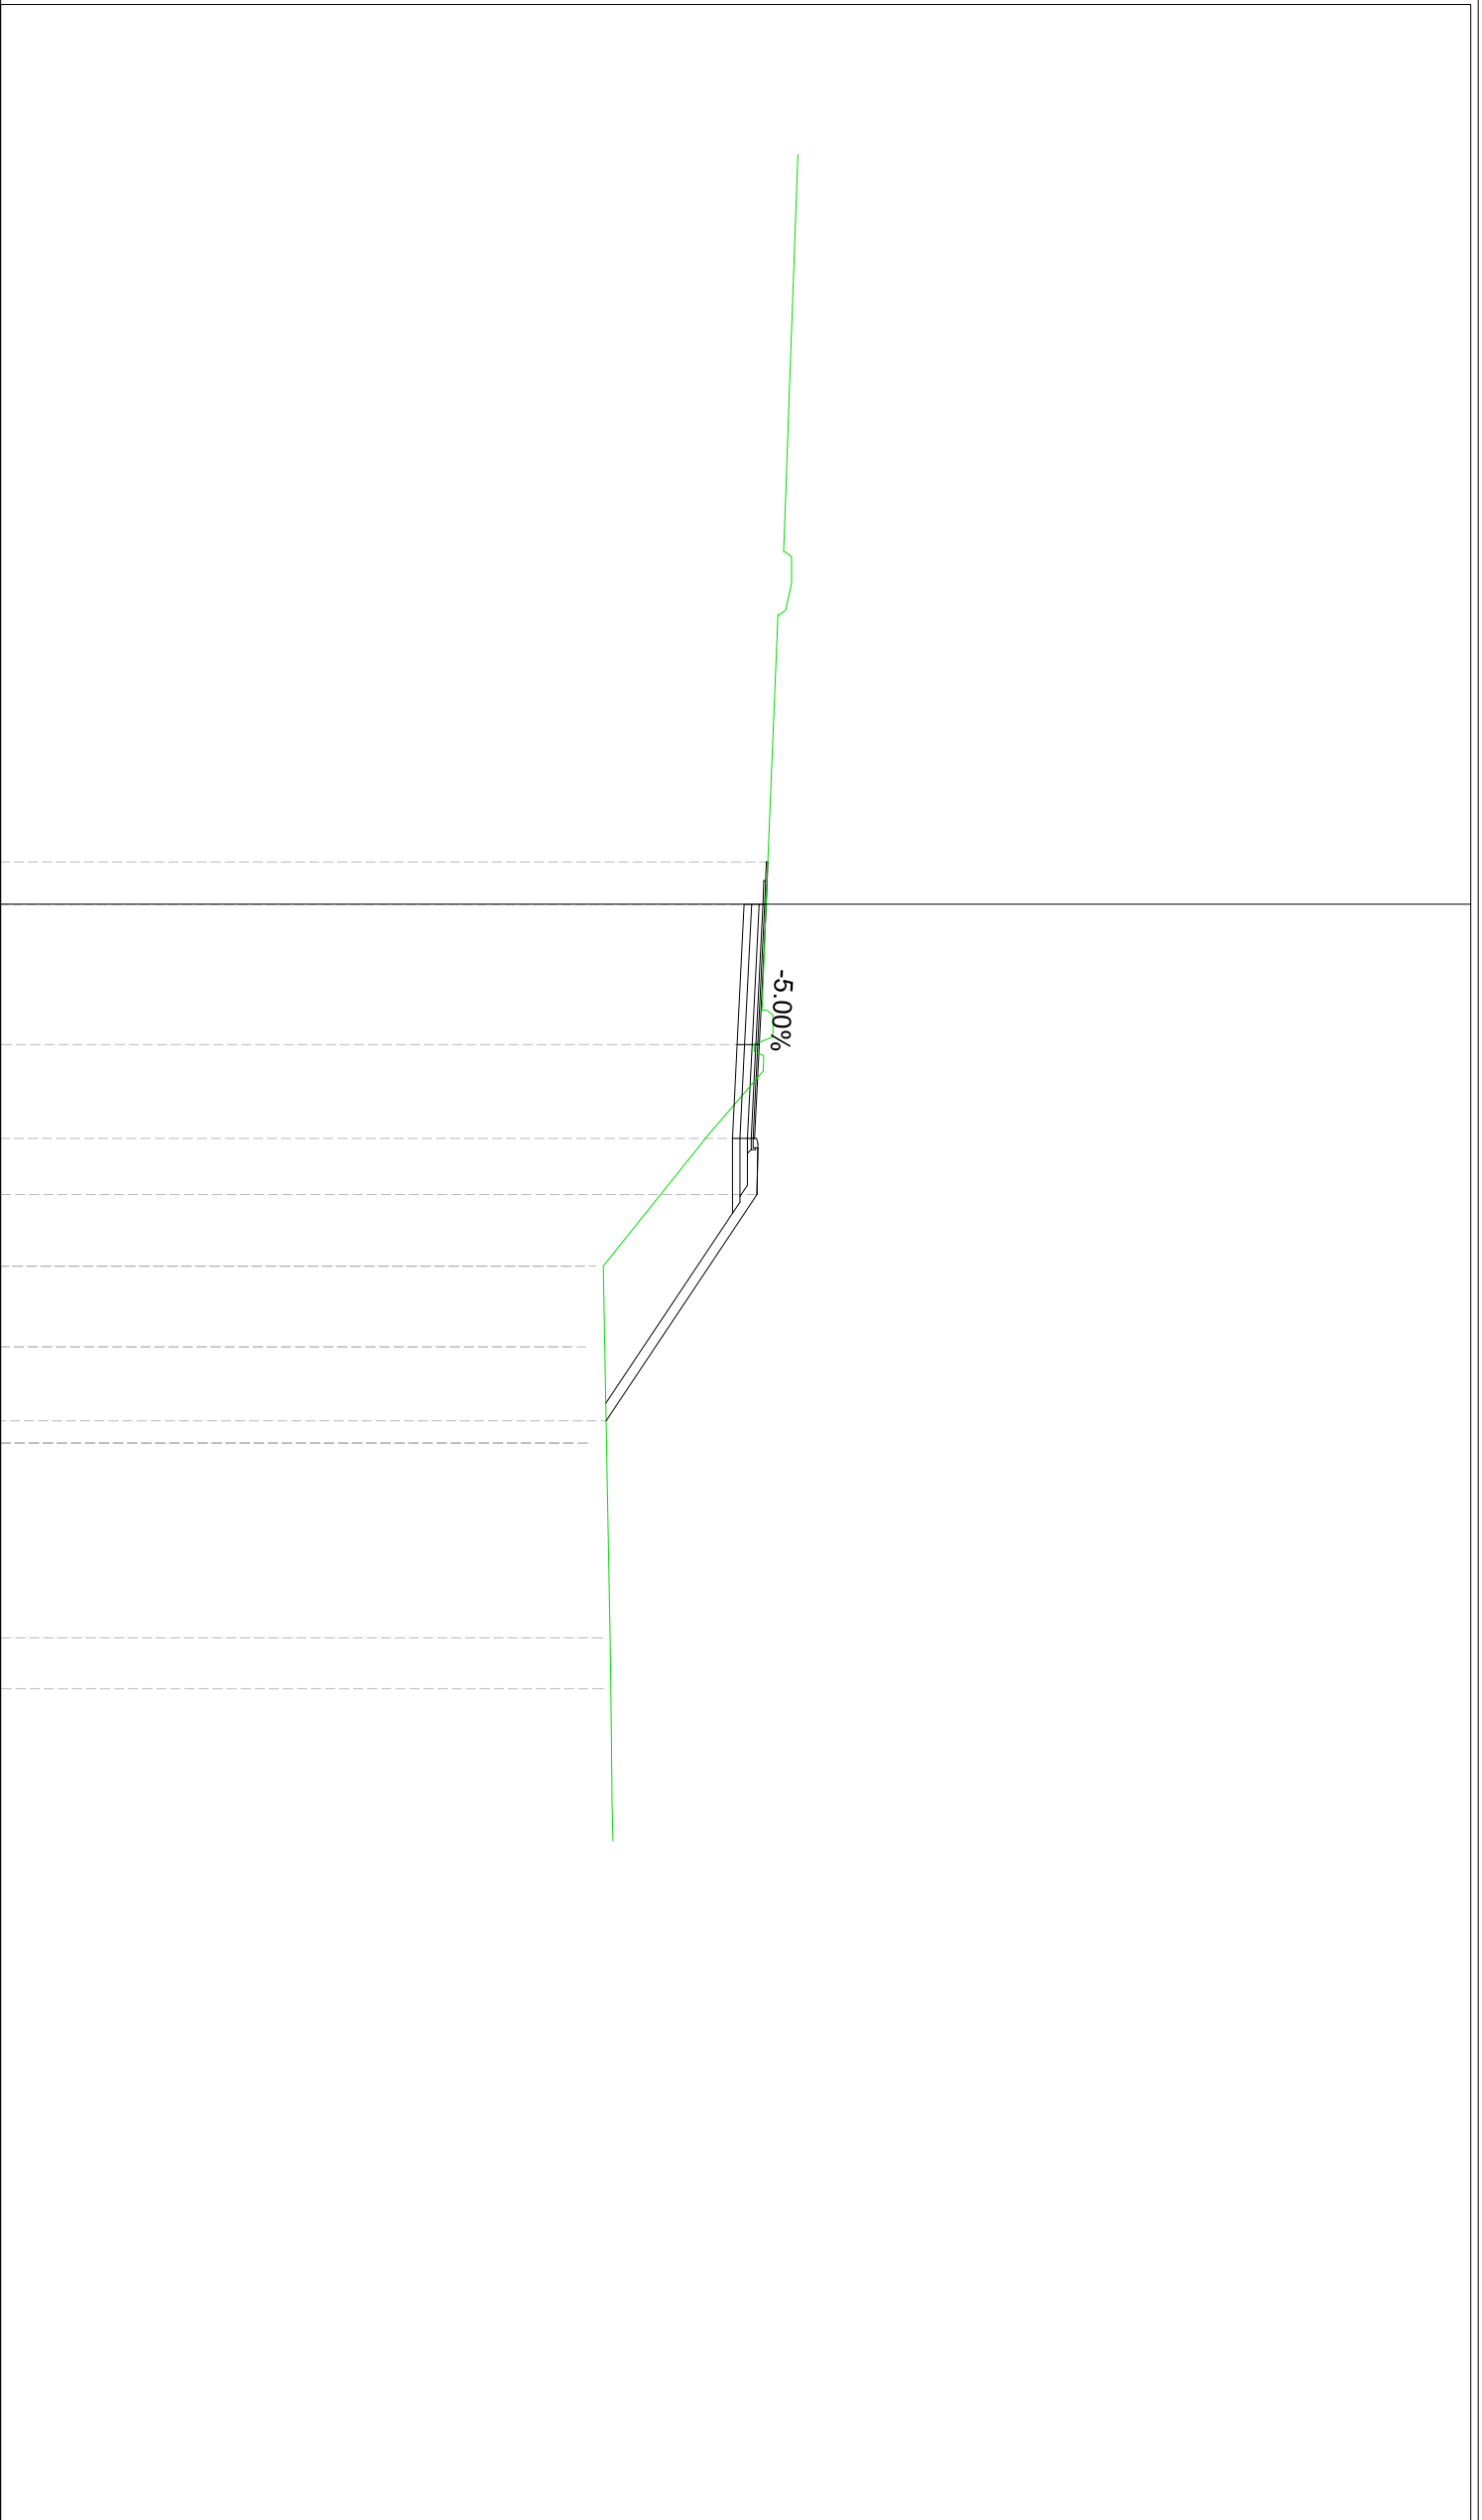


Tracciato_SV-B4_Asse
 Sez. 35
 Progr. 0+775.00
 Scala 1:200
 Q.Rif. 390.00m

QUOTE PROGETTO	DISTANZE PARZIALI PROGETTO	PROGRESSIVE PROGETTO	QUOTE TERRENO	DISTANZE PARZIALI TERRENO	PROGRESSIVE TERRENO
			411.55		-20.00
				2.73	
			411.46		-17.27
				3.75	
			411.33		-13.52
				4.04	
	18.87		411.23		-9.48
				2.05	
			411.00		-7.43
				3.86	
			410.84		-3.57
				3.57	
410.77		-1.13			
410.71	1.13	0.00	410.70		
				2.84	
410.56	3.06	3.06	410.57		2.84
				3.99	
410.43	2.52	5.58			
				6.84	
410.50	1.50	7.08	407.49		
				4.33	
	6.23		406.36		11.17
				5.49	
406.34		13.31	406.31		16.65
				3.92	
	11.69		406.35		20.57
				3.63	
			406.38		24.20
			406.42		25.00

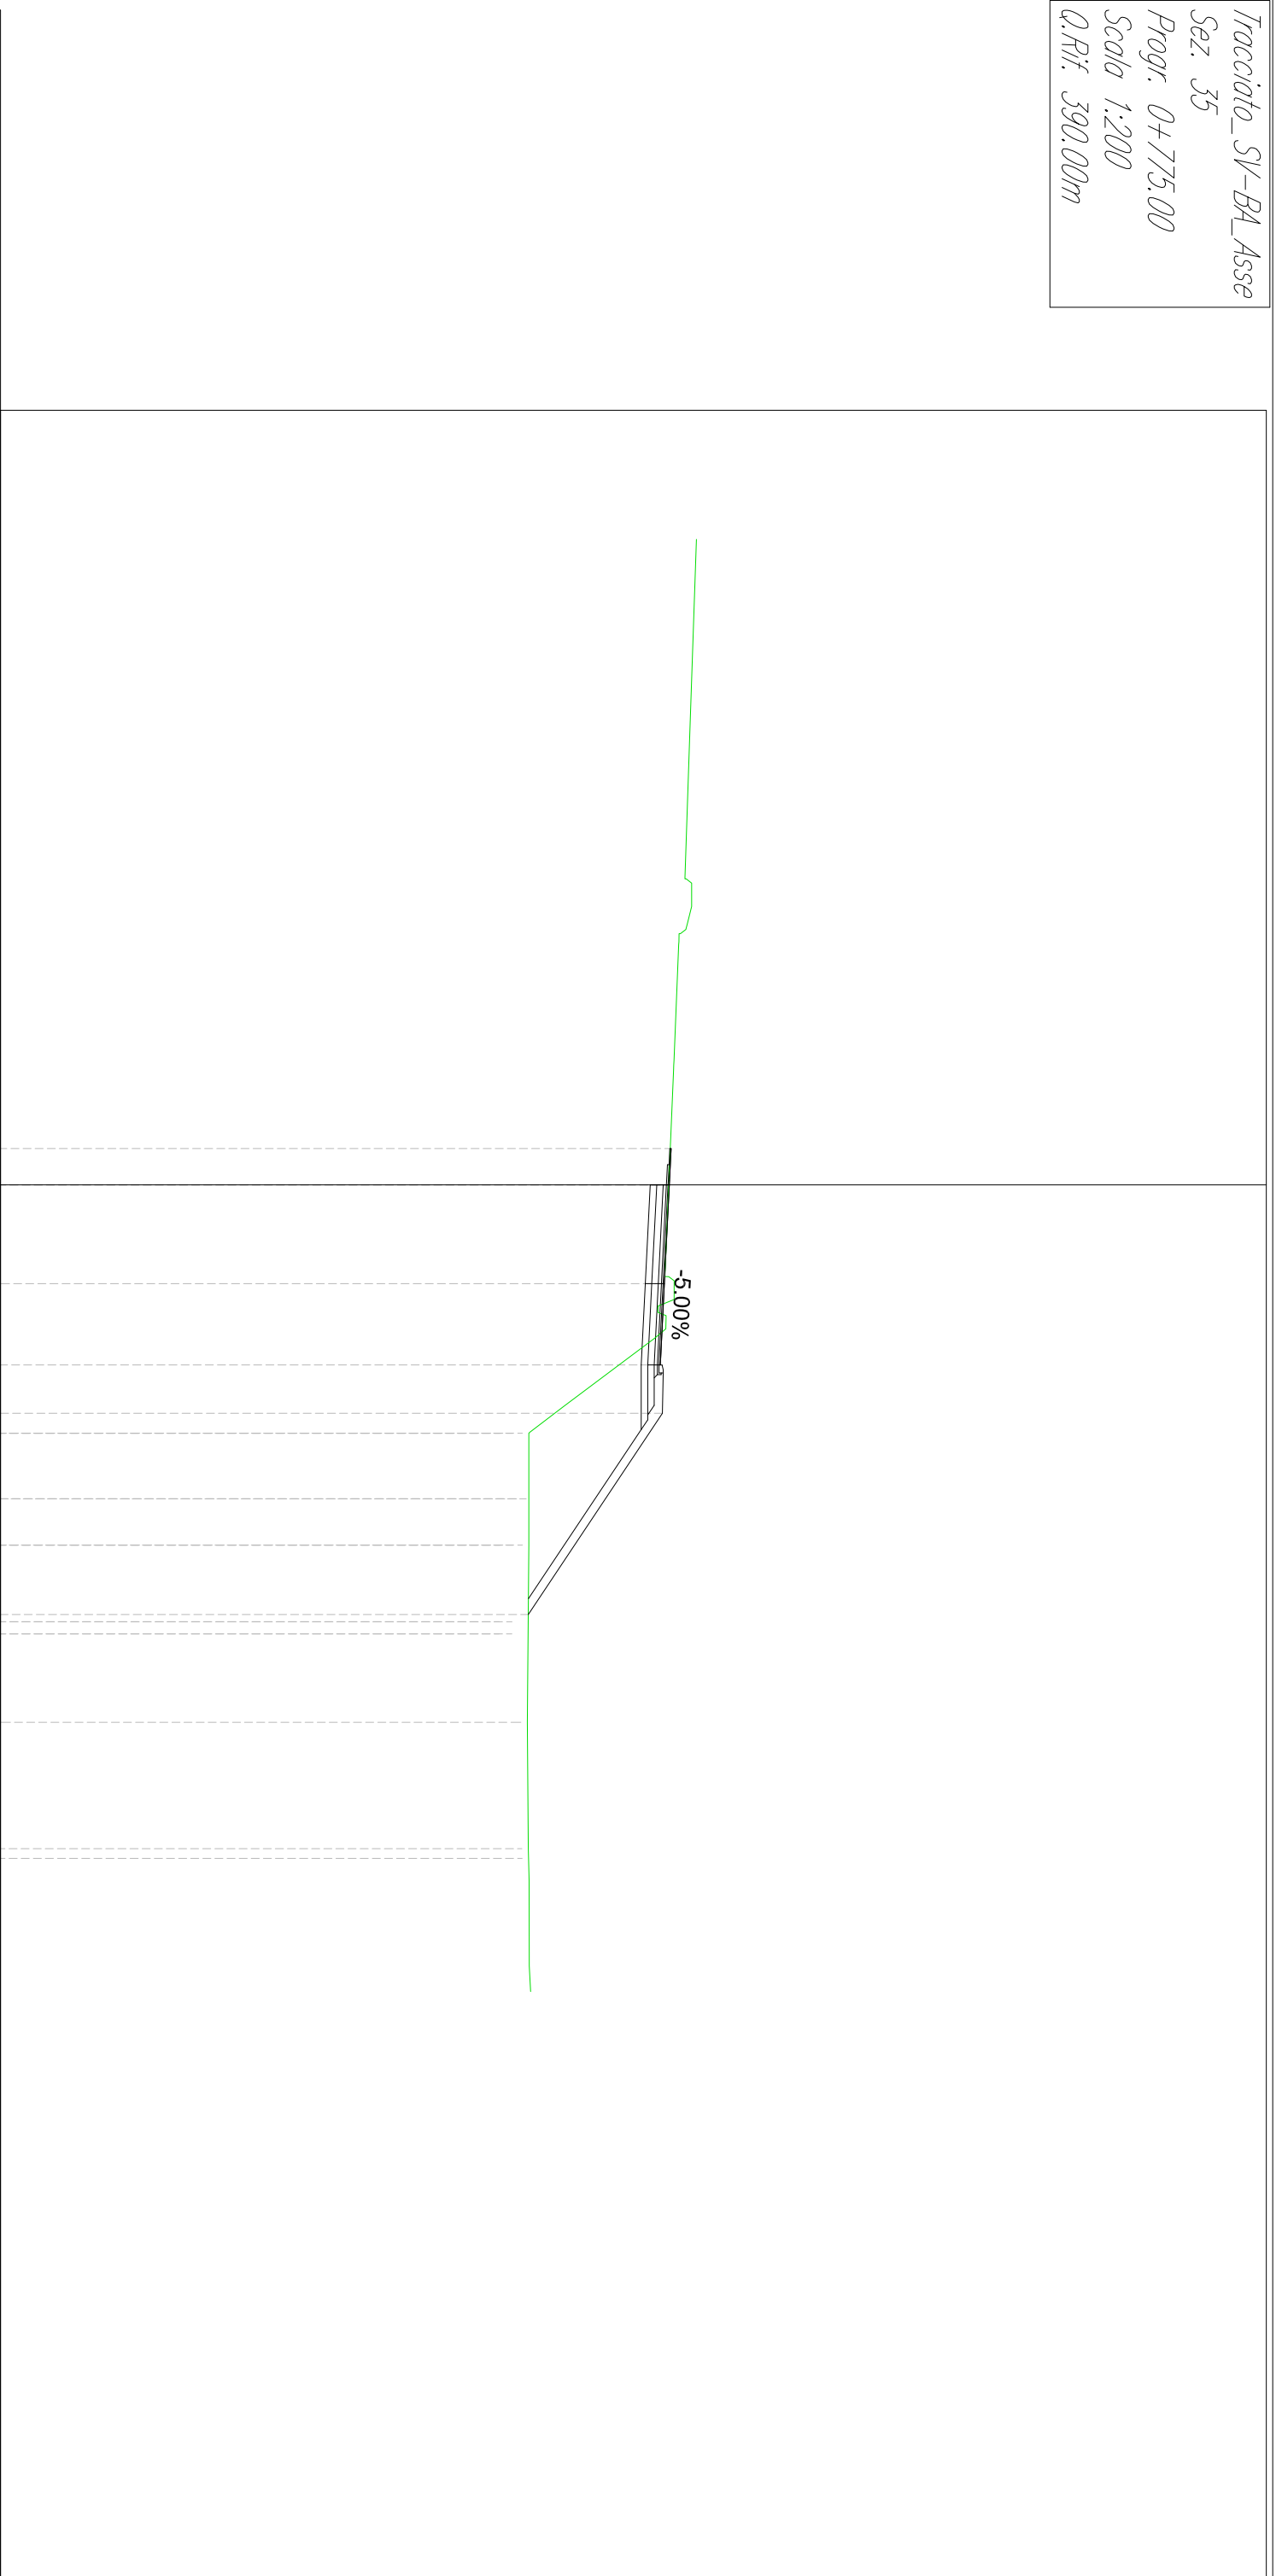


Tracciato_SV-B4_Asse
 Sez. 36
 Progr. 0+800.00
 Scala 1:200
 Q.Rif. 390.00m

QUOTE PROGETTO	DISTANZE PARZIALI PROGETTO	PROGRESSIVE PROGETTO	QUOTE TERRENO	DISTANZE PARZIALI TERRENO	PROGRESSIVE TERRENO
			411.85		-20.00
				3.26	
			411.73		-16.74
				3.76	
			411.59		-12.99
				3.50	
	18.87		411.50		-9.49
				2.05	
			411.27		-7.44
				3.73	
			411.12		-3.71
				3.71	
411.06	1.13	-1.13			
411.01	1.21	0.00	410.96		0.00
410.95		1.21		2.83	
	2.57		410.85		2.83
410.82	1.50	3.78			
410.88		5.28		5.56	
	6.12		408.13		8.38
				2.09	
406.80		11.40	406.81		10.48
				6.86	
	13.60		406.76		17.34
				6.37	
			406.69		23.70
				1.30	
			406.70		25.00

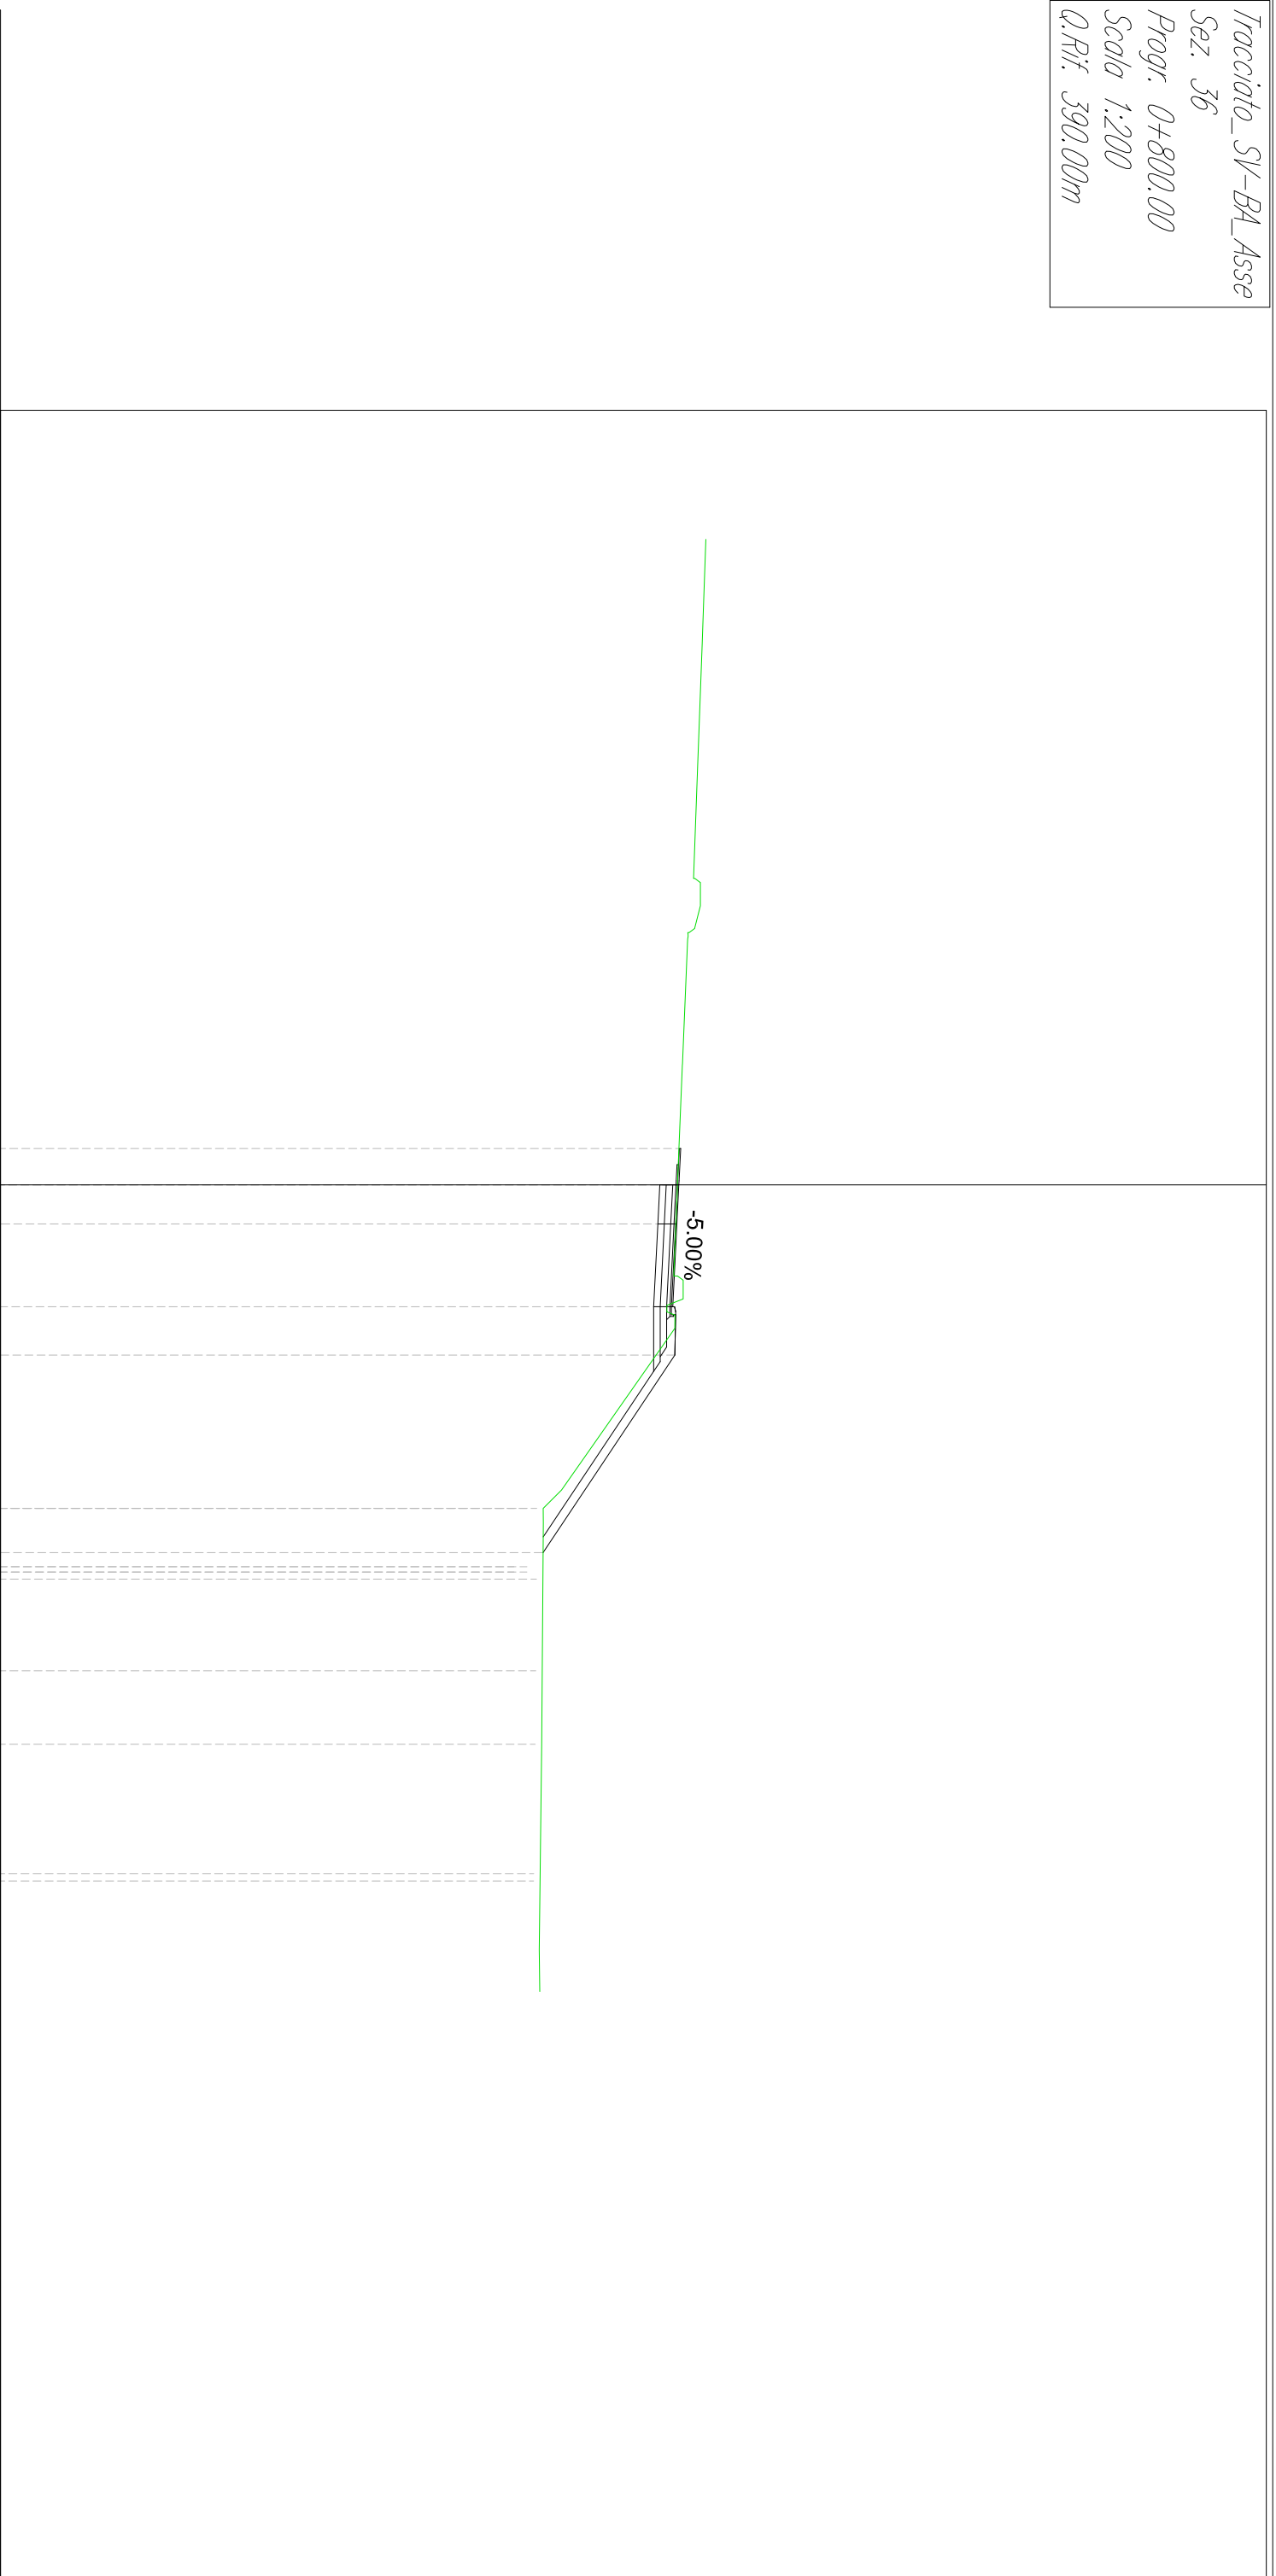


Tracciato_SV-B4_Asse
 Sez. 37
 Progr. 0+828.65
 Scala 1:200
 Q.Rif. 390.00m

QUOTE PROGETTO	DISTANZE PARZIALI PROGETTO	PROGRESSIVE PROGETTO	QUOTE TERRENO	DISTANZE PARZIALI TERRENO	PROGRESSIVE TERRENO
			412.09		-20.00
				2.91	-17.09
			412.01		
				3.76	
			411.91		-13.32
				3.82	
	18.87		411.86		-9.50
				2.01	
			411.64		-7.49
				3.73	
			411.50		-3.76
				3.76	
411.40		-1.13			
411.35	1.13	0.00	411.37		
				2.18	
411.22	2.60	2.60	411.29		2.18
				2.02	
411.28	1.50	4.10	411.28		4.20
				6.41	
	6.77				
		10.87	406.77		10.61
406.77				2.09	
			406.75		12.70
				5.33	
	14.13		406.67		18.02
				6.13	
			406.71		24.16
			406.73	0.84	25.00

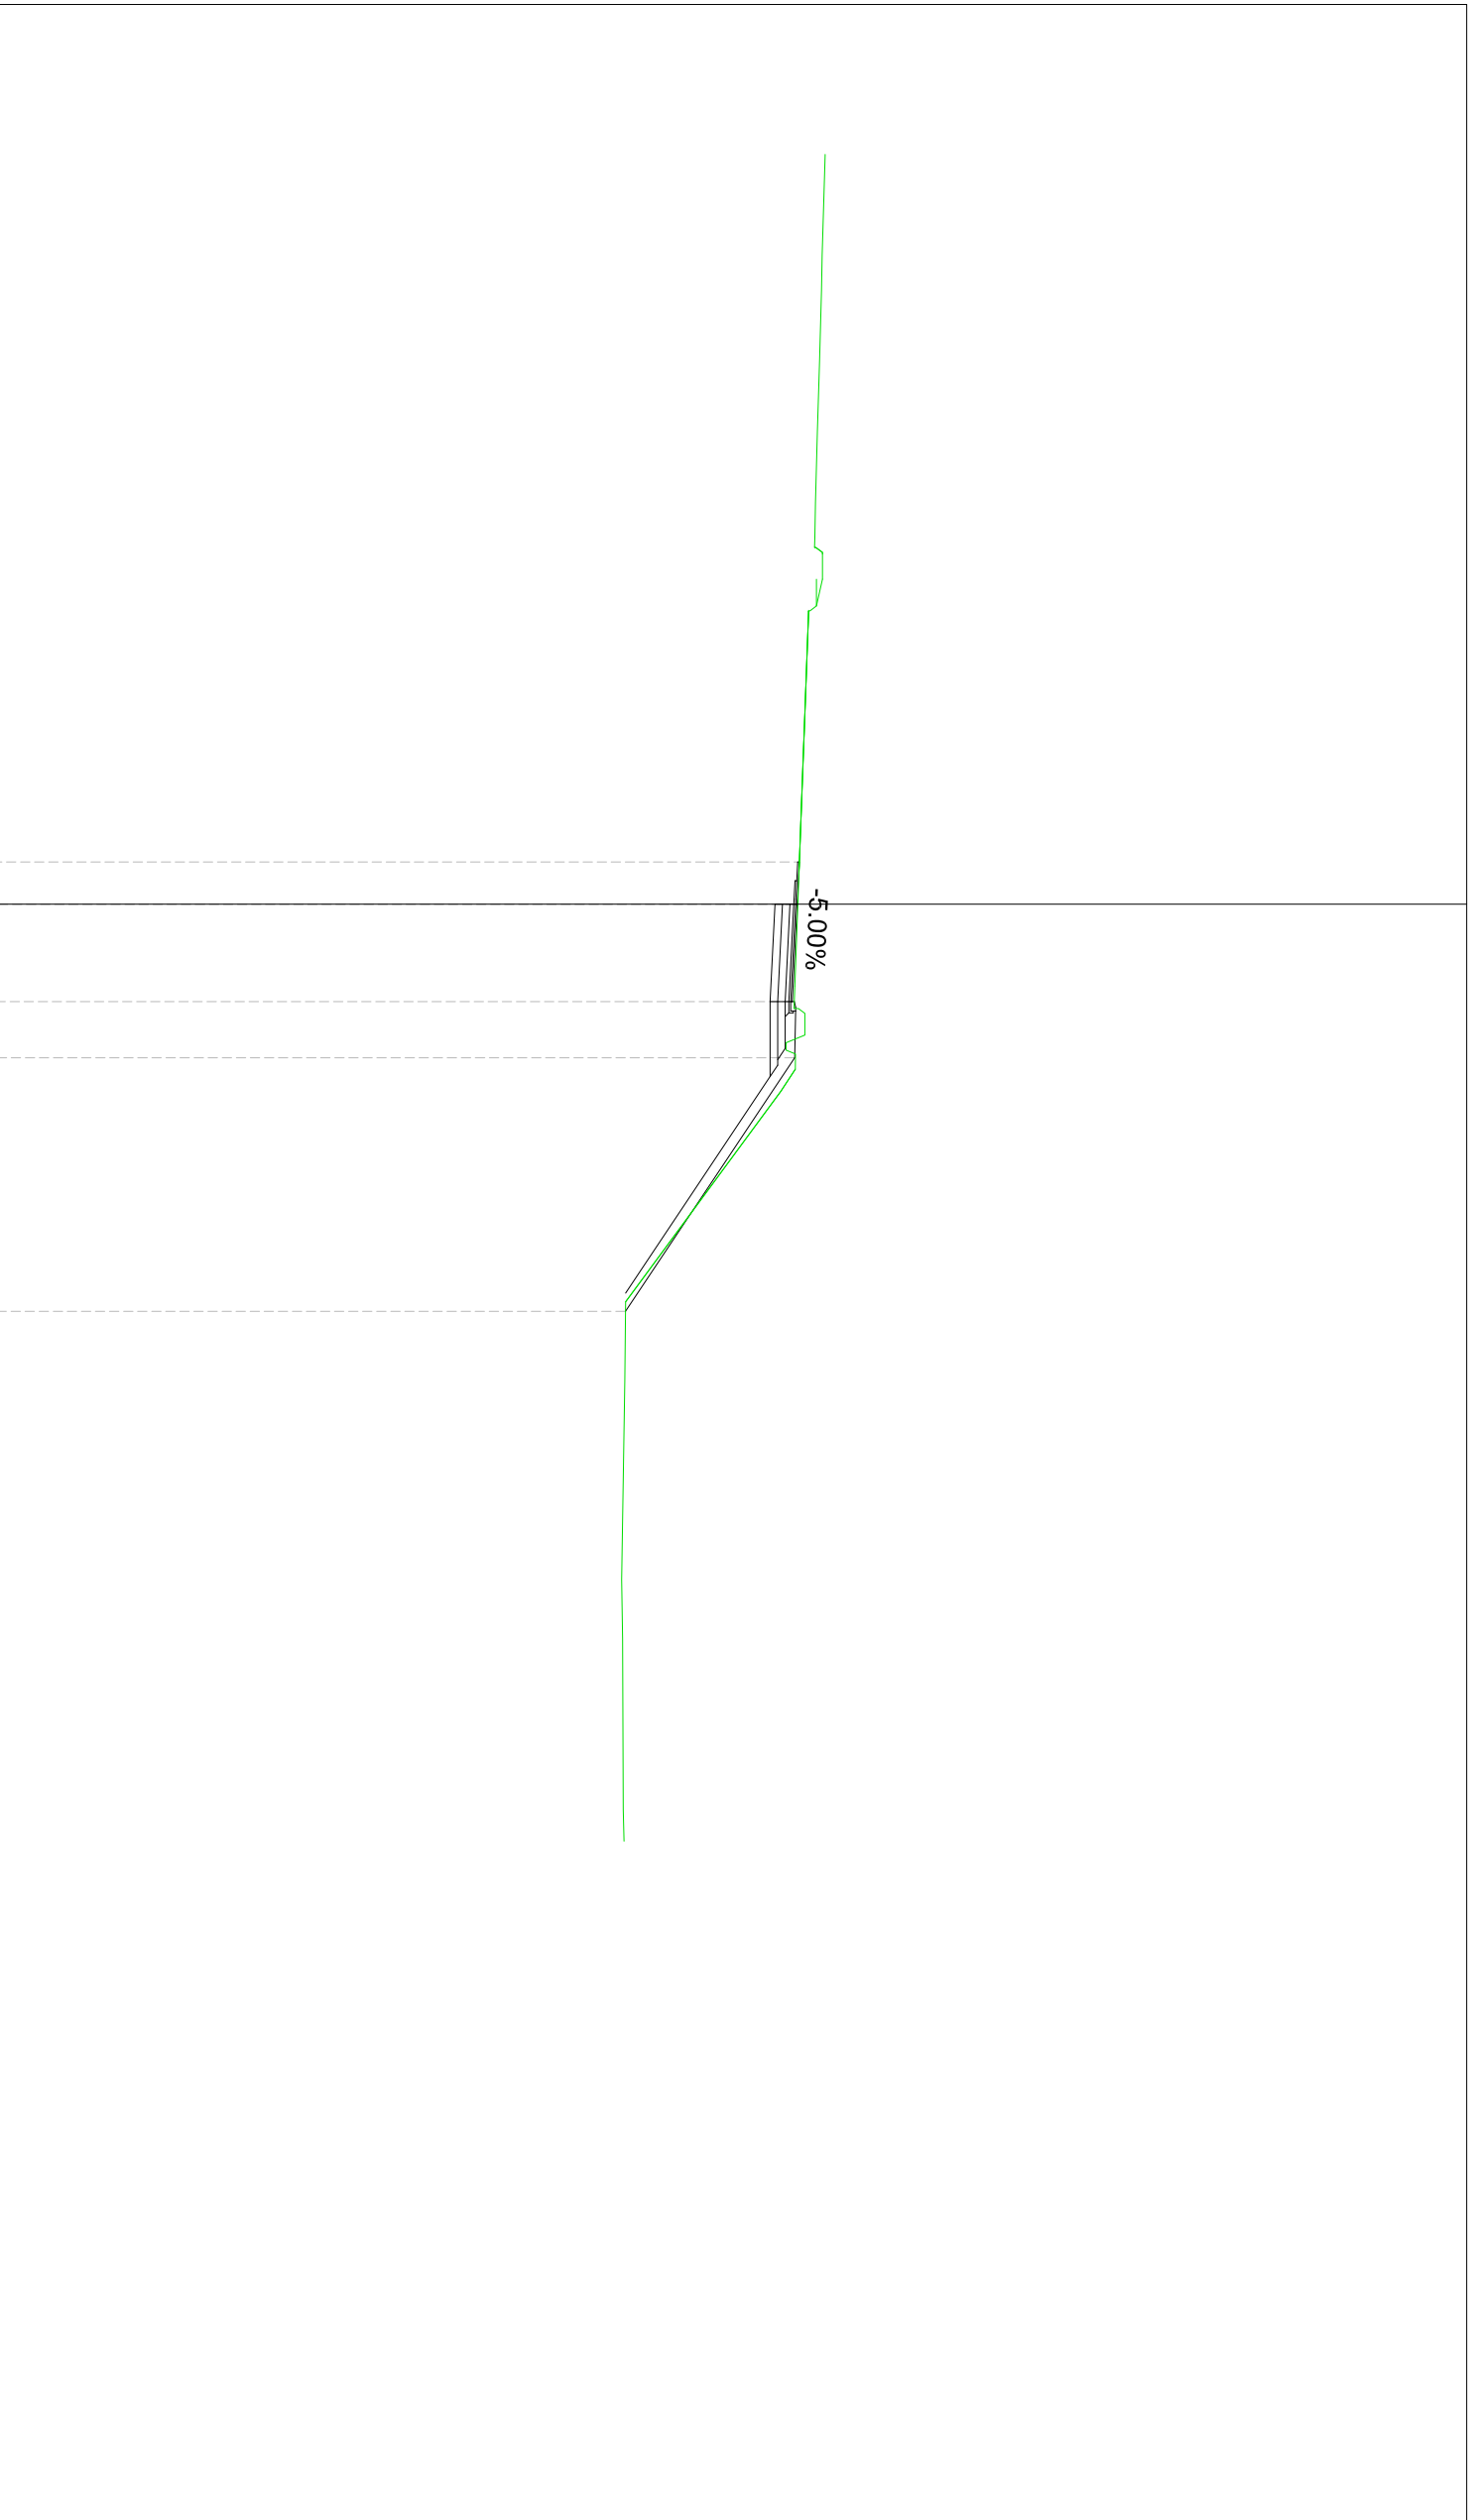


Uscita A32 Bardonecchia Autoporto – Rampa 3

KEY PLAN

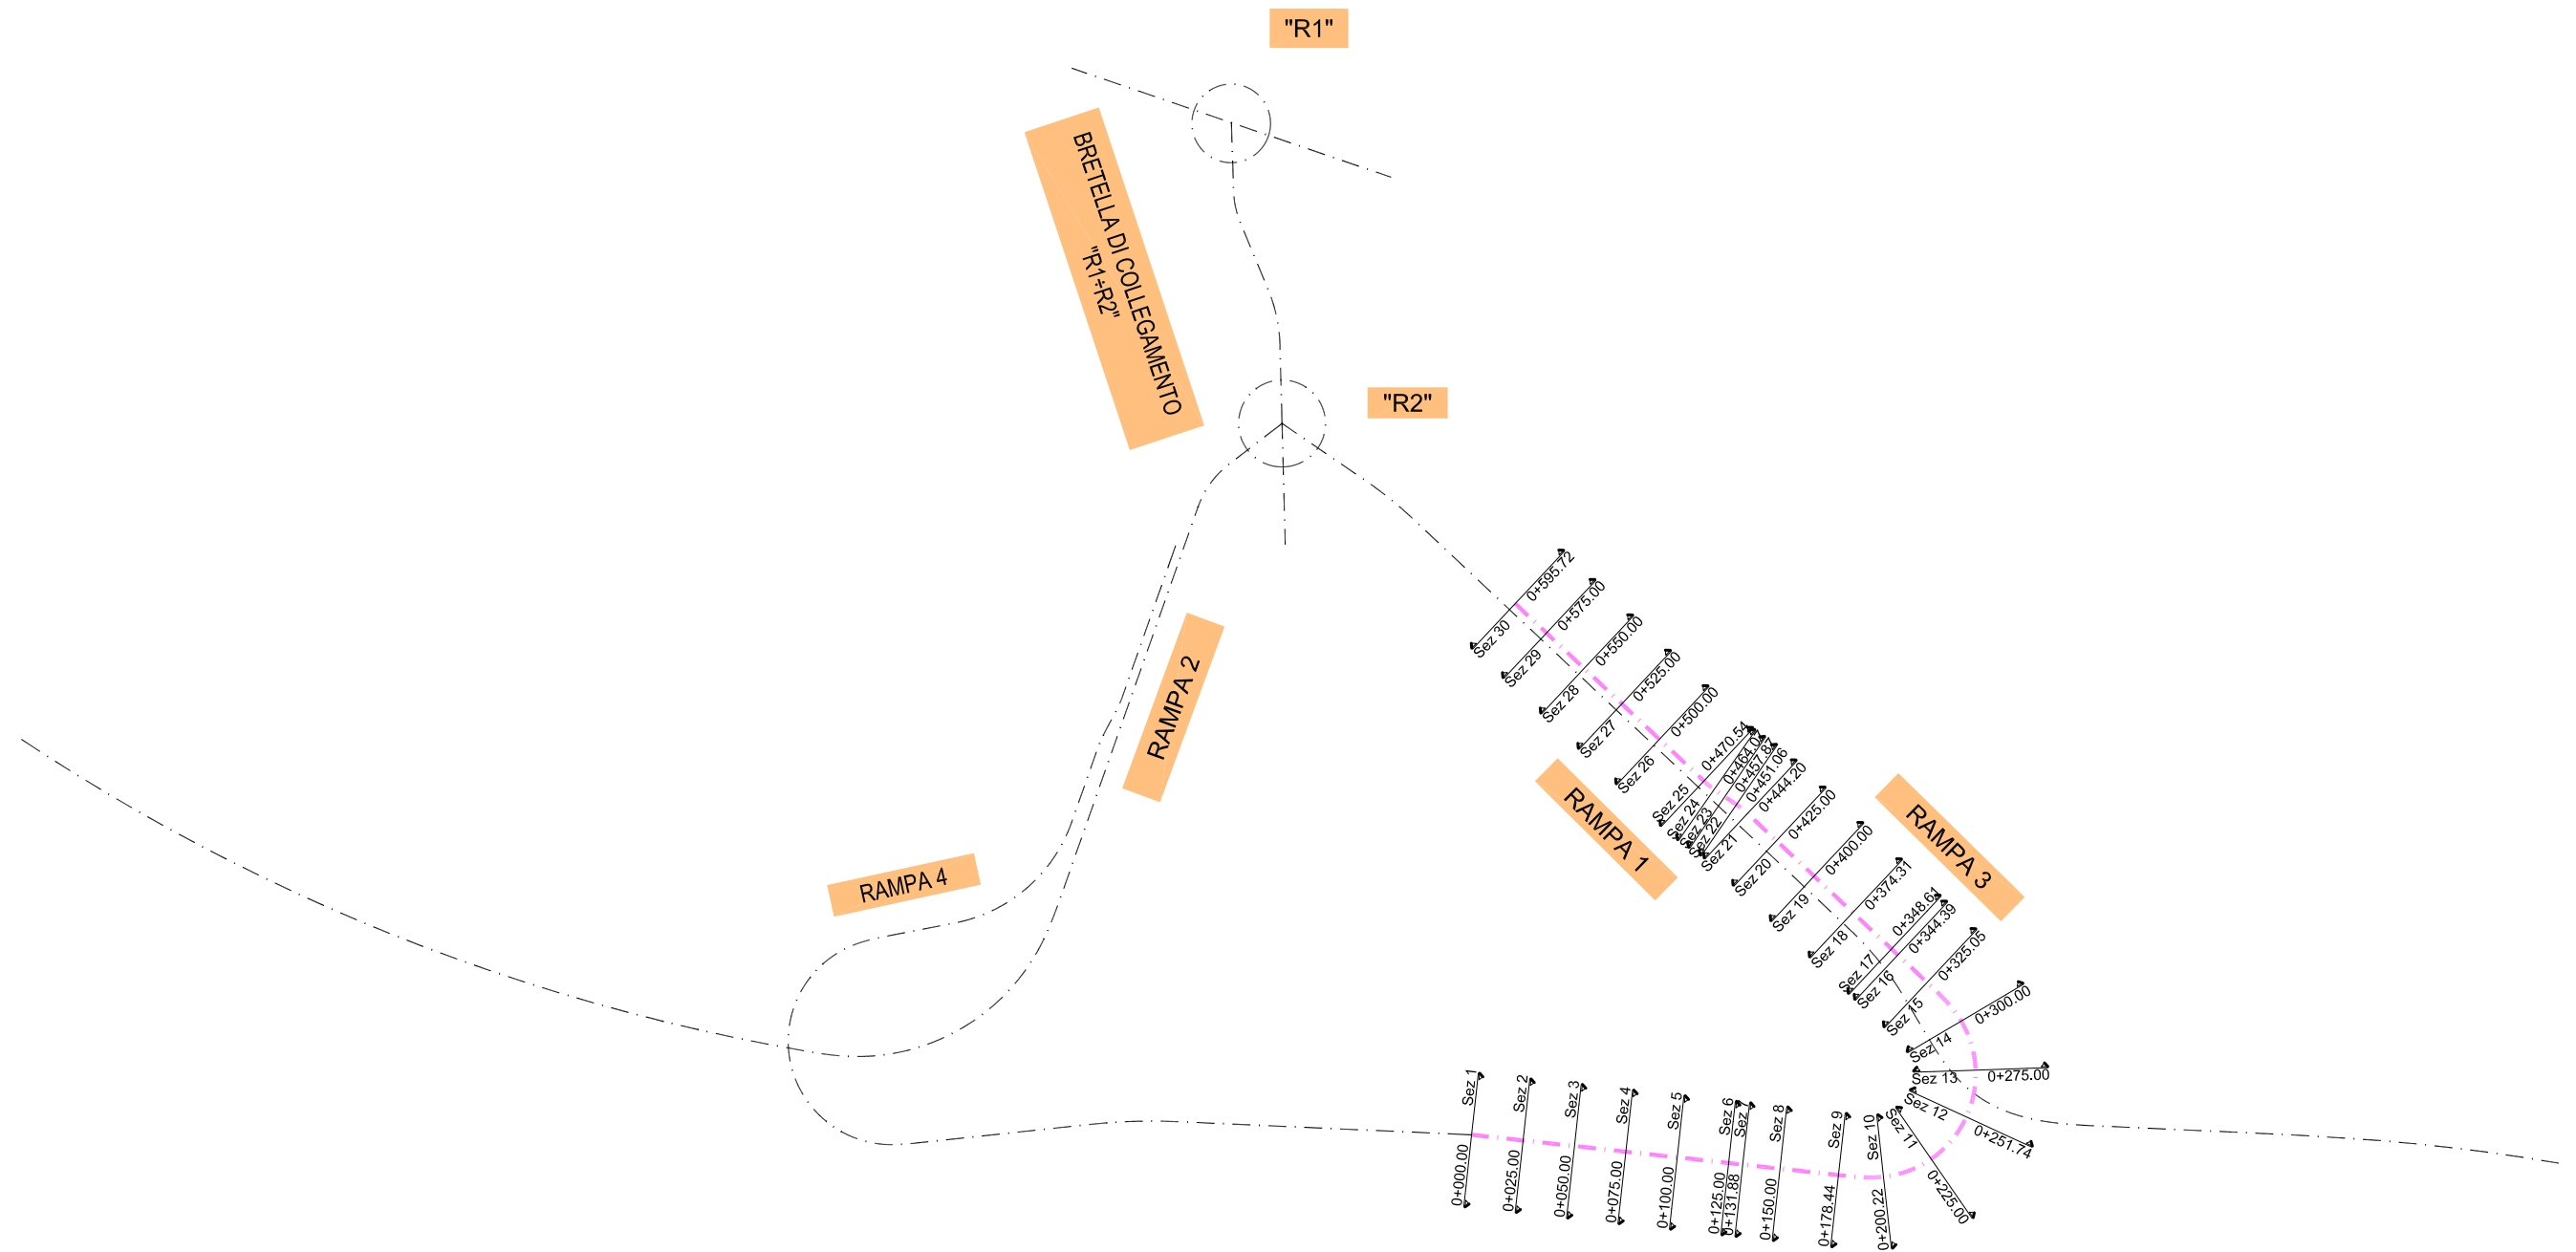


Tracciato_BA-SV_Asse
 Sez. 1
 Progr. 0+000.00
 Scala 1:200
 Q.Rif. 390.00m

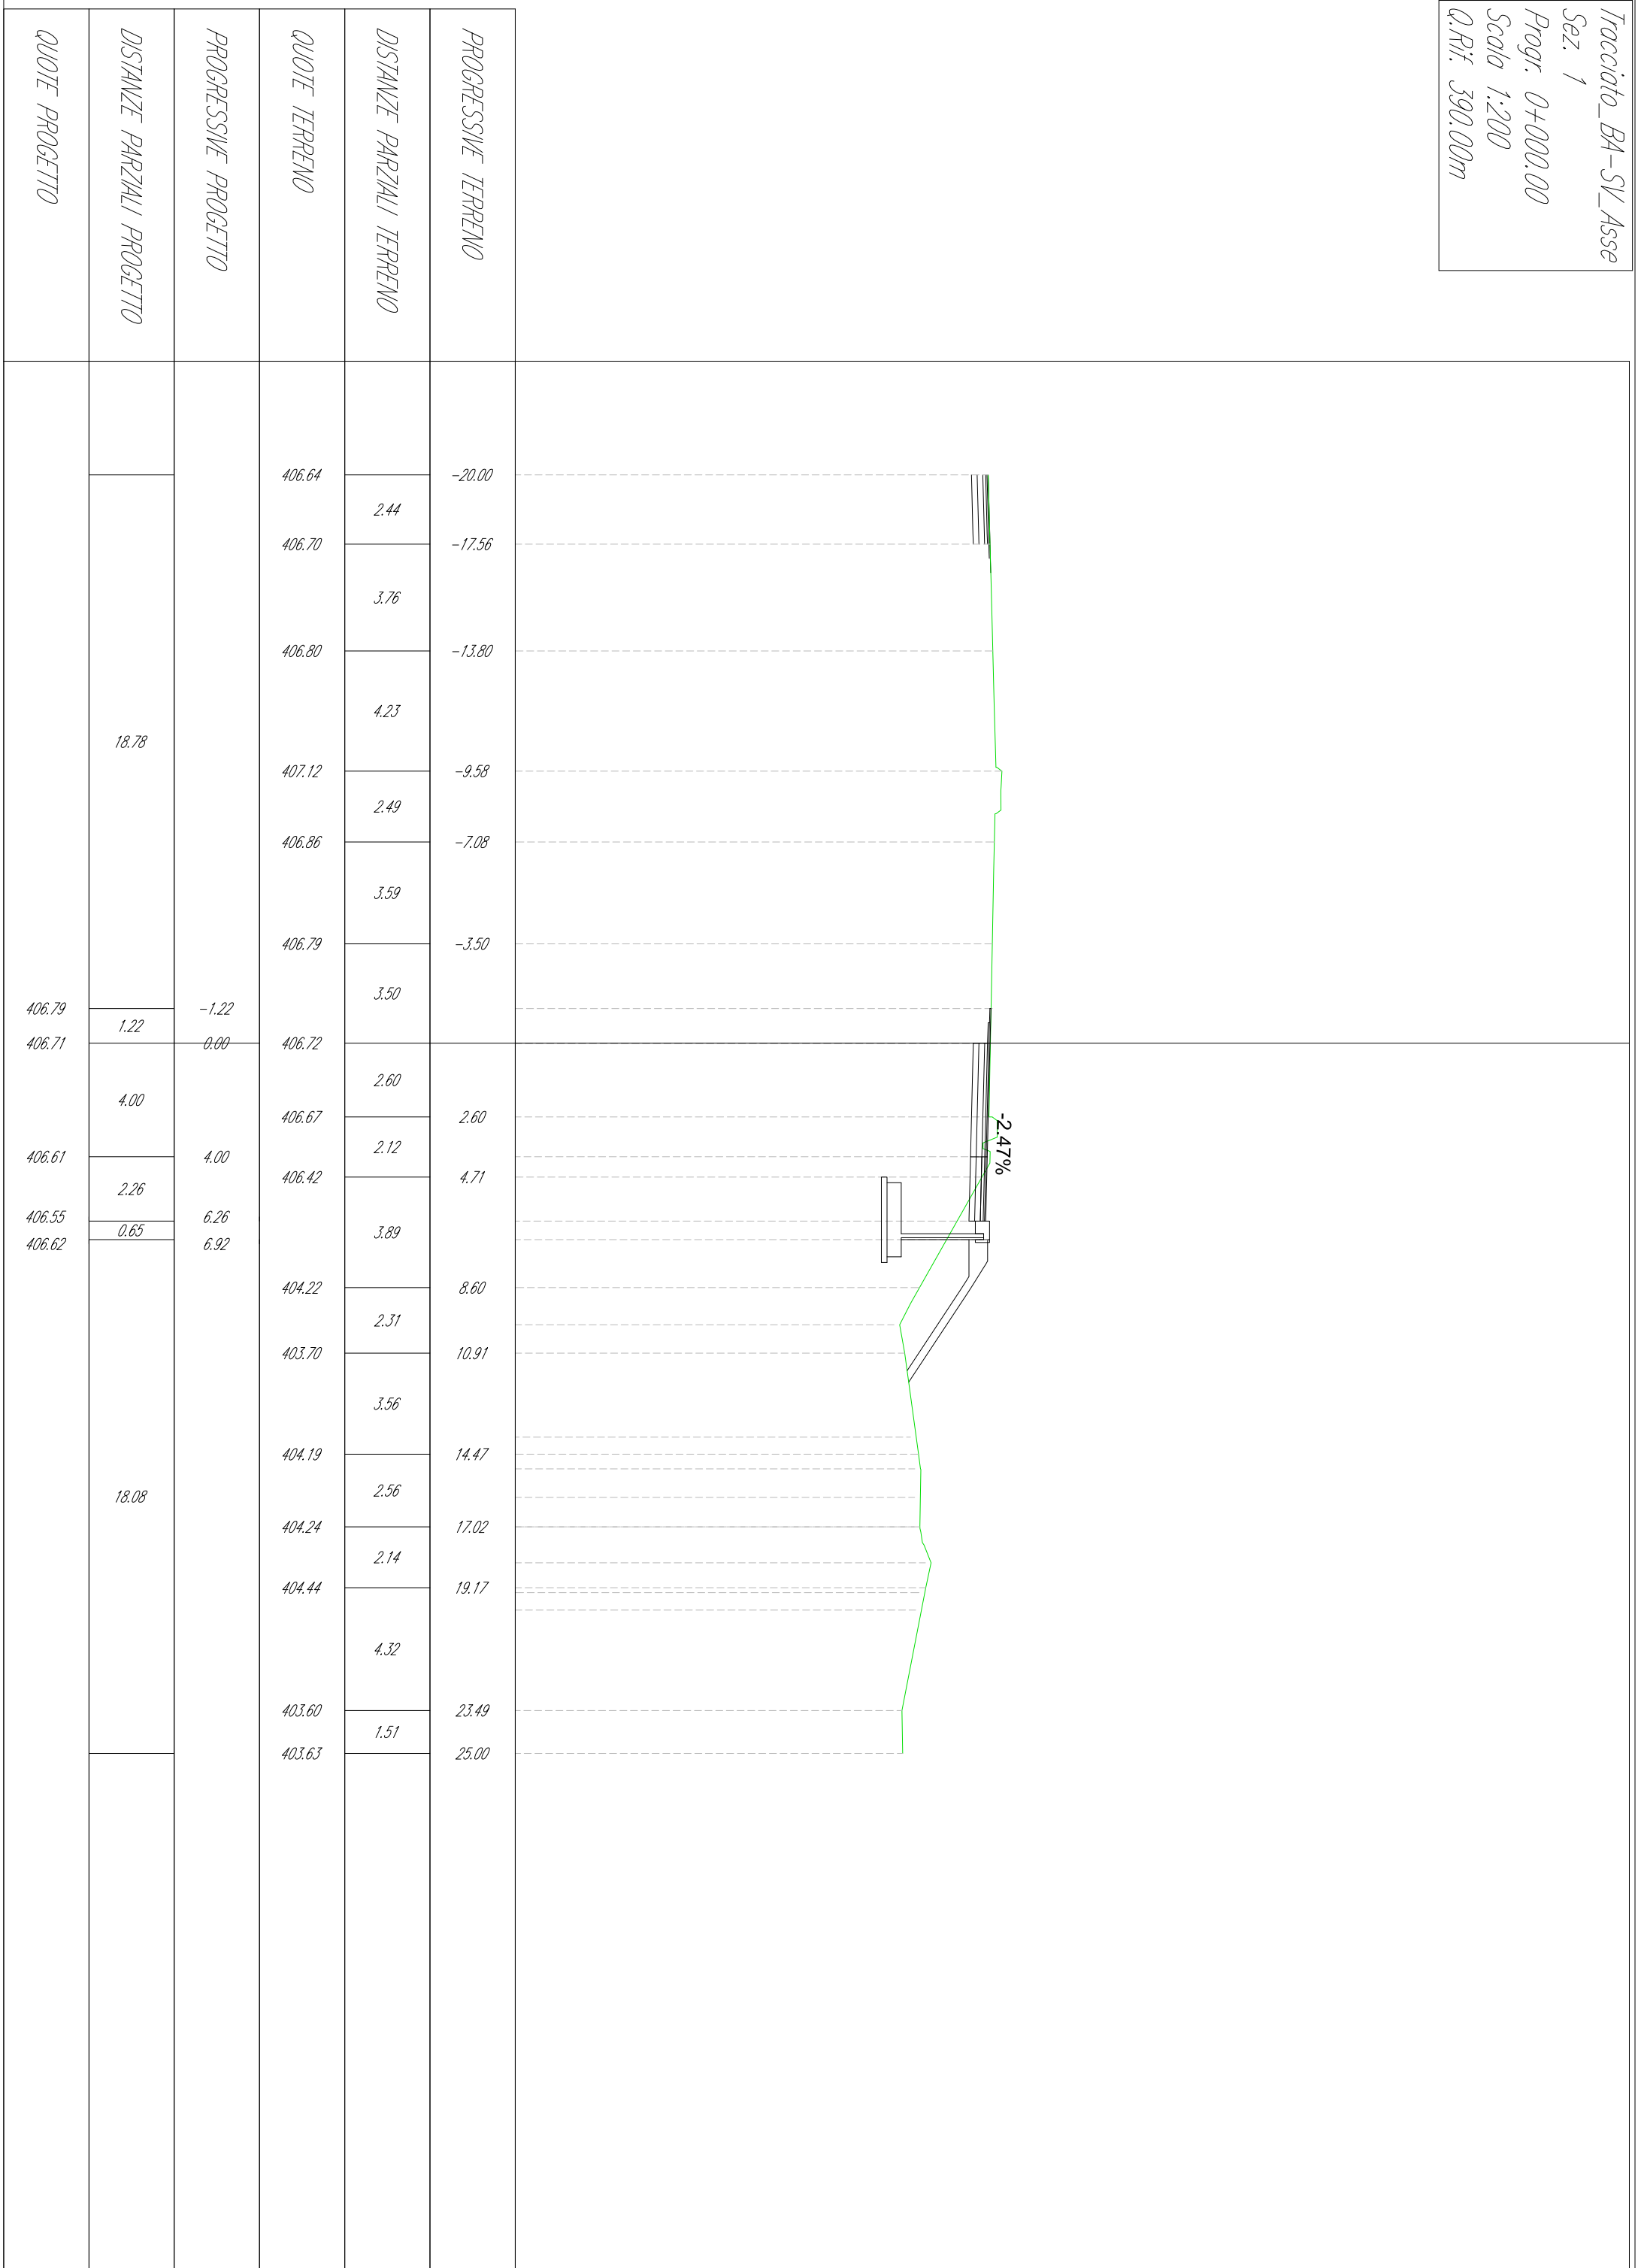


Tracciato_BA-SV_Asse
 Sez. 2
 Progr. 0+025.00
 Scala 1:200
 Q.Rif. 390.00m

QUOTE PROGETTO	DISTANZE PARZIALI PROGETTO	PROGRESSIVE PROGETTO	QUOTE TERRENO	DISTANZE PARZIALI TERRENO	PROGRESSIVE TERRENO
	17.16		406.56	1.86	-20.00
			406.61	3.58	-18.14
			406.71	3.15	-14.55
			406.81	2.04	-11.40
			406.75	3.76	-9.36
			406.67	3.40	-5.60
			406.61	1.00	-2.84
			406.60	0.84	-1.84
			406.58	1.00	-1.00
			406.57	4.00	406.56
406.47	4.00	406.33	2.08	2.08	
406.43	1.50	406.60	2.21	-2.21	
406.57	0.65	406.61	2.21	-2.21	
403.38	18.85	403.15	2.32	7.18	
		403.34	2.29	9.50	
		403.83	2.19	11.79	
		403.79	2.74	13.98	
		404.71	6.26	16.72	
		404.75	2.02	22.98	
		404.30		25.00	

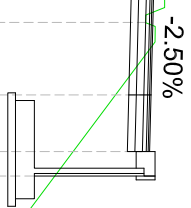


Tracciato_BA-SV_Asse
 Sez. 3
 Progr. 0+050.00
 Scala 1:200
 Q.Rif. 390.00m

QUOTE PROGETTO	DISTANZE PARZIALI PROGETTO	PROGRESSIVE PROGETTO	QUOTE TERRENO	DISTANZE PARZIALI TERRENO	PROGRESSIVE TERRENO
406.52 406.50 406.45 406.42	15.50	-4.50 -3.50 -1.00	406.51	2.91	-20.00
			406.59	4.78	-17.09
			406.88	2.02	-12.31
			406.64	3.59	-10.28
	406.56		3.50	-6.70	
	406.52		1.00	-4.50	
	406.50		2.50	-3.50	
	406.45		1.00	-1.00	
	406.42		4.00		
	406.32 406.28 406.41 403.21		18.85	4.00 5.50 6.15 6.15	406.73
403.39		4.34			
403.50		5.02			
403.47		2.88			9.35
403.53		2.55	12.23		
404.16		2.70	14.78		
404.62		6.13	17.48		
404.64		1.39	23.61		
			25.00		

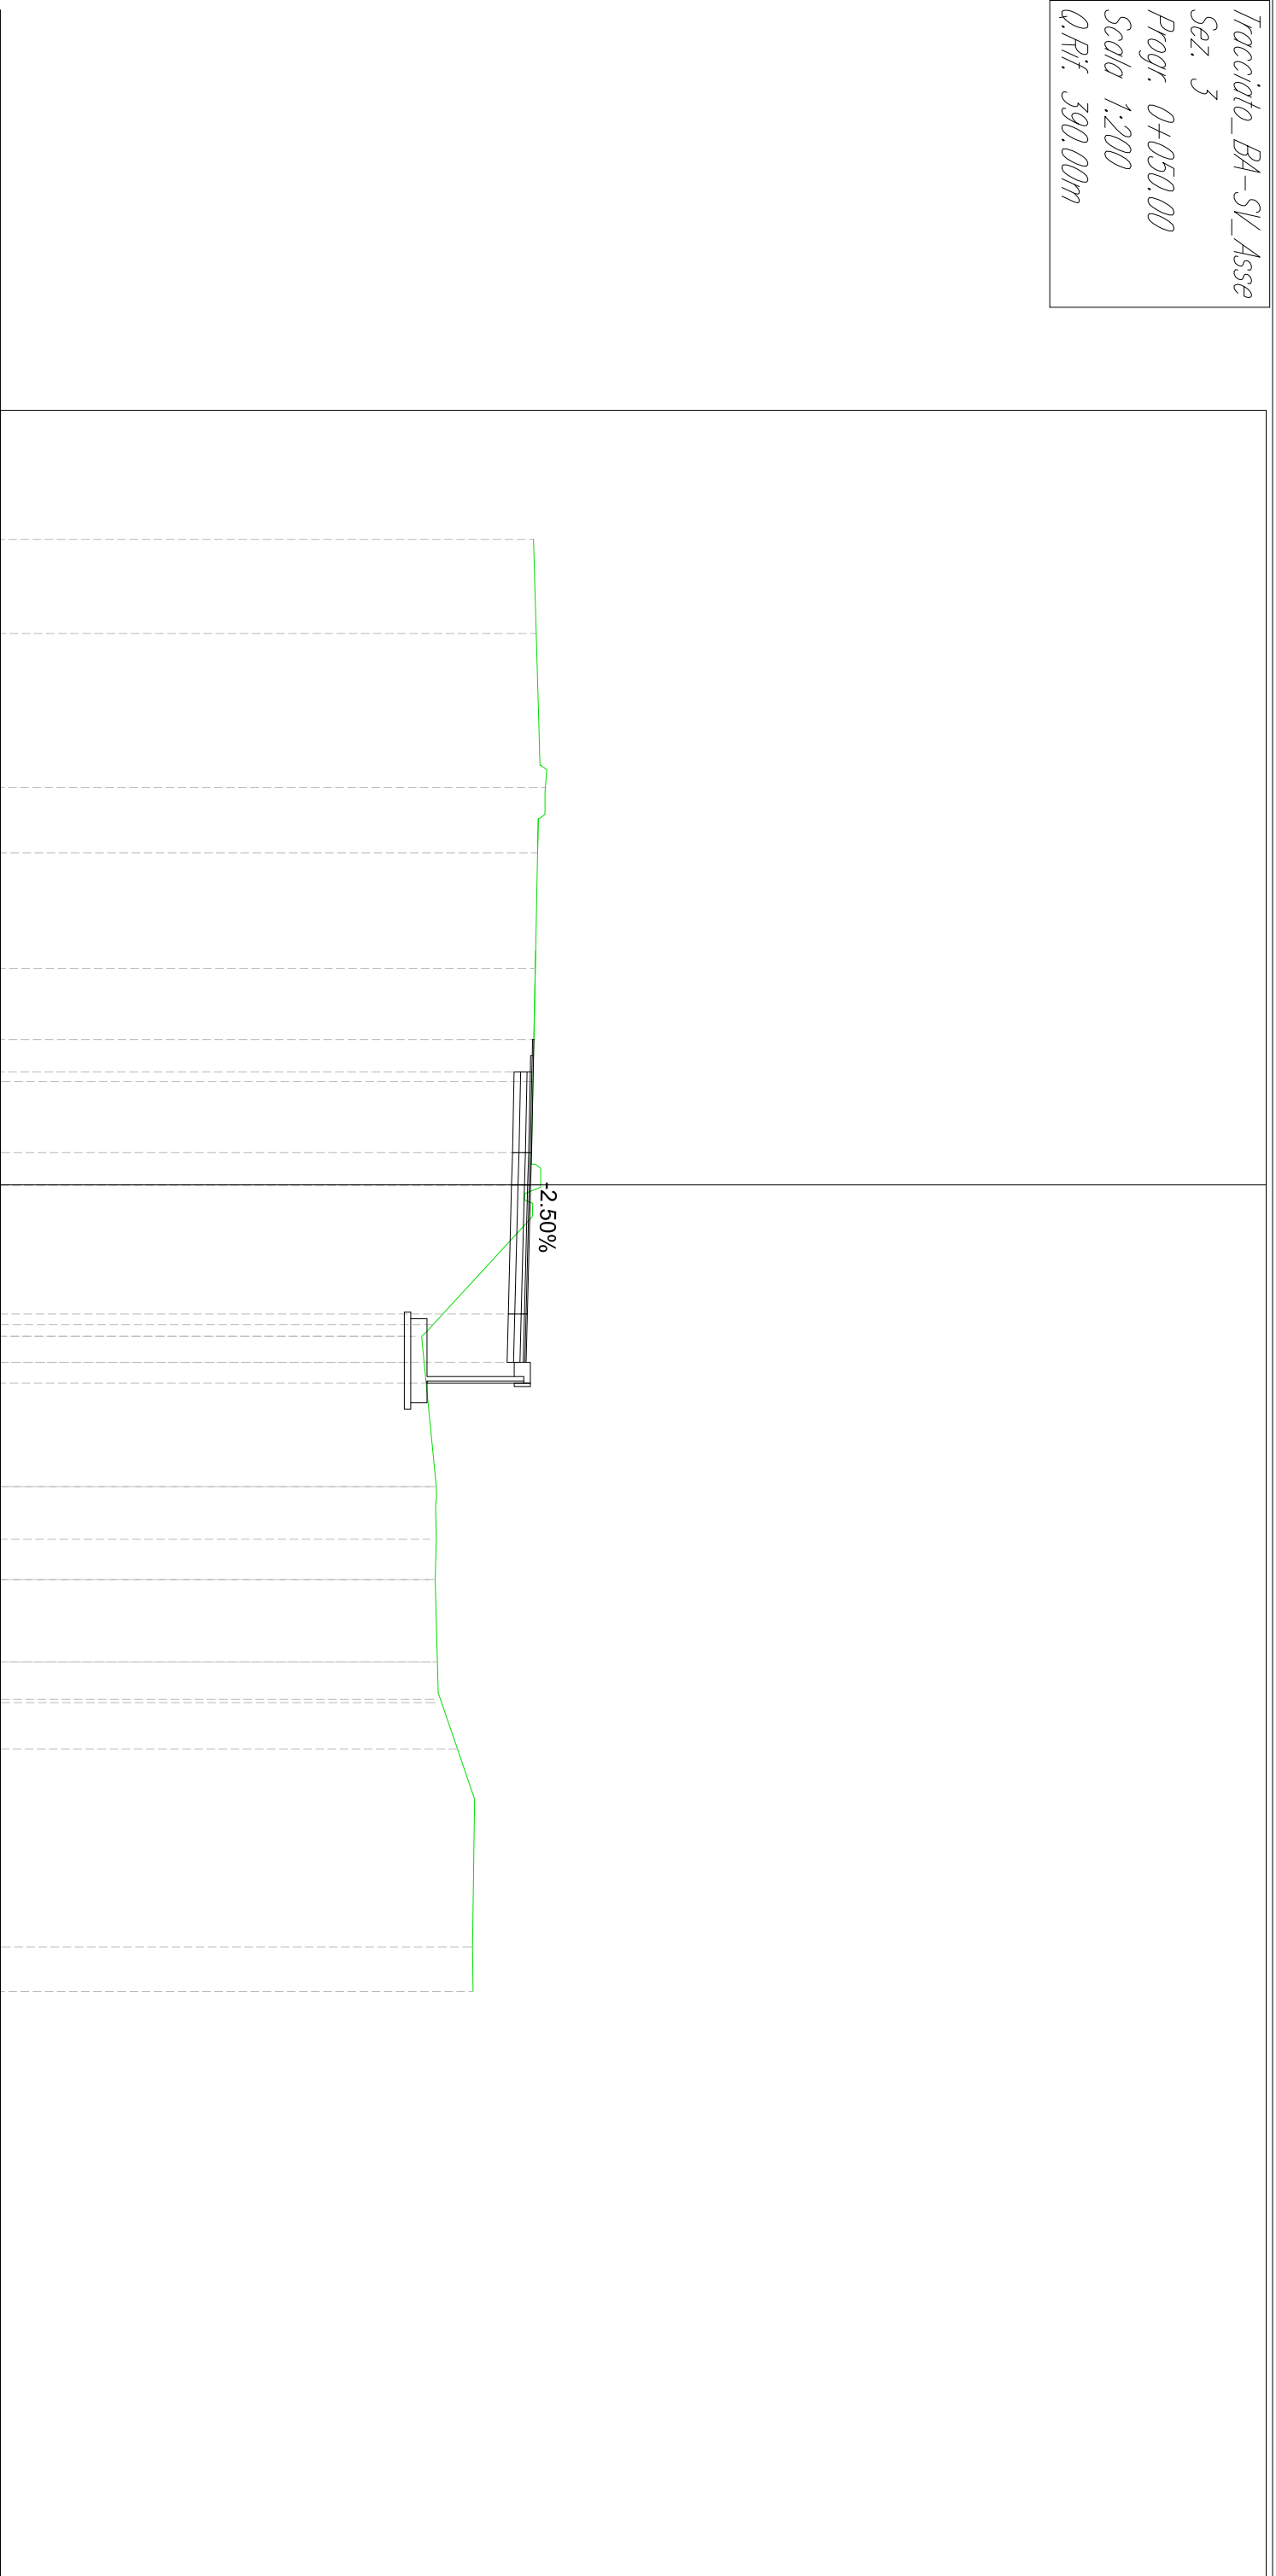


Tracciato_BA-SV_Asse
 Sez. 4
 Progr. 0+075.00
 Scala 1:200
 Q.Rif. 390.00m

QUOTE PROGETTO	DISTANZE PARZIALI PROGETTO	PROGRESSIVE PROGETTO	QUOTE TERRENO	DISTANZE PARZIALI TERRENO	PROGRESSIVE TERRENO
406.44 406.42	13.90	-6.10 -5.10	406.45	1.31	-20.00
			406.49		-18.69
			406.79	4.77	
			406.55	2.07	-13.92
			406.55		-11.85
			406.48	3.58	
			406.48		-8.27
			406.41	3.49	
			406.41		-4.78
			406.35 406.32 406.27	1.00 3.46 0.64 1.00	-1.64 -1.00
406.17 406.14 406.29 403.11	4.00 1.50 0.65 0.00	4.00 5.50 6.15 6.15	405.72	2.08	
			405.72		2.85
			402.68	2.85	2.85
			402.89	2.52	5.37
			402.89		5.37
			403.11	3.05	8.42
			403.11		8.42
			403.13	2.18	10.60
			403.13		10.60
			403.23	3.25	13.85
403.39 403.42 404.34 403.74	18.85		403.23	2.17	13.85
			403.39	2.45	16.02
			403.39		16.02
			403.42	2.45	18.47
			403.42		18.47
			404.34	2.68	21.15
404.34		21.15			
403.74	3.85	25.00			
403.74		25.00			

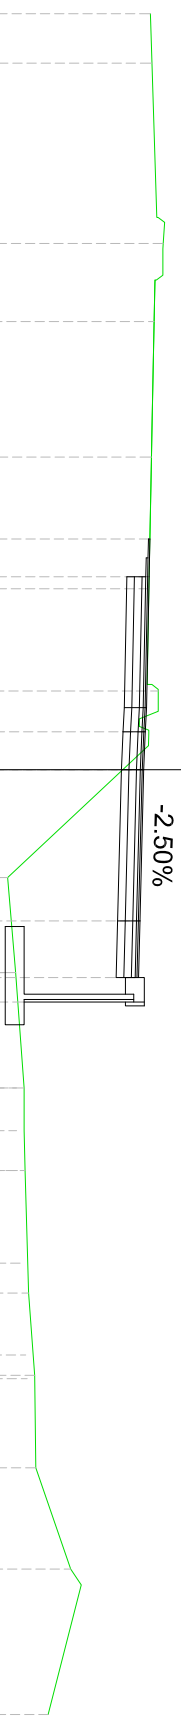


Tracciato_BA-SV_Asse
 Sez. 5
 Progr. 0+100.00
 Scala 1:200
 Q.Rif. 390.00m

QUOTE PROGETTO	DISTANZE PARZIALI PROGETTO	PROGRESSIVE PROGETTO	QUOTE TERRENO	DISTANZE PARZIALI TERRENO	PROGRESSIVE TERRENO
			406.41		-20.00
				3.71	
			406.53		-16.29
				2.07	
	12.29		406.48		-14.22
				3.76	
			406.42		-10.46
				3.76	
406.37		-7.71			
406.35	1.00	-6.71	406.35		-6.71
	2.86				
406.30		-3.84		4.53	
406.26	1.33	-2.52			
406.45		-1.00	406.26		-2.17
406.43	1.52			2.17	
			404.03		
	4.00			4.15	
406.33		4.00			
406.29	1.50	5.50	402.70		4.15
406.44	0.65	6.15		2.64	
402.91		6.15	402.98		6.78
				2.21	
			402.89		9.00
				10.37	
	18.85				
			403.20		19.37
				2.12	
			403.29		21.49
				2.05	
			404.56		23.54
				1.46	
			404.19		25.00

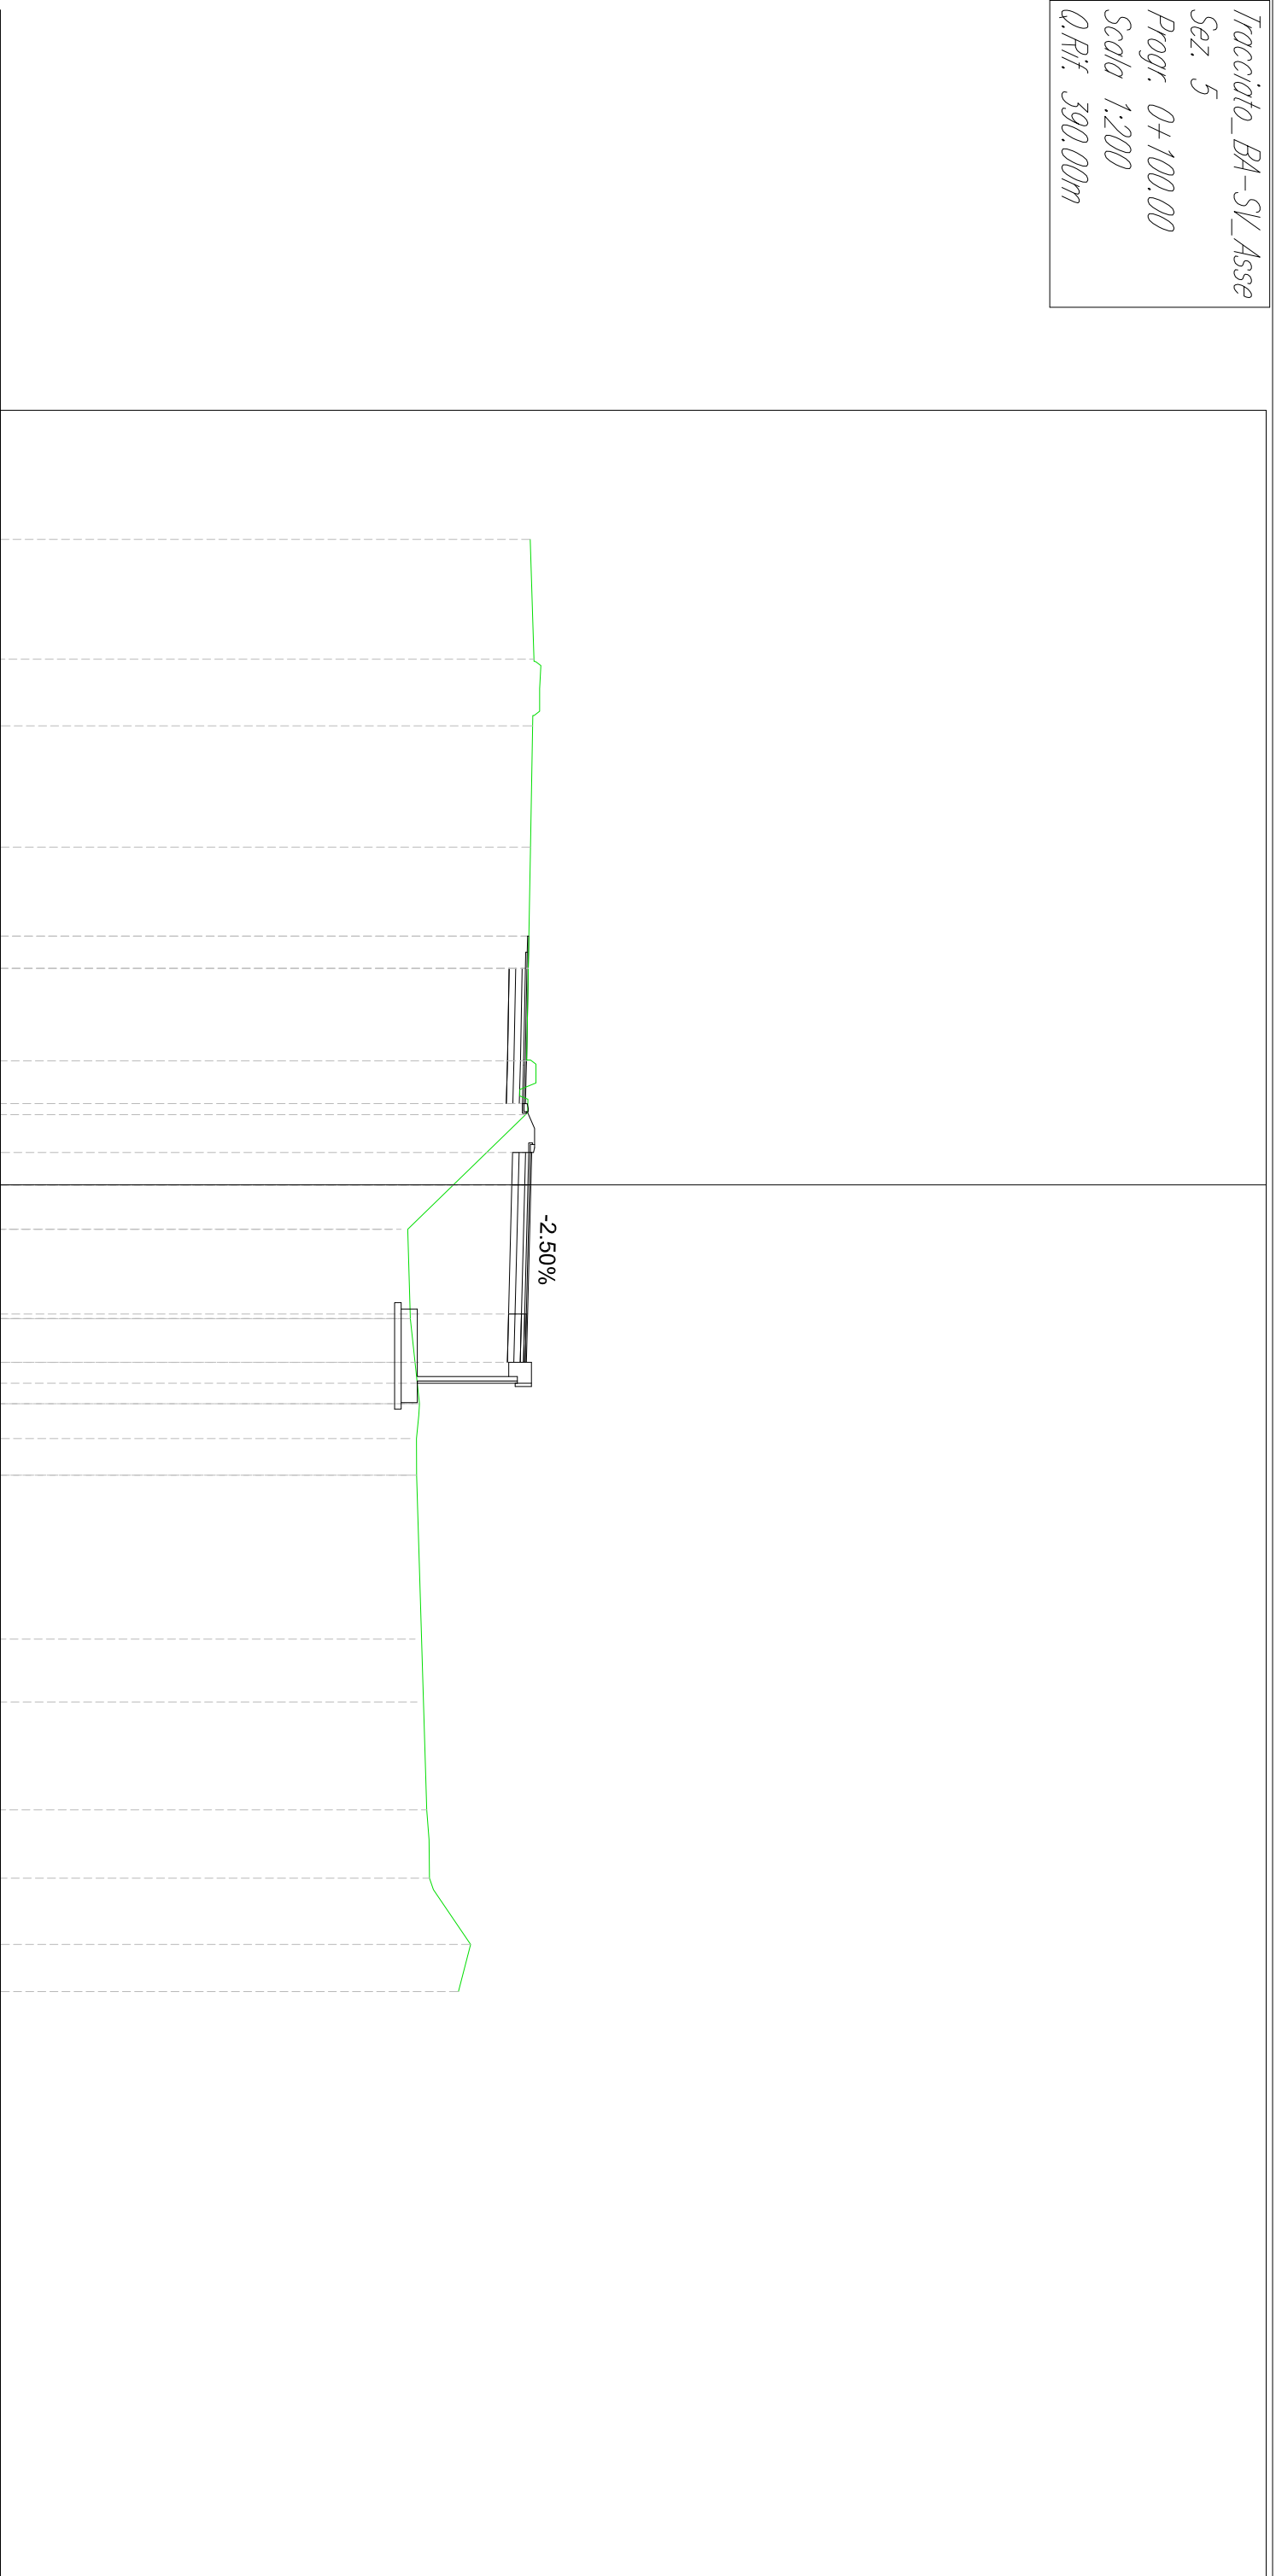


Tracciato_BA-SV_Asse
 Sez. 6
 Progr. 0+125.00
 Scala 1:200
 Q.Rif. 390.00m

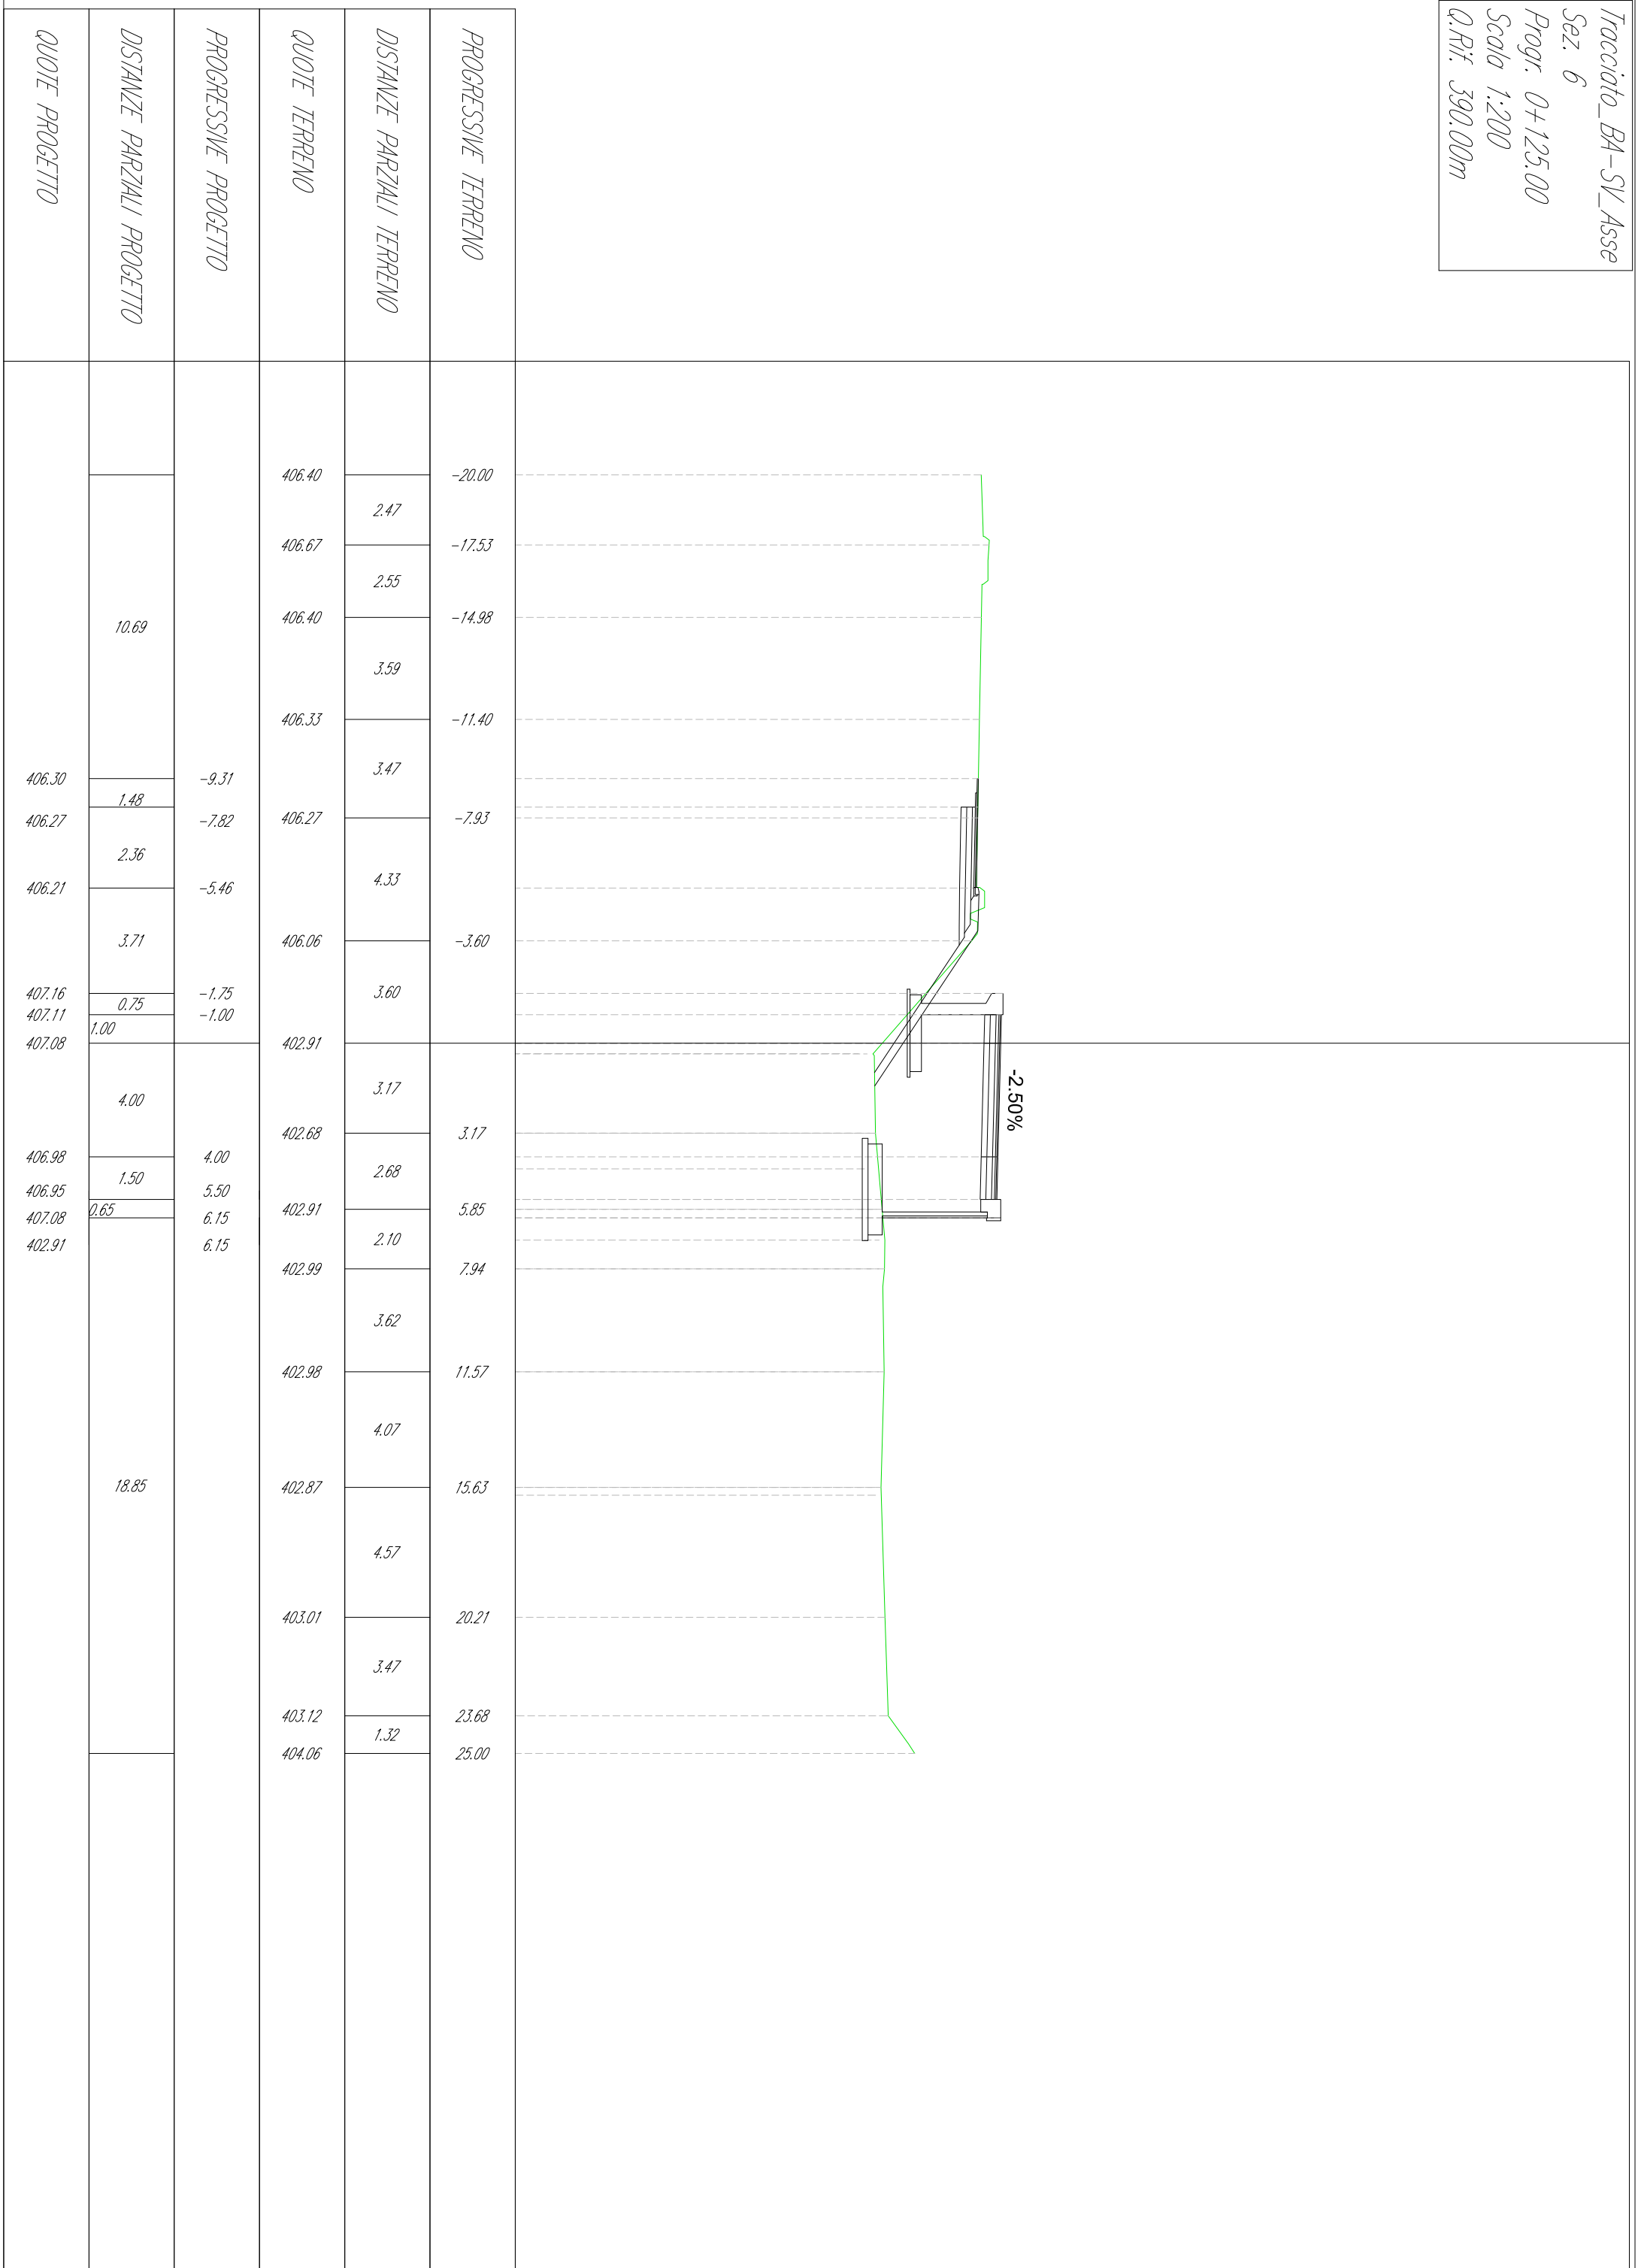


Tracciato_BA-SV_Asse
 Sez. 7
 Progr. 0+131.88
 Scala 1:200
 Q.Rif. 390.00m

QUOTE PROGETTO	DISTANZE PARZIALI PROGETTO	PROGRESSIVE PROGETTO	QUOTE TERRENO	DISTANZE PARZIALI TERRENO	PROGRESSIVE TERRENO
407.38 407.35	19.00	-1.00	406.37	1.62	-20.00
			406.42	2.12	-18.38
			406.40	3.76	-16.26
			406.32	2.02	-12.51
			406.28	3.14	-10.48
			406.22	3.04	-7.34
			406.23	4.30	-4.30
			402.87	7.01	-1.00
			407.25	4.00	4.00
			407.21	1.50	5.50
407.21 407.15	19.50	5.50	403.01	2.03	7.01
			403.00	6.77	9.04
			402.82	7.61	15.81
			403.05	1.58	23.42
			403.59		25.00

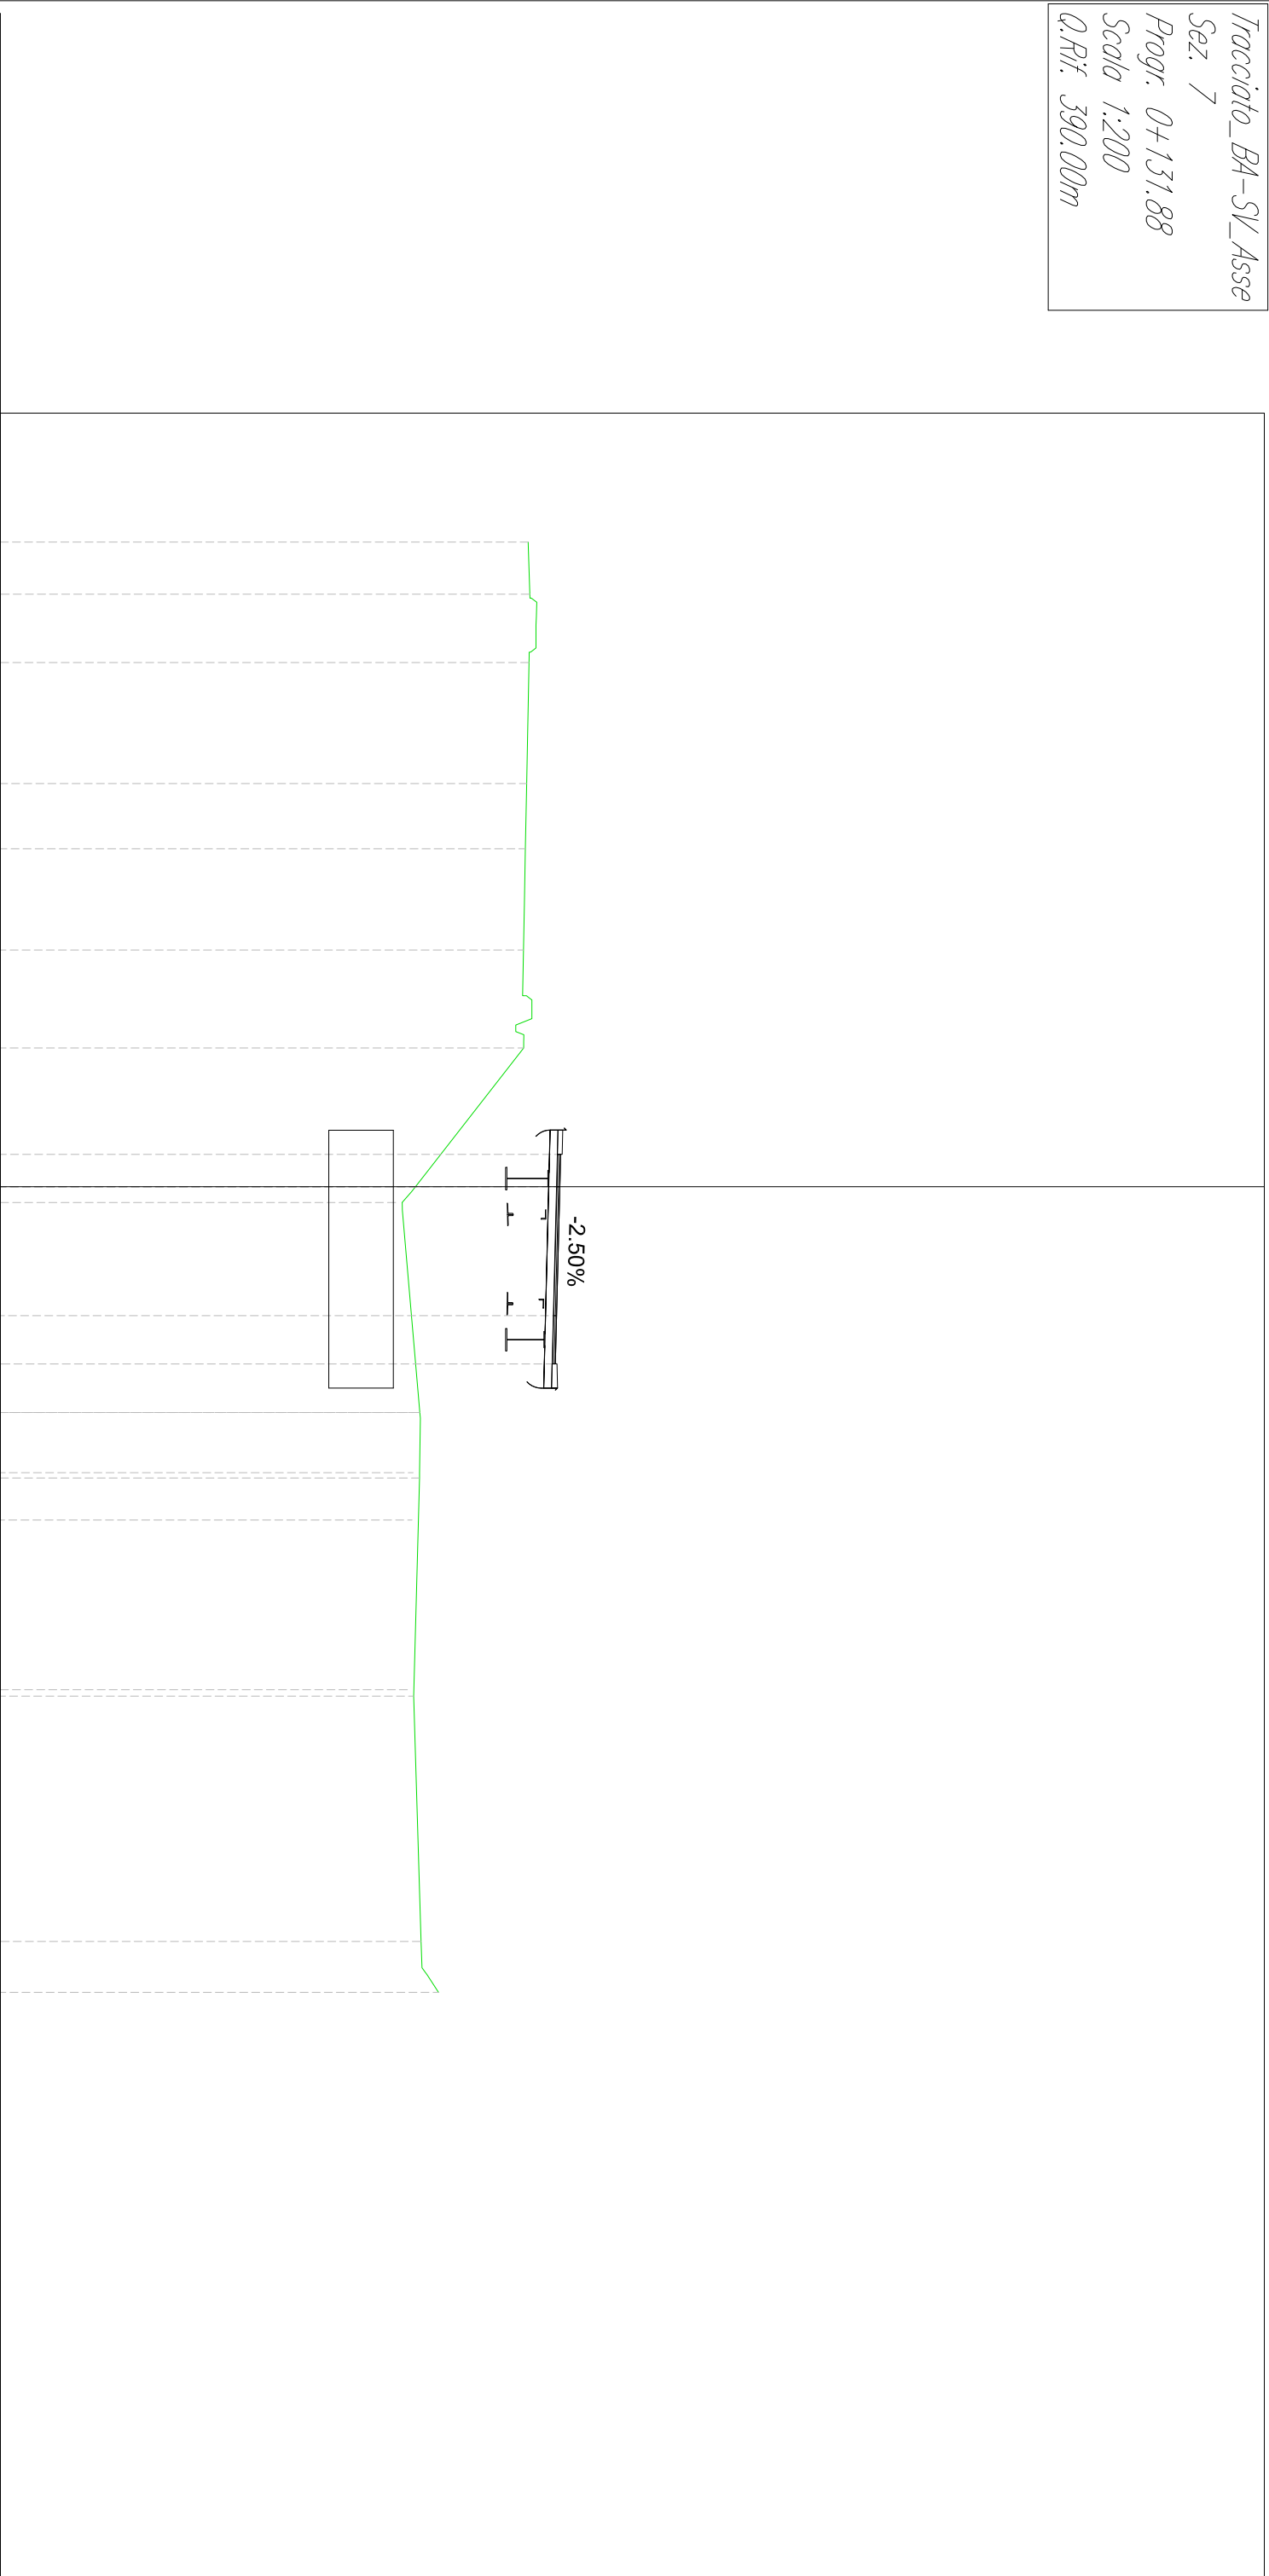


Tracciato_BA-SV_Asse
 Sez. 8
 Progr. 0+150.00
 Scala 1:200
 Q.Rif. 390.00m

QUOTE TERRENO	DISTANZE PARZIALI TERRENO	PROGRESSIVE TERRENO	QUOTE PROGETTO	DISTANZE PARZIALI PROGETTO	PROGRESSIVE PROGETTO
406.33		-20.00			
406.39	0.56	-19.44			
406.34	2.00	-17.43			
	3.76				
406.26		-13.67			
	3.76				
406.19		-9.92			
	4.45				
406.17		-5.47			
	5.47				
408.26			408.26		-1.00
408.24	1.00		408.24		
	4.00		408.14		4.00
	1.50		408.10		5.50
	19.50				
402.59			402.59		
	5.29		402.97		5.29
	2.31		402.99		7.60
	7.44				
402.60		15.04			
	2.64		402.68		17.68
	6.34				
402.70		24.02			
402.82	0.98	25.00			

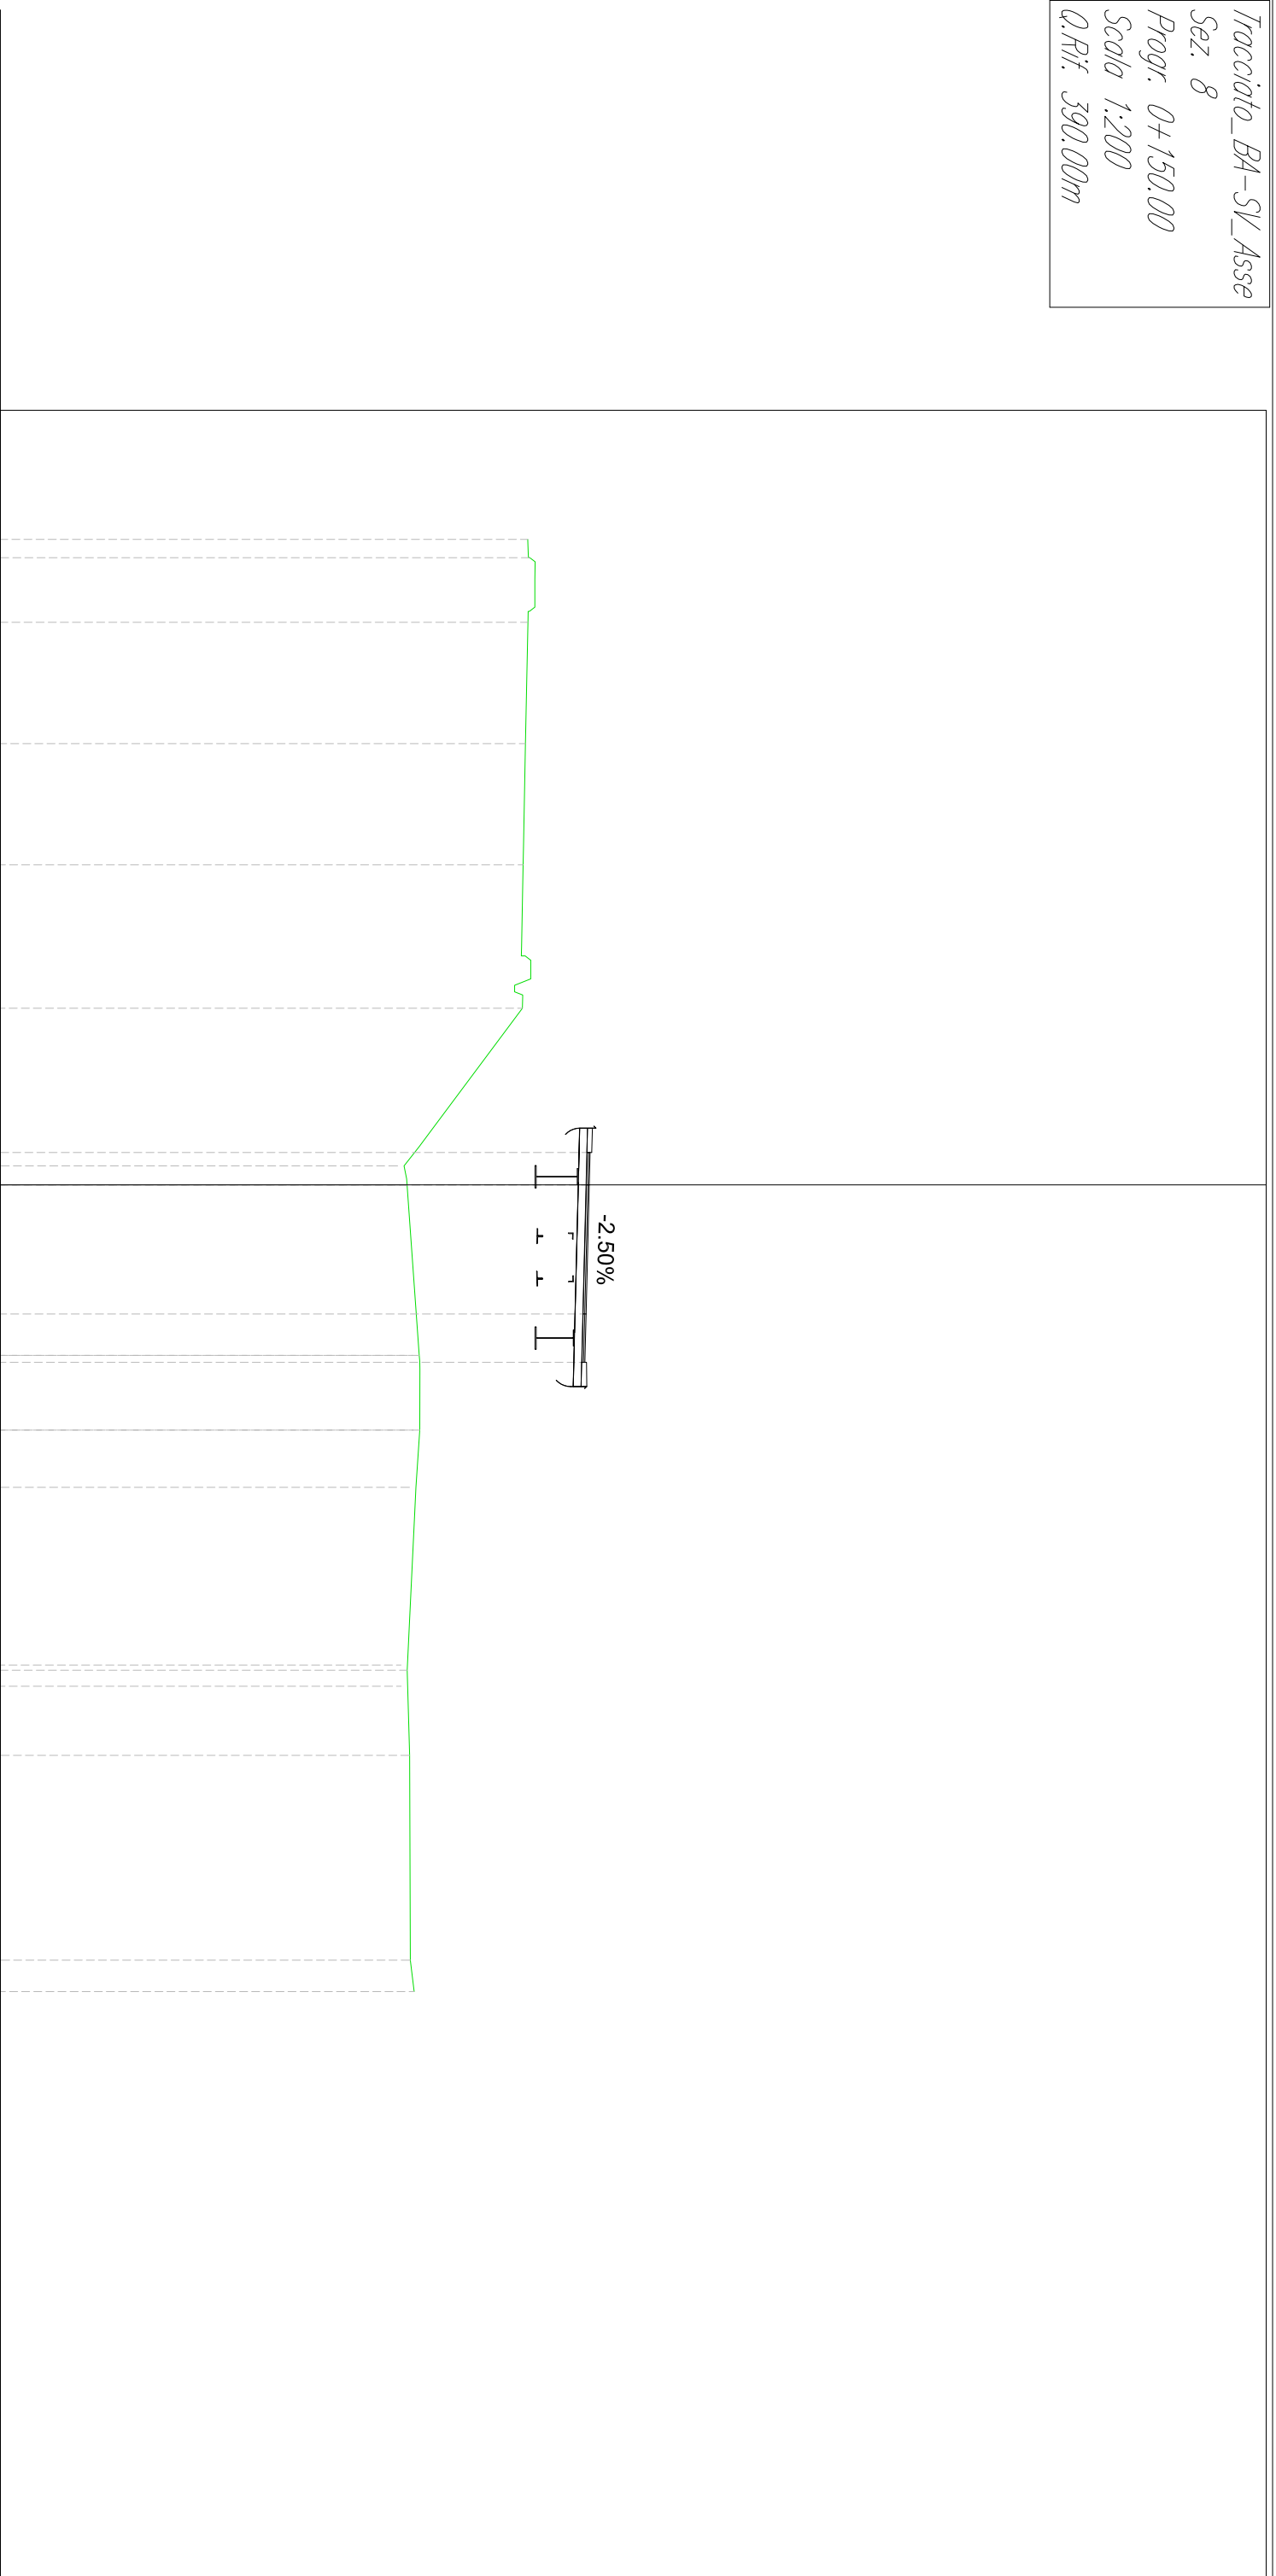


Tracciato_BA-SV_Asse
 Sez. 9
 Progr. 0+178.44
 Scala 1:200
 Q.Rif. 390.00m

QUOTE TERRENO	DISTANZE PARZIALI TERRENO	PROGRESSIVE TERRENO	QUOTE PROGETTO	DISTANZE PARZIALI PROGETTO	PROGRESSIVE PROGETTO
406.55		-20.00			
406.33	0.72	-19.28			
	3.76				
406.23		-15.52			
	3.76				
406.13		-11.76			
	2.31				
406.07		-9.45			
	2.14				
406.08		-7.30			
	2.44				
404.20		-4.87			
	2.85				
410.07		-2.02			
410.07	0.03		-1.19		
410.04	1.15		-1.15		
	3.88				
409.94		2.10	3.88		
	1.57		5.46		
409.90	0.04		5.50		
409.90					
	9.67				
402.61		14.69			
	3.26				
402.48		17.94			
	7.06				
402.72		25.00			

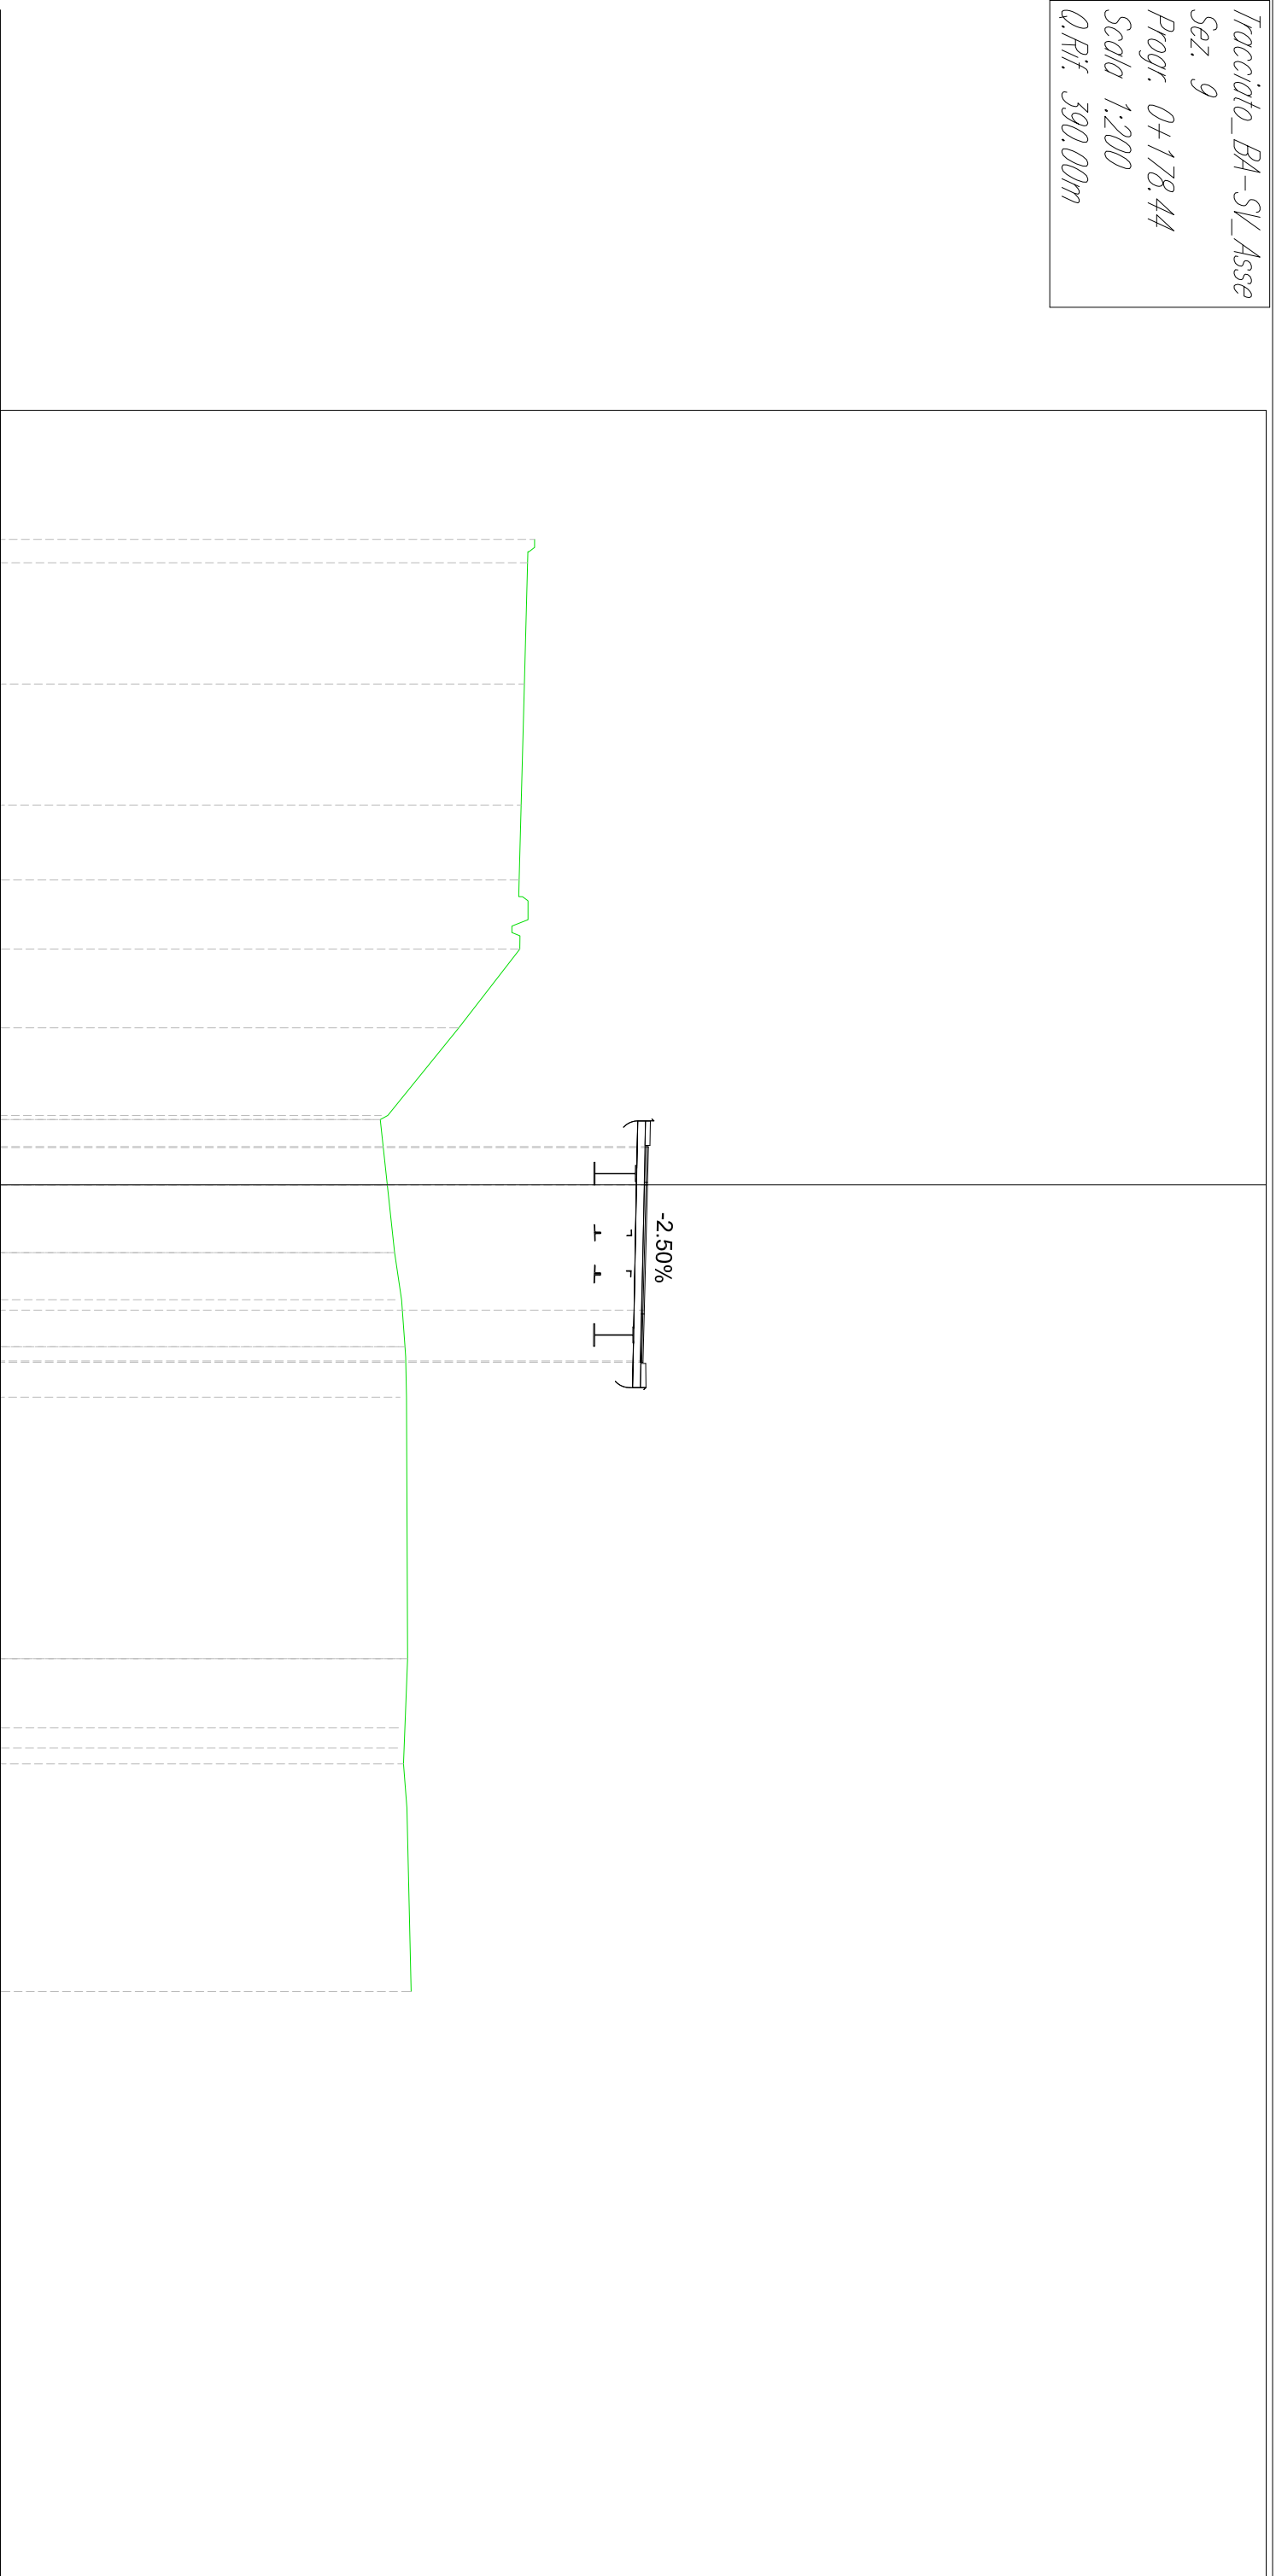


Tracciato_BA-SV_Asse
 Sez. 10
 Progr. 0+200.22
 Scala 1:200
 Q.Rif. 390.00m

QUOTE PROGETTO	DISTANZE PARZIALI PROGETTO	PROGRESSIVE PROGETTO	QUOTE TERRENO	DISTANZE PARZIALI TERRENO	PROGRESSIVE TERRENO
			406.50		-20.00
			406.27	1.18	-18.82
				4.24	
			406.17		-14.58
				4.33	
	17.20		406.07		-10.25
				3.05	
			406.06		-7.20
				2.09	
			404.92		-5.11
				2.98	
411.29	1.98	-2.80	403.09		-2.13
411.40	0.82	-0.82		2.13	
411.45		0.00	402.06		0.00
	4.00			5.25	
411.69	1.50	4.00			
411.78		5.50	402.37		5.25
				2.21	
			402.49		7.46
	19.50			14.76	
			402.67		22.22
				2.78	
			402.72		25.00

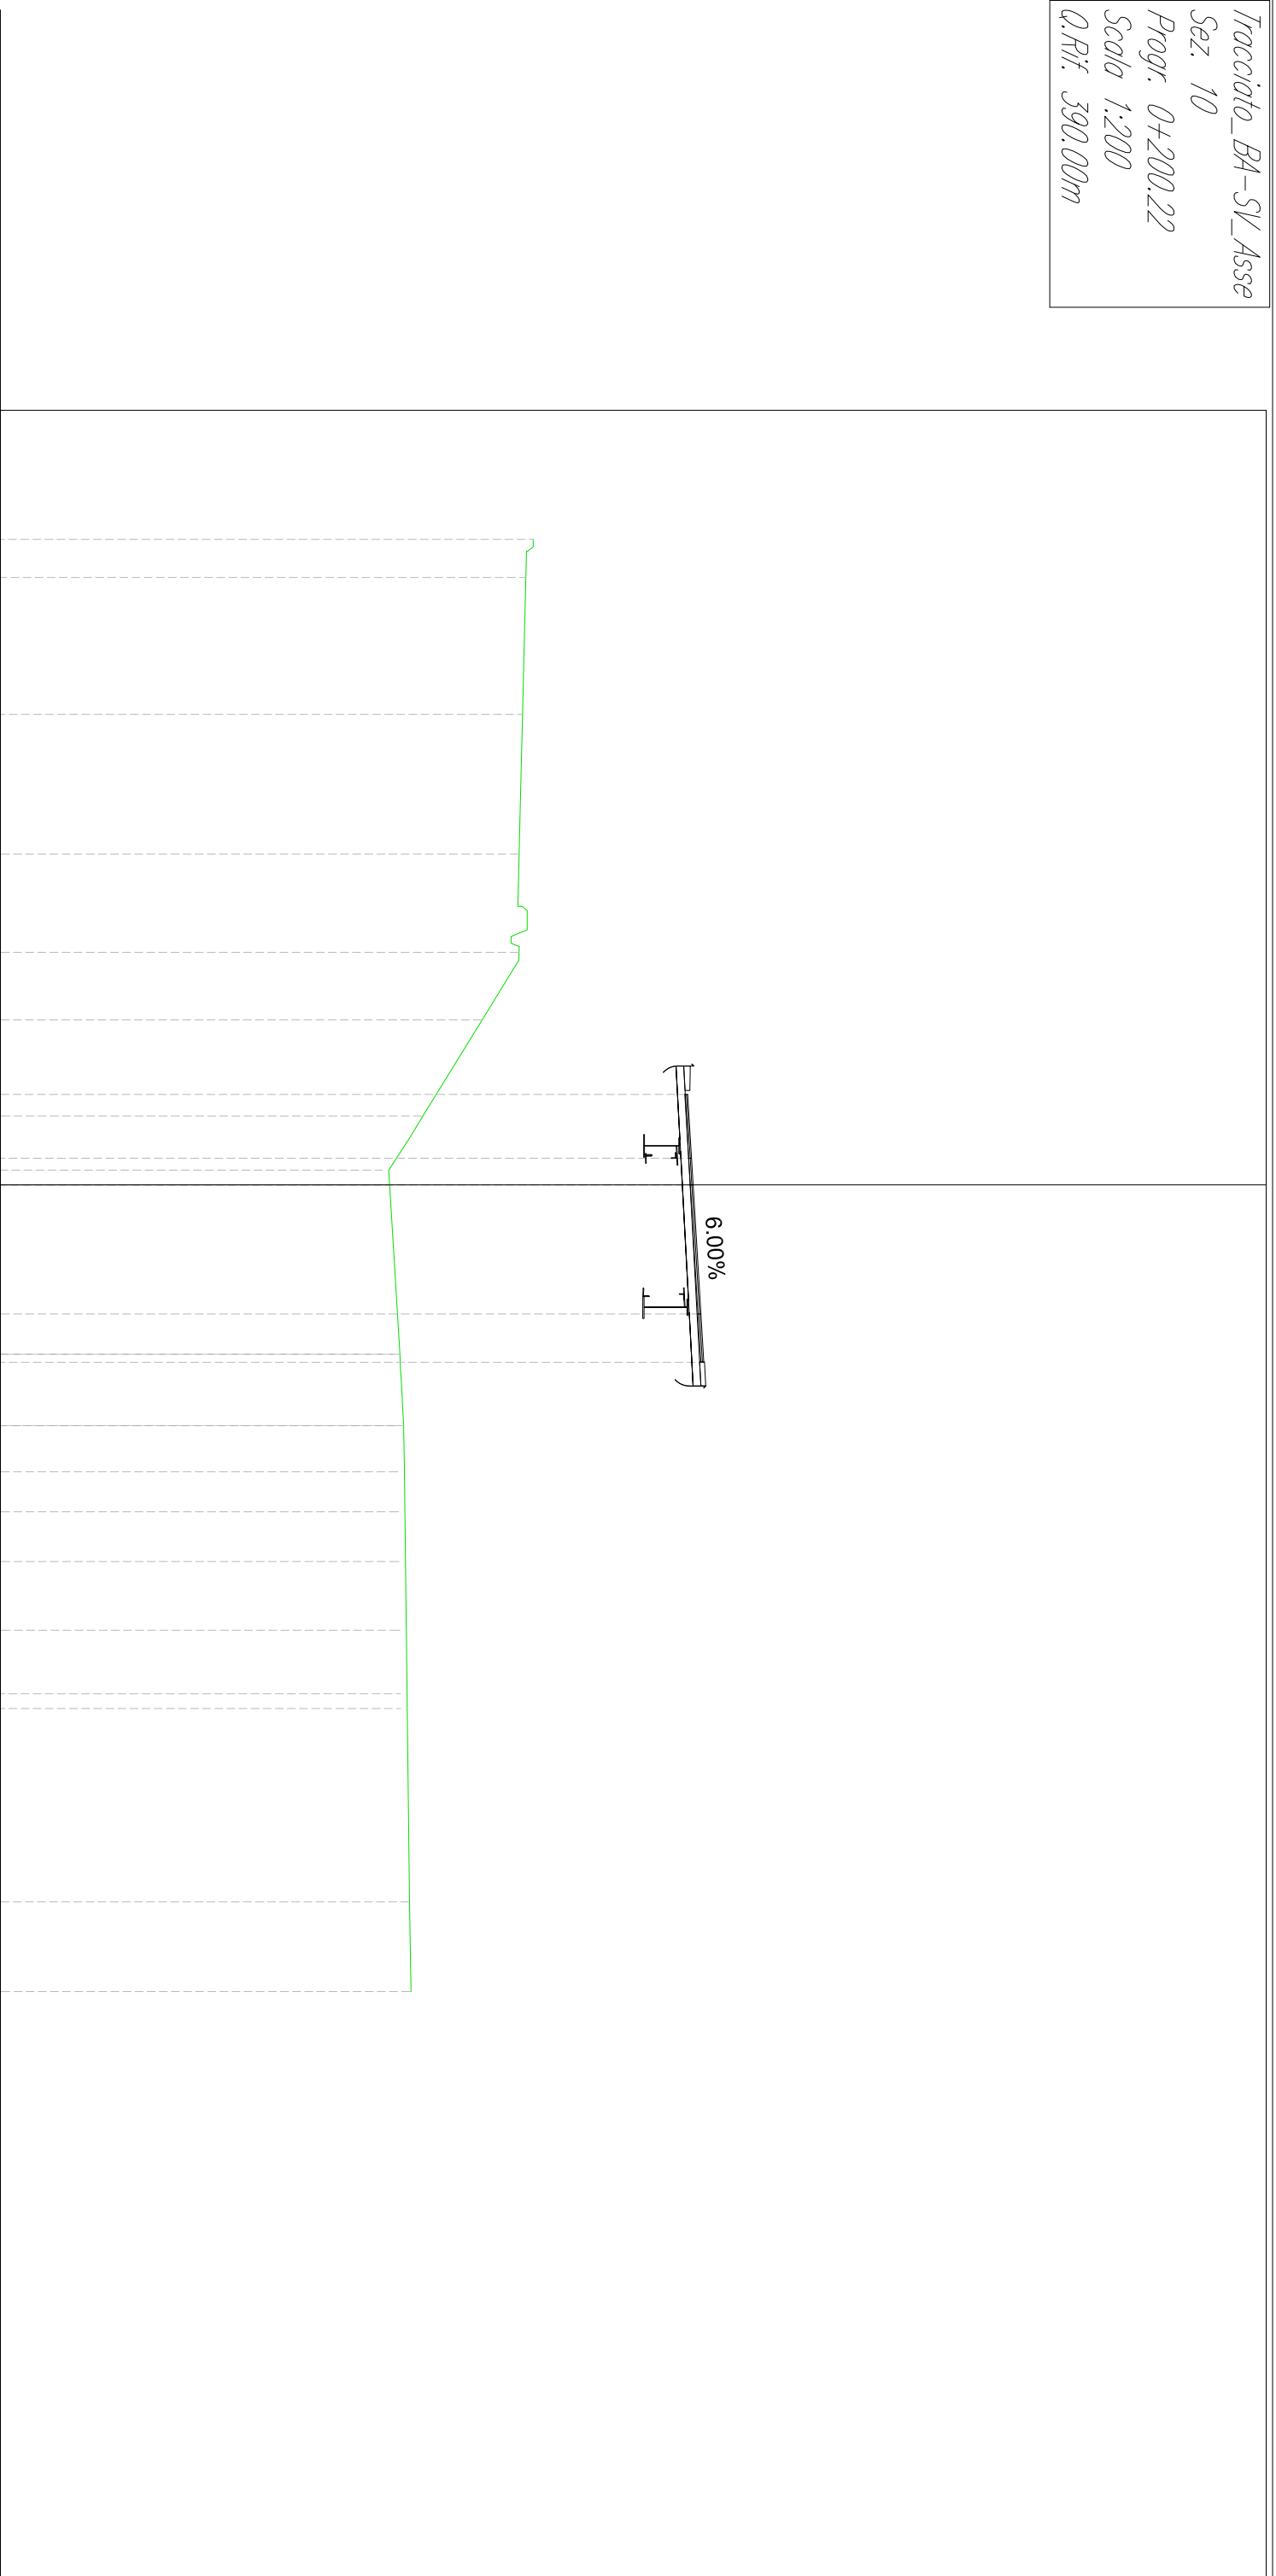


Tracciato_BA-SV_Asse
 Sez. 11
 Progr. 0+225.00
 Scala 1:200
 Q.Rif. 390.00m

QUOTE PROGETTO	DISTANZE PARZIALI PROGETTO	PROGRESSIVE PROGETTO	QUOTE TERRENO	DISTANZE PARZIALI TERRENO	PROGRESSIVE TERRENO
			406.08		-20.00
			406.09	0.47	-19.53
				2.48	
			406.13		-17.06
				2.96	
			406.40		-14.09
				2.16	
			406.21		-11.93
				4.96	
			406.09		-6.97
				2.34	
			406.03		-4.63
				2.12	
			405.98		-2.52
412.53	1.04	-1.94		2.52	
412.60	0.90	-0.90			
412.65		0.00	405.92		0.00
	4.00			3.63	
412.89		4.00	405.82		3.63
	1.50			2.17	
412.98		5.50	406.08		5.80
				2.62	
			405.01		8.42
				4.99	
			402.34		13.41
	19.50			3.02	
			402.45		16.43
				2.54	
			402.36		18.97
				2.50	
			402.51		21.47
				2.60	
			402.67		24.07
			402.68	0.93	25.00

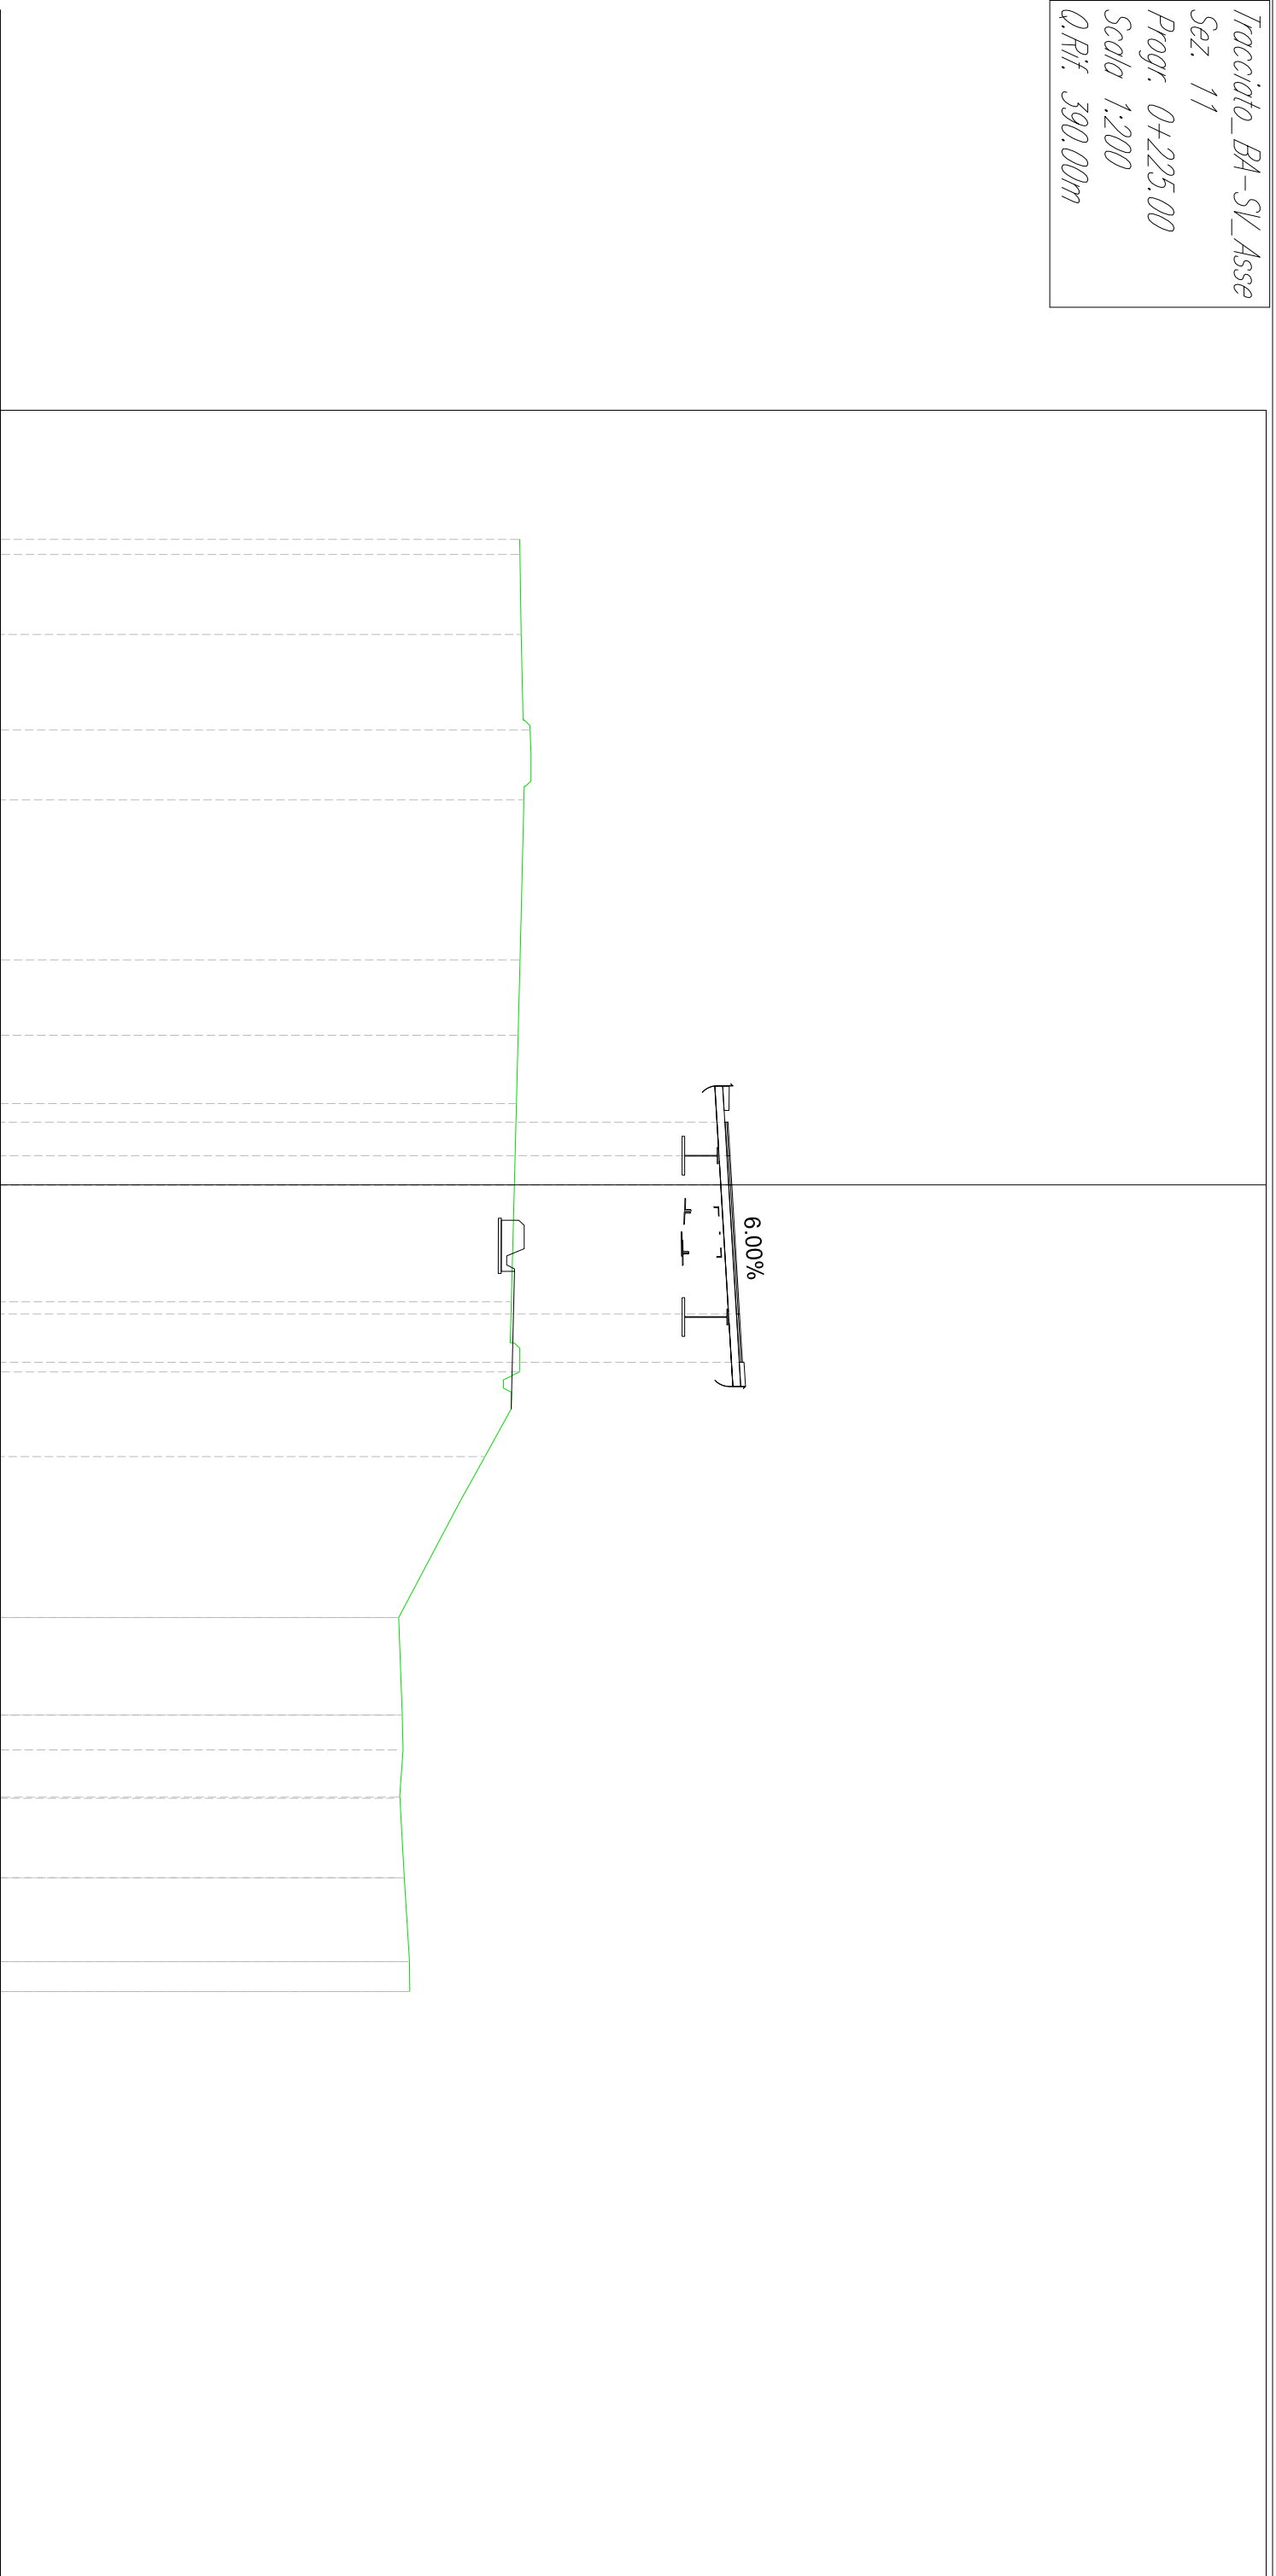


Tracciato_BA-SV_Asse
 Sez. 12
 Progr. 0+251.74
 Scala 1:200
 Q.Rif. 390.00m

QUOTE TERRENO	DISTANZE PARZIALI TERRENO	PROGRESSIVE TERRENO	QUOTE PROGETTO	DISTANZE PARZIALI PROGETTO	PROGRESSIVE PROGETTO
404.94		-20.00			
	4.53				
405.77		-15.47			
	2.17				
405.87		-13.30			
	2.06				
405.71		-11.24			
	2.73				
405.73		-8.51			
	4.46				
405.77		-4.05			
	4.05				
412.50		-2.09	412.50	1.19	-2.09
412.57		-0.90	412.57	0.90	-0.90
412.62		0.00	412.62		0.00
	4.00				
412.86		4.00	412.86	1.50	4.00
412.95		5.50	412.95		5.50
	19.50				
405.81					
	4.41				
405.85		4.41			
	2.34				
405.88		6.75			
	2.79				
405.90		9.54			
	2.61				
405.93		12.15			
	2.19				
405.94		14.33			
	3.20				
405.97		17.54			
	3.58				
406.00		21.12			
	2.29				
406.02		23.41			
	1.59				
406.03		25.00			

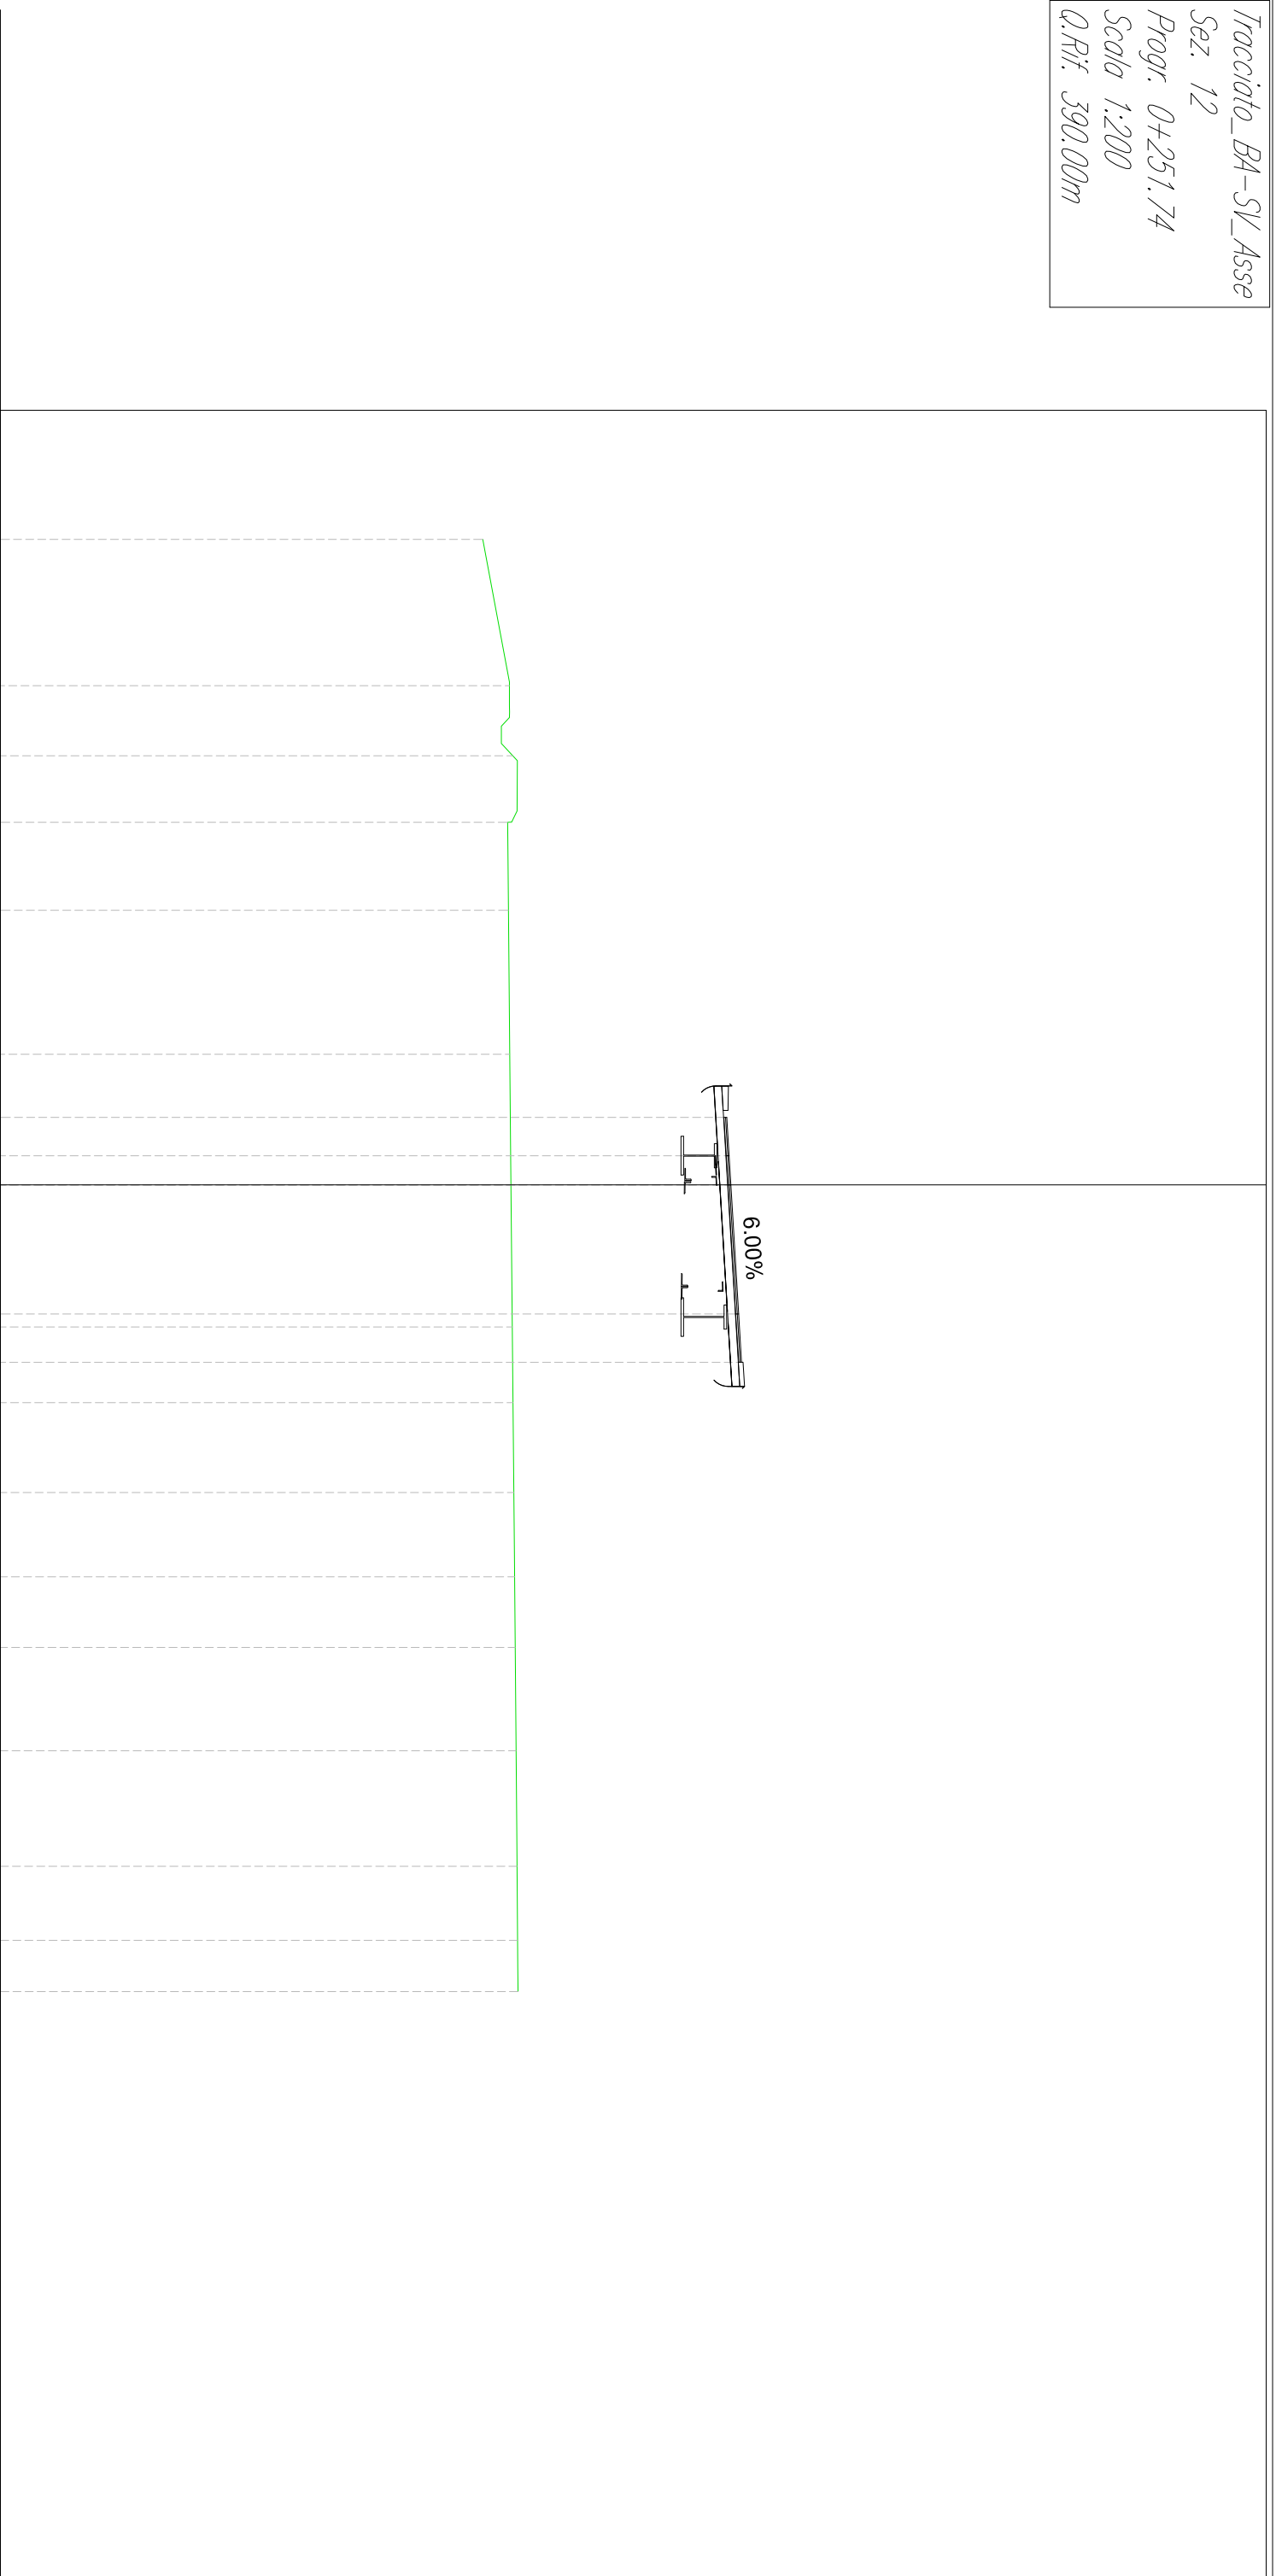


Tracciato_BA-SV_Asse
 Sez. 14
 Progr. 0+300.00
 Scala 1:200
 Q.Rif. 390.00m

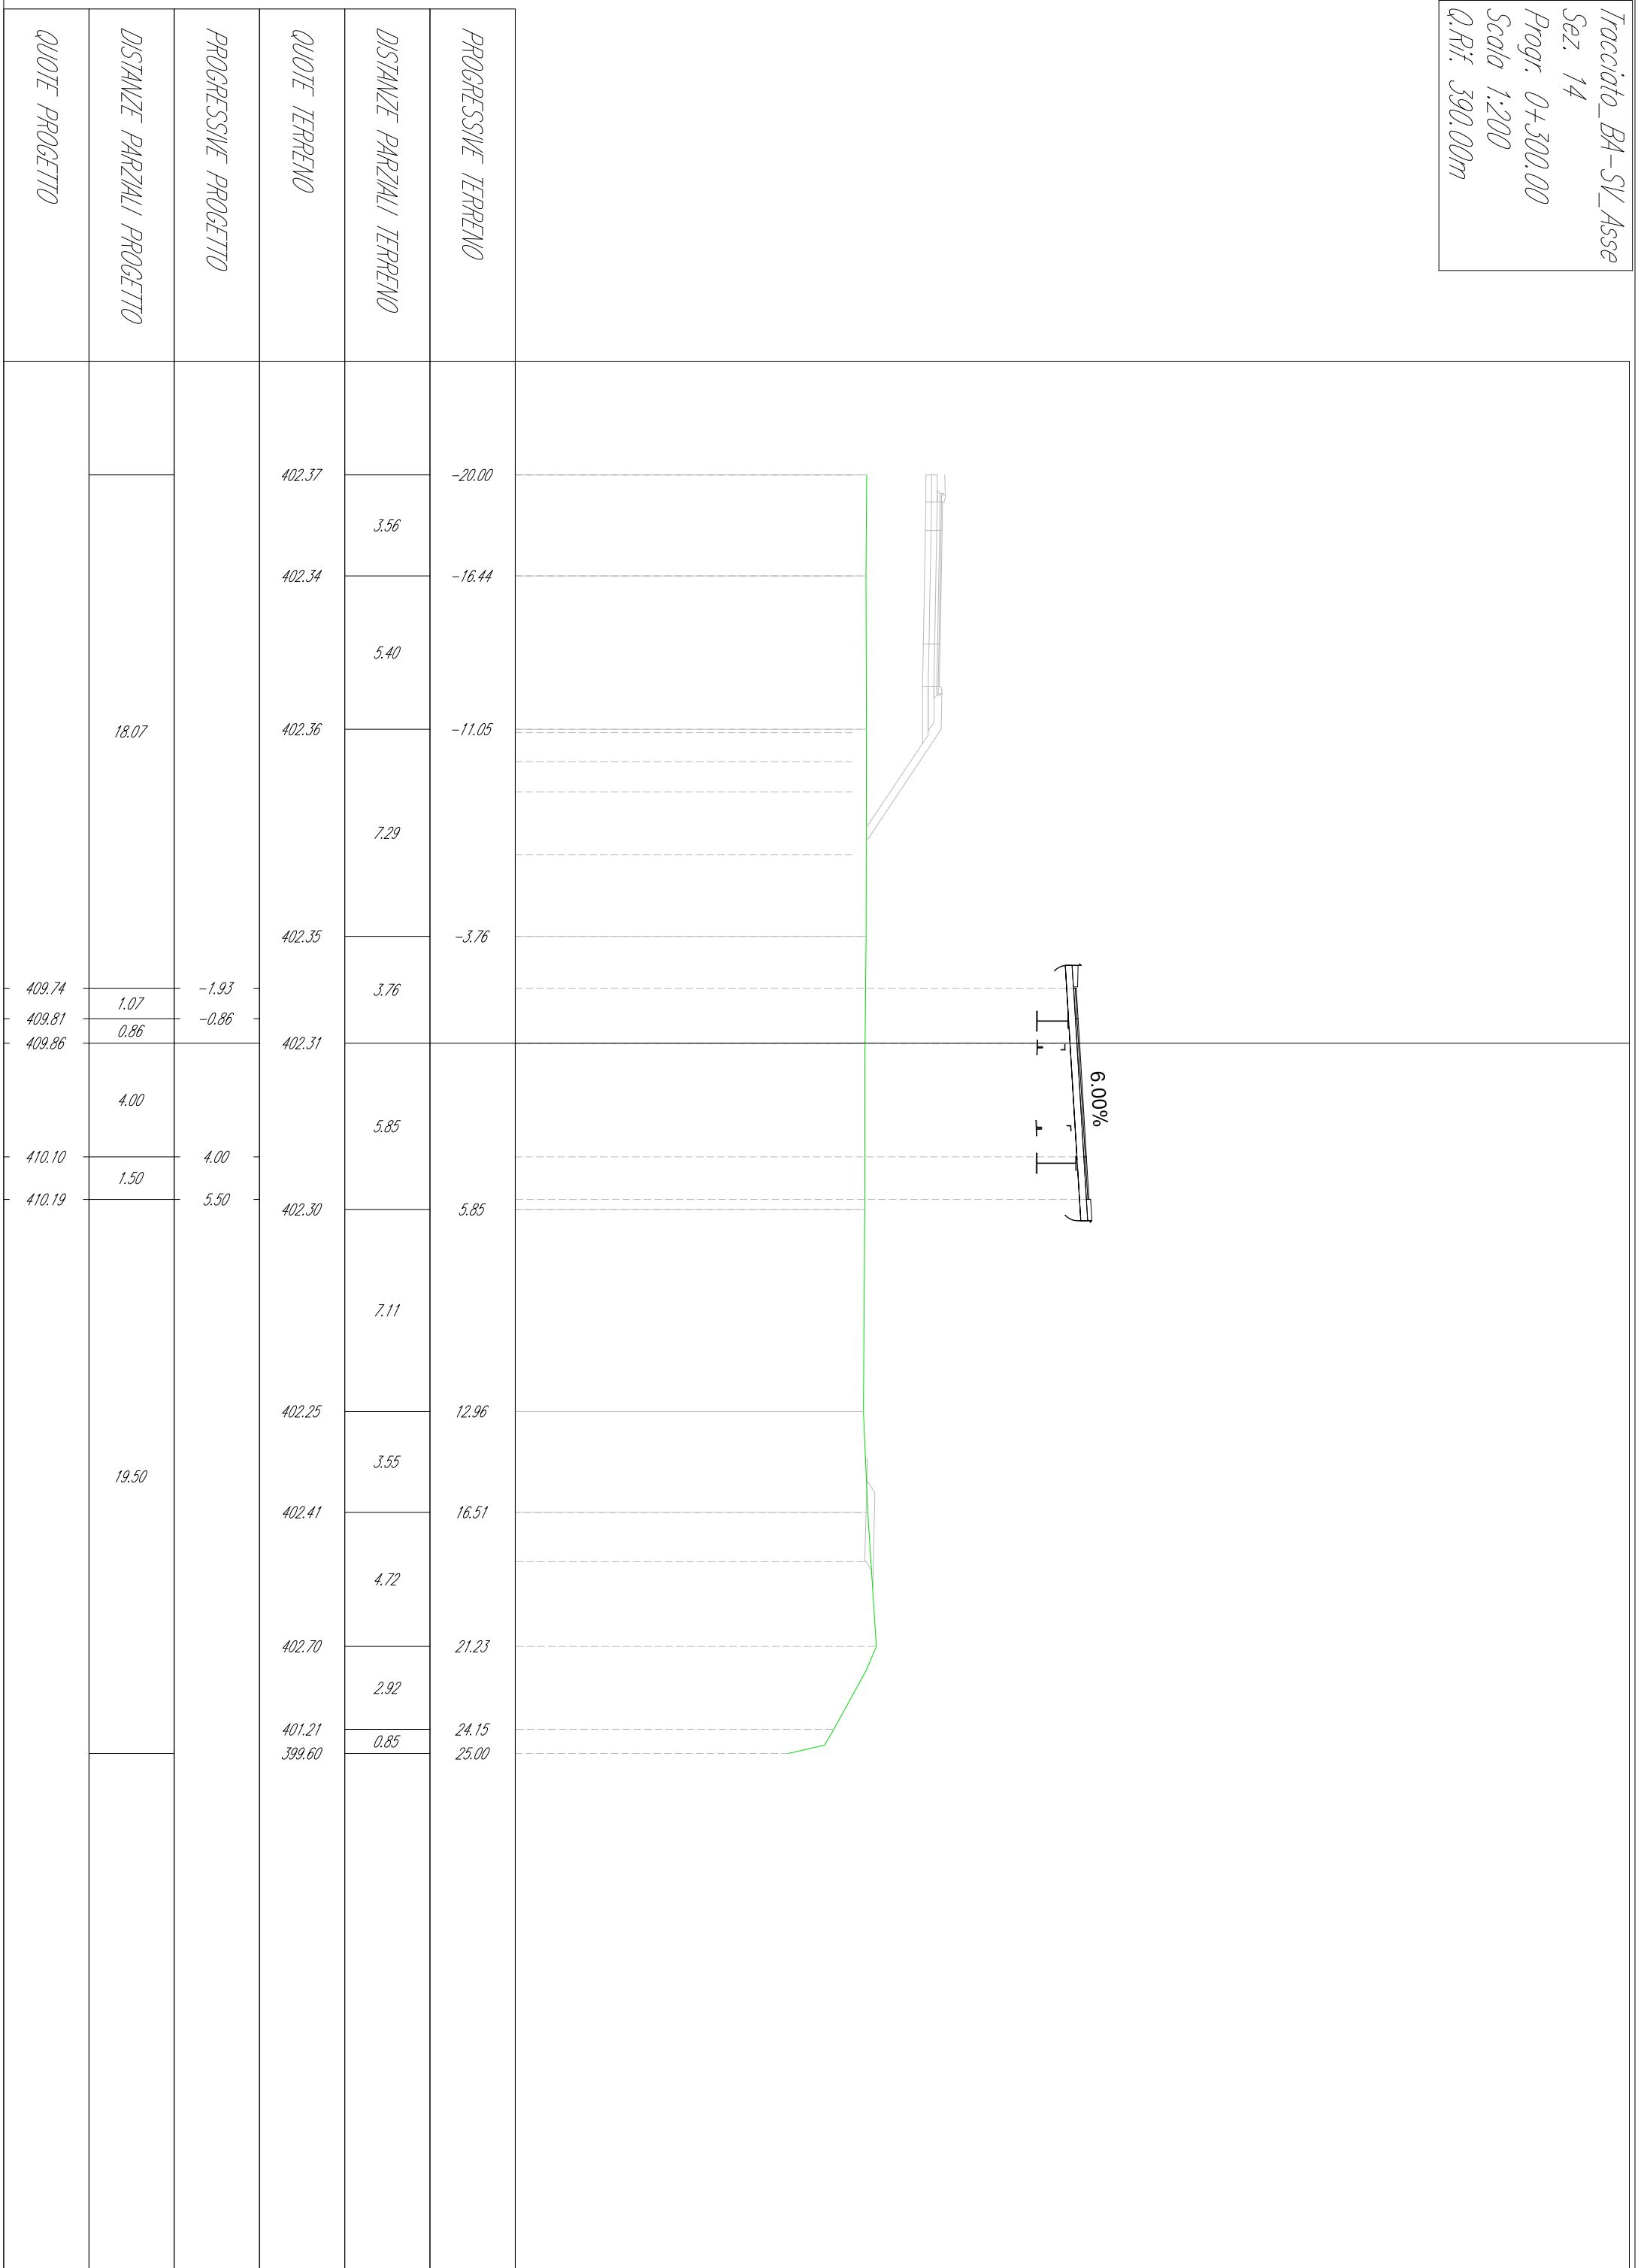


Tracciato_BA-SV_Asse
 Sez. 15
 Progr. 0+325.05
 Scala 1:200
 Q.Rif. 390.00m

PROGRESSIVE TERRENO	DISTANZE PARZIALI TERRENO	QUOTE TERRENO	PROGRESSIVE PROGETTO	DISTANZE PARZIALI PROGETTO	QUOTE PROGETTO
-20.00	7.85	402.42	-1.06	18.94	408.26
-12.15	12.15	402.34	0.00	1.06	408.23
0.00	6.57	402.52	4.00	4.00	408.13
6.57	3.17	402.62	5.50	1.50	408.09
9.74	6.56	402.67	19.50	19.50	
16.30	2.03	402.35			
18.32	2.57	402.34			
20.90	4.10	401.22			
25.00		399.55			

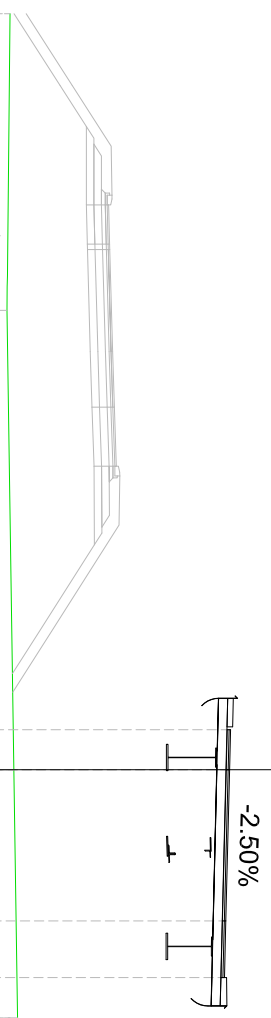

Tracciato_BA-SV_Asse
 Sez. 16
 Progr. 0+344.39
 Scala 1:200
 Q.Rif. 390.00m


QUOTE PROGETTO	DISTANZE PARZIALI PROGETTO	PROGRESSIVE PROGETTO	QUOTE TERRENO	DISTANZE PARZIALI TERRENO	PROGRESSIVE TERRENO
			402.50		-20.00
			402.51	1.17	-18.83
	18.35			13.71	
			402.55		-5.12
405.49		-1.65		5.12	
407.06		-1.65			
407.00	0.65	-1.00			
406.97	1.00	0.00	402.65		0.00
406.93	1.64	1.64		4.19	
	2.36				
406.87		4.00	402.74		4.19
406.83	1.50	5.50			
406.90	0.64	6.14			
404.26	0.96	7.10		6.14	
404.07	0.94	8.04			
403.71	1.12	9.17			
403.06	1.49	10.66	402.71		10.33
402.65	0.78	11.44		4.70	
			402.46		15.03
	13.56			3.95	
			402.32		18.98
			400.97	2.58	21.55
				3.45	
			399.64		25.00

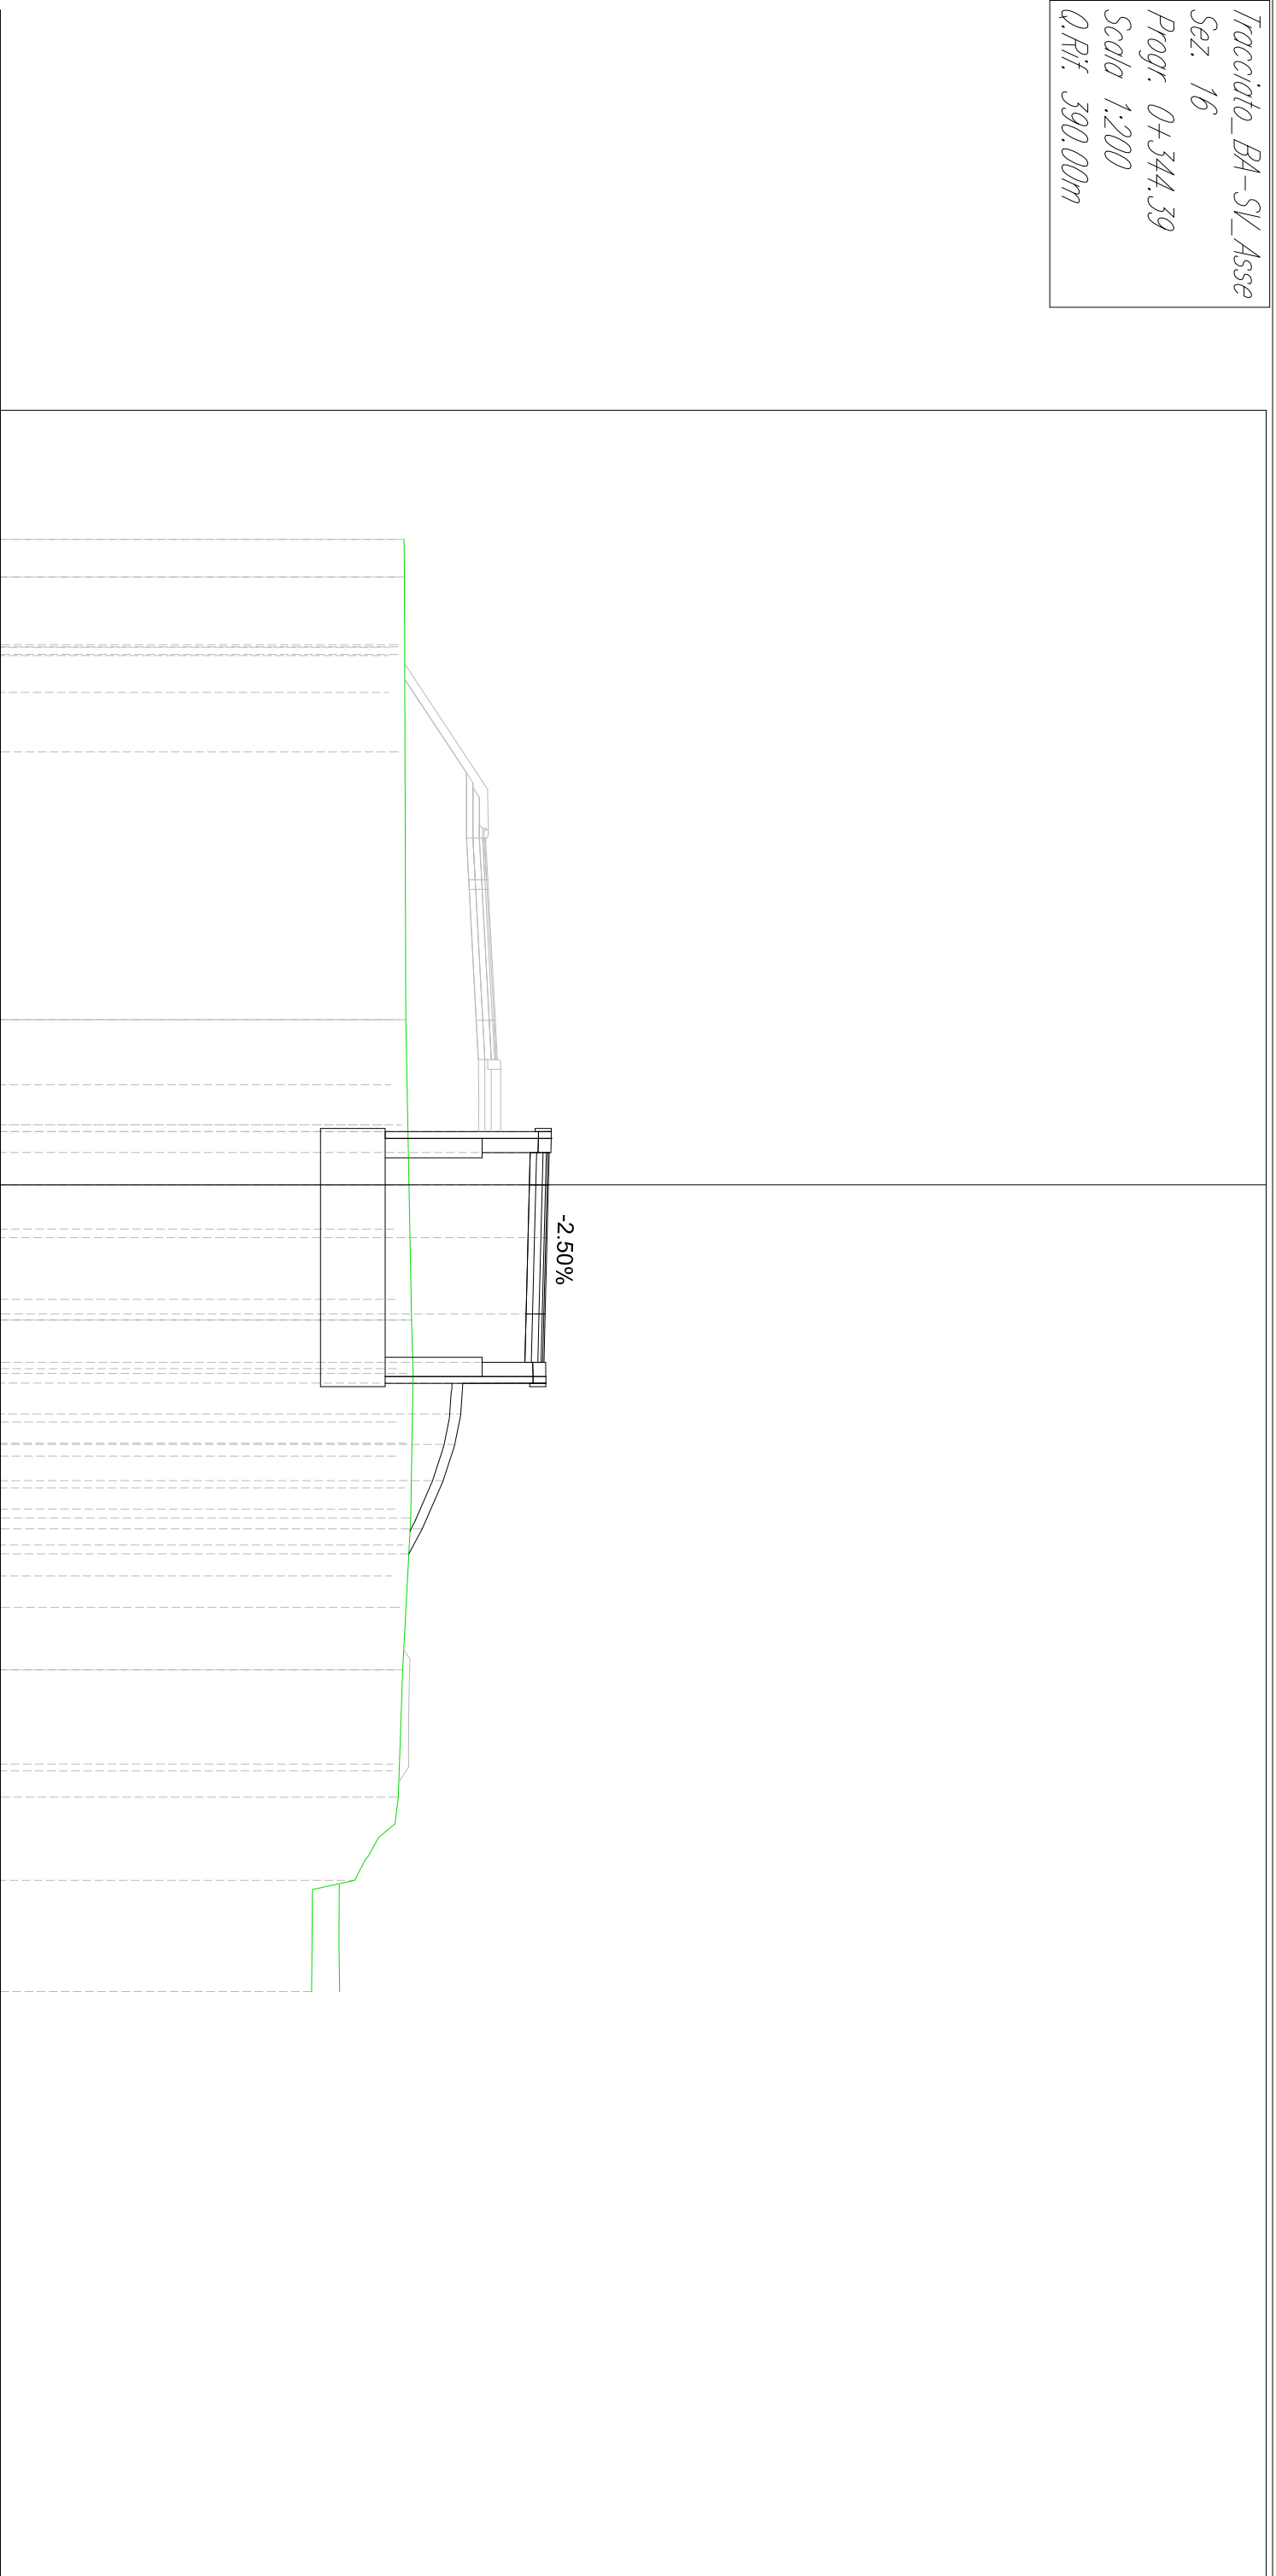

Tracciato_BA-SV_Asse
 Sez. 19
 Progr. 0+400.00
 Scala 1:200
 Q.Rif. 390.00m


QUOTE PROGETTO	DISTANZE PARZIALI PROGETTO	PROGRESSIVE PROGETTO	QUOTE TERRENO	DISTANZE PARZIALI TERRENO	PROGRESSIVE TERRENO
			402.91	2.84	-20.00
			402.92	5.26	-17.16
	19.00		402.96	4.64	-11.90
			402.95	2.27	-7.26
			402.92	2.83	-4.98
405.19	1.00	-1.00	402.92	2.15	-2.15
405.17		0.00	402.89		0.00
	4.00			6.03	
405.07	1.50	4.00			
405.03	1.50	5.50	402.98		6.03
405.10	1.50	7.00		2.67	
	3.23		402.97		8.71
402.95		10.23		6.51	
	14.77		402.82	3.14	15.22
			402.67	3.28	18.36
			401.28	3.35	21.65
			399.66		25.00

-2.50%

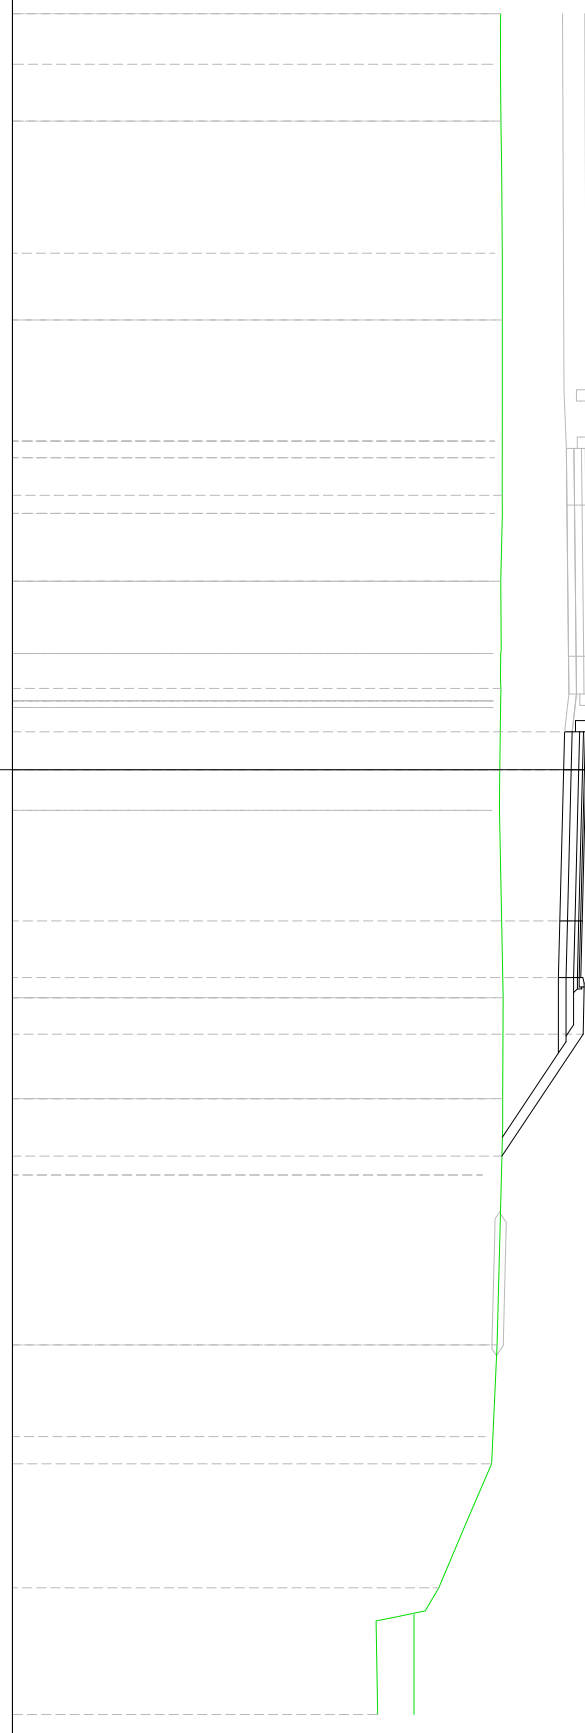


Tracciato_BA-SV_Asse
 Sez. 20
 Progr. 0+425.00
 Scala 1:200
 Q.Rif. 390.00m

QUOTE PROGETTO	DISTANZE PARZIALI PROGETTO	PROGRESSIVE PROGETTO	QUOTE TERRENO	DISTANZE PARZIALI TERRENO	PROGRESSIVE TERRENO
			402.98		-20.00
			402.92	2.26	-17.74
			402.88	3.56	-14.17
			402.94	2.28	-11.89
	19.00		402.87	4.50	-7.39
			402.90	4.18	-3.21
405.25		-1.00	402.91	3.21	0.00
405.23	1.00	0.00	402.91	4.31	0.00
	4.00		402.92	4.31	4.31
405.13	1.50	4.00	402.92	4.94	4.31
405.09	1.50	5.50	402.90	9.25	4.31
405.16	3.40	7.00	402.88	4.39	9.25
402.89		10.40	402.88	4.36	13.63
	14.60		402.84	3.88	17.99
			401.35	3.13	21.87
			399.68		25.00

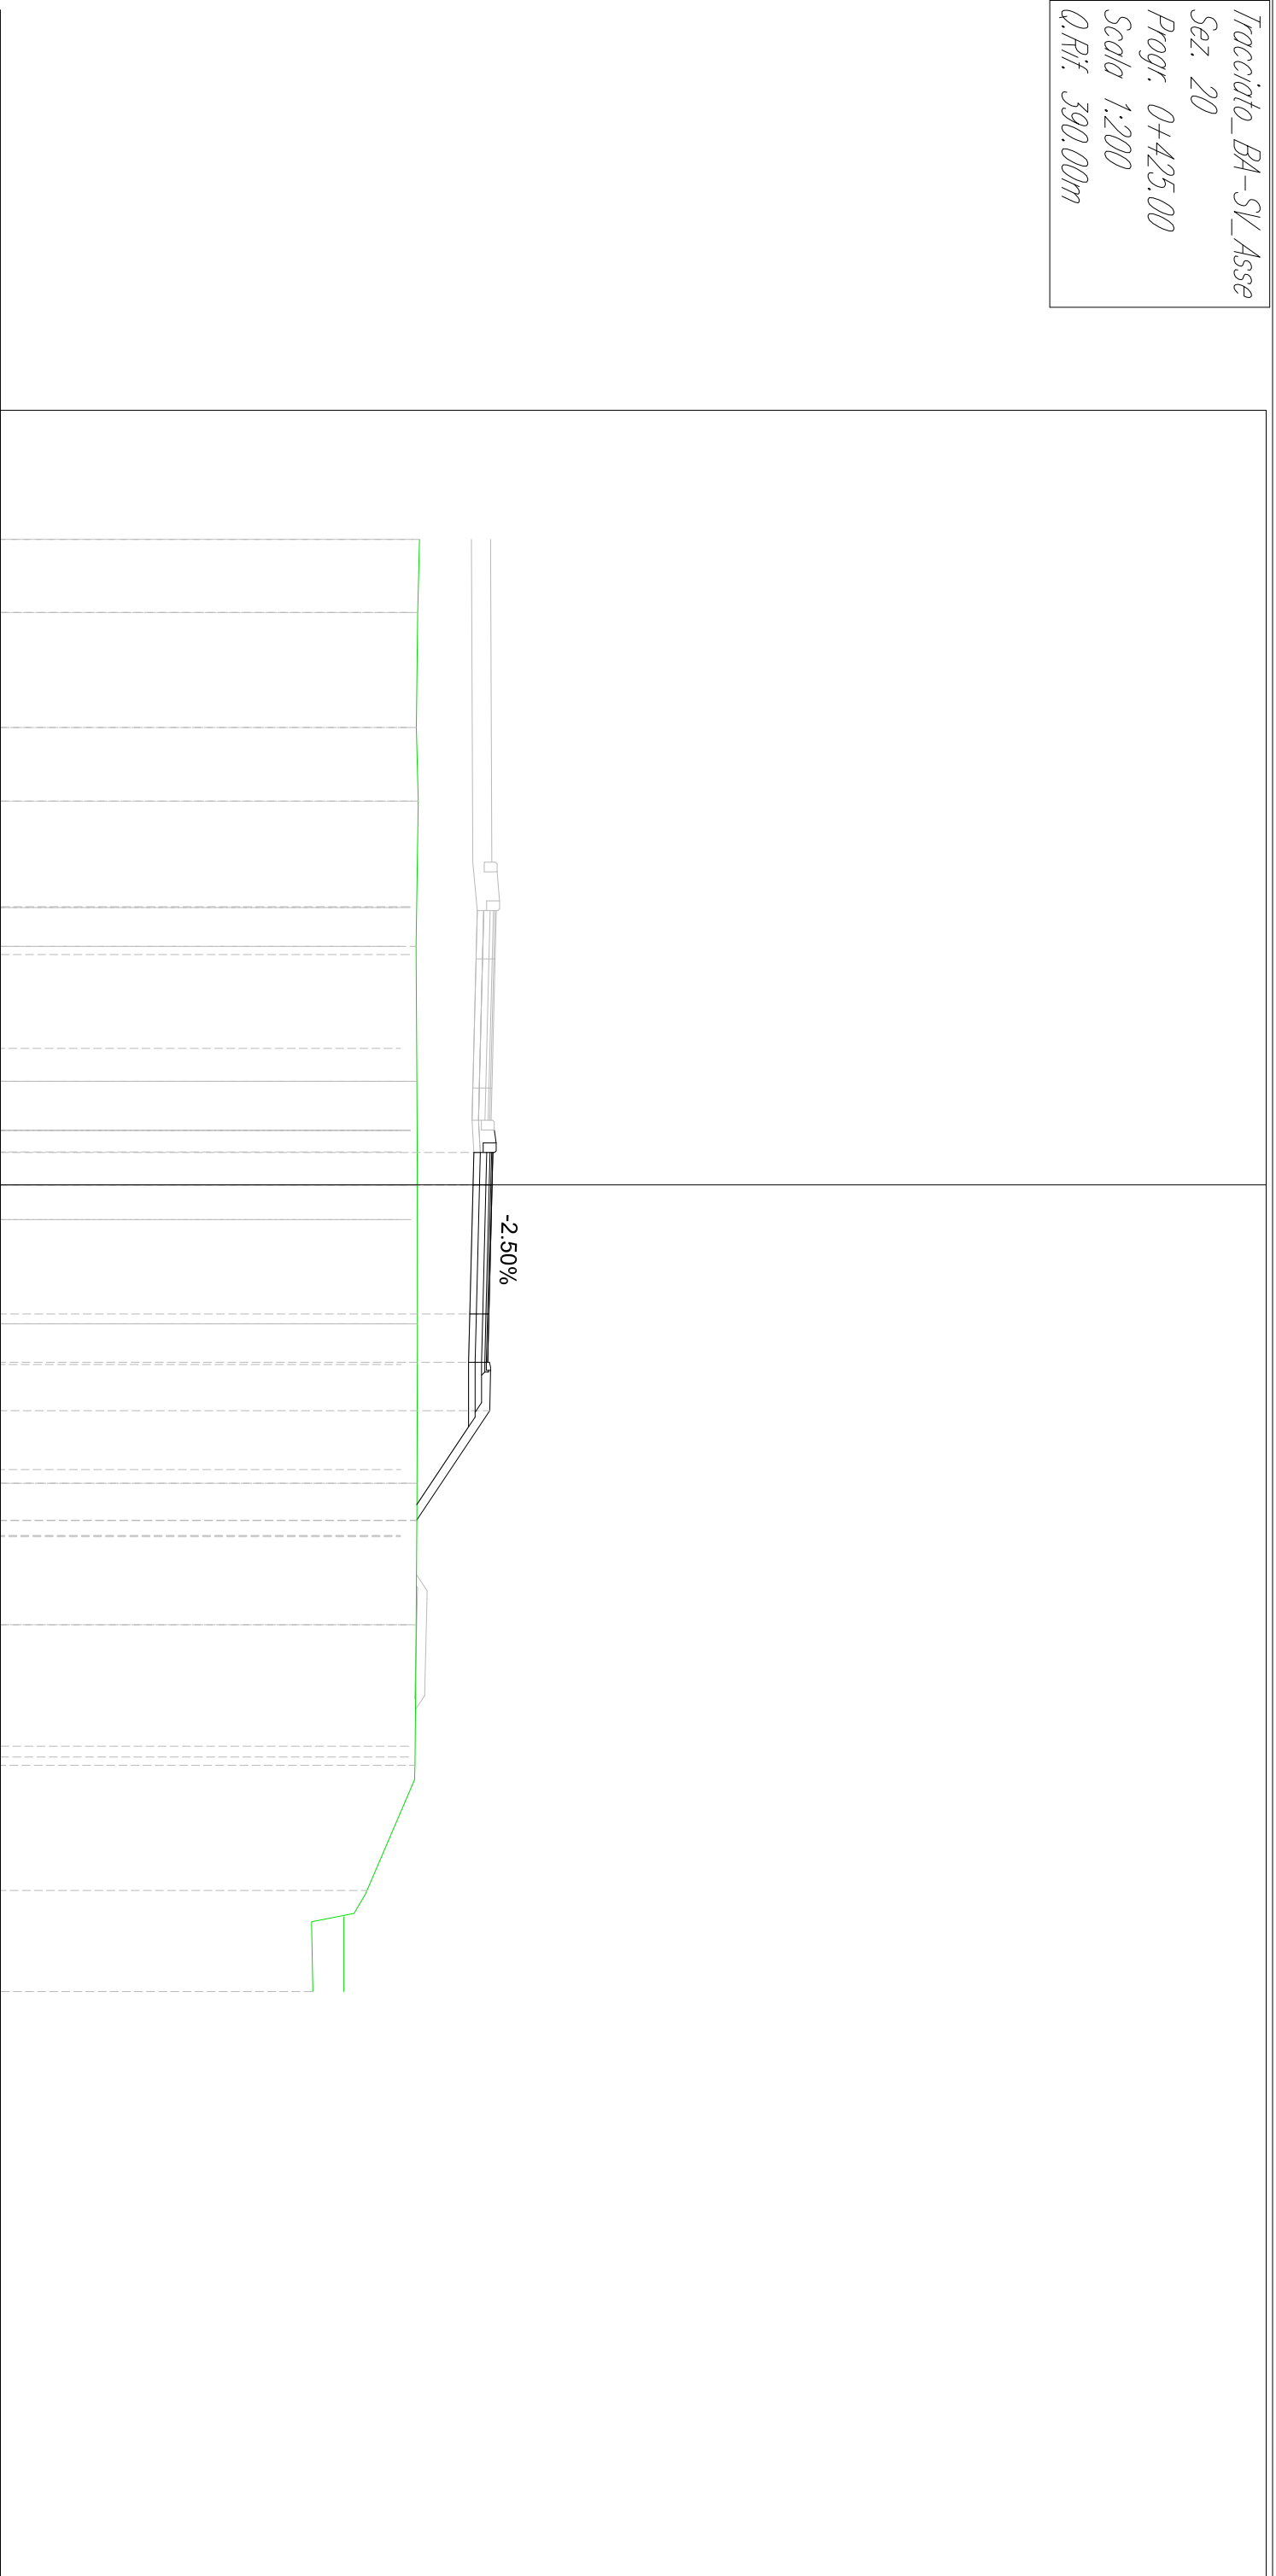


Tracciato_BA-SV_Asse
 Sez. 21
 Progr. 0+444.20
 Scala 1:200
 Q.Rif. 390.00m

QUOTE PROGETTO	DISTANZE PARZIALI PROGETTO	PROGRESSIVE PROGETTO	QUOTE TERRENO	DISTANZE PARZIALI TERRENO	PROGRESSIVE TERRENO
			403.10		-20.00
				3.25	
			403.04		-16.75
				2.14	
			403.03		-14.61
				6.61	
	18.35		402.92		-8.00
				5.74	
			402.94		-2.26
405.27	1.65	-1.65		2.26	
405.28		0.00	402.98		0.00
	4.00			3.13	
405.18		4.00	403.04		3.13
	1.50			2.63	
405.14		5.50	403.02		5.76
	1.50			4.17	
405.20		7.00		4.17	
	3.25		403.04		9.94
403.04		10.24		4.01	
			403.08		13.94
				2.11	
			403.10		16.05
	14.76			2.12	
			403.05		18.17
				4.06	
			401.33		22.23
				2.77	
			399.69		25.00

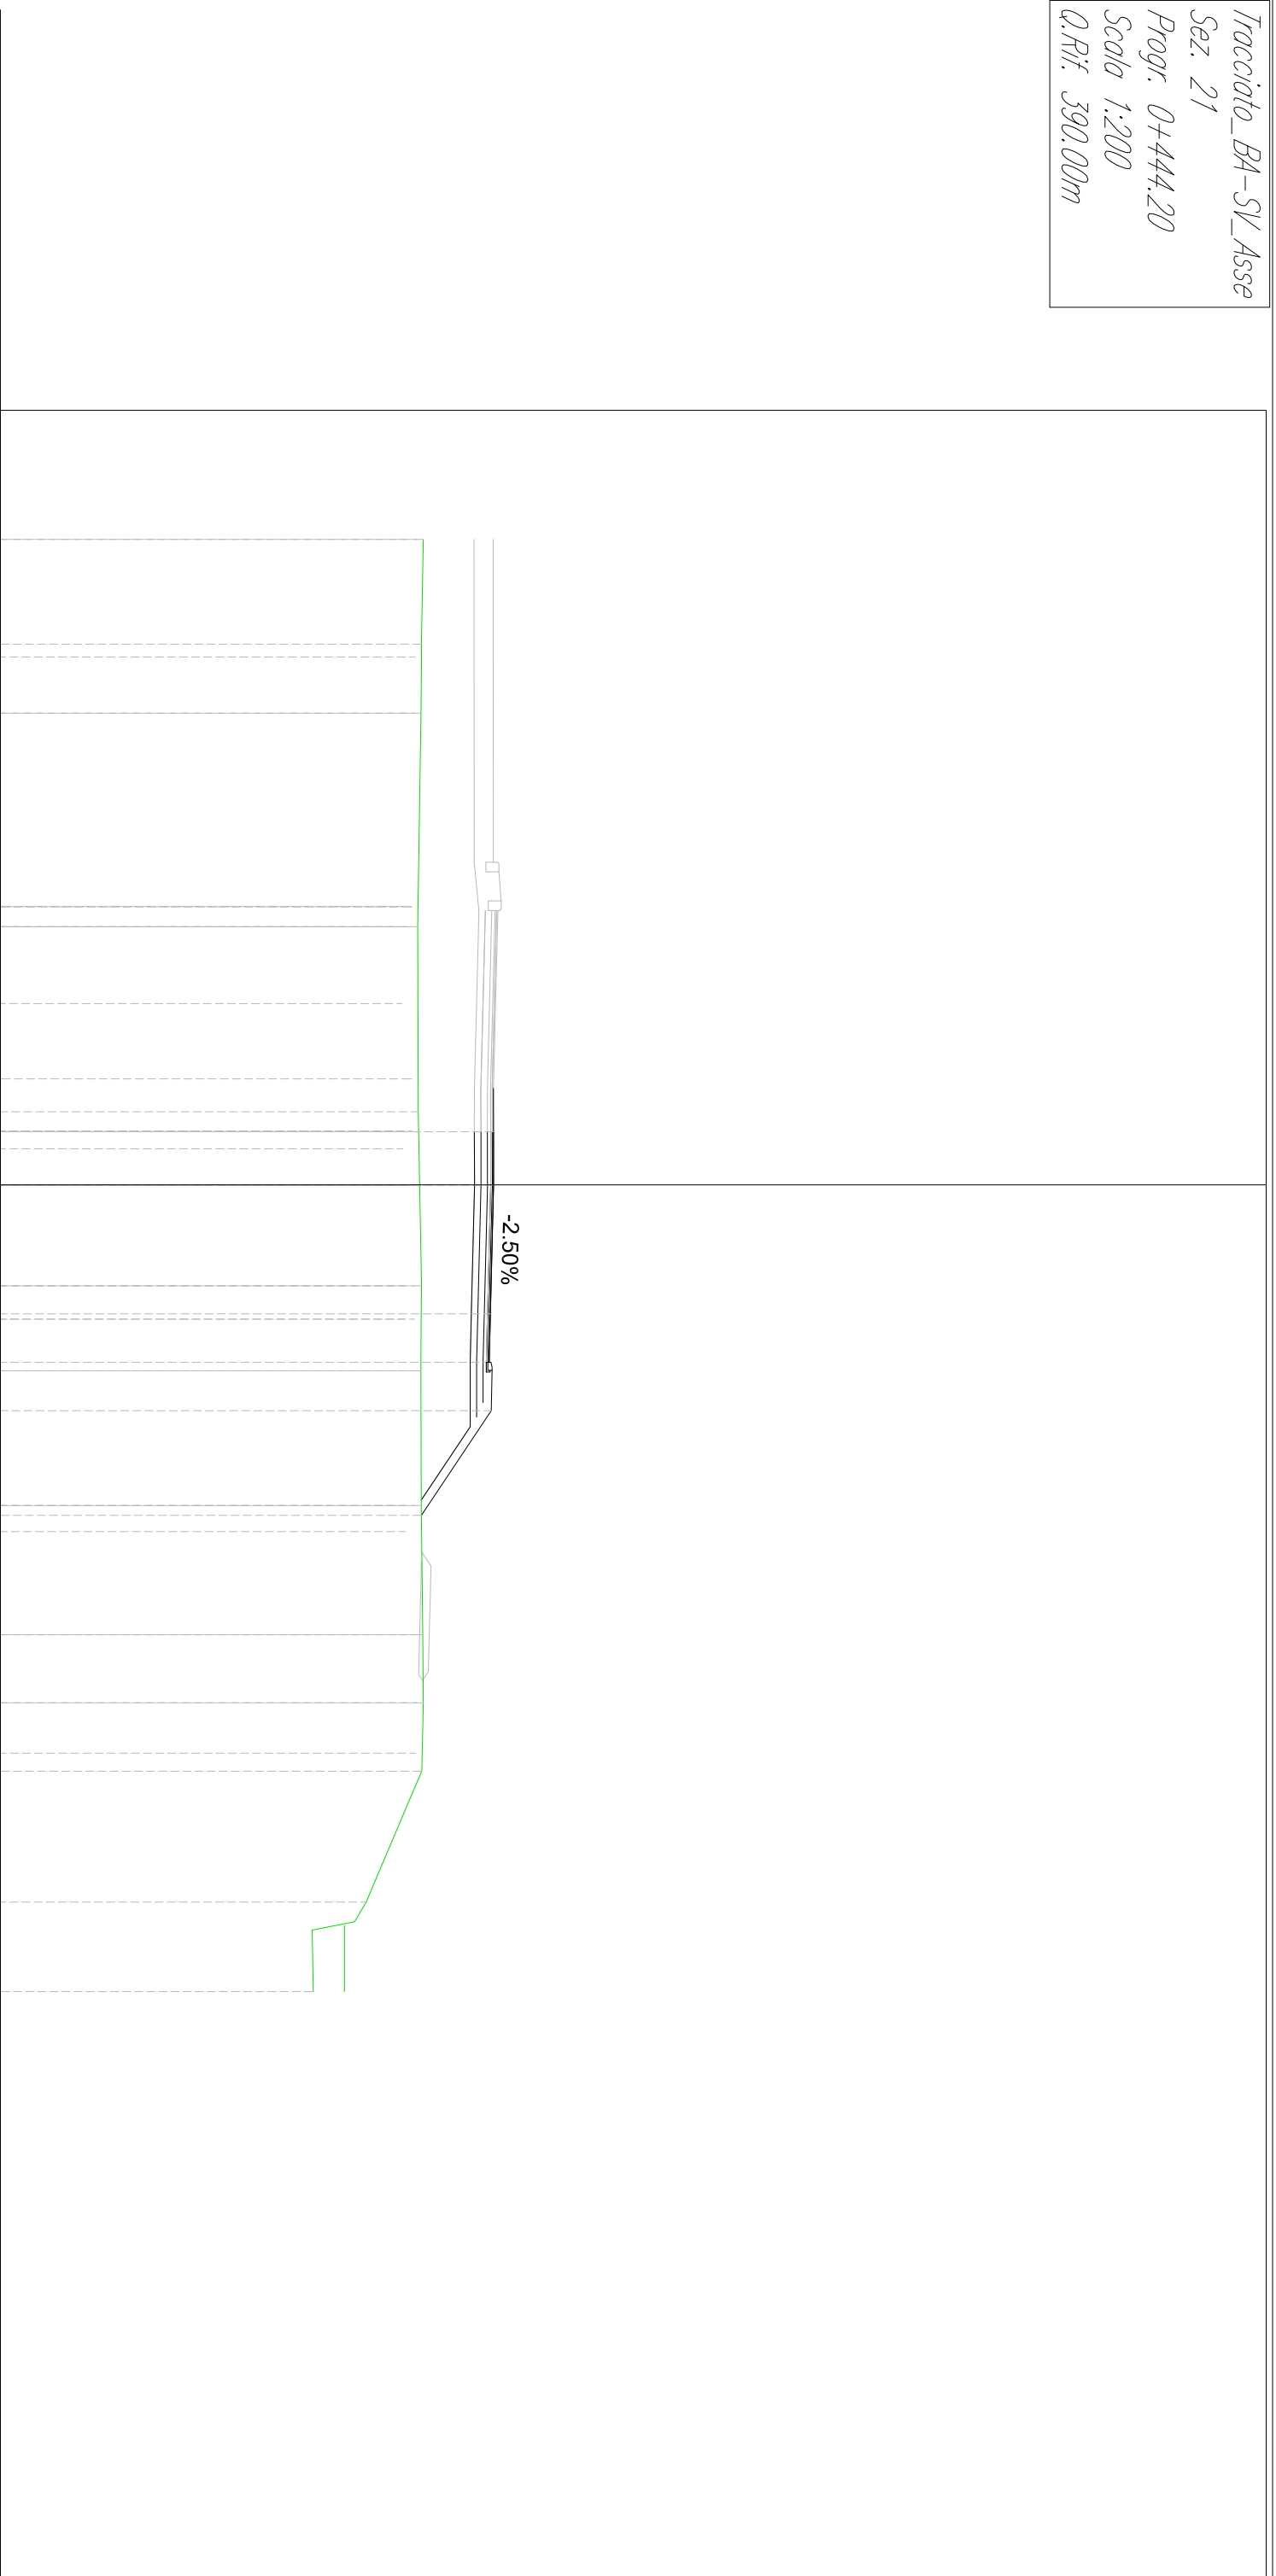


Tracciato_BA-SV_Asse
 Sez. 22
 Progr. 0+451.06
 Scala 1:200
 Q.Rif. 390.00m

QUOTE PROGETTO	DISTANZE PARZIALI PROGETTO	PROGRESSIVE PROGETTO	QUOTE TERRENO	DISTANZE PARZIALI TERRENO	PROGRESSIVE TERRENO
			403.09		-20.00
			403.08	0.42	-19.58
				6.42	
			402.98		-13.16
	18.86			13.16	
405.29		-1.14	403.04		
405.29	1.14			2.58	
	3.95		403.06		2.58
405.19		3.95		3.44	
405.16	1.48	5.43	403.06		6.02
405.22	1.48	6.91		3.59	
	3.19		403.07		9.61
403.07		10.09		4.21	
			403.08		13.82
	14.91			3.66	
			403.12		17.48
				5.34	
			401.50		22.82
				2.18	
			399.68		25.00

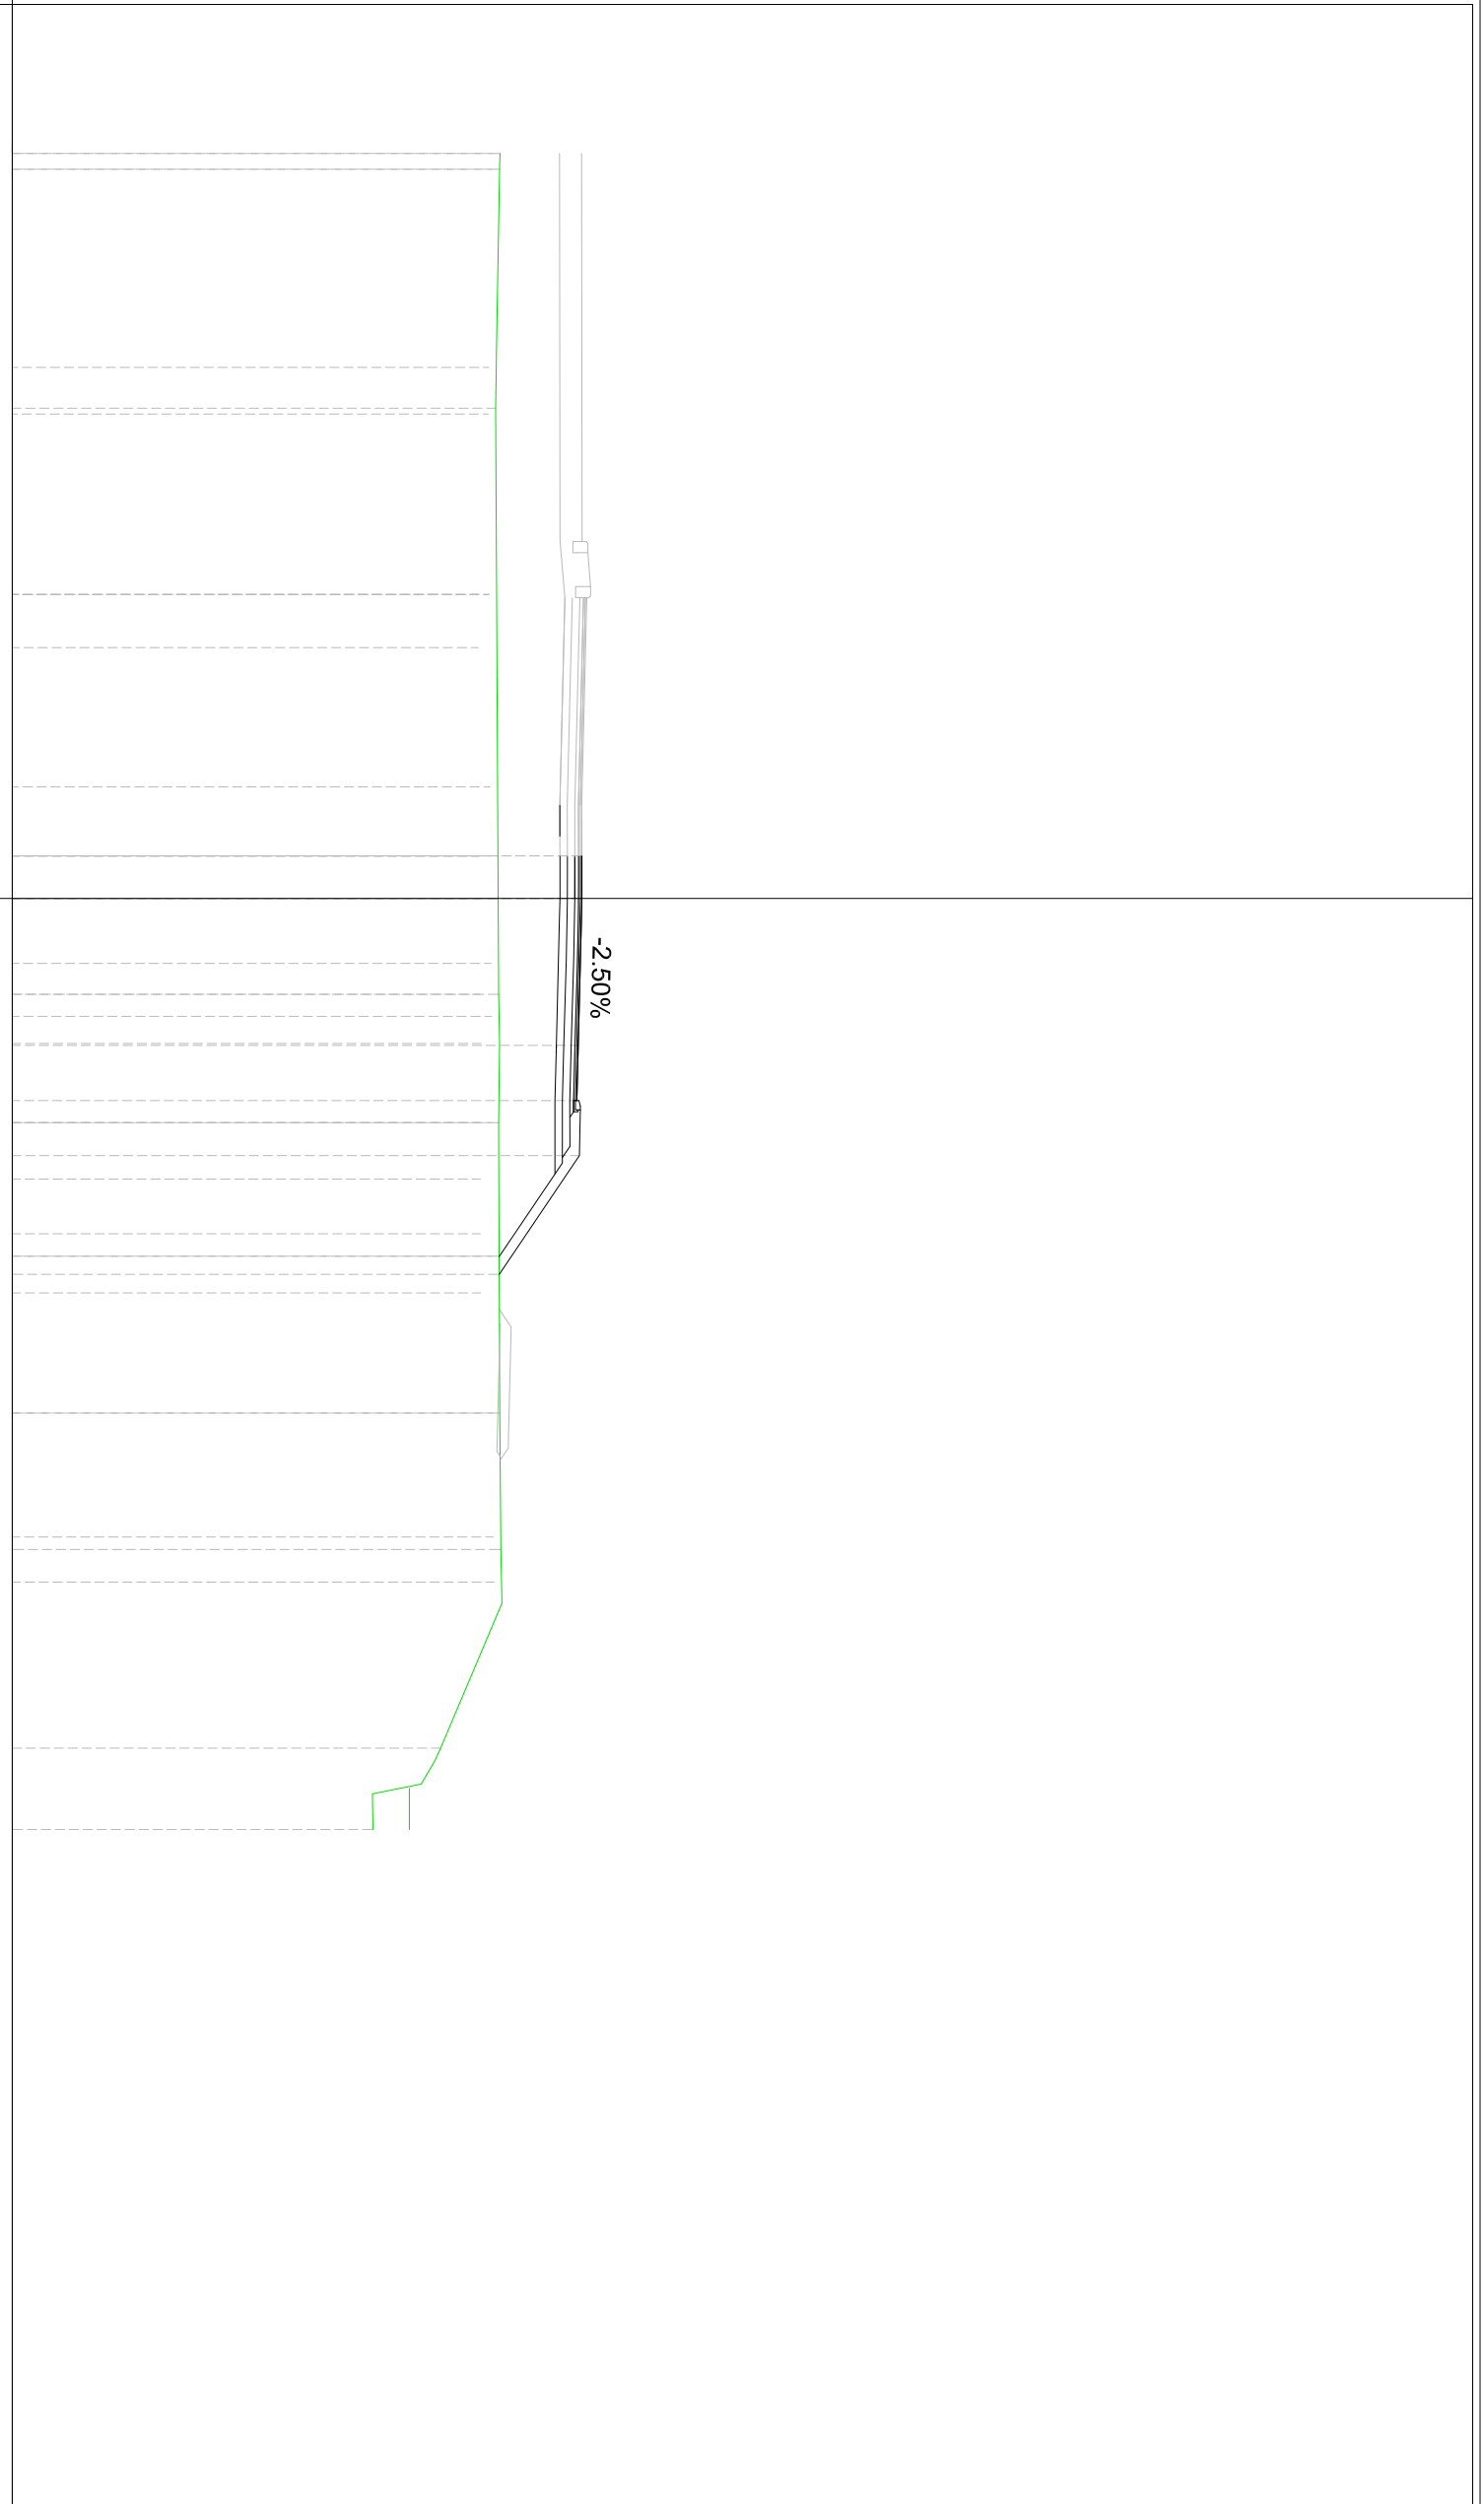


Tracciato_BA-SV_Asse
 Sez. 23
 Progr. 0+457.87
 Scala 1:200
 Q.Rif. 390.00m


QUOTE PROGETTO	DISTANZE PARZIALI PROGETTO	PROGRESSIVE PROGETTO	QUOTE TERRENO	DISTANZE PARZIALI TERRENO	PROGRESSIVE TERRENO
			403.01		-20.00
			403.00	0.66	-19.34
				3.68	
			402.99		-15.66
				5.99	
	20.00		402.79		-9.67
				9.67	
405.31		0.00	402.86		
405.27	1.59	1.59		4.89	
405.21	2.36	3.95		4.89	
405.17	1.48	5.44	403.12	2.42	7.31
405.24	1.48	6.92	403.09		4.66
	3.18	10.10		3.05	11.96
403.09			403.09		15.01
	14.90			5.17	20.18
			403.19	2.10	22.29
			402.30	2.05	24.34
			401.35	0.66	25.00
			400.90		

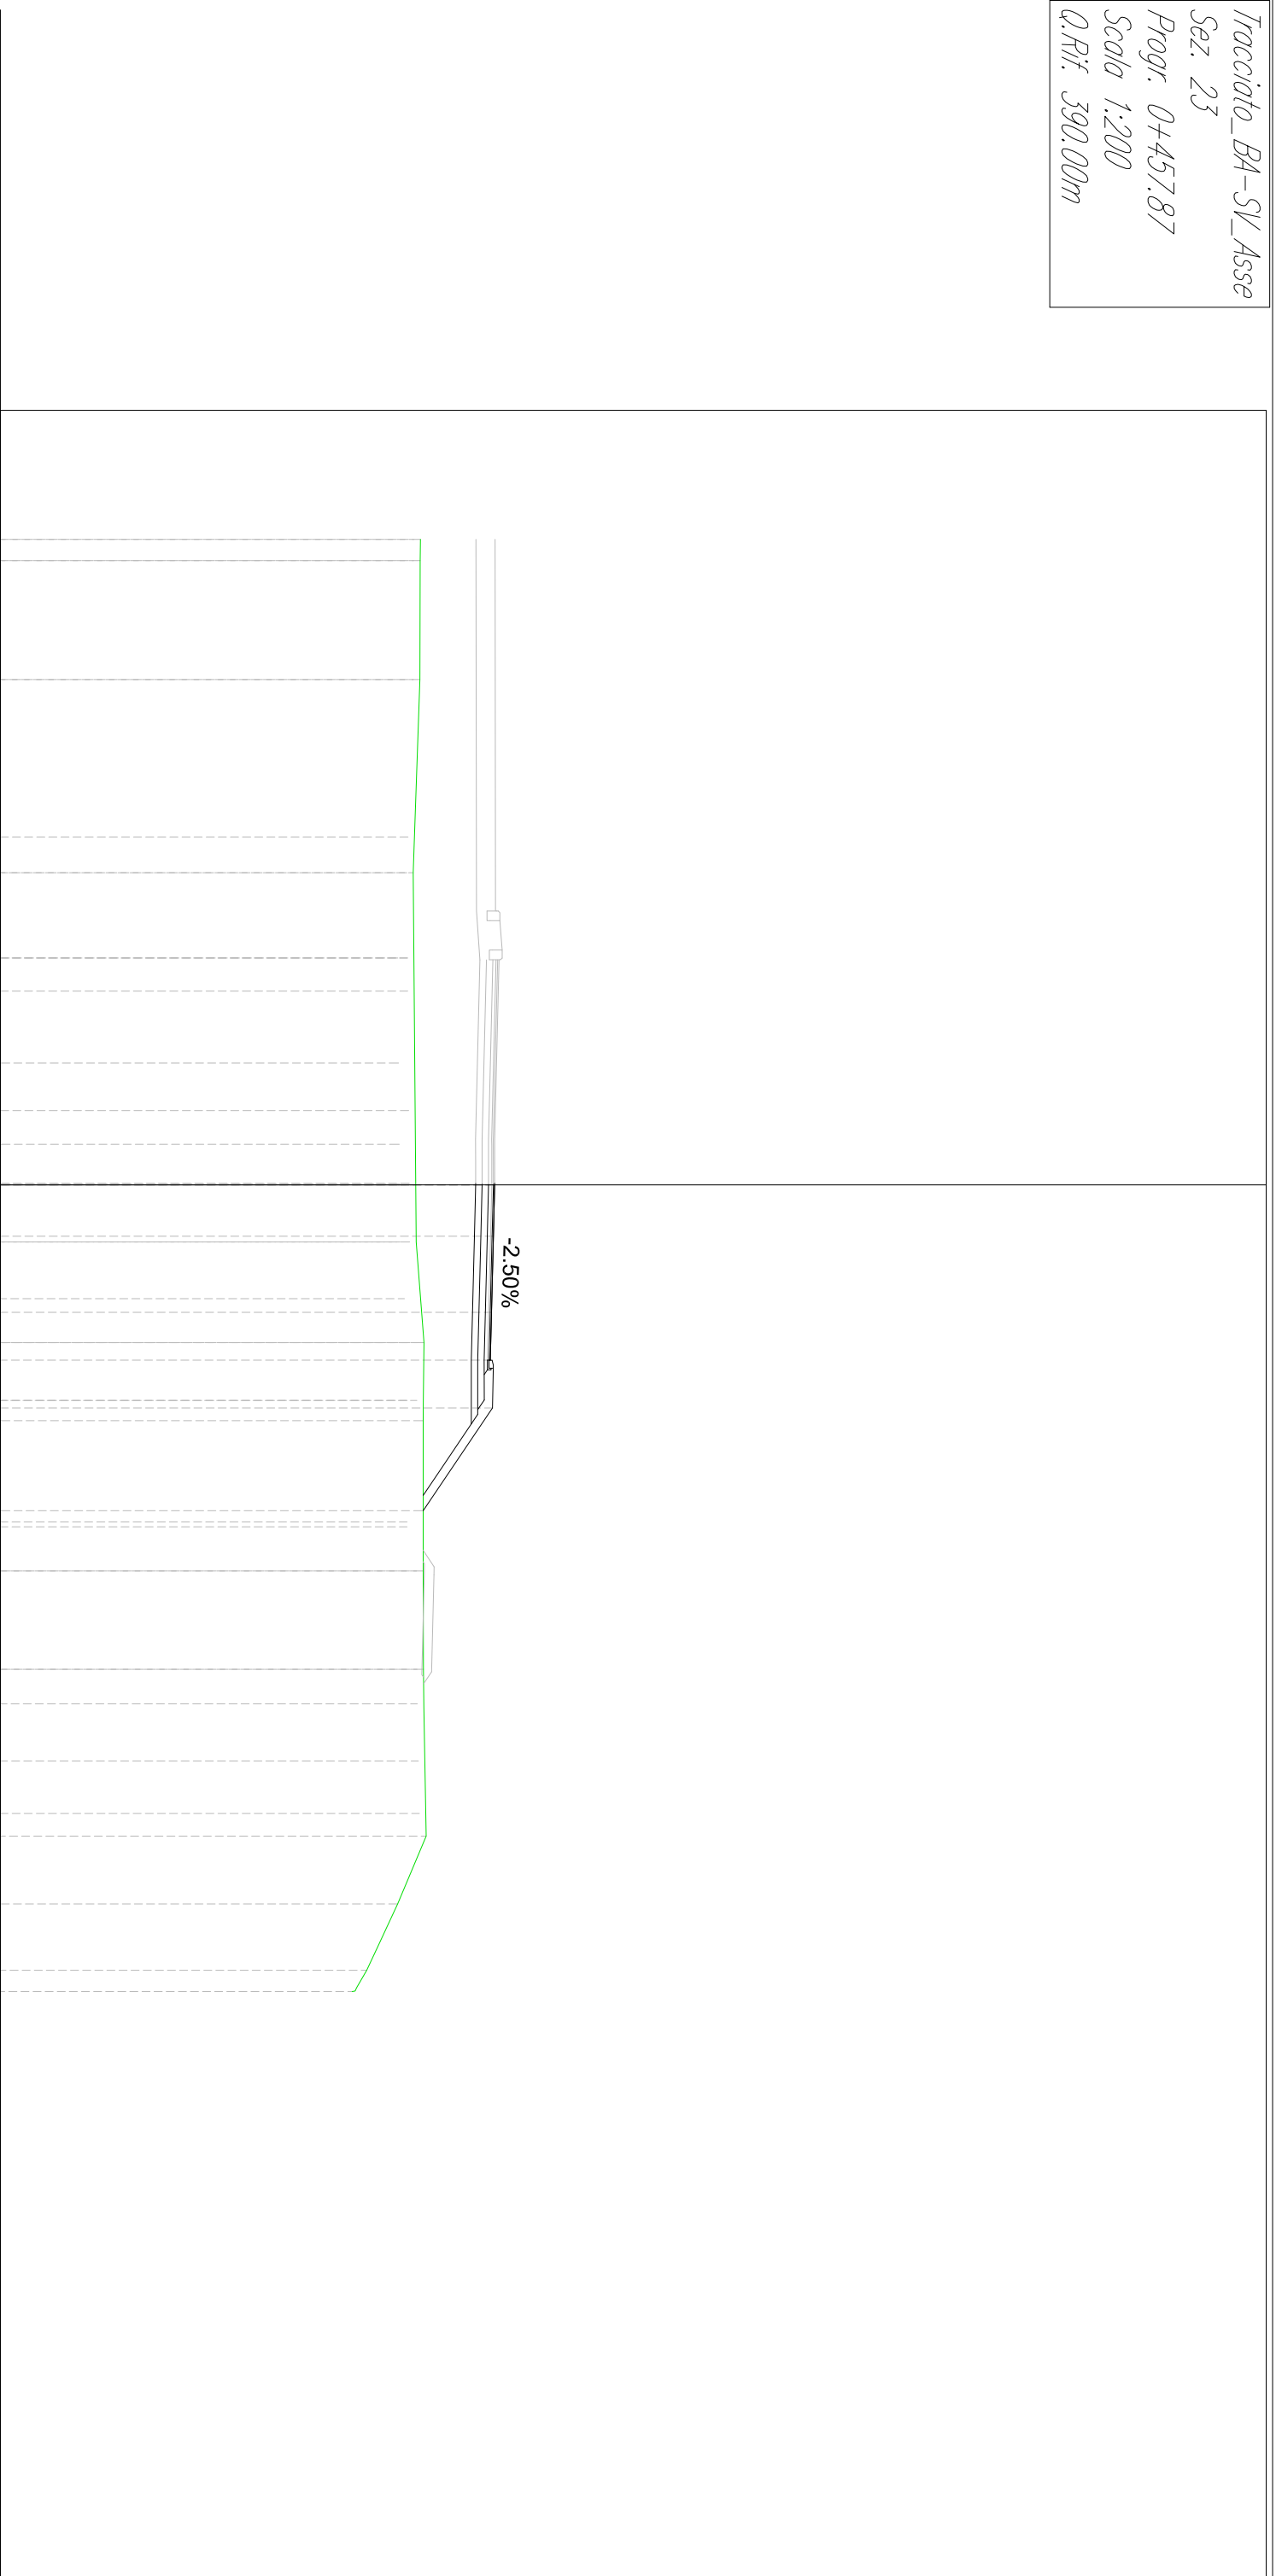

Tracciato_BA-SV_Asse
 Sez. 24
 Progr. 0+464.07
 Scala 1:200
 Q.Rif. 390.00m

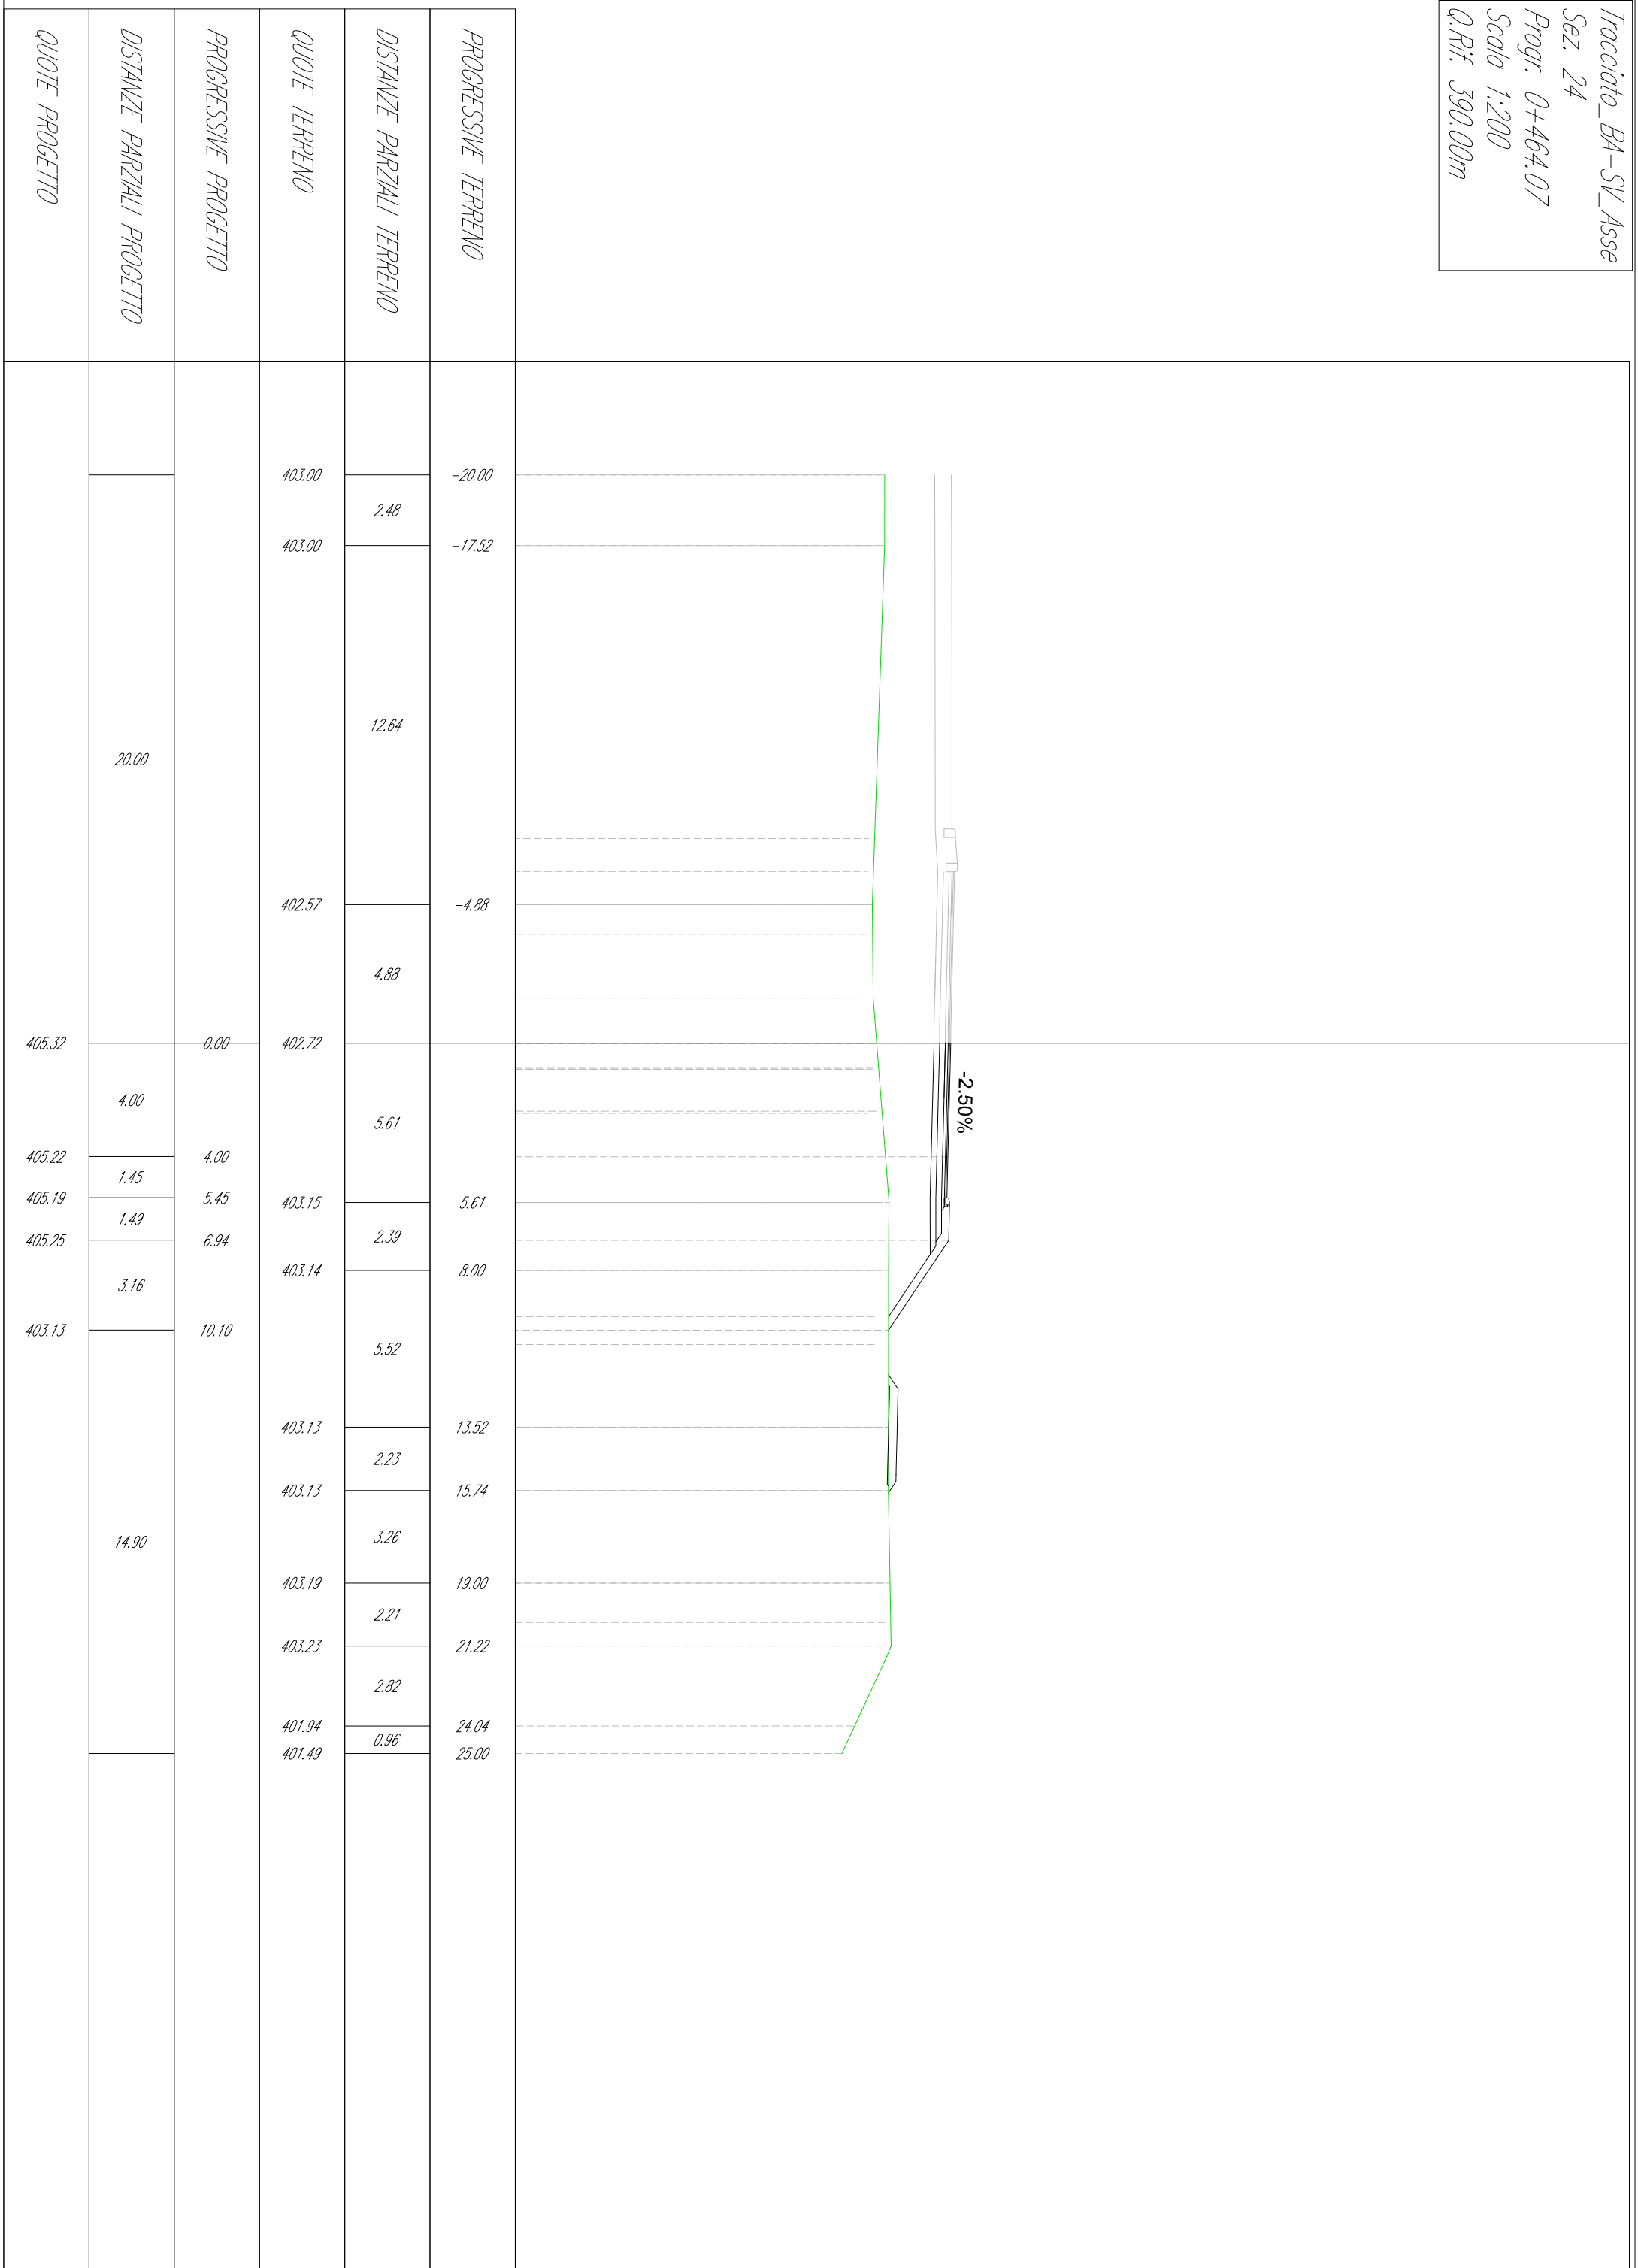


Tracciato_BA-SV_Asse
 Sez. 25
 Progr. 0+470.54
 Scala 1:200
 Q.Rif. 390.00m

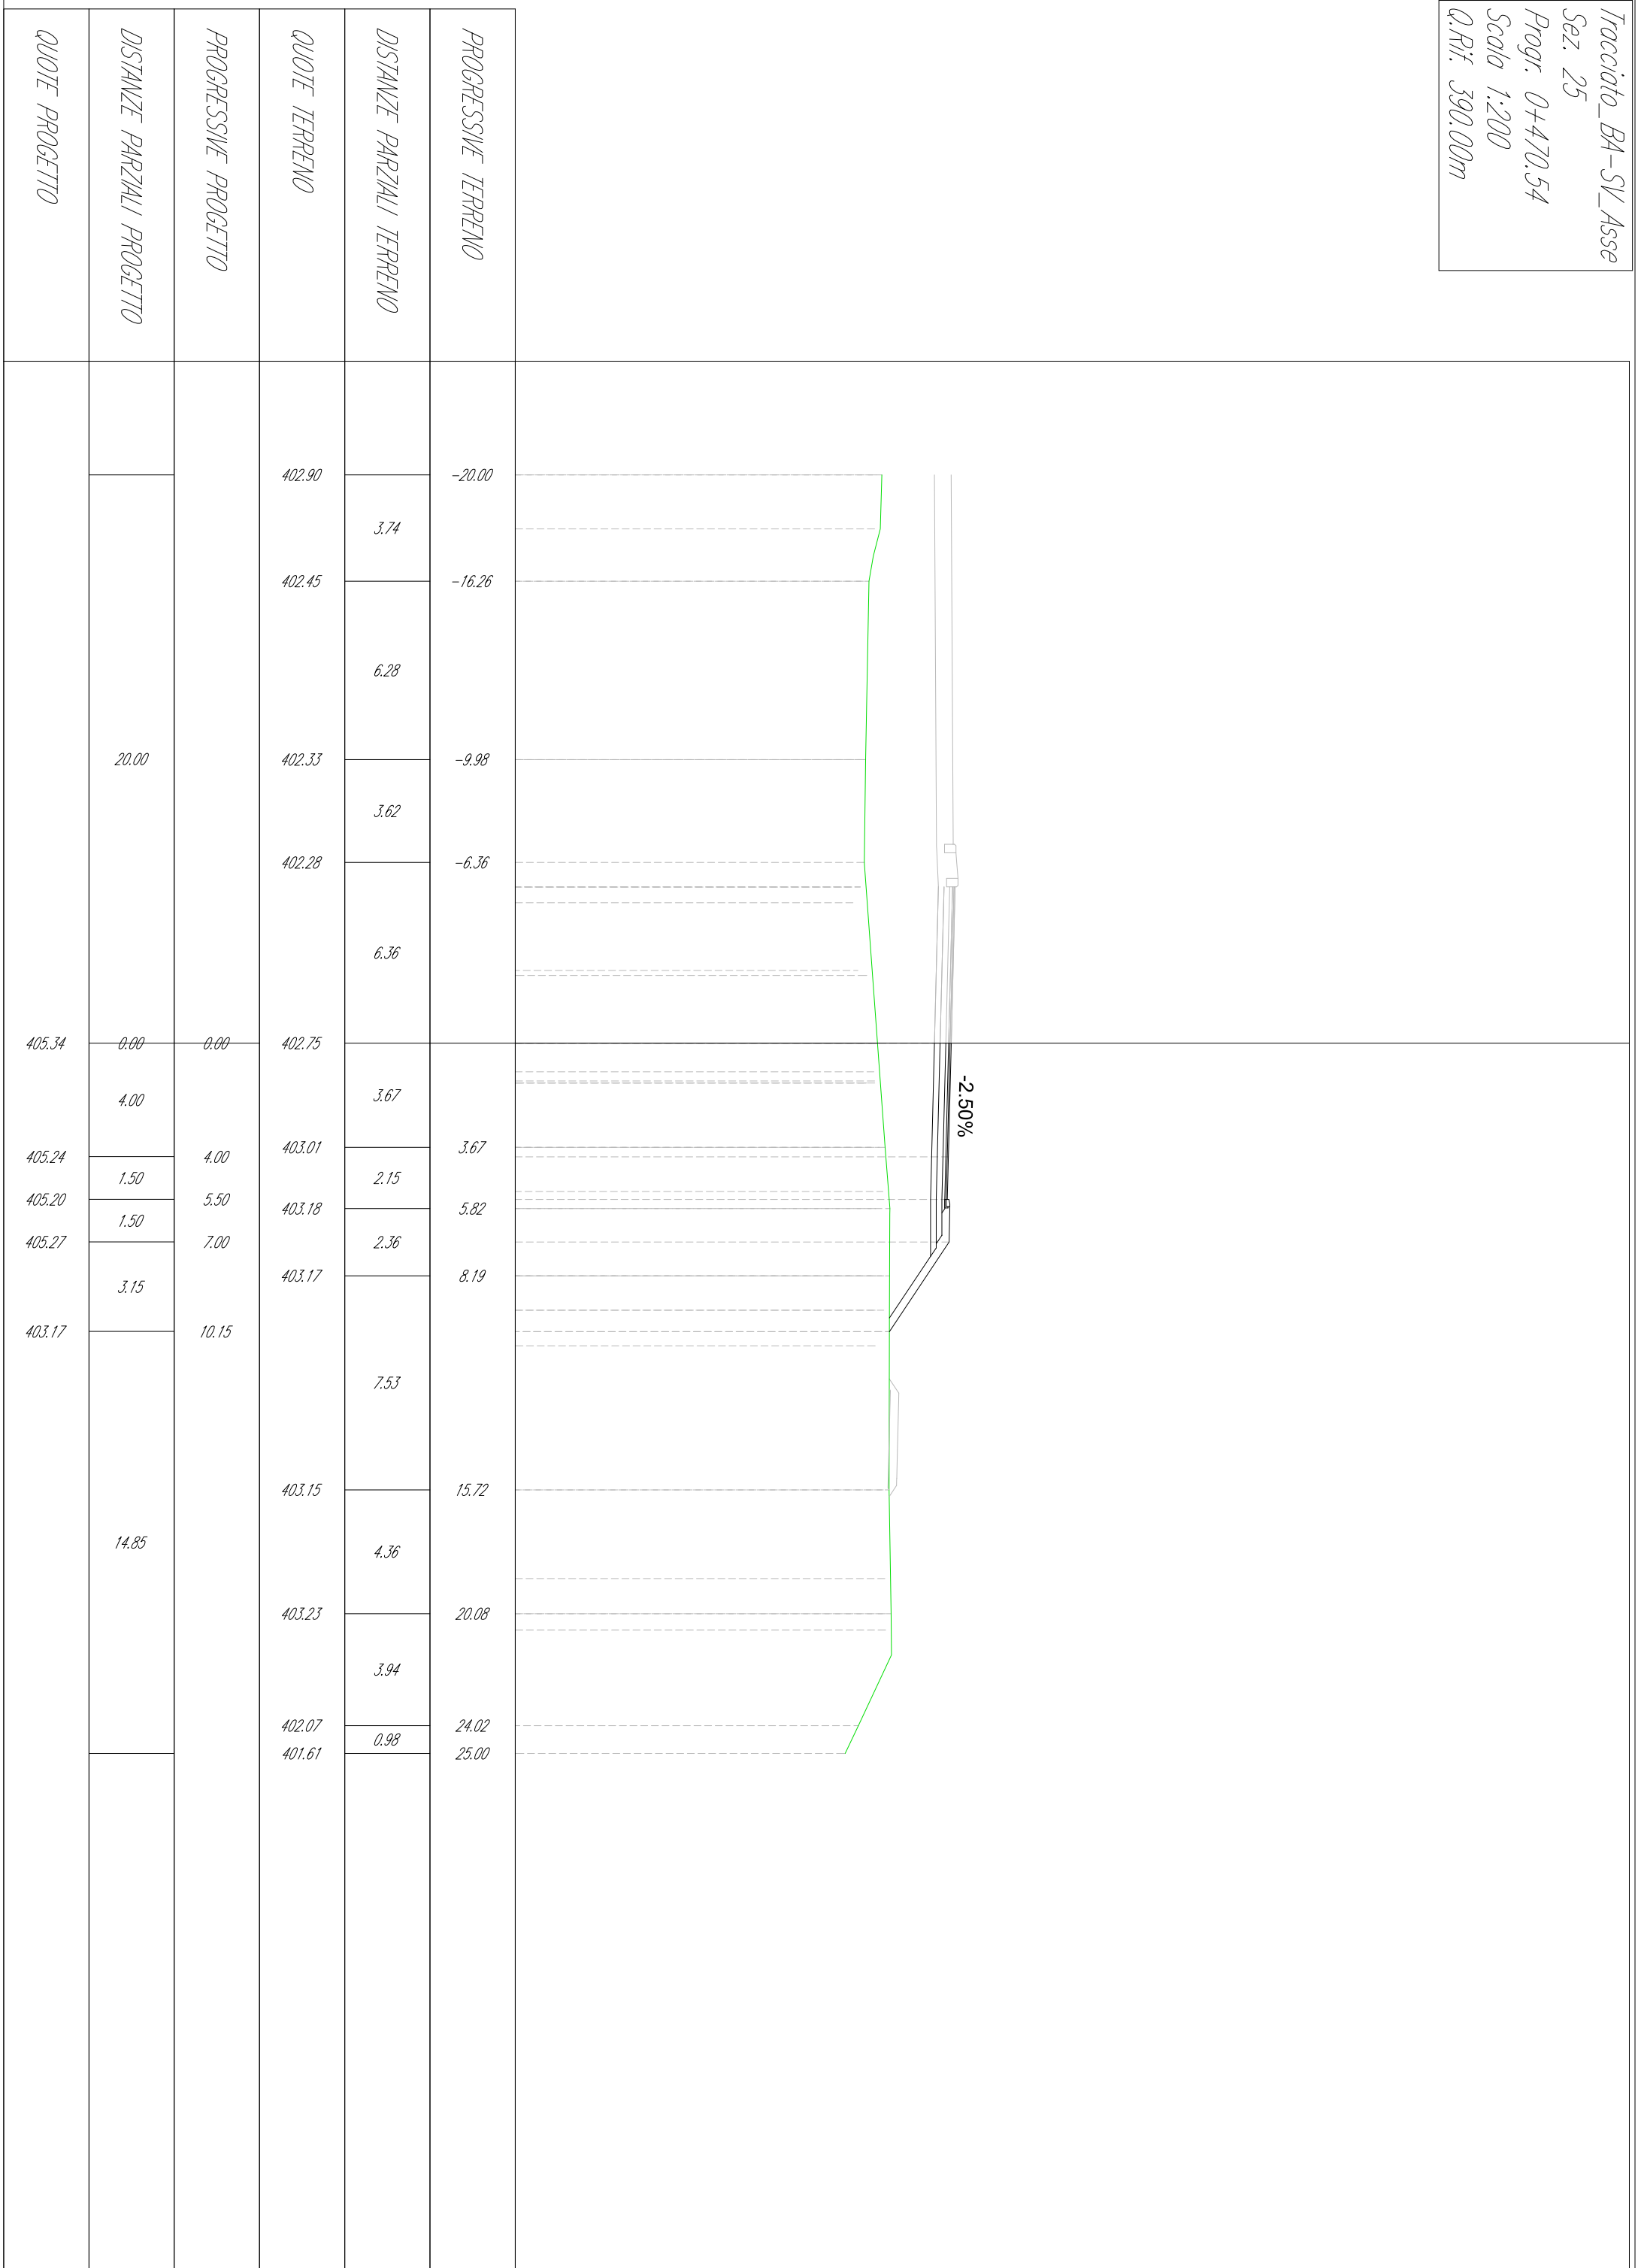


Tracciato_BA-SV_Asse
 Sez. 26
 Progr. 0+500.00
 Scala 1:200
 Q.Rif. 390.00m

QUOTE PROGETTO	DISTANZE PARZIALI PROGETTO	PROGRESSIVE PROGETTO	QUOTE TERRENO	DISTANZE PARZIALI TERRENO	PROGRESSIVE TERRENO
	20.00		402.49	7.10	-20.00
			402.54	4.72	-12.90
			402.58	8.18	-8.18
			402.99	2.71	
			403.13	3.49	2.71
			403.30	2.52	6.20
			403.29	4.03	8.72
			403.26	7.01	12.75
			403.25	2.28	19.77
			403.19	2.96	22.04
401.78		25.00			
405.31	4.00	4.00			
405.27	1.50	5.50			
405.34	1.50	7.00			
403.28	3.09	10.09			
	14.91				


-2.50%

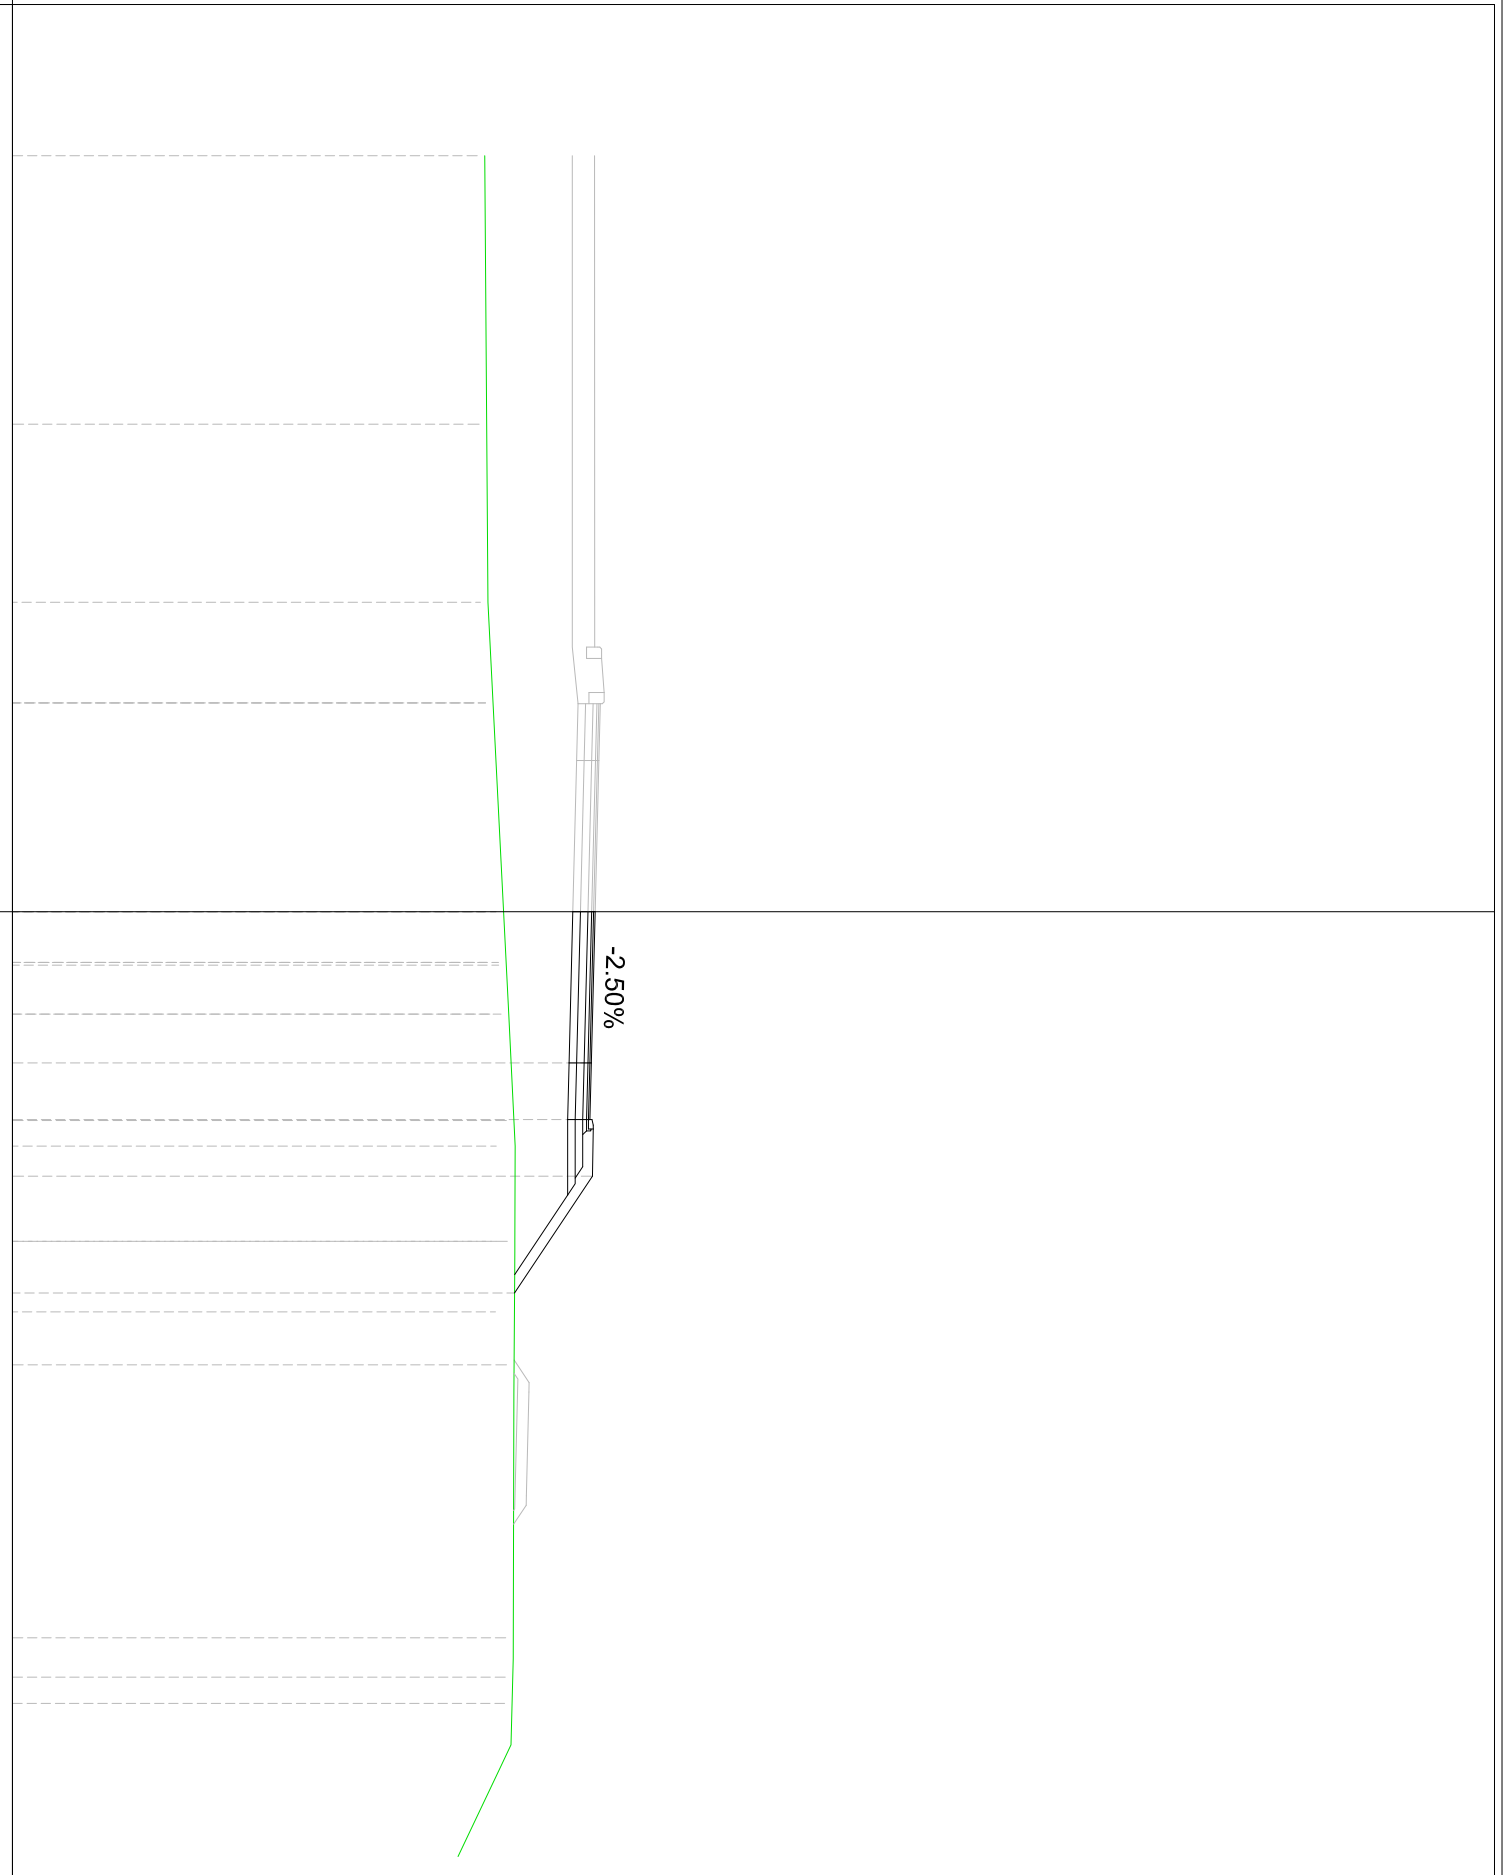


QUOTE PROGETTO	DISTANZE PARZIALI PROGETTO	PROGRESSIVE PROGETTO	QUOTE TERRENO	DISTANZE PARZIALI TERRENO	PROGRESSIVE TERRENO
405.48	20.00	0.00	403.54	5.68	-20.00
			403.07	2.87	-14.32
			402.91	9.43	-11.45
			402.86	2.02	-2.02
			402.98	7.42	
			405.38	4.00	
			405.34	1.50	
			405.40	1.50	
			403.44	2.95	
			403.44	9.95	
403.44	15.05		403.43	4.09	10.31
			403.41	7.89	14.40
			403.29	2.72	22.28
			401.99		25.00

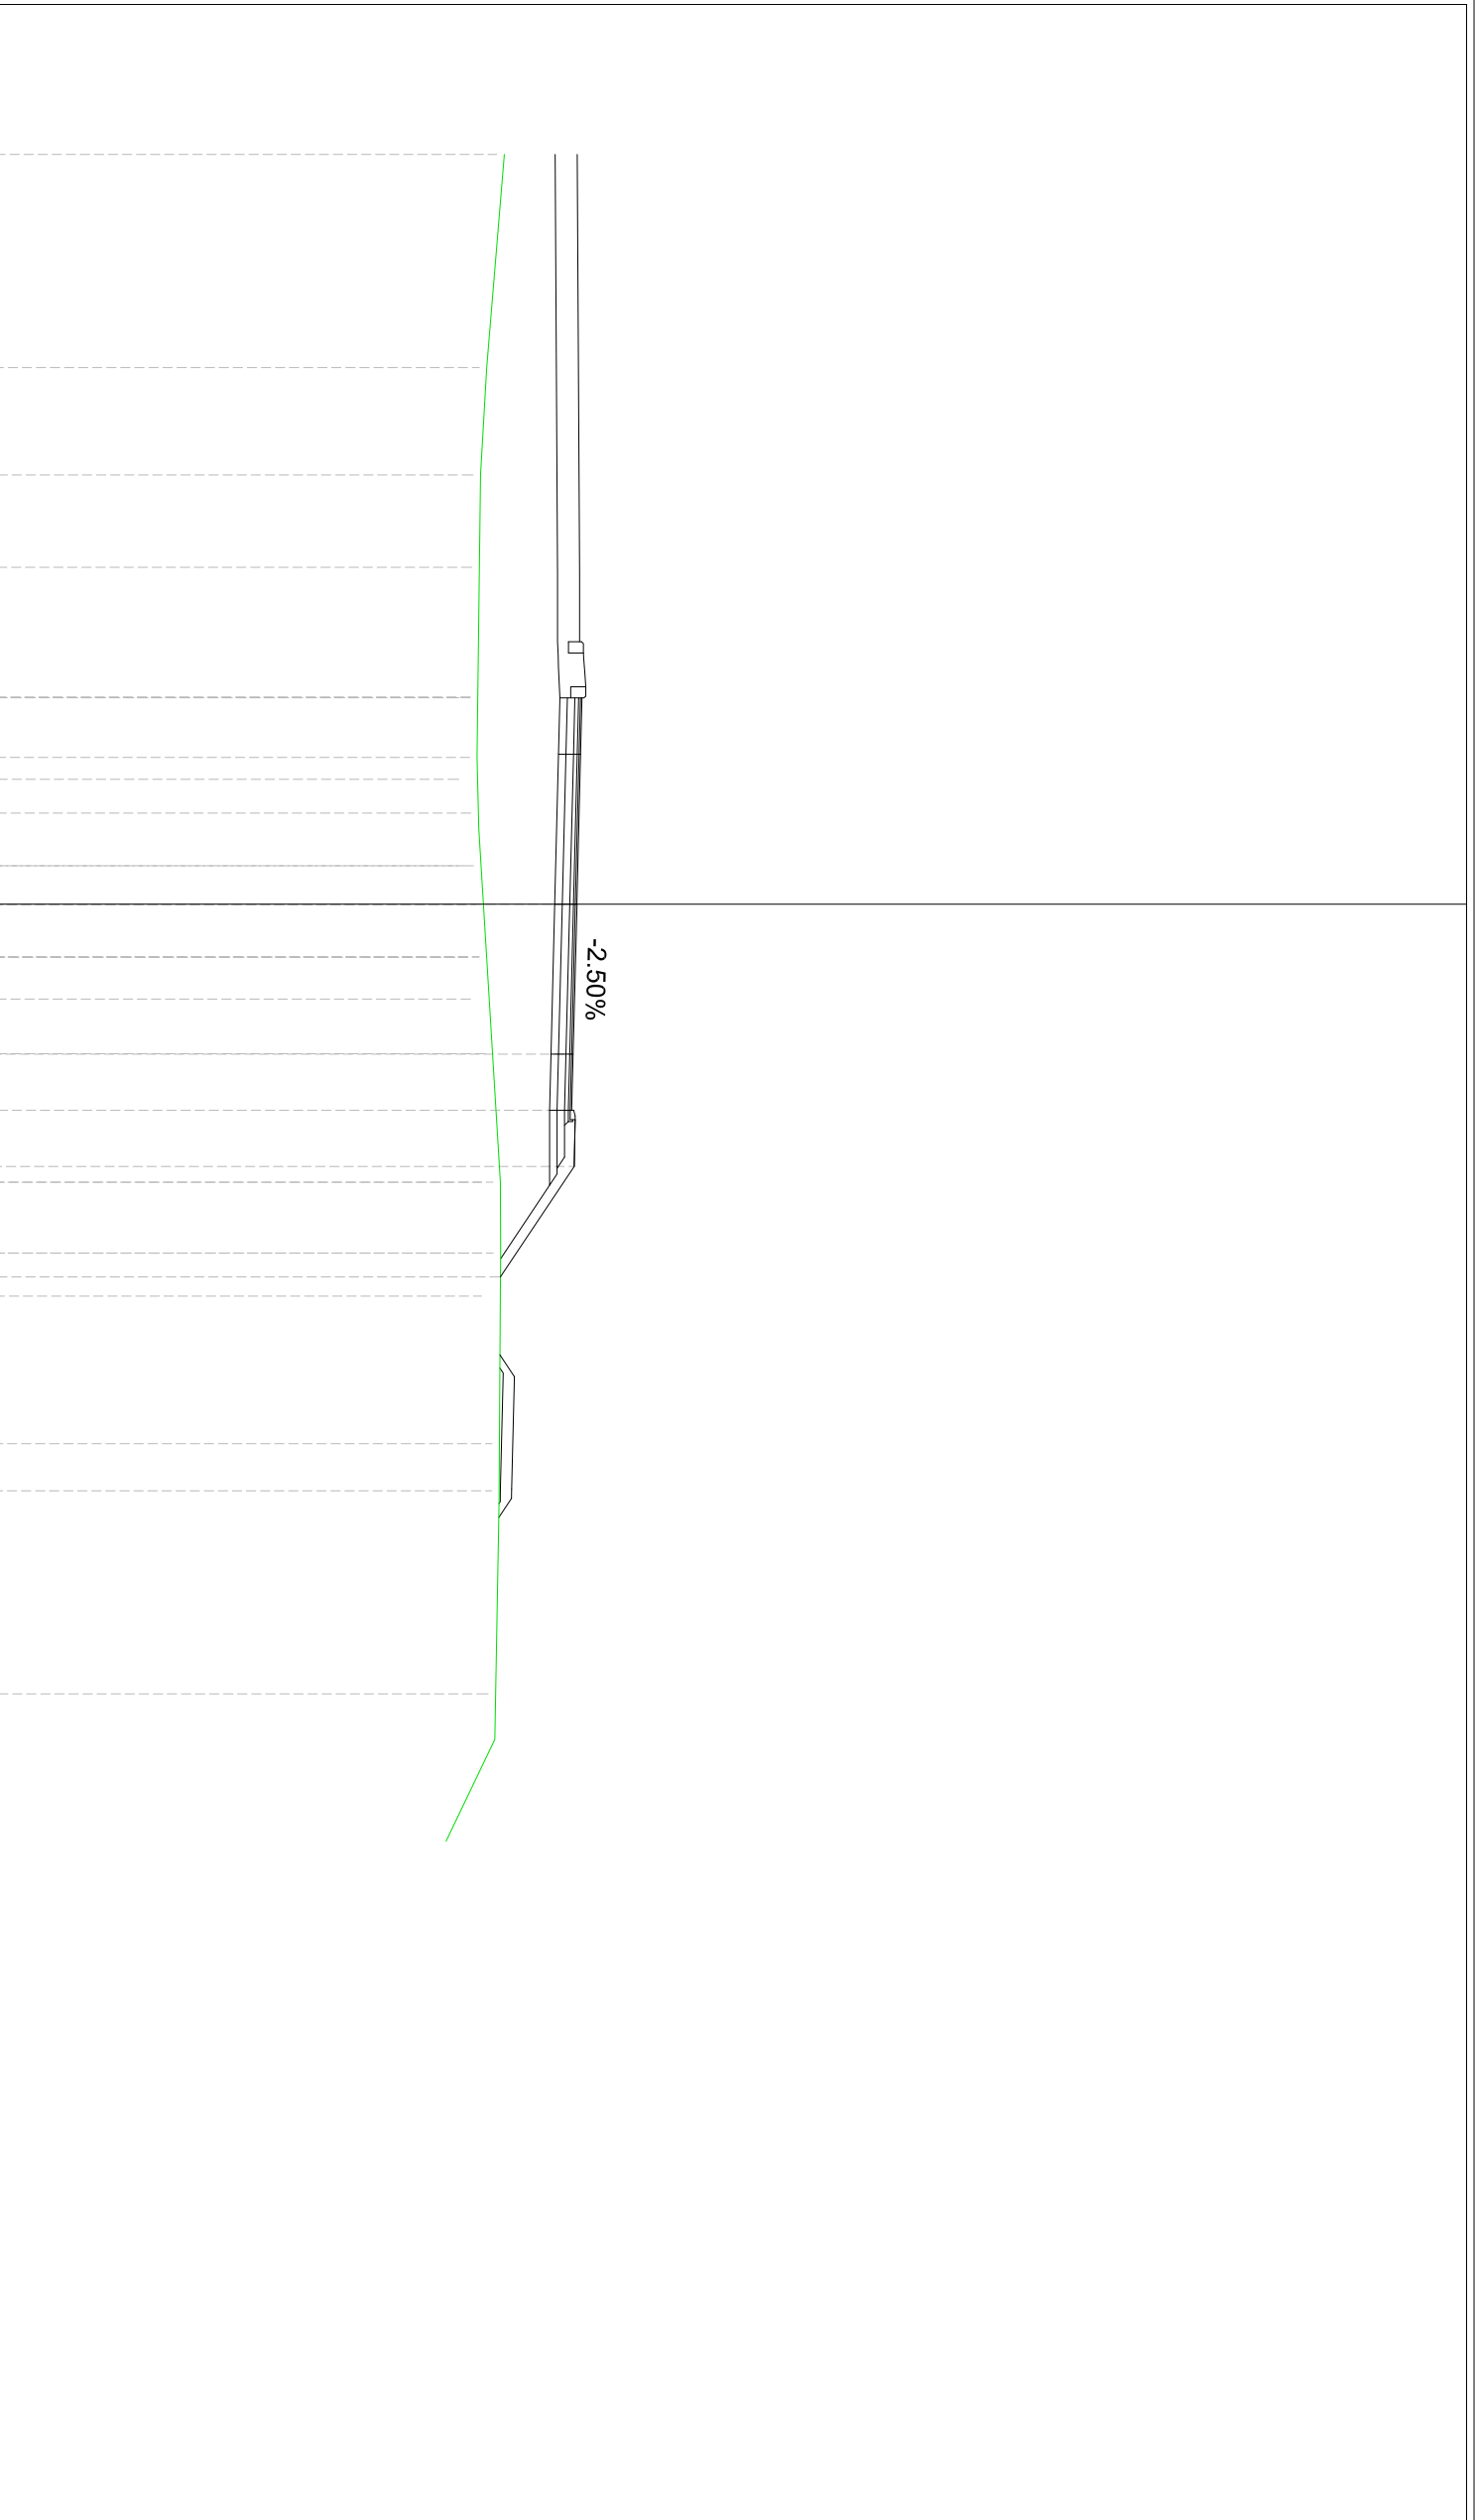


Tracciato_BA-SV_Asse
 Sez. 28
 Progr. 0+550.00
 Scala 1:200
 Q.Rif. 390.00m

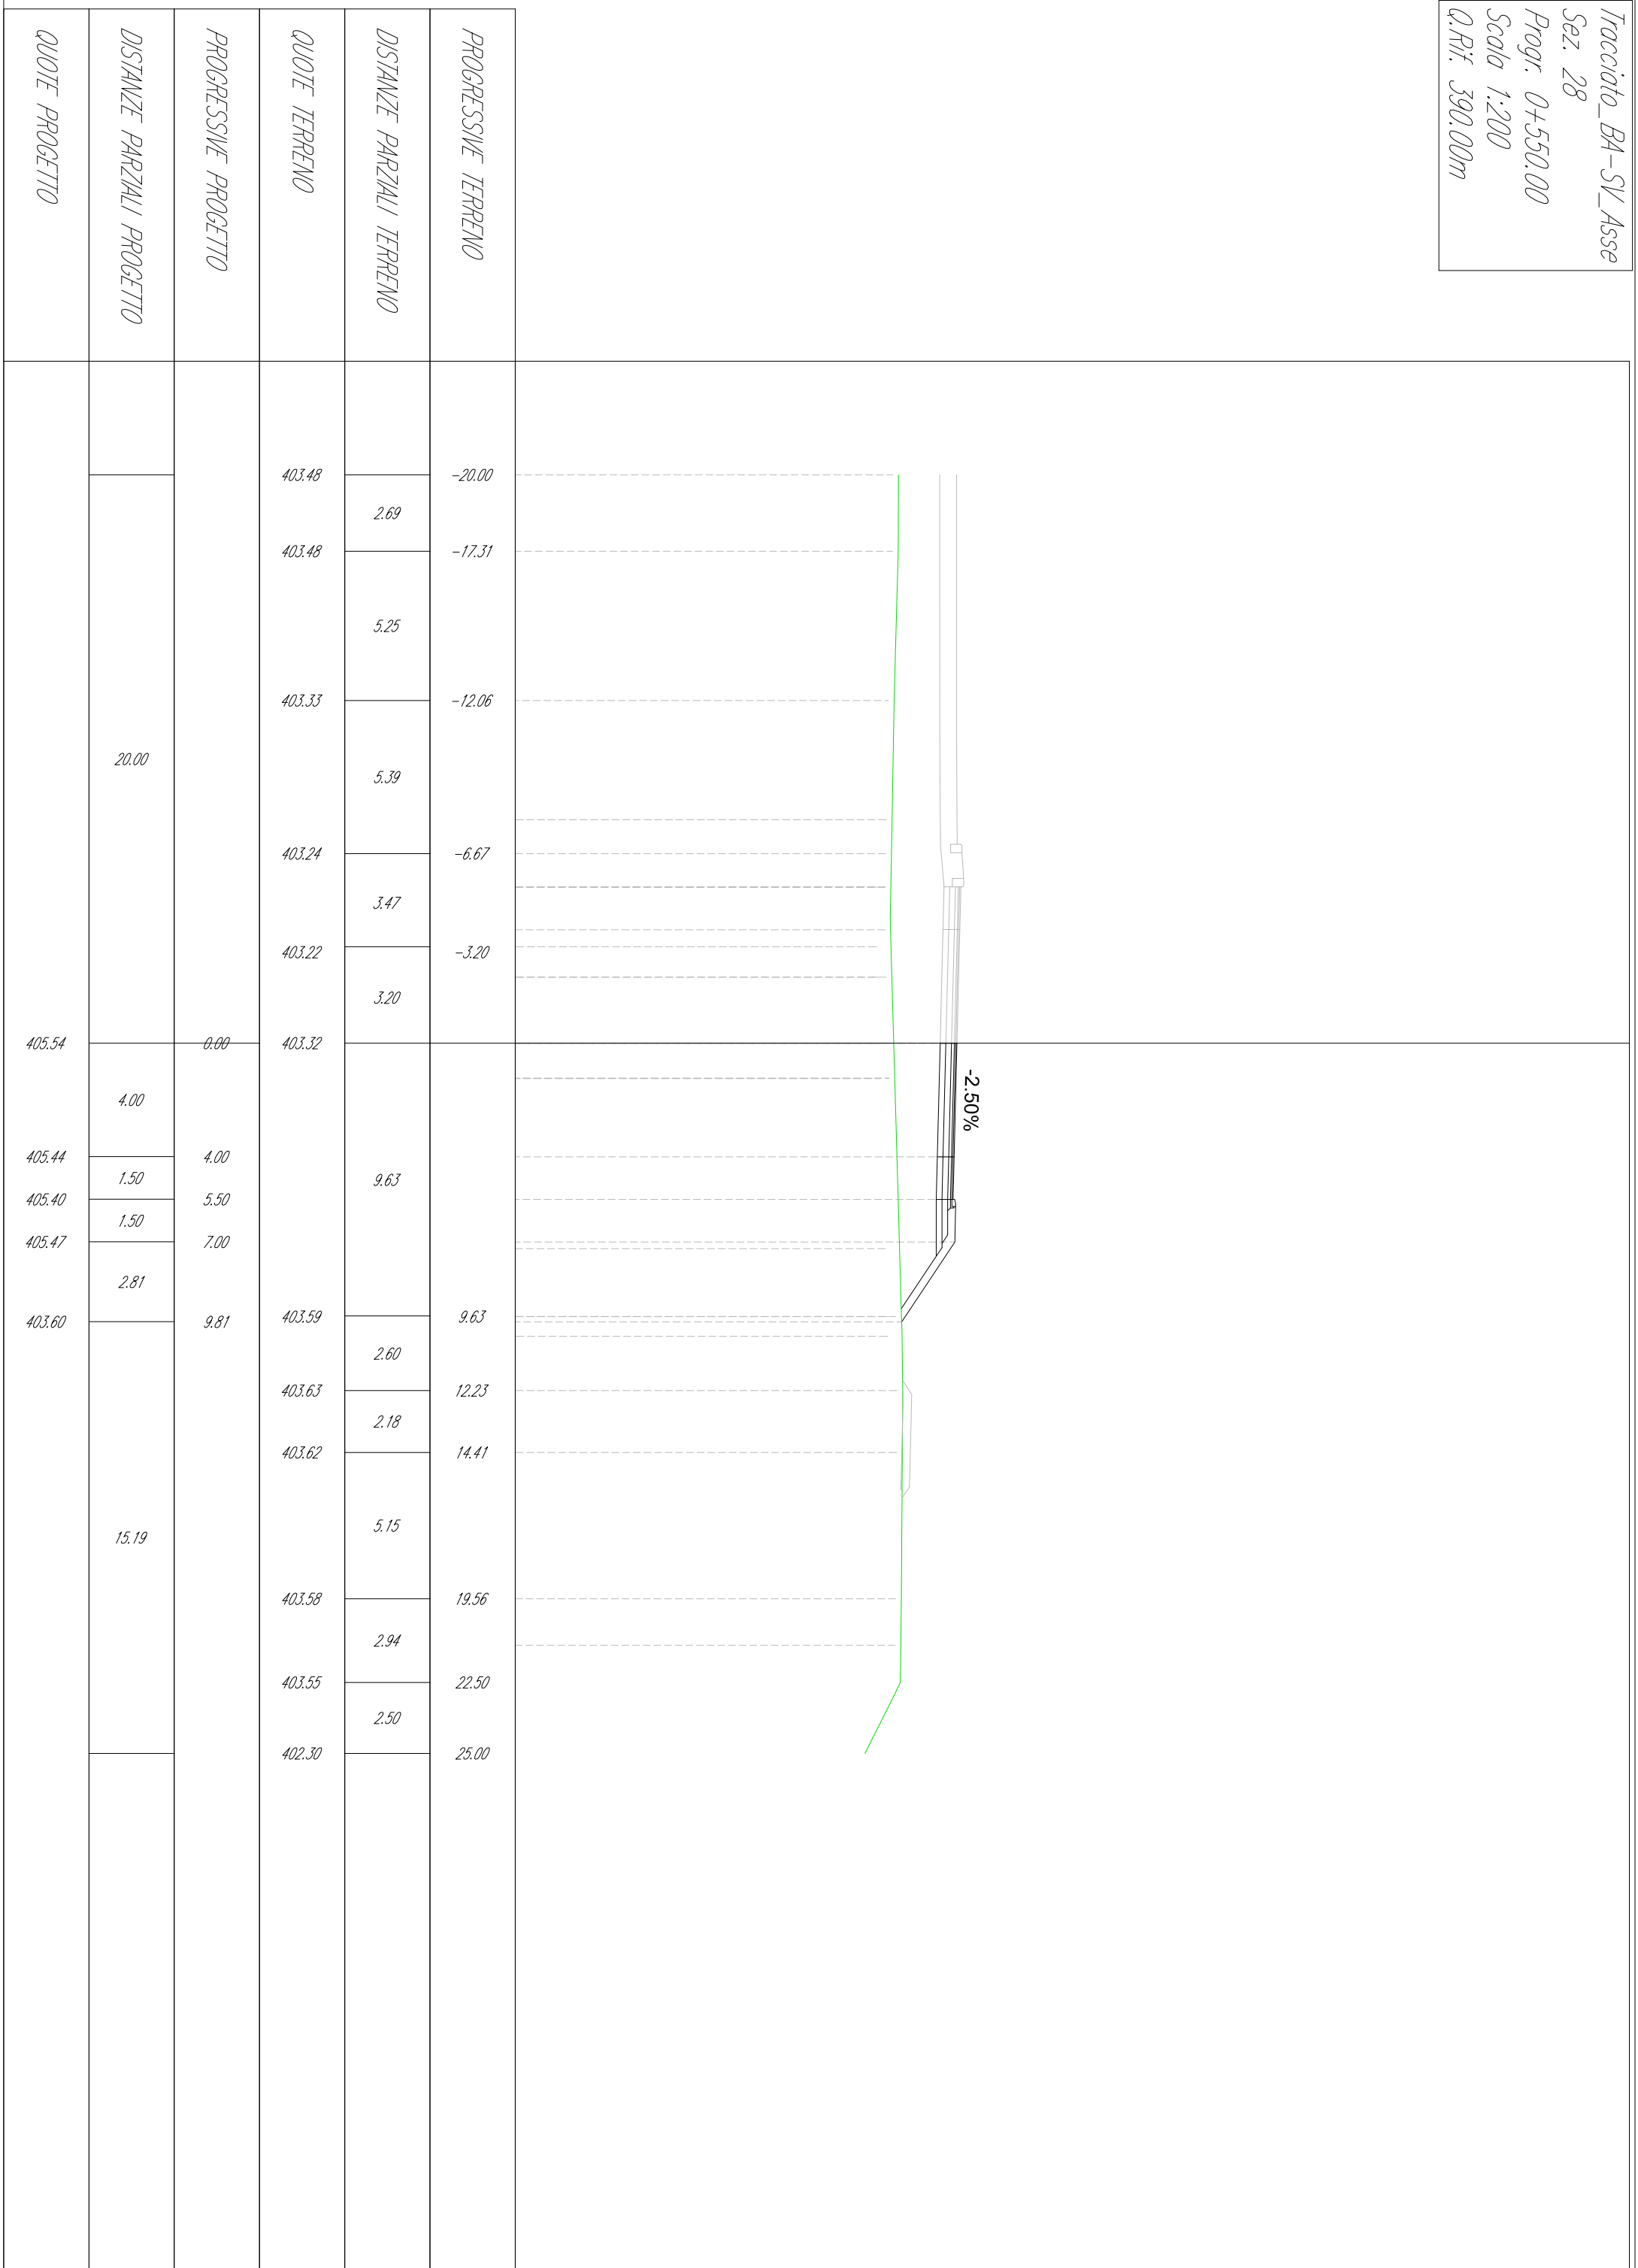

Tracciato_BA-SV_Asse
 Sez. 29
 Progr. 0+575.00
 Scala 1:200
 Q.Rif. 390.00m

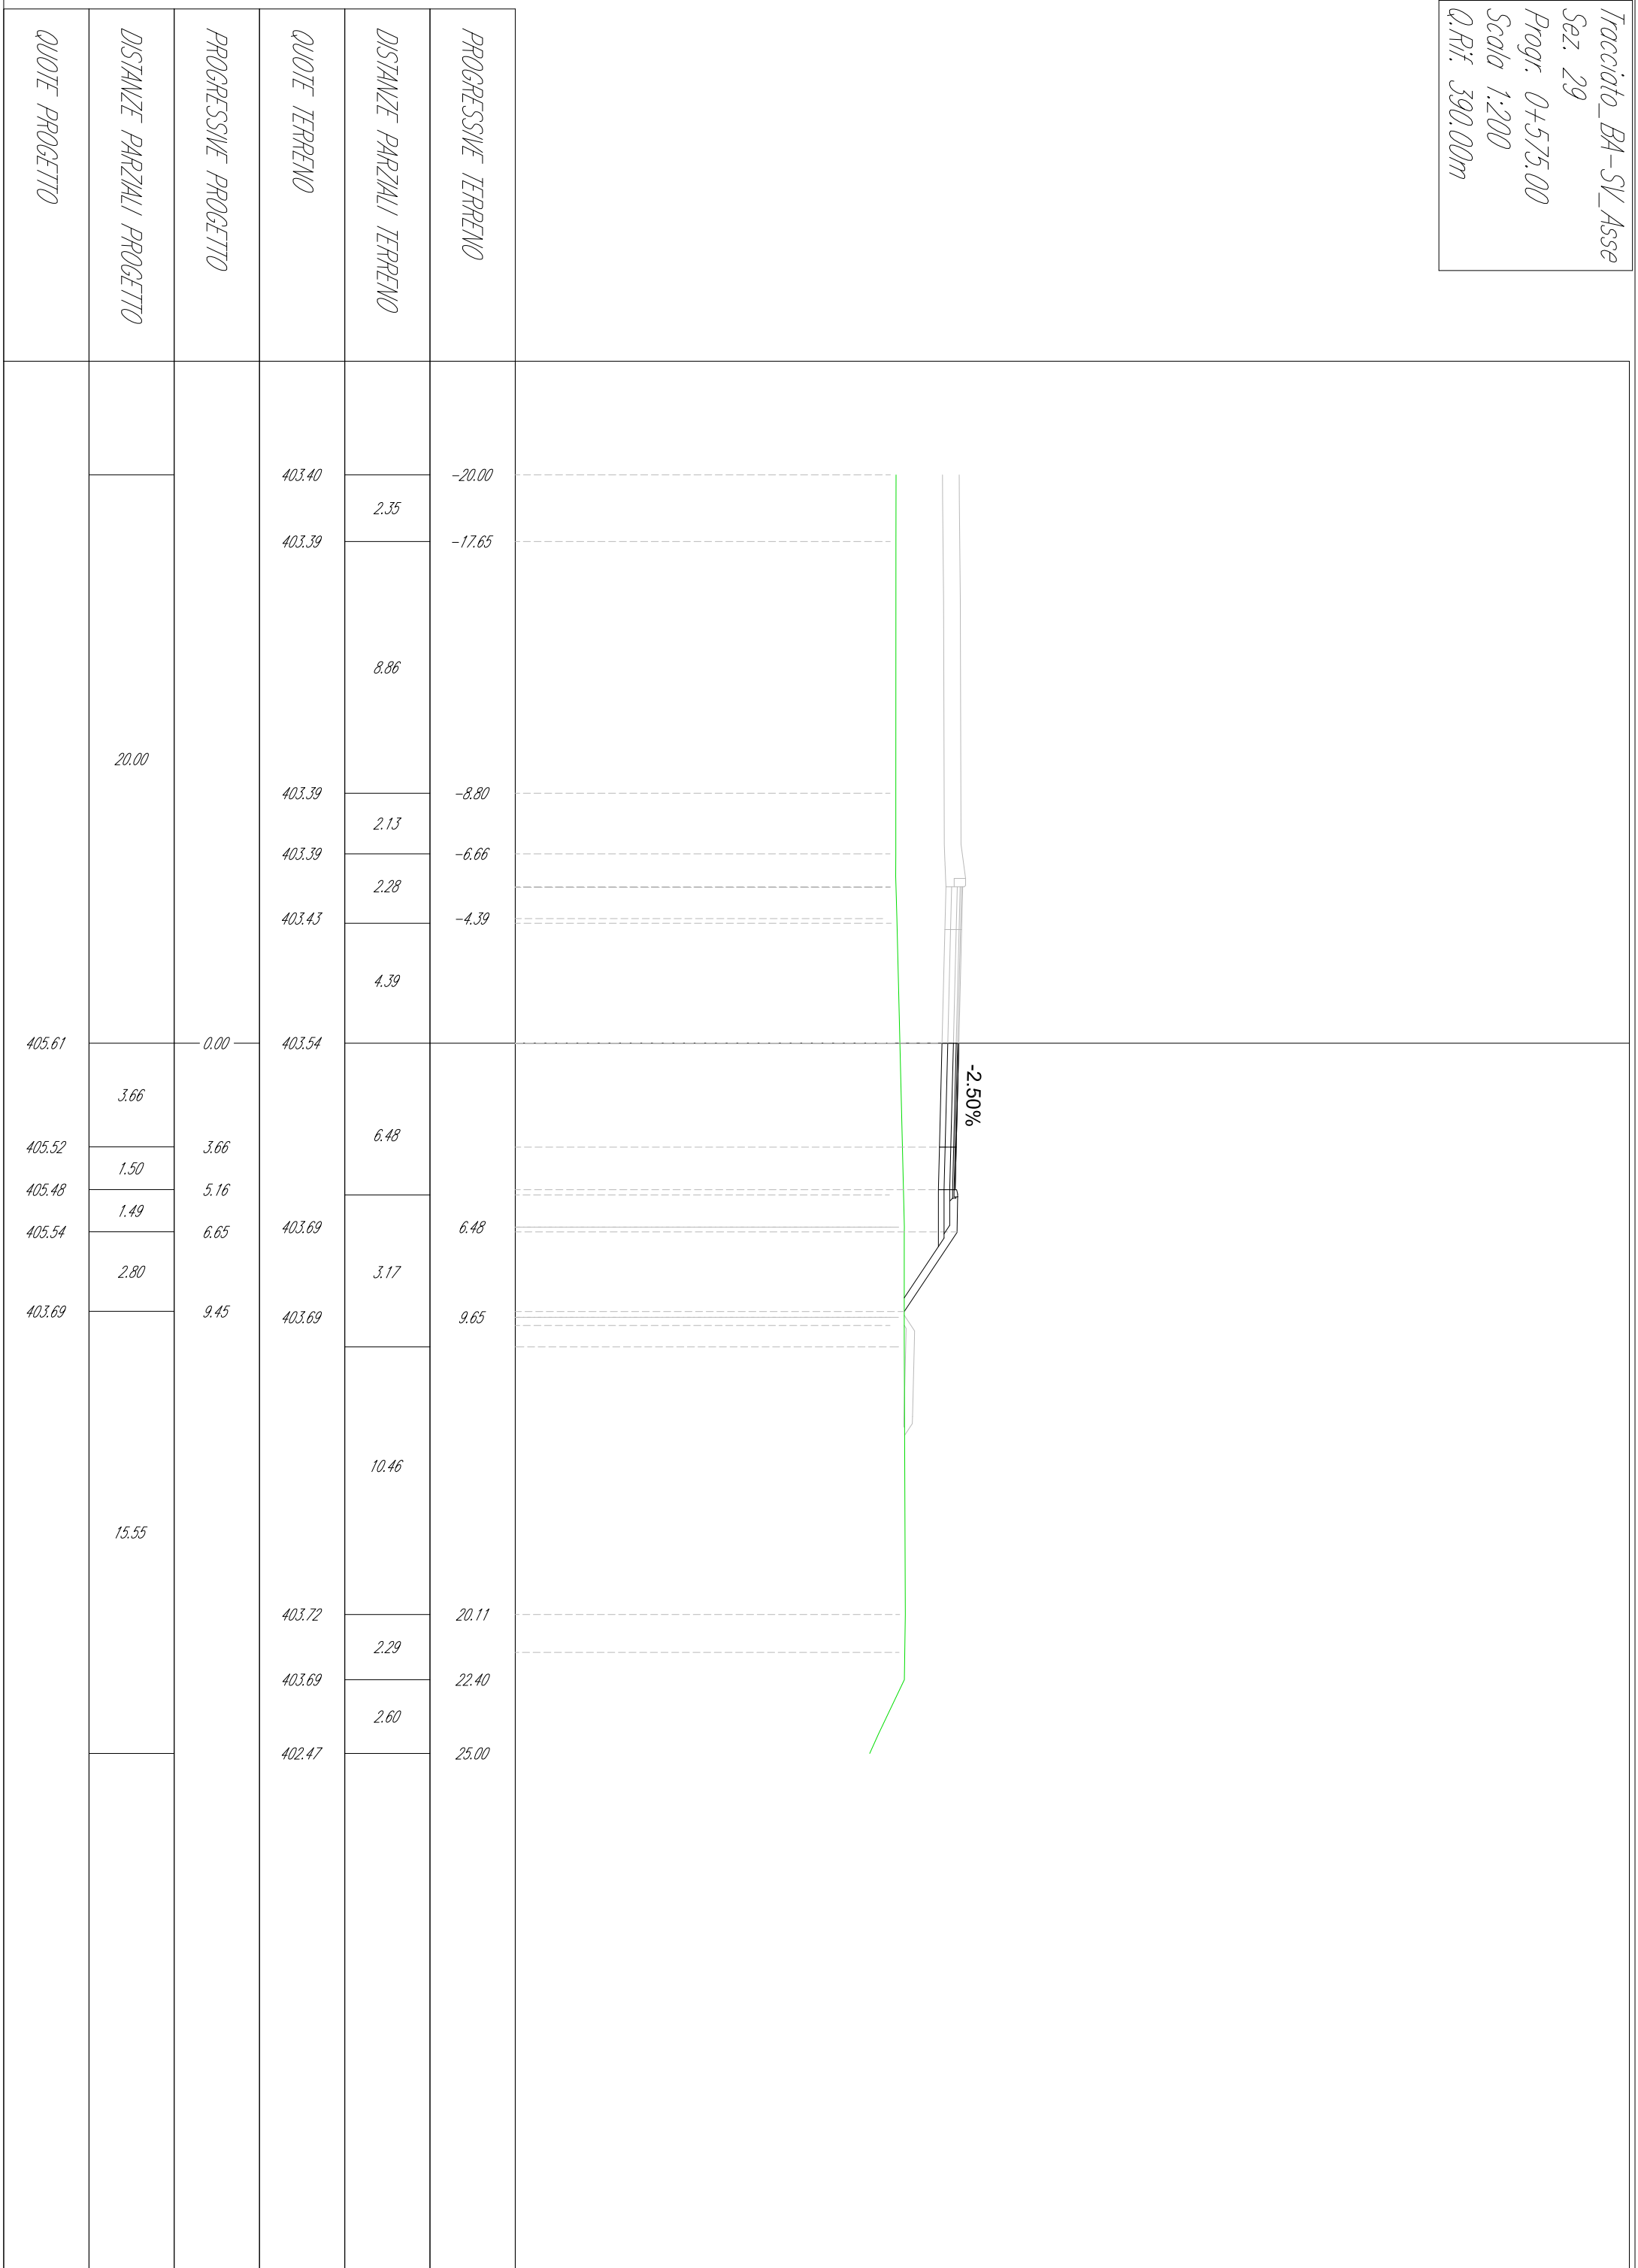


Tracciato_BA-SV_Asse
 Sez. 30
 Progr. 0+595.72
 Scala 1:200
 Q.Rif. 390.00m

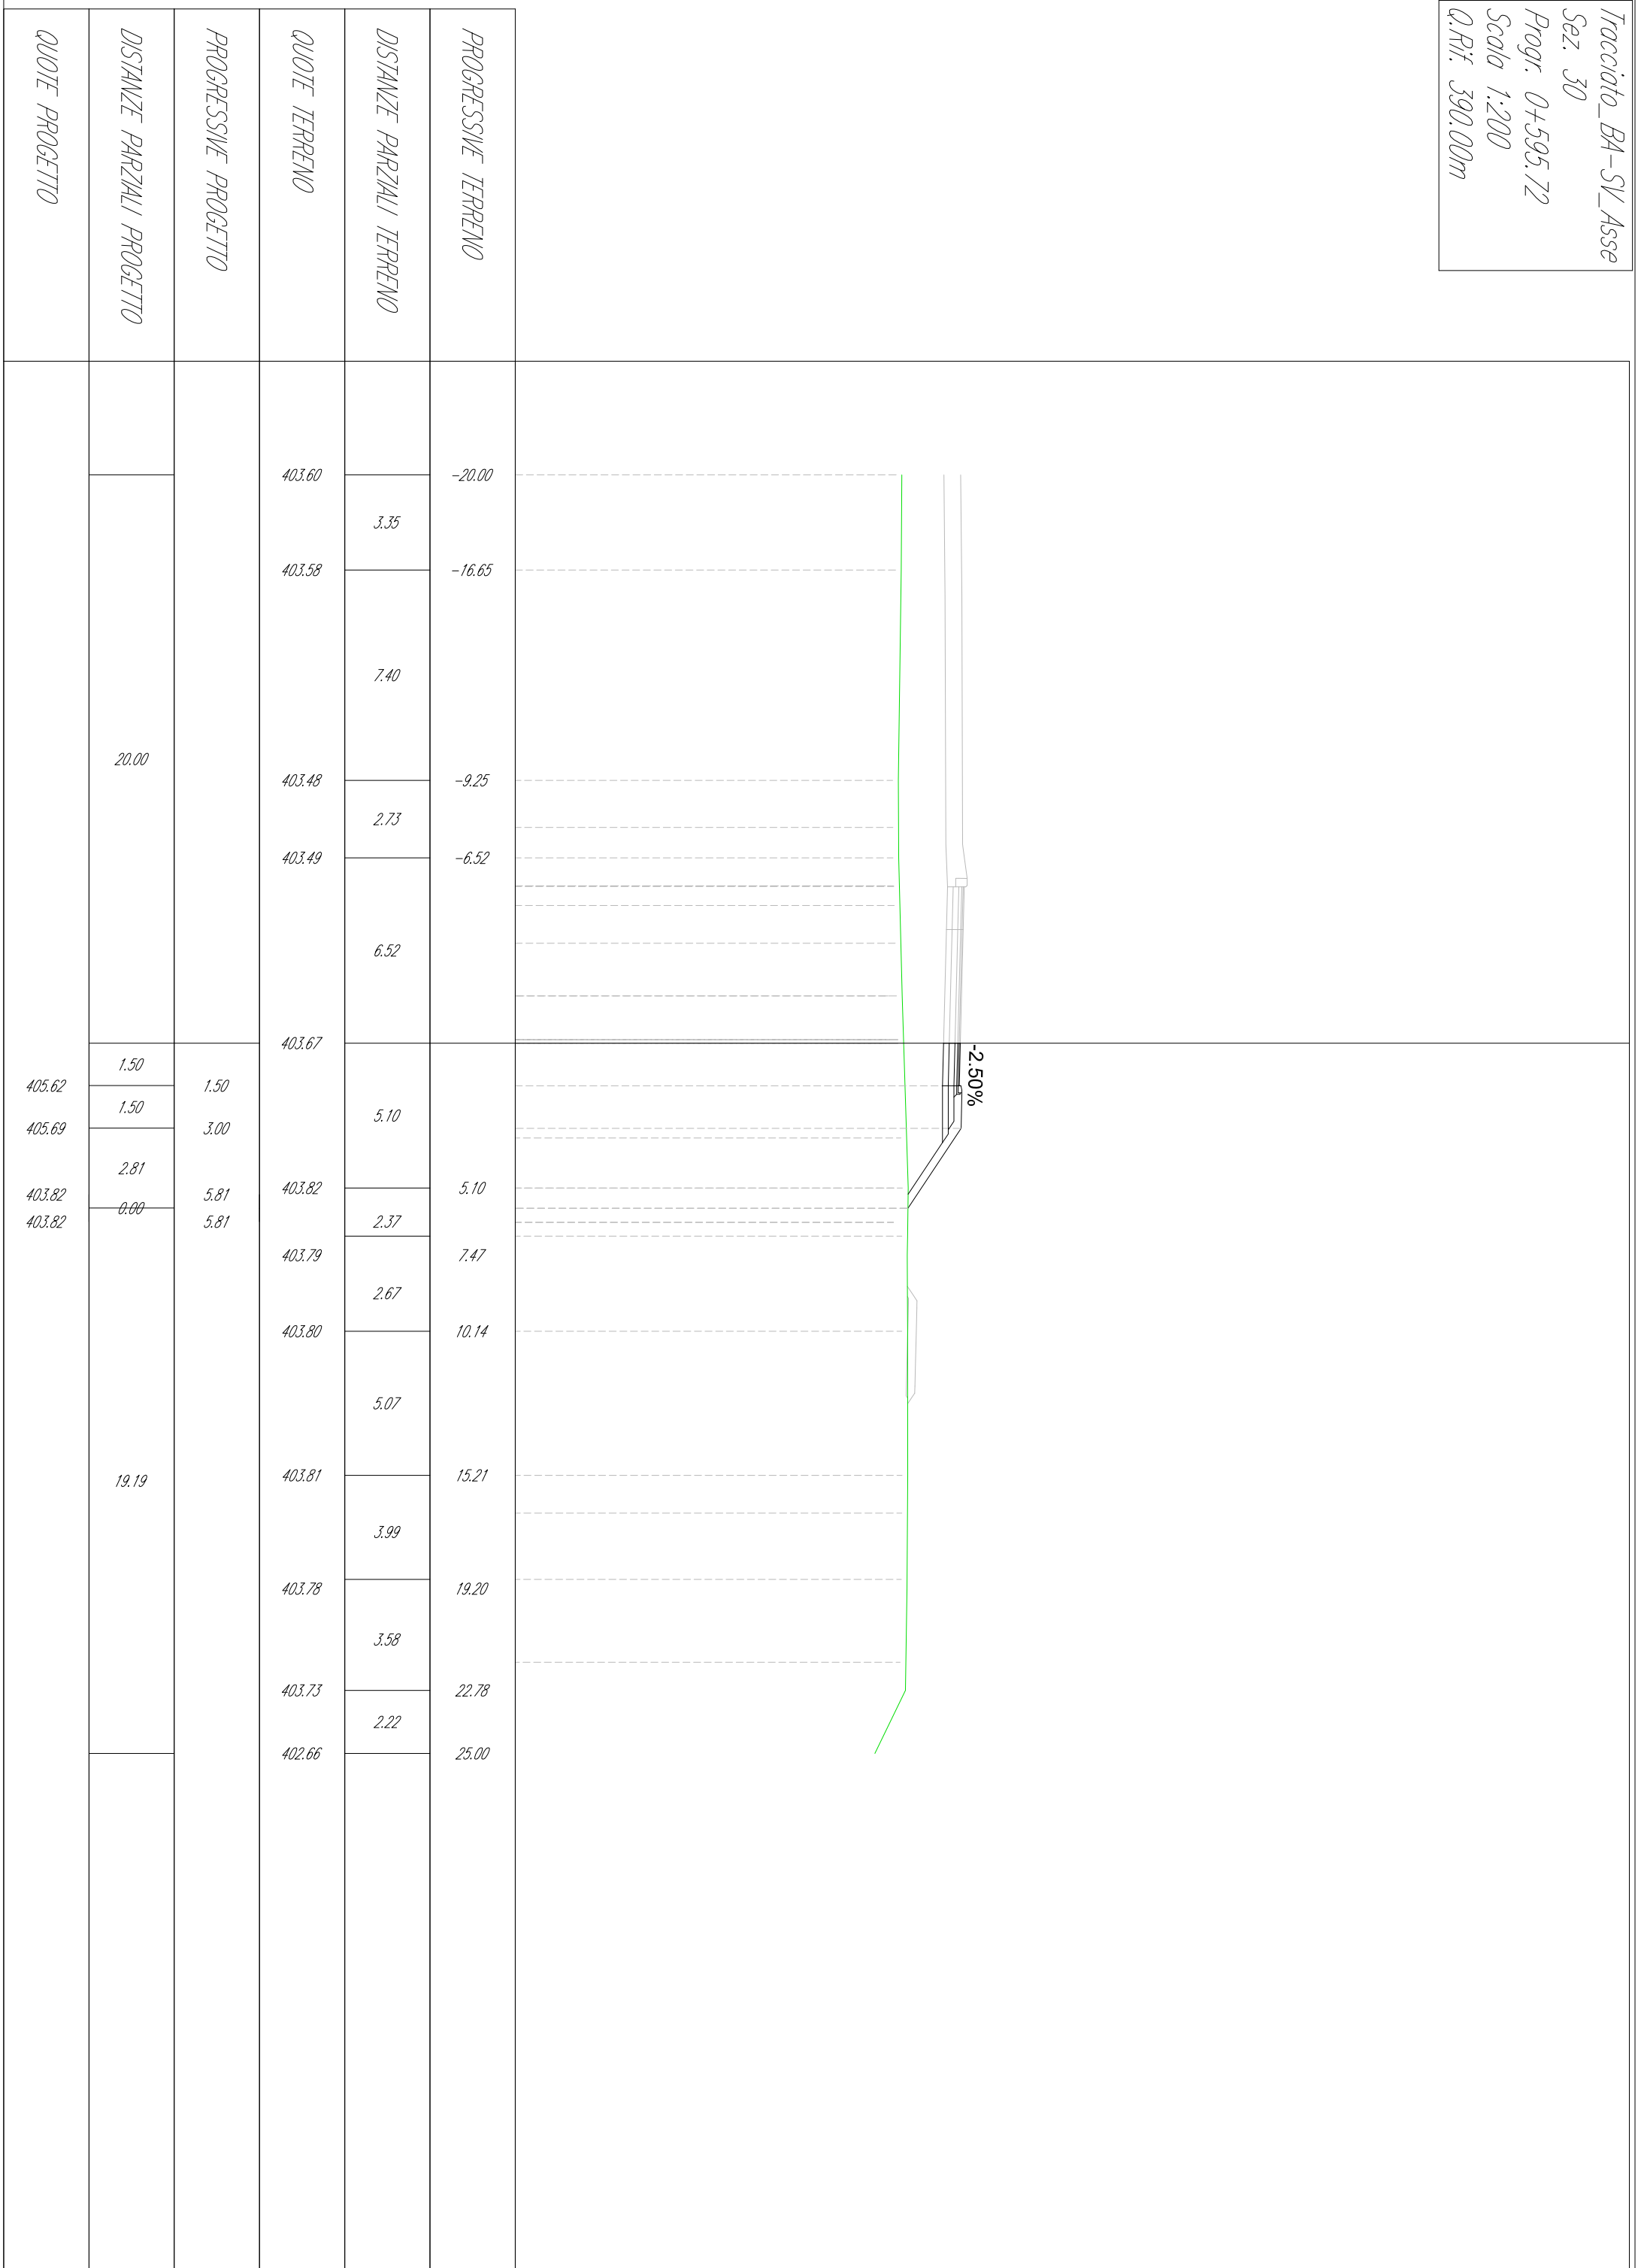


Ingresso A32 direzione Torino – Rampa 4


KEY PLAN

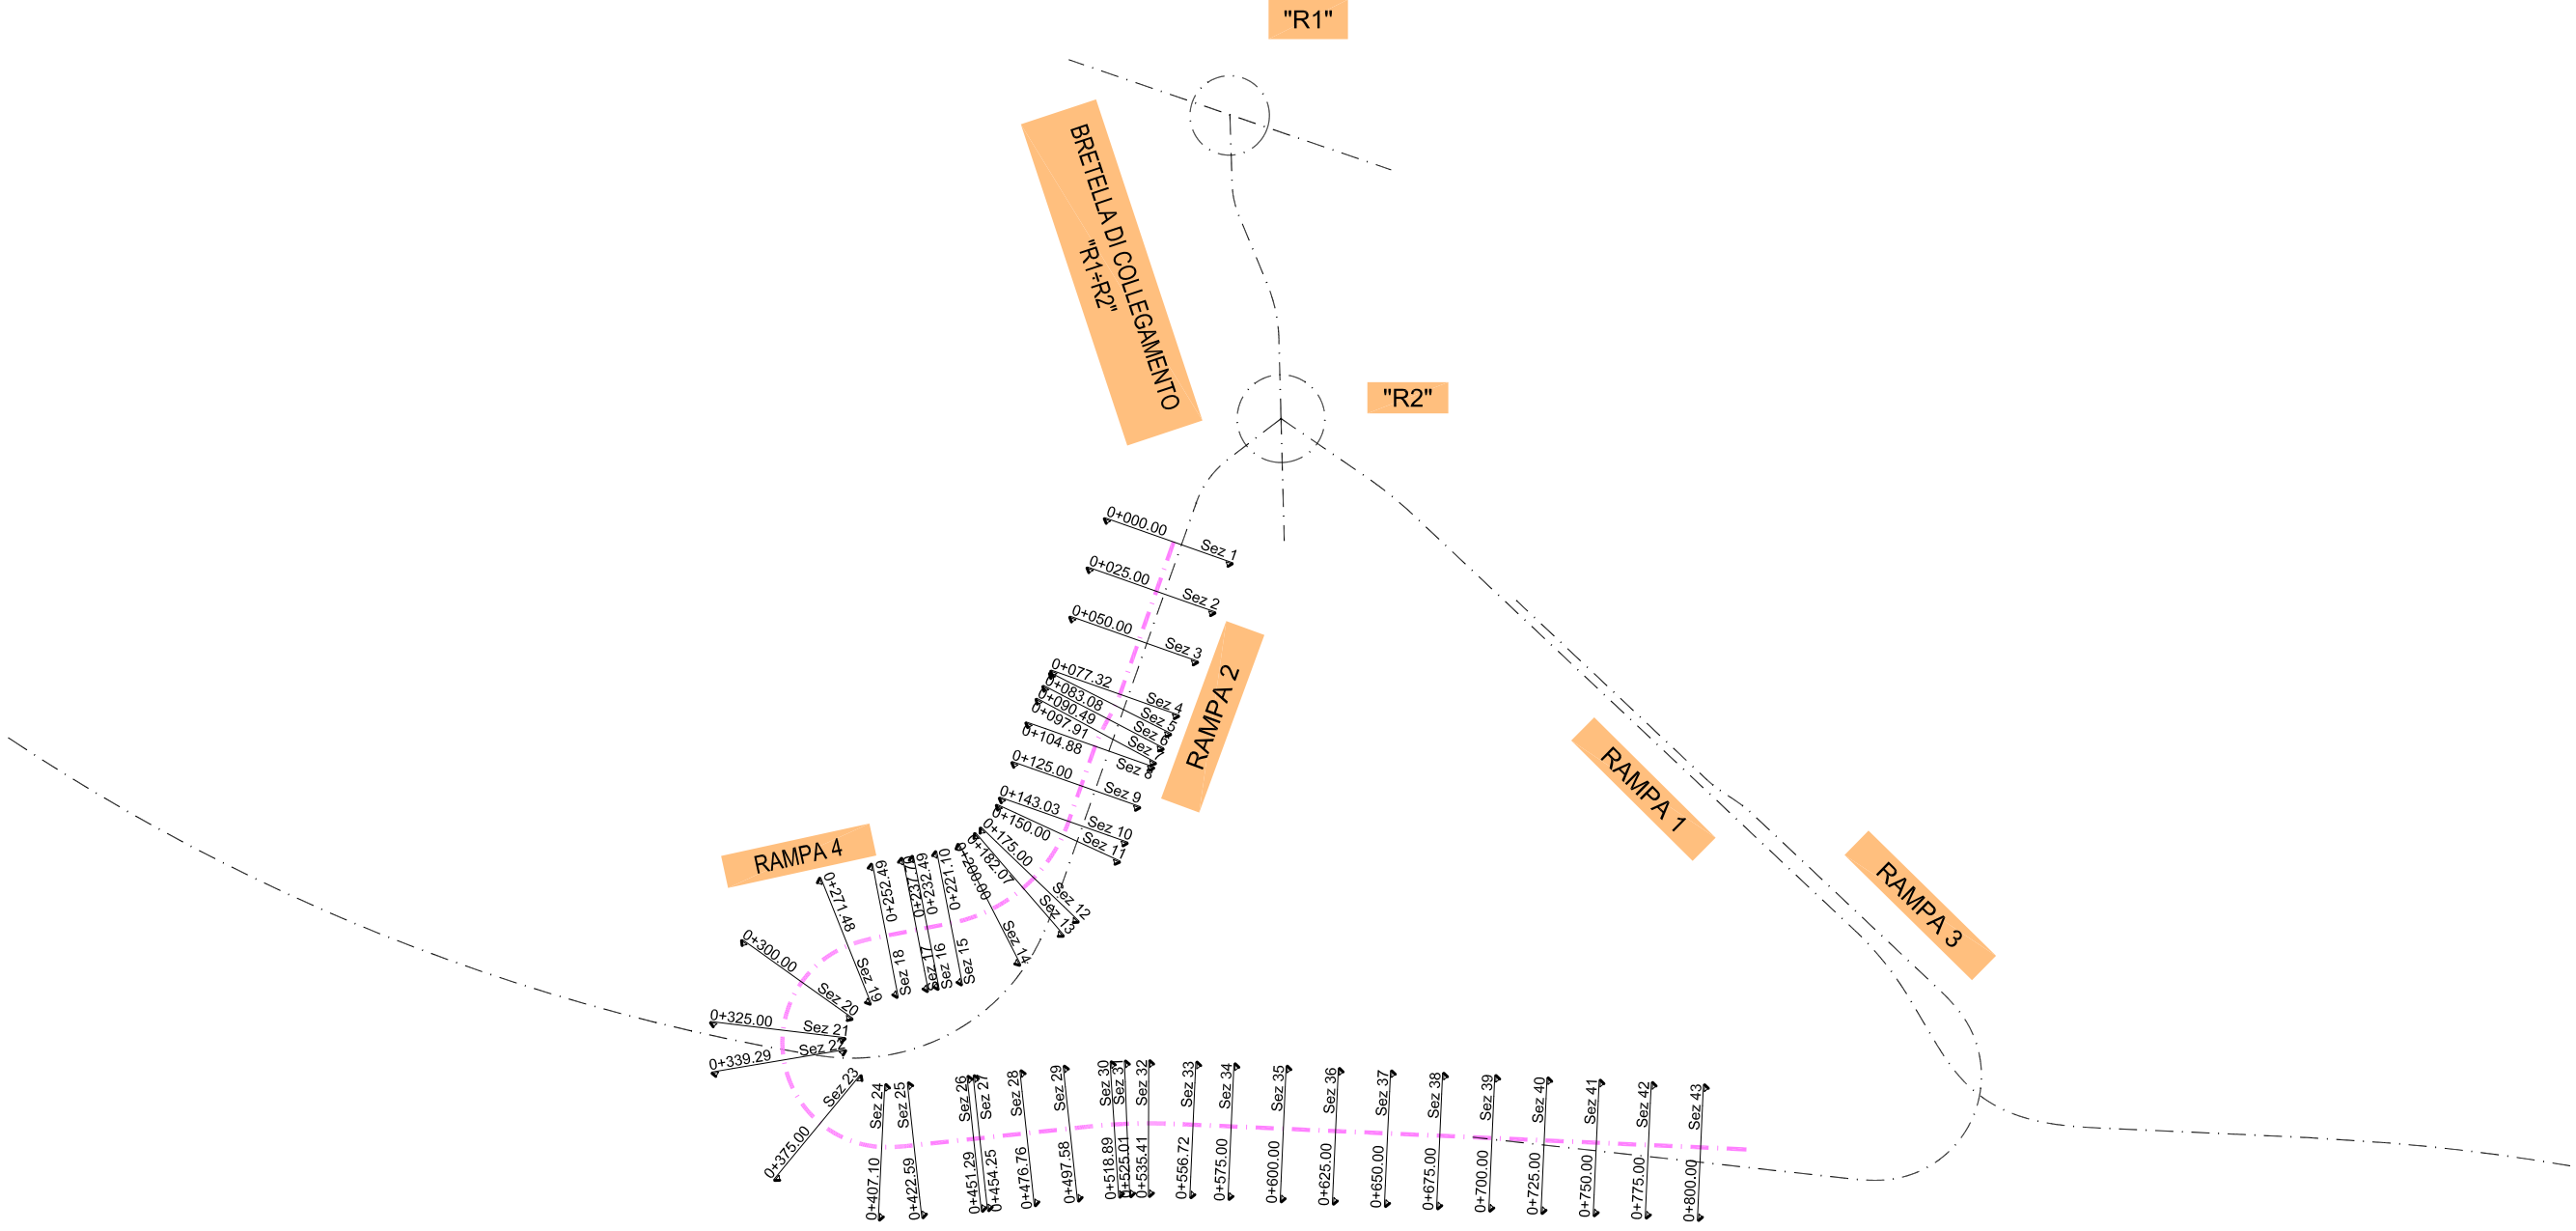


Tracciato_SV-10_Asse
 Sez. 1
 Progr. 0+000.00
 Scala 1:200
 Q.Rif. 390.00m

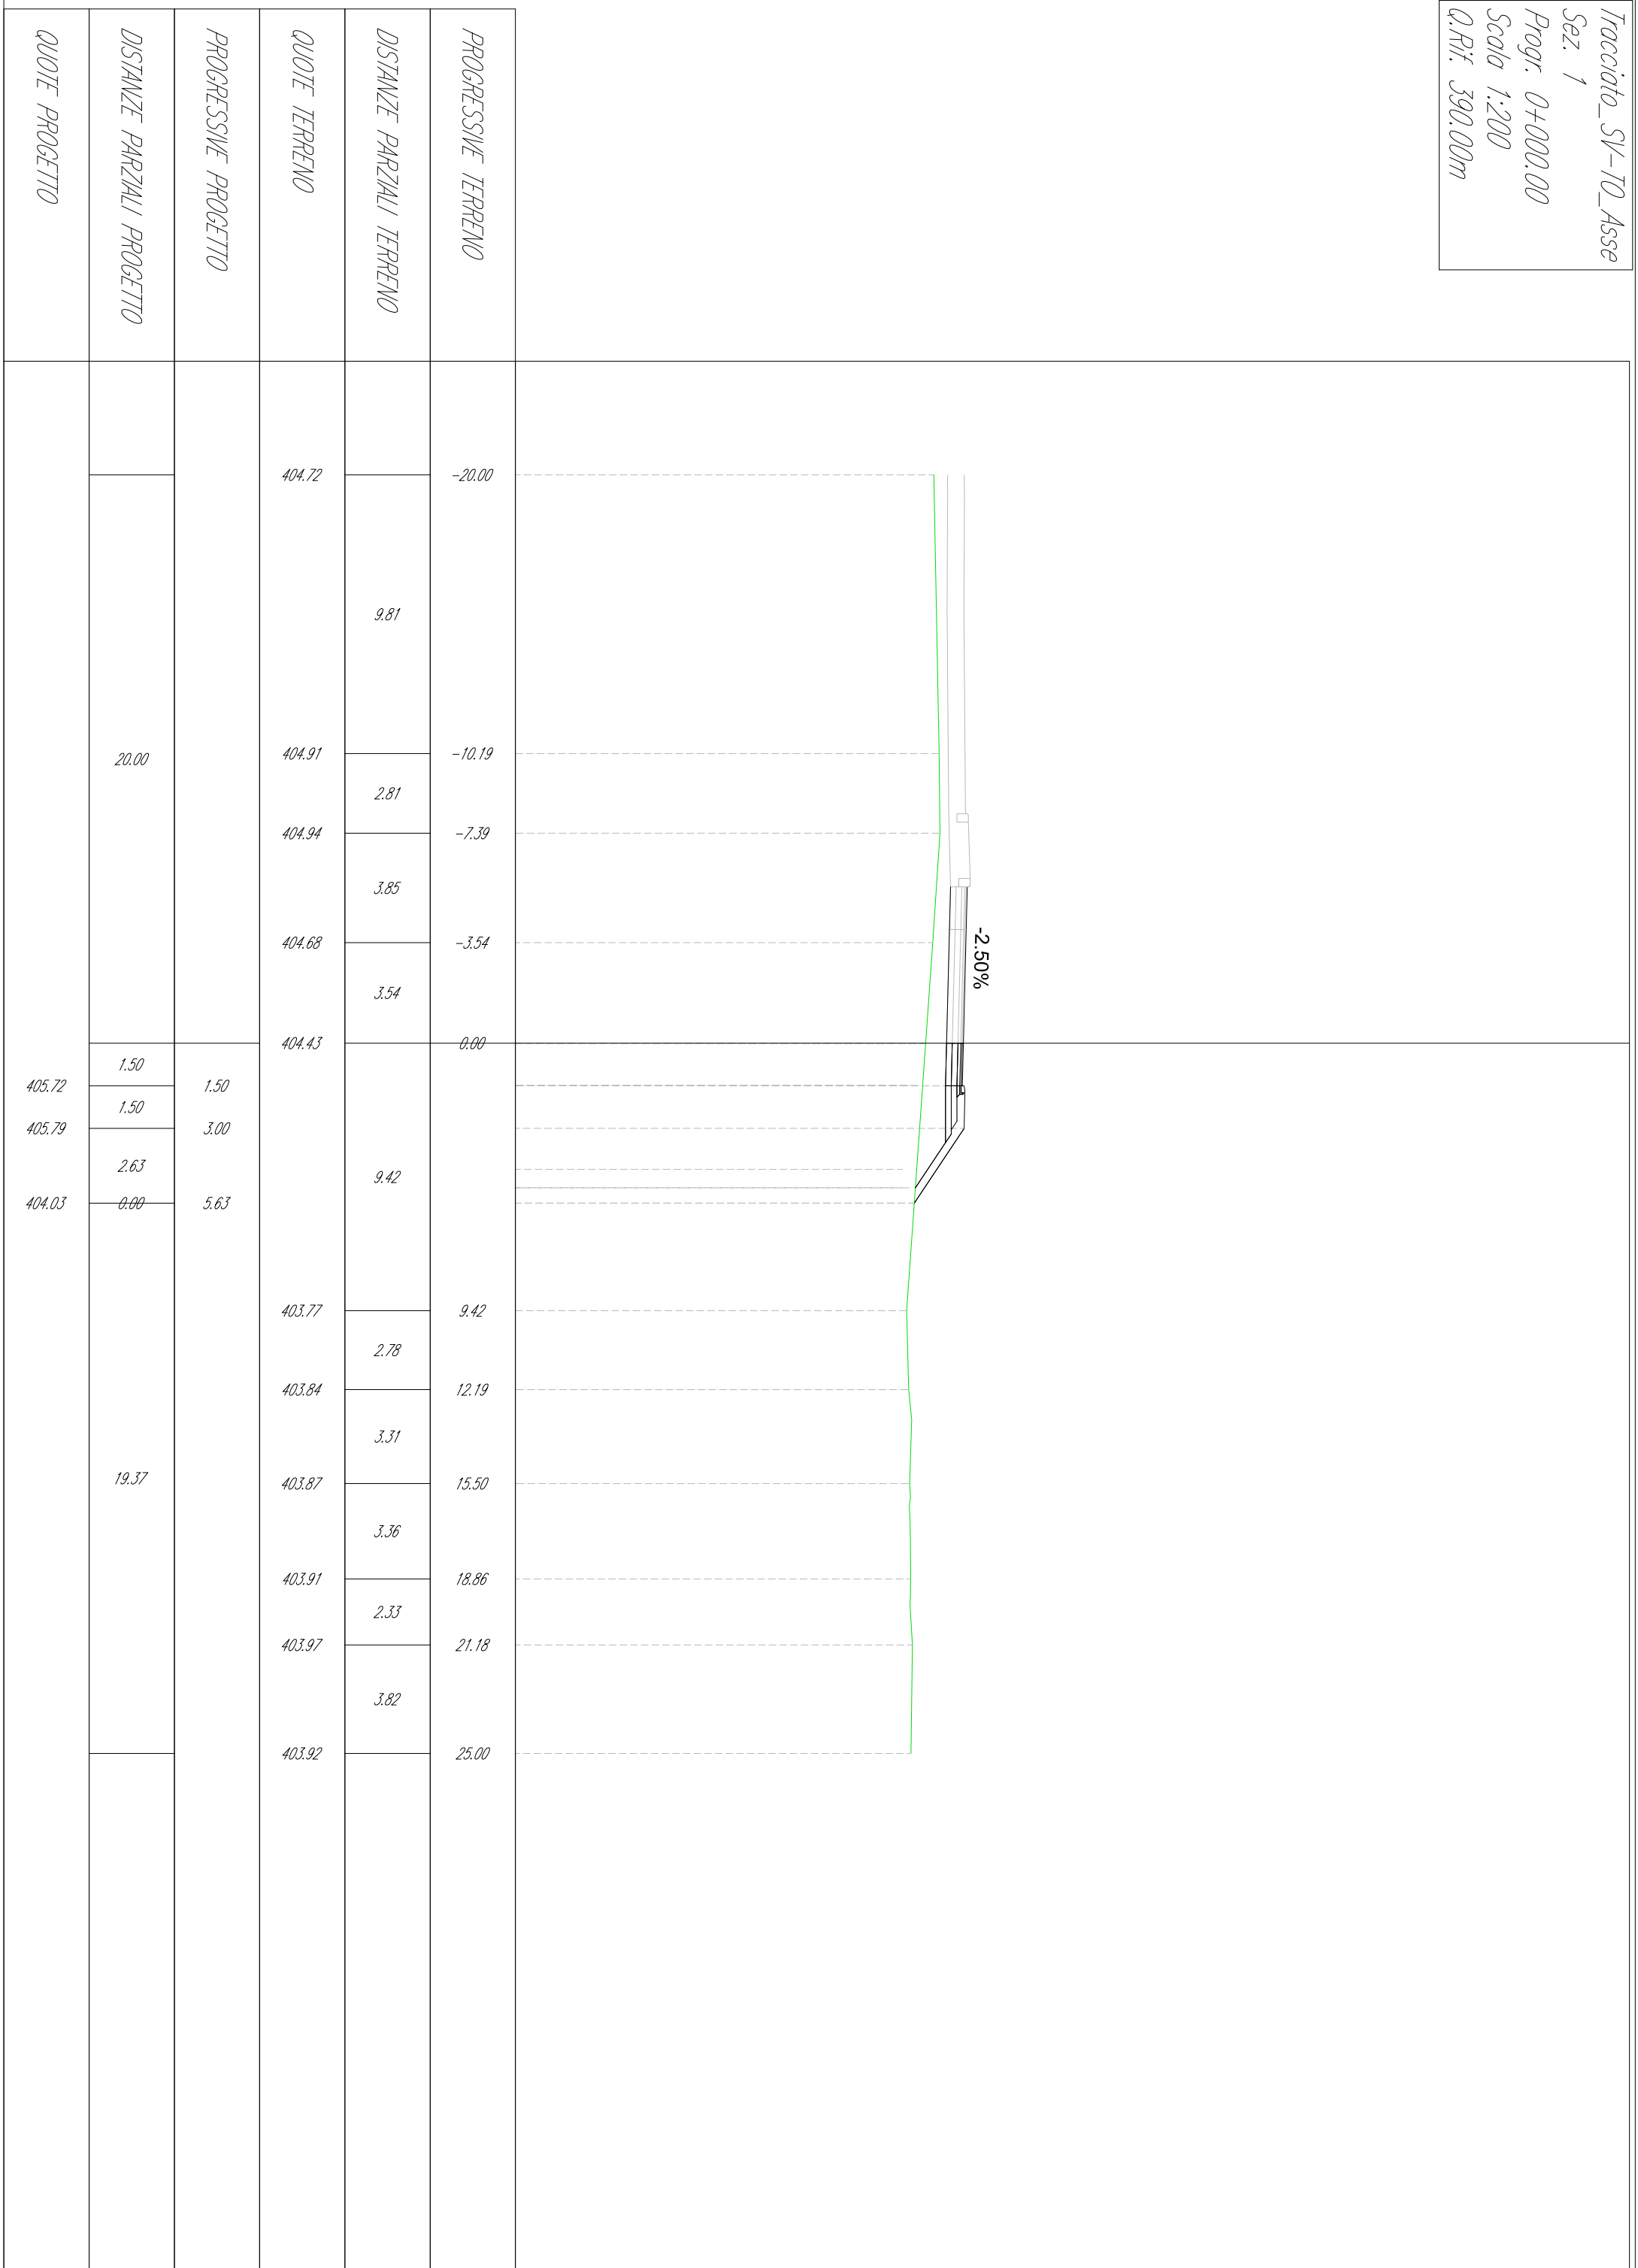


Tracciato_SV-10_Asse
 Sez. 2
 Progr. 0+025.00
 Scala 1:200
 Q.Rif. 390.00m

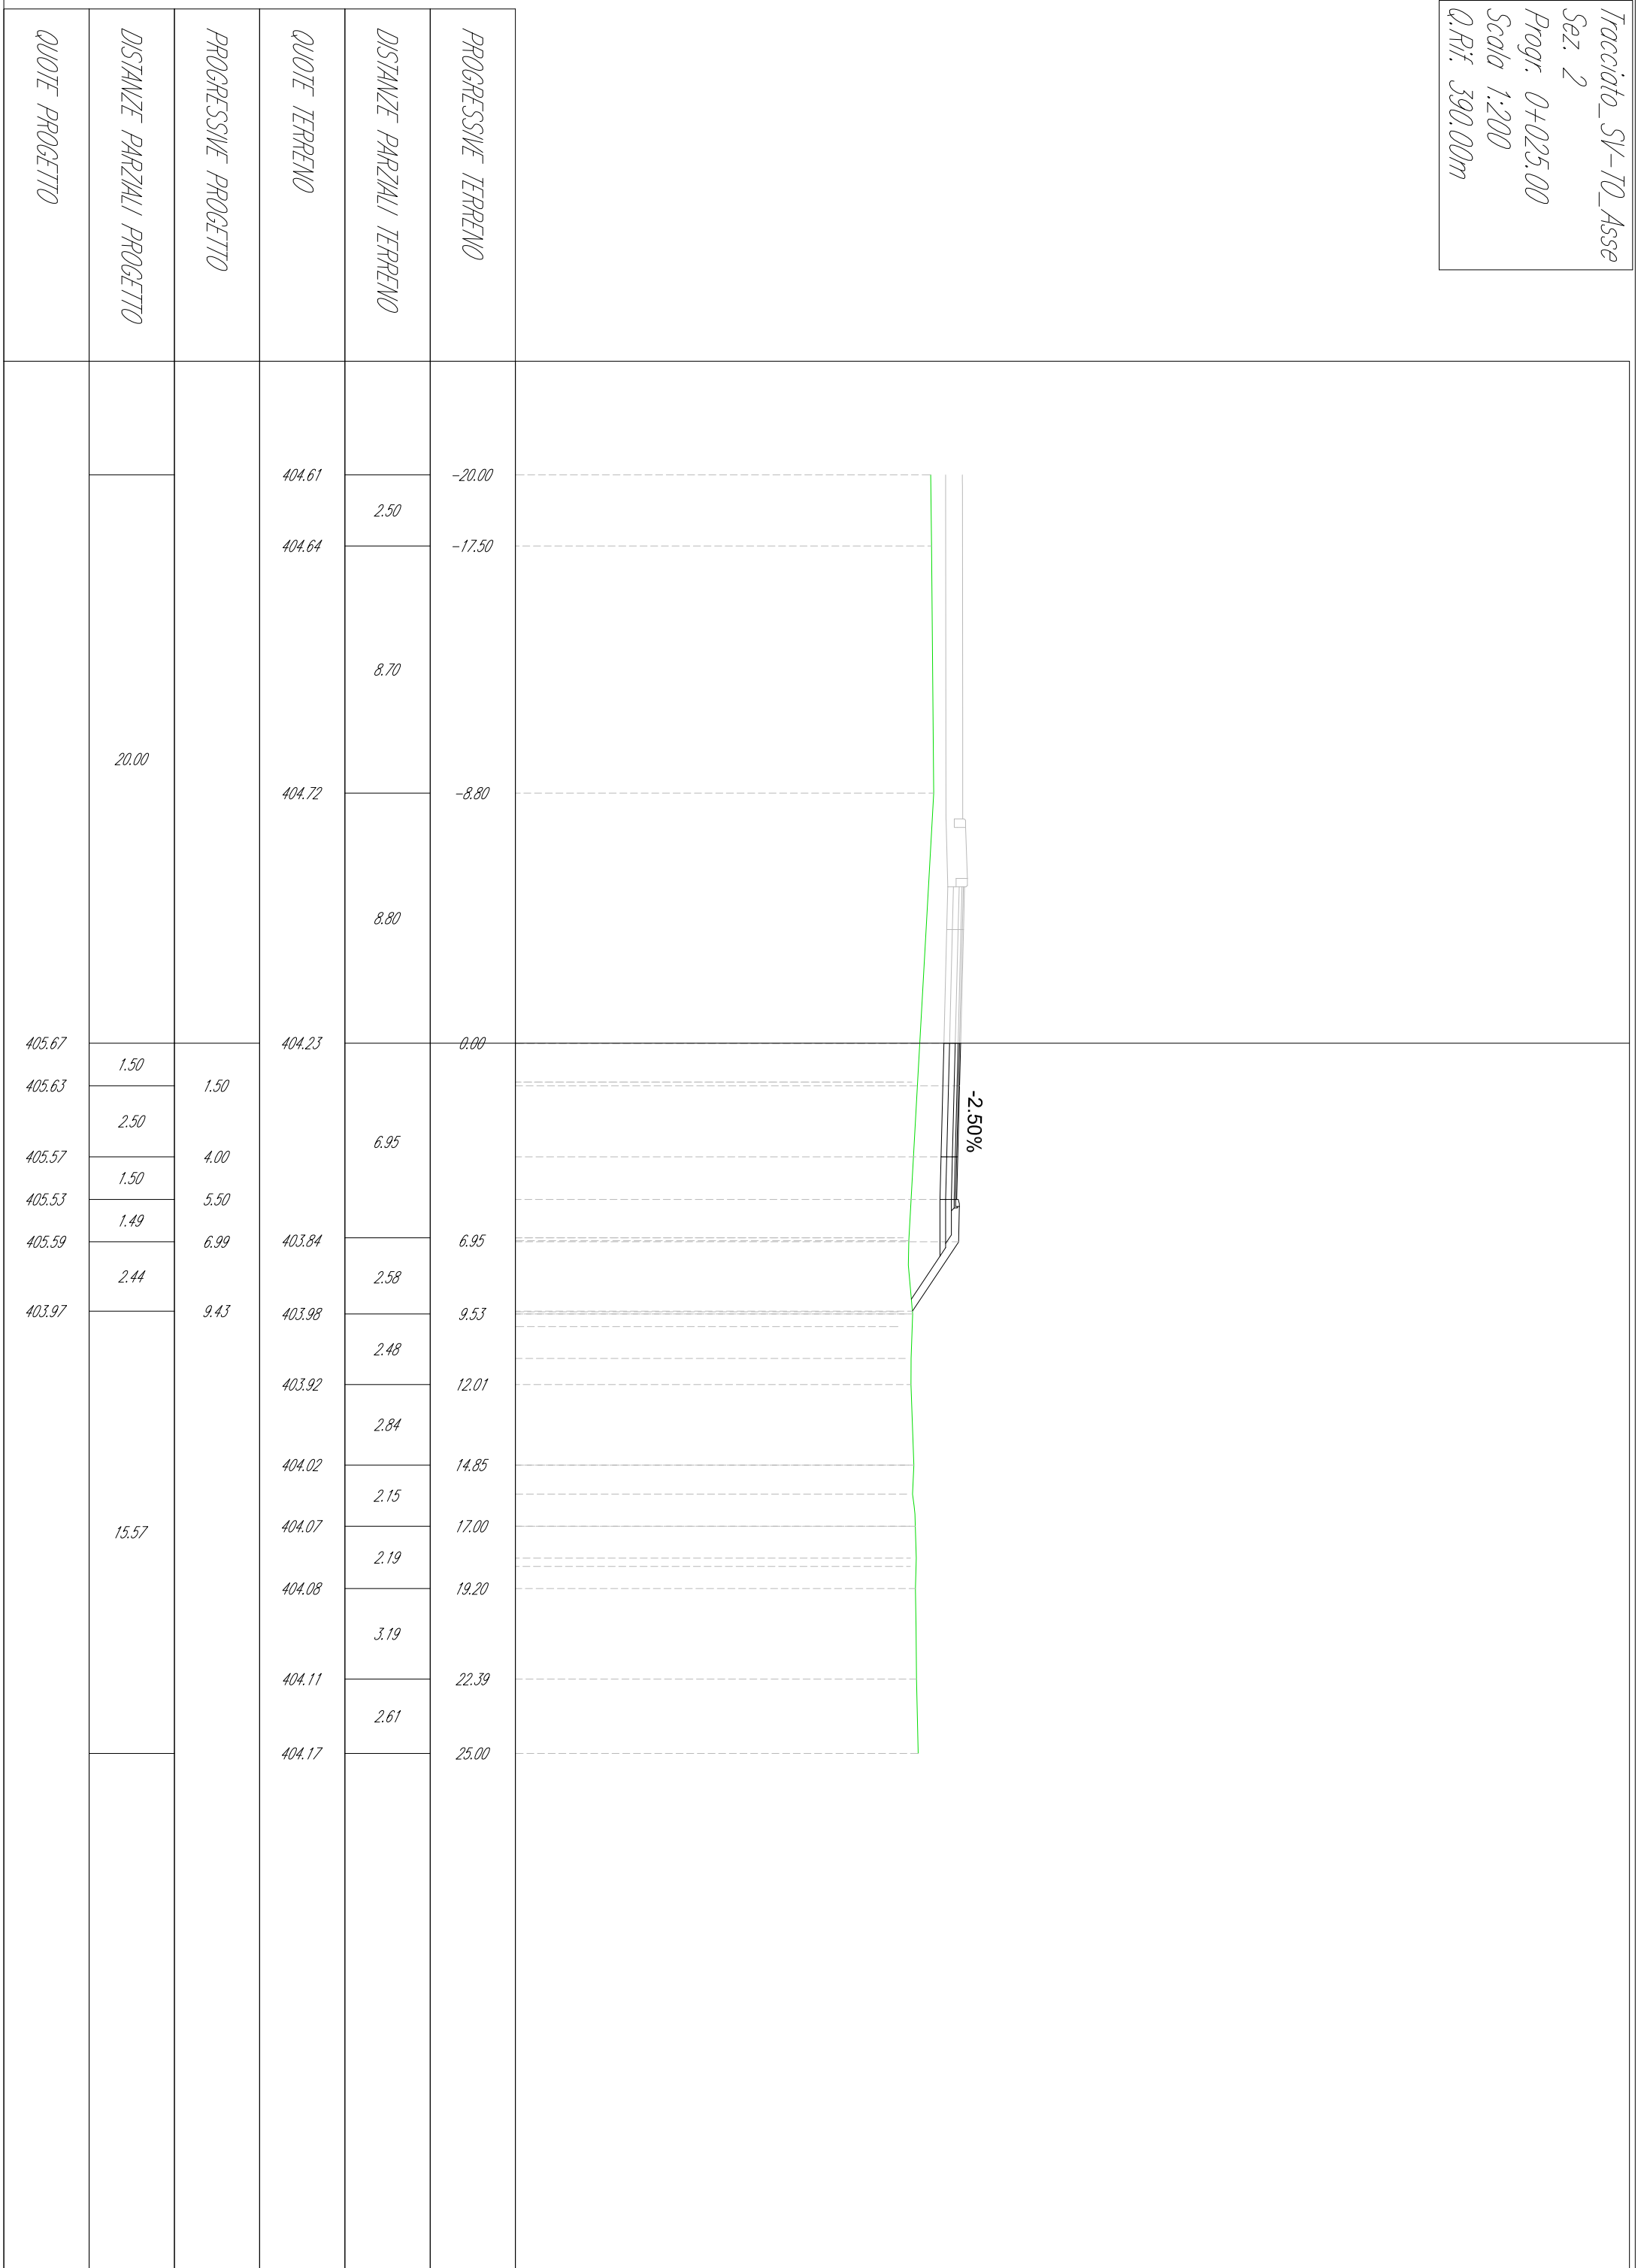


Tracciato_SV-10_Asse
 Sez. 3
 Progr. 0+050.00
 Scala 1:200
 Q.Rif. 390.00m

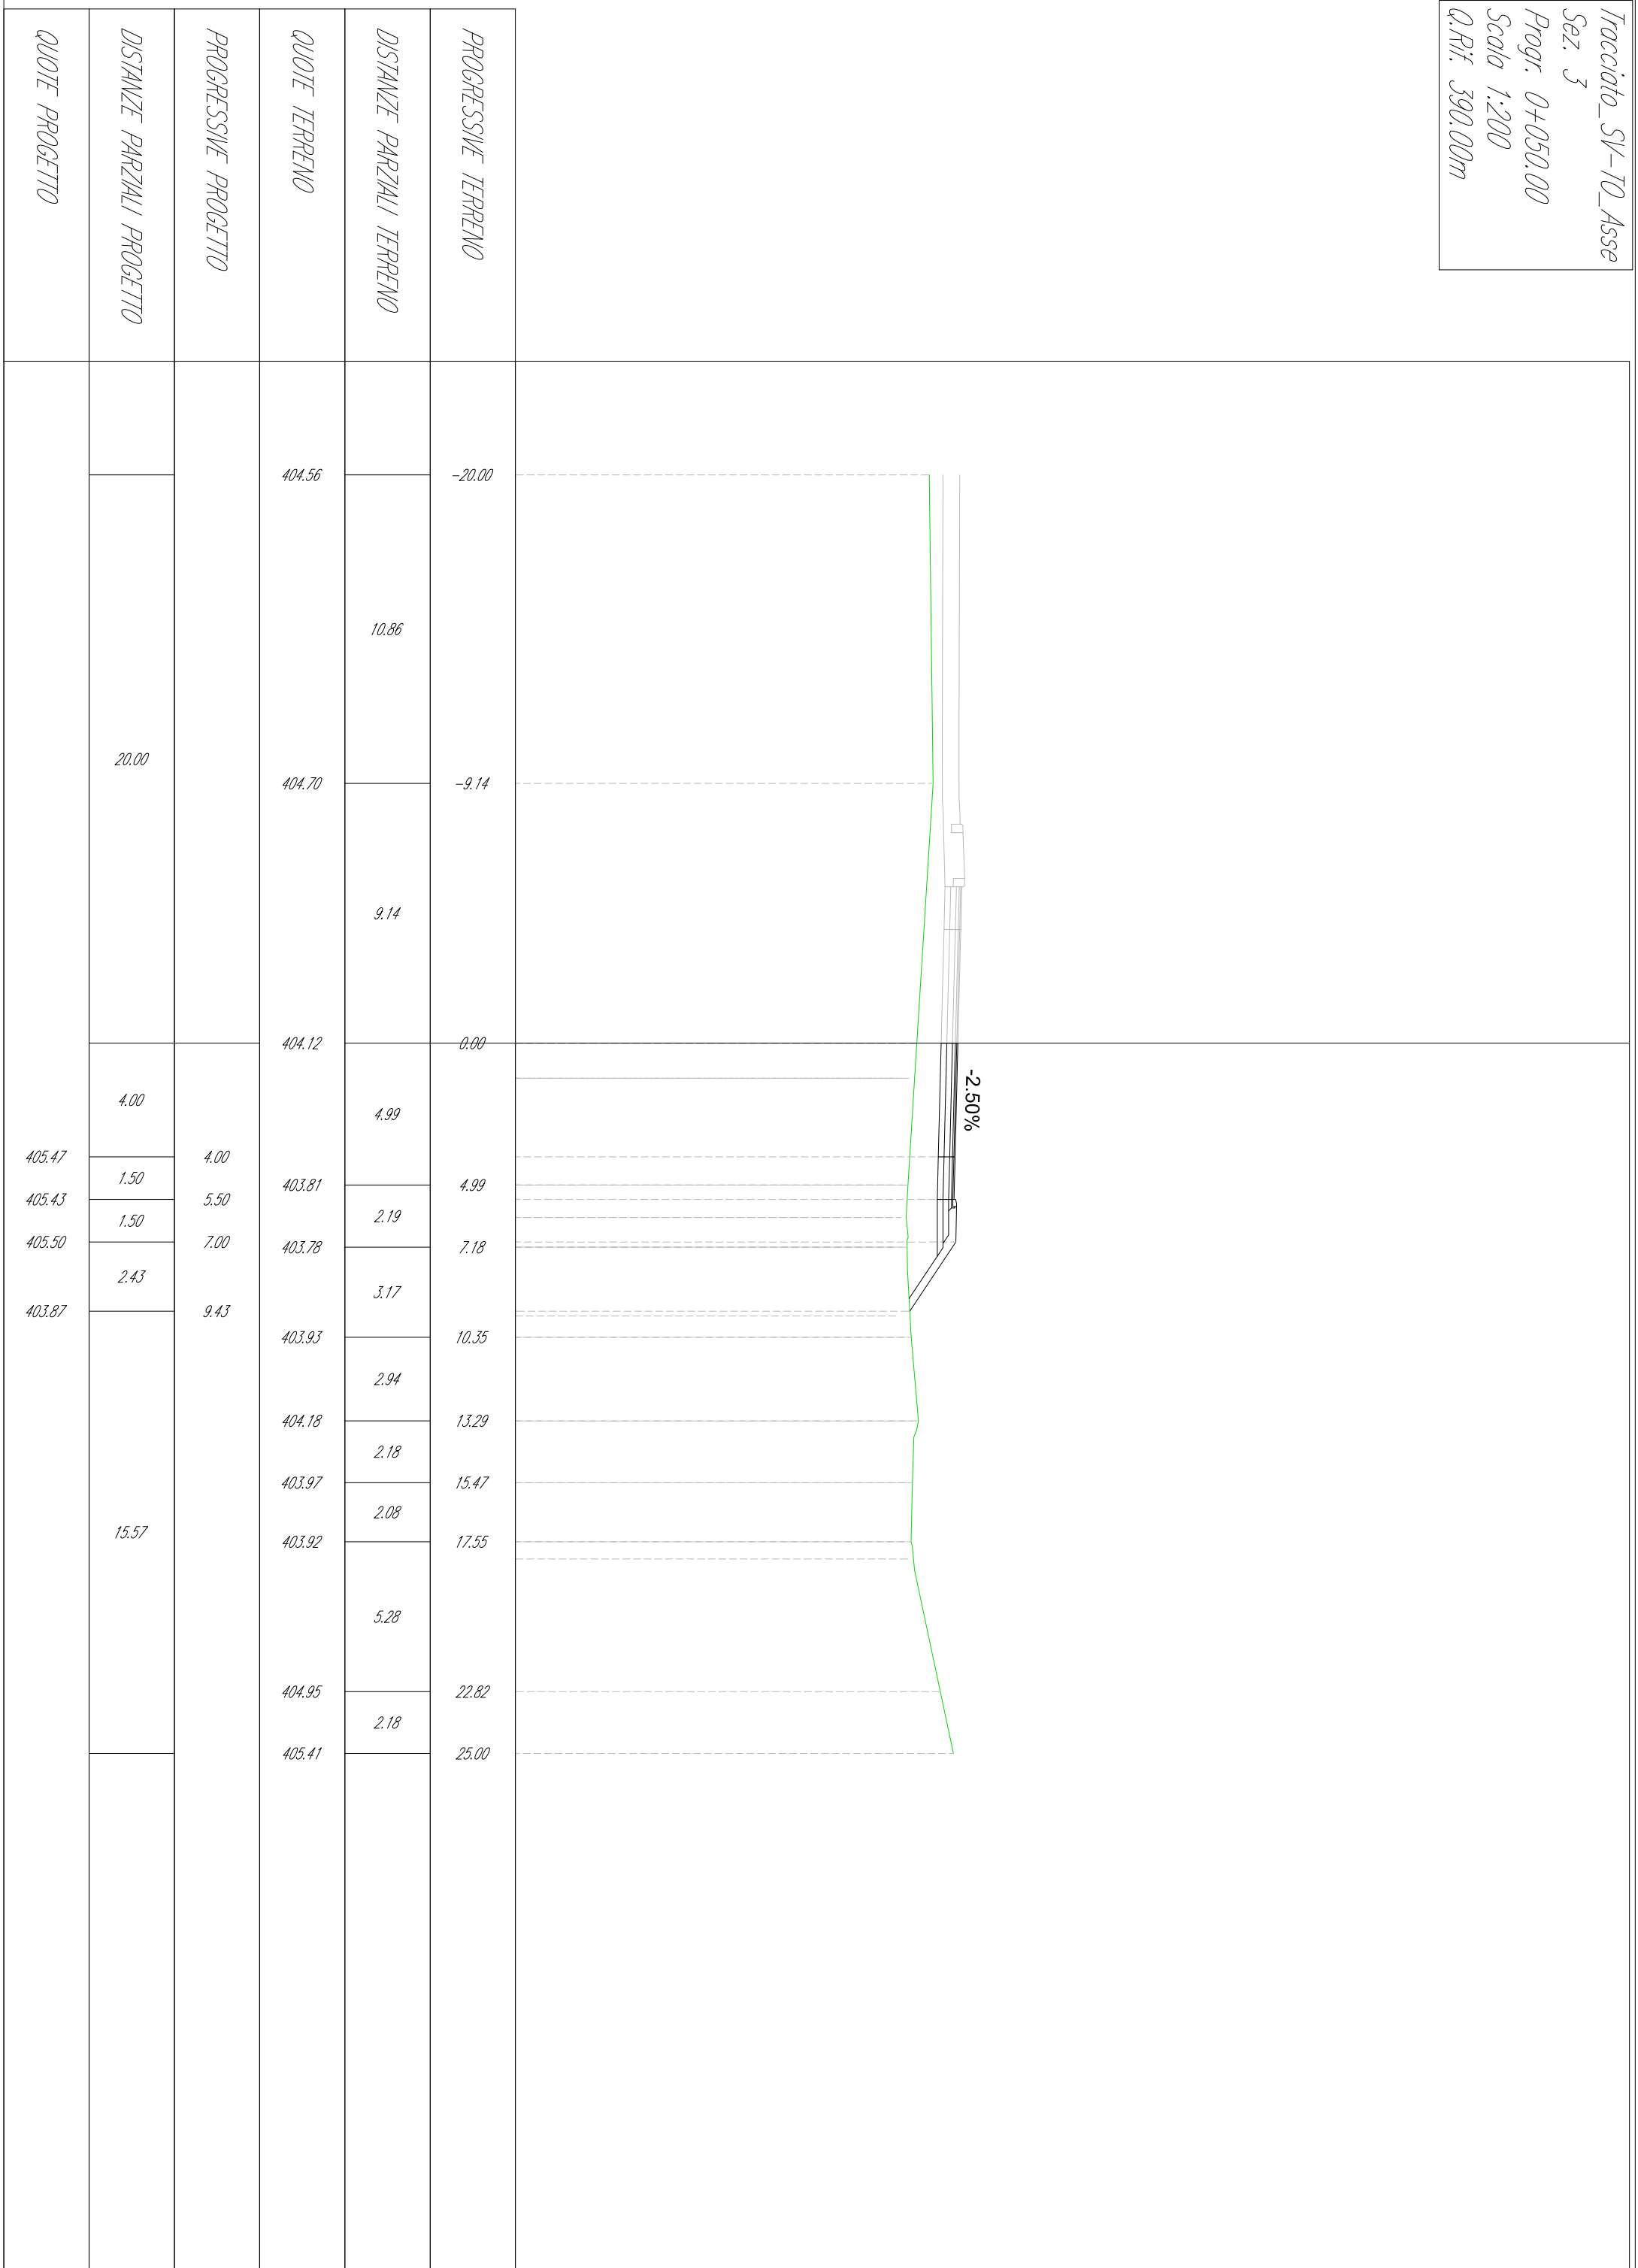


Tracciato_SV-10_Asse
 Sez. 4
 Progr. 0+077.32
 Scala 1:200
 Q.Rif. 390.00m

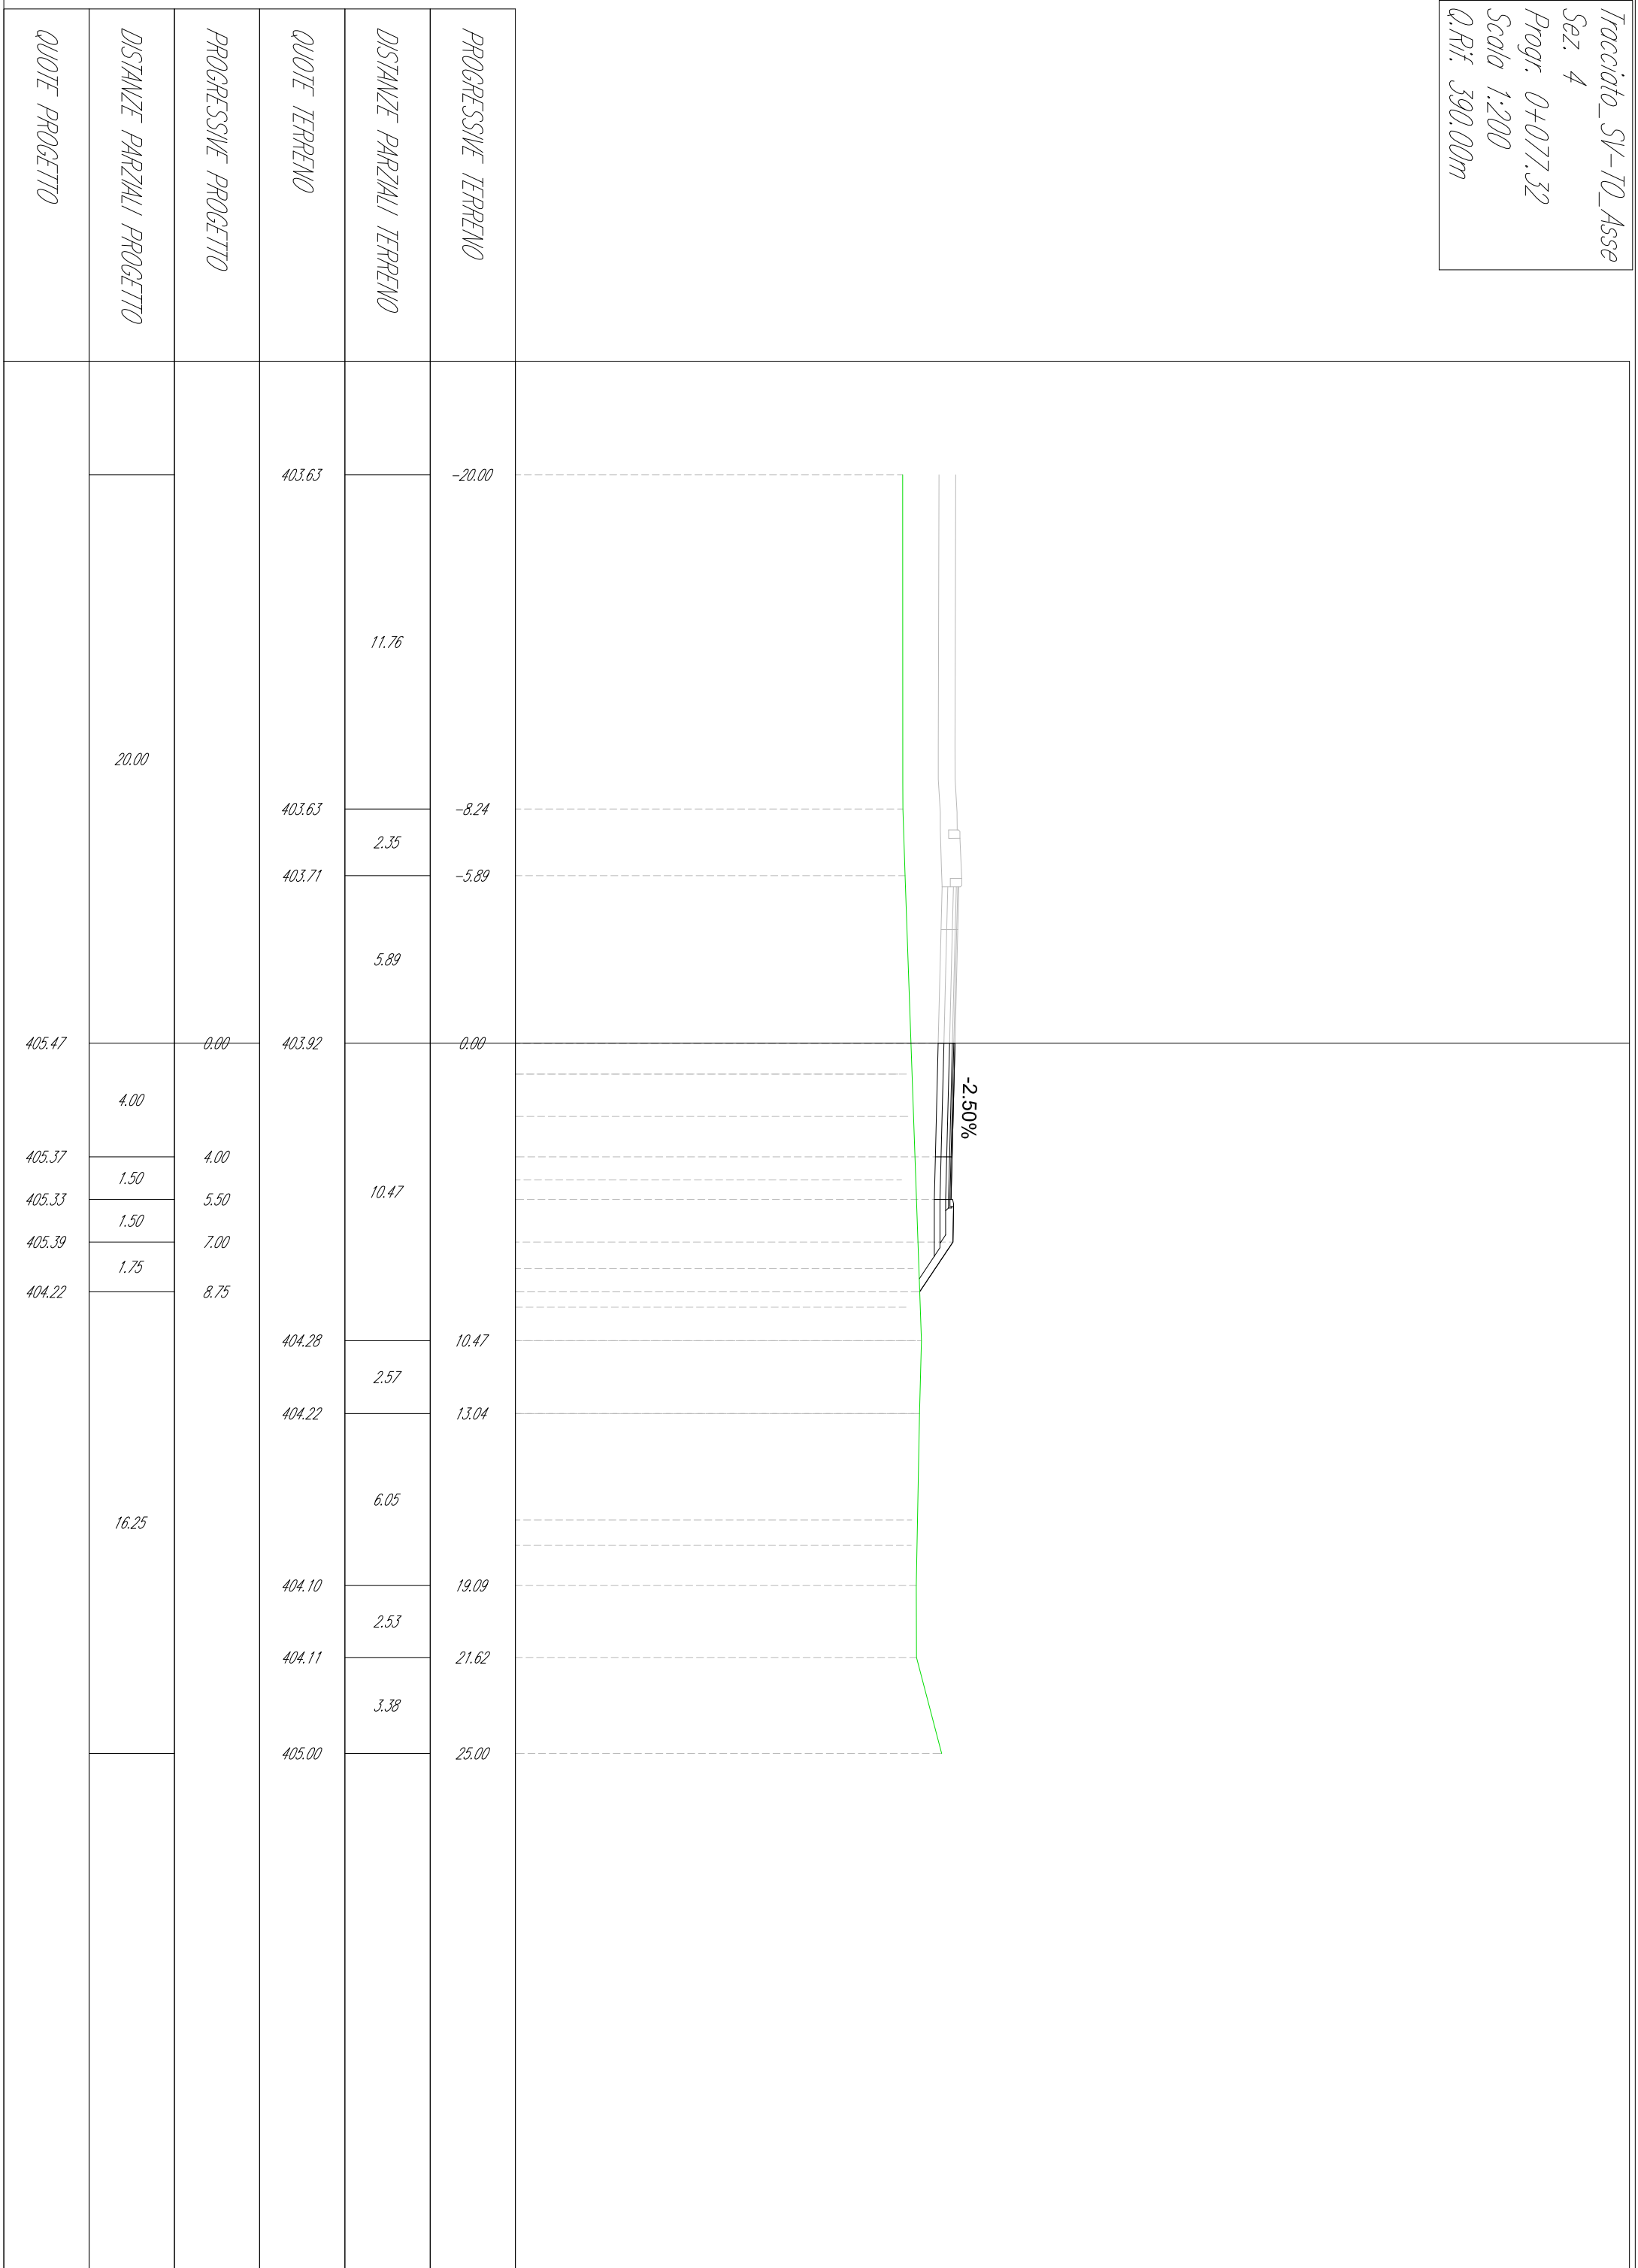


Tracciato_SV-10_Asse
 Sez. 5
 Progr. 0+083.08
 Scala 1:200
 Q.Rif. 390.00m

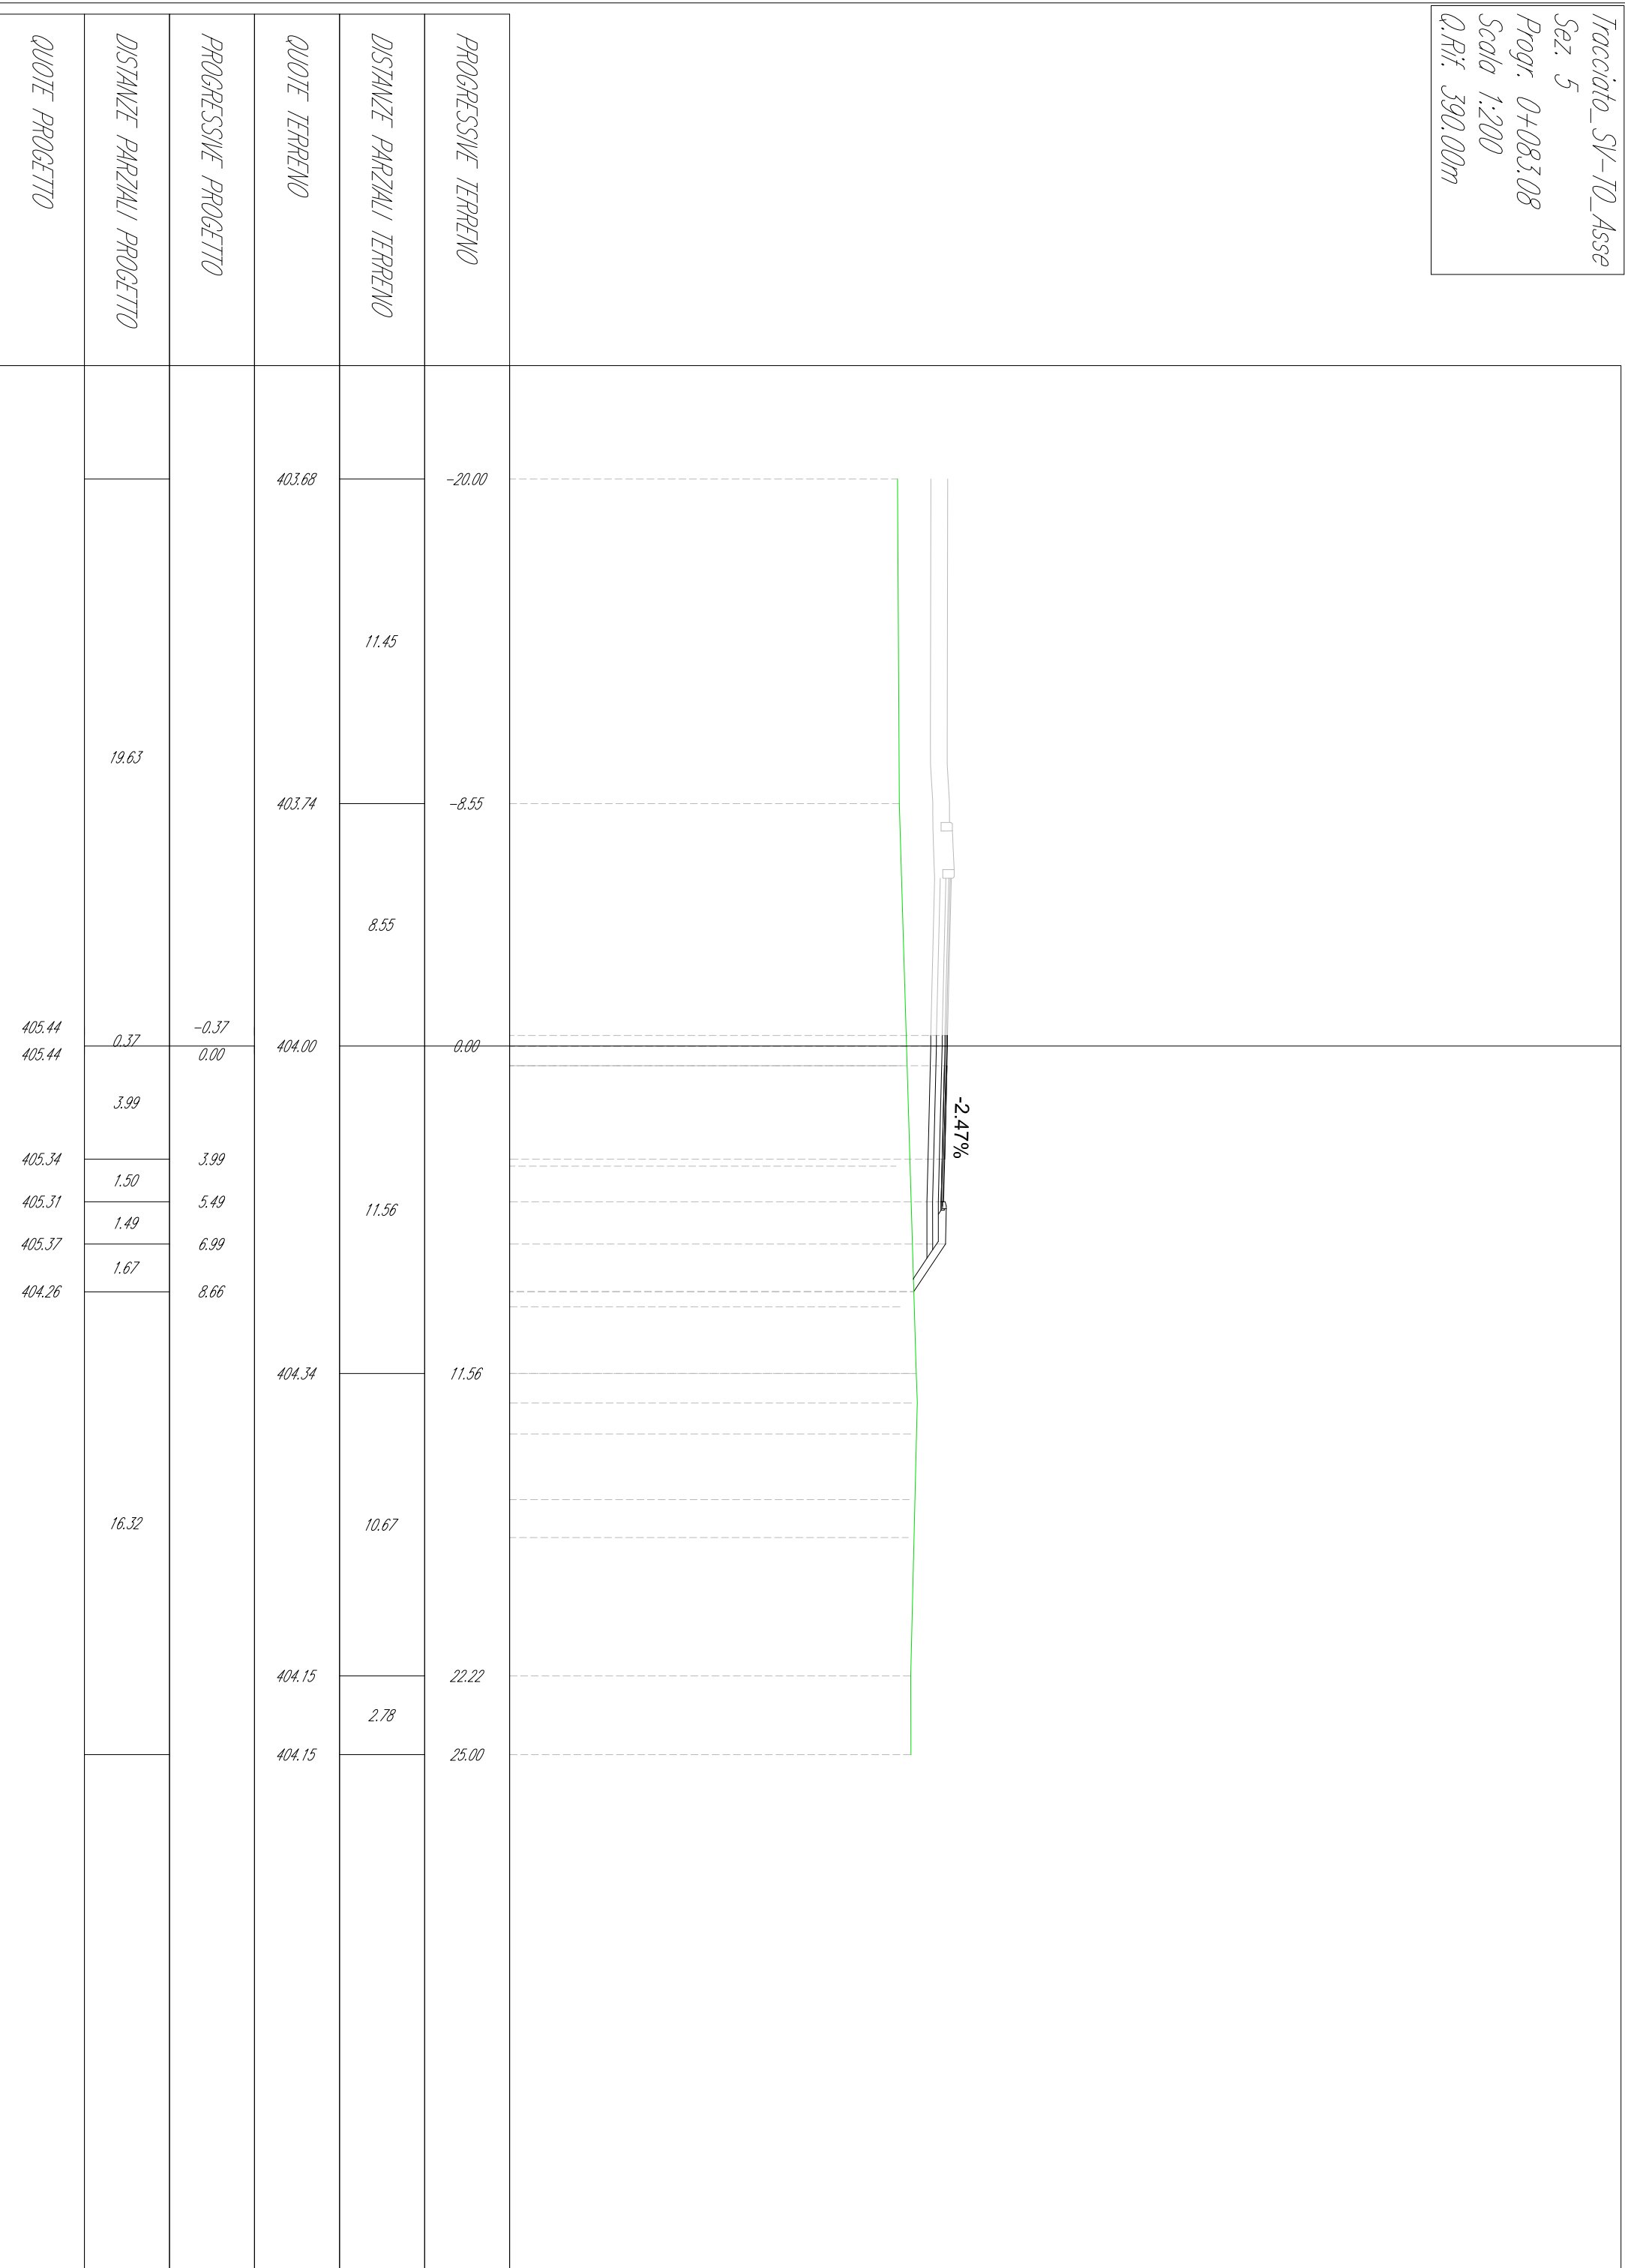

Tracciato_SV-10_Asse
 Sez. 6
 Progr. 0+090.49
 Scala 1:200
 Q.Rif. 390.00m

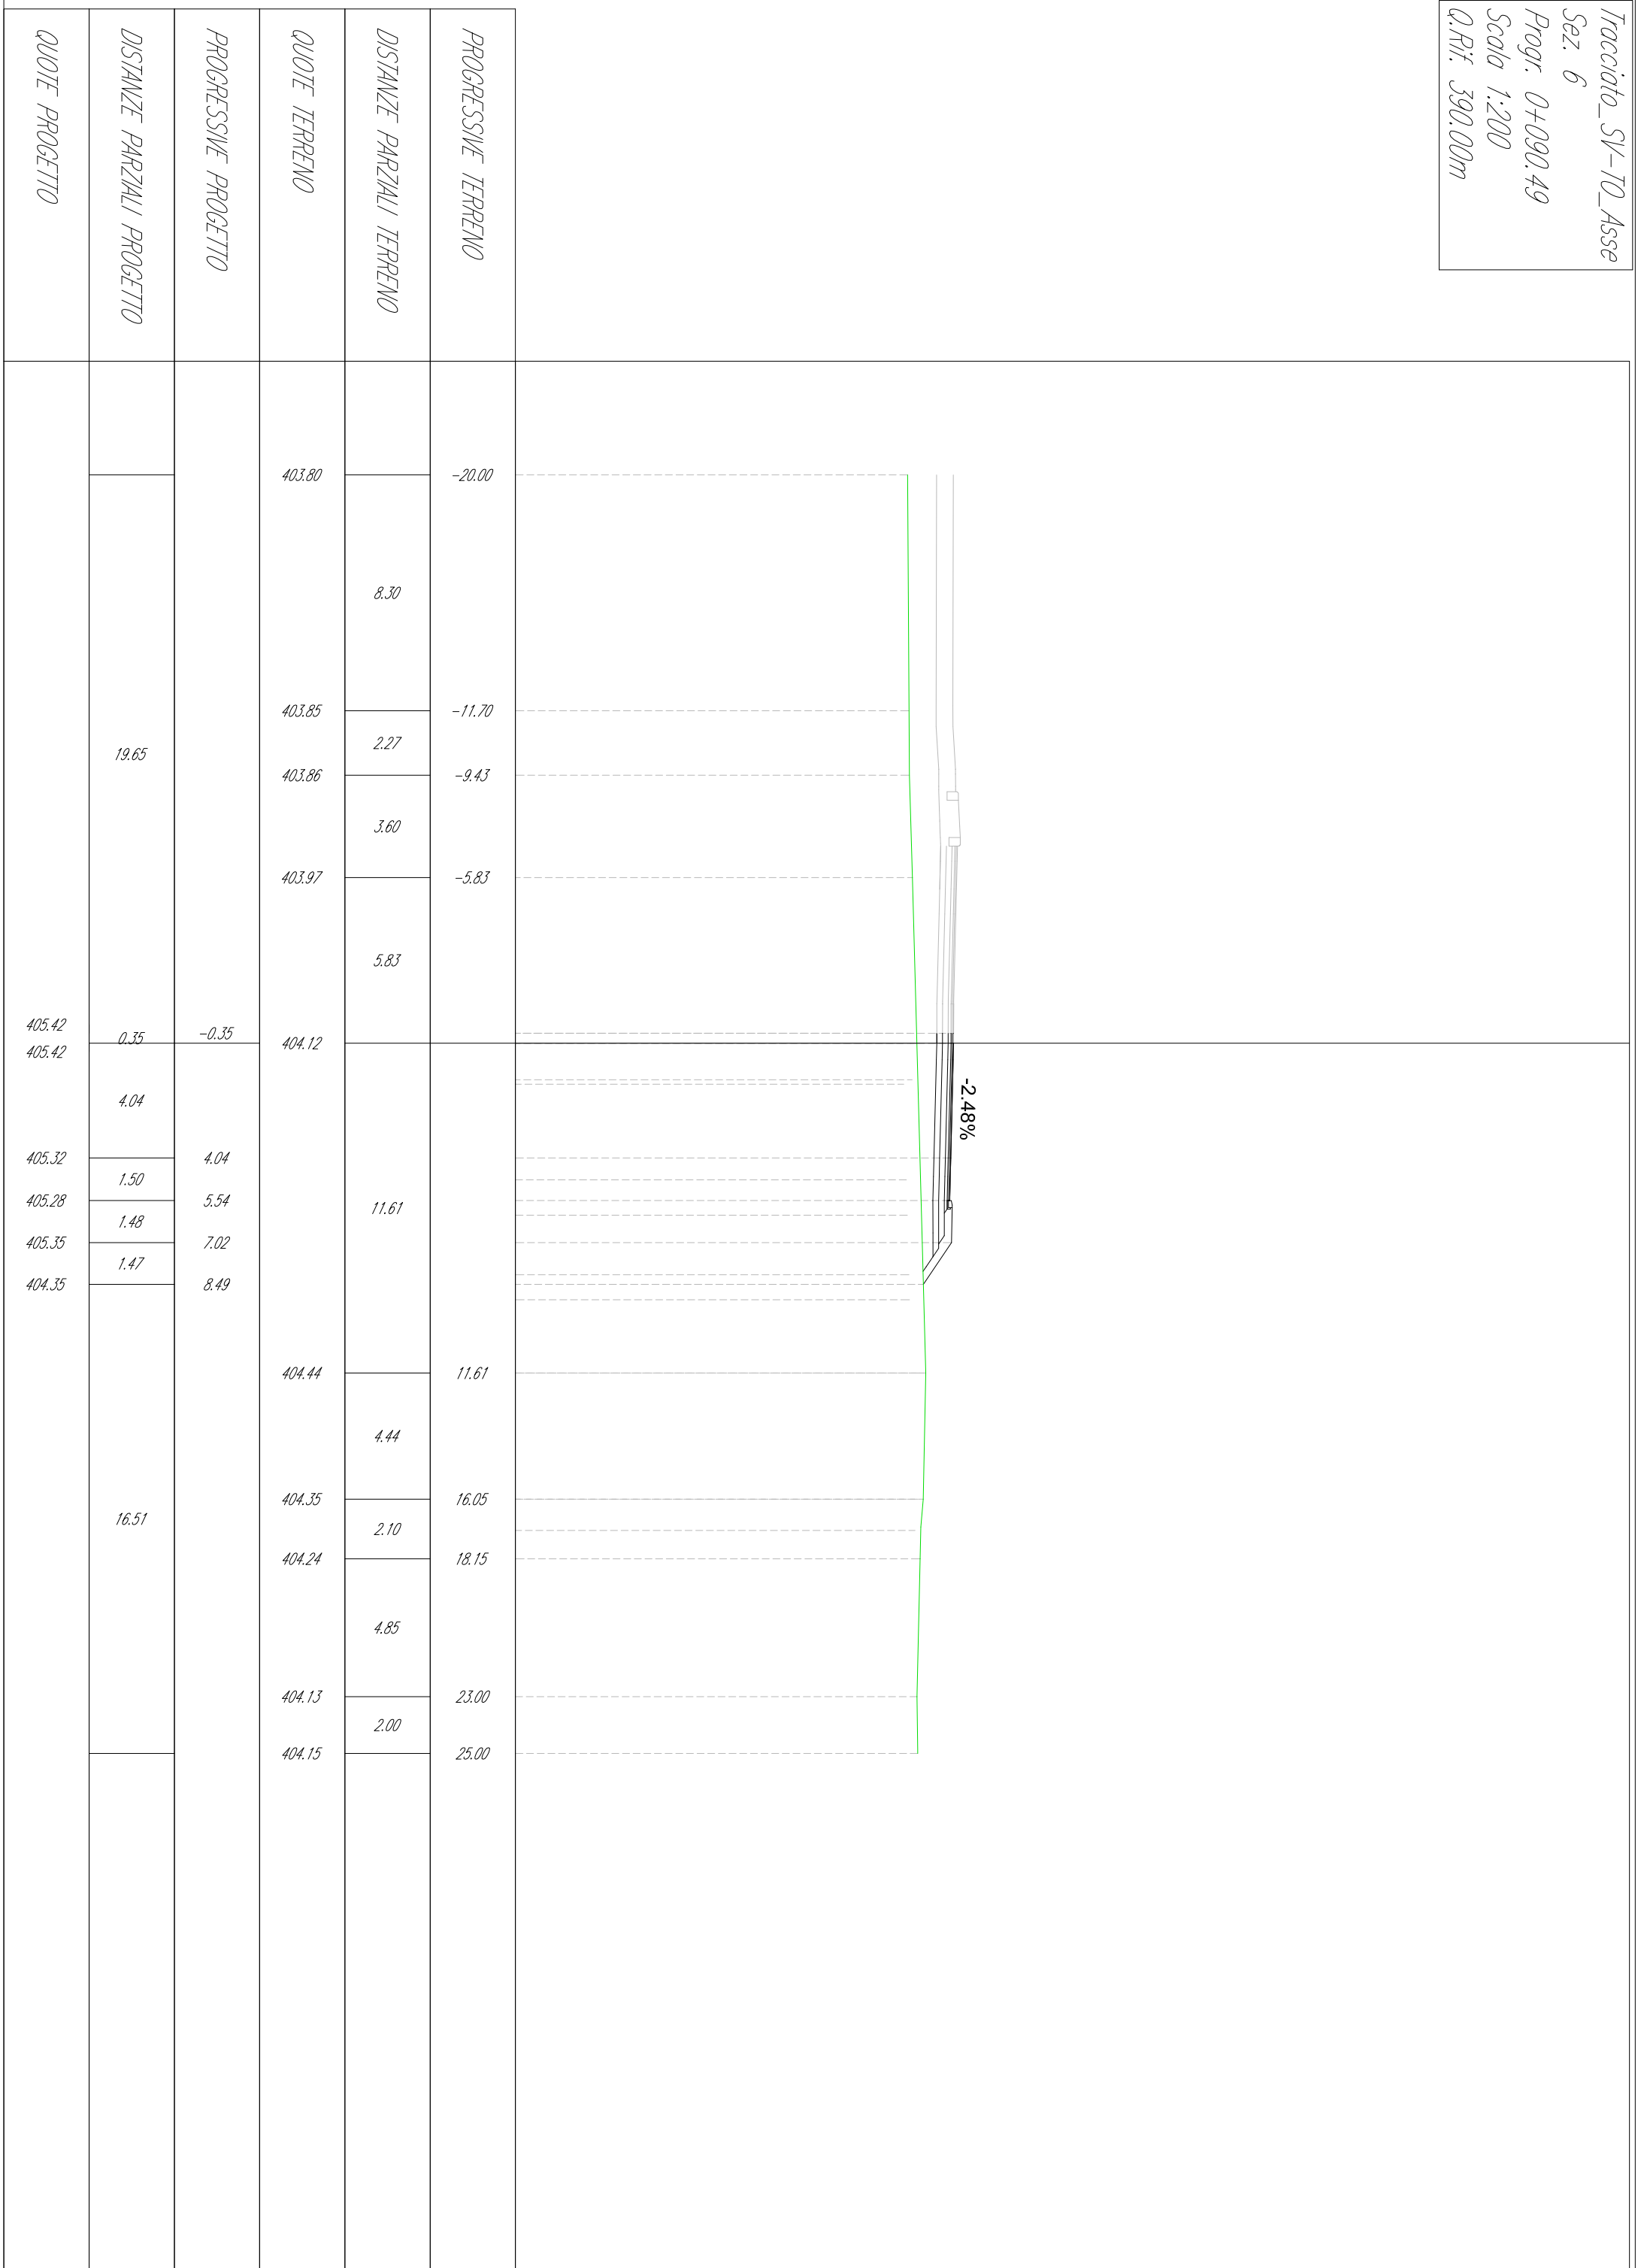


Tracciato_SV-10_Asse
 Sez. 7
 Progr. 0+097.91
 Scala 1:200
 Q.Rif. 390.00m

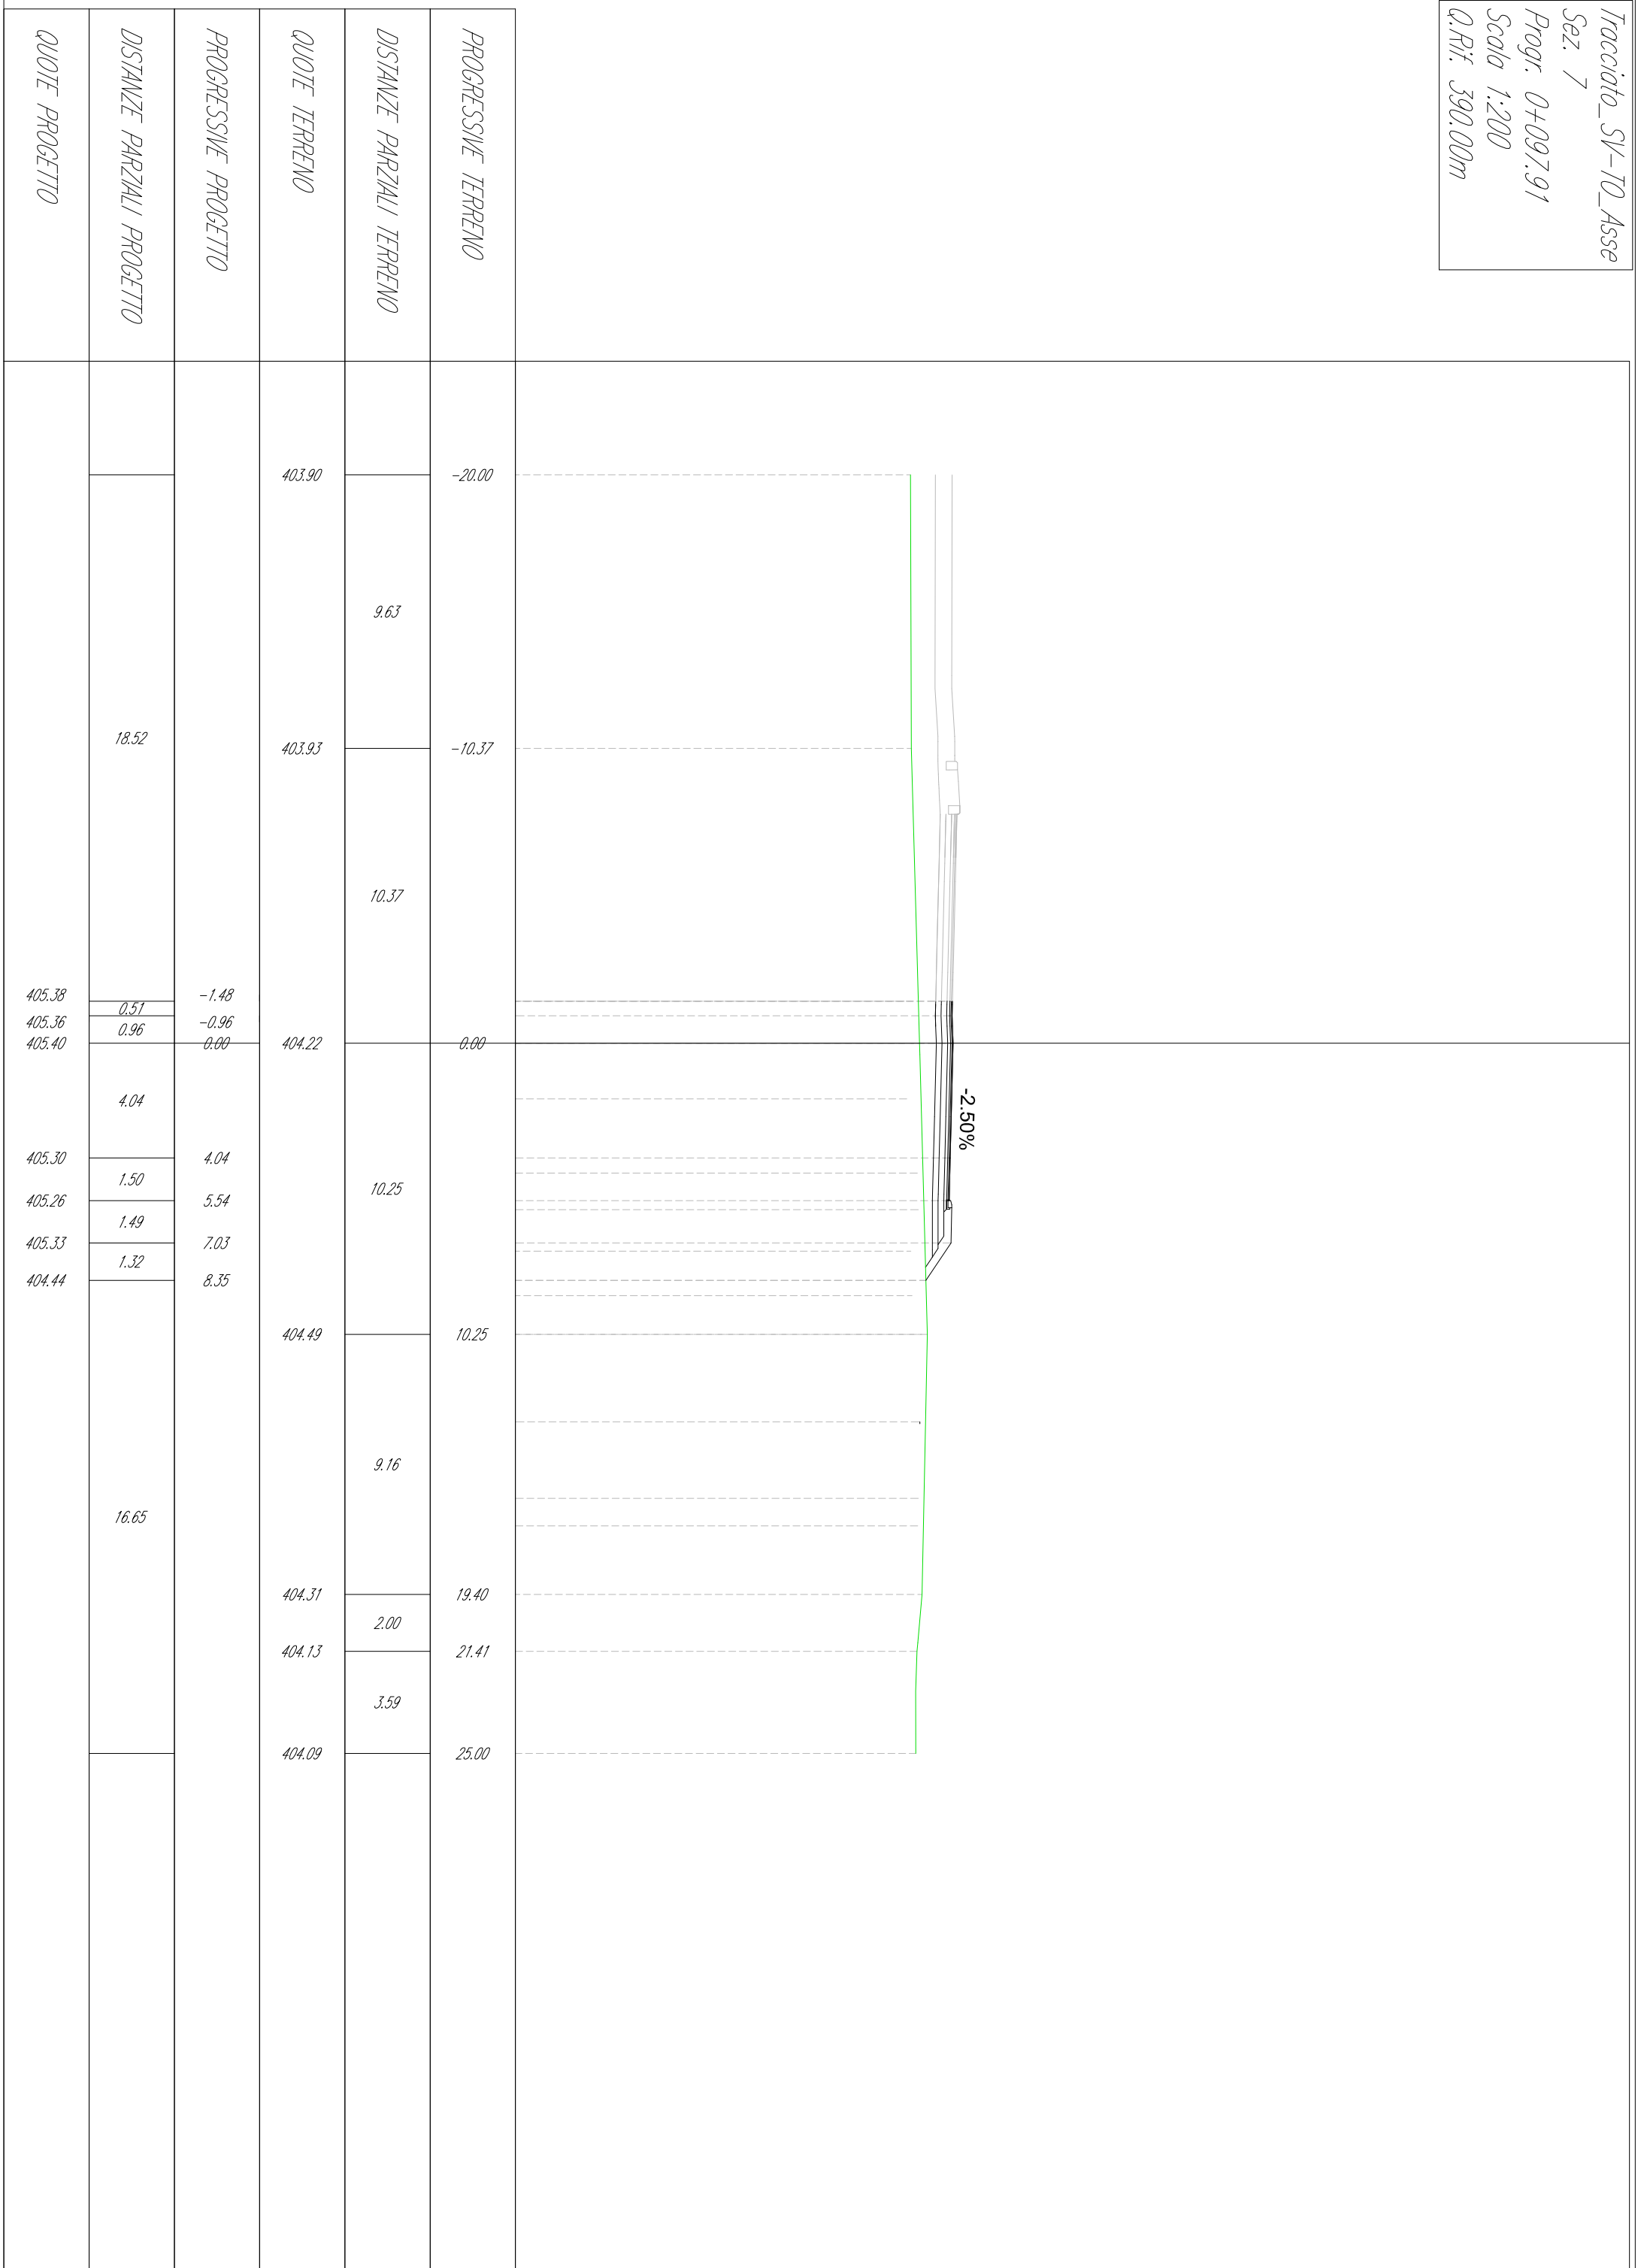

Tracciato_SV-10_Asse
 Sez. 8
 Progr. 0+104.88
 Scala 1:200
 Q.Rif. 390.00m


QUOTE PROGETTO	DISTANZE PARZIALI PROGETTO	PROGRESSIVE PROGETTO	QUOTE TERRENO	DISTANZE PARZIALI TERRENO	PROGRESSIVE TERRENO
	18.00		403.93	9.34	-20.00
			403.97	10.66	-10.66
405.37	1.00	-2.00	404.28	5.16	0.00
405.34	1.00	-1.00			
405.39					
	3.87				
405.30	1.58	3.87	404.43	4.25	5.16
405.26	1.51	5.45			
405.32	1.25	6.96			
404.52		8.21	404.55	9.19	9.41
	16.79				
			404.16	4.24	18.60
			404.06	2.16	22.84
			404.08		25.00

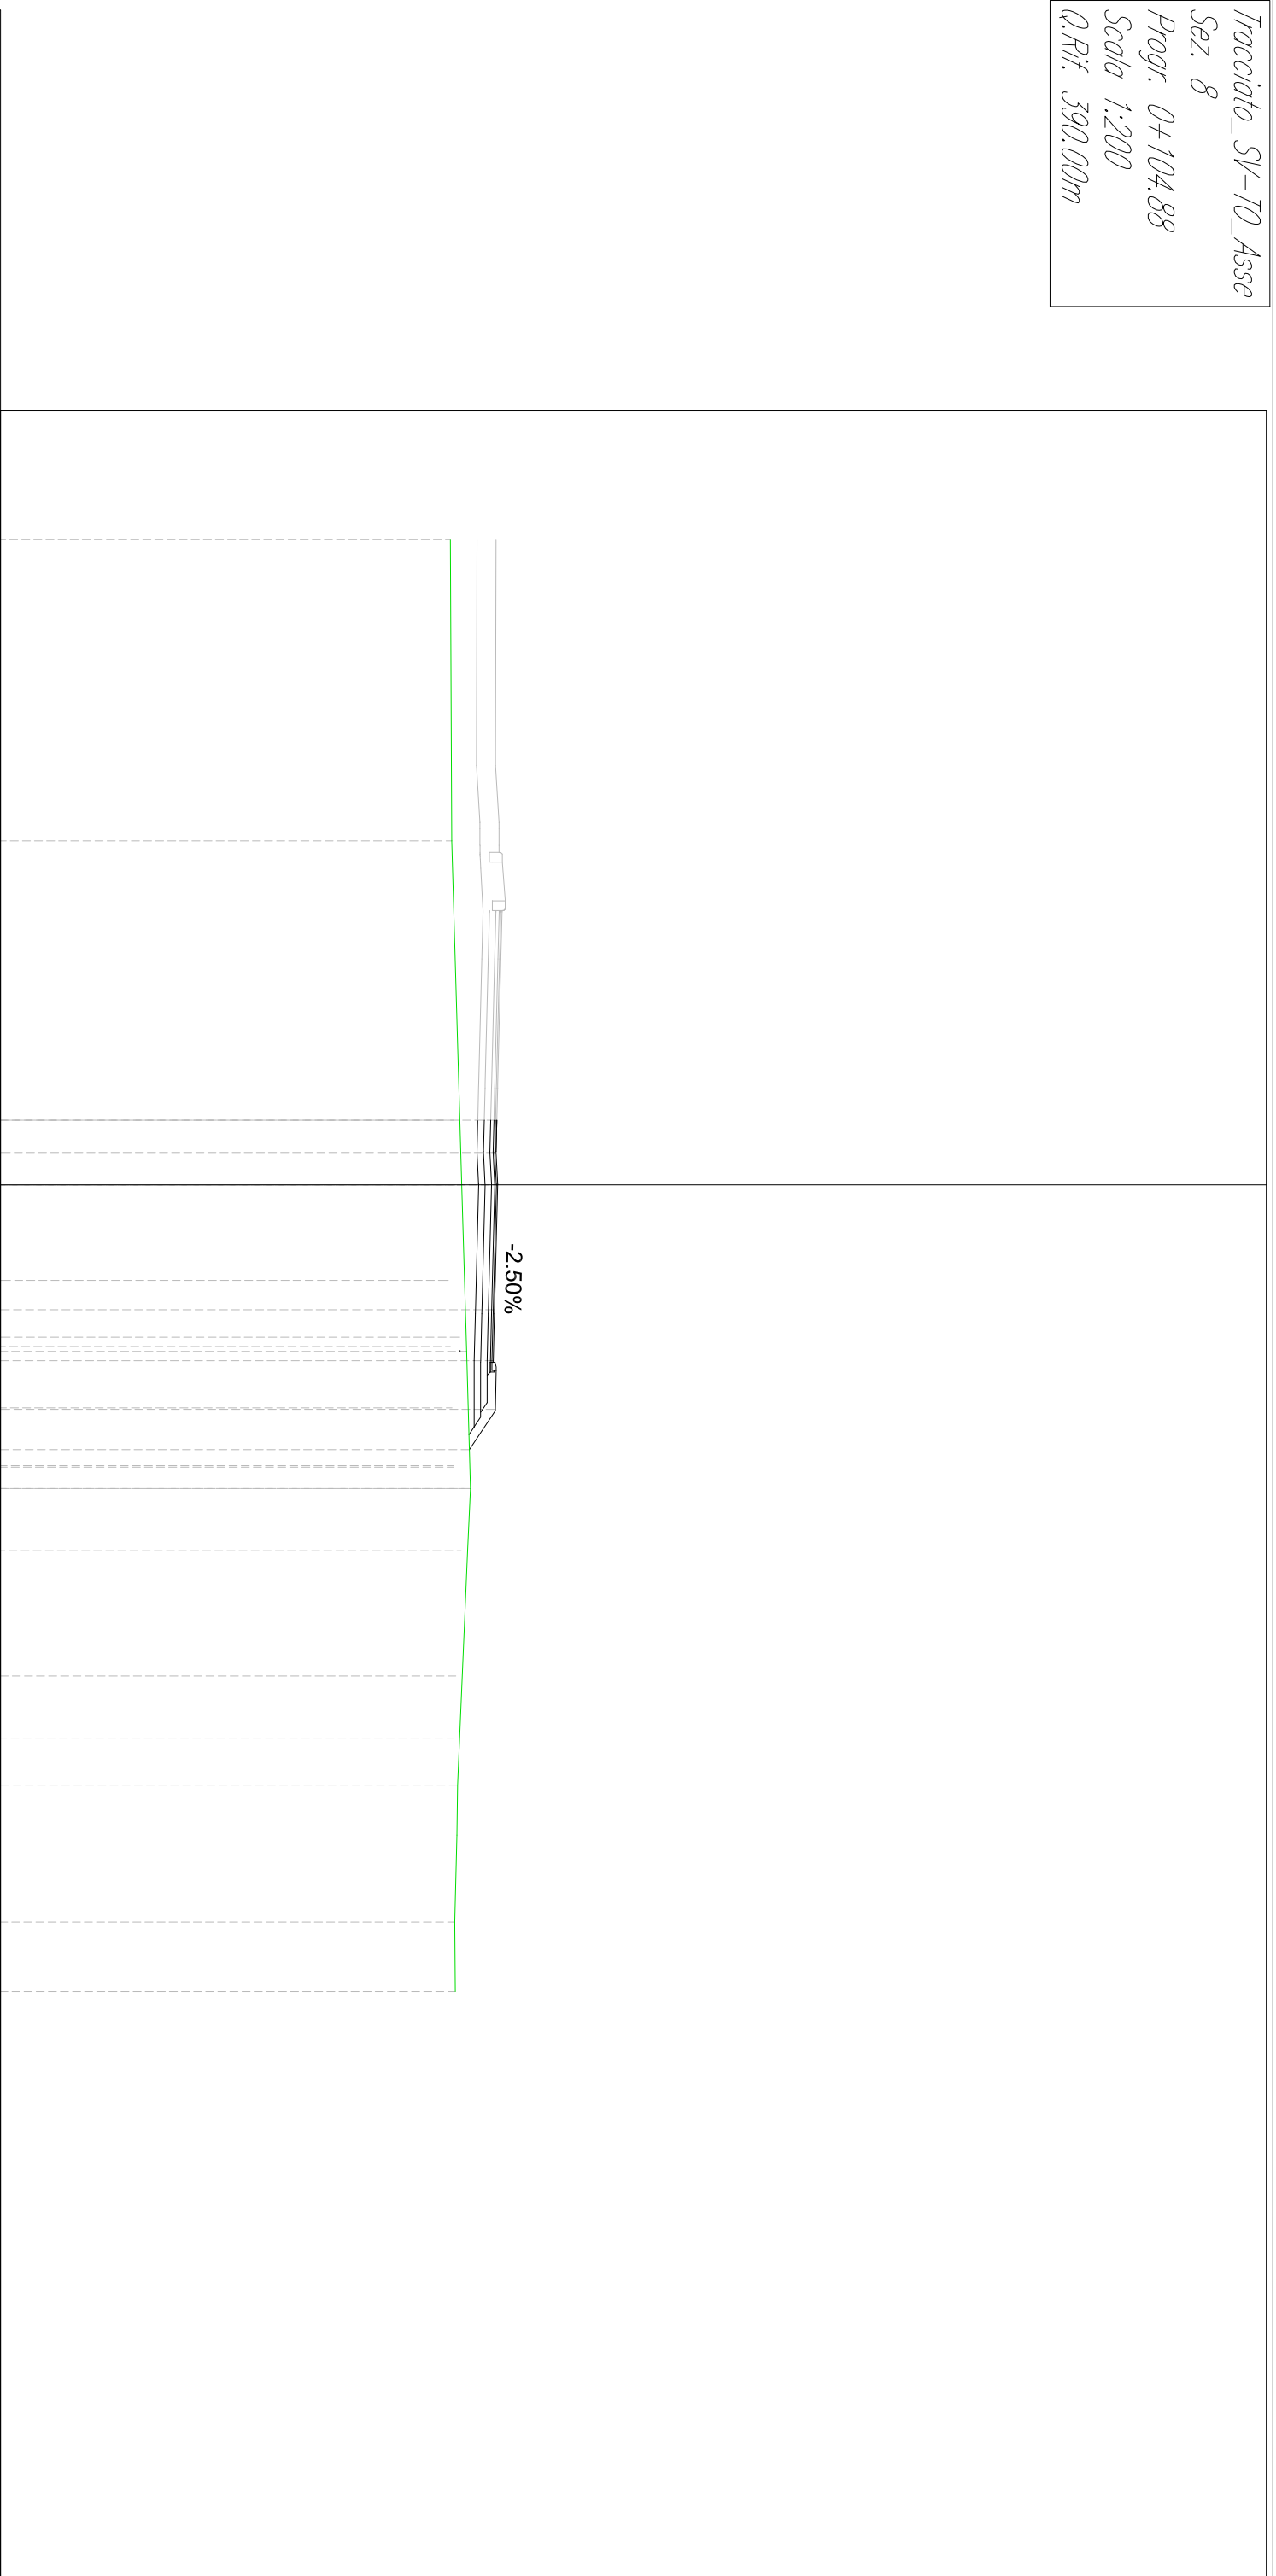


Tracciato_SV-10_Asse
 Sez. 9
 Progr. 0+125.00
 Scala 1:200
 Q.Rif. 390.00m

QUOTE PROGETTO	DISTANZE PARZIALI PROGETTO	PROGRESSIVE PROGETTO	QUOTE TERRENO	DISTANZE PARZIALI TERRENO	PROGRESSIVE TERRENO
			404.12		-20.00
				3.74	
			404.12		-16.26
				5.67	
	19.00		404.12		-10.59
				10.59	
405.43		-1.00			
405.39	1.00	0.00	404.41		0.00
	4.00			2.86	
405.26		4.00	404.49		2.86
	1.50				
405.21		5.50		6.82	
	1.50				
405.27		7.00			
404.63	0.96	7.96			
			404.68		9.68
				5.94	
	17.04		404.51		15.61
				2.39	
			404.43		18.00
				4.28	
			404.47		22.28
				2.72	
			404.53		25.00

-3.42%

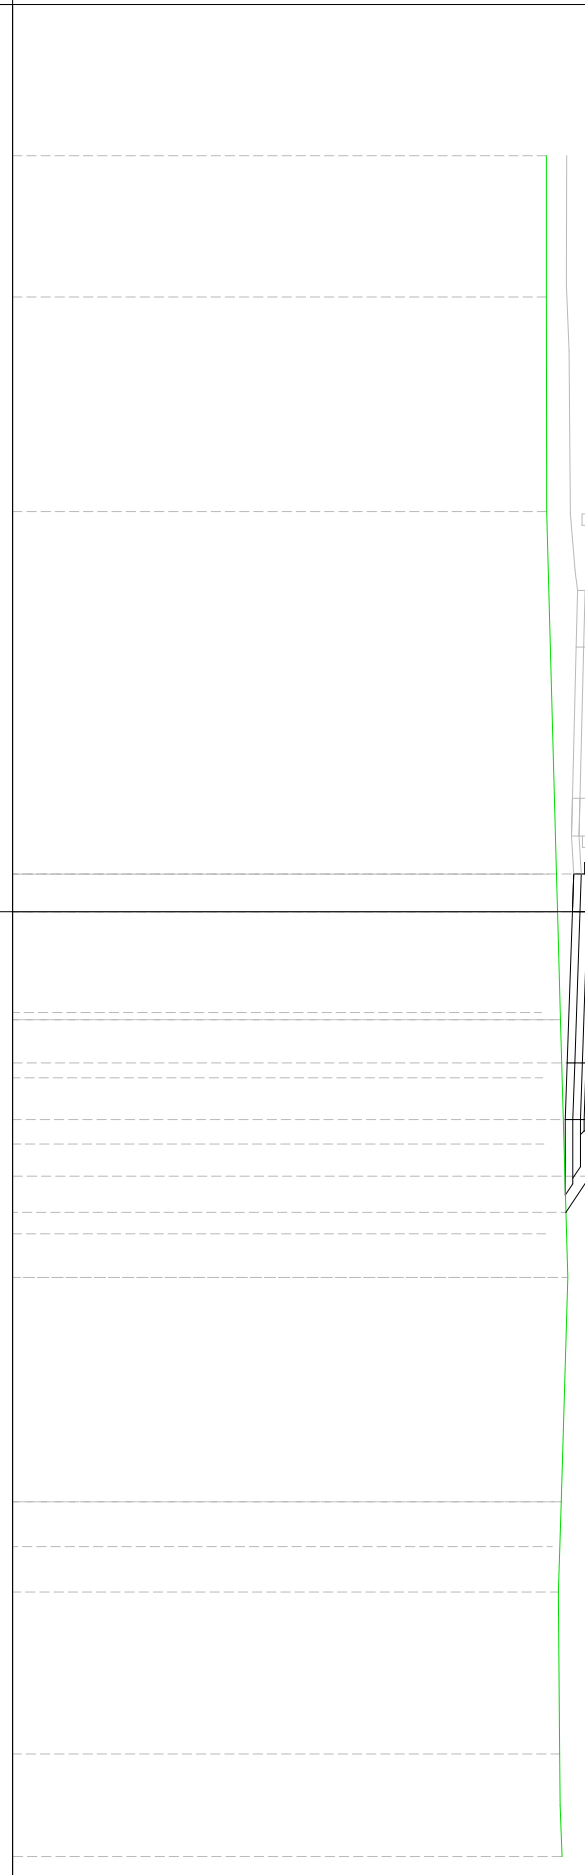


Tracciato_SV-10_Asse
 Sez. 10
 Progr. 0+143.03
 Scala 1:200
 Q.Rif. 390.00m

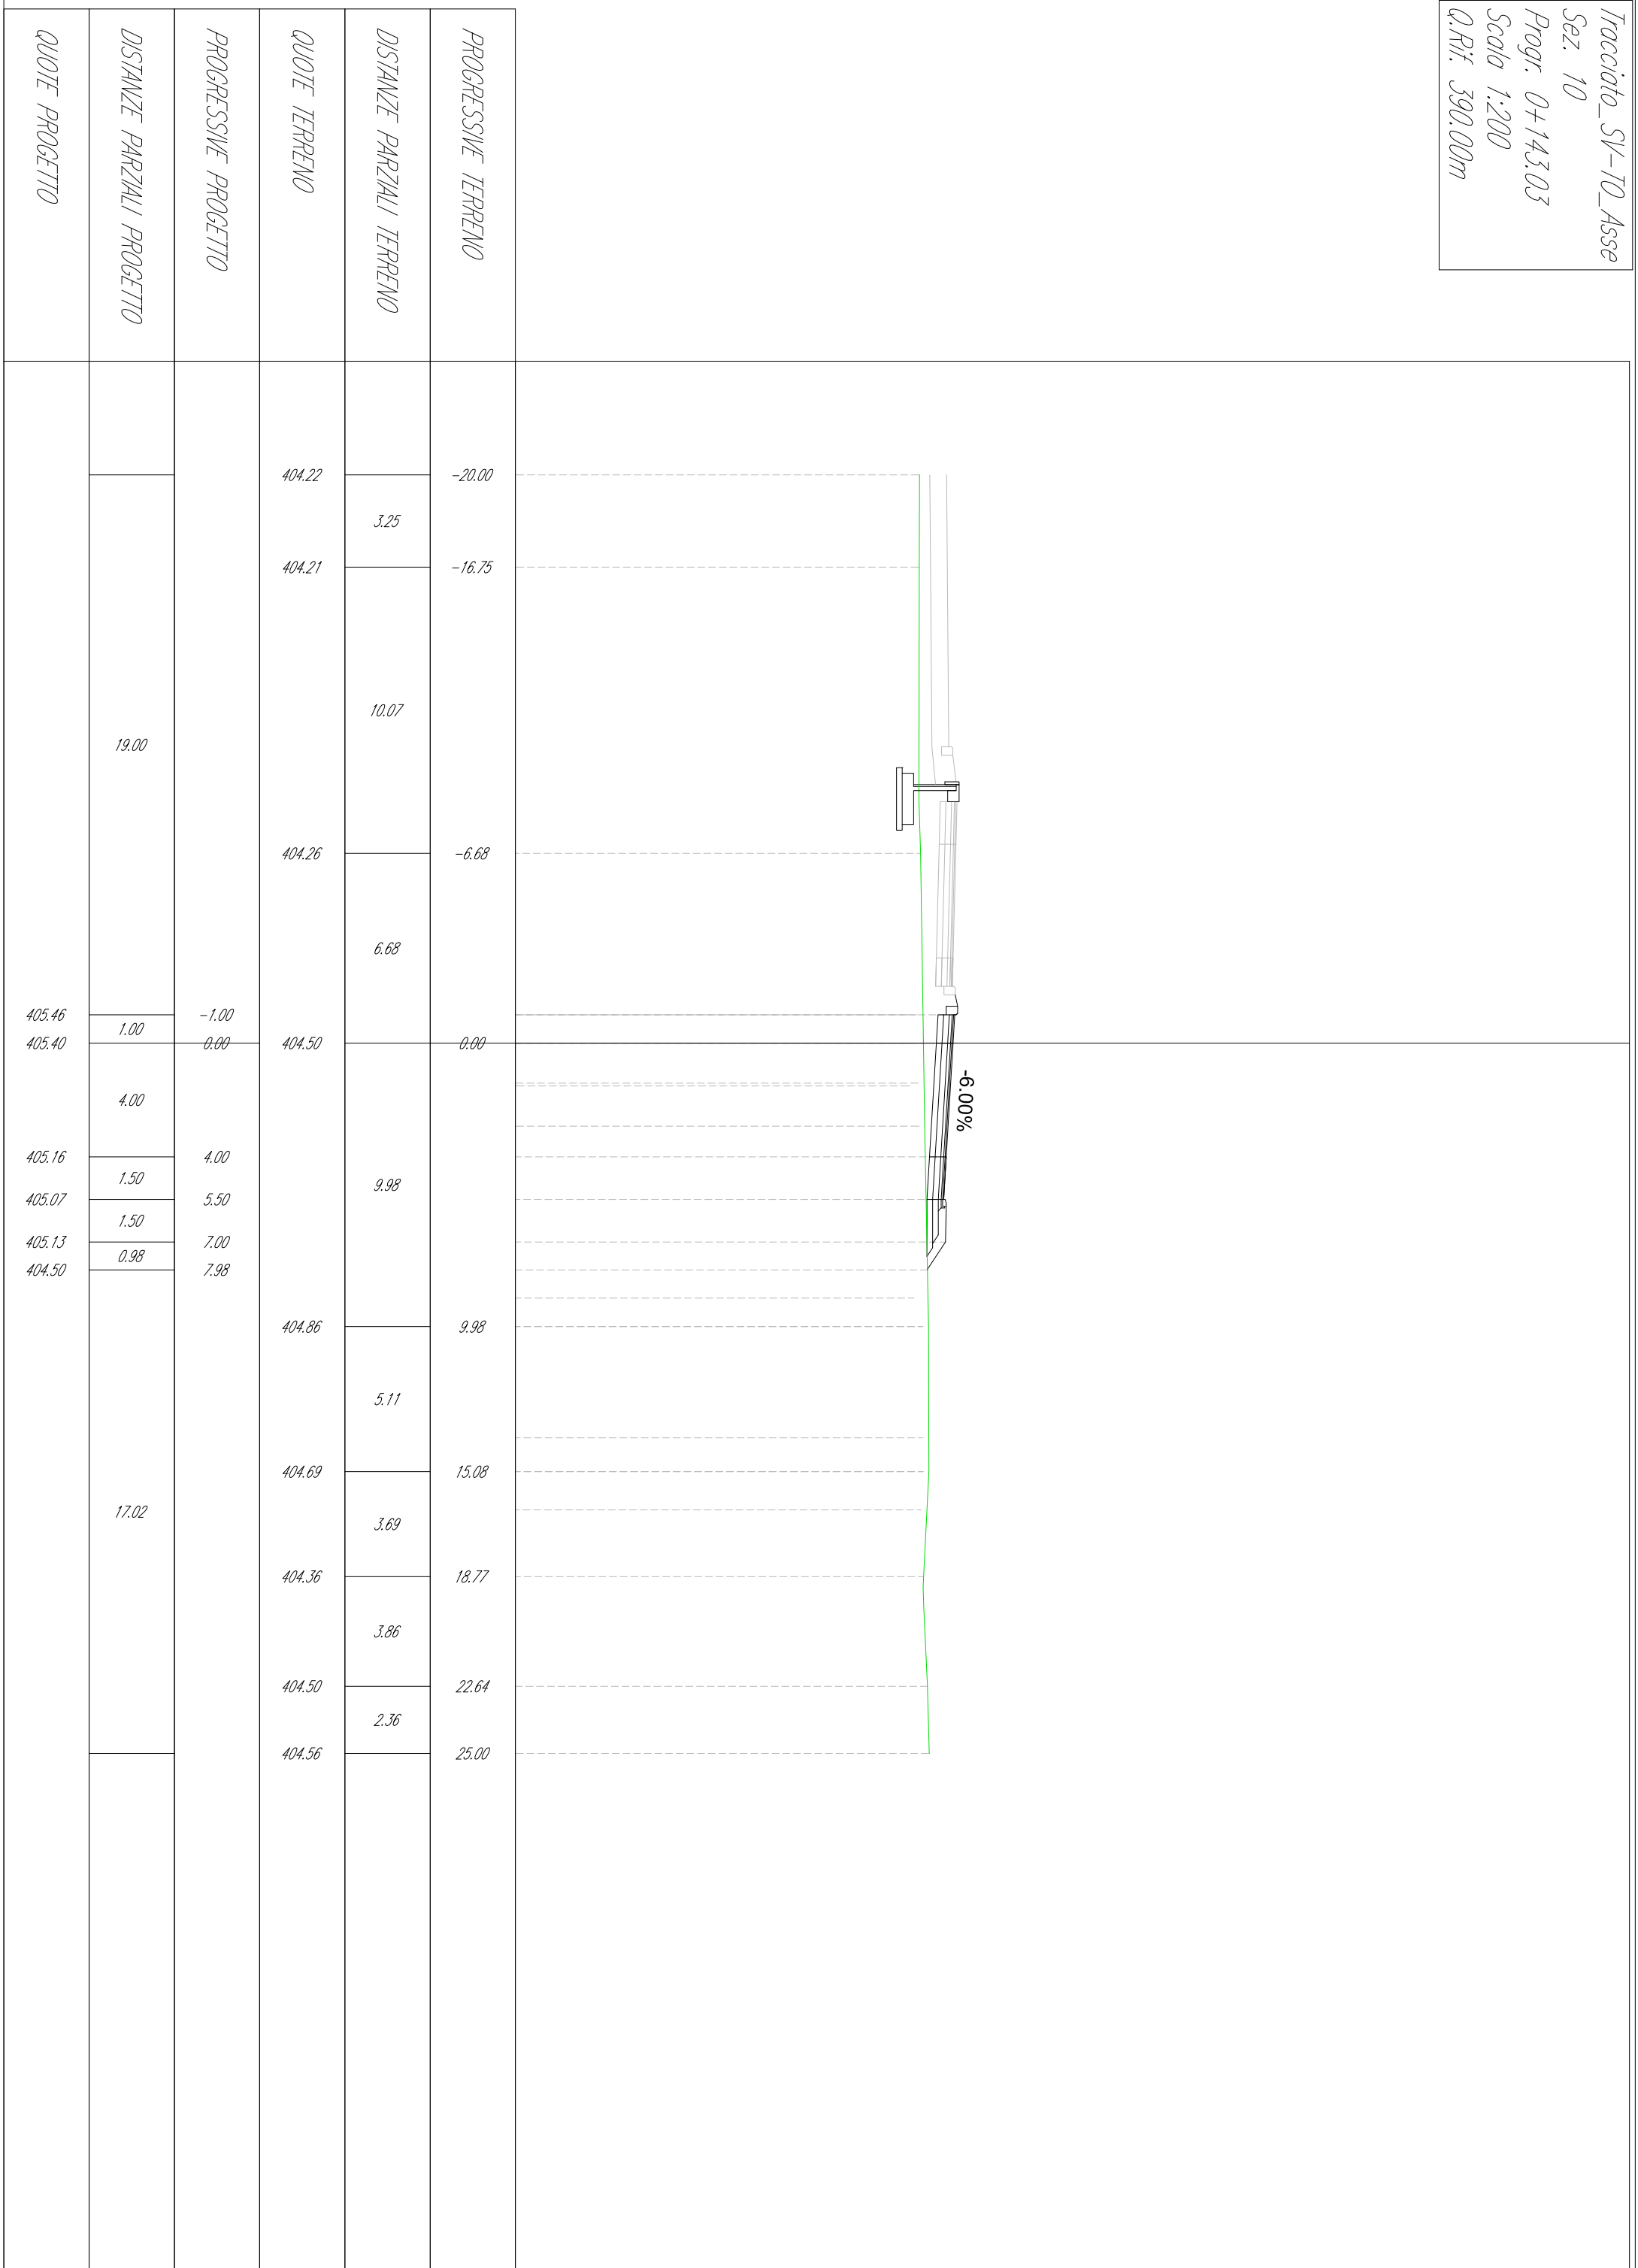


Tracciato_SV-10_Asse
 Sez. 11
 Progr. 0+150.00
 Scala 1:200
 Q.Rif. 390.00m


PROGRESSIVE TERRENO	DISTANZE PARZIALI TERRENO	QUOTE TERRENO	PROGRESSIVE PROGETTO	DISTANZE PARZIALI PROGETTO	QUOTE PROGETTO
-20.00	3.70	404.35			
-16.30	7.19	404.33			
-9.10	9.10	404.30		19.00	
0.00	3.26	404.58	-1.00	1.00	405.50
3.26	4.00	404.68	0.00	4.00	405.44
6.46	1.50	404.91	4.00	1.50	405.20
9.72	1.50	404.83	5.50	1.50	405.11
12.09	0.98	404.91	7.00	0.98	405.17
17.02	7.06	404.83	7.98	17.02	404.52
19.15	4.13	404.42			
23.28	1.72	404.50			
25.00		404.53			

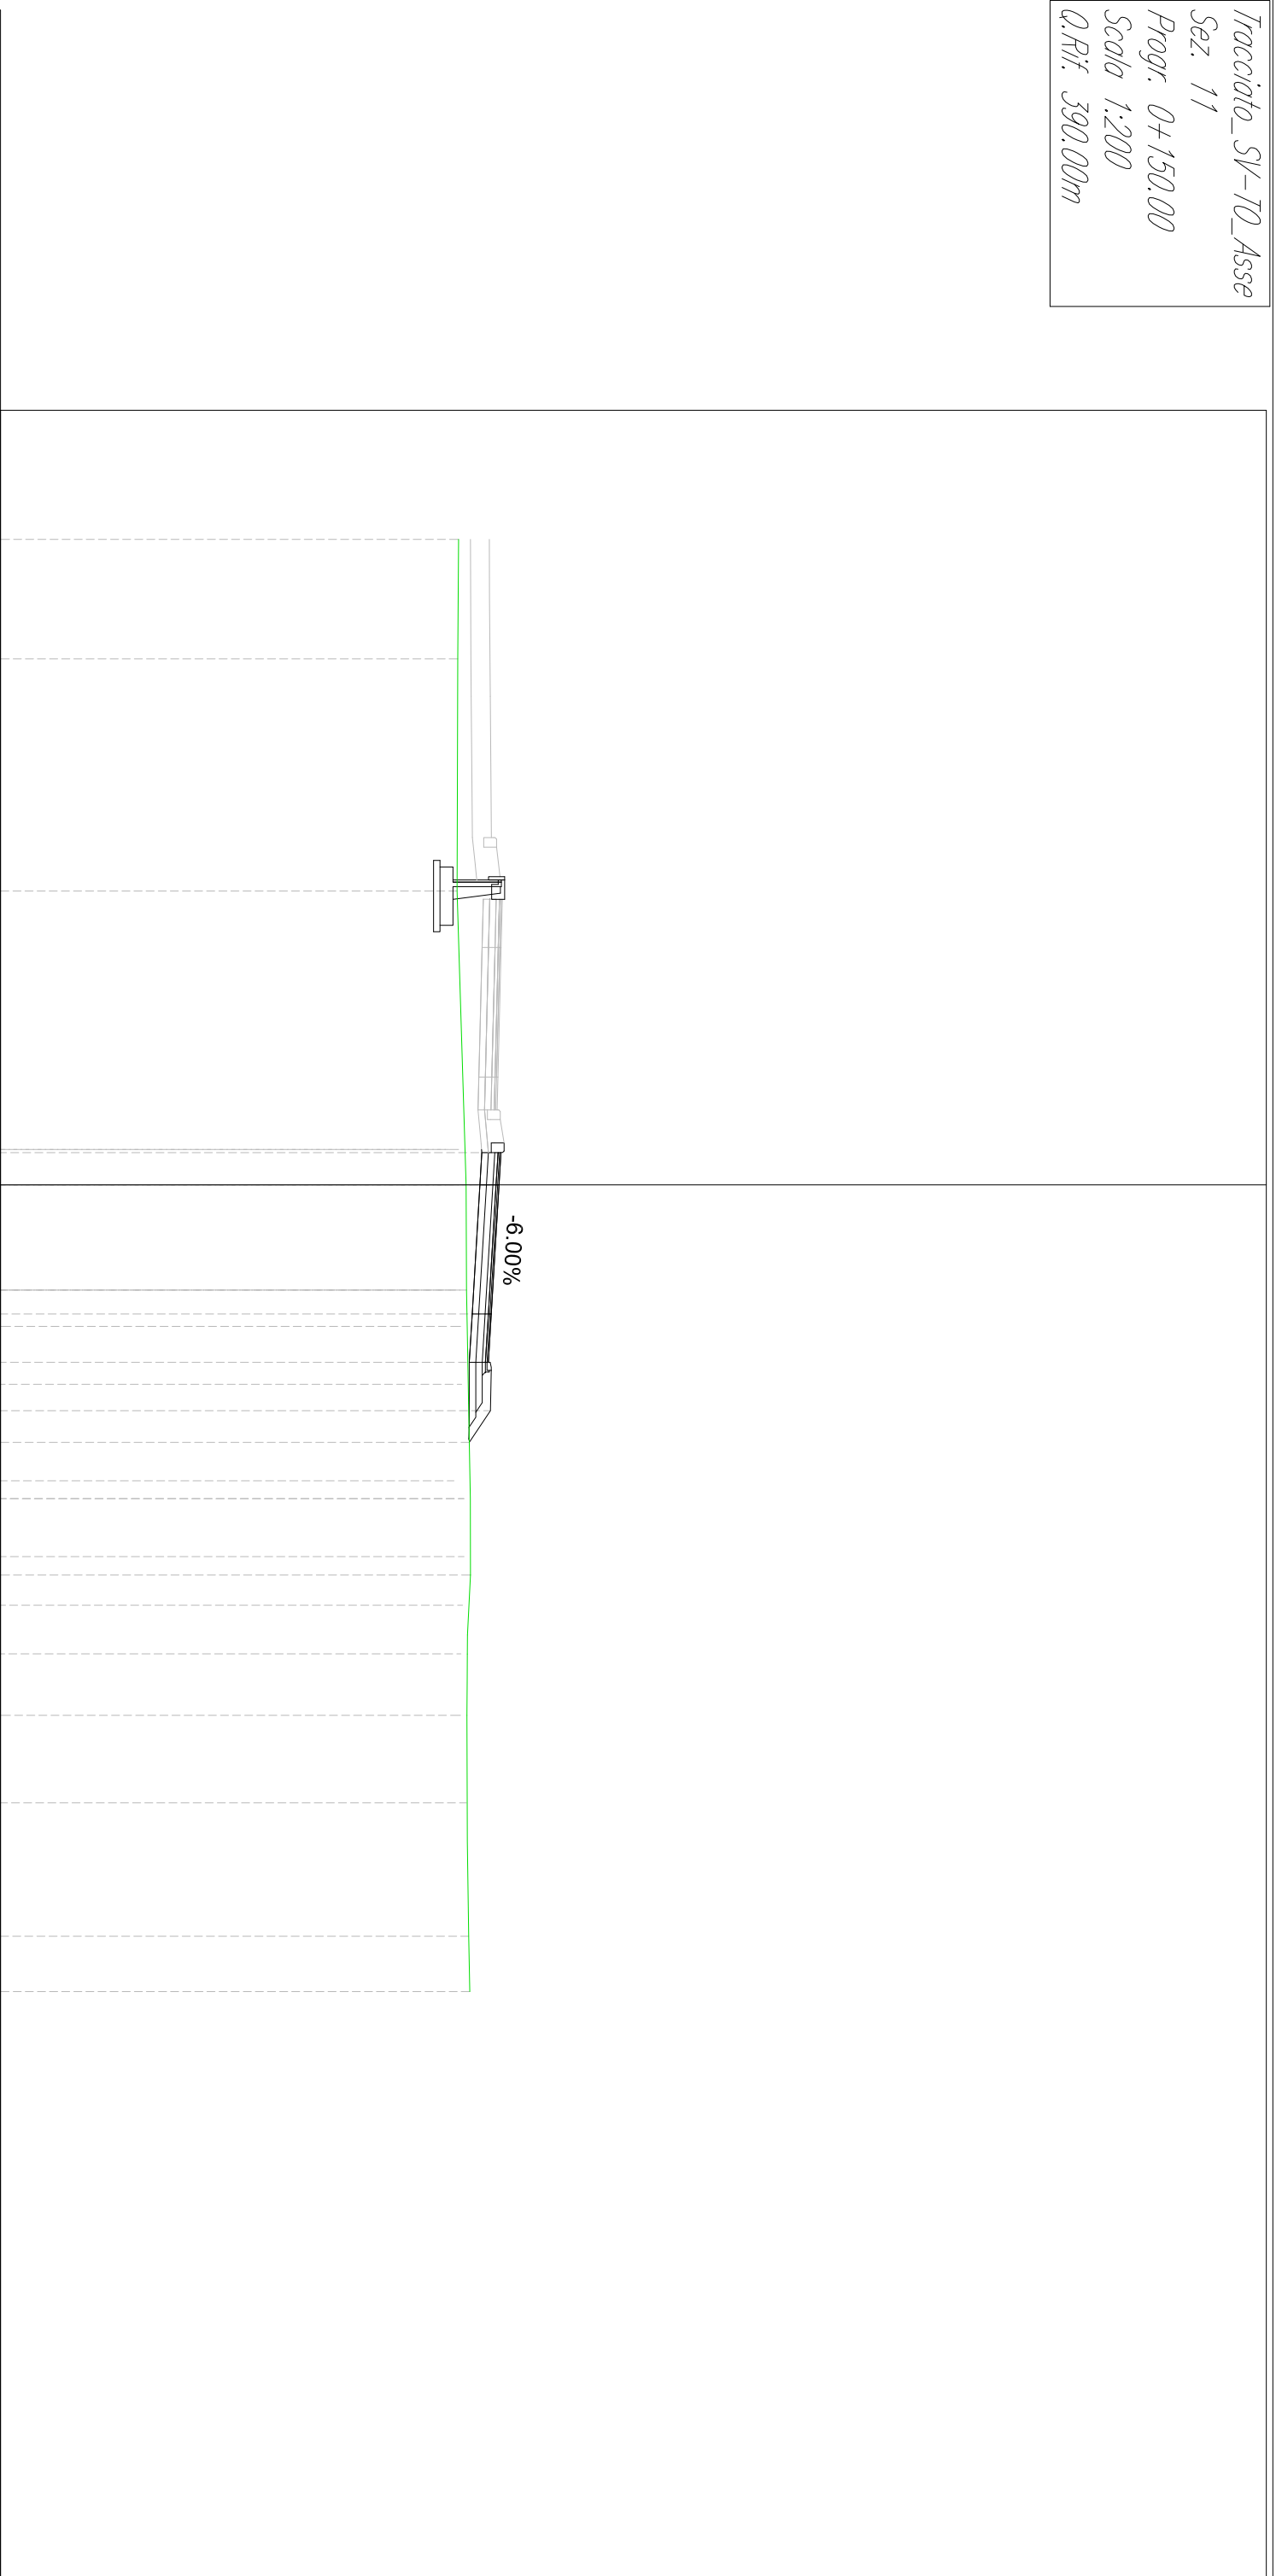

Tracciato_SV-10_Asse
 Sez. 12
 Progr. 0+175.00
 Scala 1:200
 Q.Rif. 390.00m

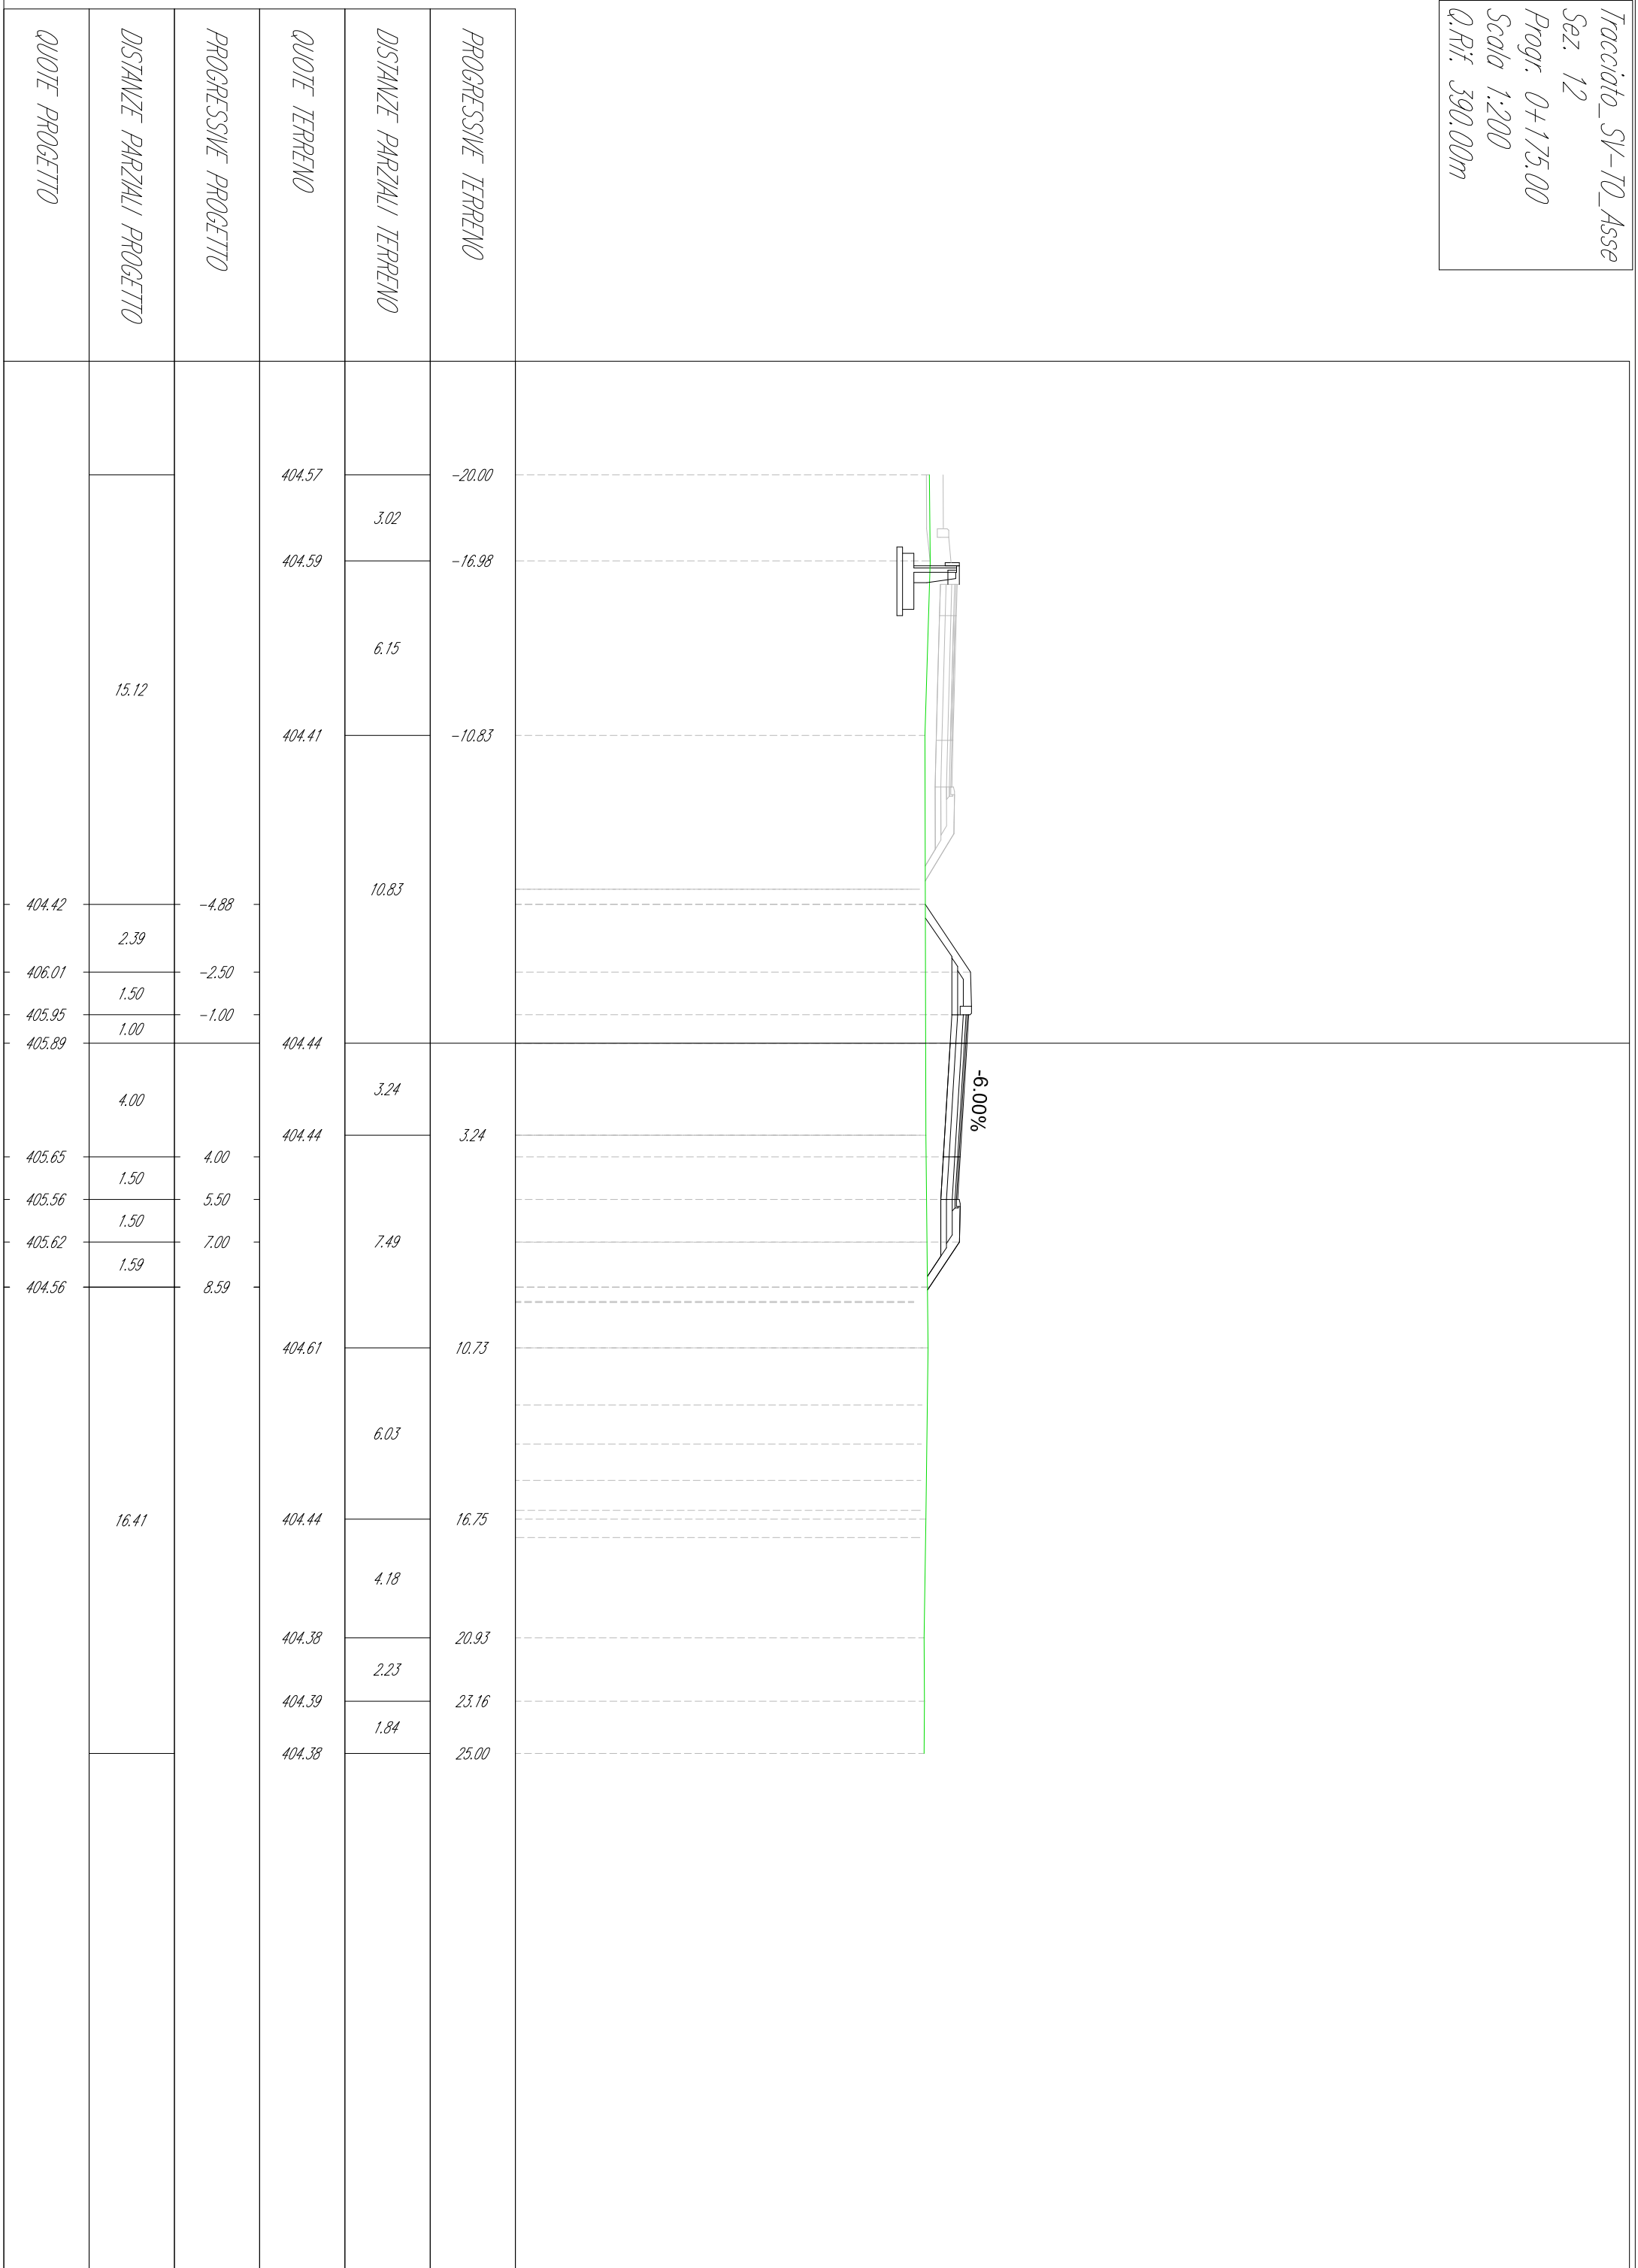


Tracciato_SV-10_Asse
 Sez. 13
 Progr. 0+182.07
 Scala 1:200
 Q.Rif. 390.00m

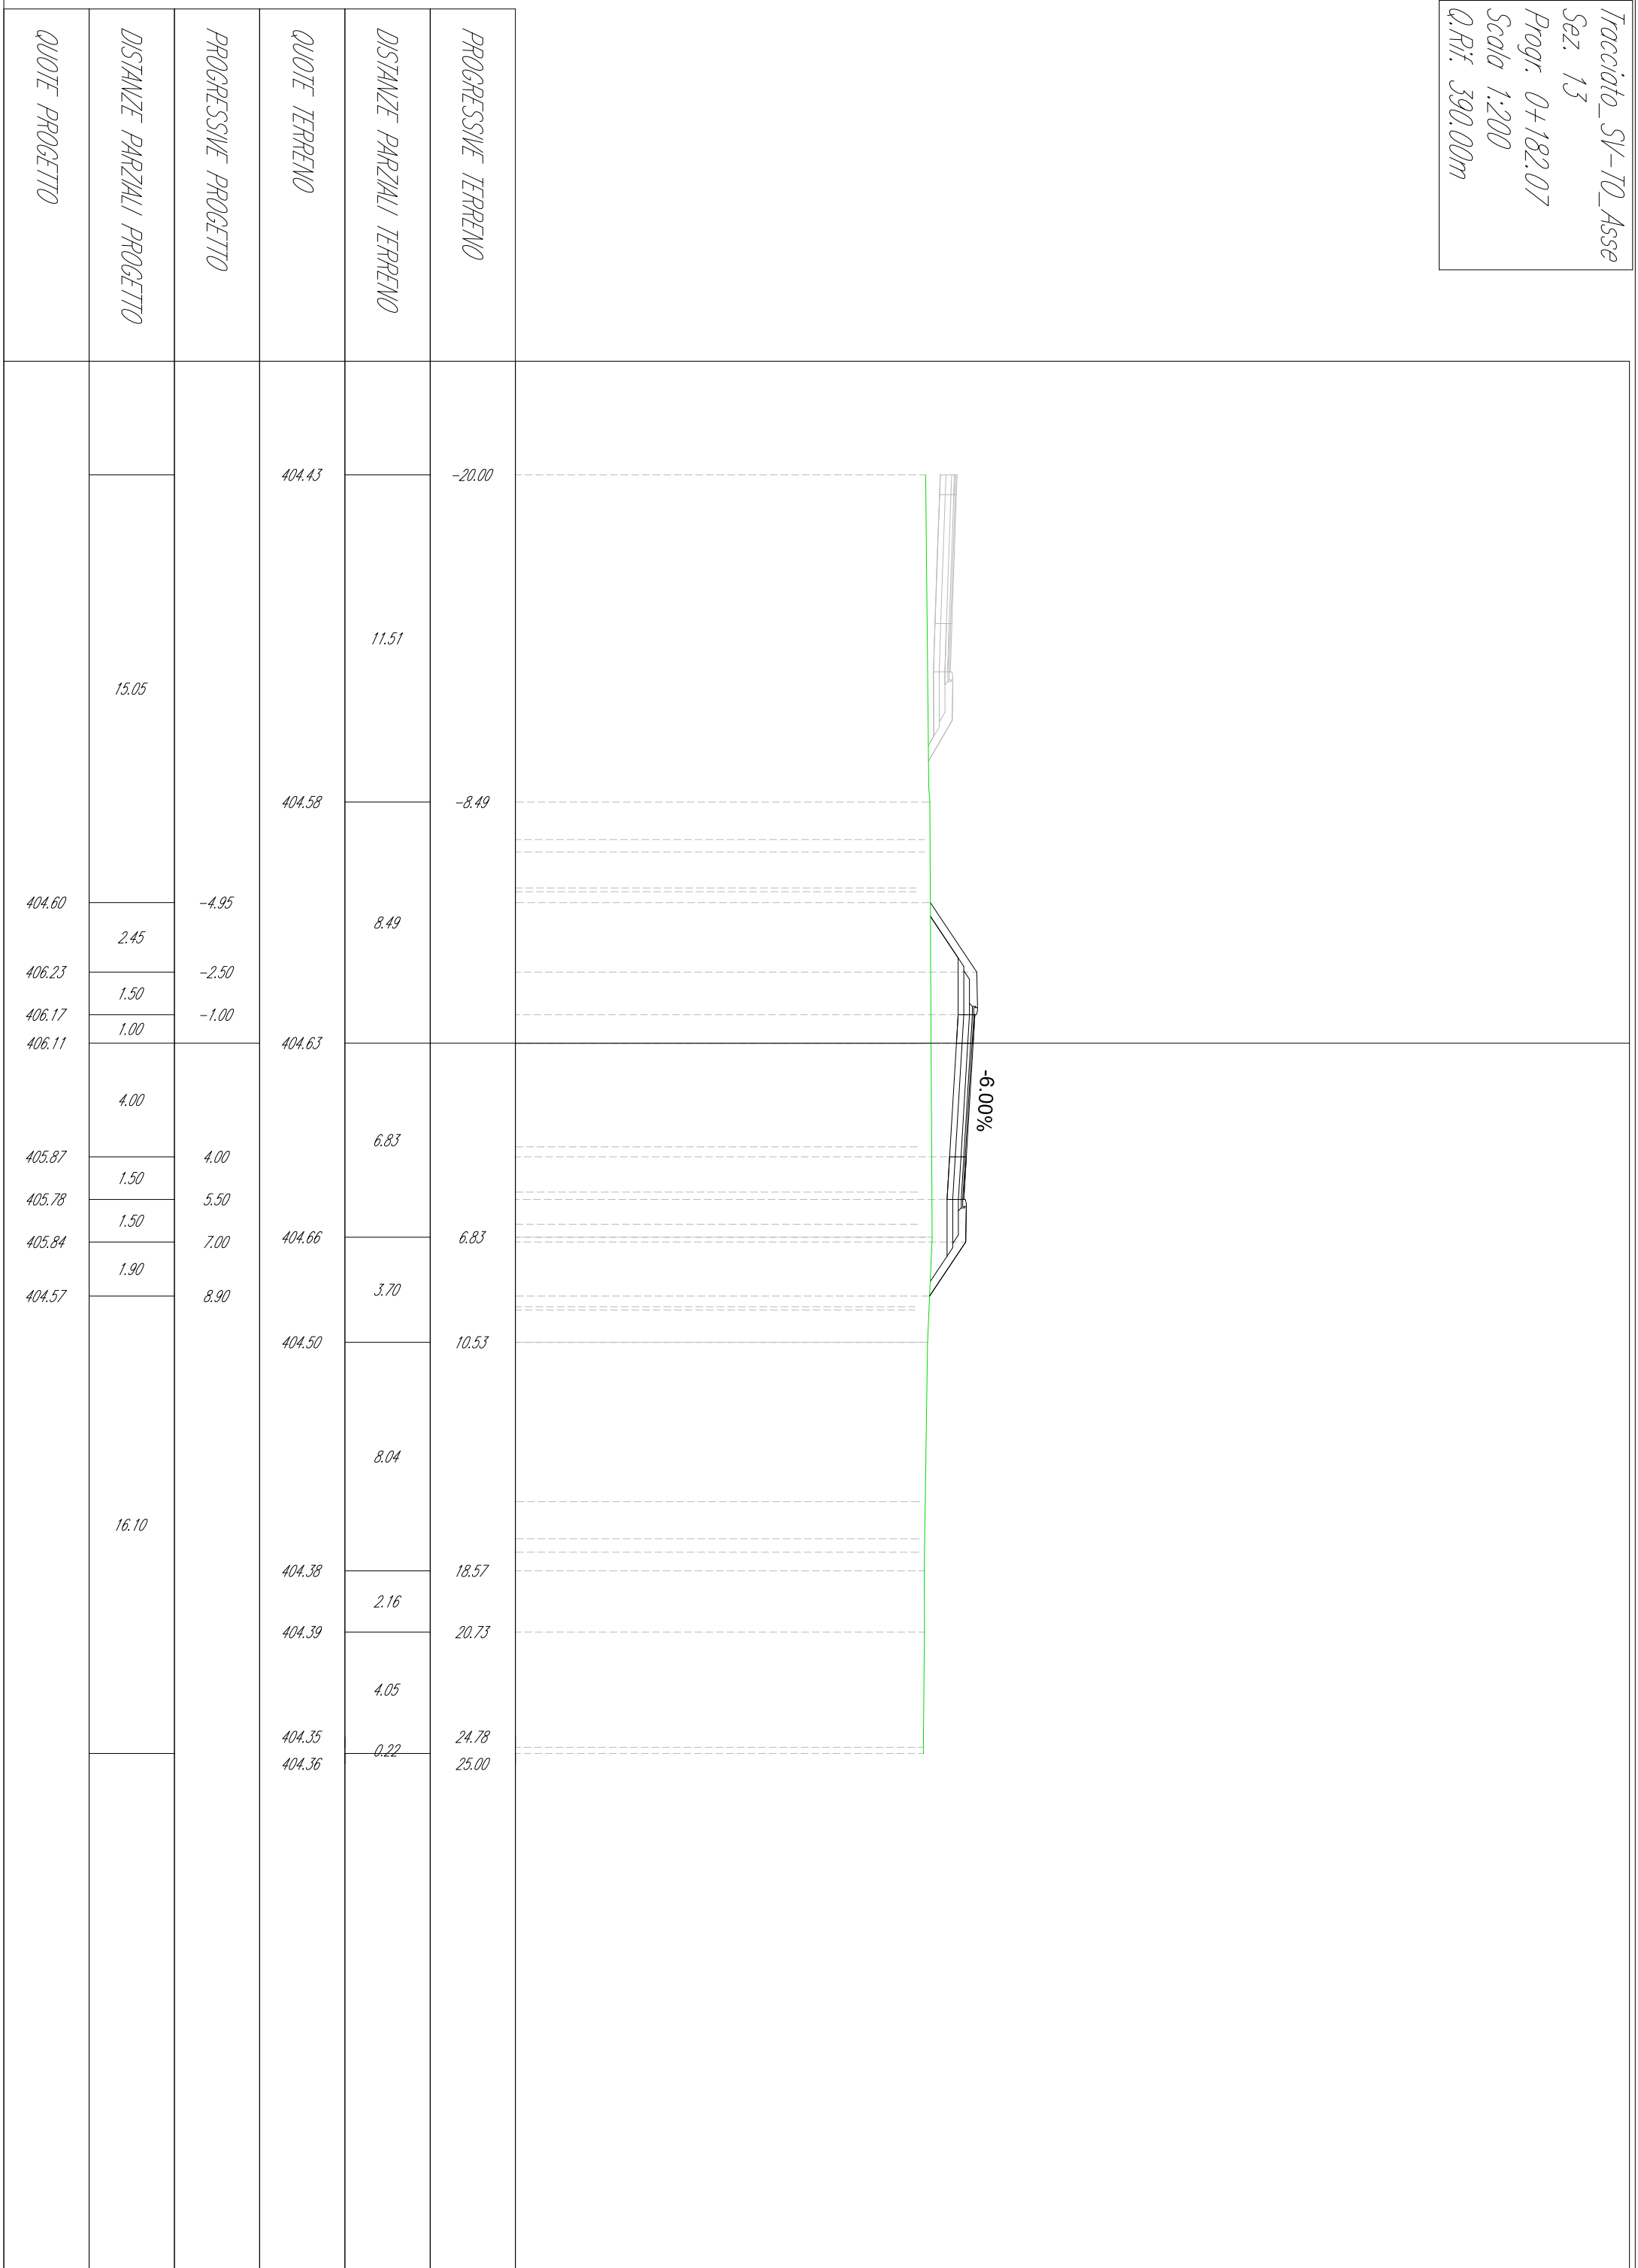


Tracciato_SV-10_Asse
 Sez. 14
 Progr. 0+200.00
 Scala 1:200
 Q.Rif. 390.00m

QUOTE PROGETTO	DISTANZE PARZIALI PROGETTO	PROGRESSIVE PROGETTO	QUOTE TERRENO	DISTANZE PARZIALI TERRENO	PROGRESSIVE TERRENO
			404.80	1.38	-20.00
			404.87		-18.62
				3.70	
			404.98		-14.92
	13.97			11.64	
404.61		-6.03			
	3.53		404.50		-3.28
406.97		-2.50		3.28	
406.90	1.50				
406.84	1.00	0.00	404.54		0.00
	4.00				
406.60		4.00			
	1.50			9.68	
406.51		5.50			
	1.50				
406.58		7.00			
	3.28				
404.39		10.28	404.39		9.68
				7.47	
	14.72		404.44		17.15
				2.35	
			404.47		19.50
				4.59	
			404.42		24.09
			404.43	0.91	25.00

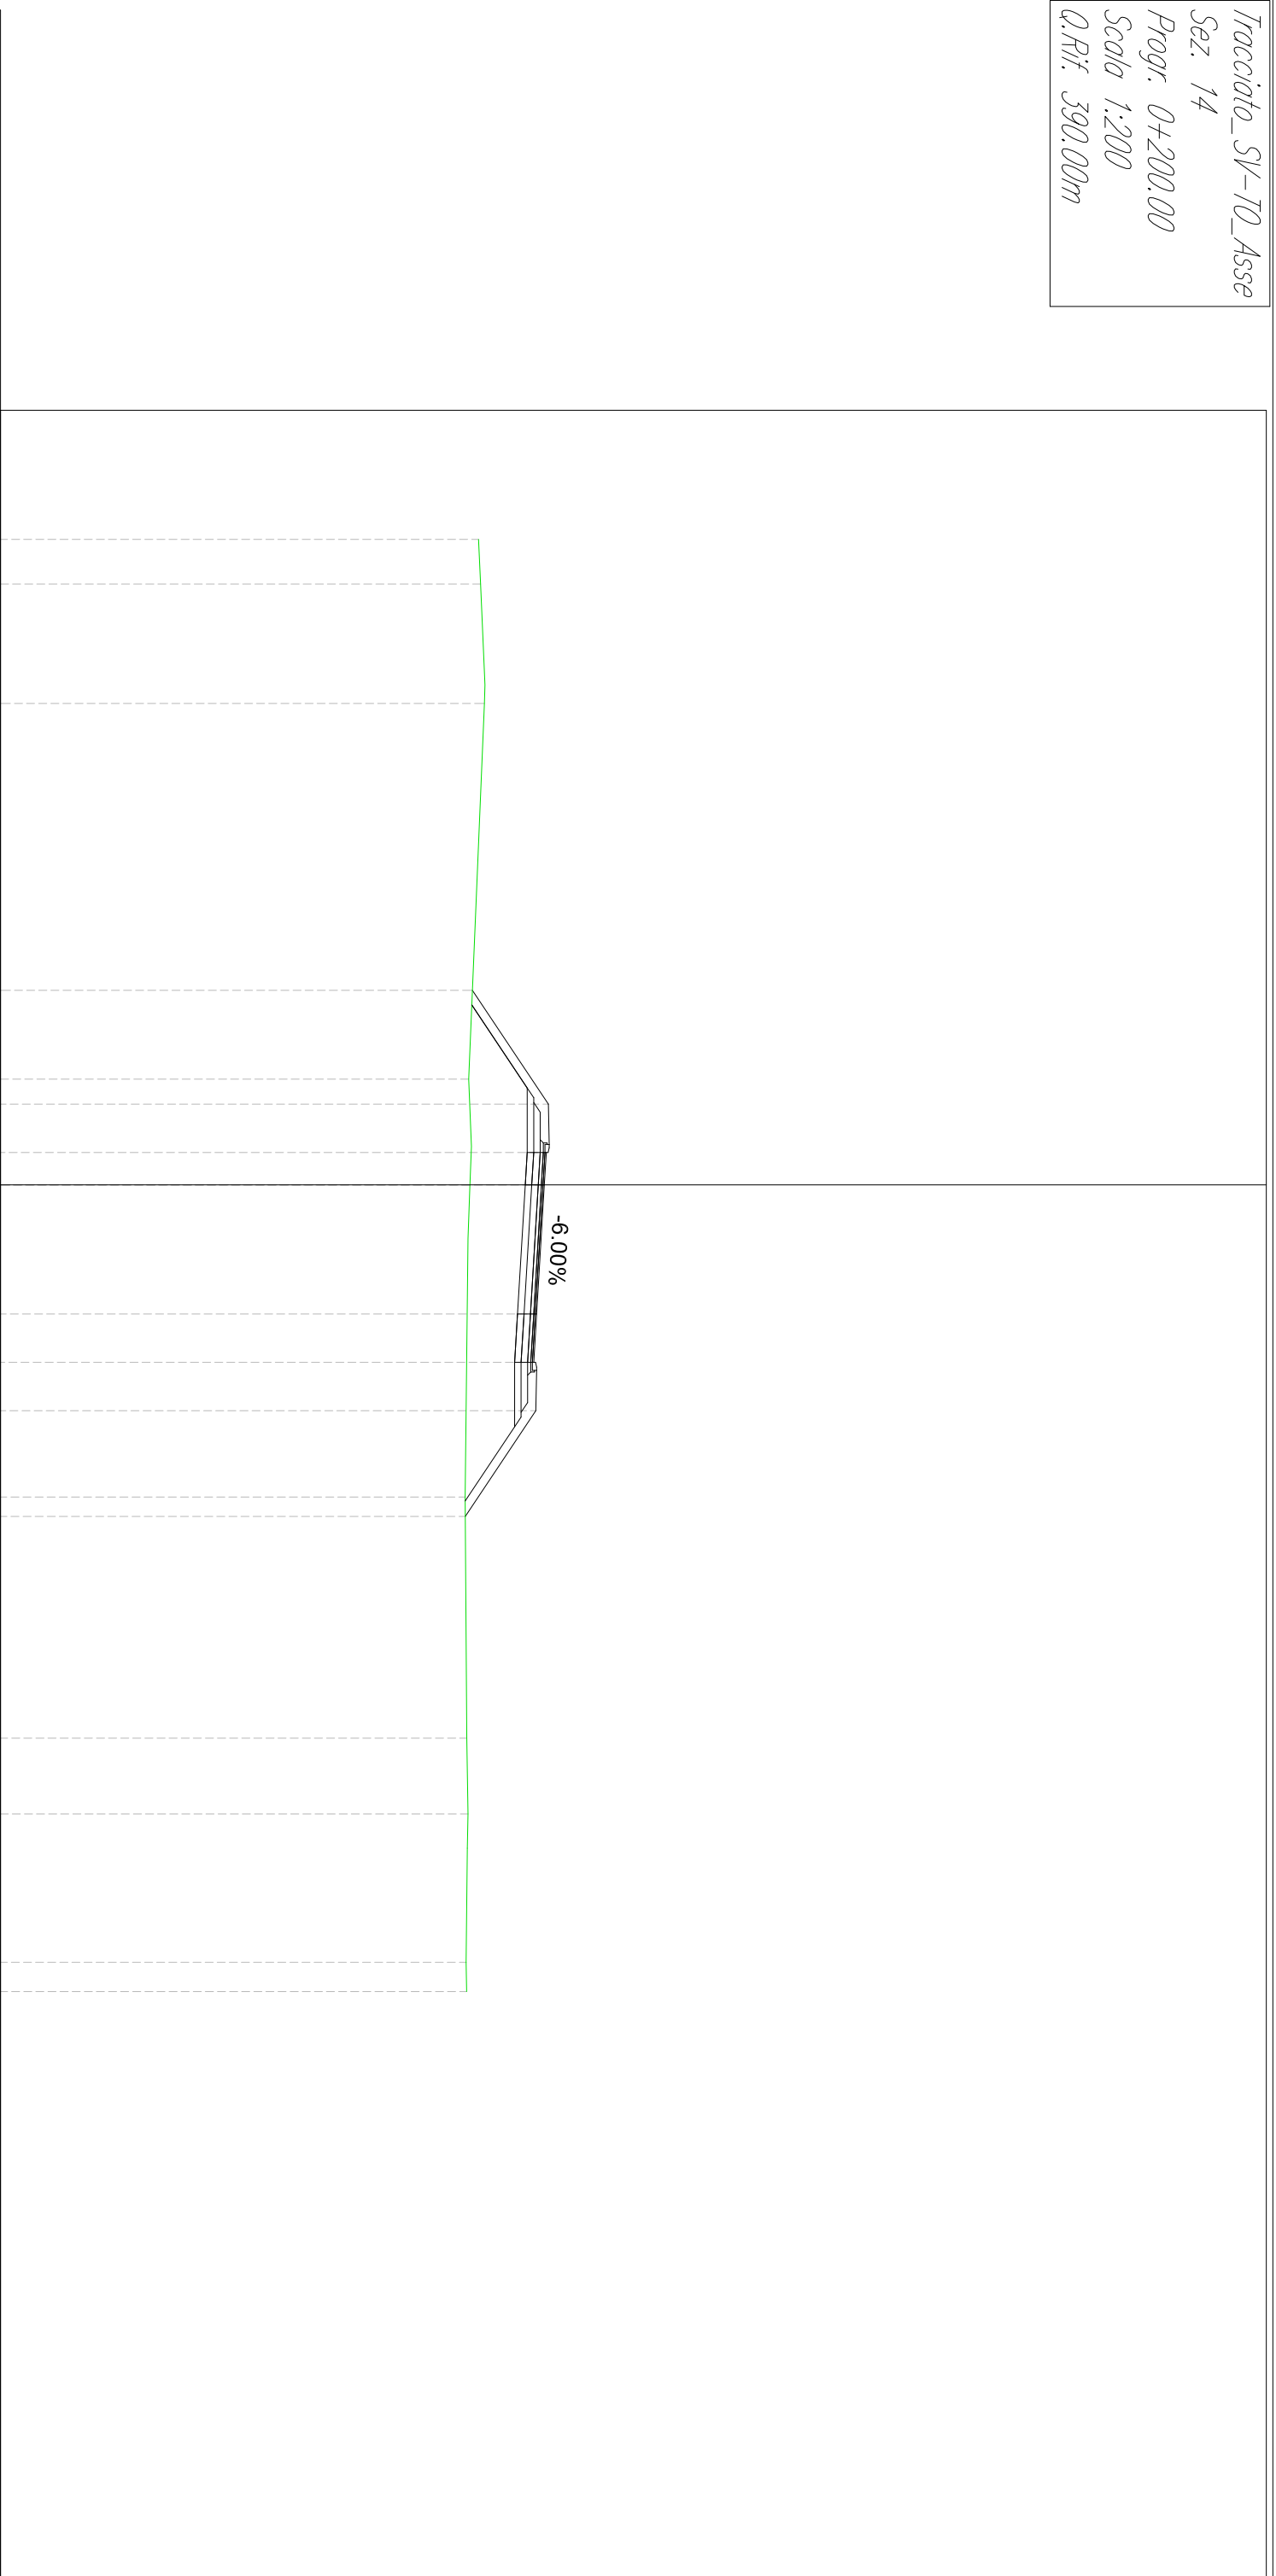


Tracciato_SV-10_Asse
 Sez. 15
 Progr. 0+221.10
 Scala 1:200
 Q.Rif. 390.00m

QUOTE PROGETTO	DISTANZE PARZIALI PROGETTO	PROGRESSIVE PROGETTO	QUOTE TERRENO	DISTANZE PARZIALI TERRENO	PROGRESSIVE TERRENO
			404.62	1.46	-20.00
			404.60		-18.54
	12.26			10.52	
404.65		-7.74	404.65	2.19	-8.02
	5.24		404.63		-5.83
408.15		-2.50		5.83	
408.08	1.50	-1.00			
408.02	1.00		404.58		
	4.00			5.03	
407.78		4.00			
407.69	1.50	5.50	404.54		5.03
407.76	1.50	7.00			
	4.95			7.77	
404.46		11.95	404.45		12.81
				5.15	
	13.05		404.52	2.02	17.96
			404.56		19.97
				5.03	
			404.56		25.00

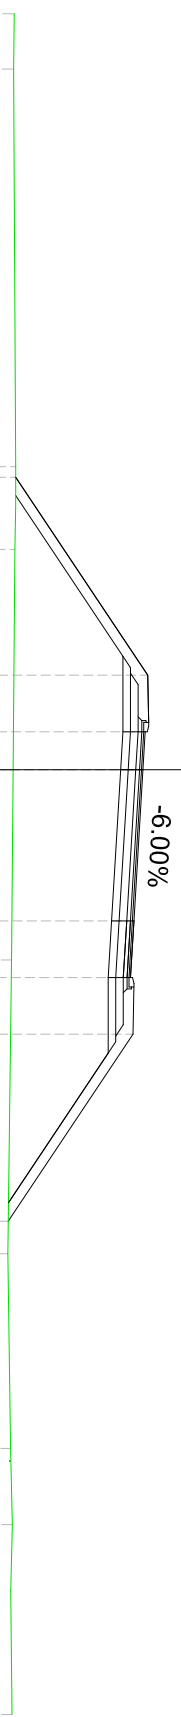


Tracciato_SV-10_Asse
 Sez. 16
 Progr. 0+232.49
 Scala 1:200
 Q.Rif. 390.00m

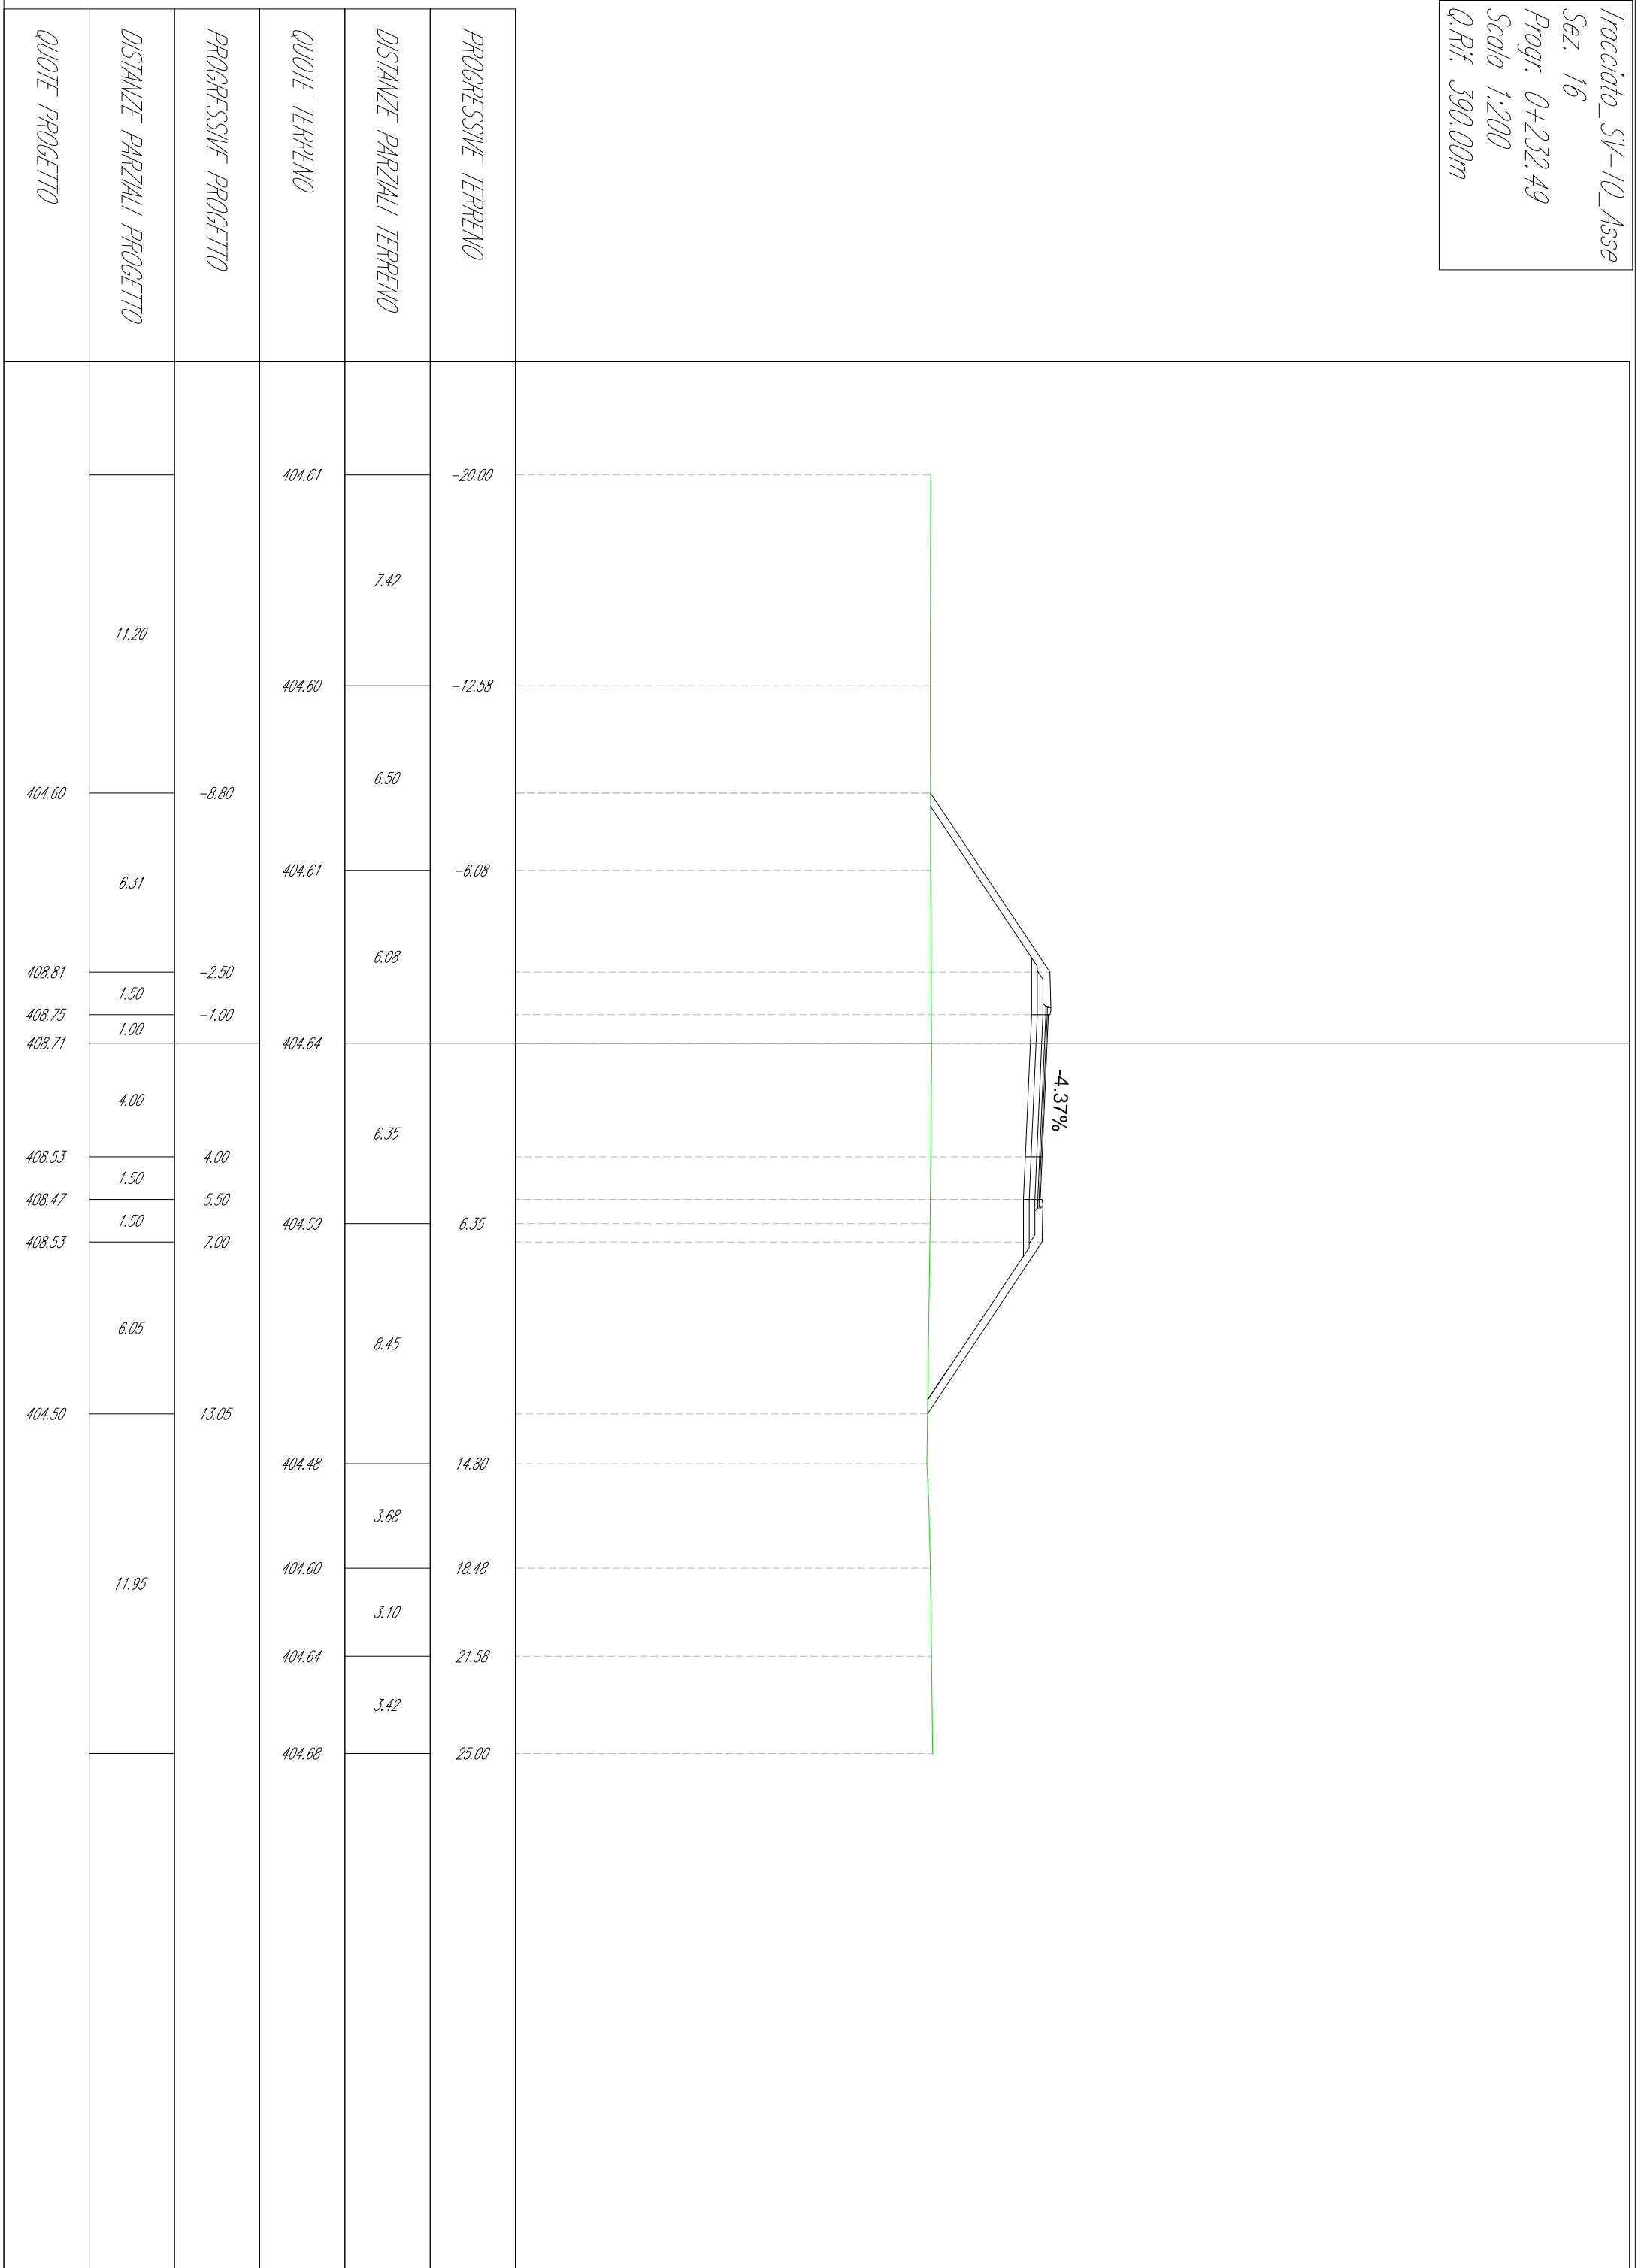


Tracciato_SV-10_Asse
 Sez. 17
 Progr. 0+237.70
 Scala 1:200
 Q.Rif. 390.00m

QUOTE PROGETTO	DISTANZE PARZIALI PROGETTO	PROGRESSIVE PROGETTO	QUOTE TERRENO	DISTANZE PARZIALI TERRENO	PROGRESSIVE TERRENO
			404.58		-20.00
			404.57	1.79	-18.21
			404.57	3.05	-15.16
	13.60			9.73	
404.58		-6.40			
404.81	0.52	-5.87	404.58		-5.43
405.18	1.02	-4.85			
	1.30				
405.53	1.08	-3.55			
405.69		-2.47		5.43	
409.12	0.83	-1.64			
409.06	0.64	-1.00			
409.02	1.00	0.00	404.58		
	4.00				
408.88		4.00			
408.82	1.50	5.50		10.02	
408.88	0.66	6.16			
405.52	0.91	7.07			
405.39	0.86	7.92			
405.14	0.97	8.89			
404.75	1.12	10.01			
404.47	0.61	10.62	404.48		10.02
				2.76	
			404.45		12.79
				2.69	
			404.58		15.47
	14.38			7.22	
			404.69		22.69
				2.31	
			404.72		25.00

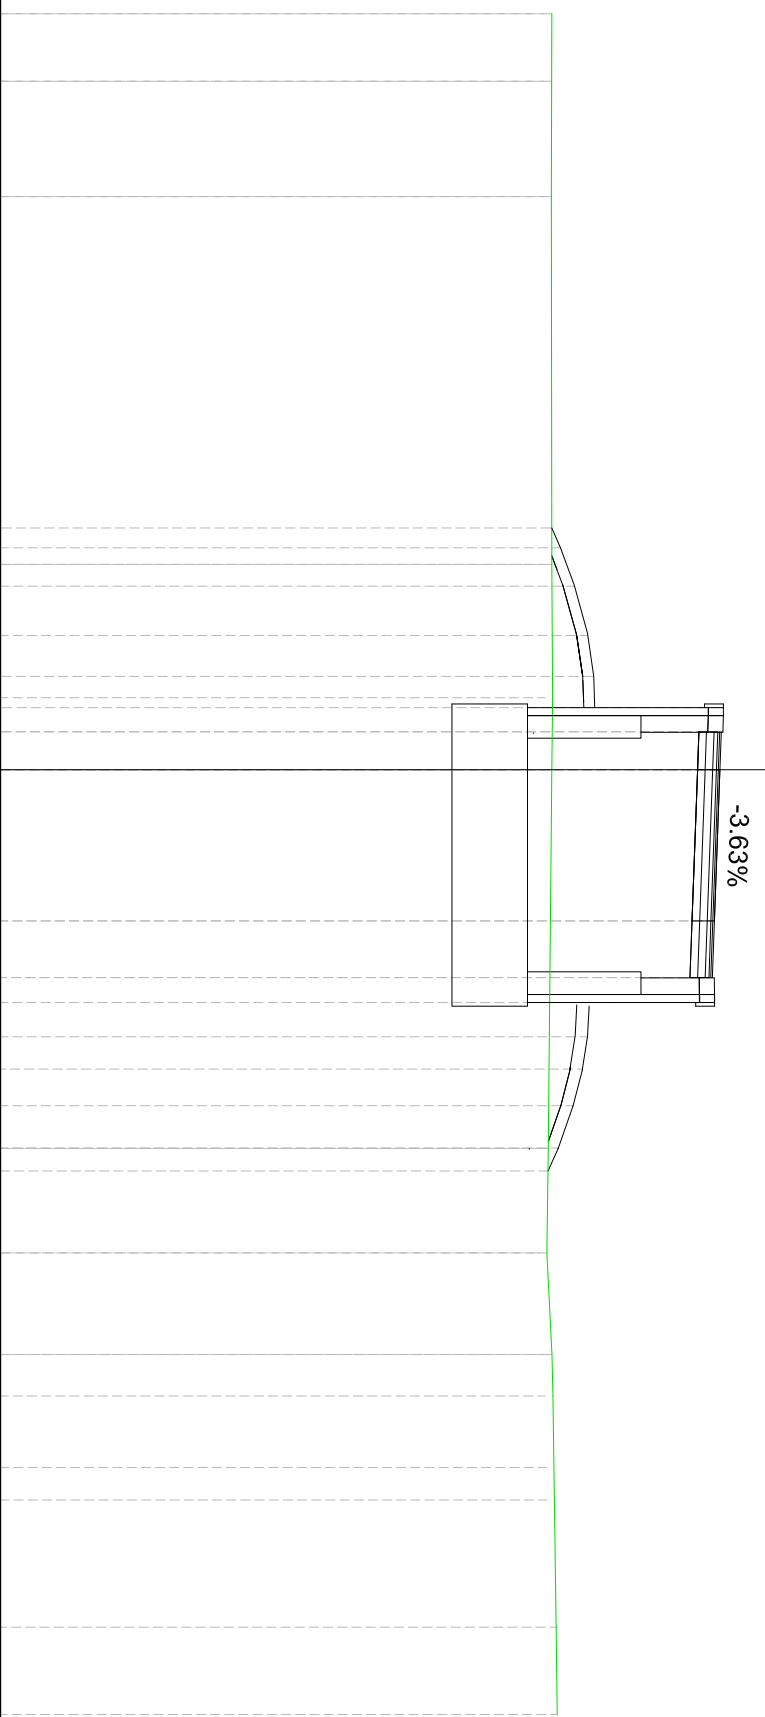


Tracciato_SV-10_Asse
 Sez. 18
 Progr. 0+252.49
 Scala 1:200
 Q.Rif. 390.00m


QUOTE PROGETTO	DISTANZE PARZIALI PROGETTO	PROGRESSIVE PROGETTO	QUOTE TERRENO	DISTANZE PARZIALI TERRENO	PROGRESSIVE TERRENO
			404.73		-20.00
			404.73	0.35	-19.65
				9.85	
	18.91		404.70		-9.80
			404.69	2.97	-6.83
				6.83	
409.94		-1.09	404.66		
409.94	0.00	-1.09			
409.92	1.09				
	4.00			4.45	
409.82		4.00	404.63		4.45
409.78	1.50	5.50		4.61	
			404.71		9.06
				7.21	
	19.50		404.67		16.26
				8.74	
			404.83		25.00

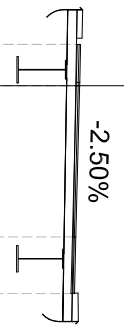

Tracciato_SV-10_Asse
 Sez. 19
 Progr. 0+271.48
 Scala 1:200
 Q.Rif. 390.00m

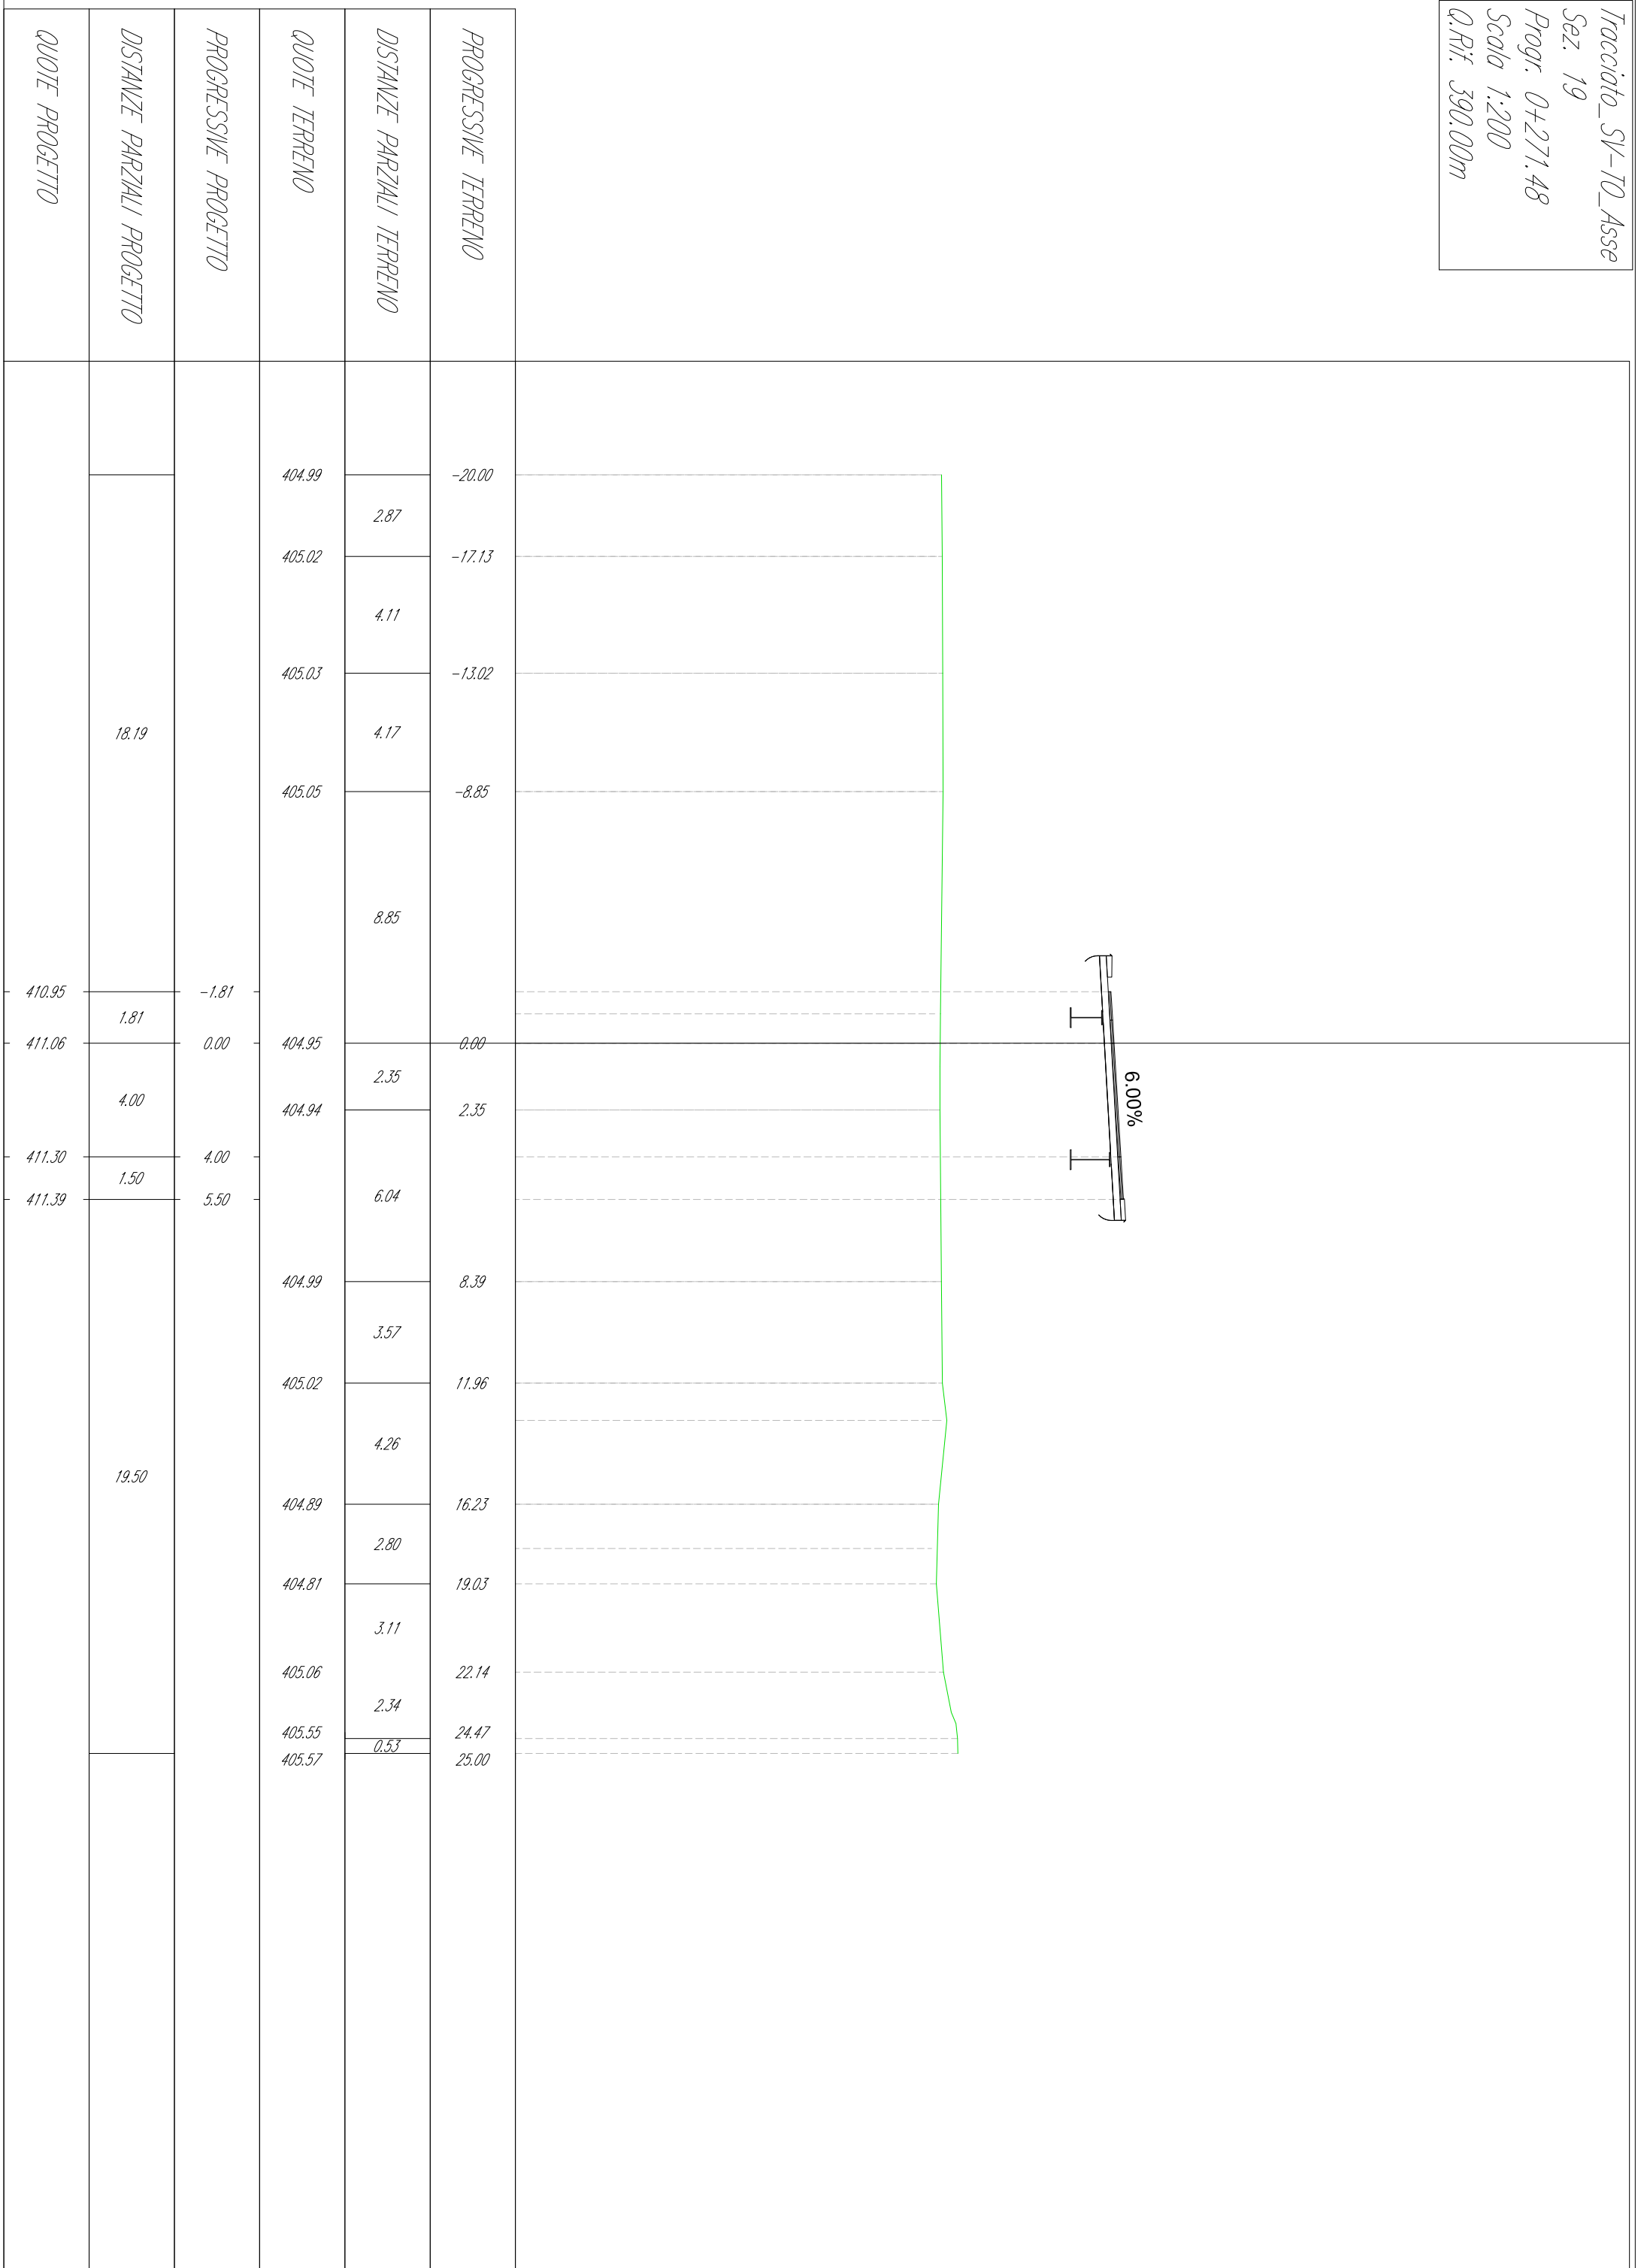


Tracciato_SV-10_Asse
 Sez. 20
 Progr. 0+300.00
 Scala 1:200
 Q.Rif. 390.00m

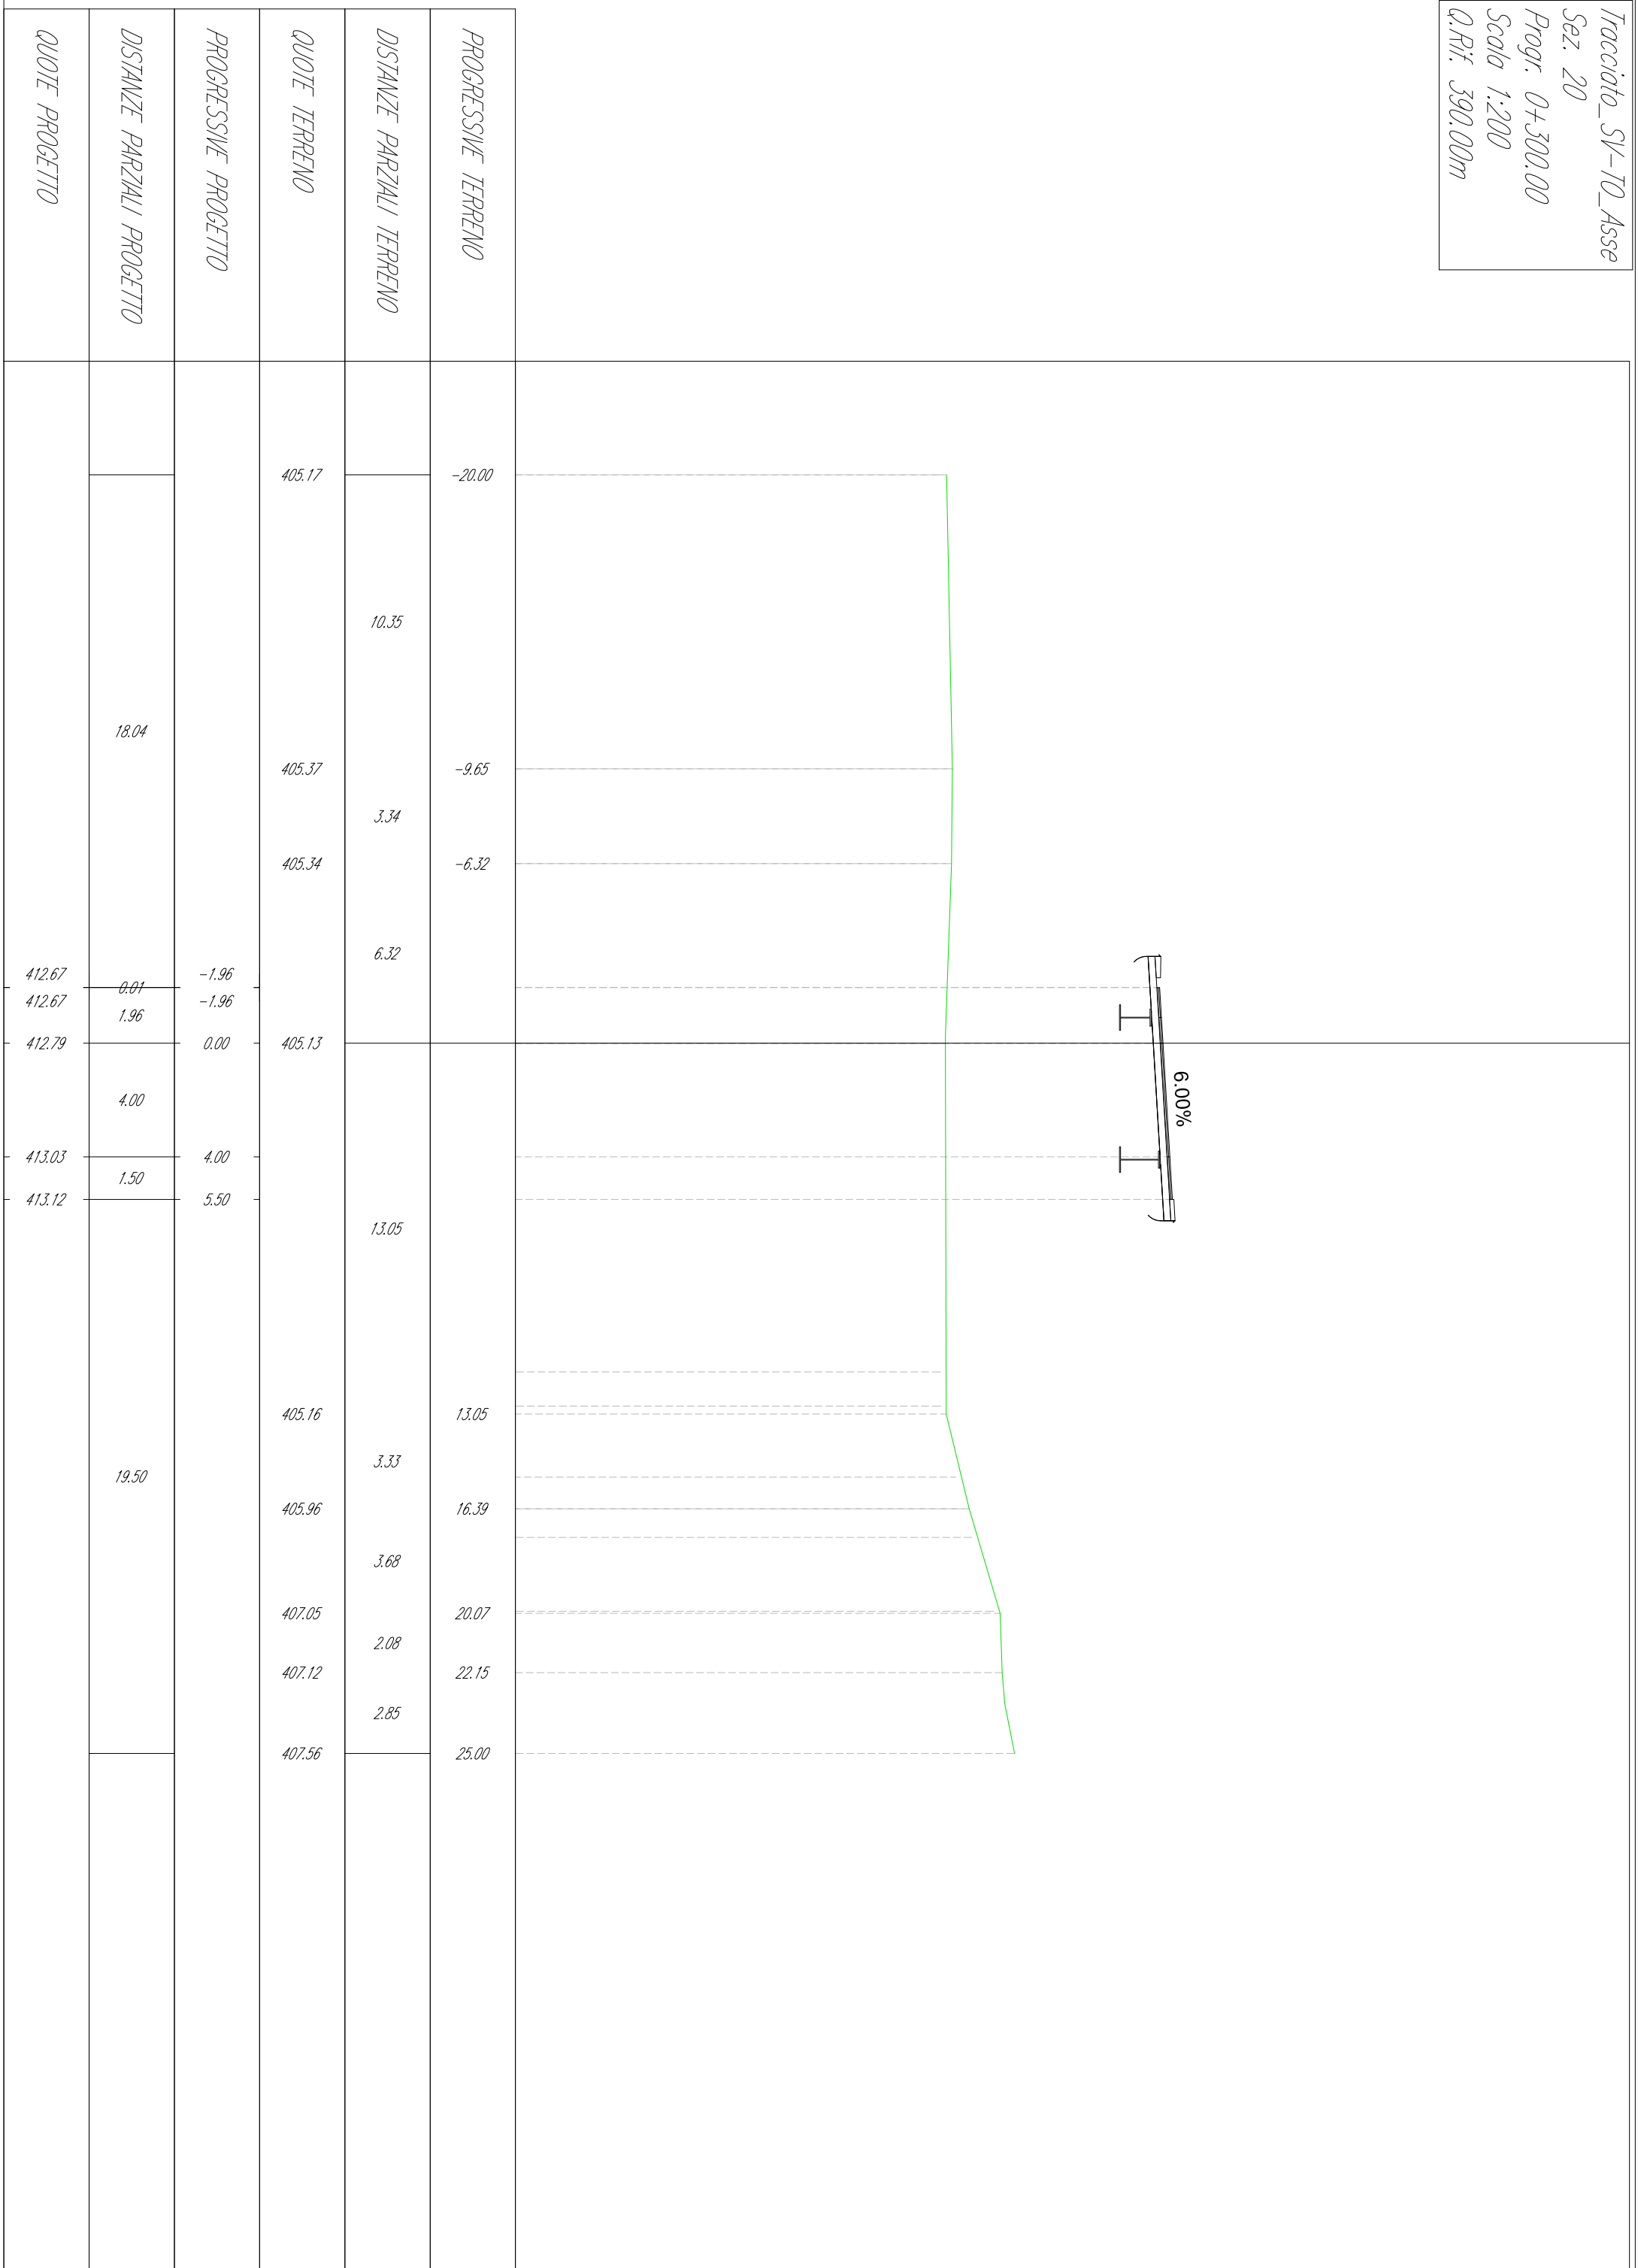



PROGRESSIVE TERRENO	DISTANZE PARZIALI TERRENO	QUOTE TERRENO	PROGRESSIVE PROGETTO	DISTANZE PARZIALI PROGETTO	QUOTE PROGETTO
---------------------	---------------------------	---------------	----------------------	----------------------------	----------------

-20.00		405.43			
-19.62	0.38	405.40			
	5.81			18.04	
-13.81		405.14			
	13.81				
			-1.96	1.96	414.18
				4.00	414.29
			4.00	1.50	414.53
			5.50		414.62
				19.50	


4.49		405.25			
4.49		405.29			
	4.67				
9.16		405.27			
	2.30	405.19			
11.46					
	10.99				
			22.45		
	2.55	405.18			
25.00		405.42			

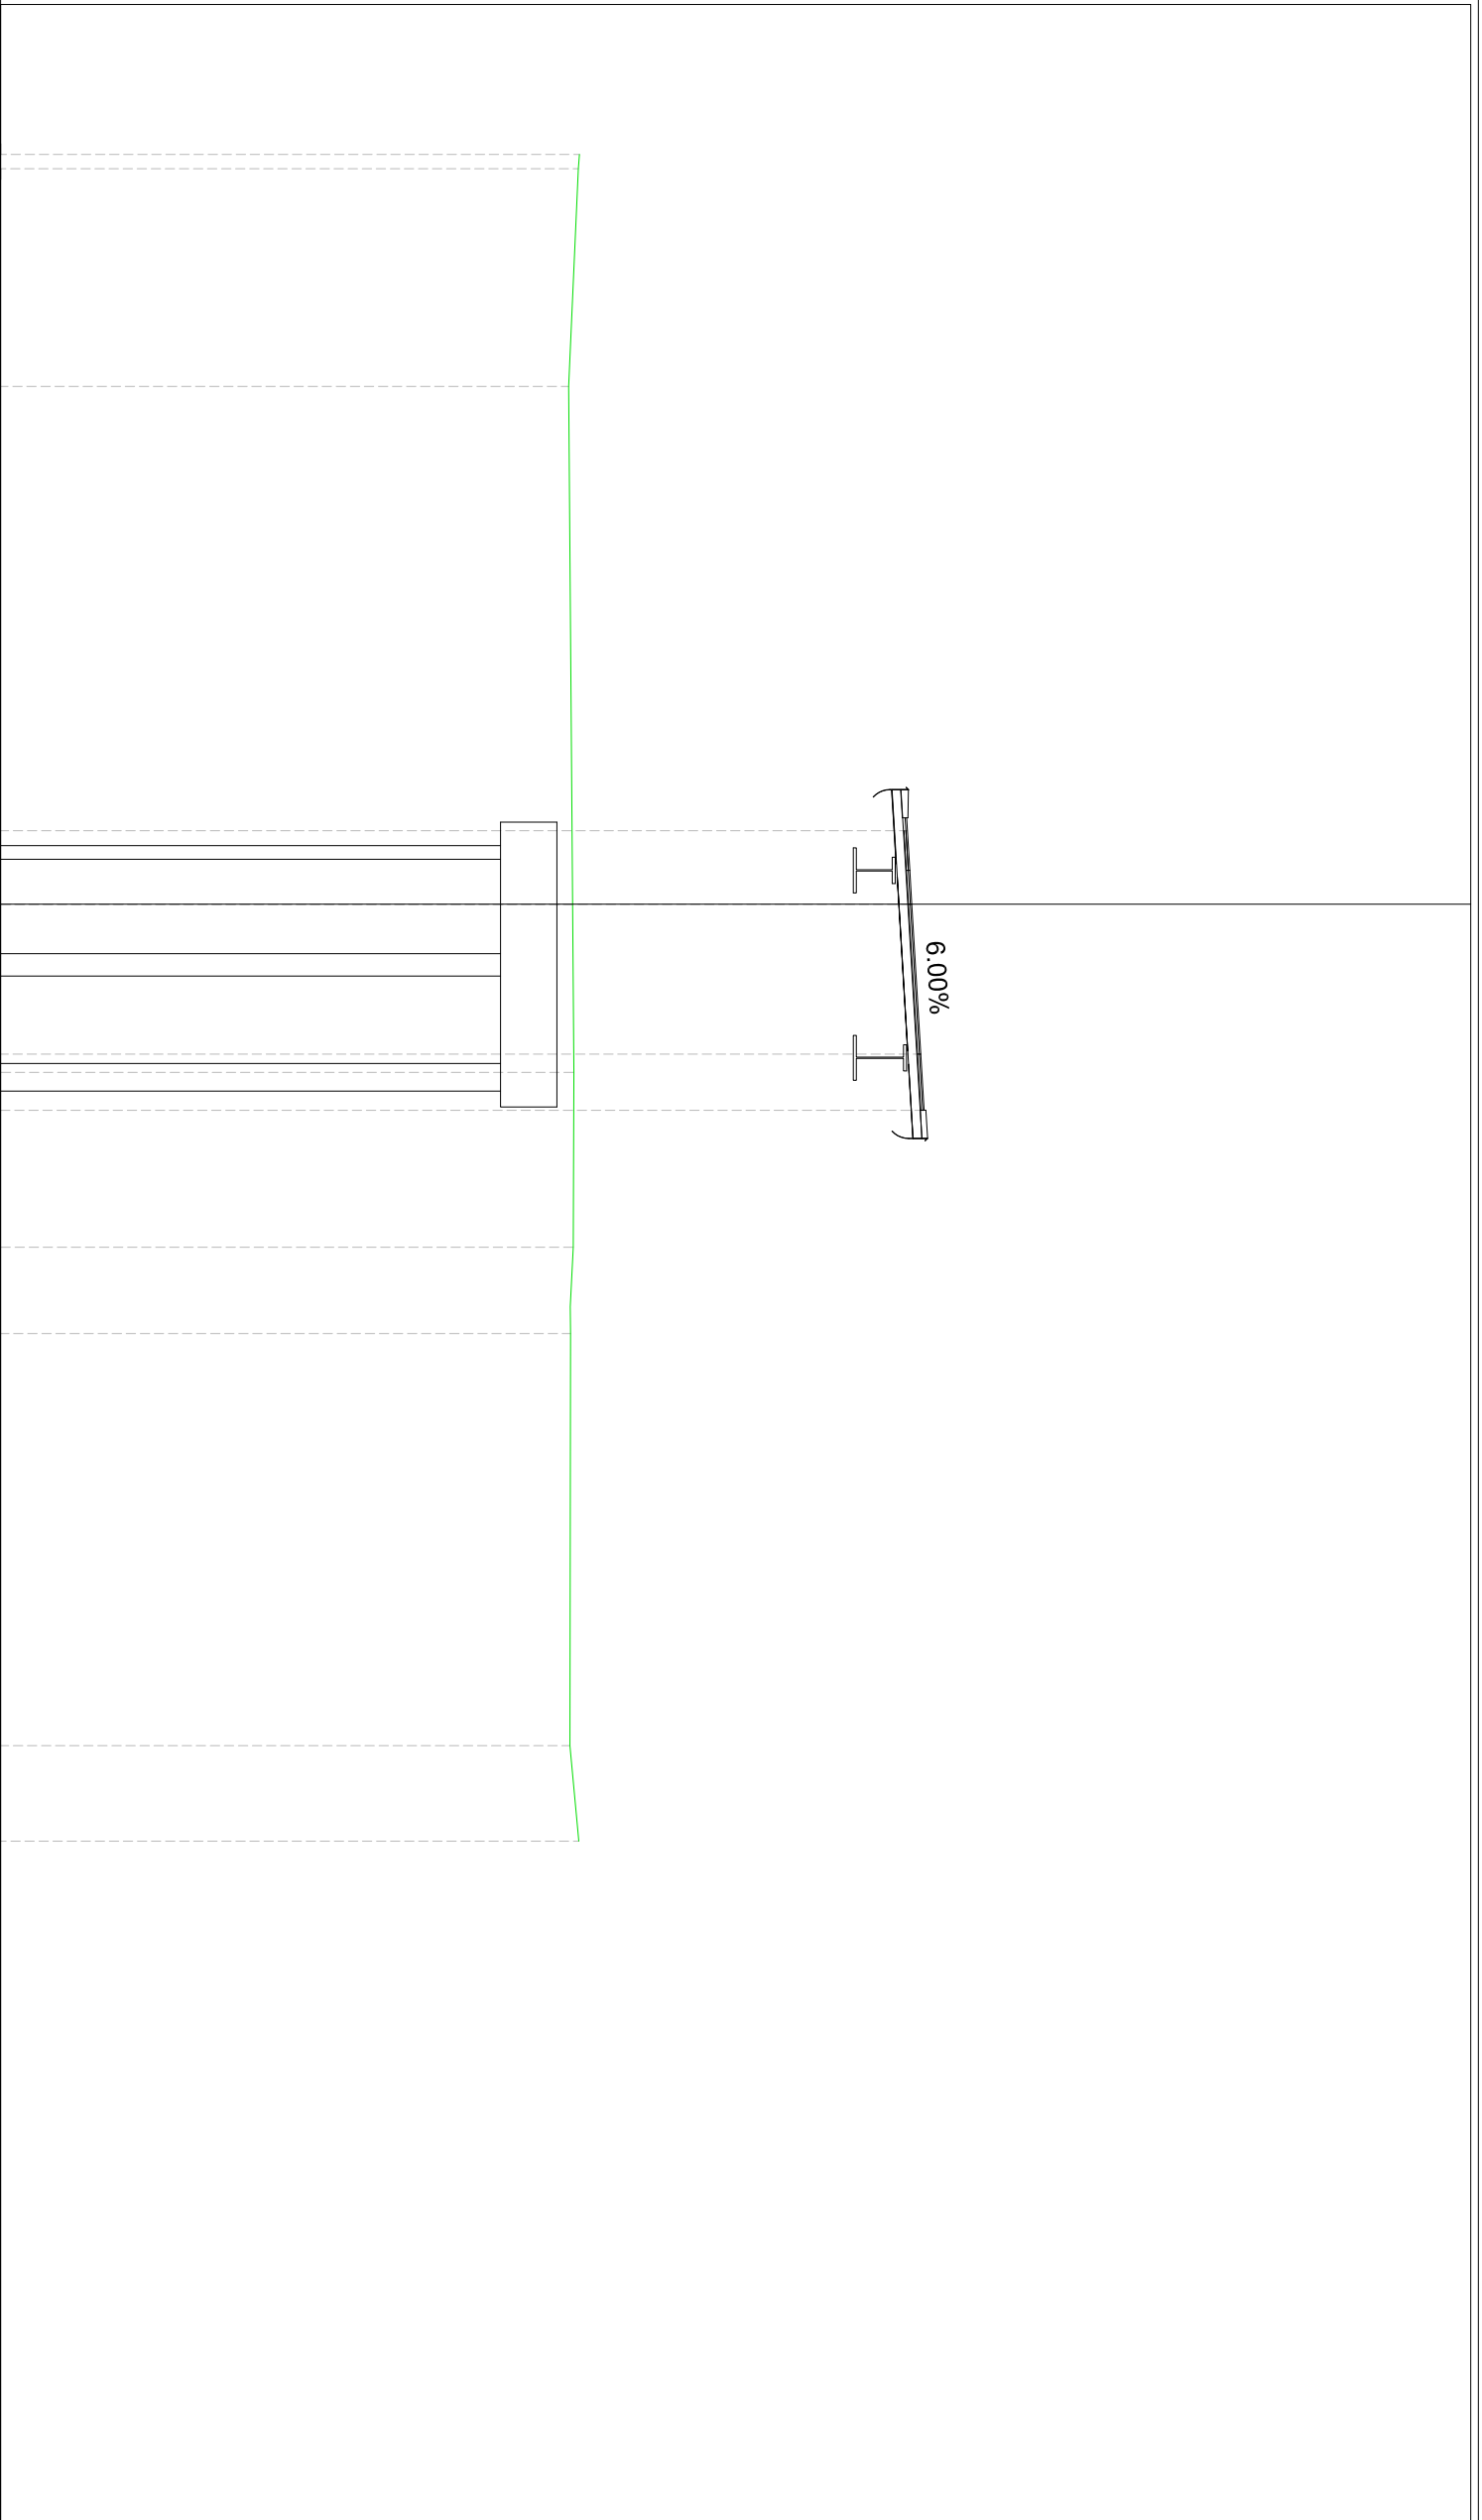

Tracciato_SV-10_Asse
 Sez. 22
 Progr. 0+339.29
 Scala 1:200
 Q.Rif. 390.00m

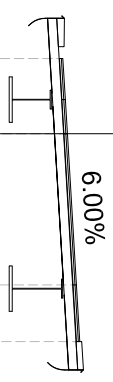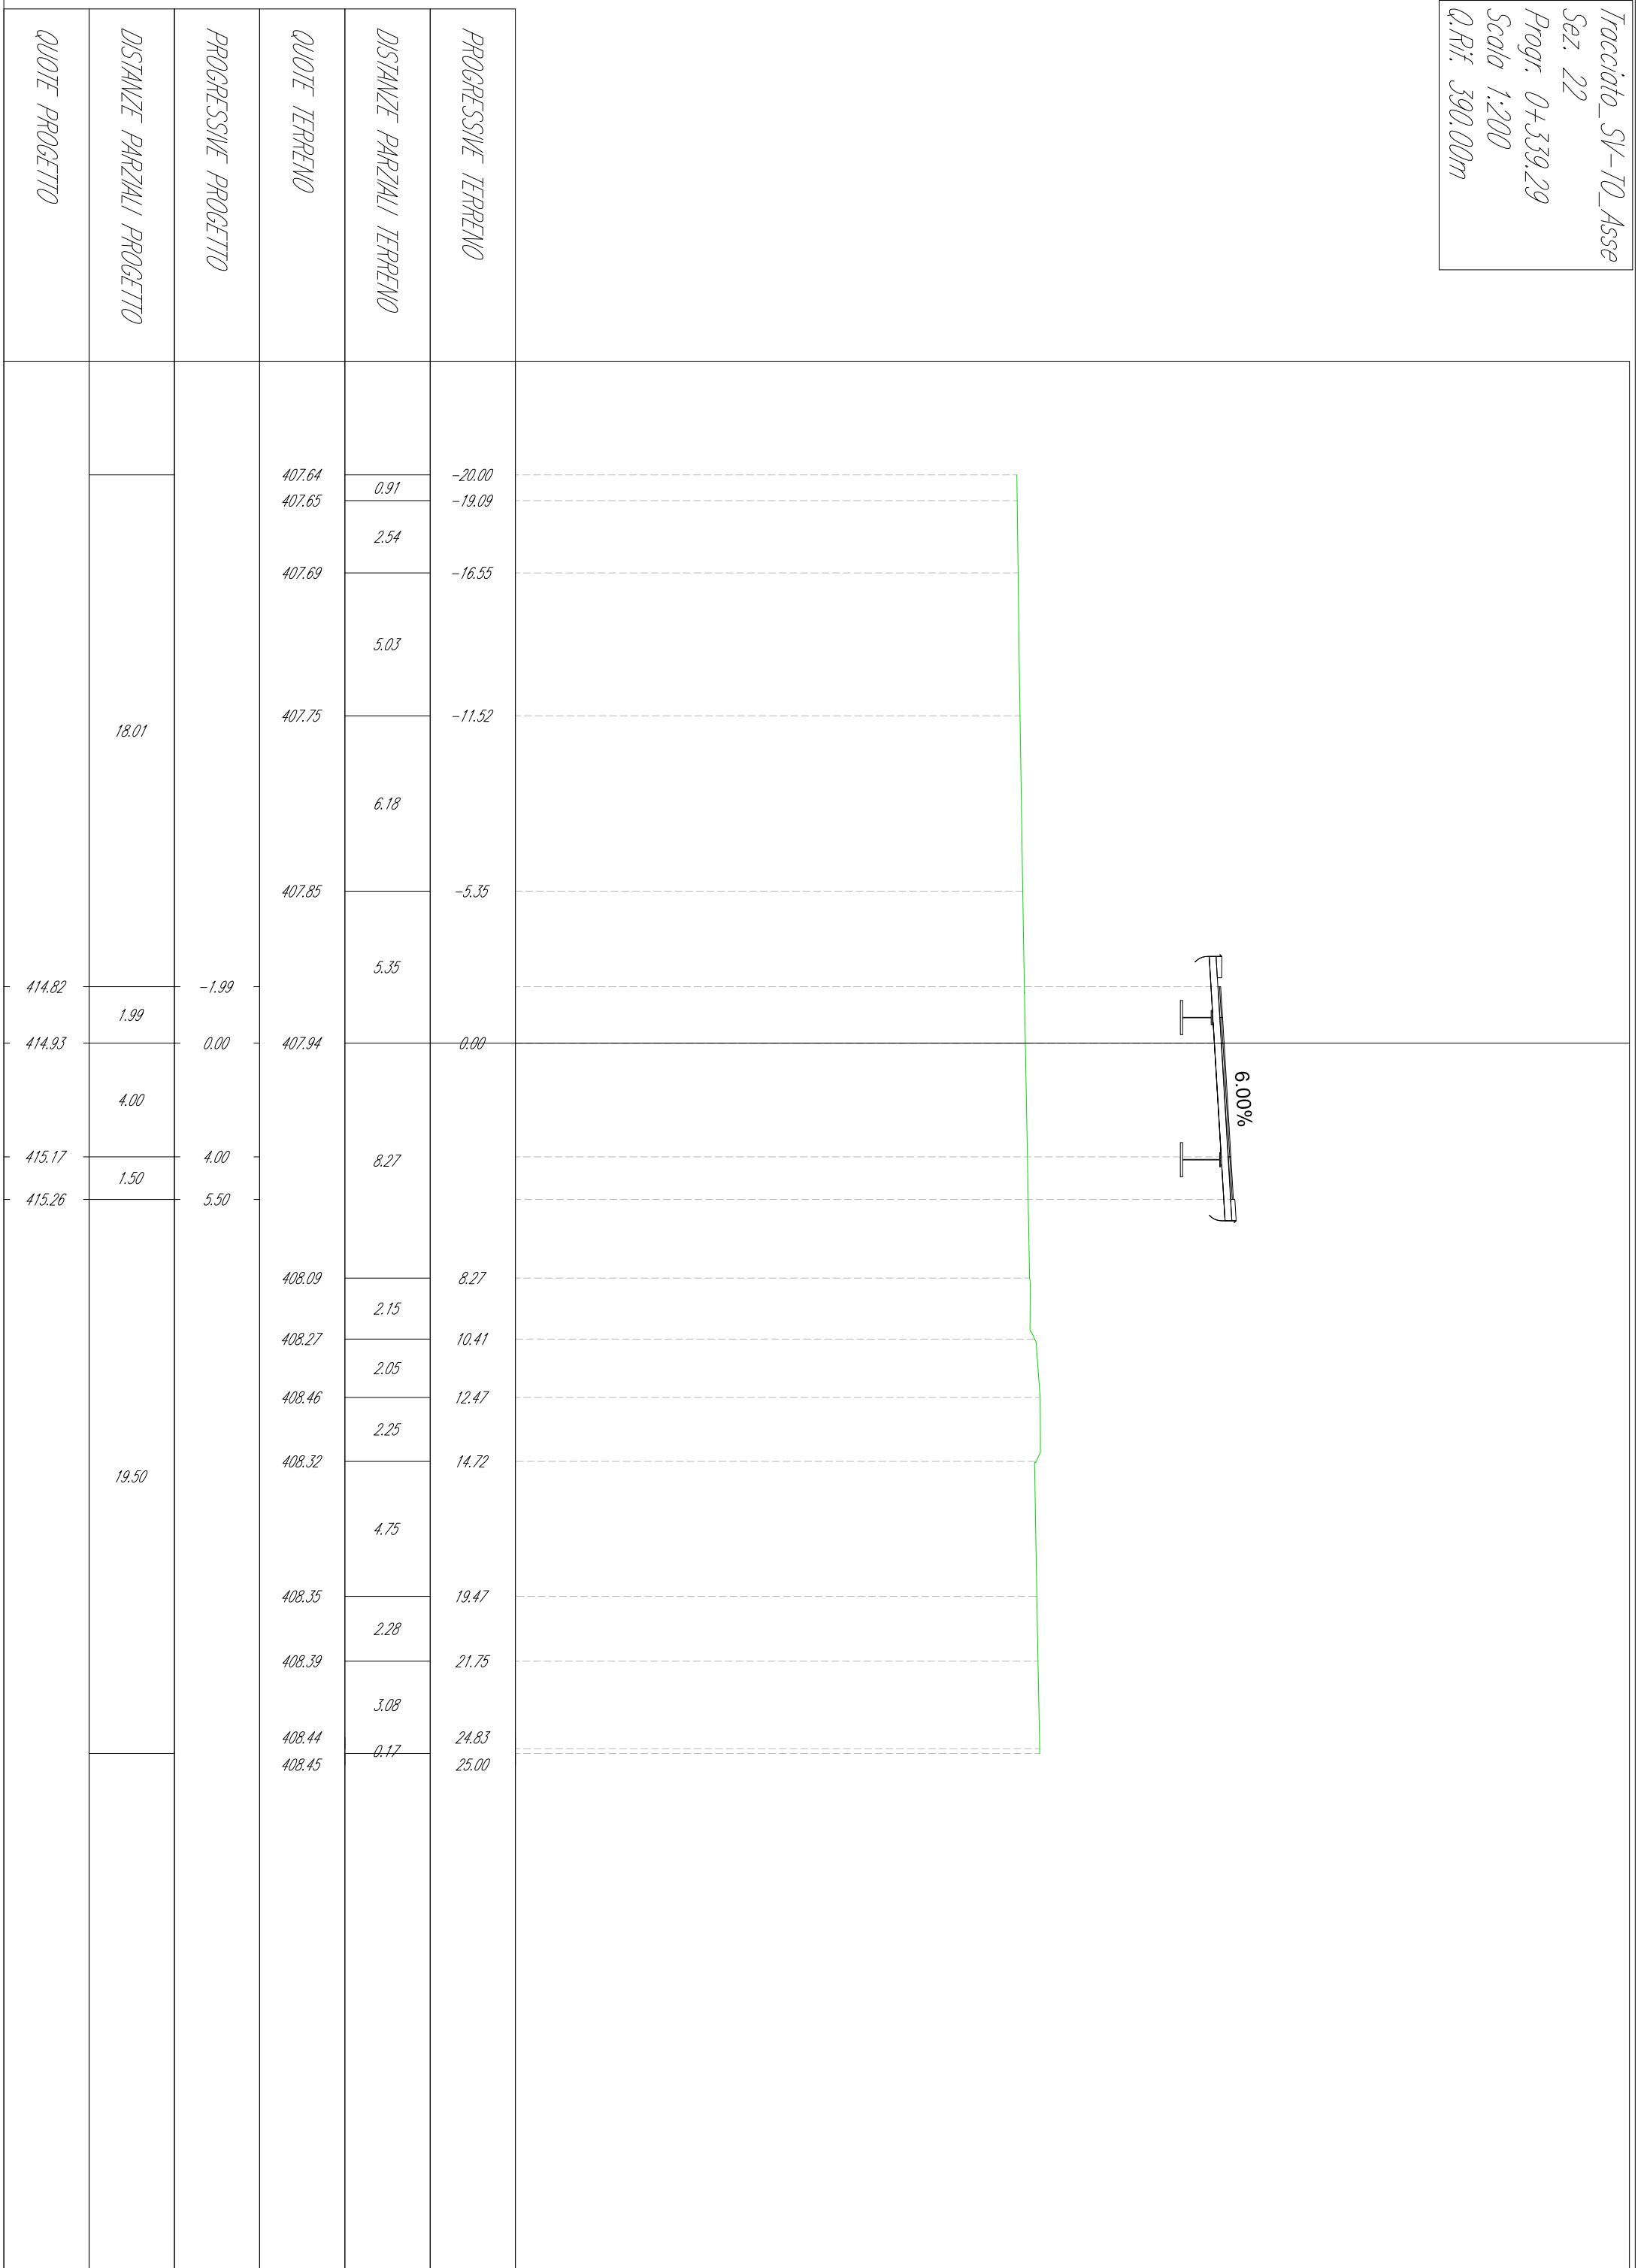


Tracciato_SV-10_Asse
 Sez. 23
 Progr. 0+375.00
 Scala 1:200
 Q.Rif. 390.00m

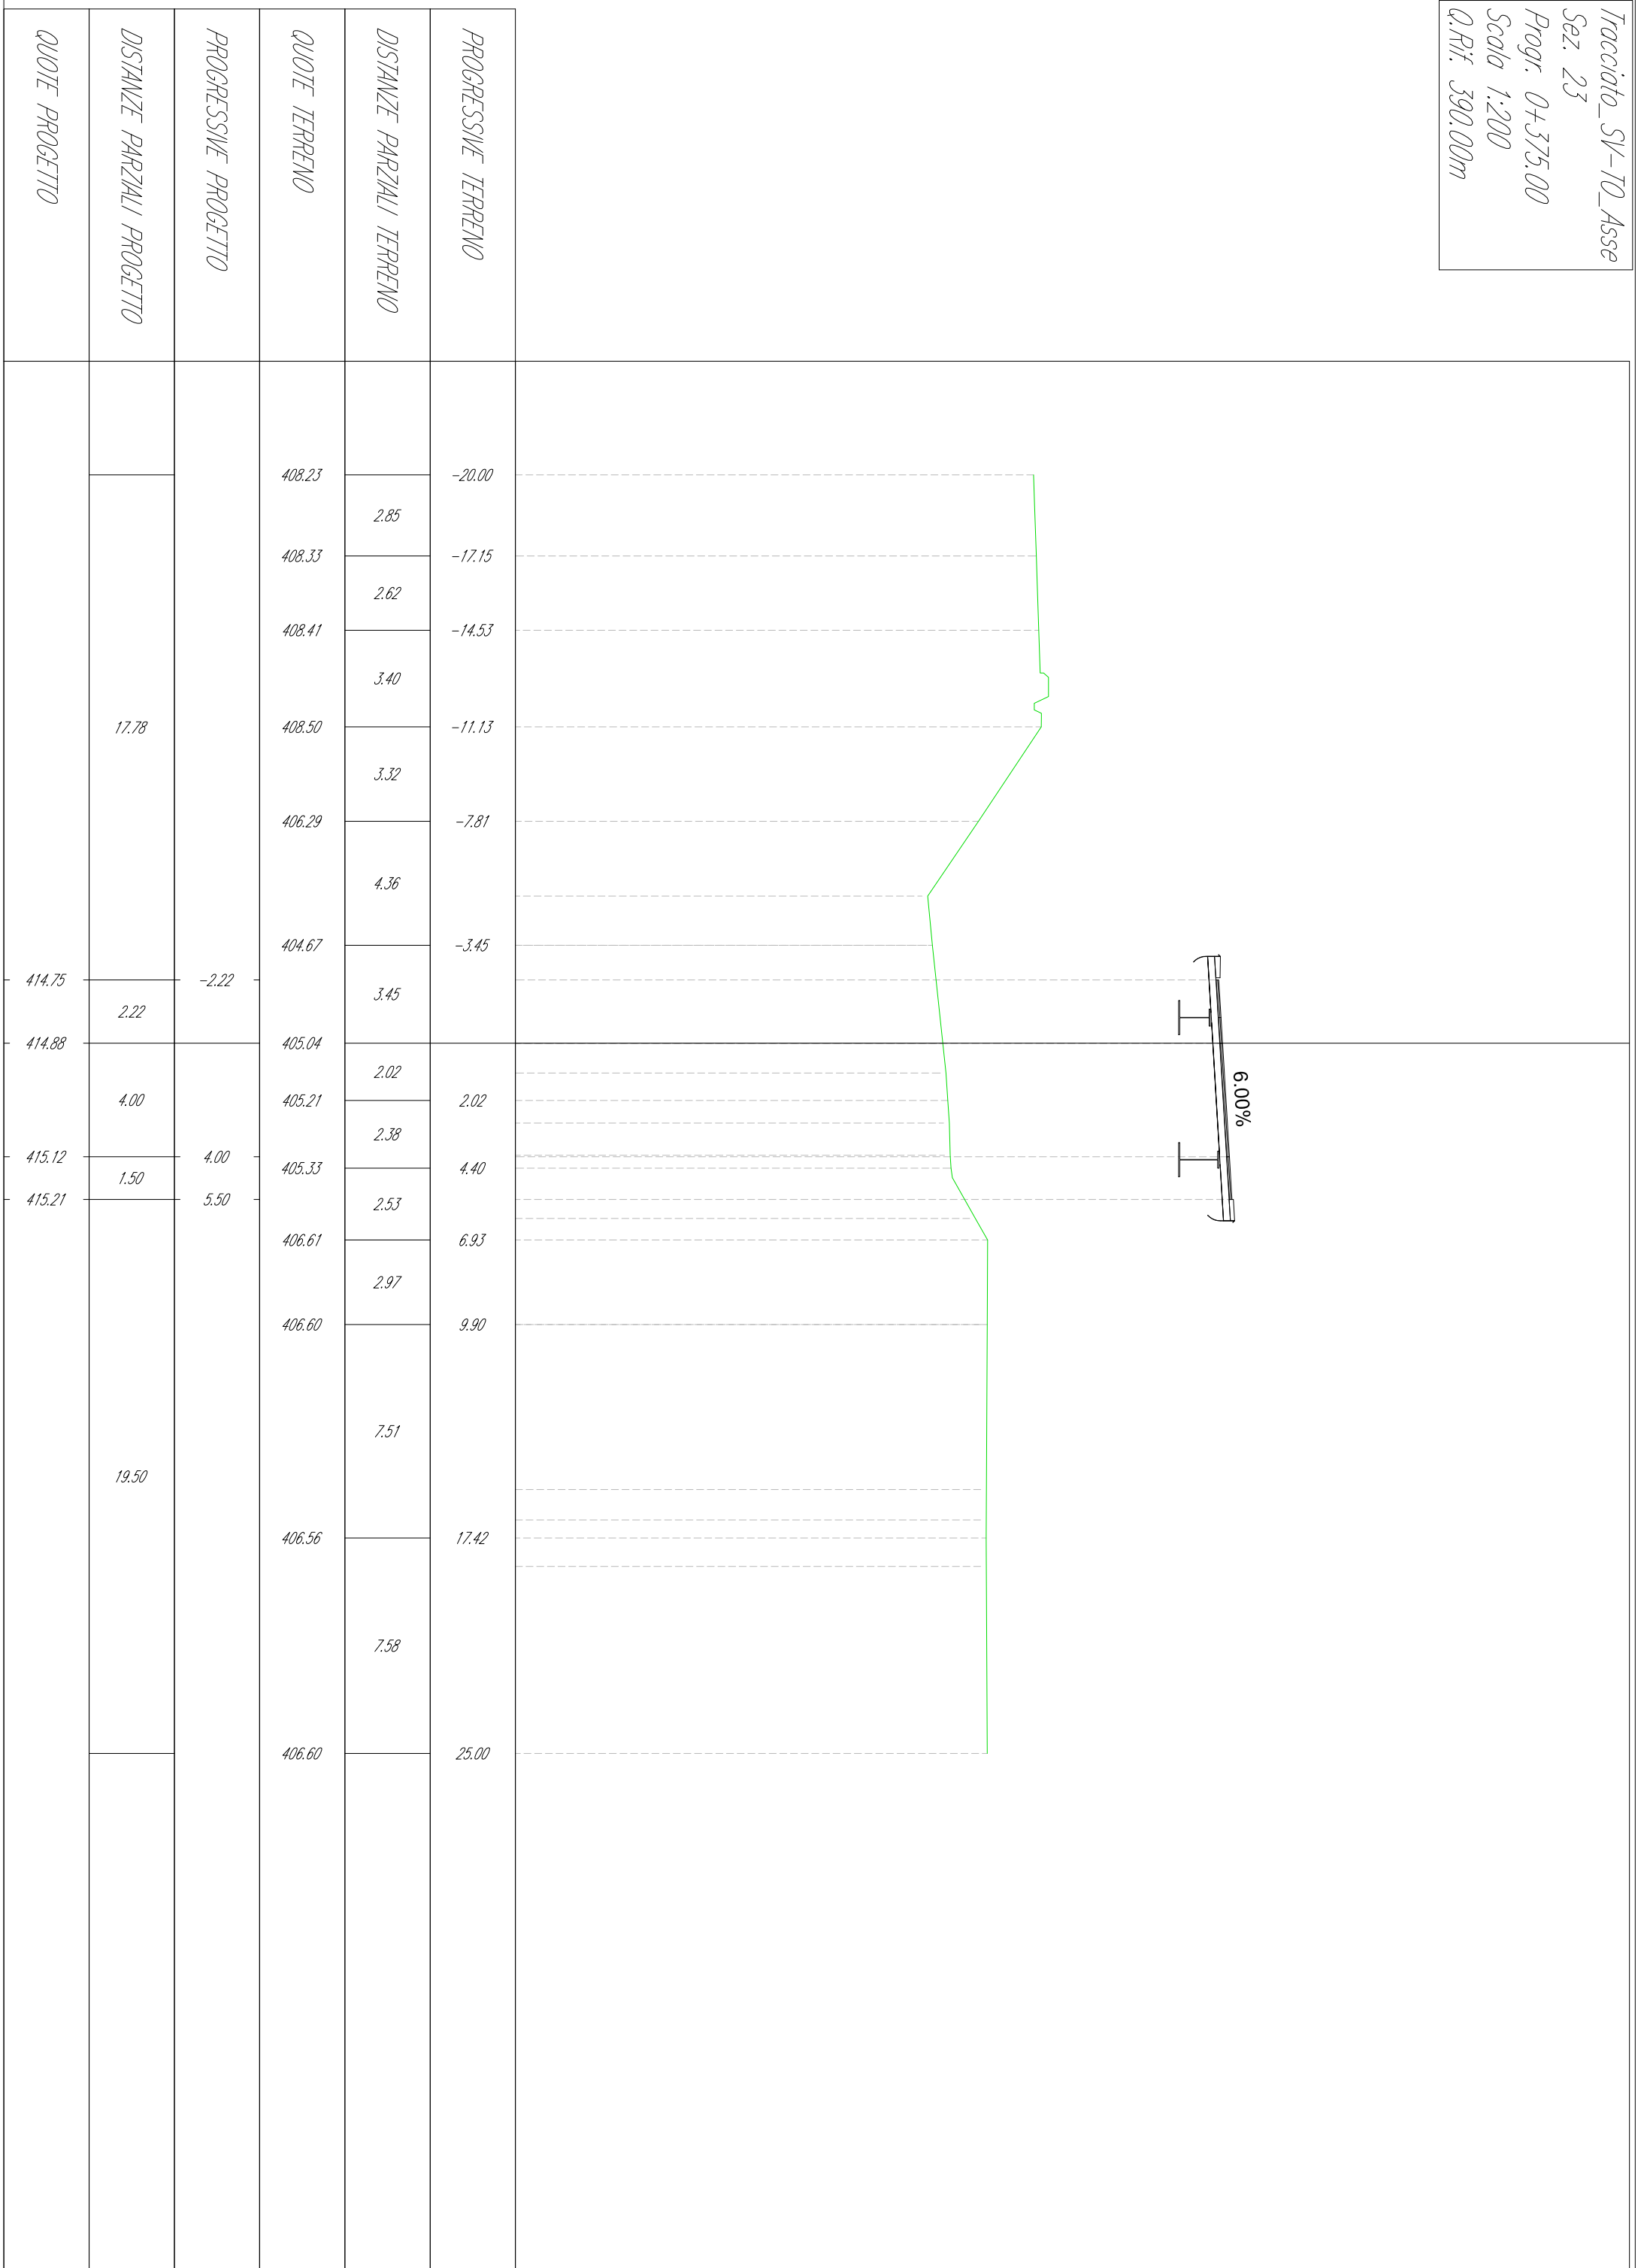


Tracciato_SV-10_Asse
 Sez. 24
 Progr. 0+407.10
 Scala 1:200
 Q.Rif. 390.00m

QUOTE PROGETTO	DISTANZE PARZIALI PROGETTO	PROGRESSIVE PROGETTO	QUOTE TERRENO	DISTANZE PARZIALI TERRENO	PROGRESSIVE TERRENO
			408.31		-20.00
			408.34	1.00	-19.00
				2.60	
			408.11		-16.40
				4.81	
	18.21		404.51		-11.59
				6.84	
			405.04		-4.75
				2.30	
412.94		-1.79	405.57		-2.45
413.04	1.79			2.45	
			406.56		
	4.00			5.21	
413.28		4.00			
413.37	1.50	5.50	406.64		5.21
				2.46	
			406.65		7.67
				2.27	
			406.76		9.94
				2.05	
			406.64		11.98
				2.38	
	19.50		406.52		14.36
				3.93	
			403.58		18.29
				4.51	
			403.01		22.80
				2.20	
			403.00		25.00

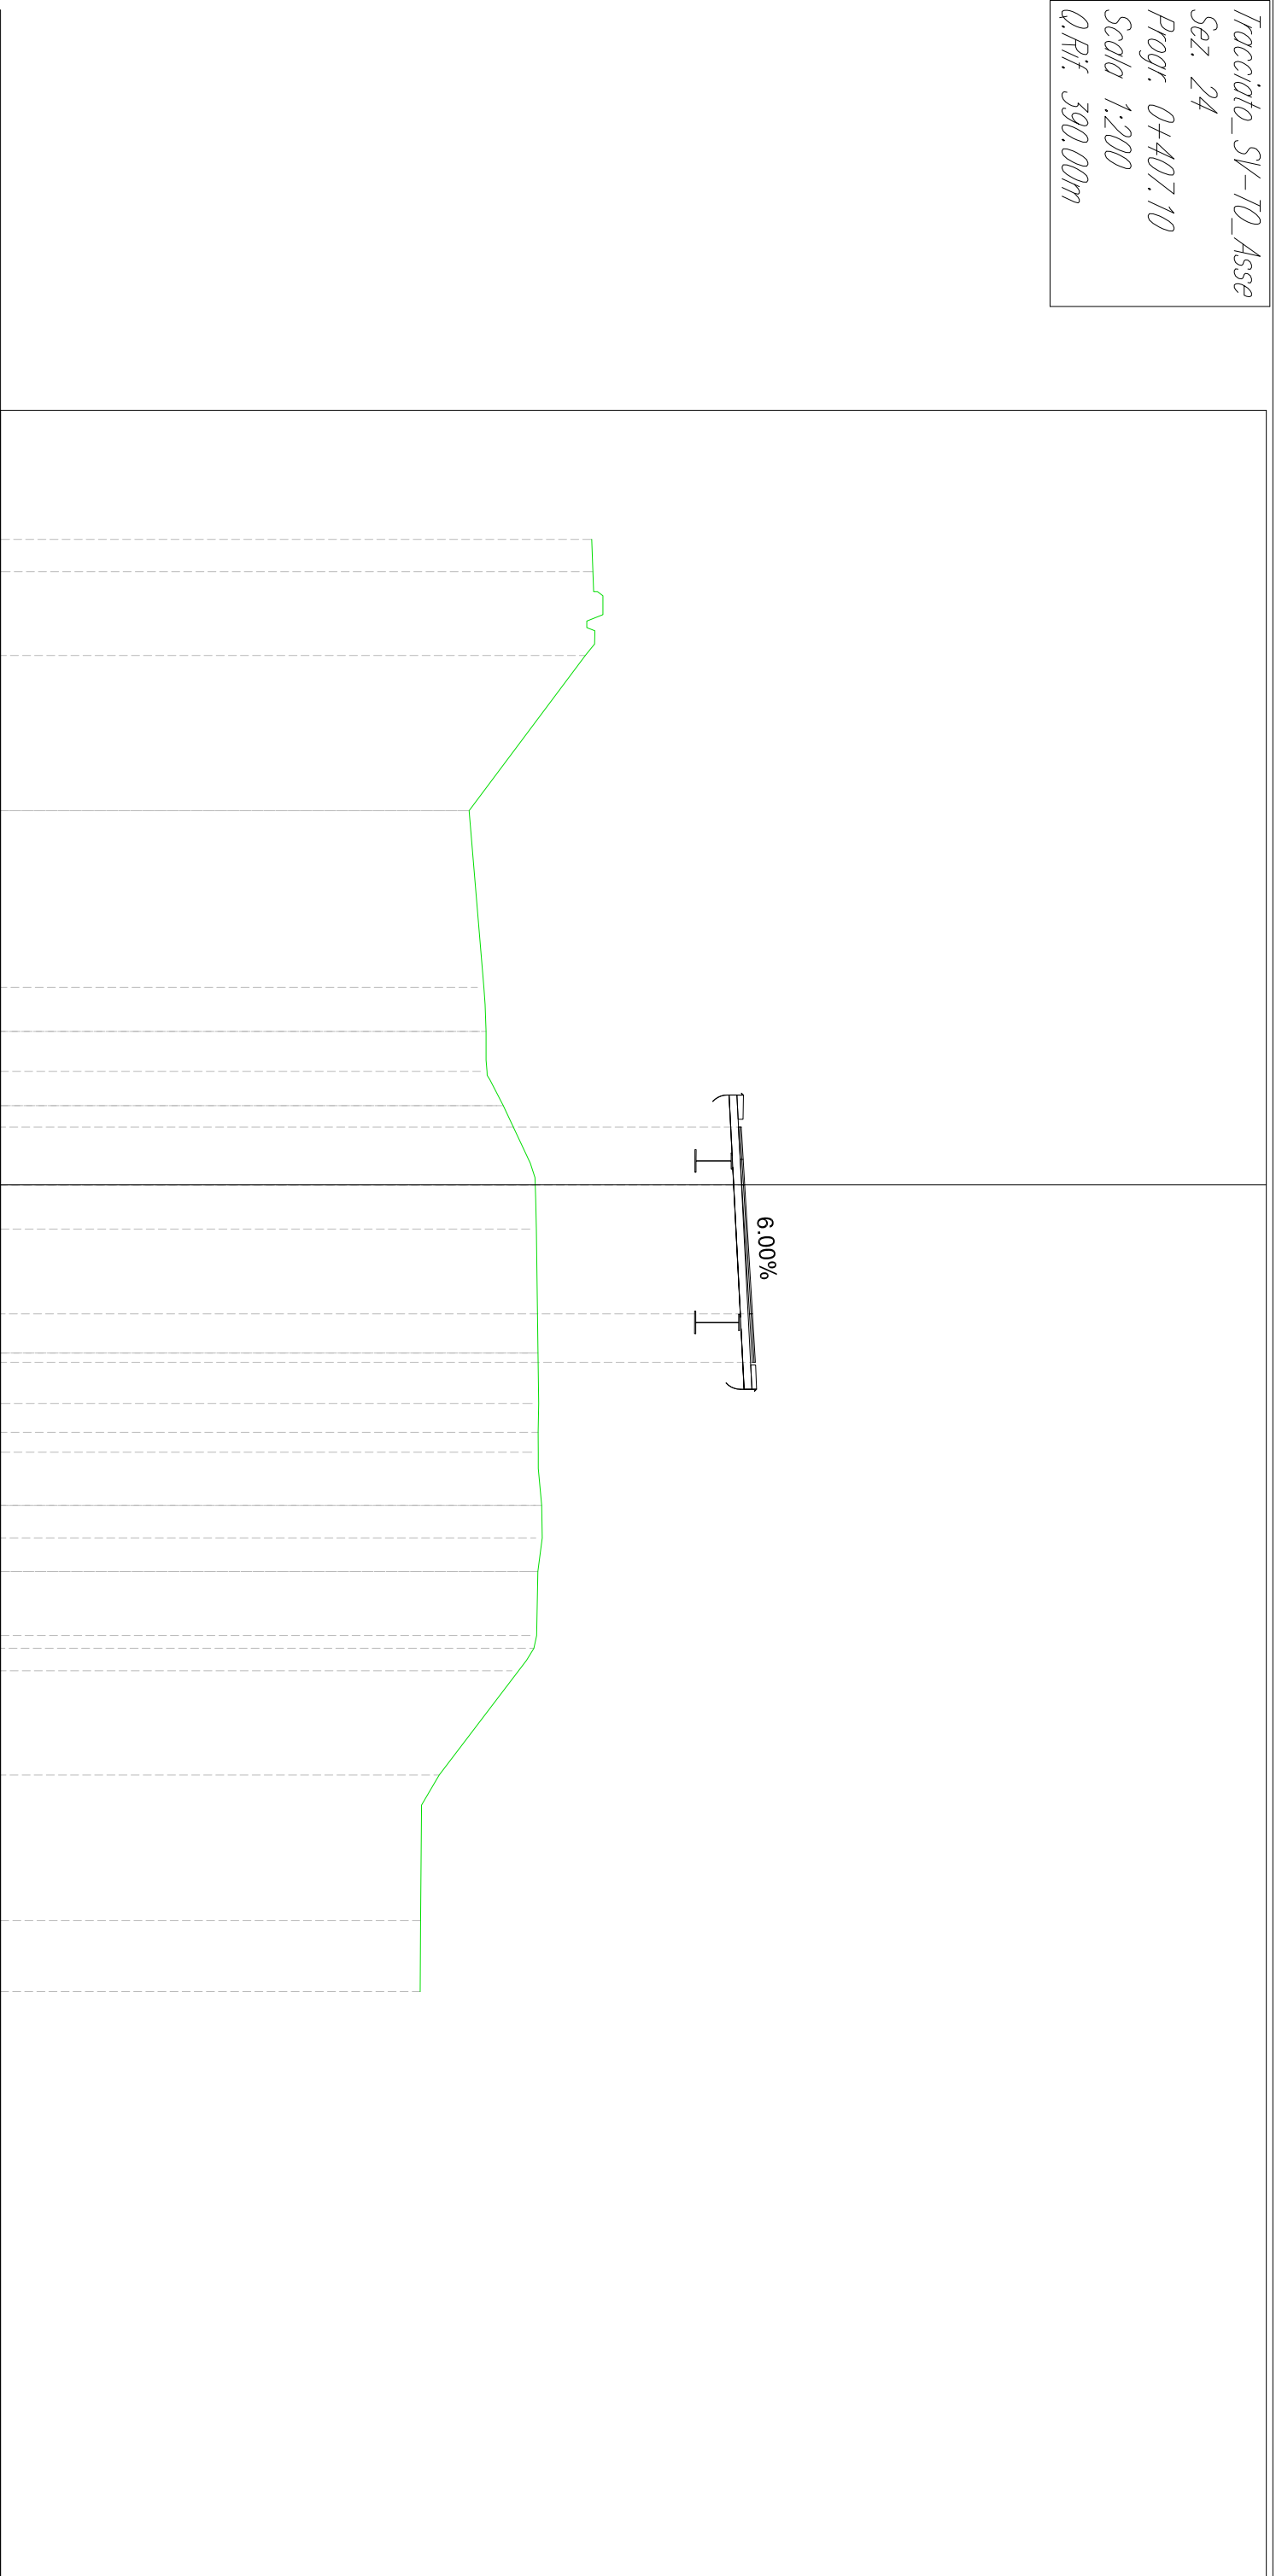


Tracciato_SV-10_Asse
 Sez. 25
 Progr. 0+422.59
 Scala 1:200
 Q.Rif. 390.00m

QUOTE TERRENO	DISTANZE PARZIALI TERRENO	PROGRESSIVE TERRENO	QUOTE PROGETTO	DISTANZE PARZIALI PROGETTO	PROGRESSIVE PROGETTO
408.17		-20.00			
408.18	0.33	-19.67			
	2.73				
408.28		-16.94			
	2.57				
408.34		-14.37			
	3.64				
405.95		-10.73	18.89		
	2.04				
404.54		-8.68			
	2.62				
404.80		-6.06			
	2.04				
405.01		-4.02			
	4.02				
412.07			-1.11		
412.04	1.11		0.00		
	4.00				
411.94			4.00		
	1.50		5.50		
411.90					
	19.50				
405.19		7.88			
	2.22				
405.32		10.10			
	3.43				
405.43		13.53			
	3.53				
405.41		17.06			
	3.03				
403.19		20.09			
	4.91				
403.10		25.00			

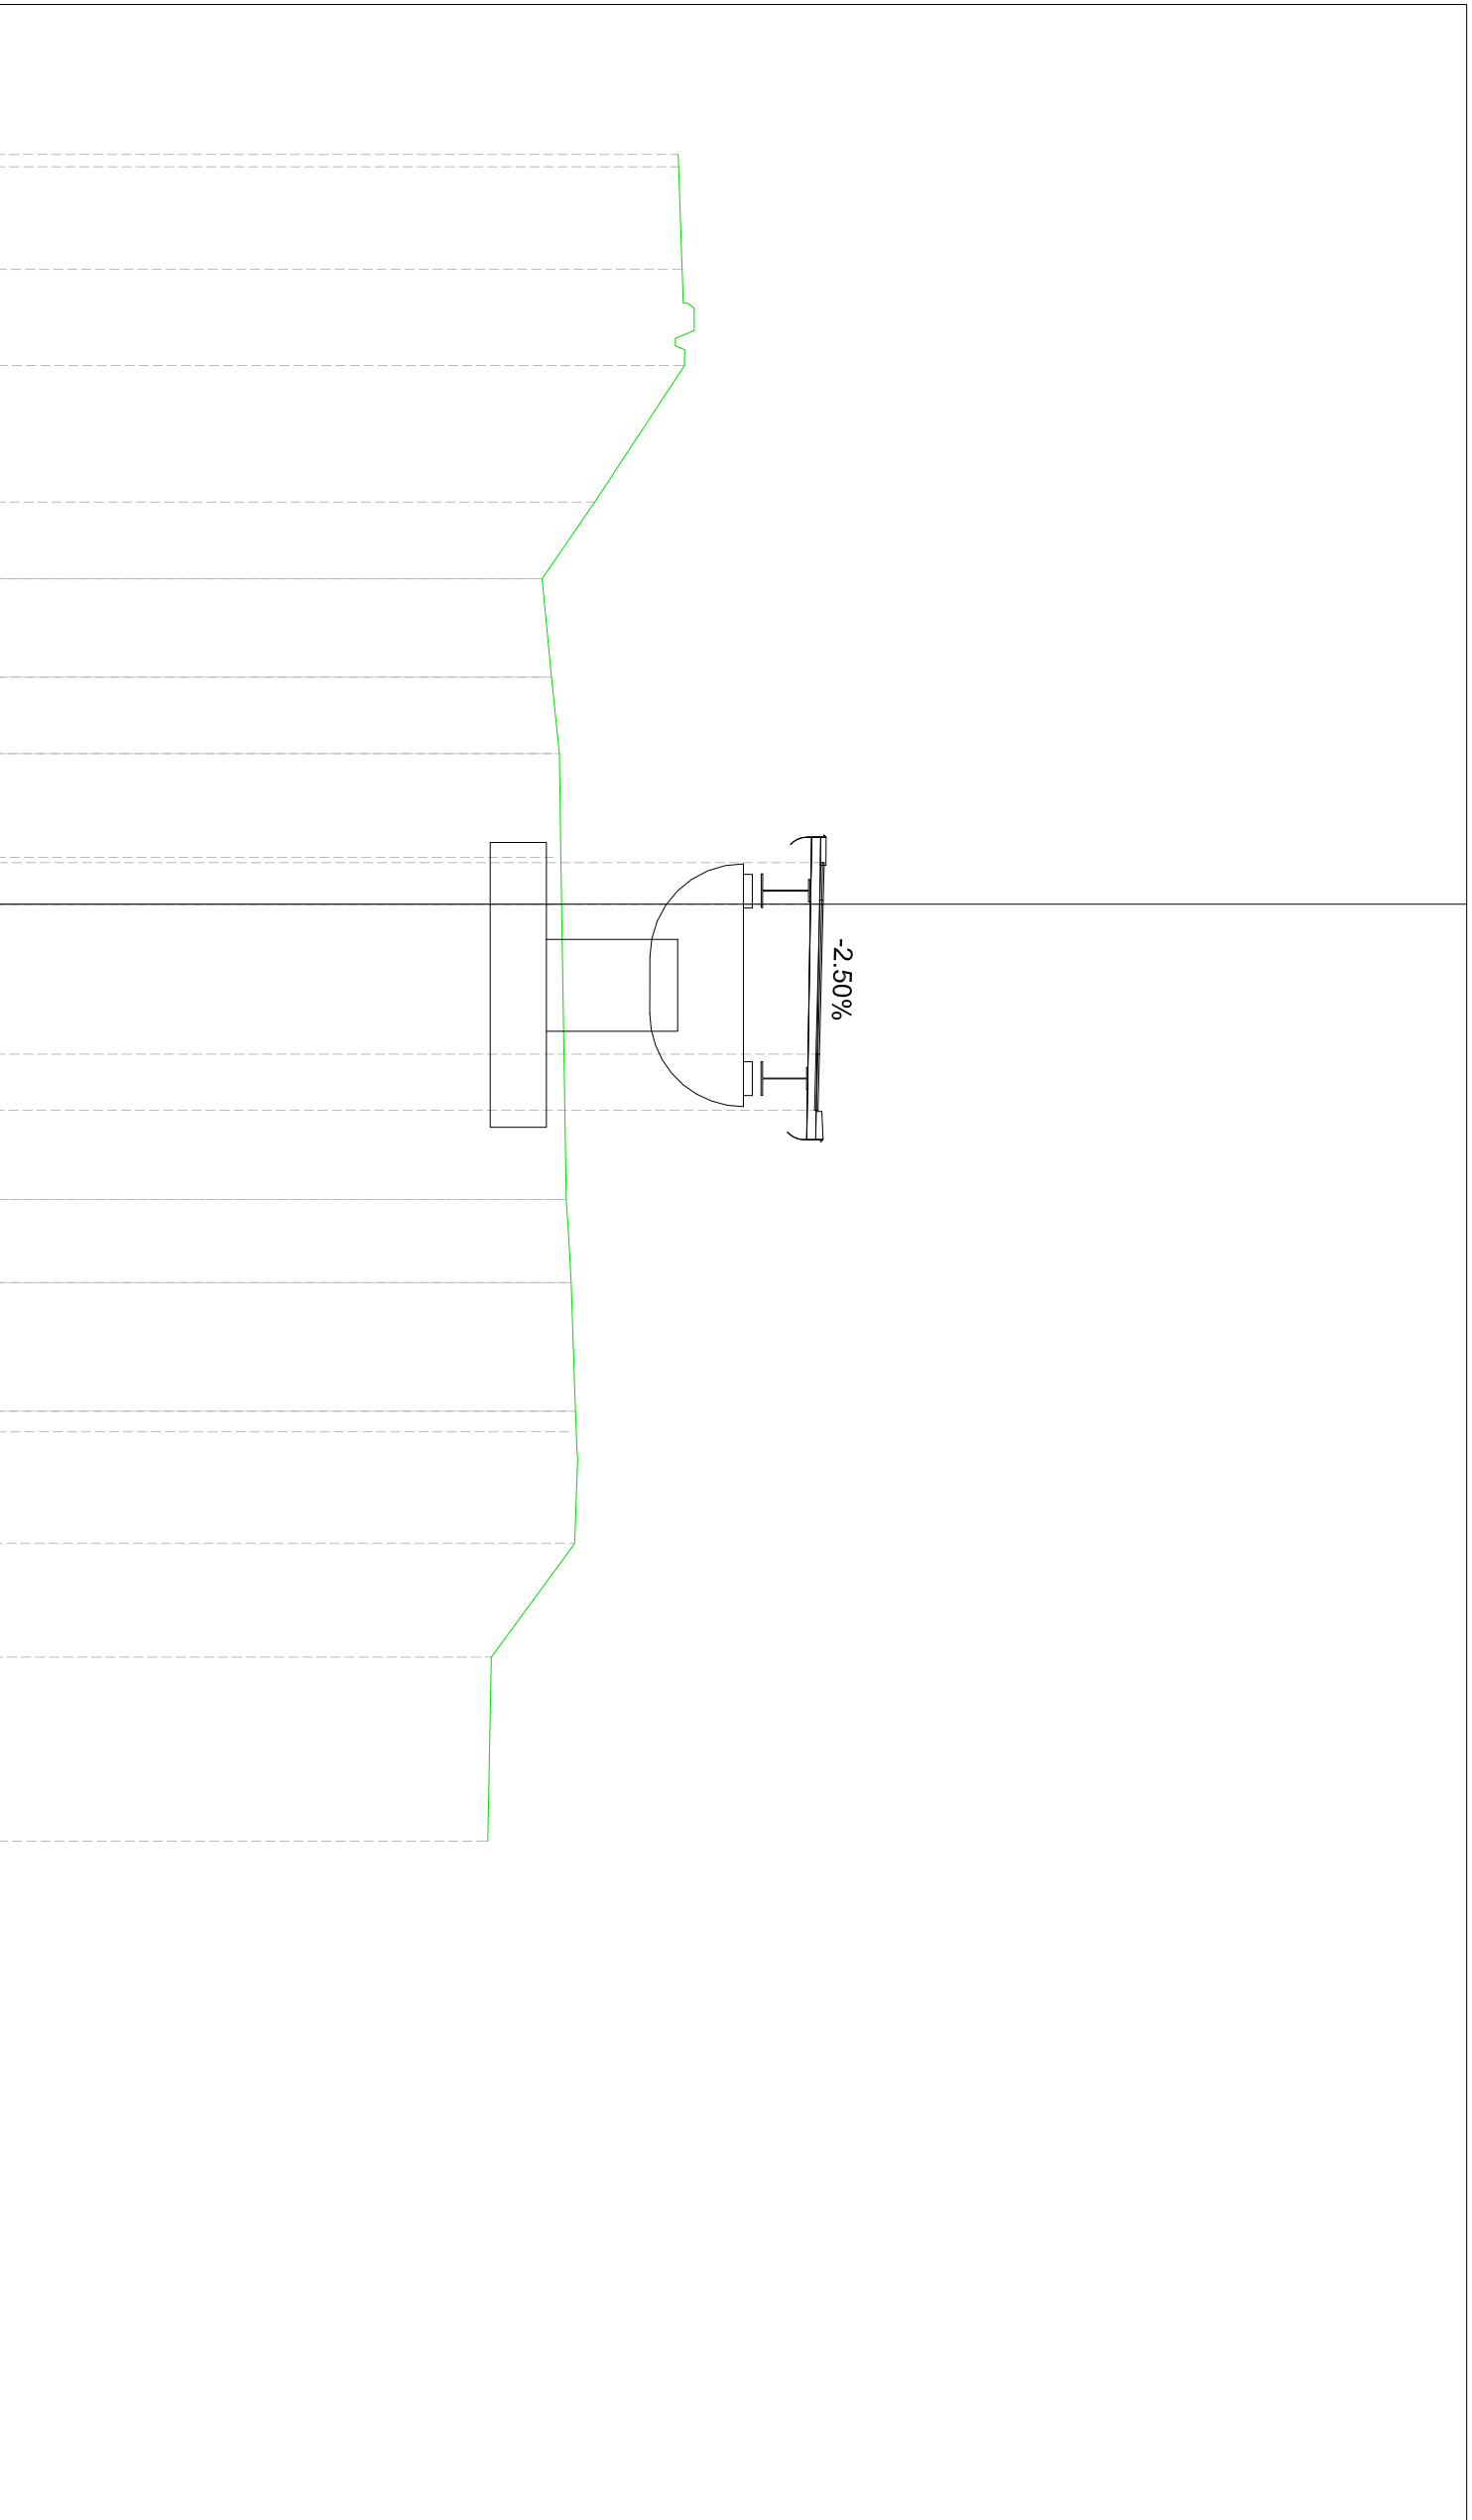


Tracciato_SV-10_Asse
 Sez. 26
 Progr. 0+451.29
 Scala 1:200
 Q.Rif. 390.00m

QUOTE PROGETTO	DISTANZE PARZIALI PROGETTO	PROGRESSIVE PROGETTO	QUOTE TERRENO	DISTANZE PARZIALI TERRENO	PROGRESSIVE TERRENO
			407.86	0.31	-20.00
			407.87		-19.69
				3.00	
			407.97		-16.69
				3.82	
	13.36		408.11		-12.87
				2.47	
			408.21		-10.40
				2.06	
			408.25		-8.33
				2.04	
406.98	0.81	-6.64	406.77		-6.29
407.42	1.02	-5.83			
407.92	1.13	-4.81		2.81	
408.34	1.21	-3.68	404.57		-3.48
408.55	1.47	-2.47		3.48	
410.20	1.00	-1.00	404.96		0.00
410.17		0.00			
	4.00				
410.07		4.00			
410.03	1.50	5.50		9.61	
405.22	0.66	6.16			
			405.36		9.61
				2.49	
			405.44		12.10
				2.03	
	18.84		405.47		14.13
				10.87	
			403.72		25.00

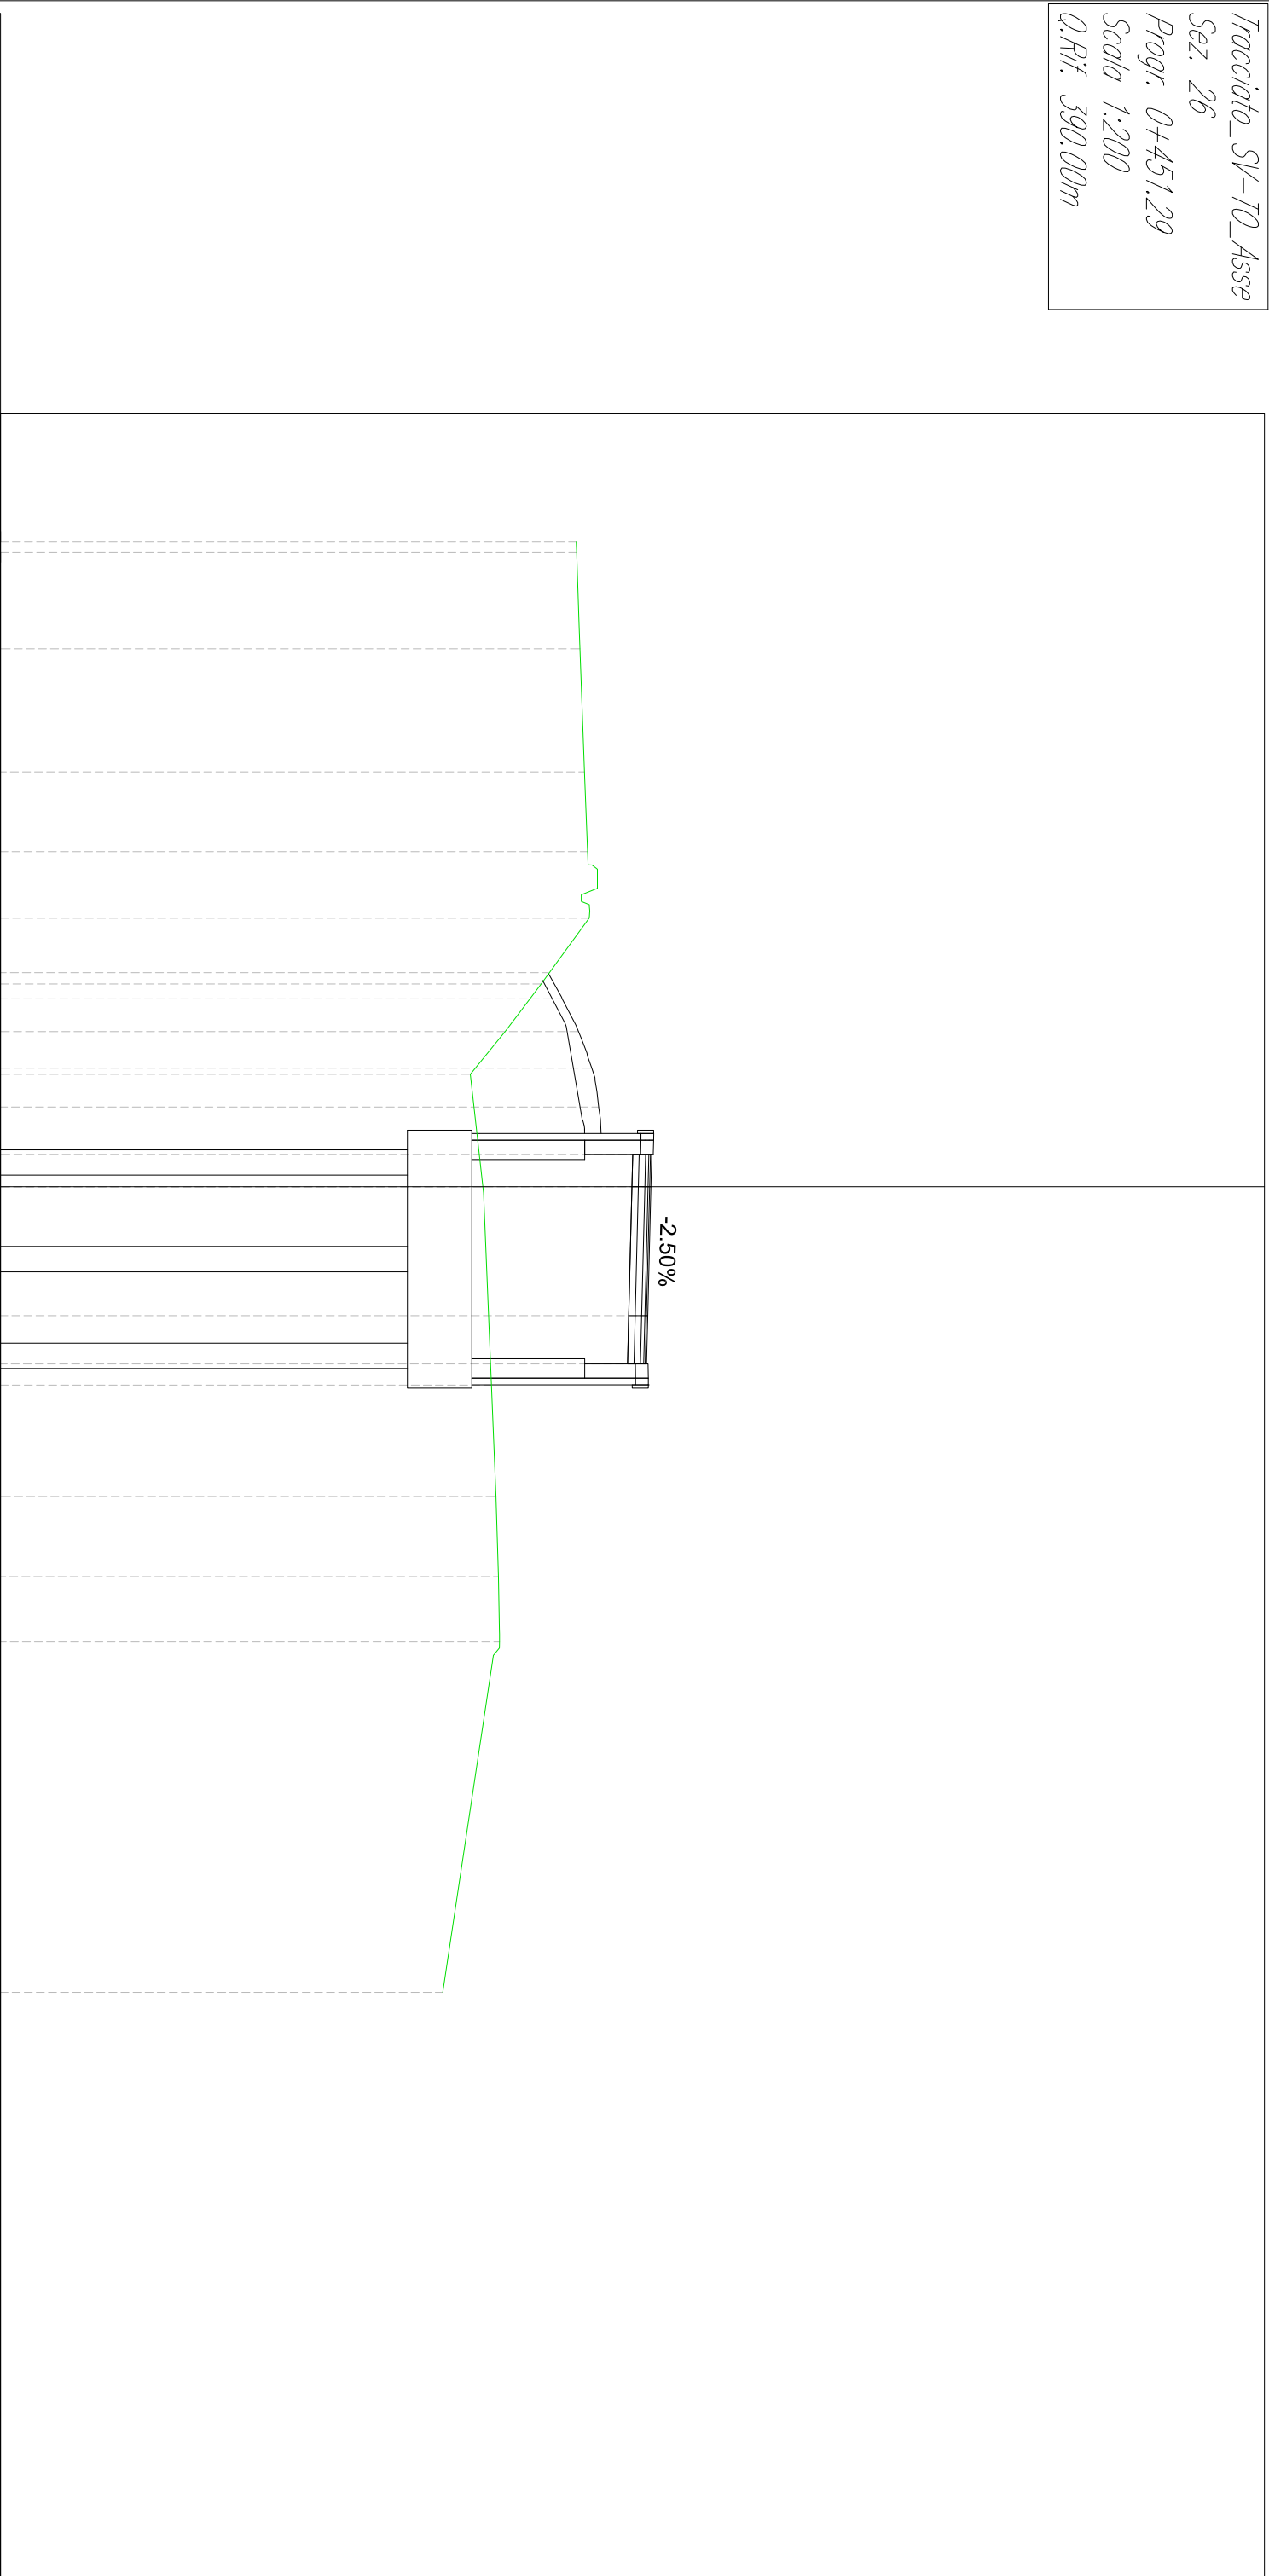


Tracciato_SV-10_Asse
 Sez. 27
 Progr. 0+454.25
 Scala 1:200
 Q.Rif. 390.00m

QUOTE PROGETTO	DISTANZE PARZIALI PROGETTO	PROGRESSIVE PROGETTO	QUOTE TERRENO	DISTANZE PARZIALI TERRENO	PROGRESSIVE TERRENO
			407.82	0.06	-20.00
			407.82	2.15	-19.94
			407.90		-17.80
				3.35	
			408.02		-14.45
	13.44			3.08	
			408.14		-11.36
				2.09	
			408.51		-9.27
				2.02	
407.36		-6.56	407.89		-7.25
	4.06			2.25	
			406.18		-5.00
				2.00	
410.07		-2.50	404.56		-3.00
	1.50			3.00	
410.00		-1.00			
	1.00		404.89		0.00
409.98		0.00			
	4.00				
409.88		4.00			
	1.50				
409.84		5.50			
	0.67				
405.16		6.17			
				11.44	
			405.38		11.44
				2.53	
			405.46		13.97
	18.83			3.92	
			405.03		17.89
				7.11	
			403.97		25.00

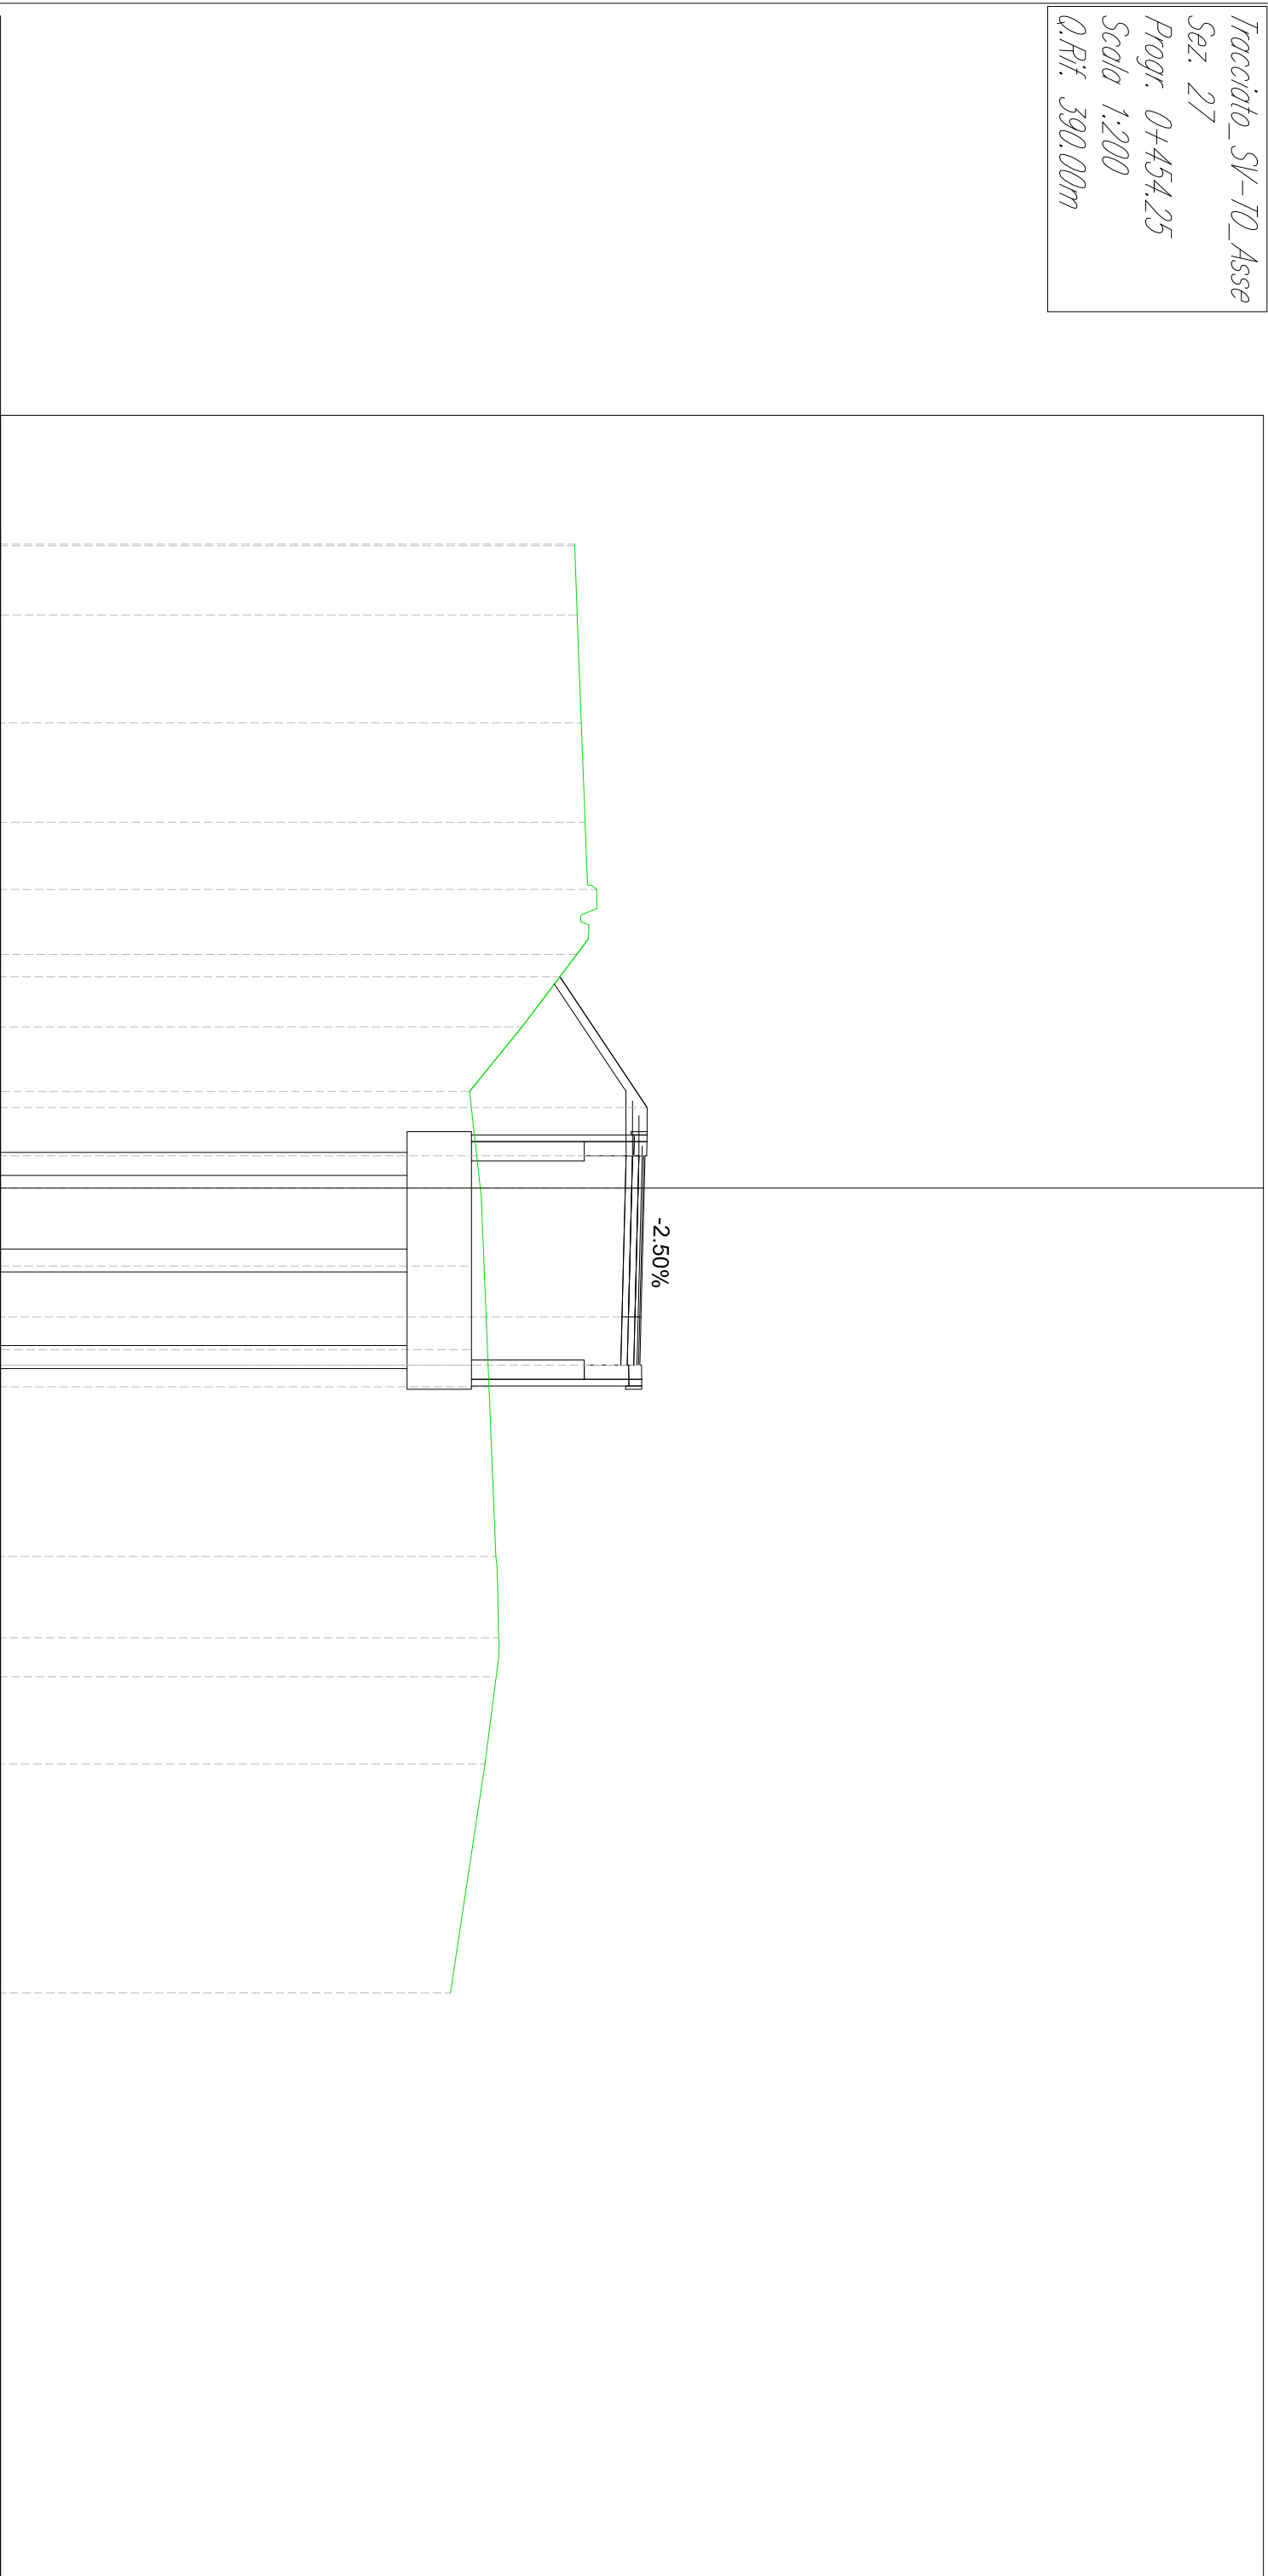


Tracciato_SV-10_Asse
 Sez. 28
 Progr. 0+476.76
 Scala 1:200
 Q.Rif. 390.00m

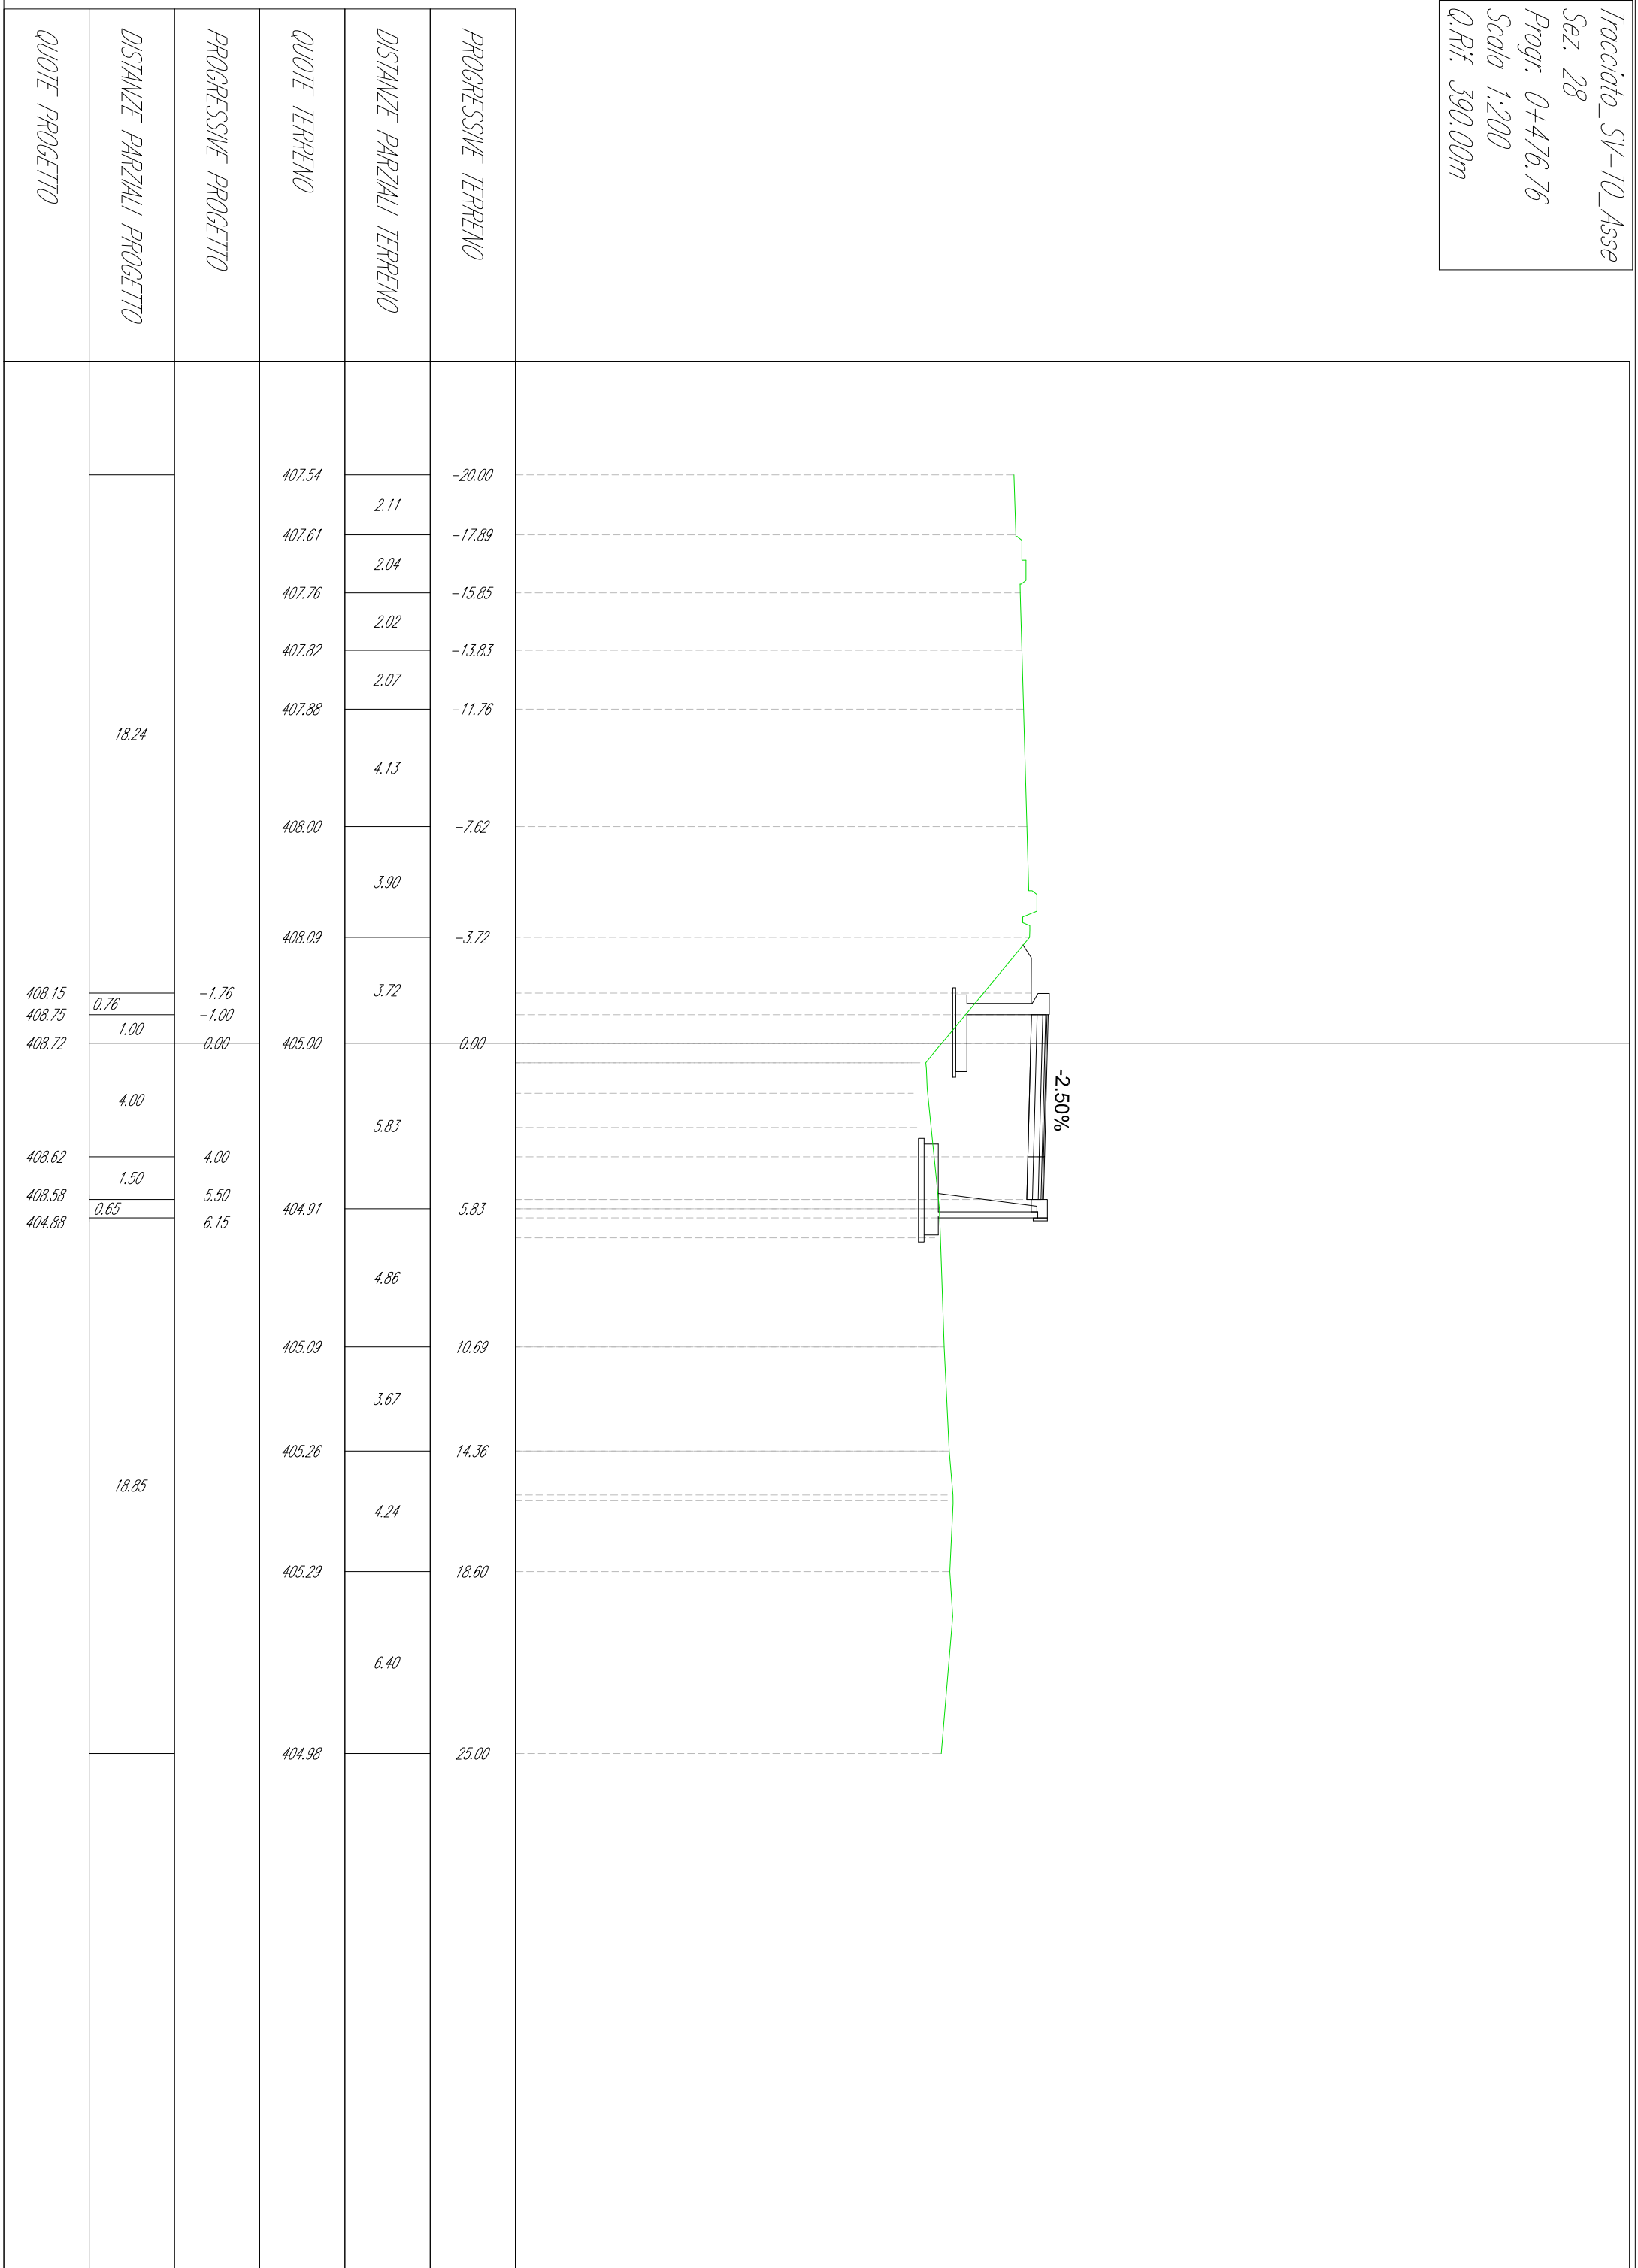


Tracciato_SV-10_Asse
 Sez. 29
 Progr. 0+497.58
 Scala 1:200
 Q.Rif. 390.00m

QUOTE PROGETTO	DISTANZE PARZIALI PROGETTO	PROGRESSIVE PROGETTO	QUOTE TERRENO	DISTANZE PARZIALI TERRENO	PROGRESSIVE TERRENO
			407.35		-20.00
			407.40	1.63	-18.37
				3.59	
			407.51	2.32	-14.79
			407.67	3.80	-12.47
			407.74	3.79	-8.67
407.80	1.00	-5.87	407.82	2.82	-4.88
407.82	2.82	-4.87			
407.88	2.06	-2.06	408.00	2.06	-2.06
408.01	4.00	0.00	407.59	3.02	0.00
407.91	1.50	4.00	405.26		3.02
407.87	0.66	5.50			
408.01		6.16			
				12.55	
			405.07	2.12	15.57
			405.13	7.31	17.69
			404.69		25.00
	14.13				
	18.84				

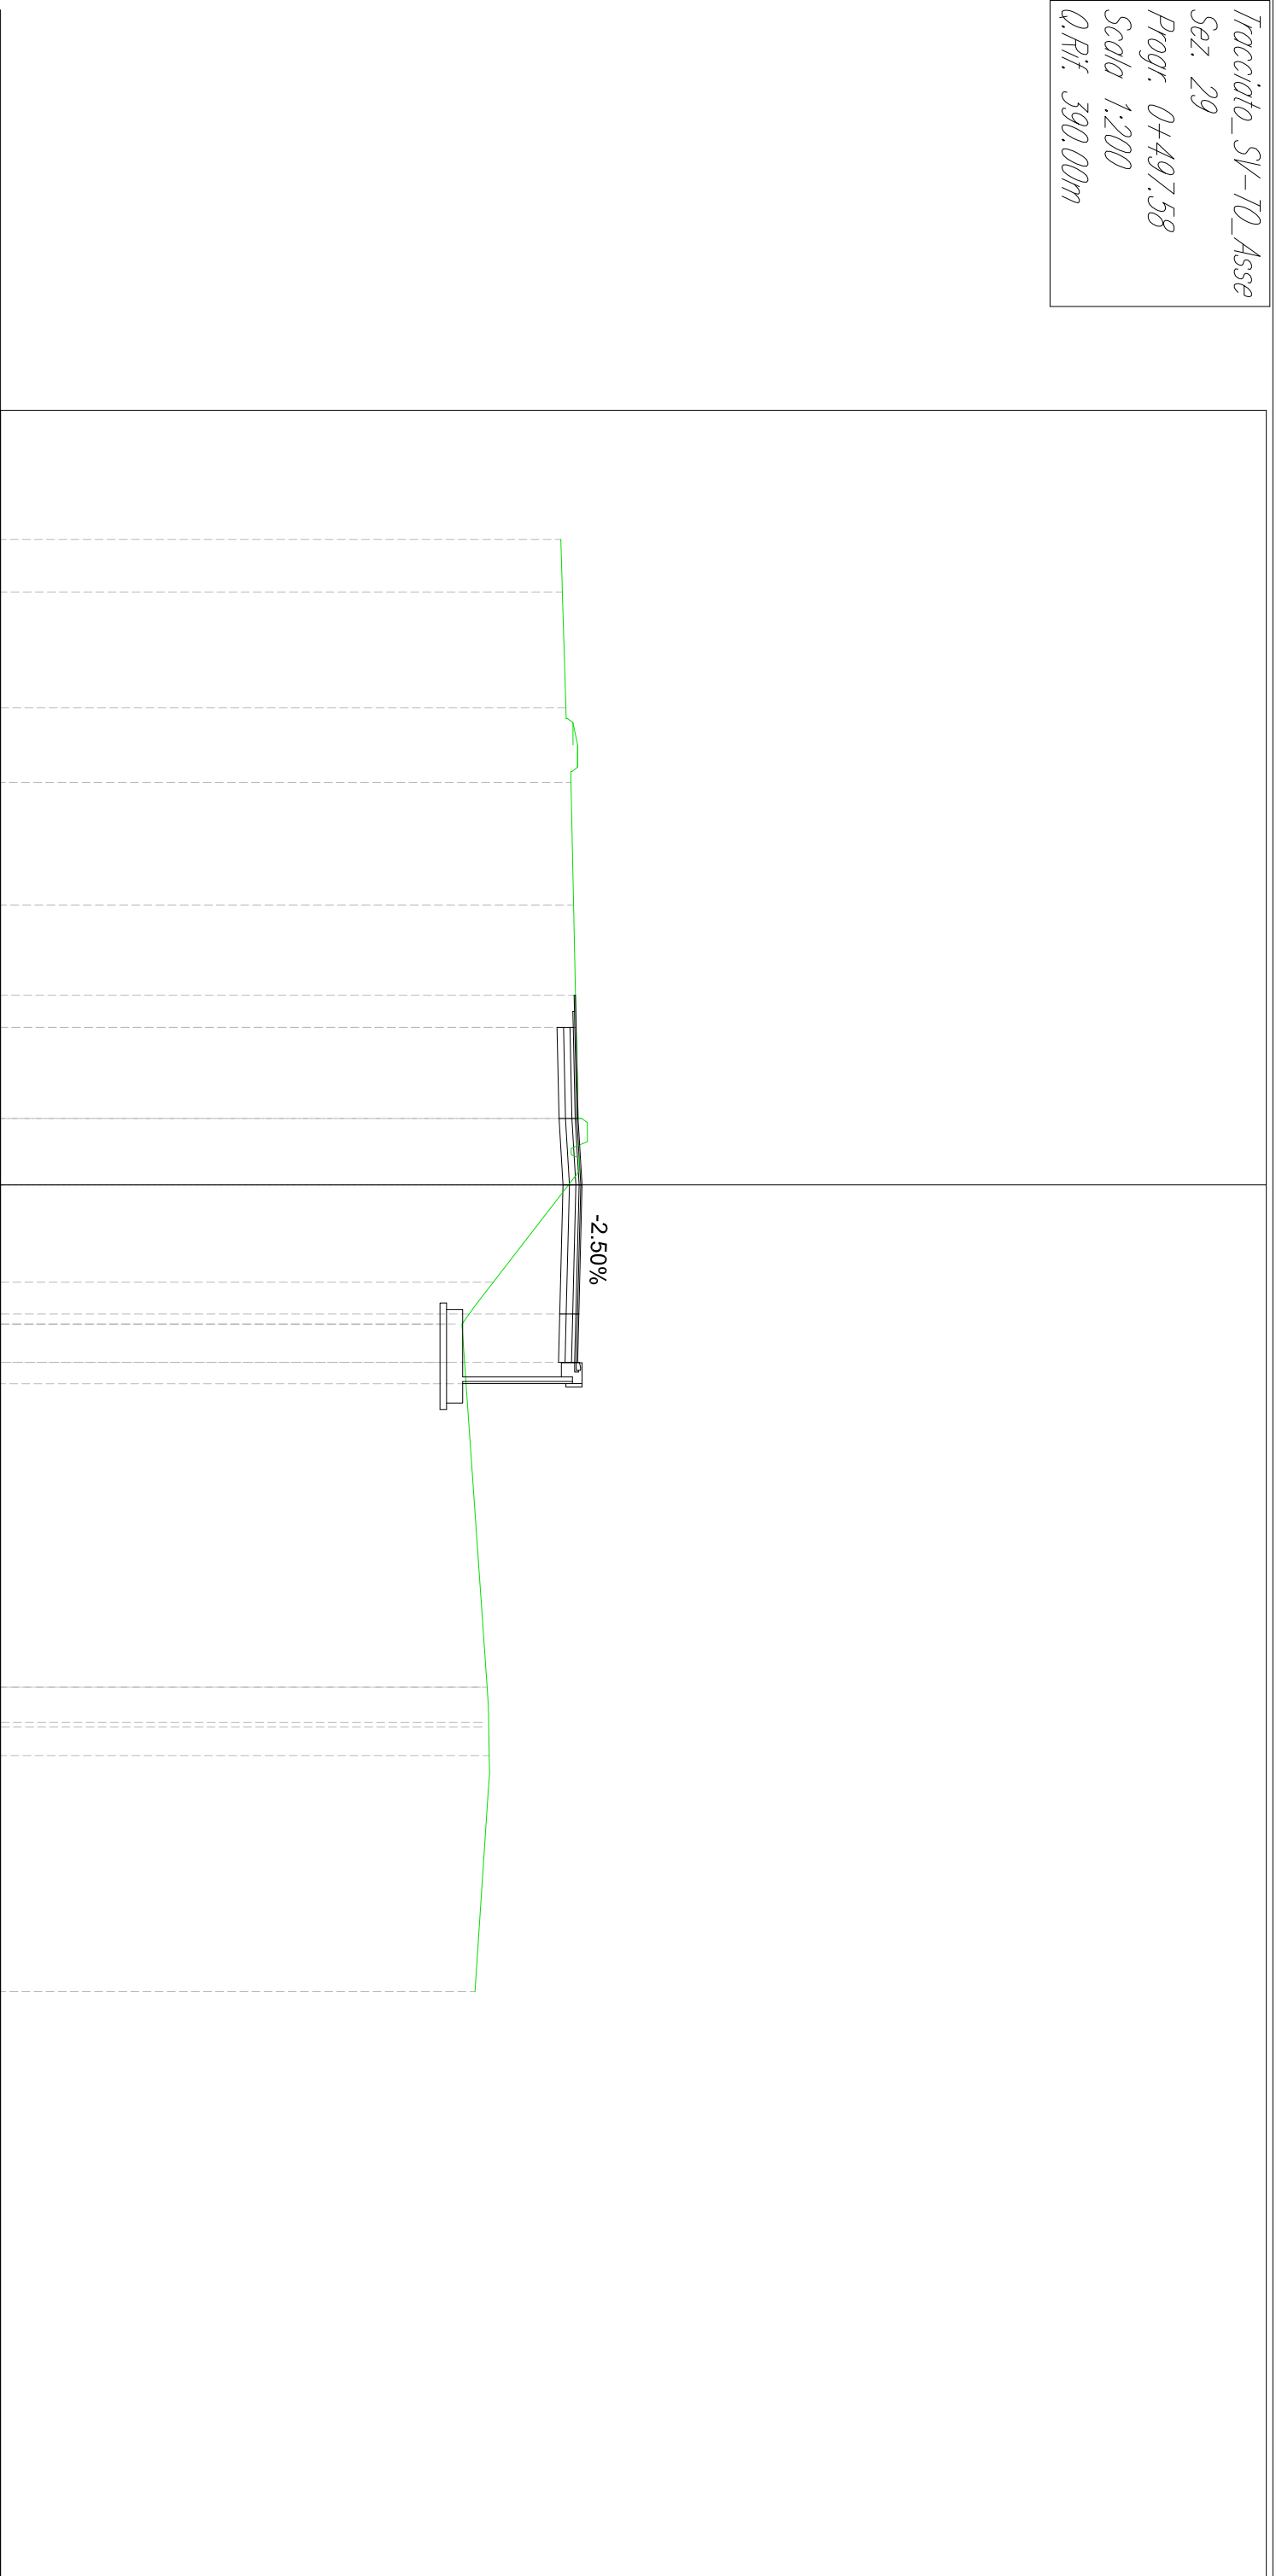


Tracciato_SV-10_Asse
 Sez. 30
 Progr. 0+518.60
 Scala 1:200
 Q.Rif. 390.00m


QUOTE PROGETTO	DISTANZE PARZIALI PROGETTO	PROGRESSIVE PROGETTO	QUOTE TERRENO	DISTANZE PARZIALI TERRENO	PROGRESSIVE TERRENO
407.65 407.67 407.71	17.07	-2.93 -1.76	407.21		-20.00
			407.22	0.65	-19.35
			407.33	3.77	-15.58
			407.44	3.98	-11.60
			407.56	2.12	-9.48
			407.62	3.77	-5.71
			407.65	2.31	-3.40
			407.67	1.18	
			407.71	1.76	
			407.54 407.48 404.93	18.81	4.00 5.50 6.19
407.50	2.01	2.01			
407.54	1.50	5.42			
407.48	0.69	7.42			
404.93		9.43			
403.97	2.01	5.56			
404.08		14.99			
404.61	2.87	17.86			
404.92	2.32	20.18			
404.99	3.26	23.45			
405.10	1.55	25.00			
404.39					

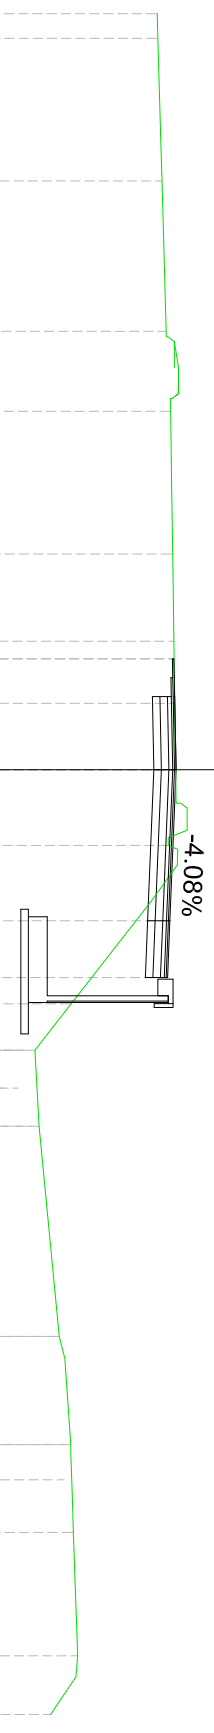


Tracciato_SV-10_Asse
 Sez. 31
 Progr. 0+525.01
 Scala 1:200
 Q.Rif. 390.00m

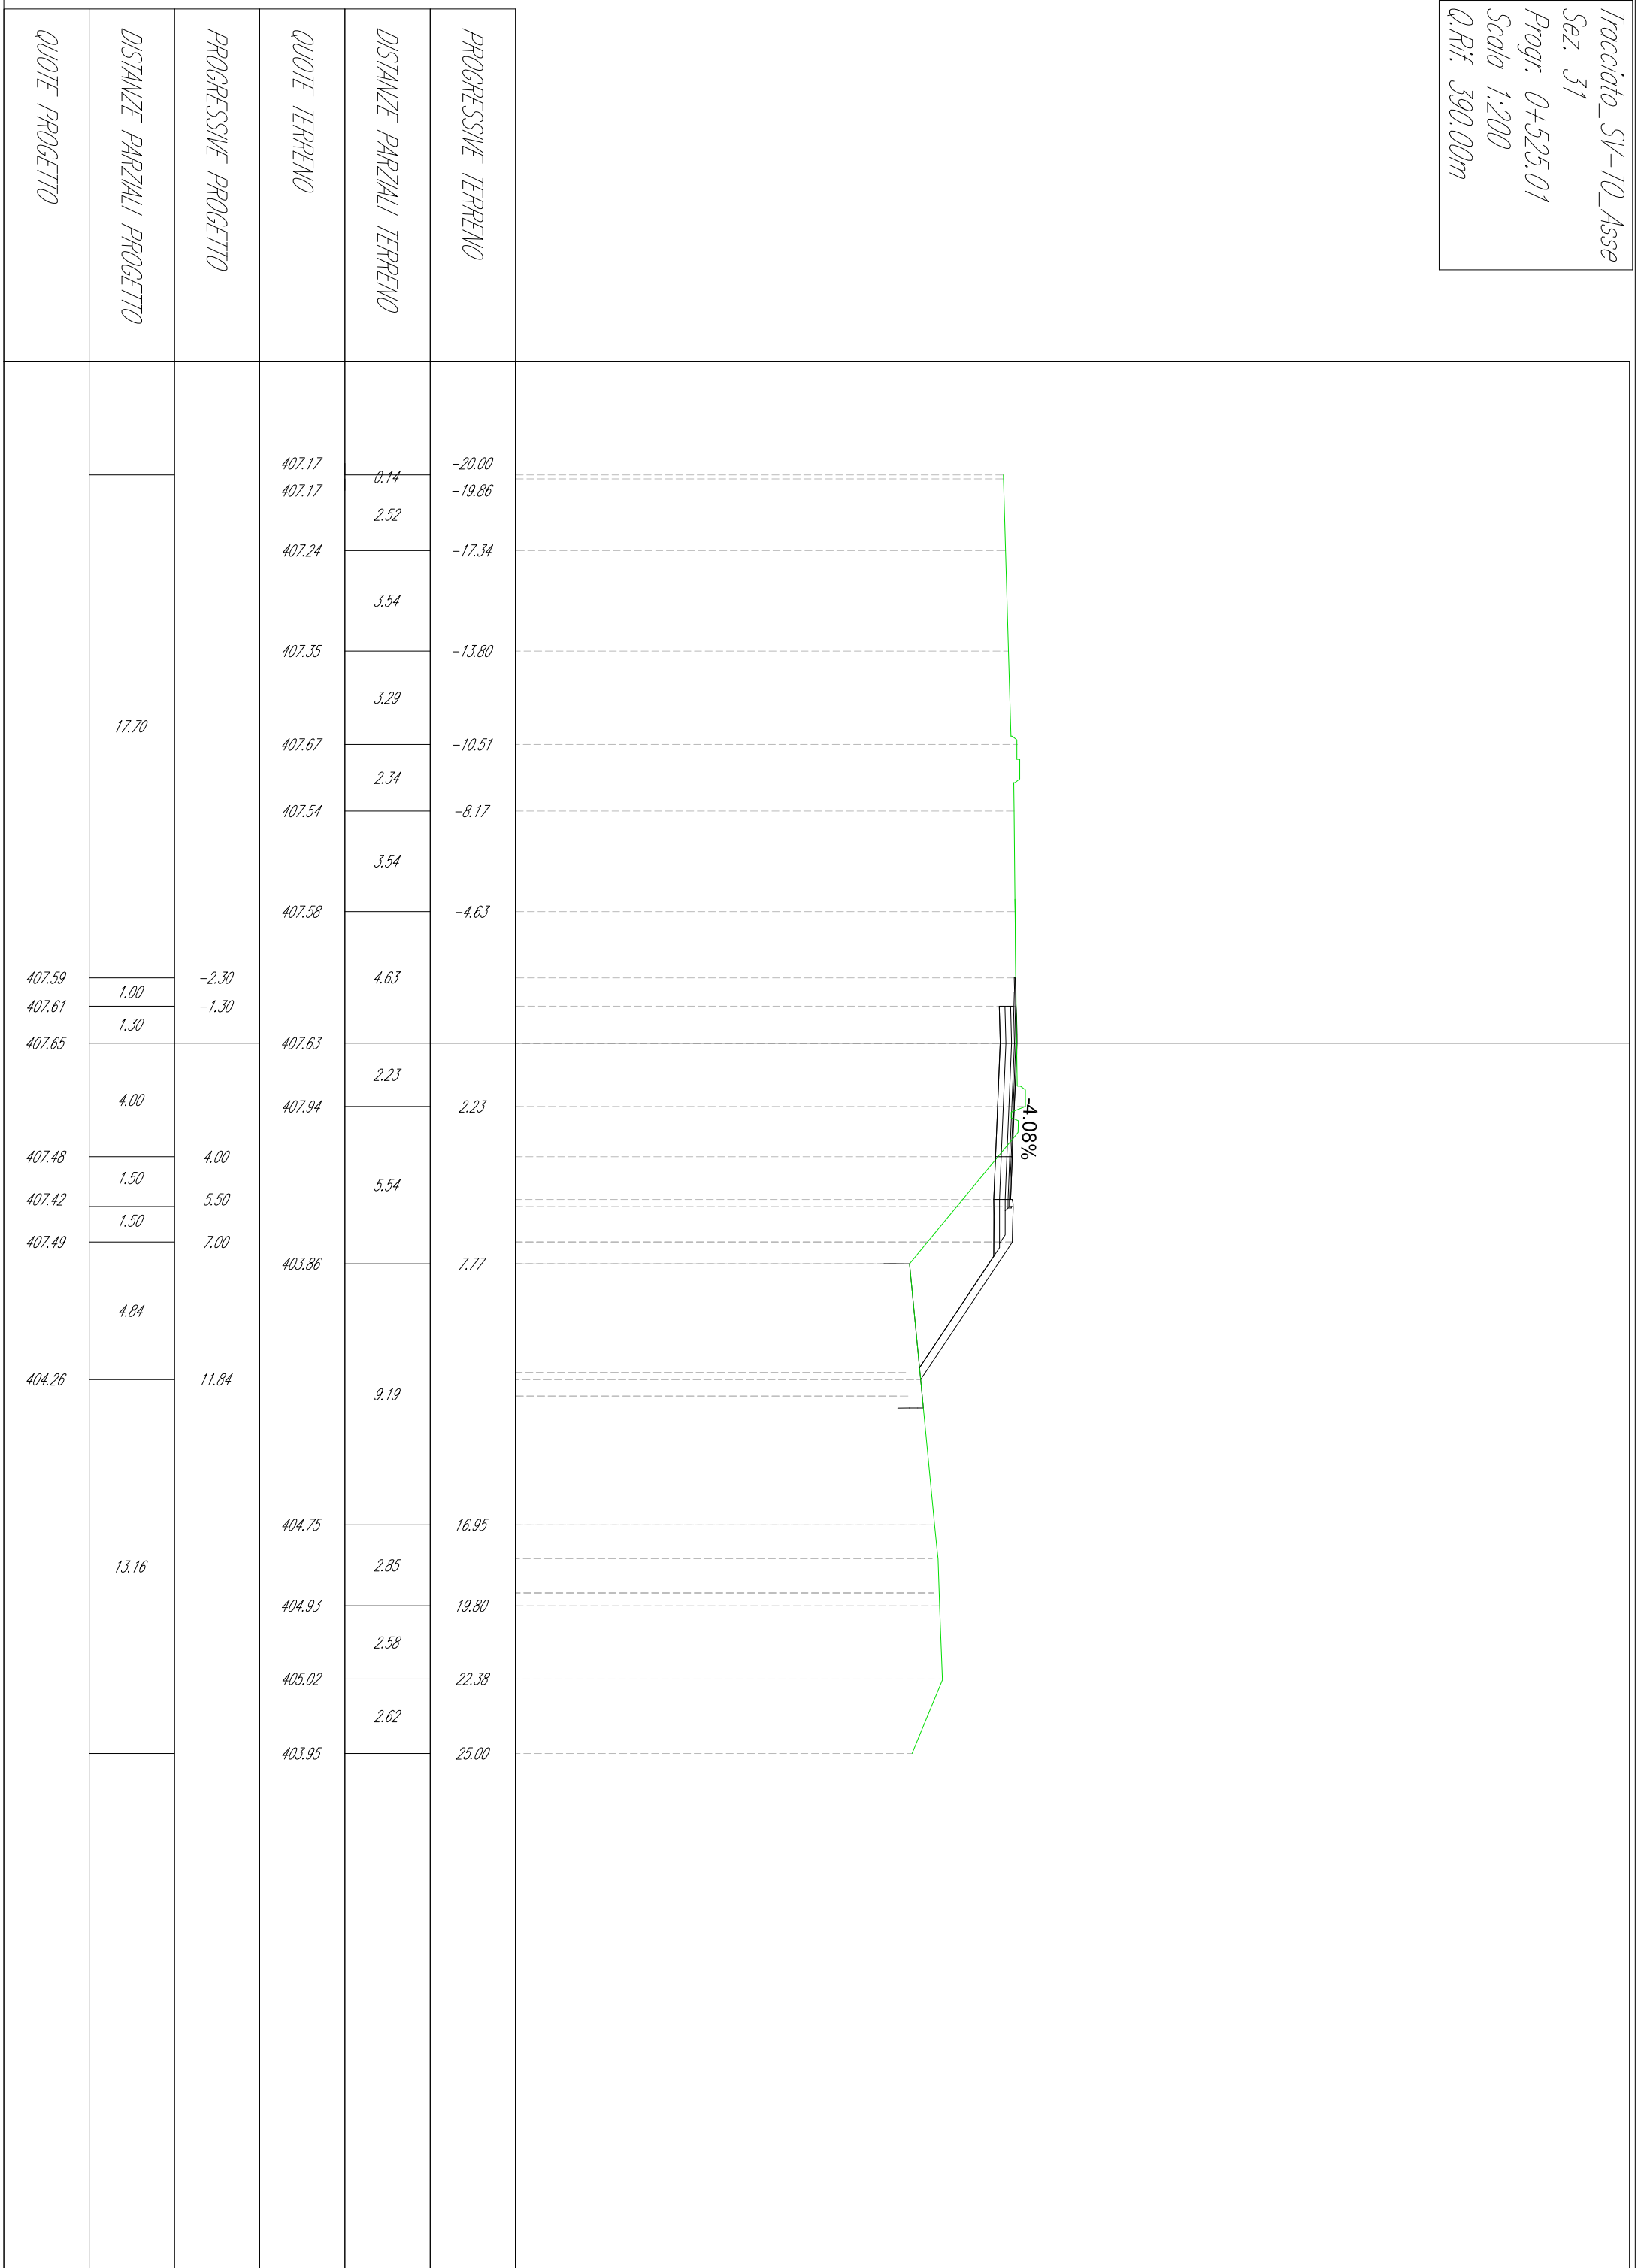

Tracciato_SV-10_Asse
 Sez. 32
 Progr. 0+535.41
 Scala 1:200
 Q.Rif. 390.00m

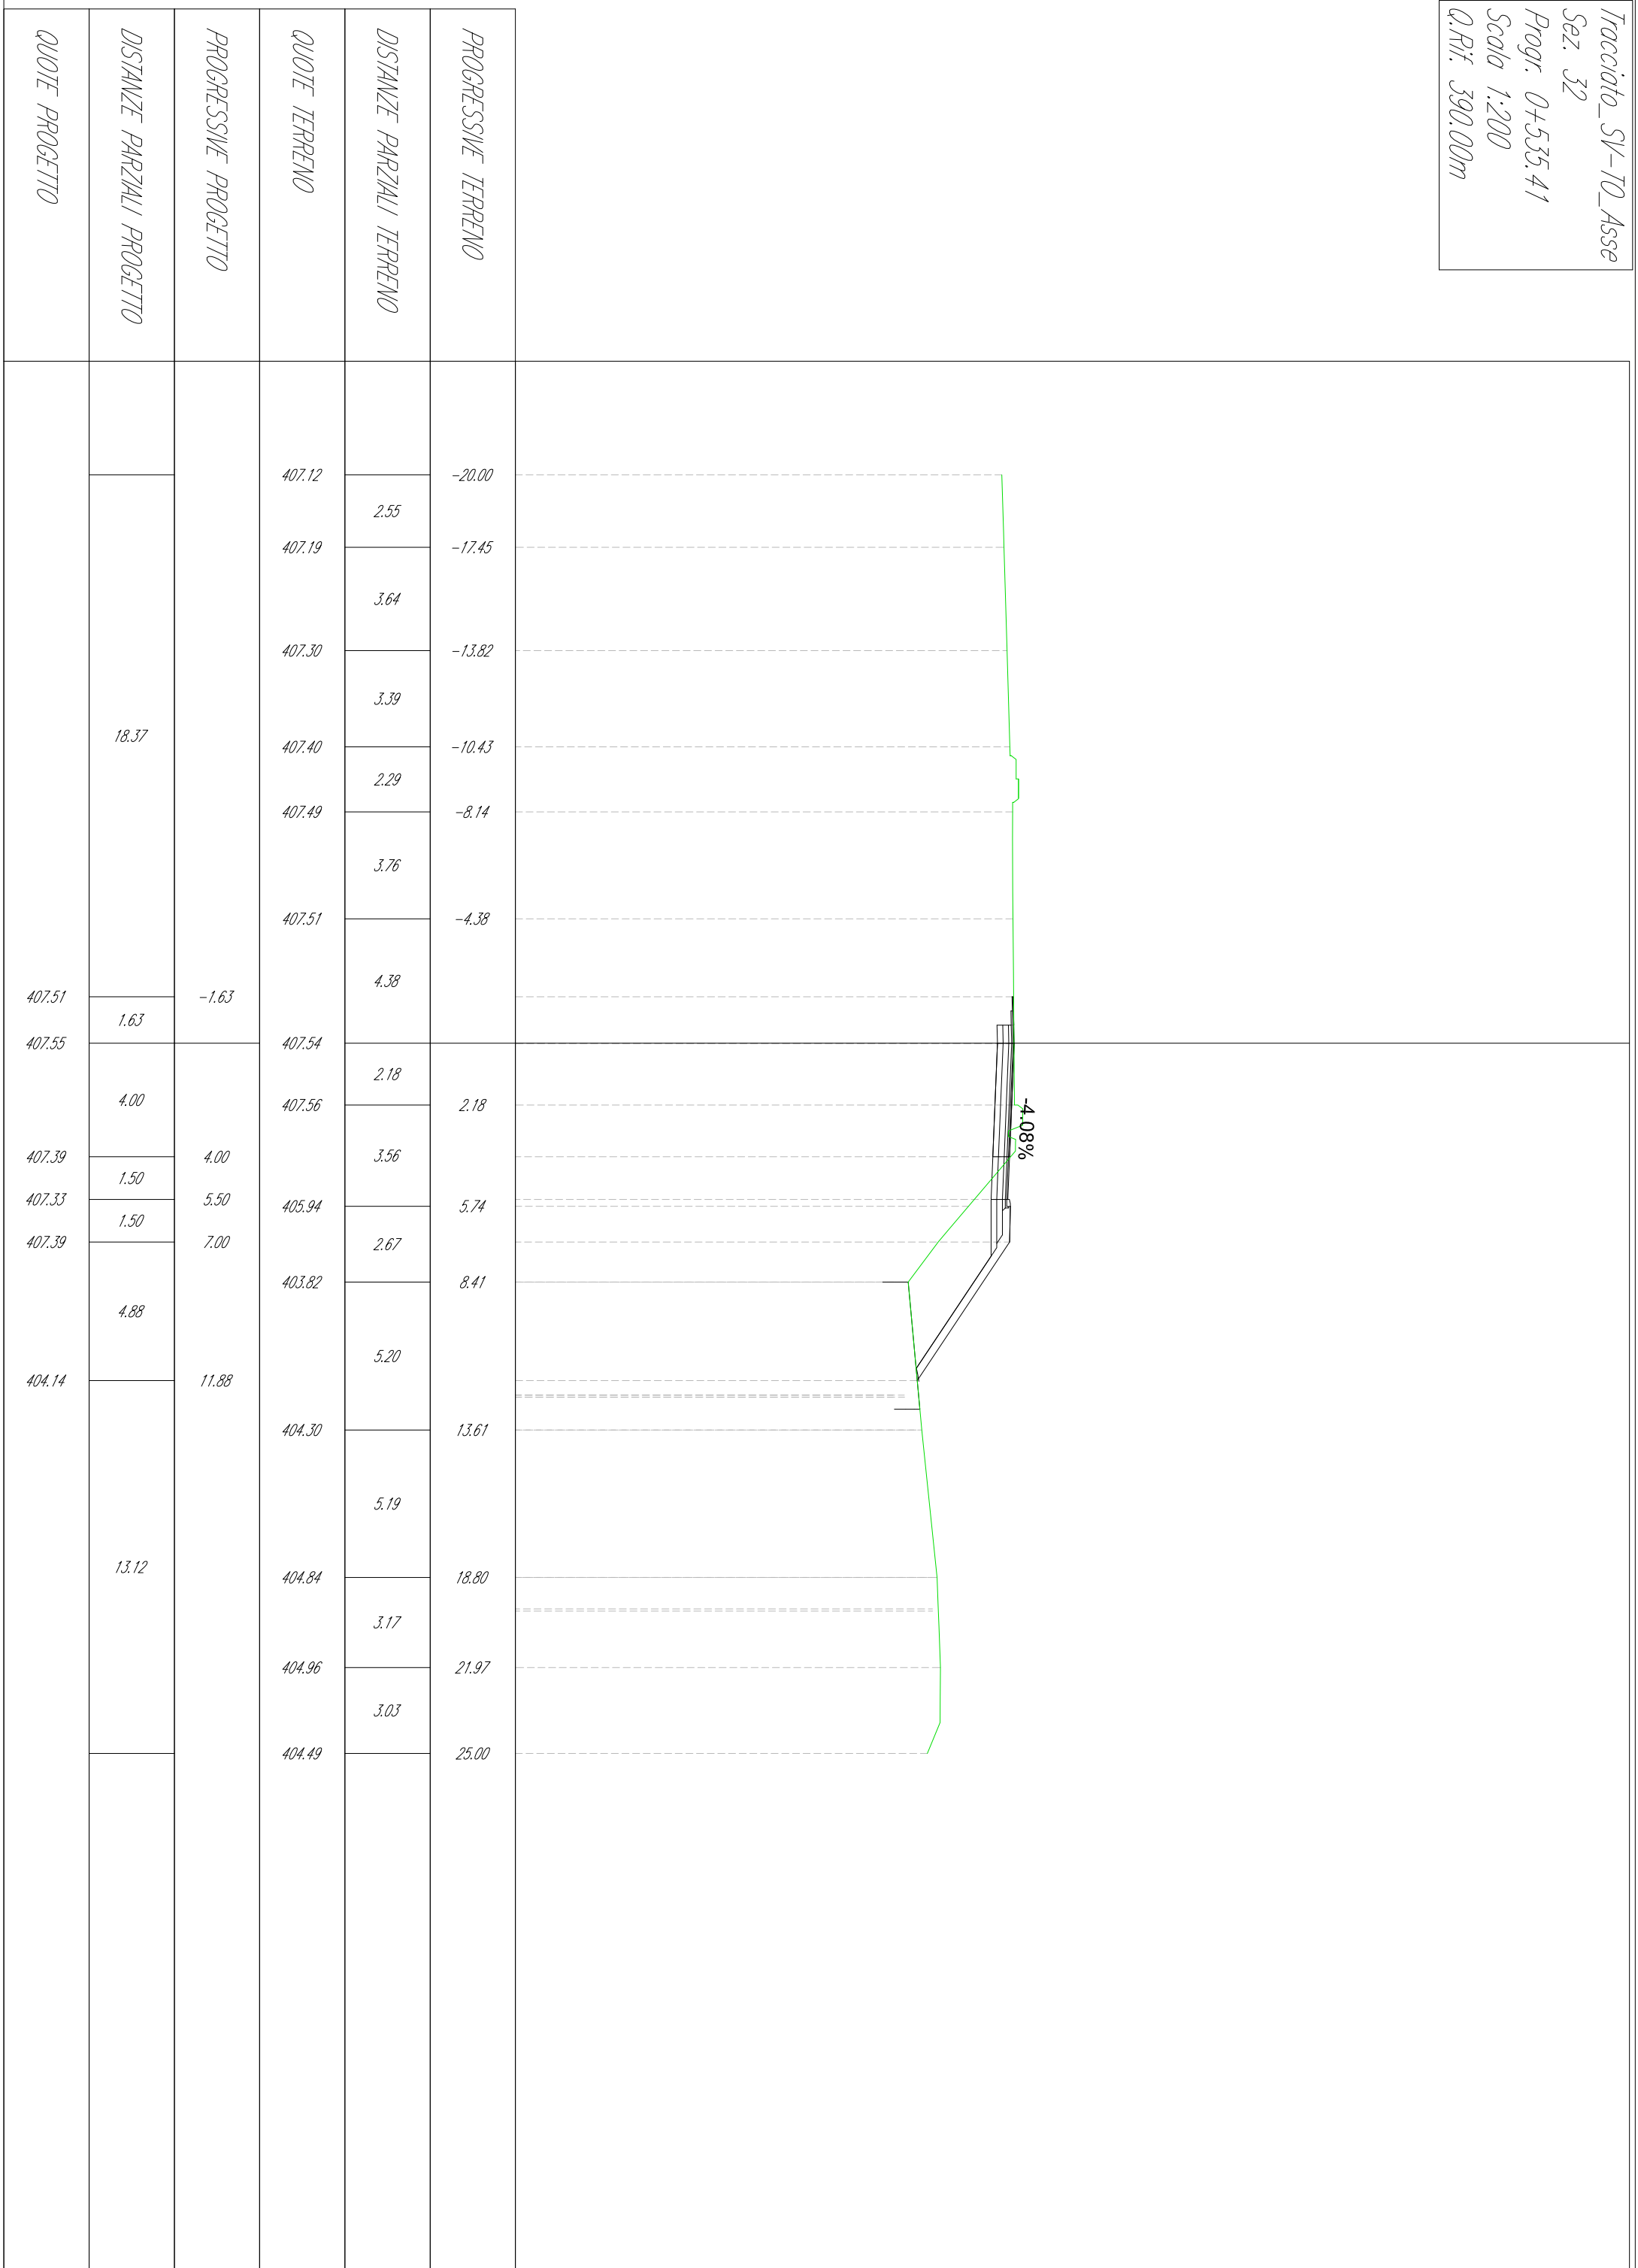


Tracciato_SV-10_Asse
 Sez. 33
 Progr. 0+556.72
 Scala 1:200
 Q.Rif. 390.00m

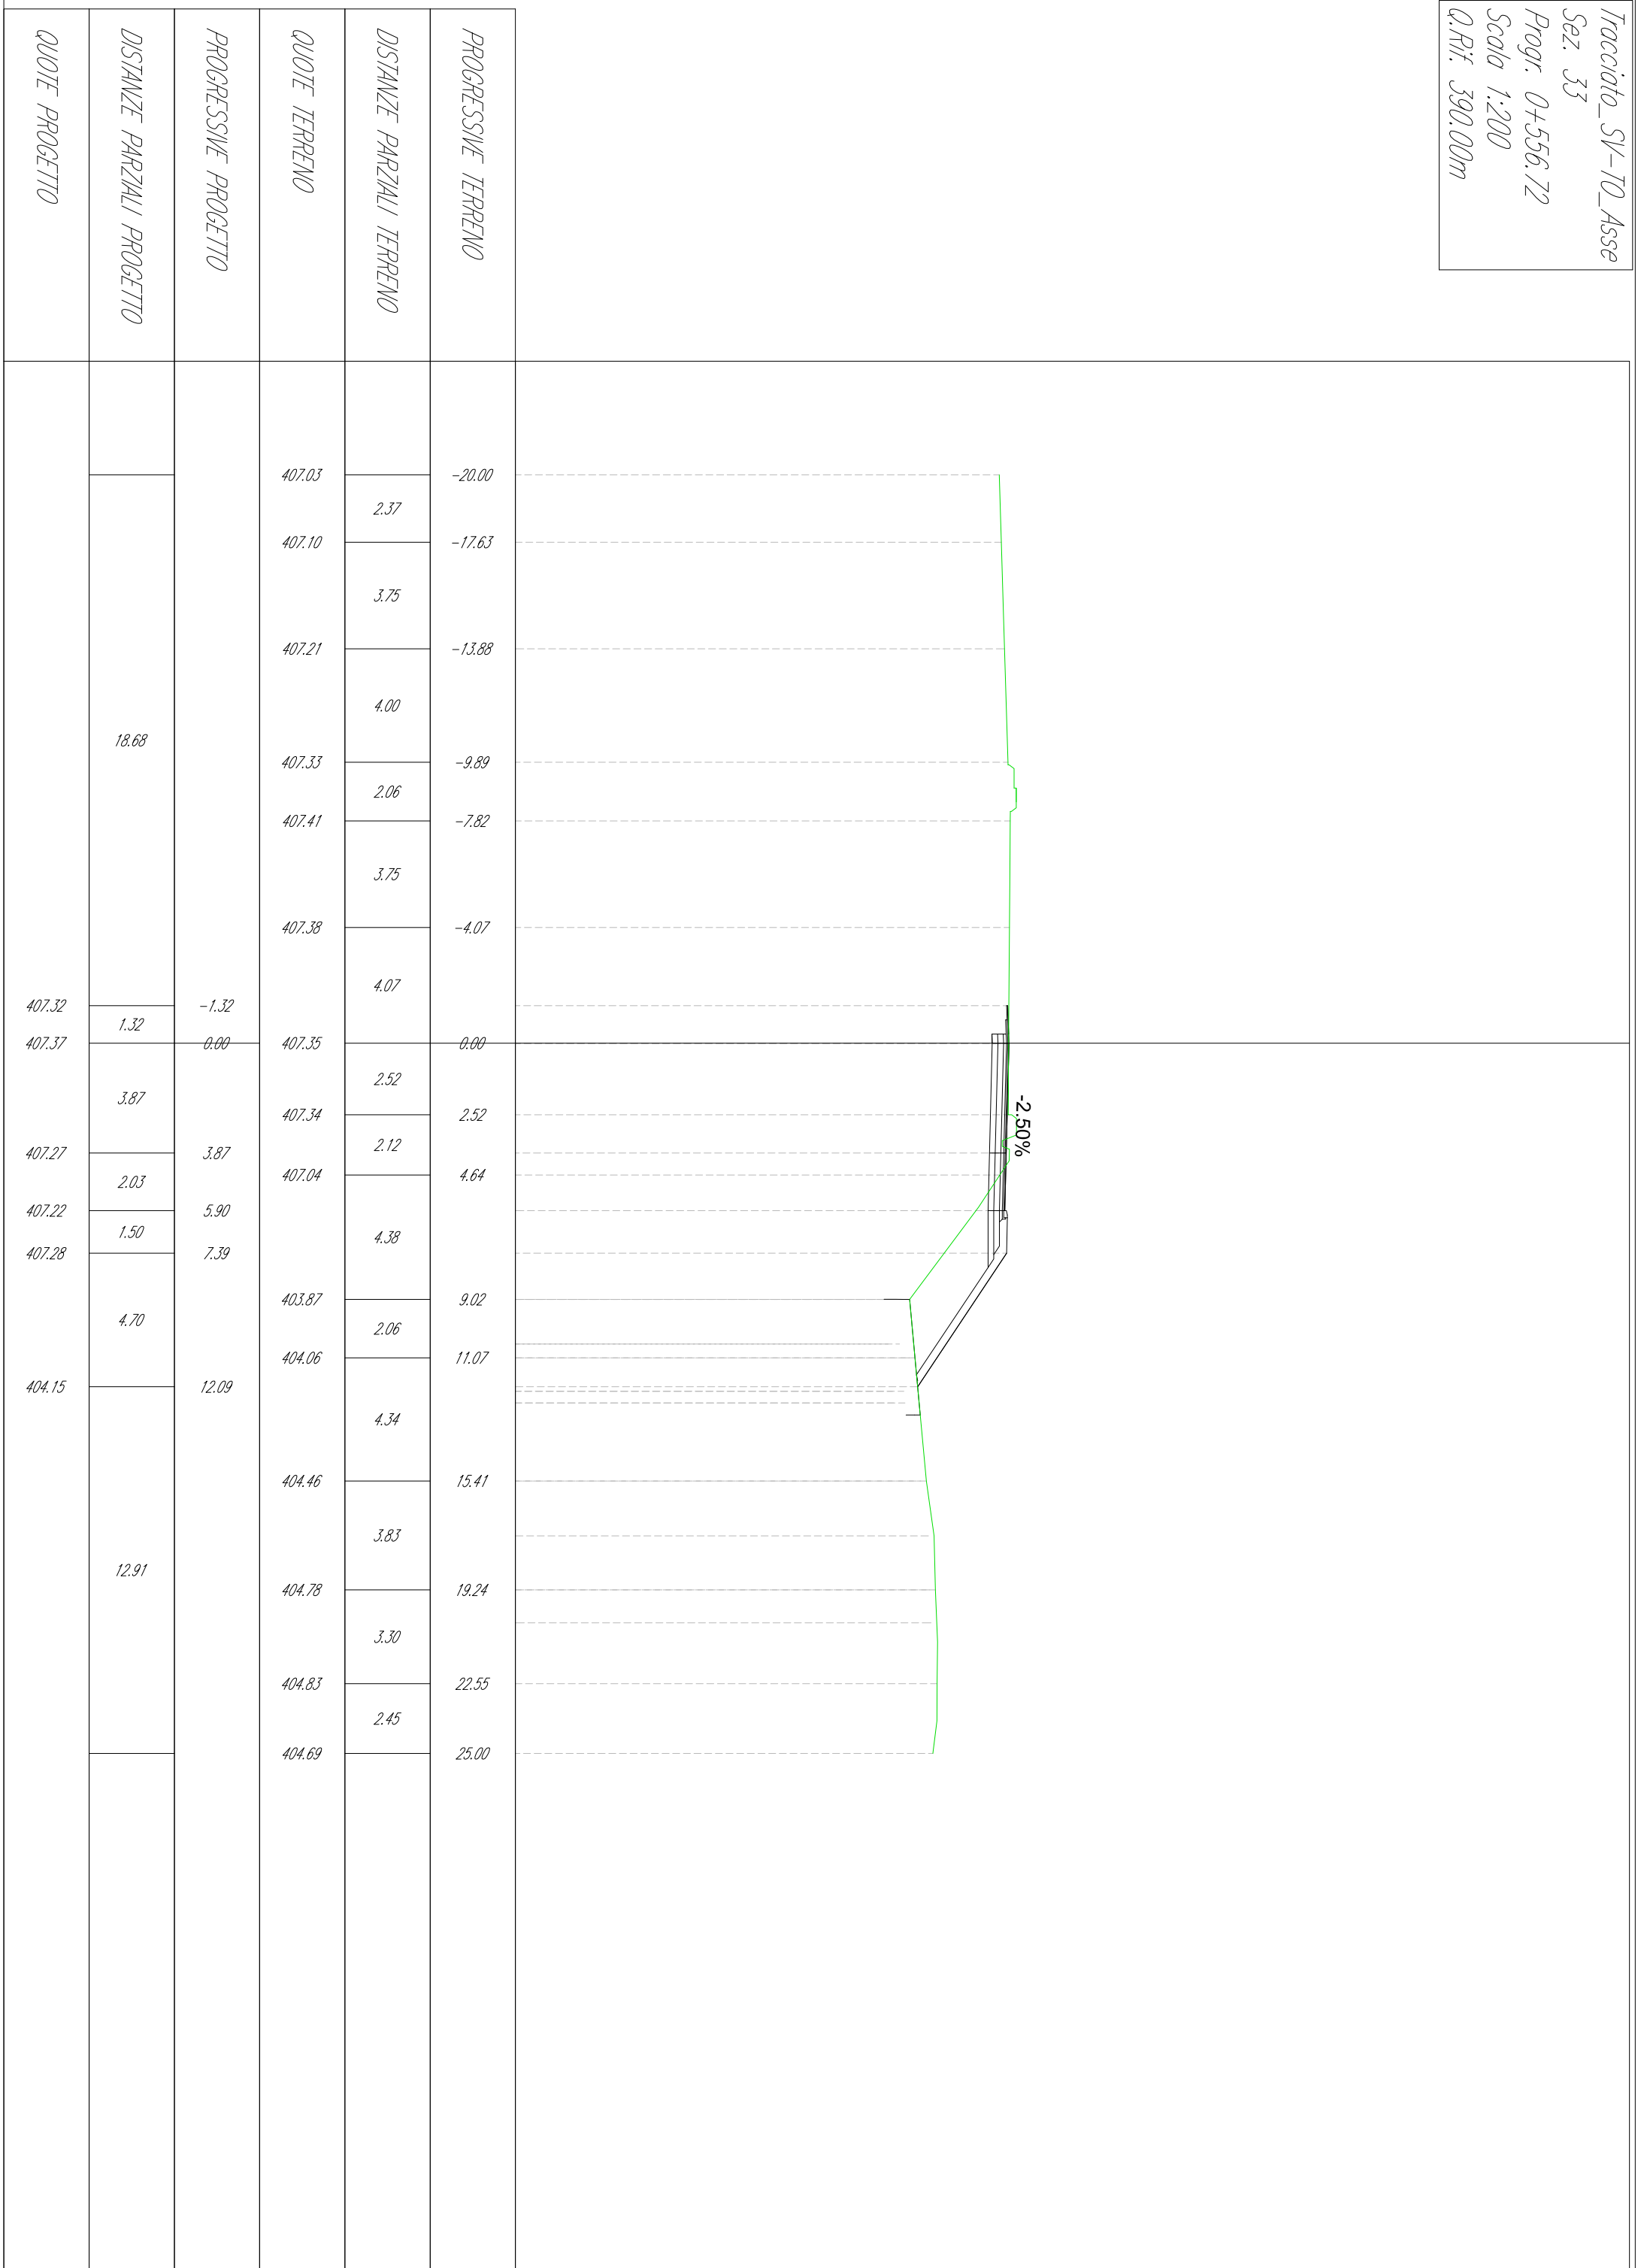


Tracciato_SV-10_Asse
 Sez. 34
 Progr. 0+575.00
 Scala 1:200
 Q.Rif. 390.00m


QUOTE PROGETTO	DISTANZE PARZIALI PROGETTO	PROGRESSIVE PROGETTO	QUOTE TERRENO	DISTANZE PARZIALI TERRENO	PROGRESSIVE TERRENO
			406.99	2.64	-20.00
			407.06	3.75	-17.36
			407.17	3.51	-13.62
	18.68		407.28	2.29	-10.10
			407.32	3.75	-7.81
			407.28	4.07	-4.07
407.25	1.32	-1.32	407.23	2.42	0.00
407.23	3.75	0.00	407.21	2.10	2.42
407.14	2.50	3.75	406.98	3.10	4.52
407.08	1.50	6.25	404.82	2.41	7.62
407.14	4.46	7.75	403.97	4.47	10.03
404.17	12.21	12.21	404.48	4.84	14.50
	12.79		404.72	2.47	19.35
			405.12	3.18	21.82
			404.21		25.00

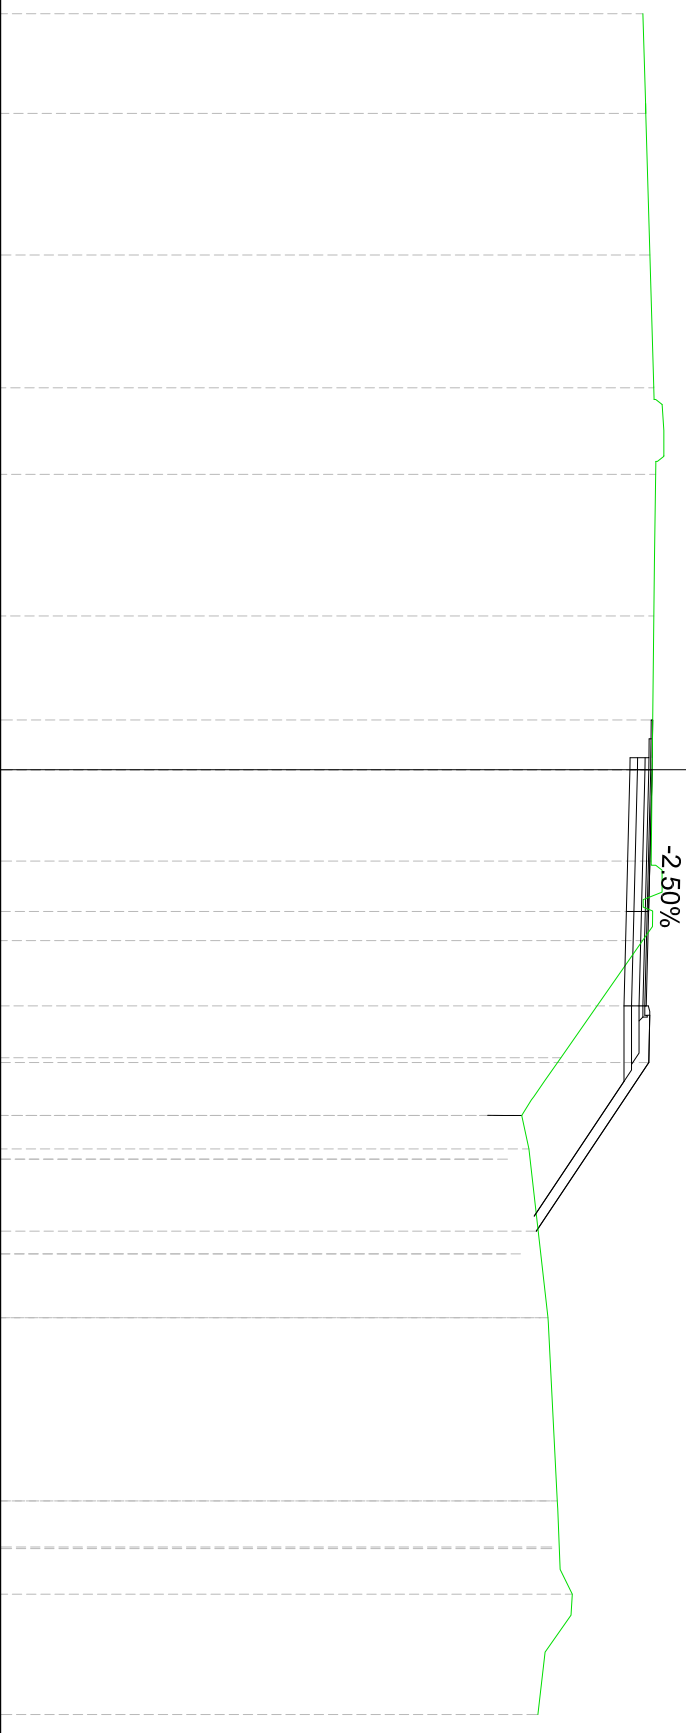


Tracciato_SV-10_Asse
 Sez. 35
 Progr. 0+600.00
 Scala 1:200
 Q.Rif. 390.00m

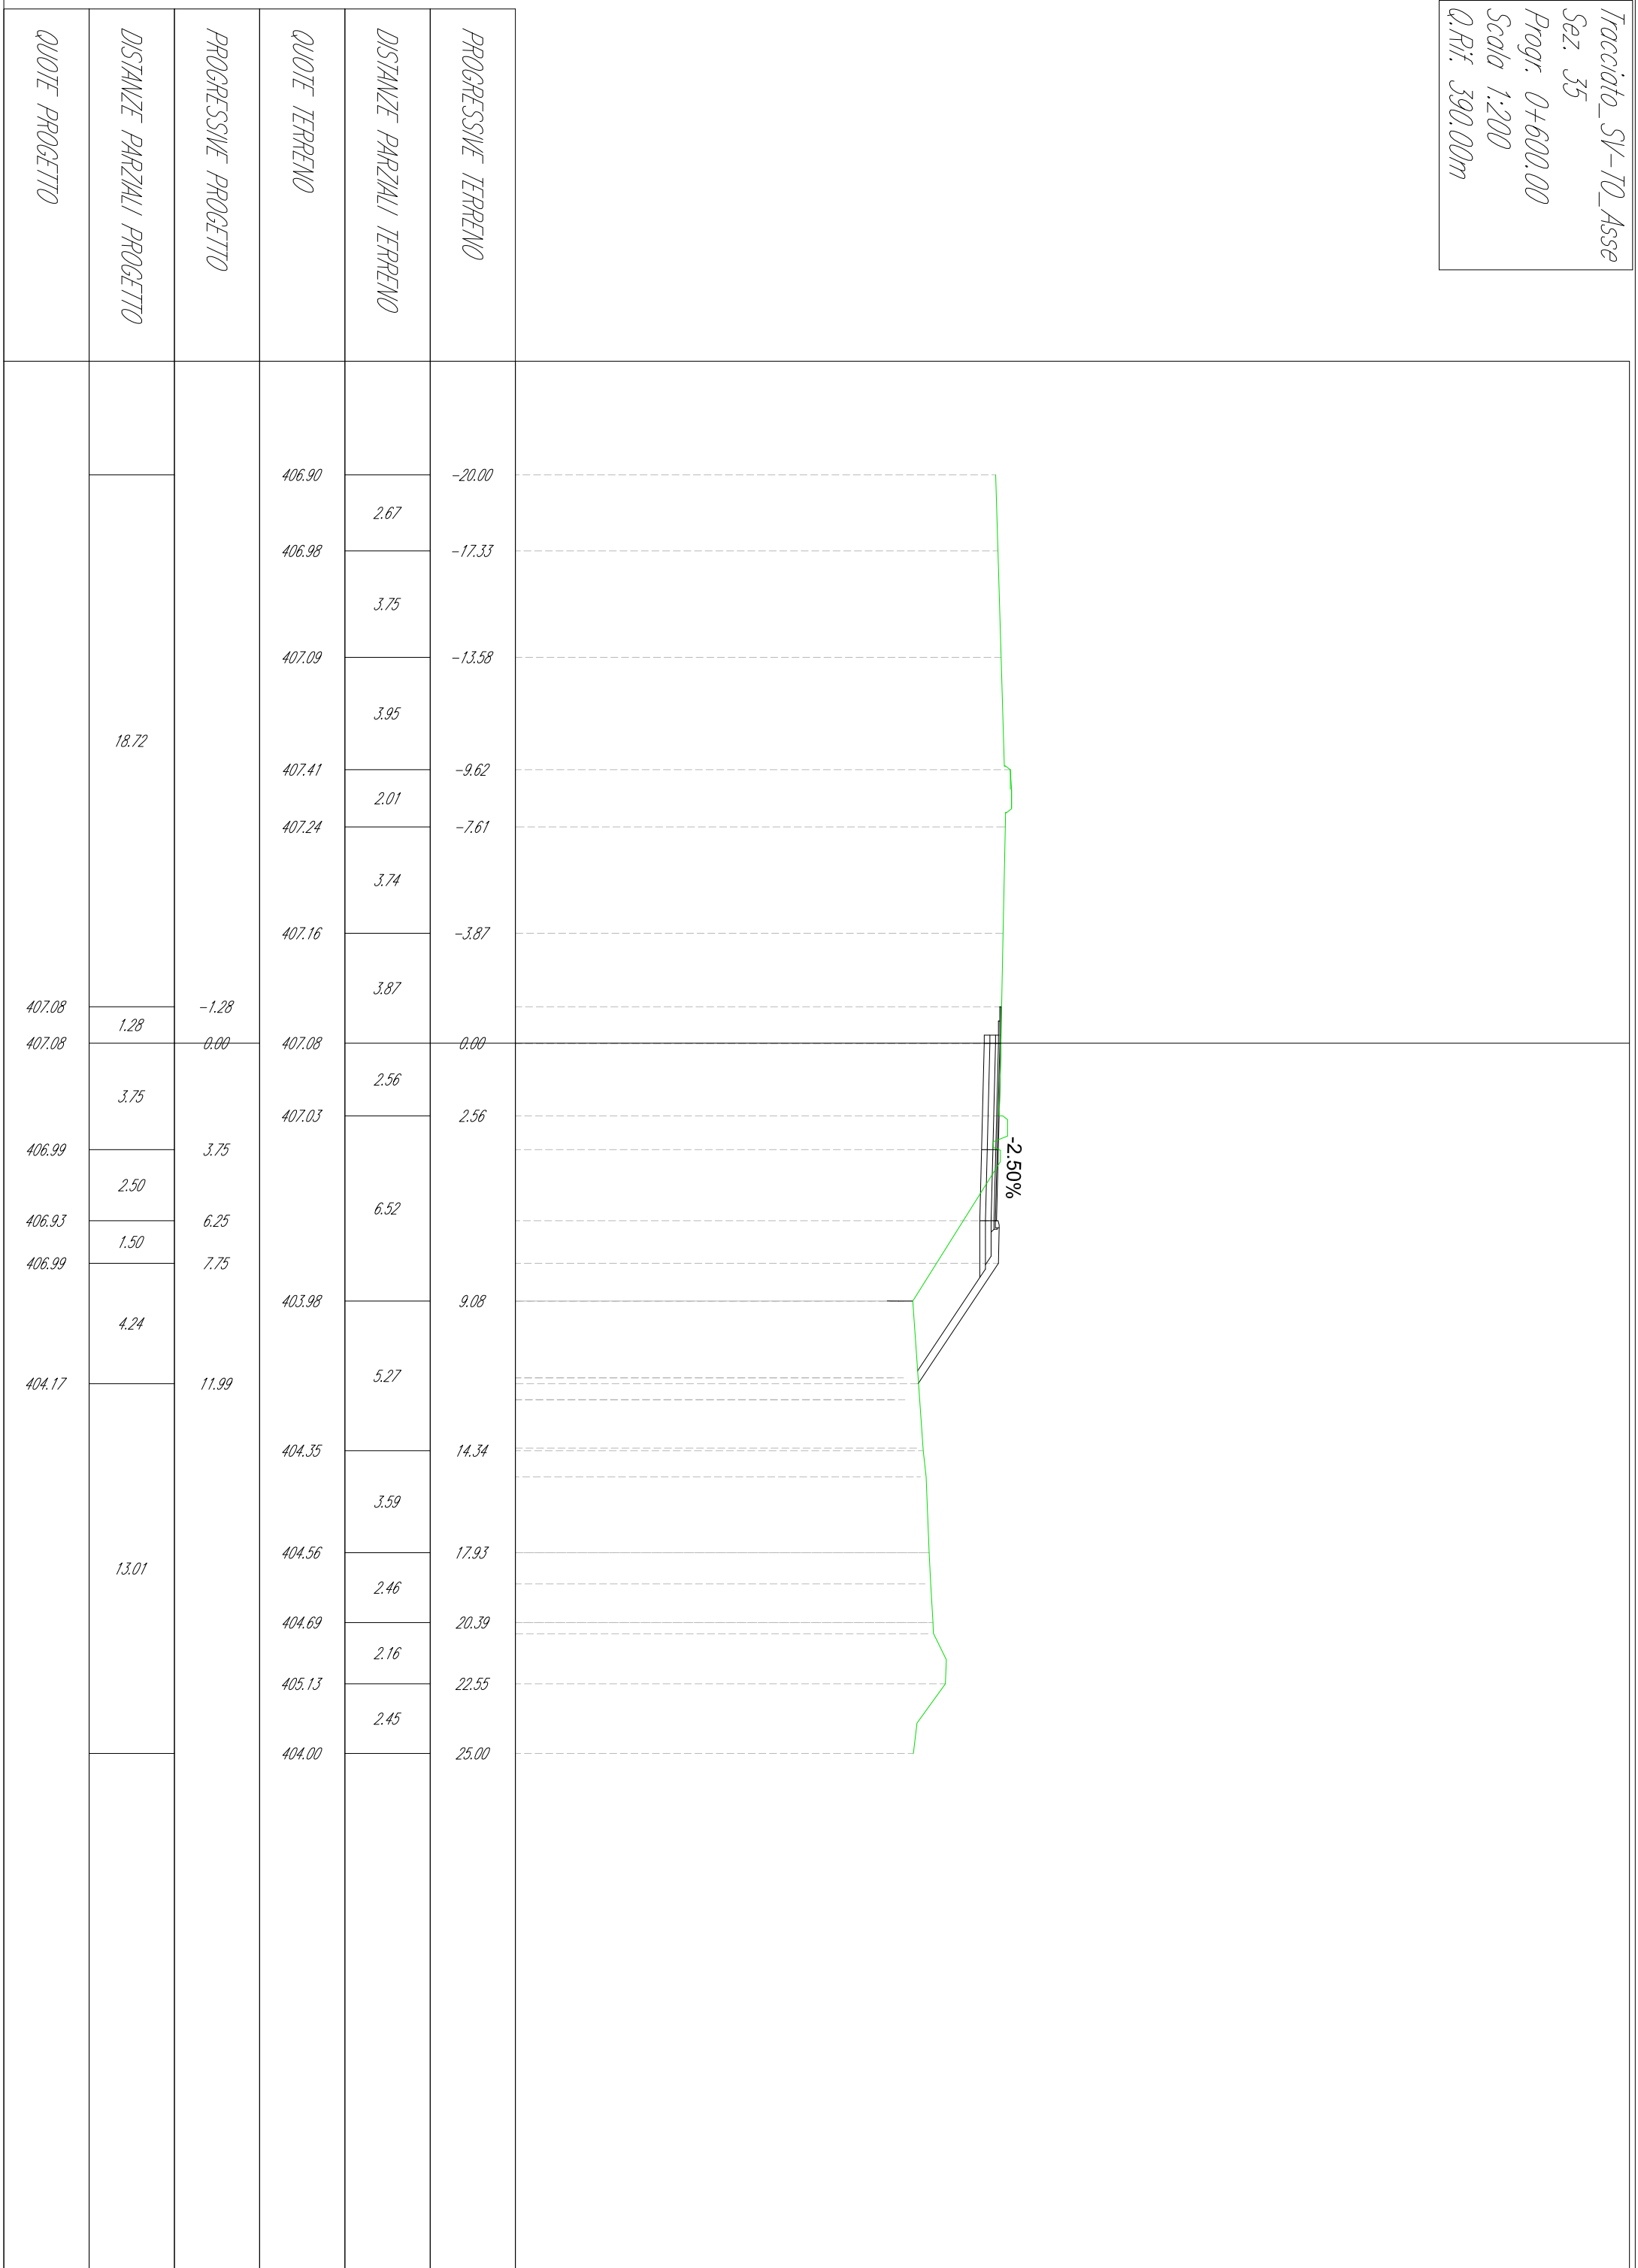


Tracciato_SV-10_Asse
 Sez. 36
 Progr. 0+625.00
 Scala 1:200
 Q.Rif. 390.00m

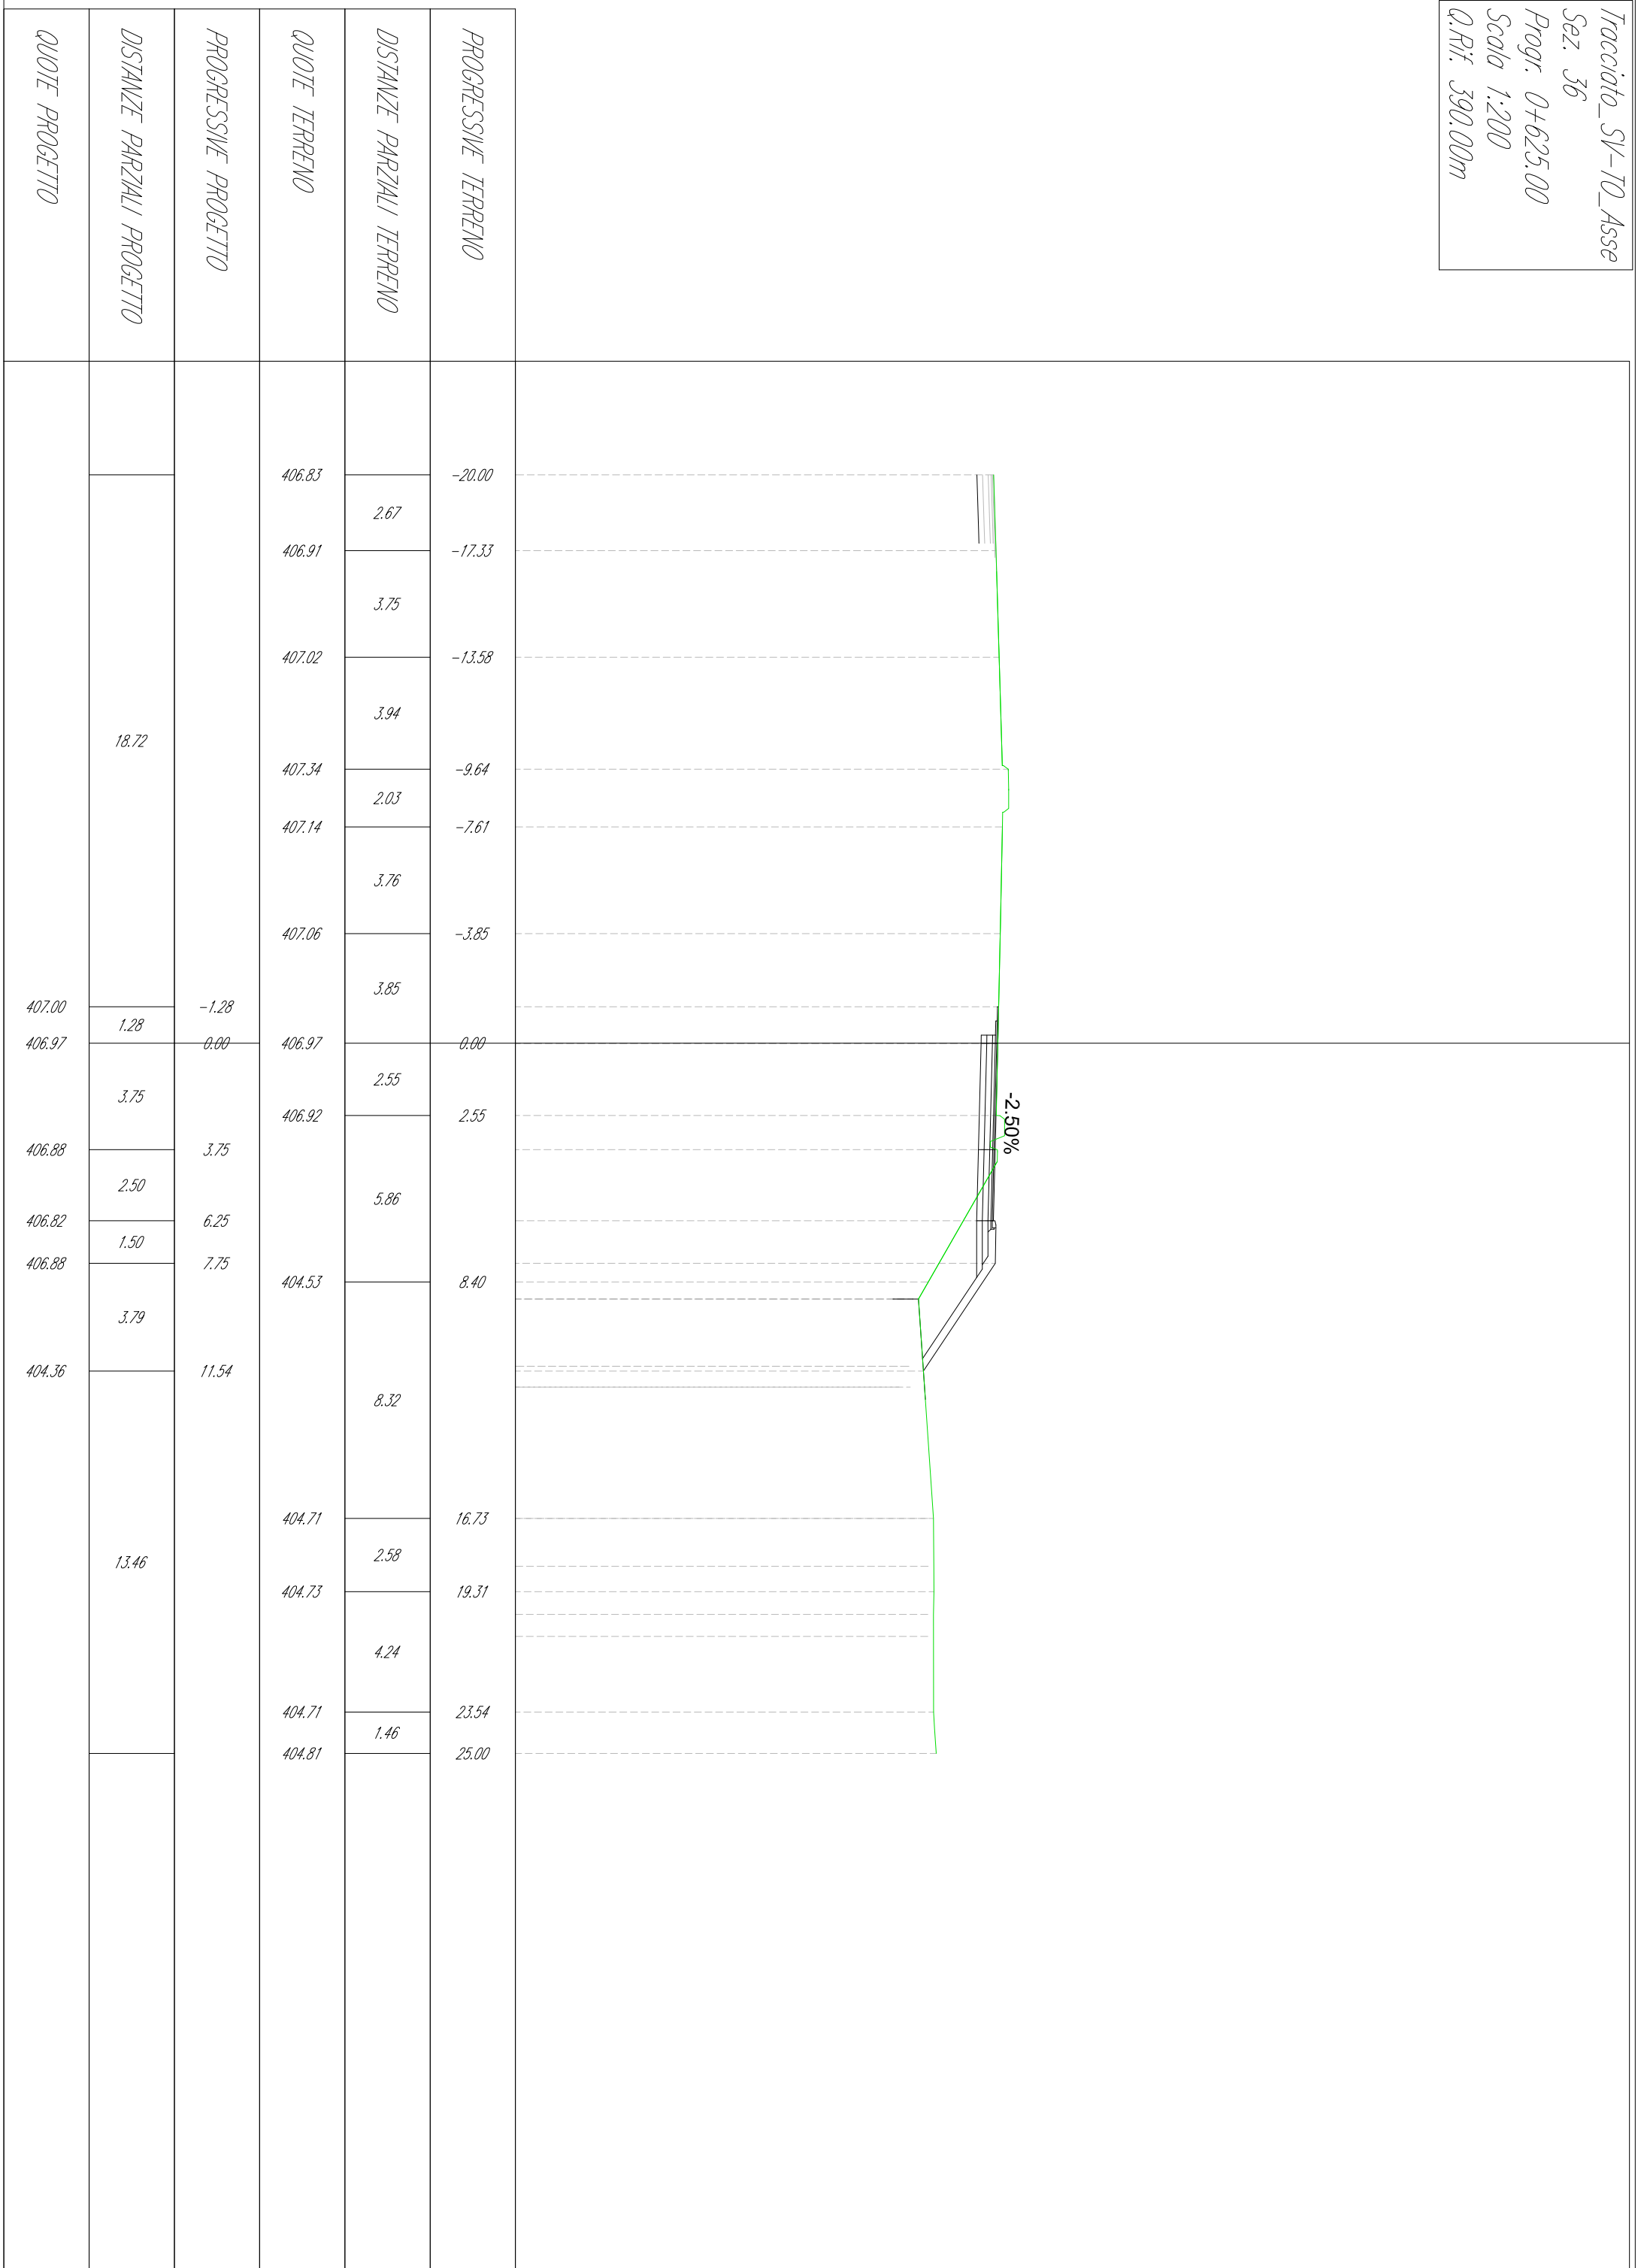

Tracciato_SV-10_Asse
 Sez. 37
 Progr. 0+650.00
 Scala 1:200
 Q.Rif. 390.00m

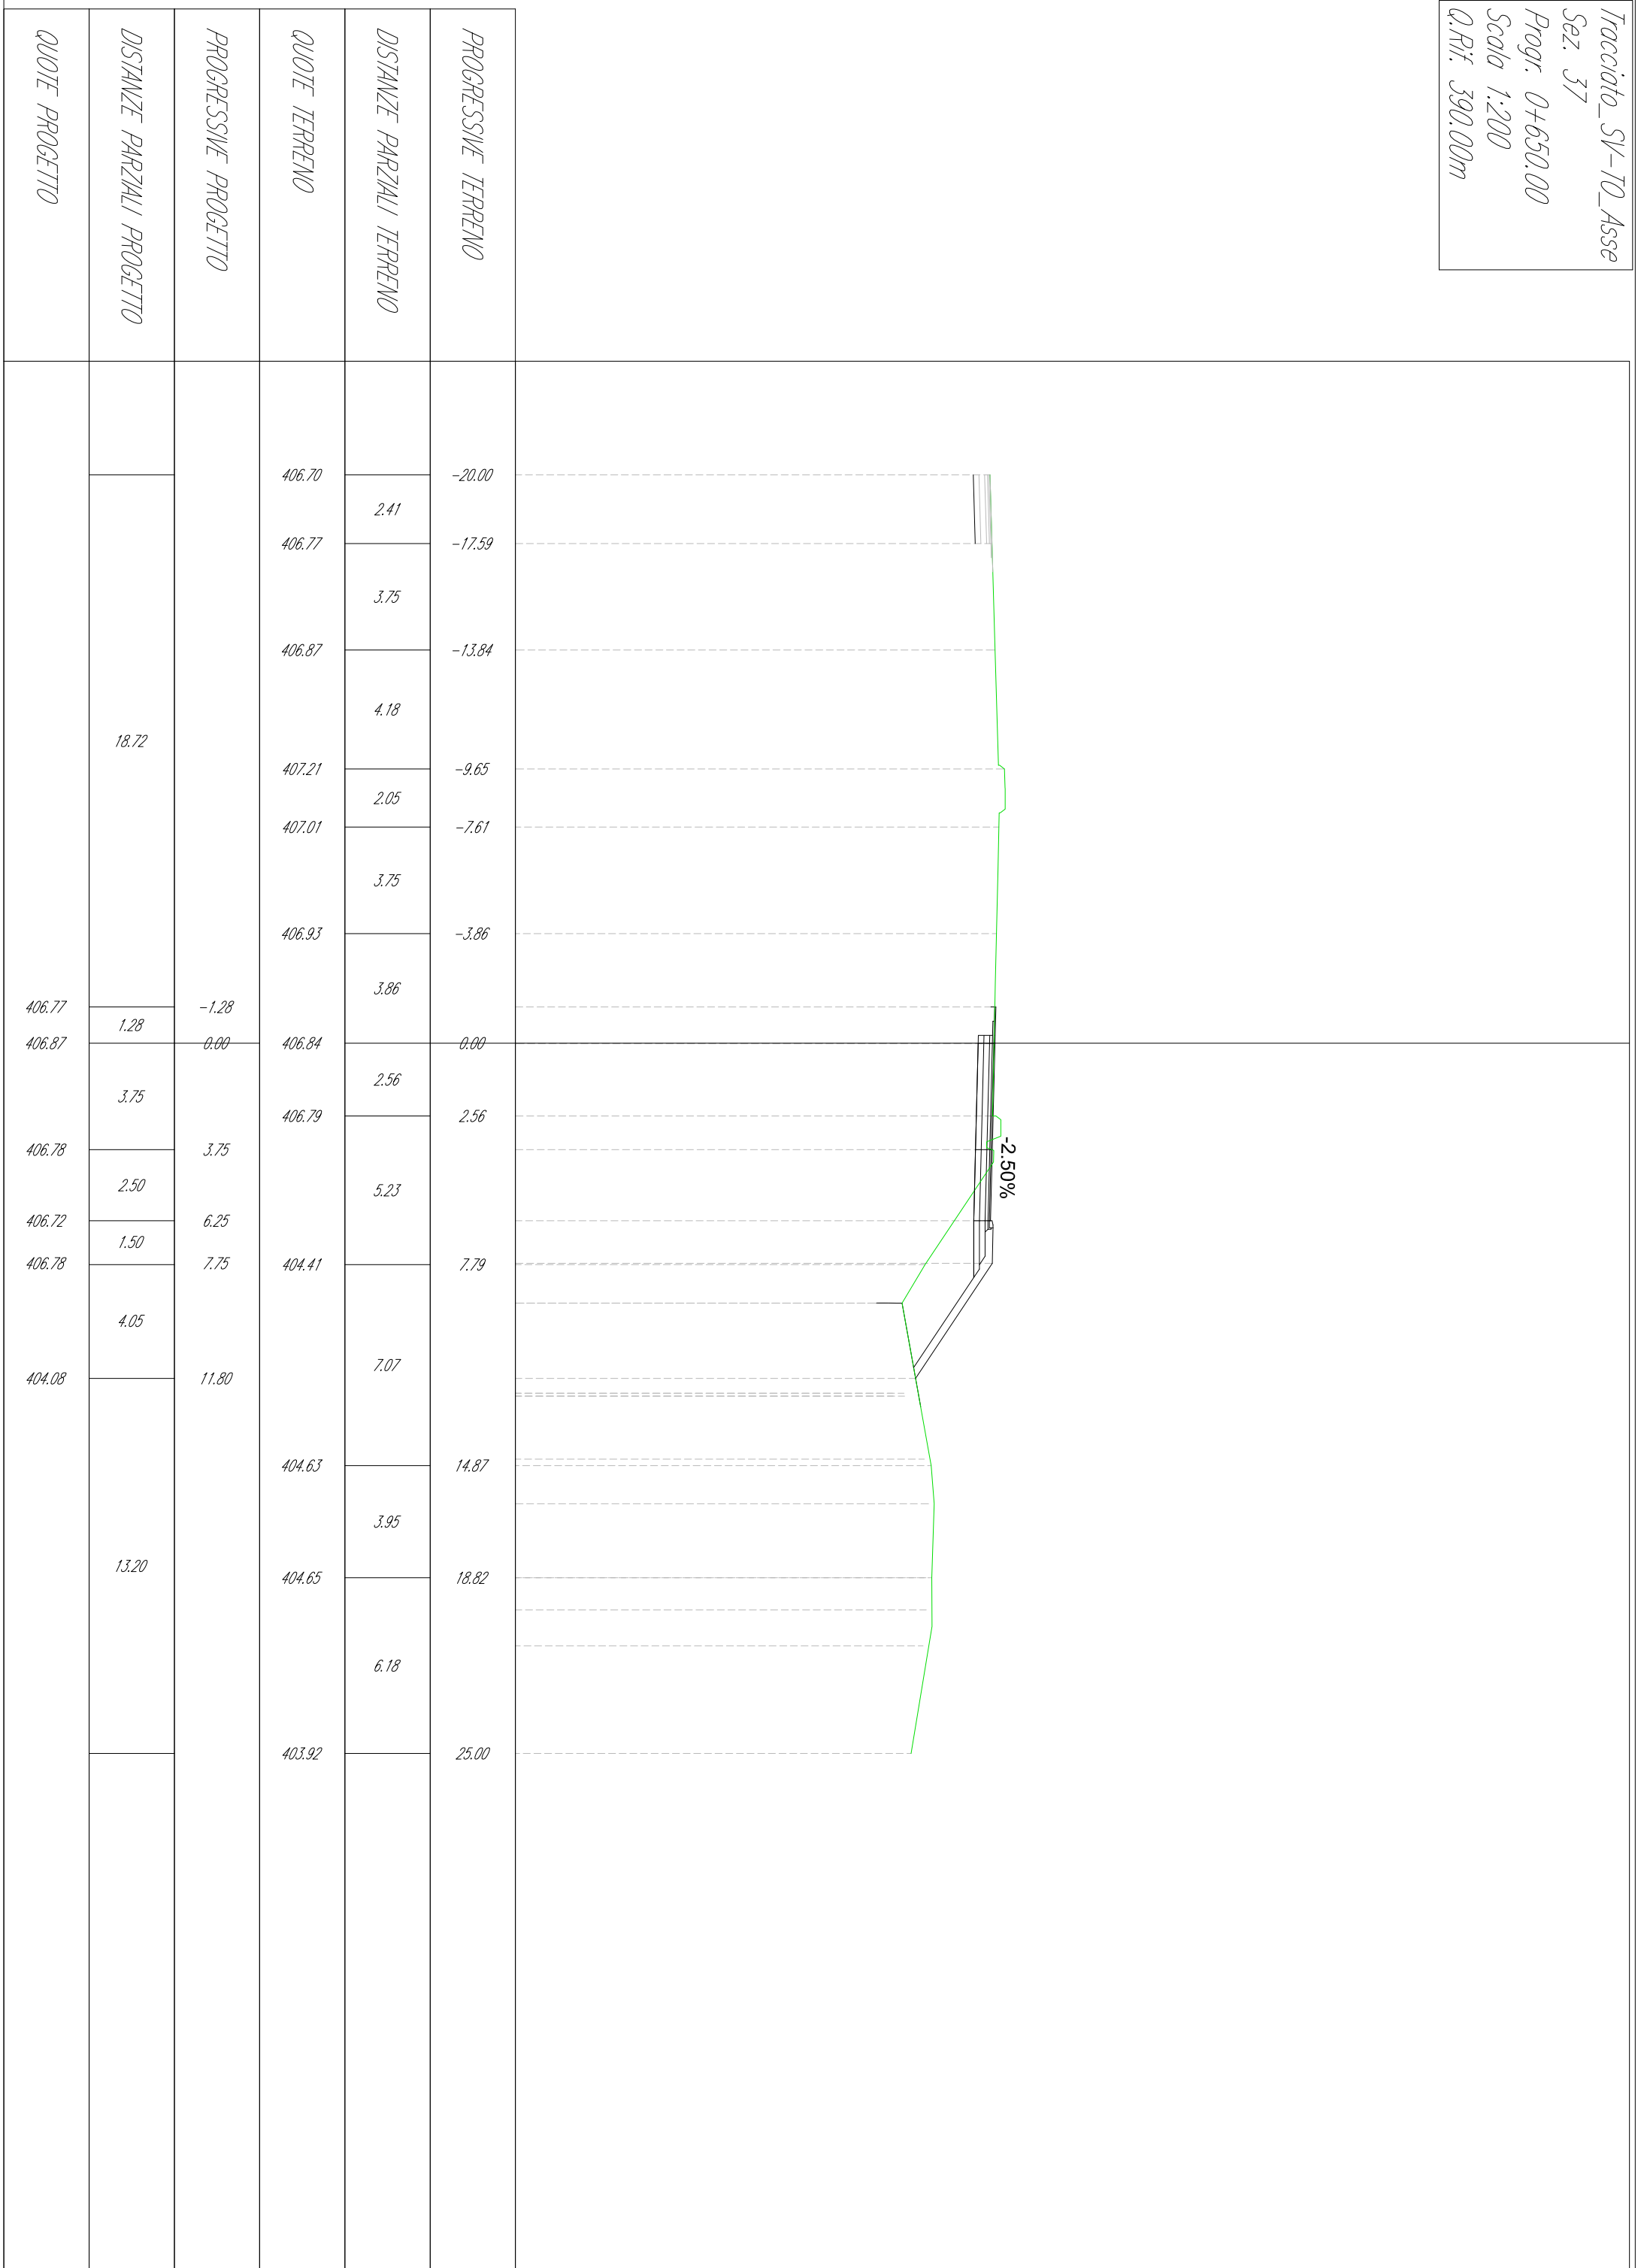


Tracciato_SV-10_Asse
 Sez. 38
 Progr. 0+675.00
 Scala 1:200
 Q.Rif. 390.00m

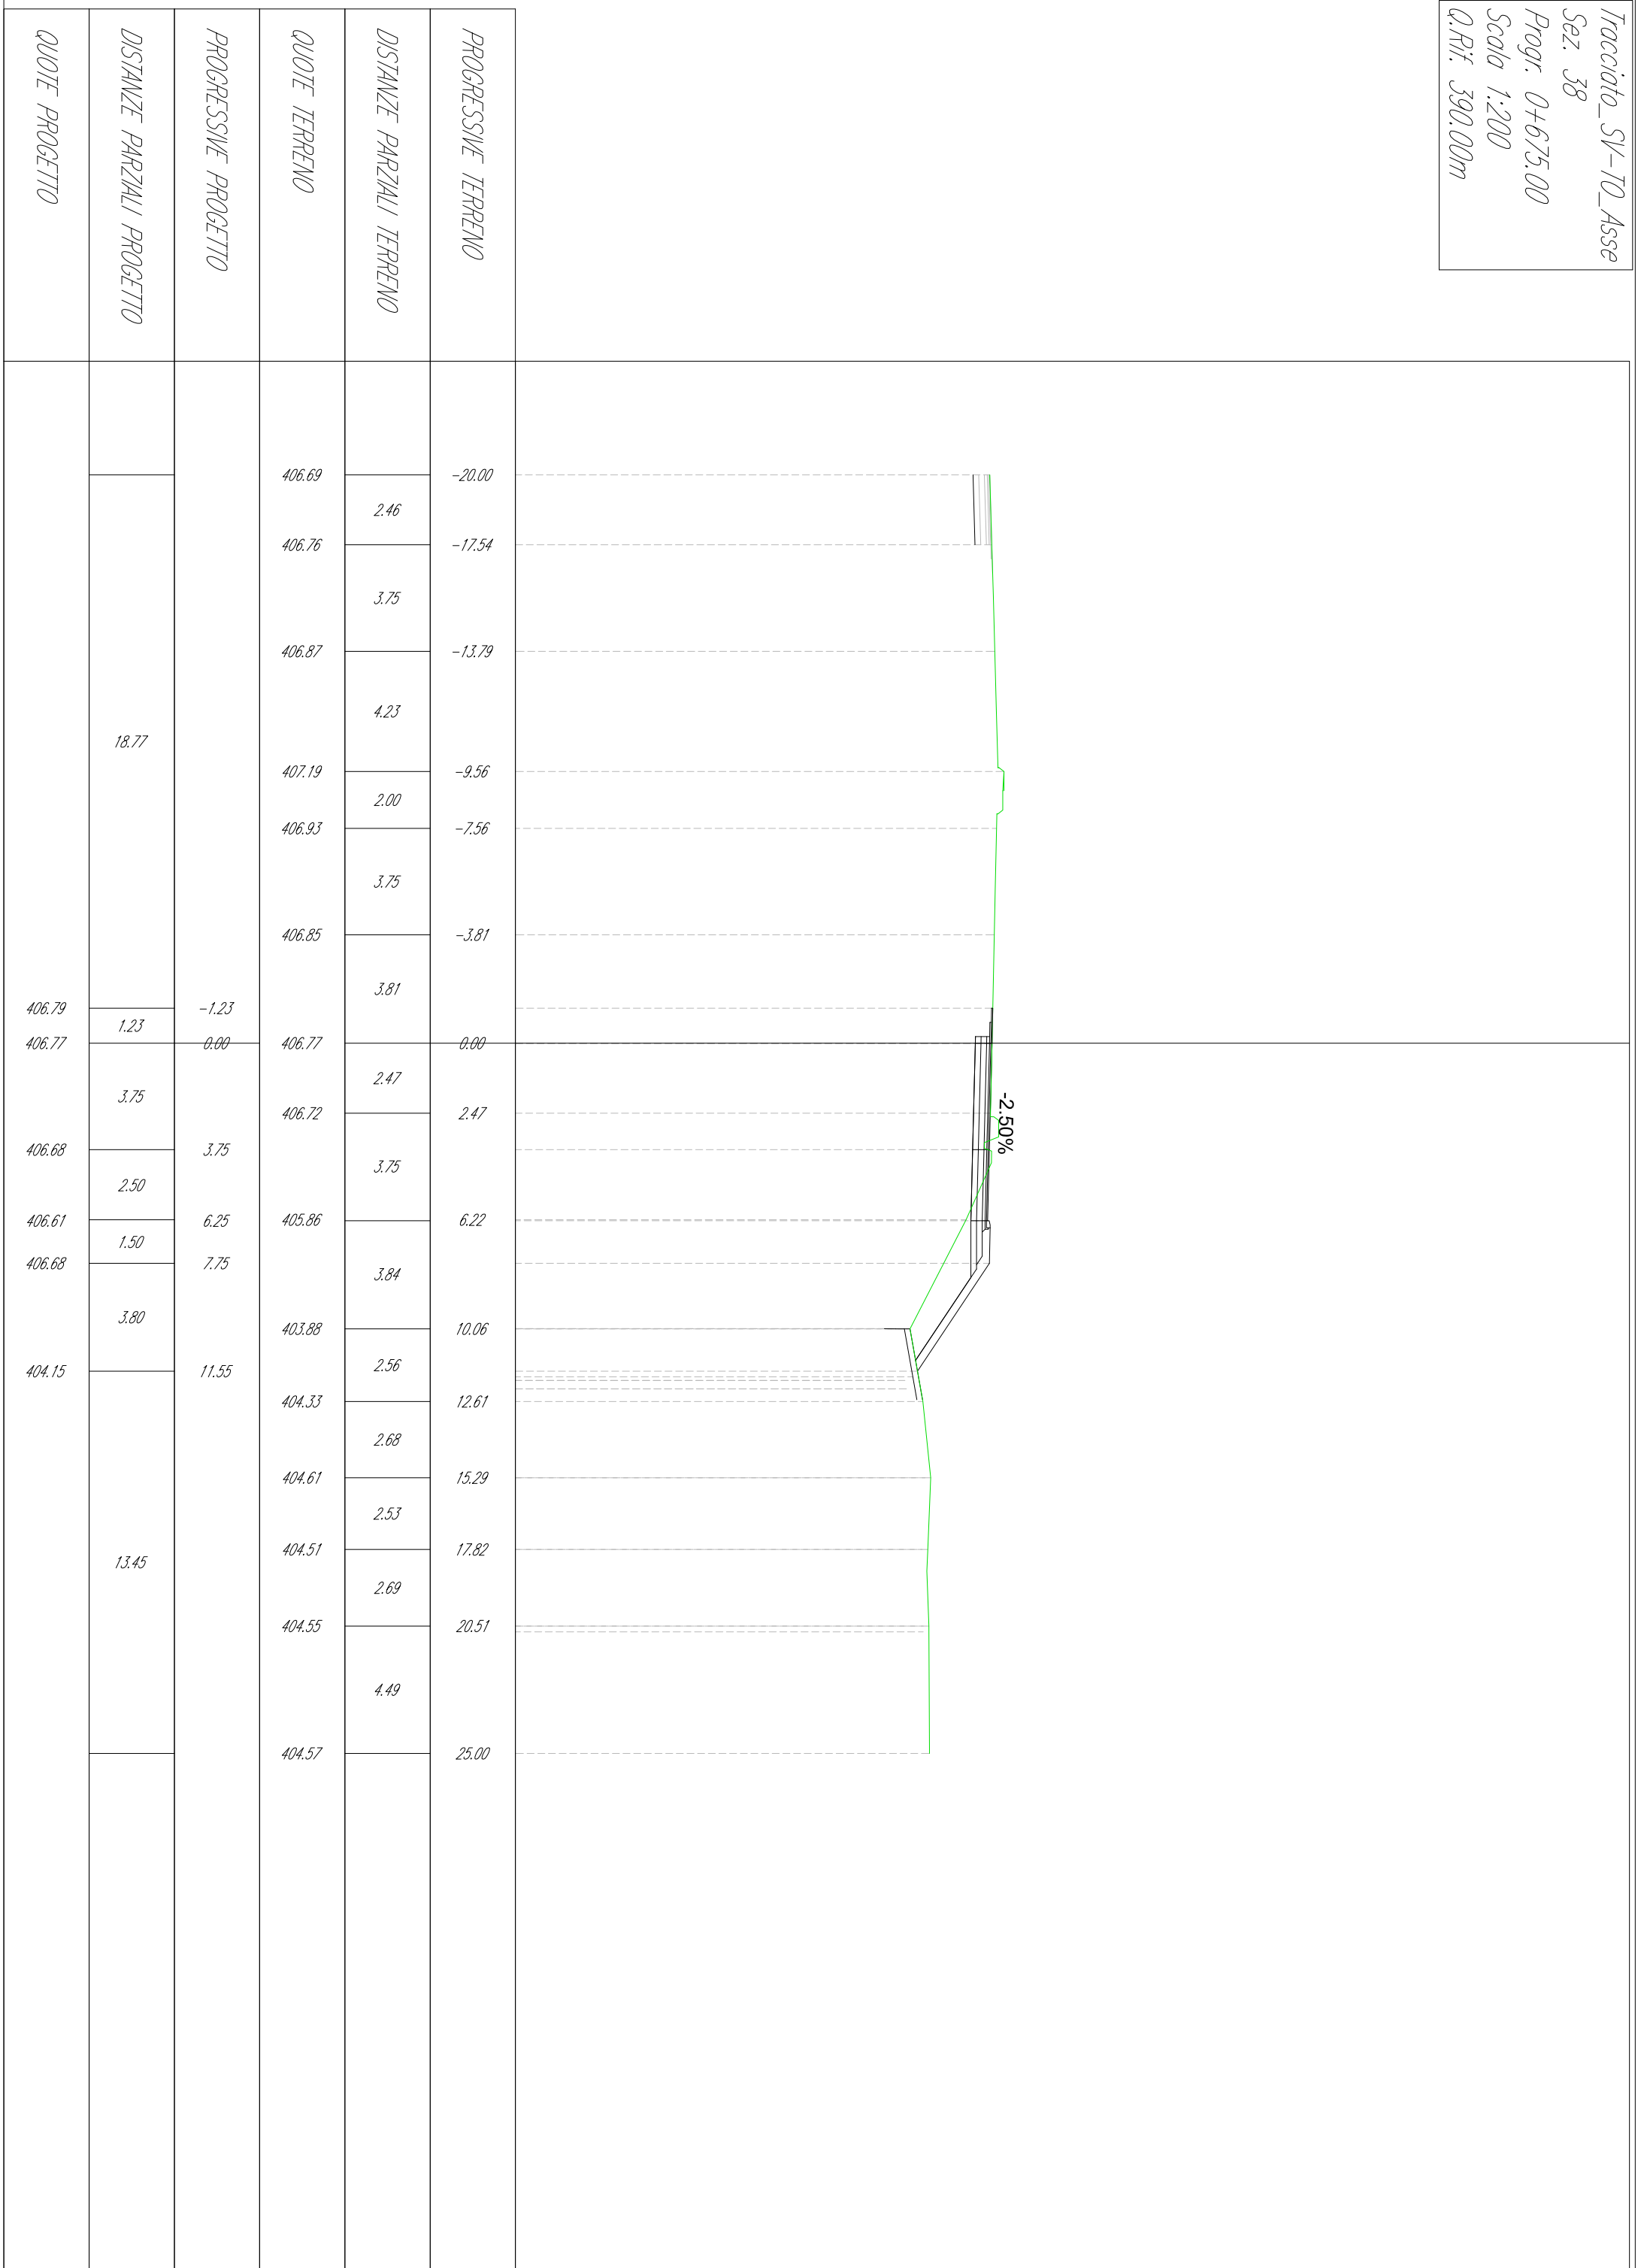


Tracciato_SV-10_Asse
 Sez. 39
 Progr. 0+700.00
 Scala 1:200
 Q.Rif. 390.00m

QUOTE PROGETTO	DISTANZE PARZIALI PROGETTO	PROGRESSIVE PROGETTO	QUOTE TERRENO	DISTANZE PARZIALI TERRENO	PROGRESSIVE TERRENO
			406.60	2.74	-20.00
			406.67	3.75	-17.26
			406.77	3.51	-13.51
	18.79		406.86	2.29	-10.00
			406.82	3.75	-7.71
			406.75	3.96	-3.96
406.73	1.21	-1.21	406.67		0.00
406.67	4.62	0.00	406.63	2.47	2.47
			406.38	2.11	4.58
406.55	1.63	4.62	404.26	2.82	7.40
406.51	0.66	6.25	403.06	2.00	9.40
406.65		6.91	404.01	4.25	13.65
404.63		6.92	404.02	2.07	15.72
	18.08		404.70	2.37	18.09
			404.01	2.57	20.66
			403.07	4.34	25.00

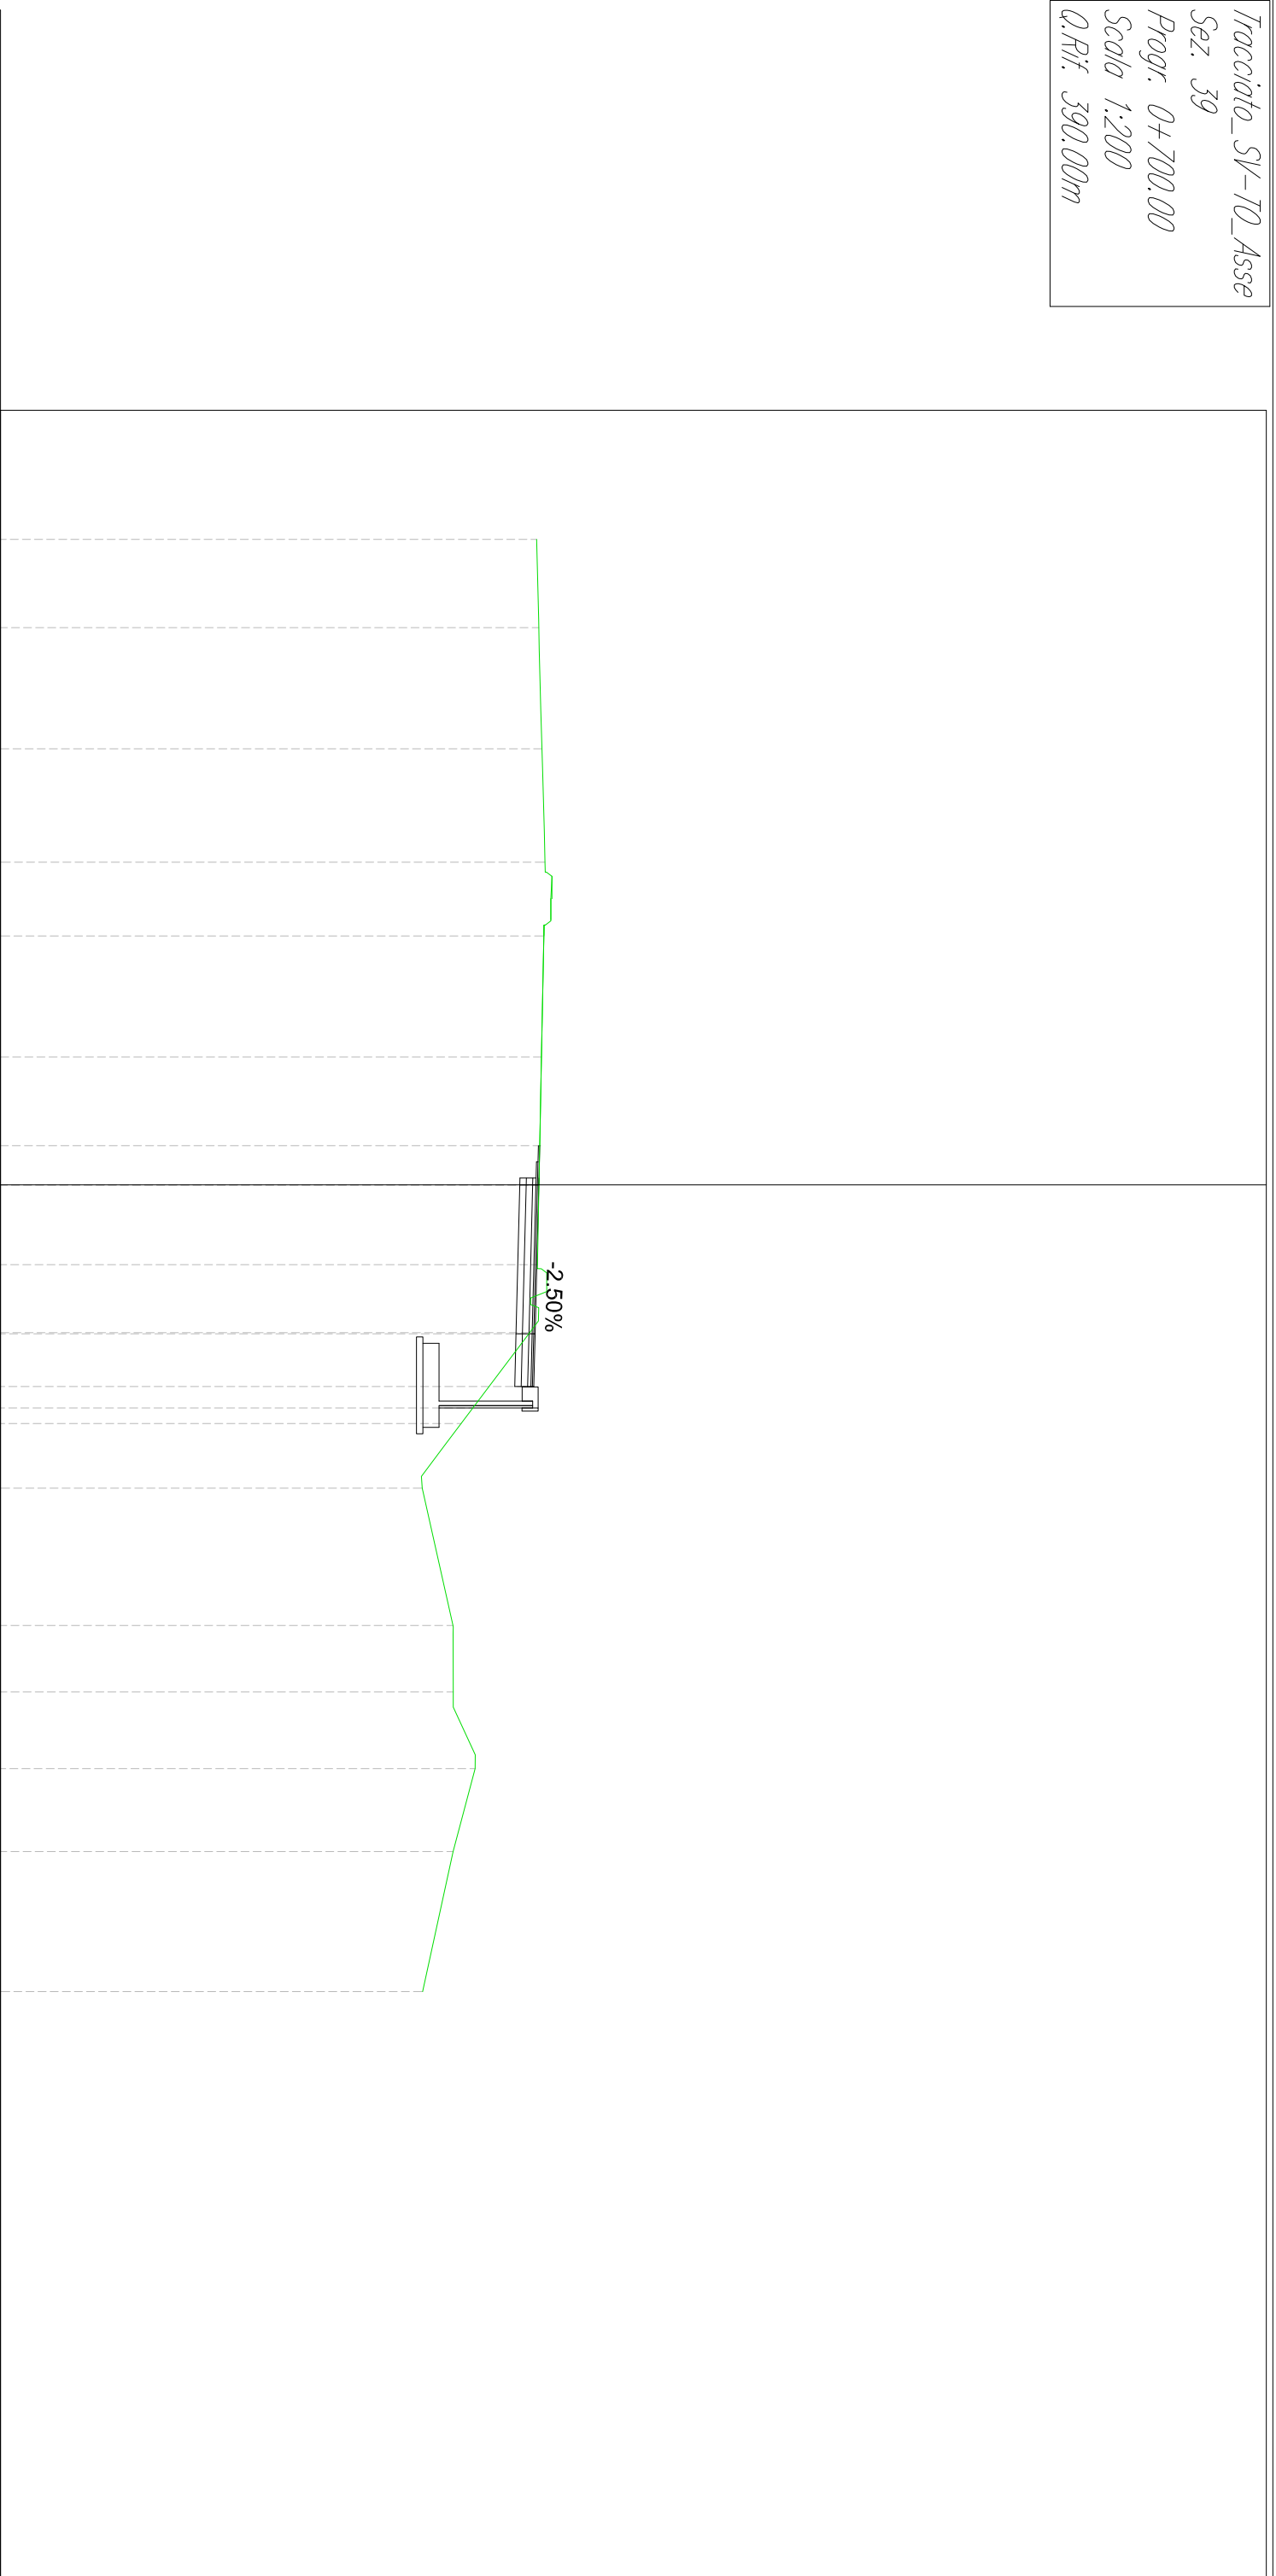

Tracciato_SV-10_Asse
 Sez. 40
 Progr. 0+725.00
 Scala 1:200
 Q.Rif. 390.00m

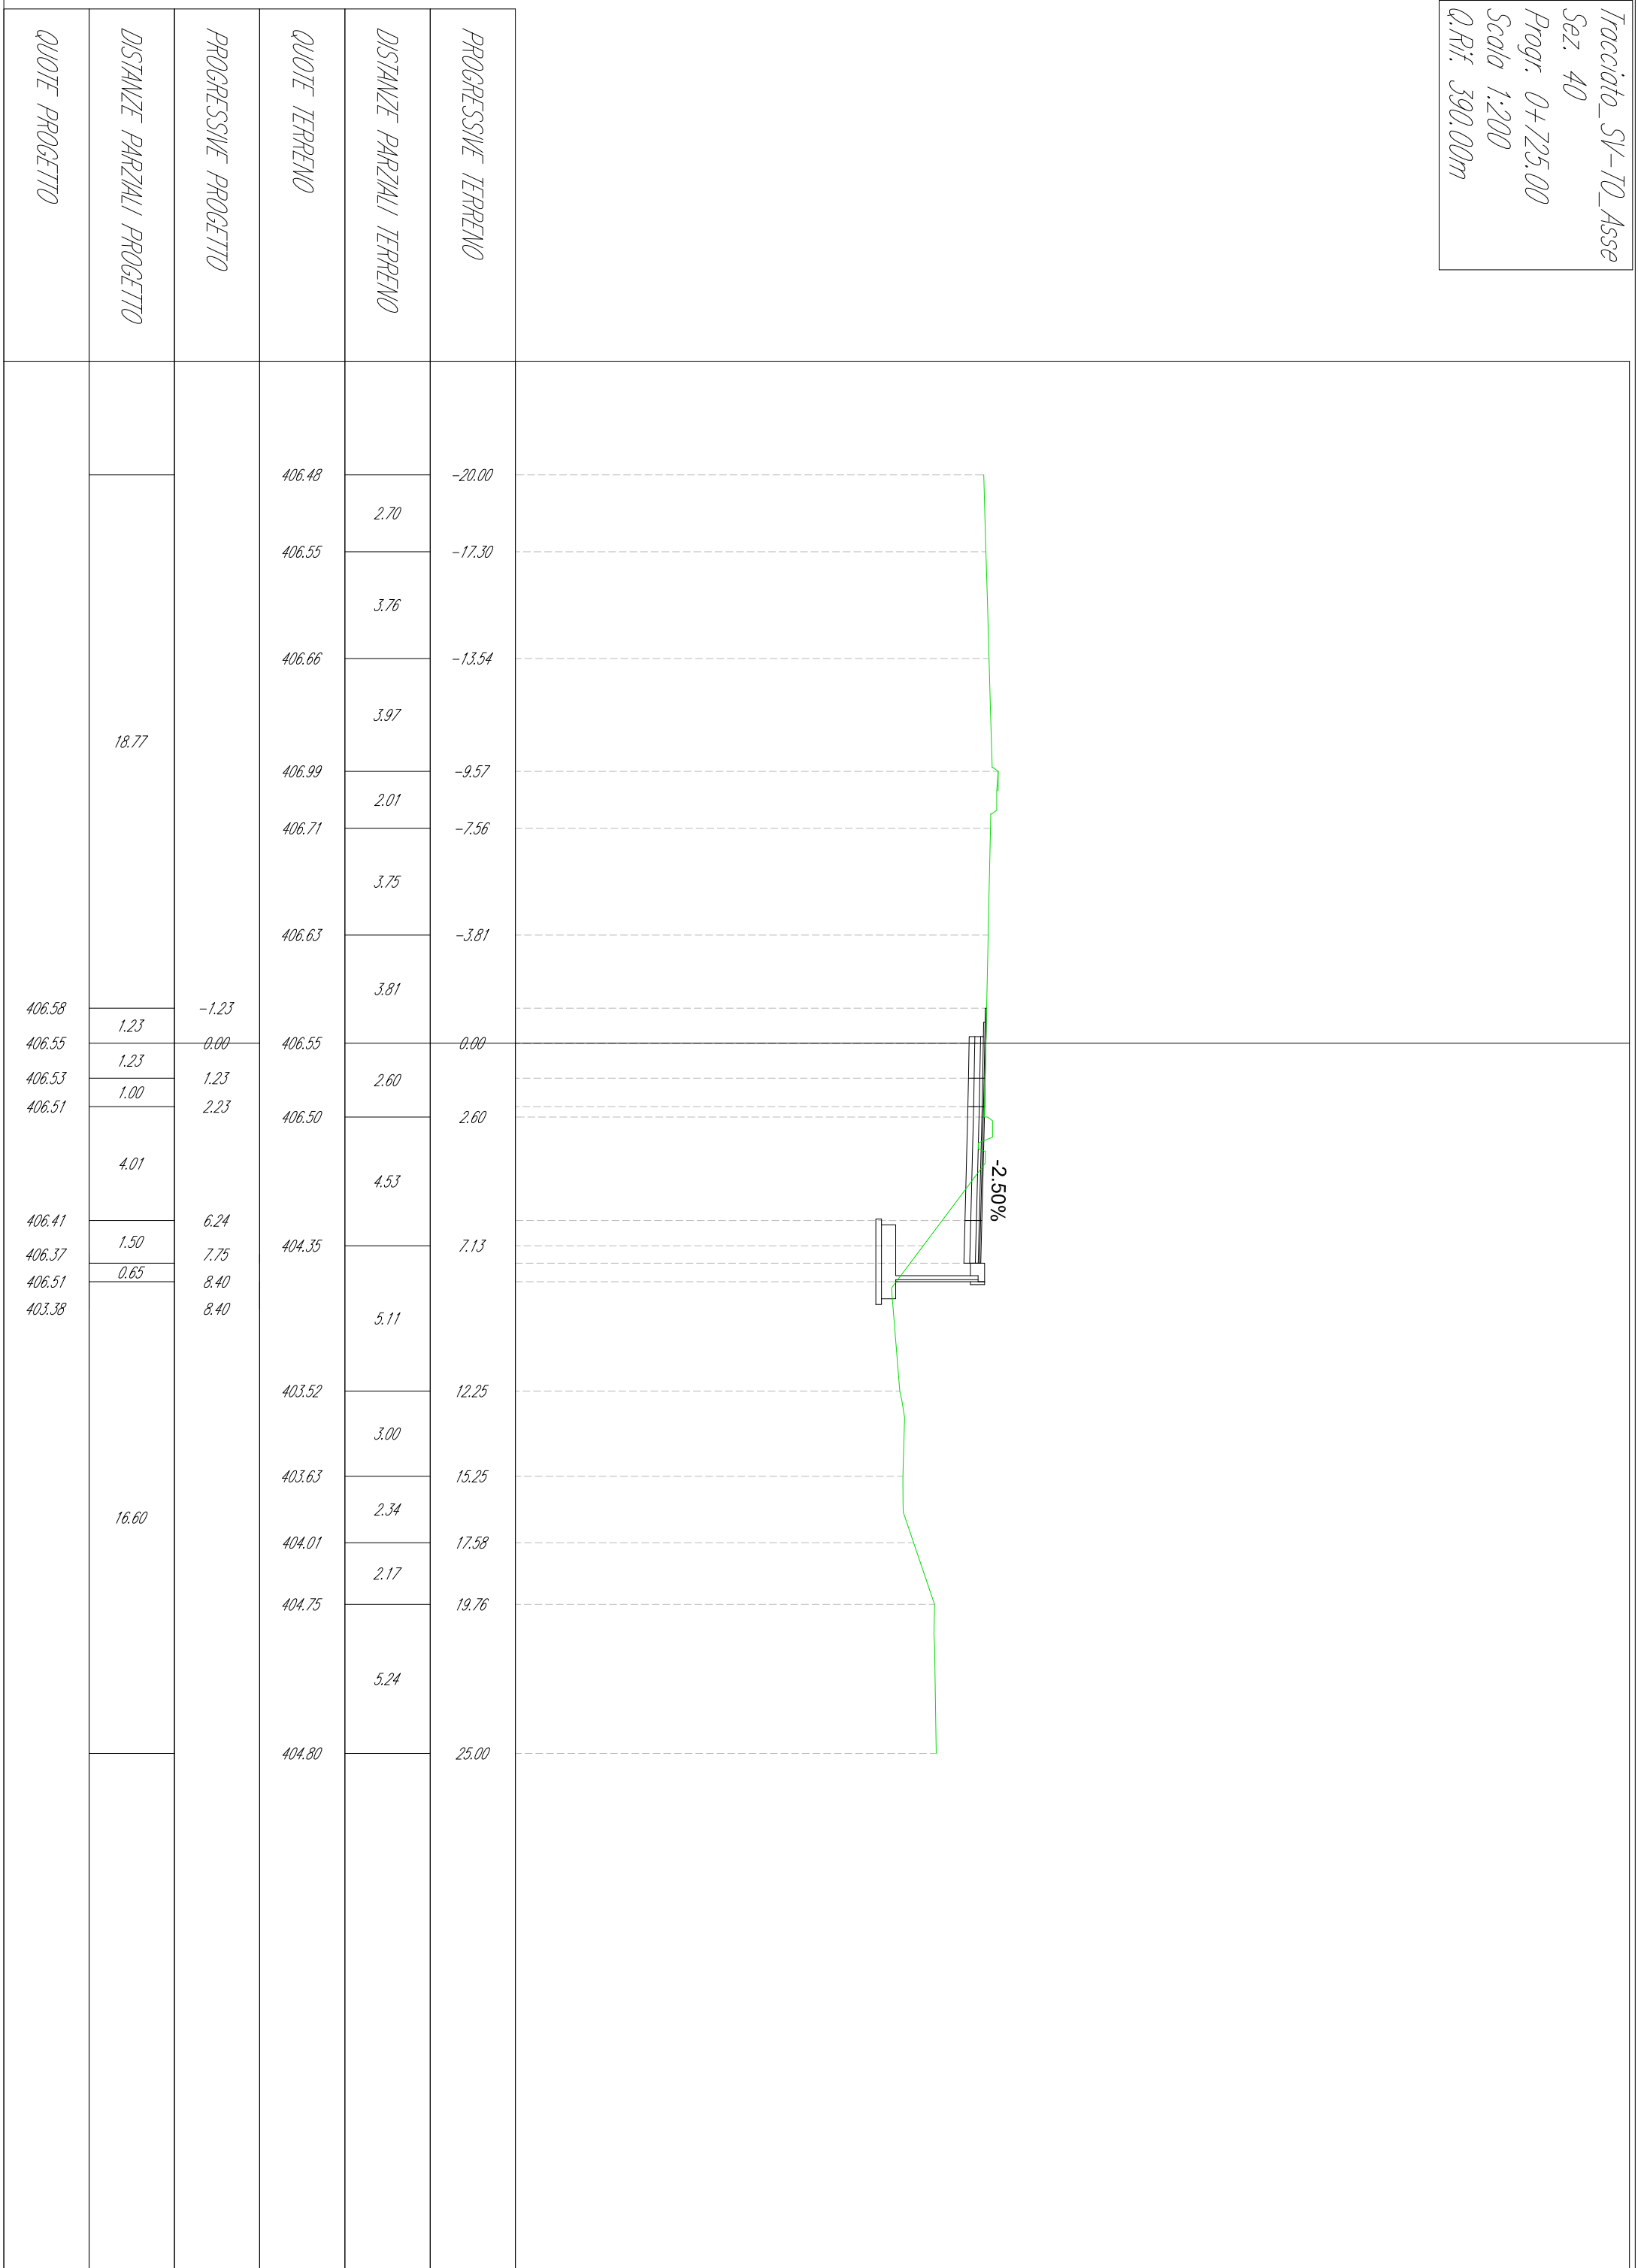


Tracciato_SV-10_Asse
 Sez. 41
 Progr. 0+750.00
 Scala 1:200
 Q.Rif. 390.00m

QUOTE PROGETTO	DISTANZE PARZIALI PROGETTO	PROGRESSIVE PROGETTO	QUOTE TERRENO	DISTANZE PARZIALI TERRENO	PROGRESSIVE TERRENO
			406.37		-20.00
				2.71	
			406.45		-17.29
				3.75	
			406.57		-13.54
				3.51	
	18.76		406.67		-10.03
				2.29	
			406.62		-7.74
				3.75	
			406.54		-3.99
				3.99	
406.49		-1.24			
	1.24				
406.46		0.00	406.47		0.00
	2.52				
406.41		2.52	406.41		2.49
	1.34				
406.36		3.86			
	4.01			5.27	
406.26		7.87	402.92		7.75
	1.50				
406.22		9.37			
	0.65			4.04	
406.35		10.02			
		10.02			
403.21			403.24		11.79
				3.44	
			403.37		15.23
	14.98			5.18	
			403.49		20.42
				3.74	
			404.66		24.15
			404.65		25.00




Tracciato_SV-10_Asse
 Sez. 42
 Progr. 0+775.00
 Scala 1:200
 Q.Rif. 390.00m

QUOTE PROGETTO	DISTANZE PARZIALI PROGETTO	PROGRESSIVE PROGETTO	QUOTE TERRENO	DISTANZE PARZIALI TERRENO	PROGRESSIVE TERRENO
			406.27	2.74	-20.00
			406.35	3.75	-17.26
			406.47	3.78	-13.52
	18.78		406.58	2.02	-9.74
			406.53	3.75	-7.72
			406.46	3.97	-3.97
406.41	1.00	-1.22			
406.39	0.22	-0.22	406.39	2.51	0.00
406.39	2.58				
406.34	1.90	2.58	406.34	3.95	2.51
406.30	1.00	4.48			
406.27	4.01	5.49	403.94	6.46	6.46
406.18	1.50	9.49			
406.14	0.65	11.00	406.14	2.48	12.87
406.28		11.65			
402.91		11.65	402.93	4.78	15.35
	13.35				
			403.31	4.87	20.13
			403.36		25.00

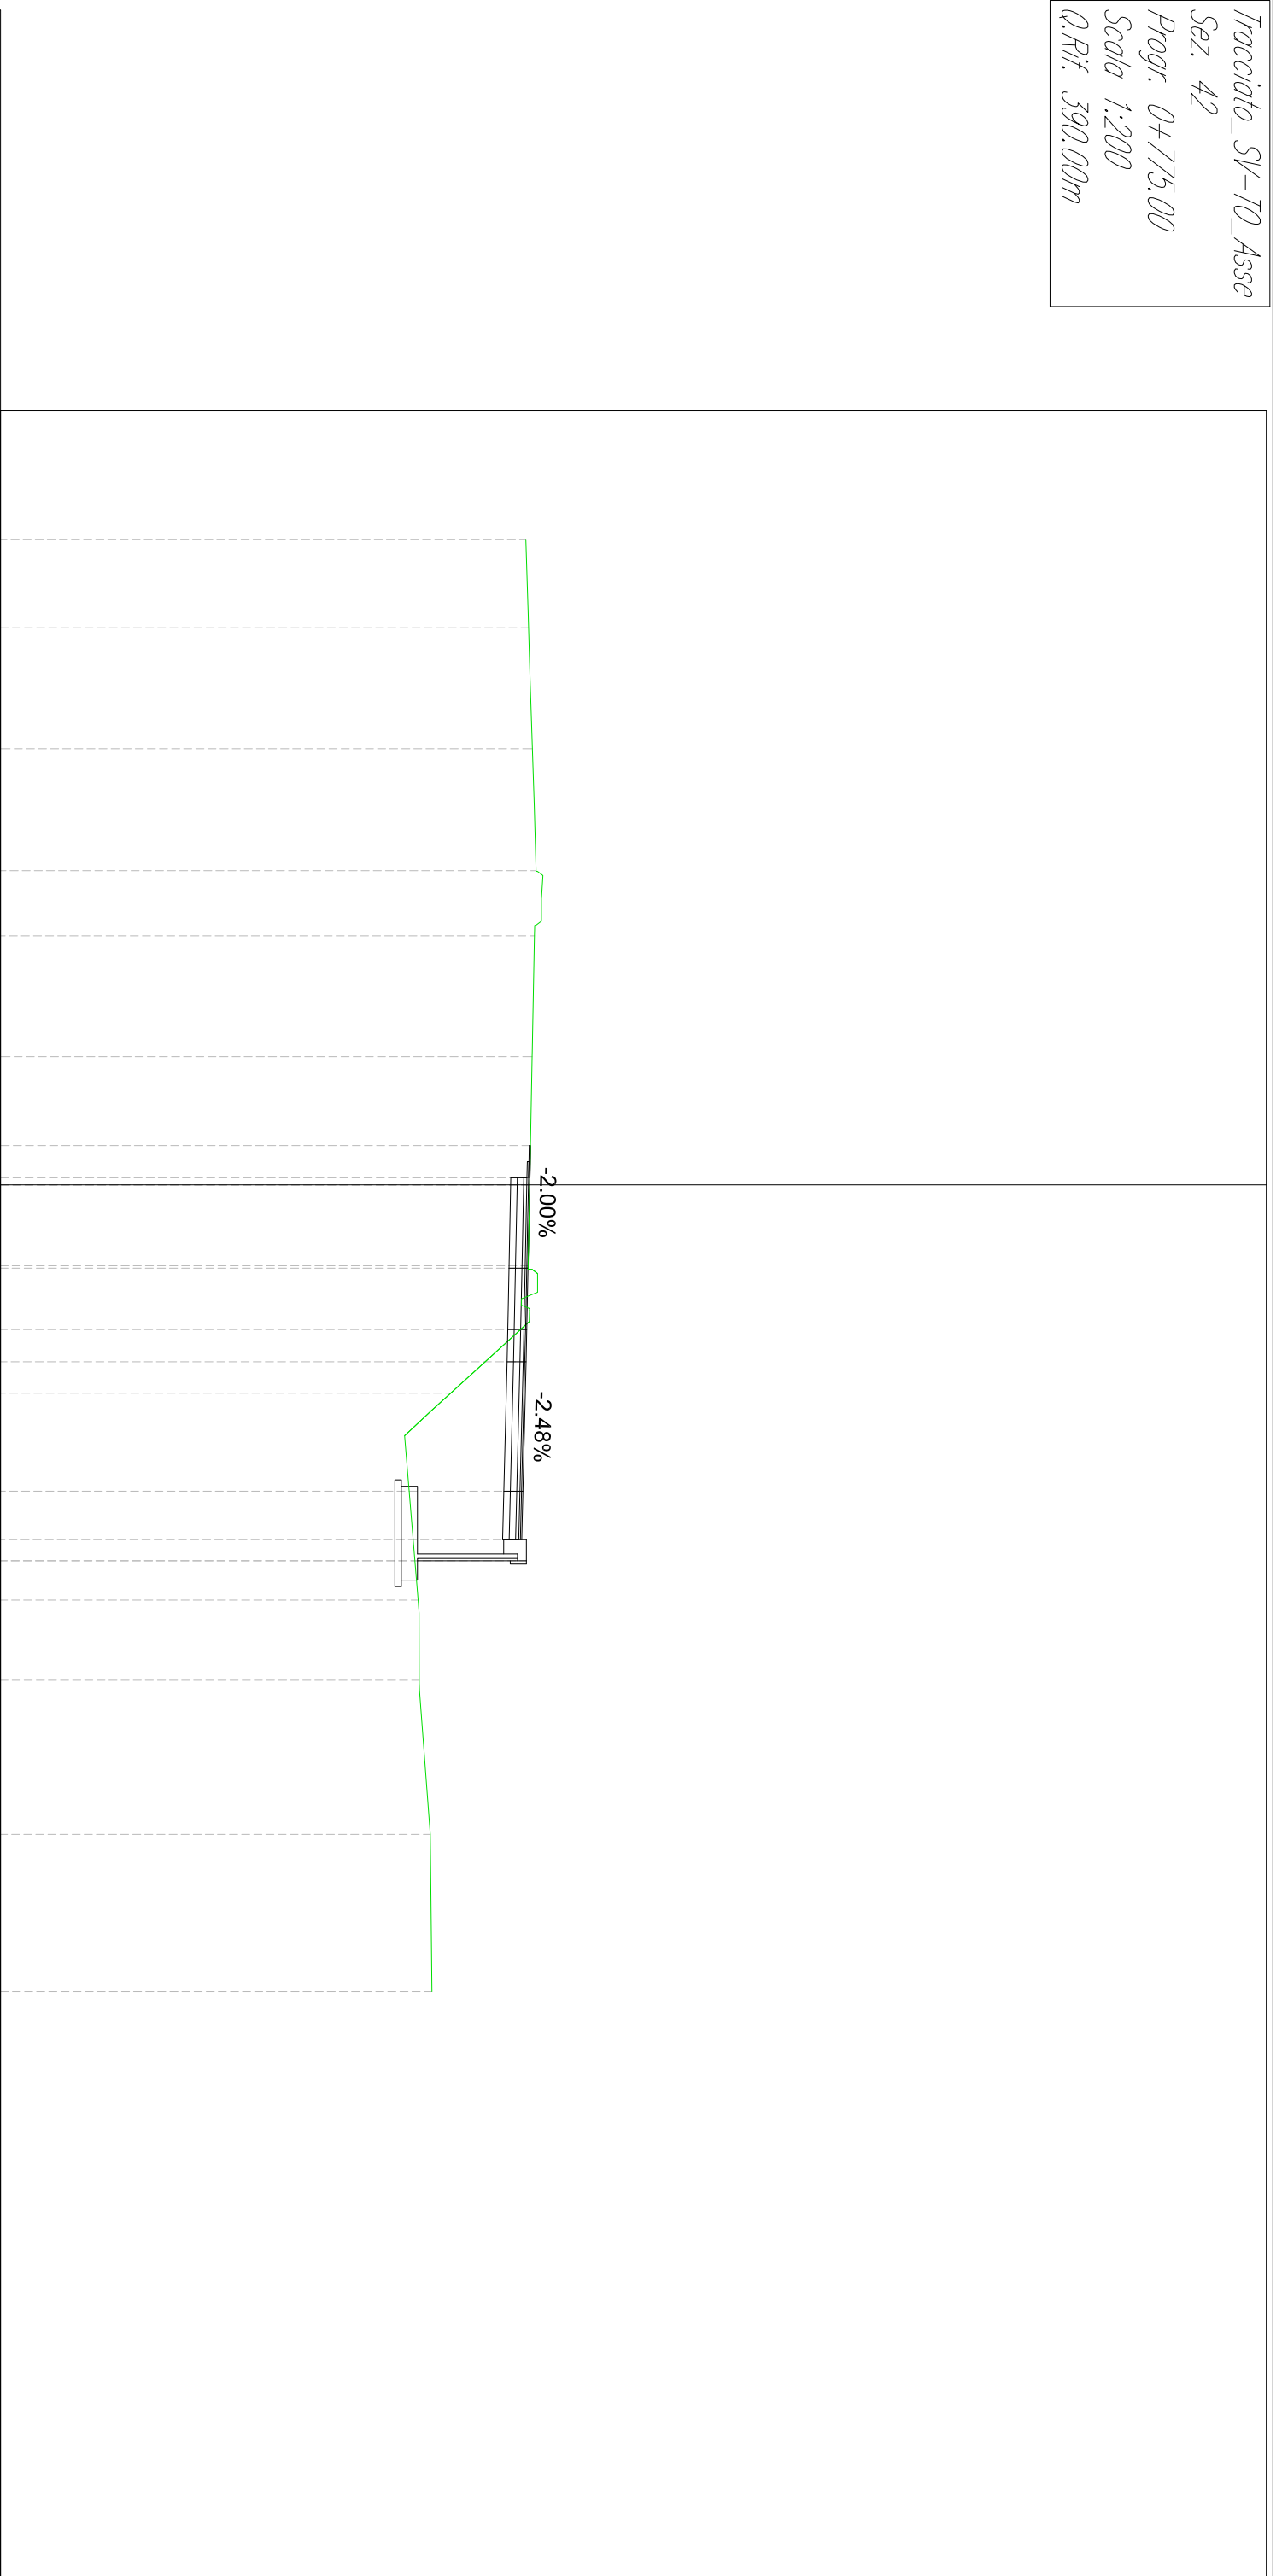


Tracciato_SV-10_Asse
 Sez. 43
 Progr. 0+800.00
 Scala 1:200
 Q.Rif. 390.00m

QUOTE PROGETTO	DISTANZE PARZIALI PROGETTO	PROGRESSIVE PROGETTO	QUOTE TERRENO	DISTANZE PARZIALI TERRENO	PROGRESSIVE TERRENO
			406.18		-20.00
				2.75	
			406.26		-17.25
				3.75	
			406.38		-13.50
				3.93	
	18.80		406.71		-9.57
				2.05	
			406.46		-7.53
				3.75	
			406.39		-3.78
				3.78	
406.34		-1.20			
406.32	1.20	0.00	406.32		0.00
				2.63	
406.27	2.63	2.63	406.27		2.63
				3.07	
405.94	2.72	5.36	404.95		5.70
				2.22	
406.62	1.76	7.11	402.73		7.92
				4.98	
406.53	4.01	11.12			
406.49	1.50	12.62	402.89		12.90
402.91	0.65	13.27			
				2.24	
			402.85		15.14
				5.43	
	11.73		403.00		20.57
				4.30	
			403.06		24.88
			403.07	0.12	25.00

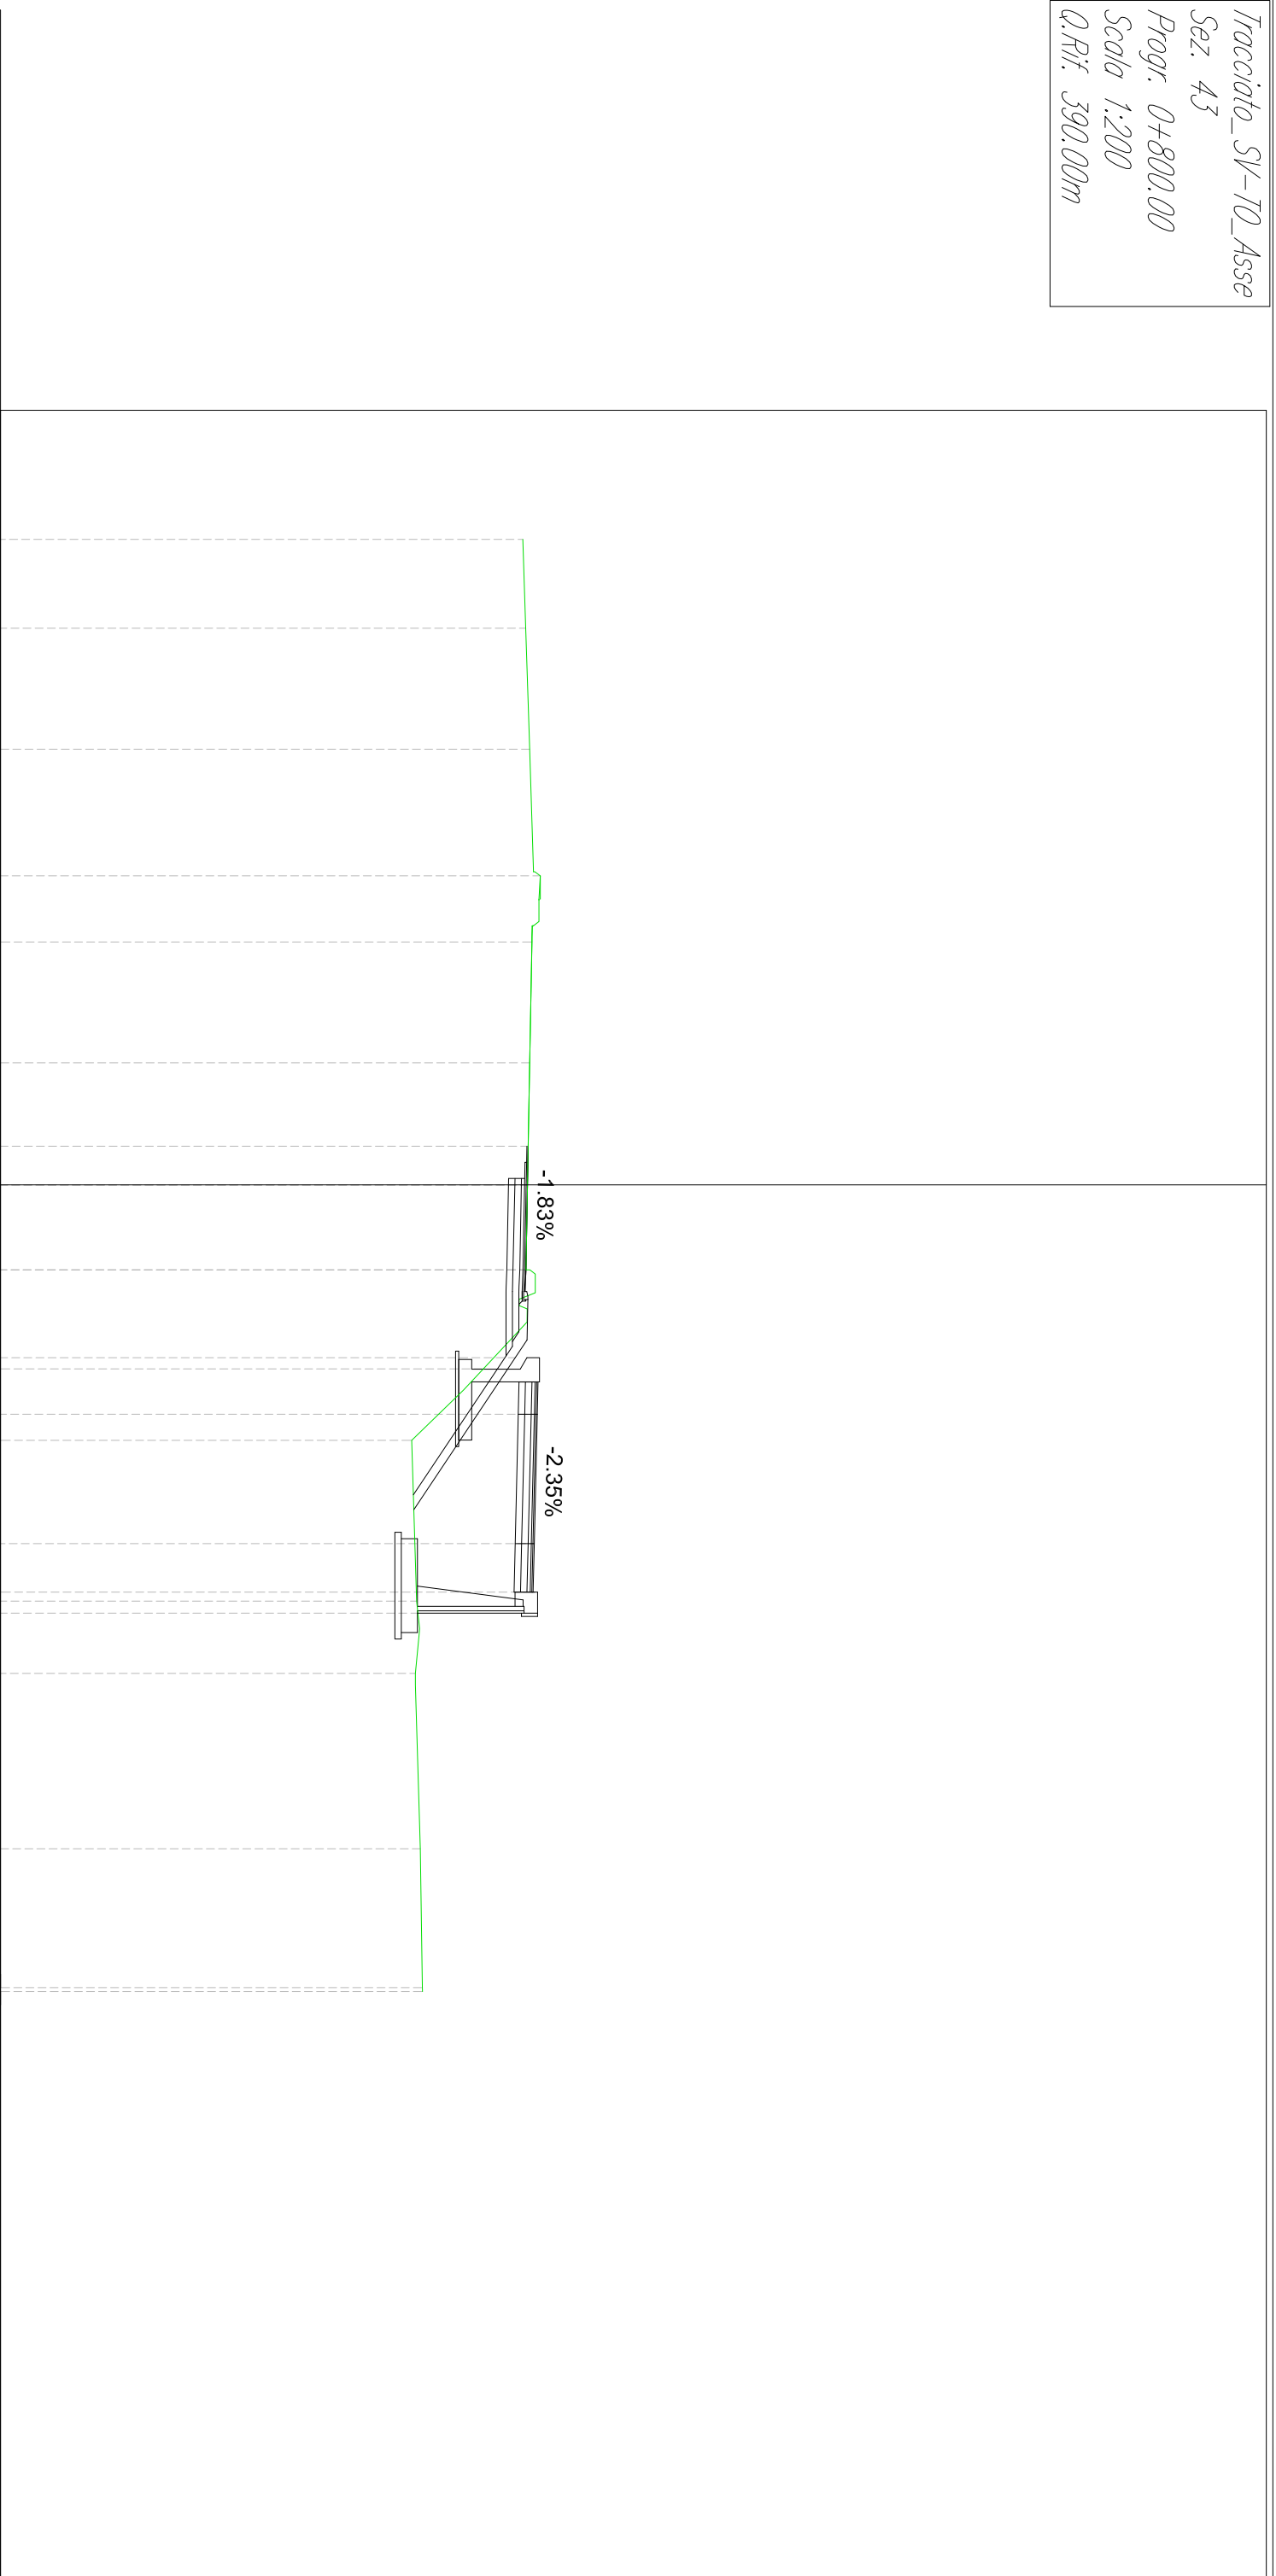


Adeguamento S.S.25


KEY PLAN

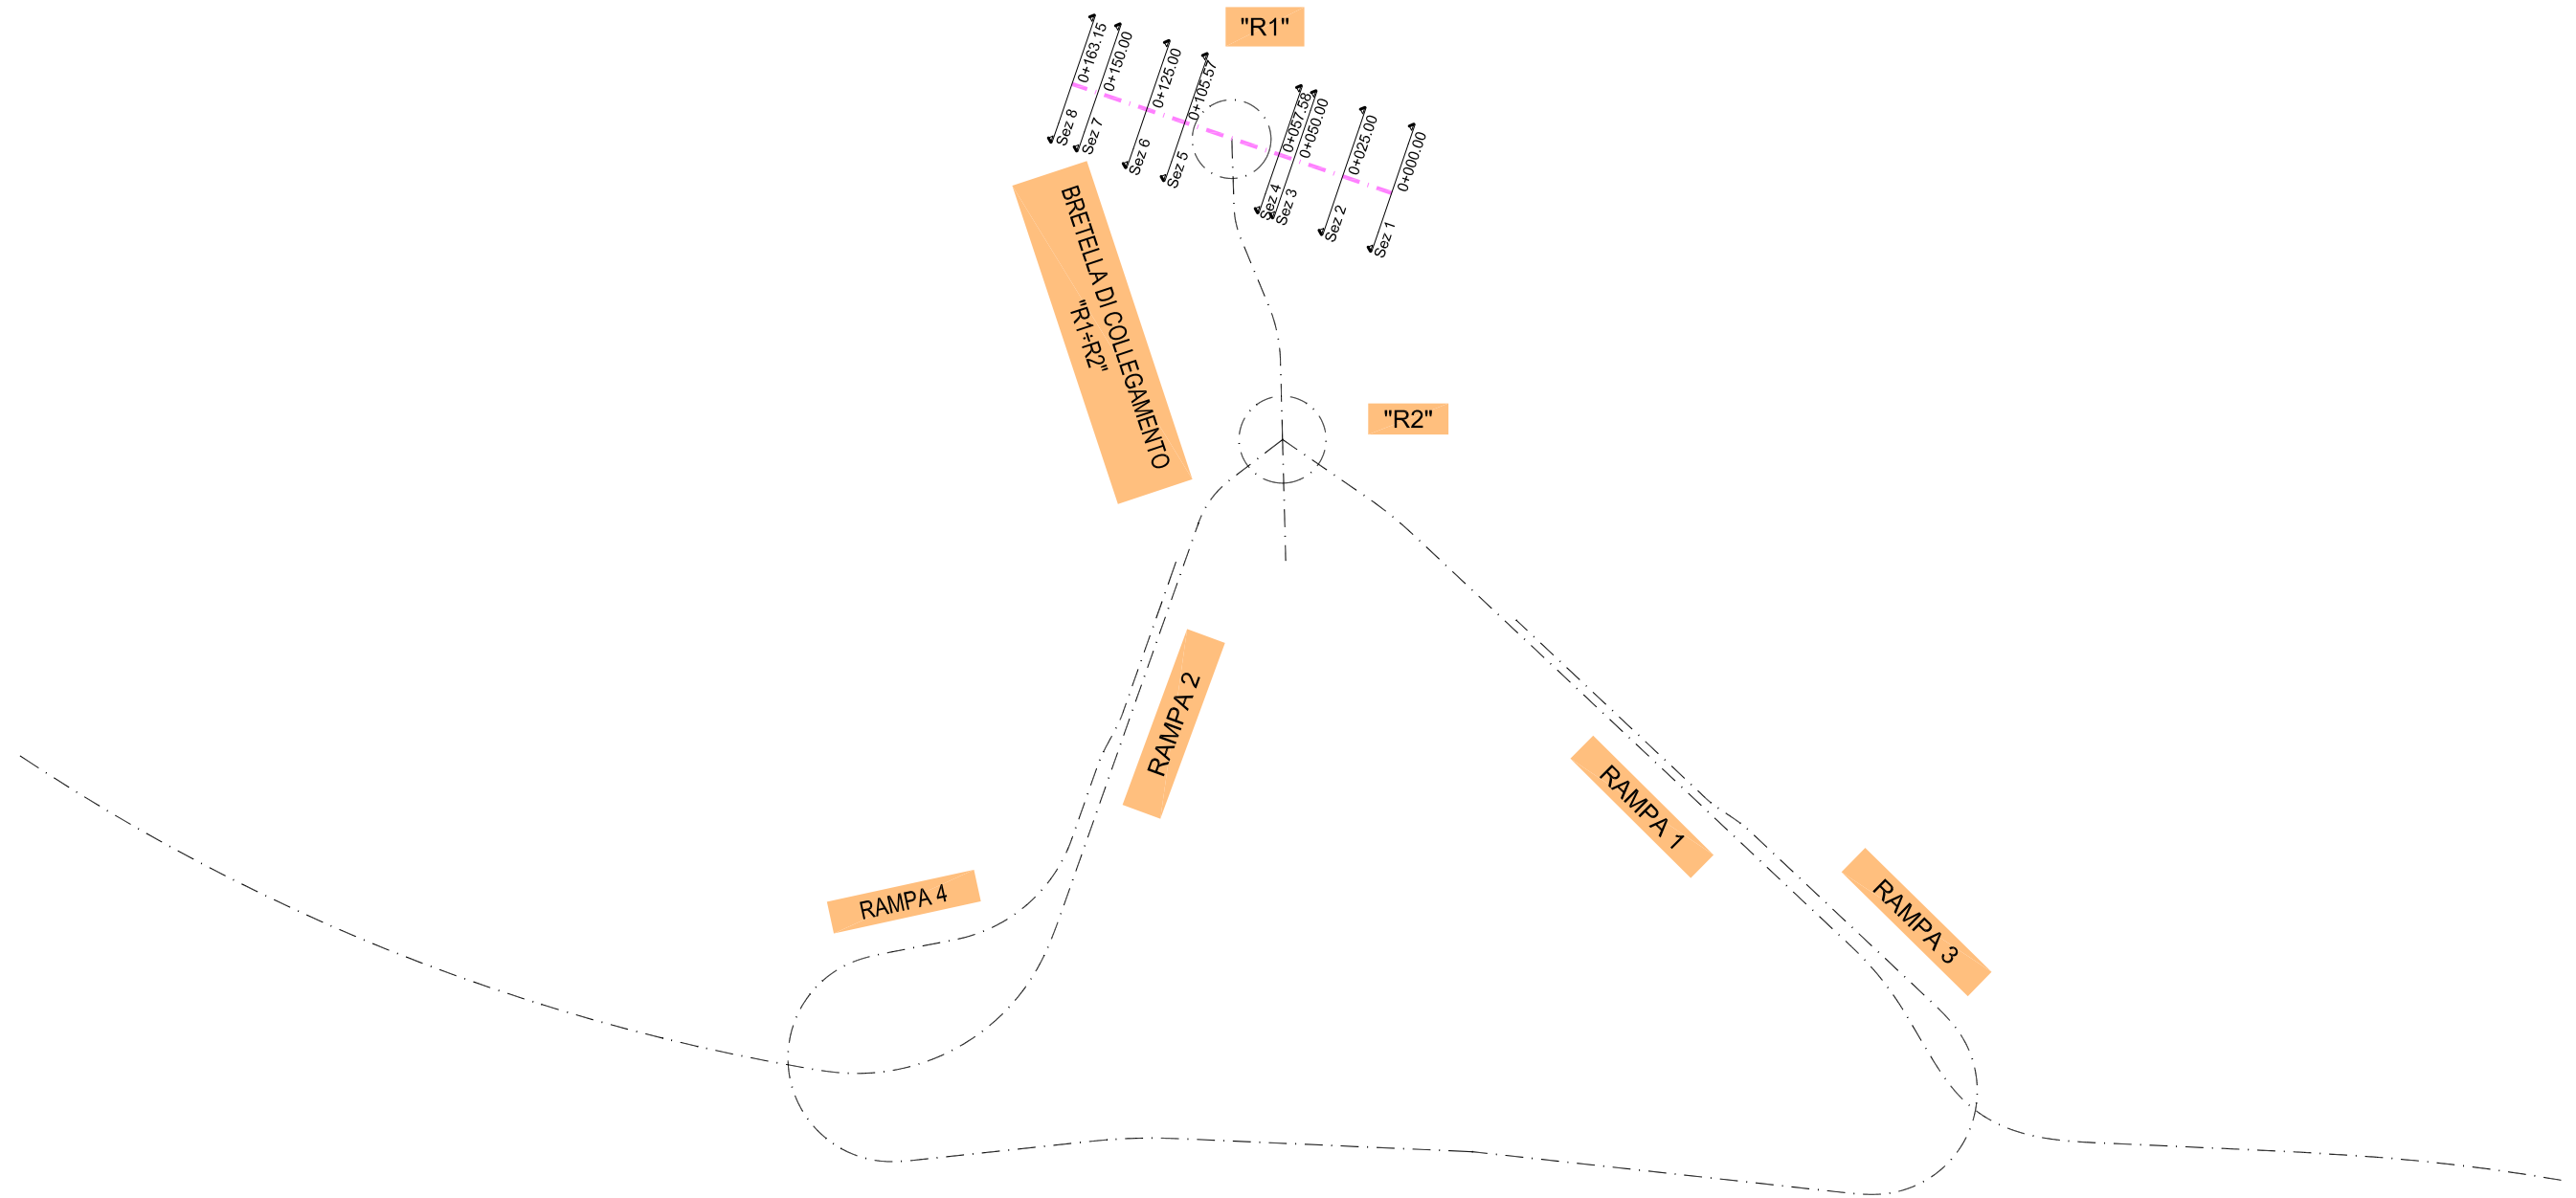


SS25_Asse
 Sez. 1
 Progr. 0+000.00
 Scala 1:200
 Q.Rif. 390.00m

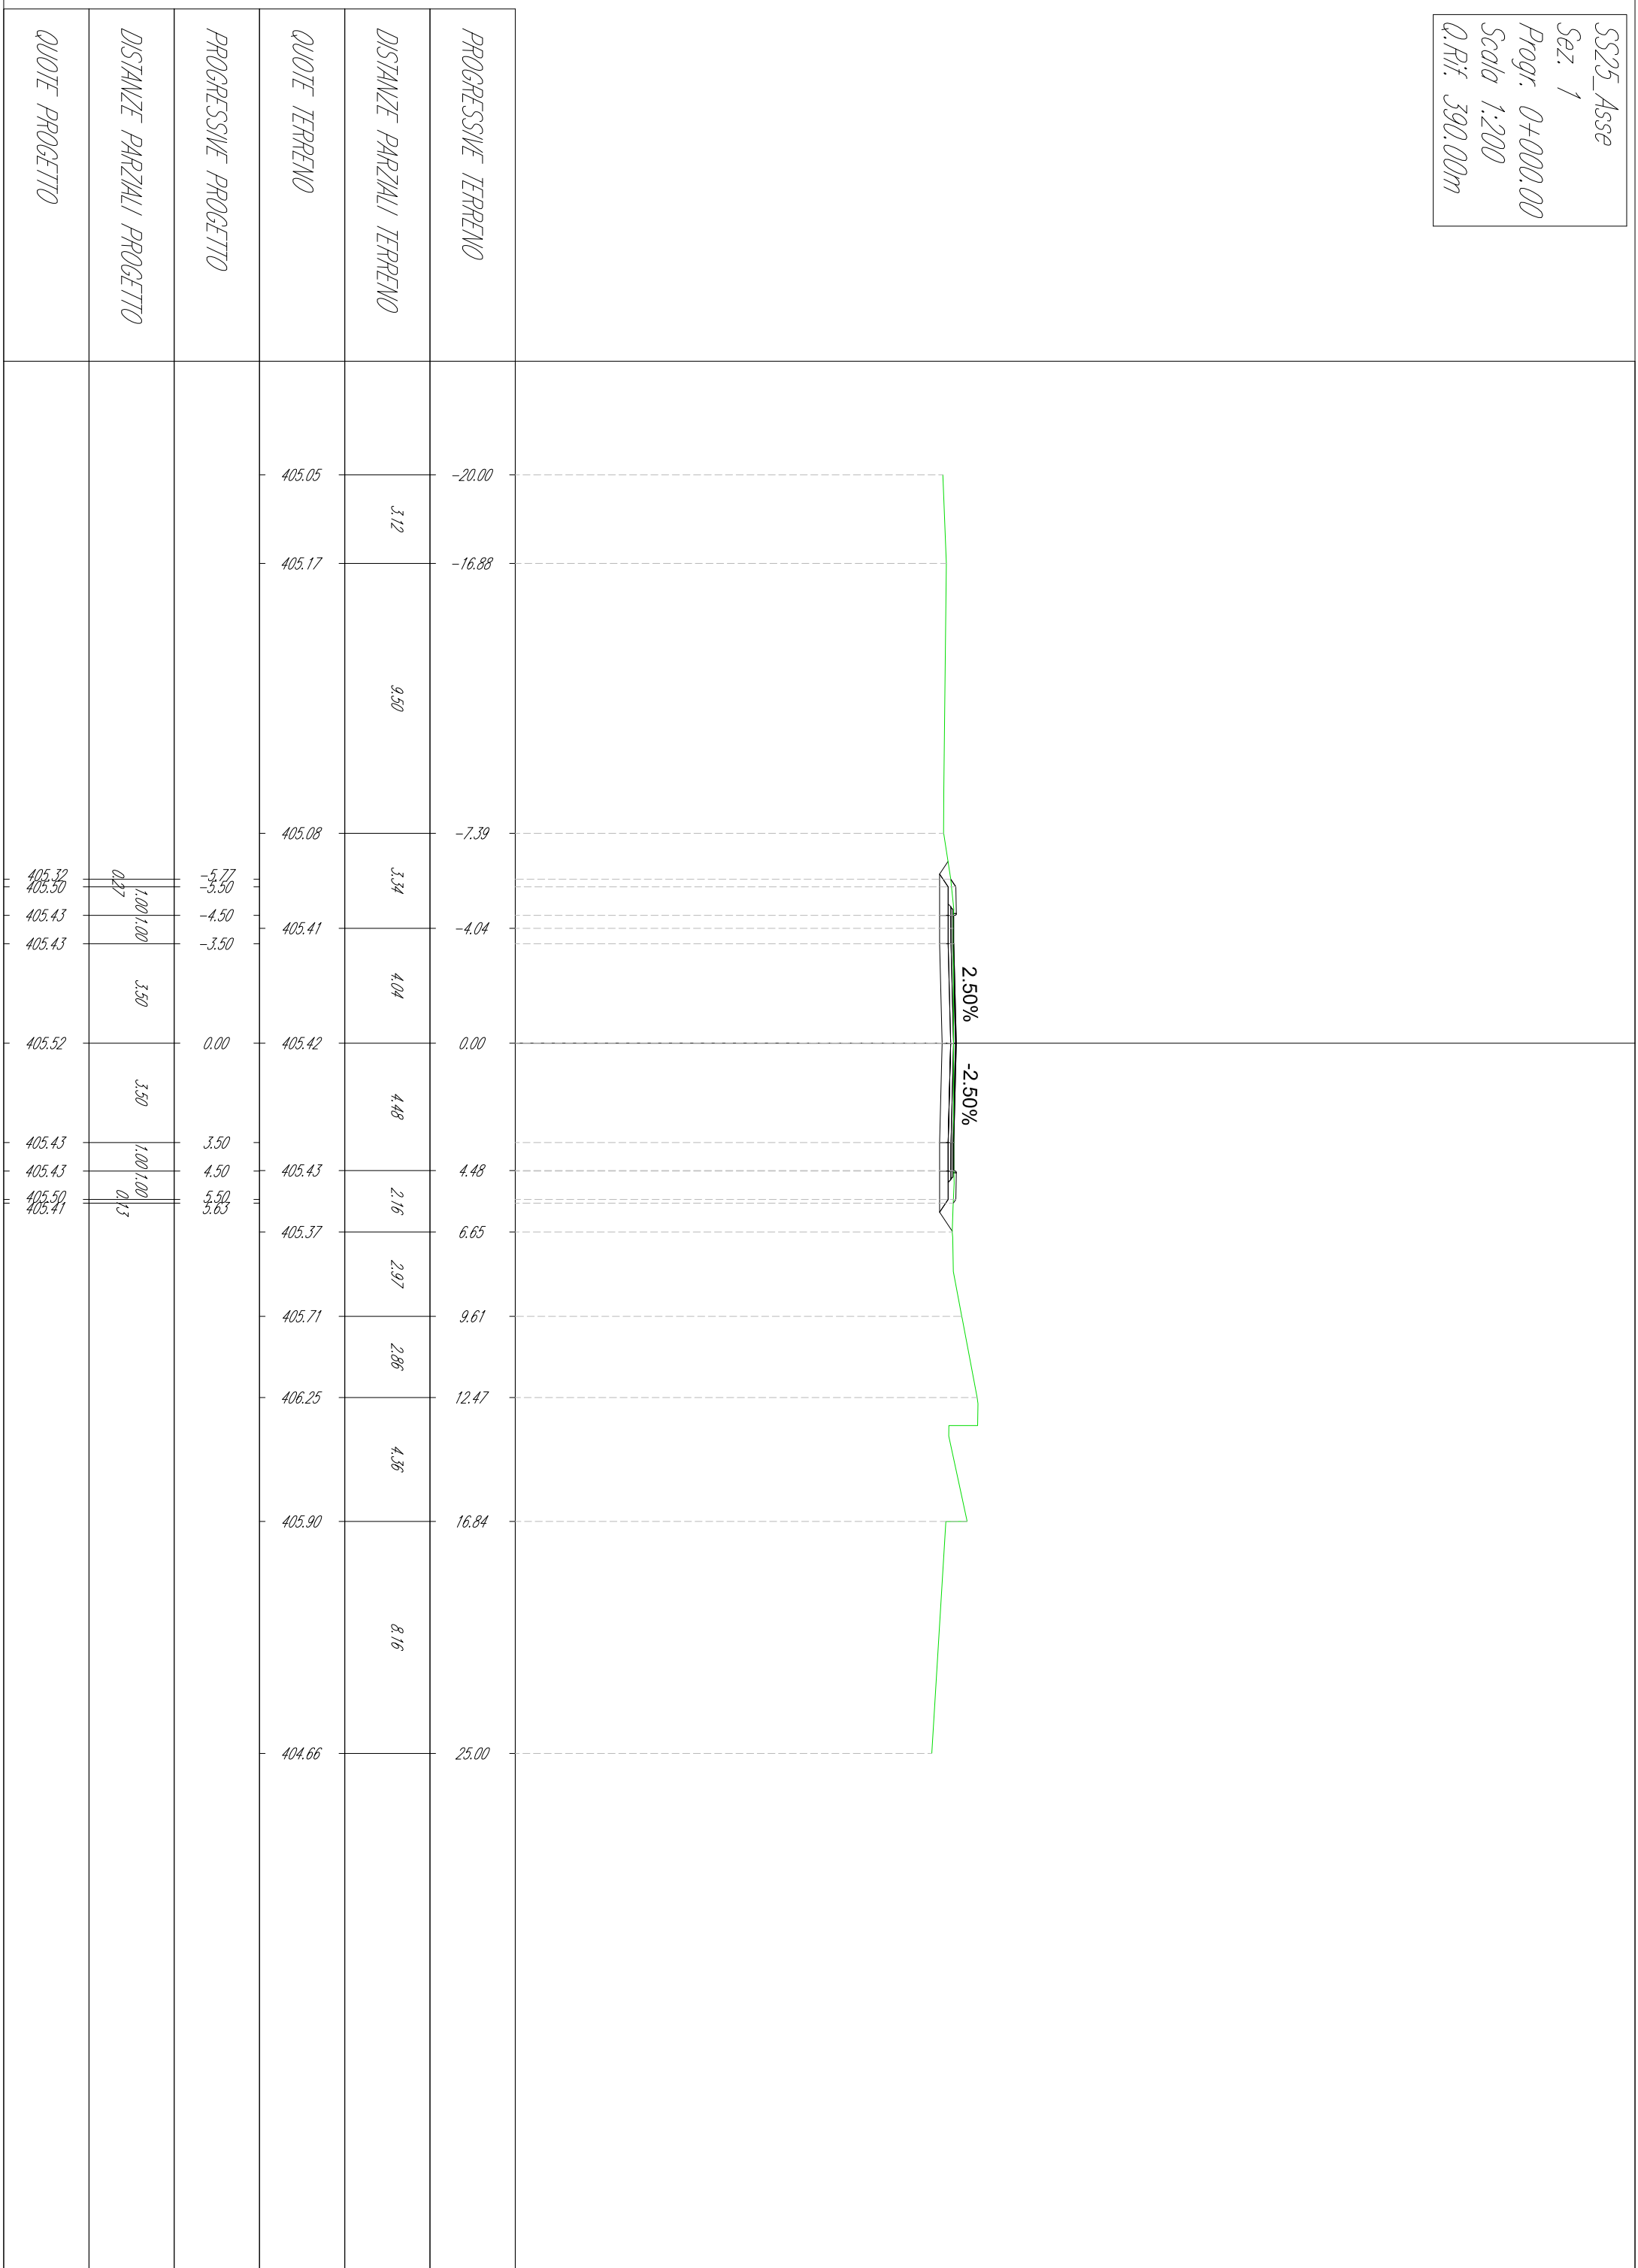


SS25_Asse
 Sez. 2
 Progr. 0+025.00
 Scala 1:200
 Q.Rif. 390.00m

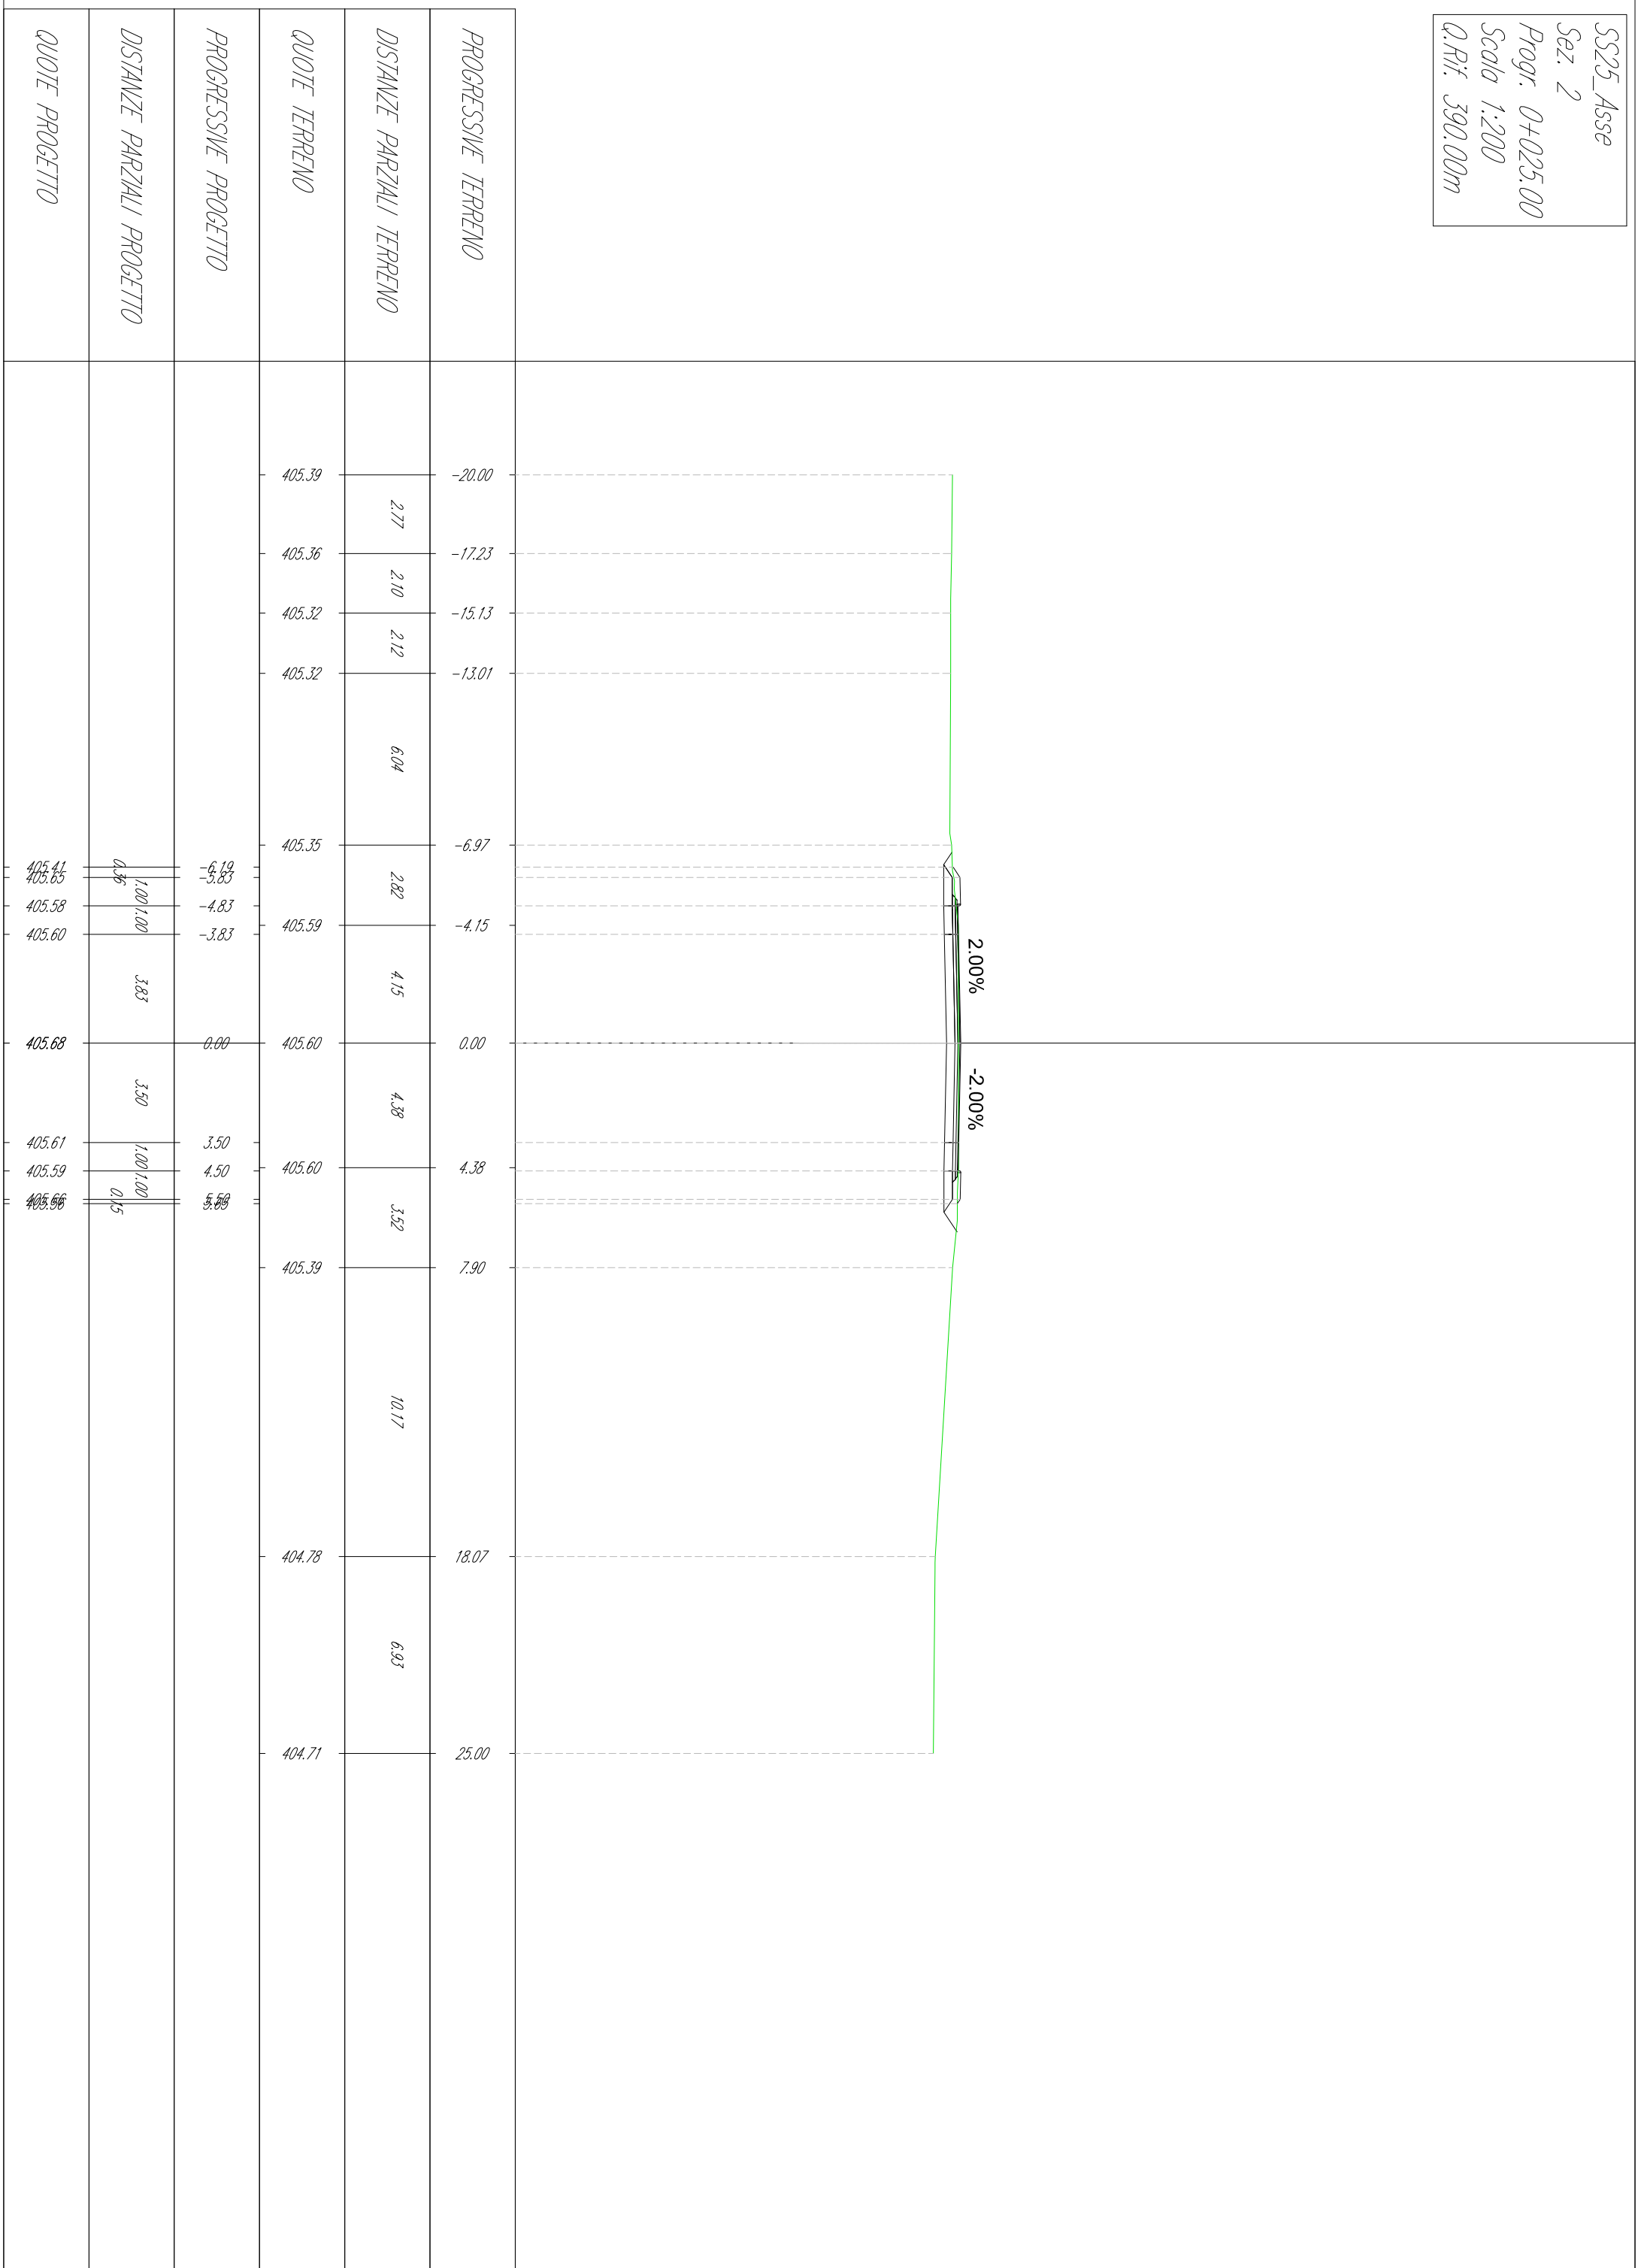


SS25_Asse
 Sez. 3
 Progr. 0+050.00
 Scala 1:200
 Q.Rif. 390.00m

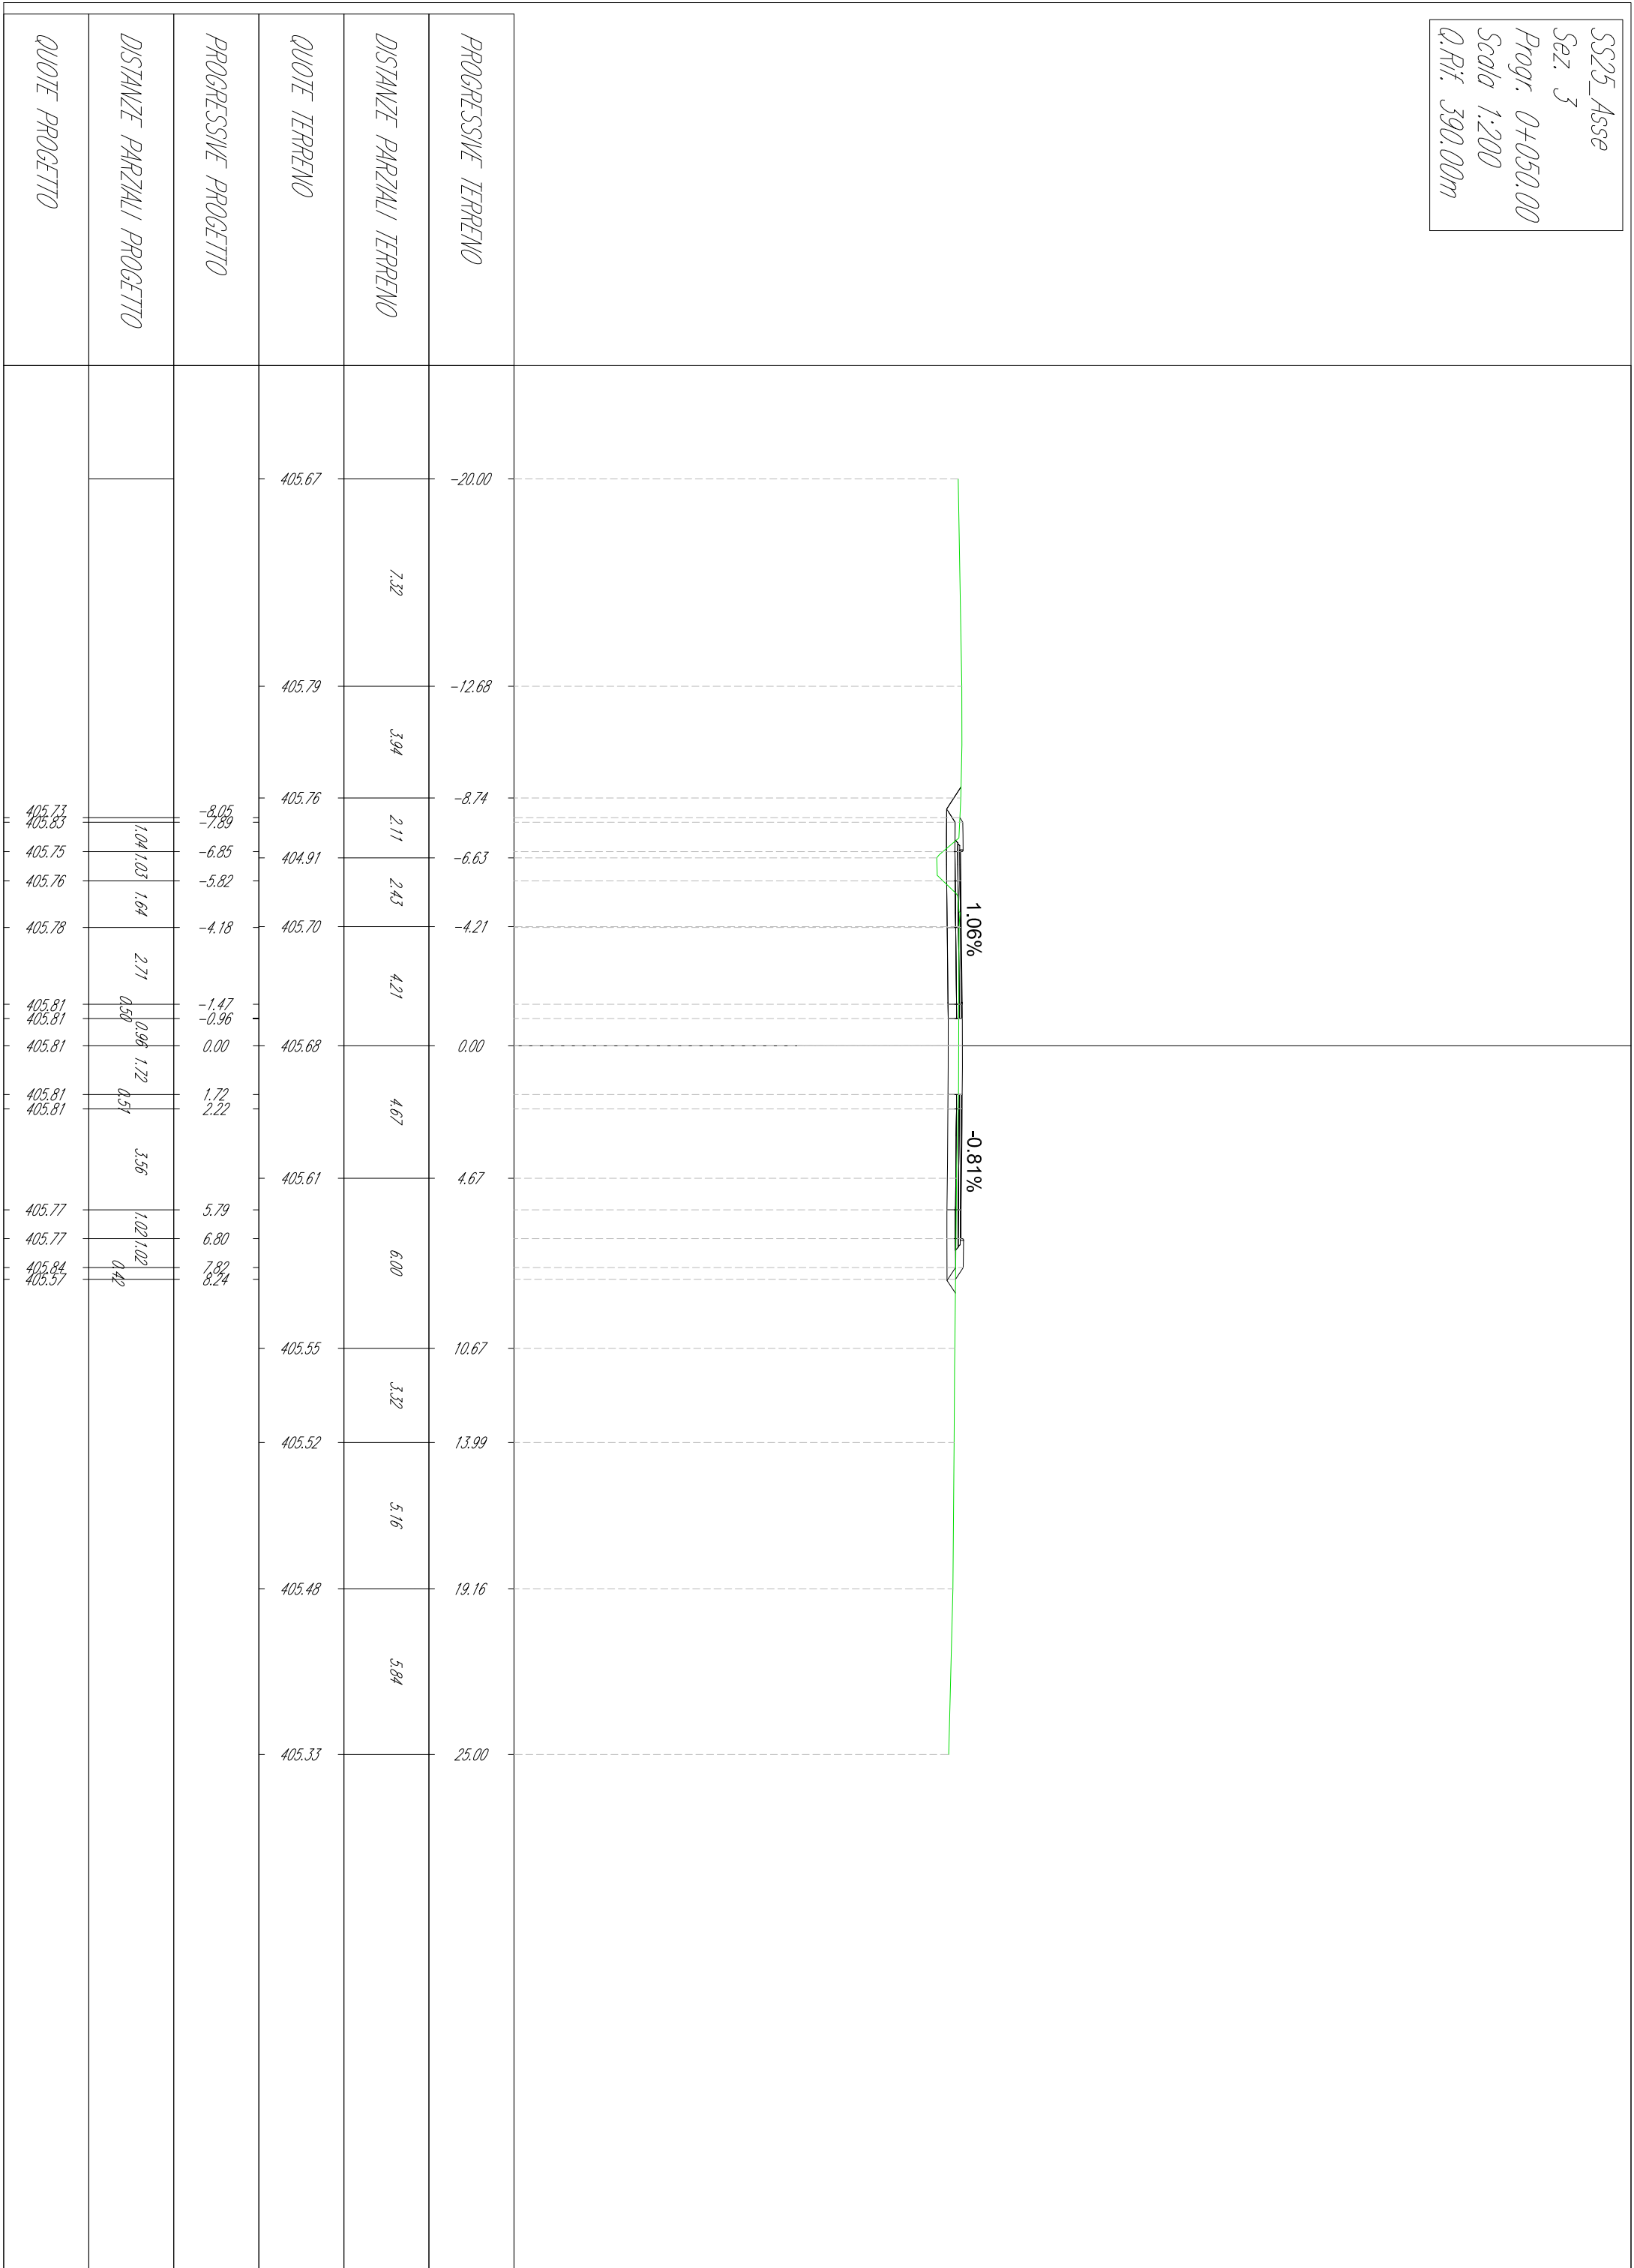


SS25_Asse
 Sez. 4
 Progr. 0+057.58
 Scala 1:200
 Q.Rif. 390.00m

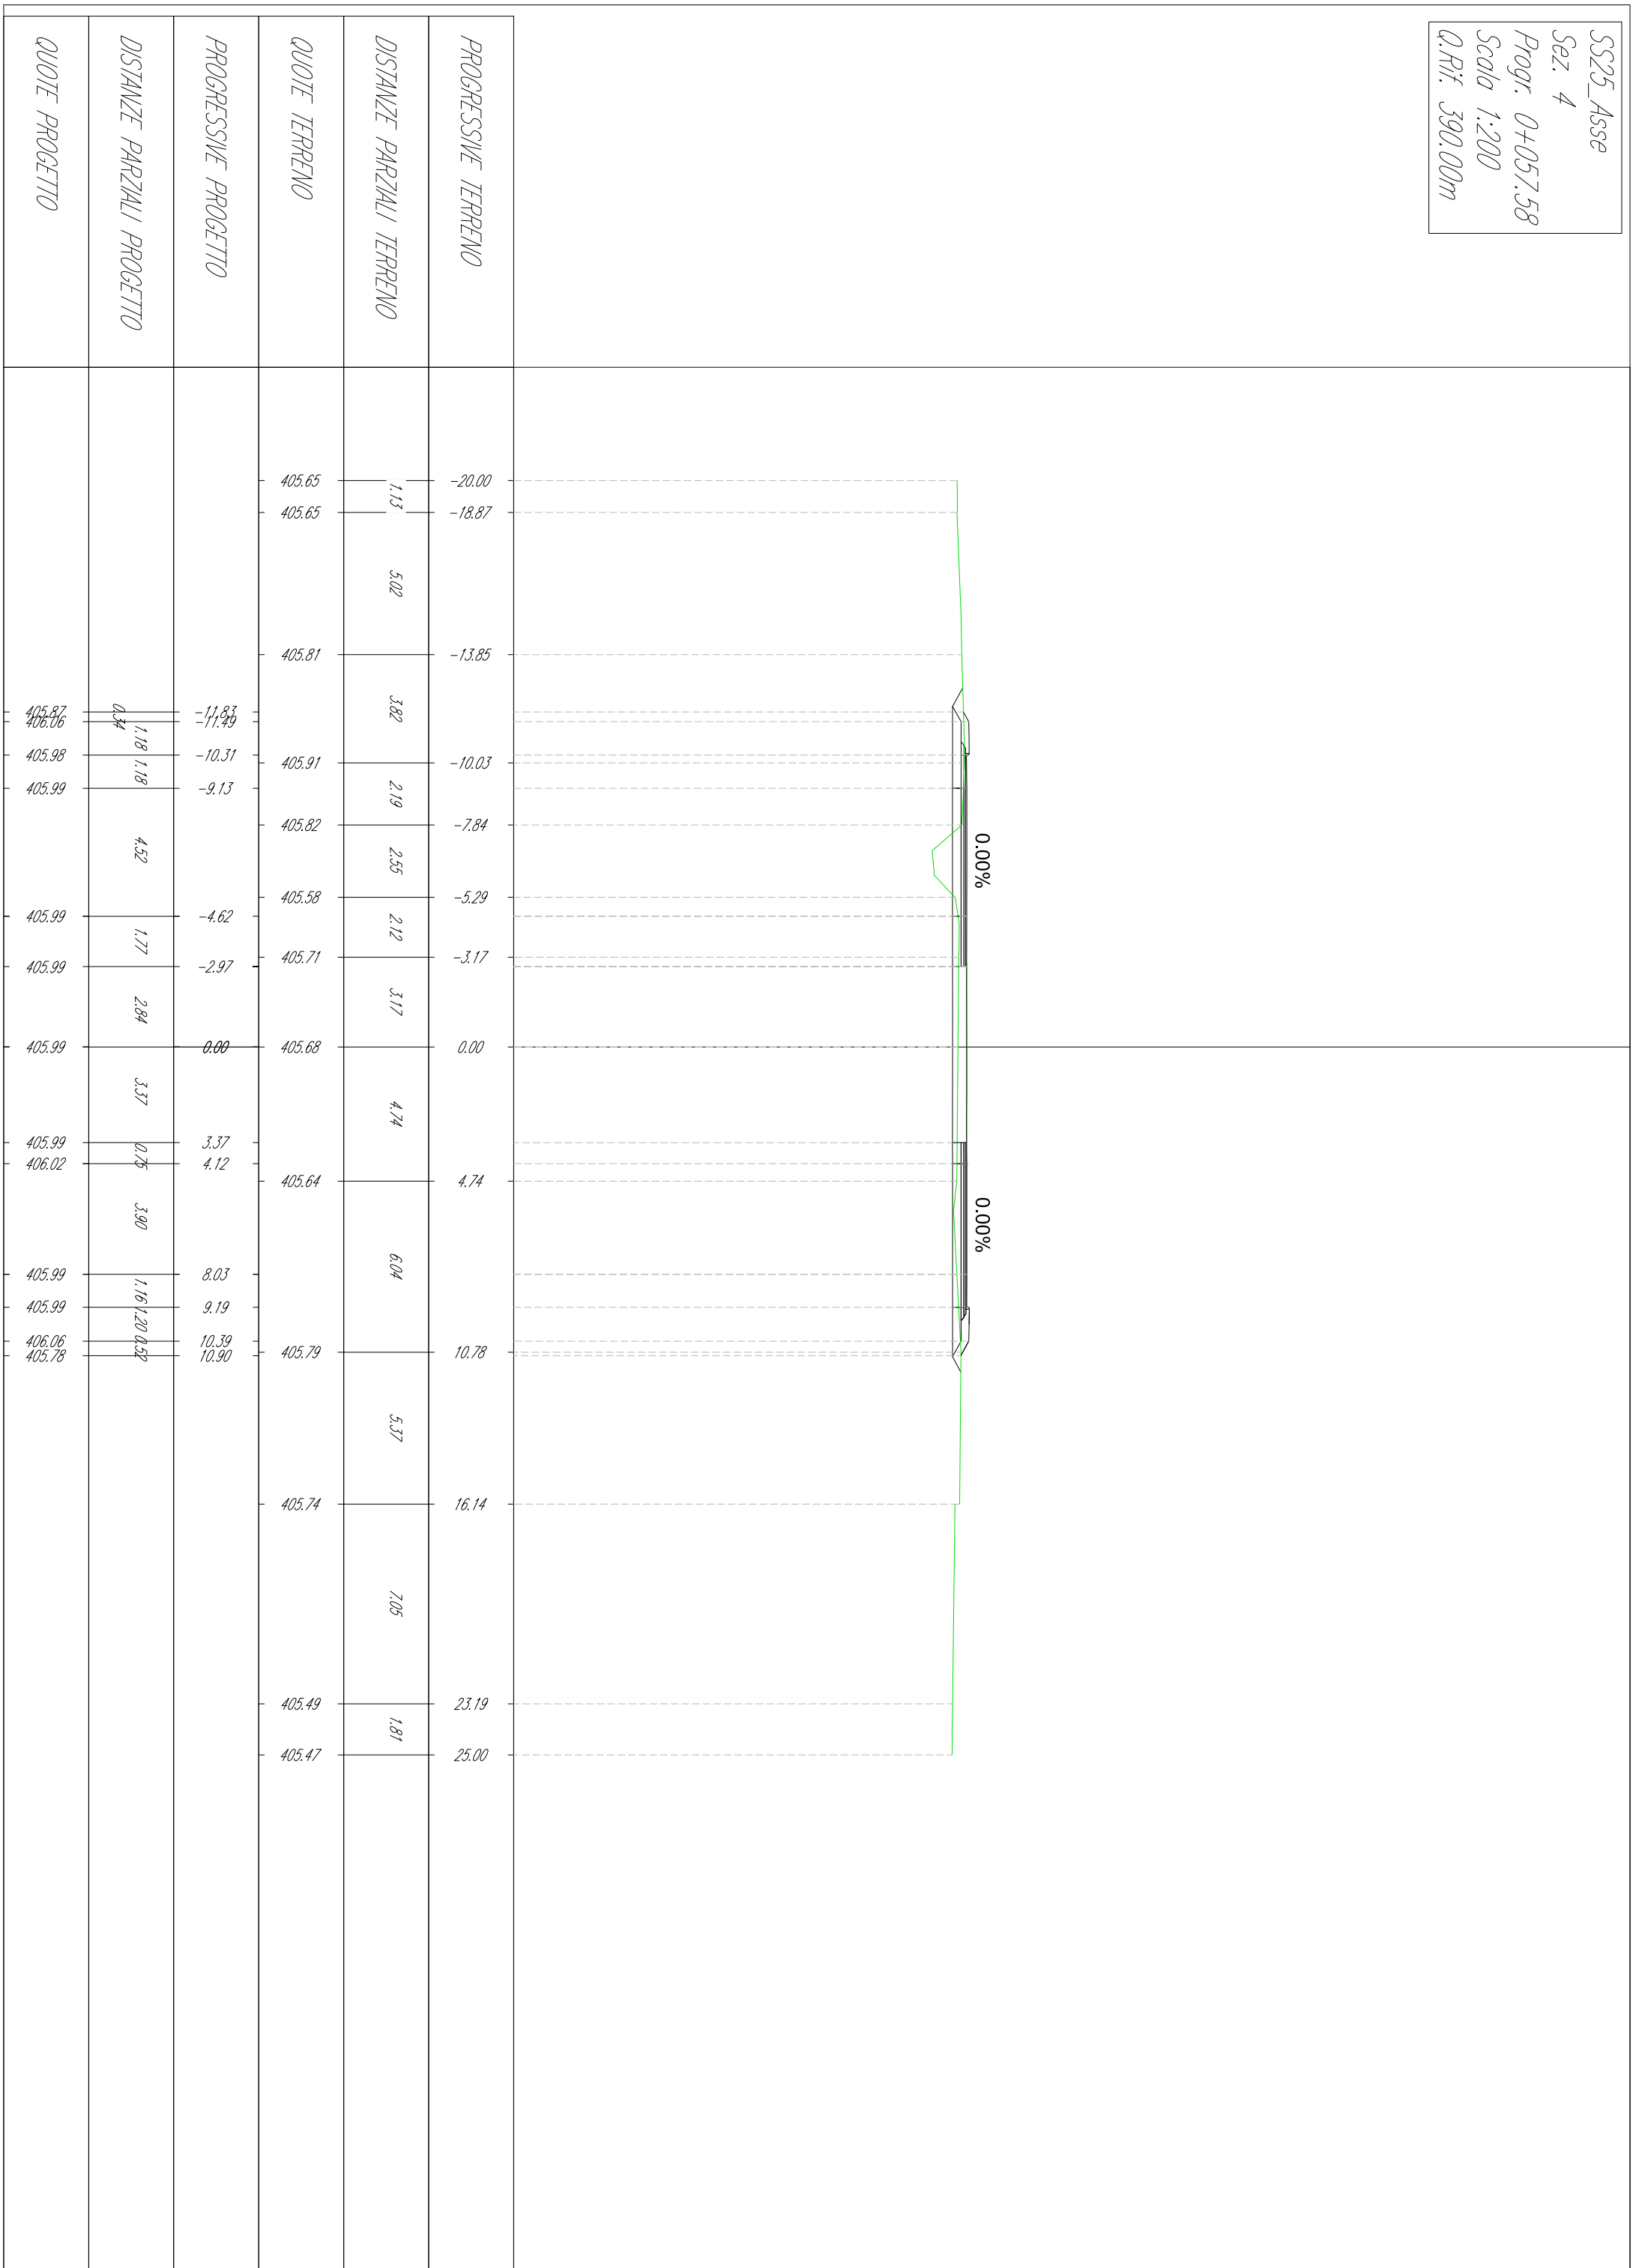


SS25_Asse
 Sez. 5
 Progr. 0+105.57
 Scala 1:200
 Q.Rif. 390.00m

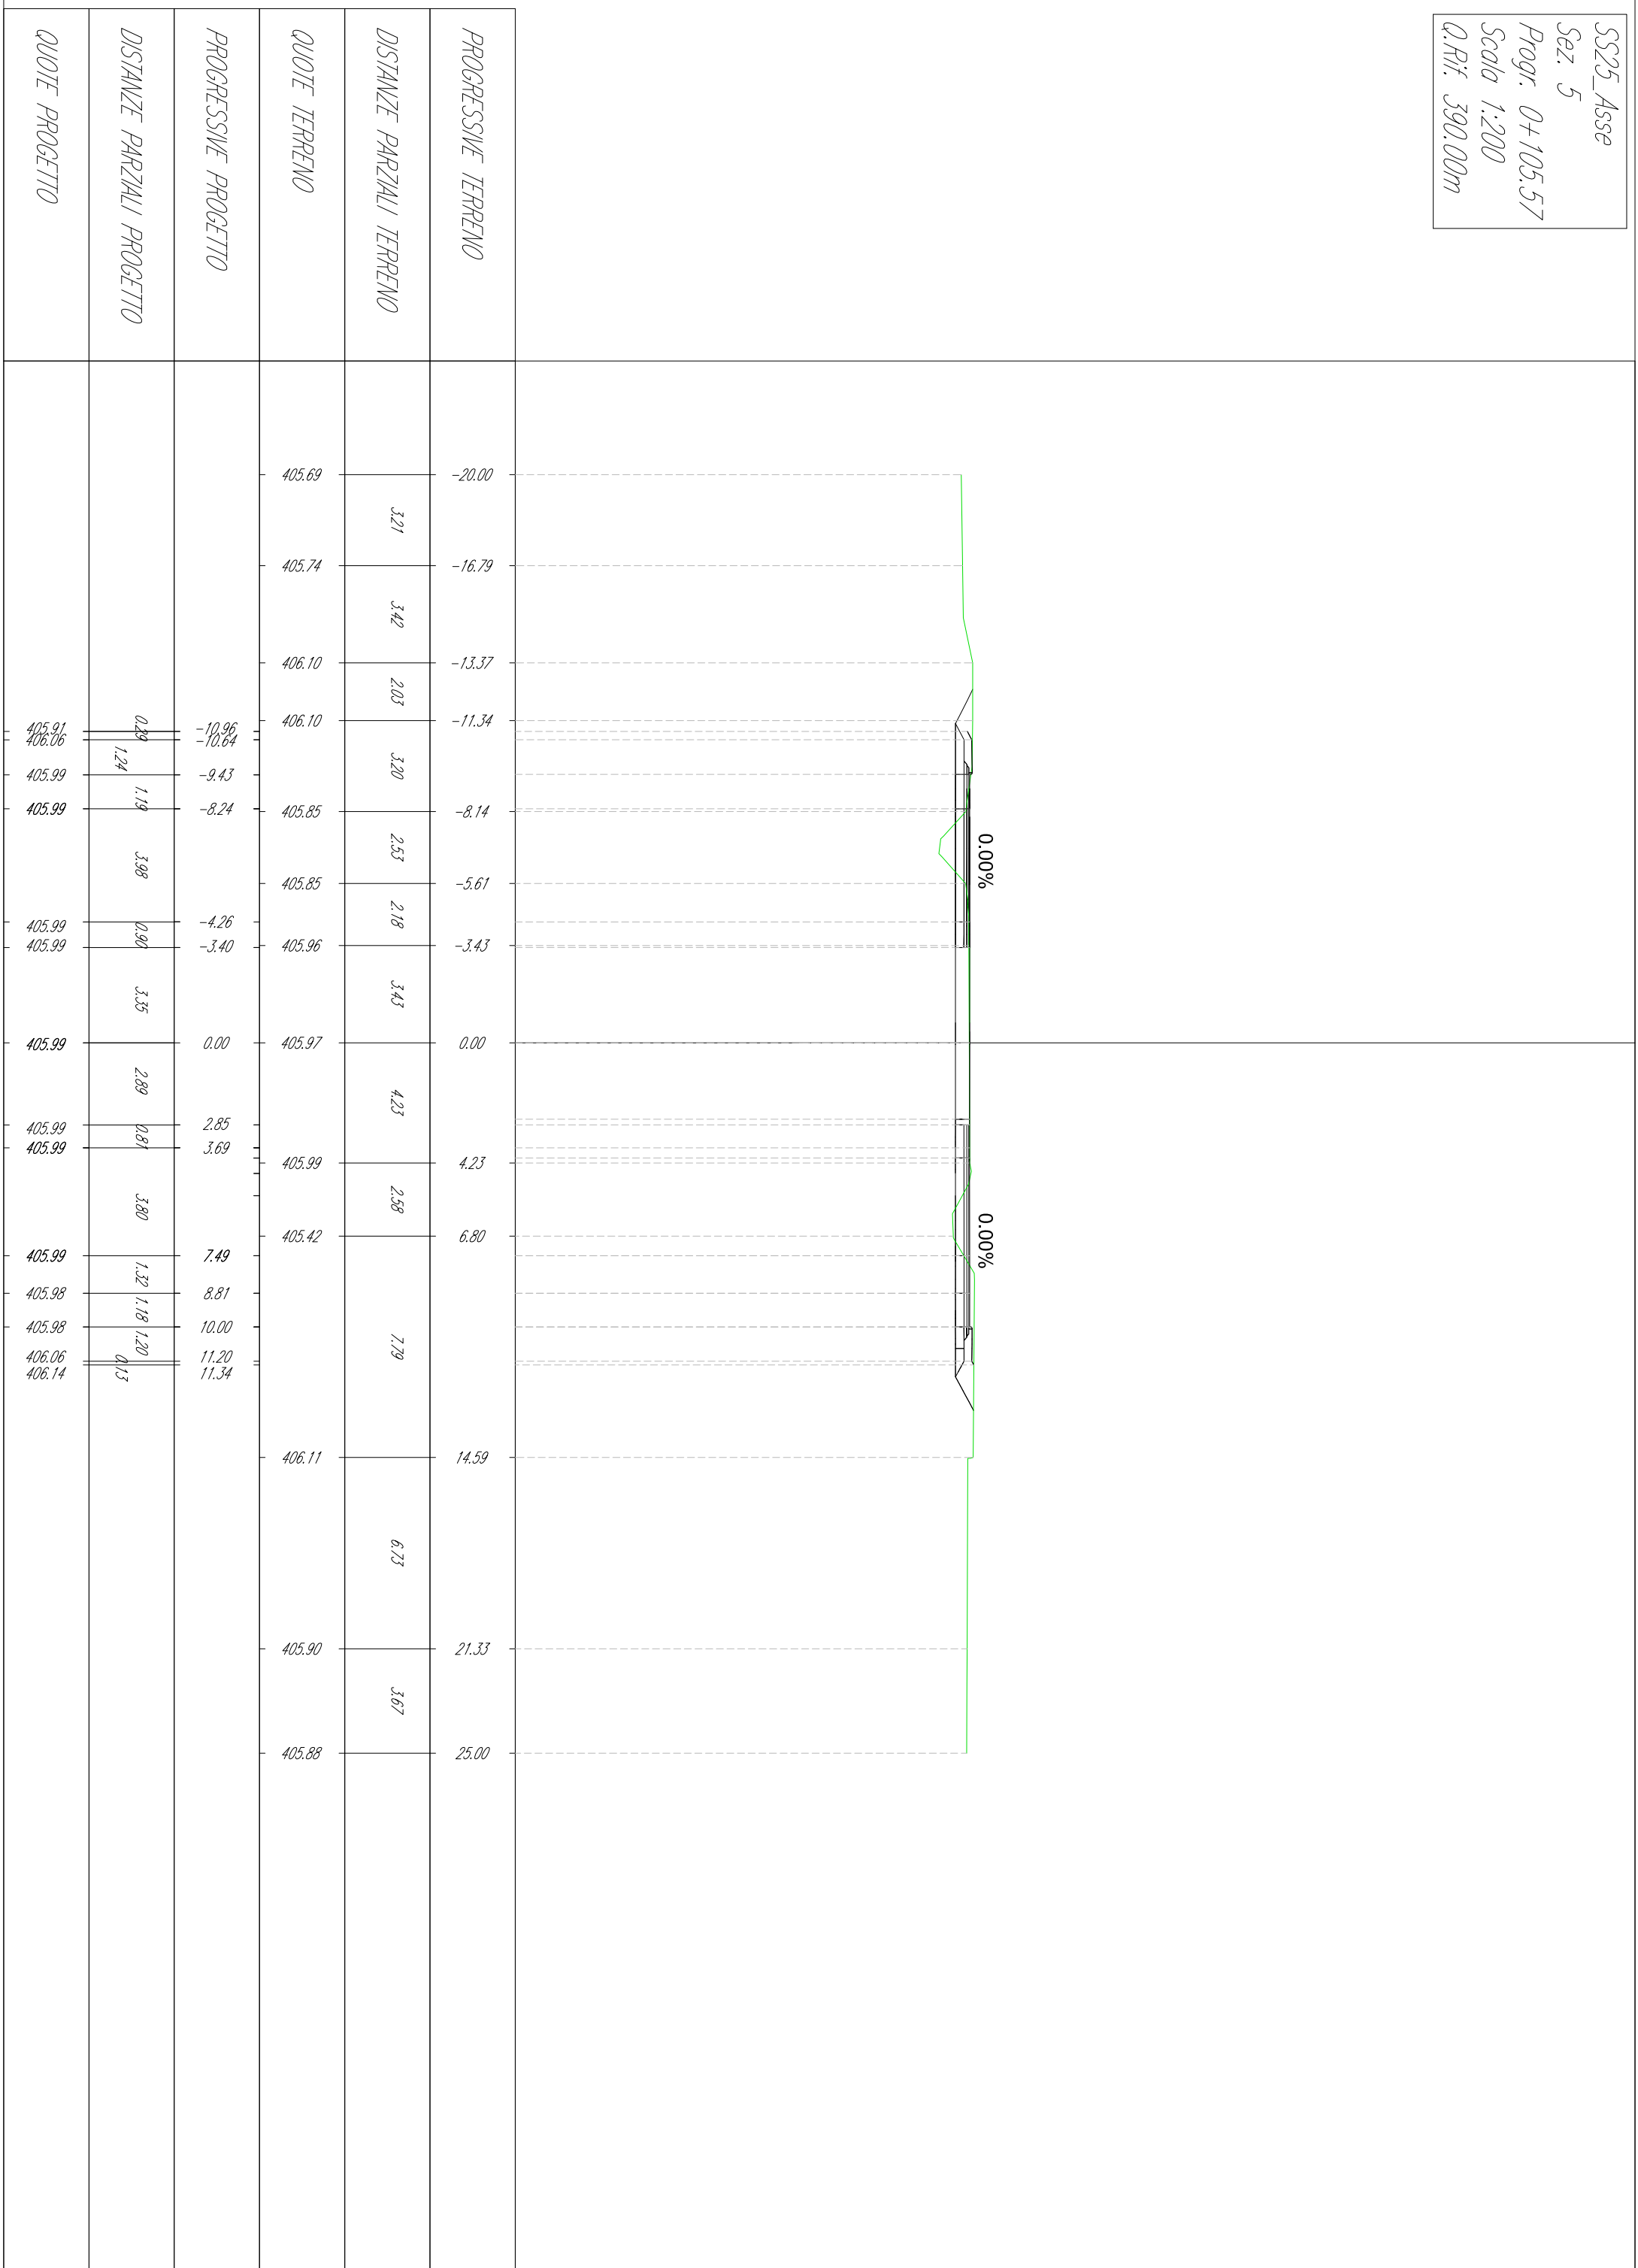


SS25_Asse
 Sez. 6
 Progr. 0+125.00
 Scala 1:200
 Q.Rif. 390.00m

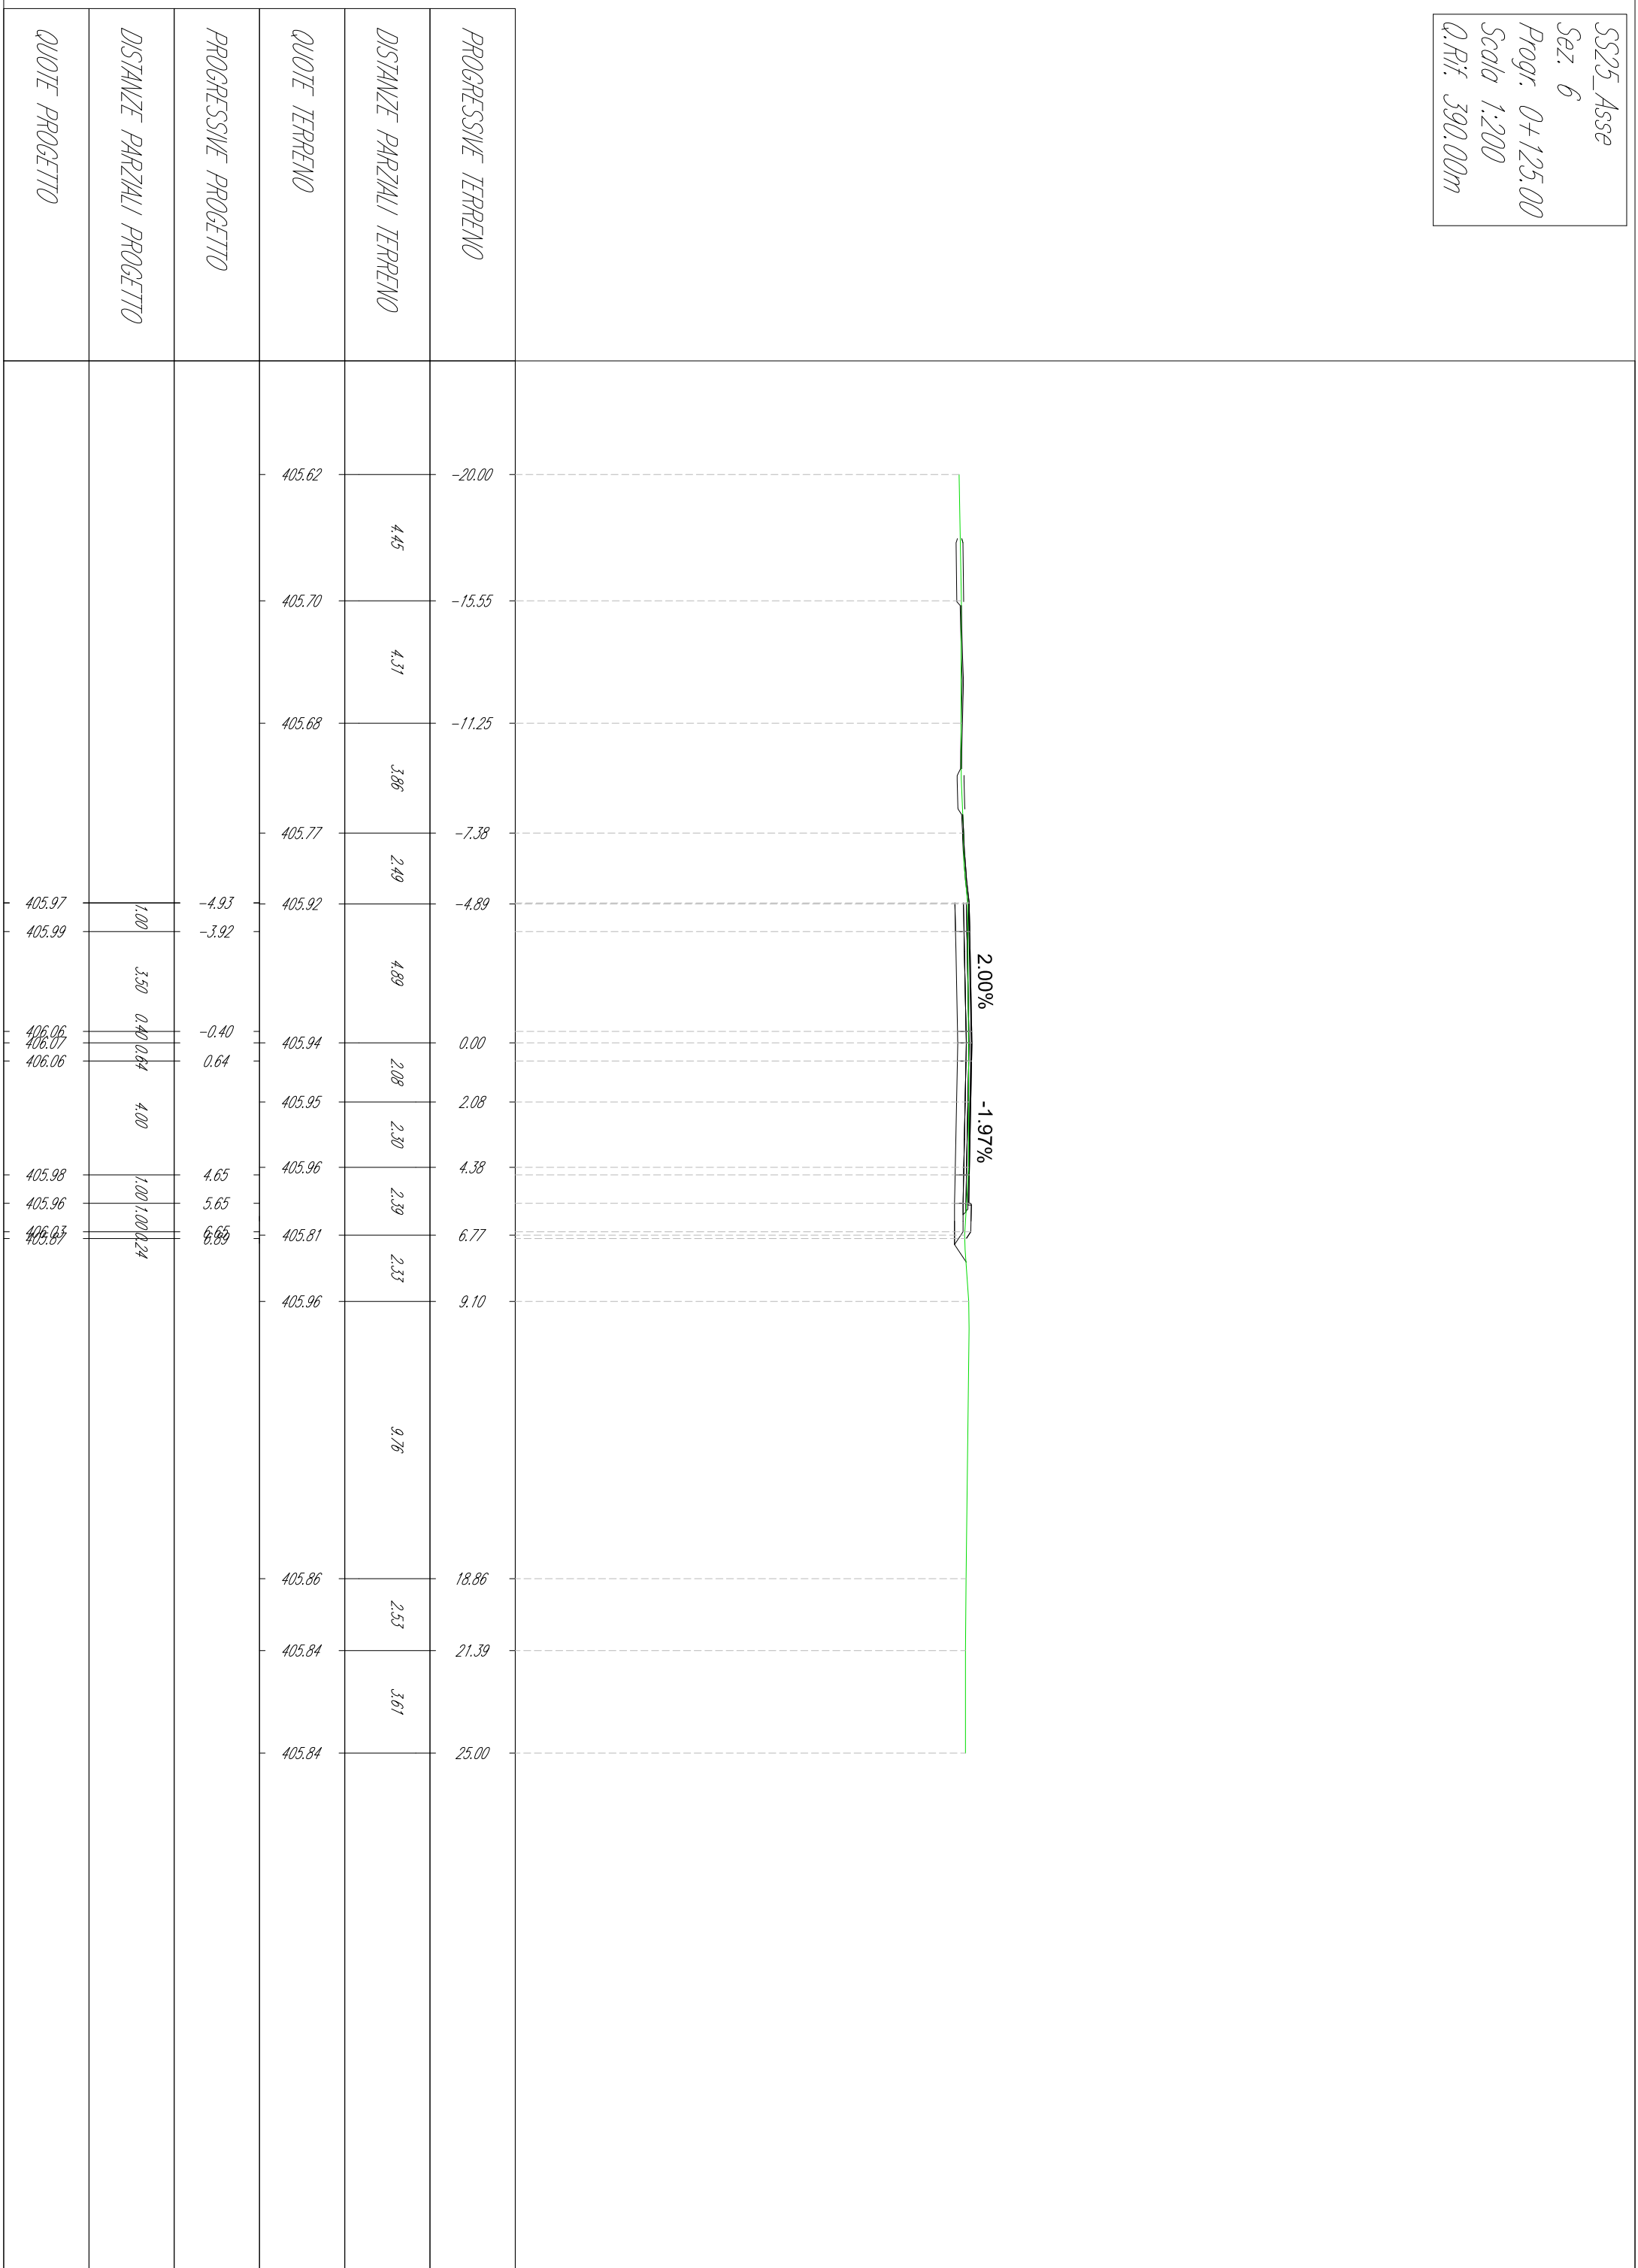

SS25_Asse
 Sez. 7
 Progr. 0+150.00
 Scala 1:200
 Q.Rif. 390.00m

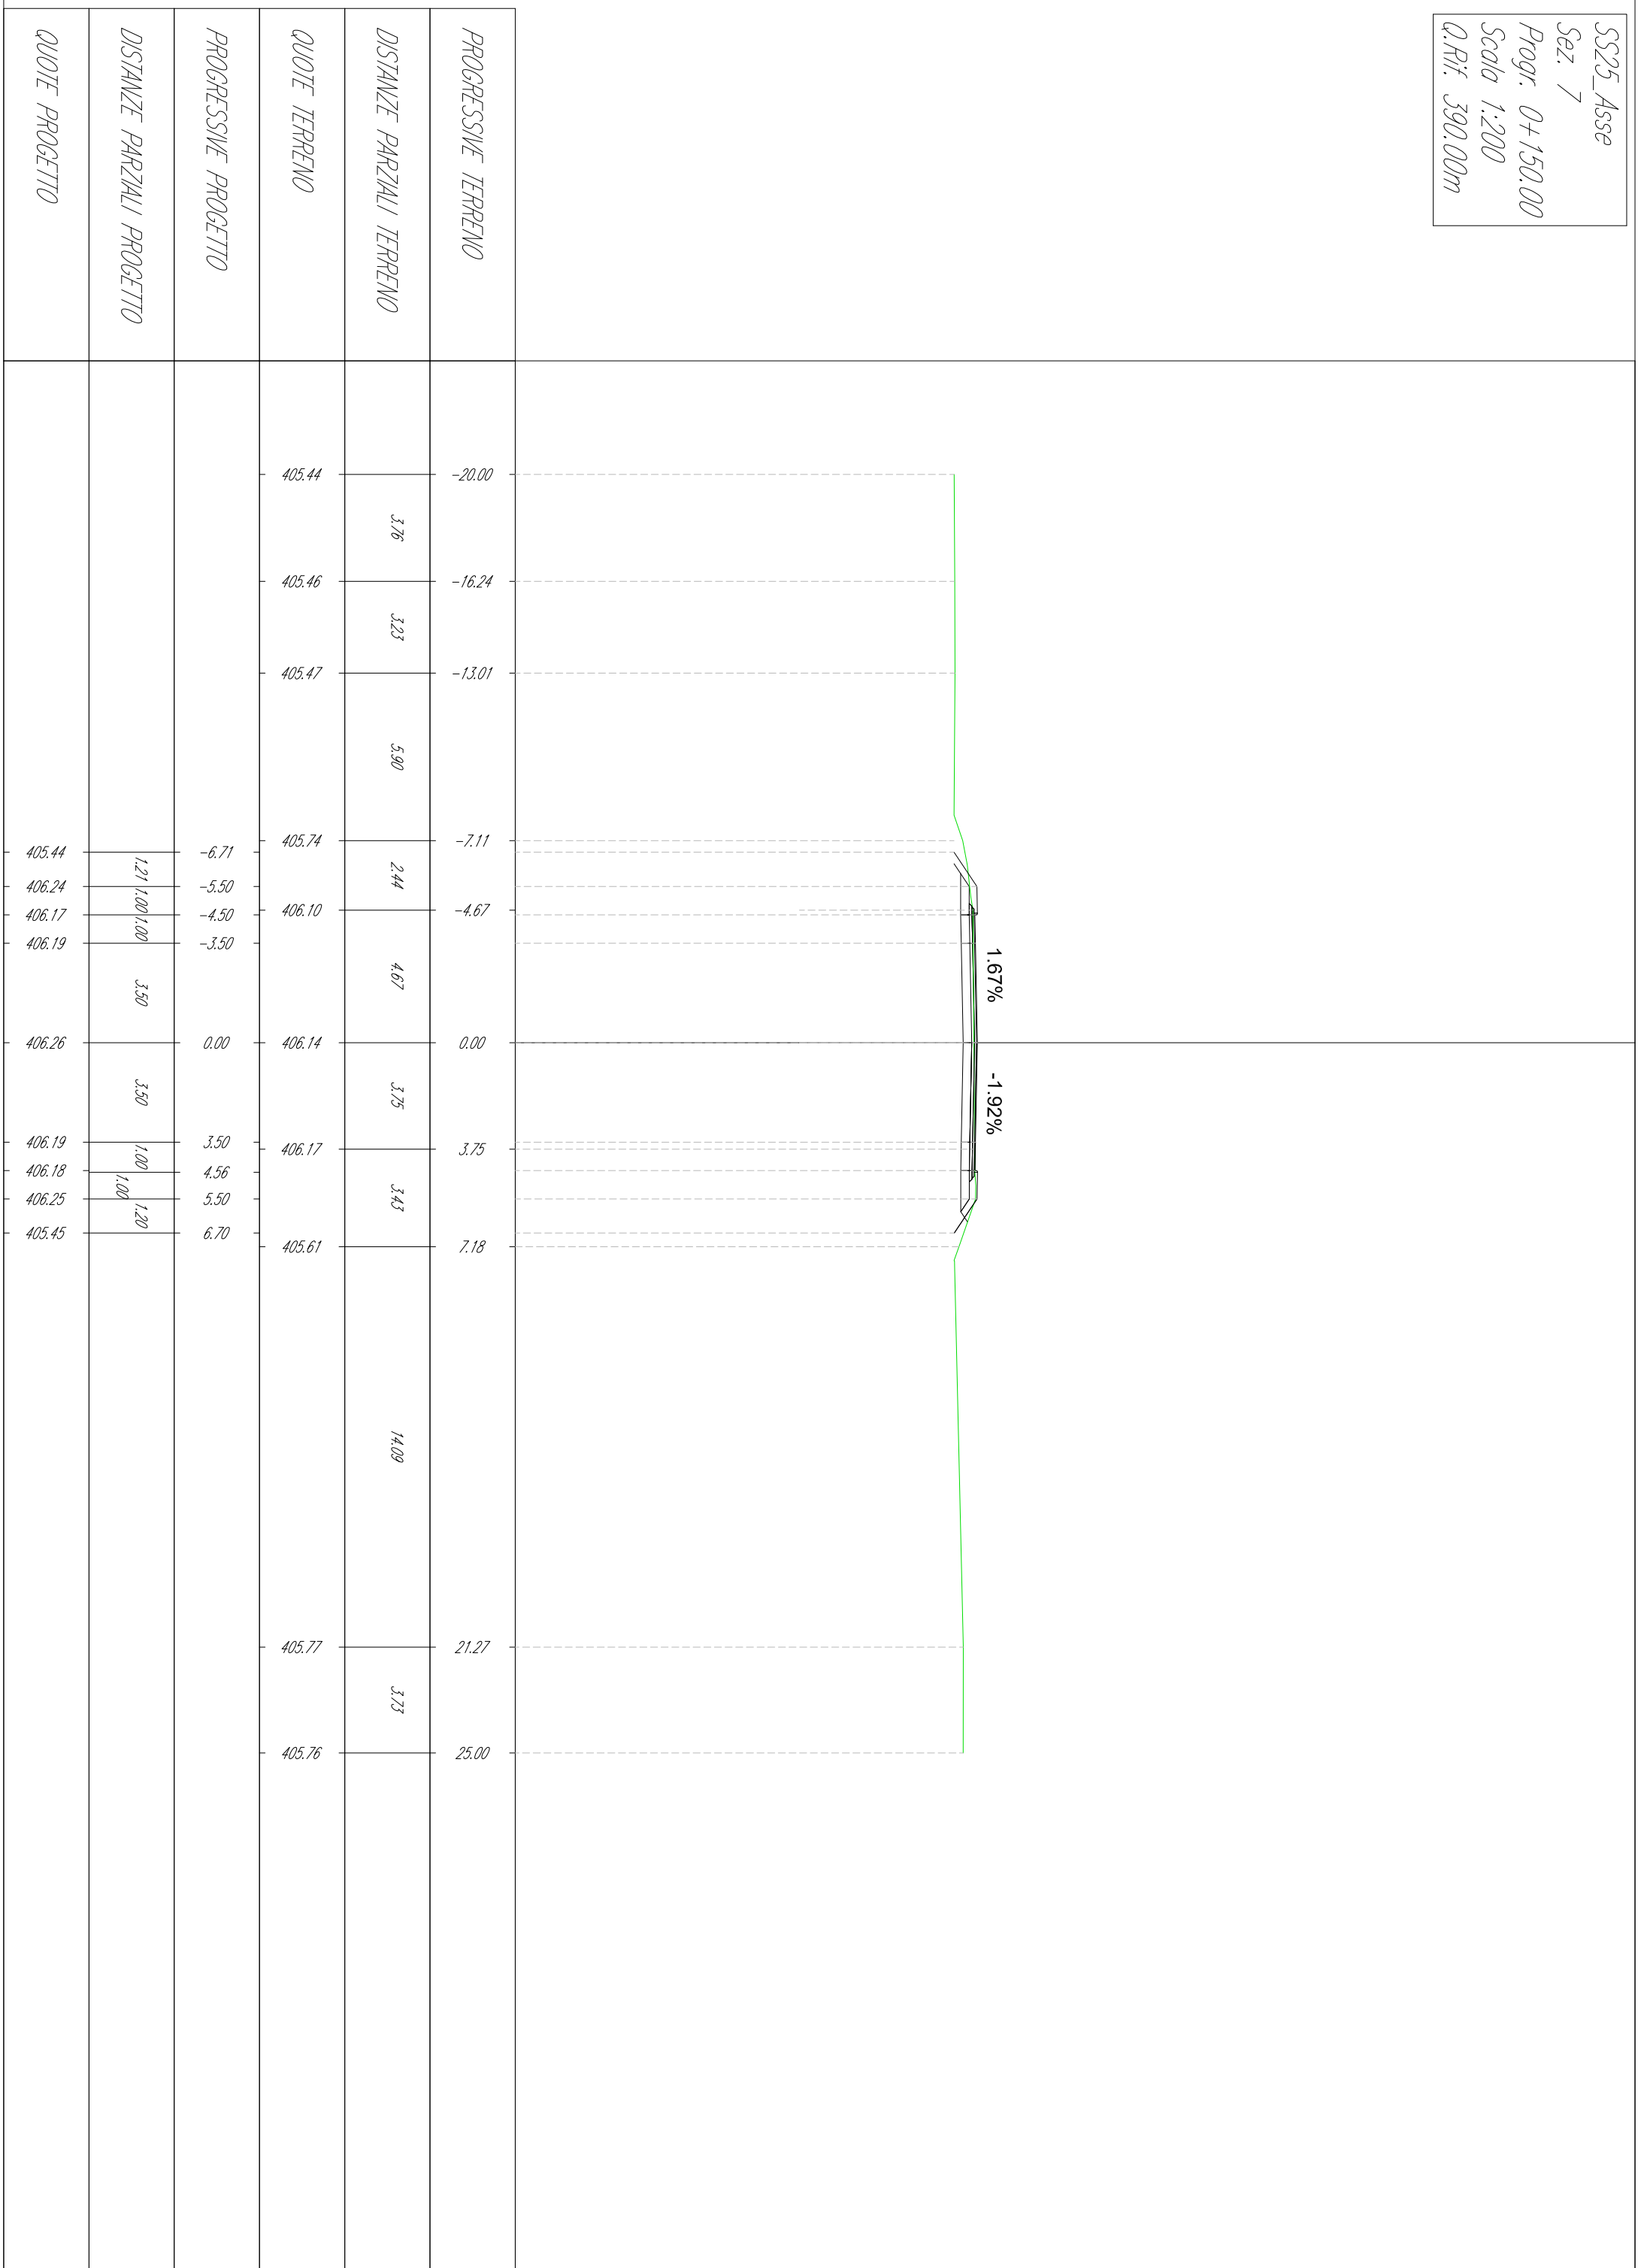


SS25_Asse
 Sez. 8
 Progr. 0+163.12
 Scala 1:200
 Q.Rif. 390.00m

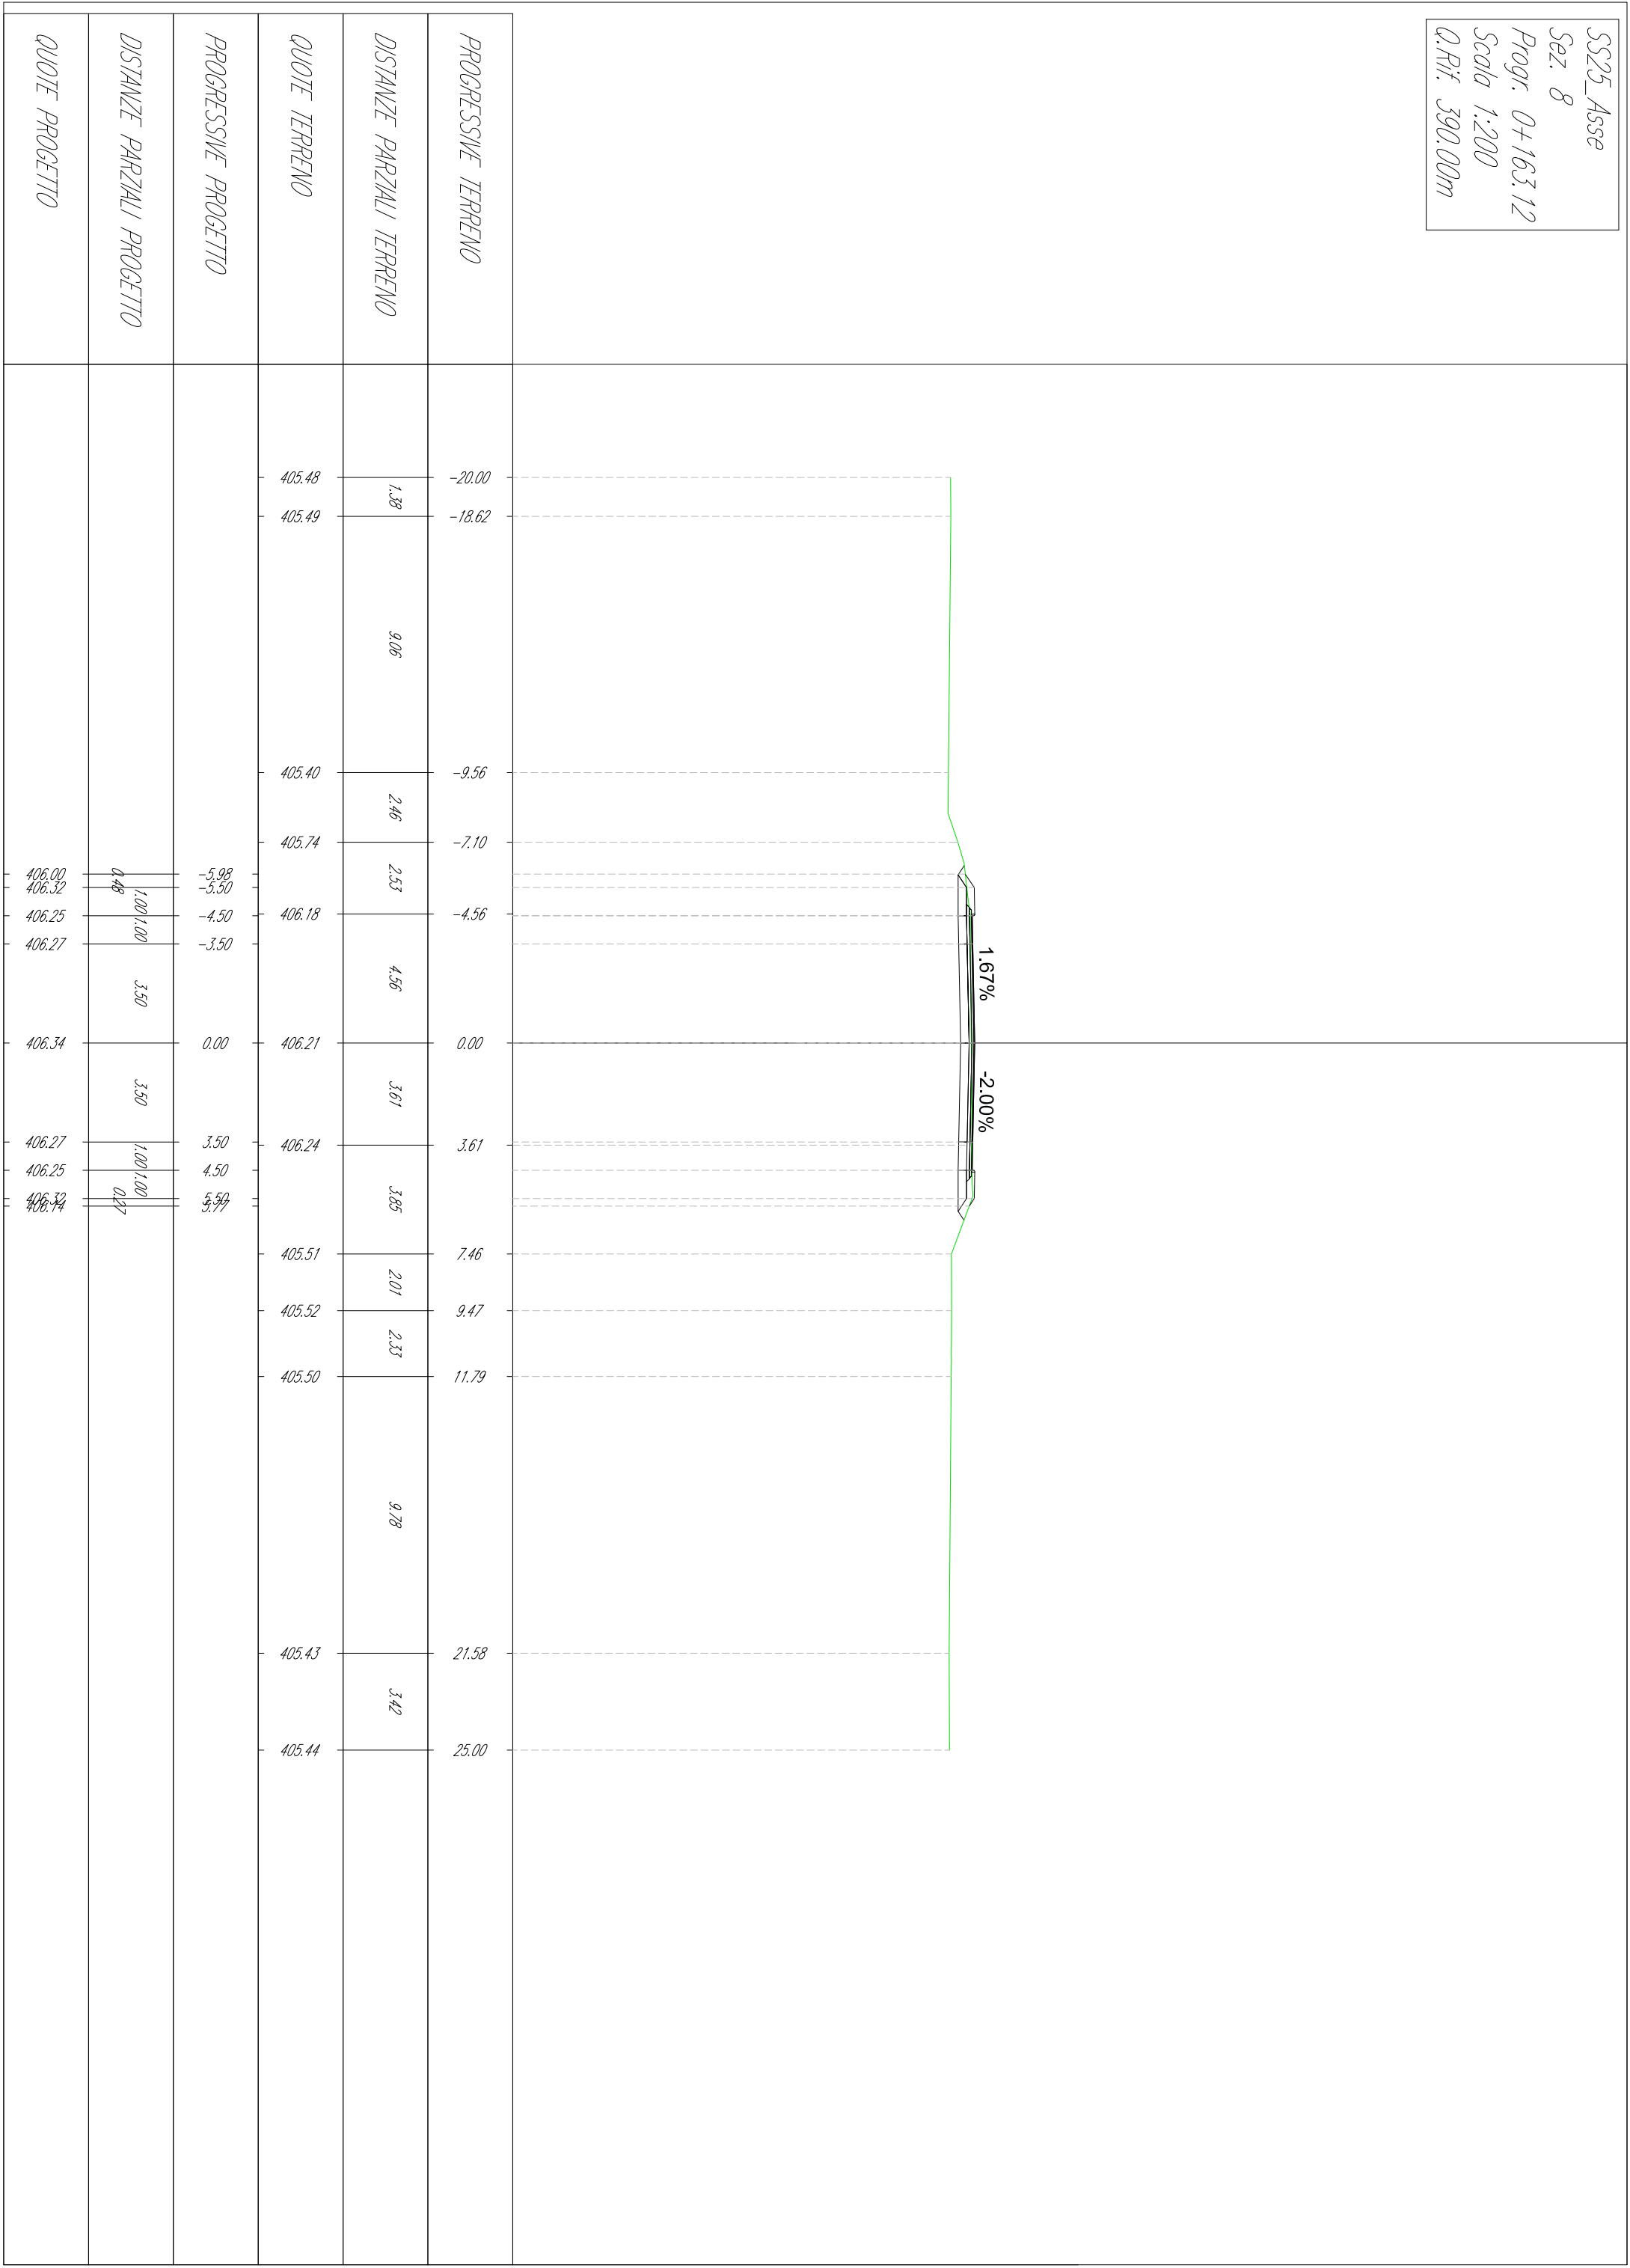


Rotatoria su S.S.25 - "R1"


KEY PLAN

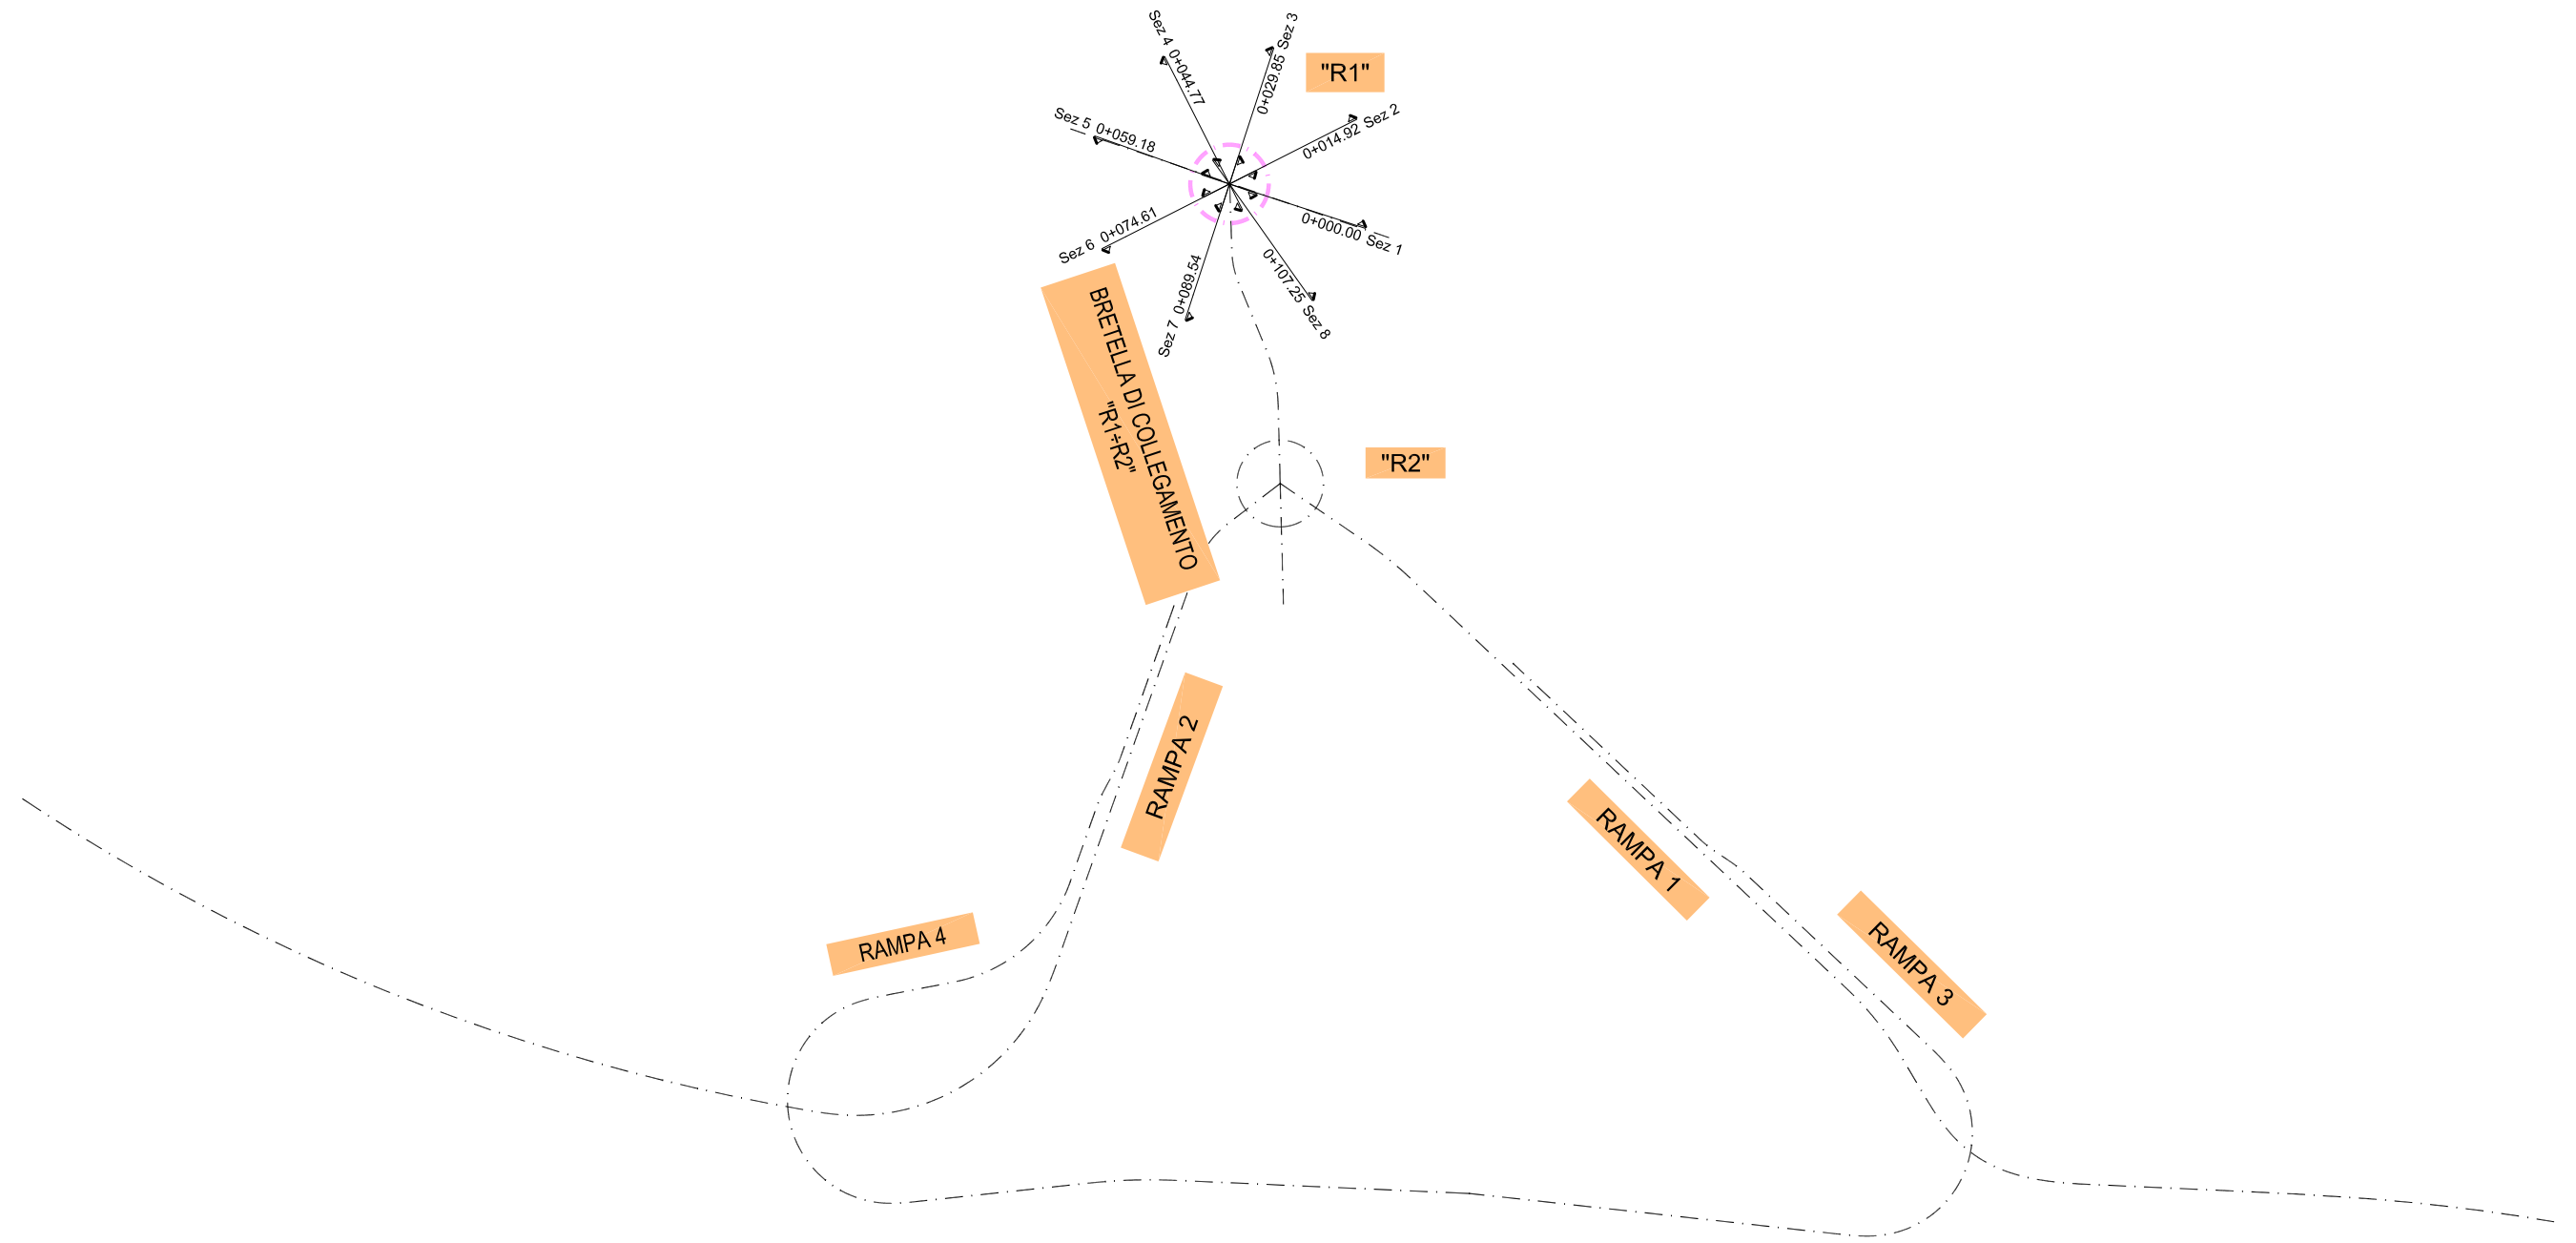


R1_Asse
 Sez. 1
 Progr. 0+000.00
 Scala 1:200
 Q.Rif. 390.00m

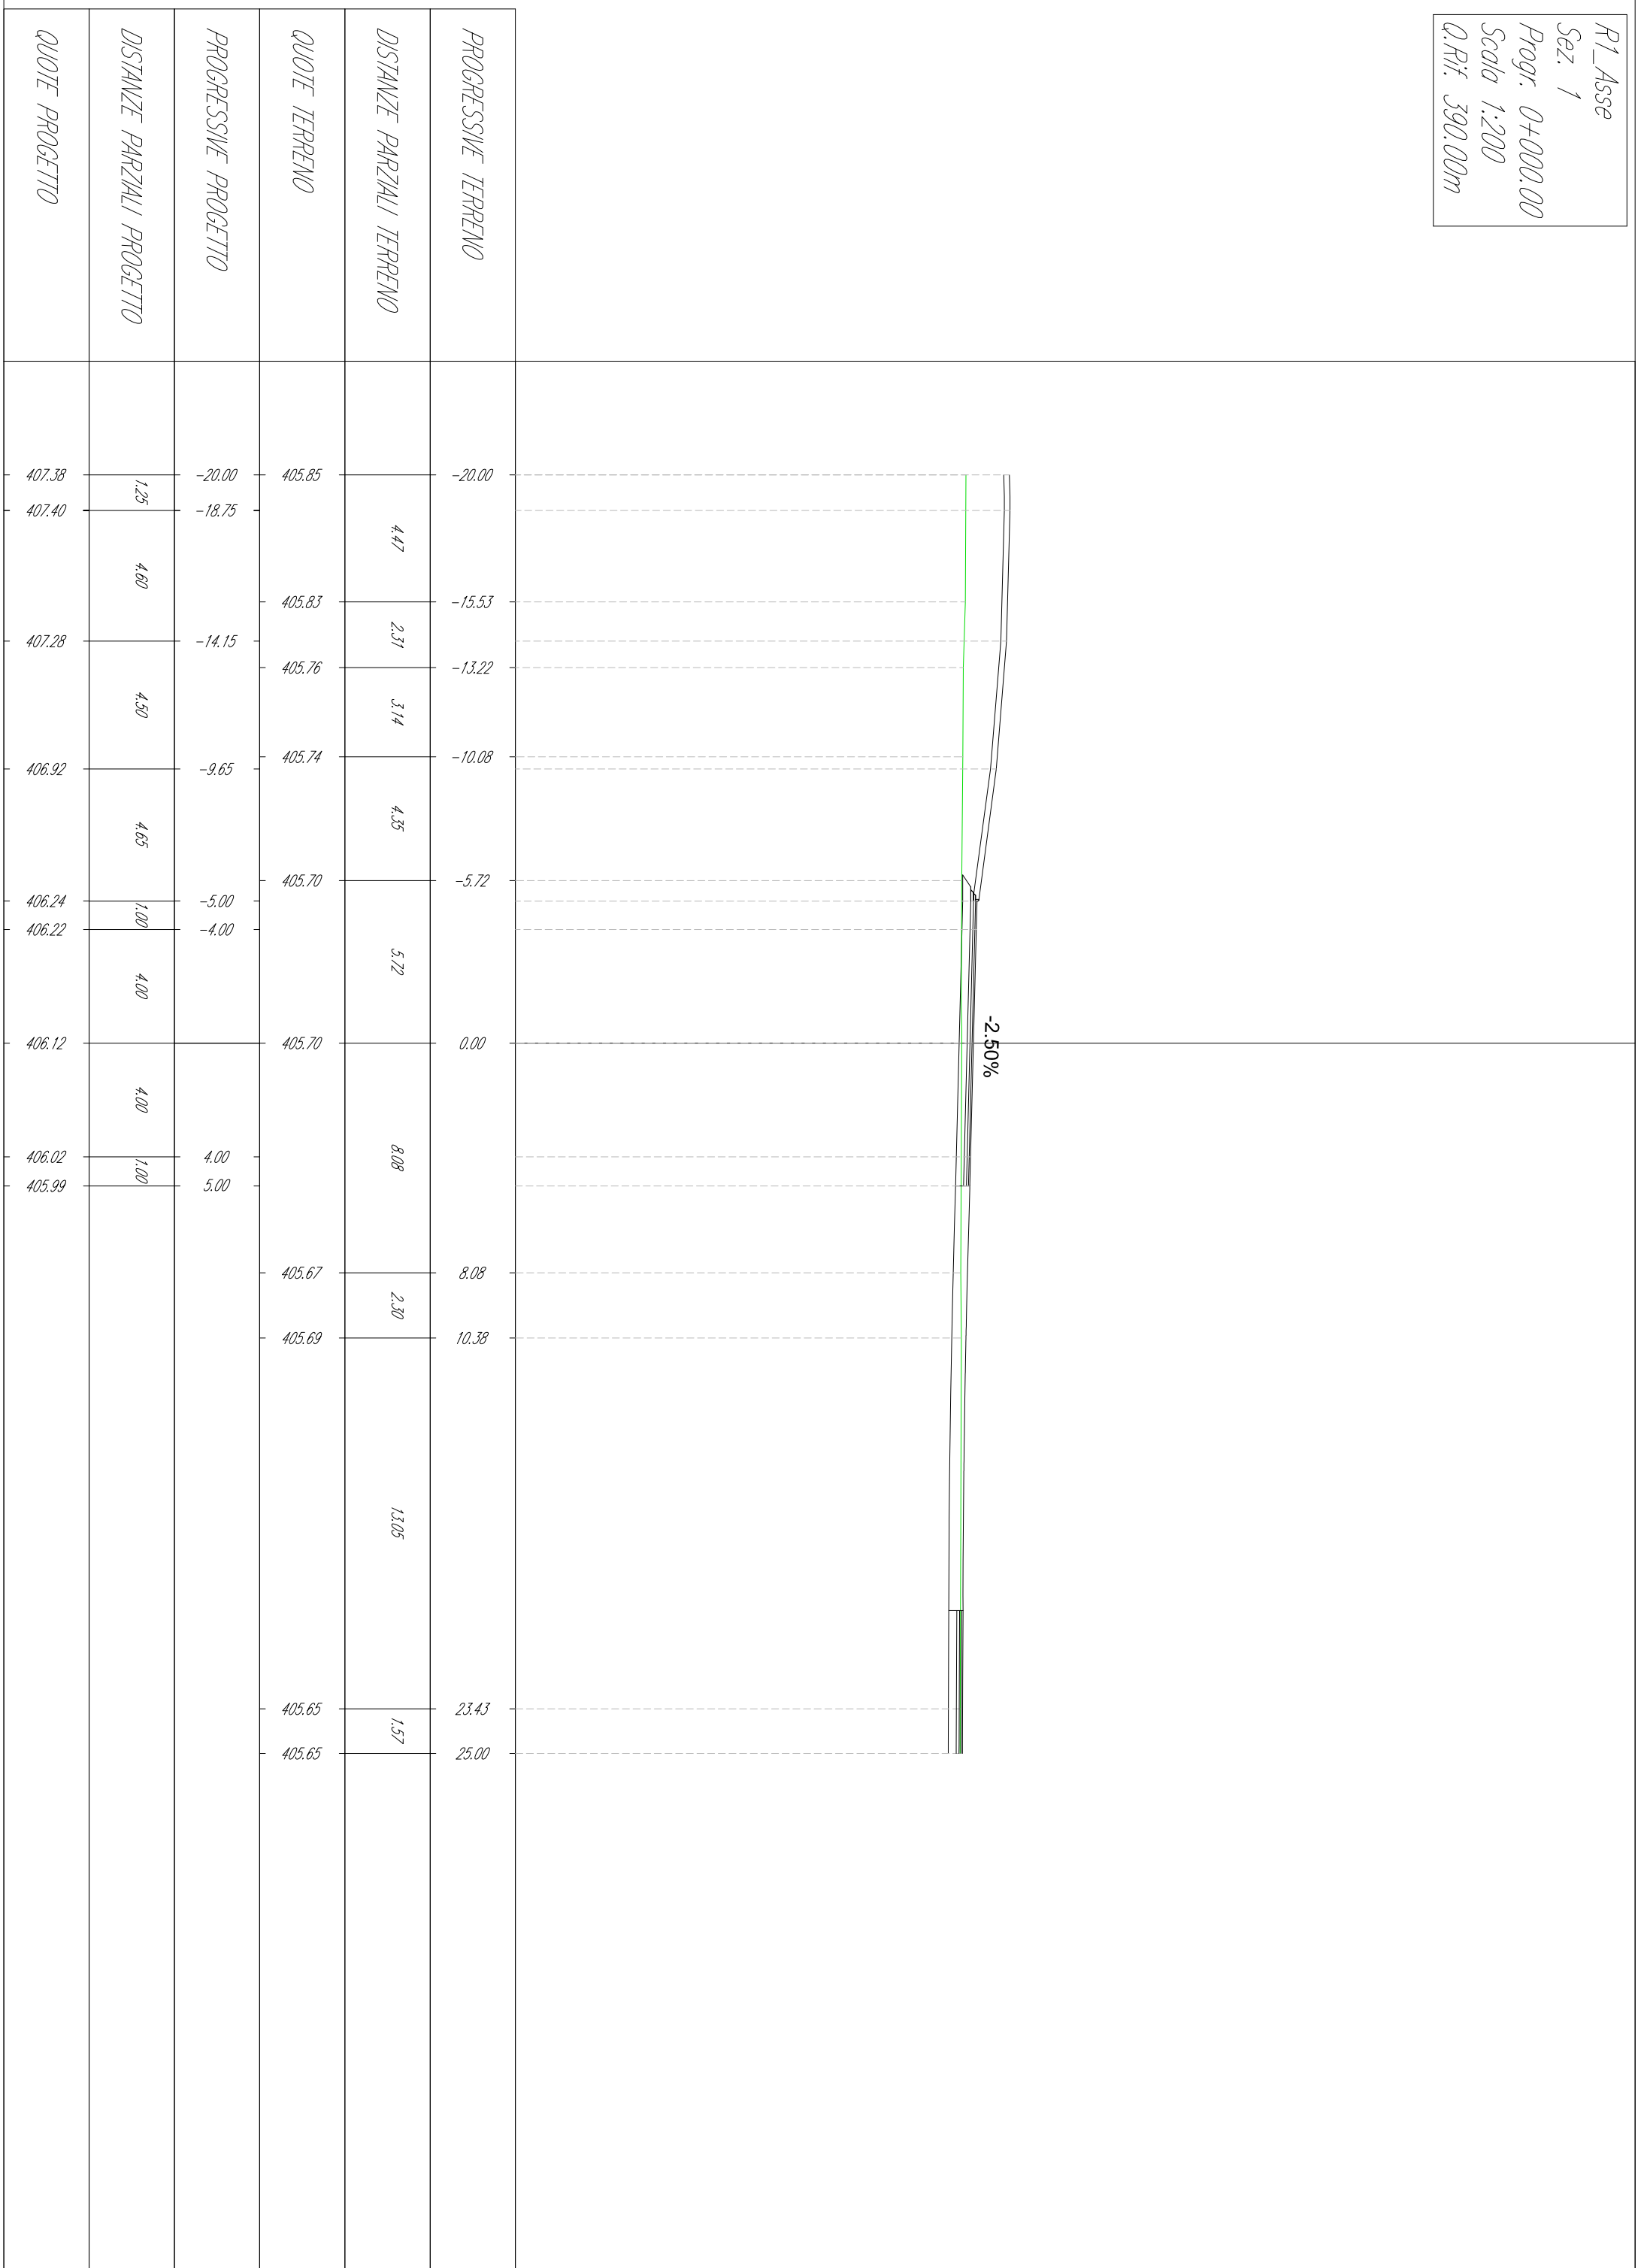


R1_Asse
 Sez. 2
 Progr. 0+014.92
 Scala 1:200
 Q.Rif. 390.00m

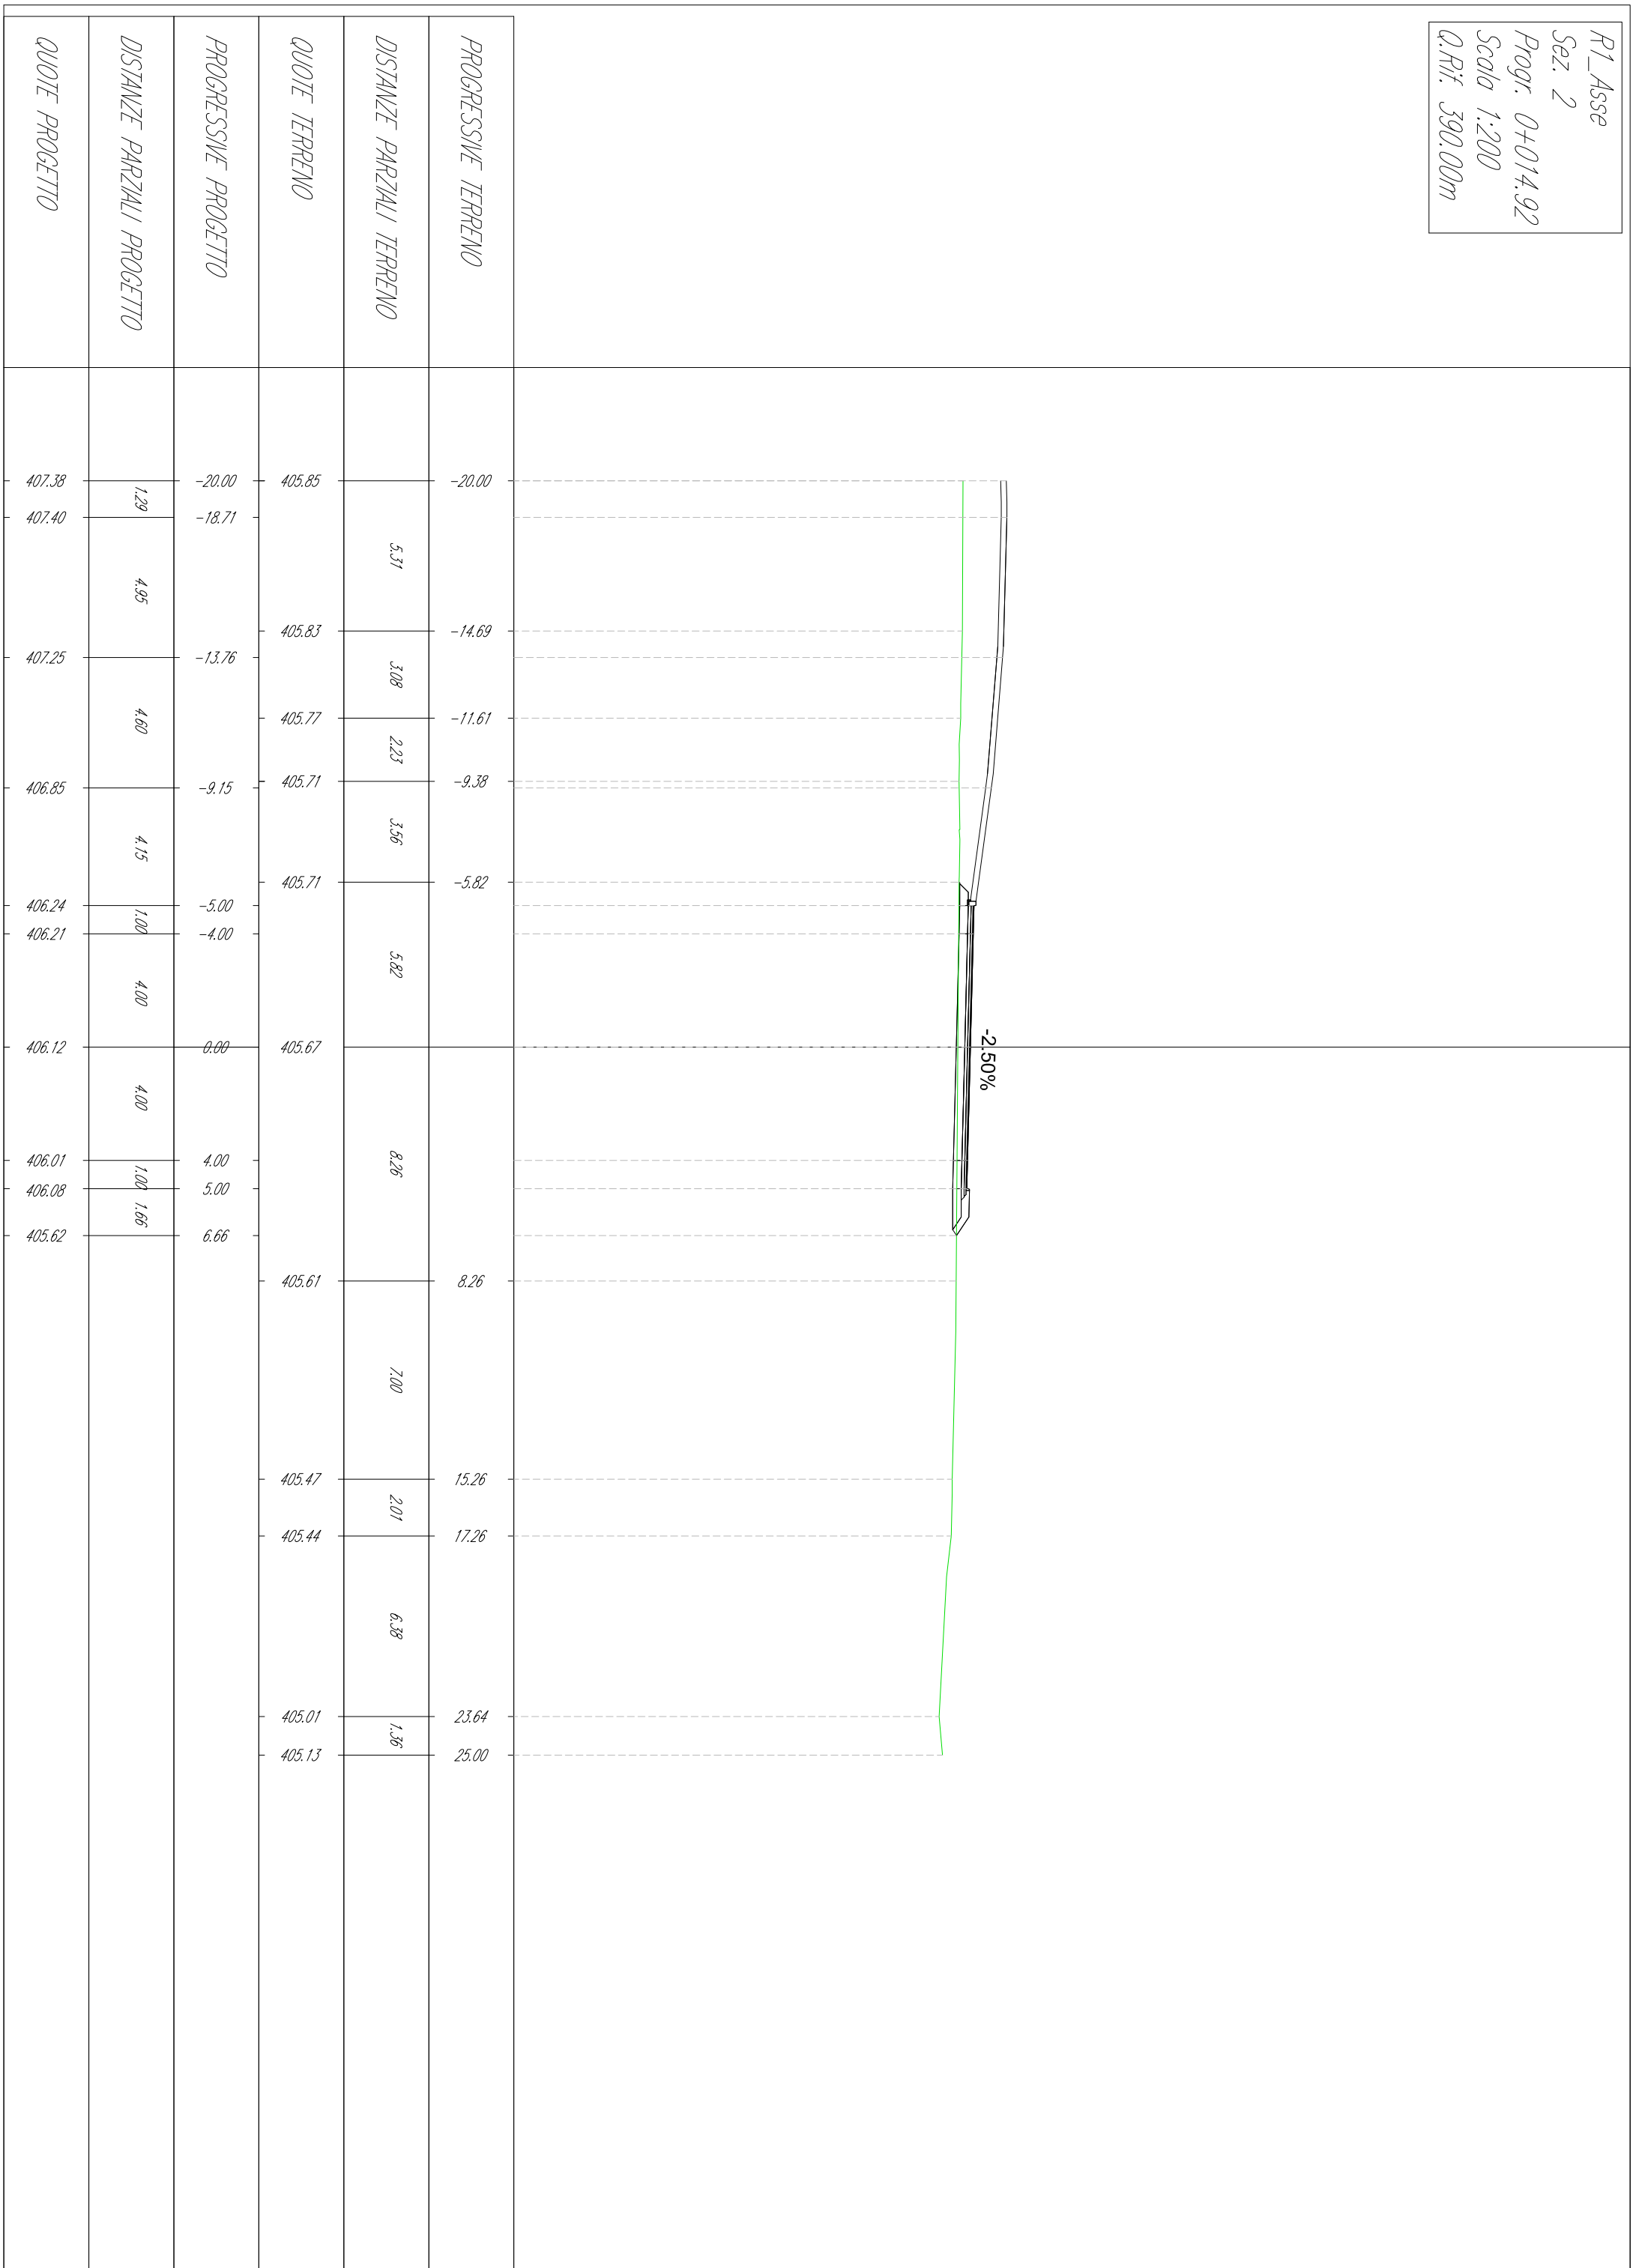


R1_Asse
 Sez. 3
 Progr. 0+029.85
 Scala 1:200
 Q.Rif. 390.00m

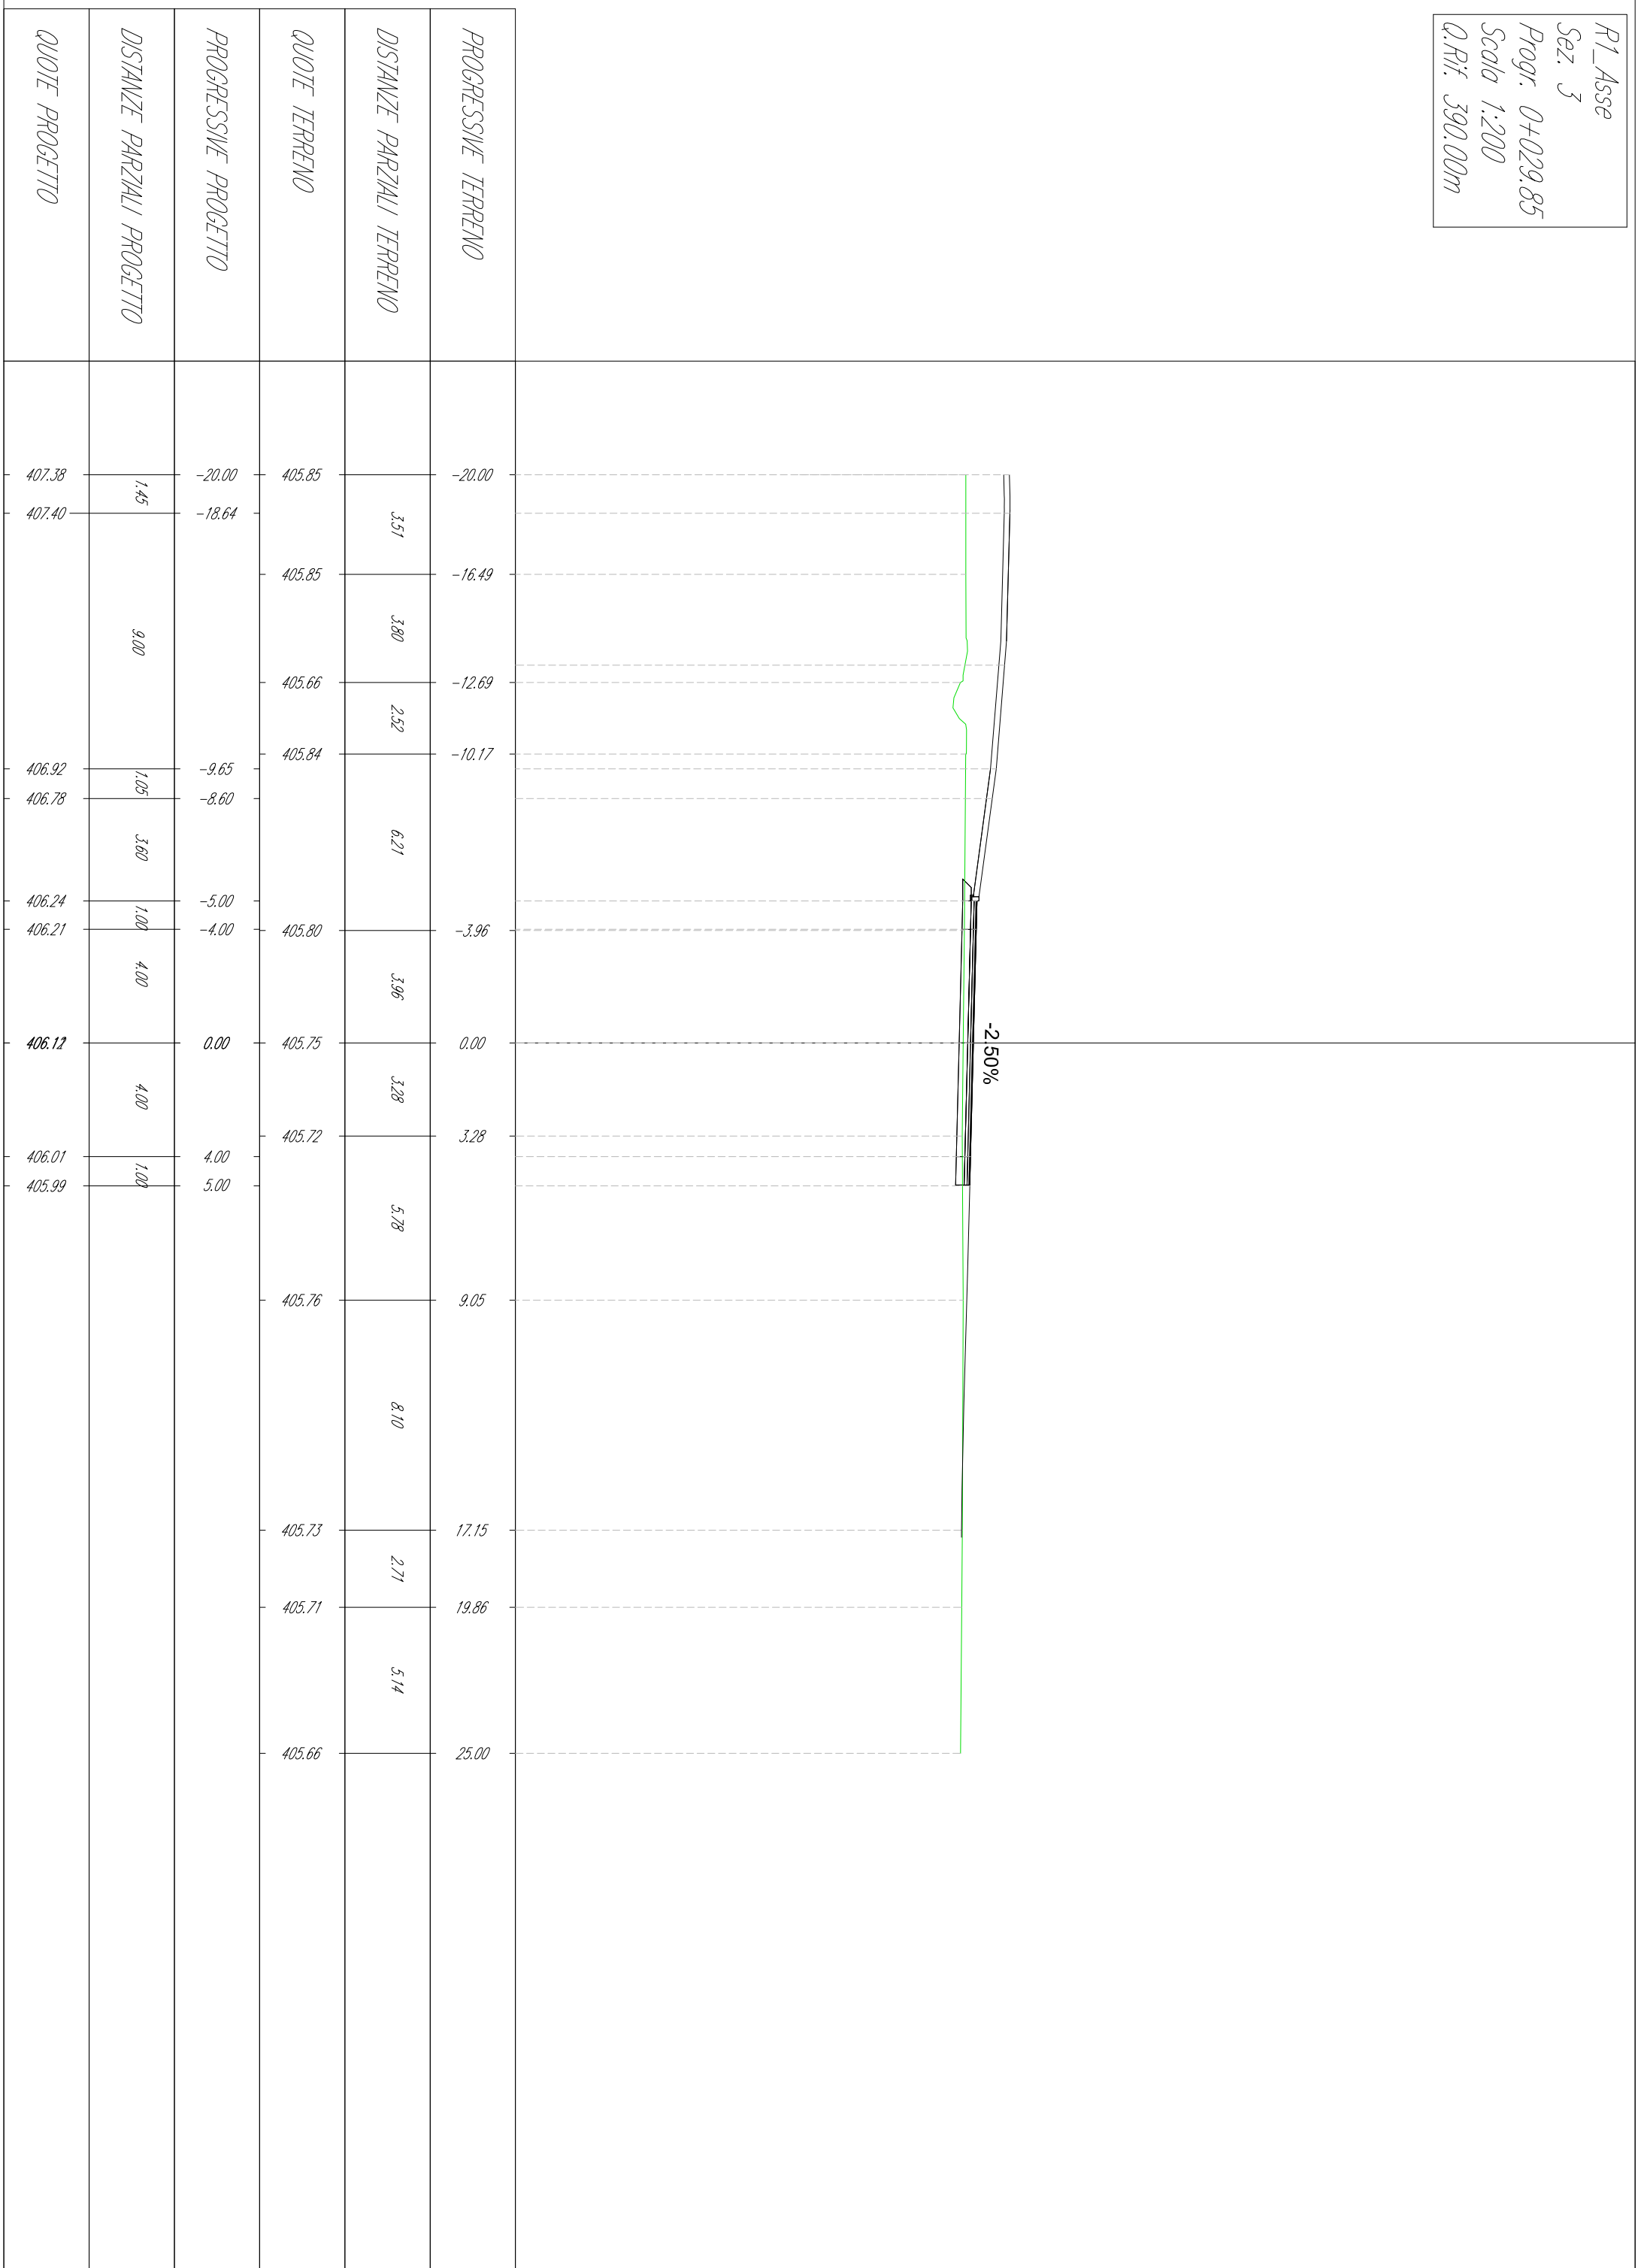


R1_Asse
 Sez. 4
 Progr. 0+044.77
 Scala 1:200
 Q.Rif. 390.00m

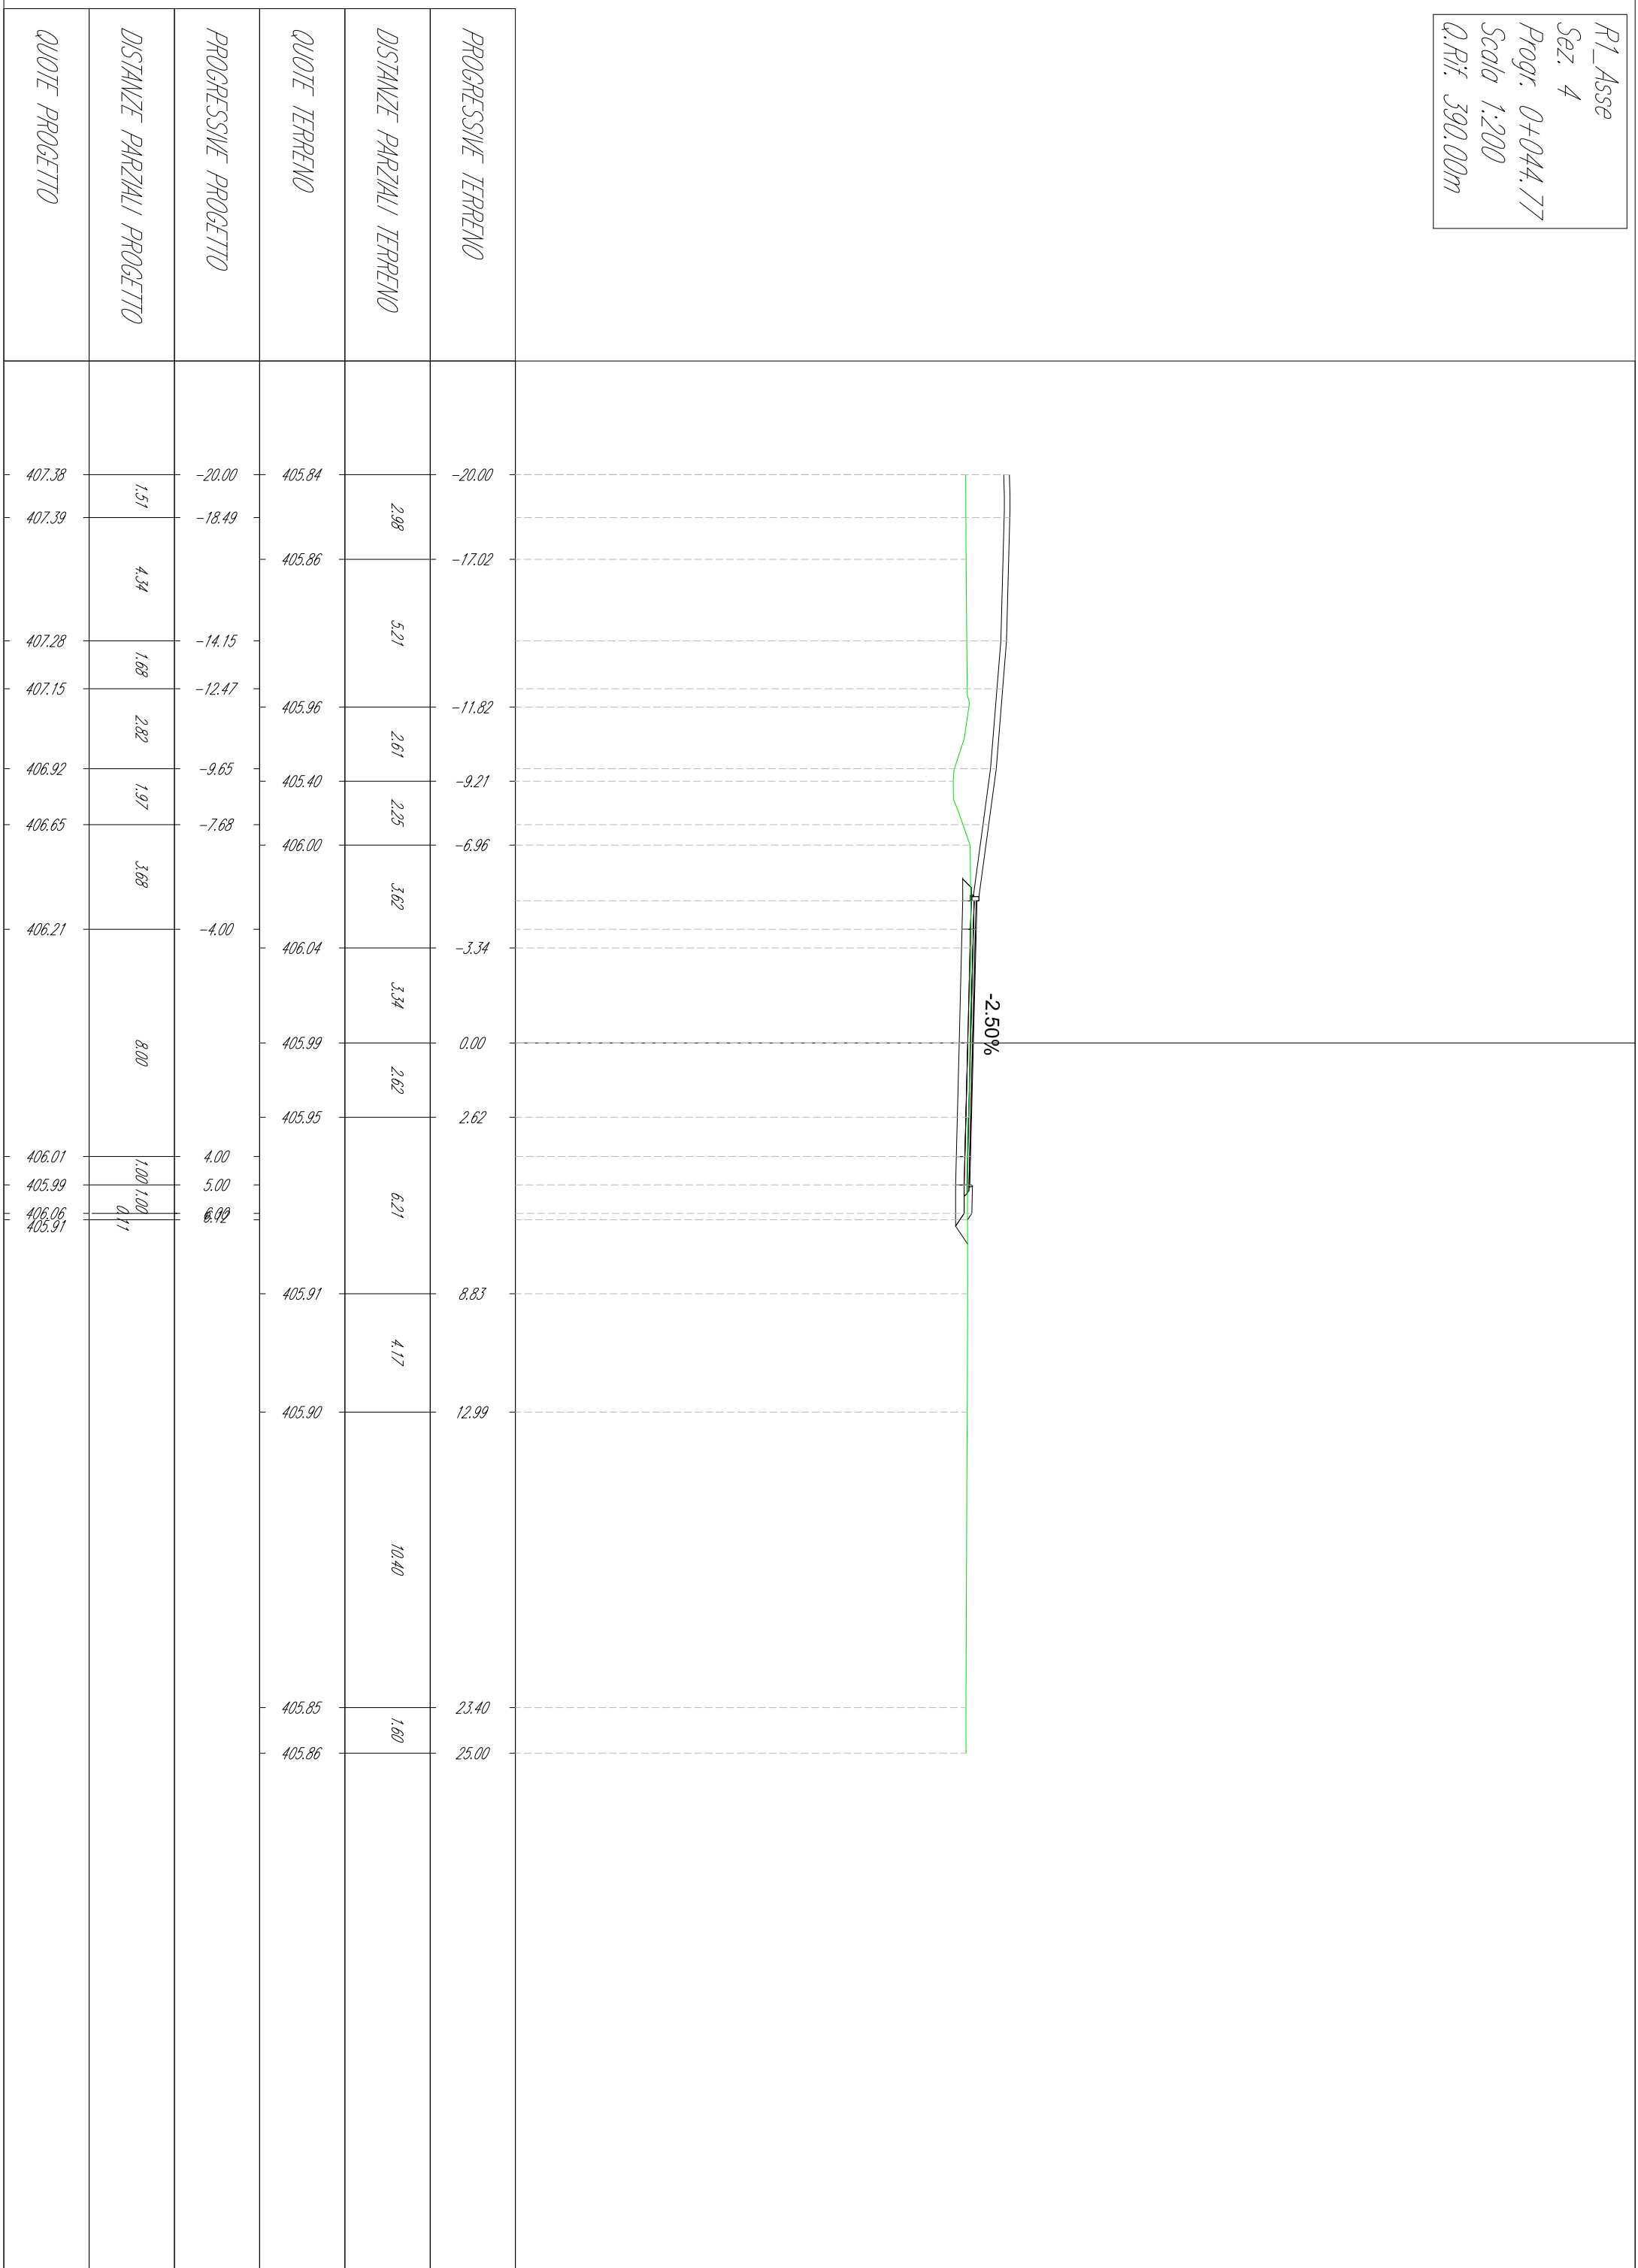


R1_Asse
 Sez. 5
 Progr. 0+059.18
 Scala 1:200
 Q.Rif. 390.00m

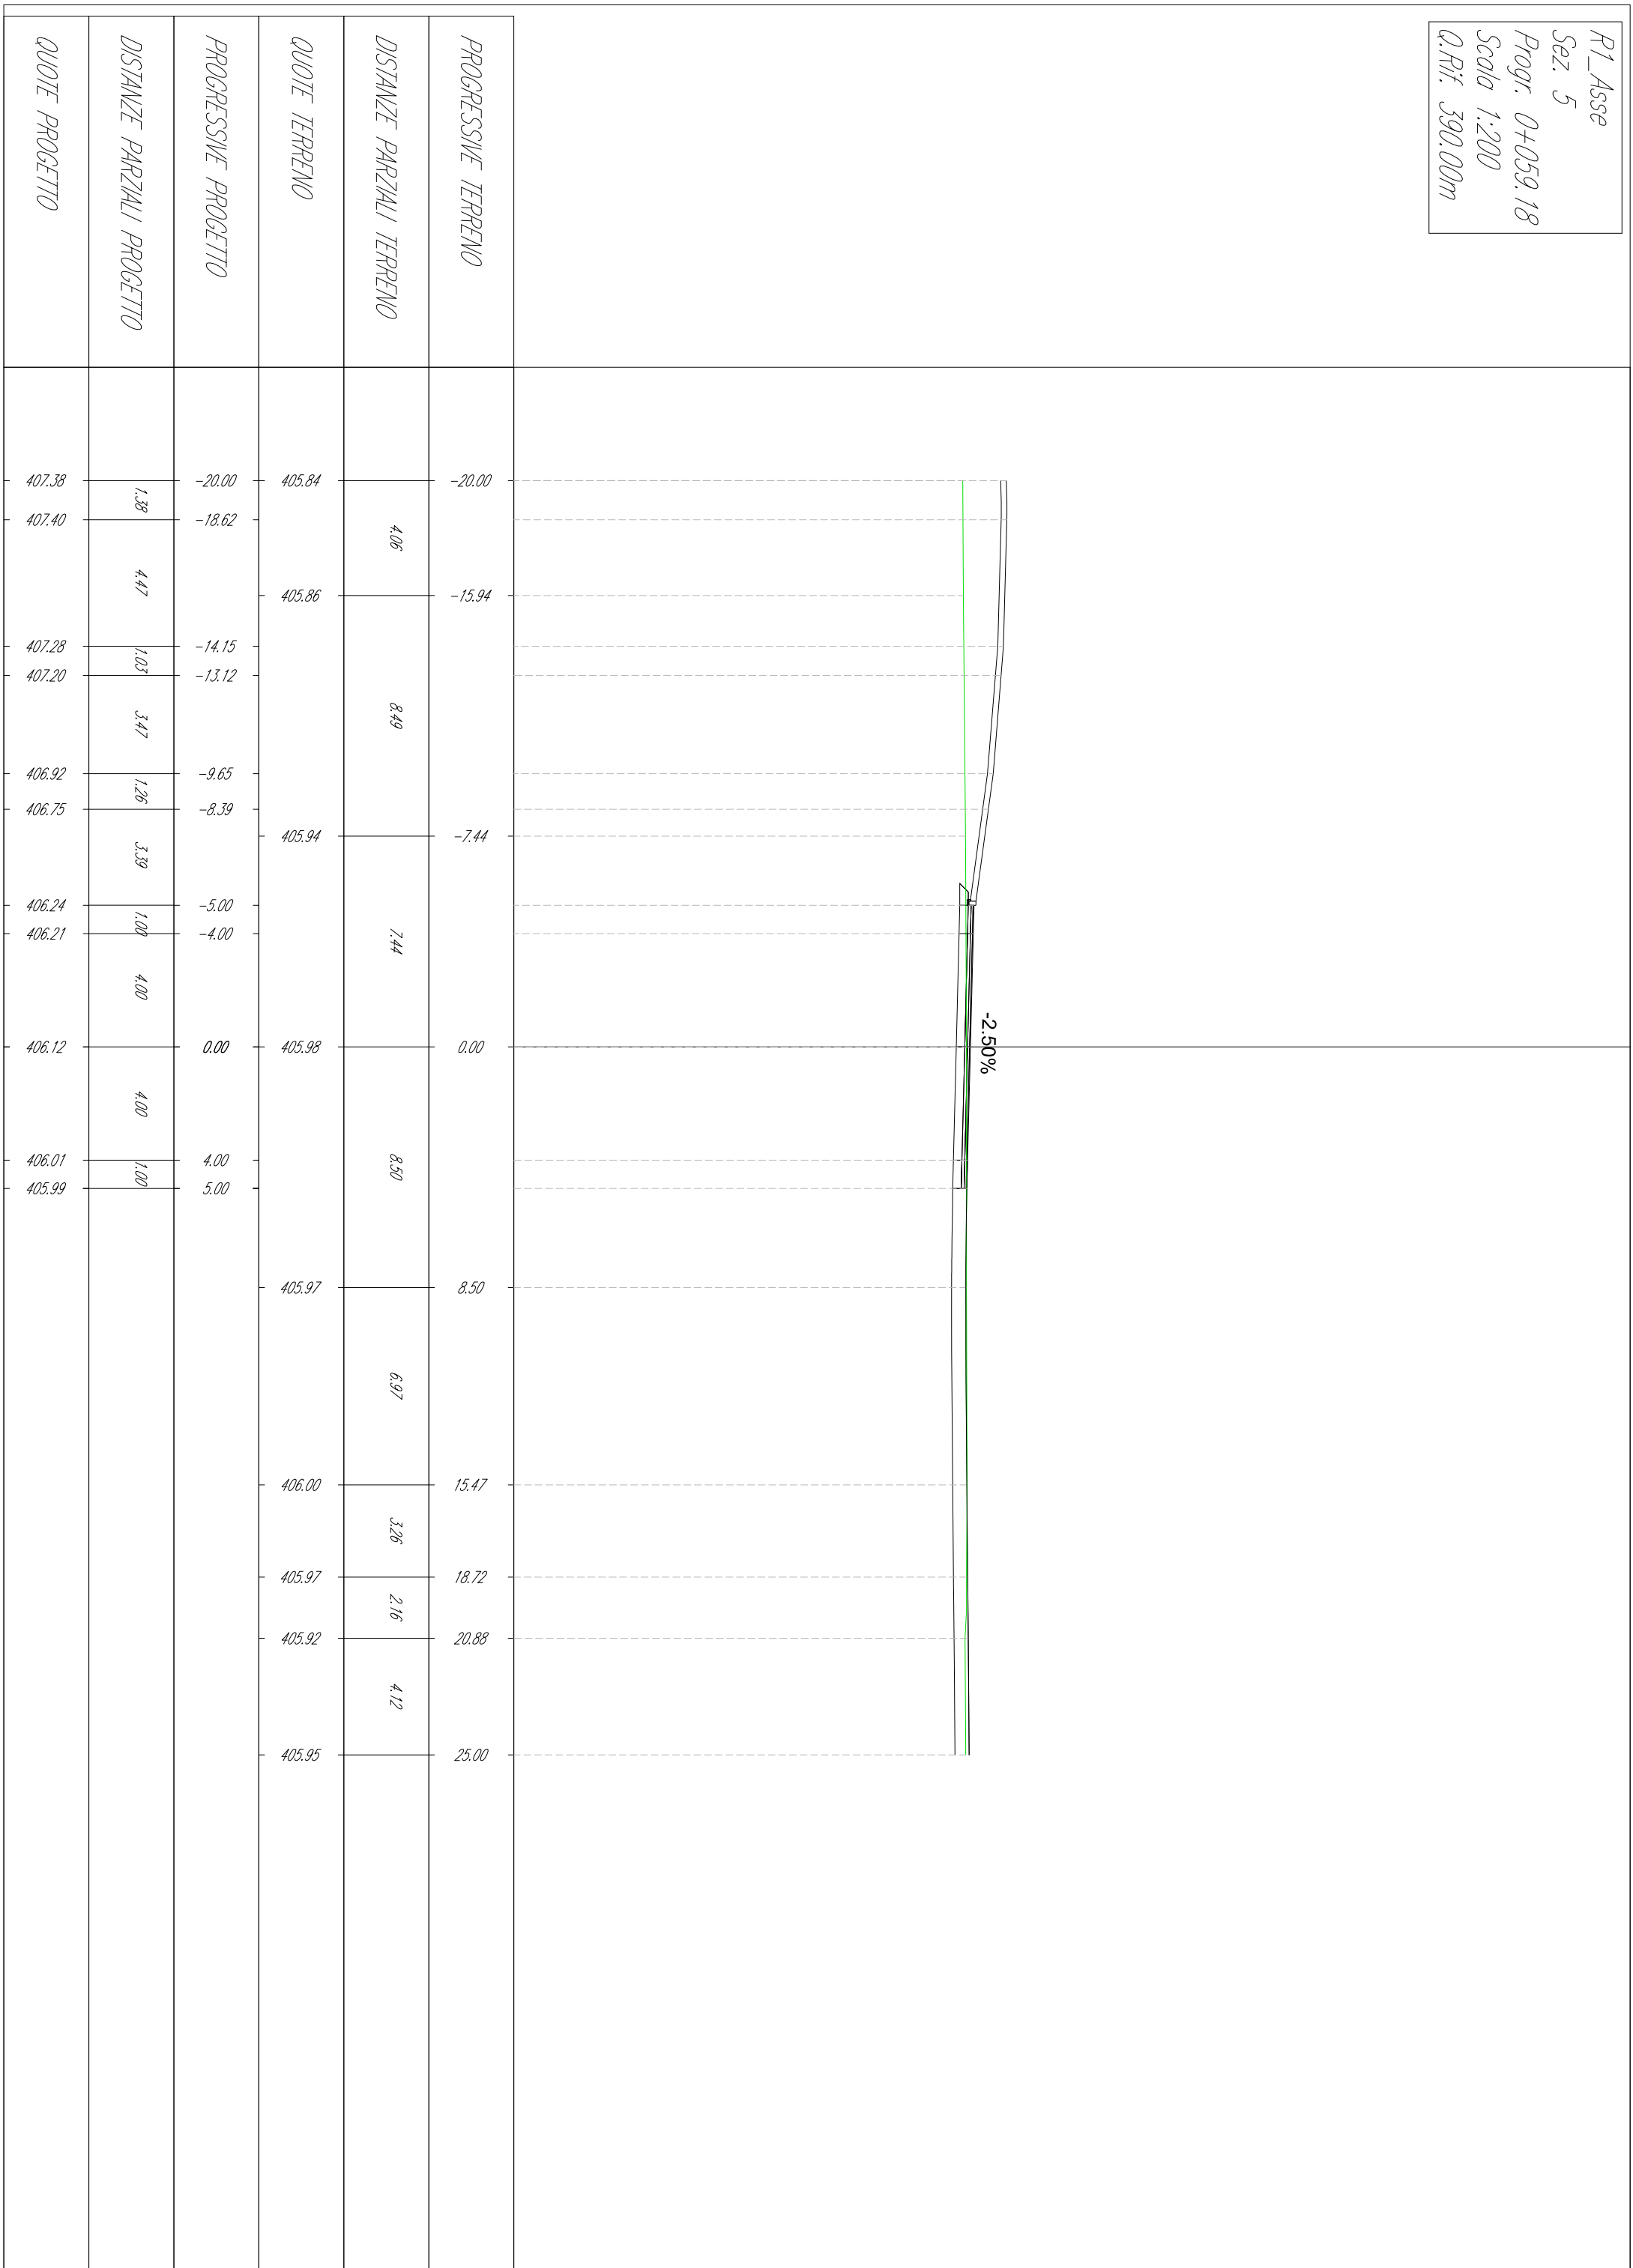


R1_Asse
 Sez. 6
 Progr. 0+074.61
 Scala 1:200
 Q.Rif. 390.00m

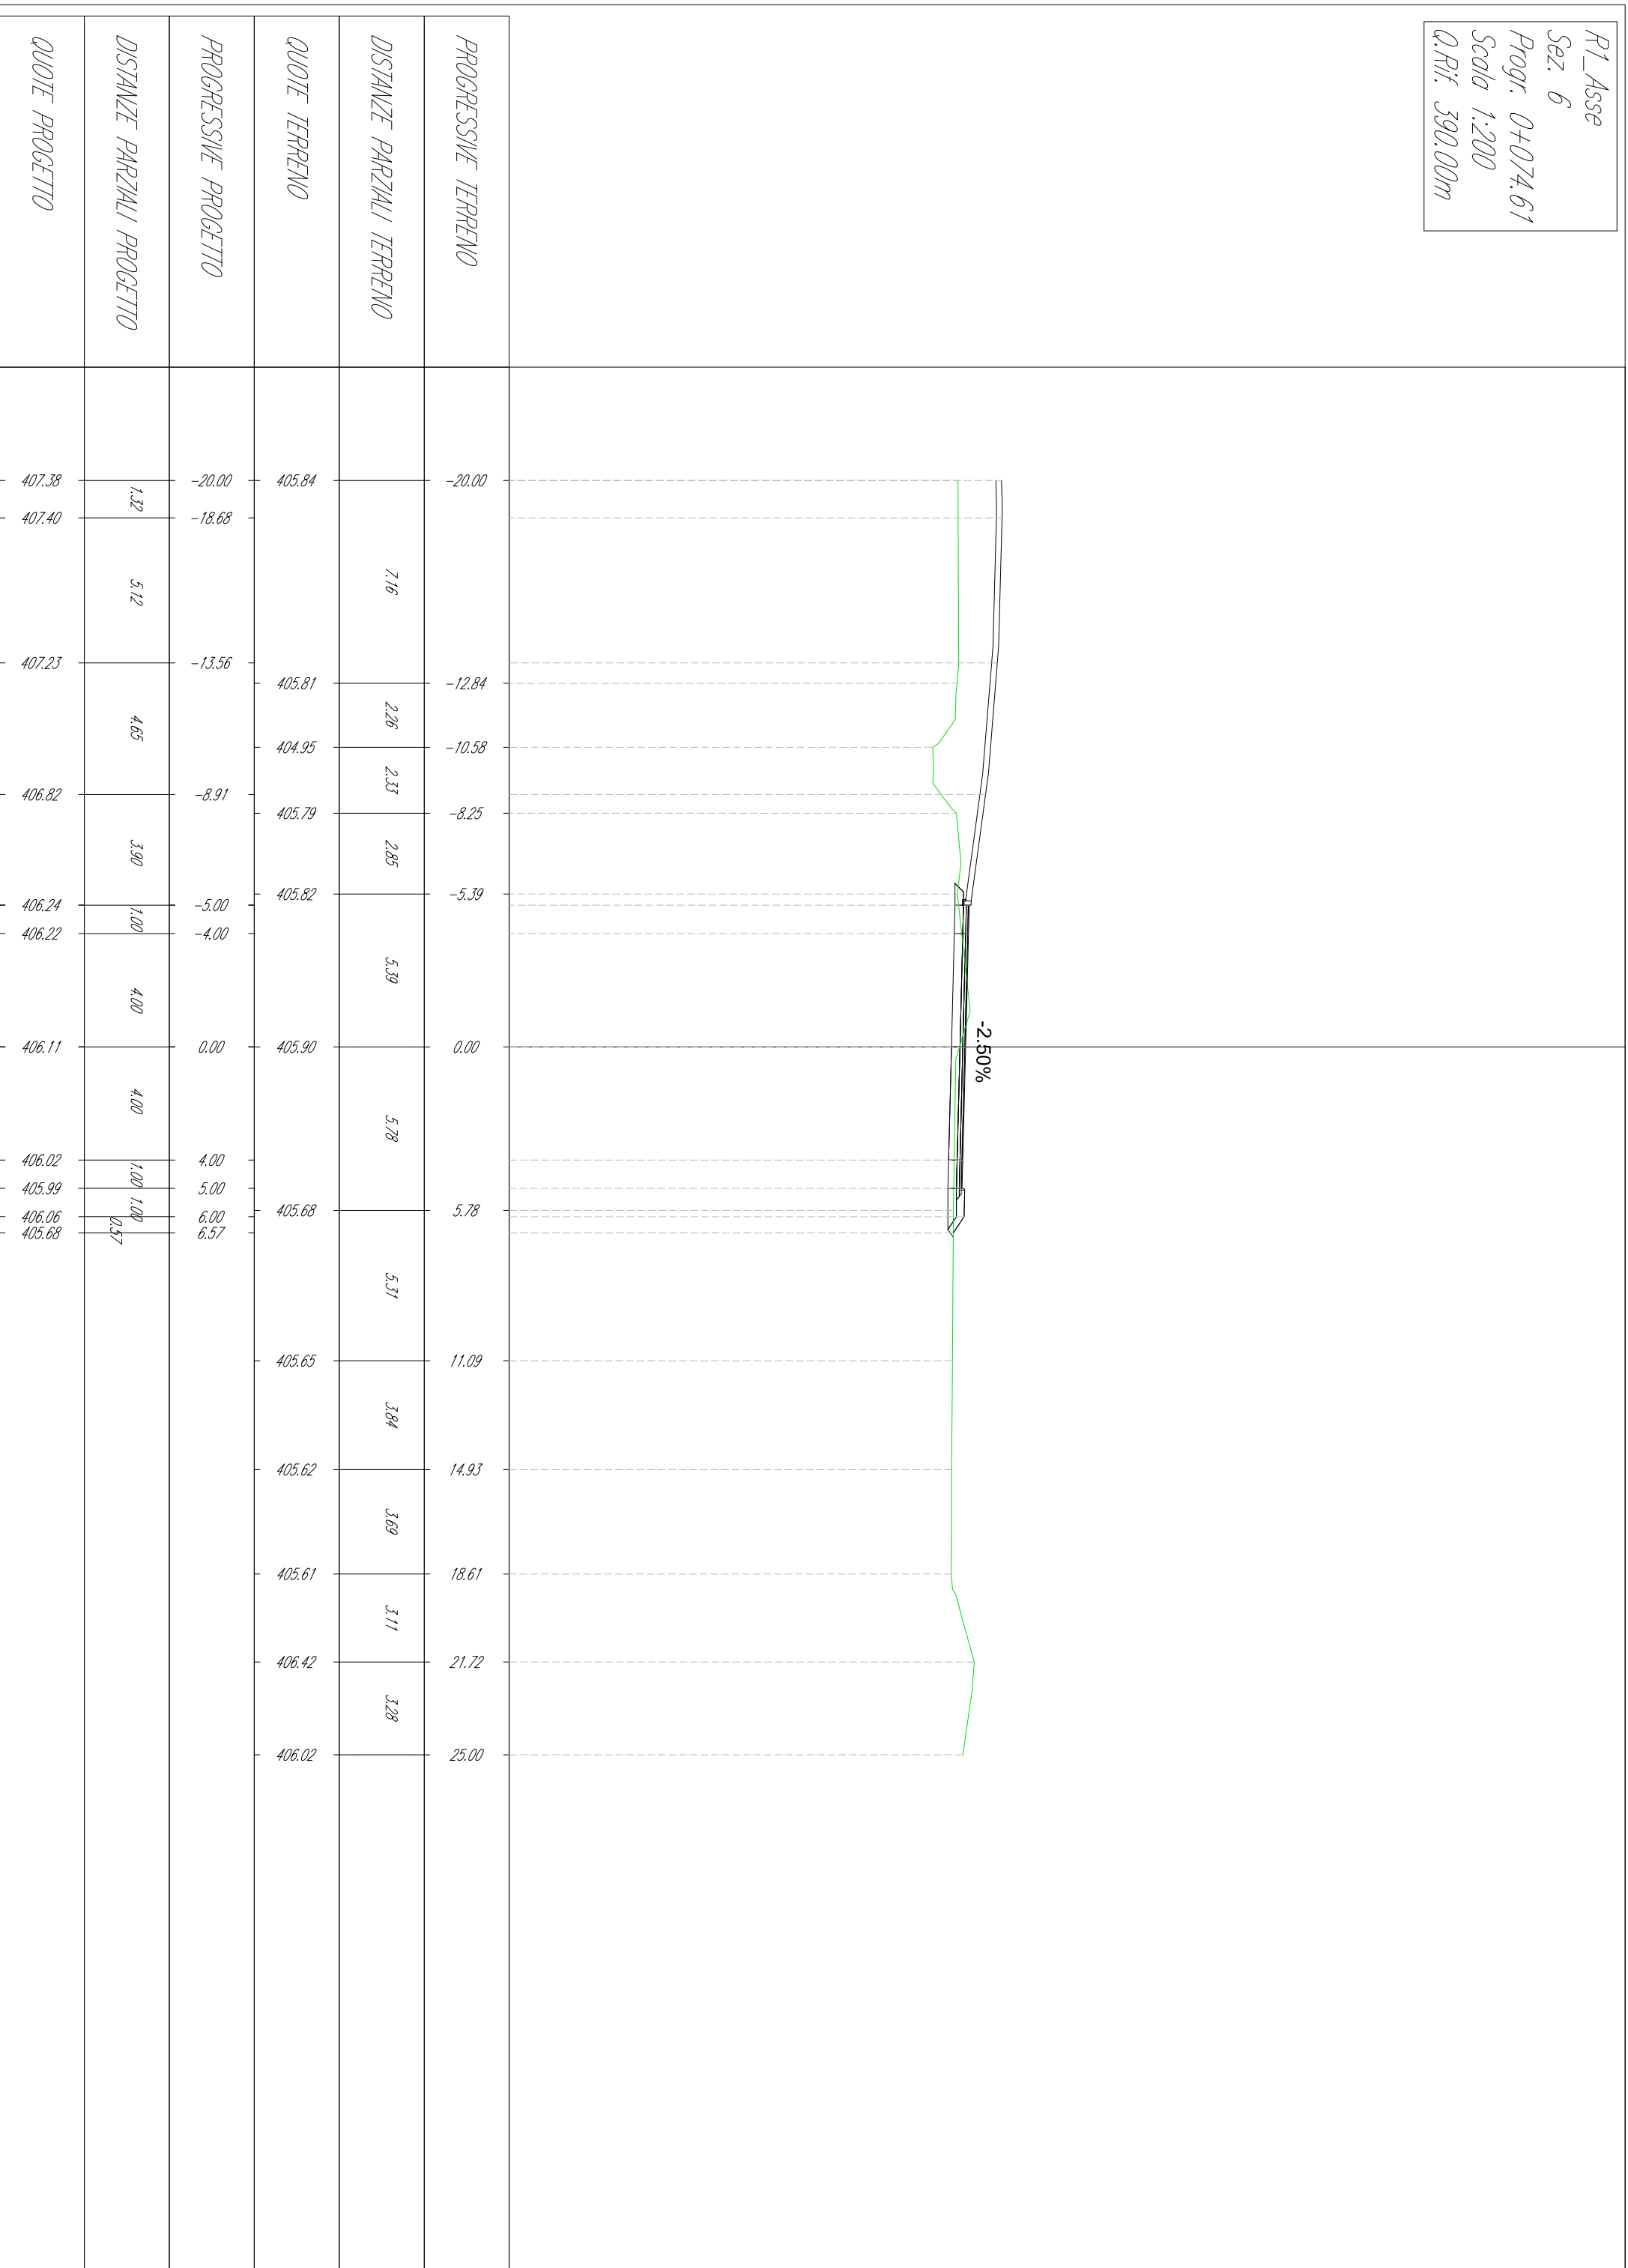


R1_Asse
 Sez. 7
 Progr. 0+089.54
 Scala 1:200
 Q.Rif. 390.00m

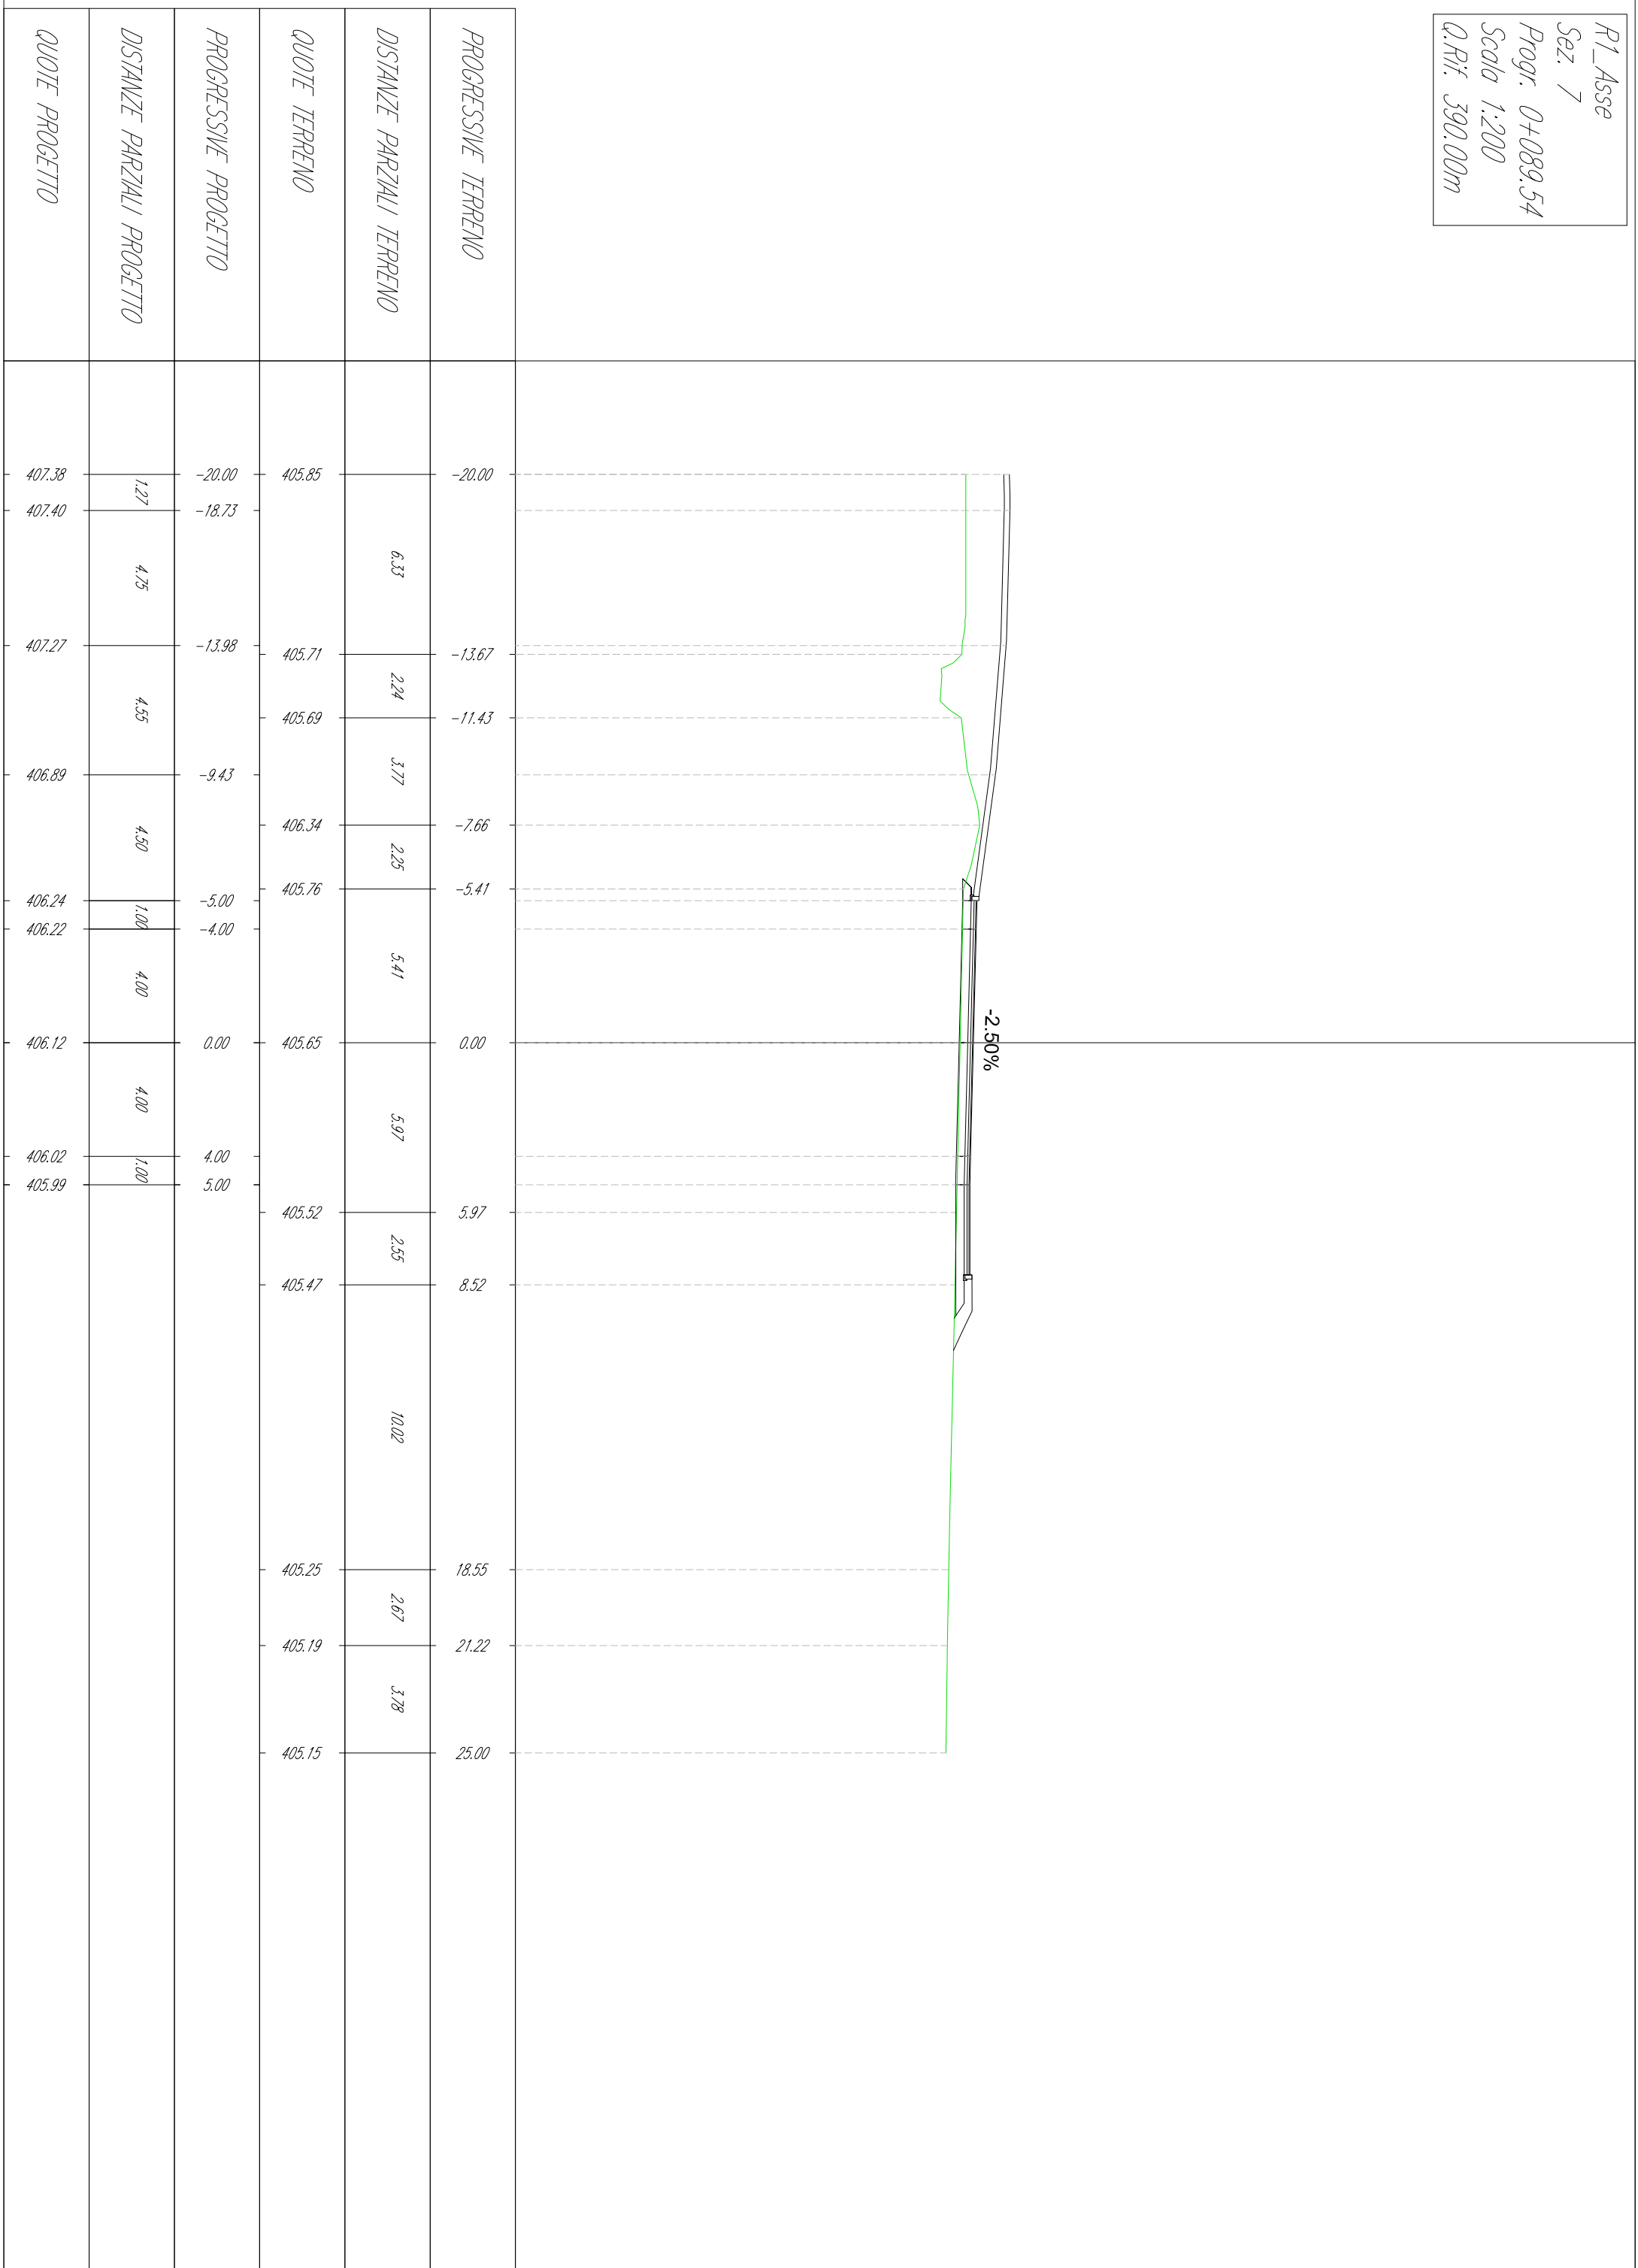

R1_Asse
 Sez. 8
 Progr. 0+096.21
 Scala 1:200
 Q.Rif. 390.00m

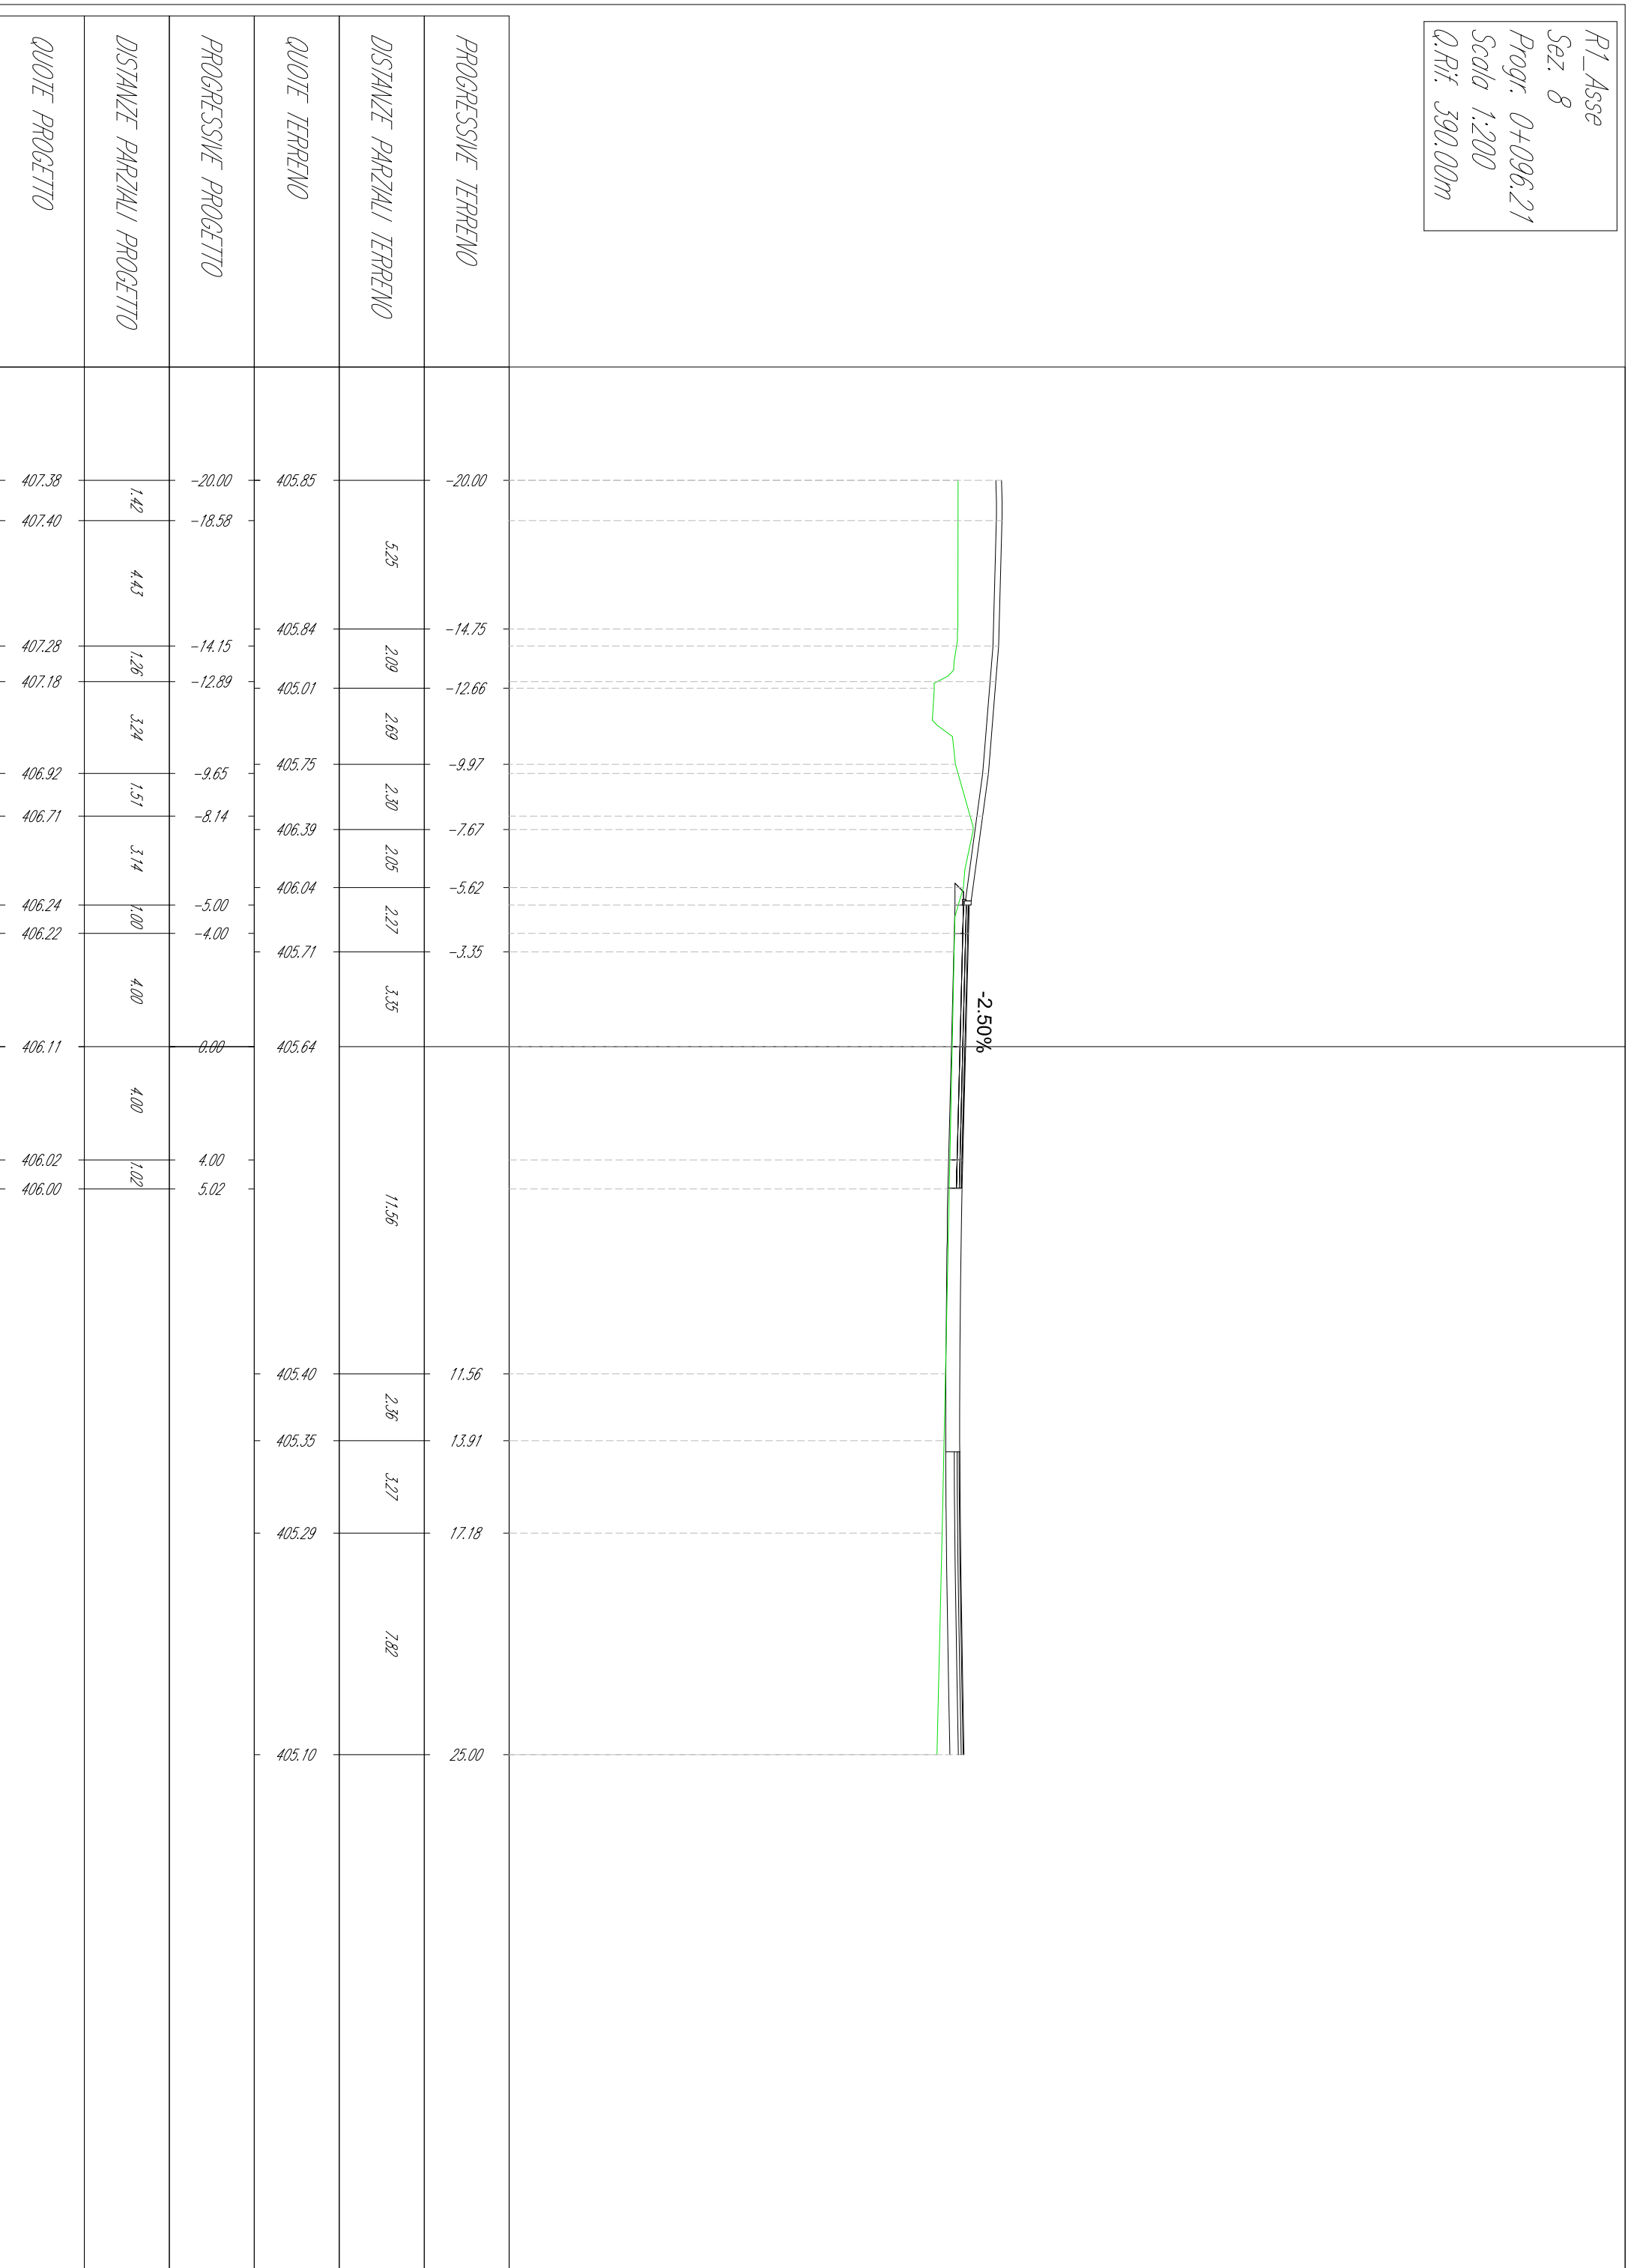


R1_Asse
 Sez. 9
 Progr. 0+107.25
 Scala 1:200
 Q.Rif. 390.00m

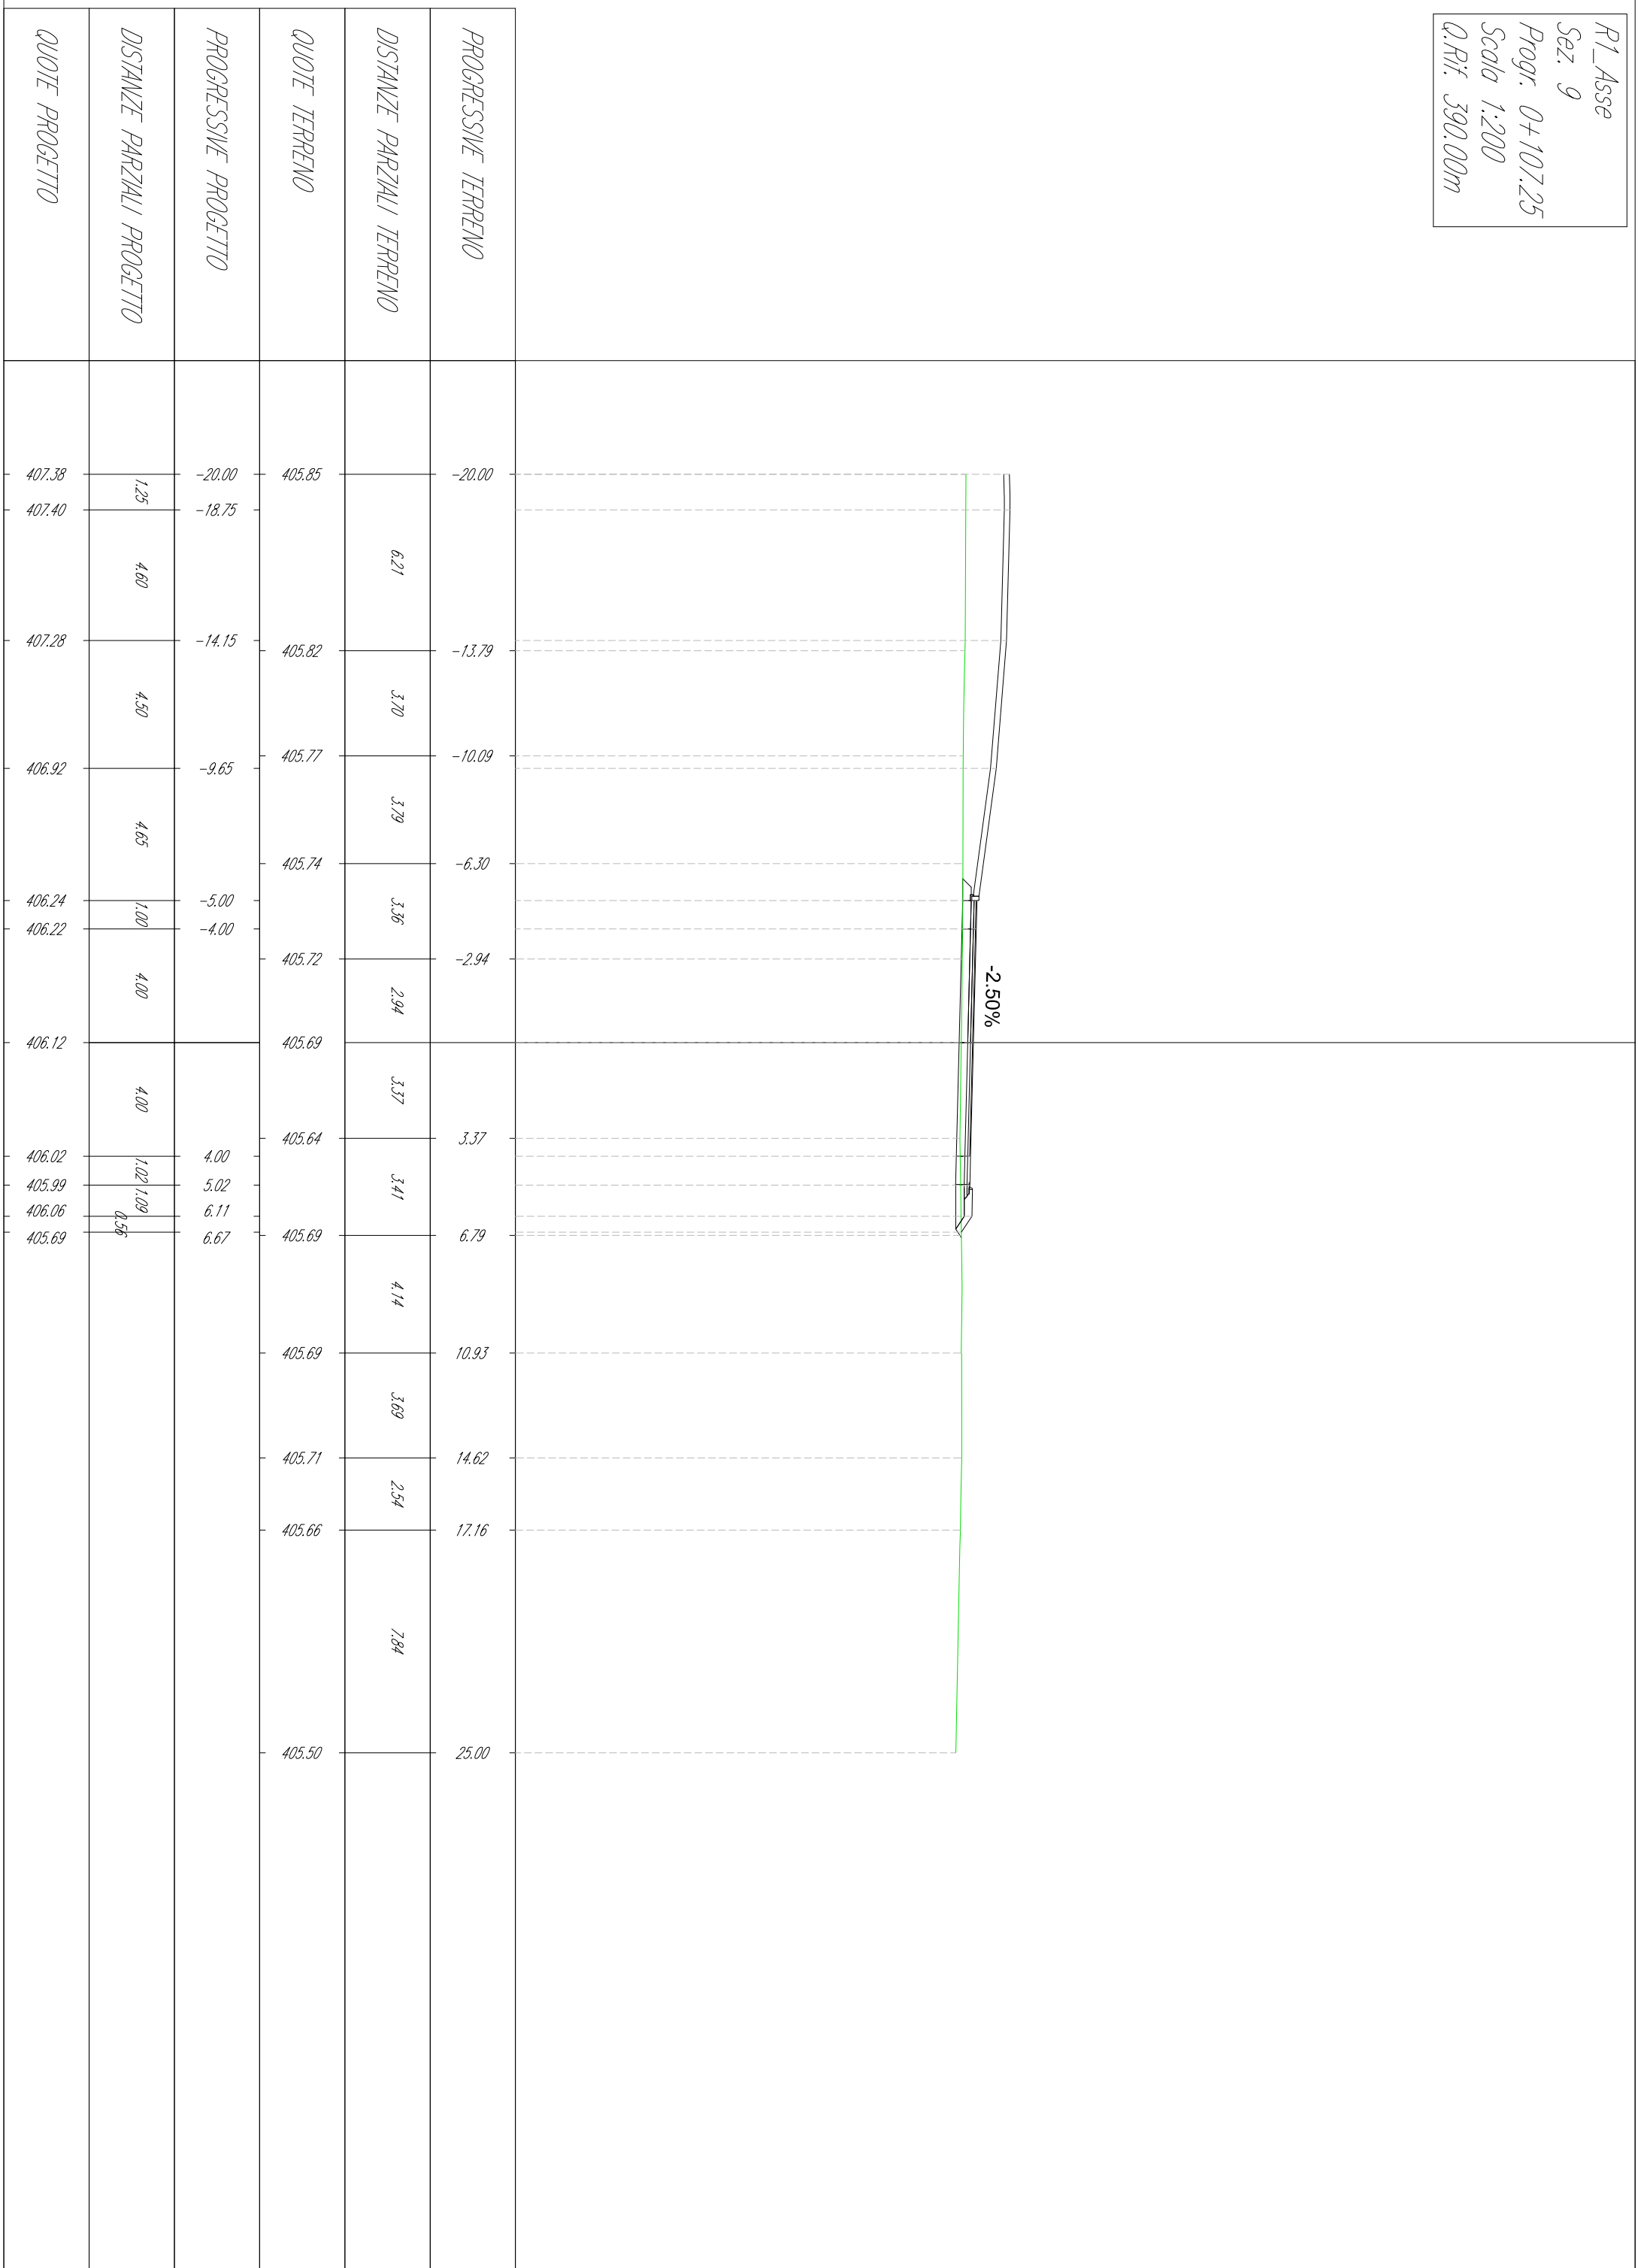


Bretella di collegamento "R1÷R2"


KEY PLAN

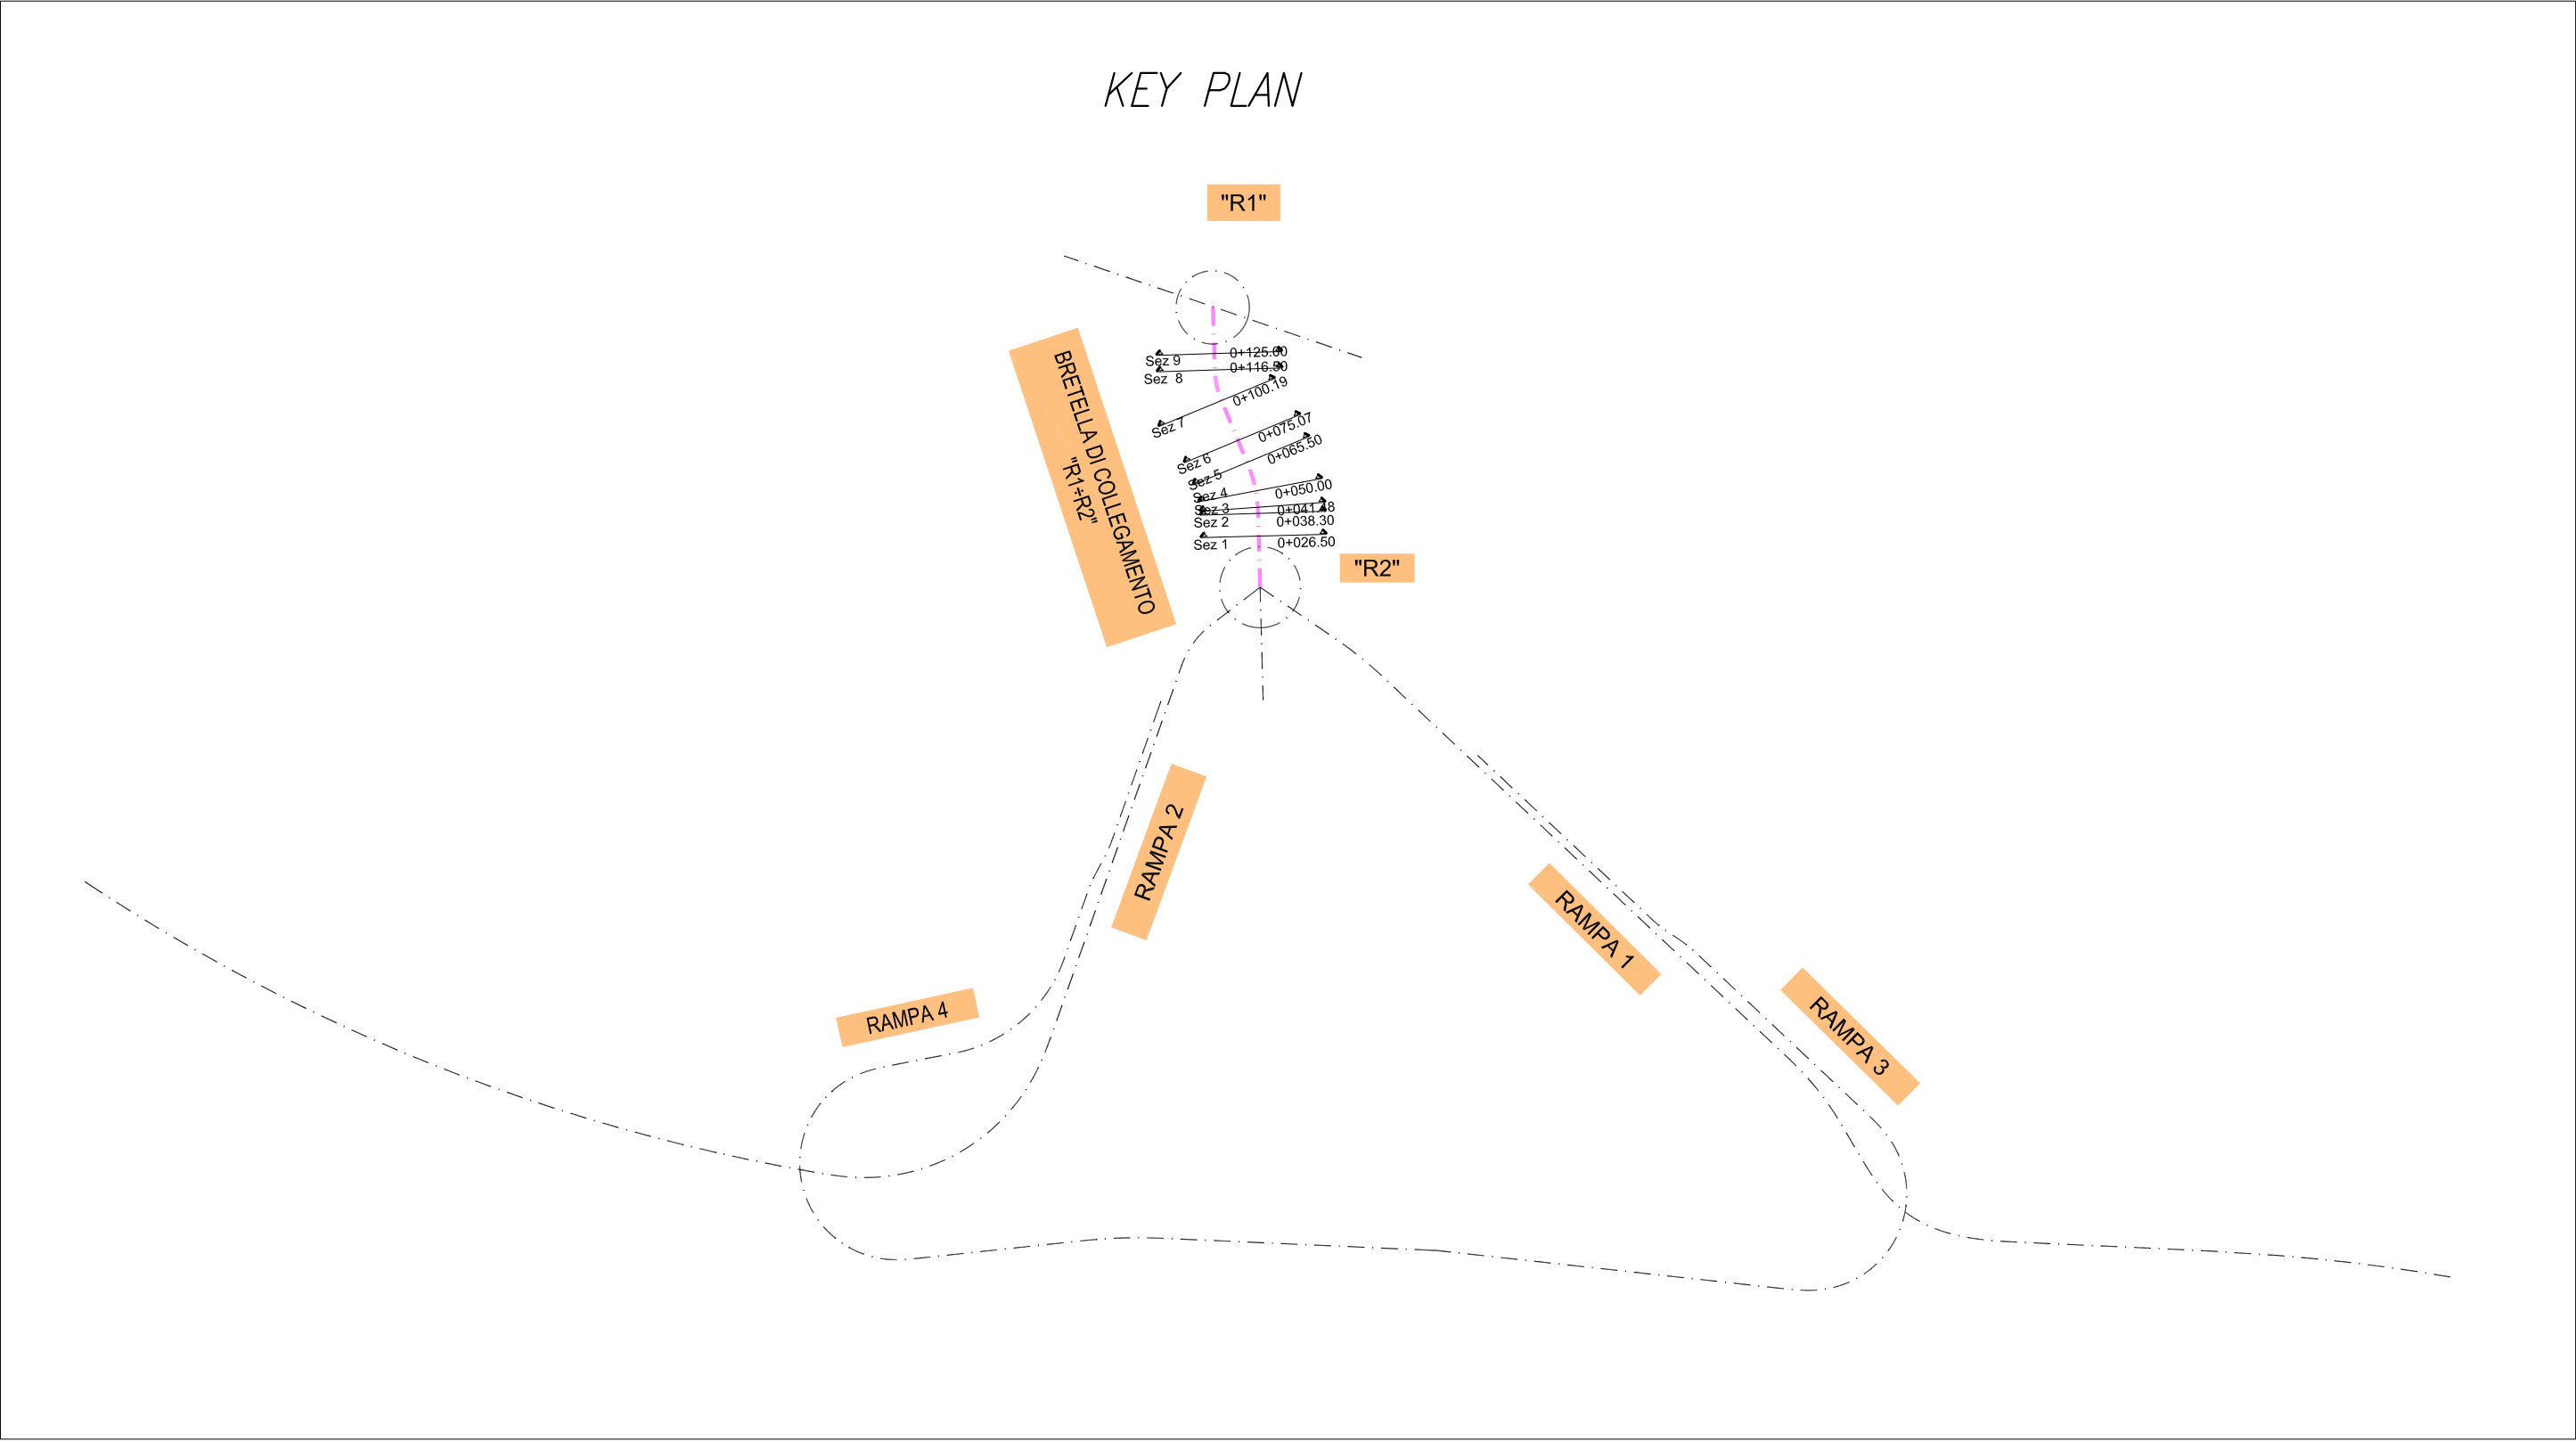


Collegamento-R1R2_Asse
 Sez. 1
 Progr. 0+026.50
 Scala 1:200
 Q.Rif. 390.00m

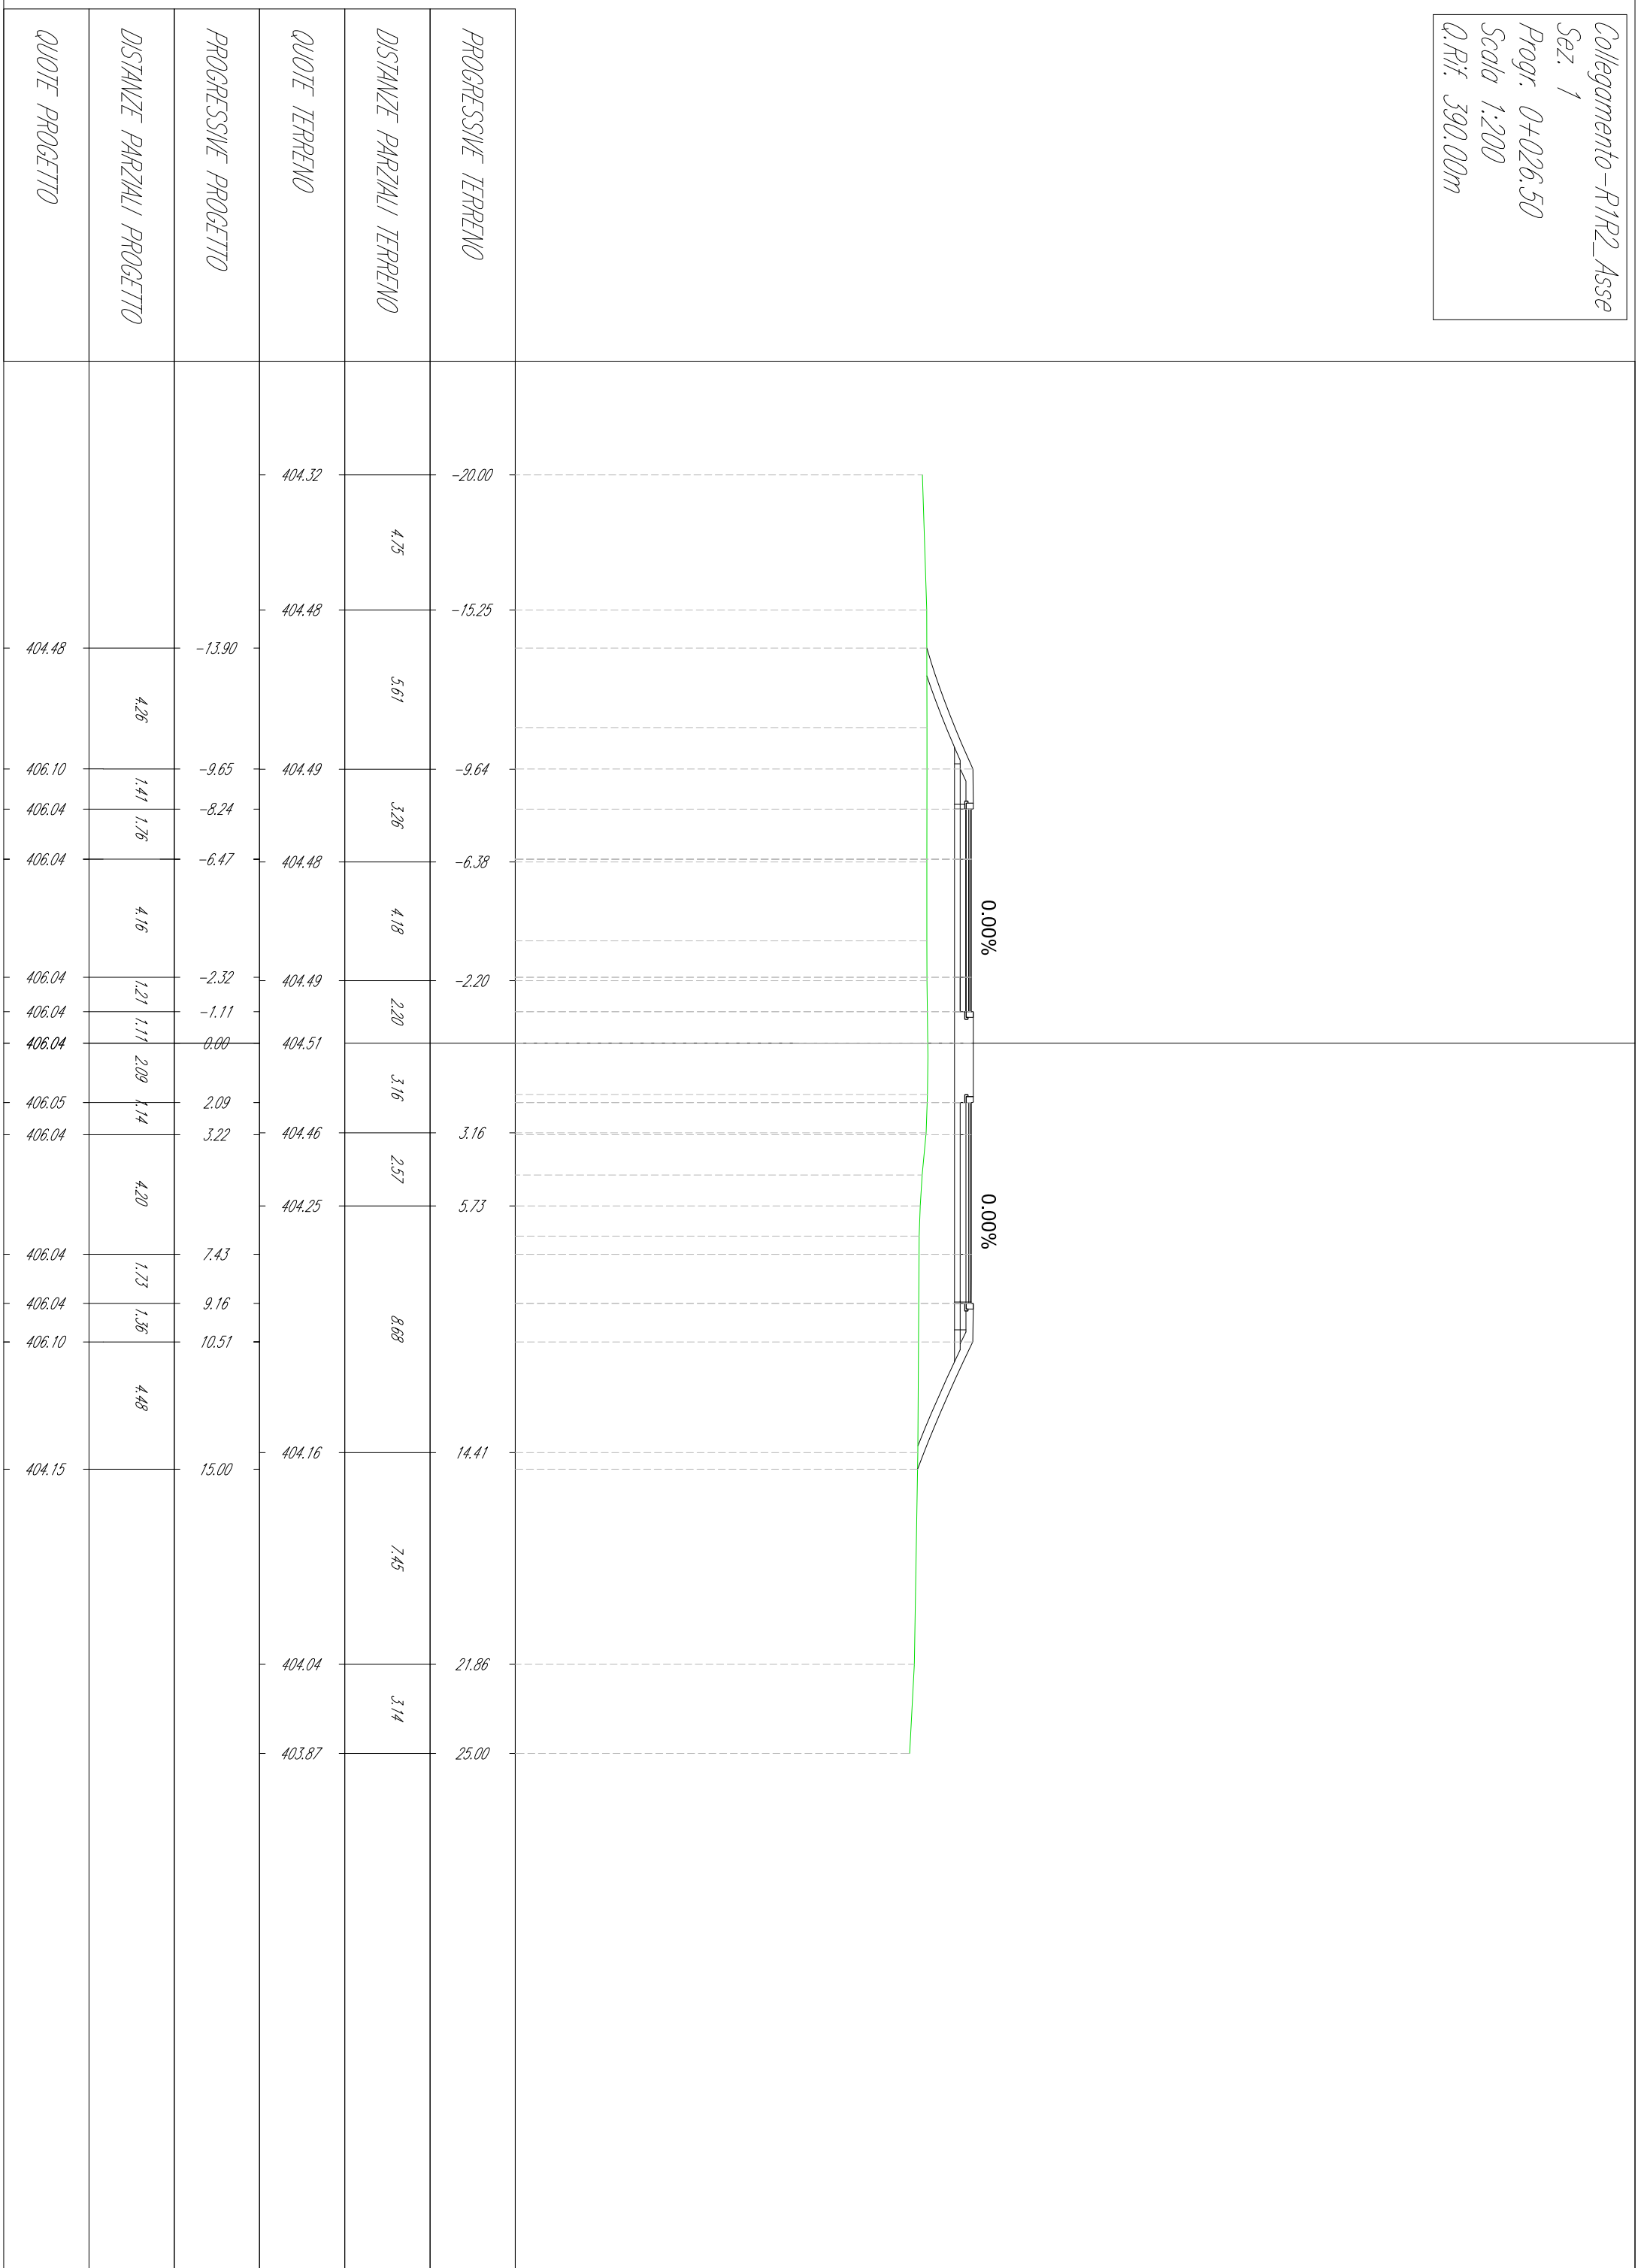


Collegamento-R1R2_Asse
 Sez. 2
 Progr. 0+038.30
 Scala 1:200
 Q.Rif. 385.00m

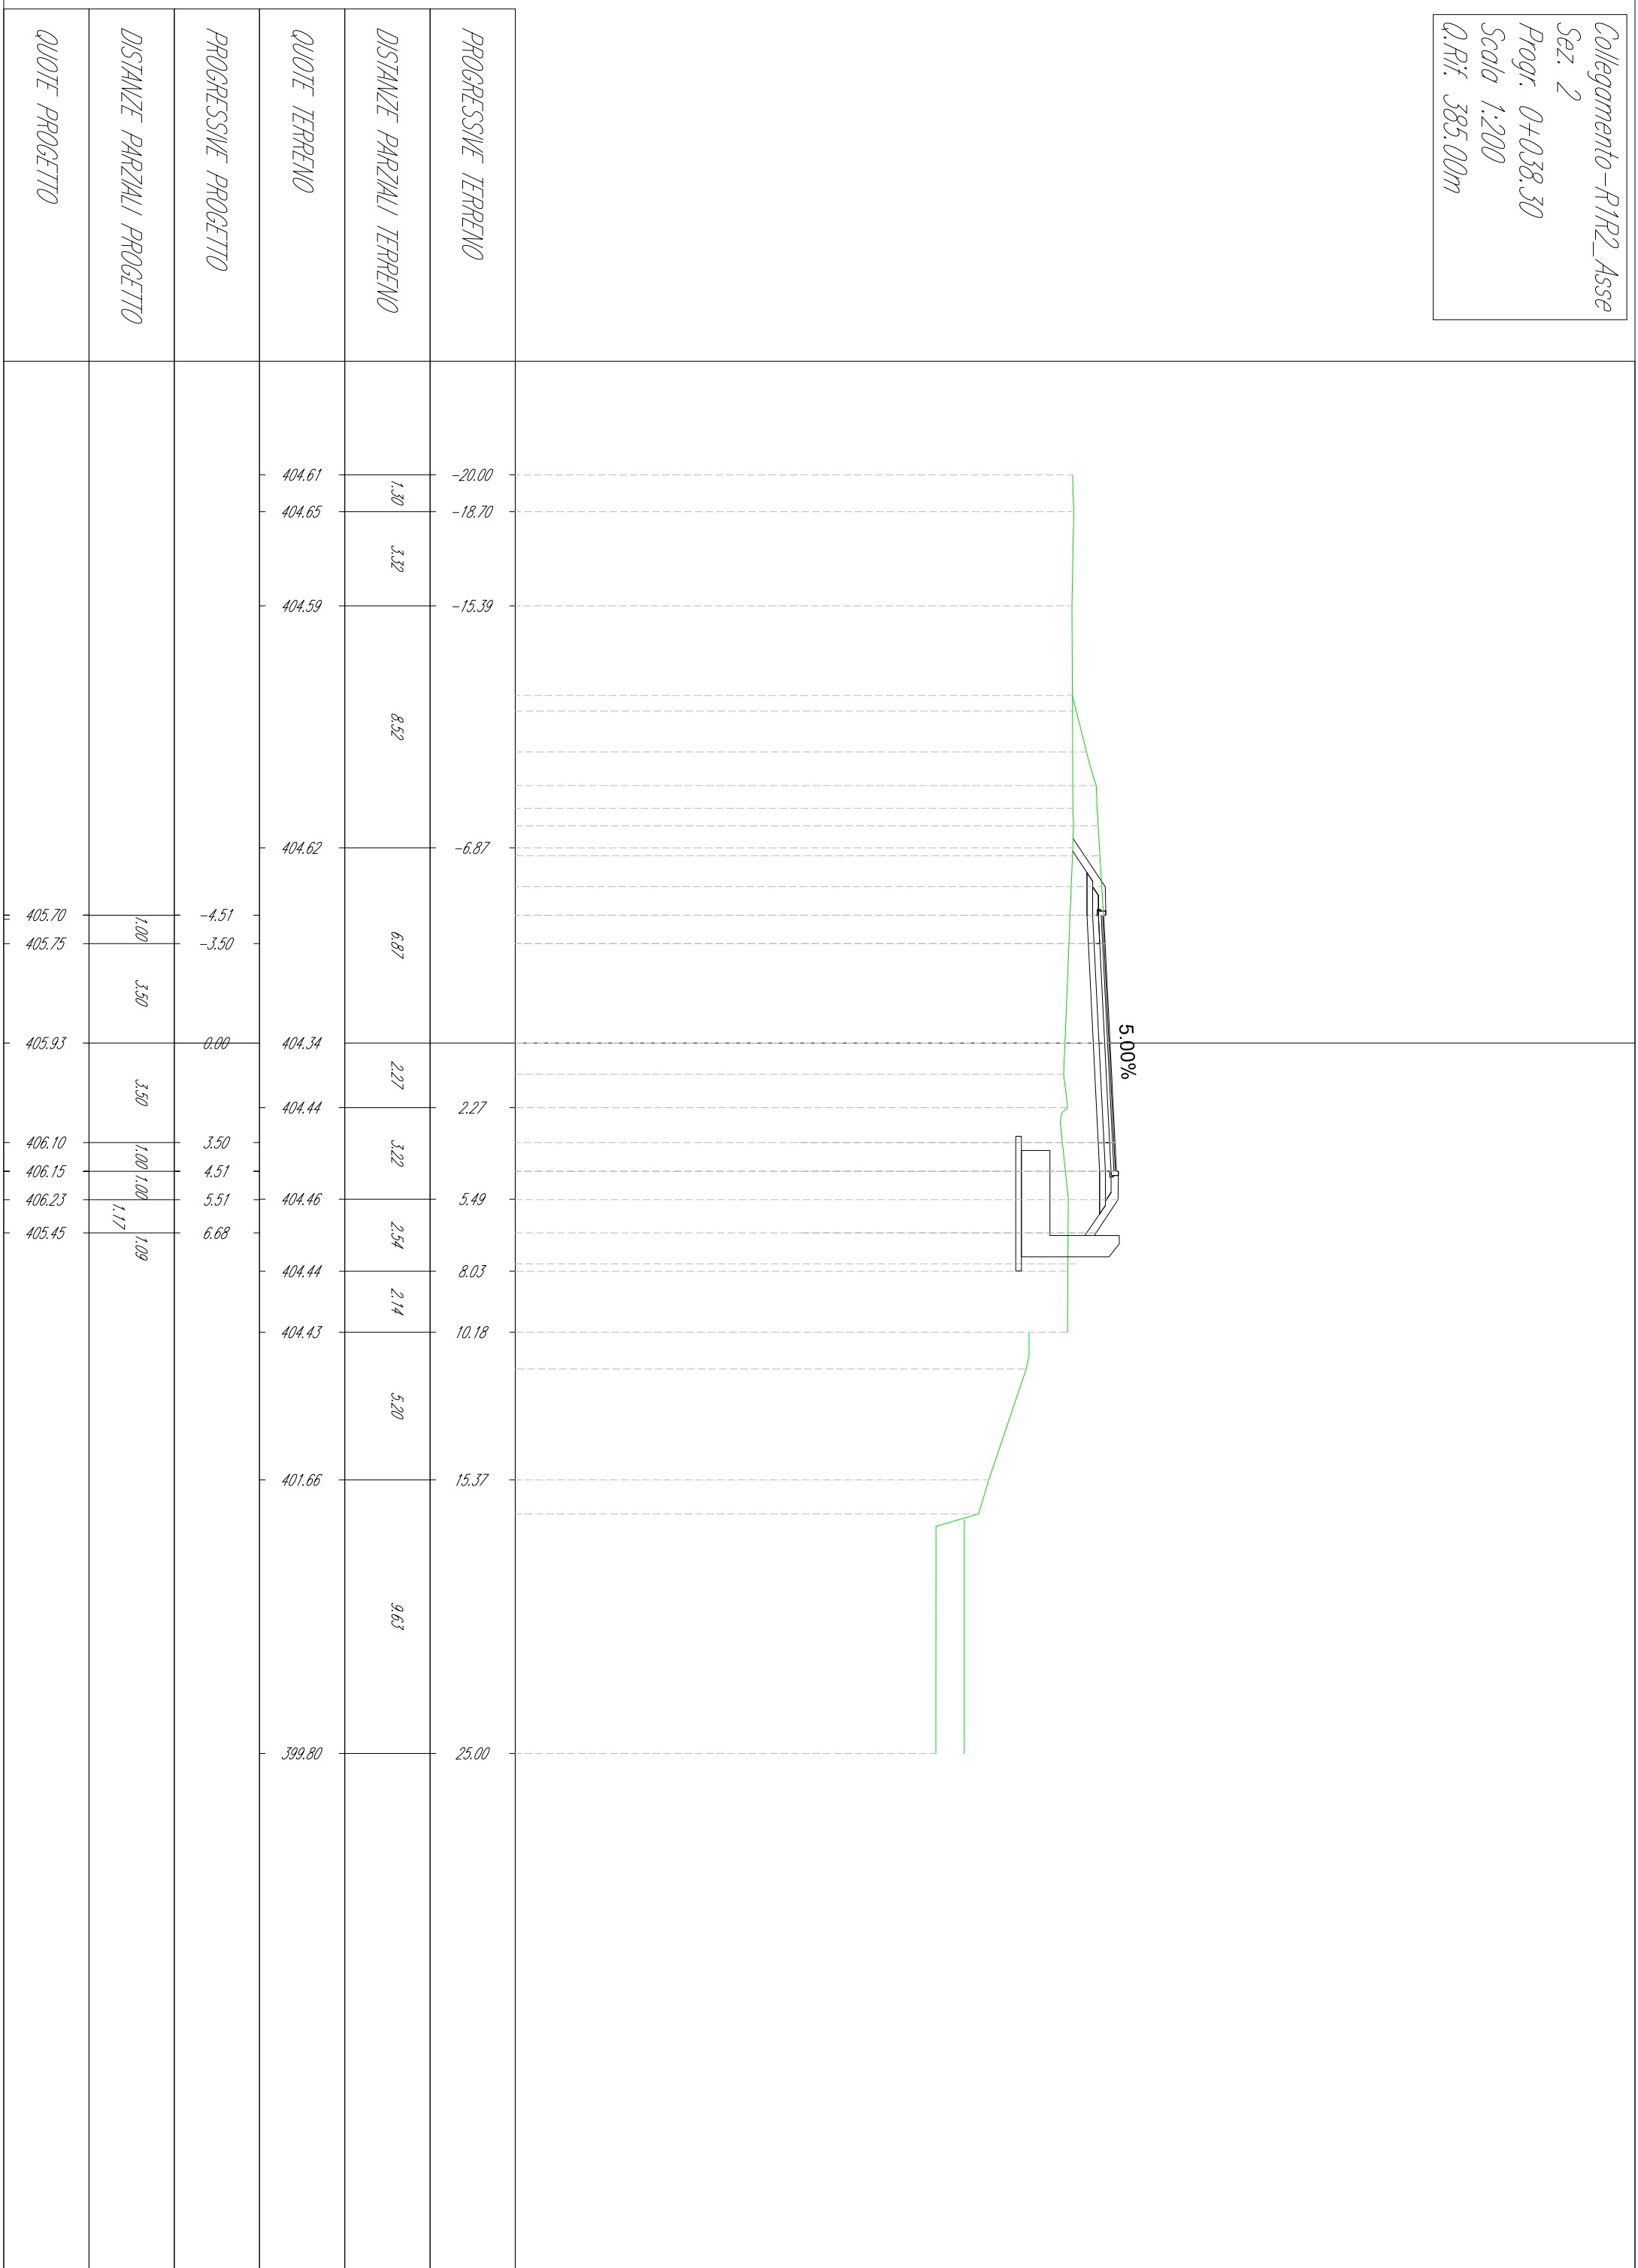


Collegamento-R1R2-Asse
 Sez. 3
 Progr. 0+041.48
 Scala 1:200
 Q.Rif. 385.00m

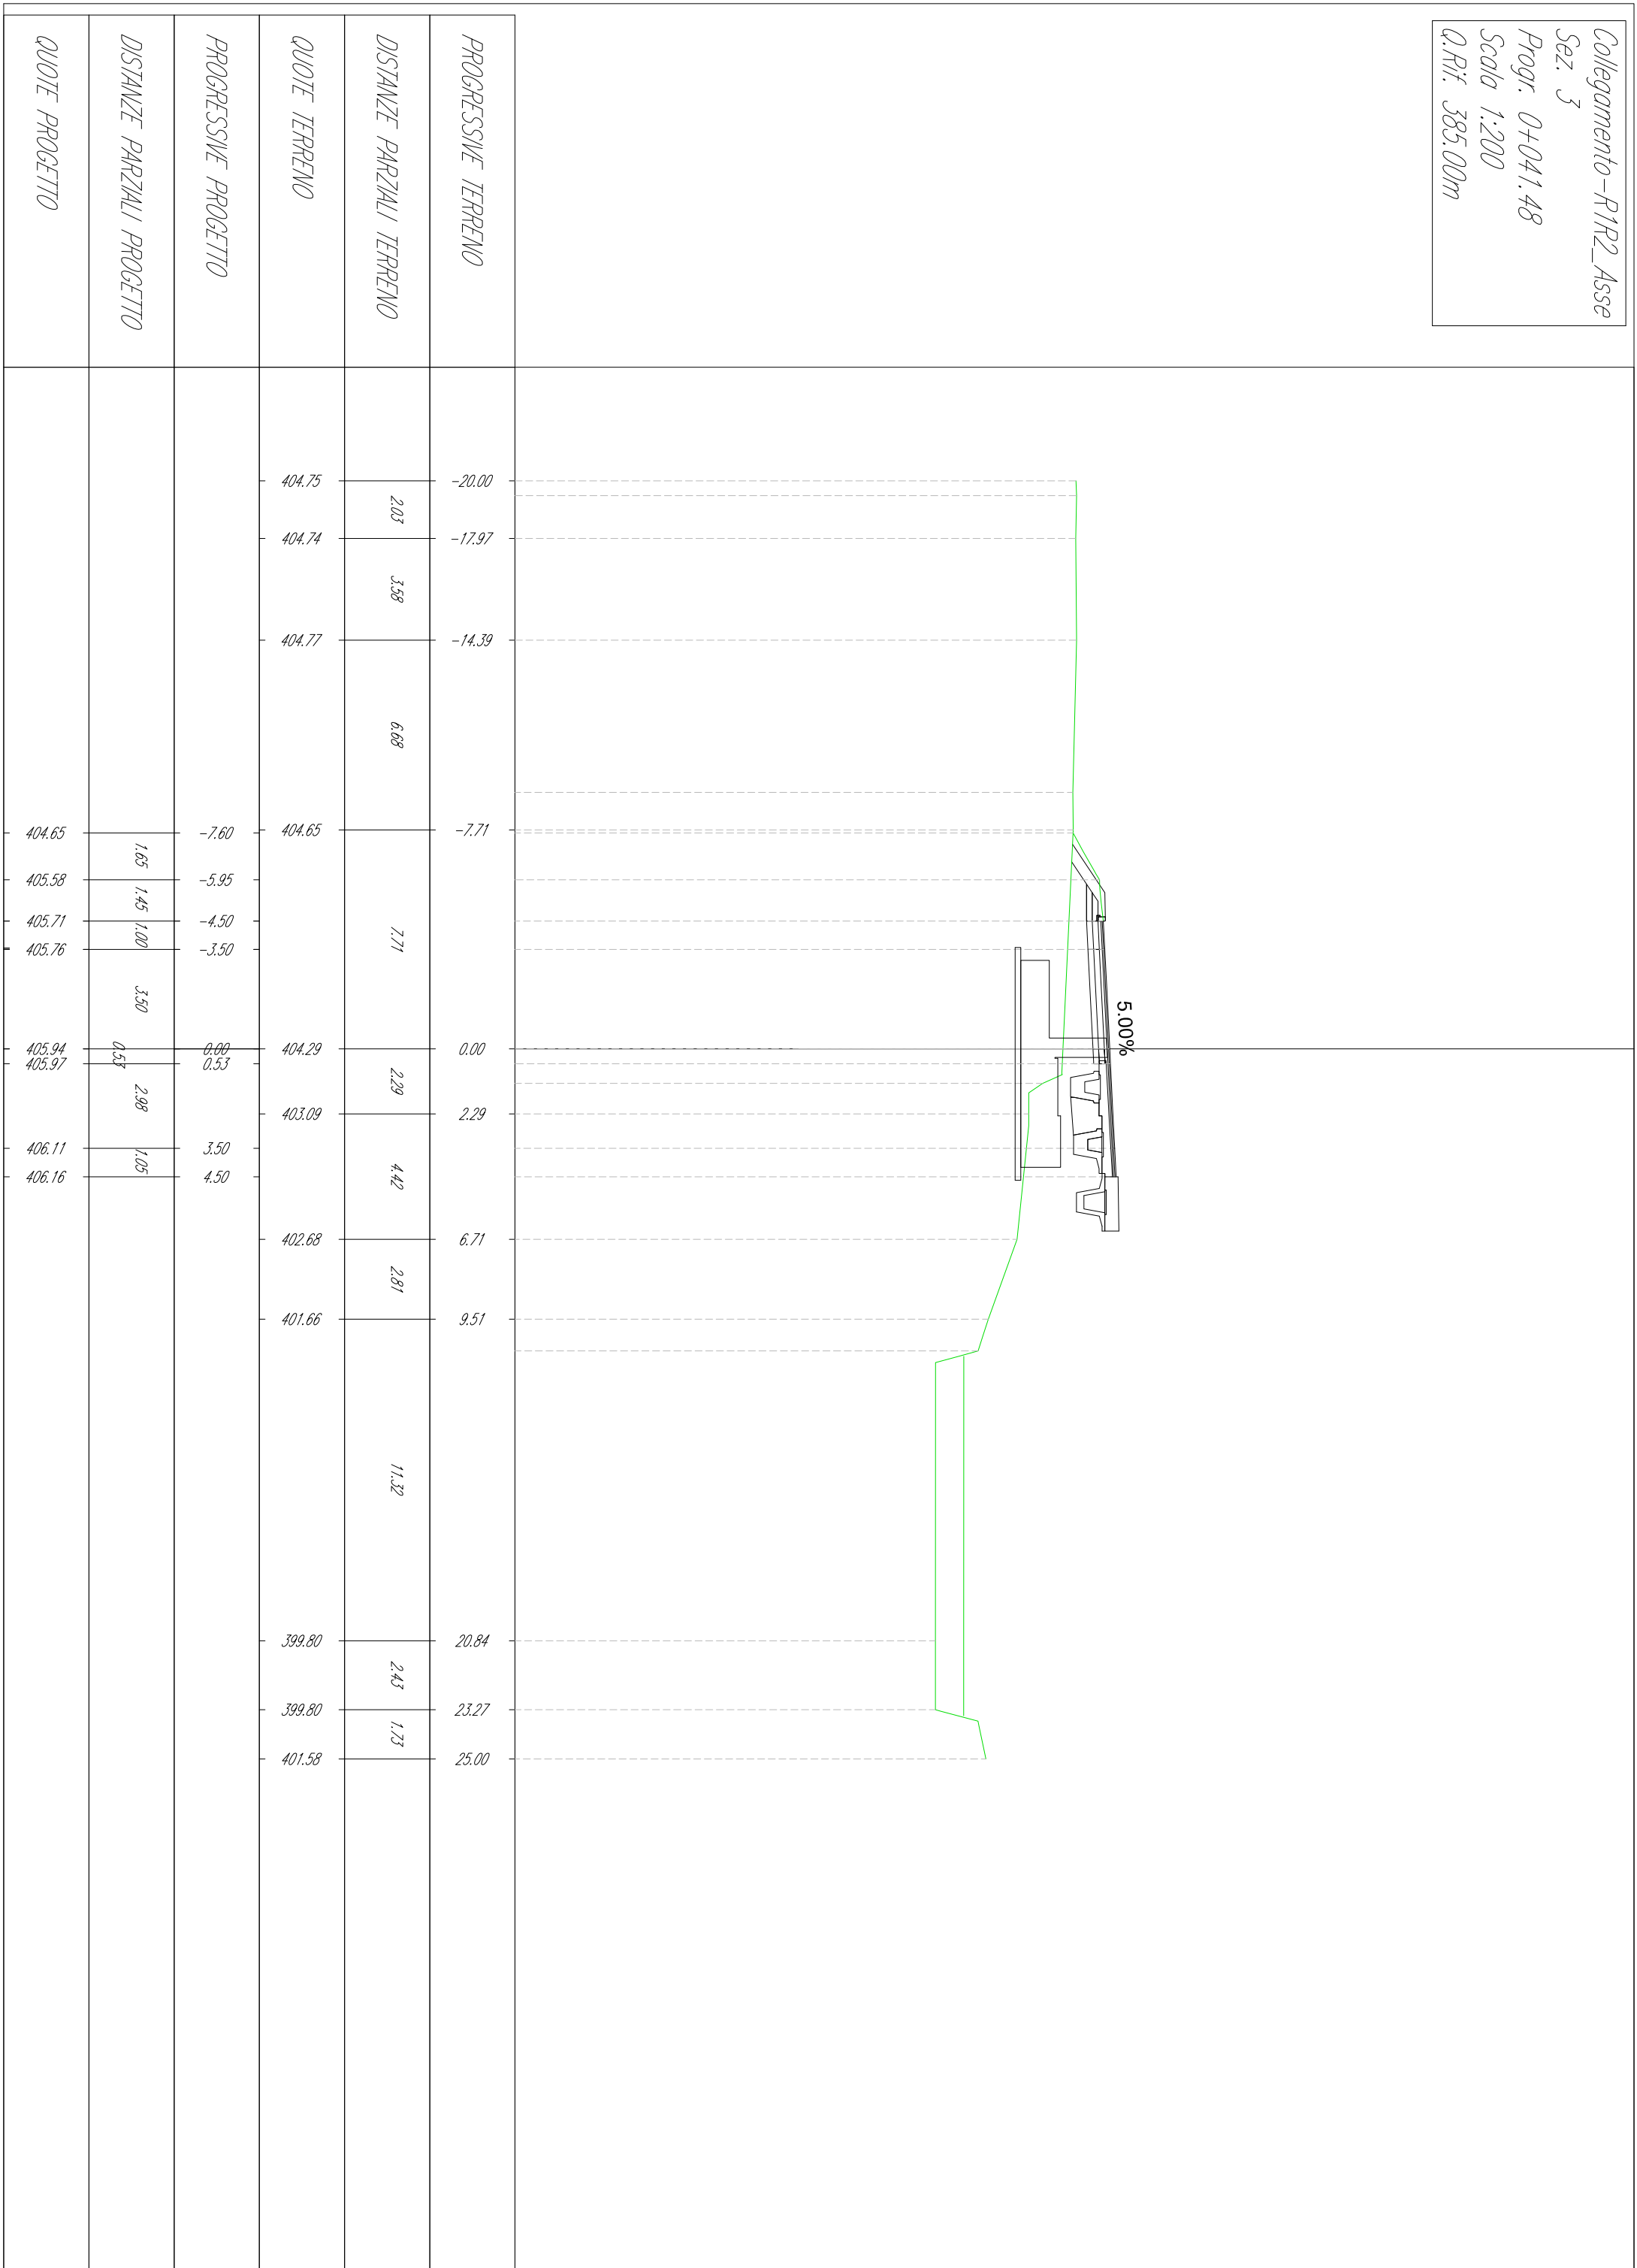


Collegamento-R1R2_Asse
 Sez. 4
 Progr. 0+050.00
 Scala 1:200
 Q.Rif. 385.00m

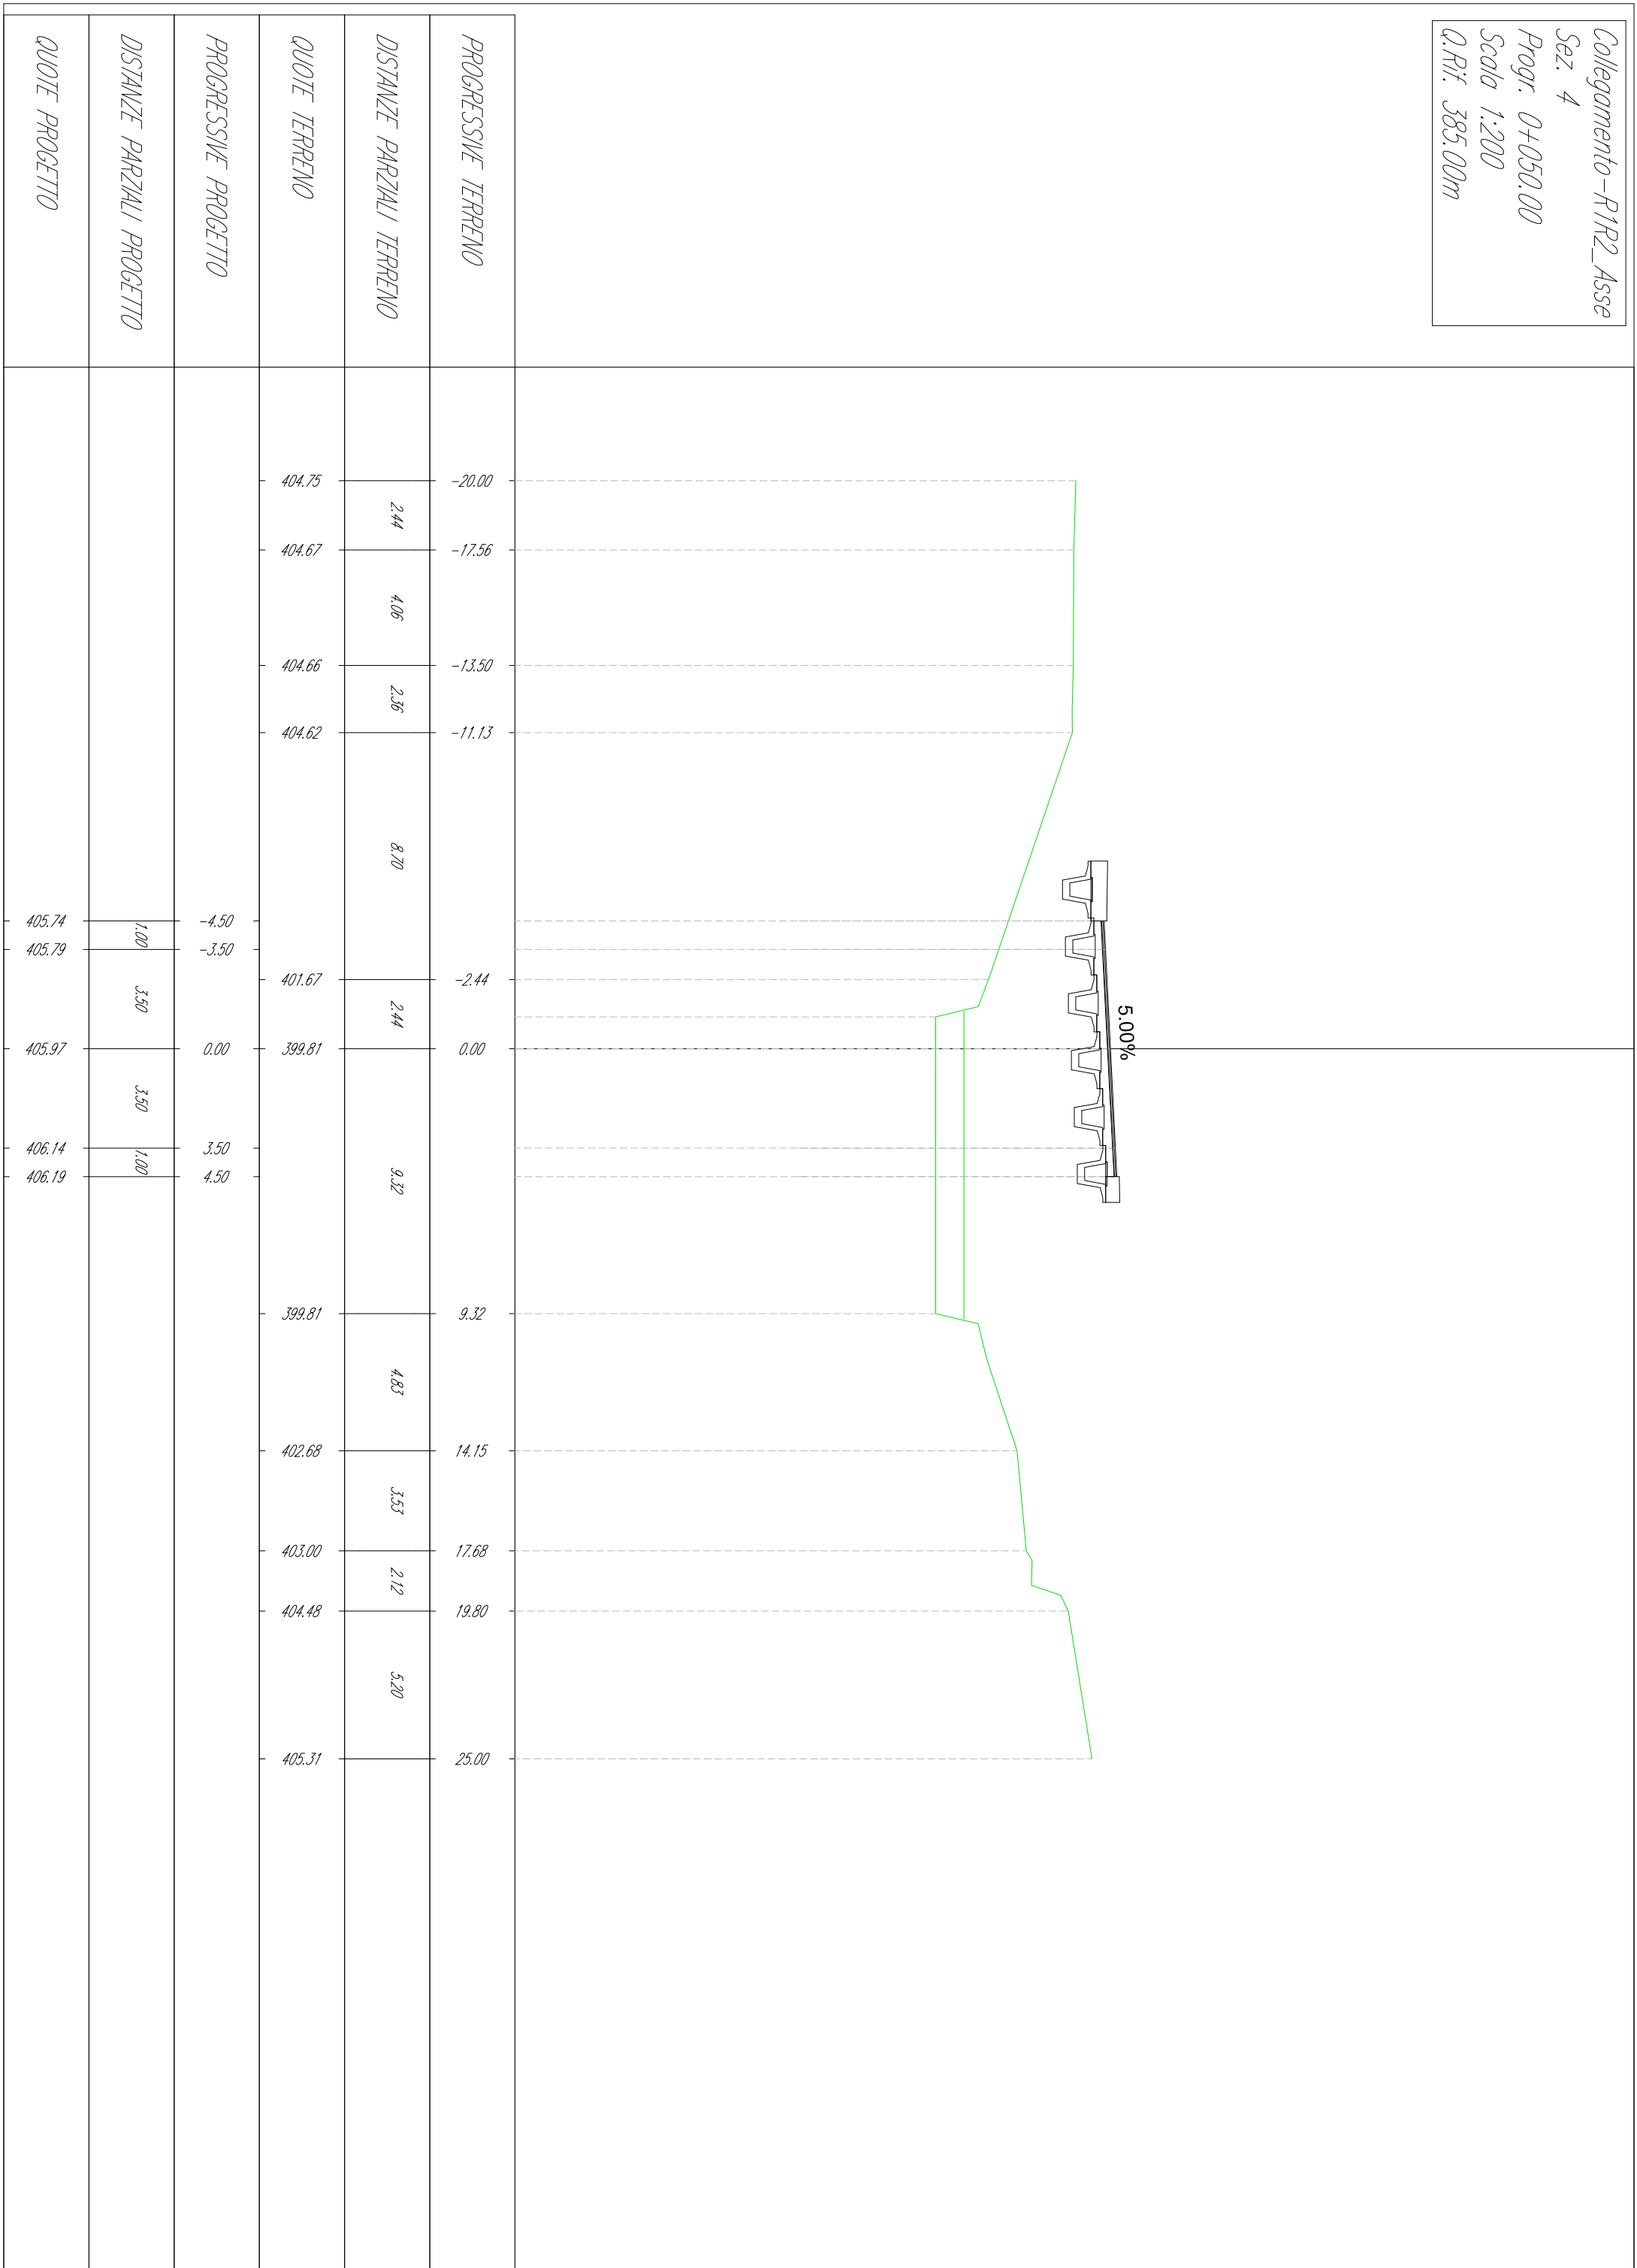

Collegamento-R1R2_Asse
 Sez. 5
 Progr. 0+065.50
 Scala 1:200
 Q.Rif. 385.00m

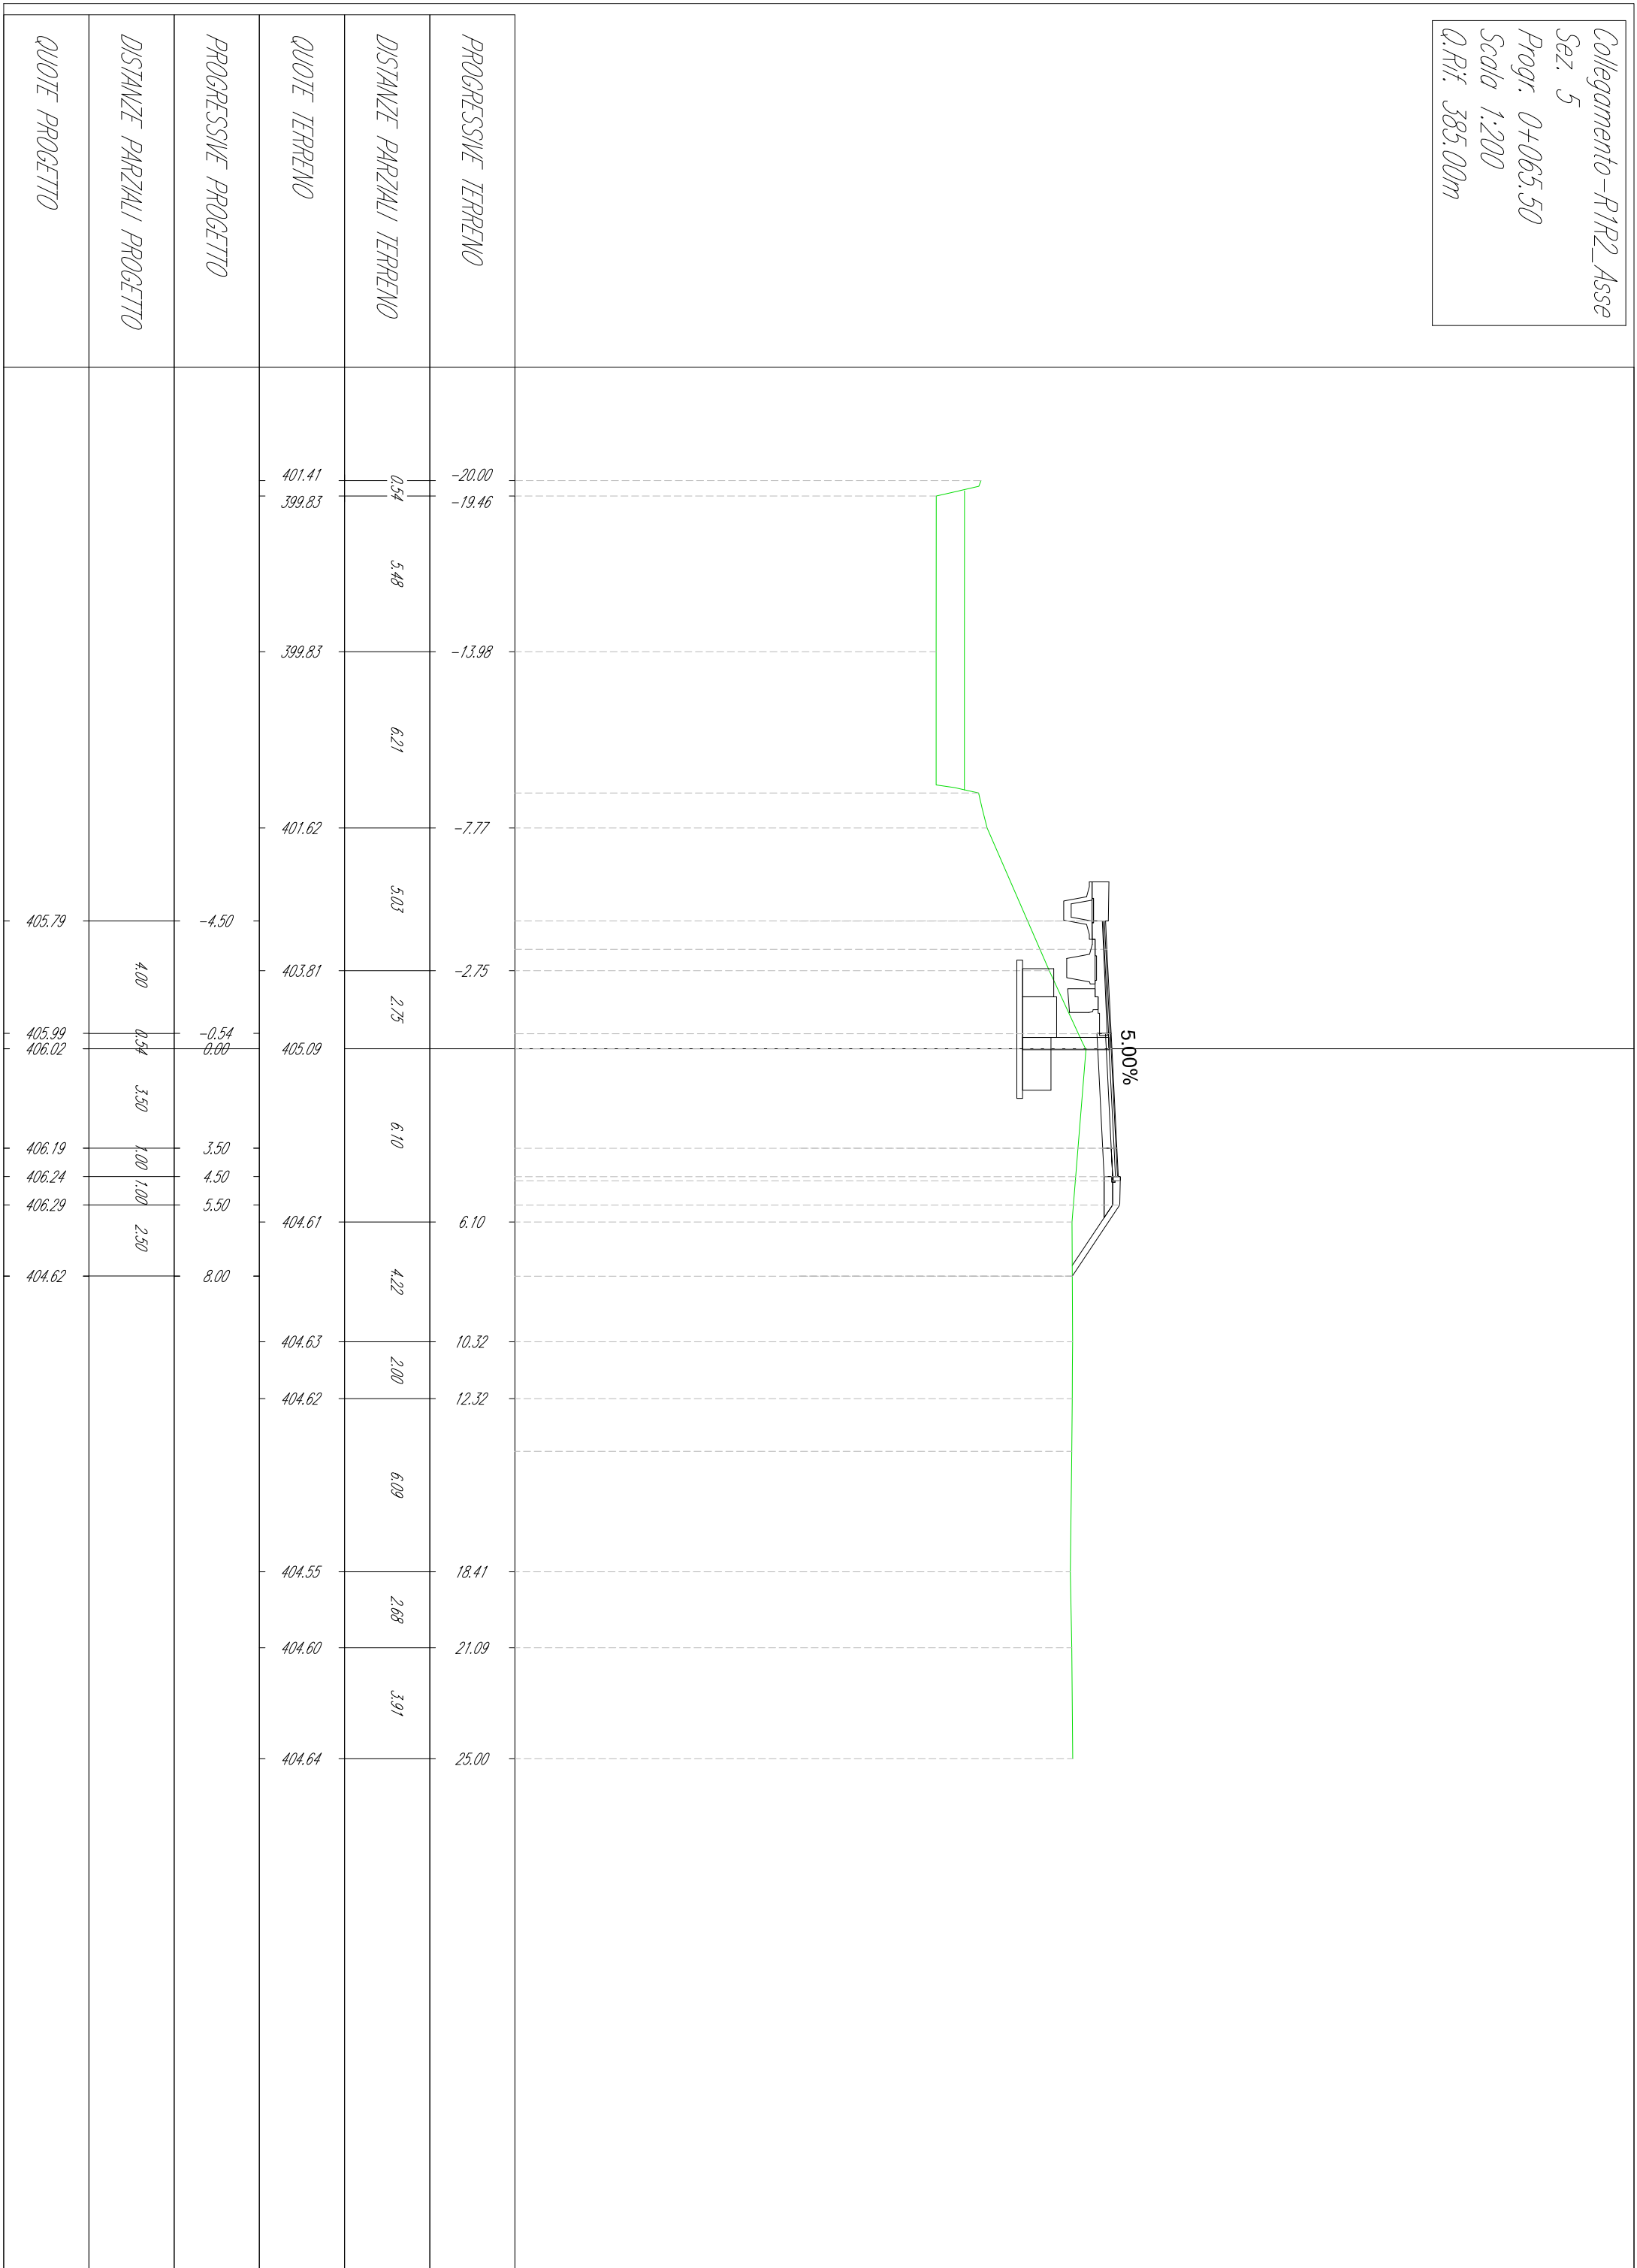


Collegamento-R1R2-Asse
 Sez. 6
 Progr. 0+075.07
 Scala 1:200
 Q.Rif. 385.00m

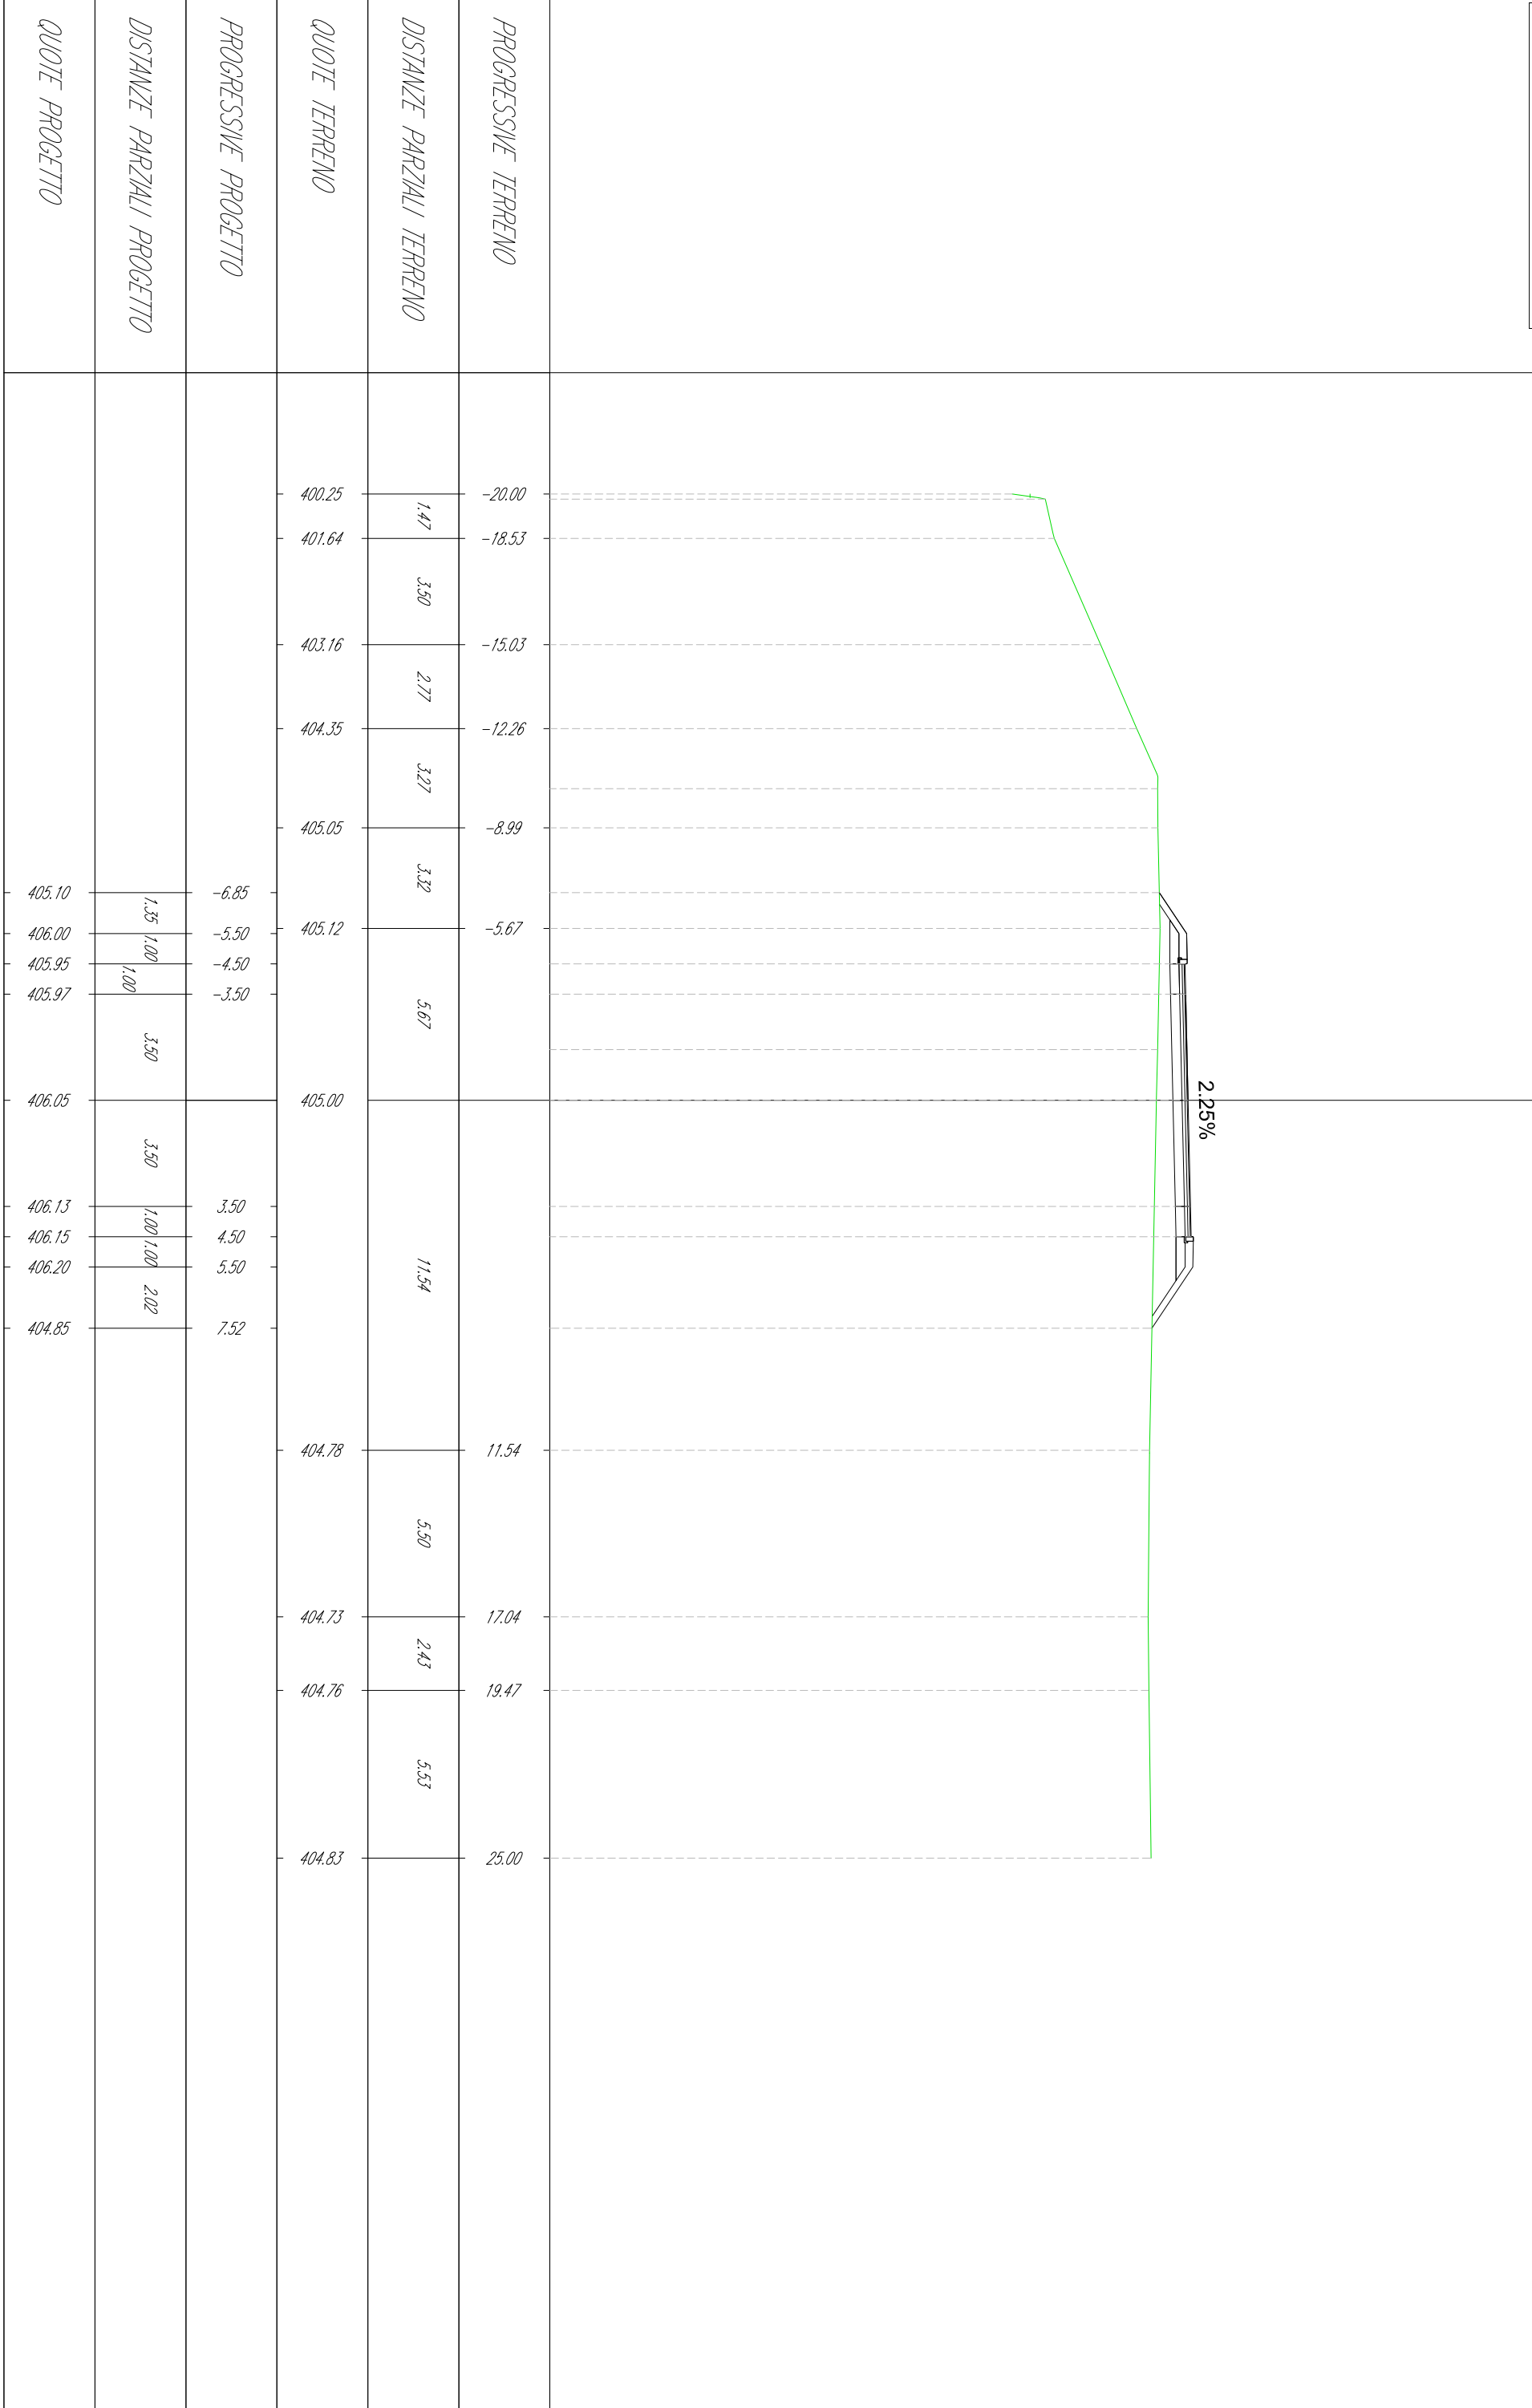


PROGRESSIVE TERRENO	DISTANZE PARZIALI TERRENO	QUOTE TERRENO	PROGRESSIVE PROGETTO	DISTANZE PARZIALI PROGETTO	QUOTE PROGETTO
		400.25			
	1.47	401.64			
	3.50	403.16			
	2.77	404.35			
	3.27	405.05			
	3.32	405.12			
	5.67	405.97			
		405.10	-6.85	1.35	405.10
		406.00	-5.50	1.00	406.00
		405.95	-4.50	1.00	405.95
		405.97	-3.50	1.00	405.97
		406.05		3.50	
		406.13	3.50	3.50	406.05
		406.15	4.50	1.00	406.13
		406.20	5.50	1.00	406.15
		404.85	7.52	2.02	406.20
		404.78	11.54		404.85
		404.73	17.04		
	5.50	404.76	19.47		
	2.43	404.83	25.00		
	5.53				

Collegamento-R1R2-Asse
 Sez. 7
 Progr. 0+100.19
 Scala 1:200
 Q.Rif. 390.00m

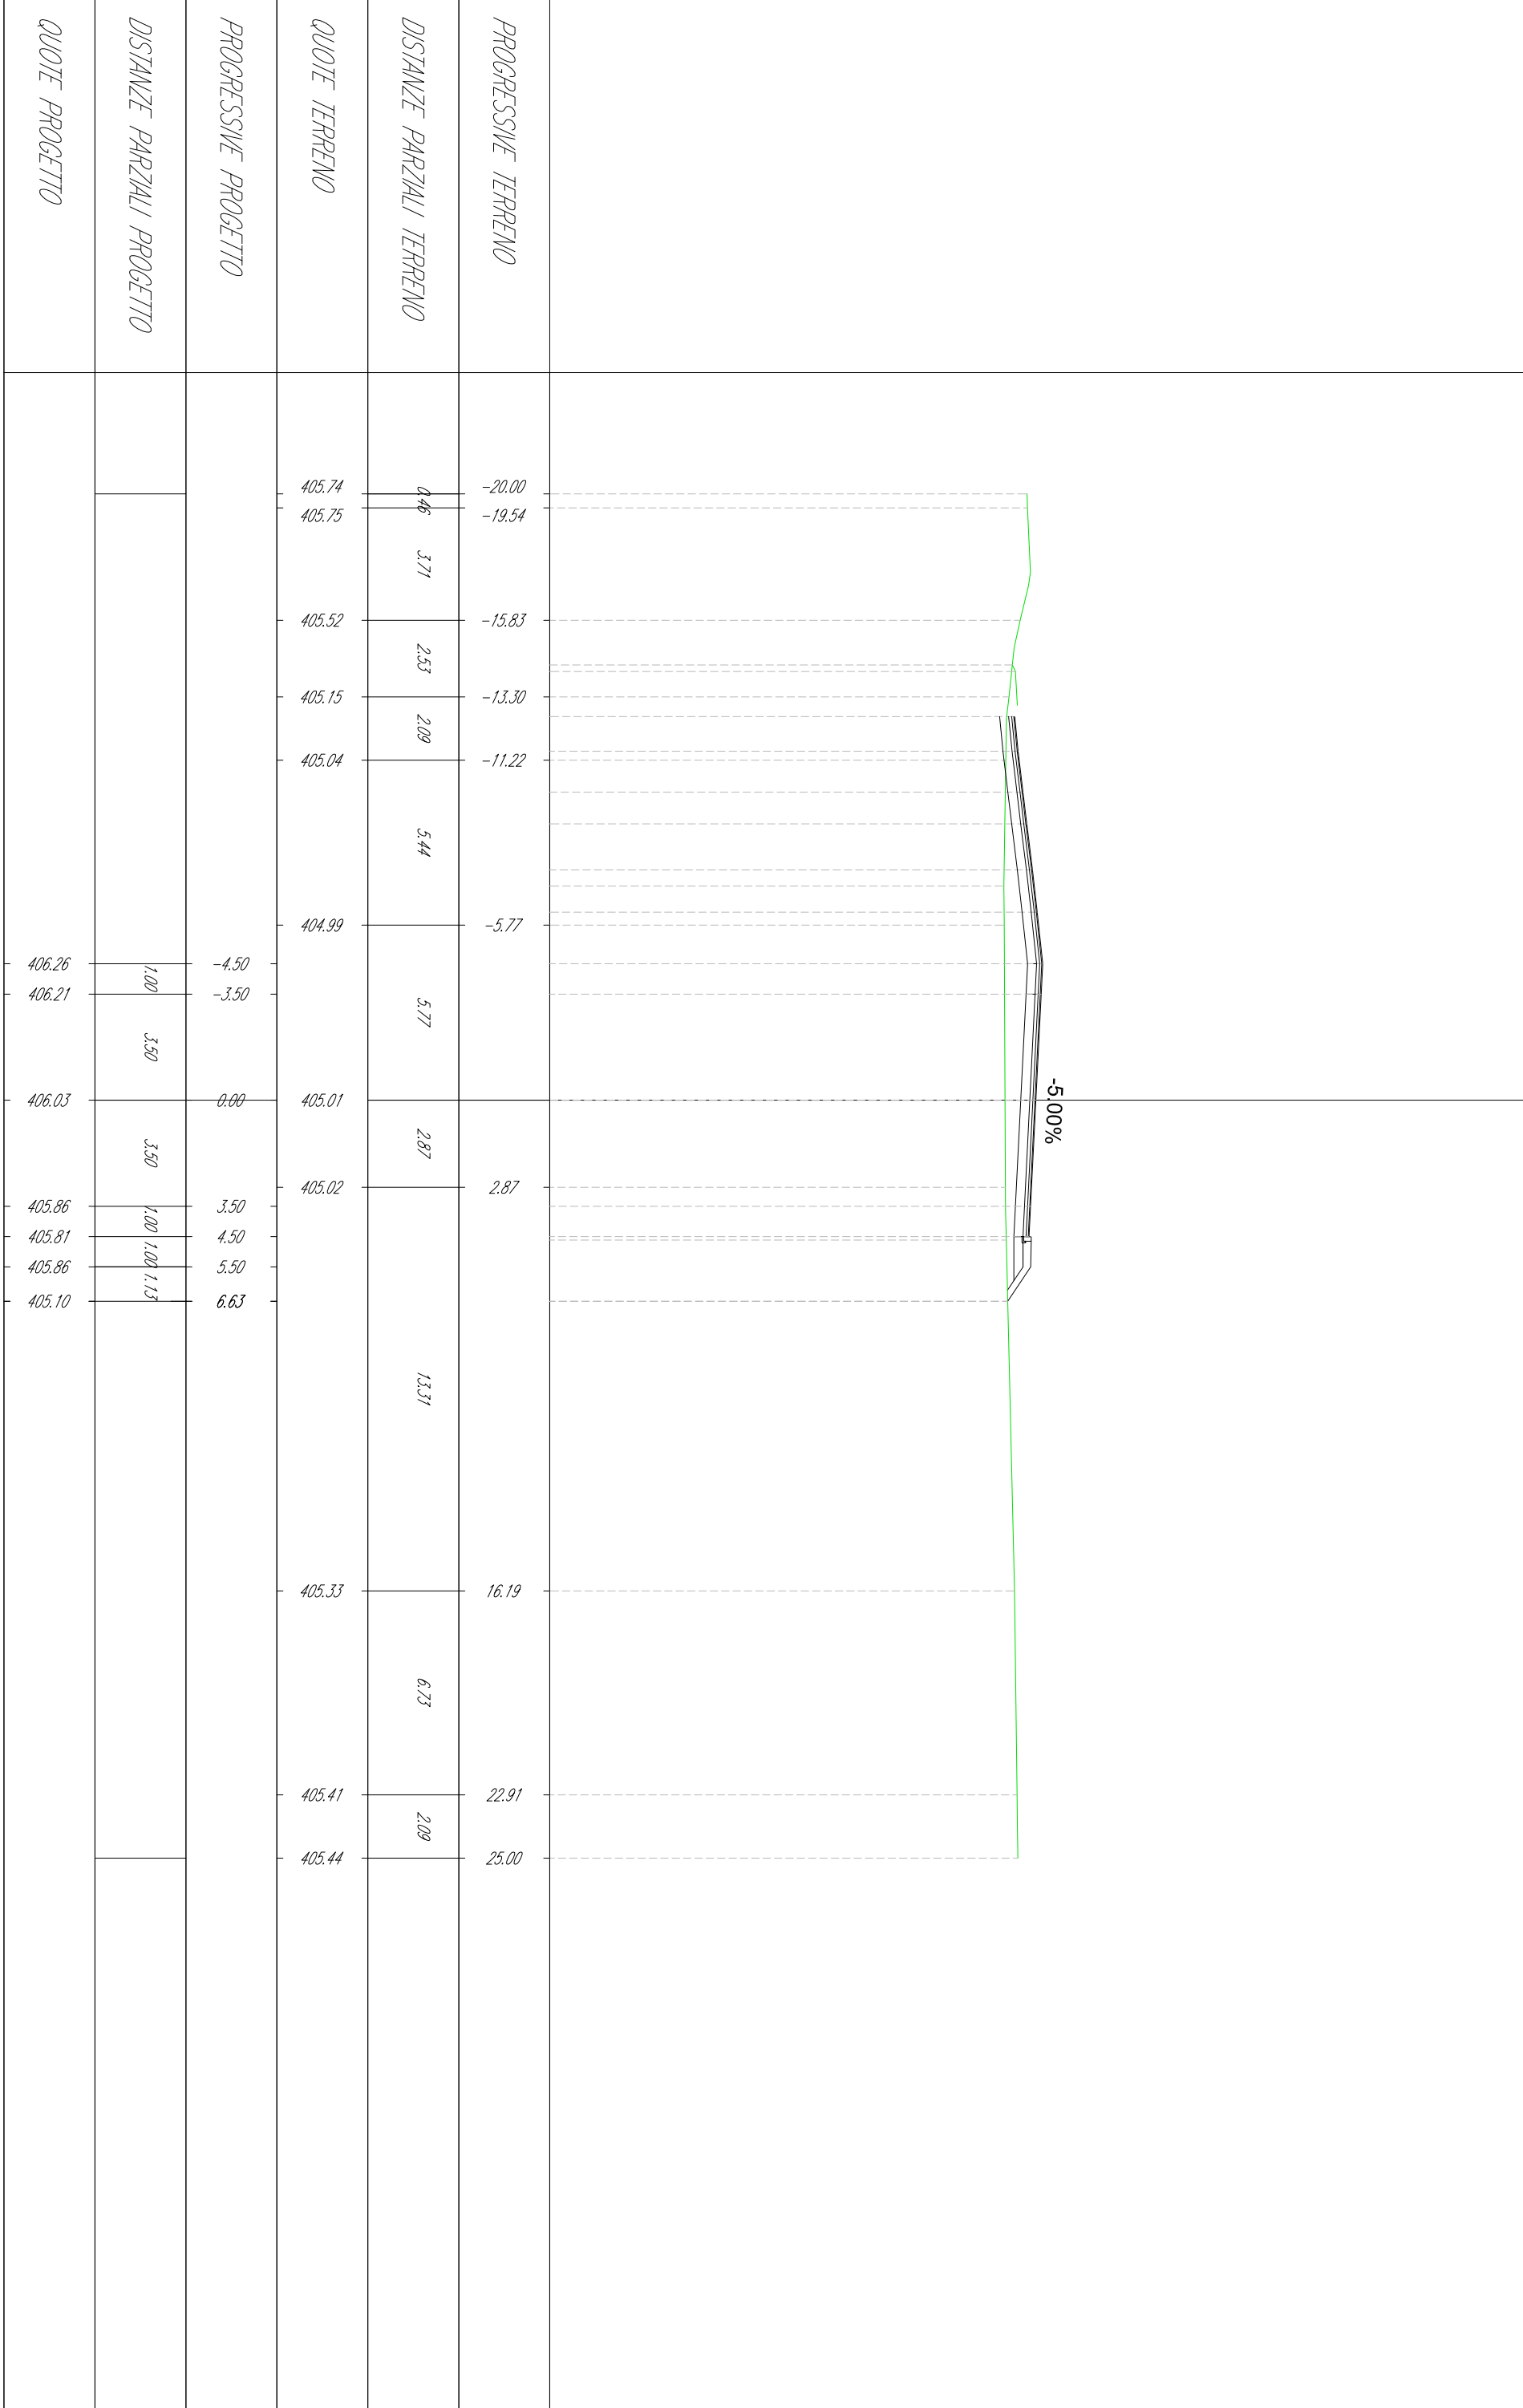


Collegamento-R1R2-Asse
 Sez. 8
 Progr. 0+116.50
 Scala 1:200
 Q.Rif. 390.00m

PROGRESSIVE TERRENO	DISTANZE PARZIALI TERRENO	QUOTE TERRENO	PROGRESSIVE PROGETTO	DISTANZE PARZIALI PROGETTO	QUOTE PROGETTO
-20.00	6.02	405.30	-9.01	1.47	405.33
-13.98	3.59	405.30	-7.54	1.02	406.29
-10.38	10.38	405.32	-6.52	1.02	406.23
			-5.50	4.16	406.19
			-1.34	0.90	405.98
			-0.84	1.13	405.96
	2.48	405.36	0.29	1.02	405.90
			0.81	3.55	405.87
2.48		405.37	4.36	1.02	405.70
	12.37		5.38	1.02	405.65
			6.40	0.43	405.71
			6.83		405.45
14.86	2.18	405.54			
17.04	2.89	405.59			
19.93	5.07	405.60			
25.00		405.58			

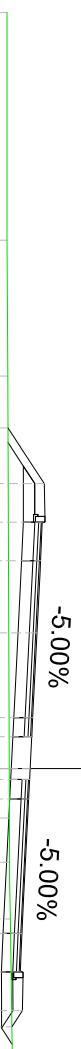


Rotatoria di ingresso – "R2"


KEY PLAN

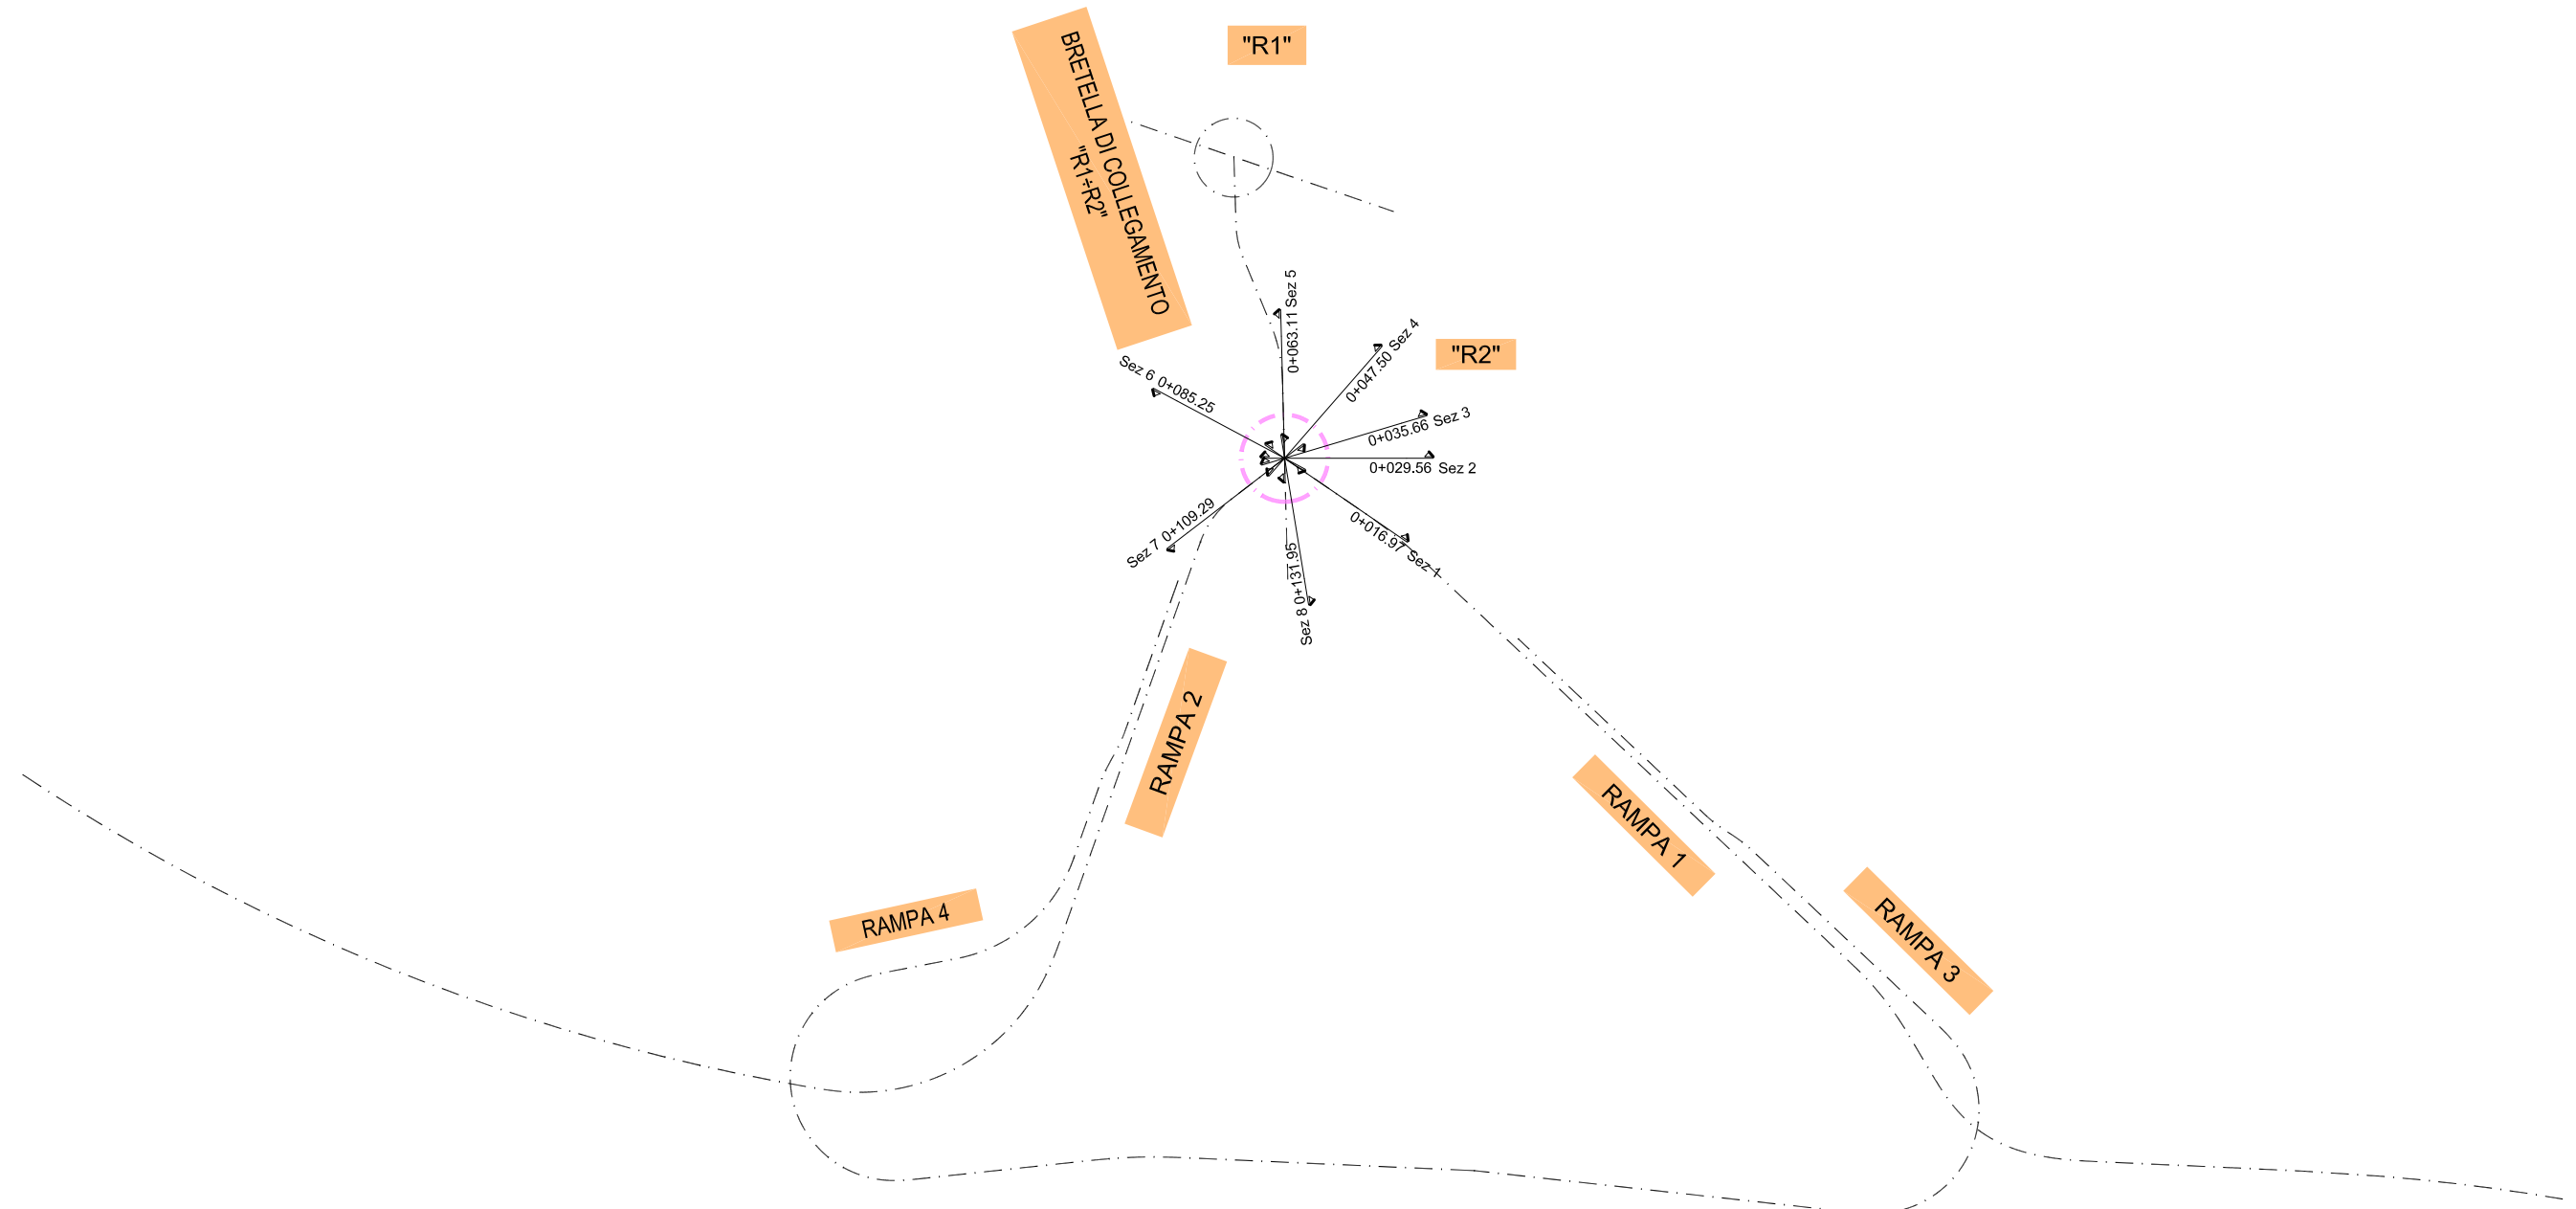


R2_Asse
 Sez. 1
 Progr. 0+016.97
 Scala 1:200
 Q.Rif. 390.00m

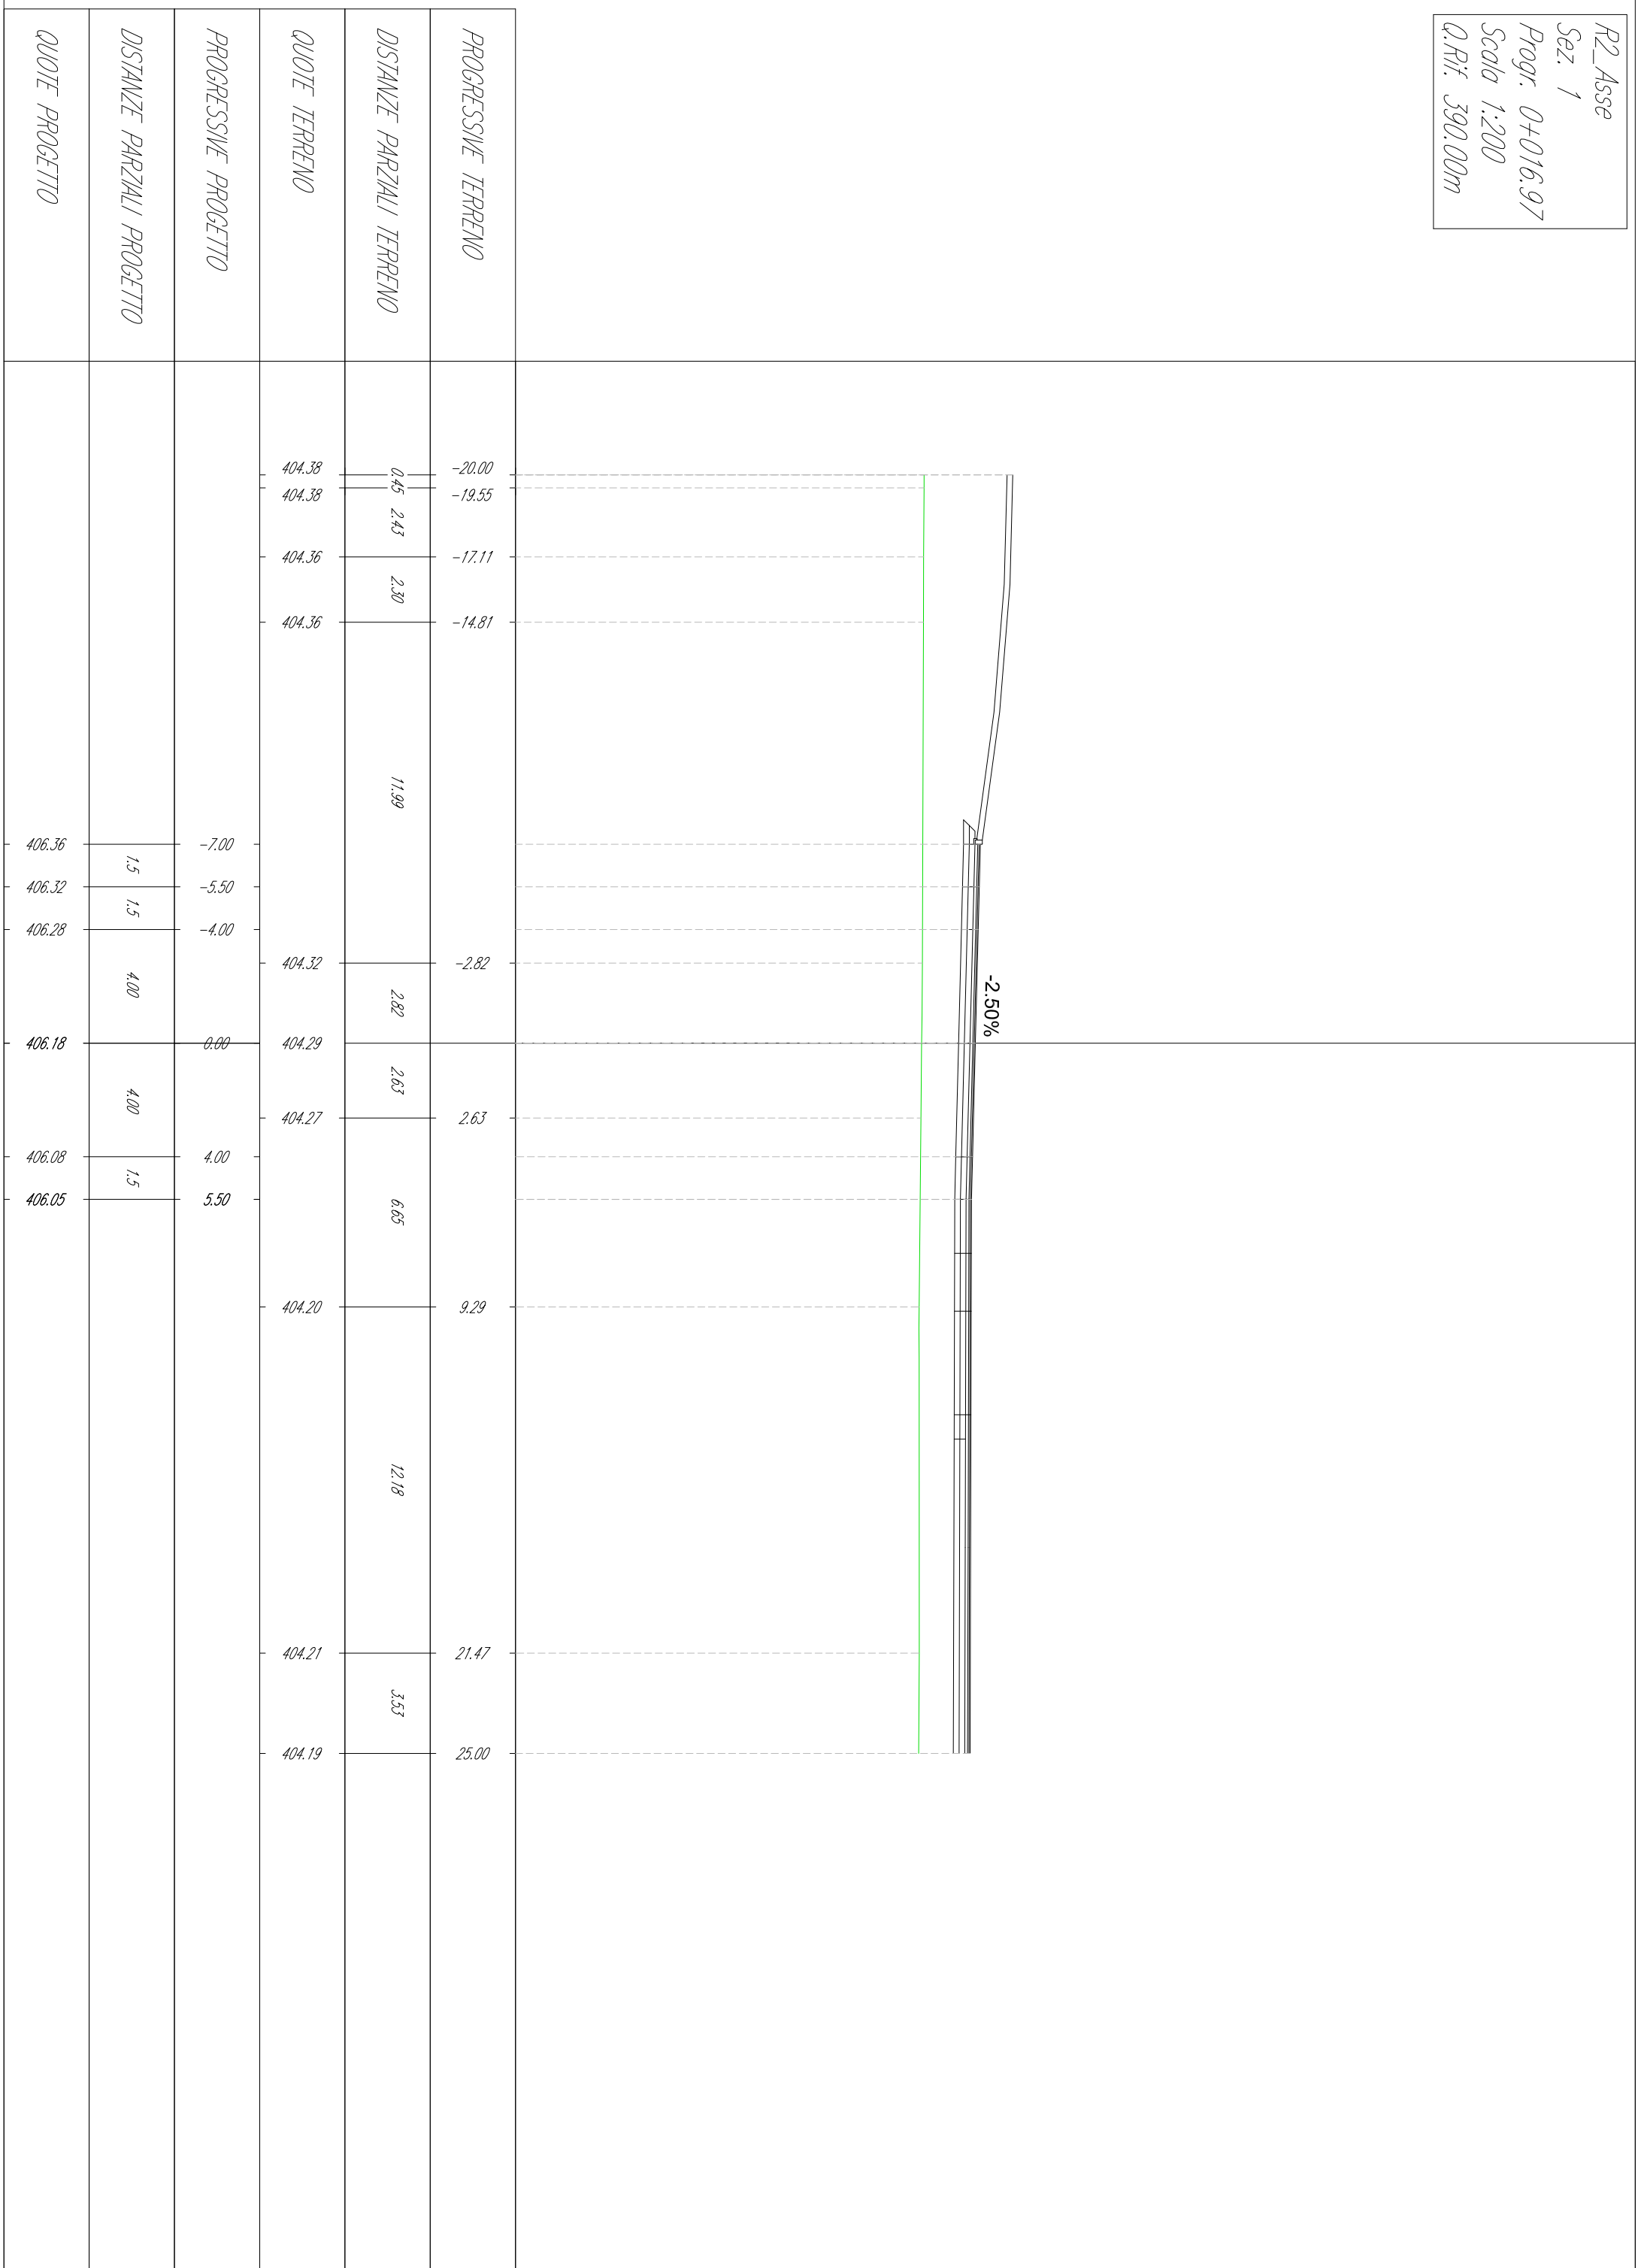


R2_Asse
 Sez. 2
 Progr. 0+029.56
 Scala 1:200
 Q.Rif. 390.00m

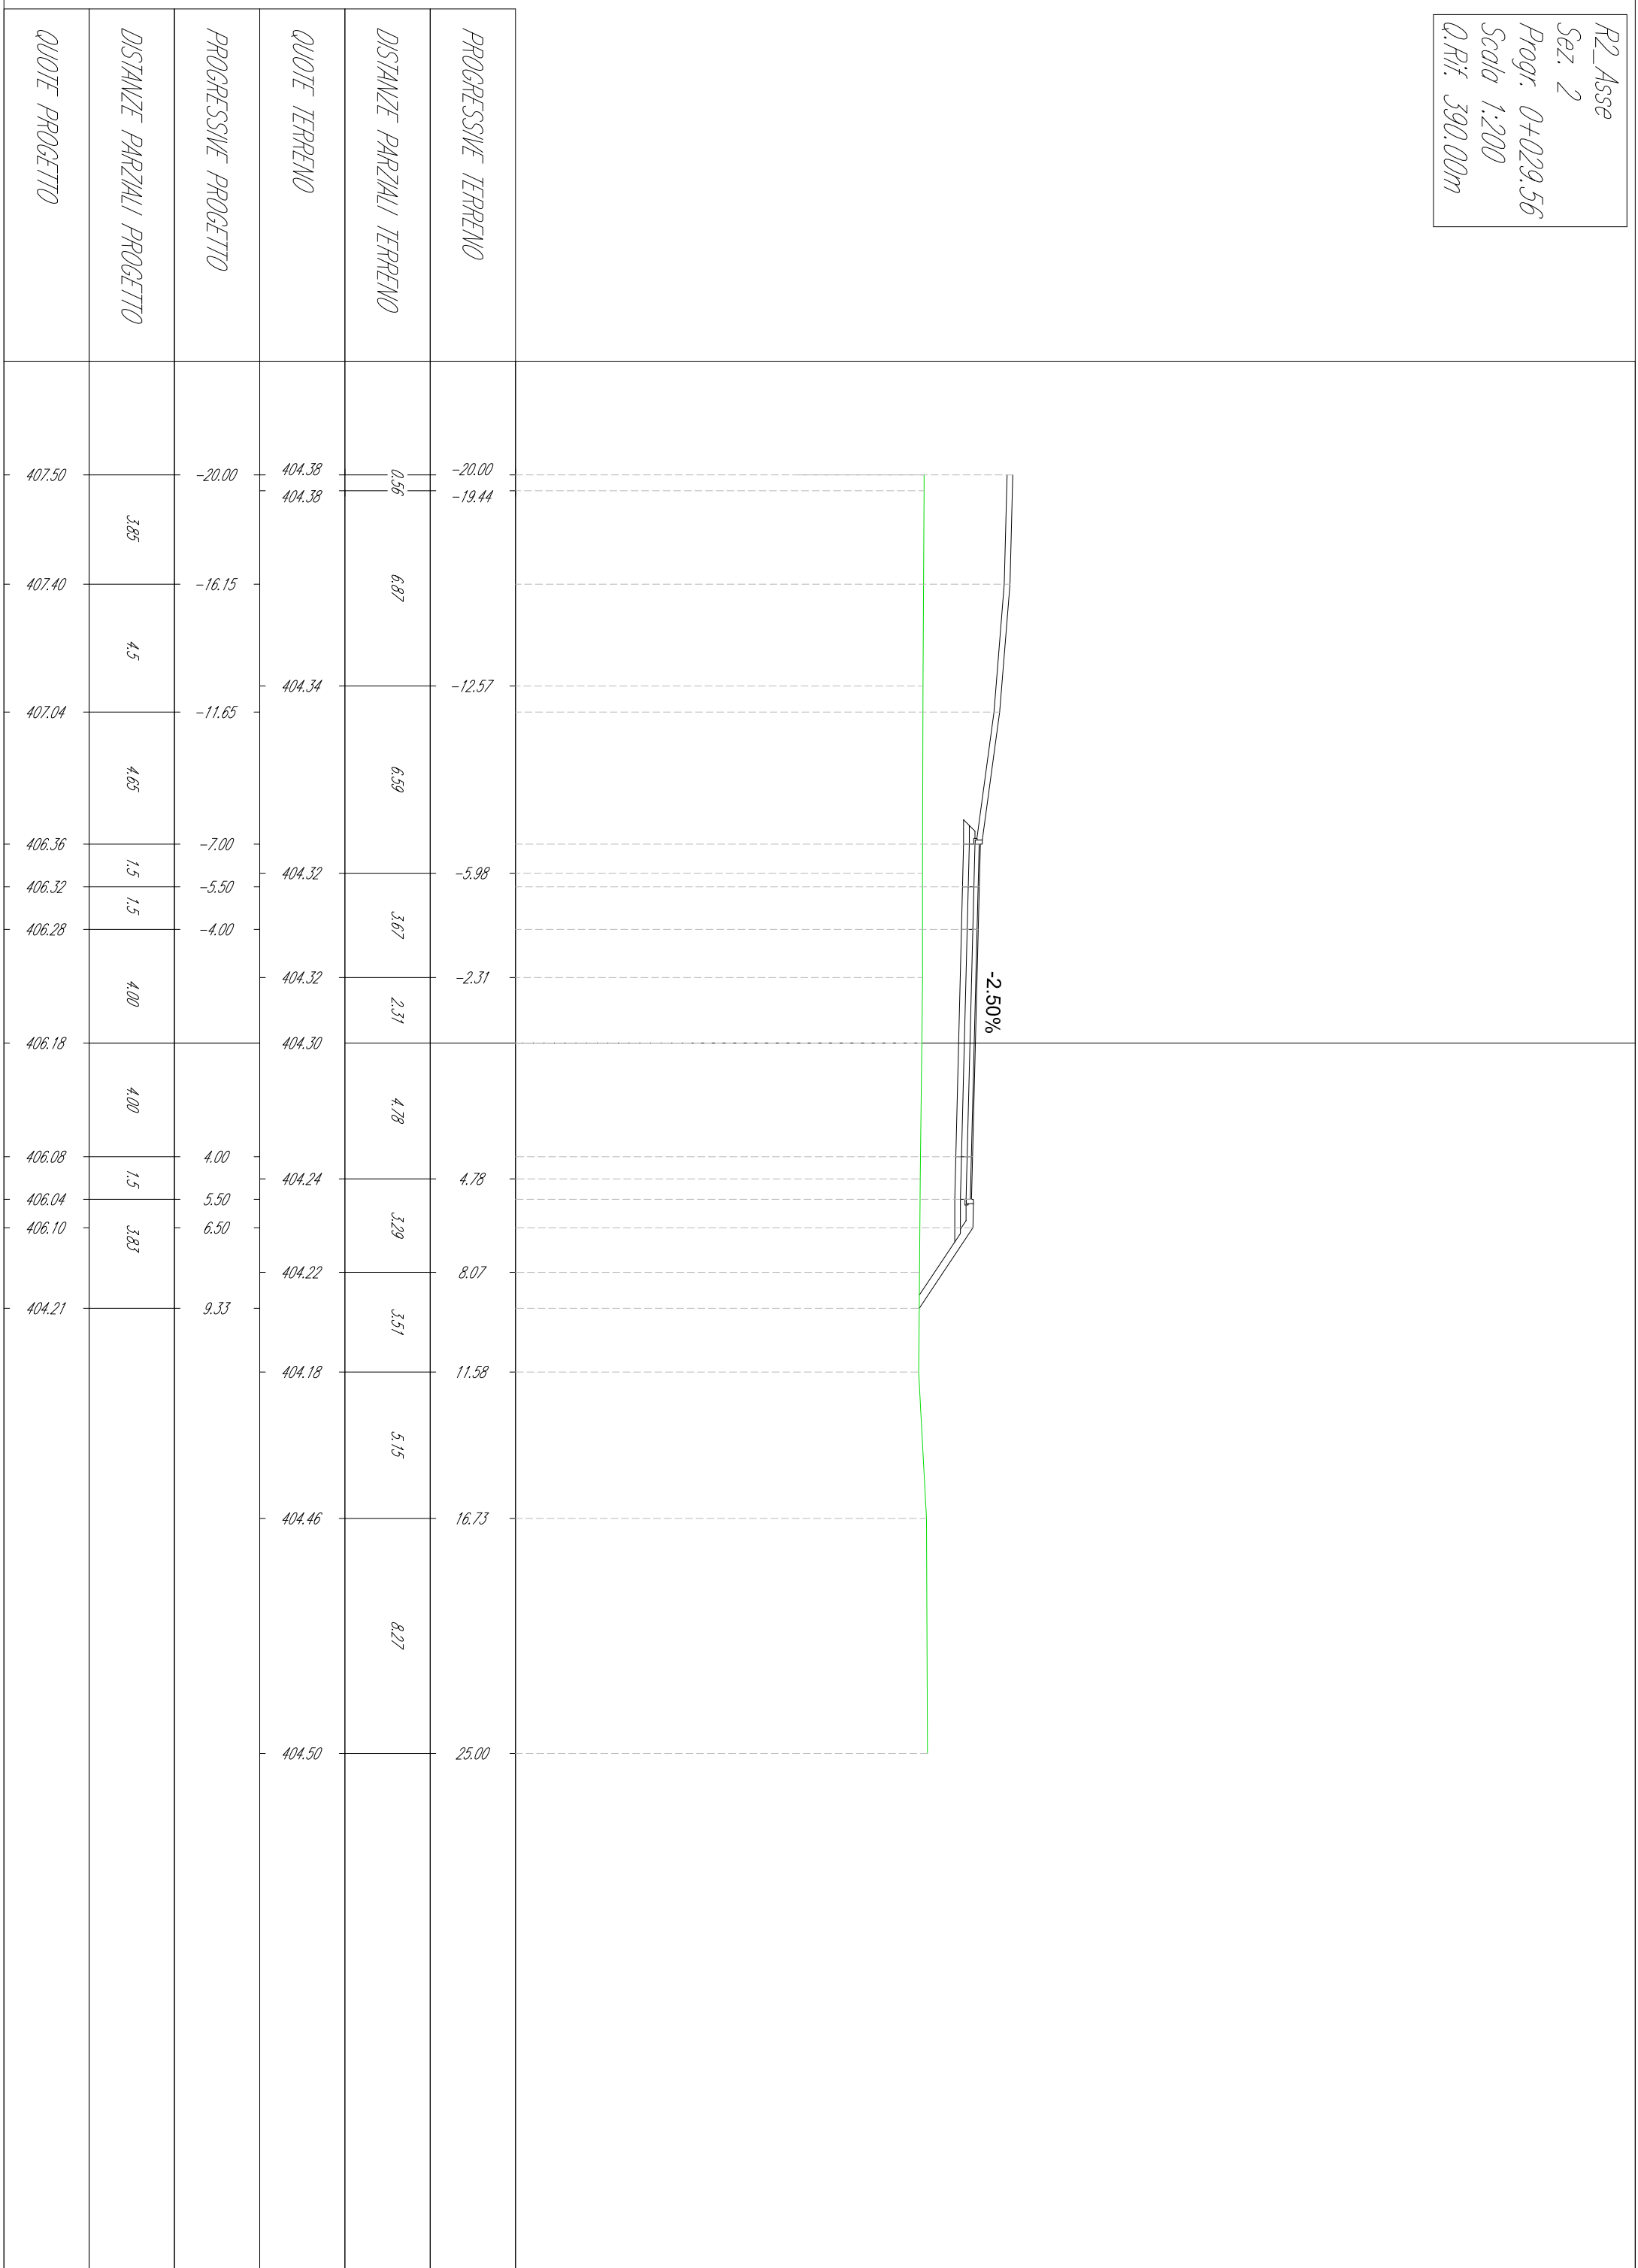


R2_Asse
 Sez. 3
 Progr. 0+035.66
 Scala 1:200
 Q.Rif. 390.00m

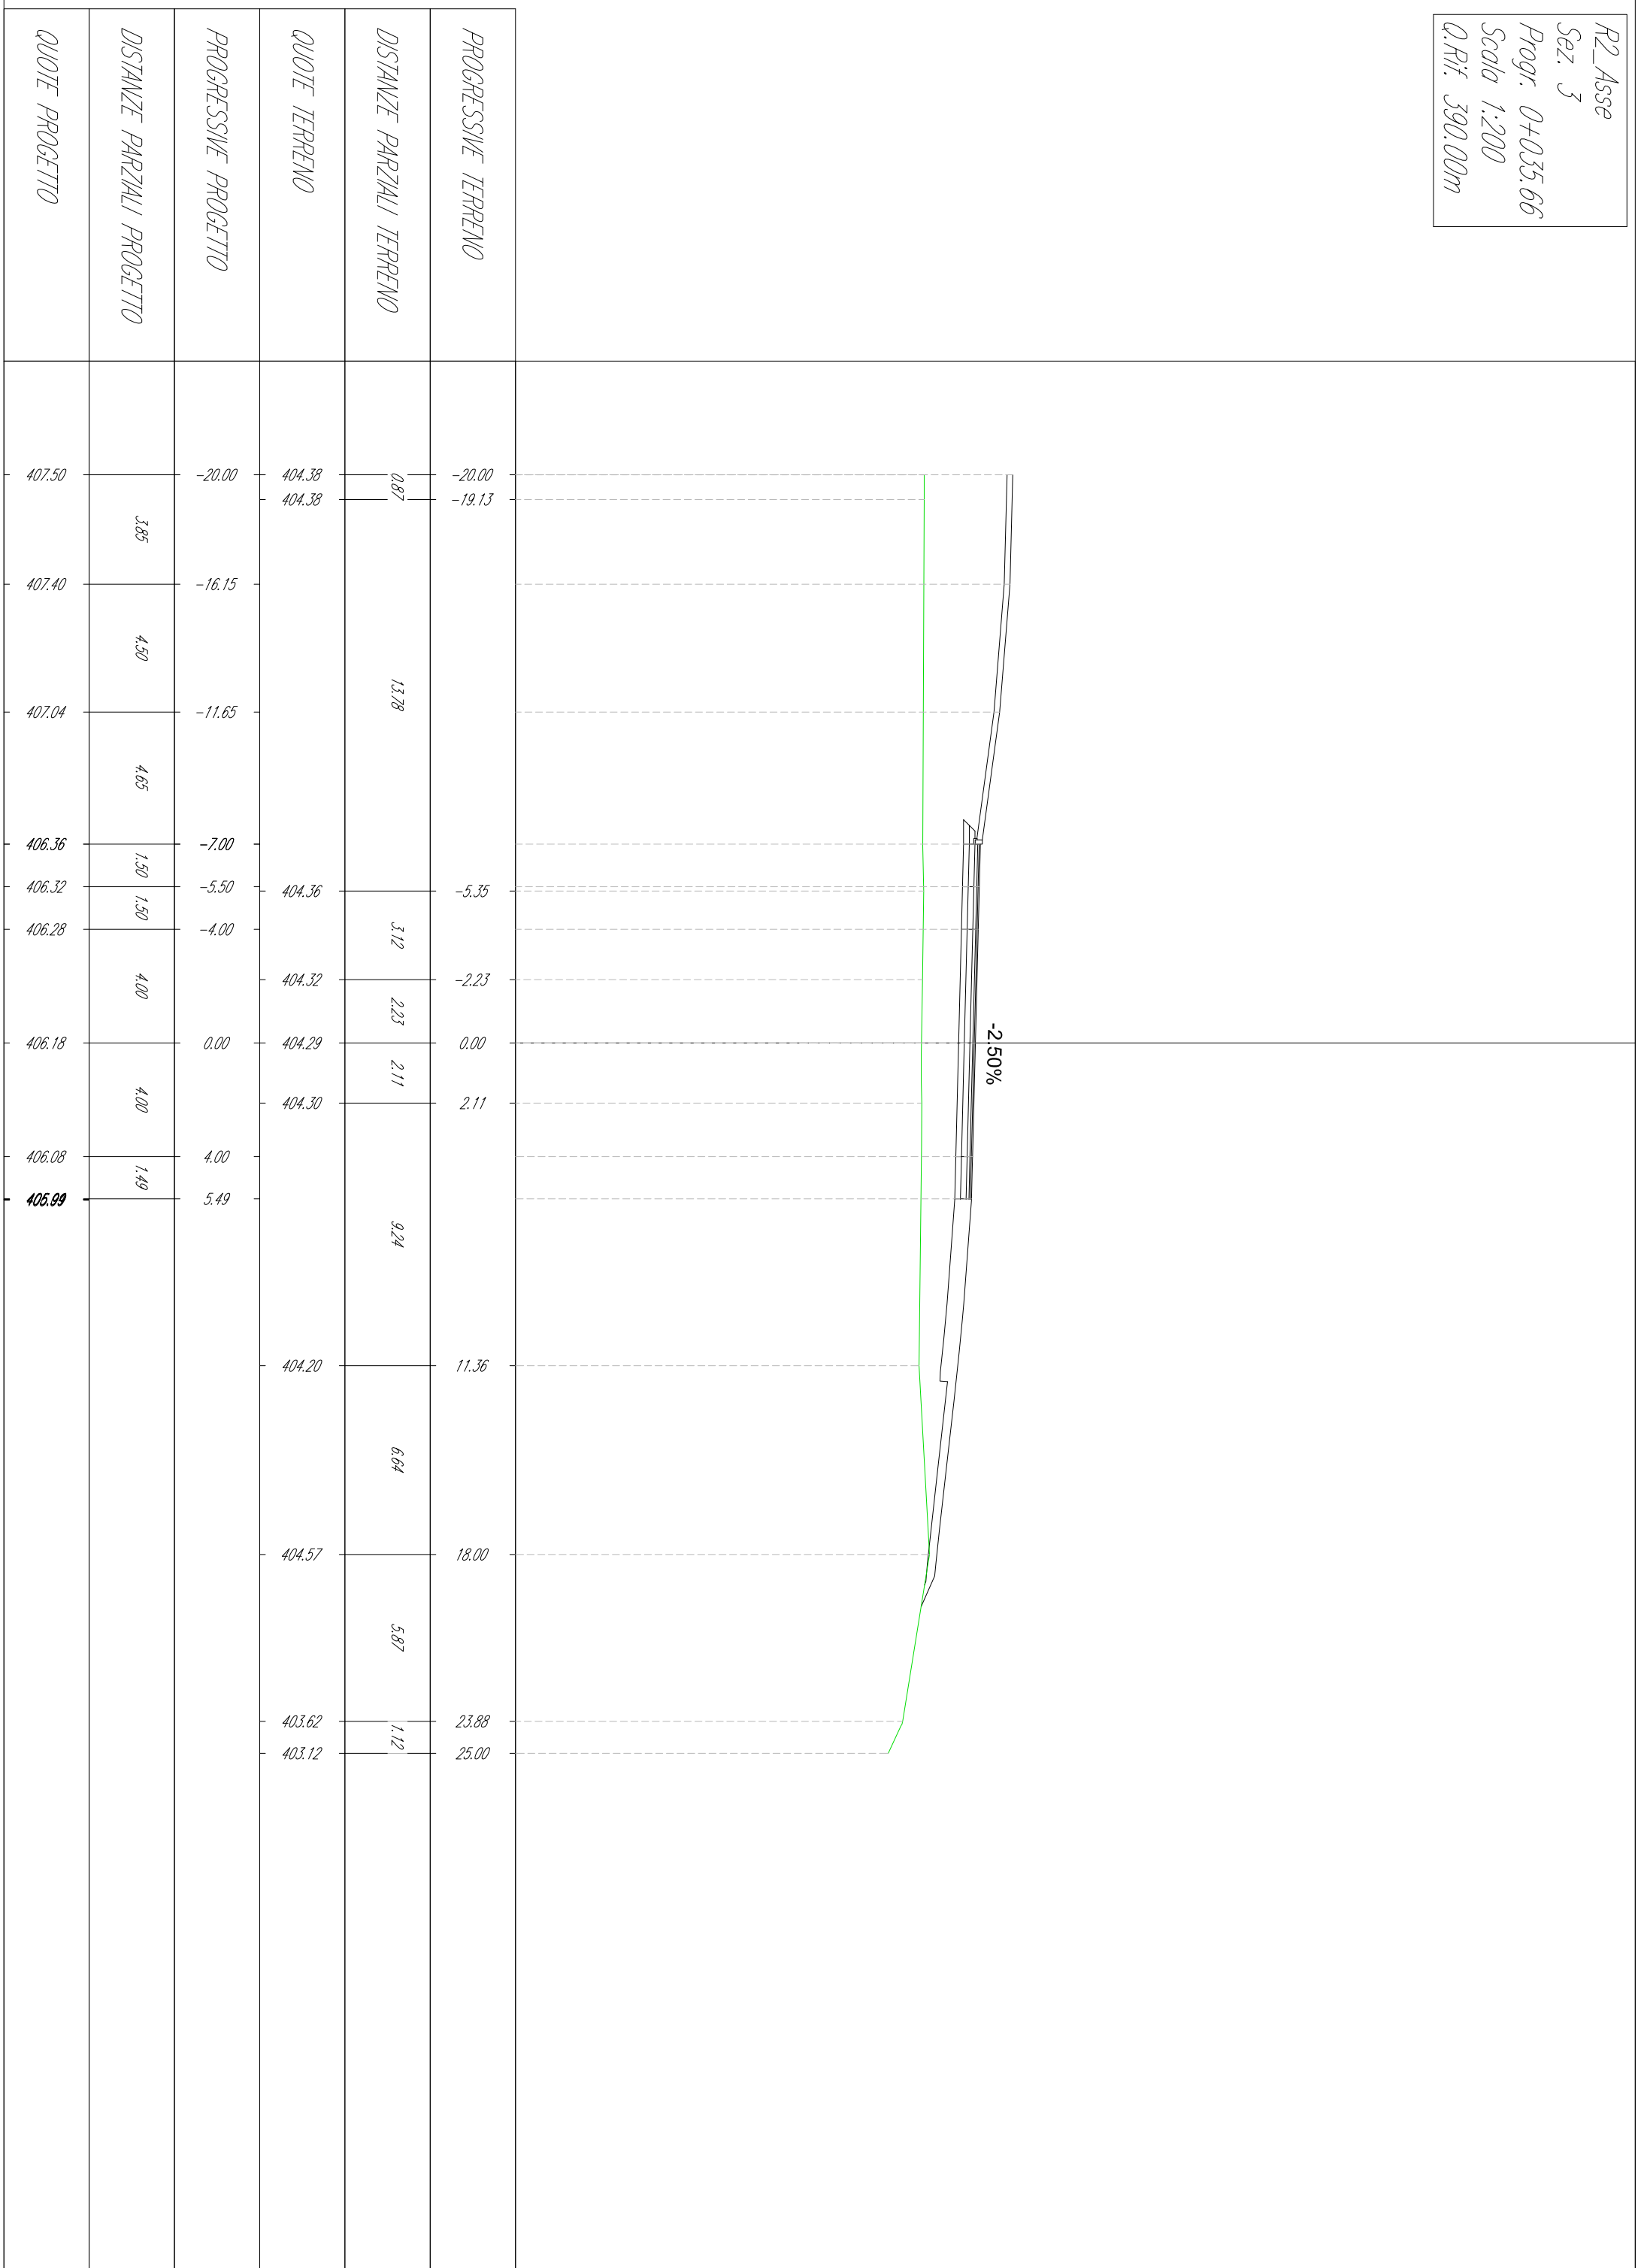


R2_Asse
 Sez. 4
 Progr. 0+047.50
 Scala 1:200
 Q.Rif. 385.00m

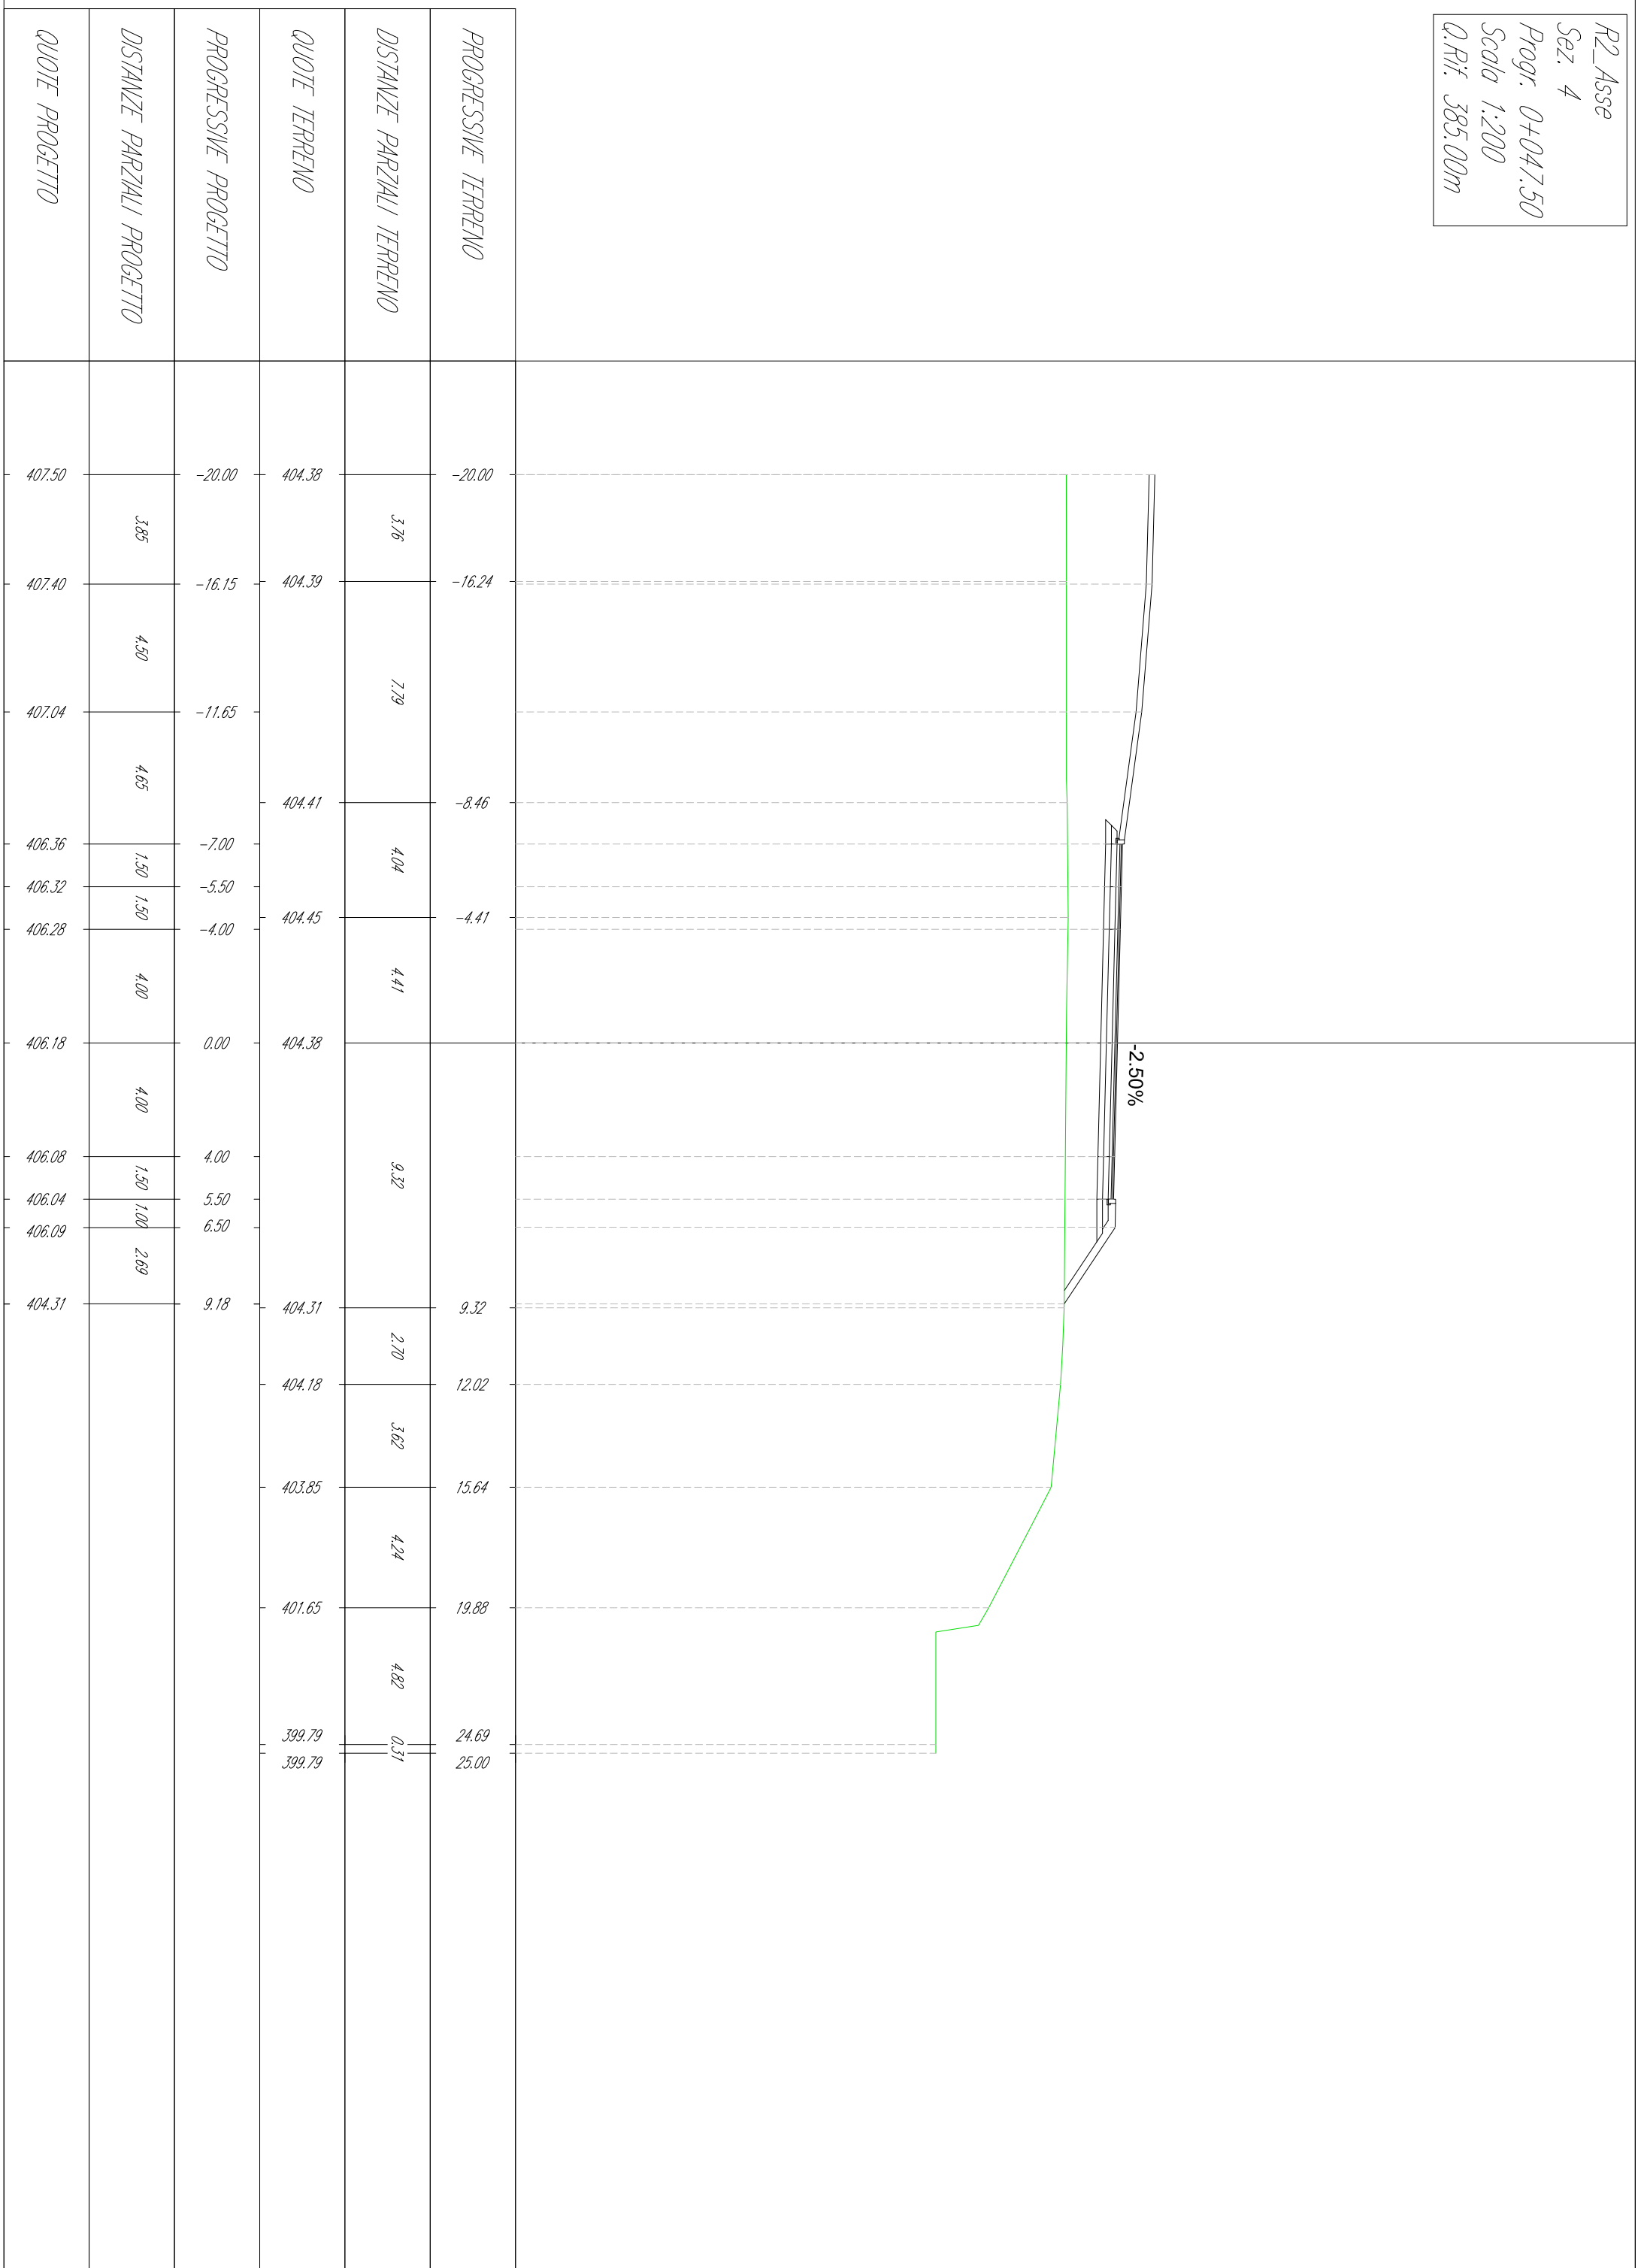


R2_Asse
 Sez. 5
 Progr. 0+063.11
 Scala 1:200
 Q.Rif. 390.00m

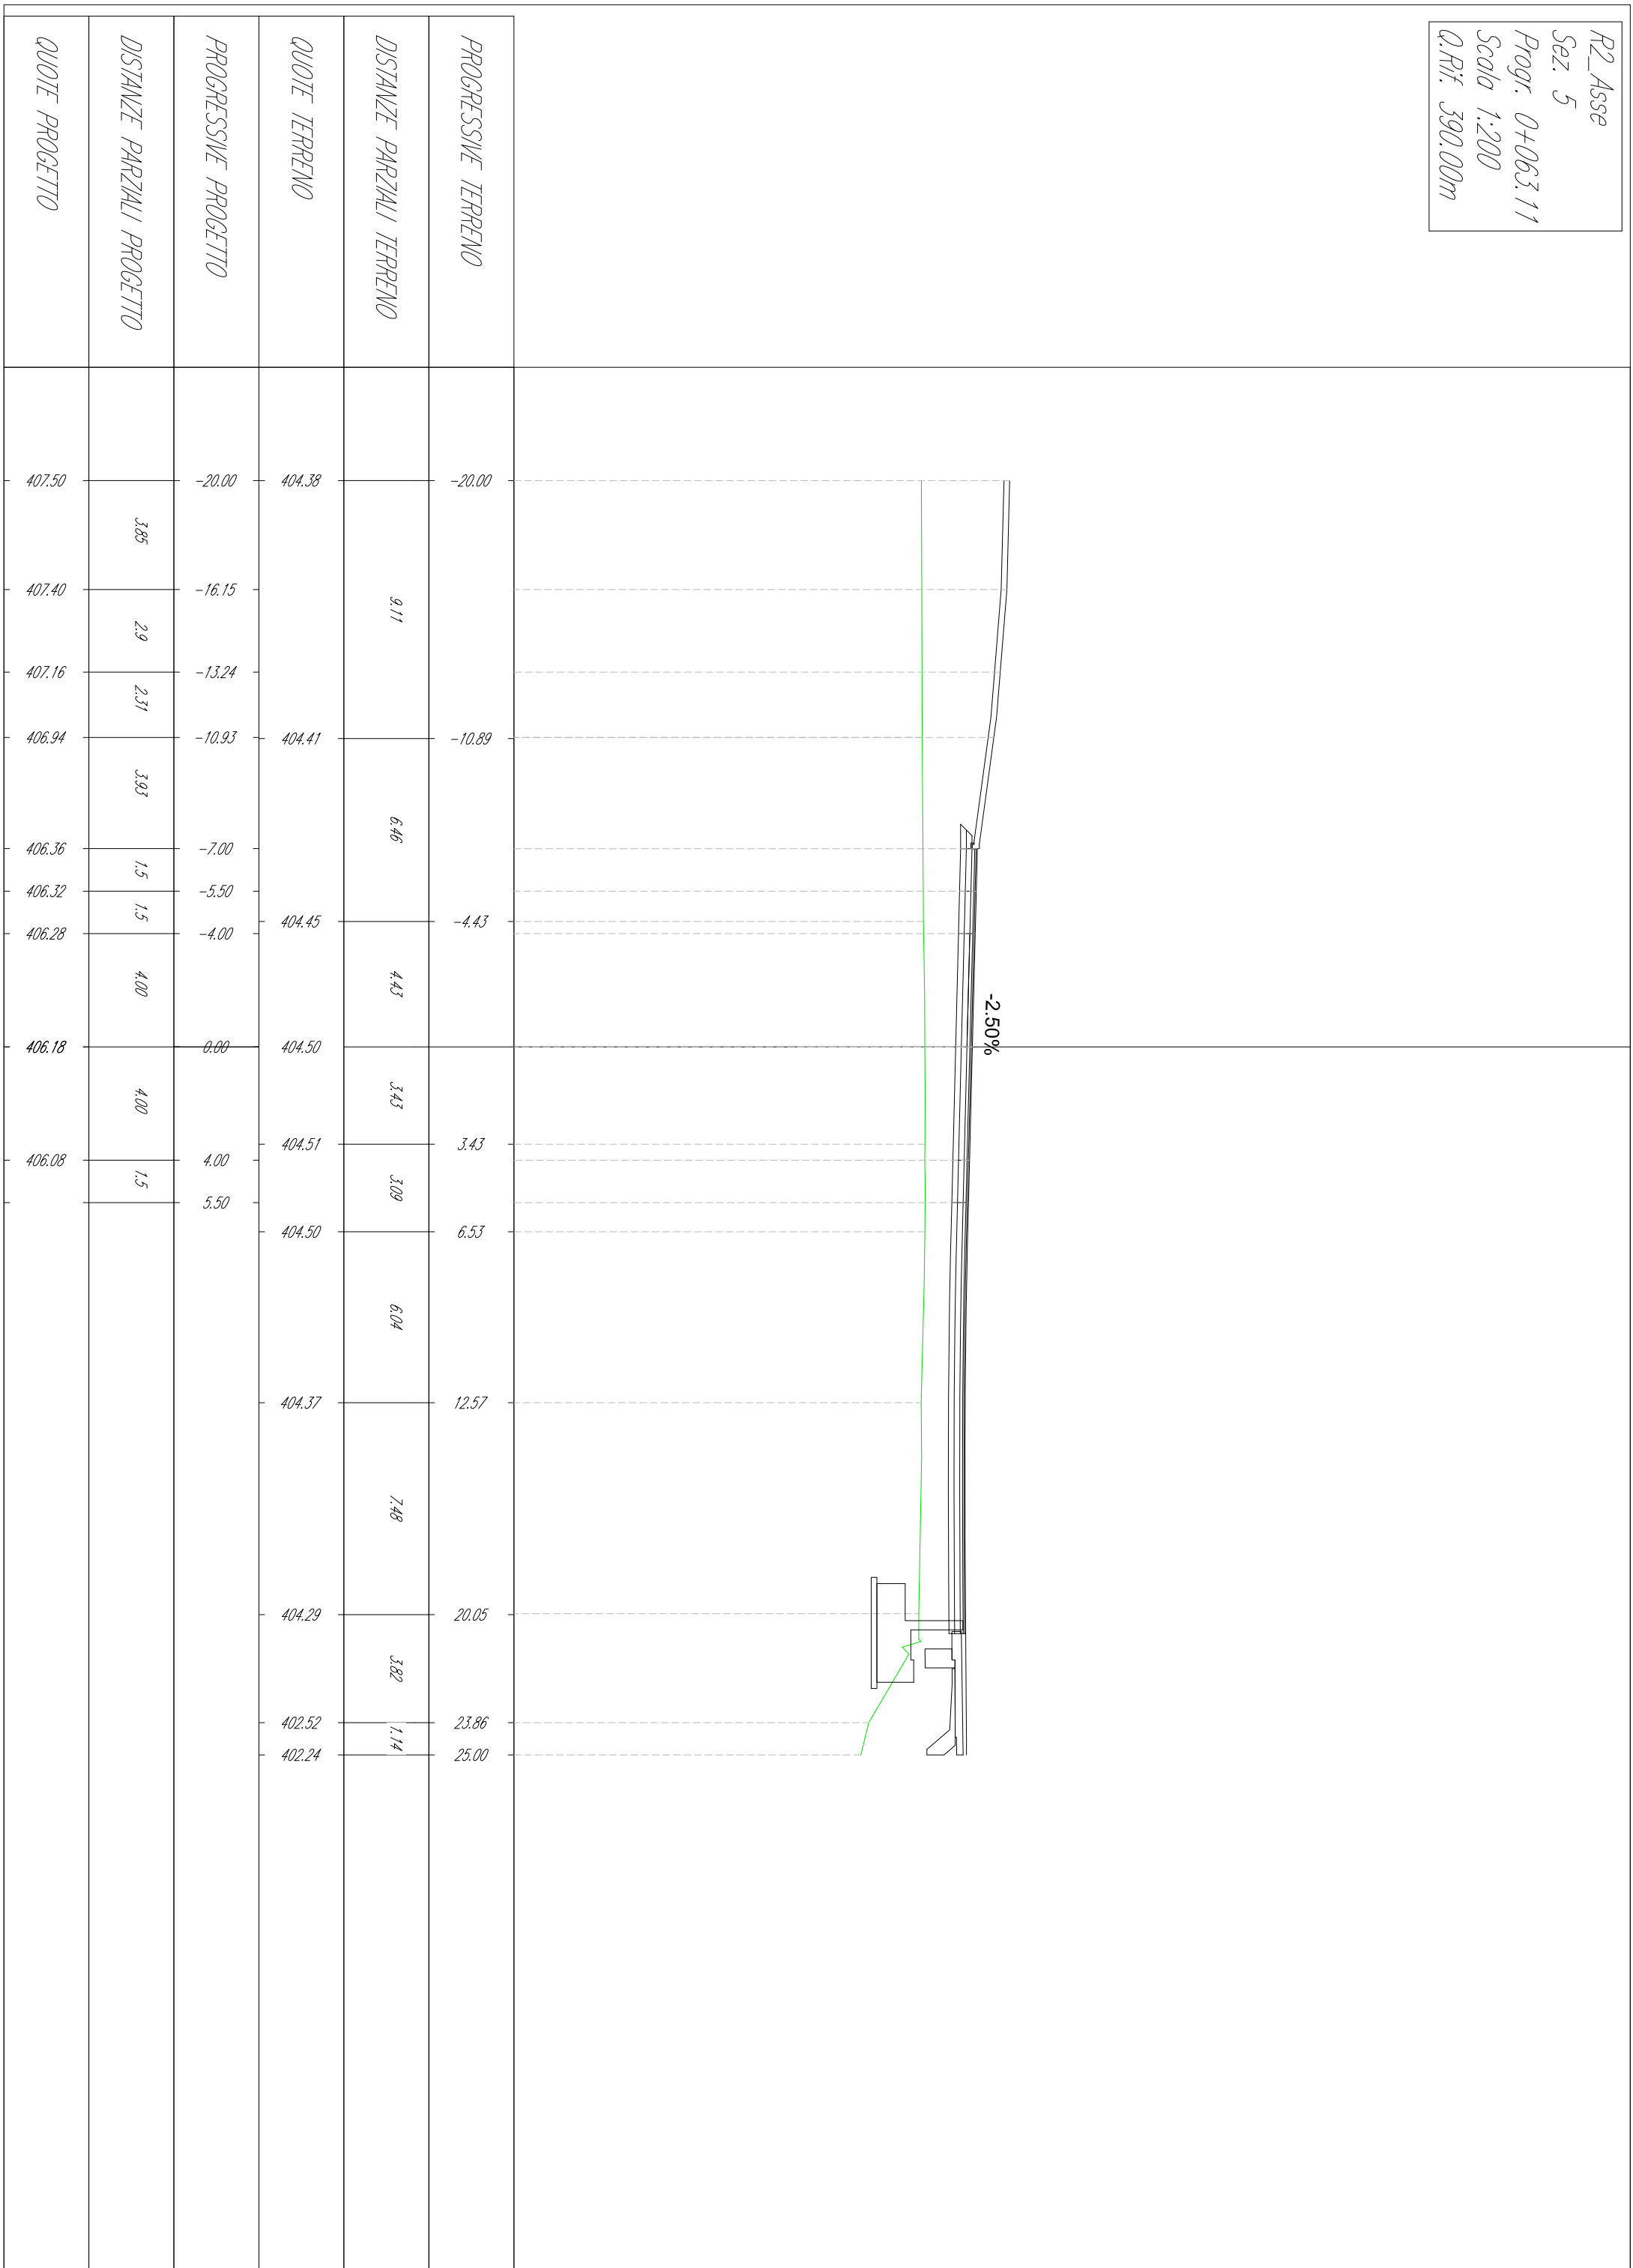

R2_Asse
 Sez. 6
 Progr. 0+085.25
 Scala 1:200
 Q.Rif. 390.00m

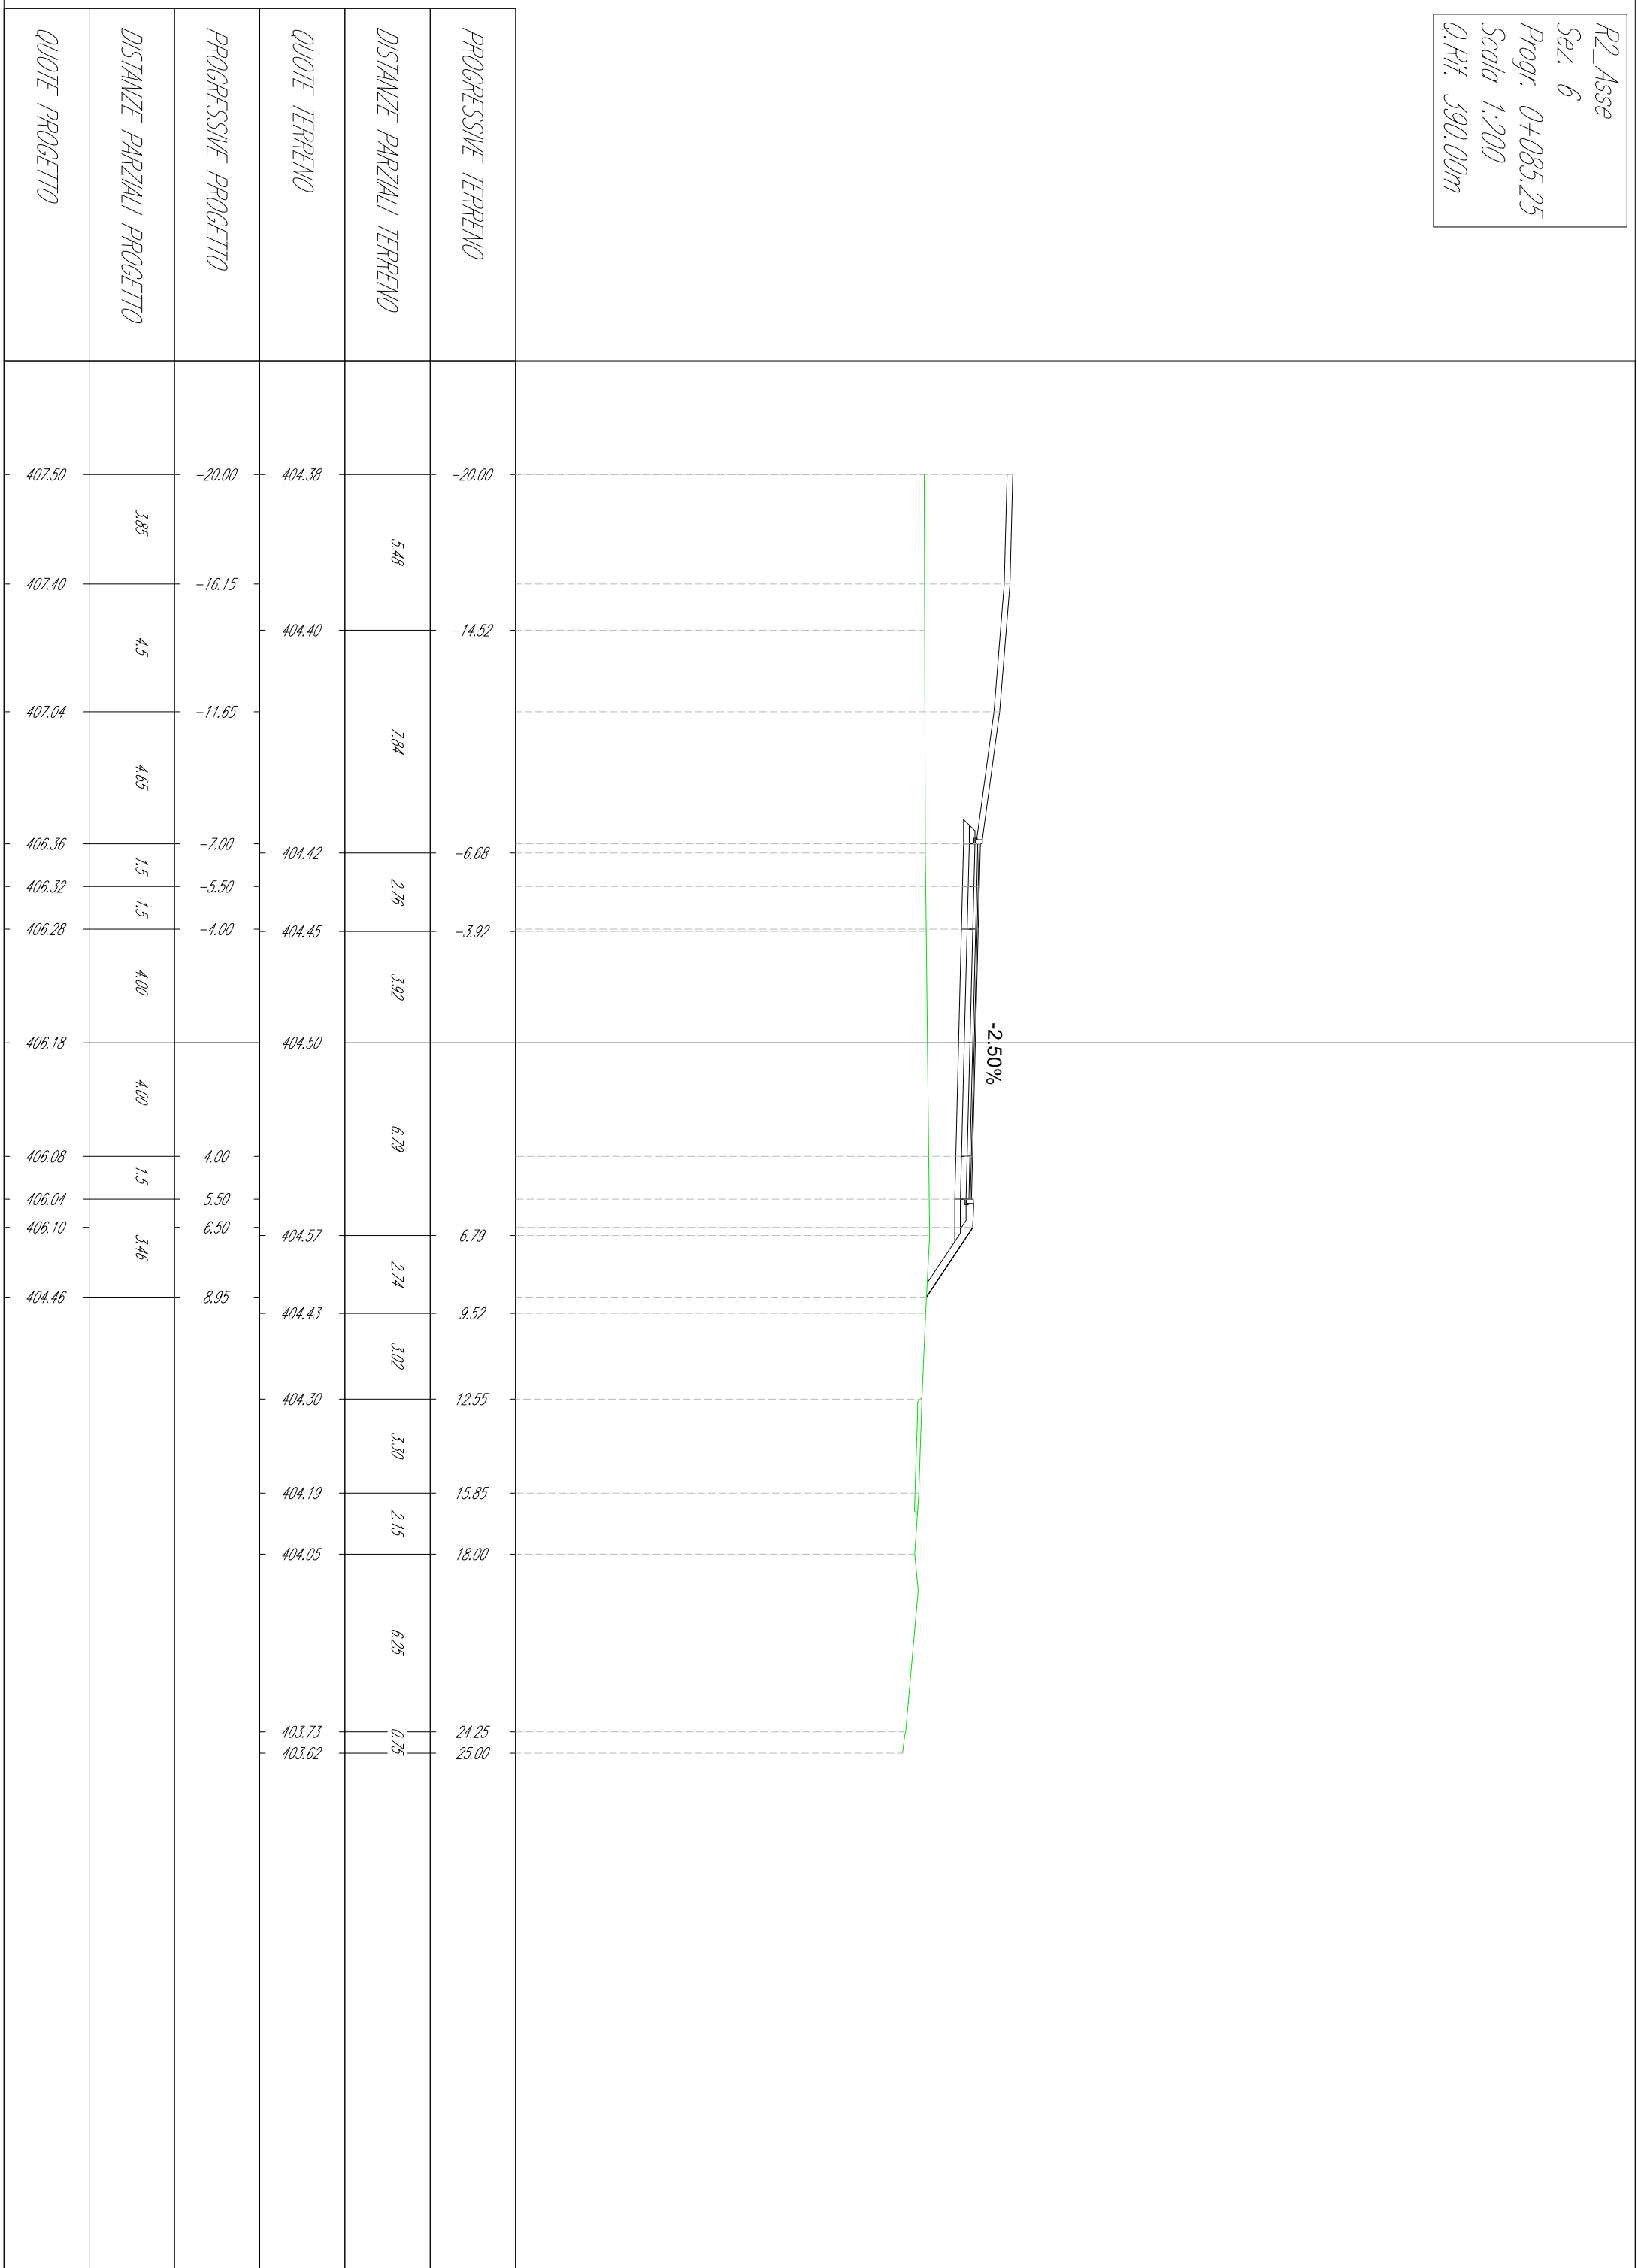

R2_Asse
 Sez. 7
 Progr. 0+109.29
 Scala 1:200
 Q.Rif. 390.00m

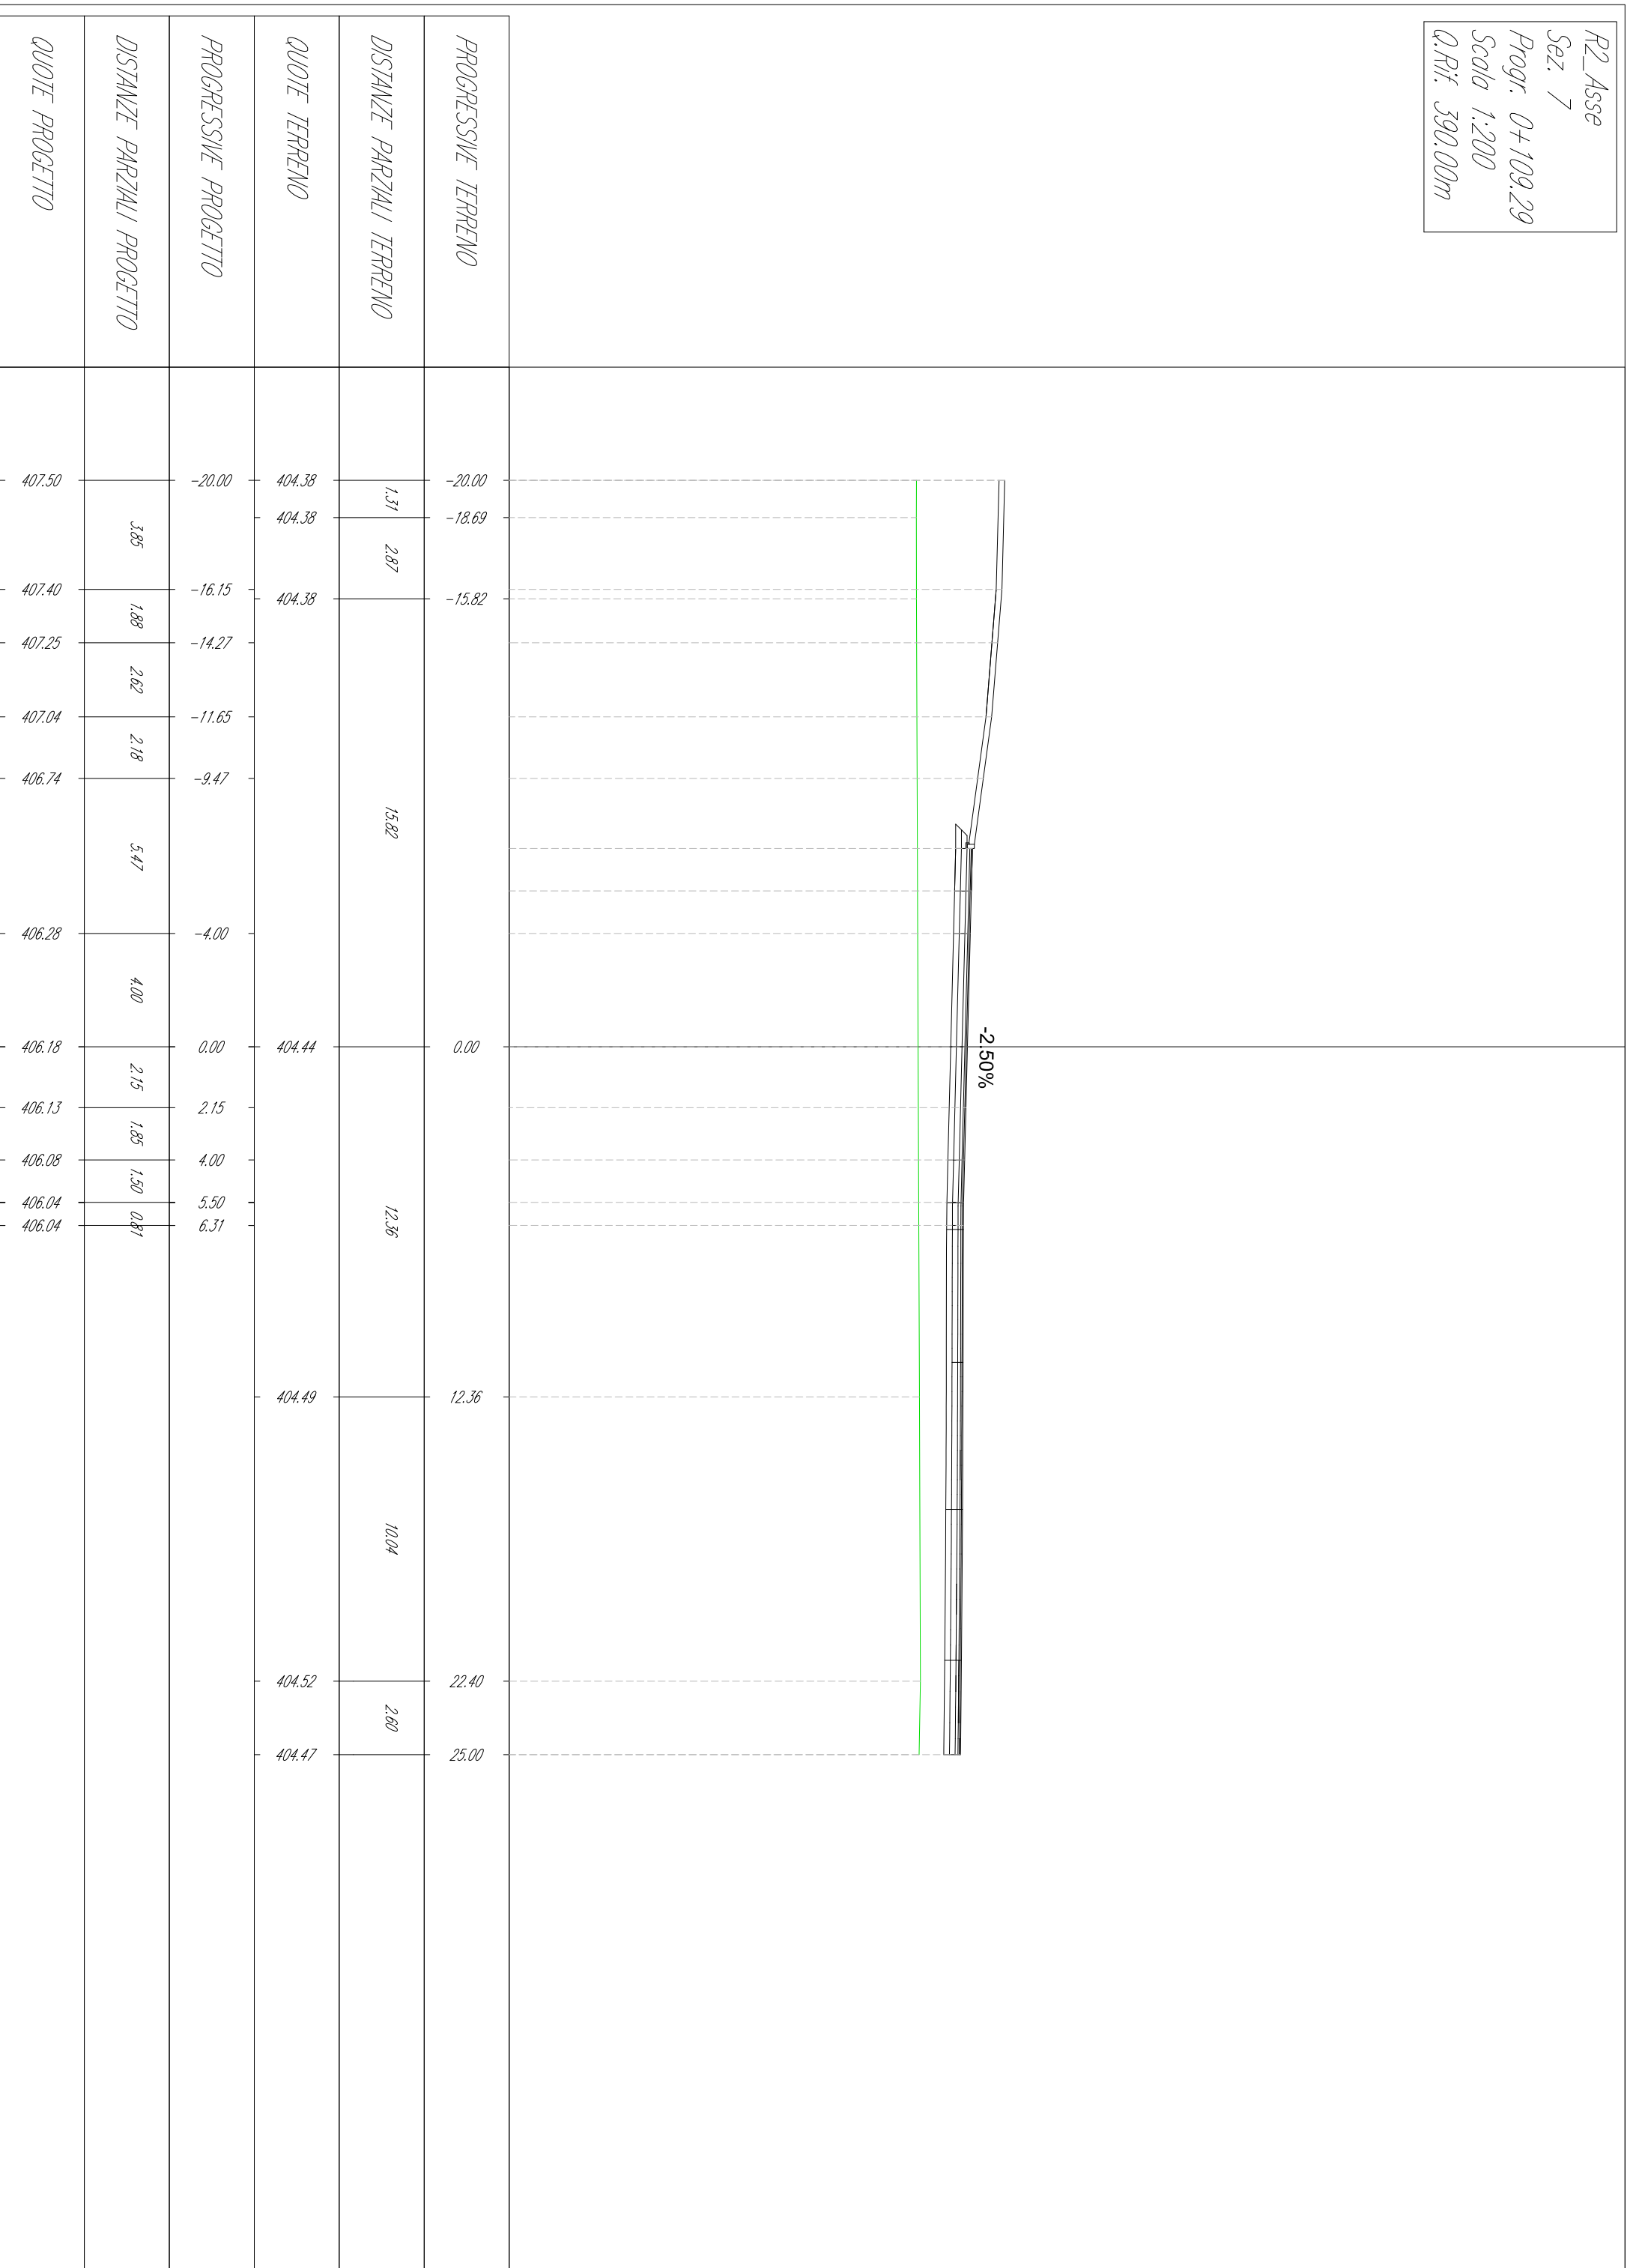

R2_Asse
 Sez. 8
 Progr. 0+131.95
 Scala 1:200
 Q.Rif. 390.00m

