SEZIONE A–A

PROFILO –
SEZIONE A
PROGRESSIVA 0.0

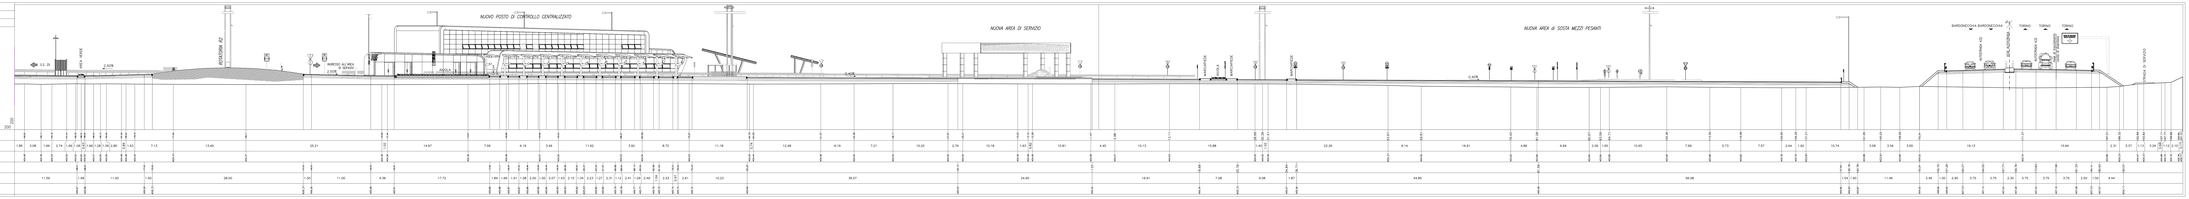

SEZIONE B–B

PROFILO –
SEZIONE B
PROGRESSIVA 0.0

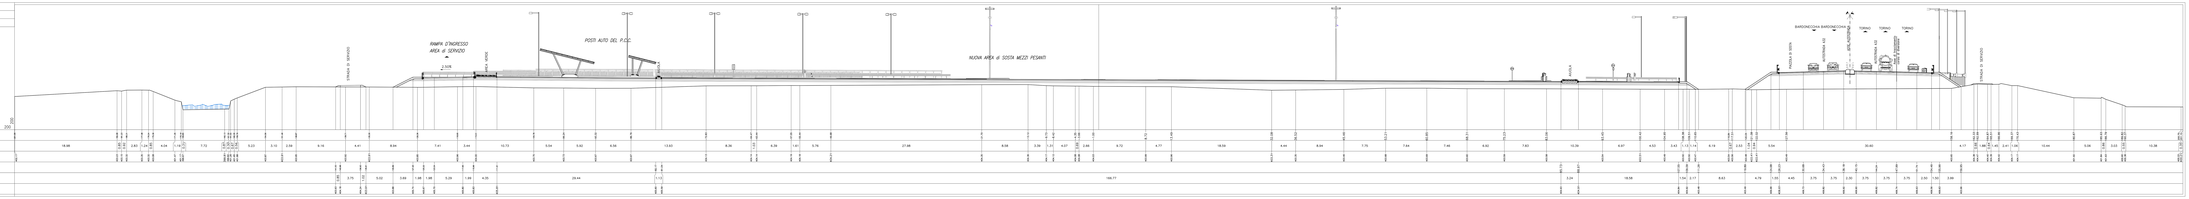

SEZIONE C–C

PROFILO –
SEZIONE C
PROGRESSIVA 0.0

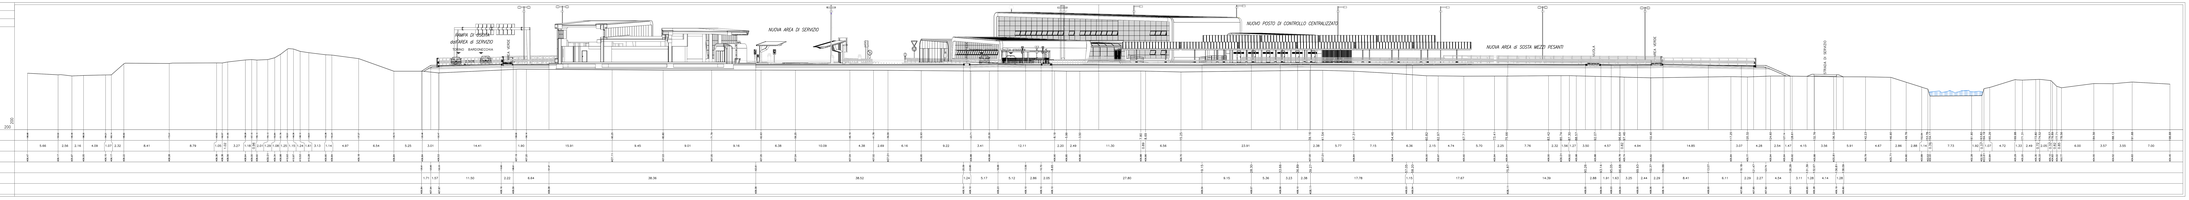

SEZIONE D–D

PROFILO –
SEZIONE D
PROGRESSIVA 0.0

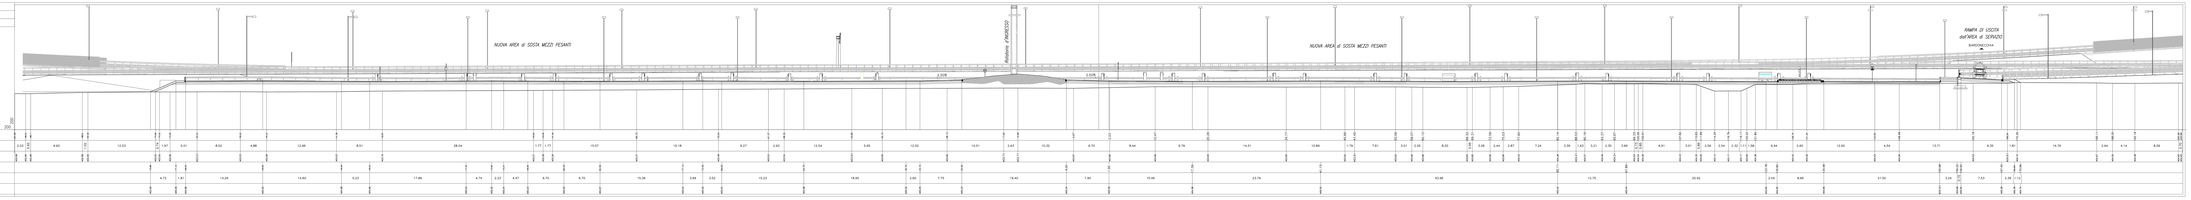

KEY PLAN

TUNEL EBALITR / LYON TURIN

SITAF S.p.A.

NUOVA LINEA TORINO LIONE - NOUVELLE LIGNE LYON TURIN
PARTE COMUNE ITALO-FRANCESE - PARTIE COMMUNE FRANCO-ITALIENNE

LOTTO GOSTRUTTIVO 1 /LOT DE CONSTRUCTION 1
CANTIERE OPERATIVO SDC /CHANTIER DE CONSTRUCTION SDC
RILOCALIZZAZIONE DELL'AUTOPORTO DI SUSA
DEPLACEMENT DE L'AUTOPORTO DE SUSE
PROGETTO ESECUTIVO - ETUDES D'EXECUTION
CUP C11J05000050001 - CIG 6633285E7F

PROGETTO STRADALE

Sezioni trasversali piazzale area servizio e sosta

REV.	DAL / DAL	MOTIVAZIONE / RAISON	REDATTO / DRAWN BY	VERIFICATO / CHECKED BY	APPROVATO / CHECKED BY
A	22/03/2017	Prima emissione / Première émission	D.AGOSTO / DESSINATEUR	L.BARBERIS / DESSINATEUR	F.CASARIA / DESSINATEUR
B	17/08/2017	Revisione a seguito commenti RfI / Révision suite aux commentaires RfI	D.AGOSTO / DESSINATEUR	L.BARBERIS / DESSINATEUR	F.CASARIA / DESSINATEUR
C	22/04/2019	Riorganizzazione cantiere relazione RfI06 / CSAR	D.AGOSTO / DESSINATEUR	L.BARBERIS / DESSINATEUR	L.BARBERIS / DESSINATEUR

1	0	2	C	C	1	6	1	6	7	N	V	A	G	R	G	I	E	G	C	P	L	D	1	3	2	B
CODICE PROGETTO / CODE PROJET																	CODICE ELABORATO / CODE DOCUMENT									

SCALA / ECHELLE
1:200

IL PROGETTISTA INCARICATO / LE PROJETEUR
Dott. Ing. Leandro BARBERIS
N. 6126 A

COPIA TRATTA DA ORIGINALE DIGITALE

CUP MANDATARIA / CUP MANDATAIRE

TUNNEL EBALITR LYON TURIN
Sede Legale: Via Pio VII, 9 - 10135 Torino (Italy)
Sede Operativa: Via Avigliana, 30 - 10138 Torino (Italy)
P.I. 08756650661 - R.E.A. TO-1098930

SITAF S.p.A.
Strada Statale 25 km 0,200 - 10053 Bussoleno (TO) Italy
Società soggetta a direzione e coordinamento di ANAS S.p.A.

CUP MANDANTE / CUP MANDANT

CUP PER CIASCUN ENTE PRESENTE NELL'ATTO UNITARIO

CUP PER CIASCUN ENTE PRESENTE NELL'ATTO UNITARIO