




PLANIMETRIA di PROGETTO scala 1:1000

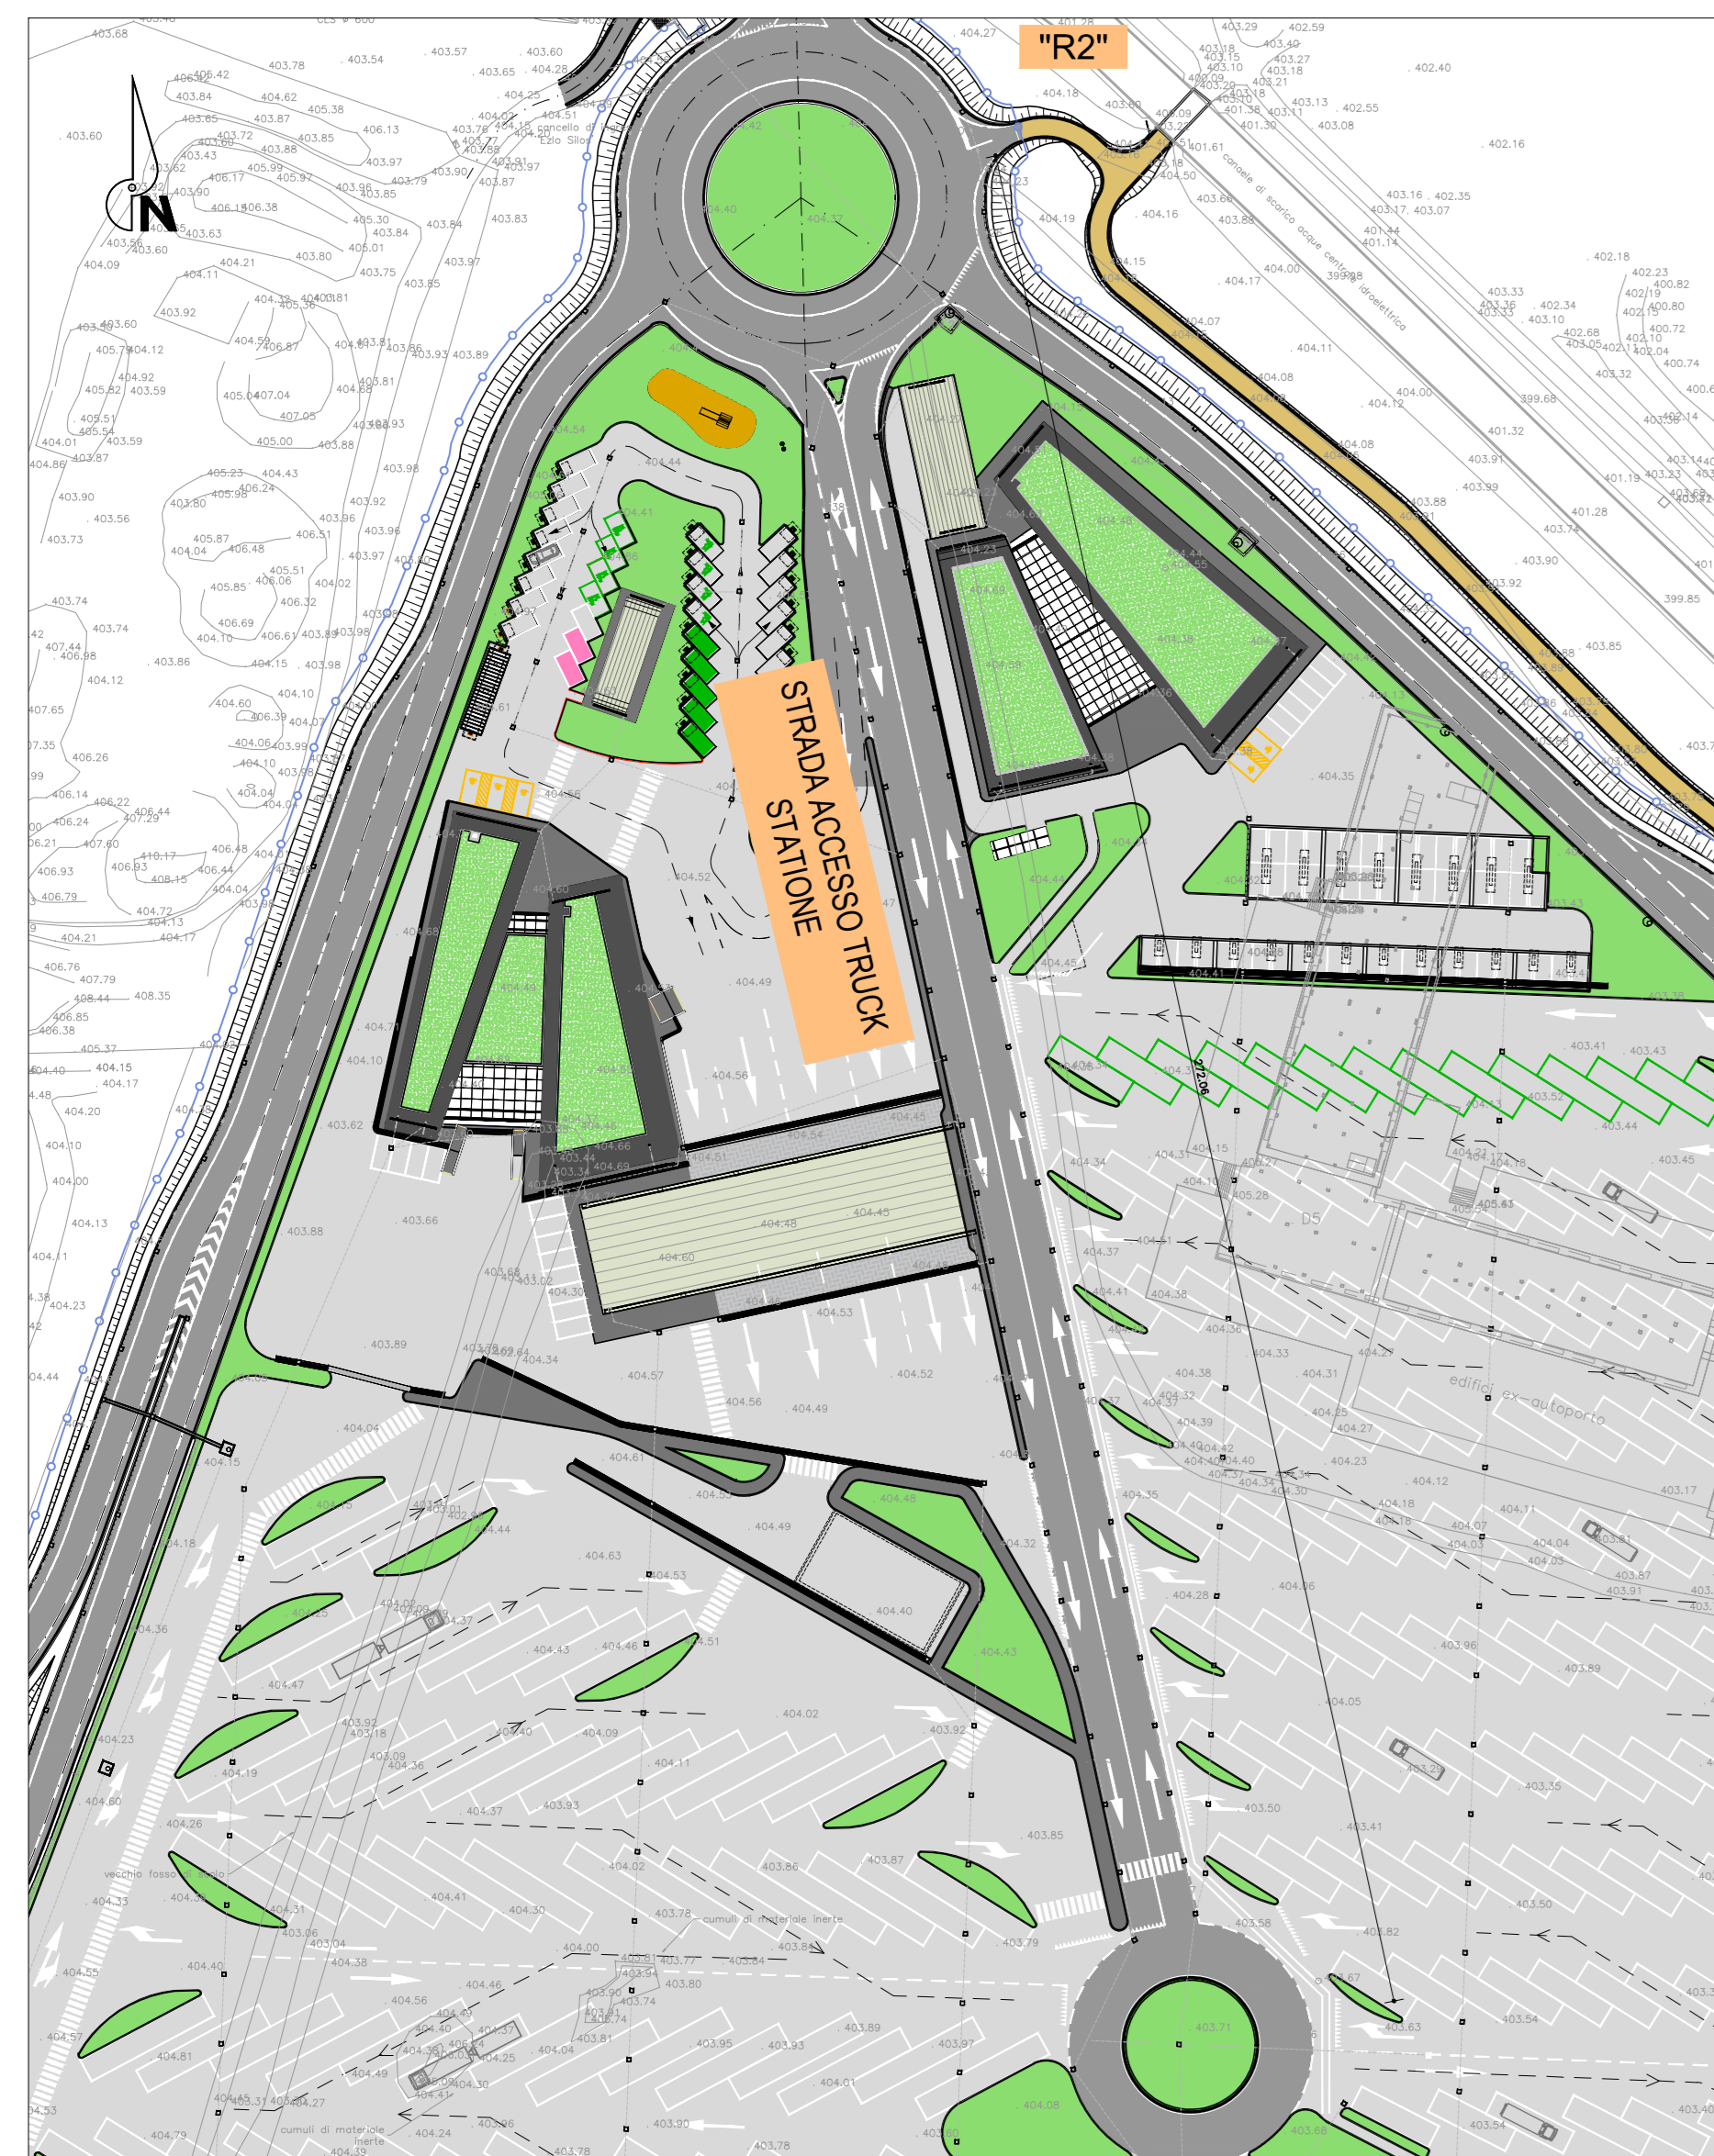


PLANIMETRIA di TRACCIAMENTO scala 1:500

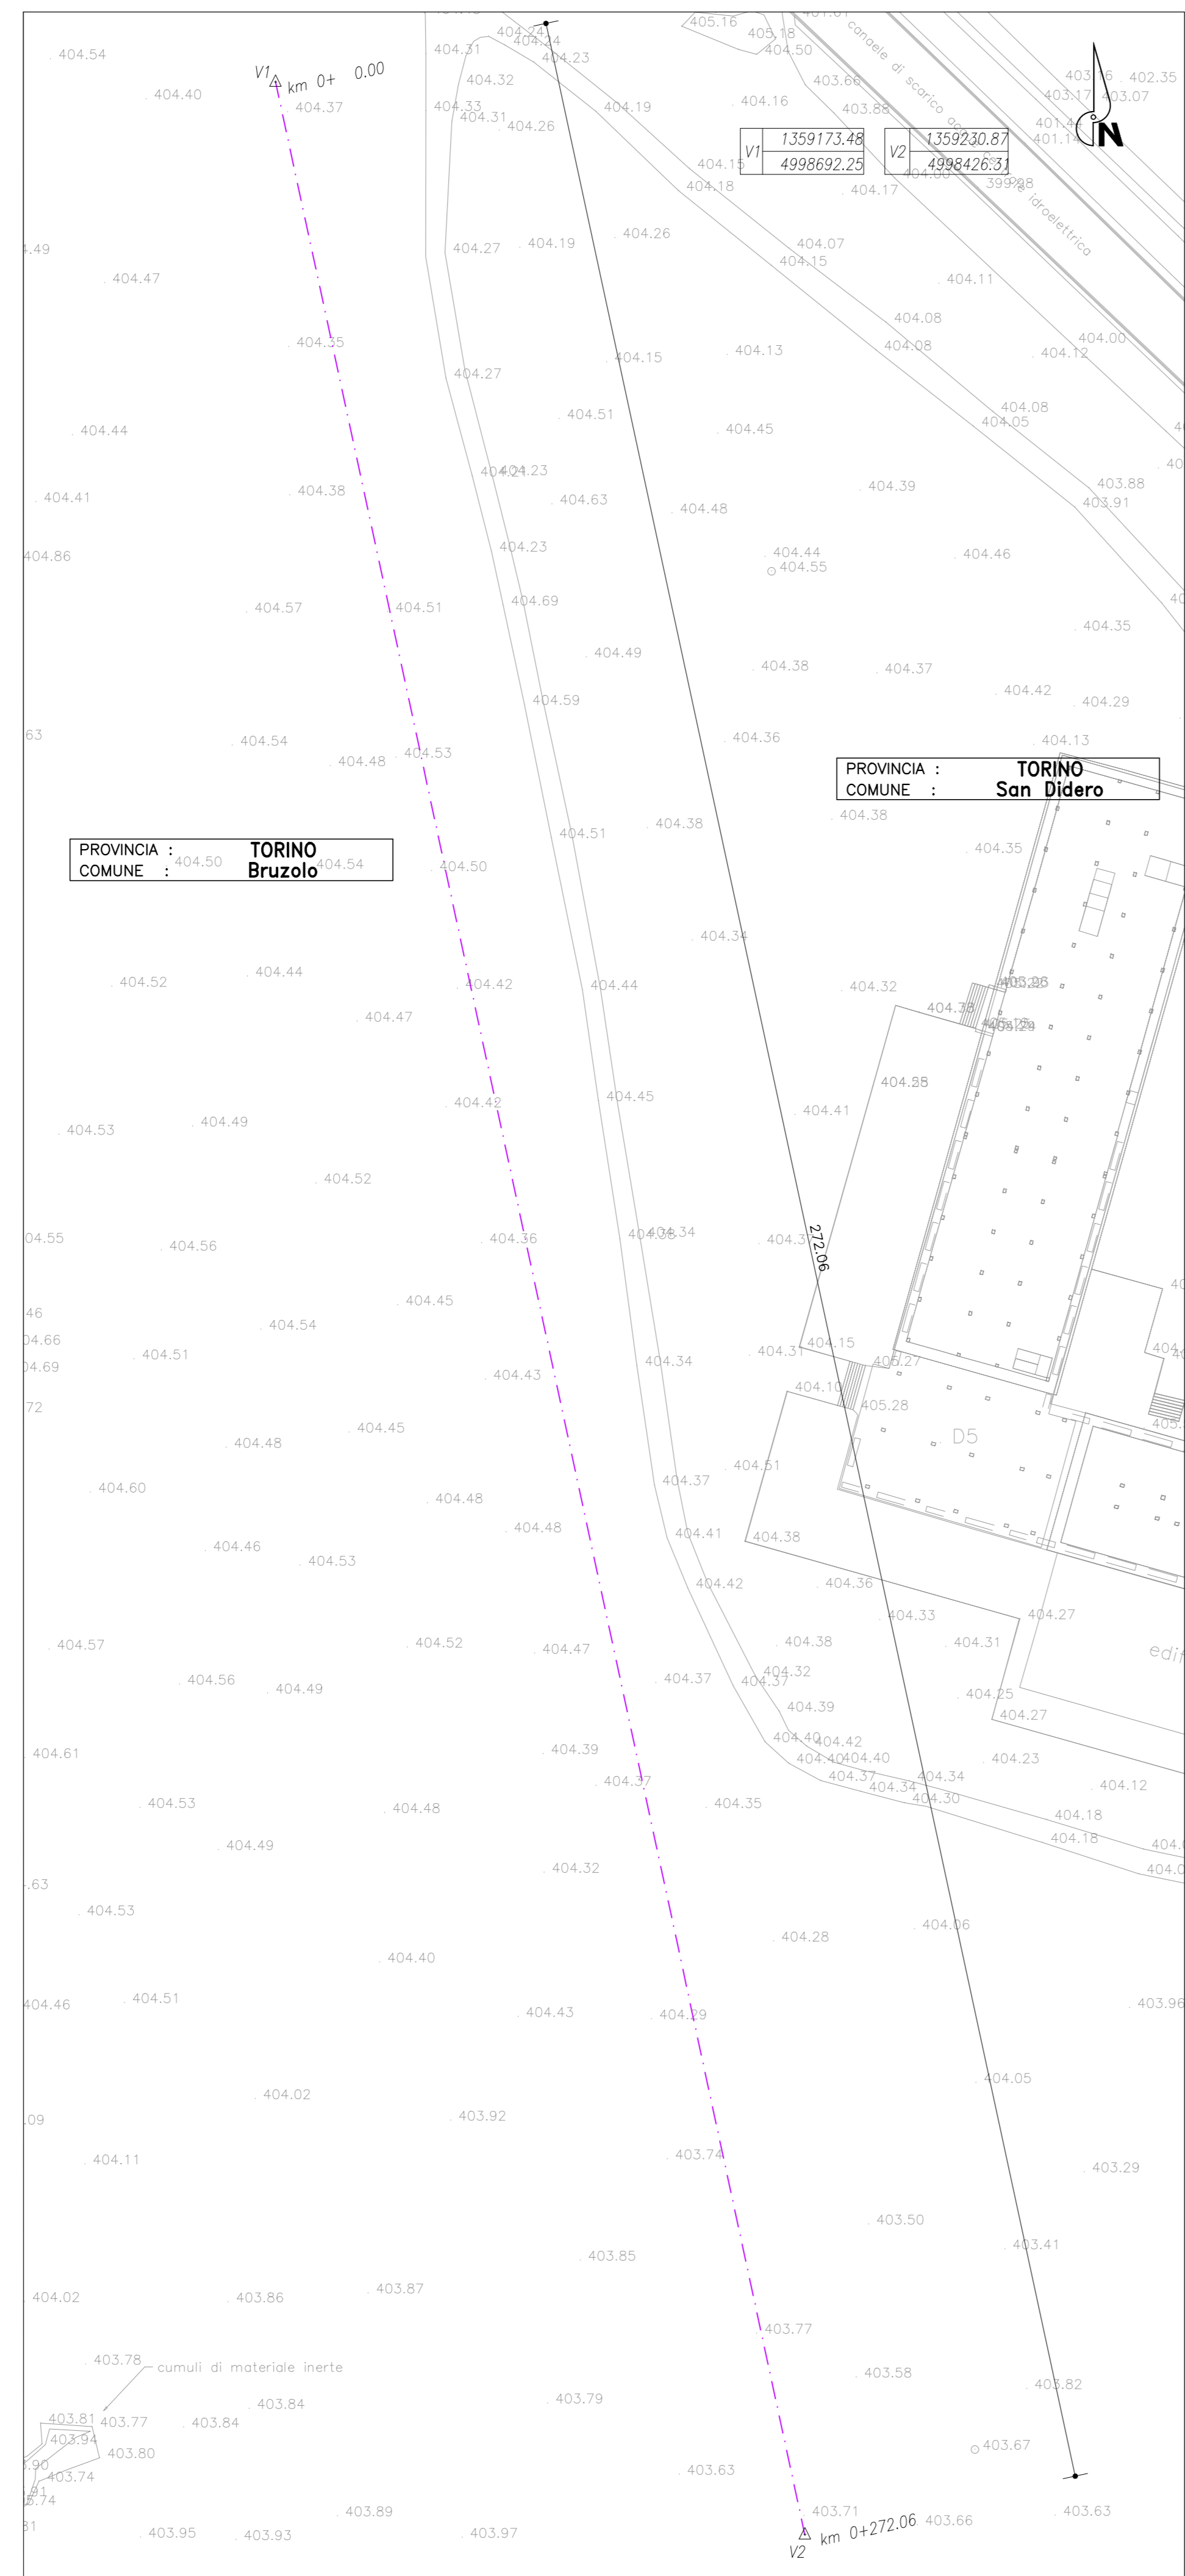



PROFILO DI PROGETTO scala 1:1000/100

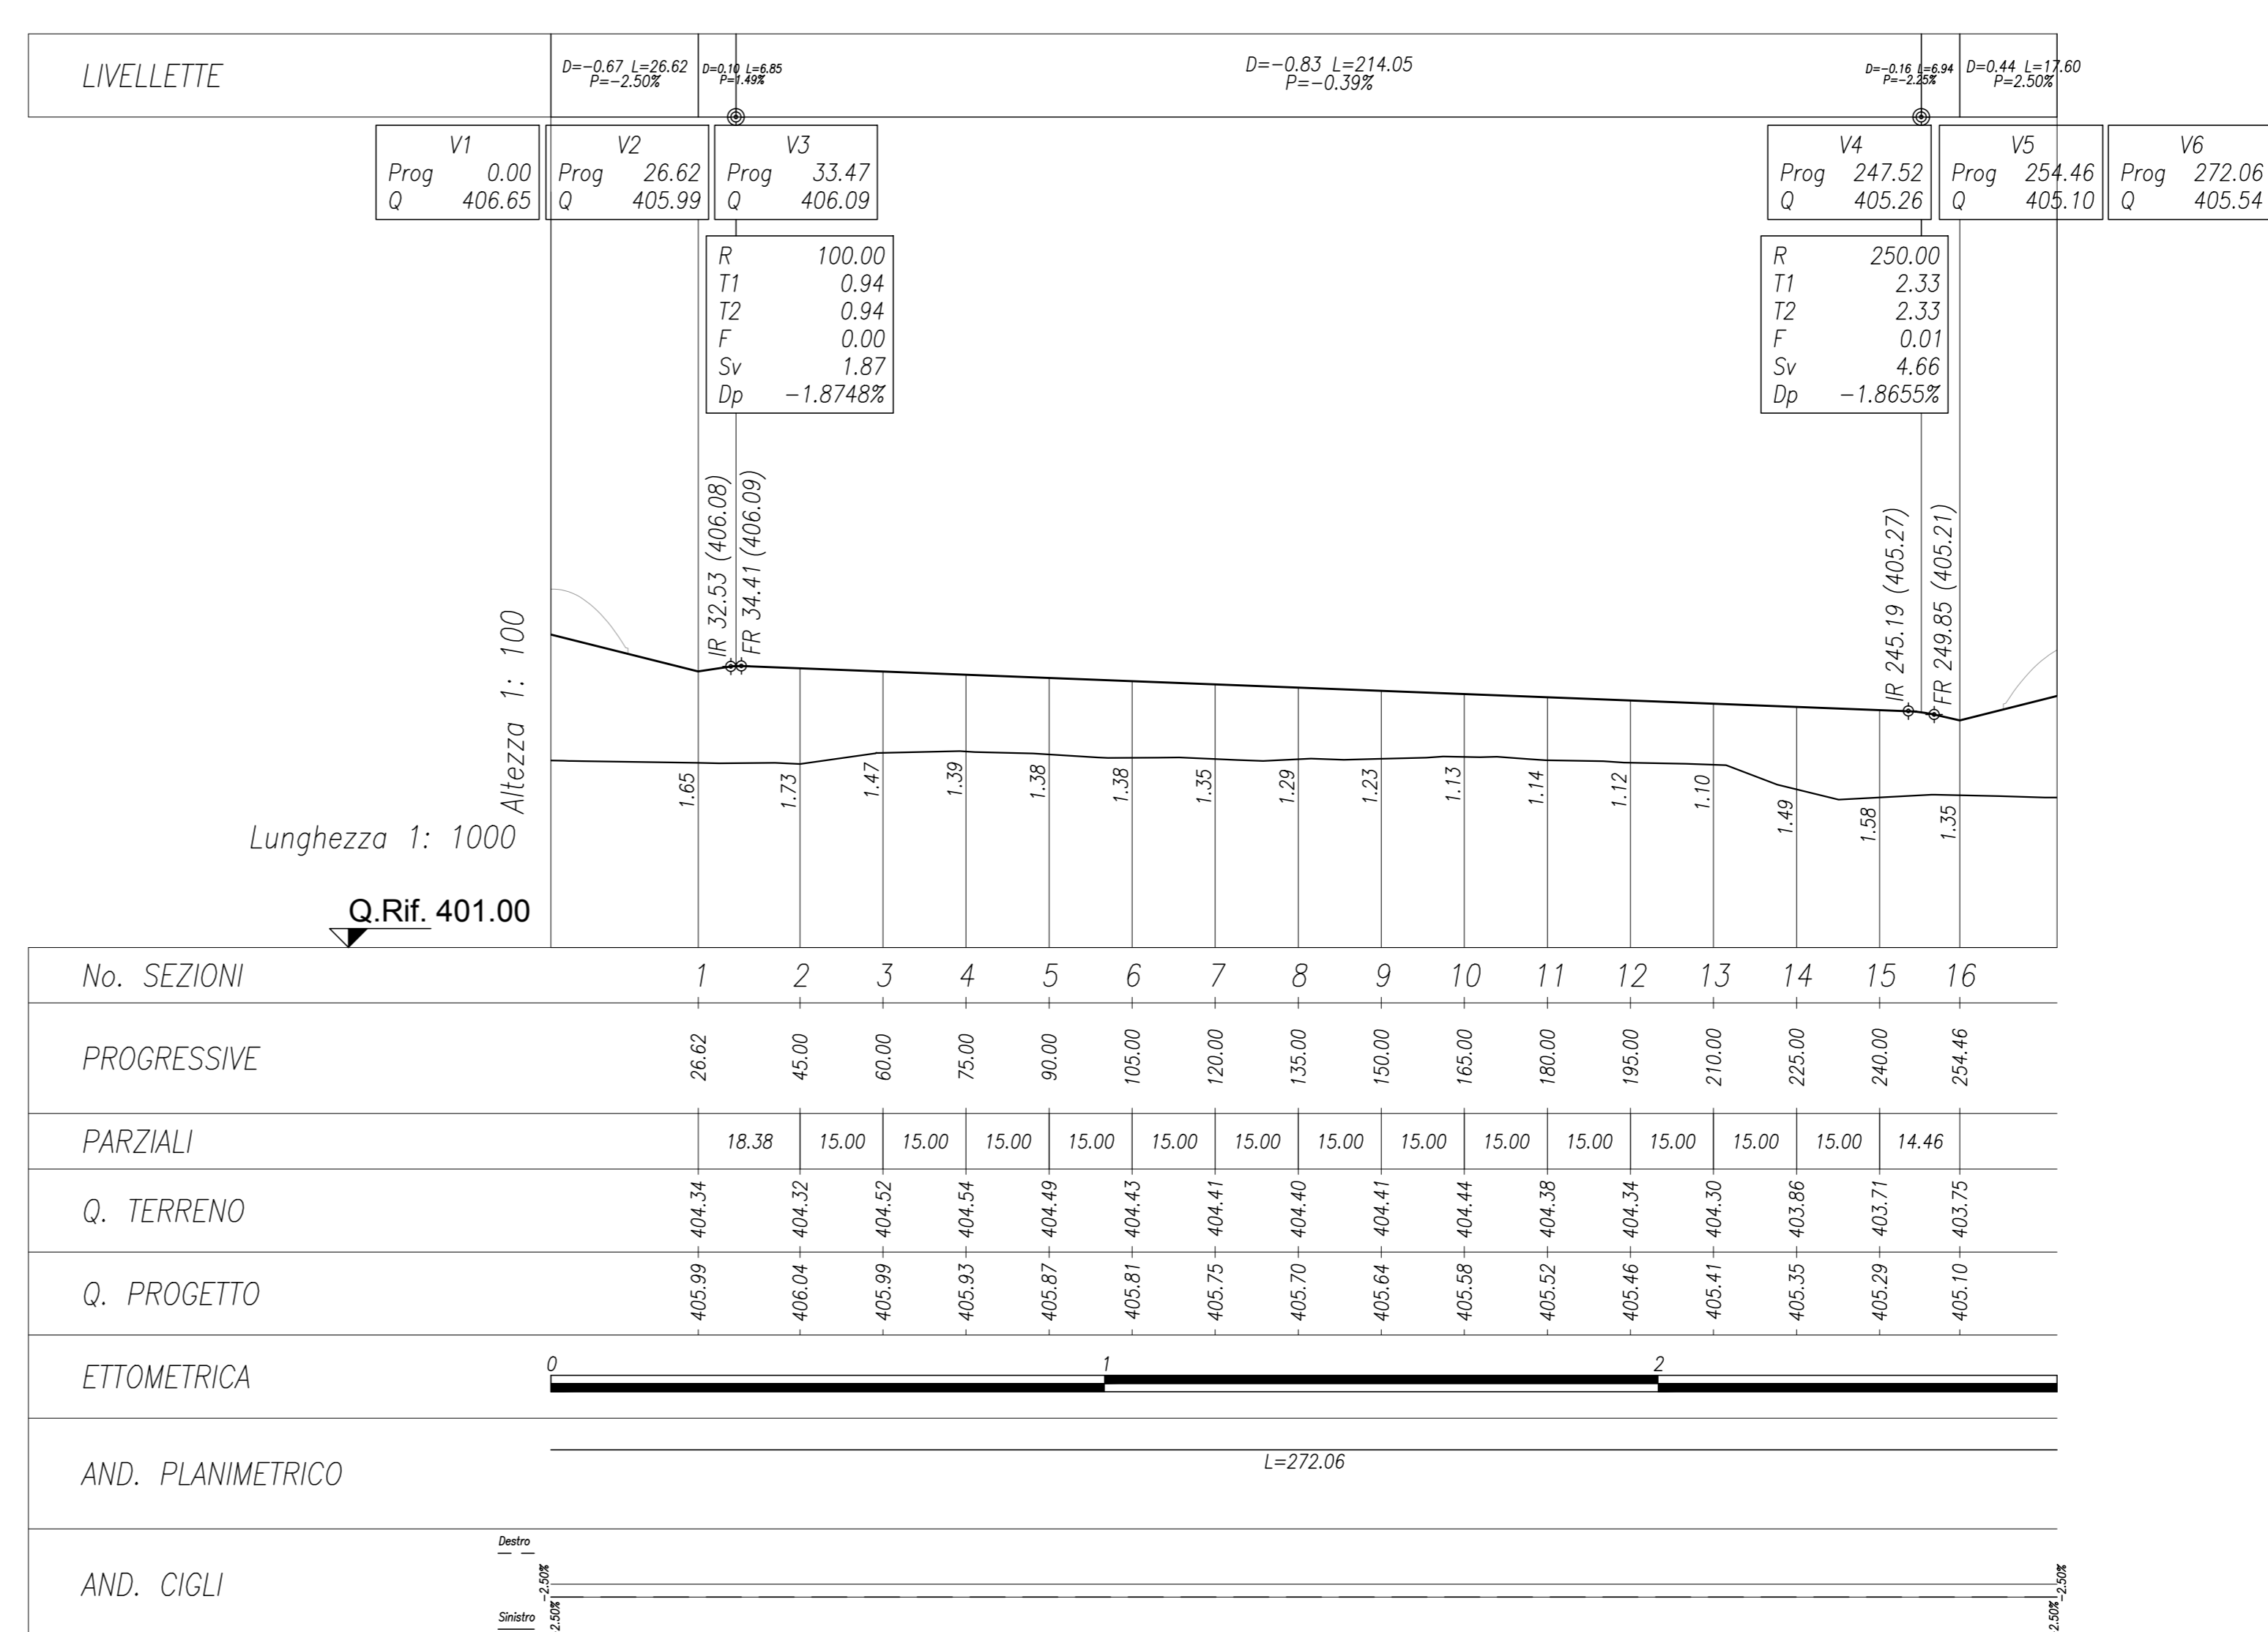

Pavimentazione Tipo A scala 1:50

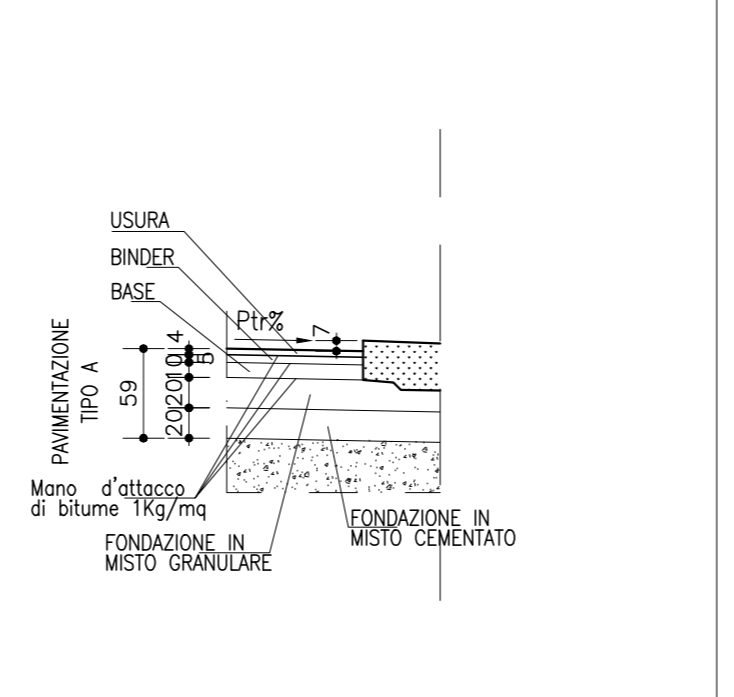

SEZIONE TIPO STRADA DI ACCESSO TRUCK STATION scala 1:100

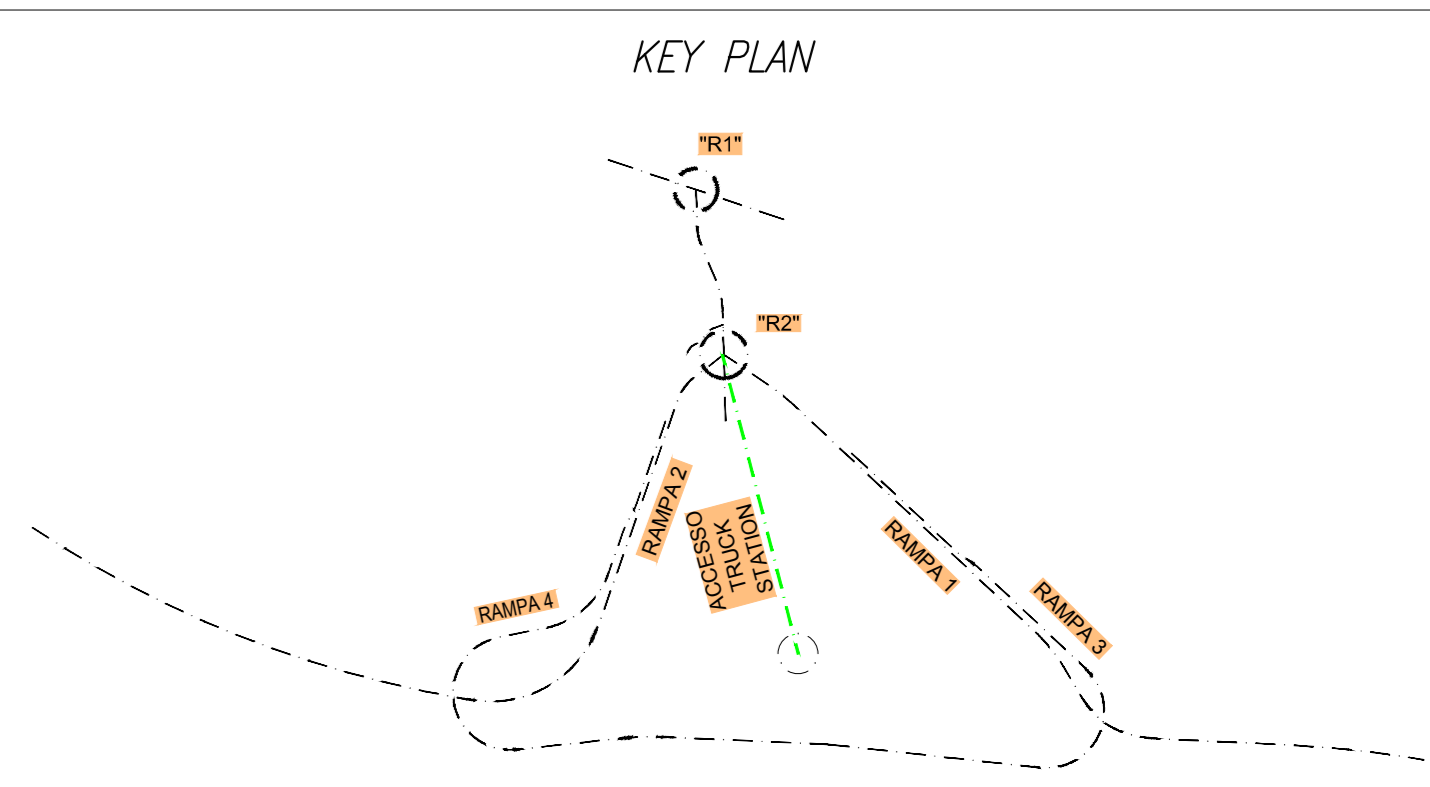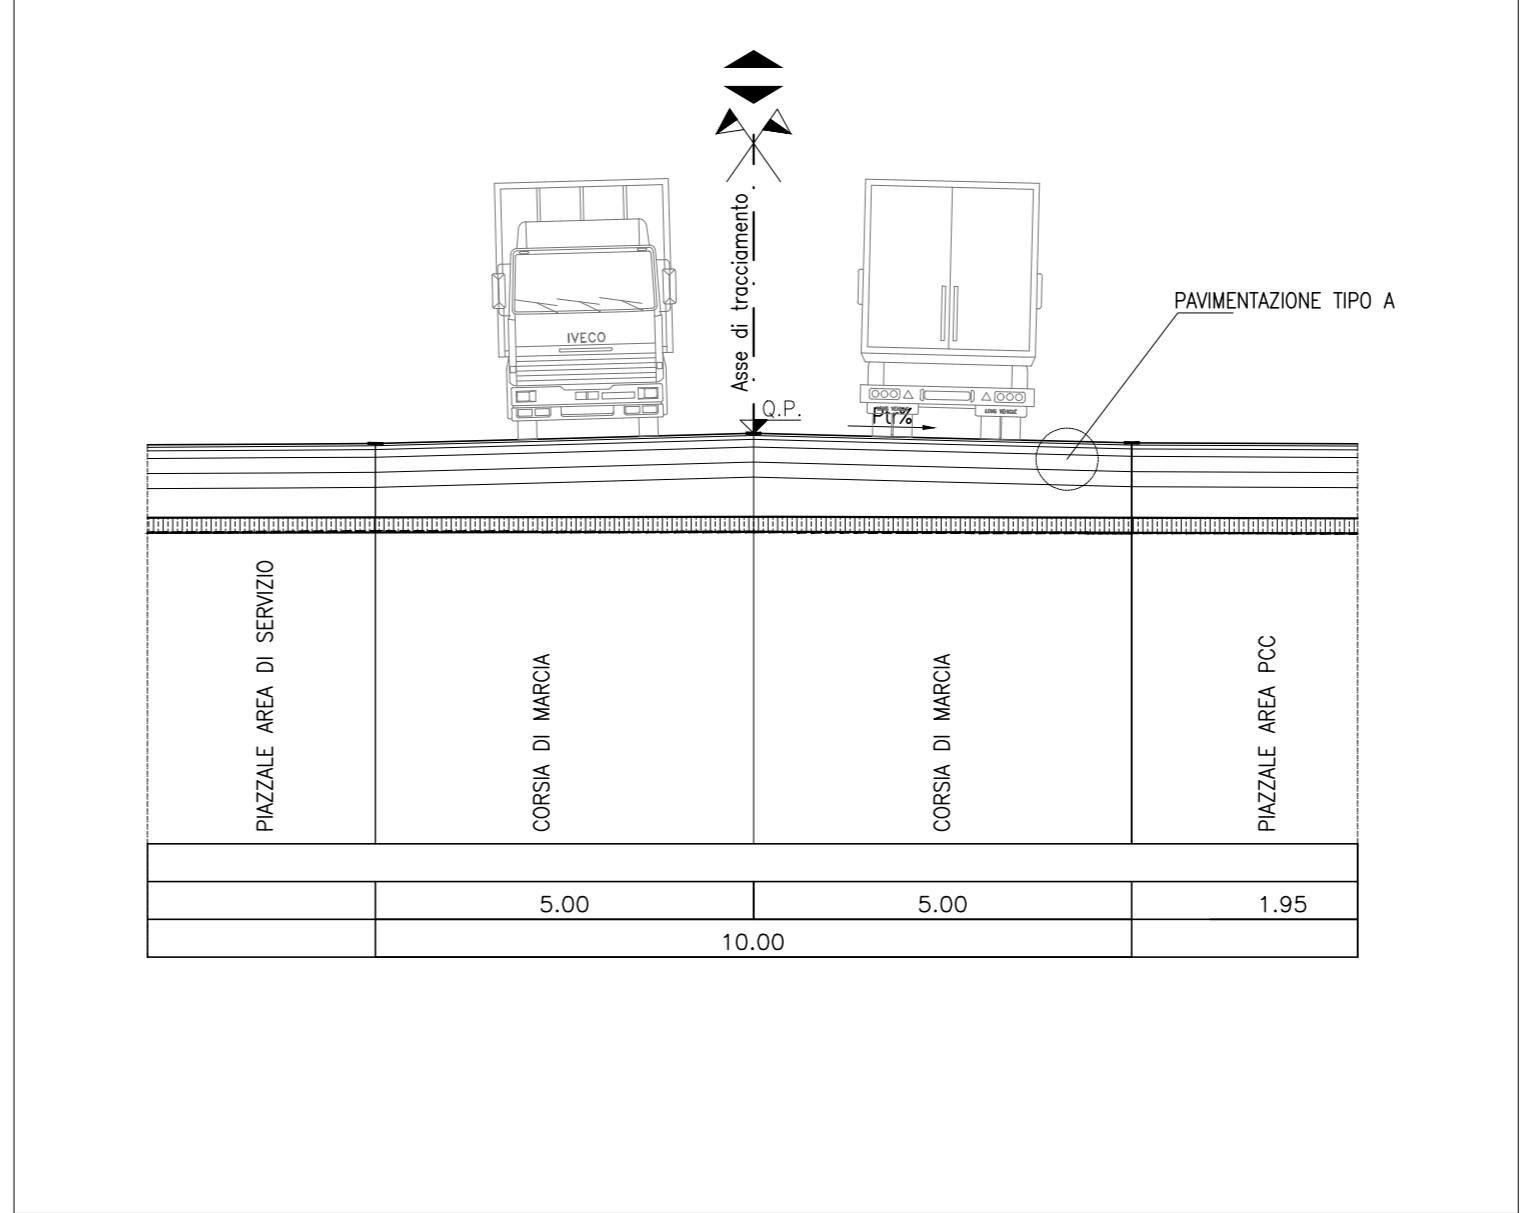

NUOVA LINEA TORINO LIONE - NOUVELLE LIGNE LYON TURIN
 PARTE COMUNE ITALO-FRANCESE - PARTIE COMMUNE FRANCO-ITALIENNE
 LOTTO COSTRUTTIVO 1 / LOT DE CONSTRUCTION 1
 CANTIERE OPERATIVO 02C / CHANTIER DE CONSTRUCTION 02C
 RILOCALIZZAZIONE DELL'AUTOPORTO DI SUSA
 DEPLACEMENT DE L'AUTOPORT DE SUSE
 PROGETTO ESECUTIVO - ETUDES D'EXECUTION
 CUP C11J05000030001 - CIG 682325367F

PROGETTO STRADALE
 Asse di penetrazione interno al piazzale - planimetria
 tracciamento - profilo longitudinale

Indice	Data / Data	Modificatore / Motivo	Elaborato da / Concepito da	Verificato / Controllato da	Autore per / Approvato da
0	30/04/2018	Risparmio istruttoria validazione RNA Check	R. BICOCCI (MUSNET ENG.)	L. BARBERIS (MUSNET ENG.)	L. BARBERIS (MUSNET ENG.)

102CC16167NVA0RG EGCPLO156B

INTEGRAZIONE PRESTAZIONE SPECIALISTICHE / INTEGRATION PRESTAZIONE SPECIALISTES

MUSNET
 Dir. Ing. Paolo DAL'ALDO
 Area di Torino
 N° 1918/2

SCALA / ECHELLE
 varie

PROGETTISTA / DESIGNER
 Dir. Arch. Daniele GIOVANNETTI
 Area di Torino
 N° 2781

L'APPALTATORE / ENTREPRENEUR

IL DIRETTORE DEI LAVORI / MATHIEU D'OLIVE

