



DISEGNI DI RIFERIMENTO	N.

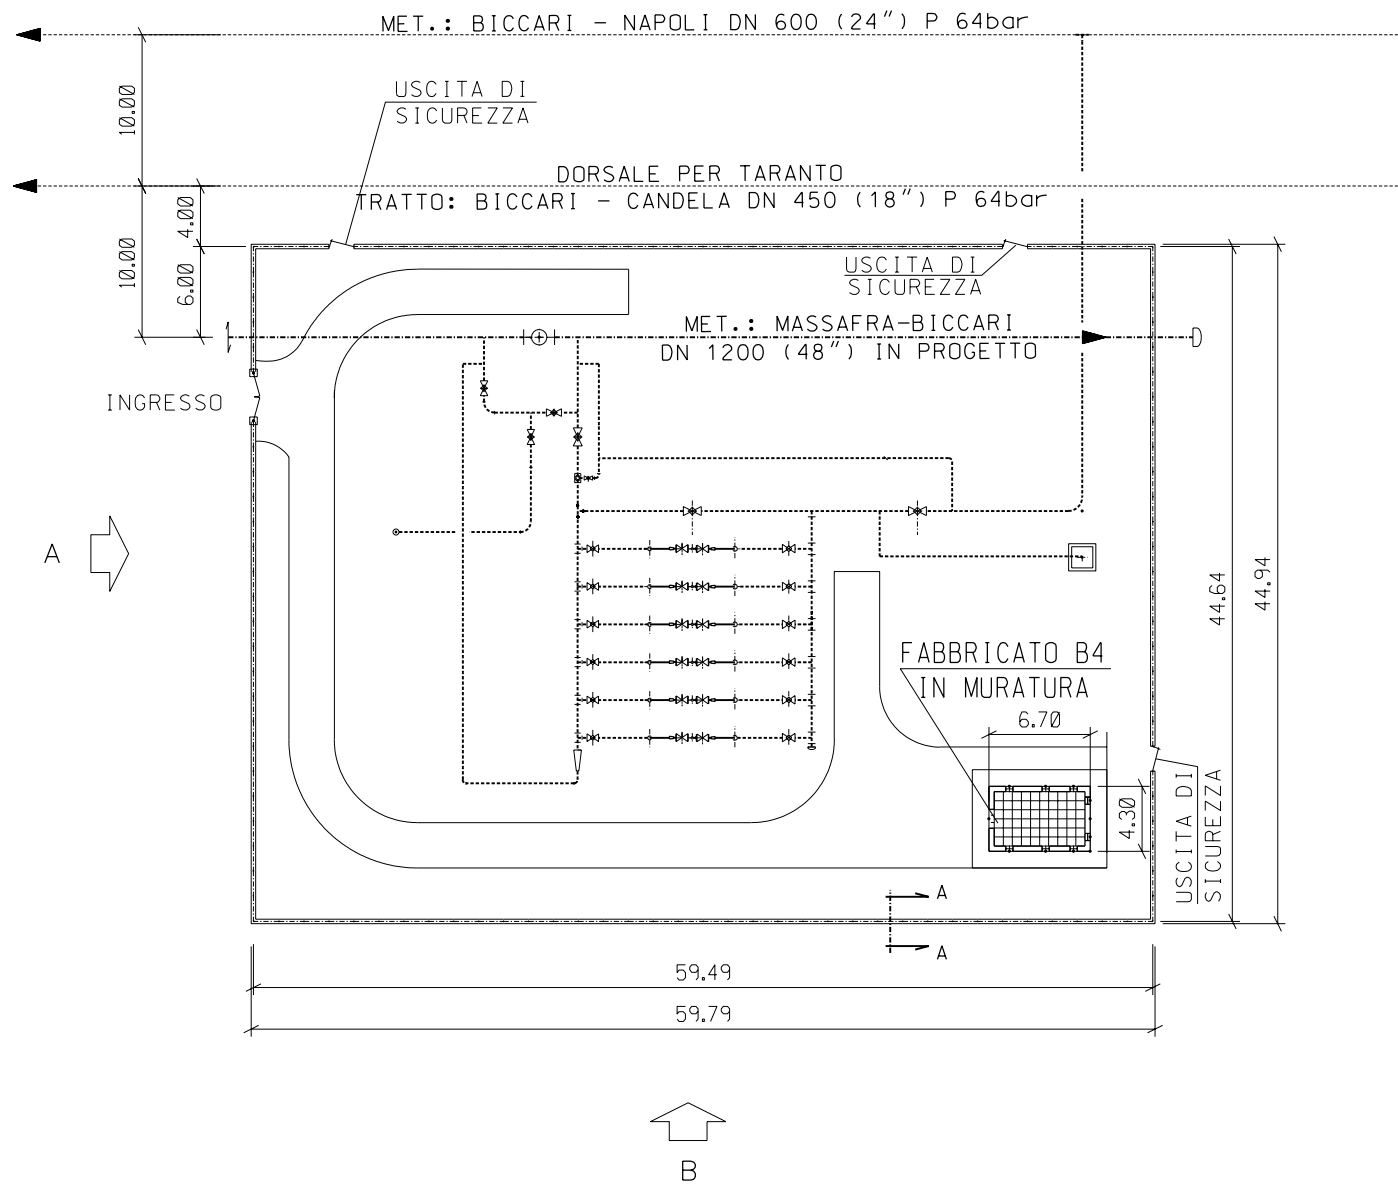

LEGENDA

- METANODOTTO IN PROGETTO
- METANODOTTO ESISTENTE


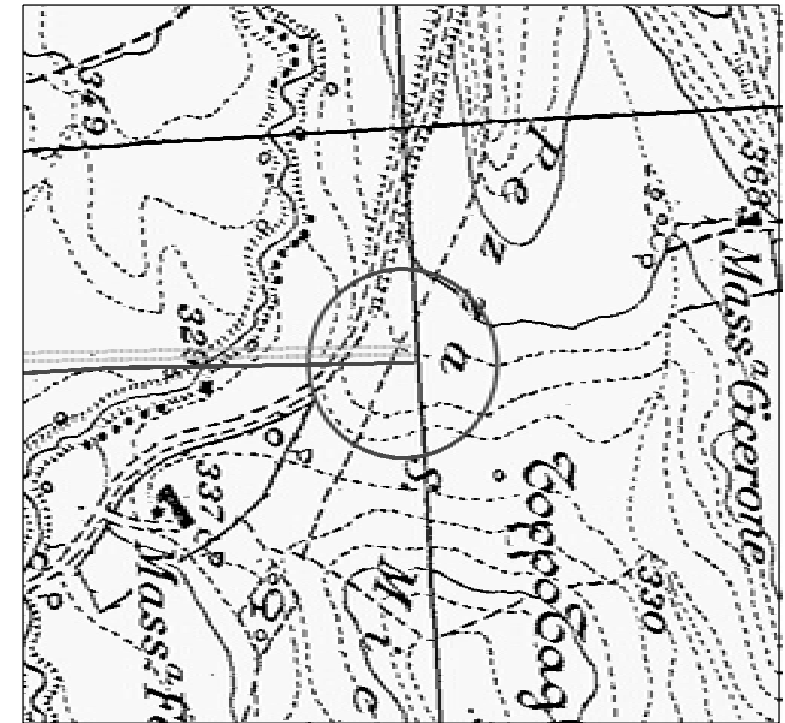


COROGRAFIA 1:10000
F. 163 II S.O.

REV.	DATA	DESCRIZIONE	ELABORATO	VERIFICATO	APPROVATO
0	24/06/2004	Emissione	Della Dora	Casati	Matteucci
		Proprietario	Progettista		
		Snam Rete Gas	Snamprogetti		
METANODOTTO MASSAFRA - BICCARI DN 1200 (48") P 75 bar			LC-D-83388 Fg. 1 di 2		
			COMM. 662100		
			INDICE		
			SCALA 1:500		
Punto di intercettazione di derivazione importante PIDI n. 28 con connessione sul metanodotto "Biccari - Napoli" DN 600 (24") e regolazione - Loc. Masseria Festa			SOSTITUISCE IL SOSTITUITO DAL		


DISEGNI DI RIFERIMENTO	N.

PROSPETTO A

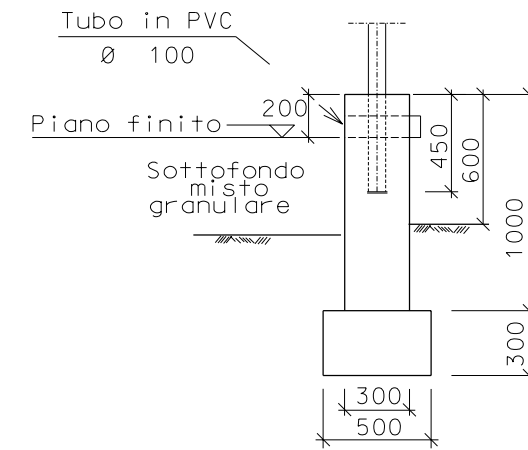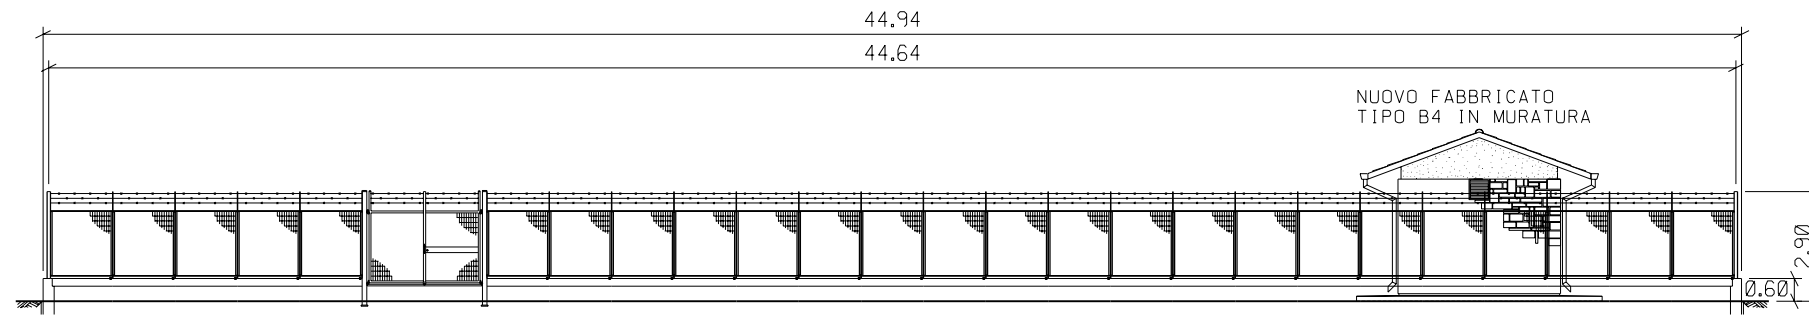

SEZIONE A - A

PROSPETTO B

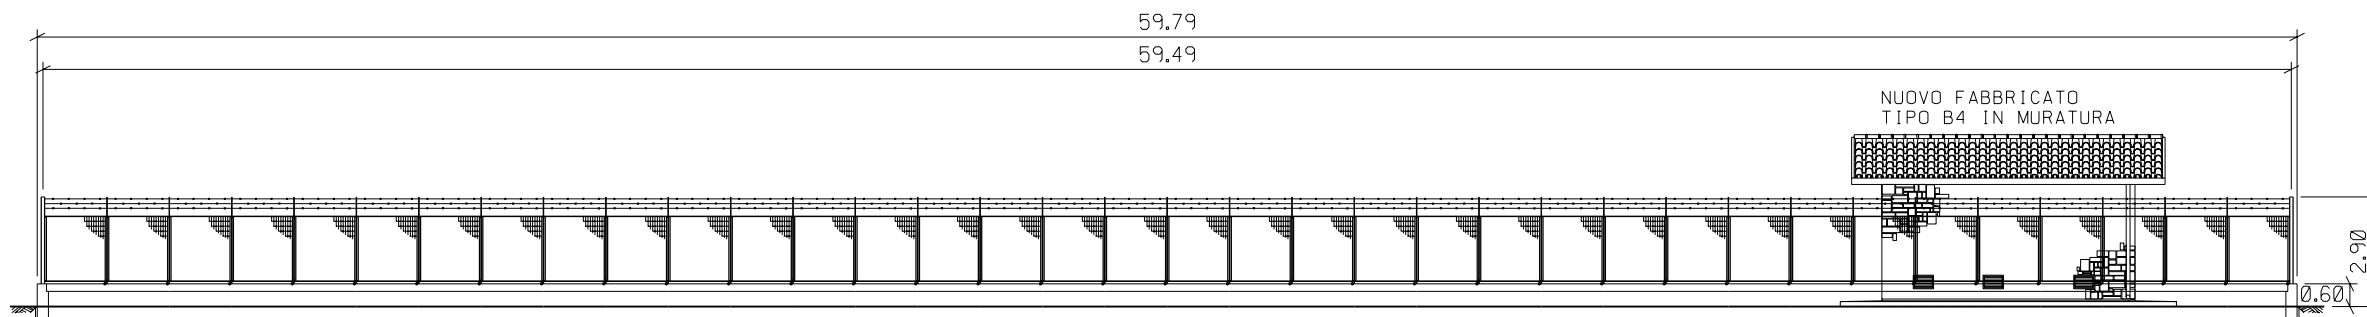

REV.	DATA	DESCRIZIONE	ELABORATO	VERIFICATO	APPROVATO
0	24/06/2004	Emissione	Della Dora	Casati	Matteucci
		Proprietario	Progettista		
		Snam Rete Gas	Snamprogetti		
METANODOTTO MASSAFRA - BICCARI DN 1200 (48") P 75 bar			COMM. 662100		
Punto di intercettazione di derivazione importante PIDI n. 28 con connessione sul metanodotto "Biccari - Napoli" DN 600 (24") e regolazione - Loc. Masseria Festa			INDICE		
			0		
			SCALA 1:200		
			SOSTITUISCE IL SOSTITUITO DAL		
			LC-D-83388 Fg. 2 di 2		