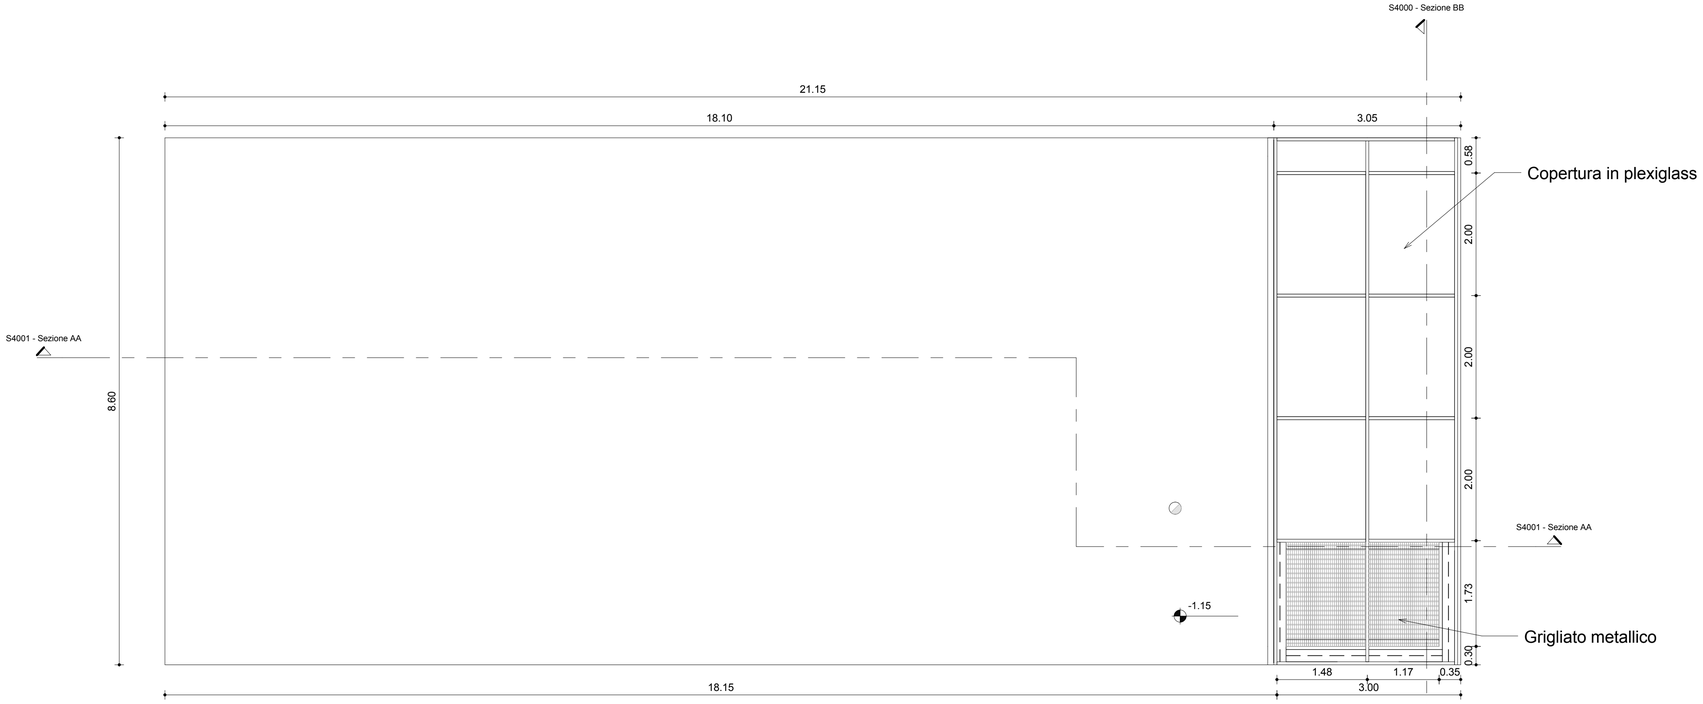

S1002 - Pianta piano terra

1 : 50

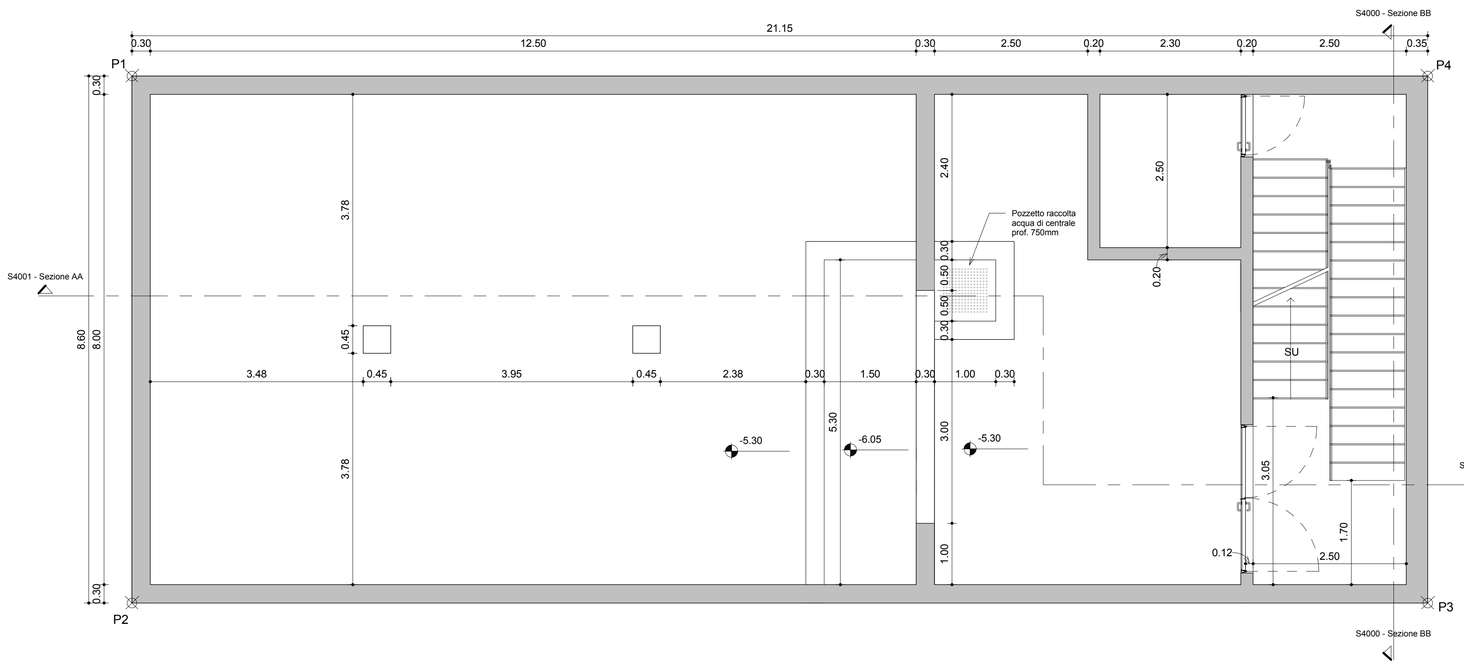

TRACCIAMENTO CENTRALE ANTINCENDIO		
PUNTO	N	E
P1	4998579.42	1359207.50
P2	4998581.73	1359215.78
P3	4998602.10	1359210.10
P4	4998599.79	1359201.82

S1003 - Pianta piano interrato

1 : 50

CARATTERISTICHE DEI MATERIALI (conformi a D.M. 14.01.2008)

CALCESTRUZZO

CAMPI DI IMPIEGO	CLASSE ESPOSIZIONE AMBIENTALE	CLASSE RESISTENZA Rck (Mpa)	COPRIFERRO (mm)	NOTE	CAMPI DI IMPIEGO	CLASSE ESPOSIZIONE AMBIENTALE	CLASSE RESISTENZA Rck (Mpa)	COPRIFERRO (mm)	NOTE
Cls di zavorra		C16/20			Pareti	XC2	C25/30	40	(2)
Platea di fondo	XC2	C25/30	40		Solette di copertura	XC2	C25/30	40	(2)

(1) contenuto in aria 3% ottenuto con agente aerante (2) aggregato non gelivo conforme a UNI EN 12620

ACCIAIO PER C.A.

Car. gen.: saldabilità, aderenza migliorata, controllo permanente in stabilimento

TIPOLOGIA DEL PRODOTTO	ϕ	ACCIAIO	fyk (N/mmq)	ftk (N/mmq)	NOTE
Tondi singoli	6 ≤ ϕ ≤ 40 mm	B 450 c	≥ 450	≥ 540	(1)(2)
Reti elettrosaldate	5 ϕ 12 mm	B 450A (per ϕ ≤ 12 mm			(1)(2)

(1) giunzione barre correnti per sovrapposizione: min 60ϕ
(2) diametro delle piegature pari a: 4ϕ per ϕ <12mm; 5ϕ per 12 ≤ ϕ ≤ 16mm; 8ϕ per 16< ϕ ≤25mm; 10ϕ per 25< ϕ ≤40mm

ACCIAIO DA CARPENTERIA METALLICA

TIPOLOGIA DEL PRODOTTO	ACCIAIO	fyk (N/mmq)	ftk (N/mmq)	NOTE
Acciaio struttura pensilina	S355 JR	≥ 355	≥ 510	
Acciaio opere provvisionali - profili di contrasto	S275 JR	≥ 275	≥ 430	
Acciaio opere provvisionali - palancole	S275 JR	≥ 275	≥ 430	

BULLONI

Viti UNI EN14399-3-4: 2005 classe 10.9 (UNI EN898-1)
Dadi UNI EN14399-3-4: 2005 classe 10 (UNI EN20898-2)
Rosette e piastrine UNI EN14399-5-6: 2005 acciaio C50 UNI EN10083-2: 2006 HRC 32-40 (UNI EN10025-2)
Il diametro del foro delle lamiere bullonate deve essere uguale a:
ϕ+1mm per ϕ del bullone < 20mm; ϕ+1.5mm per ϕ del bullone > 20mm

SALDATURE

Le saldature a completa penetrazione devono osservare le prescrizioni delle norme UNI EN ISO 4063:2001 e UNI EN ISO 15614-1:2005. Le saldature a cordone d'angolo devono essere sempre continue ed eseguite con due o più passate a seconda dello spessore di gola, pari ad almeno 0.7 volte lo spessore dell'elemento più sottile collegato dalla saldatura, tranne dove diversamente indicato.

TRATTAMENTI PROTETTIVI

1-Trattamenti pareti e fondo con additivo impermeabilizzante tipo Penetron

CORDONI DI SALDATURA

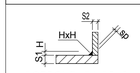

S1 > S2
H=S2
SP=0.75xS2

CORDONE SINGOLO
ECCETTO DIVERSA INDICAZIONE

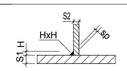

S1 > S2
H=S2
SP=0.75xS2

CORDONE SINGOLO
ECCETTO DIVERSA INDICAZIONE

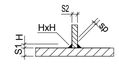

S1 > S2
H=0.7xS2
SP=0.5xS2

CORDONE CONTRAPPOSTI
ECCETTO DIVERSA INDICAZIONE

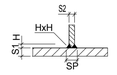

S1 > S2
H=0.7xS2
SP>1.3xS2

CORDONE A COMPLETA
PENETRAZIONE
ECCETTO DIVERSA INDICAZIONE

TUNNEL EURALPIN LYON TURIN

SITAF spa

NUOVA LINEA TORINO LIONE - NOUVELLE LIGNE LYON TURIN
PARTE COMUNE ITALO-FRANCESE - PARTIE COMMUNE FRANCO-ITALIENNE

LOTTO COSTRUTTIVO 1 /LOT DE CONSTRUCTION 1
CANTIERE OPERATIVO 02C /CHANTIER DE CONSTRUCTION 02C
RILOCALIZZAZIONE DELL'AUTOPORTO DI SUSA
DEPLACEMENT DE L'AUTOPORTO DE SUSE
PROGETTO ESECUTIVO - ETUDES D'EXECUTION
CUP C11J05000030001 - CIG 682325367F

OPERE D'ARTE MINORI

CENTRALE ANTINCENDIO

Pianta piano interrato e piano terra

Indice	Date / Data	Modifications / Modifiche	Etabli par / Concepito da	Verifié par / Controllato da	Autorisé par / Autorizzato da
0	30/04/2017	Première diffusion / Prima emissione	N.MORDA' (DoMo Studio)	L.BARBERIS (MUSINET Eng.)	F.D'AMBRA (MUSINET Eng.)
A	31/08/2017	Revisione a seguito commenti TELT / Révision suite aux commentaires TELT	N.MORDA' (DoMo Studio)	L.BARBERIS (MUSINET Eng.)	F.D'AMBRA (MUSINET Eng.)
B	30/04/2018	Recepimento istruttoria validazione RINA Check	P.LESCE (MUSINET ENG.)	P.D'ALOISIO (MUSINET ENG.)	L.BARBERIS (MUSINET ENG.)

1	0	2	C	C	1	6	1	6	7	I	M	A	2	O	8	E	I	M	P	L	1	4	0	1	B
Lot. Cos. / Lot Con.	Cantiere operativo / Chantier de construction				Contratto/Contrat					Opera/Oeuvre				Tratto / Tronçon	Parte / Partie	Fase / Phase	Tipo documento / Type de document			Oggetto / Objet	Numero documento / Numéro de document				Indice / Index

INTEGRAZIONE PRESTAZIONI SPECIALISTICHE/
/INTÉGRATION SPÉCIALISTE

MUSINET engineering

Dott. Ing. Piero D'ALOISIO
Albo di Torino
N° 5193 S

MUSINET engineering

Dott. Arch. Corrado GIOVANNETTI
Albo di Torino
N° 2736

L'APPALTATORE/L'ENTREPRENEUR

IL DIRETTORE DEI LAVORI/LE MAÎTRE D'ŒUVRE

SCALA / ÉCHELLE
Come indicato

TUNNEL EURALPIN LYON TURIN

TELT sas - Savoie Technolac - Bâtiment "Horizons"
13 allée du Lac de Constance CS 90291 - 73370 Le Bourget Du lac cedex (France)
Tel: +33 (0) 4.79.68.56.50 - Fax: +33 (0) 4.79.68.56.75
RCS Chambéry 439 056 952 - TVA FR 05439056952
Propriété TELT Tous droits réservés - Proprietà TELT Tutti i diritti riservati

SITAF spa

SITAF Spa - Fr. San Giuliano, 2 - 10053 Bussoleno (TO) (Italia)
Tel.: +39 (0) 012.621.621 - Fax: +39 (0) 012.622.036
C.F. e P.I. 00488410010 - REA 729327
Proprietà SITAF Tutti i diritti riservati - Proprietà SITAF Tutti i diritti riservati

COD. FILE: **IM02 O 8 E IM PL 1401 B**

RSD-MUS-OM8-ZZ-DR-S-ES1001