


S4000 - Sezione BB


1 : 50

Abaco delle scale		
Altezza effettiva alzata	Numero di alzate effettivamente presenti	Profondità effettiva pedata
17.10	32	30.00

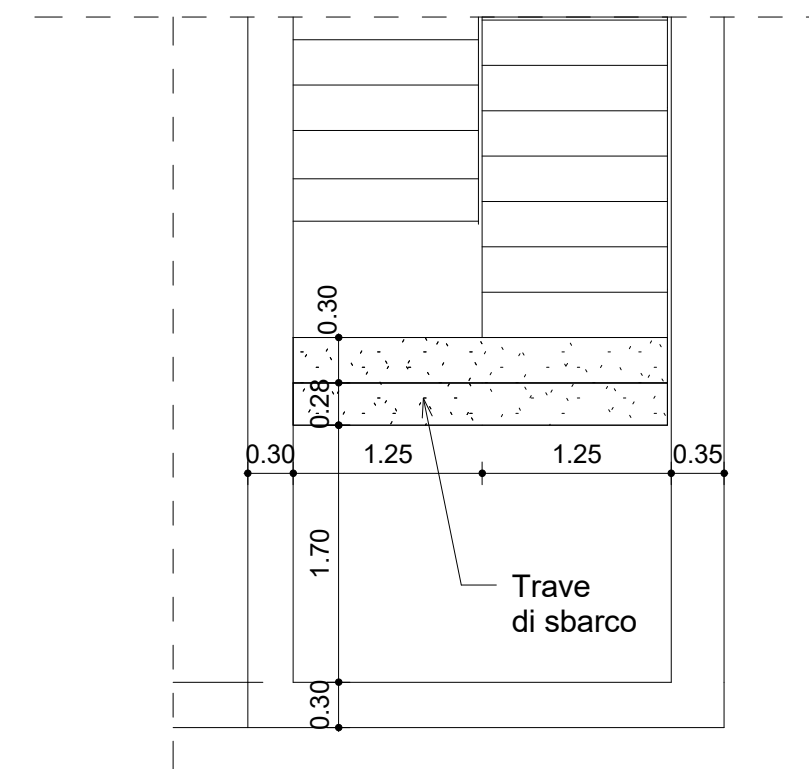


S1020 - Stralcio di pianta

1 : 50

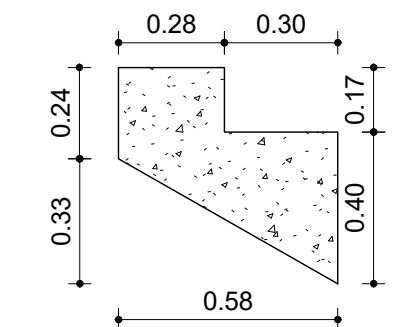


Trave di sbarco

1 : 20

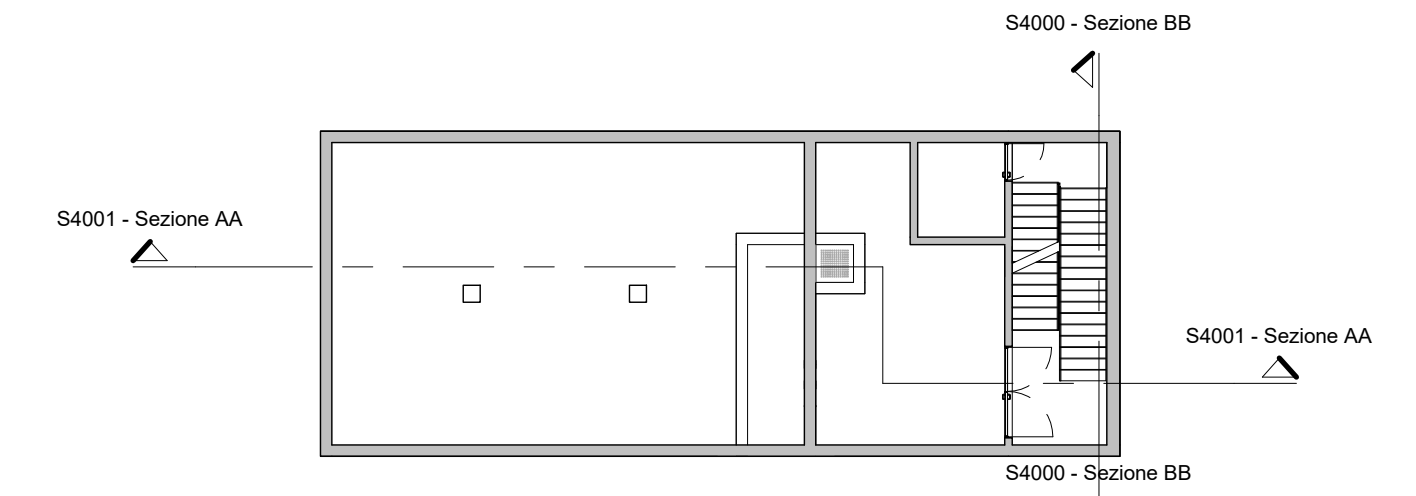

S1004 - Pianta chiave

1 : 200

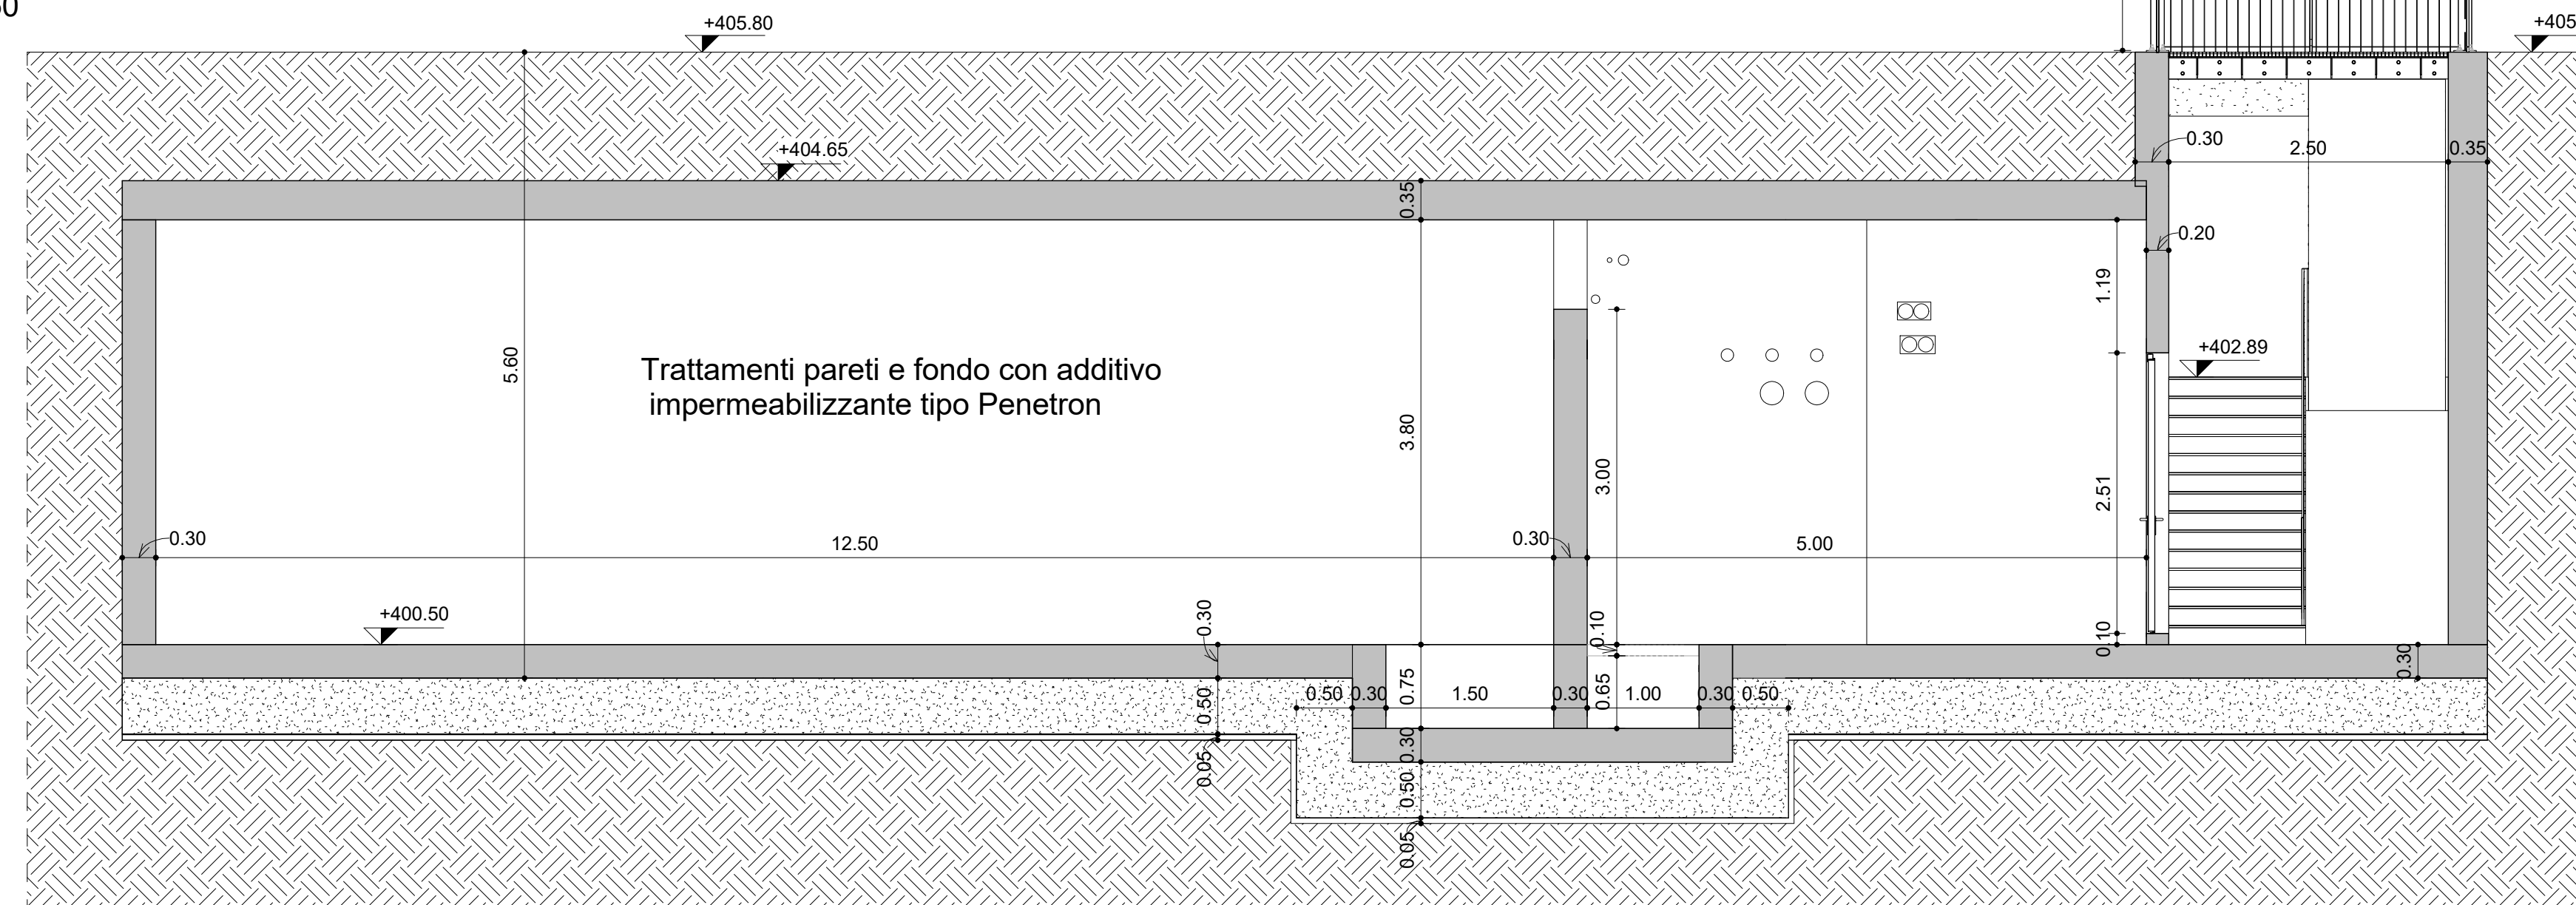

S4001 - Sezione AA

1 : 50



NOUVA LINEA TORINO LIONE - NOUVELLE LIGNE LYON TURIN  
PARTE COMUNE ITALO-FRANCESE - PARTIE COMMUNE FRANCO-ITALIENNE

LOTTO COSTRUTTIVO 1 / LOT DE CONSTRUCTION 1  
CANTIERE OPERATIVO 02C / CHANTIER DE CONSTRUCTION 02C  
RILOCALIZZAZIONE DELL'AUTOPORTO DI SUSA  
DEPLACEMENT DE L'AUTOPORTO DE SUSE  
PROGETTO ESECUTIVO - ETUDES D'EXECUTION  
CUP C11J05000030001 - CIG 682325367F

OPERE D'ARTE MINORI  
CENTRALE ANTINCENDIO  
Sezioni

Indice	Date / Data	Modifications / Modifiche	Etabli par / Concepito da	Vérifié par / Controlato da	Autorisé par / Autorizzato da
0	30/04/2017	Première diffusion / Prima emissione	N.MORDA' (DoMo Studio)	L.BARBERIS (MUSINET Eng.)	F.D'AMBRA (MUSINET Eng.)
A	31/08/2017	Revisione a seguito commenti TELT Révision suite aux commentaires TELT	N.MORDA' (DoMo Studio)	L.BARBERIS (MUSINET Eng.)	F.D'AMBRA (MUSINET Eng.)
B	30/04/2018	Recepimento istruttoria validazione RINA Check	P.LESCCE (MUSINET Eng.)	P.D'ALCISO (MUSINET Eng.)	L.BARBERIS (MUSINET Eng.)

1 0 2 C C 1 6 1 6 7 I M A 2 0 8 E I M P L 1 4 0 2 B

Lot Cod.	Lot Con.	Contratto/Caricati	Opera/Ocure	Titolo	Parte	Fase	Tip. documento	Operto	Numero documento	Indice

INTEGRAZIONE PRESTAZIONI SPECIALISTICHE/  
INTEGRATION SPECIALISTE

MUSINET  
Dott. Ing. Piero D'ALCISO  
Abate di Torino  
N° 5193 S

SCALA / ÉCHELLE  
Come indicato

MUSINET  
Dott. Arch. Corrado GIOVANNETTI  
Abate di Torino  
N° 2736

L'APPALTA TORE/L'ENTREPRENEUR

IL DIRETTORE DEI LAVORI/LE MAÎTRE D'ŒUVRE

