


S1005 - Andamento Planimetrico muro rampa di ingresso A32  
1 : 50



S4013 - Sviluppo muro rampa di ingresso A32  
1 : 50

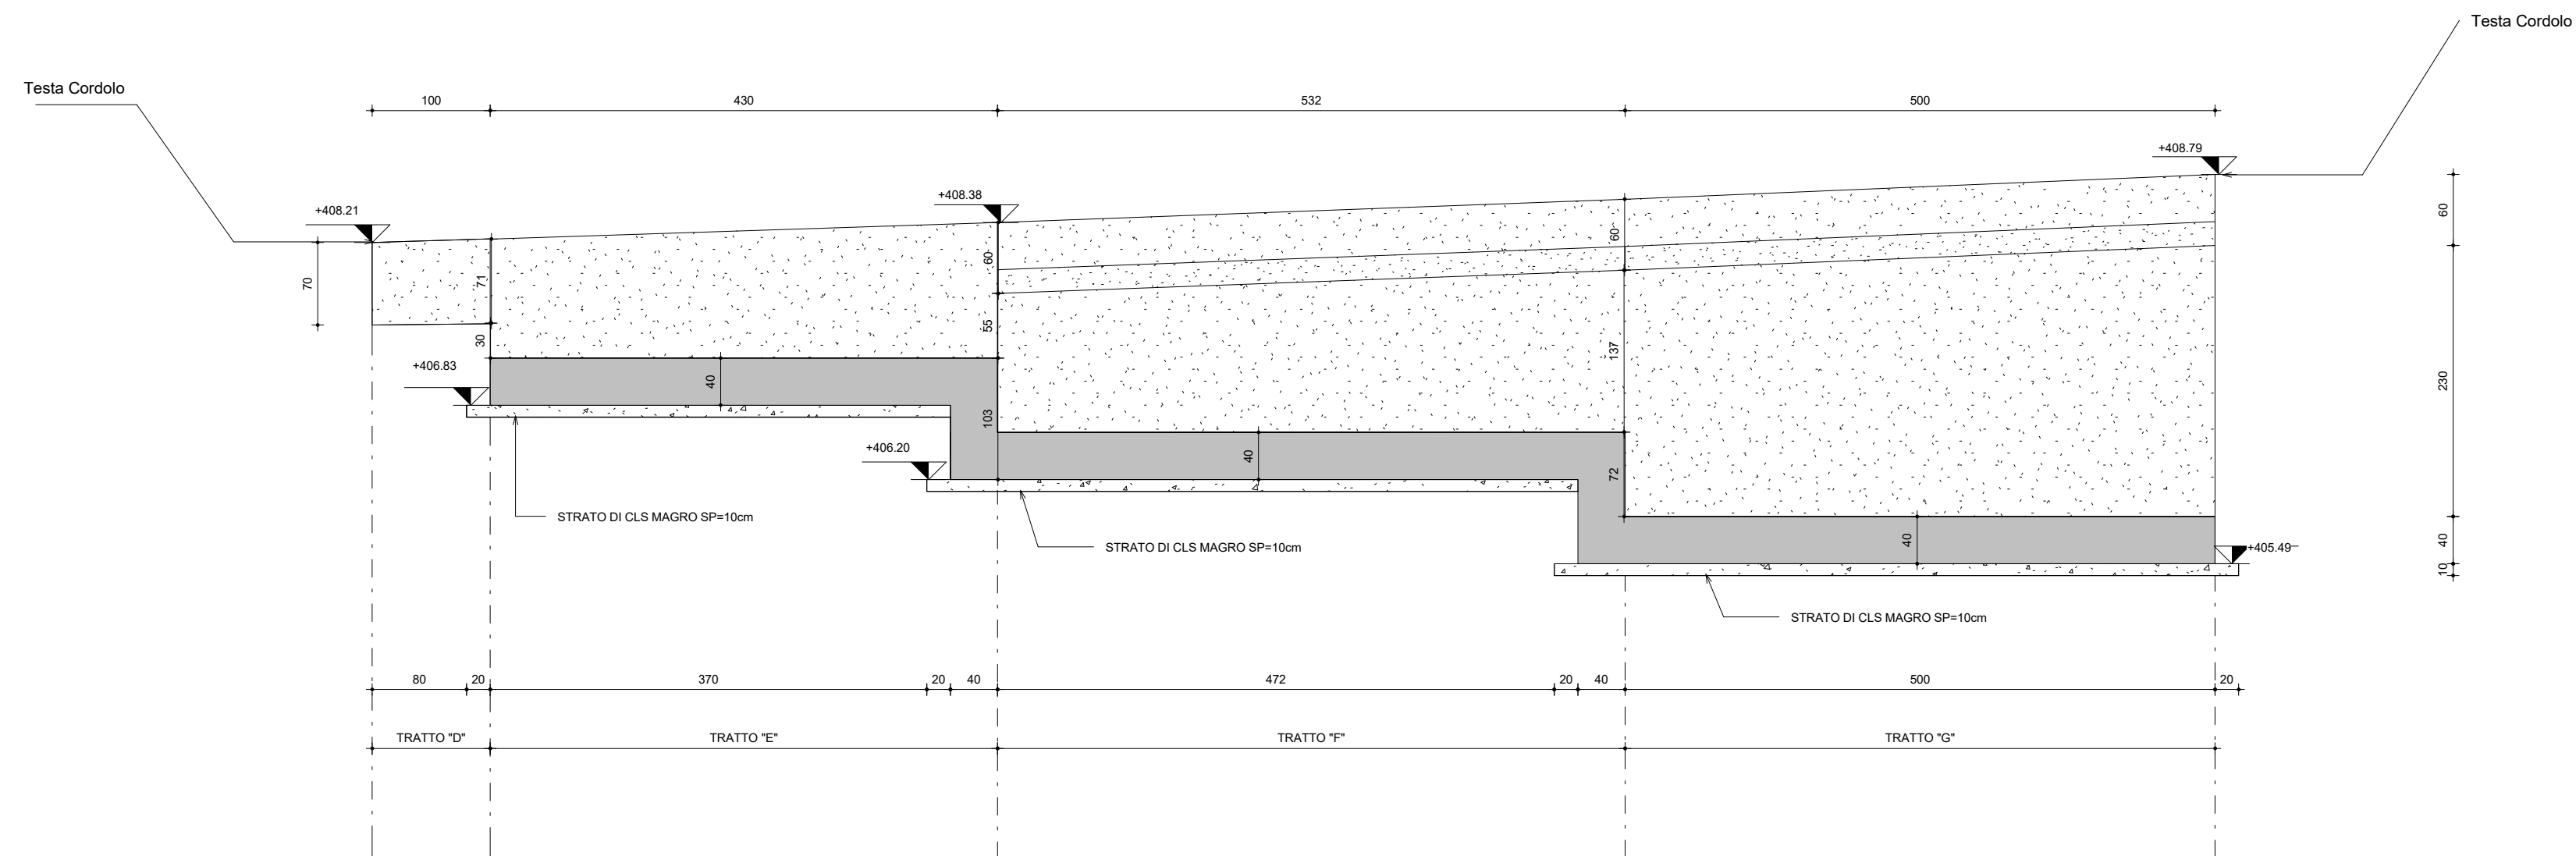

NUOVA LINEA TORINO LIONE - NOUVELLE LIGNE LYON TURIN  
PARTE COMUNE ITALO-FRANCESE - PARTIE COMMUNE FRANCO-ITALIENNE

LOTTO COSTRUTTIVO 1 / LOT DE CONSTRUCTION 1  
CANTIERE OPERATIVO 02C / CHANTIER DE CONSTRUCTION 02C  
RILOCALIZZAZIONE DELL'AUTOPORTO DI SUSA  
DEPLACEMENT DE L'AUTOPORTO DE SUSE  
PROGETTO ESECUTIVO - ETUDES D'EXECUTION  
CUP C11J05000030001 - CIG 682325367F


OPERE D'ARTE MINORI  
CORDOLI CUSPIDI RAMPE DI SVINCOLO  
CARREGGIATA A 32 SUD  
Andamento altimetrico muro rampa di ingresso  
A32

Indice	Date / Data	Modificazioni / Modifiche	Elaborato per / Concepito da	Verificato per / Controllato da	Autorizzato per / Autorizzato da
0	30/04/2017	Primiere diffusion / Prima emission	N.MORDA' (DoMo Studio)	L.BARBERIS (MUSINET Eng.)	F.D'AMBRA (MUSINET Eng.)
A	31/08/2017	Revisione a seguito commenti TELT / Révision suite aux commentaires TELT	N.MORDA' (DoMo Studio)	L.BARBERIS (MUSINET Eng.)	F.D'AMBRA (MUSINET Eng.)
B	30/04/2018	Recupero istruttoria validazione RINA Check	P.LESCA (MUSINET ENG.)	P.D'ALOISIO (MUSINET ENG.)	L.BARBERIS (MUSINET ENG.)

<b>1</b>	<b>0</b>	<b>2</b>	<b>C</b>	<b>C</b>	<b>1</b>	<b>6</b>	<b>1</b>	<b>6</b>	<b>7</b>	<b>O</b>	<b>C</b>	<b>A</b>	<b>0</b>	<b>W</b>	<b>G</b>
Lot. Cod.	Centrale operativa	Contratto/Caricab.			Opera/Ocure			Tratto		Punto		Fase		Indice	
Lot. Con.	Caricab. di costruzione											Fase		Indice	

 INTEGRAZIONE PRESTAZIONI SPECIALISTICHE/ INTEGRAZIONE SPECIALISTE Dott. Ing. Pietro D'ALOISIO Abc di Torino N° 5193 S	 Dott. Arch. Corrado GIOVANNETTI Abc di Torino N° 2736	SCALA / ÉCHELLE 1 : 50
---	-----------------------------------------------------------------	---------------------------

 L'APPALTA TORE/L'ENTREPRENEUR	IL DIRETTORE DEI LAVORI LE MAÎTRE D'ŒUVRE
-----------------------------------	-------------------------------------------

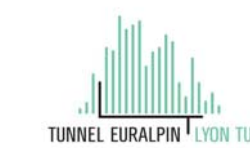

TUNNEL EURALPIN LYON TURIN  
SITAF spa - Società Tecnica - Società "Promotrice"  
13 alla via di Cuneo 13, 10121 Le Banque Du Saevio (France)  
Tel: +39 011 51222222 - Fax: +39 011 51222222  
RCS: 02466410150 - P. IVA: 00517501015  
Proprietà TELT - Tutti i diritti riservati - Proprietà SITAF - Tutti i diritti riservati