


S1002 - Andamento Planimetrico muro rampa di uscita A32

1 : 50

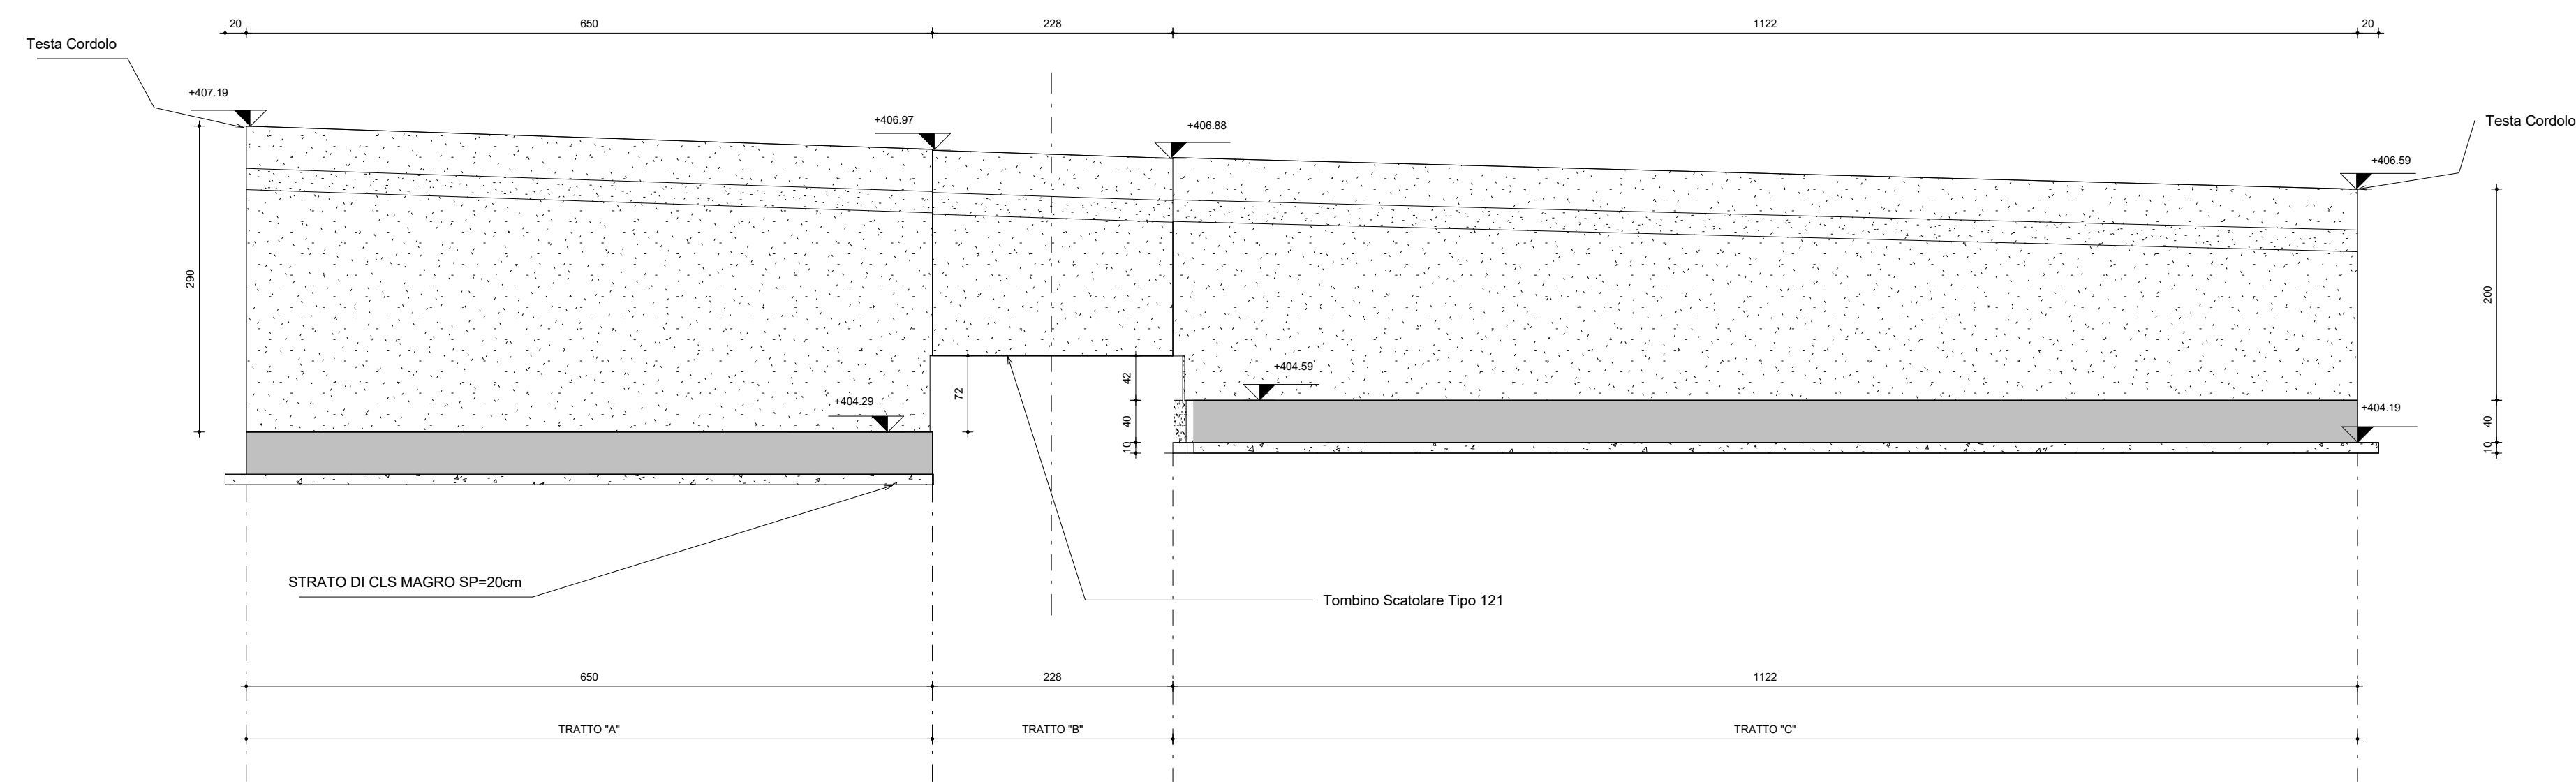

S4012- Sviluppo muro rampa di uscita A32

1 : 50



NUOVA LINEA TORINO LIONE - NOUVELLE LIGNE LYON TURIN
PARTE COMUNE ITALO-FRANCESE - PARTIE COMMUNE FRANCO-ITALIENNE

LOTTO COSTRUTTIVO 1 / LOT DE CONSTRUCTION 1
CANTIERE OPERATIVO 02C / CHANTIER DE CONSTRUCTION 02C
RILOCALIZZAZIONE DELL'AUTOPORTO DI SUSA
DEPLACEMENT DE L'AUTOPORTO DE SUSE
PROGETTO ESECUTIVO - ETUDES D'EXECUTION
CUP C11J05000030001 - CIG 682325367F

OPERE D'ARTE MINORI
CORDOLI CUSPIDI RAMPE DI SVINCOLO
CARREGGIATA A 32 SUD
Andamento altimetrico rampa di uscita A32

Indice	Date / Data	Modifications / Modifiche	Elaborato da / Concepito da	Verificato / Controllato da	Autorizzato da / Autorizzato da
0	30/04/2017	Première diffusion / Prima emissione	N.MORDA' (DoMo Studio)	L.BARBERIS (MUSINET Eng.)	F.D'AMBRA (MUSINET Eng.)
A	31/08/2017	Revisione a seguito commenti TELT / Révision suite aux commentaires TELT	N.MORDA' (DoMo Studio)	L.BARBERIS (MUSINET Eng.)	F.D'AMBRA (MUSINET Eng.)
B	30/04/2018	Recepimento istruttoria validazione RINA Check	P.LESCCE (MUSINET Eng.)	P.D'ALOISIO (MUSINET Eng.)	L.BARBERIS (MUSINET Eng.)

1 0 2 C C 1 6 1 6 7 0 C A 0 W G **E G C P L 0 8 3 5 B**

Lot Cod. Cantieri operativi Contratto/Caricati Opera/Ocure Tratto Parte Fase Phase Tipo de document Oggetto Numero de document Indice

INTEGRAZIONE PRESTAZIONI SPECIALISTICHE/
INTEGRATION SPECIALISTES

MUSINET Dott. Ing. Piero D'ALOISIO
Albo di Torino
N° 5193 S

SCALA / ÉCHELLE
1 : 50

MUSINET Dott. Arch. Corrado GIOVANNETTI
Albo di Torino
N° 2736

L'APPALTA TORE/L'ENTREPRENEUR

IL DIRETTORE DEI LAVORI/LE MAÎTRE D'ŒUVRE



TELT spa - Service Technique - Bâtiment "Trombe"
13 allée du Lac de Courmayeur CS 80381 - 73371 Le Bourget Du Lac (France)
Tel: +33 (0) 4 79 88 36 30 - Fax: +33 (0) 4 79 88 36 75
RCS Courmayeur 018 084 802 - TVA: FR 684666662

SITAF Spa - Fr. San Giuliano 2 - 10038 Sava (CI, Italia)
Tel: +39 (0) 11 22 22 021 - Fax: +39 (0) 11 22 22 016
C.F. n° P.044.0053170019
Proprietà TELT - Tutti i diritti riservati - Proprietà SITAF - Tutti i diritti riservati