





1




2



5

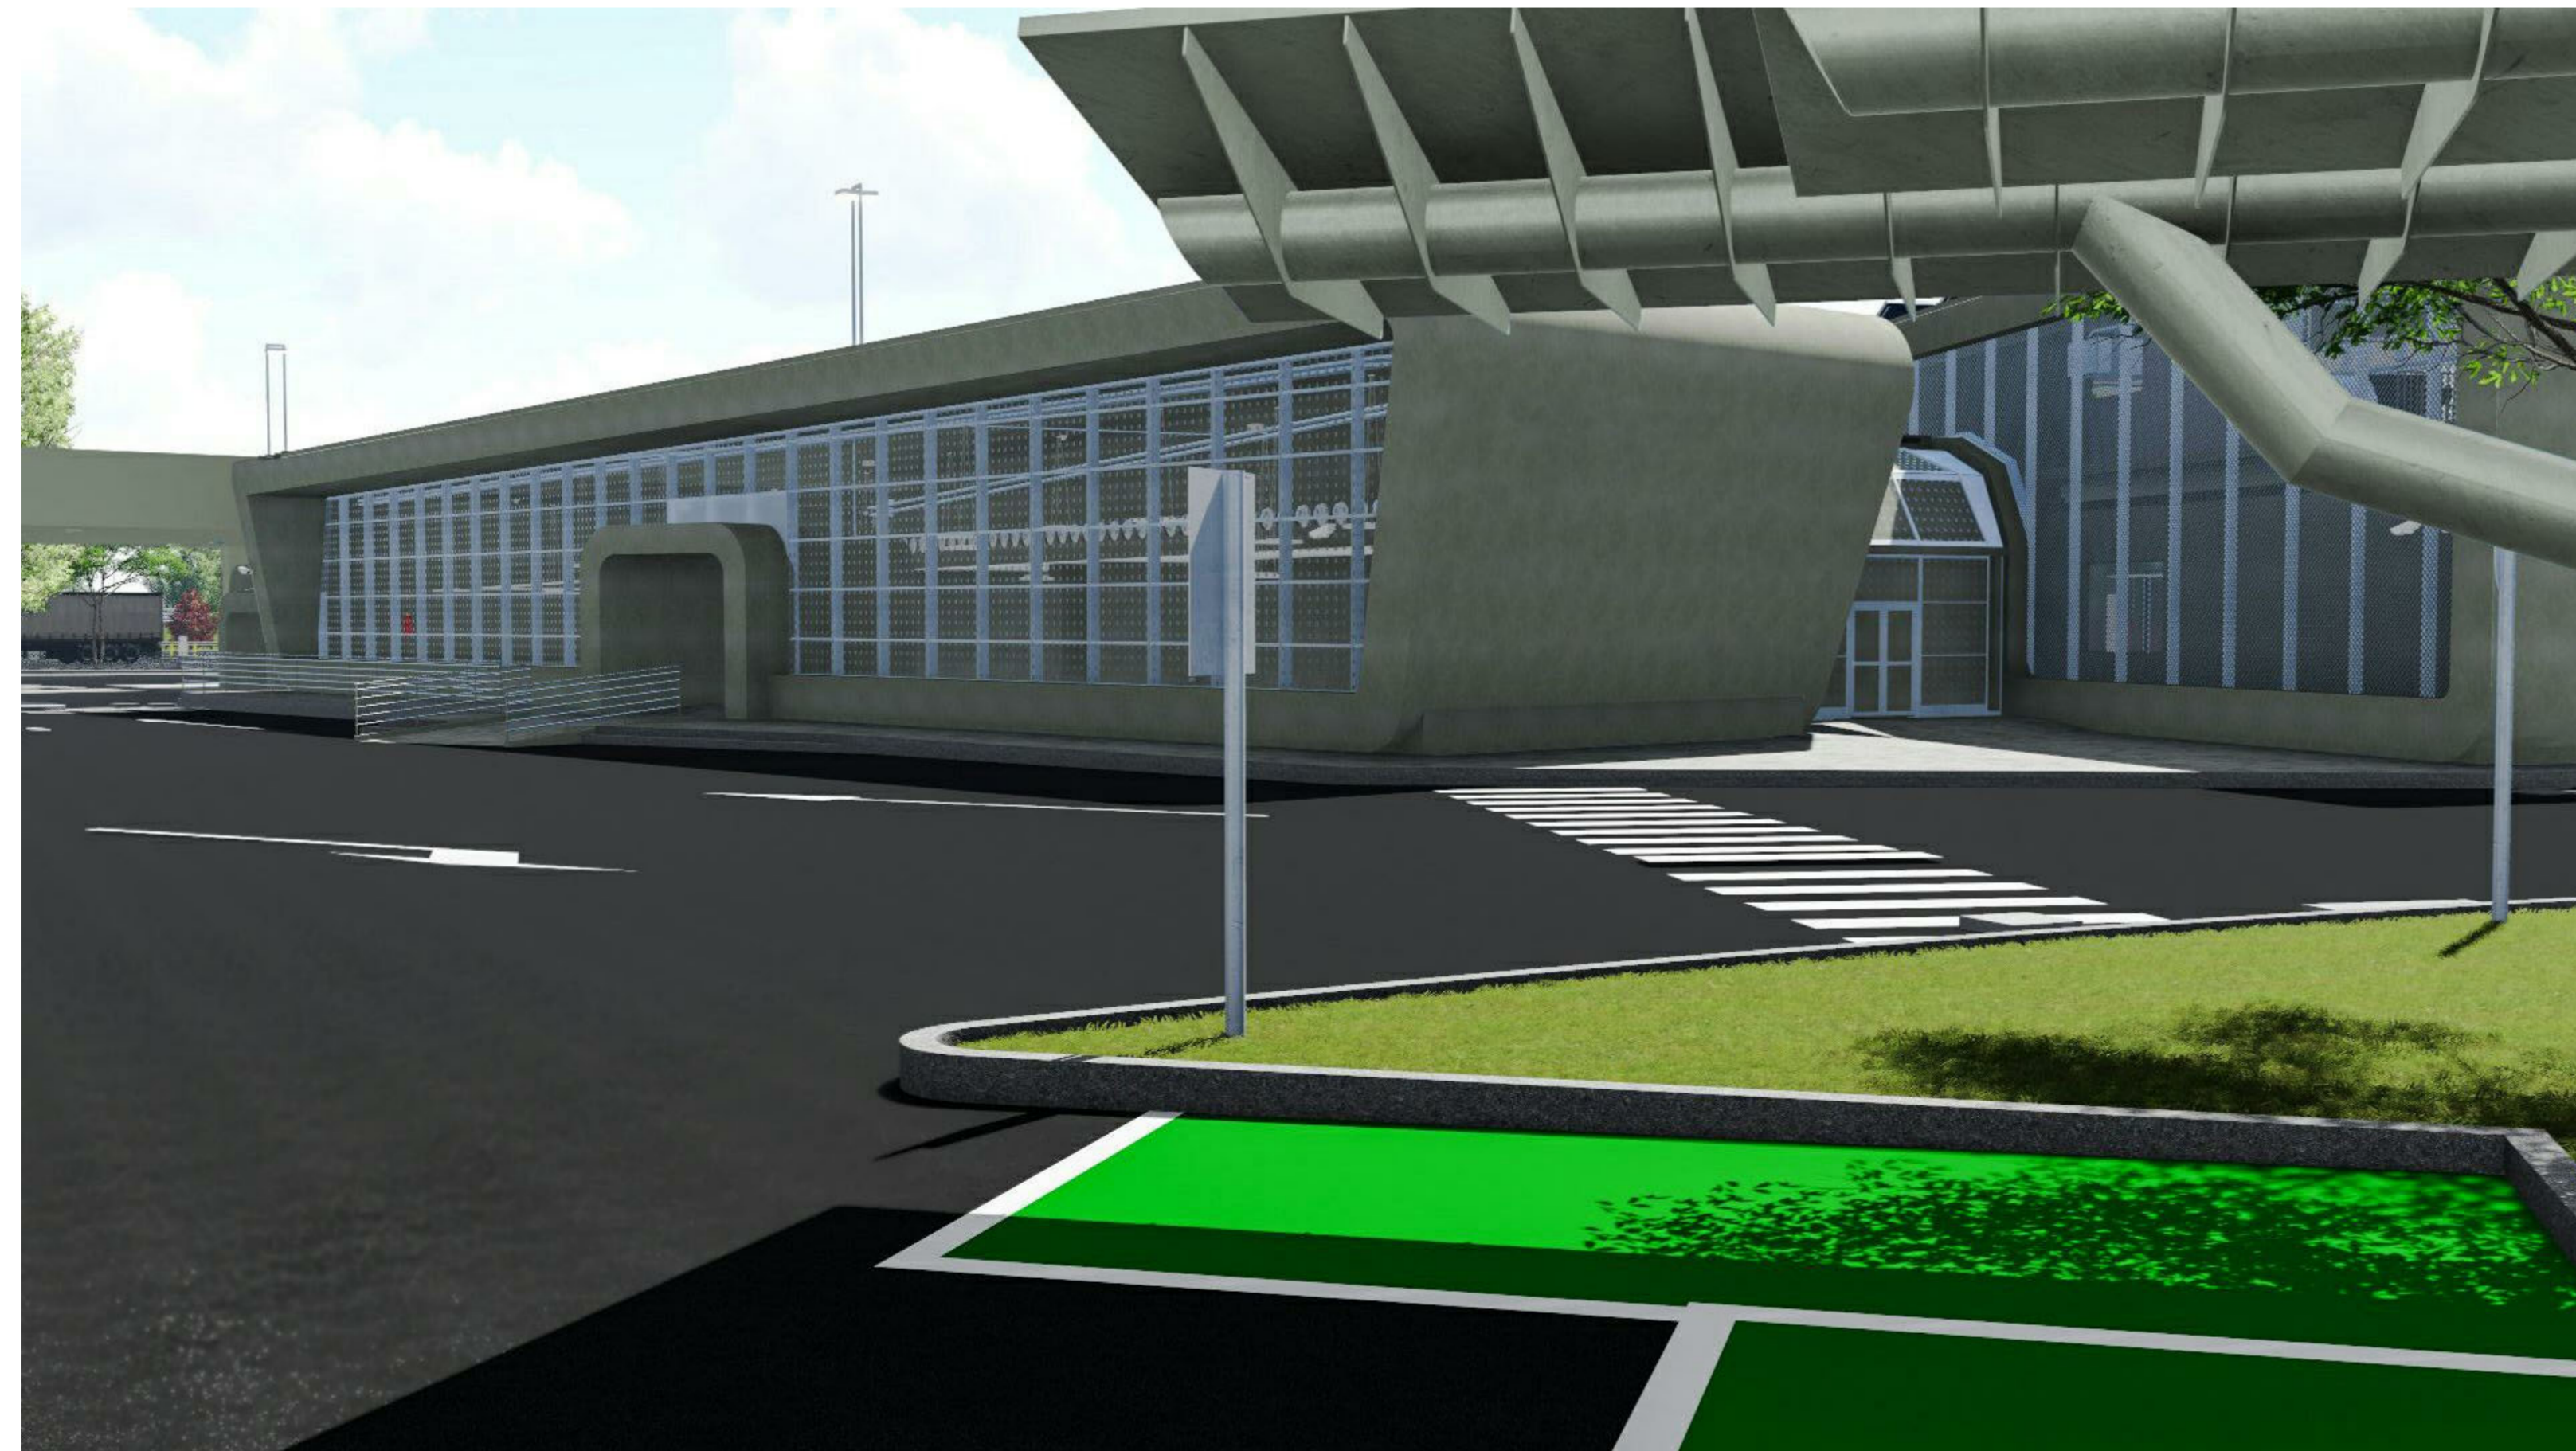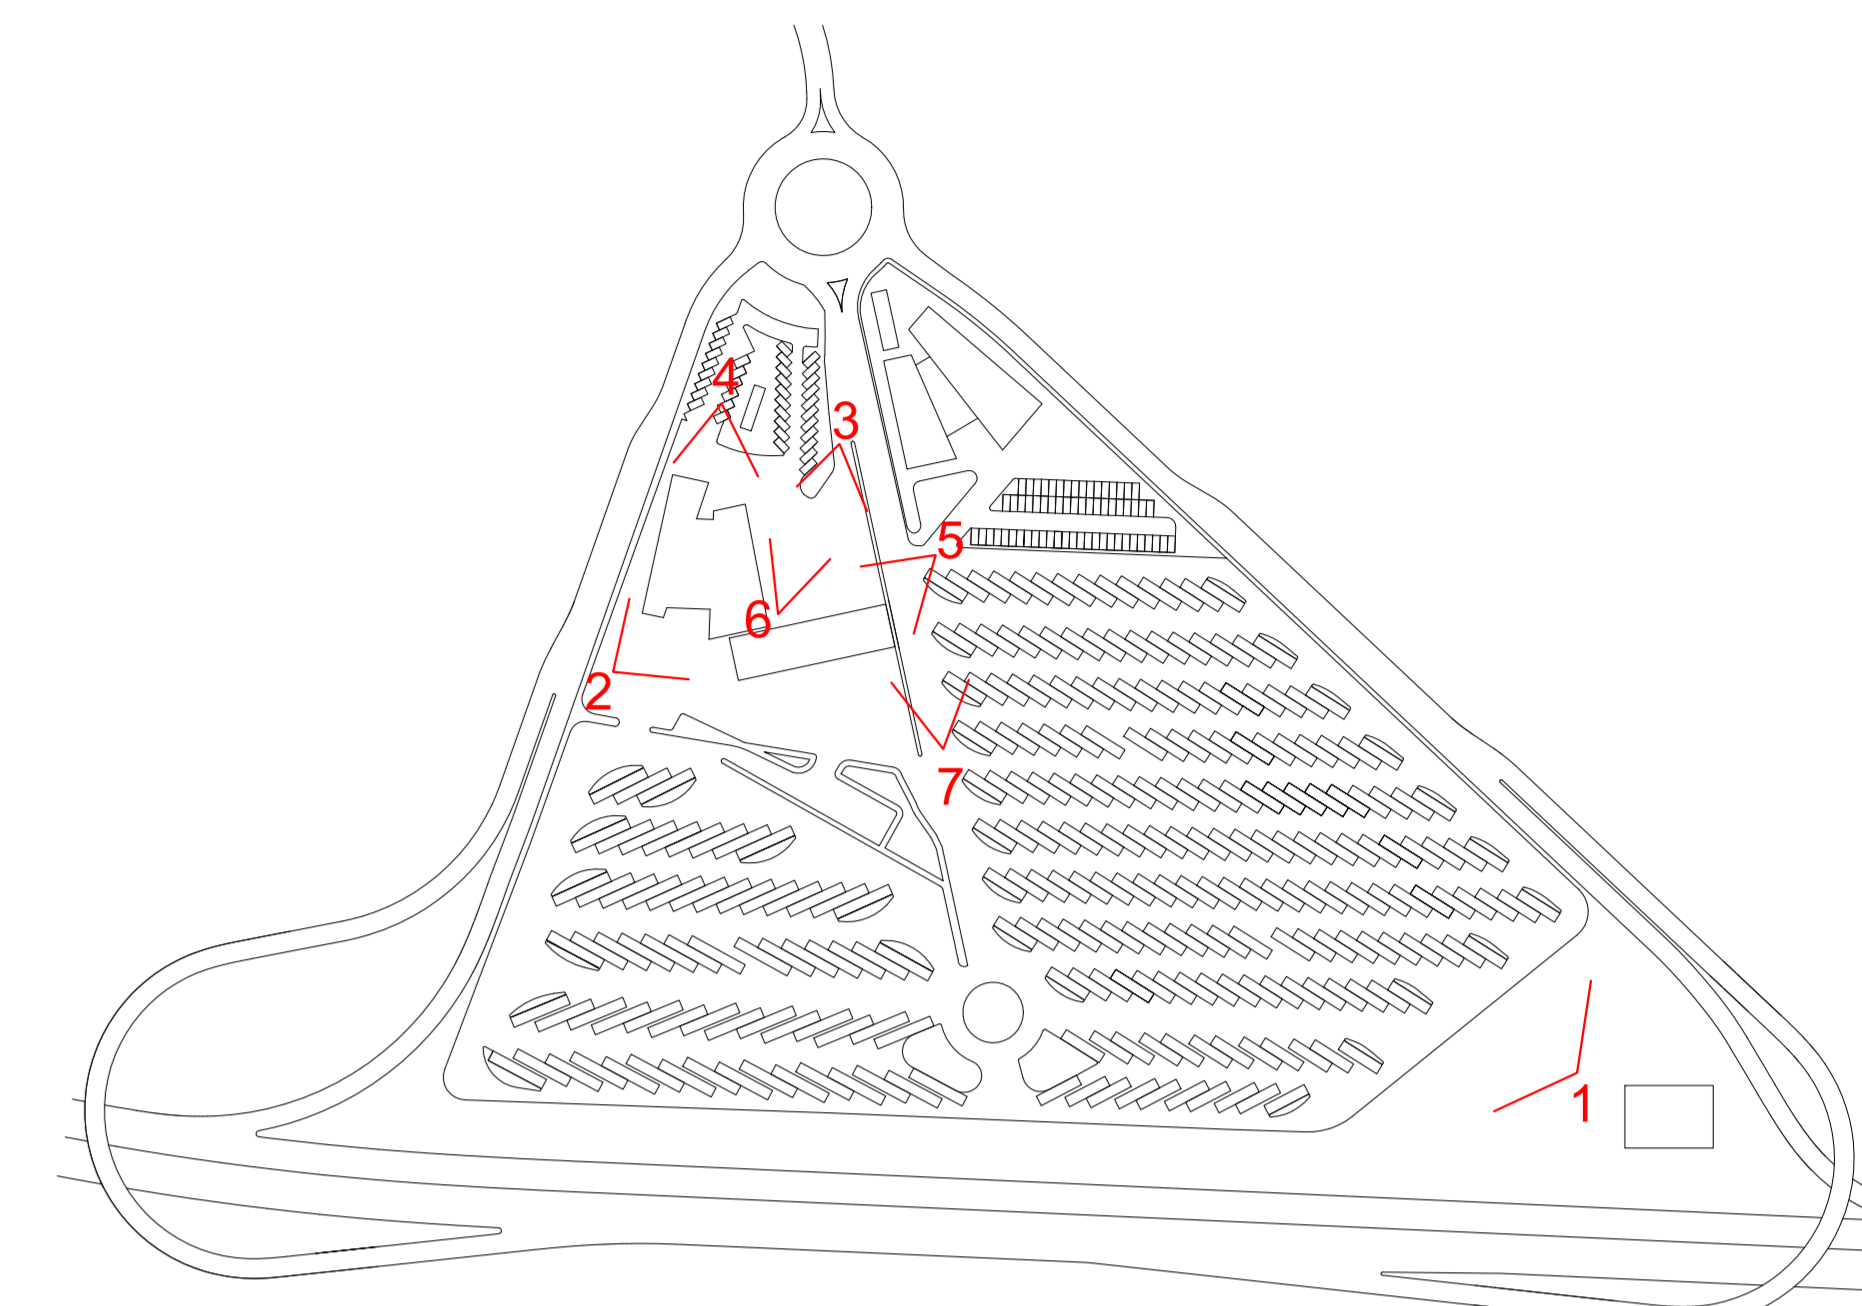

3

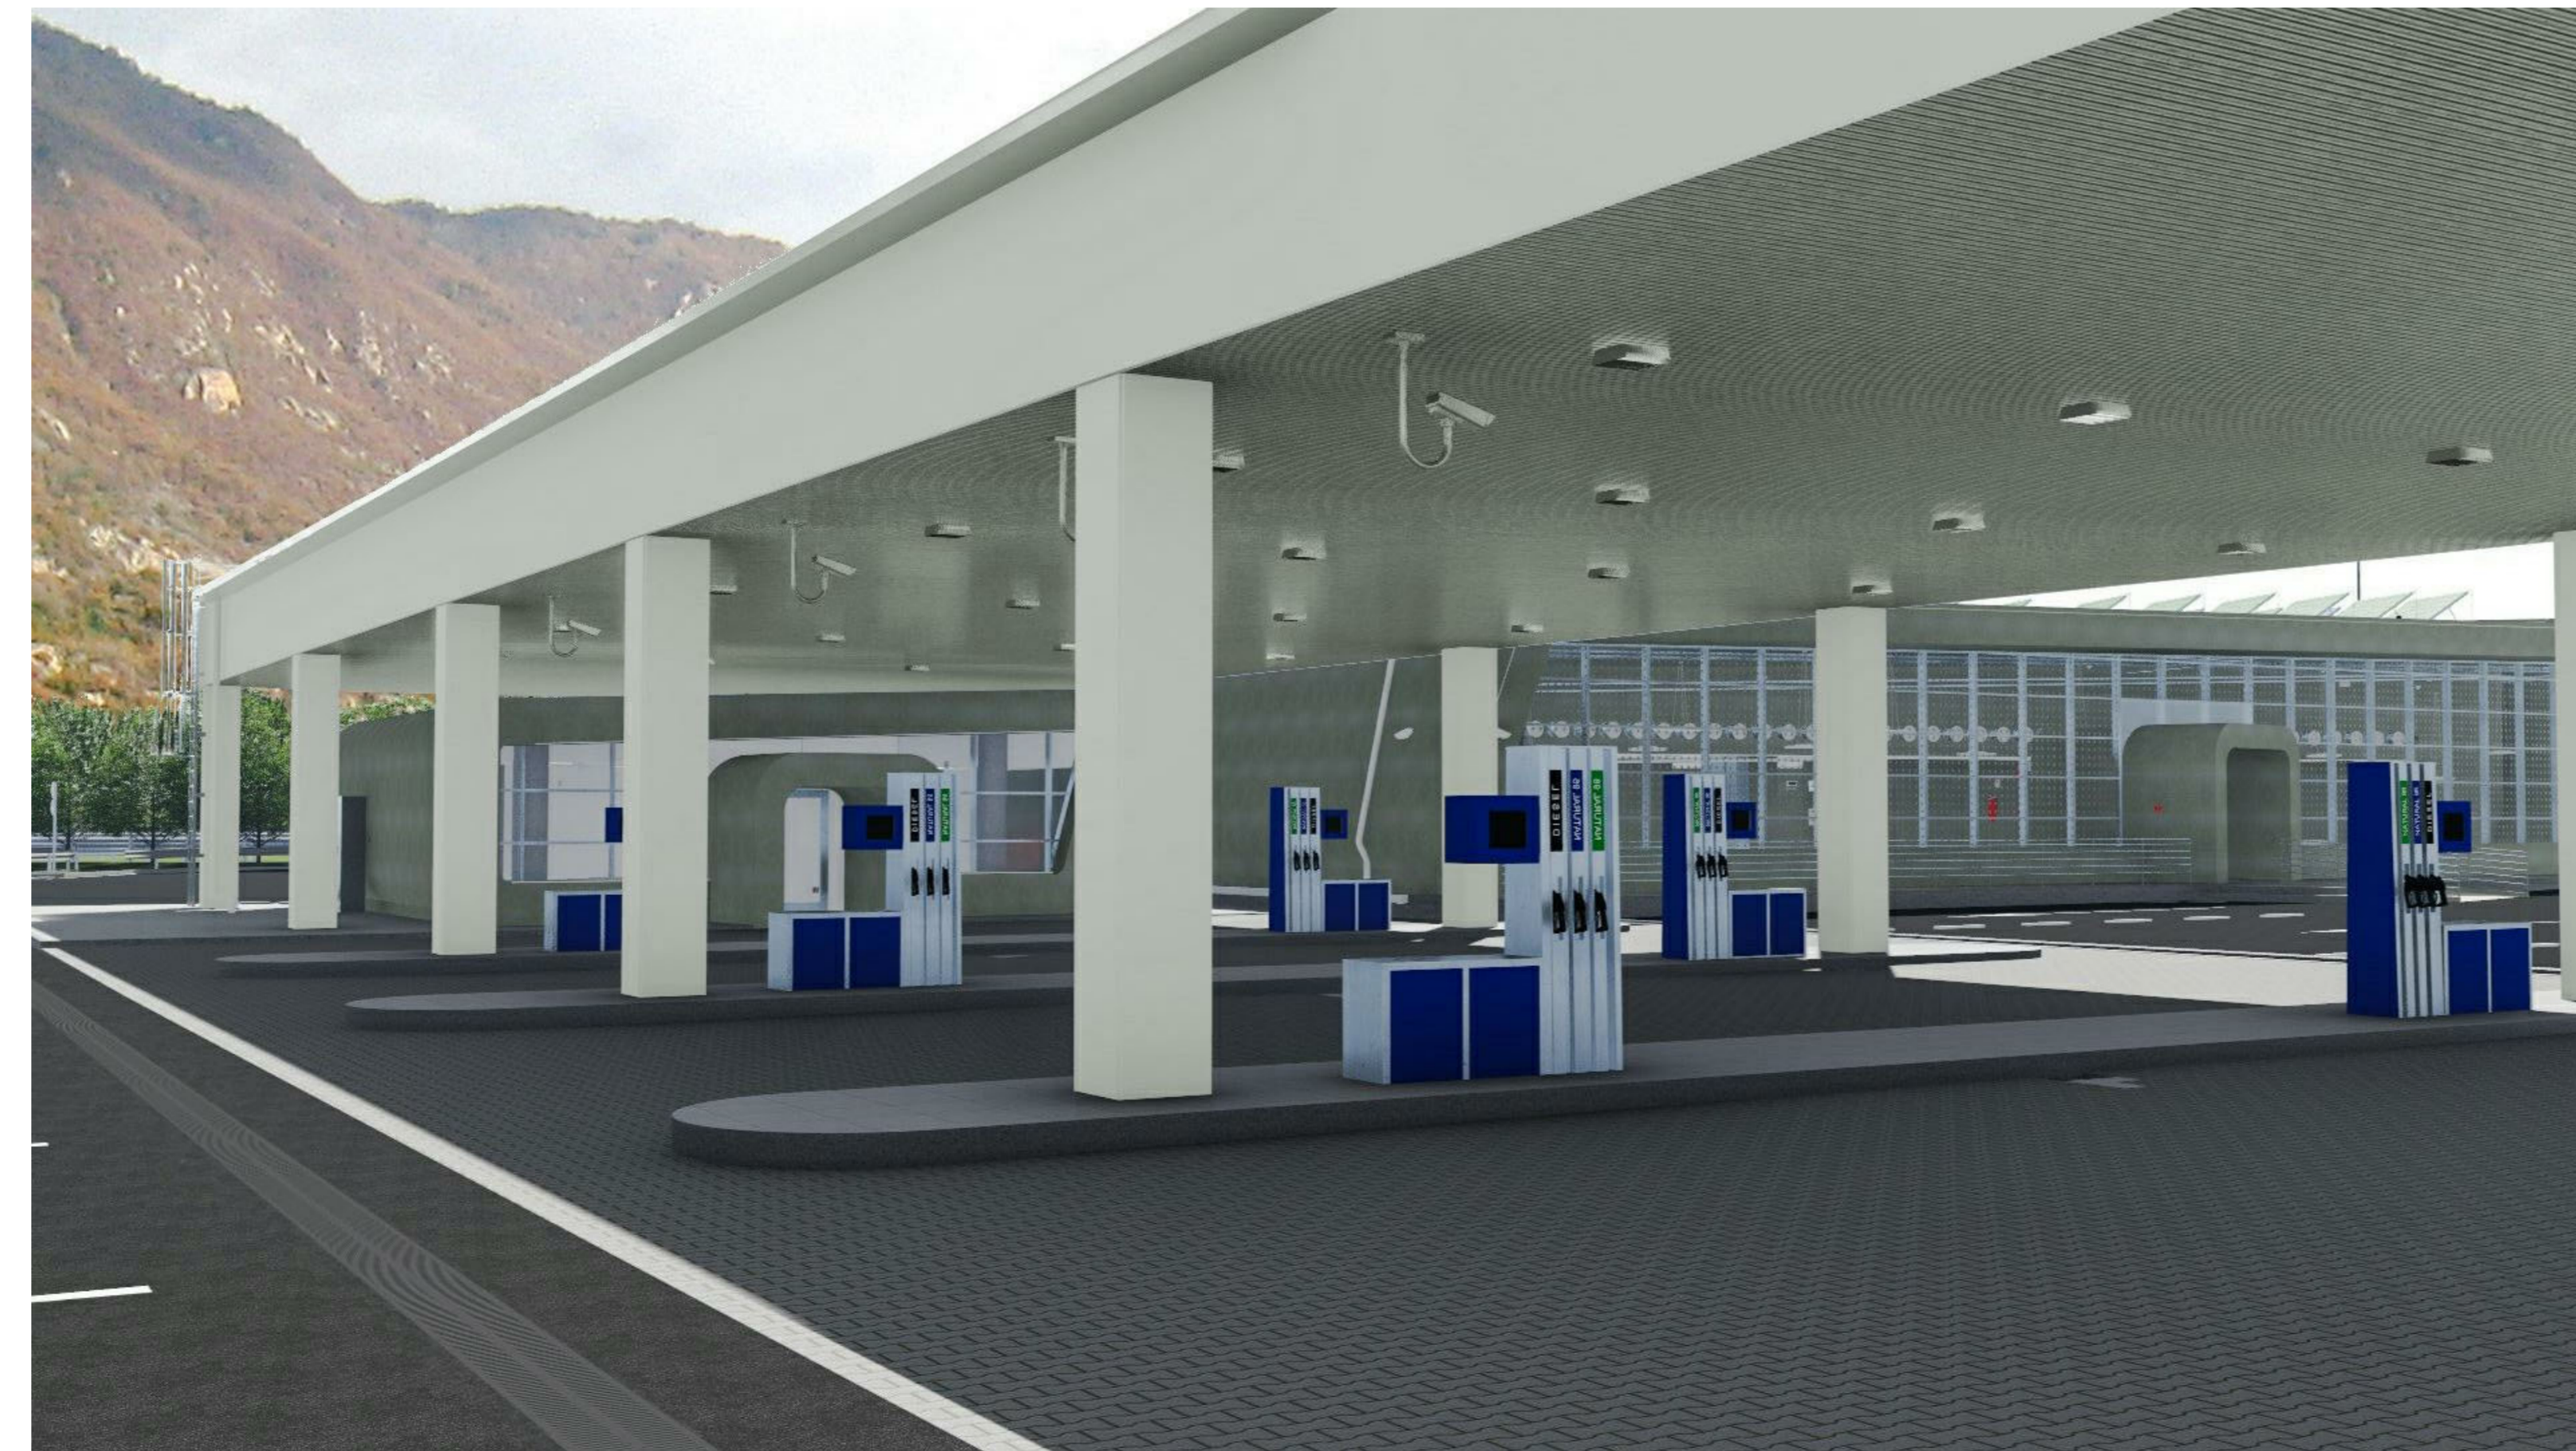



4



6



7

NUOVA LINEA TORINO LIONE - NOUVELLE LIGNE LYON TURIN
PARTE COMUNE ITALO-FRANCESE - PARTIE COMMUNE FRANCO-ITALIENNE

LOTTO COSTRUTTIVO 1 / LOT DE CONSTRUCTION 1
CANTIERE OPERATIVO 02C / CHANTIER DE CONSTRUCTION 02C
RILocalizzazione DELL'AUTOPORTO DI SUSA
DEPLACEMENT DE L'AUTOPORTO DE SUSE
PROGETTO ESECUTIVO - ETUDES DIECUTION
CUP C11J05000030001 - CIG 68232567F

FABBRICATI
GENERALI
Fotoinserimento d'insieme 1

Nota	Data (GG)	Mediatore / Modifica	Disegnato / Controllato	Verificato / Controllato	Autore del / Autocore
0	30/04/2017	Prima emissione Pressione Offshore	C. PROCCOPO (I)	L. BARBERIS (MUSNET ENG)	F. STAMBA (MUSNET ENG)
A	31/08/2017	Revisione e aggiunti commenti TELT	C. PROCCOPO (I)	L. BARBERIS (MUSNET ENG)	F. STAMBA (MUSNET ENG)
B	30/04/2018	Rispostamento struttura valicatore B&B Check	D. PAREIS (MUSNET ENG)	D. PAREIS (MUSNET ENG)	L. BARBERIS (MUSNET ENG)

1 0 2 C C 1 6 1 6 7 F A A 0 0 G




E S T P L 1 5 0 1 B

IL PROGETTISTA/LE REDATTORE

MUSNET
Ing. Carlo Giovanni
 Ing. Carlo
 Ing. Carlo

L'APRATA/IL COORDINATORE

IL DIRETTORE DEI LAVORI/IL NITTE D'OPERA

CODICE PROGETTO: 1001