


Planimetria piazzale  
1 : 500

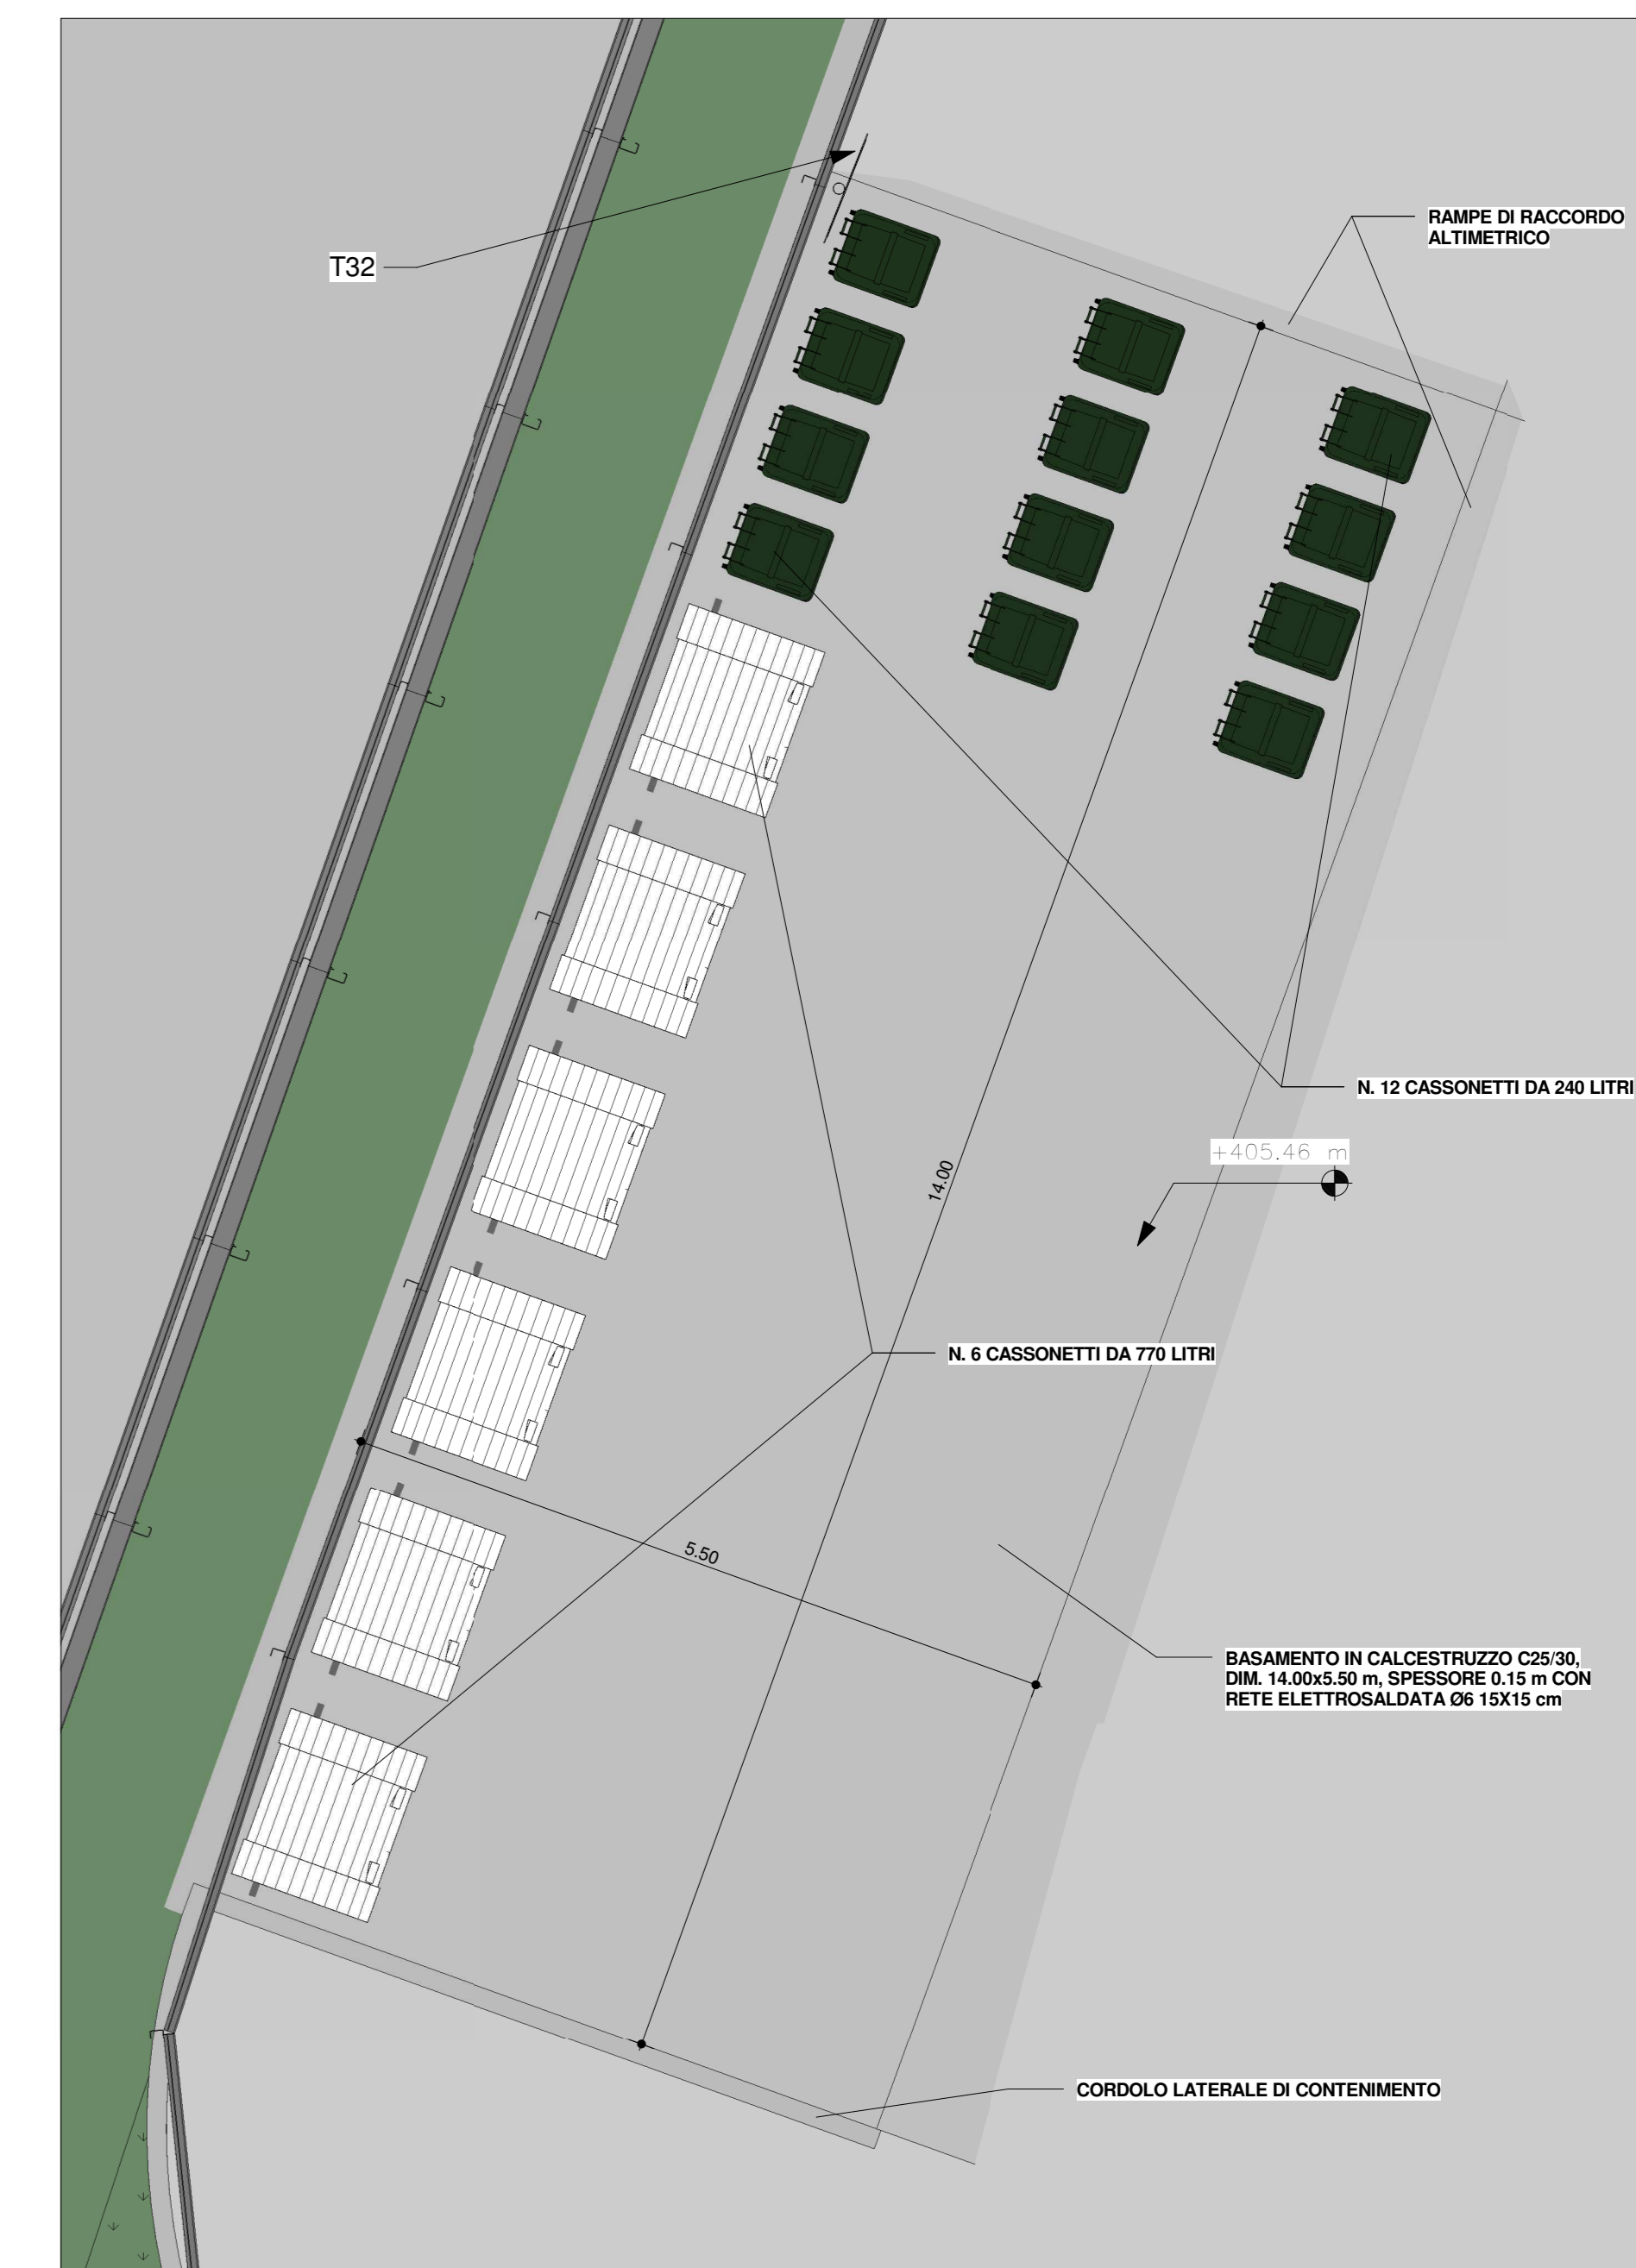

Particolare 01 - Area raccolta rifiuti  
1 : 50

Abaco segnaletica verticale					
Tipologia	Quantità	Immagine	Dimensione cartello	Sostegno	Classe pellicola
T32	1		90 x 135cm	Ø 90mm h 340cm	2 speciale
T33a	10		90 x 90cm	affisso alla parete	2 speciale
T33b	2		60 x 90cm	Ø 90mm h 340cm	2 speciale

LEGENDA	
	Area interclusa ai fumatori
	Striscia continua di indicazione limite area interclusa ai fumatori (Lot=143+103+47=293 m)

**NUOVA LINEA TORINO LIONE - NOUVELLE LIGNE LYON TURIN**  
**PARTE COMUNE ITALO-FRANCESE - PARTIE COMMUNE FRANCO-ITALIENNE**  
**LOTTO COSTRUTTIVO 1 / LOT DE CONSTRUCTION 1**  
**CANTIERE OPERATIVO 02C / CHANTIER DE CONSTRUCTION 02C**  
**RILOCALIZZAZIONE DELL'AUTOPORTO DI SUSA**  
**DEPLACEMENT DE L'AUTOPORTO DE SUSE**  
**PROGETTO ESECUTIVO - ETUDES D'EXECUTION**  
**CUP C11J05000030001 - CIG 682325367F**

**FABBRICATI**  
**INDIVIDUAZIONE AREA INTERCLUSA AI FUMATORI E AREA RACCOLTA RIFIUTI**

Indice	Data	Modificata	Modifica	Elaborato per	Convalidato da	Verificato per	Autore
0	03/10/2018	Prima emissione	Primo abaco	D. PAPPAS (MAGNET ENR)	D. PAPPAS (MAGNET ENR)	C. GIOVANNETTI (MAGNET ENR)	C. GIOVANNETTI (MAGNET ENR)

**1 0 2 C C 1 6 1 6 7 F A A 0 0 G**

**E S T P L 1 5 2 9 0**

SCALA / ECHELLE  
Come indicato

IL PROGETTISTA DESIGNER  

 Dott. Arch. Carlo GIOVANNETTI  
 Via S. Maria 10  
 10126 TORINO

L'APPALTORENTREPRENEUR  
 S.p.A.

IL DIRETTORE DELLA LAVORAZIONE USUALE  
 S.p.A.

CODICE FISC. 0110000030001