Piano terreno

Piano primo

LEGENDA	
	Porta Resistente al Fuoco di tipo "REI 120"
	Struttura perimetrale di compartimentazione di tipo "REI 120"
	Porta Resistente al Fuoco di tipo "REI 60"
	Struttura perimetrale di compartimentazione di tipo "REI 60"
	Uscita di sicurezza dotata di maniglione antipanico
	Percorso delle vie d'uscita (= verso l'alto, = in orizzontale, = verso il basso)
	Idrante antincendio UNI 45 racchiuso in cassetta metallica a parete,completo di sportello con termafonia e bordo trasparente frangibile a rottura predeterminata (lucernaio), contenente: a destra in ottone Ø 70 UNI 45, manichetta flessibile in vulcanite lunghezza 20 mt, lancia erogatrice UNI 45 con getto multiforme (getto frazionato, otto pieno), al fianco estintore a polvere a norme UNI EN 3-7
E	Estintore portatile a polvere polivalente da 6 kg staffato a parete e segnalato mediante apposito cartellonistica verticale, omologato ed avente capacità estinguente da 34A-144B-C
E CO2	Estintore portatile a CO2 da 5 kg staffato a parete e segnalato mediante apposita cartellonistica verticale, omologato ed avente capacità estinguente da 89B-C
	Rivelatore ottico di fumo da installarsi a soffitto.
T	Rivelatore termovelocimetrico da installarsi a soffitto.
G	Rivelatore di Gas Metano da installarsi a soffitto.
H	Rivelatore di Idrogeno da installarsi a soffitto.
P.A.	Pulsante con vetro a frangere di tipo analogico singolarmente indirizzabile per segnalazione manuale di "allarme incendio".
PSG	Pulsante di sgancio energia elettrica 1 – QE MT 2 – QE Fabbricato UFFICI 3 – QE Cantinetta al Casso 4 – QE PV Cantinetta al Casso 5 – QE GEN Fabbricato PCC e Direzione d'Esercizio

Key-Plan
1 : 5000

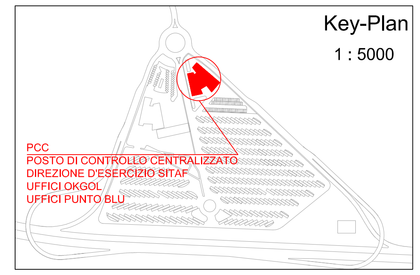

Sezione IM_A1 Fabbricato OK gol

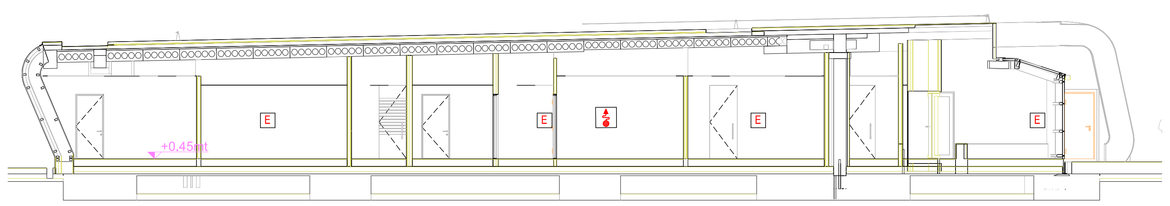

Sezione IM_A2 - Fabbricato Uffici PCC

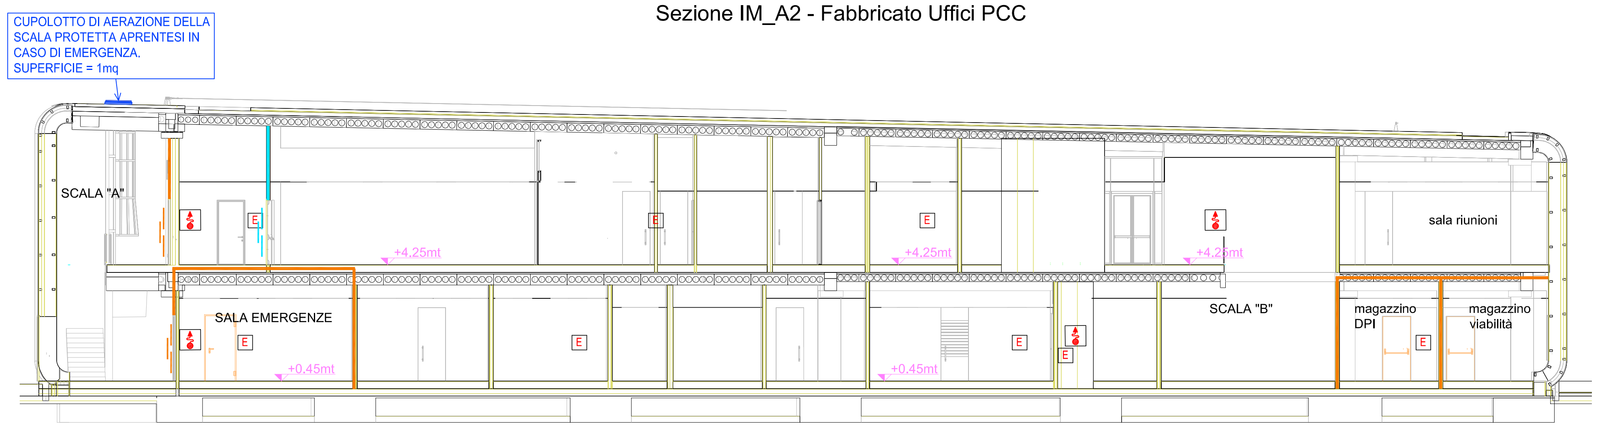

TUNNEL EURALPIN | LYON TURIN

SITAF S.p.A

NUOVA LINEA TORINO LIONE - NOUVELLE LIGNE LYON TURIN
PARTE COMUNE ITALO-FRANCESE - PARTIE COMMUNE FRANCO-ITALIENNE

LOTTO COSTRUTTIVO 1 /LOT DE CONSTRUCTION 1
CANTIERE OPERATIVO 02C /CHANTIER DE CONSTRUCTION 02C
RILOCALIZZAZIONE DELL'AUTOPORTO DI SUSA
DEPLACEMENT DE L'AUTOPORTO DE SUSE
PROGETTO ESECUTIVO - ETUDES D'EXECUTION
CUP C11J05000030001 - CIG 682325367F

ELABORATI GENERALI

ALLEGATO 3 - PCC Valutazioni del progetto antincendio

Piante, prospetti e sezioni

Indice / Date	Date / Data	Modifications / Modifiche	Etabli par / Concepito da	Vérifié par / Controllato da	Autorisé par / Autorizzato da
0	30/04/2018	Prima emissione Première diffusion	G. FORTE (STUDIO FORTE)	A. LOVISOLO (INGEGNET ENG.)	C.GIOVANNETTI (INGEGNET ENG.)

Lot Cst / Lot Cst	Chantier opérationnel / Cantiere di costruzione	Contrat/Contratto	Opera/Opera	Fase / Fase	Tratto / Tratto	Parte / Parte
1	02C	C1617FAA2OG				

Type / Tipo	Type documento / Tipo di documento	Objet / Oggetto	Numéro de document / Numero di documento	Index / Indice
E	IMPL	152	50	0

INTEGRAZIONE PRESTAZIONE SPECIALISTICHE/ INTEGRATION SPECIALISTE
Dott. Ing. Giuseppe FORTE
Ordine degli Ingegneri della Provincia di Asti
N° A 432

SCALA / ÉCHELLE
-

IL PROGETTISTA/LE DESIGNER
Dott. Arch. Corrado GIOVANNETTI
Ordine di Torino
N° 2130

L'APPALTATORE/L'ENTREPRENEUR

IL DIRETTORE DEI LAVORI/LE MAITRE D'ŒUVRE

TUNNEL EURALPIN | LYON TURIN
SAS au capital de 220 000 Euros
Tribunal de Commerce de Paris - 501 617 896 RCS Paris
12 allée Alan Turing 75013 Paris - FRANCE
Phone/Tél. 33 1 53 94 70 00 - Fax/Fax 33 1 53 94 70 01

SITAF S.p.A
Società per Azioni
Via Real Collegio 30 - 10059 Susa (TO) - Italia
Tel. 0039 - 0 - 0122 621 621 - Fax 0039 - 0 - 0122 622 336
Capitale Sociale € 5.000.000 i.v.
Partita IVA e Codice Fiscale / Partita IVA e C.F. 00513120012

1000 FIGEFFAA1O1GEIMPL1525100 1