



Dettaglio - Sezione A-G

1 : 20

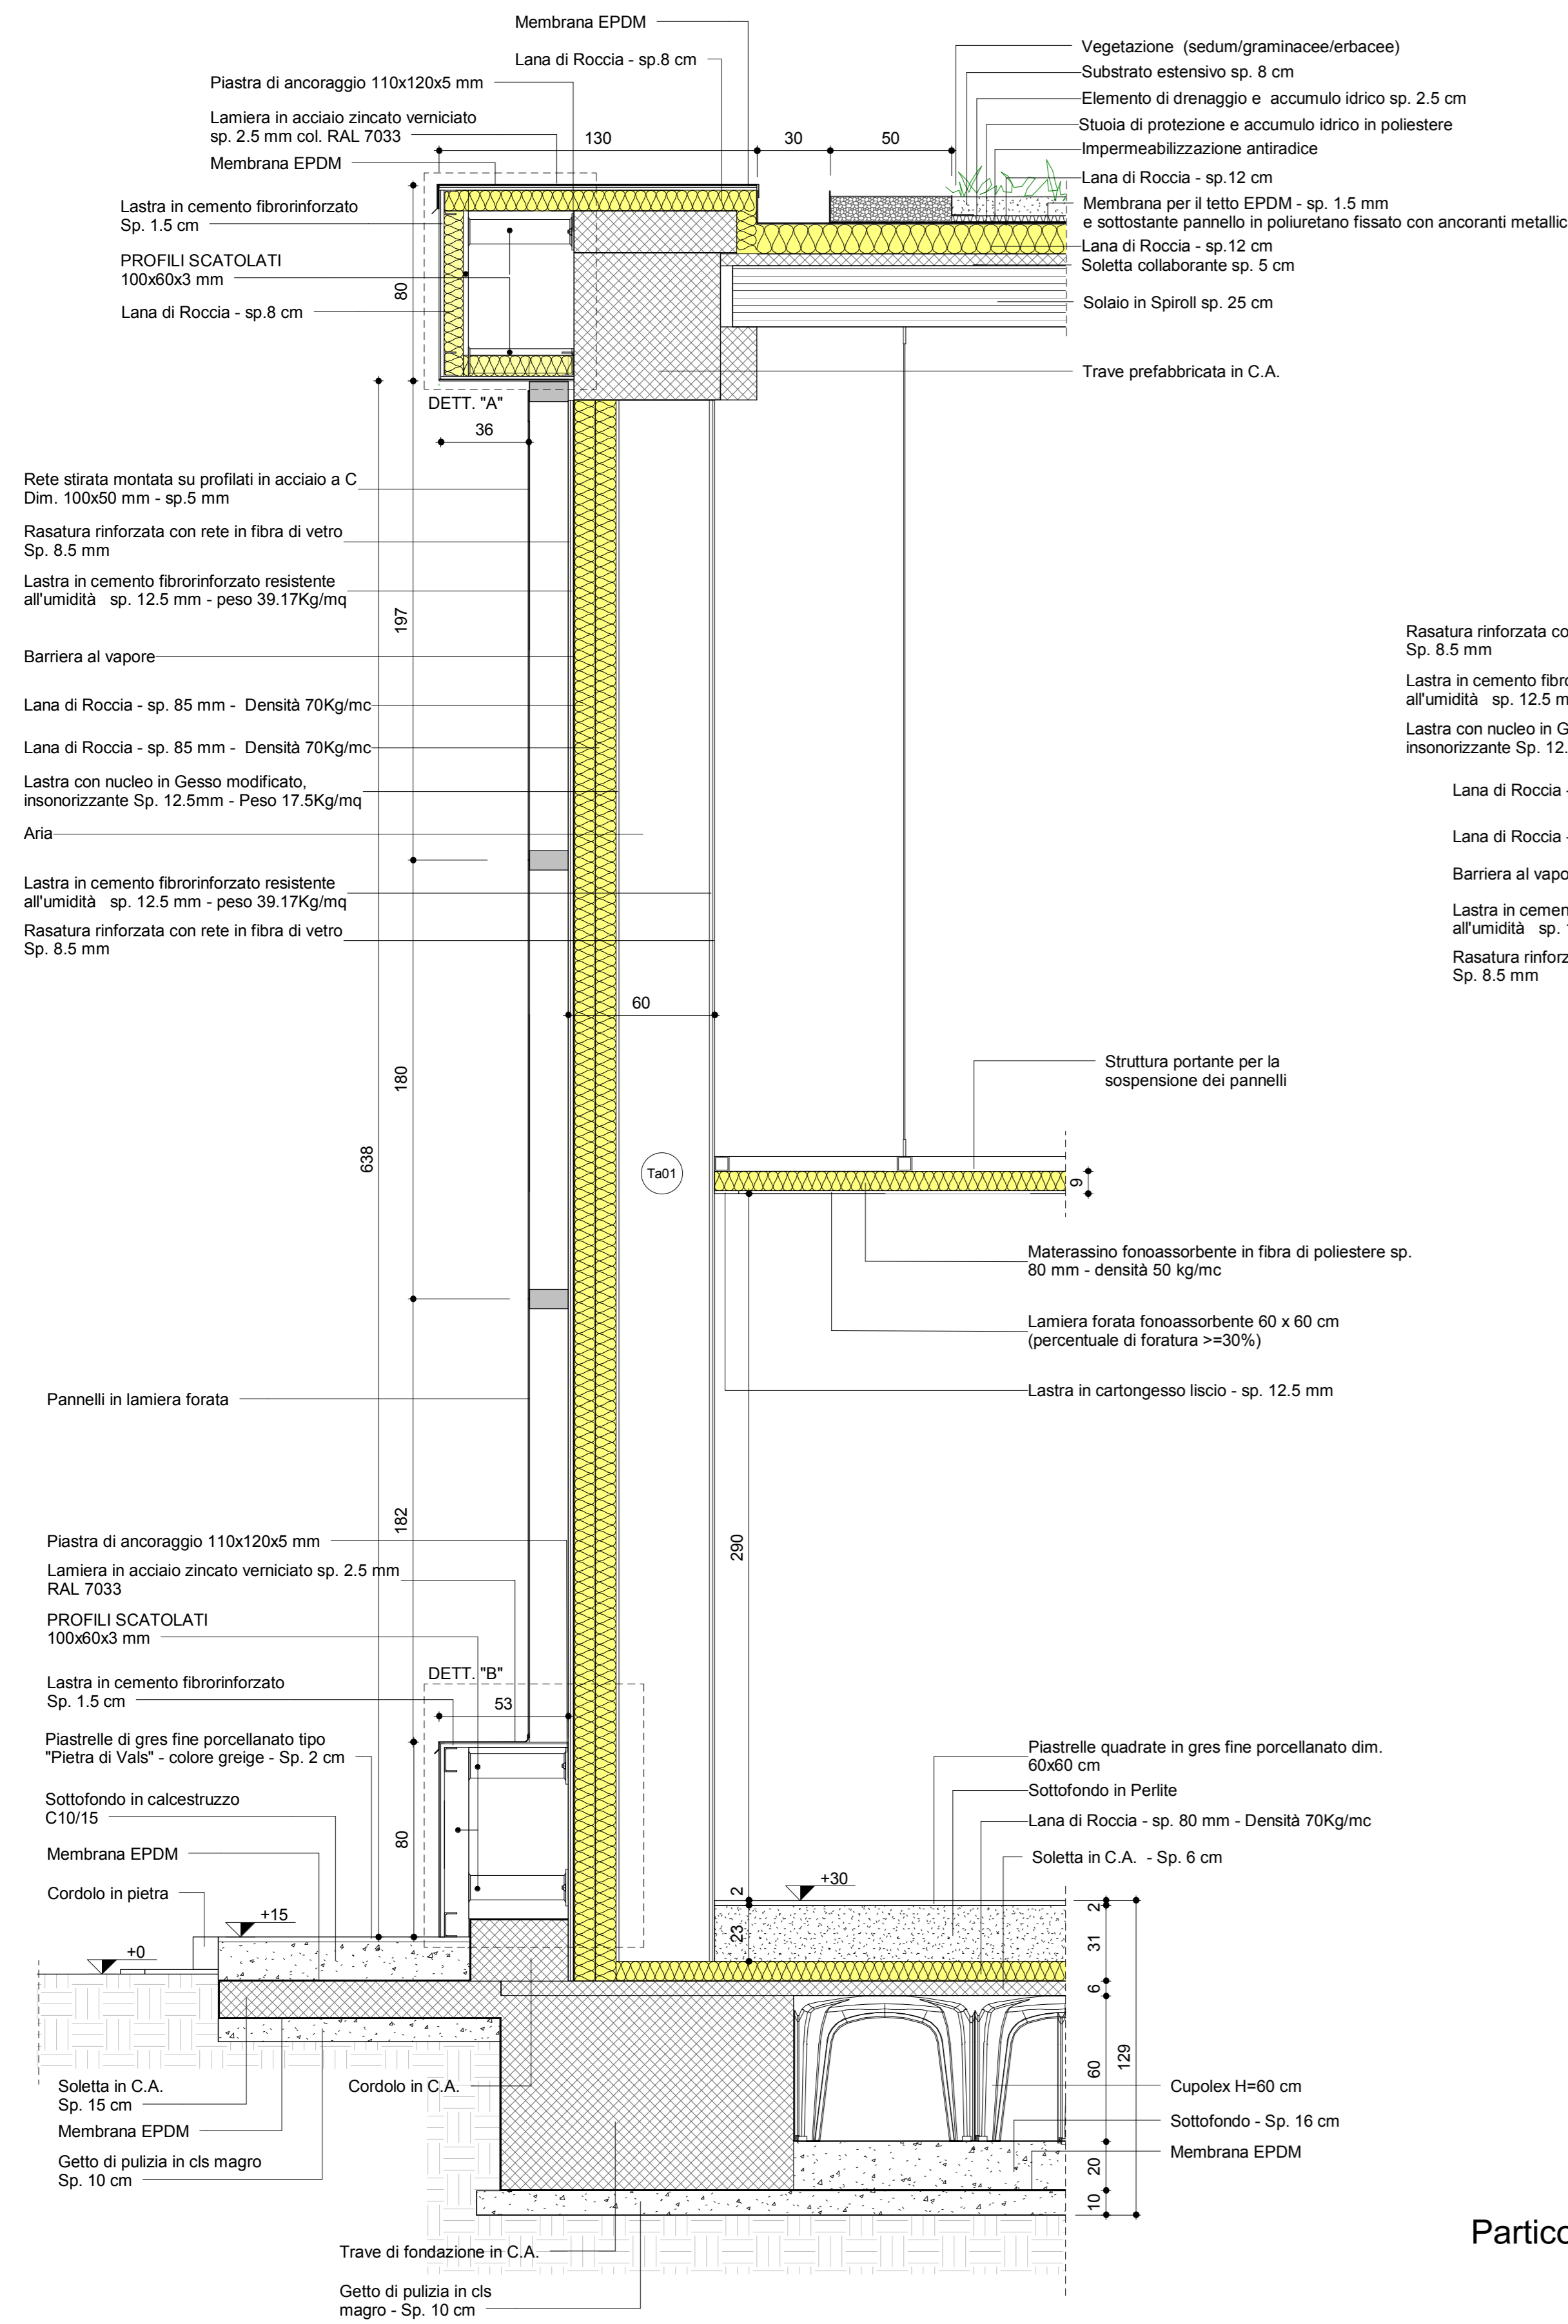


Dettaglio - Sezione A-F

1 : 20

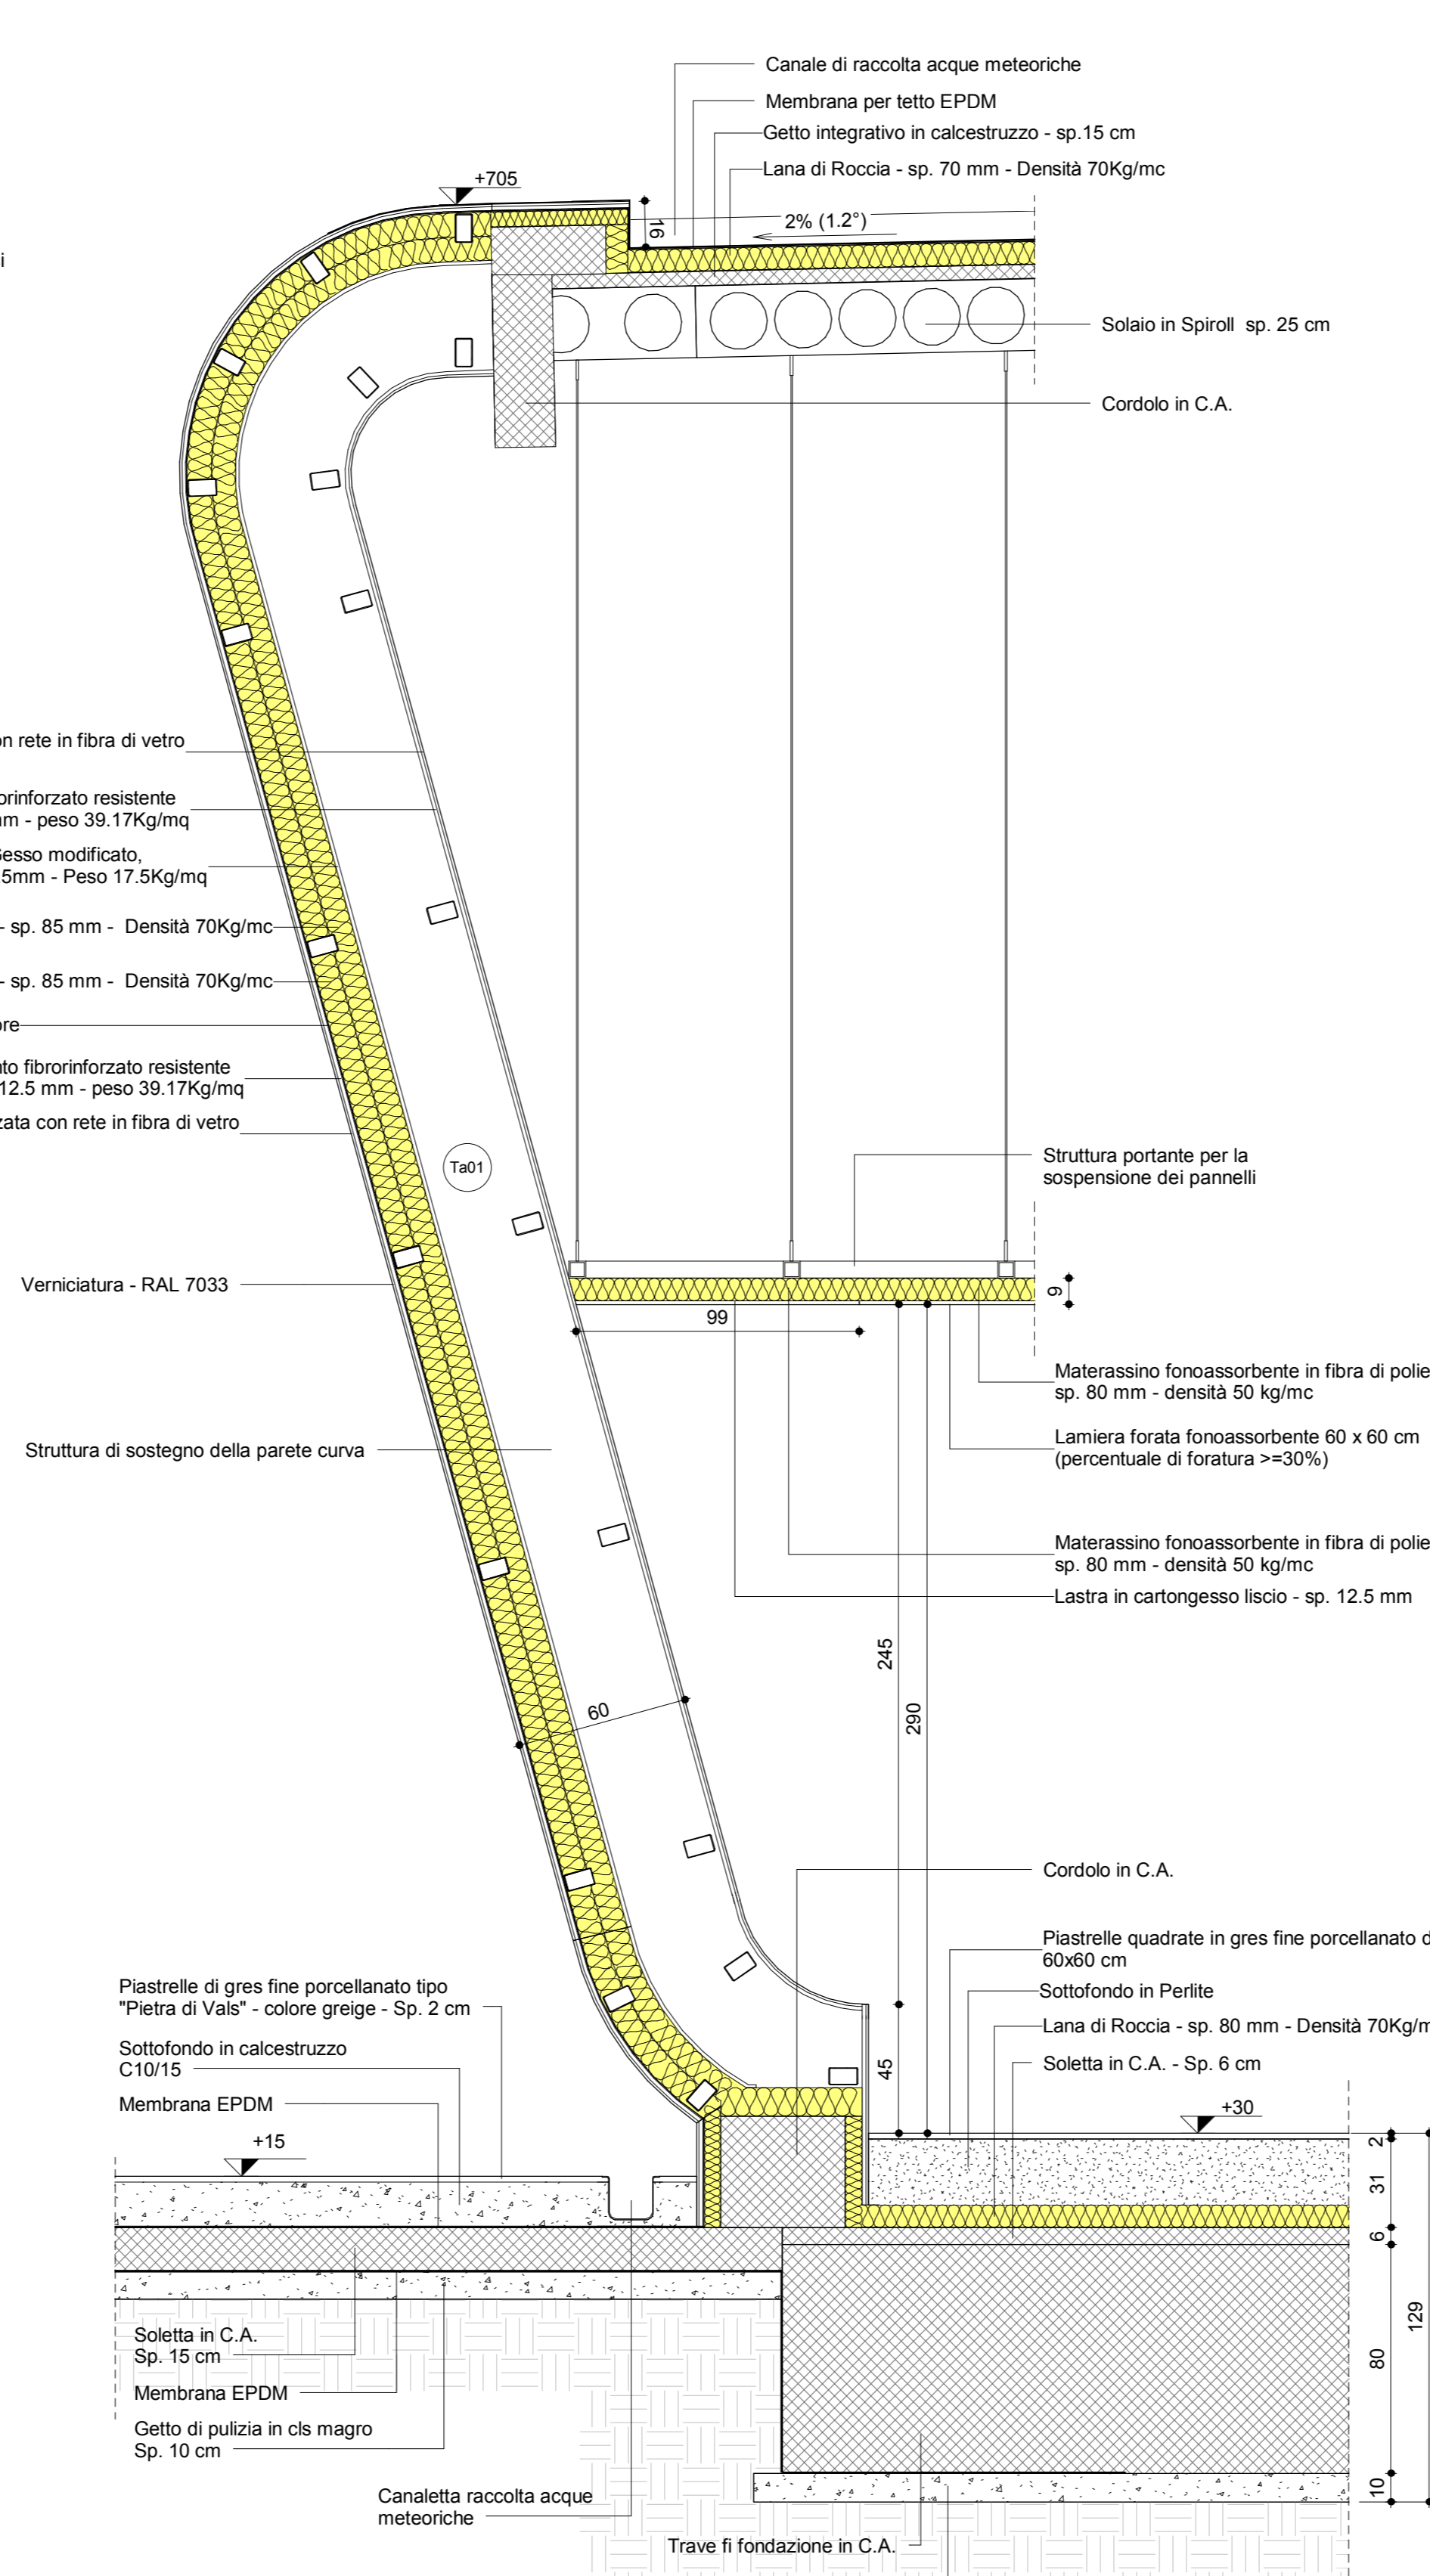


Particolare aggancio pareti-pavimento

1 : 5

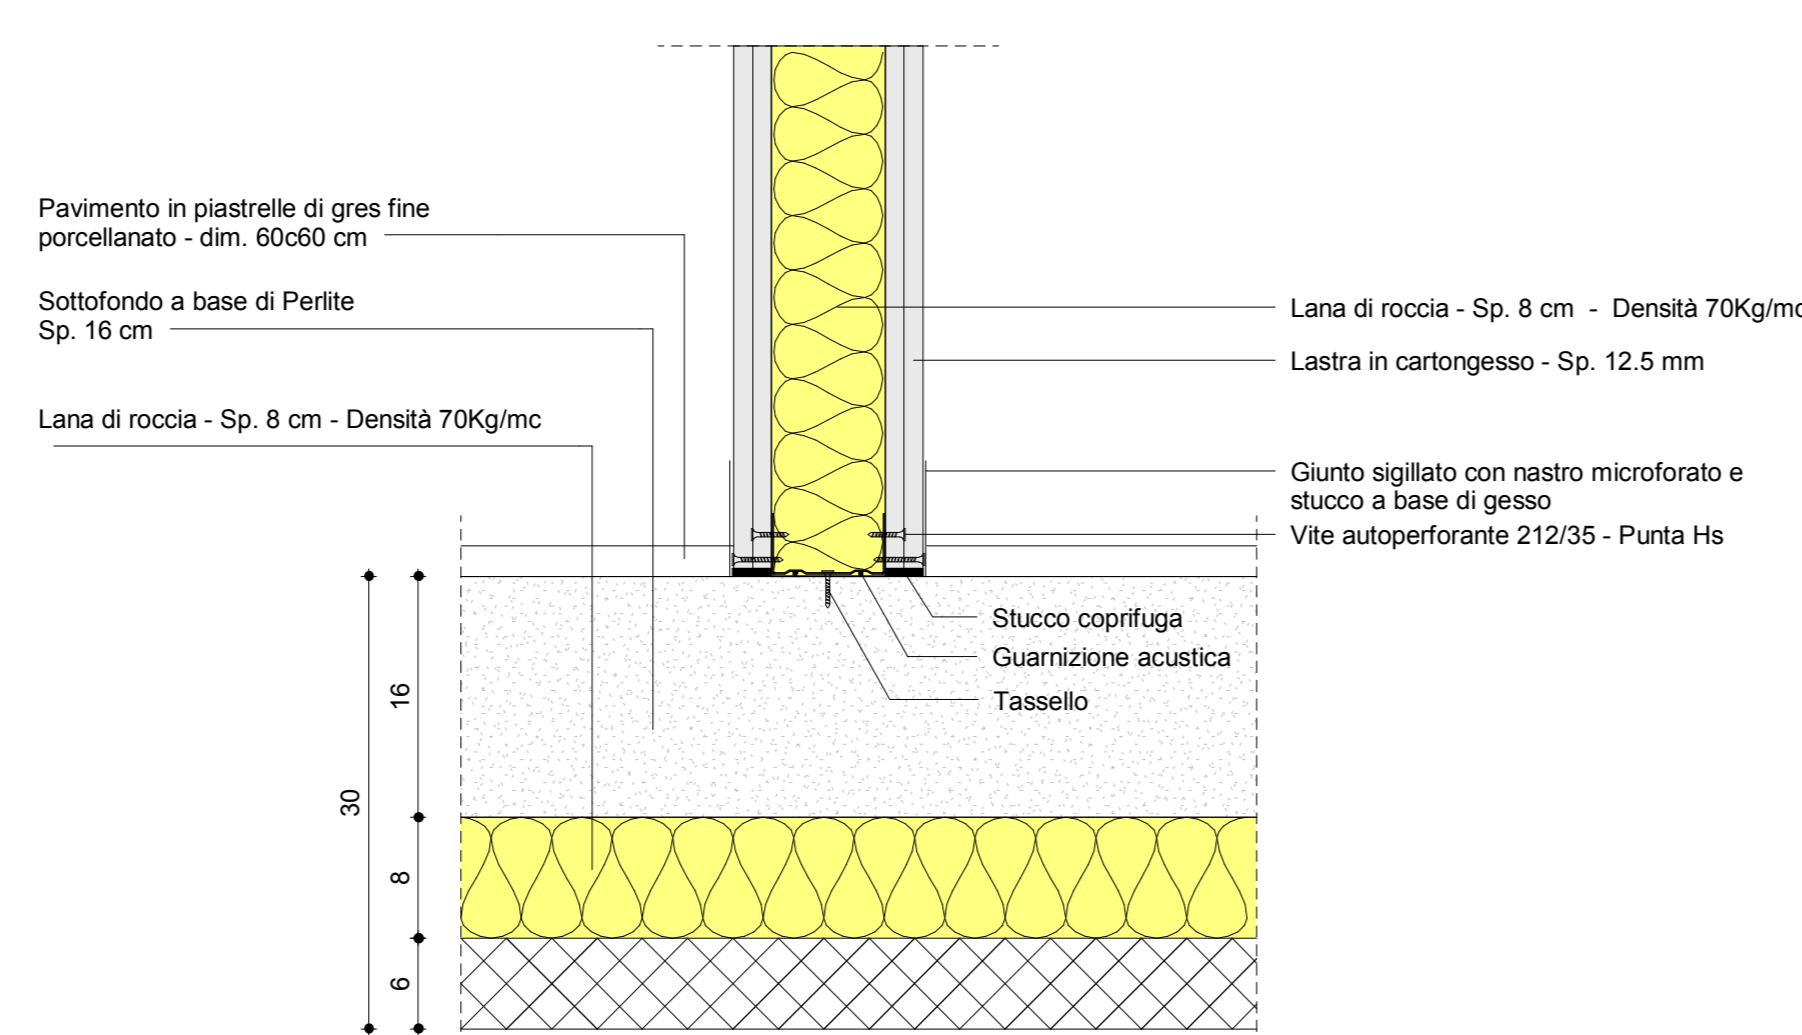


Dettaglio - Sezione A-E

1 : 20

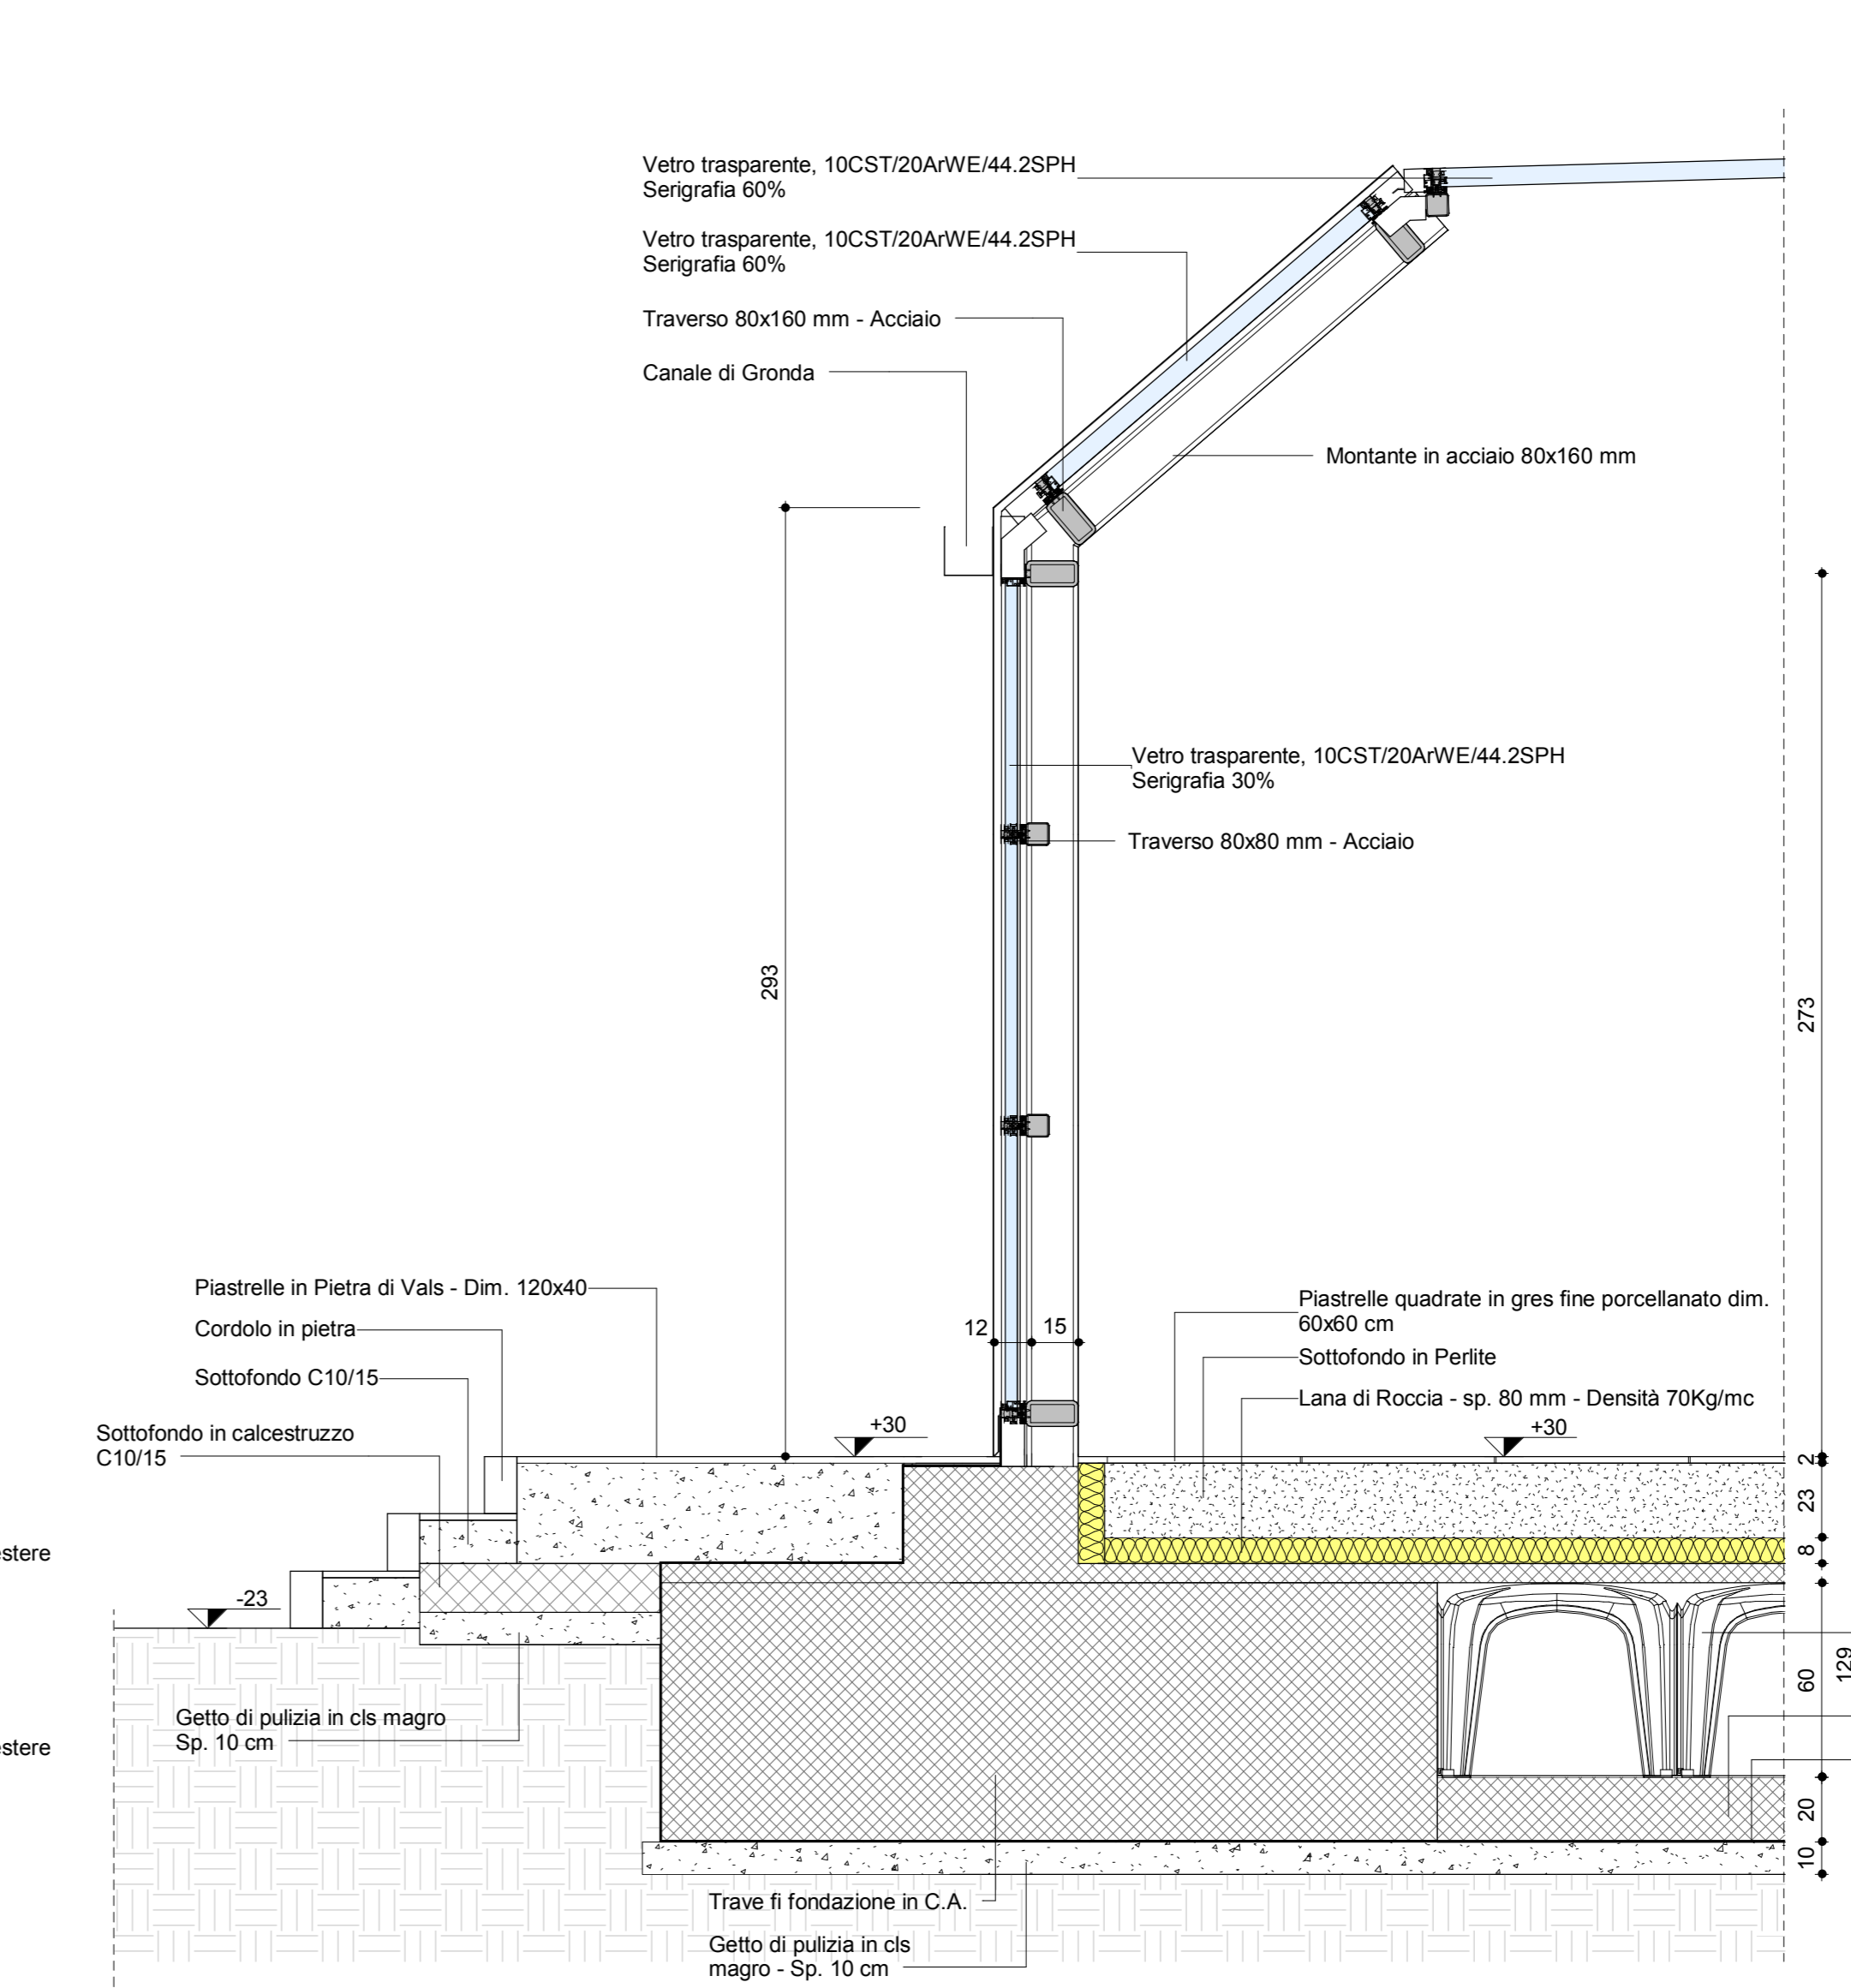


Legenda supporti lastre

1 : 10

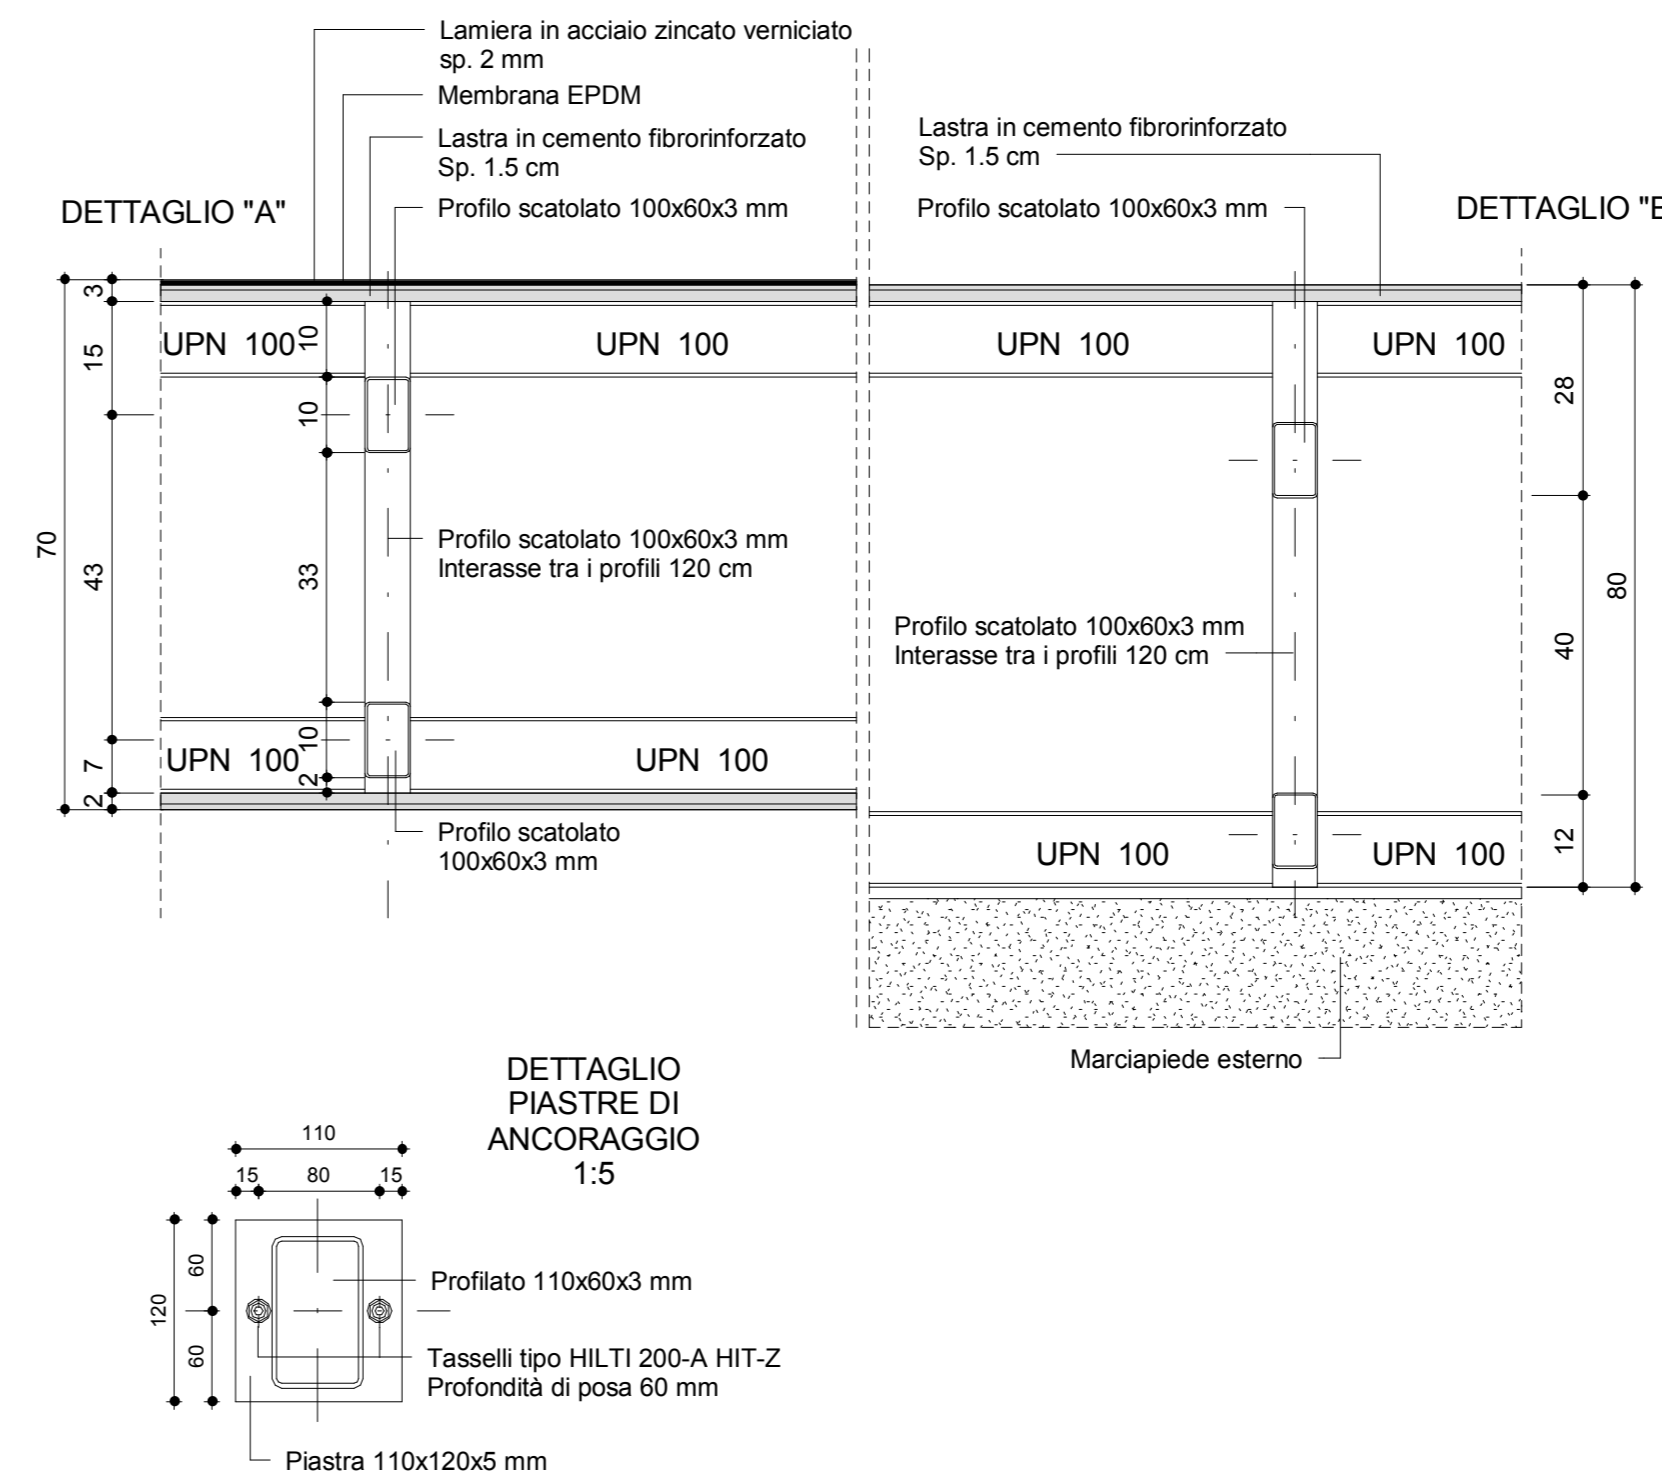

Key-Plan

1 : 5000

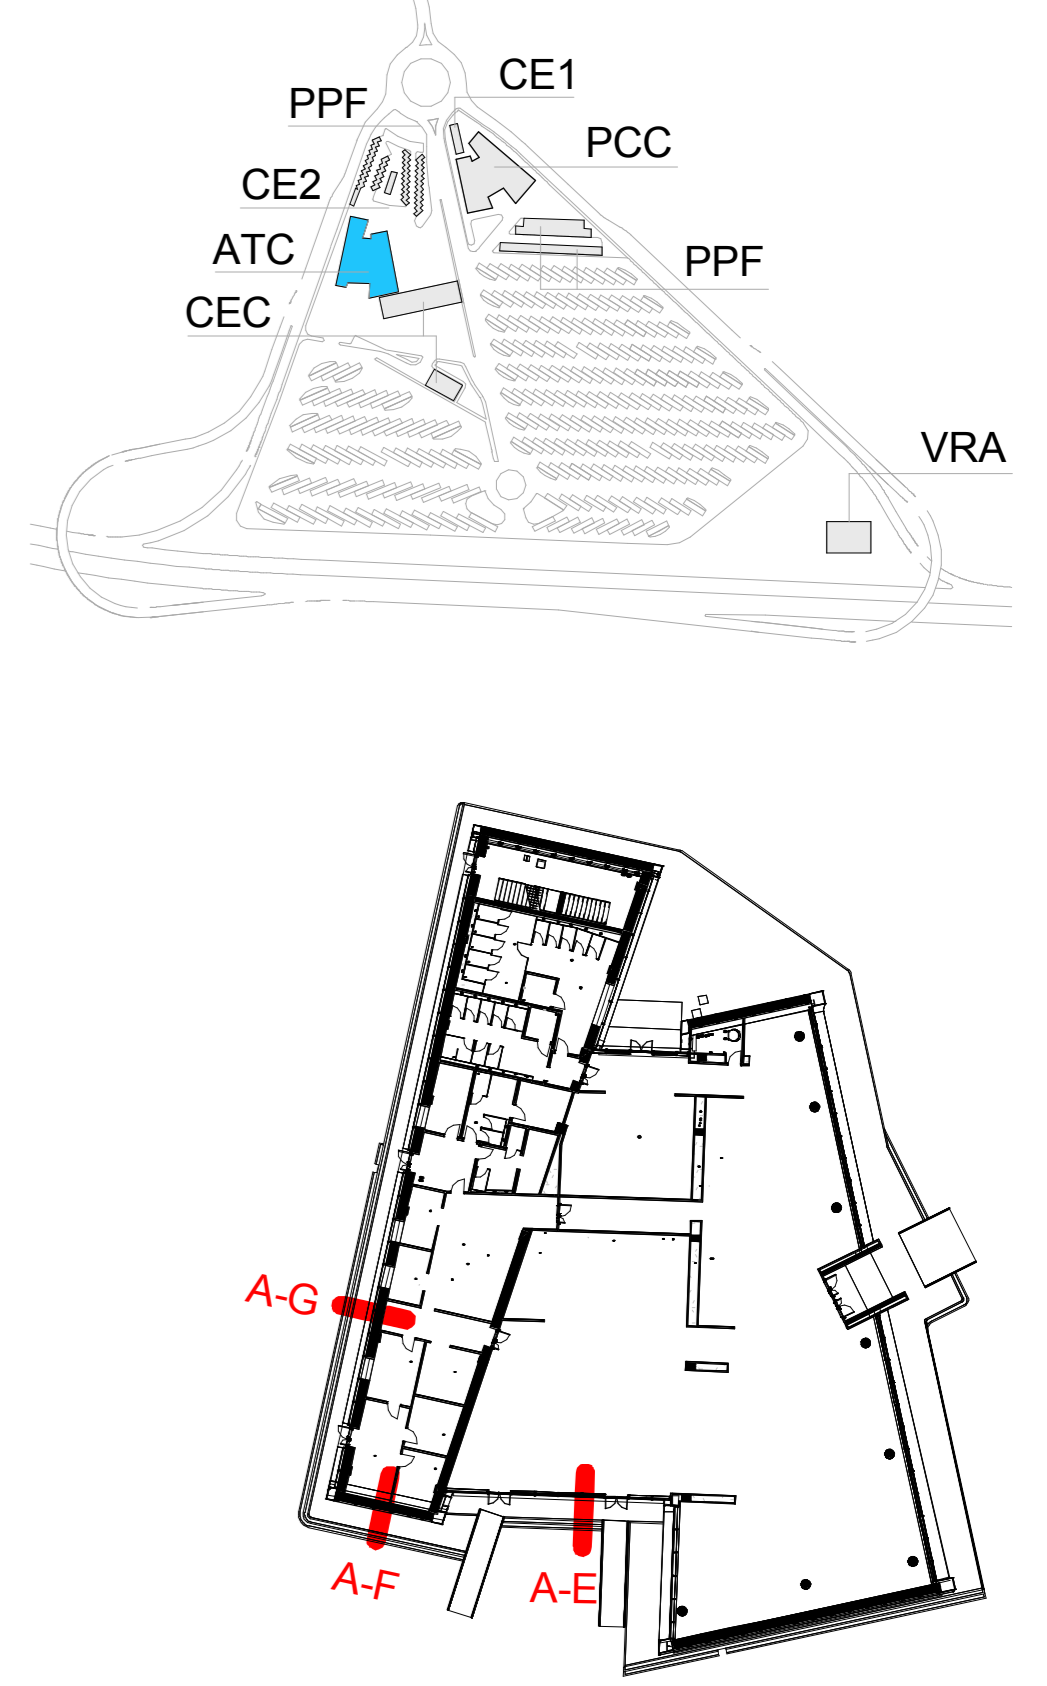

TAVOLE DI RIFERIMENTO	
Planta quotata livello L0-Tav. 1	1_02C_C16167_FAA1_O_4_E_ST_PL_1602_B
Planta quotata livello L0-Tav. 2	1_02C_C16167_FAA1_O_4_E_ST_PL_1603_B

NUOVA LINEA TORINO LIONE - NOUVELLE LIGNE LYON TURIN
PARTE COMUNE ITALO-FRANCESE - PARTIE COMMUNE FRANCO-ITALIENNE

LOTTO COSTRUTTIVO 1 / LOT DE CONSTRUCTION 1
CANTIERE OPERATIVO 02C / CHANTIER DE CONSTRUCTION 02C
RILOCAZZAZIONE DELL'AUTOPORTO DI SUSA
DEPLACEMENT DE L'AUTOPORTO DE SUSE
PROGETTO ESECUTIVO - ETUDES D'EXECUTION
CUP C11.J05000030001 - CIG 682325367F

FABBRICATI
ATC - STAZIONI DI SERVIZIO E AREA
CARBURANTI
Particolari costruttivi

Indice	Data / Data	Modificazioni / Modifiche	Elaborato per / Confezionato da	Verificato per / Controllato da	Approvato per / Approvato da
0	30/04/2018	Recupero struttura valutazione BPA Check	O. PARESI (MUSNET ENG.)	O. PARESI (MUSNET ENG.)	GIUSEPPE MUSNET (MUSNET ENG.)

1 0 2 C 1 6 1 6 7 F A A 1 O G E S T P L 1 6 3 1 0

SCALA / ECHELLE

IL PROGETTISTA DESIGNER: **MUSNET** (MUSNET ENG.)
 DIR. ART. OPER. **GIUSEPPE MUSNET**
 L'APPALTAZIONE/ENTREPRENEUR: **SITAF spa**
 IL DIRETTORE DEI LAVORI/MAITRE D'OUVRE: **SITAF spa**