
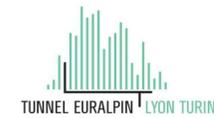
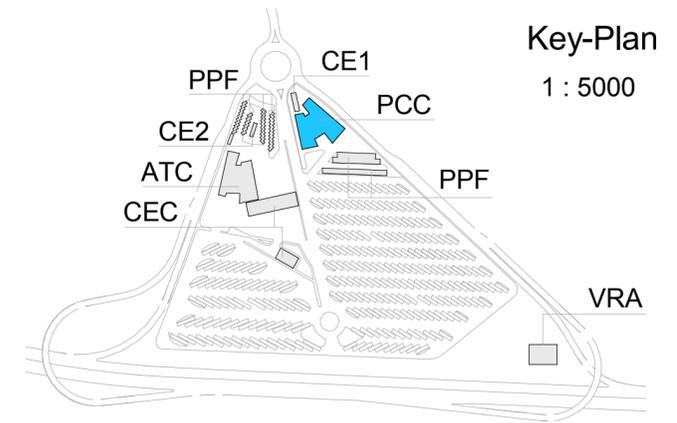


Abaco delle porte							
Contrasegno tipo	Descrizione	Conteggio	L	H	A locale: Nome	Da locale: Nome	
D01	Porta in laminato ad anta unica 80x210cm	3	80	210	A-LO	Anti Bagno	WC
D01	Porta in laminato ad anta unica 80x210cm	1	80	210	A-LO	Rispostiglio	Disimpegno
D01	Porta in laminato ad anta unica 80x210cm	7	80	210	A-LO	WC	
D01	Porta in laminato ad anta unica 80x210cm	2	80	210	A-L1	Anti Bagno	WC
D01	Porta in laminato ad anta unica 80x210cm	1	80	210	A-L1	Archivio PCS UPC	Programm. Cantieri
D01	Porta in laminato ad anta unica 80x210cm	5	80	210	A-L1	WC	
D03	Porta in legno ad anta unica 90x210cm	2	90	210	A-LO	Anti Bagno	Disimpegno
D03	Porta in legno ad anta unica 90x210cm	3	90	210	A-LO	Disimpegno	
D03	Porta in legno ad anta unica 90x210cm	1	90	210	A-LO	Infermeria	Disimpegno
D03	Porta in legno ad anta unica 90x210cm	1	90	210	A-LO	Rispostiglio	Disimpegno
D03	Porta in legno ad anta unica 90x210cm	1	90	210	A-LO	Ristoro	Disimpegno
D03	Porta in legno ad anta unica 90x210cm	1	90	210	A-LO	Spogliatoi Uomini	Anti Bagno
D03	Porta in legno ad anta unica 90x210cm	1	90	210	A-LO	Spogliatoio Donne	Anti Bagno
D03	Porta in legno ad anta unica 90x210cm	1	90	210	A-LO	Ufficio Logistico	Disimpegno
D03	Porta in legno ad anta unica 90x210cm	1	90	210	A-LO	Ufficio Serv. Viabilità	Disimpegno
D03	Porta in legno ad anta unica 90x210cm	2	90	210	A-LO	WC disabili	Disimpegno
D03	Porta in legno ad anta unica 90x210cm	1	90	210	A-LO	wc disabili	Disimpegno
D03	Porta in legno ad anta unica 90x210cm	1	90	210	A-L1	Anti Bagno	WC disabili
D03	Porta in legno ad anta unica 90x210cm	1	90	210	A-L1	Disimpegno	Disimpegno
D03	Porta in legno ad anta unica 90x210cm	1	90	210	A-L1	Locale di servizio	Disimpegno
D09	Porta in vetro a doppia anta	4	160	240	A-LO	Disimpegno	
D09	Porta in vetro a doppia anta	2	160	240	A-LO	Giardino d'inverno	Disimpegno
D11	Porta in vetro ad anta unica 70x210cm	4	70	240	A-LO	Spogliatoi Uomini	Spogliatoi Uomini
D11	Porta in vetro ad anta unica 70x210cm	2	70	240	A-LO	Spogliatoio Donne	Spogliatoio Donne
D14	Porta in vetro/opaca a doppia anta di tipo REI 120 provvista di maniglione antipanico 120x210cm	4	120	210	A-LO		
D14	Porta in vetro/opaca a doppia anta di tipo REI 120 provvista di maniglione antipanico 120x210cm	1	120	210	A-L1	Disimpegno	Vano Scala
D14	Porta in vetro/opaca a doppia anta di tipo REI 120 provvista di maniglione antipanico 120x210cm	1	120	210	A-L1	Disimpegno	Sala video
D14	Porta in vetro/opaca a doppia anta di tipo REI 120 provvista di maniglione antipanico 120x210cm	1	120	210	A-L1	Vano Scala	Disimpegno
D15	Porta in vetro/opaca ad anta unica di tipo REI 120 provvista di maniglione antipanico 90x210cm	1	90	210	A-LO		Locale tecnico
D15	Porta in vetro/opaca ad anta unica di tipo REI 120 provvista di maniglione antipanico 90x210cm	4	90	210	A-LO	Archivio	Disimpegno
D15	Porta in vetro/opaca ad anta unica di tipo REI 120 provvista di maniglione antipanico 90x210cm	1	90	210	A-LO	CED	Disimpegno
D15	Porta in vetro/opaca ad anta unica di tipo REI 120 provvista di maniglione antipanico 90x210cm	2	90	210	A-LO	Disimpegno	
D15	Porta in vetro/opaca ad anta unica di tipo REI 120 provvista di maniglione antipanico 90x210cm	1	90	210	A-LO	Locale Tecnico	Disimpegno
D15	Porta in vetro/opaca ad anta unica di tipo REI 120 provvista di maniglione antipanico 90x210cm	1	90	210	A-LO	Locale tecnico	Disimpegno
D15	Porta in vetro/opaca ad anta unica di tipo REI 120 provvista di maniglione antipanico 90x210cm	1	90	210	A-LO	Magazzino DPI	Disimpegno
D15	Porta in vetro/opaca ad anta unica di tipo REI 120 provvista di maniglione antipanico 90x210cm	1	90	210	A-LO	Magazzino Viabilità	Disimpegno
D16	Porta in vetro serigrafata ad anta unica 90x240cm	1	90	240	A-LO	Area copie	Disimpegno
D16	Porta in vetro serigrafata ad anta unica 90x240cm	1	90	240	A-LO	Disimpegno	Punto Blu
D16	Porta in vetro serigrafata ad anta unica 90x240cm	1	90	240	A-LO	Magazzino	Disimpegno
D16	Porta in vetro serigrafata ad anta unica 90x240cm	1	90	240	A-LO	Nuovo Ufficio	Disimpegno
D16	Porta in vetro serigrafata ad anta unica 90x240cm	2	90	240	A-LO	Sala Formazione	Disimpegno
D16	Porta in vetro serigrafata ad anta unica 90x240cm	1	90	240	A-LO	Sala Riunione	Disimpegno
D16	Porta in vetro serigrafata ad anta unica 90x240cm	1	90	240	A-LO	Segreteria	Disimpegno
D16	Porta in vetro serigrafata ad anta unica 90x240cm	1	90	240	A-LO	Ufficio	Disimpegno
D16	Porta in vetro serigrafata ad anta unica 90x240cm	1	90	240	A-LO	Ufficio Amministratore	Disimpegno
D16	Porta in vetro serigrafata ad anta unica 90x240cm	1	90	240	A-LO	Ufficio amministrazione	Disimpegno
D16	Porta in vetro serigrafata ad anta unica 90x240cm	1	90	240	A-LO	Ufficio informatico	Disimpegno
D16	Porta in vetro serigrafata ad anta unica 90x240cm	1	90	240	A-LO	Ufficio Ospiti	Disimpegno
D16	Porta in vetro serigrafata ad anta unica 90x240cm	2	90	240	A-LO	Ufficio Pedaggio	Disimpegno
D16	Porta in vetro serigrafata ad anta unica 90x240cm	1	90	240	A-LO	Ufficio Resp. Pedaggio	Disimpegno
D16	Porta in vetro serigrafata ad anta unica 90x240cm	1	90	240	A-LO	Ufficio RSPP	Disimpegno
D16	Porta in vetro serigrafata ad anta unica 90x240cm	1	90	240	A-LO	Ufficio Tecnico SITAF	Disimpegno
D16	Porta in vetro serigrafata ad anta unica 90x240cm	1	90	240	A-LO	Ufficio viabilità	Disimpegno
D16	Porta in vetro serigrafata ad anta unica 90x240cm	1	90	240	A-L1	Dir. di esercizio	Disimpegno
D16	Porta in vetro serigrafata ad anta unica 90x240cm	1	90	240	A-L1	Disimpegno	Ufficio Resp. PCC
D16	Porta in vetro serigrafata ad anta unica 90x240cm	1	90	240	A-L1	Programm. Cantieri	Disimpegno
D16	Porta in vetro serigrafata ad anta unica 90x240cm	1	90	240	A-L1	Sala Riunioni	Disimpegno
D16	Porta in vetro serigrafata ad anta unica 90x240cm	1	90	240	A-L1	Ufficio Resp. PCS UPC	Disimpegno
D16	Porta in vetro serigrafata ad anta unica 90x240cm	2	90	240	A-L1	Ufficio Resp. Viabilità	Disimpegno
D16	Porta in vetro serigrafata ad anta unica 90x240cm	1	90	240	A-L1	Ufficio Vice Resp. PCS	Disimpegno
D17	Porta in vetro a doppia anta a battente provvista di maniglione antipanico. Potere fono isolante Rw >= 45dB. (per pareti vetrate)	3	150	250			
D17	Porta in vetro a doppia anta a battente provvista di maniglione antipanico. Potere fono isolante Rw >= 45dB. (per pareti vetrate)	1	150	250	A-LO		Sala attesa Punto Blu
D18	Porta in vetro a doppia anta a battente, con maniglione antipanico	1	180	240	A-LO	Cucina - Sala Ristoro	Giardino d'inverno
D18	Porta in vetro a doppia anta a battente, con maniglione antipanico	1	180	240	A-LO	Ristoro	Giardino d'inverno
D18	Porta in vetro a doppia anta a battente, con maniglione antipanico	1	180	240	A-L1	Disimpegno	Disimpegno
D18	Porta in vetro a doppia anta a battente, con maniglione antipanico	1	180	240	A-L1	Ingresso	Disimpegno
D18	Porta in vetro a doppia anta a battente, con maniglione antipanico	1	180	240	A-L1	Sala video	Disimpegno
D19	Porta in vetro ad anta unica 90x240cm (per pareti vetrate)	1	90	240	A-LO	Archivio	Punto Blu
D19	Porta in vetro ad anta unica 90x240cm (per pareti vetrate)	1	90	240	A-LO	Cucina - Sala Ristoro	Disimpegno
D19	Porta in vetro ad anta unica 90x240cm (per pareti vetrate)	1	90	240	A-L1	Archivio Segreteria	Segreteria
D19	Porta in vetro ad anta unica 90x240cm (per pareti vetrate)	1	90	240	A-L1	Centro Elaborazione Dati	Disimpegno
D19	Porta in vetro ad anta unica 90x240cm (per pareti vetrate)	1	90	240	A-L1	Coord. Segreteria	Segreteria
D19	Porta in vetro ad anta unica 90x240cm (per pareti vetrate)	1	90	240	A-L1	Cucina	Disimpegno
D19	Porta in vetro ad anta unica 90x240cm (per pareti vetrate)	2	90	240	A-L1	Disimpegno	
D19	Porta in vetro ad anta unica 90x240cm (per pareti vetrate)	1	90	240	A-L1	Quadri elettrici	Disimpegno
D20	Porta in vetro/opaca a doppia anta di tipo REI 120 provvista di maniglione antipanico 150x250cm	1	150	250	A-LO	Ingresso	Vano Scala

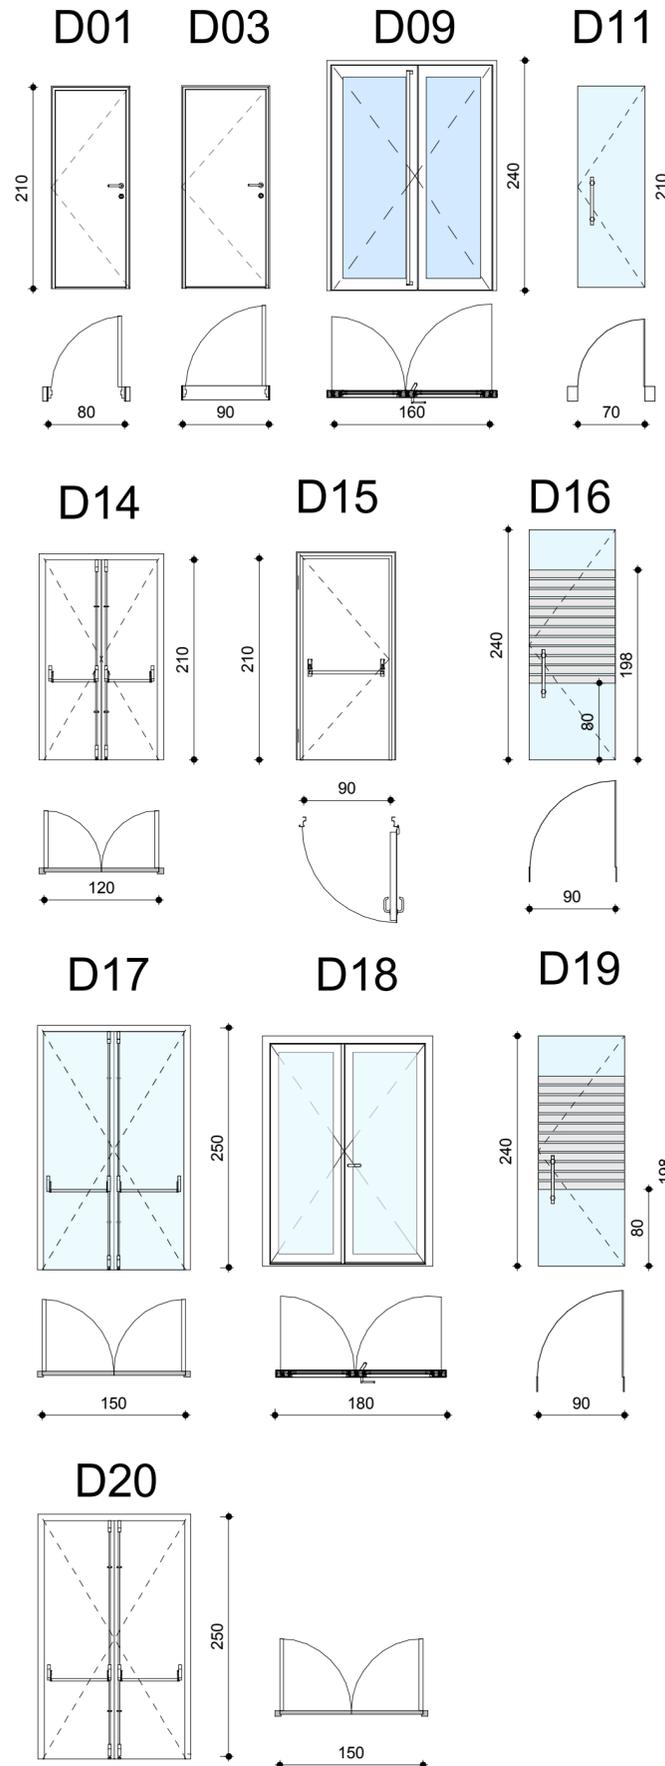

**NUOVA LINEA TORINO LIONE - NOUVELLE LIGNE LYON TURIN
PARTE COMUNE ITALO-FRANCESE - PARTIE COMMUNE FRANCO-ITALIENNE**

**LOTTO COSTRUTTIVO 1 / LOT DE CONSTRUCTION 1
CANTIERE OPERATIVO 02C / CHANTIER DE CONSTRUCTION 02C
RILOCALIZZAZIONE DELL'AUTOPORTO DI SUSA
DEPLACEMENT DE L'AUTOPORTO DE SUSE
PROGETTO ESECUTIVO - ETUDES D'EXECUTION
CUP C11J05000030001 - CIG 68232567F**

**FABBRICATI
PCC - POSTO CONTROLLO CENTRALIZZATO
ABACO PORTE**

Indice	Date / Data	Modificatori / Modifiche	Elab. par / Concepito da	Verif. par / Controllato da	Autoriz. par / Autorizzato da
0	30/04/2018	Recepimento Istruttoria validazione RINA Check	O. PARISI (MUSINET ENG.)	O. PARISI (MUSINET ENG.)	L. BARBERIS (MUSINET ENG.)

1 0 2 C C 1 6 1 6 7 F A A 2 0 7	E S T P L 1 7 0 1 0									
Lot. Cos. / Loc. Con.	Chantier de construction	Contratto/Contrat	Opera/Oeuvre	Tratto / Tronçon	Parte / Partie	Fase / Phase	Tipo documento / Type de document	Objetto / Object	Numero documento / Numero de document	Indice / Index

SCALA / ÉCHELLE



Dot. Arch. Corrado GIOVANNETTI
Albo di Torino
N° 2735



TUNNEL EURALPIN LYON TURIN
TELE: see - Servizi Tecnici - Bimont "Homer"
13 allée de Lac de Constance CS 90281 - 73375 La Bourgneuf Du Lac cedex (France)
Tel: +33 (0) 4 78 68 66 50 - Fax: +33 (0) 4 78 68 66 75
RCS Chambery 439 566 862 - TVA: FR 0243692662
Proprietà TELL: Tous droits réservés - Proprietà TELL: Tutti i diritti riservati

SITAF Spa - P. San Giuliano, 2 - 10030 Bona (TO) Italia
Tel: +39 (0) 0122411511 - Fax: +39 (0) 0122411508
RCS Chambery 439 566 862 - TVA: FR 0243692662
Proprietà SITAF: Tous droits réservés - Proprietà SITAF: Tutti i diritti riservati