




Pianta
1 : 100

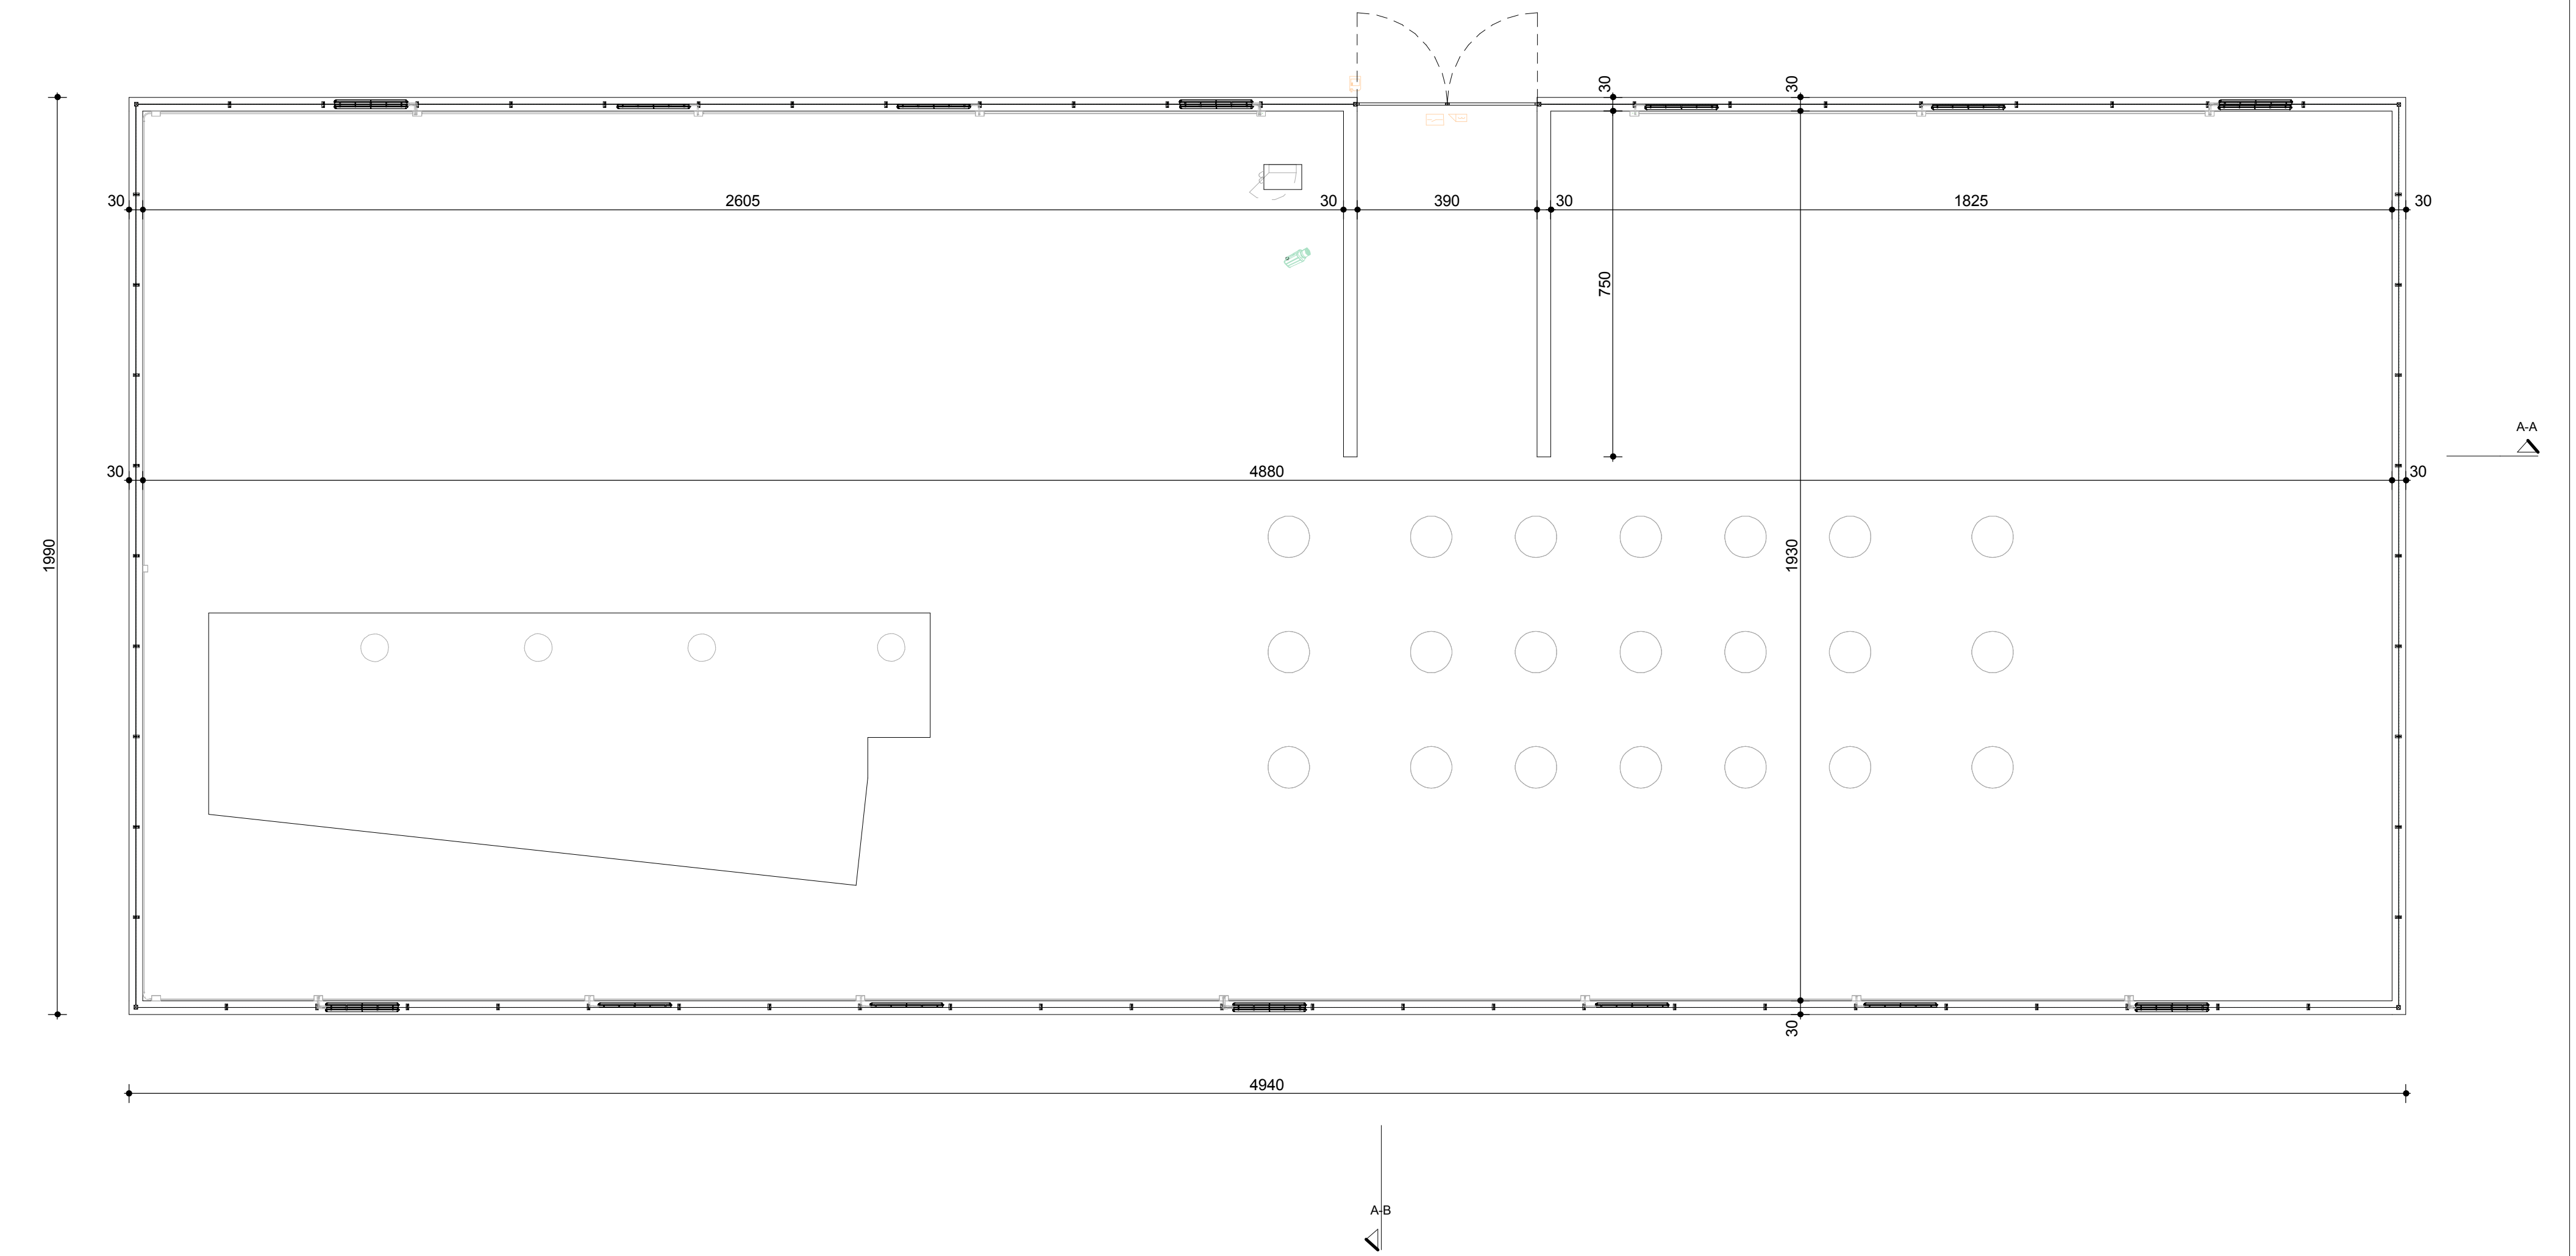


Sezione longitudinale A-A
1 : 50

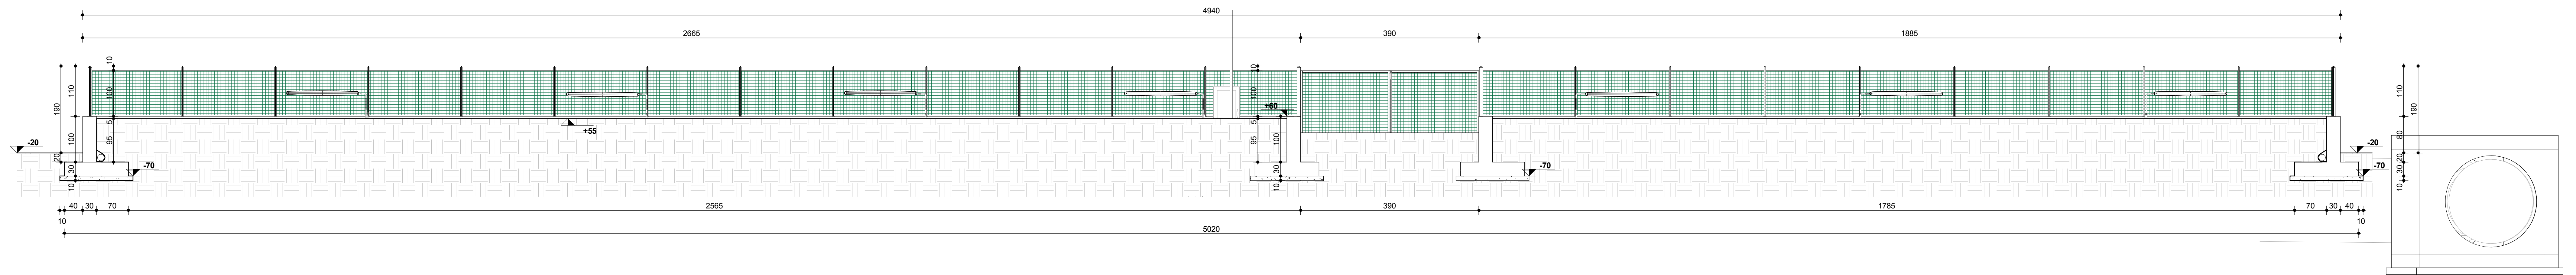

Dettaglio A
1 : 20

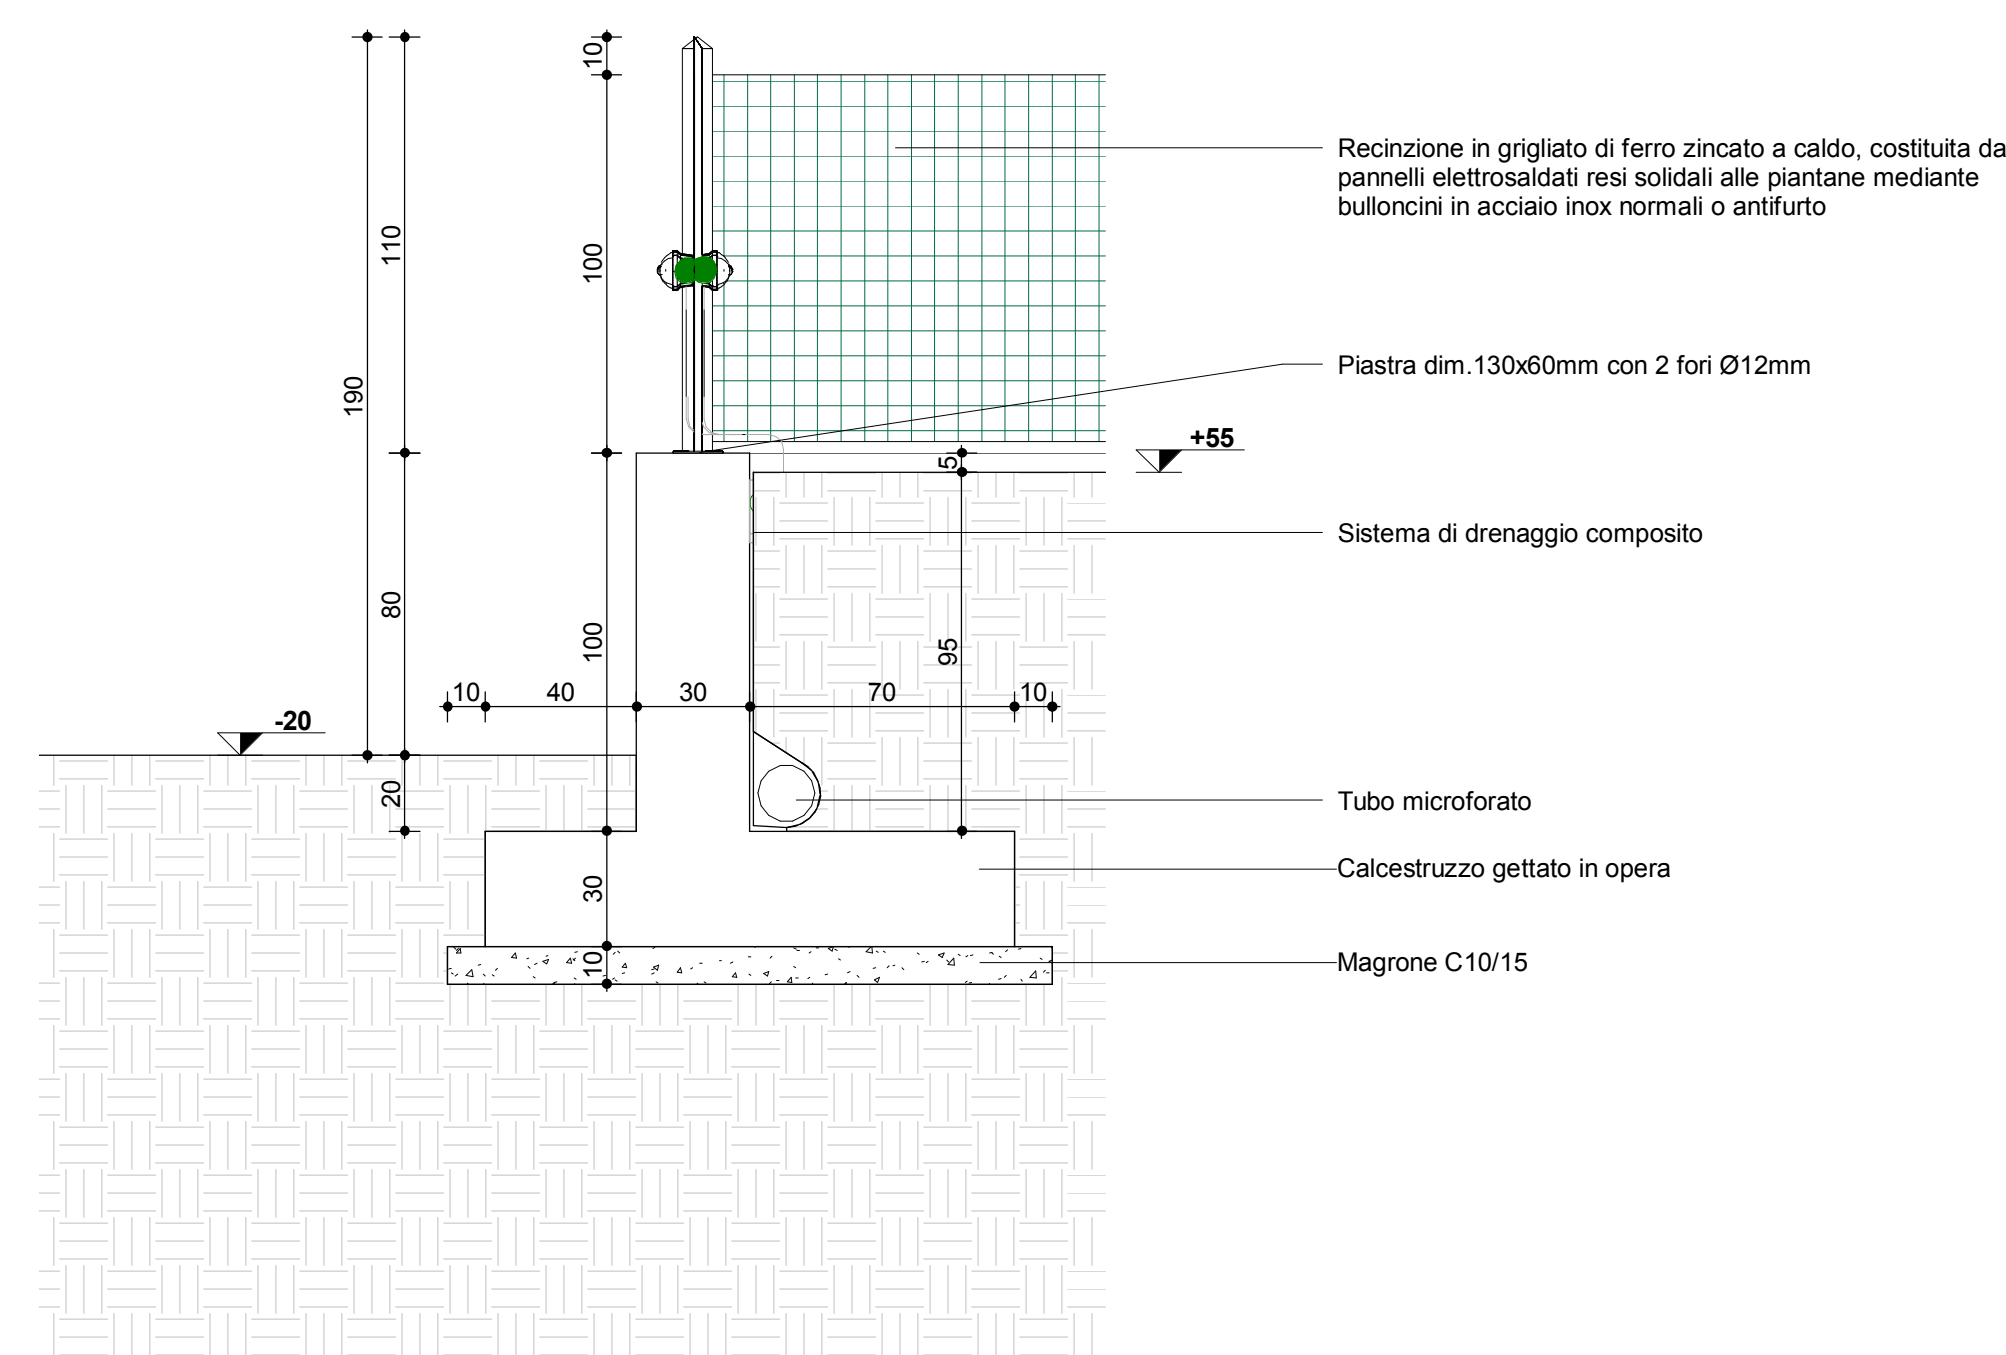

Sezione trasversale A-B
1 : 50

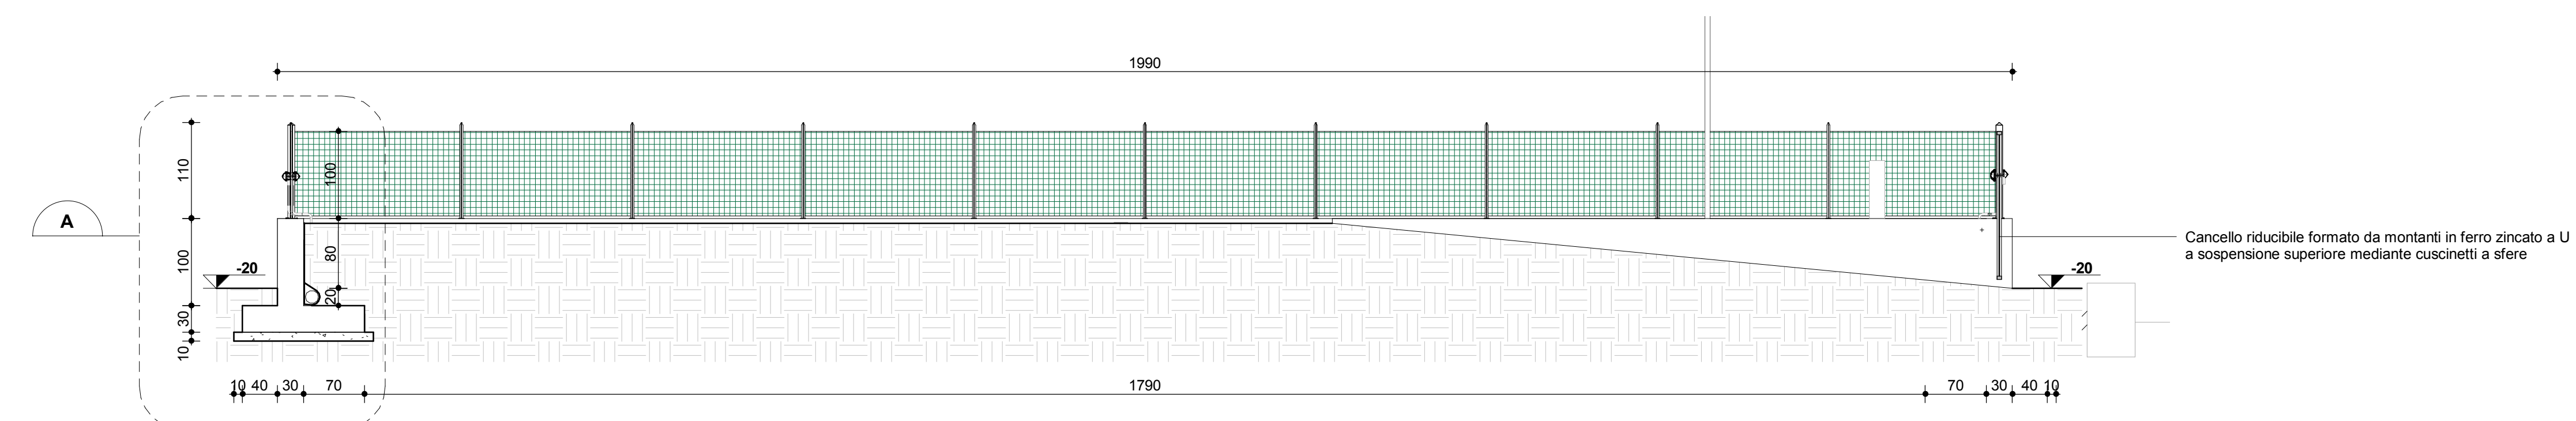

NOTA:
Per i dettagli relativi all'impianto di trattamento e smaltimento acque fare riferimento agli elaborati specifici:
- DIA0_O_C_E_ID_PL_2018_A - Disegno insieme impianto di trattamento acque di piattaforma
- DIA0_O_C_E_ID_PL_2021_A - Pianta e sez vasche di trattamento



NUOVA LINEA TORINO LIONE - NOUVELLE LIGNE LYON TURIN
PARTE COMUNE ITALO-FRANCESE - PARTIE COMMUNE FRANCO-ITALIENNE

LOTTO COSTRUTTIVO 1 / LOT DE CONSTRUCTION 1
CANTIERE OPERATIVO 02C / CHANTIER DE CONSTRUCTION 02C
RILOCALIZZAZIONE DELL'AUTOPORTO DI SUSA
DEPLACEMENT DE L'AUTOPORTO DE SUSE
PROGETTO ESECUTIVO - ETUDES D'EXECUTION
CUP C11J05000030001 - CIG 682325367F

FABBRICATI
VRA - VASCA RACCOLTA ACQUE
Pianta e sezioni

REV	DATA	MODIFICAZIONE / NOTE	ELABORATO DA	VERIFICATO DA	APPROVATO DA
0	30/04/2017	Prima emissione Preliminare all'urban	C. PROCOPO (I)	L. BARBERIS (MAGNET ENG)	F. DIAMBERA (MAGNET ENG)
A	31/05/2017	Revisione a seguito commenti TUEE. Revisione sulla rete connettività TUEE	C. PROCOPO (I)	L. BARBERIS (MAGNET ENG)	F. DIAMBERA (MAGNET ENG)
B	20/04/2018	Ricepimento istruttoria valutazione RPA Check	F. LIGES (MAGNET ENG)	F. DIAMBERA (MAGNET ENG)	L. BARBERIS (MAGNET ENG)

1 0 2 C C 1 6 1 6 7 F A A 6 O G **E S T P L 1 7 5 1 B**

<p>INTEGRAZIONE PRESTAZIONI SPECIALISTICO/INTEGRAZIONE SPECIALISTICO</p> <p>Aut. Ing. Riccardo DALOISO Aut. Arch. Nicola M. DIAS</p>	<p>SCALA / ECHELLE</p>
<p>IL PROGETTISTA E DESIGNER</p> <p>Aut. Arch. Claudio COZZANETTI Aut. Arch. Nicola M. DIAS</p>	<p>IL DIRETTORE DI LAVORO SOTTO SCRIZIONE</p>

